JUDEȚUL CLUJ CONSILIUL JUDEȚEAN


Anexa nr. 1
la Hotărârea nr. 199/2025

Documentația cadastrală, avizată de Oficiul de Cadastru și Publicitate Imobiliară – Biroul de Cadastru și Publicitate Imobiliară Cluj-Napoca

p. PREȘEDINTE,
Alin Tișe

ROMÂNIA CONSILIUL JUDEȚEAN CLUJ

Contrasemnează:
SECRETAR GENERAL AL JUDEŢULUI,
Simona Gaci

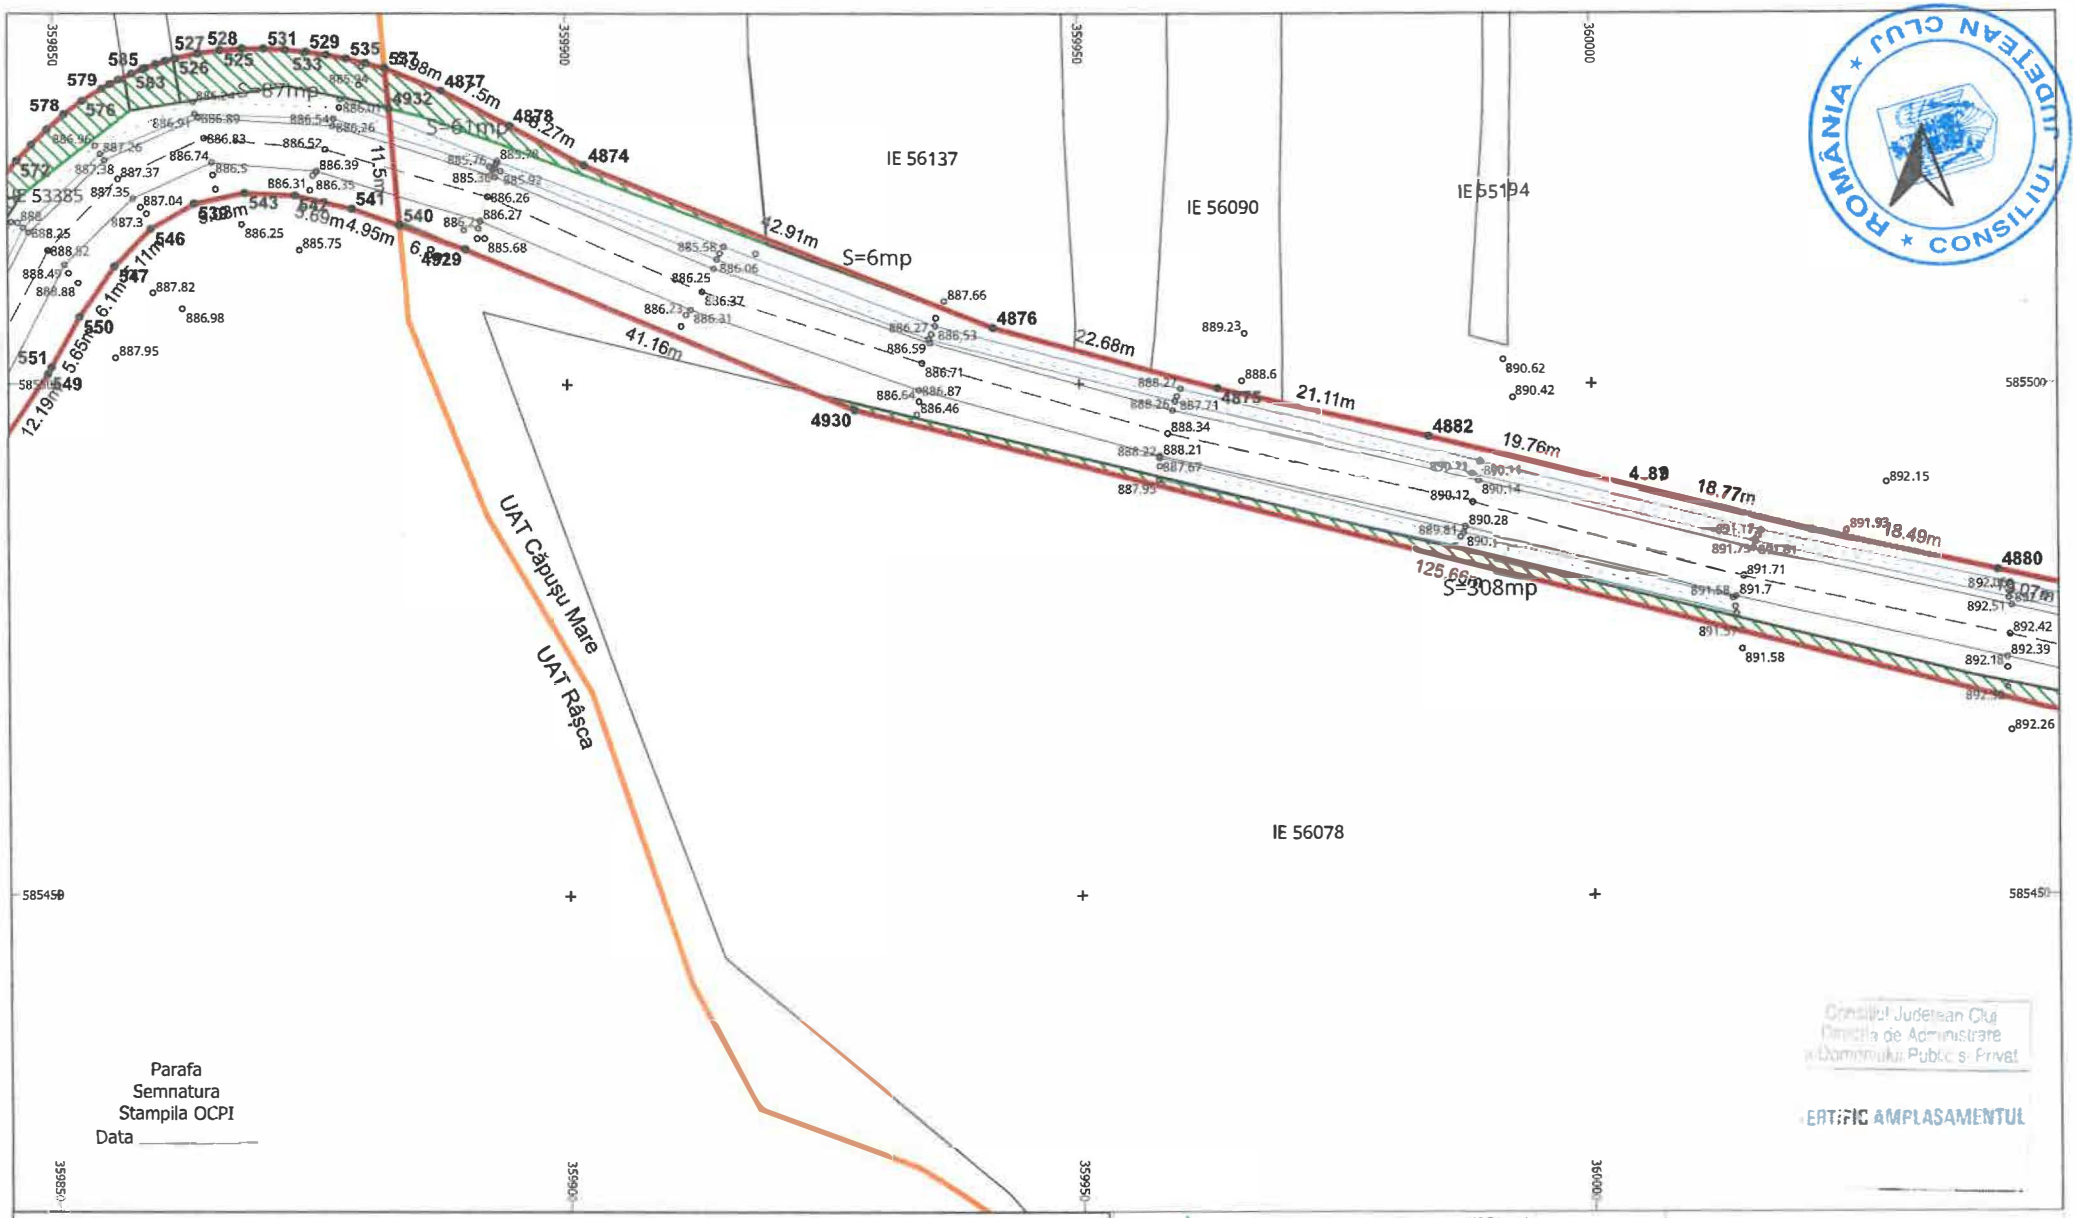


LEGENDĂ

LIMITĂ UAT	∘	PUNCT MĂSURAT	LUNGIME LATURA
UAT Râșca DENUMIRE UAT	Aa	COTA	Aa LUNGIME LATURĂ
LIMITĂ CULOAR EXPROPRIERE		POD	IE 52840 NUMĂR CADASTRAL
SUPRAFAȚA EXPROPRIERE		GARD	
AX DRUM	•	PUNCT CONTUR	
MARGINE DRUM	3400	DENUMIRE PUNCT CONTUR	

S.C. TOPO H.A.N.S. IMPEX S.R.L.
Sediul: Str. Dna Ilenarduia nr.151-153, corp cu birou 51, Baicoi
Punct de lucru: Str. Potentei nr. 3, Ploiesti, Prahova
Autorizatie ANCPI clasa I seria RO-B-J nr.1995
Reg. Com.: J40/2033/1992
Cod unic de inreg.: RO3823178

Beneficiar:	CONSILIUL JUDETEAN CLUJ
Sediu:	Cal.Dorobantilor nr.106,Cluj-Napoca,jud. Cluj
Obiect:	MODERNIZARE SI REABILITARE DJ103K-CULOAR DE EXPROPRIERE

EXECUTANT	TOPO H.A.N.S. IMPEX S.R.L. RO-B-J NR. 1995 ing. Adrian HRUZA RO-B-F NR. 0739	SCARA 1:500 DATA 04.11.2025	PLAN TOPOGRAFIC CU AMPLASAMENTUL LUCRARII NECESAR LA EXPROPRIERE PENTRU CAUZA DE UTILITATE PUBLICA SI INTERES JUDETEAN Sistem de proiectie : Stereografic 1970 Sistem de altitudini : Stereo Marea Neagra 197	PL. 1/97

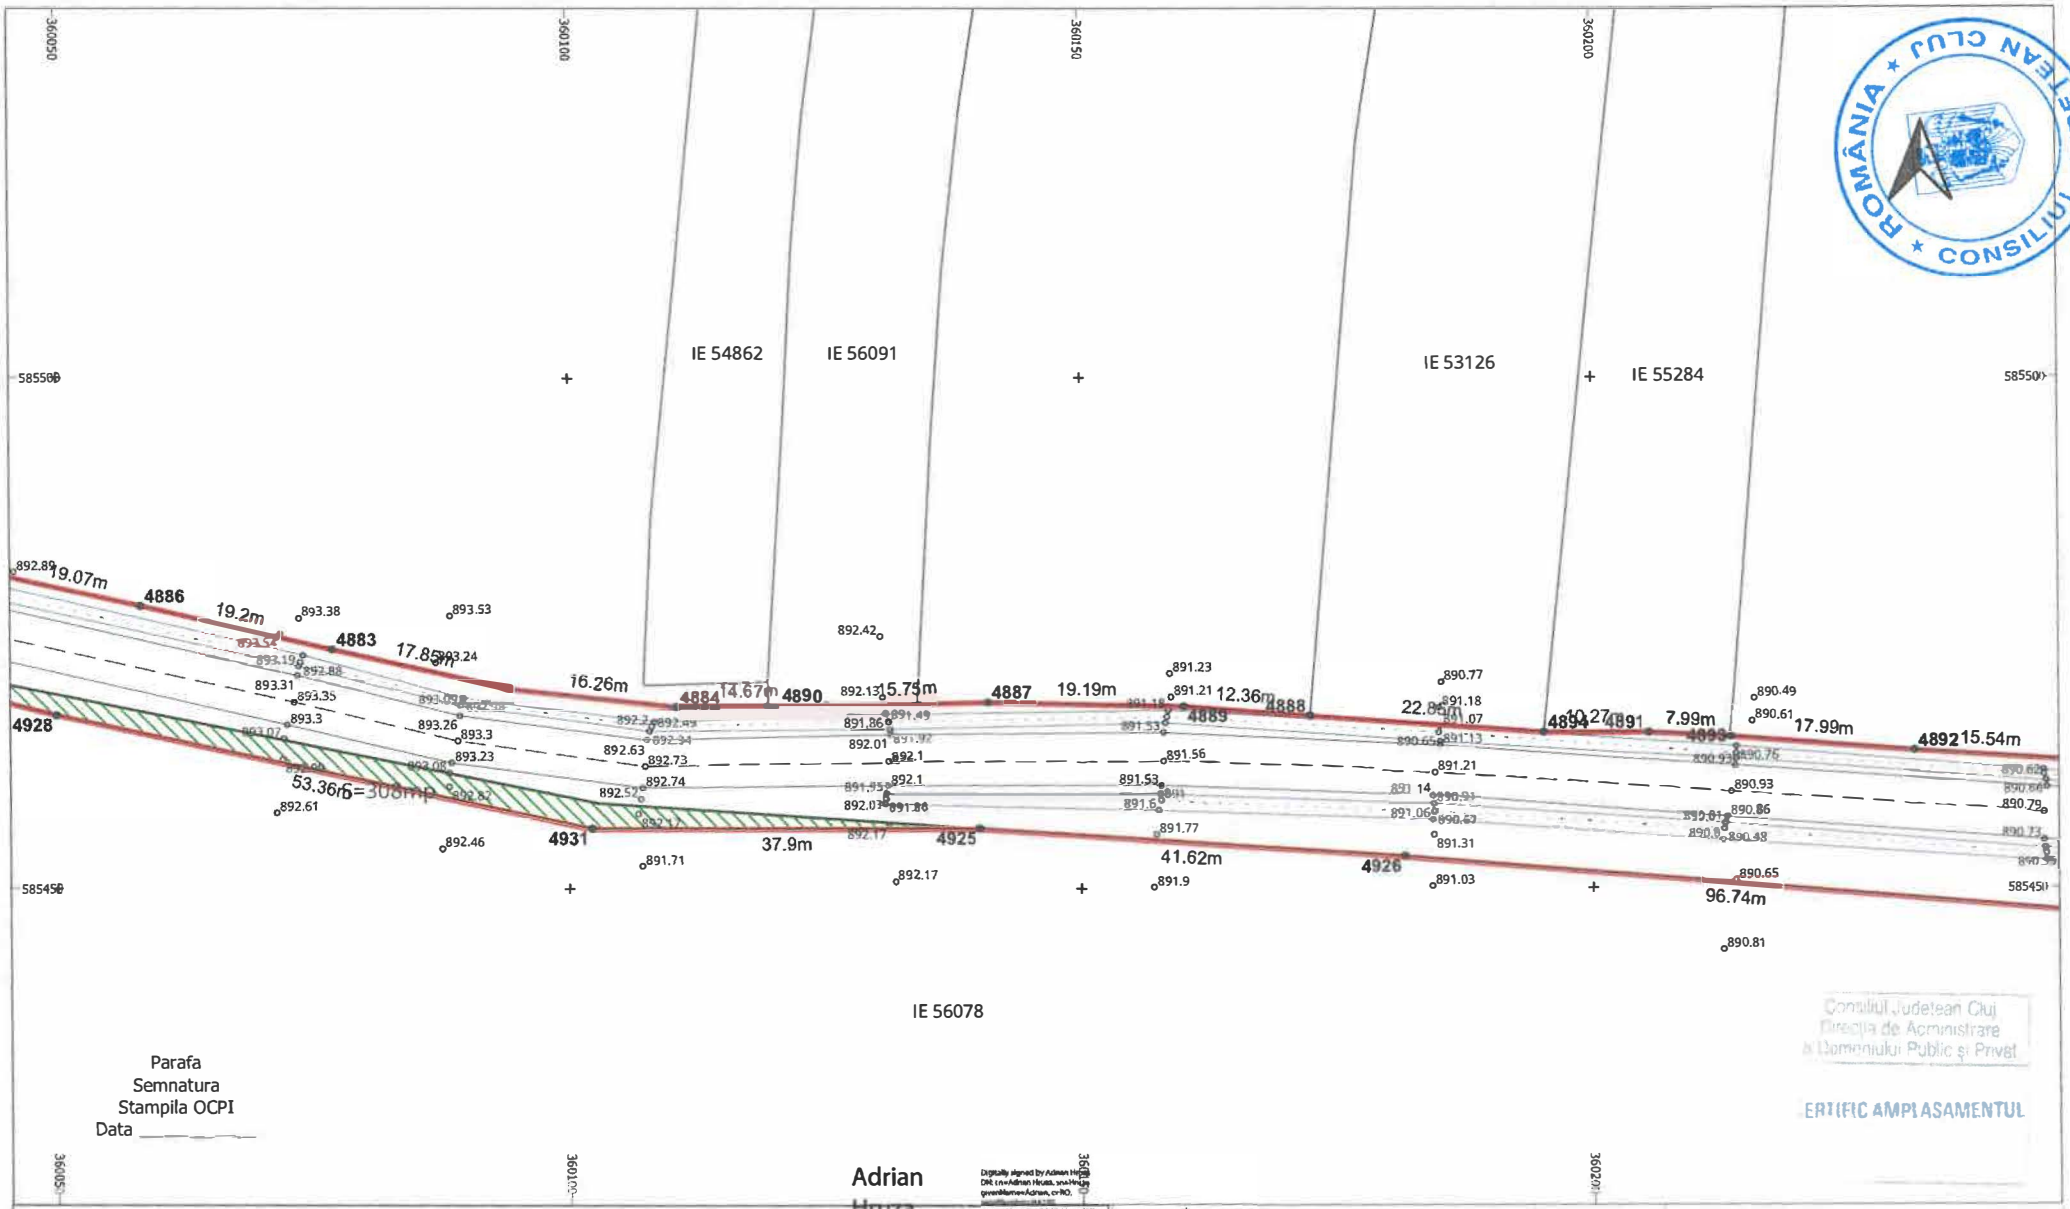

LEGENDĂ


	LIMITĂ UAT	∘	PUNCT MĂSURAT		LUNGIME LATURA
UAT Râșca	DENUMIRE UAT	Aa	COTA	Aa	LUNGIME LATURĂ
	LIMITĂ CULOAR EXPROPRIERE		POD	IE 52840	NUMĂR CADASTRAL
	SUPRAFAȚA EXPROPRIERE		GARD		
	AX DRUM	•	PUNCT CONTUR		
	MARGINE DRUM	3400	DENUMIRE PUNCT CONTUR		

S.C. TOPO H.A.N.S. IMPEX S.R.L.
Sediul: Str. Bm. Stegarului nr.151, Ap.1, Sighetu Marmației, Maramureș
Punct de lucru: Str. Fluierului nr. 3, Ploiești, Prahova
Autorizație ANCPI clasa I seria RO-B-J nr. 1995
Reg. Com.: J40/2303/1992
Cod unic de înreg.: RO3823176

Beneficiar:	CONSILIUL JUDETEAN CLUJ
Sediu:	Cal.Dorobantilor nr.106,Cluj-Napoca jud. Cluj
Obiect:	MODERNIZARE SI REABILITARE DJ103K-CULOAR DE EXPROPRIERE

EXECUTANT	TOPO H.A.N.S. IMPEX S.R.L. RO-B-J NR. 1995 ing. Adrian HRUZA RO-B-F NR. 0739	SCARA 1:500 DATA 04.11.2025	PLAN TOPOGRAFIC CU AMPLASAMENTUL LUCRARII NECESAR LA EXPROPRIERE PENTRU CAUZA DE UTILITATE PUBLICA SI INTERES JUDETEAN Sistem de proiectie : Stereografic 1970 Sistem de altitudini : Marea Neagra - Constanta 1975

PL. 2/97

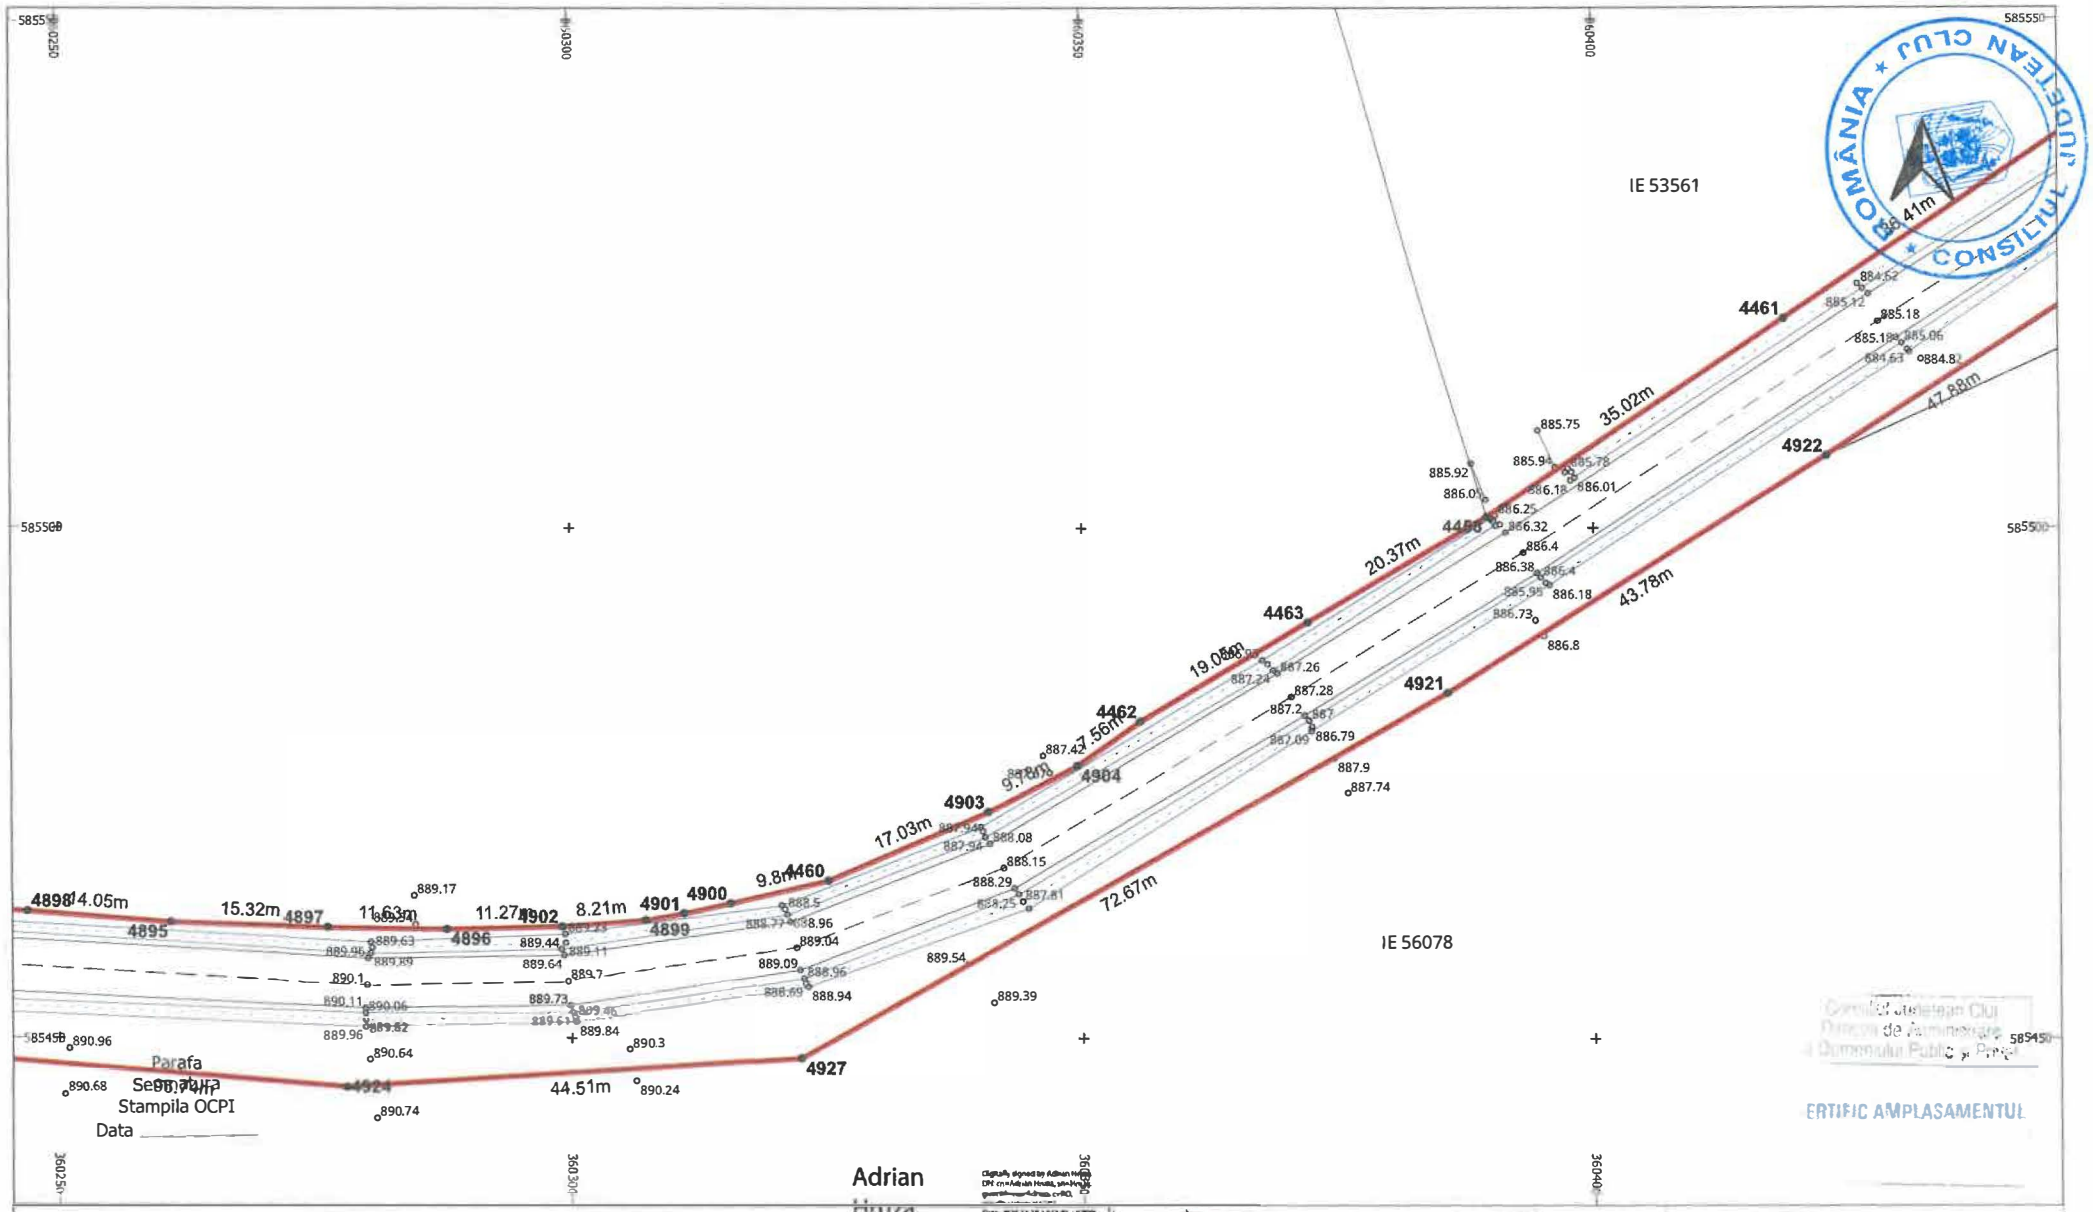

LEGENDĂ


LIMITĂ UAT	∘	PUNCT MĂSURAT	LUNGIME LATURA
UAT Râșca DENUMIRE UAT	Aa	COTA	Aa LUNGIME LATURĂ
LIMITĂ CULOAR EXPROPRIERE		POD	IE 52840 NUMĂR CADASTRAL
SUPRAFAȚA EXPROPRIERE		GARD	
AX DRUM	•	PUNCT CONTUR	
MARGINE DRUM	3400	DENUMIRE PUNCT CONTUR	

S.C. TOPO H.A.N.S. IMPEX S.R.L.
Sediul: Str. Gen. Iarguțoiu nr.151-153 corner bineu S1,Bucuresti
Punct de lucru: Str. Povernței nr. 3, Ploiești, Prahova
Autorizație ANCPI clasa I seria RO-B-J nr.1995
Reg. Com.: J40/25033/1992
Cod unic de înreg.: RO3823176

Beneficiar:	CONSILIUL JUDETEAN CLUJ
Sediu:	Cal.Dorobantilor nr.106,Cluj-Napoca,jud. Cluj
Obiect:	MODERNIZARE SI REABILITARE DJ103K-CULOAR DE EXPROPRIERE

EXECUTANT	TOPO H.A.N.S. IMPEX S.R.L. RO-B-J NR. 1995 Ing. Adrian HRUZA RO-B-F NR. 0739	SCARA 1:500 DATA 04.11.2025	PLAN TOPOGRAFIC CU AMPLASAMENTUL LUCRARII NECESAR LA EXPROPRIERE PENTRU CAUZA DE UTI LITATEPUBLICA SI INTERES JUDETEAN Sistem de proiectie : Stereografic 1970 Sistem de altitudini : Stereo [illegible]

PL. 4/97

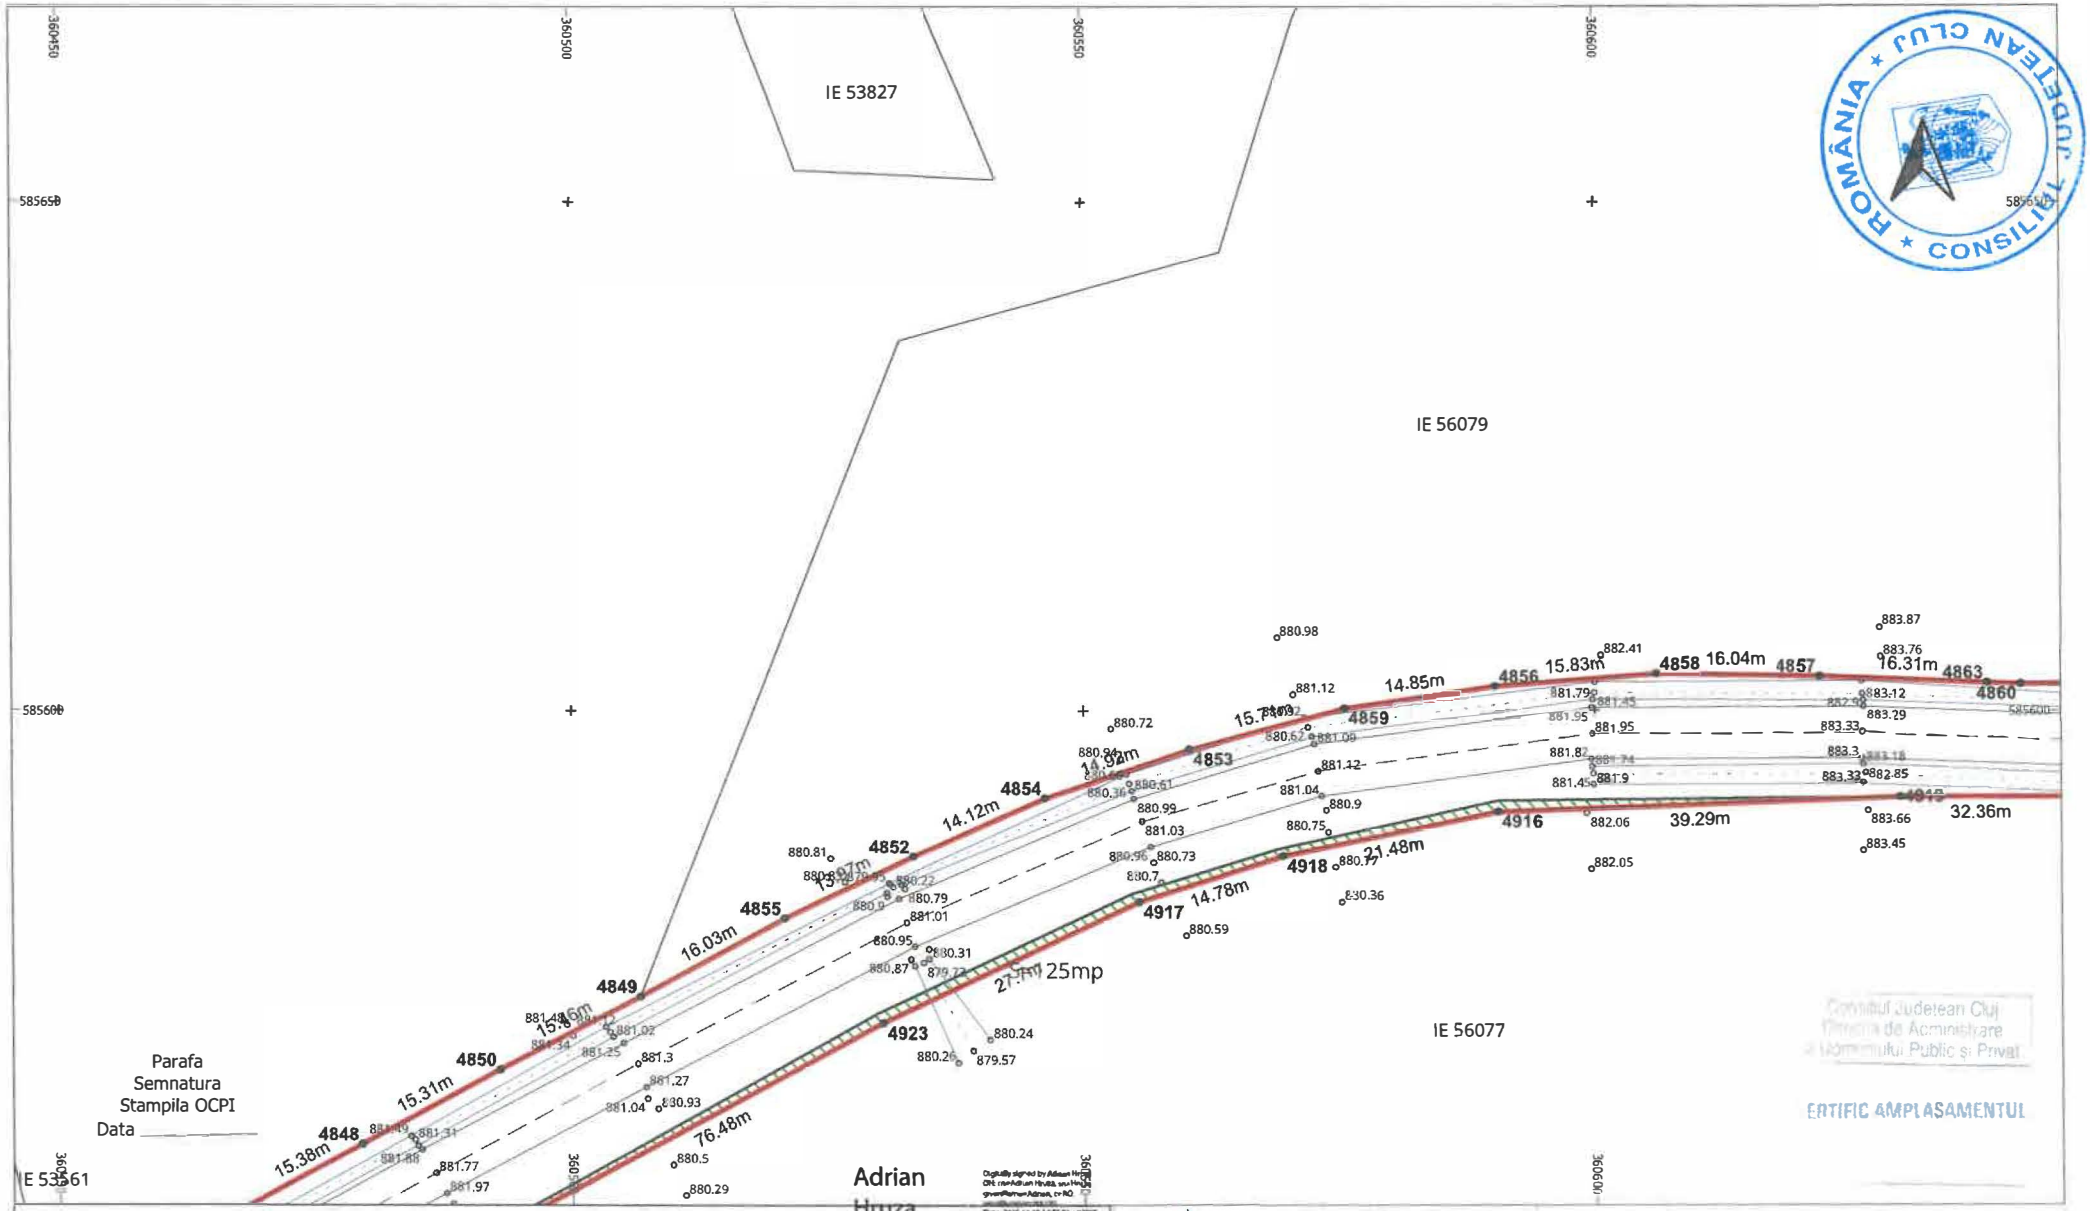

LEGENDĂ


LIMITĂ UAT	°	PUNCT MĂSURAT	LUNGIME LATURA
UAT Râșca DENUMIRE UAT	Aa	COTA	Aa LUNGIME LATURĂ
LIMITĂ CULOAR EXPROPRIERE		POD	IE 52840 NUMĂR CADASTRAL
SUPRAFAȚA EXPROPRIERE		GARD	
AX DRUM	•	PUNCT CONTUR	
MARGINE DRUM	3400	DENUMIRE PUNCT CONTUR	

S.C. TOPO H.A.N.S. IMPEX S.R.L.
Sediul: Str. Gen. Berthelot nr.19-21, sector 1, București
Punct de lucru: Str. Poienelei nr. 3, Ploiești, Prahova
Autorizație ANCPI clasa I serie RO-B-J nr.1995
Reg. Com.: J40/25033/1992
Cod unic de înreg.: RO3823176

Beneficiar:	CONSILIUL JUDETEAN CLUJ
Sediu:	Cal.Dorobantilor nr.106,Cluj-Napoca,jud. Cluj
Obiect:	MODERNIZARE SI REABILITARE DJ103K- CULOAR DE EXPROPRIERE

EXECUTANT	TOPO H.A.N.S. IMPEX S.R.L. RO-B-J NR. 1995 ing. Adrian HRUZA RO-B-F NR. 0739	SCARA 1:500 DATA 04.11.2025	PLAN TOPOGRAFIC CU AMPLASAMENTUL LUCRARII NECESAR LA EXPROPRIERE PENTRU CAUZA DE UTILITATE PUBLICA SI INTERES JUDETEAN Sistem de proiectie : Stereografic 1970 Sistem de altitudini : Stereo Marea Neagra 1975

PL. 5/97

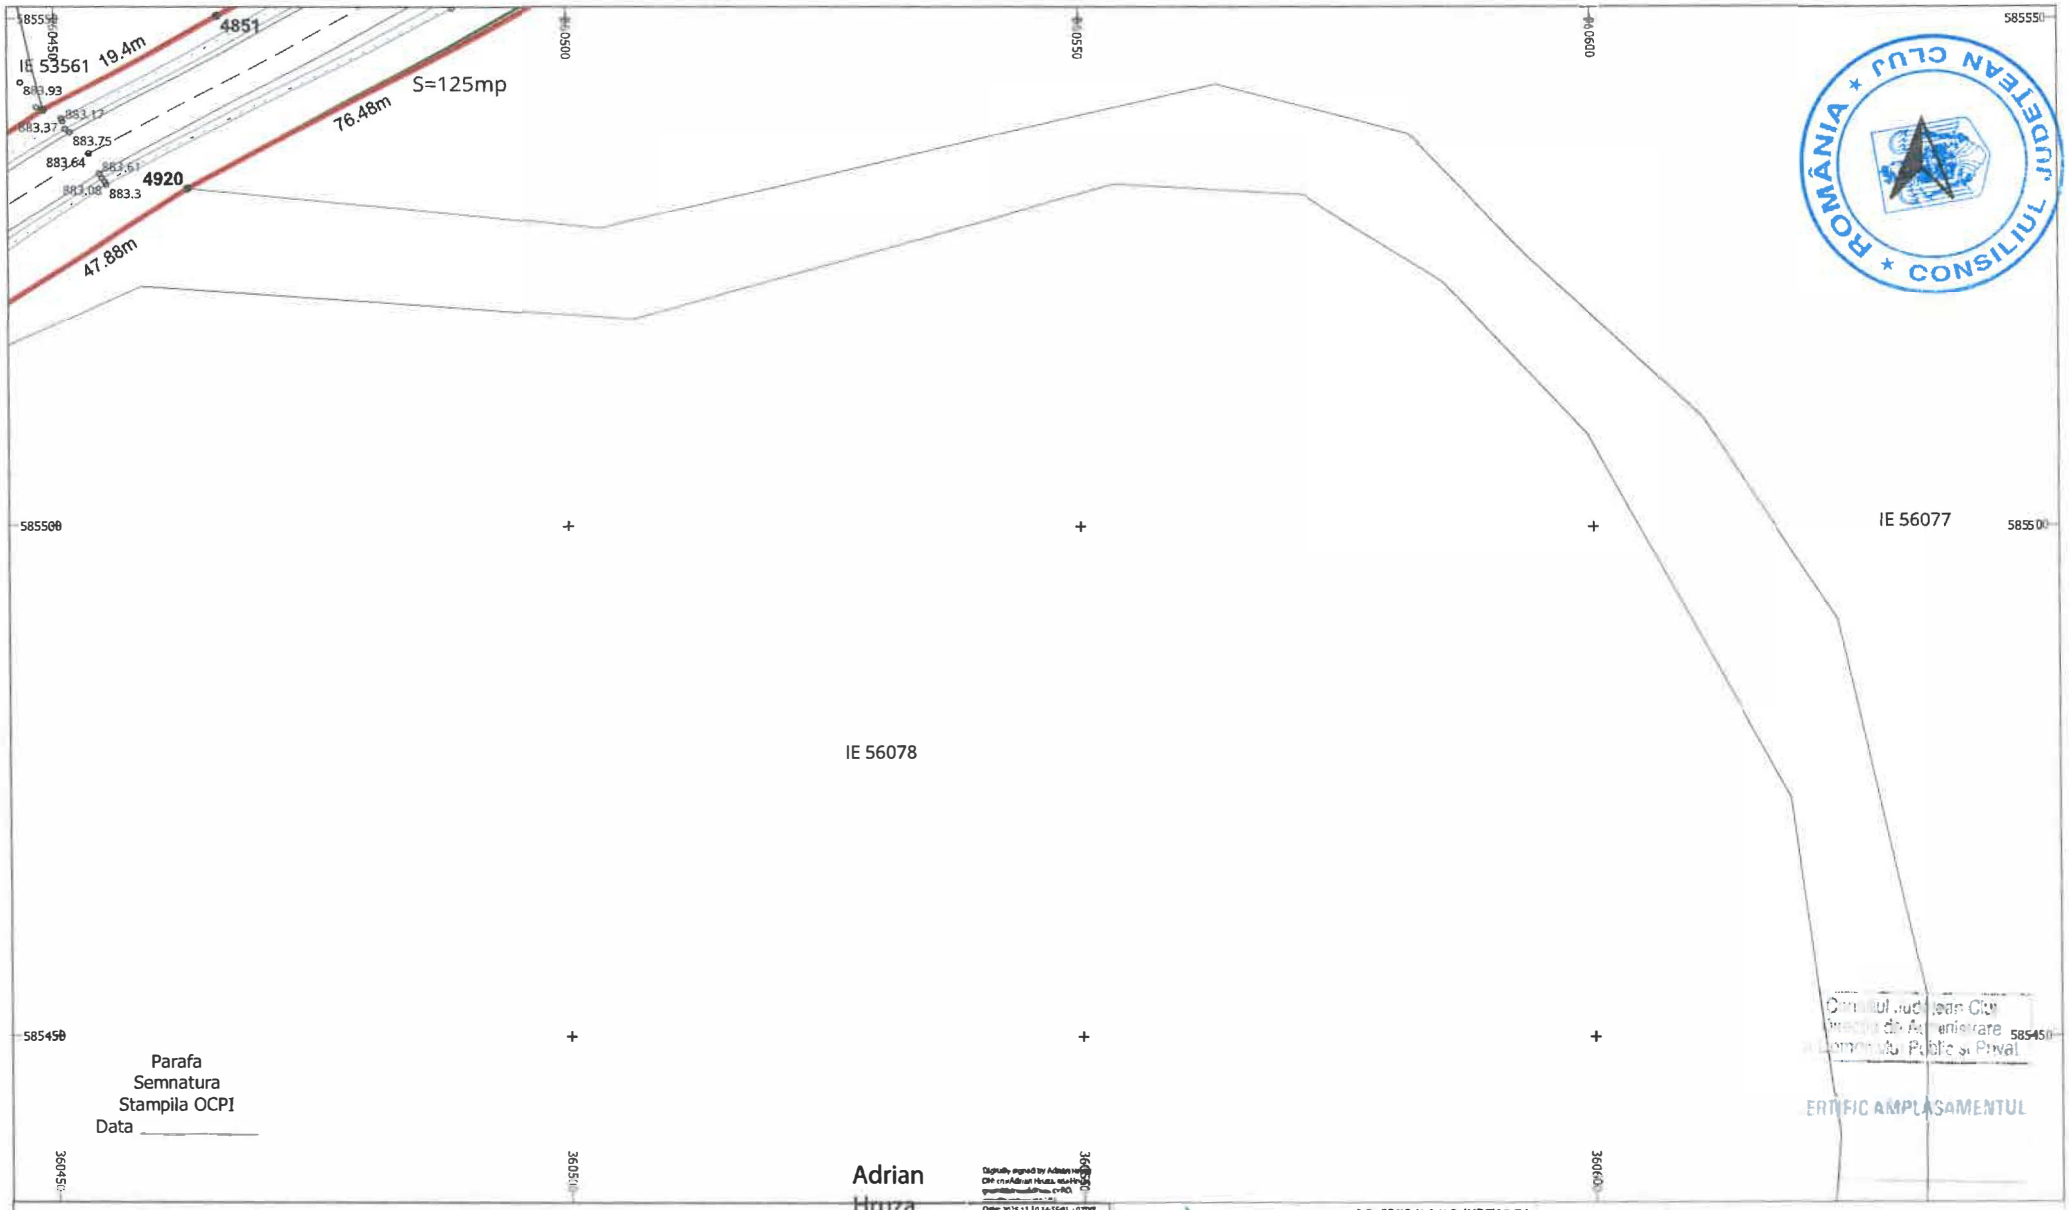

LEGENDĂ


LIMITĂ UAT	∘	PUNCT MĂSURAT	LUNGIME LATURA
UAT Râșca DENUMIRE UAT	Aa	COTA	Aa LUNGIME LATURĂ
LIMITĂ CULOAR EXPROPRIERE		POD	IE 52840 NUMĂR CADASTRAL
SUPRAFAȚA EXPROPRIERE		GARD	
AX DRUM	•	PUNCT CONTUR	
MARGINE DRUM	3400	DENUMIRE PUNCT CONTUR	

S.C. TOPO H.A.N.S. IMPEX S.R.L.
Sediul: Str. Ion Simpronin nr.157-159, sector 1, sector 1, Bucuresti
Punct de lucru: Str. Poveliei nr. 3, Ploiesti, Prahova
Autorizatie ANCPI clasa I serie RO-B-J nr.1995
Reg. Com.: J40/25033/1992
Cod unic de inreg.: RO3823176

Beneficiar:	CONSILIUL JUDETEAN CLUJ
Sediu:	Cal.Dorobantilor nr.106,Cluj-Napoca,jud. Cluj
Obiect:	MODERNIZARE SI REABILITARE DJ103K-CULOAR DE EXPROPRIERE

EXECUTANT	TOPO H.A.N.S. IMPEX S.R.L. RO-B-J NR. 1995 ing. Adrian HRUZA RO-B-F NR. 0739	SCARA 1:500 DATA 04.11.2025	PLAN TOPOGRAFIC CU AMPLASAMENTUL LUCRARII NECESAR LA EXPROPRIERE PENTRU CAUZA DE UTILITATE PUBLICA SI INTERES JUDETEAN Sistem de proiectie : Stereografic 1970 Sistem de altitudini : Sterco M... Nou 1975

PL. 6/7

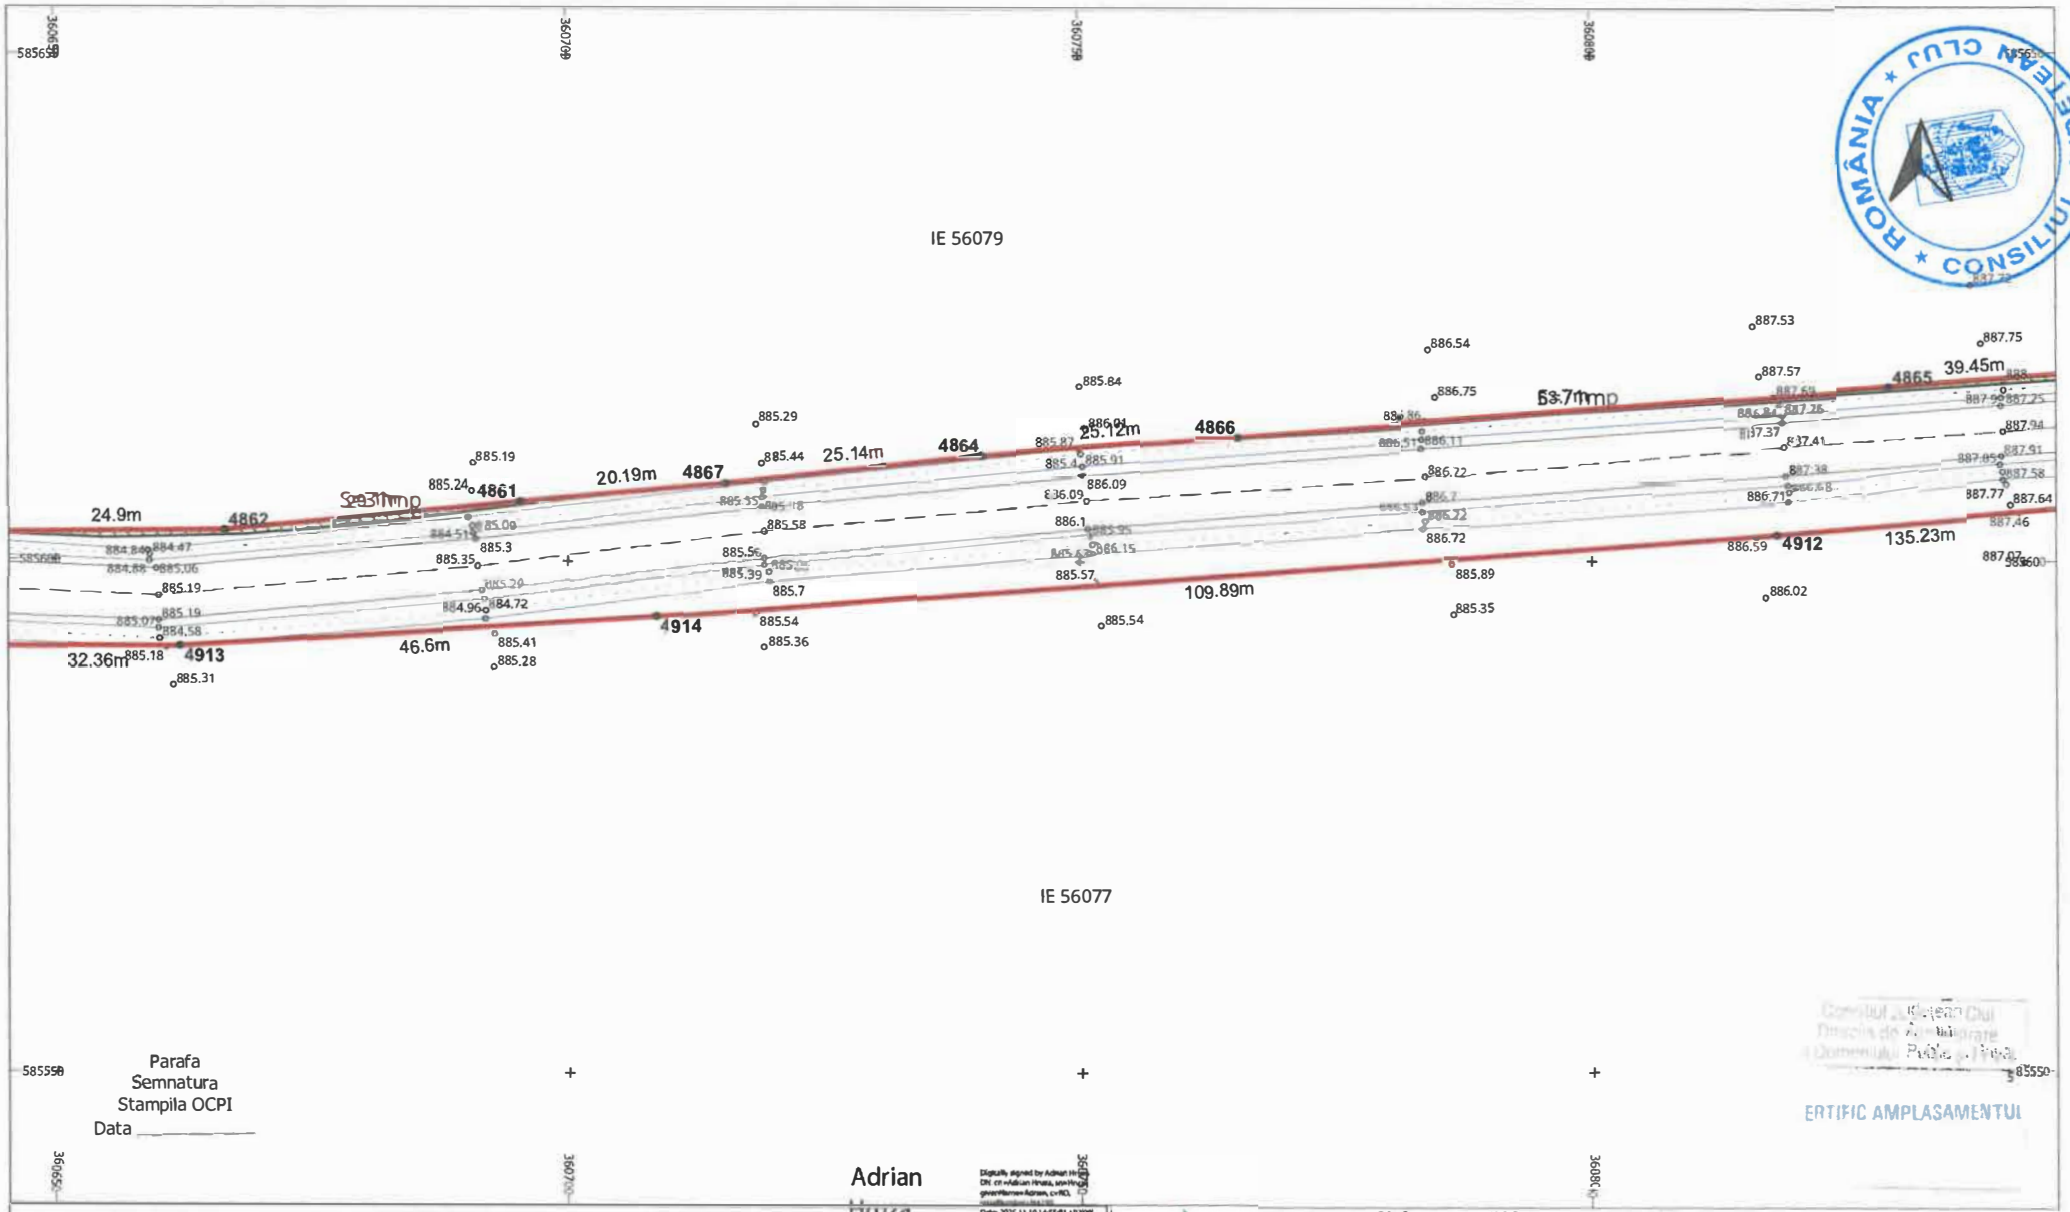

ROMÂNIA CONSILIUL JUDEȚEAN CLUJ

CERTIFIC AMPLASAMENTUL

Adrian Hruza


LEGENDĂ

LIMITĂ UAT	°	PUNCT MĂSURAT	LUNGIME LATURA
UAT Râșca DENUMIRE UAT	Aa	COTA	Aa LUNGIME LATURĂ
LIMITĂ CULOAR EXPROPRIERE		POD	IE 52840 NUMĂR CADASTRAL
SUPRAFAȚA EXPROPRIERE		GARD	
AX DRUM	•	PUNCT CONTUR	
MARGINE DRUM	3400	DENUMIRE PUNCT CONTUR	

S.C. TOPO H.A.N.S. IMPEX S.R.L.
Sediul Str. com.Jegrunde nr.15; tel.parter bons, Jud.Harghita
Punct de lucru: Str. Pavelești nr. 3, Ploiești, Prahova
Autorizație ANCPI clasa I serie RO-B-J nr.1995
Reg. Com.: J40/2500/3/1992
Cod unic de înreg.: RO3823176

Beneficiar:	CONSILIUL JUDETEAN CLUJ
Sediu:	Cal.Dorobantilor nr.106,Cluj-Napoca,jud. Cluj
Obiect:	MODERNIZARE SI REABILITARE DJ103K-CULOAR DE EXPROPRIERE

EXECUTANT	TOPO H.A.N.S. IMPEX S.R.L. RO-B-J NR. 1995 ing. Adrian HRUZA RO-B-F NR. 0739	SCARA 1:500 DATA 04.11.2025	PLAN TOPOGRAFIC CU AMPLASAMENTUL LUCRARII NECESAR LA EXPROPRIERE PENTRU CAUZA DE UTILITATE PUBLICA SI INTERES JUDETEAN Sistem de proiectie : Stereografic 1970 Sistem de altitudini : Sistem Marea Neagra 1975	PL. 7/97

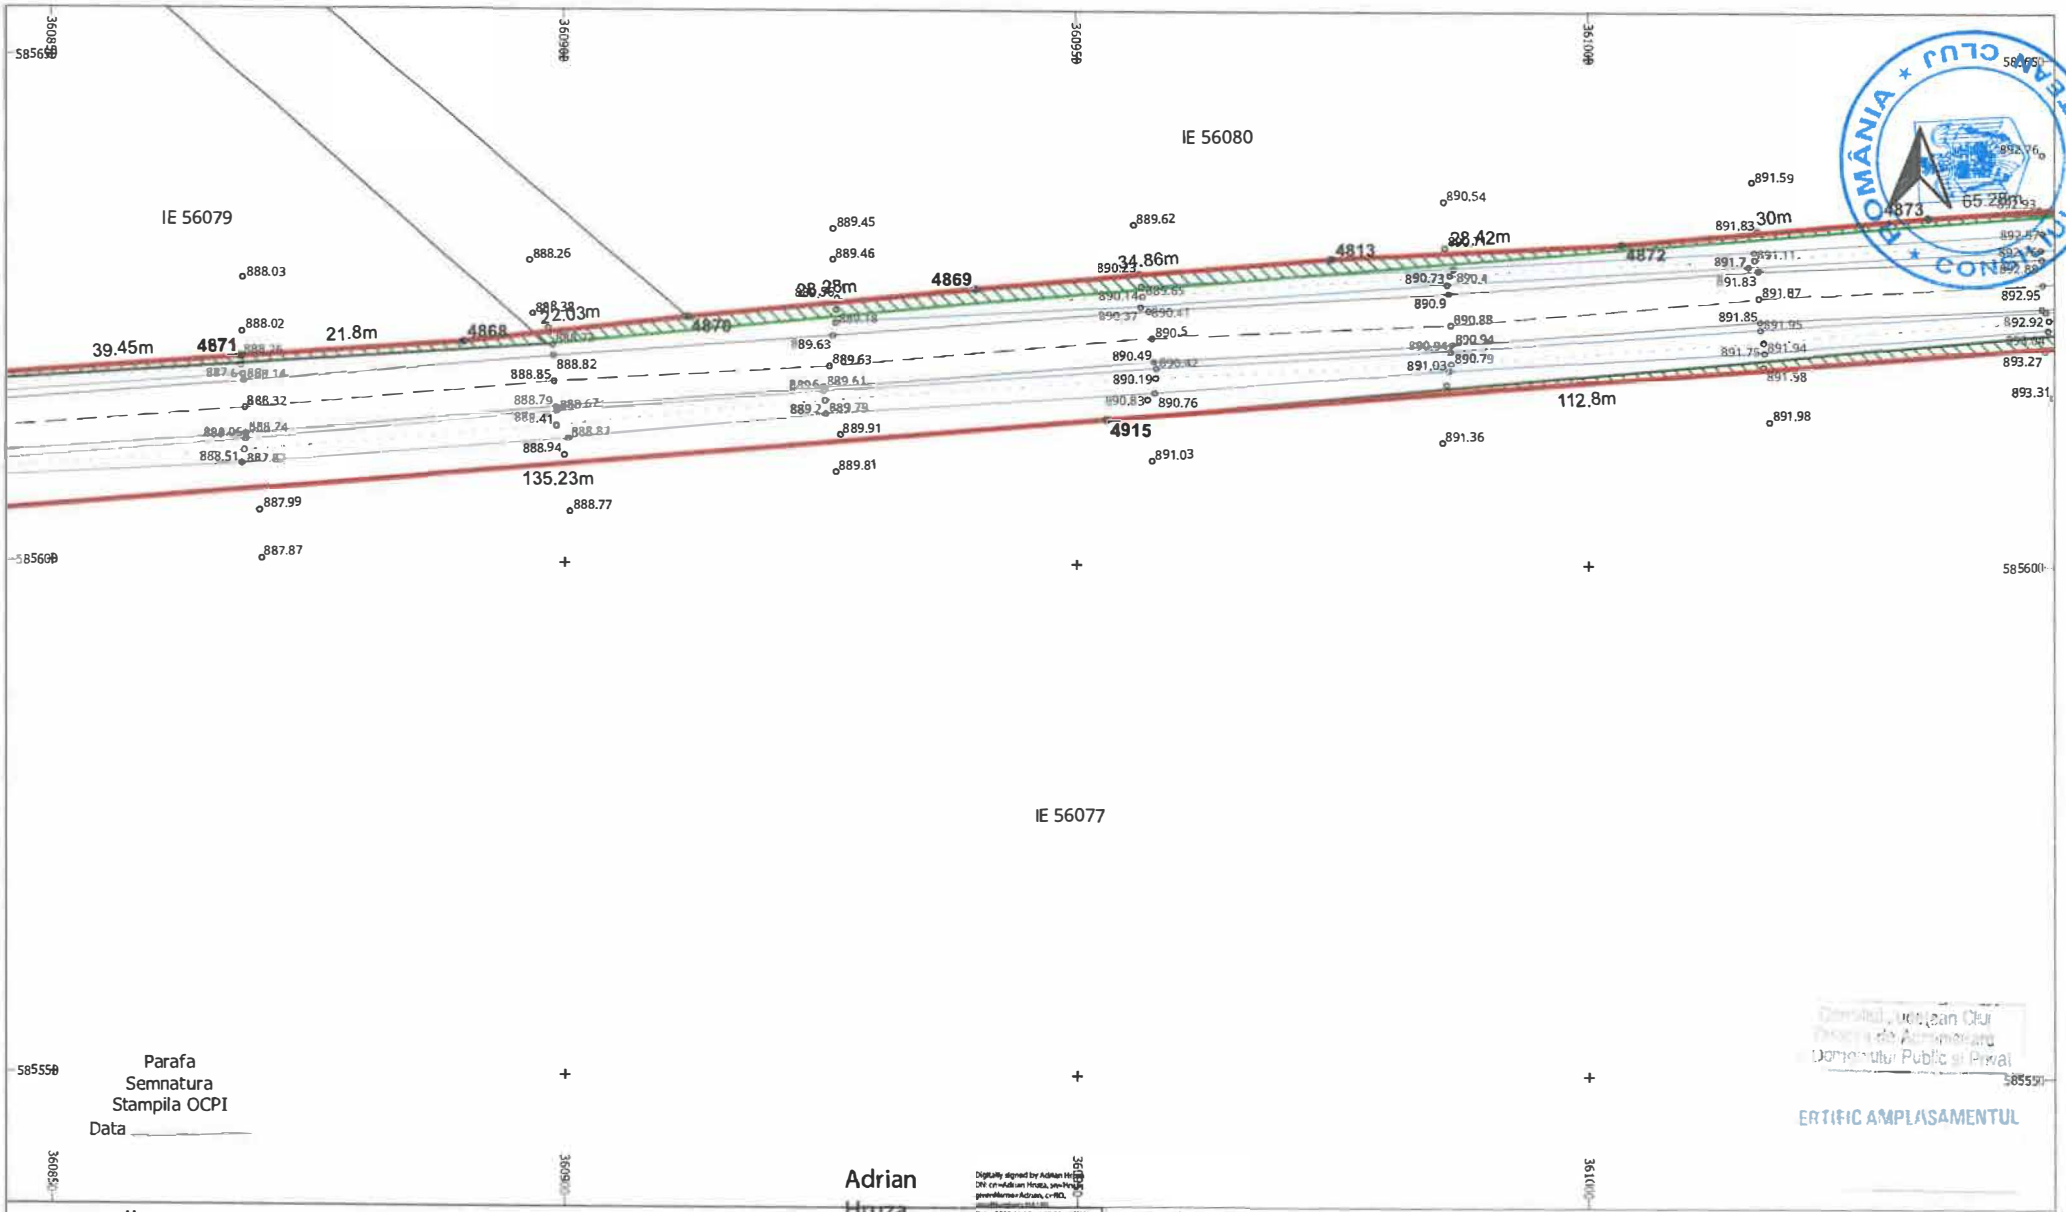

LEGENDĂ

LIMITĂ UAT	∘	PUNCT MĂSURAT	LUNGIME LATURA
UAT Râșca DENUMIRE UAT	Aa	COTA	Aa LUNGIME LATURĂ
LIMITĂ CULOAR EXPROPRIERE		POD	IE 52840 NUMĂR CADASTRAL
SUPRAFAȚA EXPROPRIERE		GARD	
AX DRUM	•	PUNCT CONTUR	
MARGINE DRUM	3400	DENUMIRE PUNCT CONTUR	

S.C. TOPO H.A.N.S. IMPEX S.R.L.
Sediul: Str. Dna. Stanca nr.151-155,sector.Unu S.I.Bucuresti
Punct de lucru.: Str. Posestiei nr. 3, Mioveni, Prahova
Autorizatie ANCPI clasa I serie RO-B-J nr.1995
Reg. Com.: J40/25/33/1992
Cod unic de inreg.: RO3823176

Beneficiar:	CONSILIUL JUDETEAN CLUJ
Sediu:	Cal.Dorobantilor nr.106,Cluj-Napoca,jud. Cluj
Obiect:	MODERNIZARE SI REABILITARE DJ103K-CULOAR DE EXPROPRIERE

EXECUTANT	TOPO H.A.N.S. IMPEX S.R.L. RO-B-J NR. 1995 ing. Adrian HRUZA RO-B-F NR. 0739	SCARA 1:500 DATA 04.11.2025	PLAN TOPOGRAFIC CU AMPLASAMENTUL LUCRARII NECESAR LA EXPROPRIERE PENTRU CAUZA DE UTILITATE PUBLICA SI INTERES JUDETEAN Sistem de proiectie : Stereografic 1970 Sistem de altitudini : Stereo Marea Neagra 1975
			PL. 8/97



LEGENDĂ

LIMITĂ UAT	°	PUNCT MĂSURAT	LUNGIME LATURA
UAT Râșca DENUMIRE UAT	Aa	COTA	Aa LUNGIME LATURĂ
LIMITĂ CULOAR EXPROPRIERE		POD	IE 52840 NUMĂR CADASTRAL
SUPRAFAȚA EXPROPRIERE		GARD	
AX DRUM	•	PUNCT CONTUR	
MARGINE DRUM	3400	DENUMIRE PUNCT CONTUR	

S.C. TOPO H.A.N.S. IMPEX S.R.L.
Sediul: Str. Brașovului nr.151,ap.1,bloc 51,Recunoașterii
Punct de lucru: Str. Pomicultori, 3, Florești, Prahova
Autorizație ANCPI clasa I seria RO-B-J nr.1995
Reg. Com.: J40/25033/1992
Cod unic de înreg.: RO3823176

Beneficiar:	CONSILIUL JUDETEAN CLUJ
Sediu:	Cal.Dorobantilor nr.106,Cluj-Napoca,jud. Cluj
Obiect:	MODERNIZARE SI REABILITARE DJ103K-CULOAR DE EXPROPRIERE

EXECUTANT	TOPO H.A.N.S. IMPEX S.R.L. RO-B-J NR. 1995 ing. Adrian HRUZA RO-B-F NR. 0739	SCARA 1:500 DATA 04.11.2025	PLAN TOPOGRAFIC CU AMPLASAMENTUL LUCRARII NECESAR LA EXPROPRIERE PENTRU CAUZA DE UTILITATE PUBLICA SI INTERES JUDETEAN Sistem de proiectie : Stereografic 1970 Sistem de altitudini : Stereo Marea Neagra 1975

PL. 9/97



LEGENDĂ


	LIMITĂ UAT	∘	PUNCT MĂSURAT		LUNGIME LATURA
UAT Râșca	DENUMIRE UAT	Aa	COTA	Aa	LUNGIME LATURĂ
	LIMITĂ CULOAR EXPROPRIERE		POD	IE 52840	NUMĂR CADASTRAL
	SUPRAFAȚA EXPROPRIERE		GARD		
	AX DRUM	•	PUNCT CONTUR		
	MARGINE DRUM	3400	DENUMIRE PUNCT CONTUR		

S.C. TOPO H.A.N.S. IMPEX S.R.L.
Sediul: Str. com. Ighiu, nr. 151, sat Ighiu, com. Ighiu, jud. Alba
Punct de lucru: Str. Florilor nr. 3, Floresti, Prahova
Autorizație ANCPI clasa I seria RO-B-J nr. 1995
Reg. Com.: J40/25033/1992
Cod unic de înreg.: RO3823176

Beneficiar:	CONSILIUL JUDETEAN CLUJ
Sediu:	Cal.Dorobantilor nr.106,Cluj-Napoca,jud. Cluj
Obiect:	MODERNIZARE SI REABILITARE DJ103K-CULOAR DE EXPROPRIERE

EXECUTANT	TOPO H.A.N.S. IMPEX S.R.L. RO-B-J NR. 1995 ing. Adrian HRUZA RO-B-F NR. 0739	SCARA 1:500 DATA 04.11.2025	PLAN TOPOGRAFIC CU AMPLASAMENTUL LUCRARII NECESAR LA EXPROPRIERE PENTRU CAUZA DE UTILITATE PUBLICA SI INTERES JUDETEAN Sistem de proiectie : Stereografic 1970 Sistem de altitudini : Stereo Marea Neagra 1975

PL. 10/97

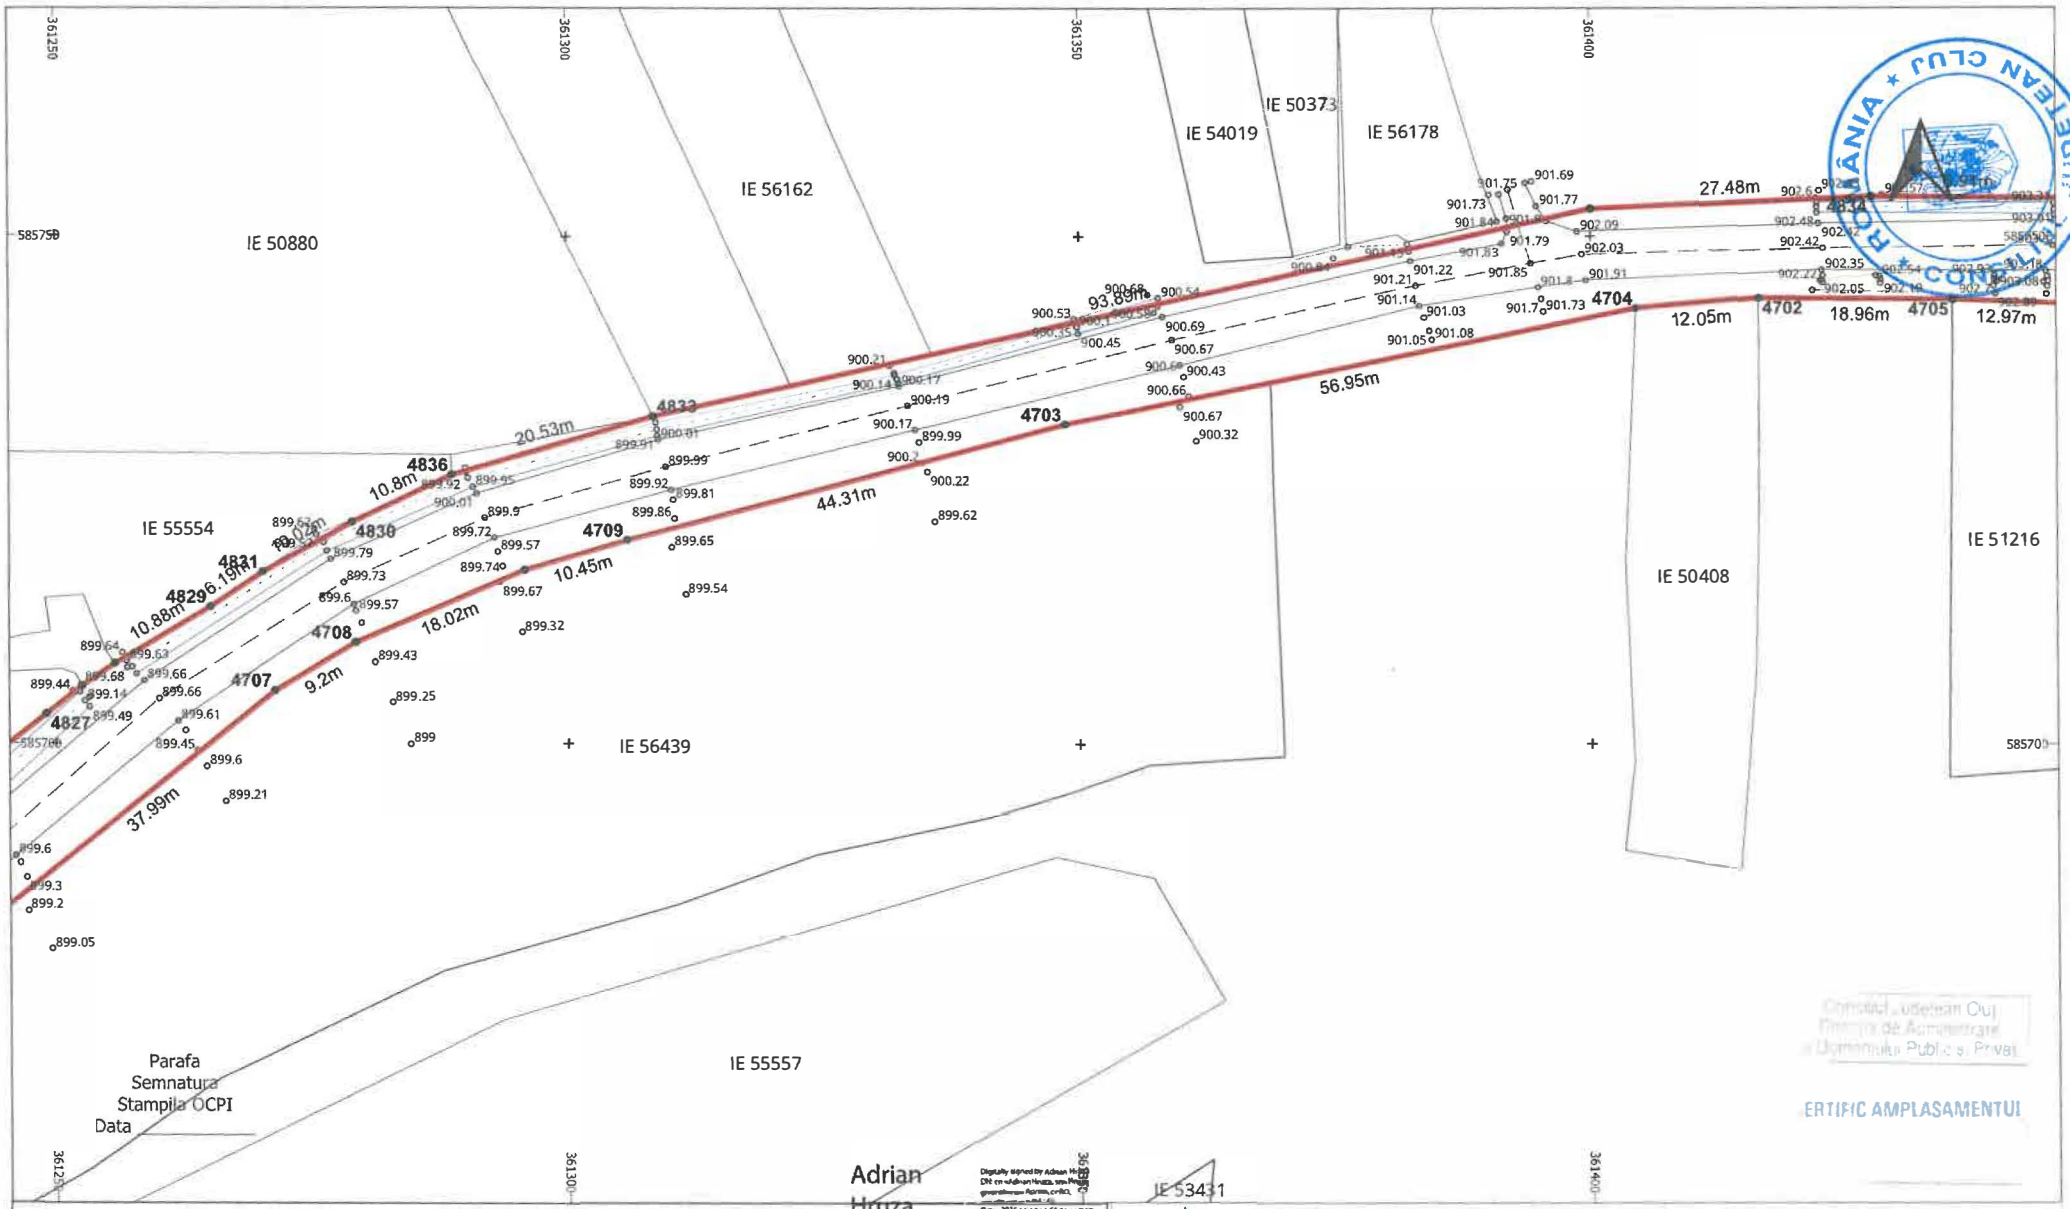


LEGENDĂ

LIMITĂ UAT	∘	PUNCT MĂSURAT	LUNGIME LATURA
UAT Râșca DENUMIRE UAT	Aa	COTA	Aa LUNGIME LATURĂ
LIMITĂ CULOAR EXPROPRIERE		POD	IE 52840 NUMĂR CADASTRAL
SUPRAFAȚA EXPROPRIERE		GARD	
AX DRUM	•	PUNCT CONTUR	
MARGINE DRUM	3400	DENUMIRE PUNCT CONTUR	

S.C. TOPO H.A.N.S. IMPEX S.R.L.
Sediul: Str. Dim. Brașoveanu nr.191-193, etaj 3, ap. 31, București
Punct de lucru: Str. Popeștilor nr. 3, Ploiești, Prahova
Autorizație ANCPI cls 3 si 5 seria RO-B-J nr. 1995
Reg. Com.: J40/25033/1992
Cod unic de înreg.: RO3823176

Beneficiar:	CONSILIUL JUDETEAN CLUJ
Sediu:	Cal.Dorobantilor nr.106,Cluj-Napoca,jud. Cluj
Obiect:	MODERNIZARE SI REABILITARE DJ103K- CULOAR DE EXPROPRIERE

EXECUTANT	TOPO H.A.N.S. IMPEX S.R.L. RO-B-J NR. 1995 ing. Adrian HRUZA RO-B-F NR. 0739	SCARA 1:500 DATA 04.11.2025	PLAN TOPOGRAFIC CUAMPLASAMENTUL LUCRARII NECESAR LA EXPROPRIERE PENTRU CAUZA DE UTILITATE PUBLICA SI INTERES JUDETEAN Sistem de proiectie : Stereografic 1970 Sistem de altitudini : Stereo Marea Neagra 1975
			PL. 11/97

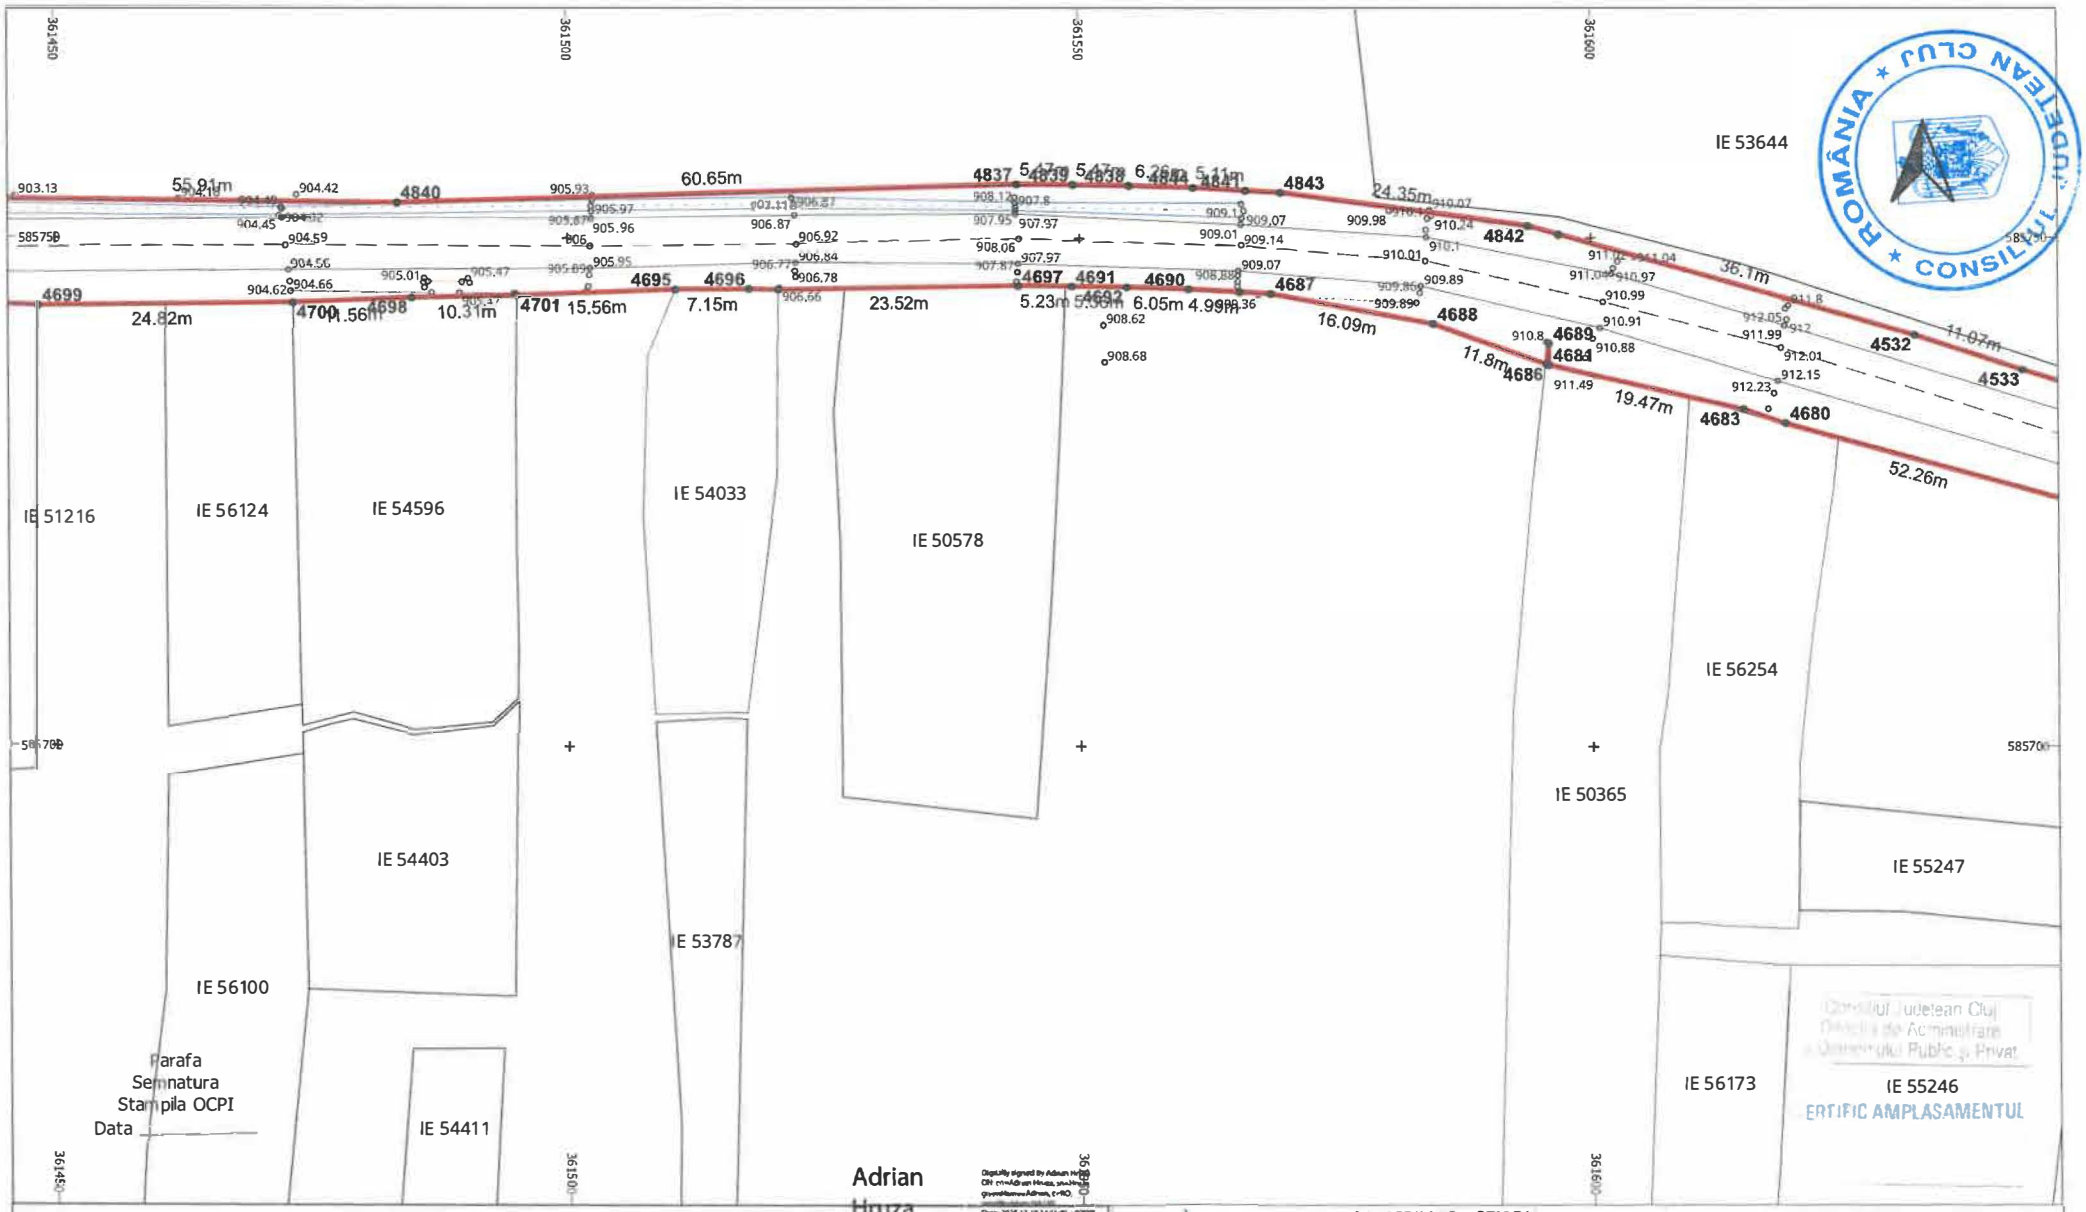

LEGENDĂ

LIMITĂ UAT	∘	PUNCT MĂSURAT	LUNGIME LATURA
UAT Râșca DENUMIRE UAT	Aa	COTA	Aa LUNGIME LATURĂ
LIMITĂ CULOAR EXPROPRIERE	———	POD	IE 52840 NUMĂR CADASTRAL
SUPRAFAȚA EXPROPRIERE	———	GARD	
AX DRUM	•	PUNCT CONTUR	
MARGINE DRUM	3400	DENUMIRE PUNCT CONTUR	

S.C. TOPO H.A.N.S. IMPEX S.R.L.
Sediul: Str. Dna. Stanca nr. 151-153, Sector 2, Bucuresti
Punct de lucru: Str. Povernei nr. 3, Ploiesti, Prahova
Autorizatie ANCPI clasa I serie RO-B-J nr. 1995
Reg. Com.: J40/25033/1992
Cod unic de inreg.: RO3823176


EXECUTANT: TOPO H.A.N.S. IMPEX S.R.L.
RO-B-J NR. 1995
ing. Adrian HRUZA
RO-B-F NR. 0739

Beneficiar: CONSILIUL JUDETEAN CLUJ
Sediu: Cal.Dorobantilor nr.106,Cluj-Napoca,jud. Cluj
Obiect: MODERNIZARE SI REABILITARE DJ103K-CULOAR DE EXPROPRIERE

SCARA 1:500
DATA 04.11.2025

PLAN TOPOGRAFIC CU AMPLASAMENTUL LUCRARII NECESAR LA EXPROPRIERE PENTRU CAUZA DE UTILITATE PUBLICA SI INTERES JUDETEAN
Sistem de proiectie : Stereografic 1970
Sistem de altitudini : Stereo Marea Neagra 1975

PL. 12/97

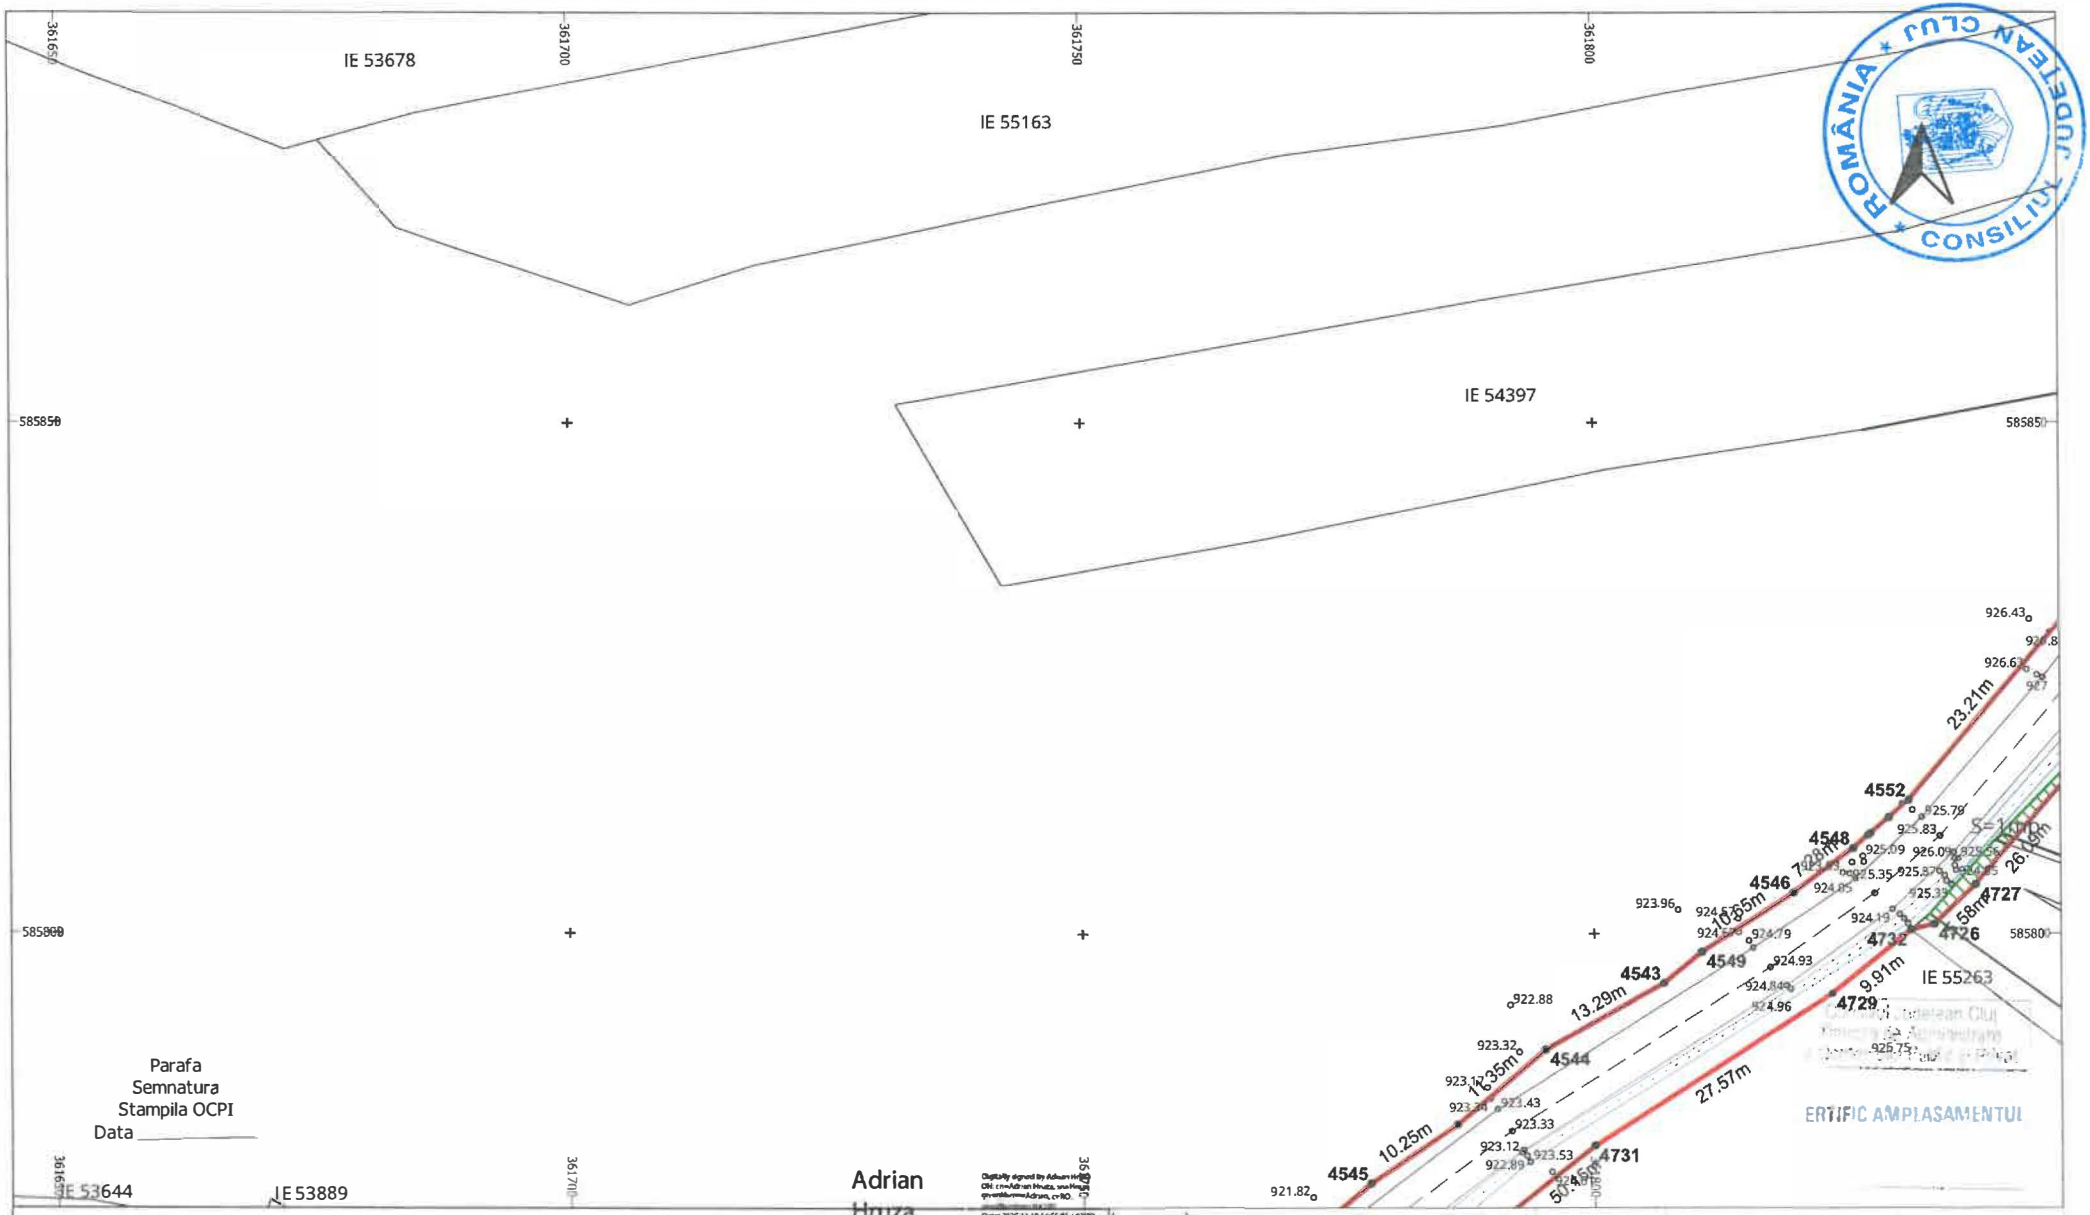

Parafa
Semnatura
Stampila OCPI
Data _____

Adrian Hruza

LEGENDĂ

LIMITĂ UAT	∘	PUNCT MĂSURAT	LUNGIME LATURA
UAT Râșca DENUMIRE UAT	Aa	COTA	Aa LUNGIME LATURĂ
LIMITĂ CULOAR EXPROPRIERE		POD	IE 52840 NUMĂR CADASTRAL
SUPRAFAȚA EXPROPRIERE		GARD	
AX DRUM	•	PUNCT CONTUR	
MARGINE DRUM	3400	DENUMIRE PUNCT CONTUR	

S.C. TOPO H.A.N.S. IMPEX S.R.L.
Sediul: Str. Dr. Gh. Marinescu nr. 151-155, corp clădire, et. 1, Ploiești
Punct de lucru: Str. Fraternității nr. 3, Ploiești, Prahova
Autorizație ANCPI clasa I seria RO-B-J nr. 1995
Reg. Com.: J40/25033/1992
Cod unic de înreg.: RO3823976


EXECUTANT: TOPO H.A.N.S. IMPEX S.R.L.
RO-B-J NR. 1995
ing. Adrian HRUZA
RO-B-F NR. 0739

Beneficiar: CONSILIUL JUDETEAN CLUJ
Sediu: Cal.Dorobantilor nr.106,Cluj-Napoca,jud. Cluj
Obiect: MODERNIZARE SI REABILITARE DJ103K-CULOAR DE EXPROPRIERE

PLAN TOPOGRAFIC CU AMPLASAMENTUL LUCRARII NECESAR LA EXPROPRIERE PENTRU CAUZA DE UTILITATE PUBLICA SI INTERES JUDETEAN

Sistem de proiectie : Stereografic 1970
Sistem de altitudini : Stereo Marea Neagra 1975

SCARA 1:500
DATA 04.11.2025
PL. 13/97

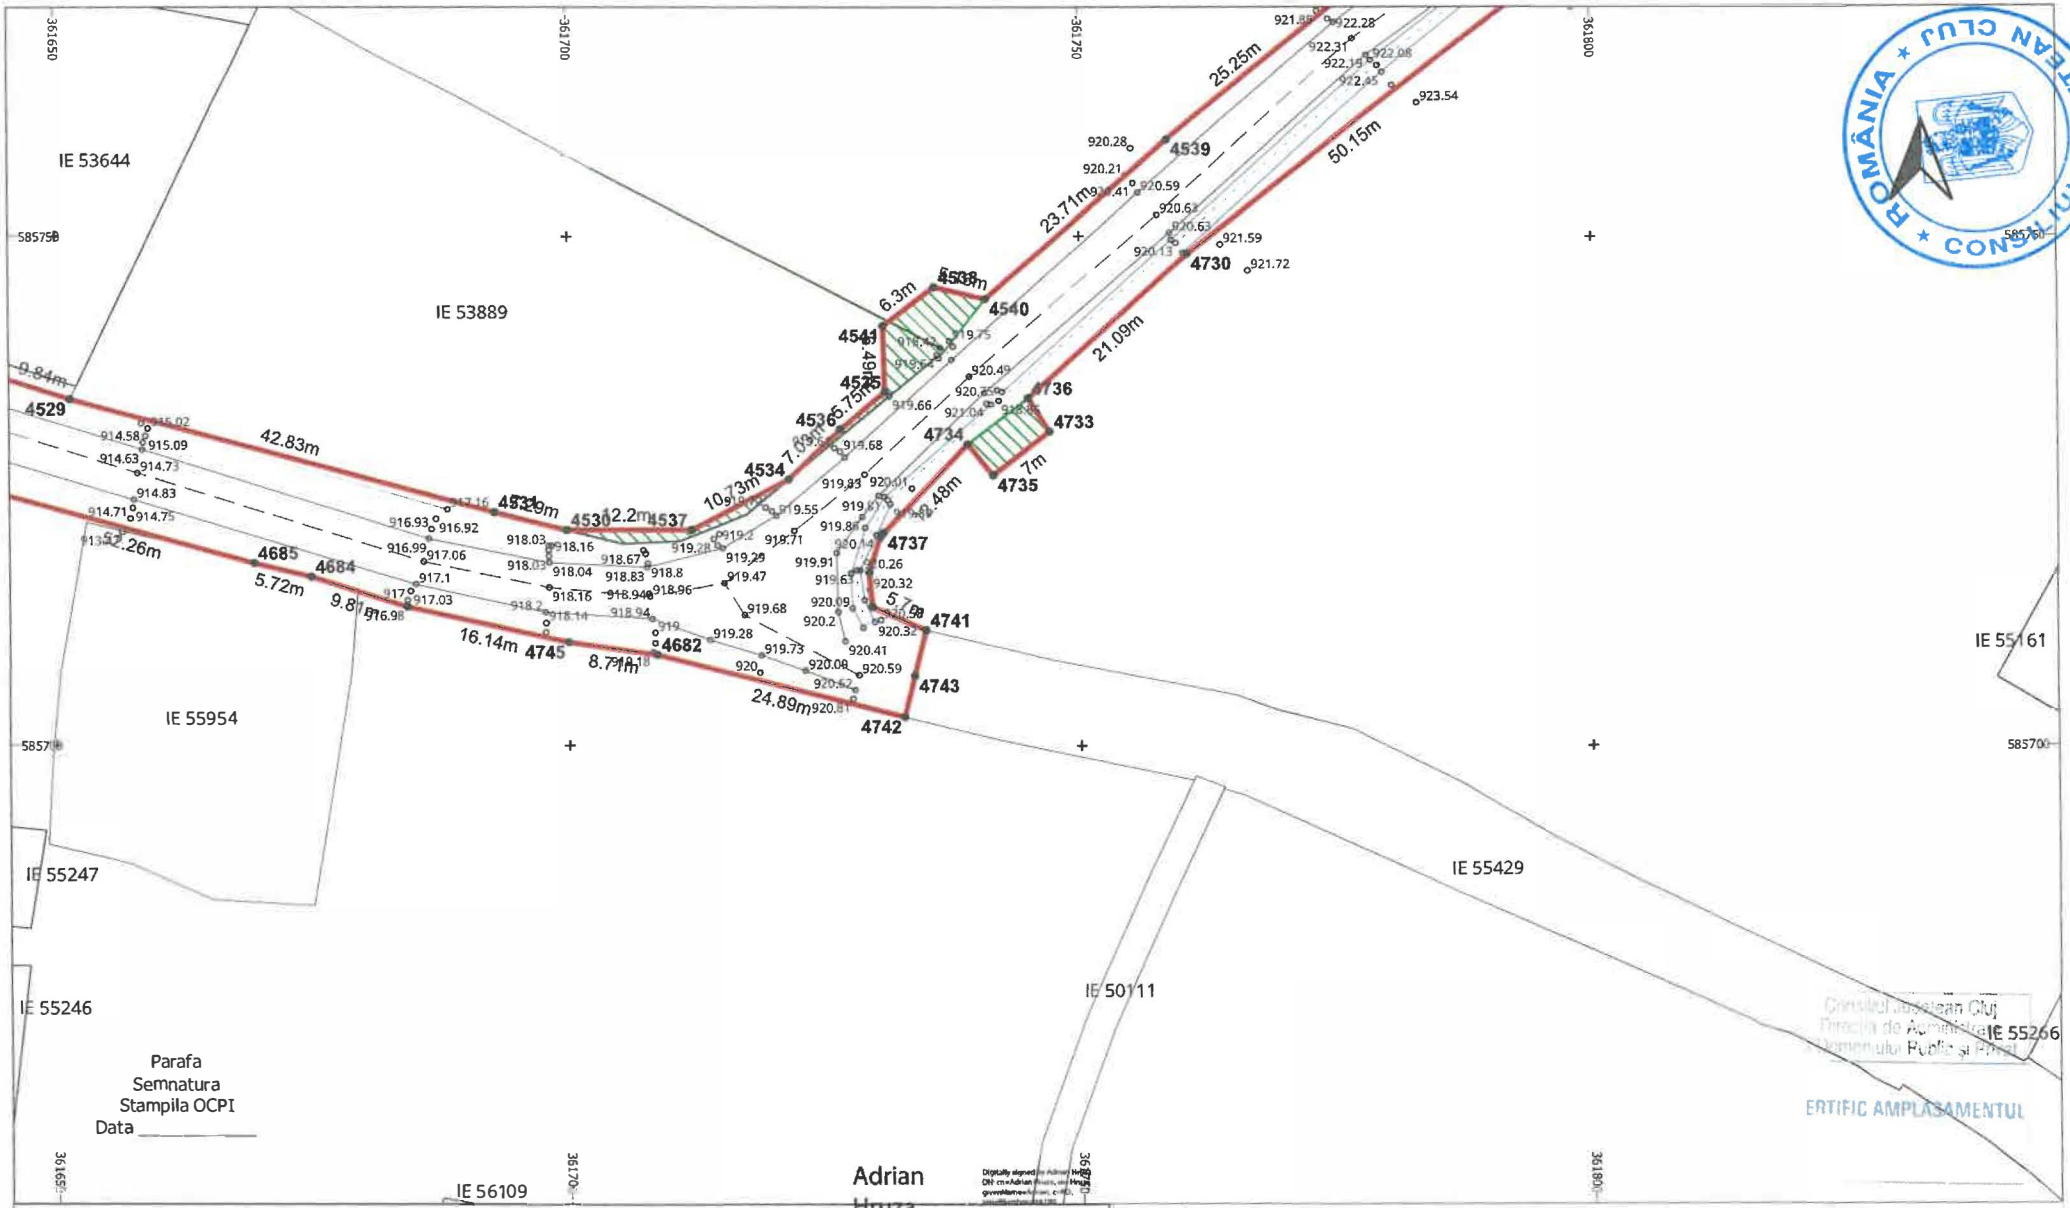

LEGENDĂ


	LIMITĂ UAT	∘	PUNCT MĂSURAT		LUNGIME LATURA
UAT Râșca	DENUMIRE UAT	Aa	COTA	Aa	LUNGIME LATURĂ
	LIMITĂ CULOAR EXPROPRIERE		POD	IE 52840	NUMĂR CADASTRAL
	SUPRAFAȚA EXPROPRIERE		GARD		
	AX DRUM	•	PUNCT CONTUR		
	MARGINE DRUM	3400	DENUMIRE PUNCT CONTUR		

S.C. TOPO H.A.N.S. IMPEX S.R.L.
Sediul, Str. Prm. Stirbei vv.a nr 151-153, corpul Sud, Bucuresti
Punct de lucru: Str. Poienitei nr. 3, Ploiesti, Prahova
Autorizatie ANCPI clasa I serie RO-B-J nr.1995
Reg. Com.: J40/25033/1992
Cod unic de inreg.: RO3823176

Beneficiar:	CONSILIUL JUDETEAN CLUJ
Sediu:	Cal.Dorobantilor nr.106,Cluj-Napoca,jud. Cluj
Obiect:	MODERNIZARE SI REABILITARE DJ103K-CULOAR DE EXPROPRIERE

EXECUTANT	TOPO H.A.N.S. IMPEX S.R.L. RO-B-J NR. 1995 ing. Adrian HRUZA RO-B-F NR. 0739	SCARA 1:500 DATA 04.11.2025	PLAN TOPOGRAFIC CU AMPLASAMENTUL LUCRARII NECESAR LA EXPROPRIERE PENTRU CAUZA DE UTILITATE PUBLICA SI INTERES JUDETEAN Sistem de proiectie : Stereografic 1970 Sistem de altitudini : Stereo Marea Neagra 1975

PL. 14/97

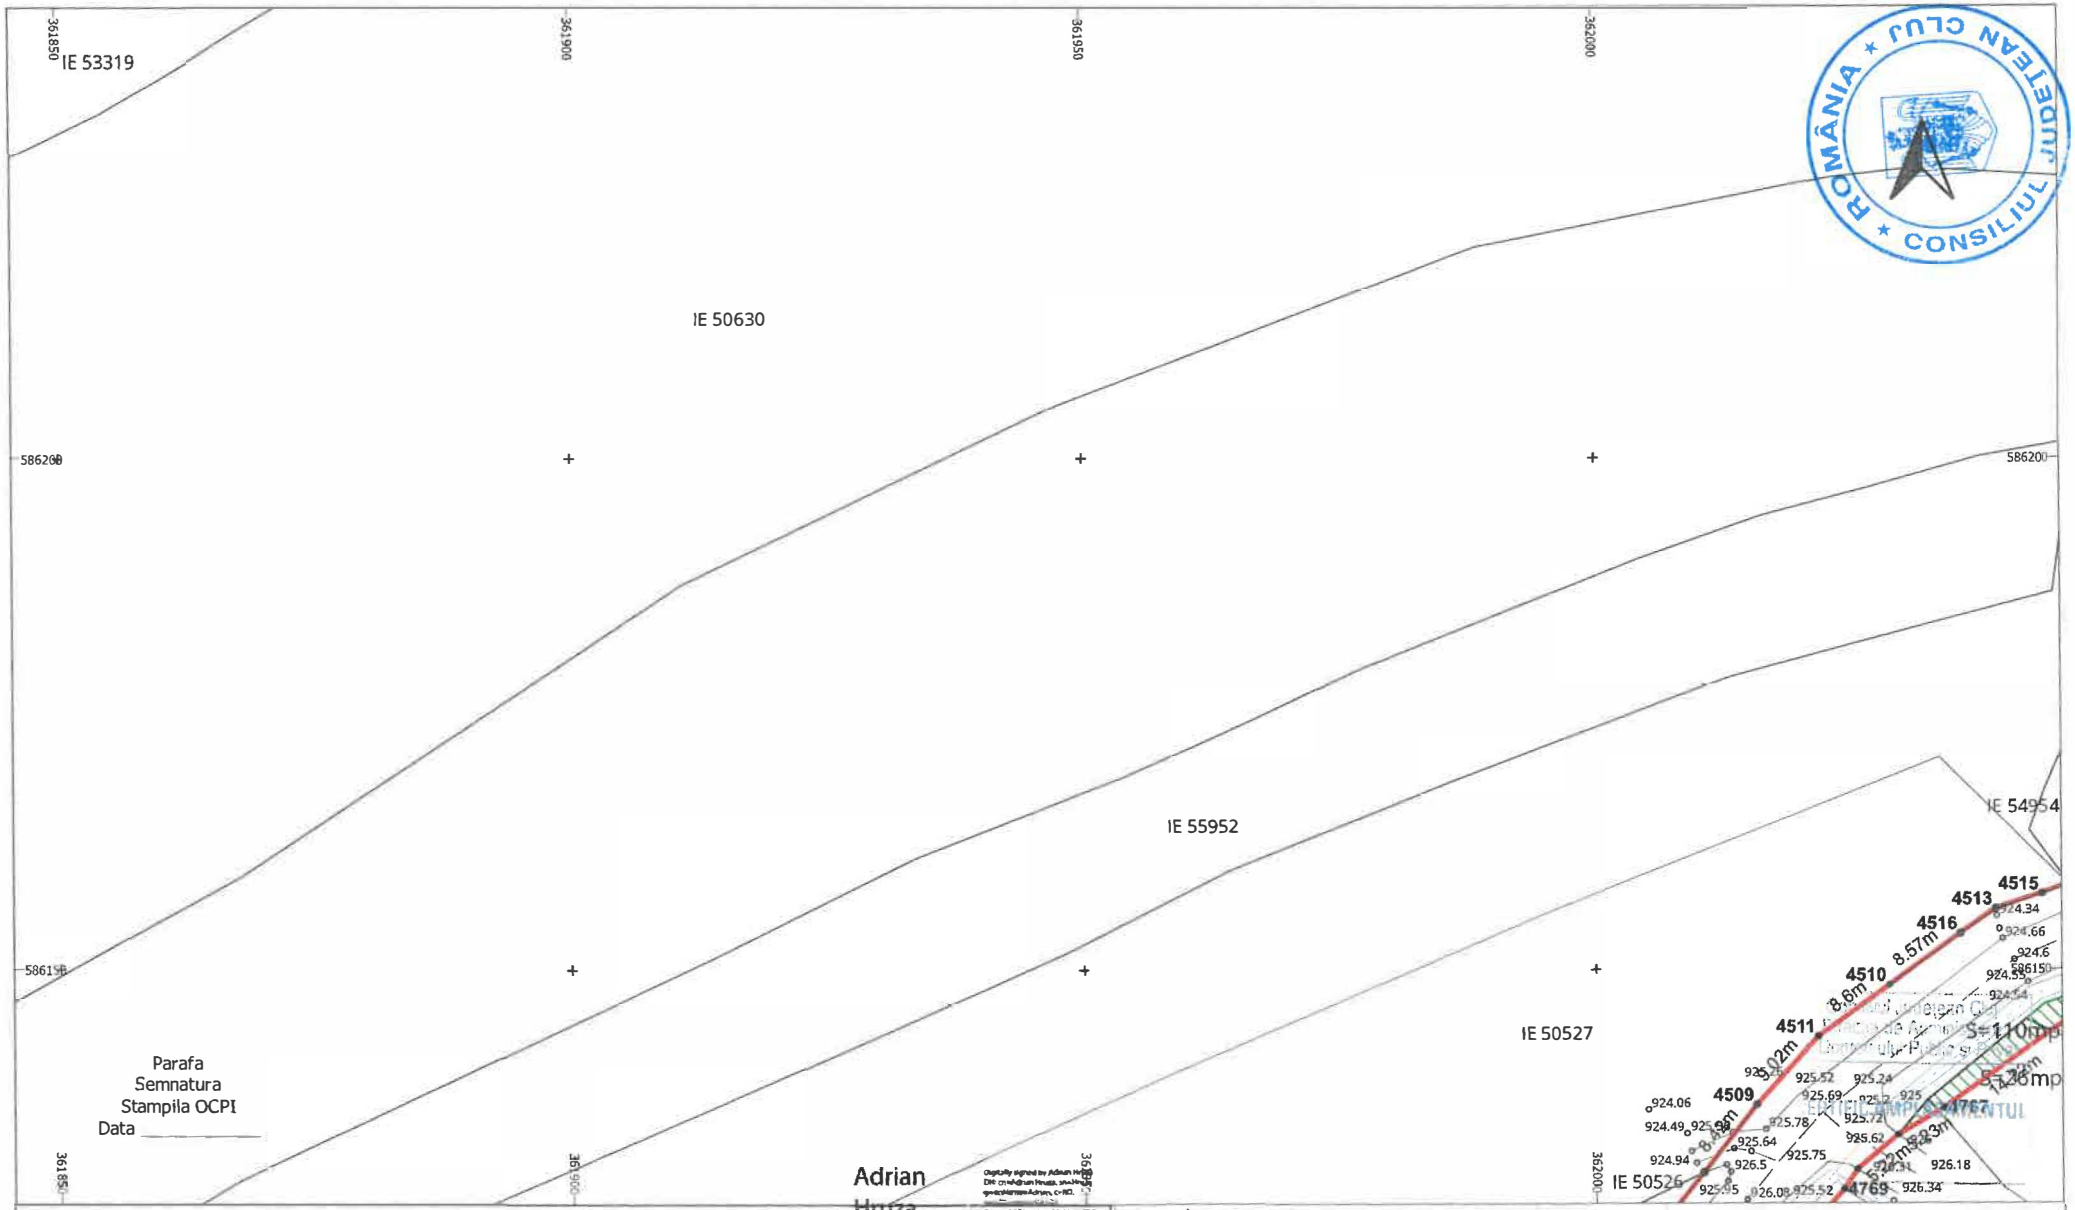

Parafa
Semnatura
Stampila OCPI
Data _____

Adrian Hruza


LEGENDĂ

	LIMITĂ UAT	∘	PUNCT MĂSURAT	———	LUNGIME LATURA
UAT Râșca	DENUMIRE UAT	Aa	COTA	Aa	LUNGIME LATURĂ
	LIMITĂ CULOAR EXPROPRIERE	———	POD	IE 52840	NUMĂR CADASTRAL
	SUPRAFAȚA EXPROPRIERE	———	GARD		
— — —	AX DRUM	•	PUNCT CONTUR		
———	MARGINE DRUM	3400	DENUMIRE PUNCT CONTUR		

S.C. TOPO H.A.N.S. IMPEX S.R.L.
Sediul, Str. Stru Sergentului nr.193-153 corpul bloc 51,Bucuresti
Punct de lucru: Str. Poienitei nr. 3, Ploiesti, Prahova
Autorizatie ANCPI clasa I gerie RO-B-J nr.1995
Reg. Com.: J40/23033/1992
Codunic de înreg.: RO3823176

Beneficiar:	CONSILIUL JUDETEAN CLUJ
Sediu:	Cal.Dorobantilor nr.106,Cluj-Napoca,jud. Cluj
Obiect:	MODERNIZARE SI REABILITARE DJ103K- CULOAR DE EXPROPRIERE

EXECUTANT	TOPO H.A.N.S. IMPEX S.R.L. RO-B-J NR. 1995 ing. Adrian HRUZA RO-B-F NR. 0739	SCARA 1:500 DATA 04.11.2025	PLAN TOPOGRAFIC CU AMPLASAMENTUL LUCRARII NECESAR LA EXPROPRIERE PENTRU CAUZA DE UTILITATE PUBLICA SI INTERES JUDETEAN Sistem de proiectie : Stereografic 1970 Sistem de altitudini : Stereo Marea Neagra 1975	PL. 15/97

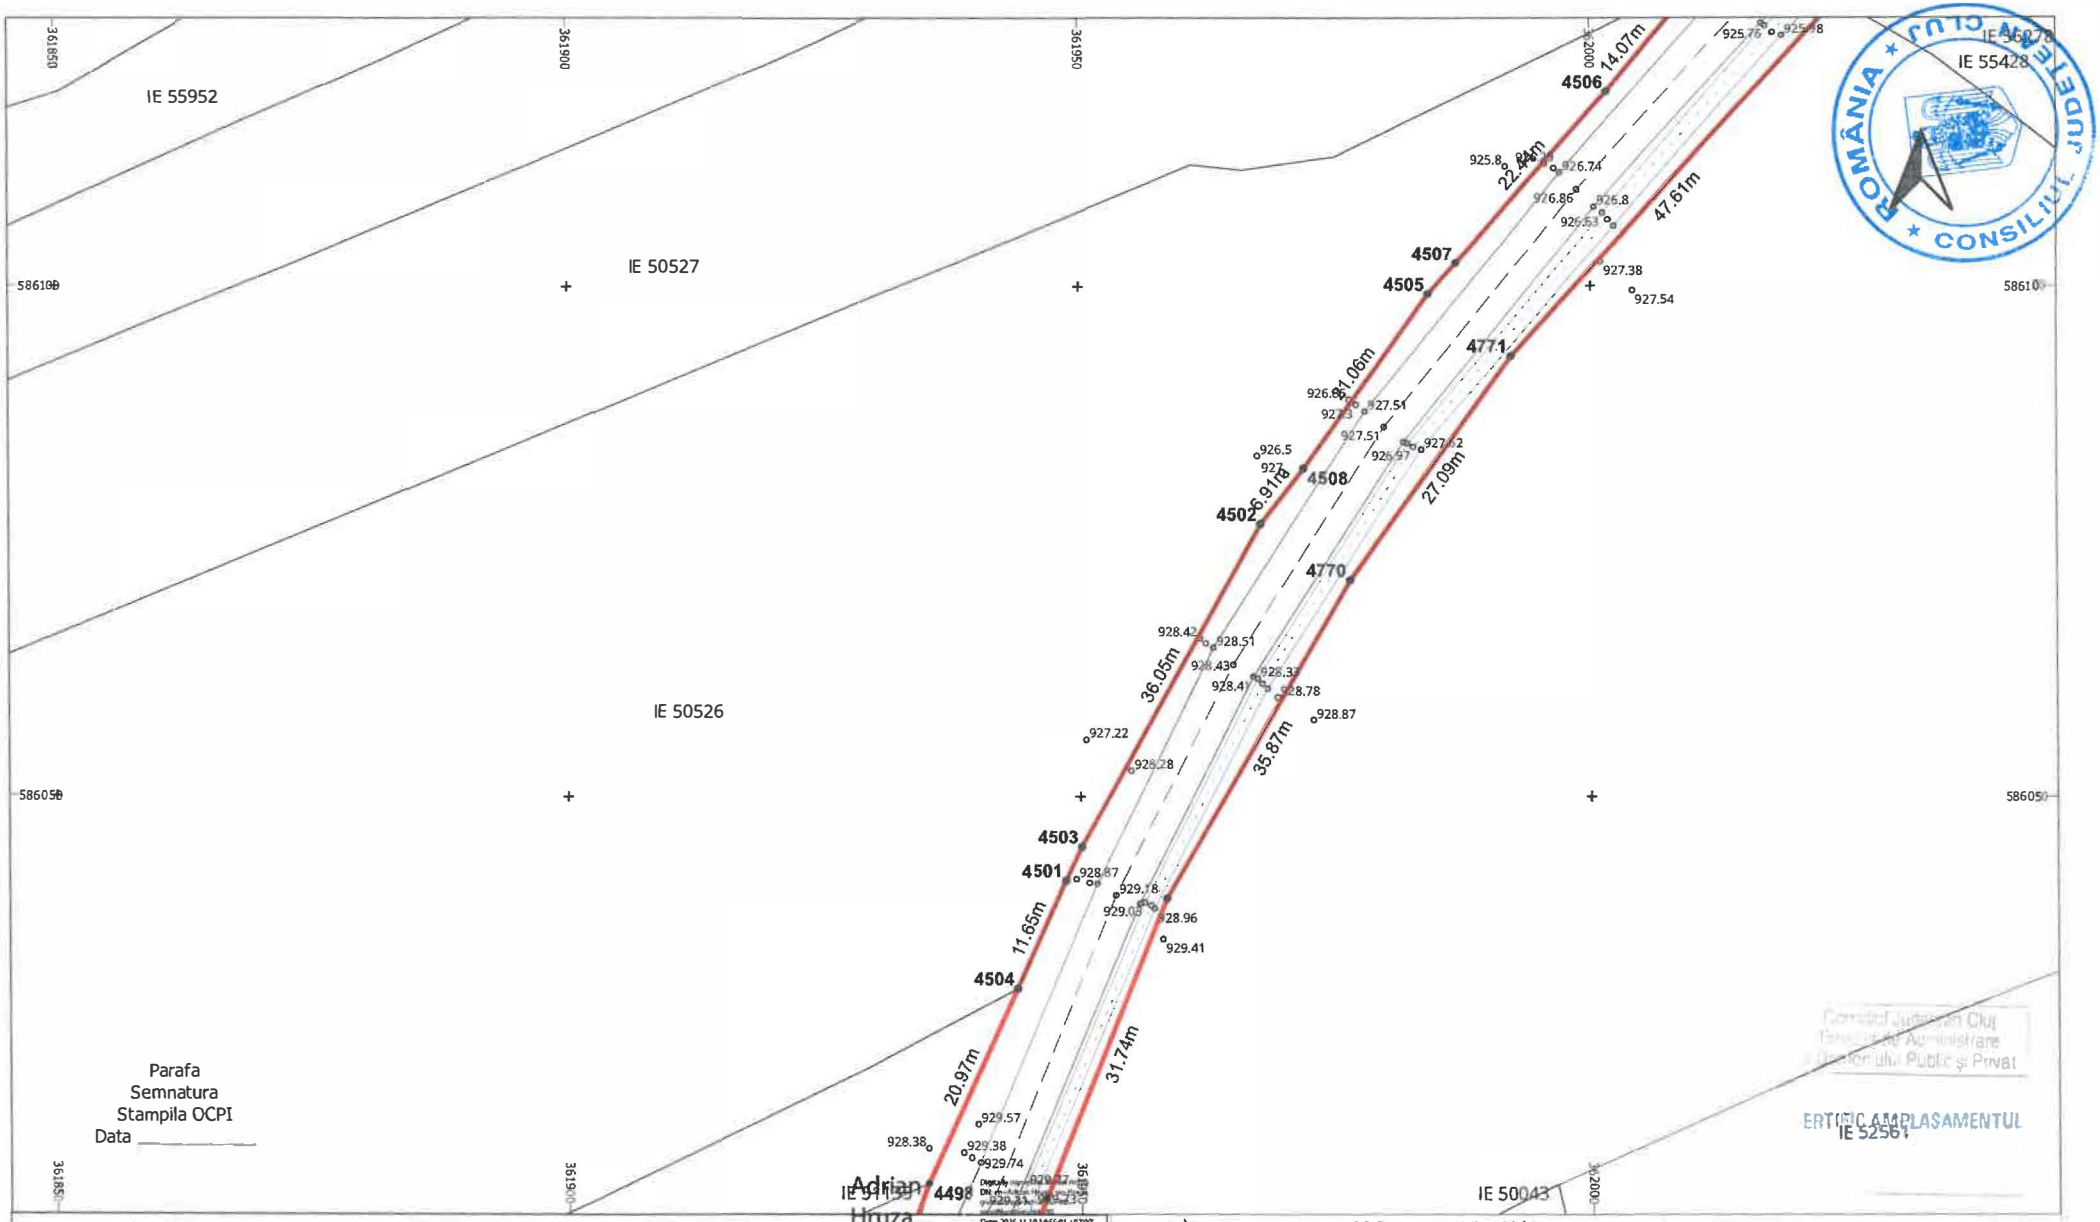

LEGENDĂ

LIMITĂ UAT	∘	PUNCT MĂSURAT	LUNGIME LATURA
UAT Râșca DENUMIRE UAT	Aa	COTA	Aa LUNGIME LATURĂ
LIMITĂ CULOAR EXPROPRIERE	———	POD	IE 52840 NUMĂR CADASTRAL
SUPRAFAȚA EXPROPRIERE	———	GARD	
AX DRUM	•	PUNCT CONTUR	
MARGINE DRUM	3400	DENUMIRE PUNCT CONTUR	


S.C. TOPO H.A.N.S. IMPEX S.R.L.
Sediul: Str. Gen. Sergentia nr 151-153, ap.1, Bucuresti
Punct de lucru: Str. Poienitei nr. 3, Ploiesti, Prahova
Autorizatie ANCPI clasa I seria RO-B-J nr.1995
Reg. Com.: J40/2303/1992
Cod unic de înreg.: RO3823176

EXECUTANT: TOPO H.A.N.S. IMPEX S.R.L.
RO-B-J NR. 1995
Ing. Adrian HRUZA
RO-B-F NR. 0739

Beneficiar: CONSILIUL JUDETEAN CLUJ
Sediu: Cal.Dorobantilor nr.106,Cluj-Napoca,jud. Cluj
Obiect: MODERNIZARE SI REABILITARE DJ103K-CULOAR DE EXPROPRIERE

PLAN TOPOGRAFIC CU AMPLASAMENTUL LUCRARII NECESAR LA EXPROPRIERE PENTRU CAUZA DE UTILITATE PUBLICA SI INTERES JUDETEAN

SCARA 1:500
DATA 04.11.2025
Sistem de proiectie : Stereografic 1970
Sistem de altitudini : Sfero Marea Neagra 1975
PL. 16/97

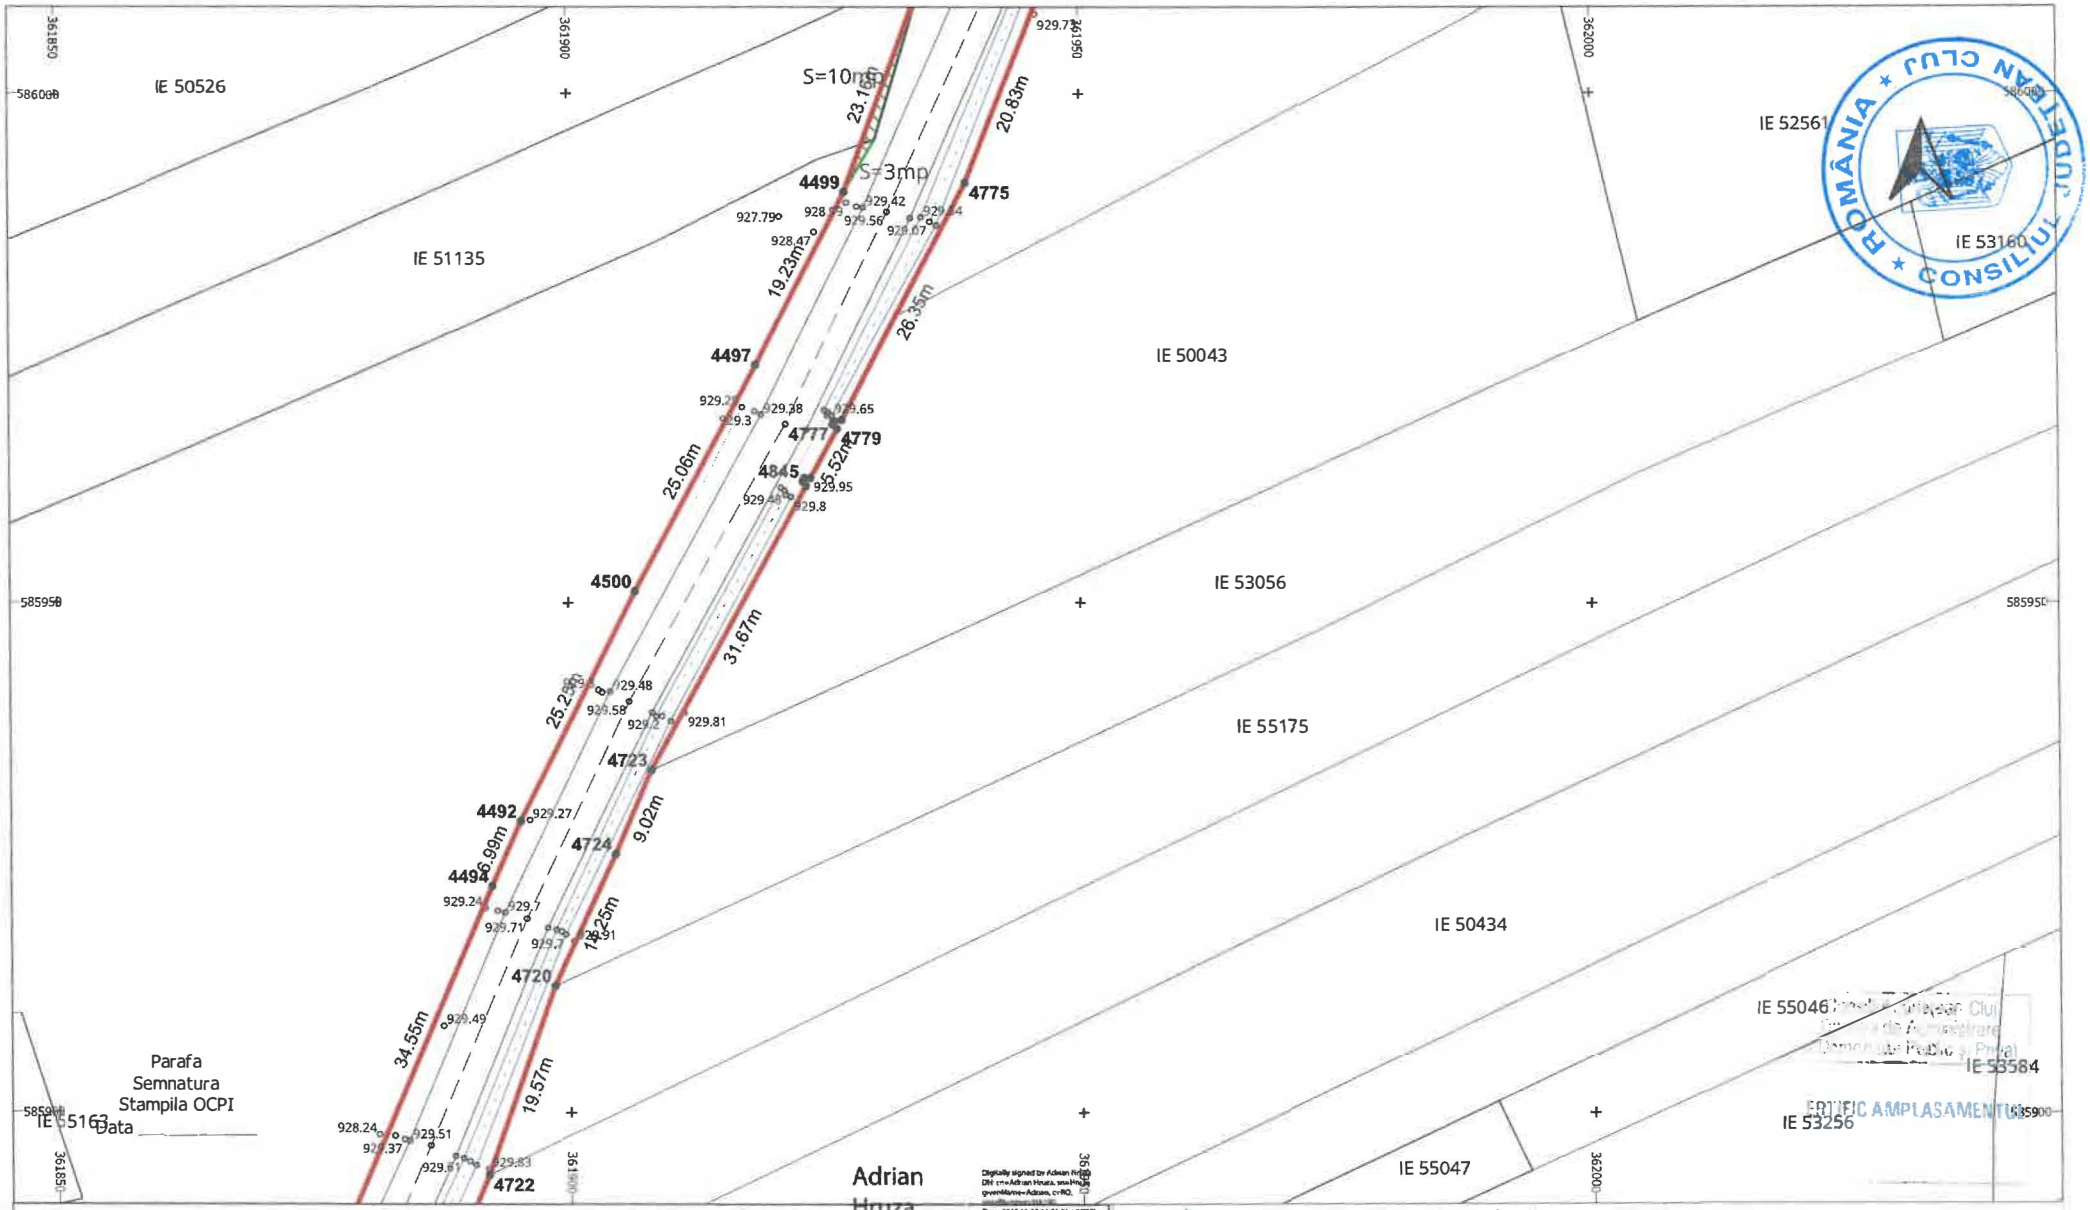

LEGENDĂ

	LIMITĂ UAT	∘	PUNCT MĂSURAT	———	LUNGIME LATURA
UAT Râșca	DENUMIRE UAT	Aa	COTA	Aa	LUNGIME LATURĂ
	LIMITĂ CULOAR EXPROPRIERE	———	POD	IE 52840	NUMĂR CADASTRAL
	SUPRAFAȚA EXPROPRIERE	———	GARD		
— — —	AX DRUM	•	PUNCT CONTUR		
———	MARGINE DRUM	3400	DENUMIRE PUNCT CONTUR		

S.C. TOPO H.A.N.S. IMPEX S.R.L.
Sediul: loc. Dmb. Sangeorgiu nr.151,sector.cadastral 31,Bucuresti
Punct de lucru: Str. Fagetului nr. 3, Plăiești, Prahova
Autorizație ANCPI clasa I seria RO-B-J nr.1995
Reg. Com.: J40/25033/1992
Cod unic de înreg.: RO3823176


EXECUTANT: TOPO H.A.N.S. IMPEX S.R.L.
RO-B-J NR. 1995
ing. Adrian HRUZA
RO-B-F NR. 0739

Beneficiar: CONSILIUL JUDETEAN CLUJ
Sediu: Cal.Dorobantilor nr.106,Cluj-Napoca,jud. Cluj
Obiect: MODERNIZARE SI REABILITARE DJ103K-CULOAR DE EXPROPRIERE

SCARA 1:500
DATA 04.11.2025

PLAN TOPOGRAFIC CU AMPLASAMENTUL LUCRARII NECESAR LA EXPROPRIERE PENTRU CAUZA DE UTILITATE PUBLICA SI INTERES JUDETEAN
Sistem de proiectie : Stereografic 1970
Sistem de altitudini : Stereo Marea Neagra 1975

PL. 17/97

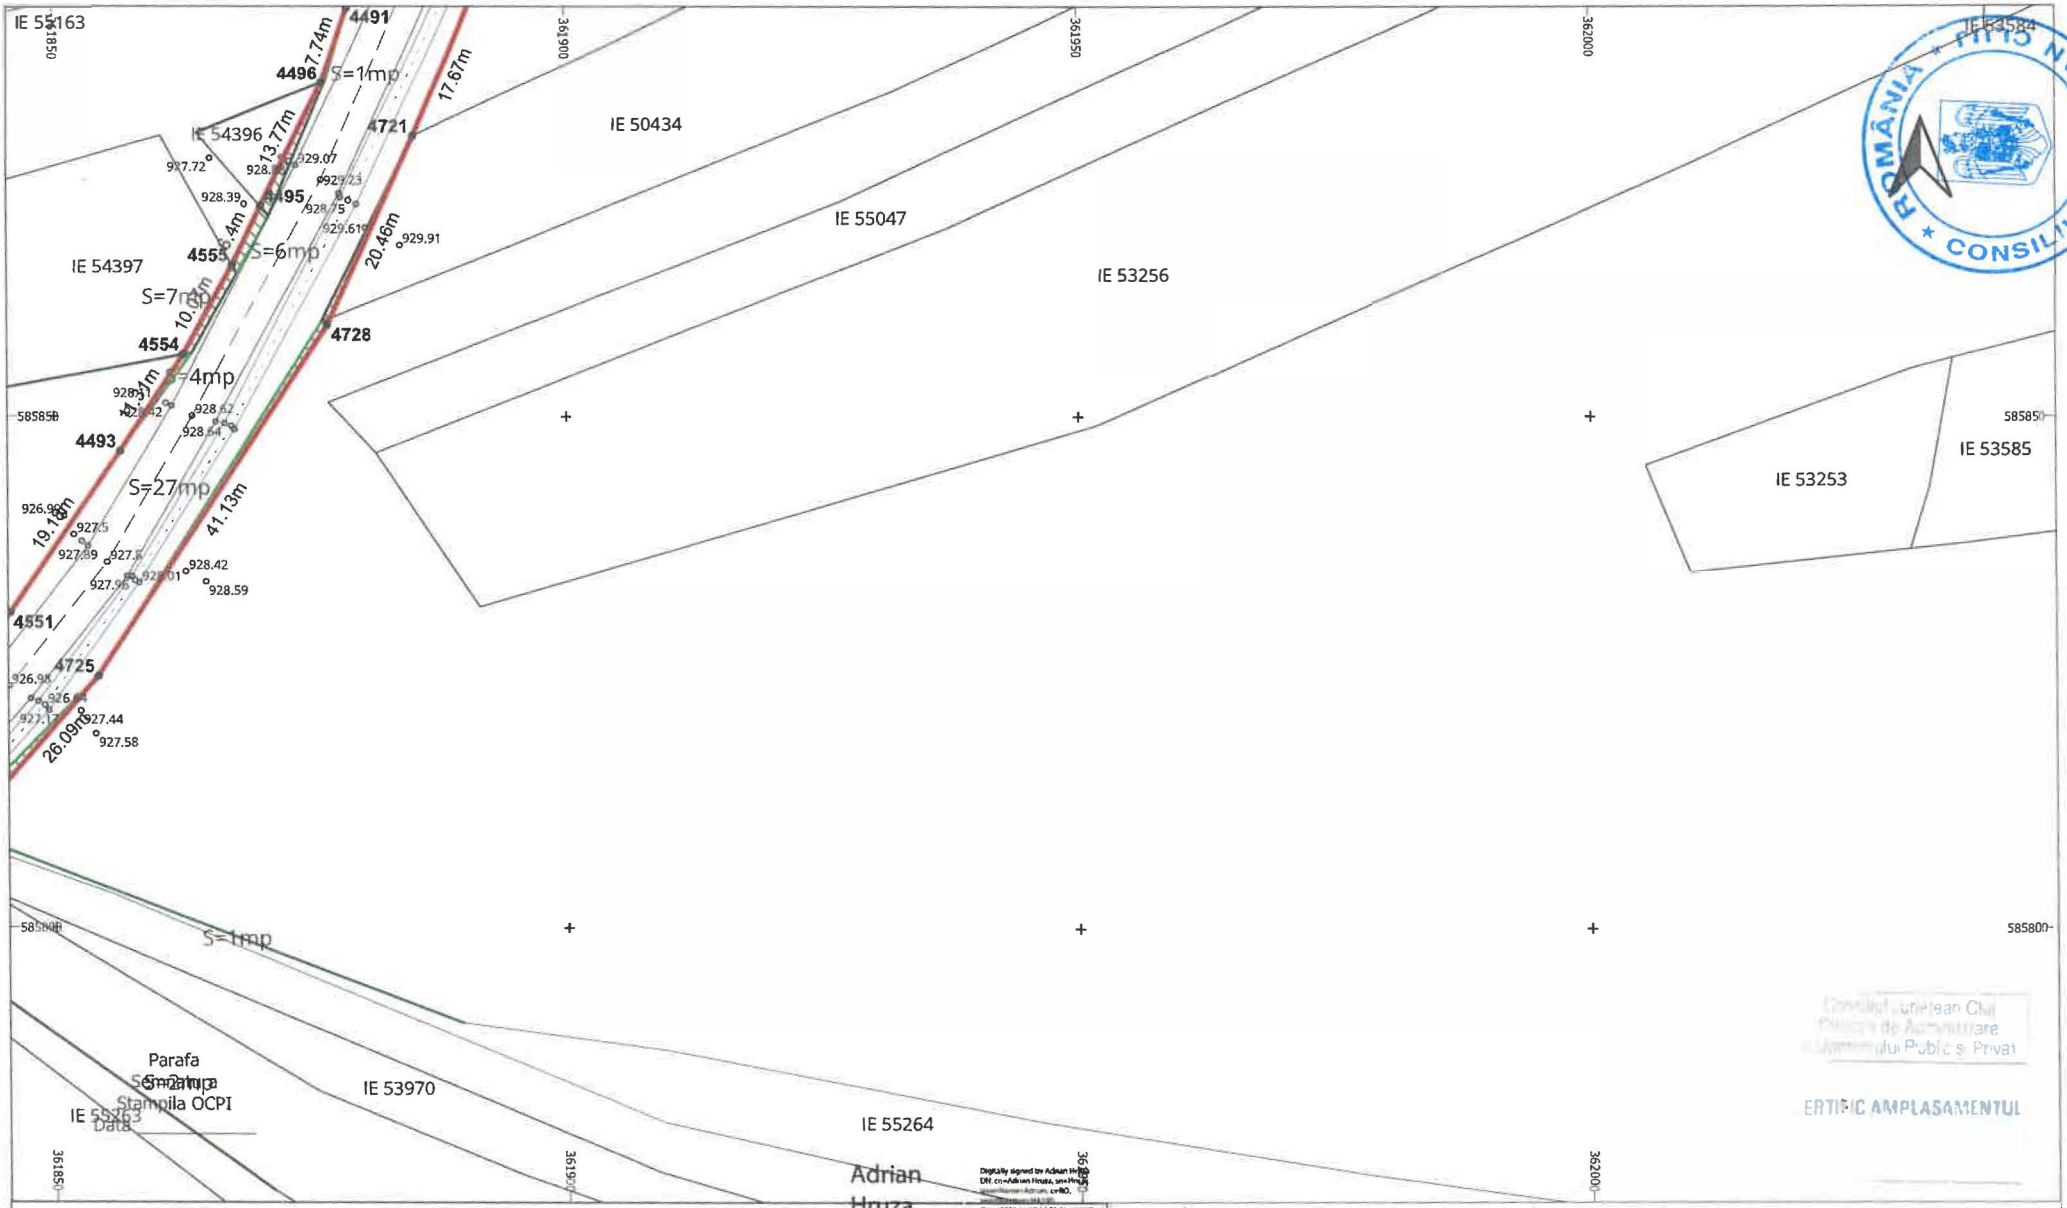

LEGENDĂ

LIMITĂ UAT	°	PUNCT MĂSURAT	LUNGIME LATURA
UAT Râșca DENUMIRE UAT	Aa	COTA	Aa LUNGIME LATURĂ
LIMITĂ CULOAR EXPROPRIERE	———	POD	IE 52840 NUMĂR CADASTRAL
SUPRAFAȚA EXPROPRIERE	———	GARD	
— — — AX DRUM	•	PUNCT CONTUR	
——— MARGINE DRUM	3400	DENUMIRE PUNCT CONTUR	

S.C. TOPO H.A.N.S. IMPEX S.R.L.
Sediul: Str. Drum Taberei nr.191 132,sector/prov. Sl.Bucuresti
Punct de lucru: Str. Povernei nr. 3, Ploiesti, Prahova
A autorizatie ANCPI clasa I seria RO-B-J nr.1995
Reg. Com.: J40/25033/1992
Cod unic de inreg.: RO3823176

Beneficiar: CONSILIUL JUDETEAN CLUJ
Sediu: Cal.Dorobantilor nr.106,Cluj-Napoca,jud. Cluj
Obiect: MODERNIZARE SI REABILITARE DJ103K-CULOAR DE EXPROPRIERE

EXECUTANT: TOPO H.A.N.S. IMPEX S.R.L. RO-B-J NR. 1995 ing. Adrian HRUZA RO-B-F NR. 0739

SCARA 1:500


DATA 04.11.2025

PLAN TOPOGRAFIC CU AMPLASAMENTUL LUCRARII NECESAR LA EXPROPRIERE PENTRU CAUZA DE UTILITATE PUBLICA SI INTERES JUDETEAN
Sistem de proiectie : Stereografic 1970
Sistem de altitudini : StereoMarea Neagra 1975

PL. 18/97

Consiliul Judetean Cluj
Direcția de Administrare a Domeniului Public și Privat

ERTIFIC AMPLASAMENTUL

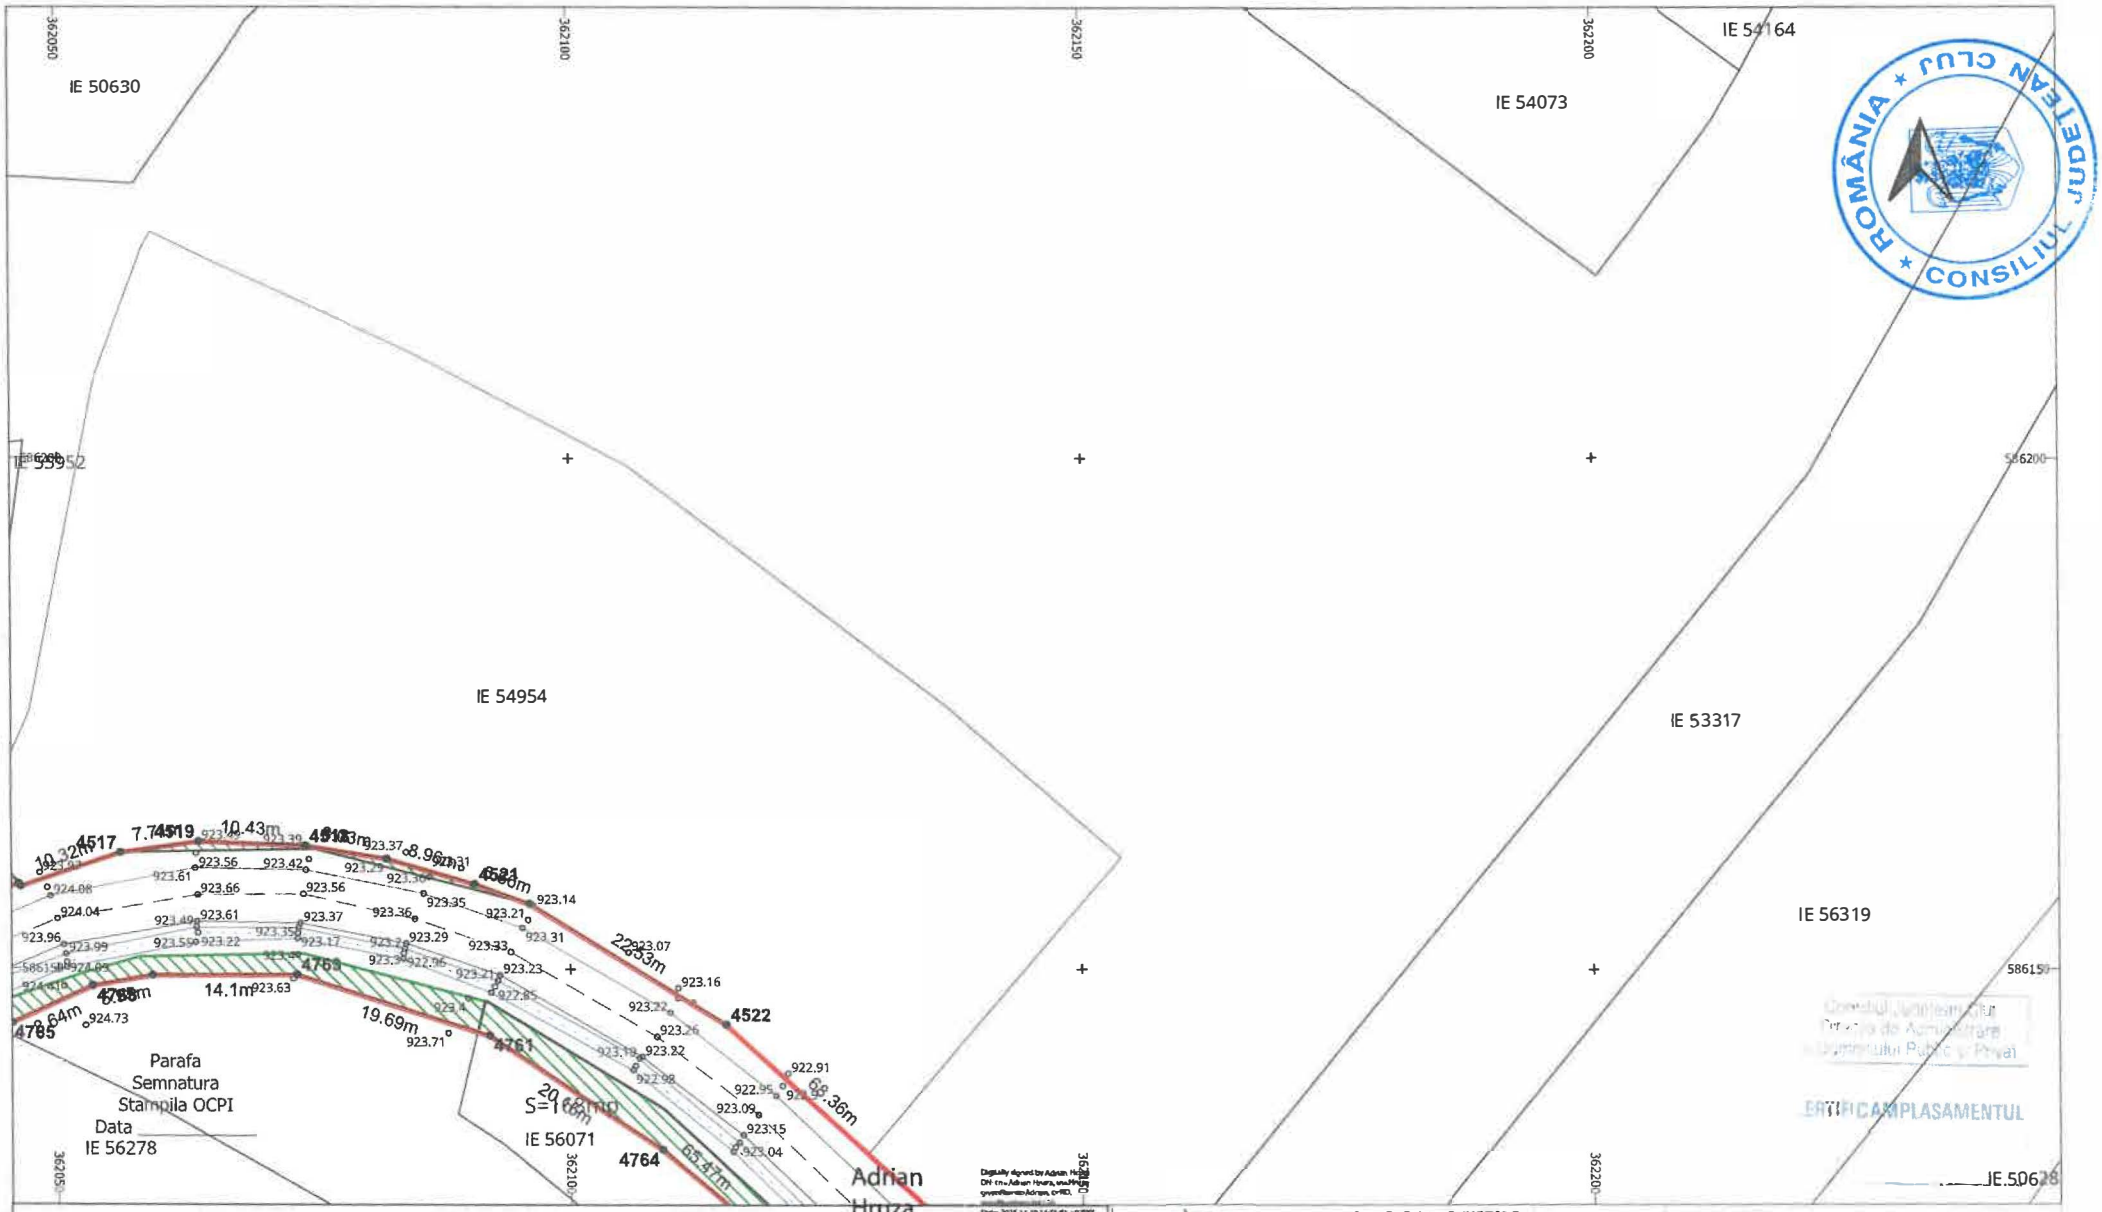

LEGENDĂ

LIMITĂ UAT	∘	PUNCT MĂSURAT	LUNGIME LATURA
UAT Râșca DENUMIRE UAT	Aa	COTA	Aa LUNGIME LATURĂ
LIMITĂ CULOAR EXPROPRIERE		POD	IE 52840 NUMĂR CADASTRAL
SUPRAFAȚA EXPROPRIERE		GARD	
AX DRUM	•	PUNCT CONTUR	
MARGINE DRUM	3400	DENUMIRE PUNCT CONTUR	


S.C. TOPO H.A.N.S. IMPEX S.R.L.
Sediul: Str. Gen. Sergescu nr. 15-15, corp clădire 51, București
Punct de lucru: Str. Poienței nr. 3, Ploiești, Prahova
Autorizație ANCPI clasa I seria RO-B-J nr. 1996
Reg. Com.: J40/2503/1992
Cod unic de înreg.: RO3823176

Beneficiar:	CONSILIUL JUDETEAN CLUJ
Sediu:	Cal.Dorobantilor nr.106,Cluj-Napoca,jud. Cluj
Obiect:	MODERNIZARE SI REABILITARE DJ103K-CULOAR DE EXPROPRIERE

PLAN TOPOGRAFIC CU AMPLASAMENTUL LUCRARII NECESAR LA EXPROPRIERE PENTRU CAUZA DE UTILITATE PUBLICA SI INTERES JUDETEAN

Sistem de proiectie : Stereografic 1970
Sistem de altitudini : Stereo Marea Neagra 1975

EXECUTANT	TOPO H.A.N.S. IMPEX S.R.L. RO-B-J NR. 1995 ing. Adrian HRUZA RO-B-F NR. 0739	SCARA 1:500 DATA 04.11.2025	PL. 19/97

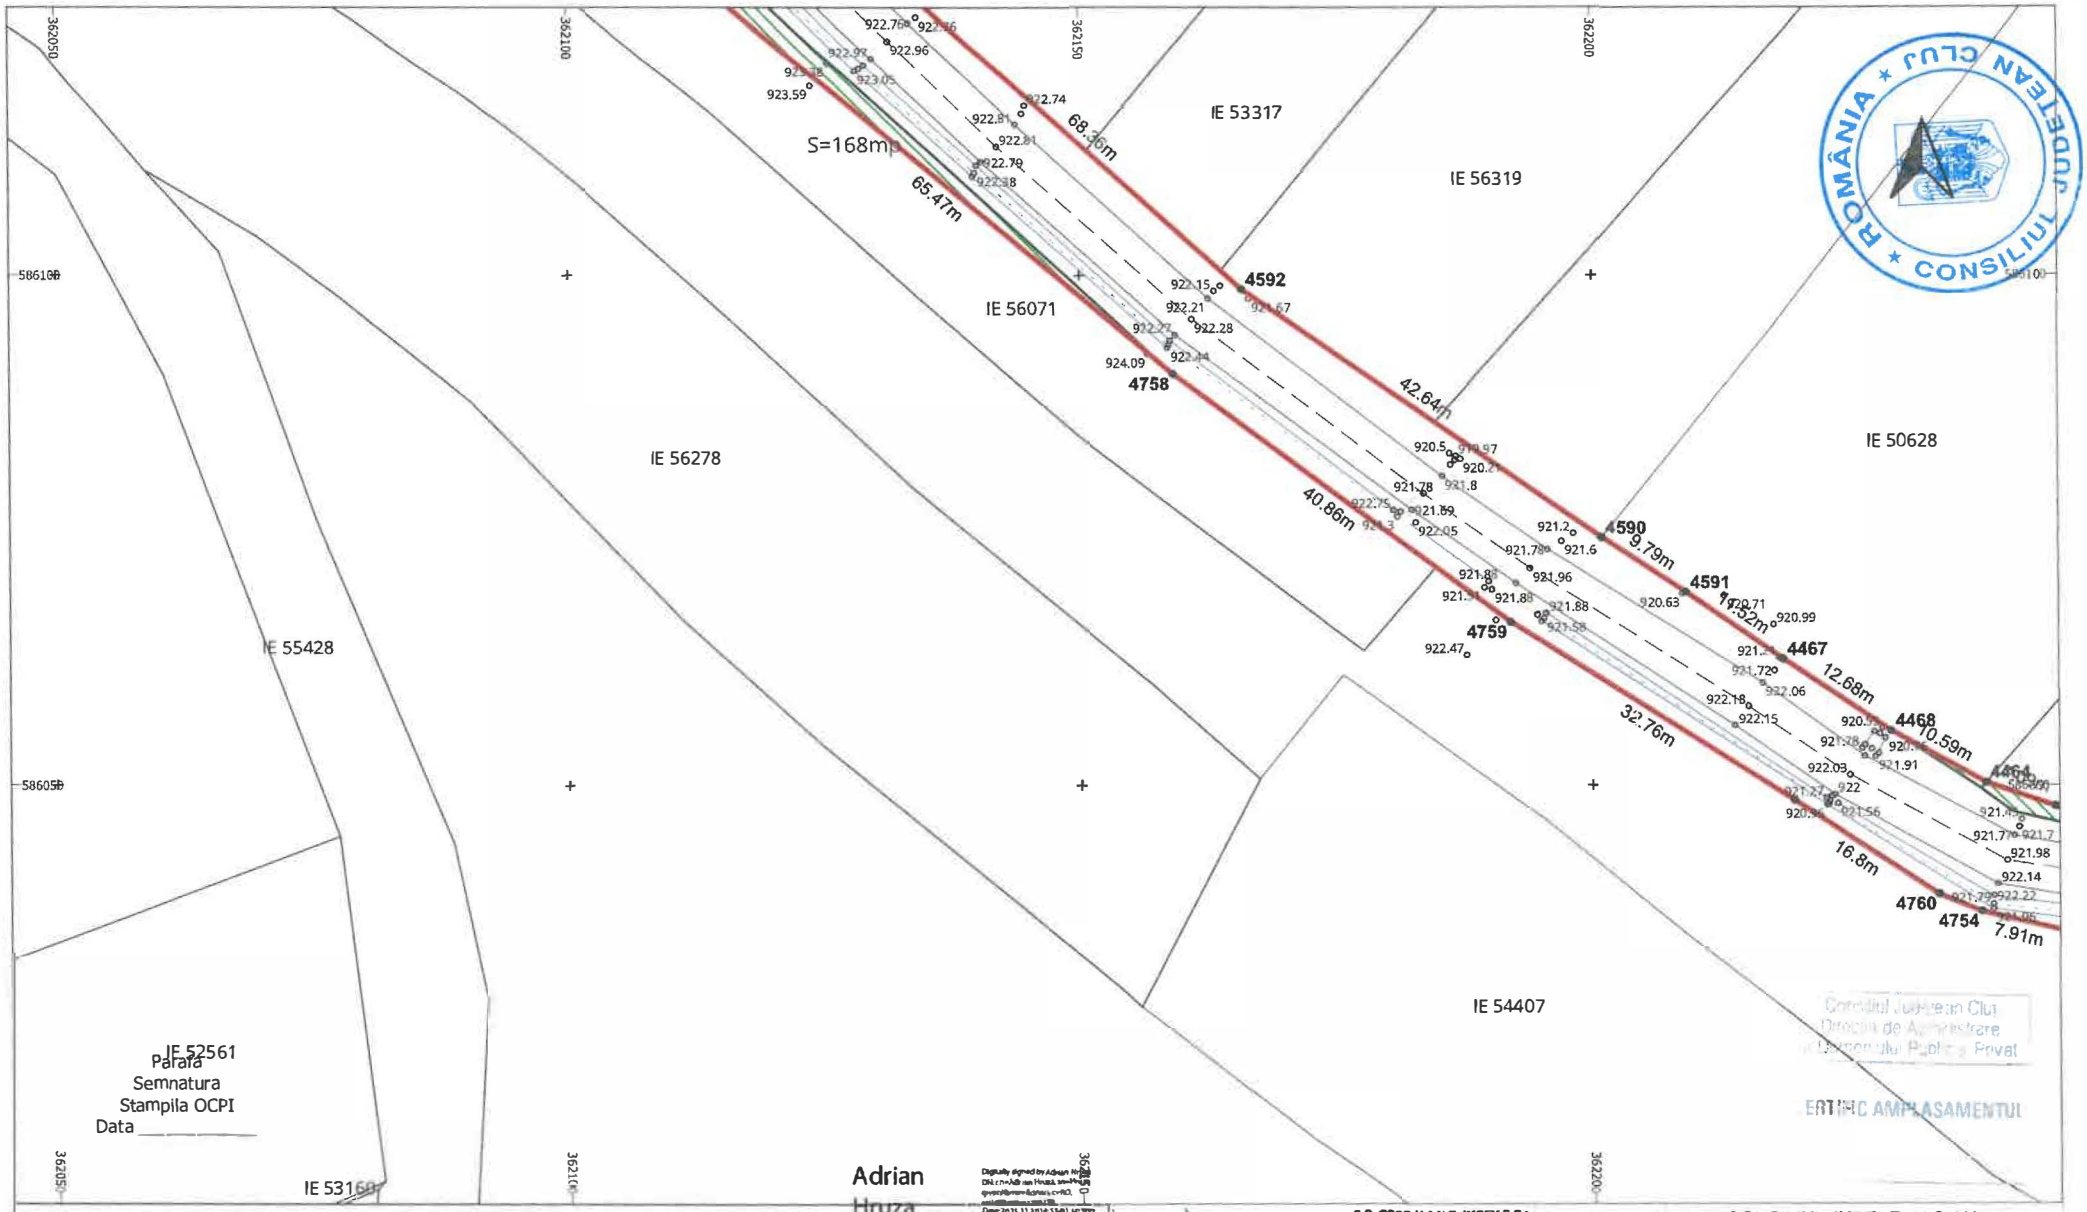


LEGENDĂ

LIMITĂ UAT	∘	PUNCT MĂSURAT	LUNGIME LATURA
UAT Râșca DENUMIRE UAT	Aa	COTA	Aa LUNGIME LATURĂ
LIMITĂ CULOAR EXPROPRIERE		POD	IE 52840 NUMĂR CADASTRAL
SUPRAFAȚA EXPROPRIERE		GARD	
AX DRUM	•	PUNCT CONTUR	
MARGINE DRUM	3400	DENUMIRE PUNCT CONTUR	

S.C. TOPO H.A.N.S. IMPEX S.R.L.
Sediul: Str. Dimitrie Pompeiu nr.9A, Et.1, Ap.1, Sector 2, Bucuresti
Punct de lucru: Str. Fiorentei nr. 3, Ploiesti, Prahova
Autorizatie ANCPI clasa I serie RO-B-J nr.1995
Reg. Com.: J40/2503/1992
Cod unic de inreg.: RO3823178

Beneficiar:	CONSILIUL JUDETEAN CLUJ
Sediu:	Cal.Dorobantilor nr.106,Cluj-Napoca,jud. Cluj
Obiect:	MODERNIZARE SI REABILITARE DJ103K-CULOAR DE EXPROPRIERE

EXECUTANT	TOPO H.A.N.S. IMPEX S.R.L. RO-B-J NR. 1995 ing. Adrian HRUZA RO-B-F NR. 0739	SCARA 1:500 DATA 04.11.2025	PLAN TOPOGRAFIC CU AMPLASAMENTUL LUCRARII NECESAR LA EXPROPRIERE PENTRU CAUZA DE UTILITATE PUBLICA SI INTERES JUDETEAN Sistem de proiectie : Stereografic 1970 Sistem de altitudini : Stereo Marea Neagra 1975	PL. 20/97

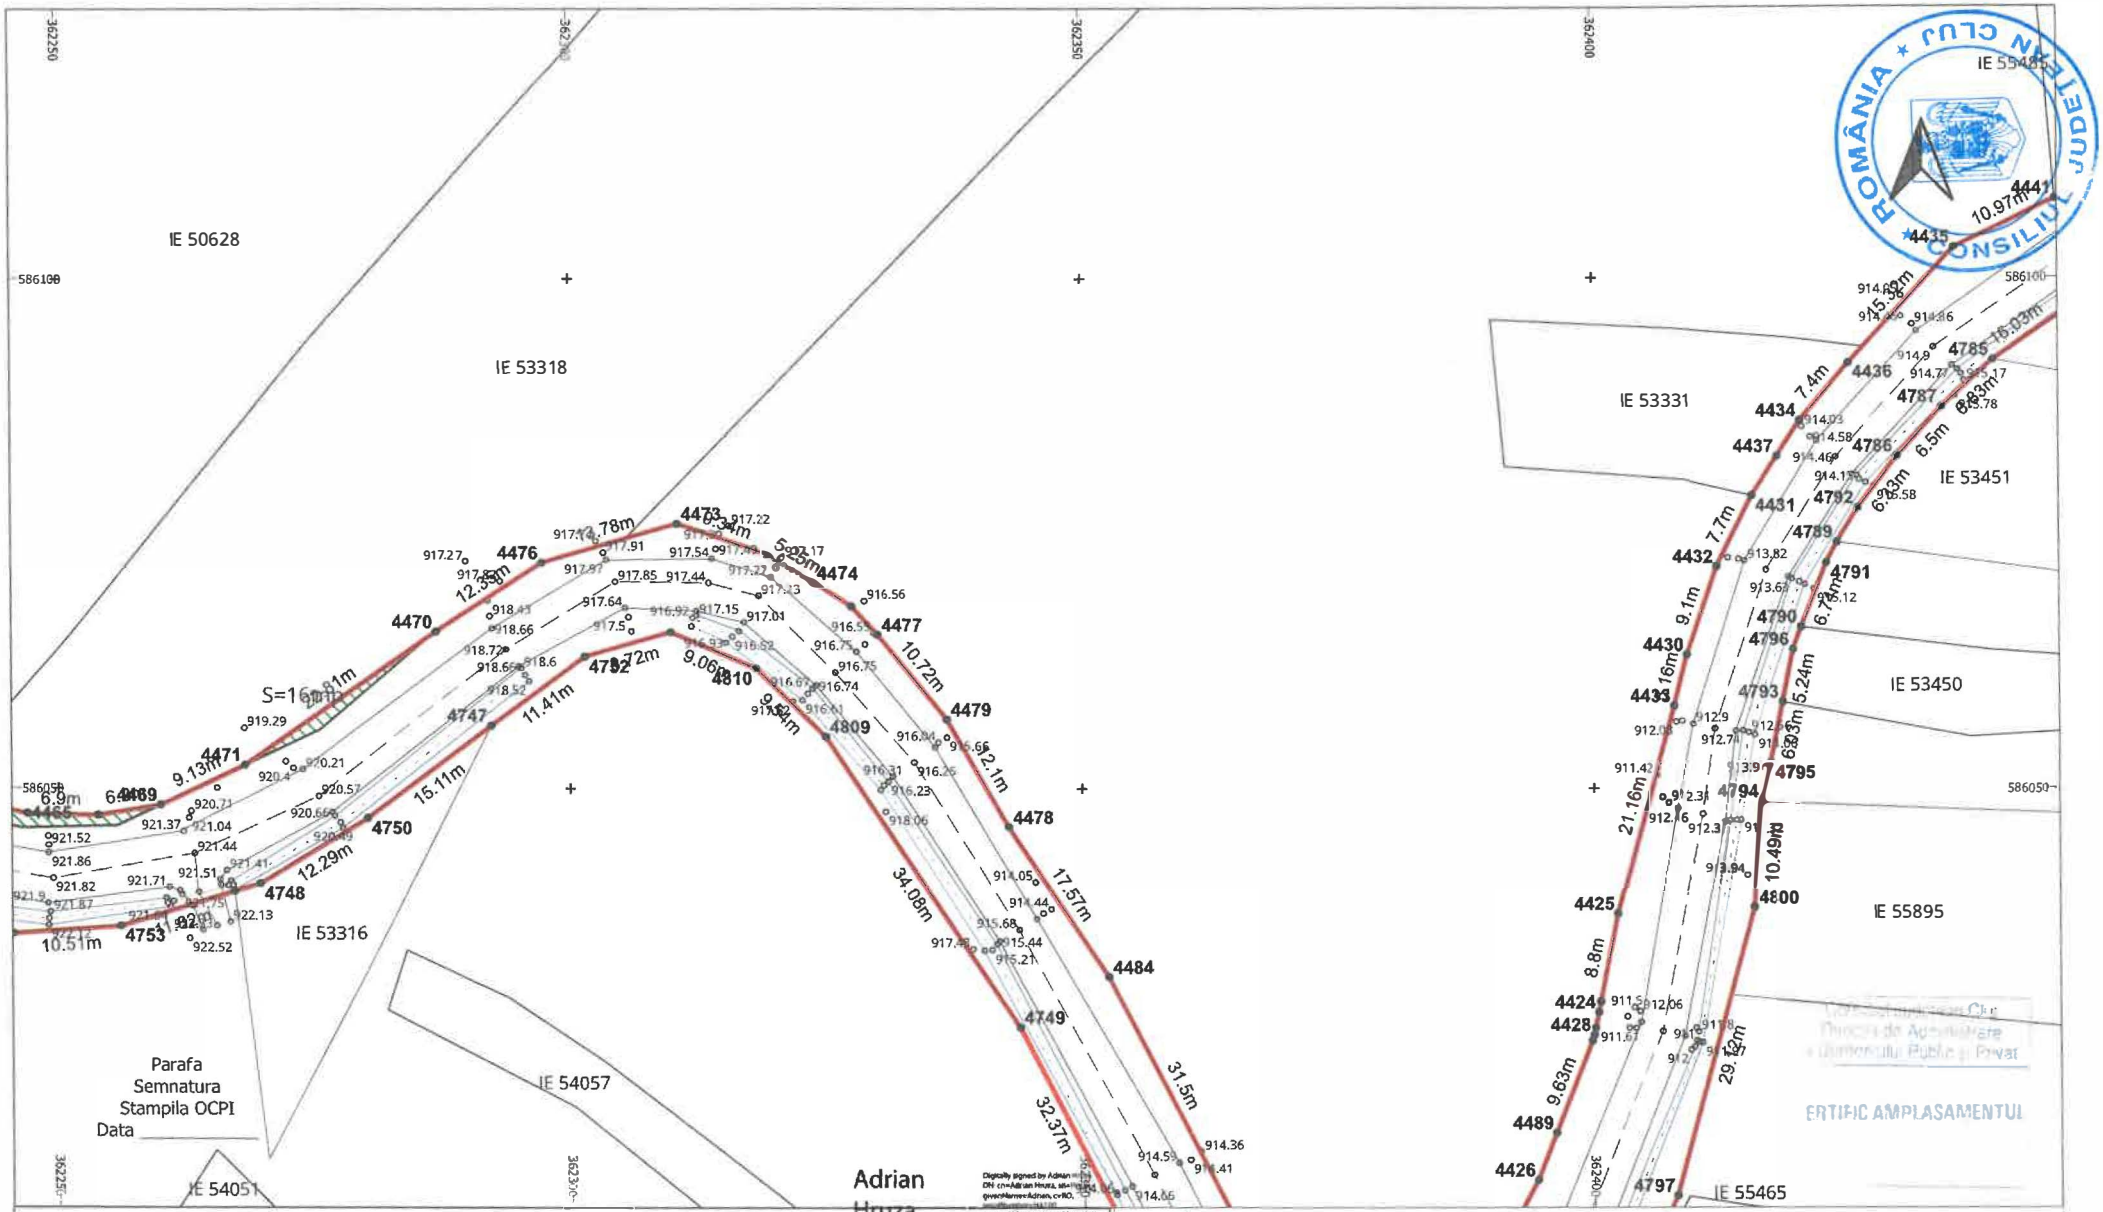

LEGENDĂ

LIMITĂ UAT	∘	PUNCT MĂSURAT	LUNGIME LATURA
UAT Râșca DENUMIRE UAT	Aa	COTA	Aa LUNGIME LATURĂ
LIMITĂ CULOAR EXPROPRIERE		POD	IE 52840 NUMĂR CADASTRAL
SUPRAFAȚA EXPROPRIERE		GARD	
AX DRUM	•	PUNCT CONTUR	
MARGINE DRUM	3400	DENUMIRE PUNCT CONTUR	

S.C. TOPO H.A.N.S. IMPEX S.R.L.
Sediul: Str. Dem. Stirgoniu nr.151-153,sector/etaj.,S1,Bucuresti
Punct de lucru: Sat. Paucesti nr. 3, Paucesti, Prahova
Autorizatie ANCPI clasa I seria RO-B-J nr.1995
Reg. Com.: J40/2503/1 992
Cod unic de inreg.: RO3823175

Beneficiar:	CONSILIUL JUDETEAN CLUJ
Sediu:	Cal.Dorobantilor nr.106,Cluj-Napoca,jud. Cluj
Obiect:	MODERNIZARE SI REABILITARE DJ103K-CULOAR DE EXPROPRIERE

EXECUTANT	TOPO H.A.N.S. IMPEX S.R.L. RO-B-J NR. 1995 ing. Adrian HRUZA RO-B-F NR. 0739	SCARA 1:500 DATA 04.11.2025	PLAN TOPOGRAFIC CU AMPLASAMENTUL LUCRARII NECESAR LA EXPROPRIERE PENTRU CAUZA DE UTILITATE PUBLICA SI INTERES JUDETEAN Sistem de proiectie : Stereografic 1970 Sistem de altitudini : Stereo Marea Neagra 1975	PL. 21/97




LEGENDĂ

LIMITĂ UAT	∘	PUNCT MĂSURAT	LUNGIME LATURA
UAT Râșca DENUMIRE UAT	Aa	COTA	Aa LUNGIME LATURĂ
LIMITĂ CULOAR EXPROPRIERE	———	POD	IE 52840 NUMĂR CADASTRAL
SUPRAFAȚA EXPROPRIERE	———	GARD	
— — — AX DRUM	•	PUNCT CONTUR	
——— MARGINE DRUM	3400	DENUMIRE PUNCT CONTUR	

S.C. TOPO H.A.N.S. IMPEX S.R.L.
Sediul : Str. Dna. Stanca Ion nr.151 Loc. Ion Stanca, Sl. Bucuresti
Punct de lucru : Str. Pacurari nr. 3, Ploiesti, Prahova
Autorizatie ANCPI clasa I seria RO-B-J nr. 1995
Reg. Com.: J40/2603/1992
Cod unic de inreg.: RO3823176

Beneficiar:	CONSILIUL JUDETEAN CLUJ
Sediu:	Cal.Dorobantilor nr.106,Cluj-Napoca,jud. Cluj
Obiect:	MODERNIZARE SI REABILITARE DJ103K-CULOAR DE EXPROPRIERE
EXECUTANT	TOPO H.A.N.S. IMPEX S.R.L. RO-B-J NR. 1995 ing. Adrian HRUZA RO-B-F NR. 0739
SCARA	1:500
DATA	04.11.2025
	PLAN TOPOGRAFIC CU AMPLASAMENTUL LUCRARII NECESAR LA EXPROPRIERE PENTRU CAUZA DE UTILITATE PUBLICA SI INTERES JUDETEAN
	Sistem de proiectie : Stereografic 1970
	Sistem de altitudini : Stereo Marea Neagra 1975
PL.	22/97

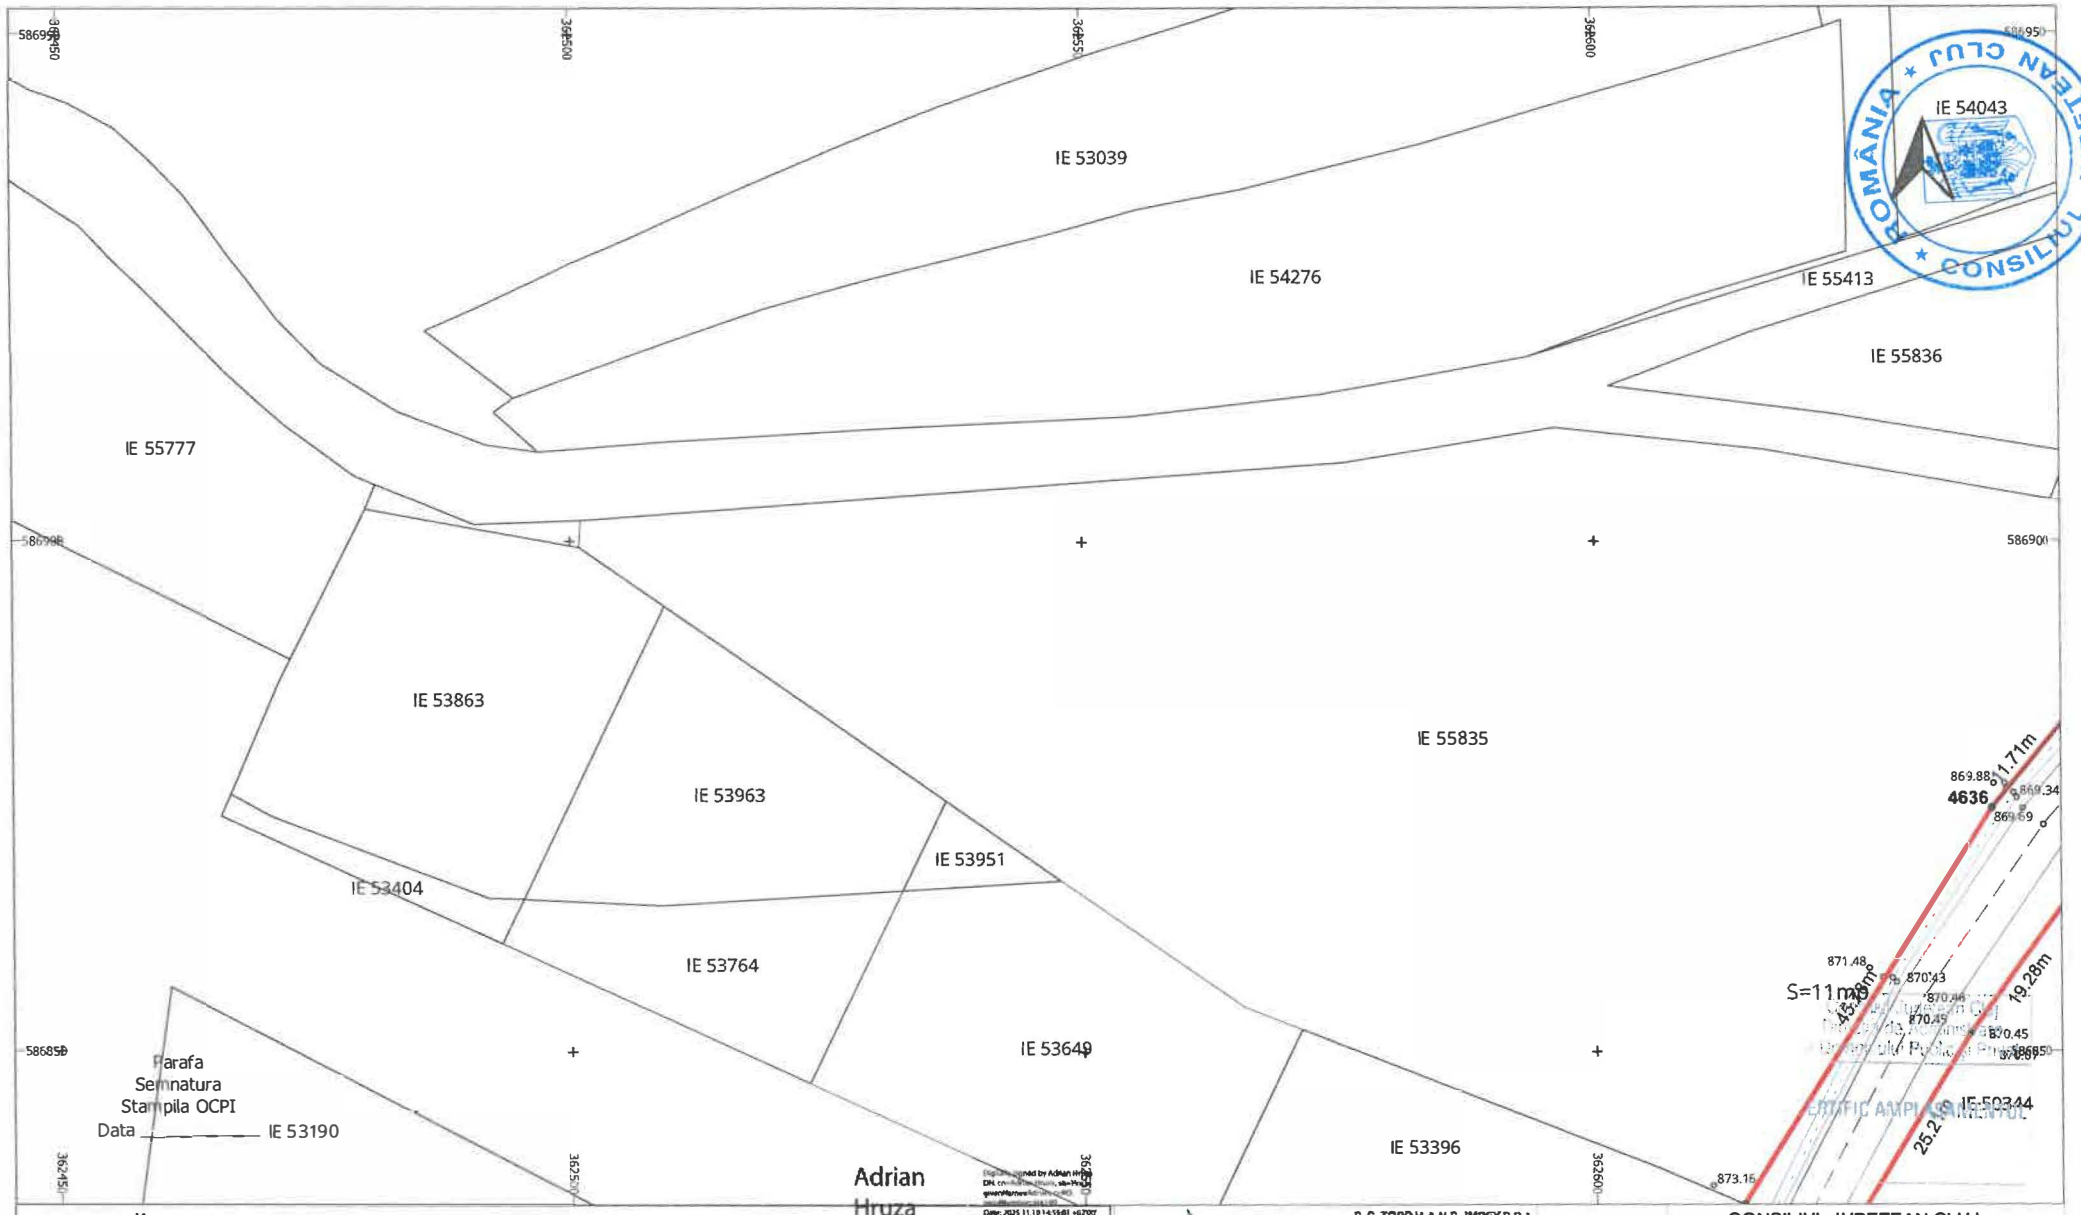


LEGENDĂ

LIMITĂ UAT	°	PUNCT MĂSURAT	LUNGIME LATURA
UAT Râșca DENUMIRE UAT	Aa	COTA	Aa LUNGIME LATURĂ
LIMITĂ CULOAR EXPROPRIERE		POD	IE 52840 NUMĂR CADASTRAL
SUPRAFAȚA EXPROPRIERE		GARD	
AX DRUM	•	PUNCT CONTUR	
MARGINE DRUM	3400	DENUMIRE PUNCT CONTUR	

S.C. TOPO H.A.N.S. IMPEX S.R.L.
Autorizatie ANCPI clasa I nr. RO-B-J nr. 1995
Reg. Com.: J40/25033/1992
Cod unic de înreg.: RO3823176

Beneficiar:	CONSILIUL JUDETEAN CLUJ
Sediu:	Cal.Dorobantilor nr.106,Cluj-Napoca,jud. Cluj
Obiect:	MODERNIZARE SI REABILITARE DJ103K- CULOAR DE EXPROPRIERE

EXECUTANT	TOPO H.A.N.S. IMPEX S.R.L. RO-B-J NR. 1995 ing. Adrian HRUZA RO-B-F NR. 0739	SCARA 1:500 DATA 04.11.2025	PLAN TOPOGRAFIC CU AMPLASAMENTUL LUCRARII NECESAR LA EXPROPRIERE PENTRU CAUZA DE UTILITATE PUBLICA SI INTERES JUDETEAN Sistem de proiectie : Stereografic 1970 Sistem de altitudini : StereoMarea Neagra 1975
			PL. 23/97

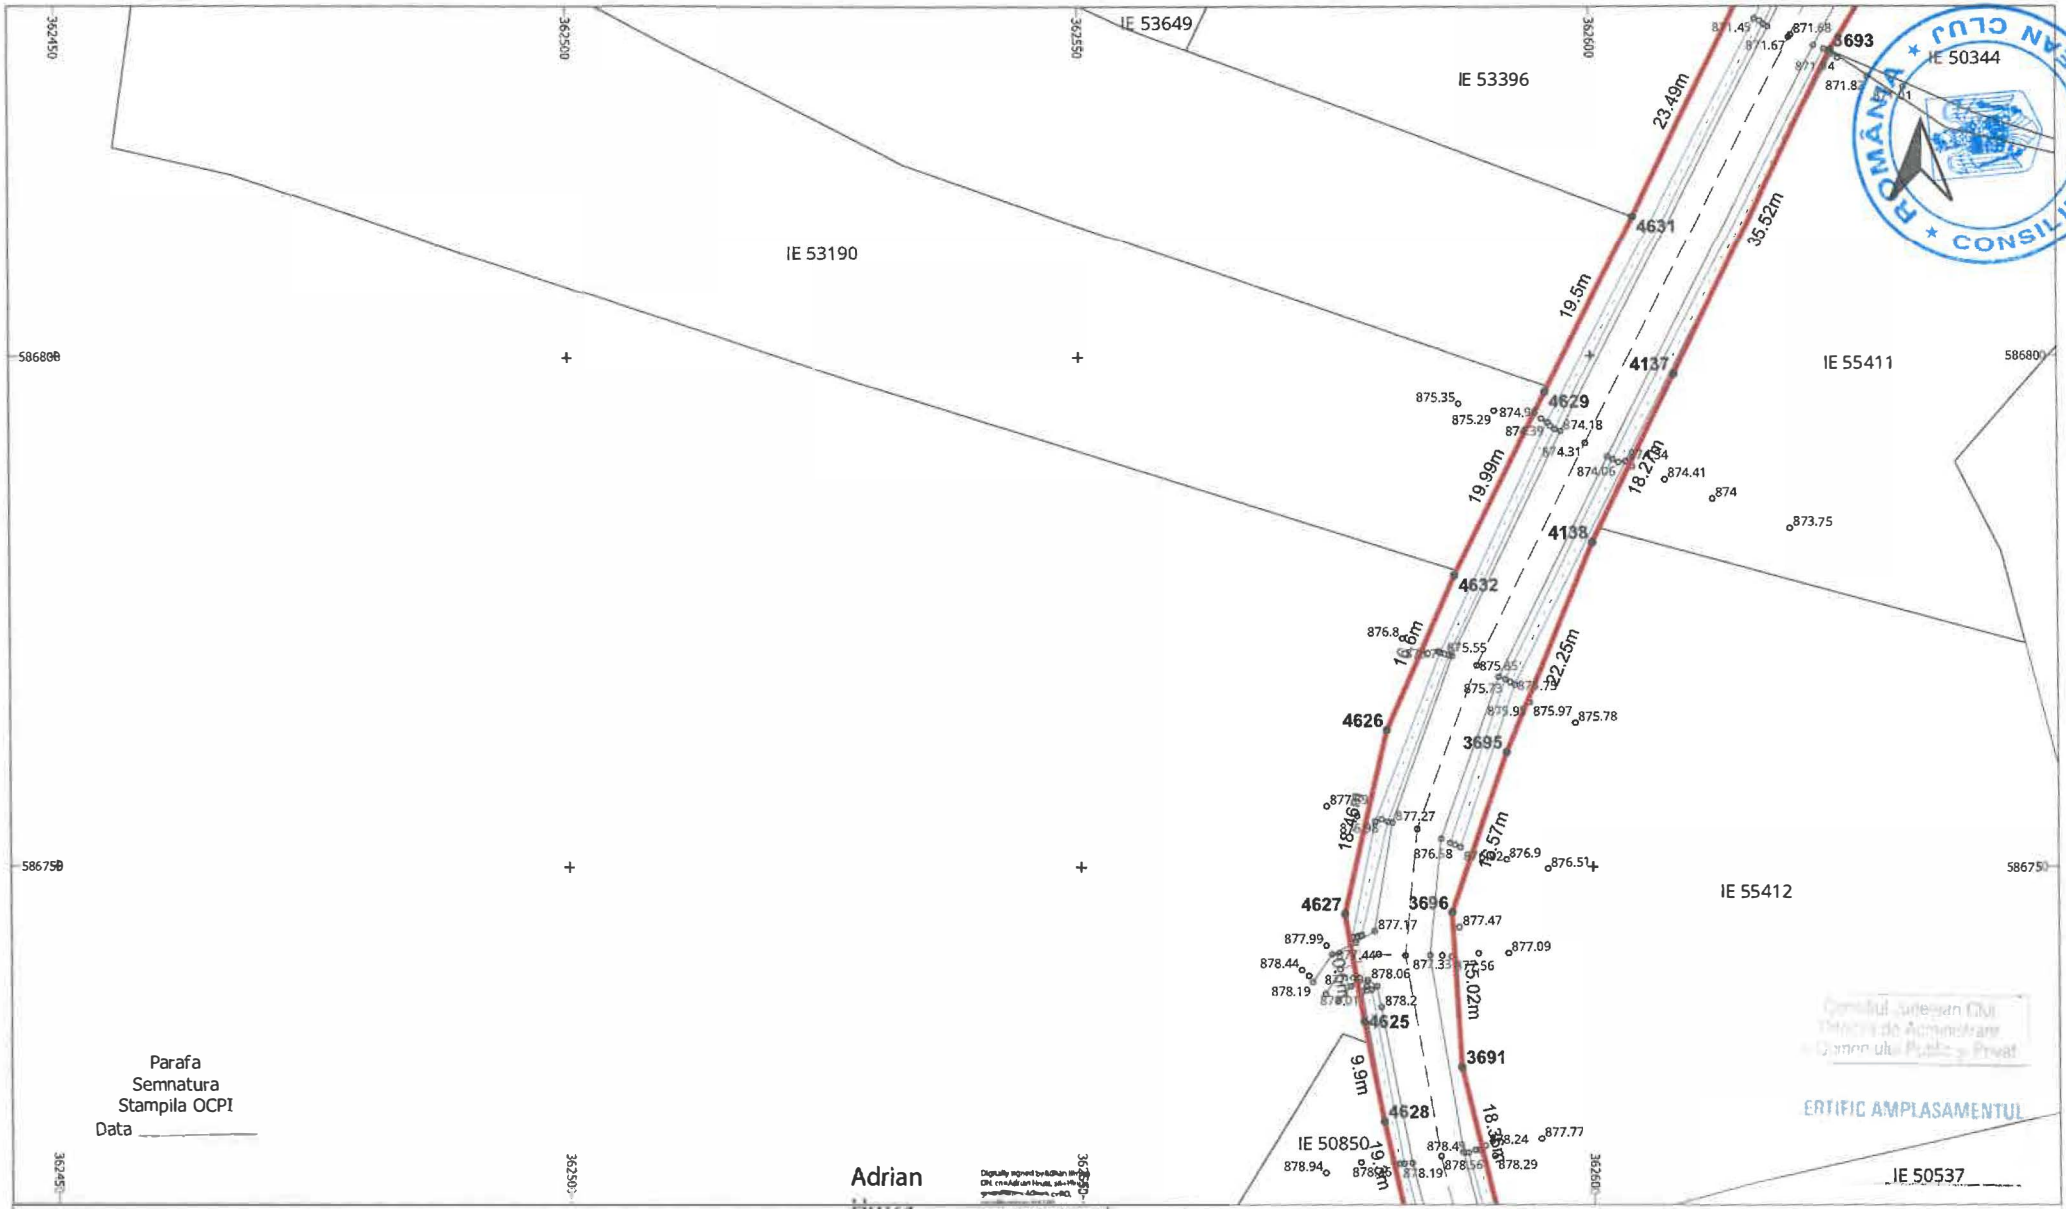


LEGENDĂ

	LIMITĂ UAT	∘	PUNCT MĂSURAT	———	LUNGIME LATURA
UAT Râșca	DENUMIRE UAT	Aa	COTA	Aa	LUNGIME LATURĂ
	LIMITĂ CULOAR EXPROPRIERE	———	POD	IE 52840	NUMĂR CADASTRAL
	SUPRAFAȚA EXPROPRIERE	———	GARD		
— — —	AX DRUM	•	PUNCT CONTUR		
———	MARGINE DRUM	3400	DENUMIRE PUNCT CONTUR		

S.C. TOPO H.A.N.S.IMPEX S.R.L.
Sediul: Str Gen. Ștefănescu nr 151-153 sector 6 sos.51, București
Punct de lucru: Str. Poienilor nr. 3, Plevaru, Prahova
Autorizație ANCPI clasa I seria RO-B-J nr.1995
Reg. Com.: J40/2033/1992
Cod unic de înreg.: RO3823176

Beneficiar:	CONSILIUL JUDETEAN CLUJ
Sediu:	Cal.Dorobantilor nr.106,Cluj-Napoca,jud. Cluj
Obiect:	MODERNIZARE SI REABILITARE DJ103K-CULOAR DE EXPROPRIERE

EXECUTANT	TOPO H.A.N.S. IMPEX S.R.L. RO-B-J NR. 1995 ing. Adrian HRUZA RO-B-F NR. 0739	SCARA 1:500 DATA 04.11.2025	PLAN TOPOGRAFIC CU AMPLASAMENTUL LUCRARII NECESAR LA EXPROPRIERE PENTRU CAUZA DE UTILITATE PUBLICA SI INTERES JUDETEAN Sistem de proiectie : Stereografic 1970 Sistem de altitudini : Sistem Marea Neagra 1975
			PL. 24/97

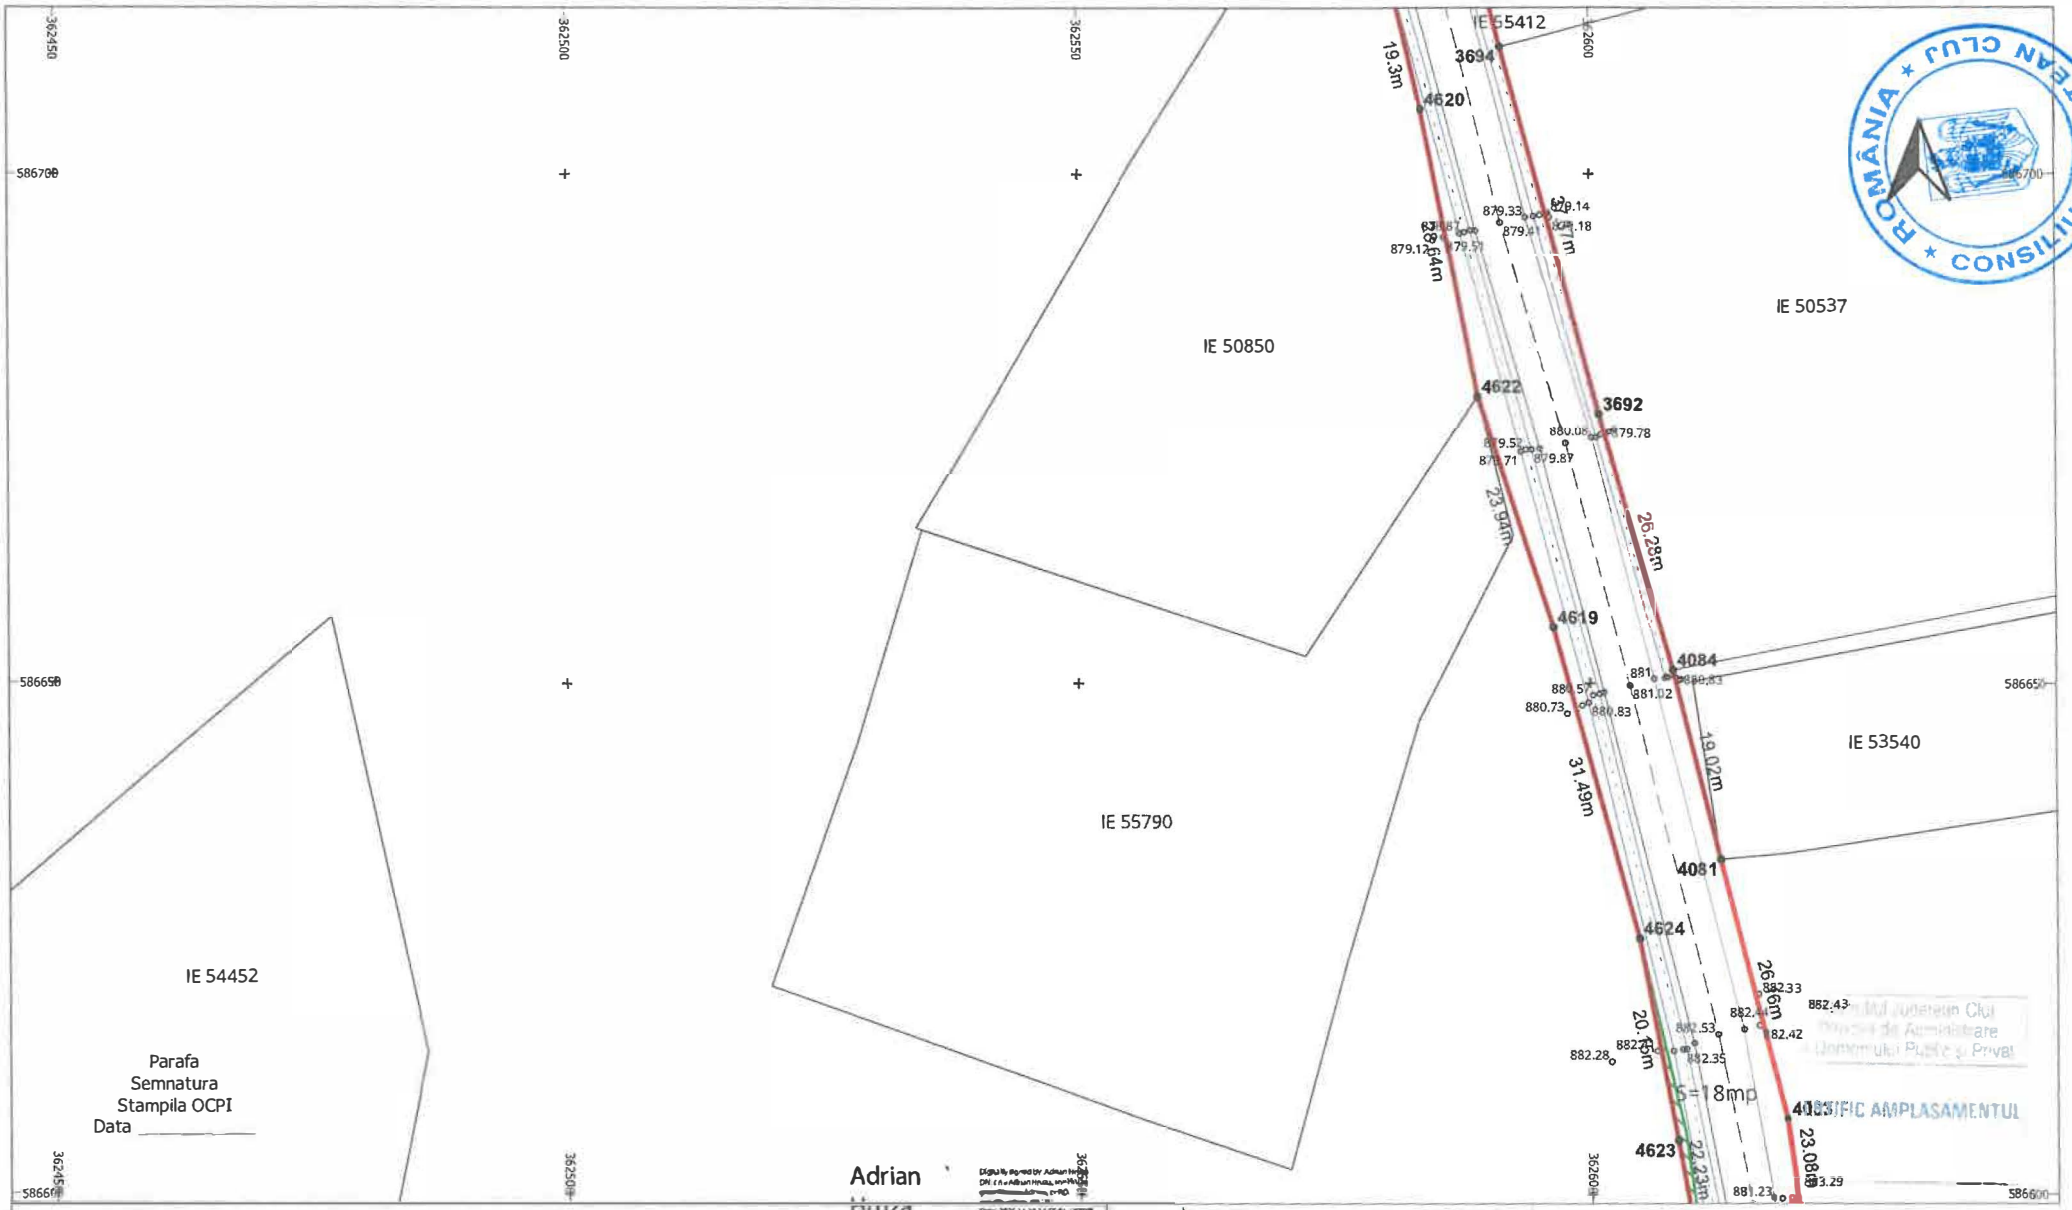

ROMÂNIA CONSILIUL JUDEȚEAN CLUJ

Consiliul Județean Cluj
Direcția de Administrare a Domeniului Public și Privat


LEGENDĂ

LIMITĂ UAT	∘	PUNCT MĂSURAT	LUNGIME LATURA
UAT Râșca DENUMIRE UAT	Aa	COTA	Aa LUNGIME LATURĂ
LIMITĂ CULOAR EXPROPRIERE		POD	IE 52840 NUMĂR CADASTRAL
SUPRAFAȚA EXPROPRIERE		GARD	
AX DRUM	•	PUNCT CONTUR	
MARGINE DRUM	3400	DENUMIRE PUNCT CONTUR	

S.C. TOPO H.A.N.S. IMPEX S.R.L.
Sediul: Str. Gen. Stegarului nr. 151-153, corp cladire S1, Parcelele
Punct de lucru: Str. Powstańców nr. 3, Ploiești, Prahova
Autorizație ANCPI clasa I seria RO-B-J nr. 1995
Reg. Com.: J40/23033/1992
Cod unic de înreg.: RO3823176

Beneficiar:	CONSILIUL JUDETEAN CLUJ
Sediu:	Cal.Dorobantilor nr.106,Cluj-Napoca,jud. Cluj
Obiect:	MODERNIZARE SI REABILITARE DJ103K- CULOAR DE EXPROPRIERE

EXECUTANT	TOPO H.A.N.S. IMPEX S.R.L. RO-B-J NR. 1995 ing. Adrian HRUZA RO-B-F NR. 0739	SCARA 1:500 DATA 04.11.2025	PLAN TOPOGRAFIC CU AMPLASAMENTUL LUCRARII NECESAR LA EXPROPRIERE PENTRU CAUZA DE UTILITATE PUBLICA SI INTERES JUDETEAN Sistem de proiectie : Stereografic 1970 Sistem de altitudini : Stereo Marea Neagra 1975	PL. 25/97

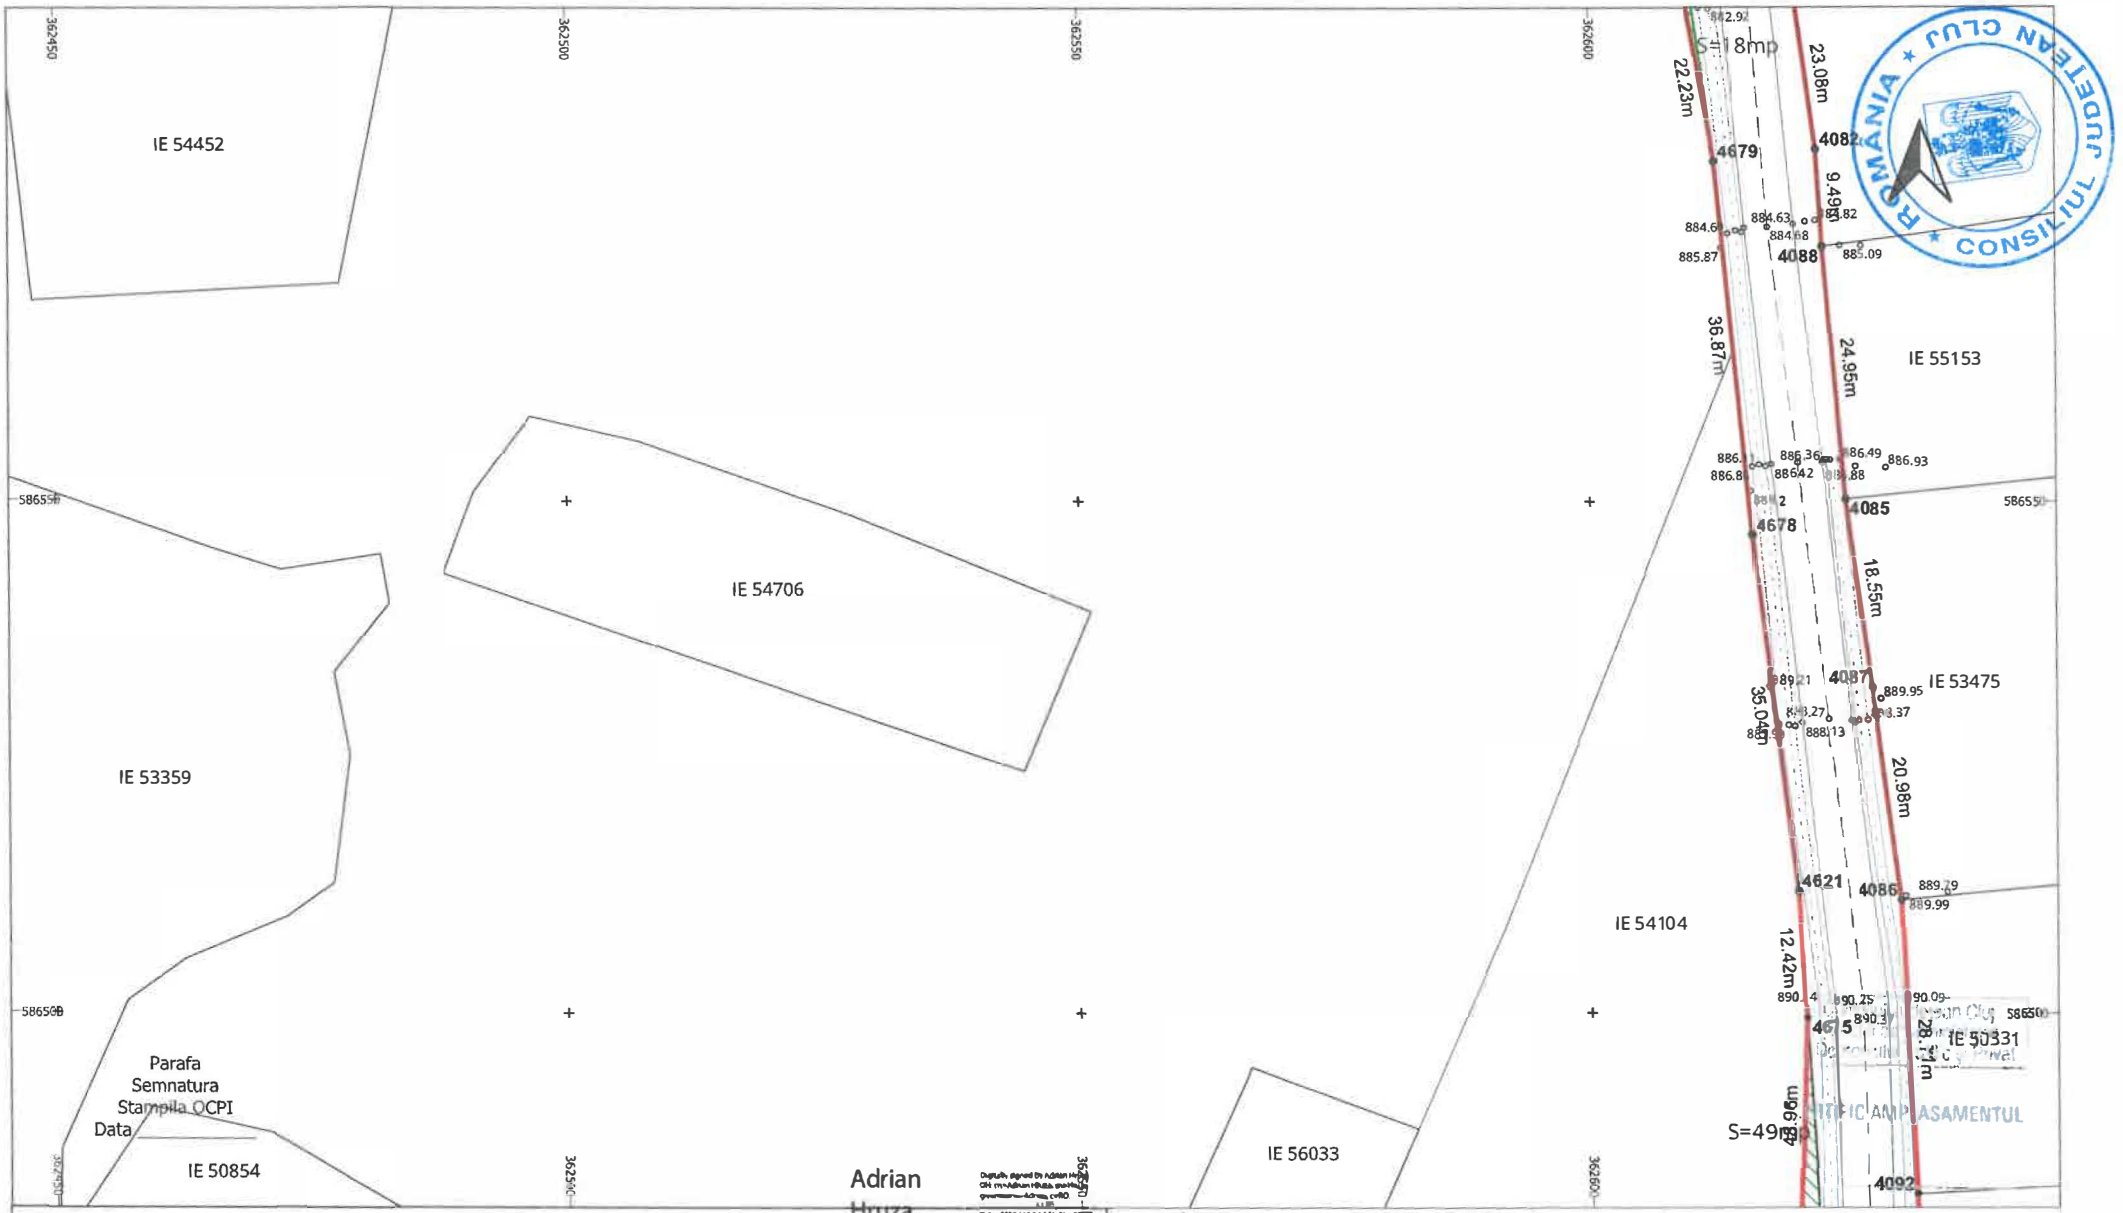

LEGENDĂ

LIMITĂ UAT	∘	PUNCT MĂSURAT	LUNGIME LATURA
UAT Râșca DENUMIRE UAT	Aa	COTA	Aa LUNGIME LATURĂ
LIMITĂ CULOAR EXPROPRIERE		POD	IE 52840 NUMĂR CADASTRAL
SUPRAFAȚA EXPROPRIERE		GARD	
AX DRUM	•	PUNCT CONTUR	
MARGINE DRUM	3400	DENUMIRE PUNCT CONTUR	

S.C. TOPO H.A.N.S. IMPEX S.R.L.
Sediul: Str. Dmt Sergescu nr.151-153 corp.birou.Sl.Bucuresti
Punct de lucru: Str. Poienitei nr. 3, Pipera, Prahova
Autorizatie ANCPI clasa I serie RO-B-J nr.1995
Reg. Com : J40/25033/1992
Cod unic de inreg.: RO3823176

Beneficiar: CONSILIUL JUDETEAN CLUJ
Sediu: Cal.Dorobantilor nr.106,Cluj-Napoca jud. Cluj
Obiect: MODERNIZARE SI REABILITARE DJ103K-CULOAR DE EXPROPRIERE

EXECUTANT: TOPO H.A.N.S. IMPEX S.R.L.
RO-B-J NR. 1995
ing. Adrian HRUZA
RO-B-F NR. 0739

SCARA 1:500
DATA 04.11.2025

PLAN TOPOGRAFIC CU AMPLASAMENTUL LUCRARII NECESAR LA EXPROPRIERE PENTRU CAUZA DE UTILITATE PUBLICA SI INTERES JUDETEAN
Sistem de proiectie : Stereografic 1970
Sistem de altitudini : Stereo Marea Neagra 1975

PL. 26/97



LEGENDĂ

LIMITĂ UAT	∘	PUNCT MĂSURAT	LUNGIME LATURA
UAT Râșca DENUMIRE UAT	Aa	COTA	Aa LUNGIME LATURĂ
LIMITĂ CULOAR EXPROPRIERE		POD	IE 52840 NUMĂR CADASTRAL
SUPRAFAȚA EXPROPRIERE		GARD	
AX DRUM	•	PUNCT CONTUR	
MARGINE DRUM	3400	DENUMIRE PUNCT CONTUR	

S.C. TOPO H.A.N.S. IMPEX S.R.L.
Sediul: Str. Brig. Dragomirului nr.151-153,corp.Imeu-31,Bucuresti
Punct de lucru: Str. Poienitei nr. 3, Ploiesti, Prahova
Autoritatea ANCPI clasa I serie RO-B-J nr. 1995
Reg. Com.: J40/23033/1992
Cod unic de inreg.: RO3823176


Beneficiar: CONSILIUL JUDETEAN CLUJ
Sediu: Cal.Dorobantilor nr.106,Cluj-Napoca,jud. Cluj
Obiect: MODERNIZARE SI REABILITARE DJ103K-CULOAR DE EXPROPRIERE

EXECUTANT: TOPO H.A.N.S. IMPEX S.R.L.
RO-B-J NR. 1995
ing. Adrian HRUZA
RO-B-F NR. 0739

SCARA 1:500
DATA 04.11.2025

PLAN TOPOGRAFIC CU AMPLASAMENTUL LUCRARII NECESAR LA EXPROPRIERE PENTRU CAUZA DE UTILITATE PUBLICA SI INTERES JUDETEAN
Sistem de proiectie : Stereografic 1970
Sistem de altitudini : Stereo Marea Neagra 1975

PL. 27/97

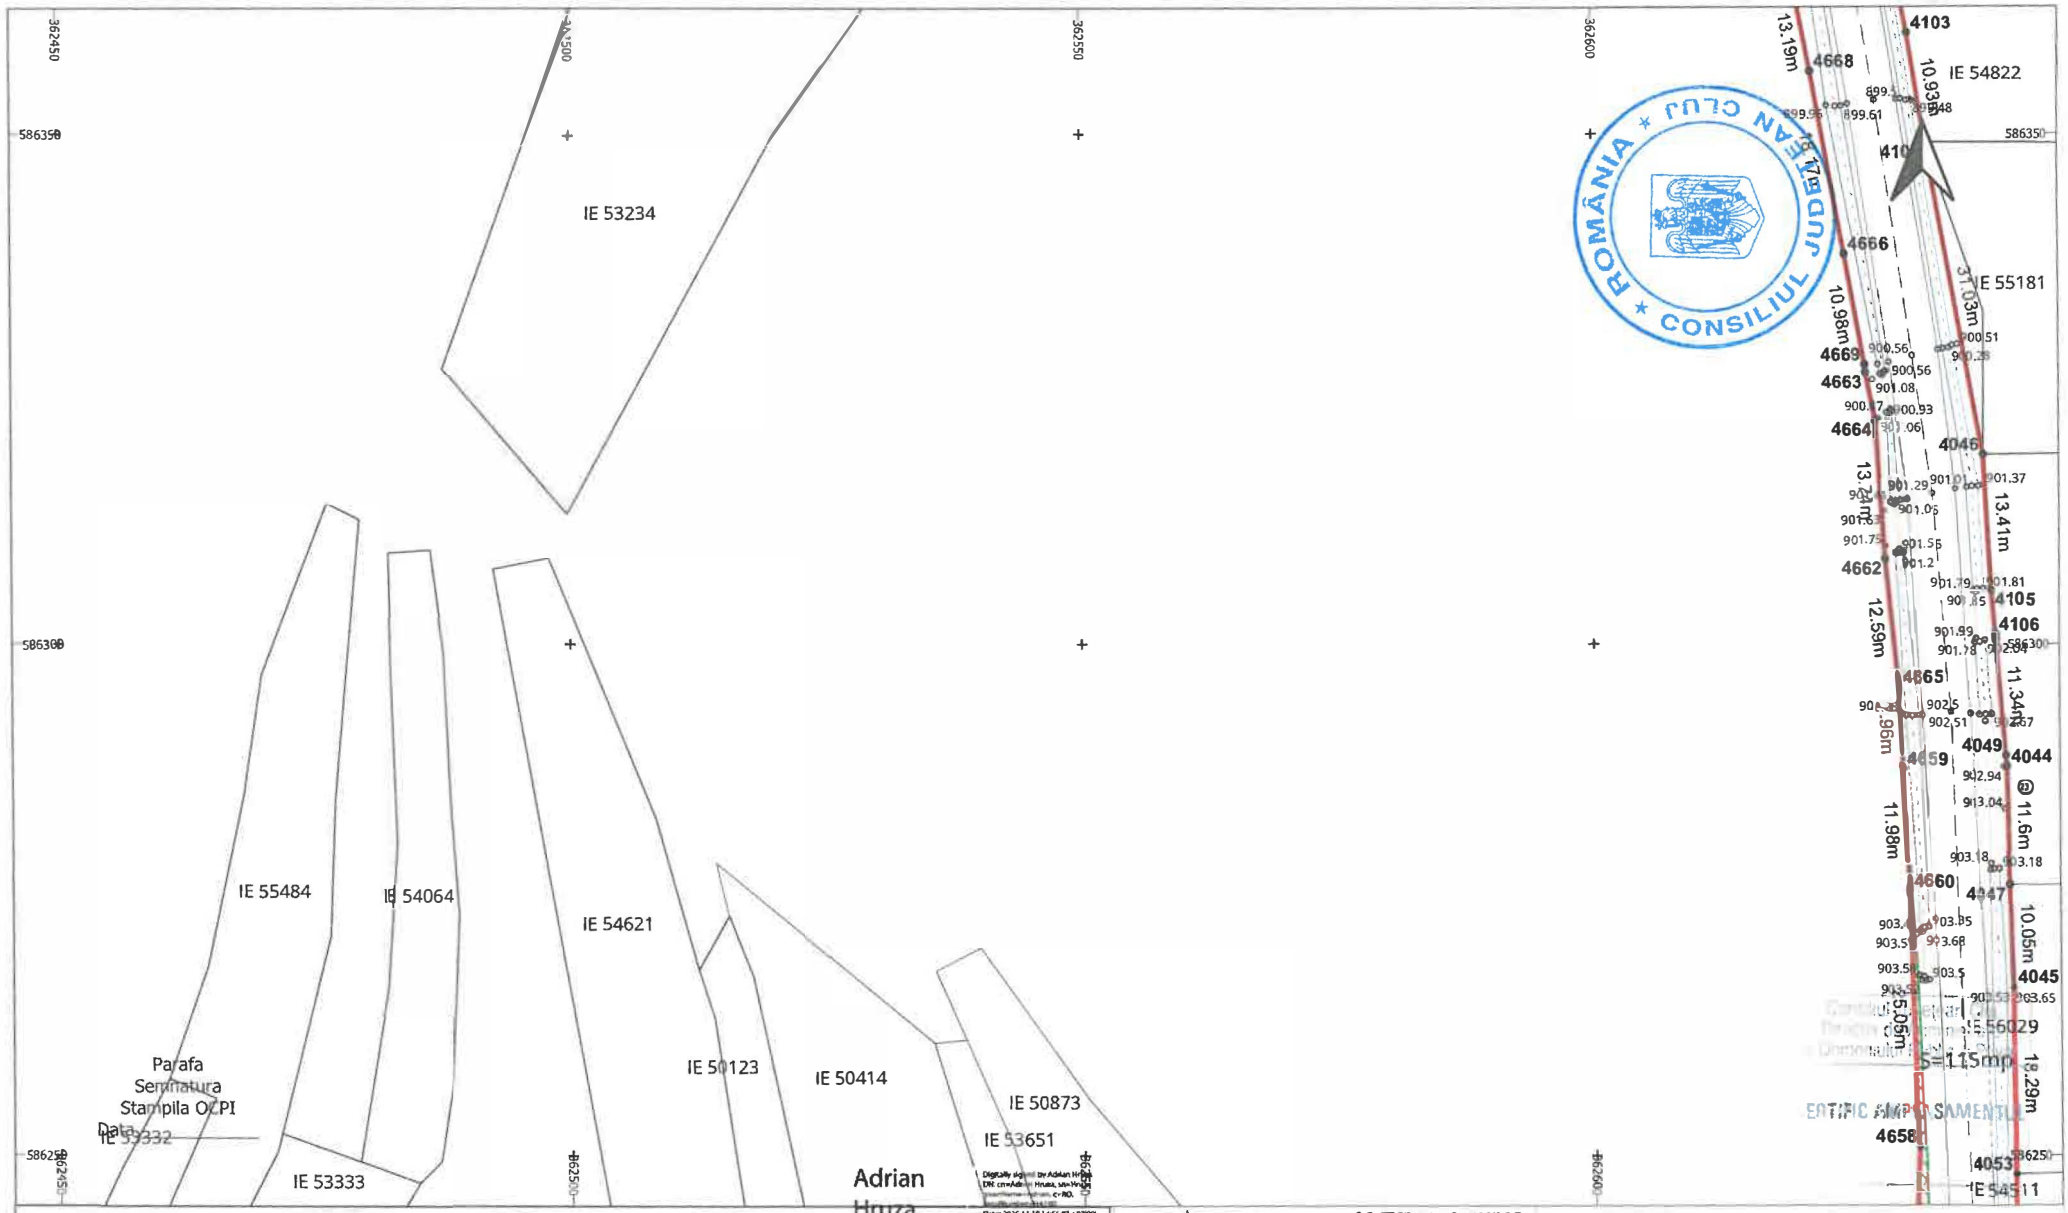


LEGENDĂ

LIMITĂ UAT	∘	PUNCT MĂSURAT	LUNGIME LATURA
UAT Râșca DENUMIRE UAT	Aa	COTA	Aa LUNGIME LATURĂ
LIMITĂ CULOAR EXPROPRIERE		POD	IE 52840 NUMĂR CADASTRAL
SUPRAFAȚA EXPROPRIERE		GARD	
AX DRUM	•	PUNCT CONTUR	
MARGINE DRUM	3400	DENUMIRE PUNCT CONTUR	

S.C. TOPO H.A.N.S. IMPEX S.R.L.
Autorizație ANCPI clasa I seria RO-B-J nr.1995
Reg Com.: J40/25033/1992
Cod unic de înreg.: RO3823176

Beneficiar:	CONSILIUL JUDETEAN CLUJ
Sediu:	Cal.Dorobantilor nr.106,Cluj-Napoca,jud. Cluj
Obiect:	MODERNIZARE SI REABILITARE DJ103K- CULOAR DE EXPROPRIERE

EXECUTANT	TOPO H.A.N.S. IMPEX S.R.L. RO-B-J NR. 1995 ing. Adrian HRUZA RO-B-F NR. 0739	SCARA 1:500 DATA 04.11.2025	PLAN TOPOGRAFIC CU AMPLASAMENTUL LUCRARII NECESAR LA EXPROPRIERE PENTRU CAUZA DE UTILITATE PUBLICA SI INTERES JUDETEAN Sistem de proiectie : Stereografic 1970 Sistem de altitudini : Stereo Marea Neagra 1975	PL. 28/97

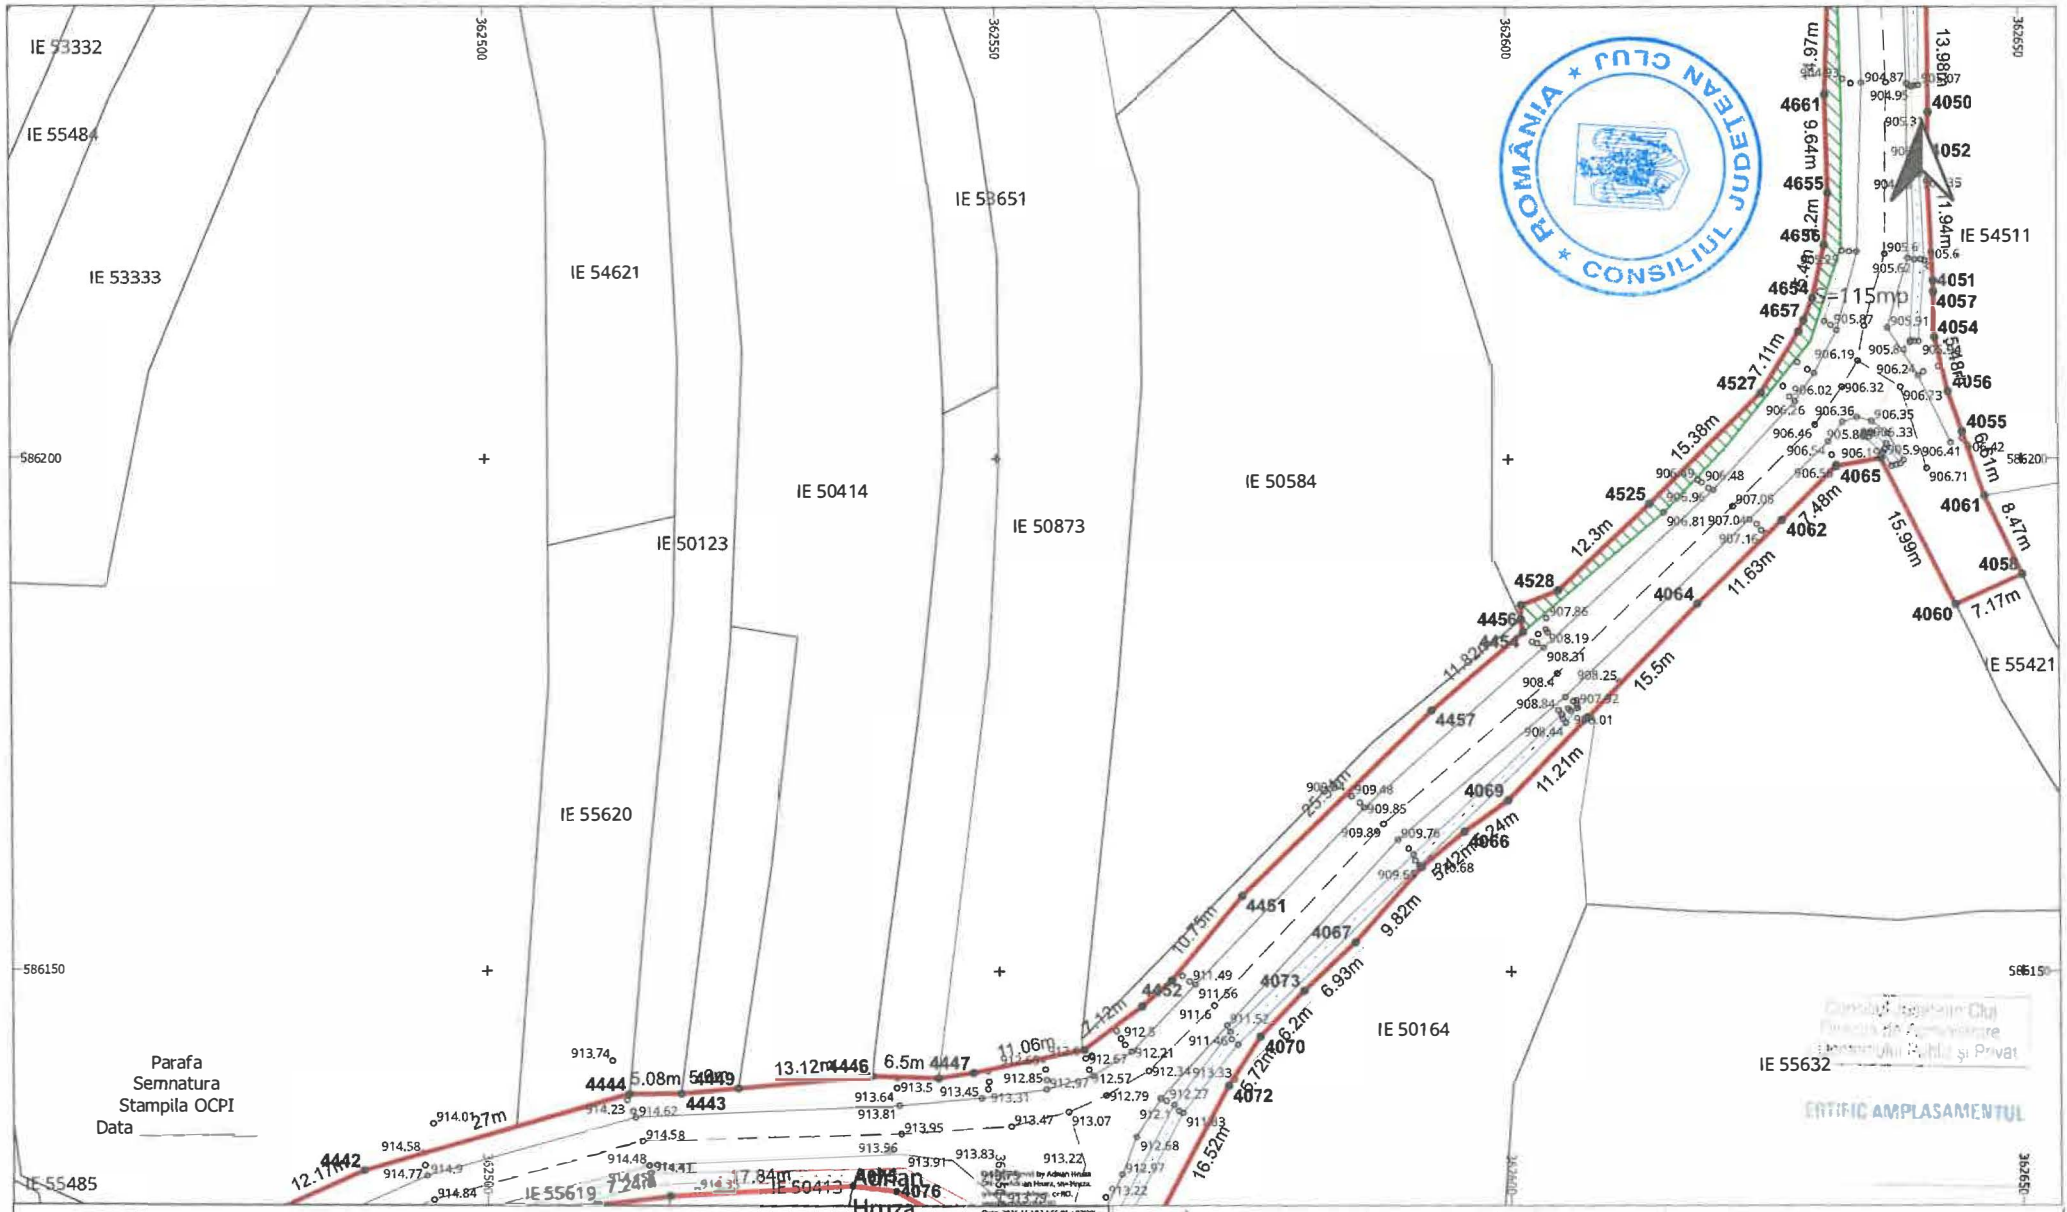

LEGENDĂ


LIMITĂ UAT	∘	PUNCT MĂSURAT	LUNGIME LATURA
UAT Râșca DENUMIRE UAT	Aa	COTA	Aa LUNGIME LATURĂ
LIMITĂ CULOAR EXPROPRIERE		POD	IE 52840 NUMĂR CADASTRAL
SUPRAFAȚA EXPROPRIERE		GARD	
AX DRUM	•	PUNCT CONTUR	
MARGINE DRUM	3400	DENUMIRE PUNCT CONTUR	

S.C. TOPO H.A.N.S. IMPEX S.R.L.
Sediul: Str. Gen. Stegaru Aut. nr. 153, 15 Sapartr. bloc, 51, Parcarea
Punct de lucru: Str. Păcureții nr. 3, Ploiești, Prahova
Autorizație ANCPI clasa I seria RO-B-J nr. 1995
Reg. Com.: J40/2033/1992
Cod unic de înreg.: RO3823176

Beneficiar:	CONSILIUL JUDETEAN CLUJ
Sediu:	Cal.Dorobantilor nr.106,Cluj-Napoca,jud. Cluj
Obiect:	MODERNIZARE SI REABILITARE DJ103K-CULOAR DE EXPROPRIERE

EXECUTANT	TOPO H.A.N.S. IMPEX S.R.L. RO-B-J NR. 1995 ing. Adrian HRUZA RO-B-F NR. 0739	SCARA 1:500 DATA 04.11.2025	PLAN TOPOGRAFIC CU AMPLASAMENTUL LUCRARII NECESAR LA EXPROPRIERE PENTRU CAUZA DE UTILITATE PUBLICA SI INTERES JUDETEAN Sistem de proiectie : Stereografic 1970 Sistem dealtitudini : Stereo Marea Neagra 1975

PL. 29/97

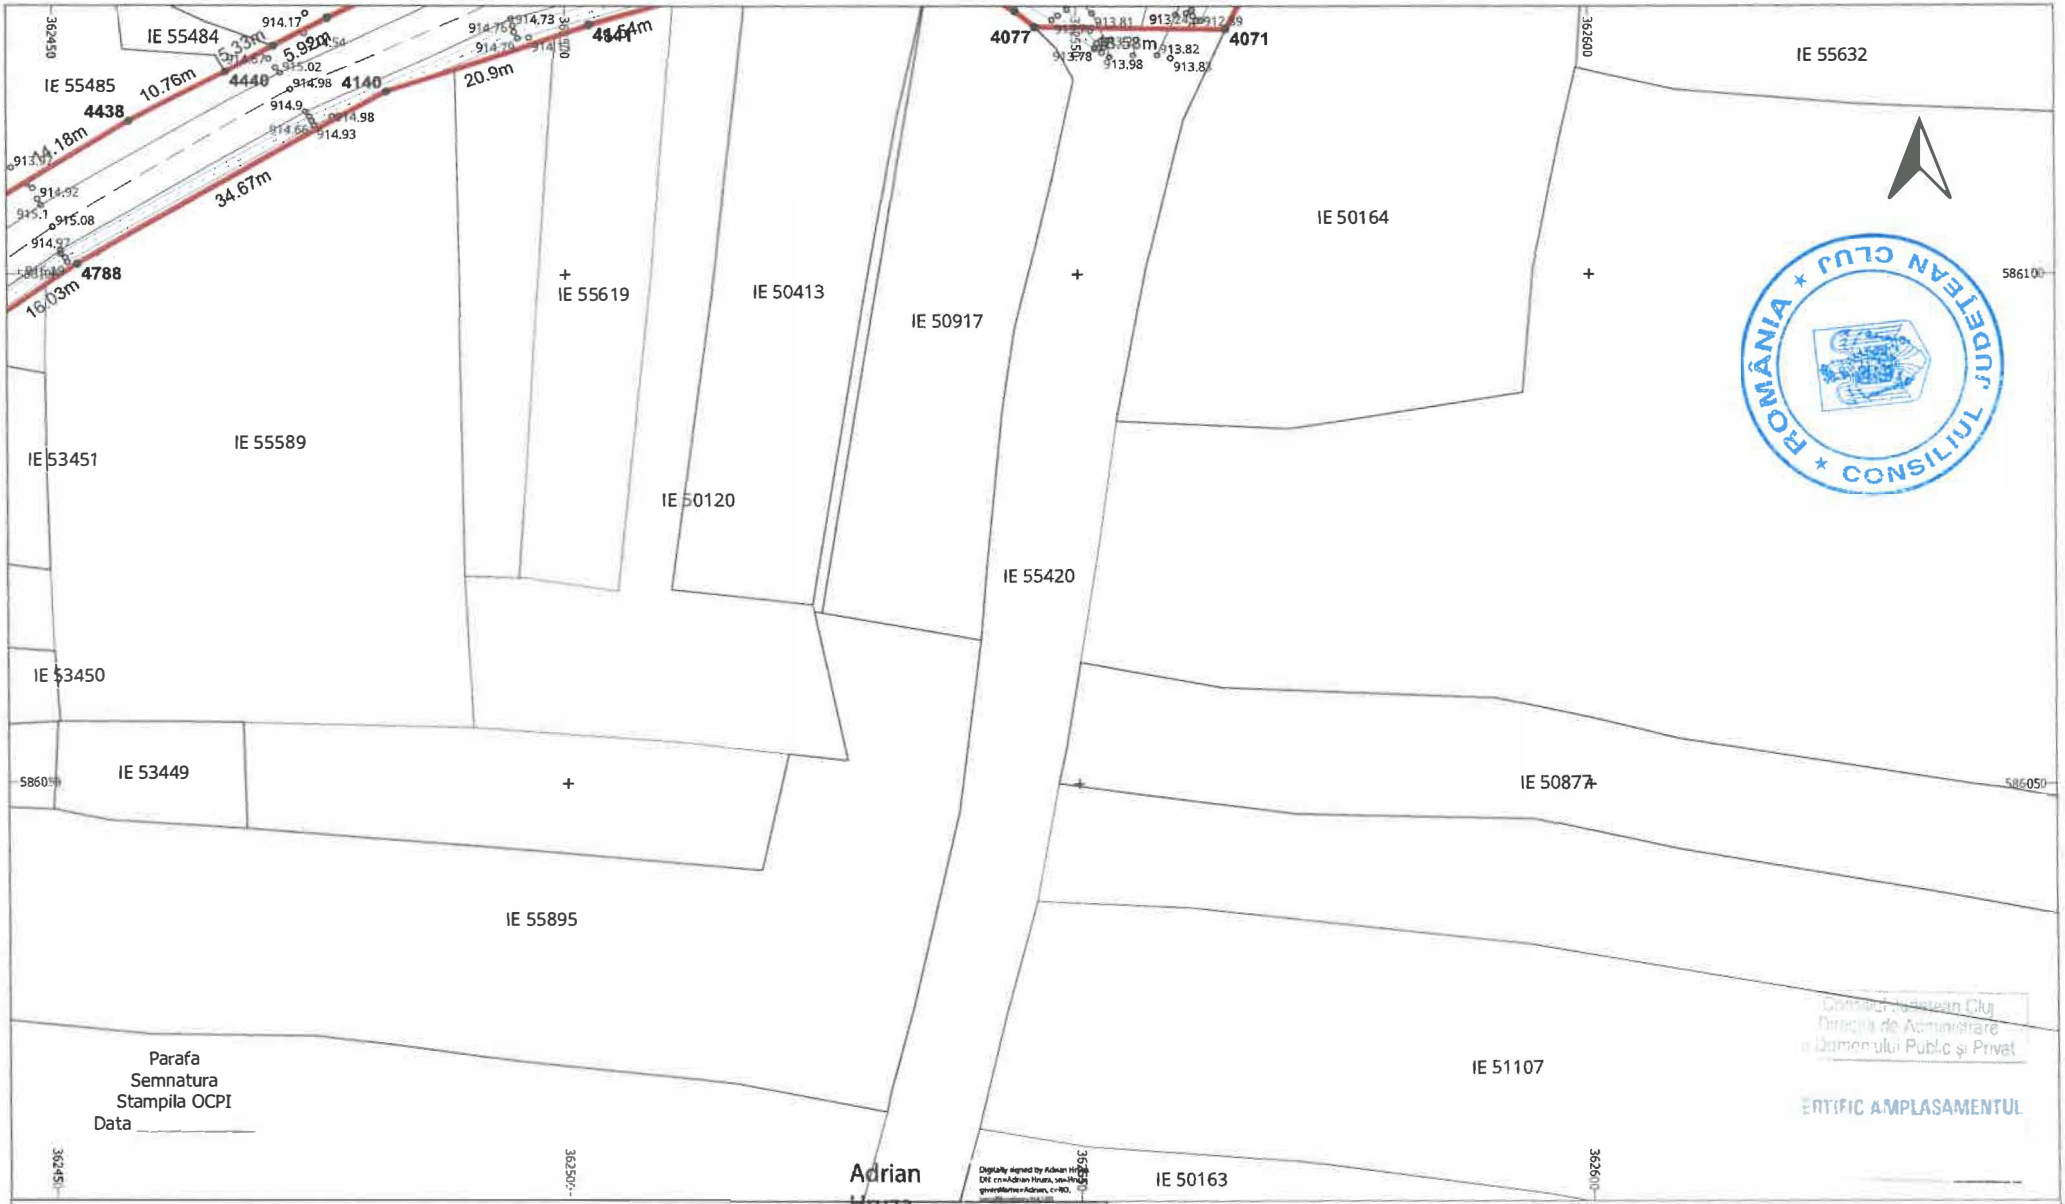


LEGENDĂ

LIMITĂ UAT	∘	PUNCT MĂSURAT	LUNGIME LATURA
UAT Râșca DENUMIRE UAT	Aa	COTA	Aa LUNGIME LATURĂ
LIMITĂ CULOAR EXPROPRIERE		POD	IE 52840 NUMĂR CADASTRAL
SUPRAFAȚA EXPROPRIERE		GARD	
AX DRUM	•	PUNCT CONTUR	
MARGINE DRUM	3400	DENUMIRE PUNCT CONTUR	

S.C. TOPO H.A.N.S. IMPEX S.R.L.
Sediul: Str. Gen. Gheorghe Ion nr.151-153 ap.1 bl.1, Sl.Bucuresti
Punctele lucru: Str. Poienitei nr. 3, Ploiesti, Prahova
Autorizatie ANCPI clasa I seria RO-B-J nr.1995
Reg. Com.: J40/25033/1992
Cod unic de inreg.: RO3823176

Beneficiar:	CONSILIUL JUDETEAN CLUJ		
Sediu:	Cal.Dorobantilor nr.106,Cluj-Napoca,jud. Cluj		
Obiect:	MODERNIZARE SI REABILITARE DJ103K-CULOAR DE EXPROPRIERE		
EXECUTANT	TOPO H.A.N.S. IMPEX S.R.L. RO-B-J NR. 1995 ing. Adrian HRUZA RO-B-F NR. 0739	SCARA 1:500 DATA 04.11.2025	PLAN TOPOGRAFIC CU AMPLASAMENTUL LUCRARII NECESAR LA EXPROPRIERE PENTRU CAUZA DE UTILITATE PUBLICA SI INTERES JUDETEAN Sistem de proiectie : Stereografic 1970 Sistem de altitudini : Stereo Marea Neagra 1975
			PL. 30/97

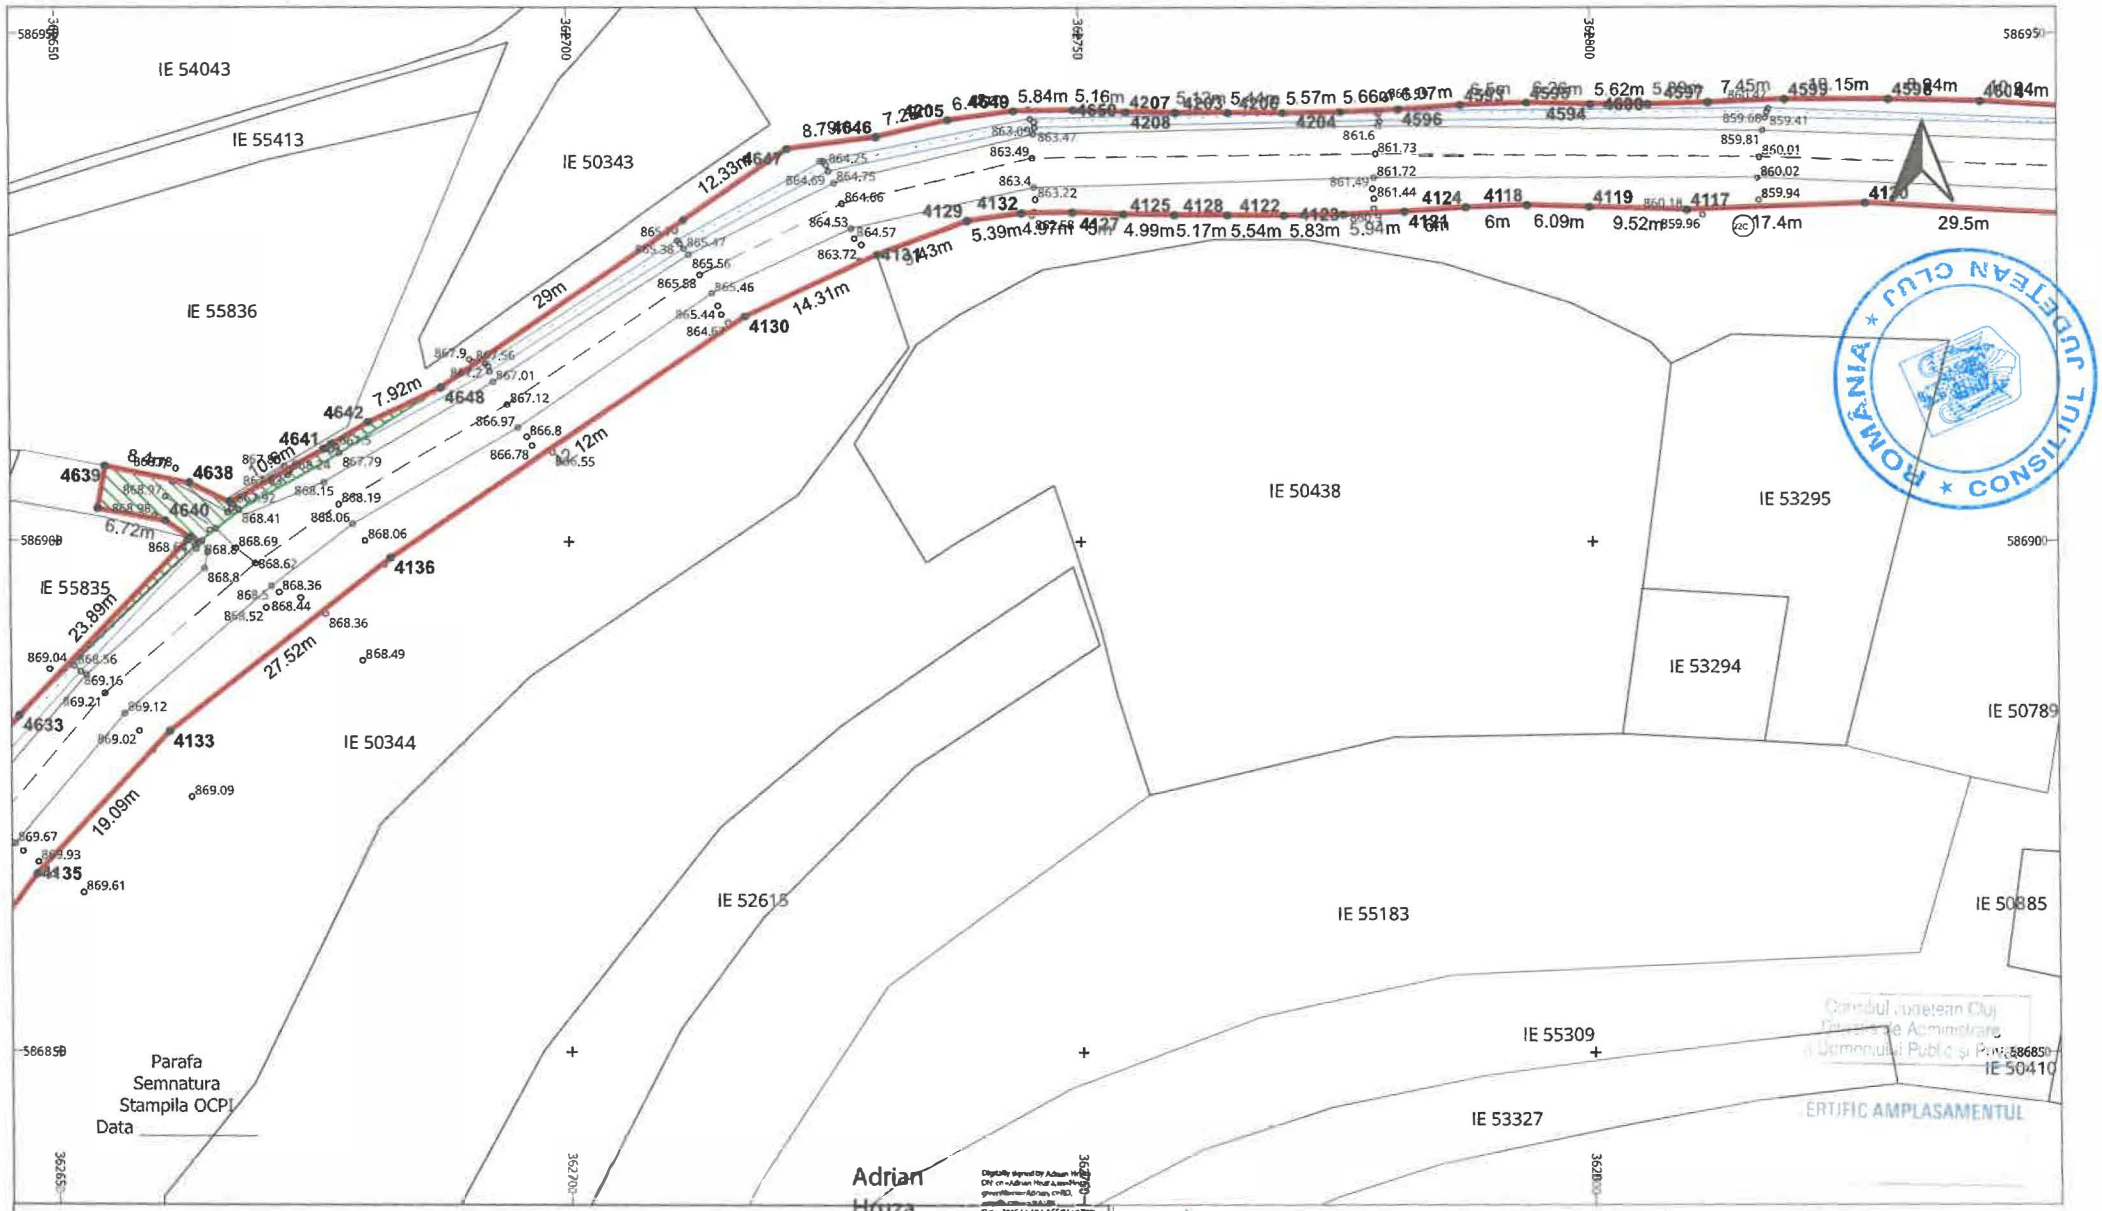

LEGENDĂ


- LIMITĂ UAT
- UAT Râșca — DENUMIRE UAT
- LIMITĂ CULOAR EXPROPRIERE
- SUPRAFAȚA EXPROPRIERE
- AX DRUM
- MARGINE DRUM
- PUNCT MĂSURAT
- Aa — COTA
- POD
- GARD
- PUNCT CONTUR
- 3400 — DENUMIRE PUNCT CONTUR
- LUNGIME LATURA
- Aa — LUNGIME LATURĂ
- IE 52840 — NUMĂR CADASTRAL

S.C. TOPO H.A.N.S. IMPEX S.R.L.
Sediul: Str. Drm. Bîrgăului nr.15, Tel: 0745.xxx.xxx, Fax: 0265.xxx.xxx
Punct de lucru: Str. Poienilor nr. 3, Ploiești, Prahova
Autorizație ANCPI clasa I sere RO-B-J nr.1995
Reg. Com.: J40/2503/1992
Cod unic de înreg.: RO3823176

Beneficiar:	CONSILIUL JUDETEAN CLUJ
Sediu:	Cal.Dorobantilor nr.106,Cluj-Napoca,jud. Cluj
Obiect:	MODERNIZARE SI REABILITARE DJ103K-CULOAR DE EXPROPRIERE

EXECUTANT	TOPO H.A.N.S. IMPEX S.R.L. RO-B-J NR. 1995 ing. Adrian HRUZA RO-B-F NR. 0739	SCARA 1:500 DATA 04.11.2025	PLAN TOPOGRAFIC CU AMPLASAMENTUL LUCRARII NECESARE LA EXPROPRIERE PENTRU CAUZA DE UTILITATE PUBLICA SI INTERES JUDETEAN Sistem de proiectie : Stereografic 1970 Sistem de altitudini : Stereo Marea Neagra 1975

PL. 31/97

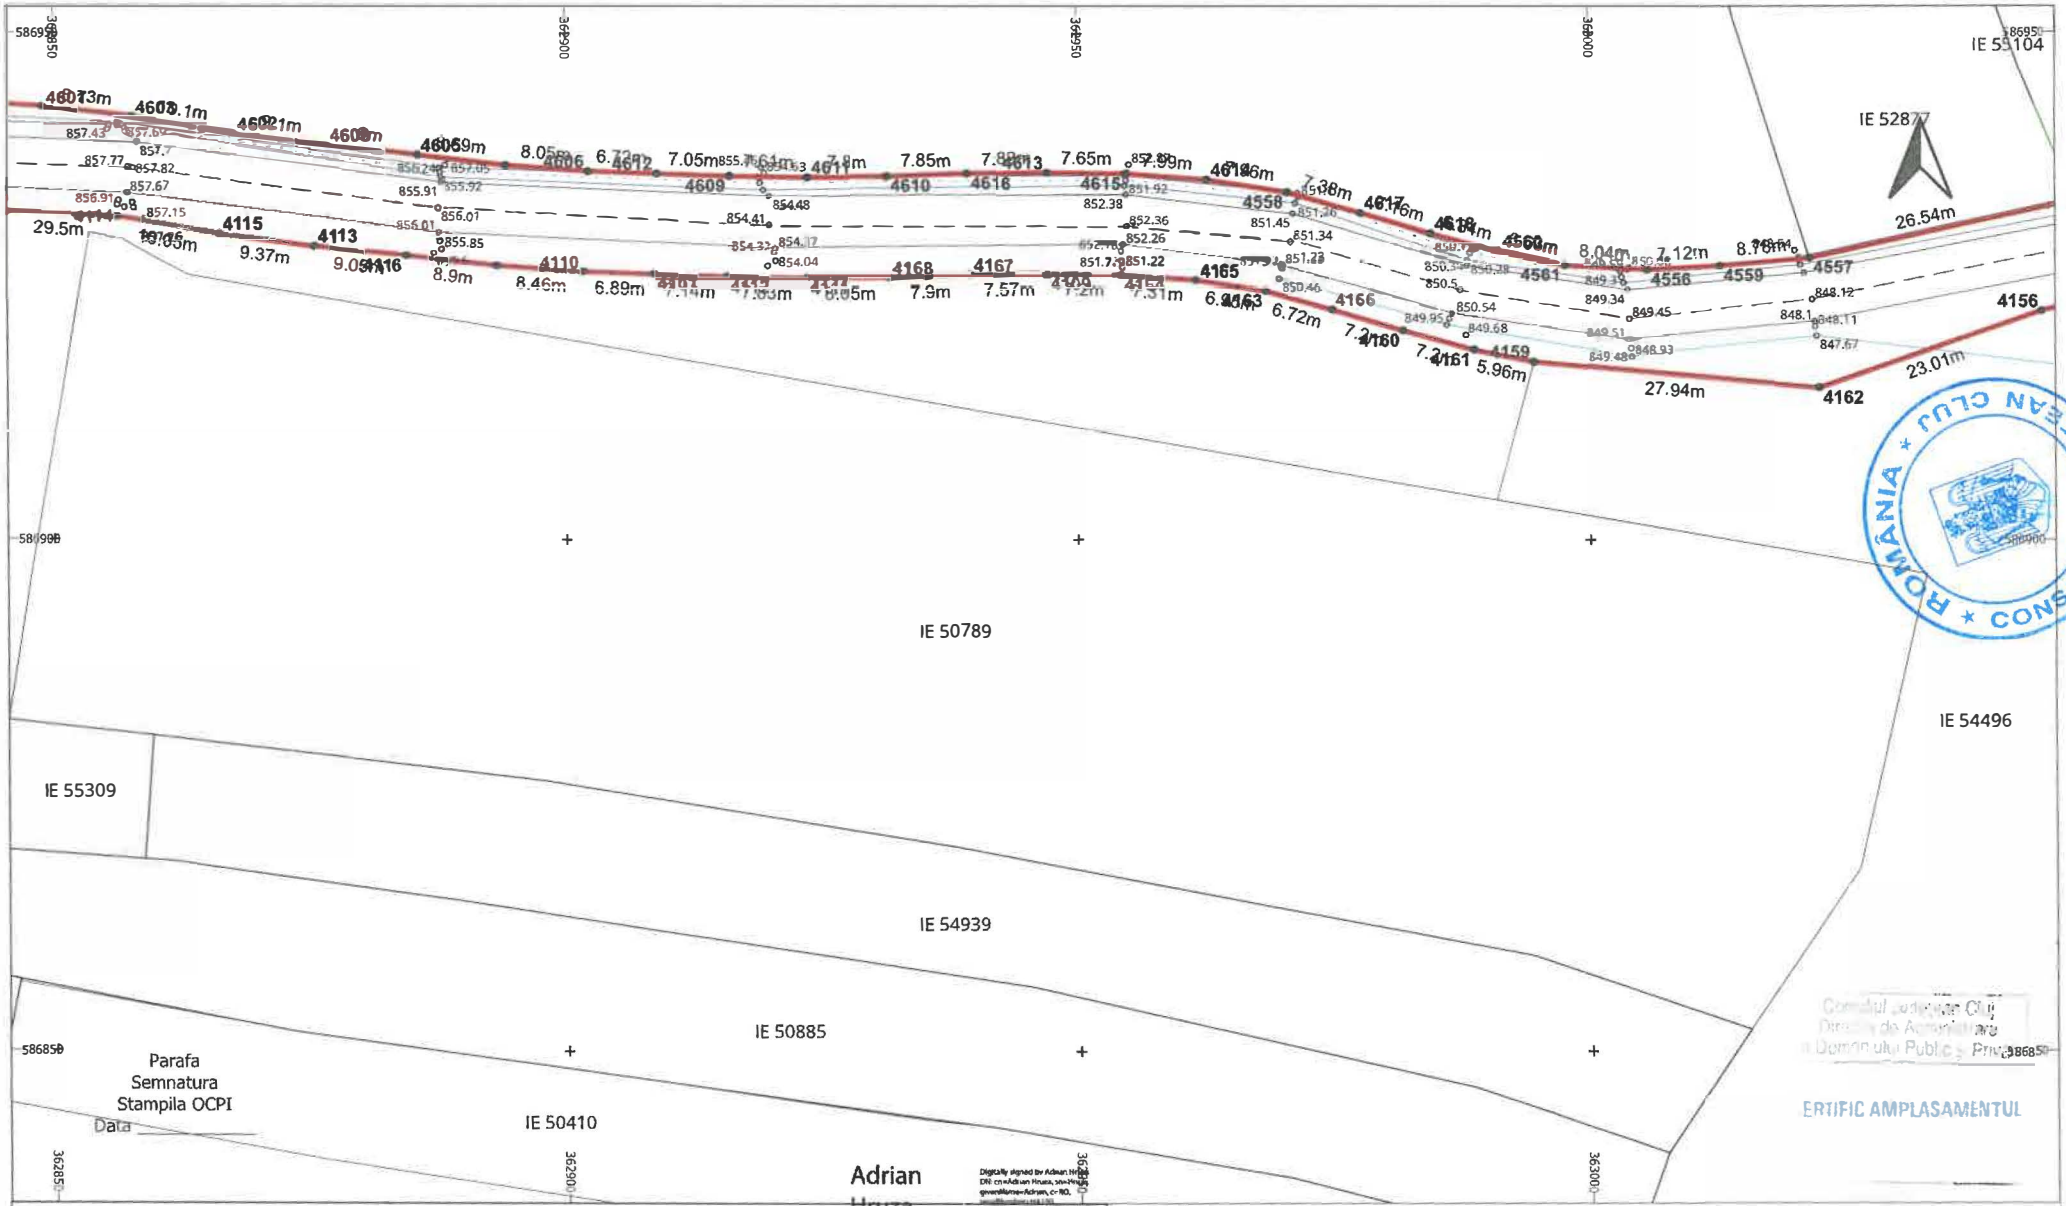

LEGENDĂ


	LIMITĂ UAT	∘	PUNCT MĂSURAT	———	LUNGIME LATURA
UAT Râșca	DENUMIRE UAT	Aa	COTA	Aa	LUNGIME LATURĂ
	LIMITĂ CULOAR EXPROPRIERE	———	POD	IE 52840	NUMĂR CADASTRAL
	SUPRAFAȚA EXPROPRIERE	———	GARD		
	AX DRUM	•	PUNCT CONTUR		
	MARGINE DRUM	3400	DENUMIRE PUNCT CONTUR		

S.C. TOPO H.A.N.S. IMPEX S.R.L.
Sediul: Str. Dna. Ilarigoniei nr.19-21, Sector 6, Bucuresti
Punct de lucru: Str. Poienilei nr. 3, Ploiesti, Prahova
Autorizatie ANCPI clasa I seria RO-B-J nr.1995
Reg. Com.: J40/2503/1992
Cod unic de inreg.: RO3823176

Beneficiar:	CONSILIUL JUDETEAN CLUJ
Sediu:	Cal.Dorobantilor nr.106,Cluj-Napoca,jud. Cluj
Obiect:	MODERNIZARE SI REABILITARE DJ103K-CULOAR DE EXPROPRIERE

EXECUTANT	TOPO H.A.N.S. IMPEX S.R.L. RO-B-J NR. 1995 ing. Adrian HRUZA RO-B-F NR. 0739	SCARA 1:500 DATA 04.11.2025	PLAN TOPOGRAFIC CU AMPLASAMENTUL LUCRARII NECESAR LA EXPROPRIERE PENTRU CAUZA DE UTILITATE PUBLICA SI INTERES JUDETEAN Sistem de proiectie : Stereografic 1970 Sistem de altitudini : Stereo Marea Neagra 1975

PL. 33/97

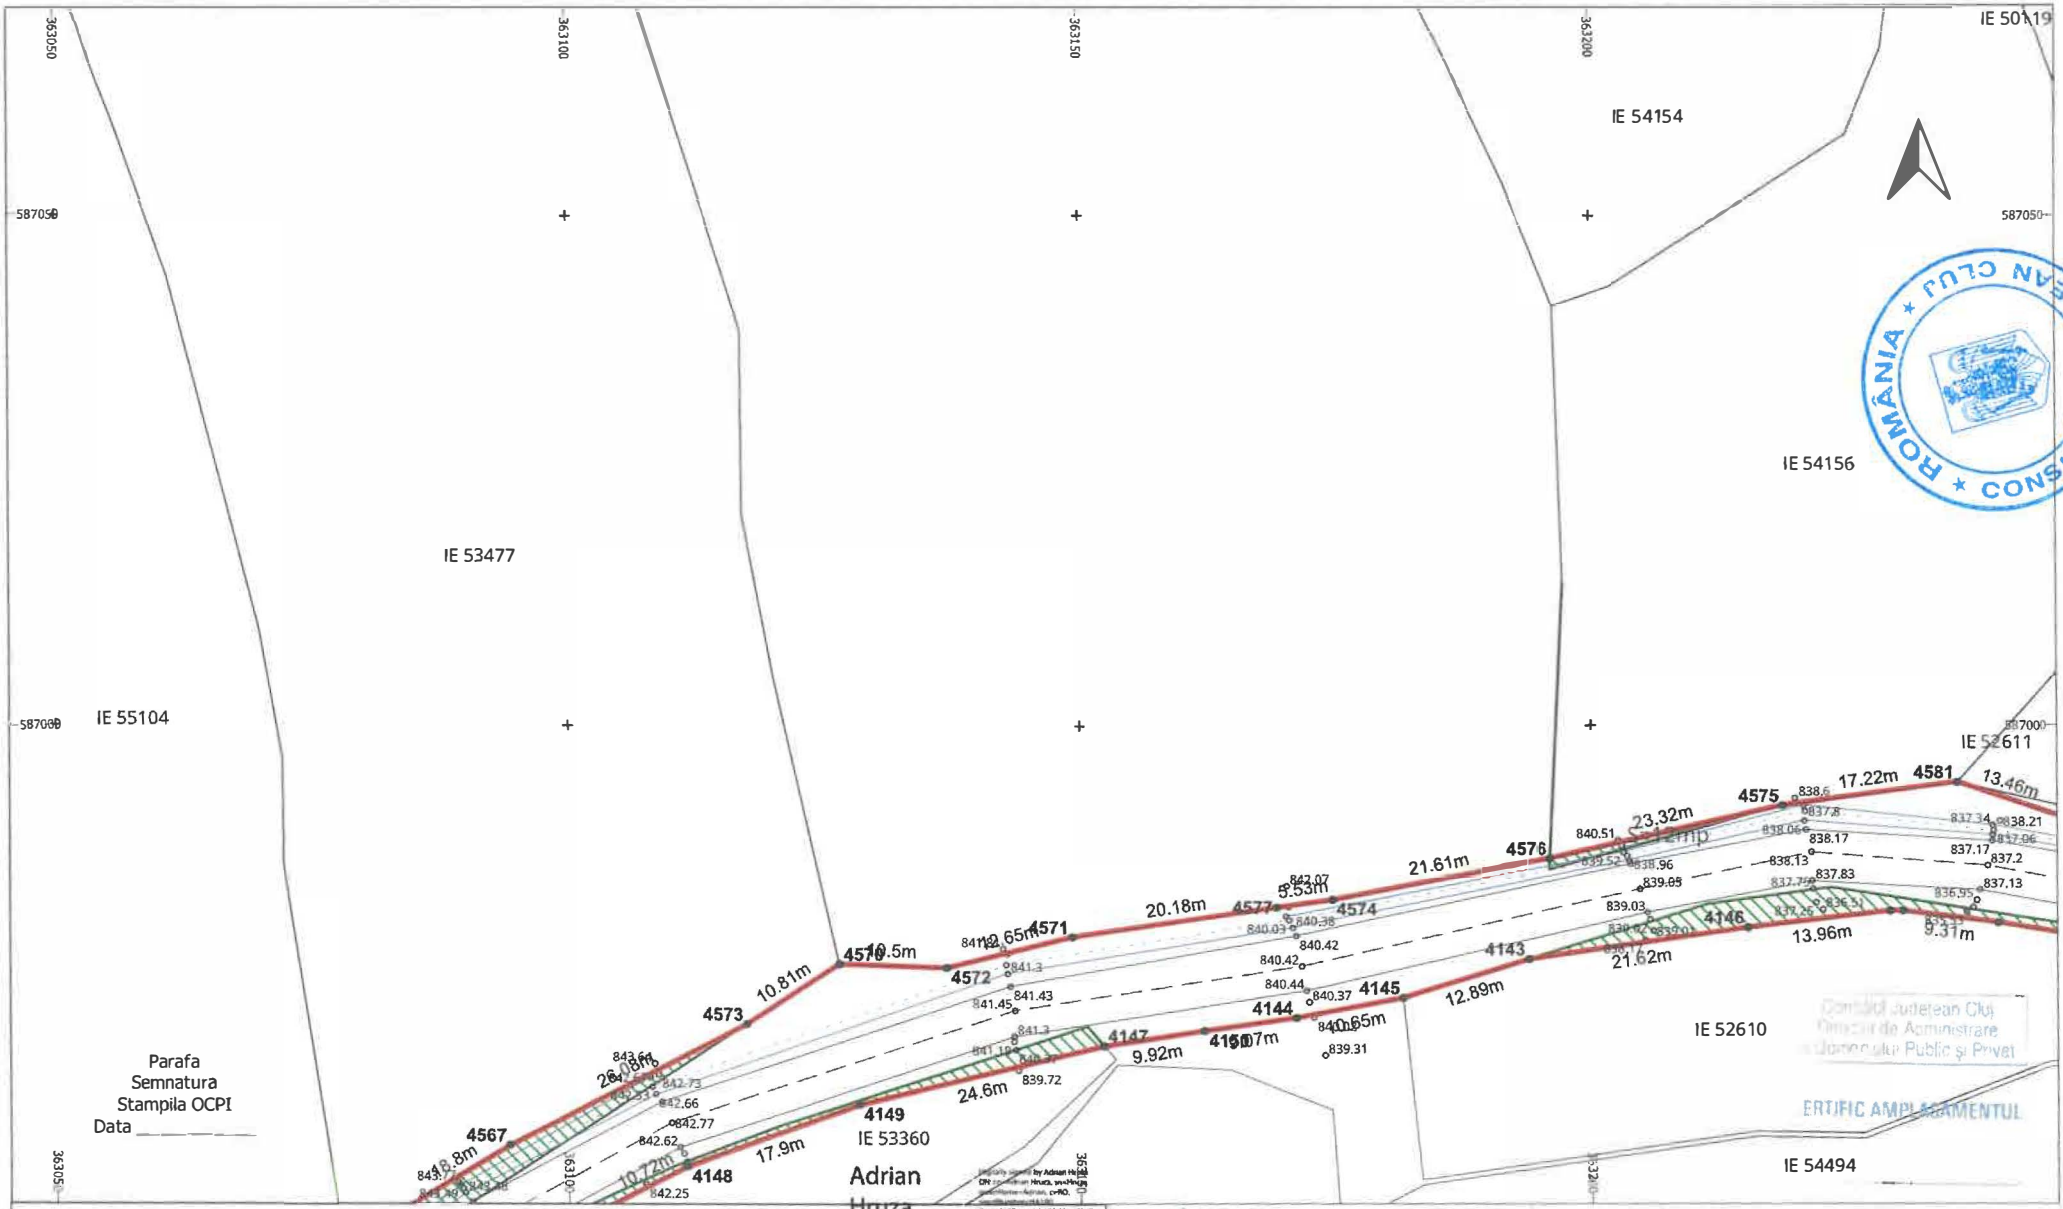

ROMÂNIA ★ CONSILIUL JUDEȚEAN CLUJ ★


LEGENDĂ

LIMITĂ UAT	∘	PUNCT MĂSURAT	LUNGIME LATURA
UAT Râșca DENUMIRE UAT	Aa	COTA	Aa LUNGIME LATURĂ
LIMITĂ CULOAR EXPROPRIERE		POD	IE 52840 NUMĂR CADASTRAL
SUPRAFAȚA EXPROPRIERE		GARD	
AX DRUM	•	PUNCT CONTUR	
MARGINE DRUM	3400	DENUMIRE PUNCT CONTUR	

S.C. TOPO H.A.N.S. IMPEX S.R.L.
Sediul: Str. Gine Smeranie nr.151-153,Bucuresti Sl.Bucuresti
Punct de lucru: Str. Plevnei Nr. 3, Ploiesti, Prahova
Autorizatie ANCPI clasa I serie RO-B-J nr.1995
Reg. Com.: J40/25033/1992
Cod unic de inreg.: RO3823176

Beneficiar:	CONSILIUL JUDETEAN CLUJ
Sediu:	Cal.Dorobantilor nr.106,Cluj-Napoca,jud. Cluj
Obiect:	MODERNIZARE SI REABILITARE DJ103K-CULOAR DE EXPROPRIERE

EXECUTANT	TOPO H.A.N.S. IMPEX S.R.L. RO-B-J NR. 1995 ing. Adrian HRUZA RO-B-F NR. 0739	SCARA 1:500 DATA 04.11.2025	PLAN TOPOGRAFIC CU AMPLASAMENTUL LUCRARII NECESAR LA EXPROPRIERE PENTRU CAUZA DE UTILITATE PUBLICA SI INTERES JUDETEAN Sistem de proiectie : Stereografic 1970 Sistem de altitudini : Stereo Marea Neagra 1975	PL. 34/97

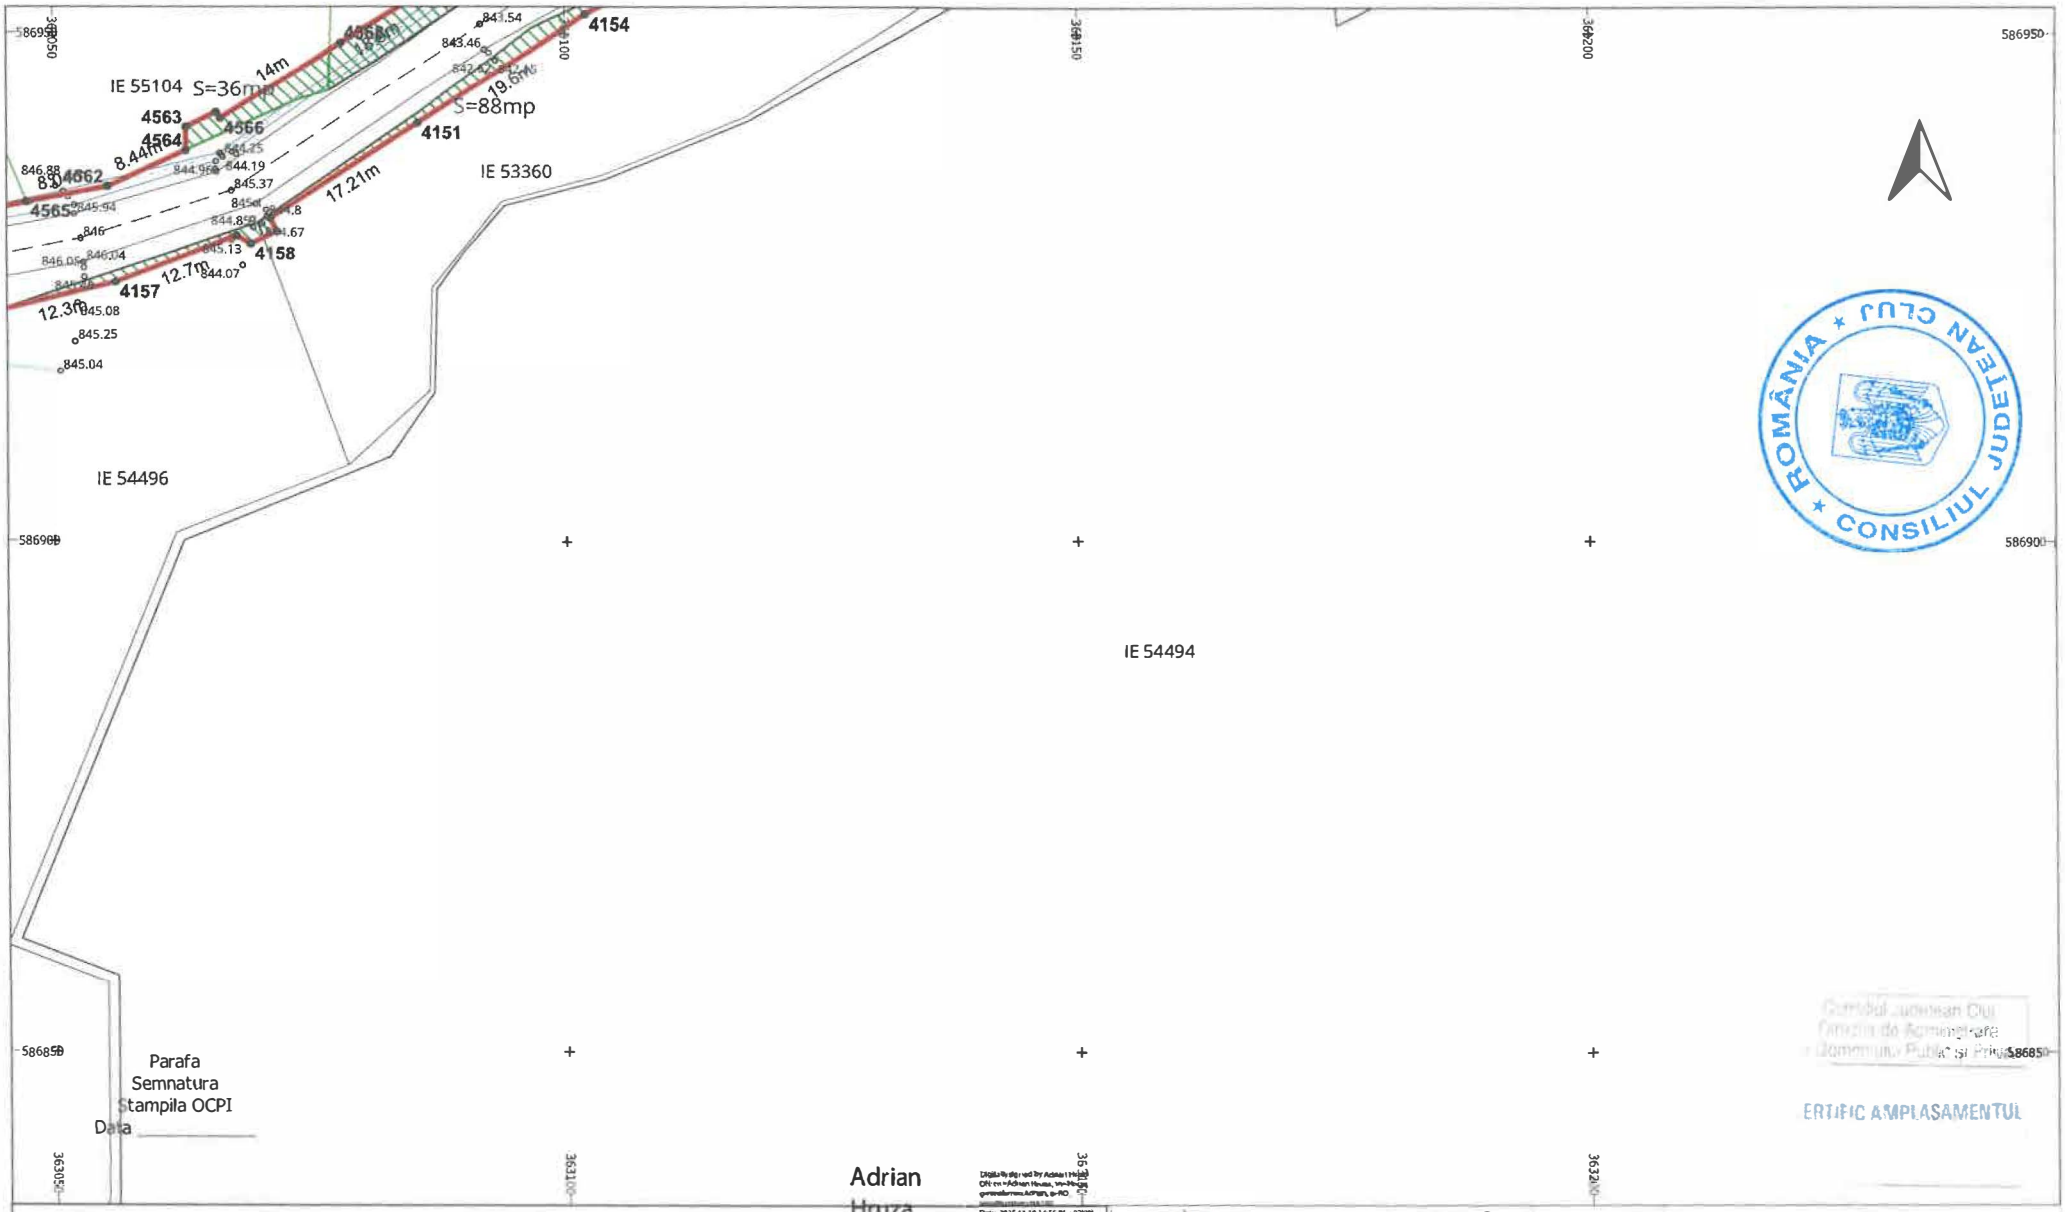

LEGENDĂ

LIMITĂ UAT	∘	PUNCT MĂSURAT	LUNGIME LATURA
UAT Râșca DENUMIRE UAT	Aa	COTA	Aa LUNGIME LATURĂ
LIMITĂ CULOAR EXPROPRIERE		POD	IE 52840 NUMĂR CADASTRAL
SUPRAFAȚA EXPROPRIERE		GARD	
AX DRUM	•	PUNCT CONTUR	
MARGINE DRUM	3400	DENUMIRE PUNCT CONTUR	


S.C. TOPO H.A.N.S. IMPEX S.R.L.
Sediul: Jo. Dim Sergescu nr.151-153,corp(Birou 5),Rezervat Punct de lucru : Str. Poienelor nr. 3, Pitești, Prahova
Autorizație ANCPI clasa I seria RO-B-J nr.1995
Reg. Com.: J40/2503/1992
Cod unic de înreg.: RO3823176

Beneficiar:	CONSILIUL JUDETEAN CLUJ
Sediu:	Cal.Dorobantilor nr.106,Cluj-Napoca,jud. Cluj
Obiect:	MODERNIZARE SI REABILITARE DJ103K-CULOAR DE EXPROPRIERE

PLAN TOPOGRAFIC CU AMPLASAMENTUL LUCRARII NECESAR LA EXPROPRIERE PENTRU CAUZA DE UTILITATE PUBLICA SI INTERES JUDETEAN

Sistem de proiectie : Stereografic 1970
Sistem de altitudini : Stereo Marea Neagra 1975

EXECUTANT	TOPO H.A.N.S. IMPEX S.R.L. RO-B-J NR. 1995 ing. Adrian HRUZA RO-B-F NR. 0739	SCARA 1:500 DATA 04.11.2025	PL. 35/97

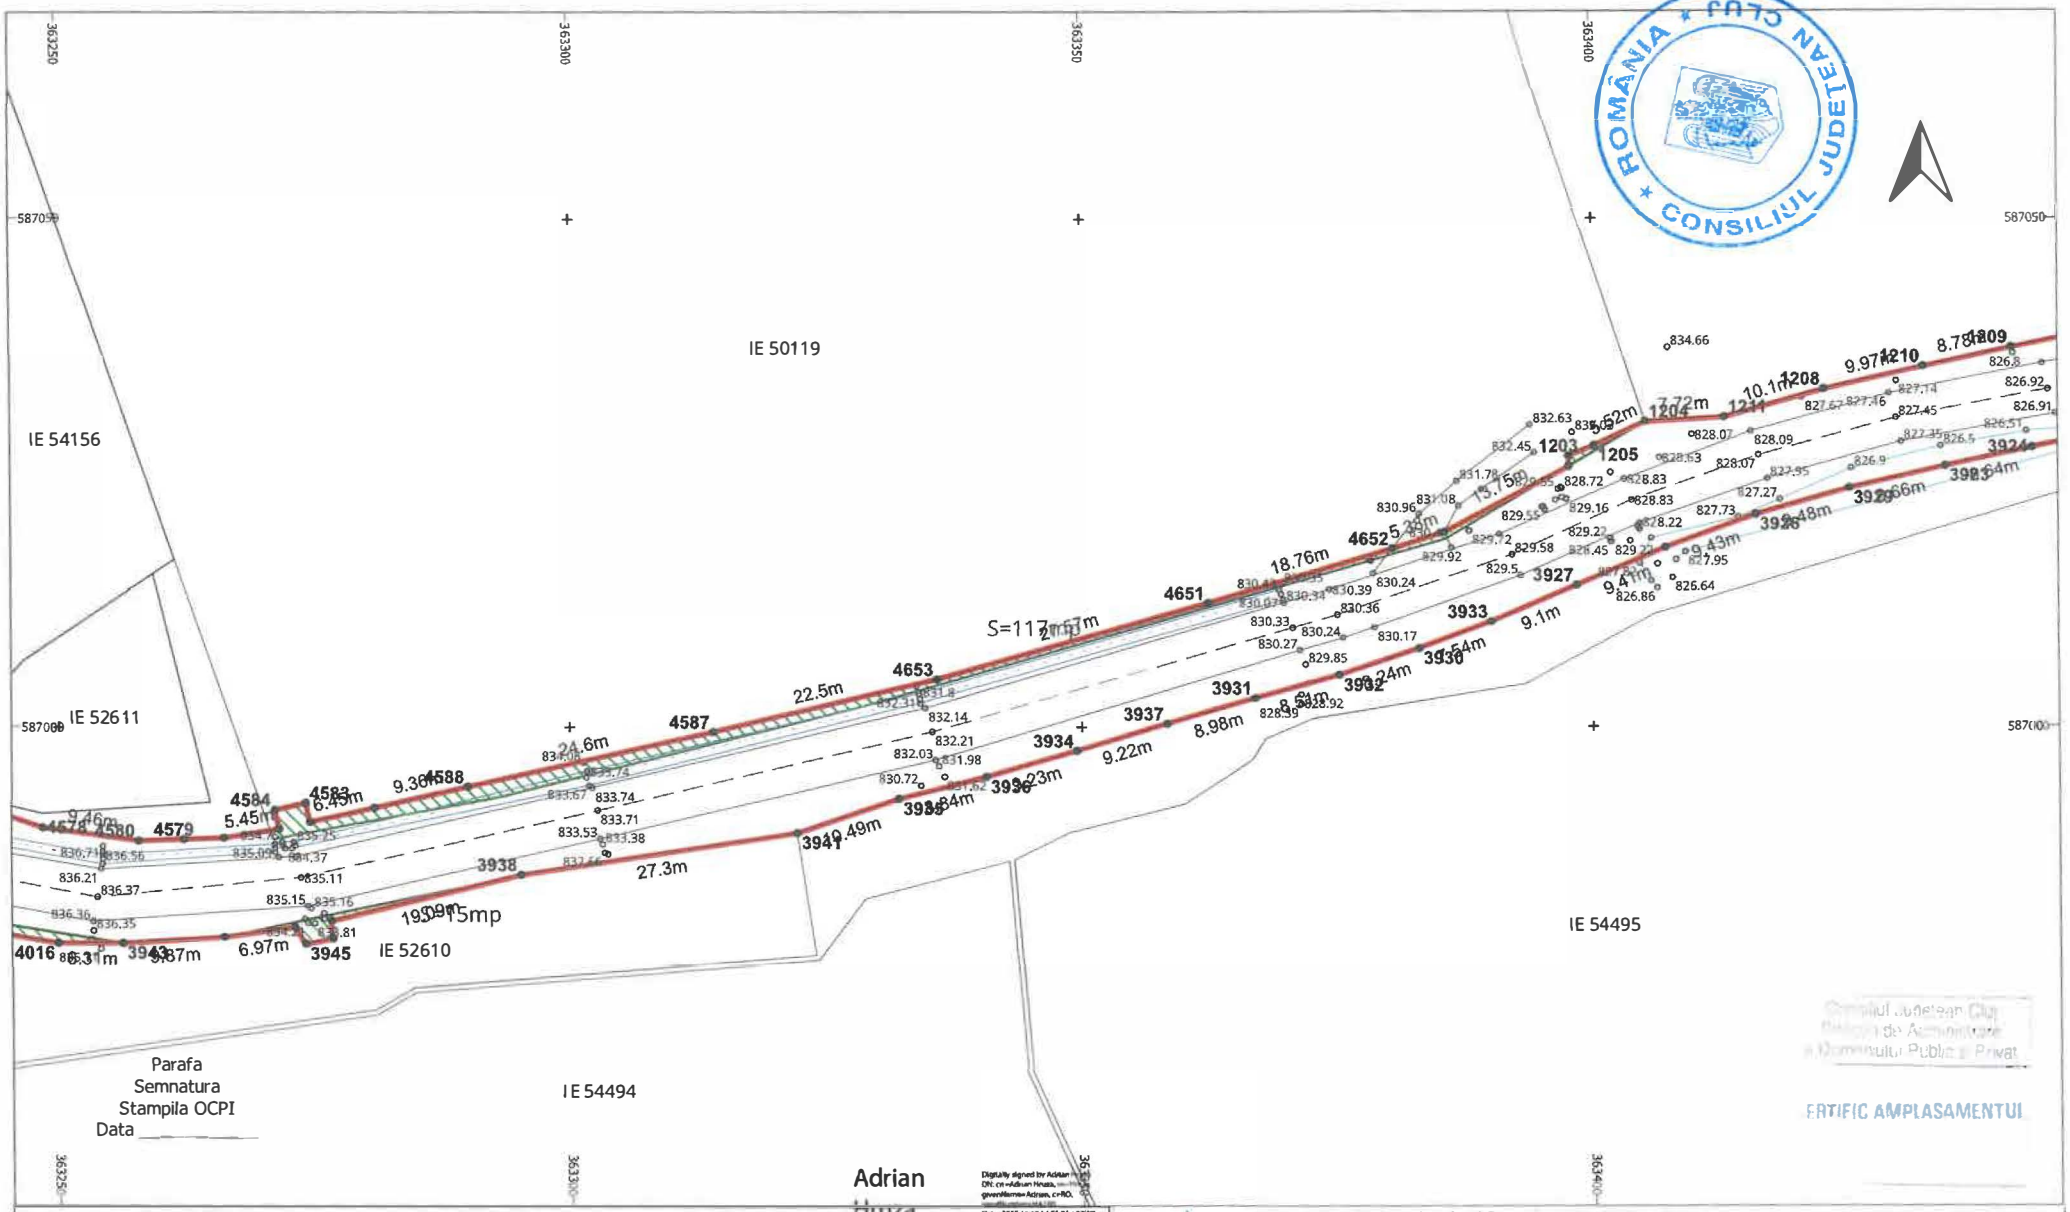

LEGENDĂ

LIMITĂ UAT	°	PUNCT MĂSURAT	LUNGIME LATURA
UAT Râșca DENUMIRE UAT	Aa	COTA	Aa LUNGIME LATURĂ
LIMITĂ CULOAR EXPROPRIERE		POD	IE 52840 NUMĂR CADASTRAL
SUPRAFAȚA EXPROPRIERE		GARD	
AX DRUM	•	PUNCT CONTUR	
MARGINE DRUM	3400	DENUMIRE PUNCT CONTUR	

S.C. TOPO H.A.N.S. IMPEX S.R.L.
Sediul: Str. Dna. Stanca nr. 19, ap. 13, Cluj-Napoca, jud. Cluj, Romania
Punct de lucru: Str. Pometului nr. 3, Floresti, Prahova
Autorizatie ANCPI clasa I seria RO-B-J nr. 1995
Reg. Com.: J40/2503/1992
Cod unic de inreg.: RO3823176


Beneficiar: CONSILIUL JUDETEAN CLUJ
Sediu: Cal.Dorobantilor nr.106,Cluj-Napoca,jud. Cluj
Obiect: MODERNIZARE SI REABILITARE DJ103K- CULOARDE EXPROPRIERE

EXECUTANT: TOPO H.A.N.S. IMPEX S.R.L.
RO-B-J NR. 1995
ing. Adrian HRUZA
RO-B-F NR. 0739

SCARA 1:500
DATA 04.11.2025

PLAN TOPOGRAFIC CU AMPLASAMENTUL LUCRARII NECESAR LA EXPROPRIERE PENTRU CAUZA DE UTILITATE PUBLICA SI INTERES JUDETEAN
Sistem de proiectie : Stereografic 1970
Sistem de altitudini : Stereo Marea Neagra 1975

PL. 36/97

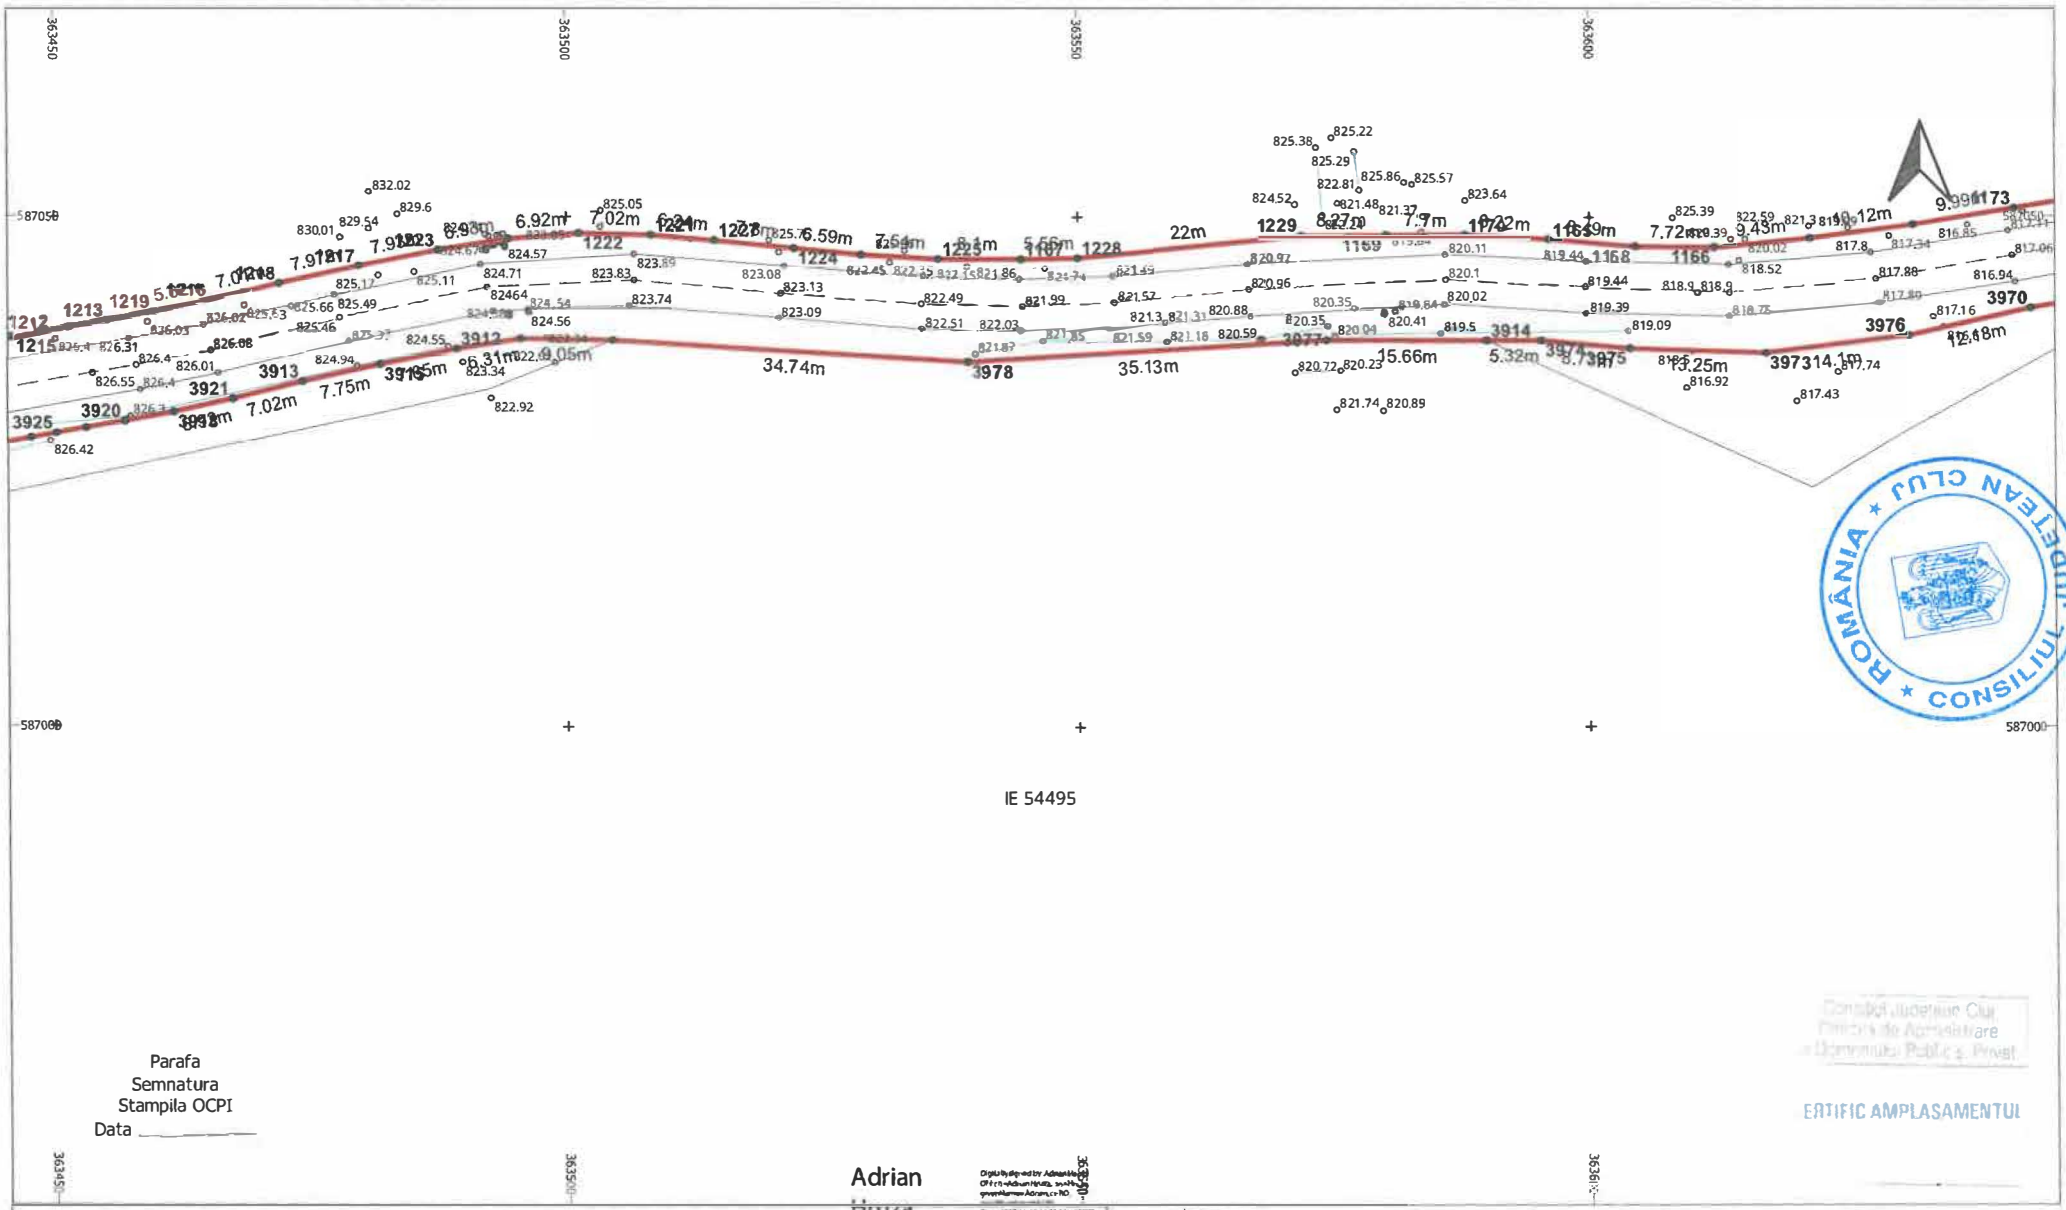

Parafa
Semnatura
Stampila OCPI
Data _____

Adrian Hruza

ROMÂNIA * CONSILIUL JUDEȚEAN CLUJ *

Consiliul Județean Cluj
Direcția de Administrare a Domeniului Public și Privat

ETAPIC AMPLASAMENTUL

LEGENDĂ

LIMITĂ UAT	∘	PUNCT MĂSURAT	LUNGIME LATURA
UAT Râșca DENUMIRE UAT	Aa	COTA	Aa LUNGIME LATURĂ
LIMITĂ CULOAR EXPROPRIERE		POD	IE 52840 NUMĂR CADASTRAL
SUPRAFAȚA EXPROPRIERE		GARD	
AX DRUM	•	PUNCT CONTUR	
MARGINE DRUM	3400	DENUMIRE PUNCT CONTUR	

S.C. TOPO H.A.N.S. IMPEX S.R.L.
Sediul: Str. Gen. Stratilat nr.151-153 corturi/birou 51 Barcanesti
Punct de lucru: Str. Parcului nr. 3, Plesoiu, Prahova
Autorizatie ANCPI clasa I serie RO-B-J nr.1995
Reg. Com.: J40/23033/1992
Cod unic de inreg.: RO3823176


EXECUTANT: TOPO H.A.N.S. IMPEX S.R.L.
RO-B-J NR. 1995
ing. Adrian HRUZA
RO-B-F NR. 0739

Beneficiar: CONSILIUL JUDETEAN CLUJ
Sediu: Cal.Dorobantilor nr.106,Cluj-Napoca,jud. Cluj
Obiect: MODERNIZARE SI REABILITARE DJ103K-CULOAR DE EXPROPRIERE

SCARA 1:500
DATA 04.11.2025

PLAN TOPOGRAFIC CU AMPLASAMENTUL LUCRARII NECESAR LA EXPROPRIERE PENTRU CAUZA DE UTILITATE PUBLICA SI INTERES JUDETEAN
Sistem de proiectie : Stereografic 1970
Sistem de altitudini : Stereo Marea Neagra 1975

PL. 37/97

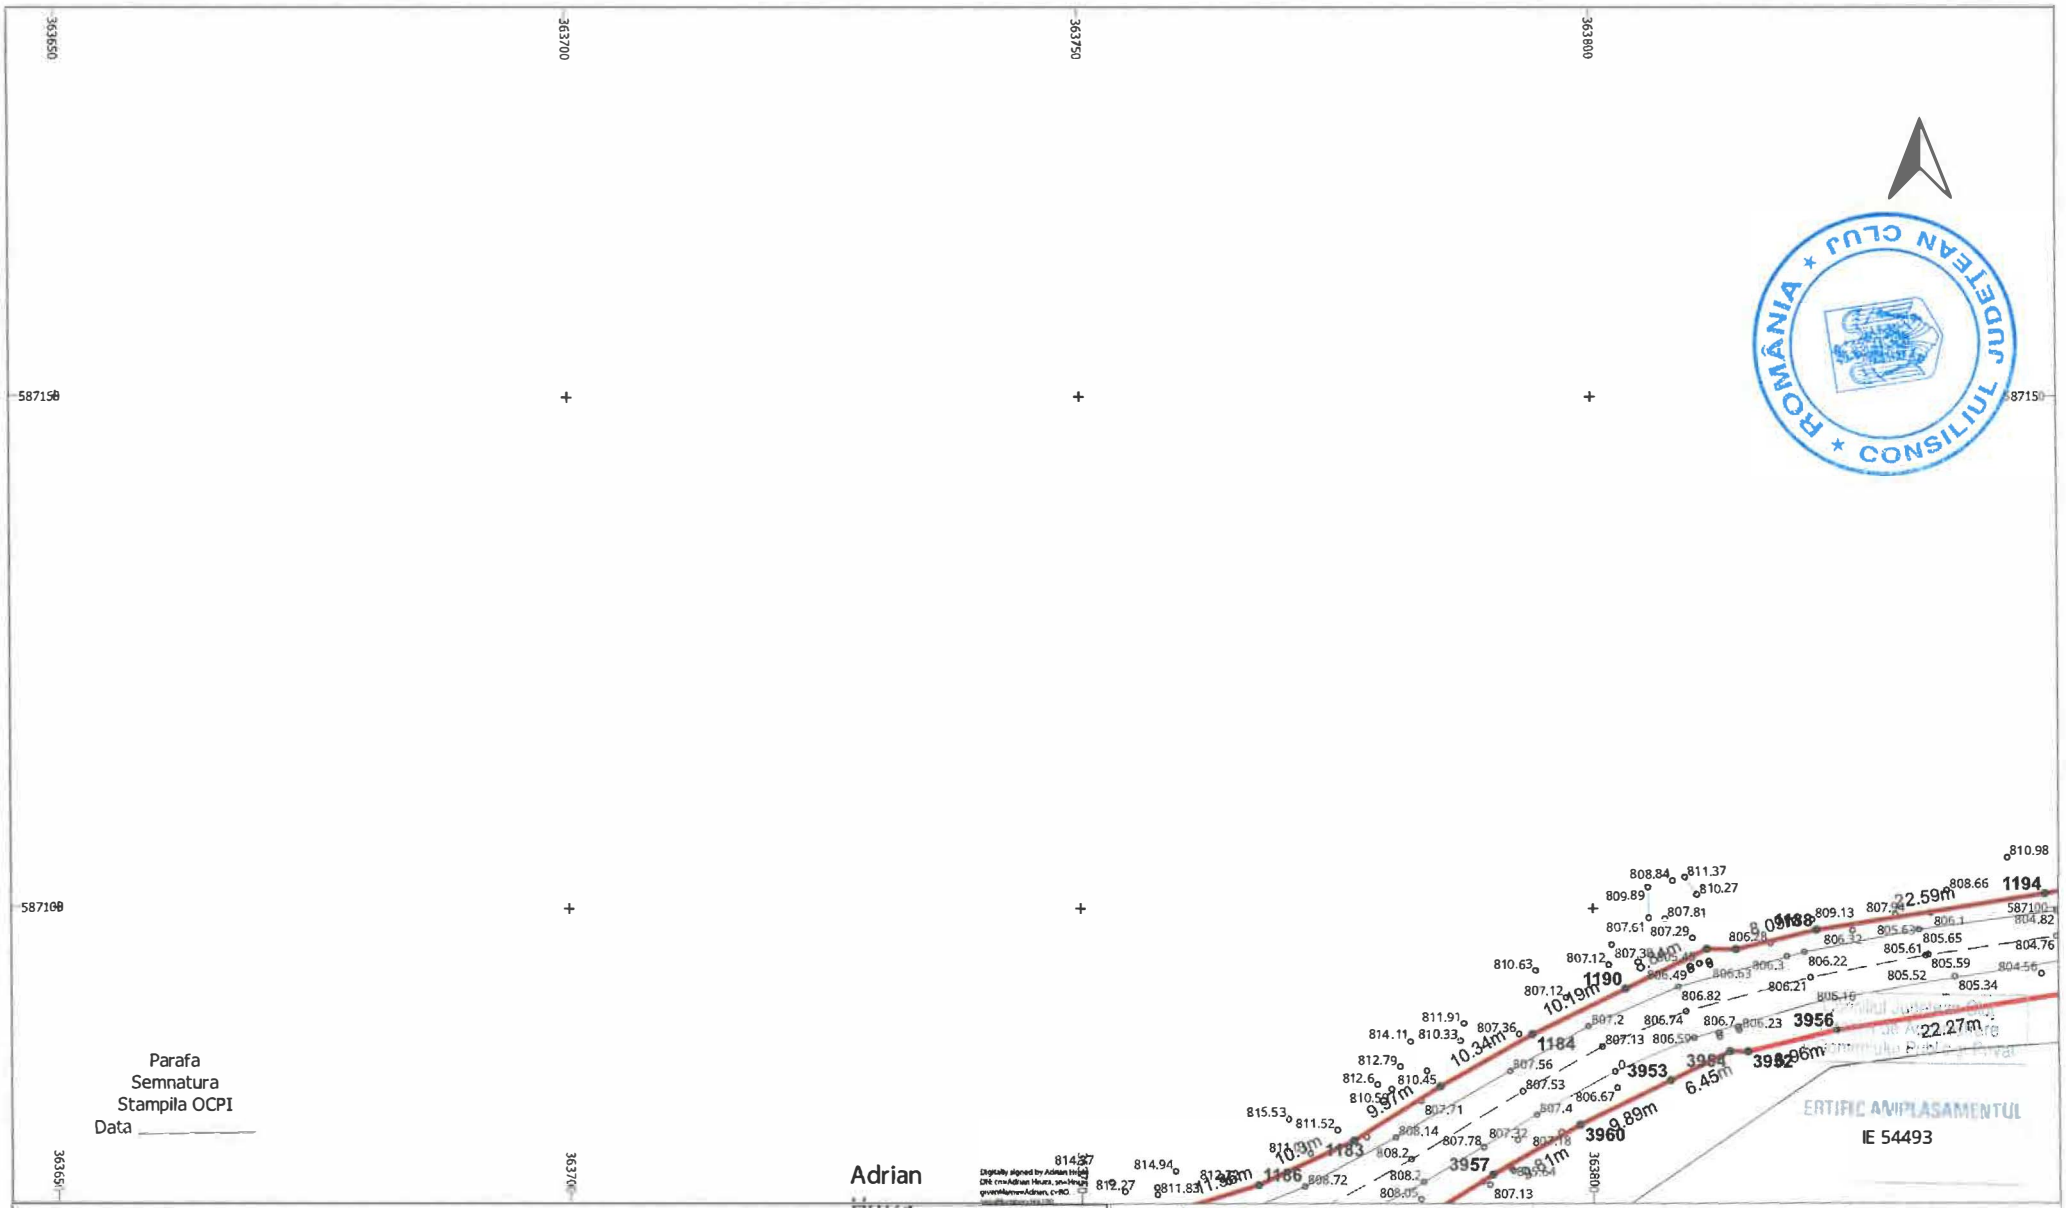

LEGENDĂ

	LIMITĂ UAT	∘	PUNCT MĂSURAT	———	LUNGIME LATURA
UAT Râșca	DENUMIRE UAT	Aa	COTA	Aa	LUNGIME LATURĂ
	LIMITĂ CULOAR EXPROPRIERE	———	POD	IE 52840	NUMĂR CADASTRAL
	SUPRAFAȚA EXPROPRIERE	———	GARD		
— — —	AX DRUM	•	PUNCT CONTUR		
———	MARGINE DRUM	3400	DENUMIRE PUNCT CONTUR		


S.C. TOPO H.A.N.S. IMPEX S.R.L.
Sediul: Str. Dinu Simplicius nr.151-153, sector 3, Bucuresti
Punct de lucru: Str. Pozemănei nr. 3, Ploiești, Prahova
Autorizatie ANCPI clasa I sens RO-B-J nr.1995
Reg. Com.: J40/2503/1992
Cod unic de înreg.: RO3823176

Beneficiar:	CONSILIUL JUDETEAN CLUJ
Sediu:	Cal.Dorobantilor nr.106,Cluj-Napoca,jud. Cluj
Obiect:	MODERNIZARE SI REABILITARE DJ103K- CULOAR DE EXPROPRIERE

PLAN TOPOGRAFIC CU AMPLASAMENTUL LUCRARII NECESAR LA EXPROPRIERE PENTRU CAUZA DE UTILITATE PUBLICA SI INTERES JUDETEAN

Sistem de proiectie : Stereografic 1970
Sistem de altitudini : Sistem Marea Neagra 1975

EXECUTANT	TOPO H.A.N.S. IMPEX S.R.L. RO-B-J NR. 1995 Ing. Adrian HRUZA RO-B-F NR. 0739	SCARA 1:500 DATA 04.11.2025	PL. 38/97

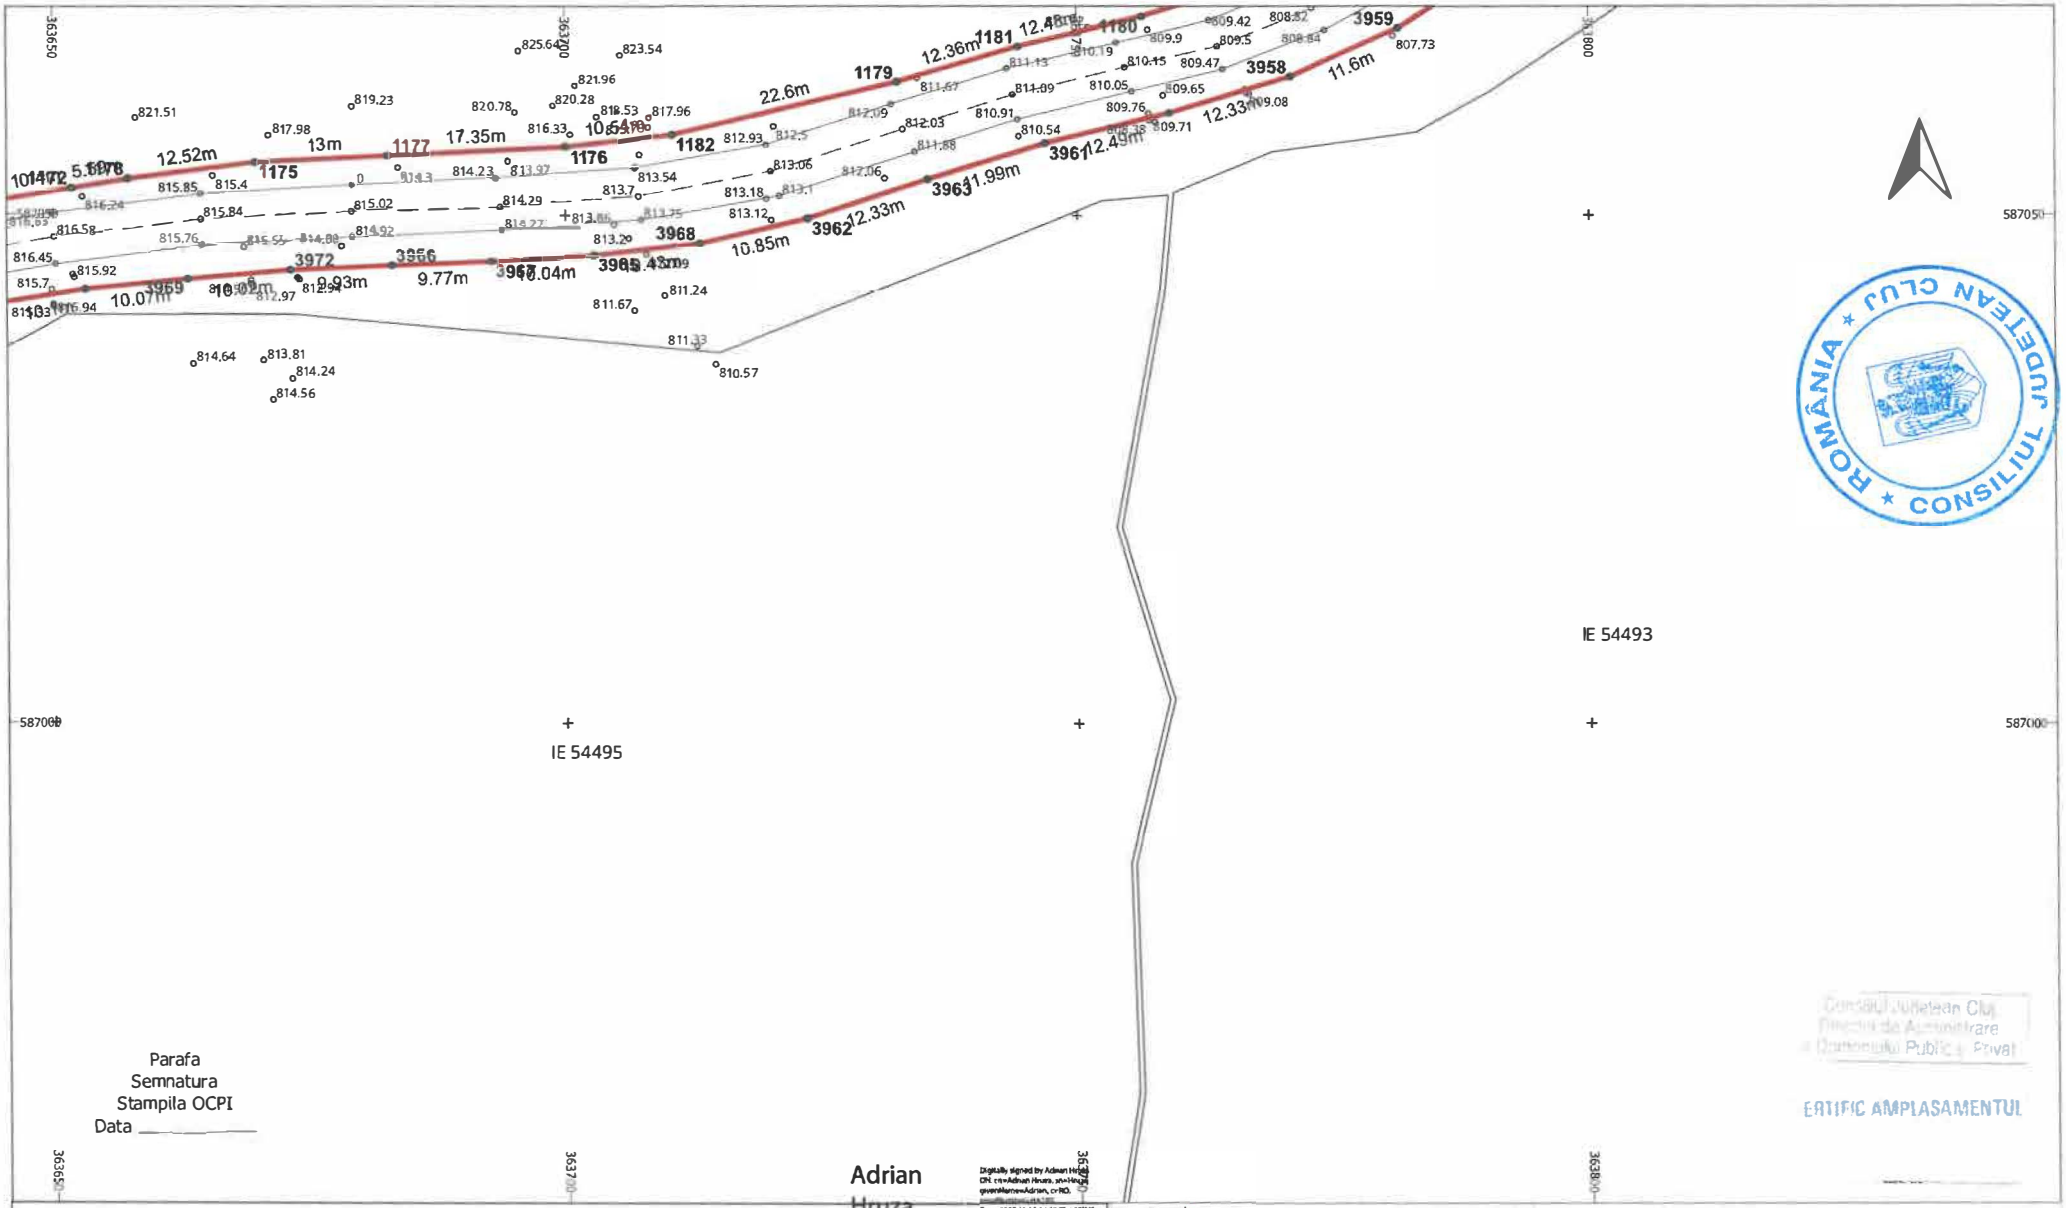

LEGENDĂ


	LIMITĂ UAT	∘	PUNCT MĂSURAT		LUNGIME LATURA
UAT Râșca	DENUMIRE UAT	Aa	COTA	Aa	LUNGIME LATURĂ
	LIMITĂ CULOAR EXPROPRIERE		POD	IE 52840	NUMĂR CADASTRAL
	SUPRAFAȚA EXPROPRIERE		GARD		
	AX DRUM	•	PUNCT CONTUR		
	MARGINE DRUM	3400	DENUMIRE PUNCT CONTUR		

S.C. TOPO H.A.N.S. IMPEX S.R.L.
Sediul: Sc.Com. Simpetru nr.151-153,etaj.1,Sc.1,Ap.1
Punct de lucru: Str. Păcurării nr. 3, Florești, Cluj
Autorizație ANCPI cls a I seria RO-B-J nr.1995
Reg. Com.: J40/23033/1992
Cod unic de înreg.: RO3823176

Beneficiar:	CONSILIUL JUDETEAN CLUJ
Sediu:	Cal.Dorobantilor nr.106,Cluj-Napoca,jud. Cluj
Obiect:	MODERNIZARE SI REABILITARE DJ103K-CULOAR DE EXPROPRIERE

EXECUTANT	TOPO H.A.N.S. IMPEX S.R.L. RO-B-J NR. 1995 Ing. Adrian HRUZA RO-B-F NR. 0739	SCARA 1:500 DATA 04.11.2025	PLAN TOPOGRAFIC CU AMPLASAMENTUL LUCRARII NECESAR LA EXPROPRIERE PENTRU CAUZA DE UTILITATE PUBLICA SI INTERES JUDETEAN Sistem de proiectie : Stereografic 1970 Sistem de altitudini : Sisteo Marea Neagra 1975

PL. 39/97

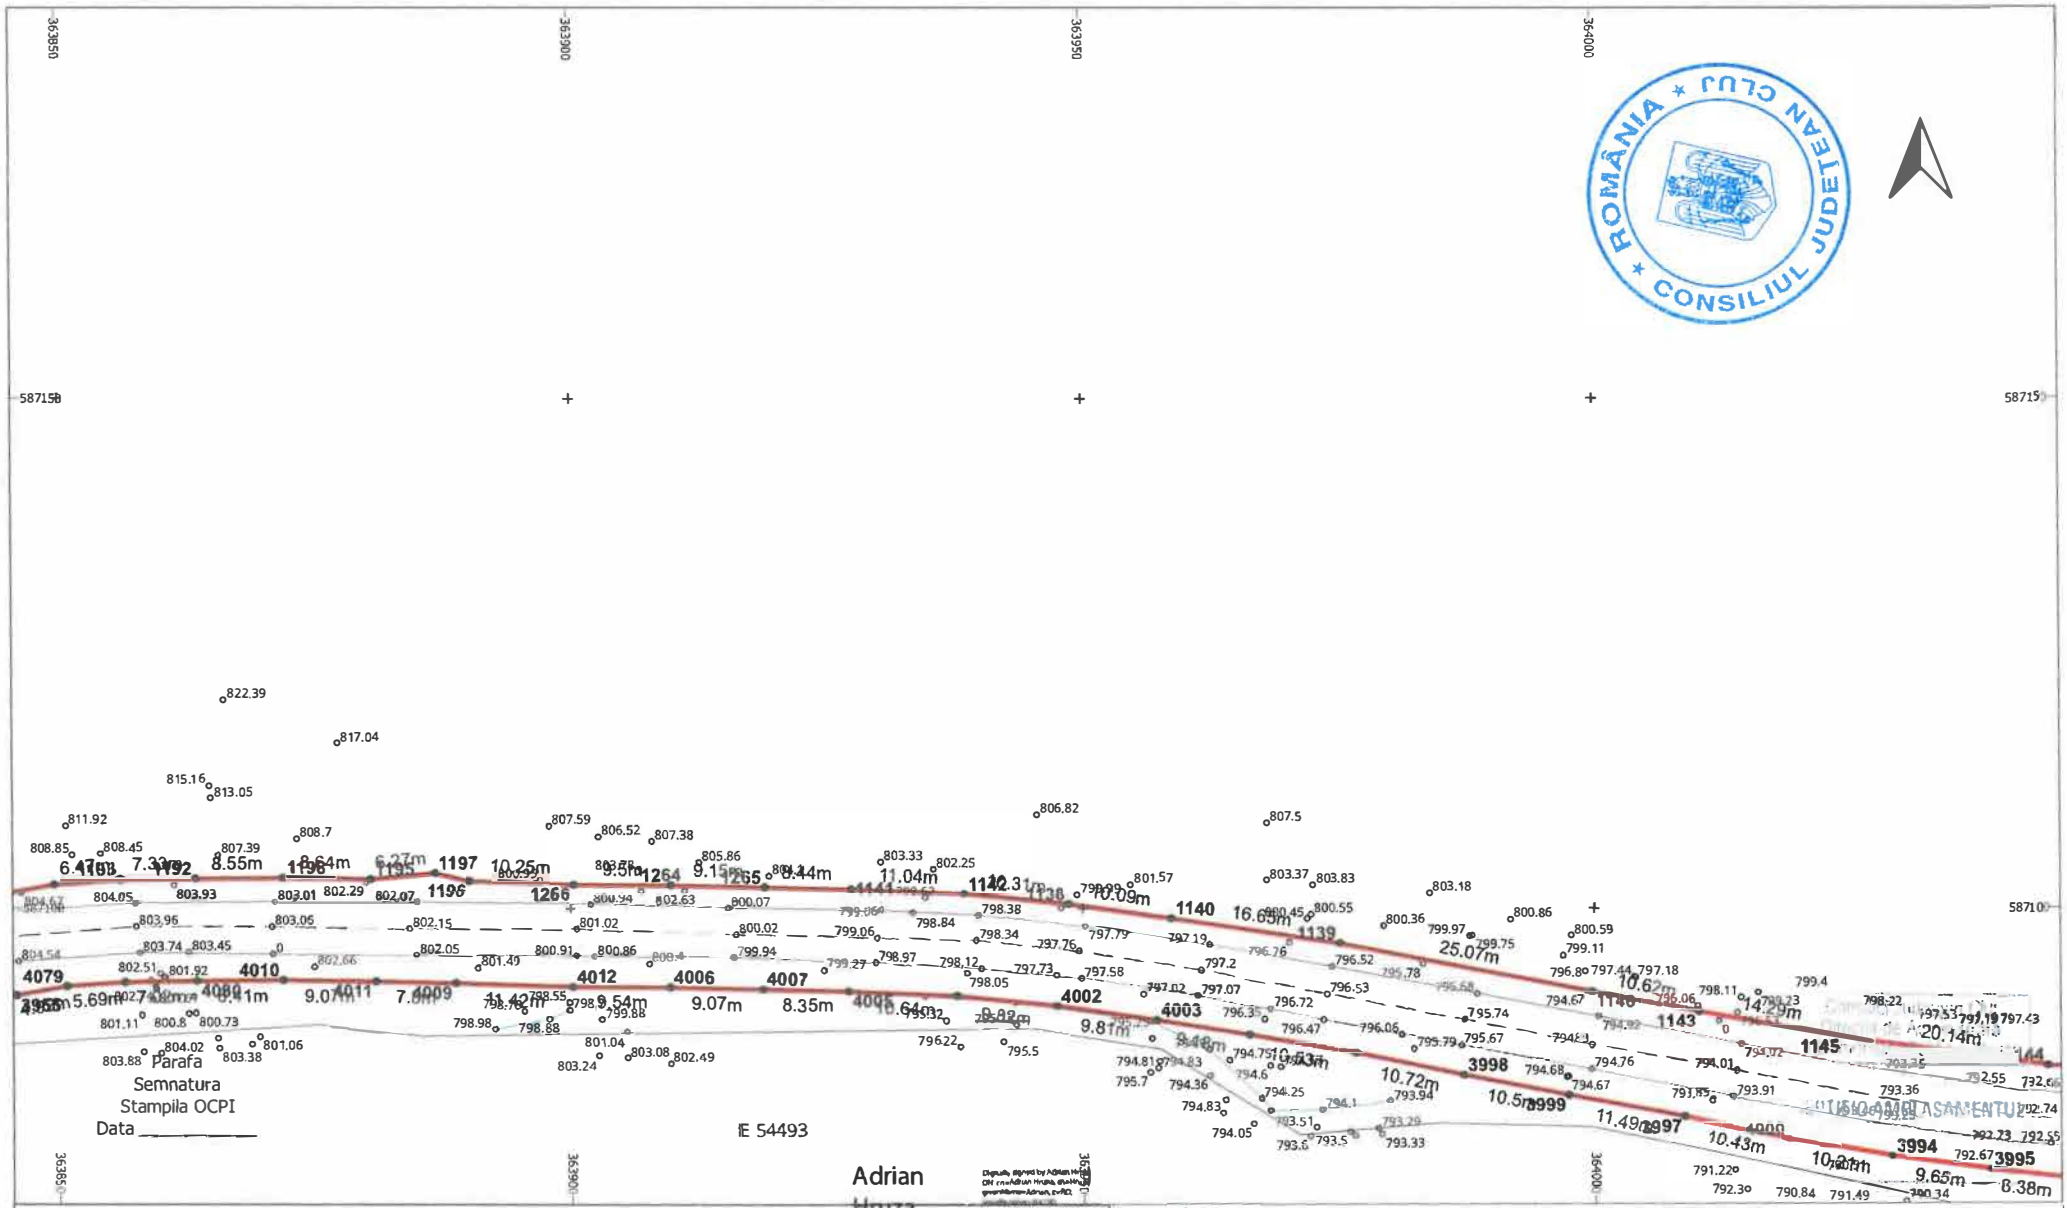

ROMÂNIA * CONSILIUL JUDETEAN CLUJ *


LEGENDĂ

LIMITĂ UAT	PUNCT MĂSURAT	LUNGIME LATURA
UAT Râșca DENUMIRE UAT	Aa COTA	Aa LUNGIME LATURĂ
LIMITĂ CULOAR EXPROPRIERE	POD	IE 52840 NUMĂR CADASTRAL
SUPRAFAȚA EXPROPRIERE	GARD	
AX DRUM	PUNCT CONTUR	
MARGINE DRUM	3400 DENUMIRE PUNCT CONTUR	

S.C. TOPO H.A.N.S. IMPEX S.R.L.
Sediul: Str. Gen. Traian nr.151 Ap.1, corp B, Et.1, Demisol
Punct de lucru: Str. Poienilor nr. 3, Florești, Prahova
Autorizație ANCPI clasa I seria RO-B-J nr.1995
Reg. Com.: J40/25033/1992
Cod unic de înreg.: RO3823176

Beneficiar:	CONSILIUL JUDETEAN CLUJ
Sediu:	Cal.Dorobantilor nr.106,Cluj-Napoca,jud. Cluj
Obiect:	MODERNIZARE SI REABILITARE DJ103K-CULOAR DE EXPROPRIERE

EXECUTANT	TOPO H.A.N.S. IMPEX S.R.L. RO-B-J NR. 1995 Ing. Adrian HRUZA RO-B-F NR. 0739	SCARA 1:500 DATA 04.11.2025	PLAN TOPOGRAFIC CU AMPLASAMENTUL LUCRARII NECESAR LA EXPROPRIERE PENTRU CAUZA DE UTILITATE PUBLICA SI INTERES JUDETEAN Sistem de proiectie : Stereografic 1970 Sistem de altitudini : Stereo Marea Neagra 1975	PL. 40/97

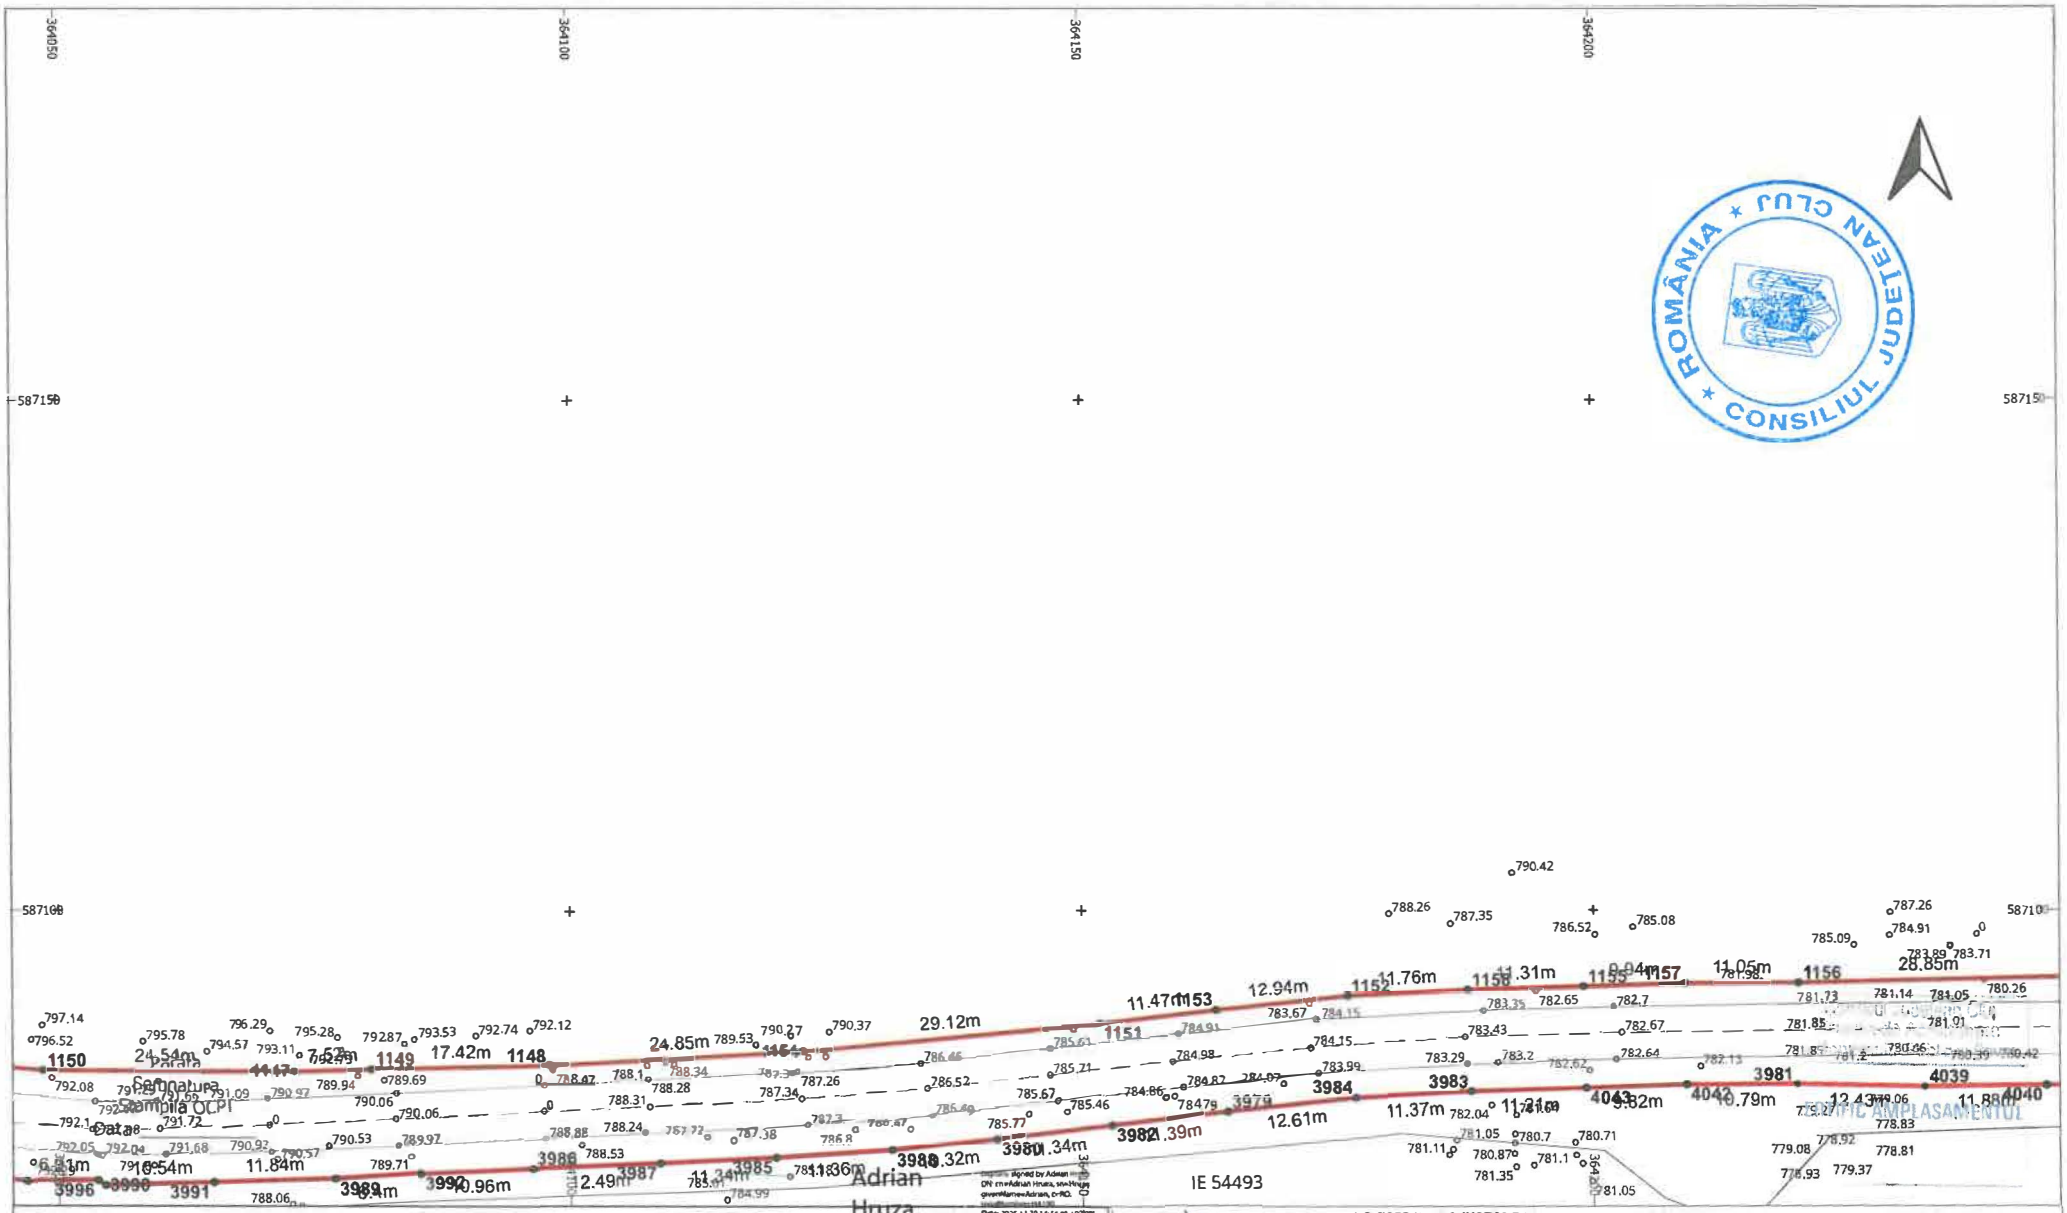


LEGENDĂ

LIMITĂ UAT	∘	PUNCT MĂSURAT	LUNGIME LATURA
UAT Râșca DENUMIRE UAT	Aa	COTA	Aa LUNGIME LATURĂ
LIMITĂ CULOAR EXPROPRIERE		POD	IE 52840 NUMĂR CADASTRAL
SUPRAFAȚA EXPROPRIERE		GARD	
AX DRUM	•	PUNCT CONTUR	
MARGINE DRUM	3400	DENUMIRE PUNCT CONTUR	

S.C. TOPO H.A.N.S. IMPEX S.R.L.
Sediul: Str.Dmt. Imperialei nr.151-153,Localitatea Sf.Gheorghe
Punct de lucru: Str. Republicii nr. 3, Ploiești, Prahova
Autorizație ANCPI clasa I seria RO-B-J nr.1995
Reg. Com.: J40/2503/1992
Cod unic de înreg.: RO3823176

Beneficiar:	CONSILIUL JUDETEAN CLUJ
Sediu:	Cal.Dorobantilor nr.106,Cluj-Napoca,jud. Cluj
Obiect:	MODERNIZARE SI REABILITARE DJ103K- CULOAR DE EXPROPRIERE

EXECUTANT	TOPO H.A.N.S. IMPEX S.R.L. RO-B-J NR. 1995 ing. Adrian HRUZA RO-B-F NR. 0739	SCARA 1:500 DATA 04.11.2025	PLAN TOPOGRAFIC CU AMPLASAMENTUL LUCRARII NECESAR LA EXPROPRIERE PENTRU CAUZA DE UTILITATE PUBLICA SI INTERES JUDETEAN Sistem de proiectie : Stereografic 1970 Sistem de altitudini : Stereo Marea Neagra 1975	PL. 41/97

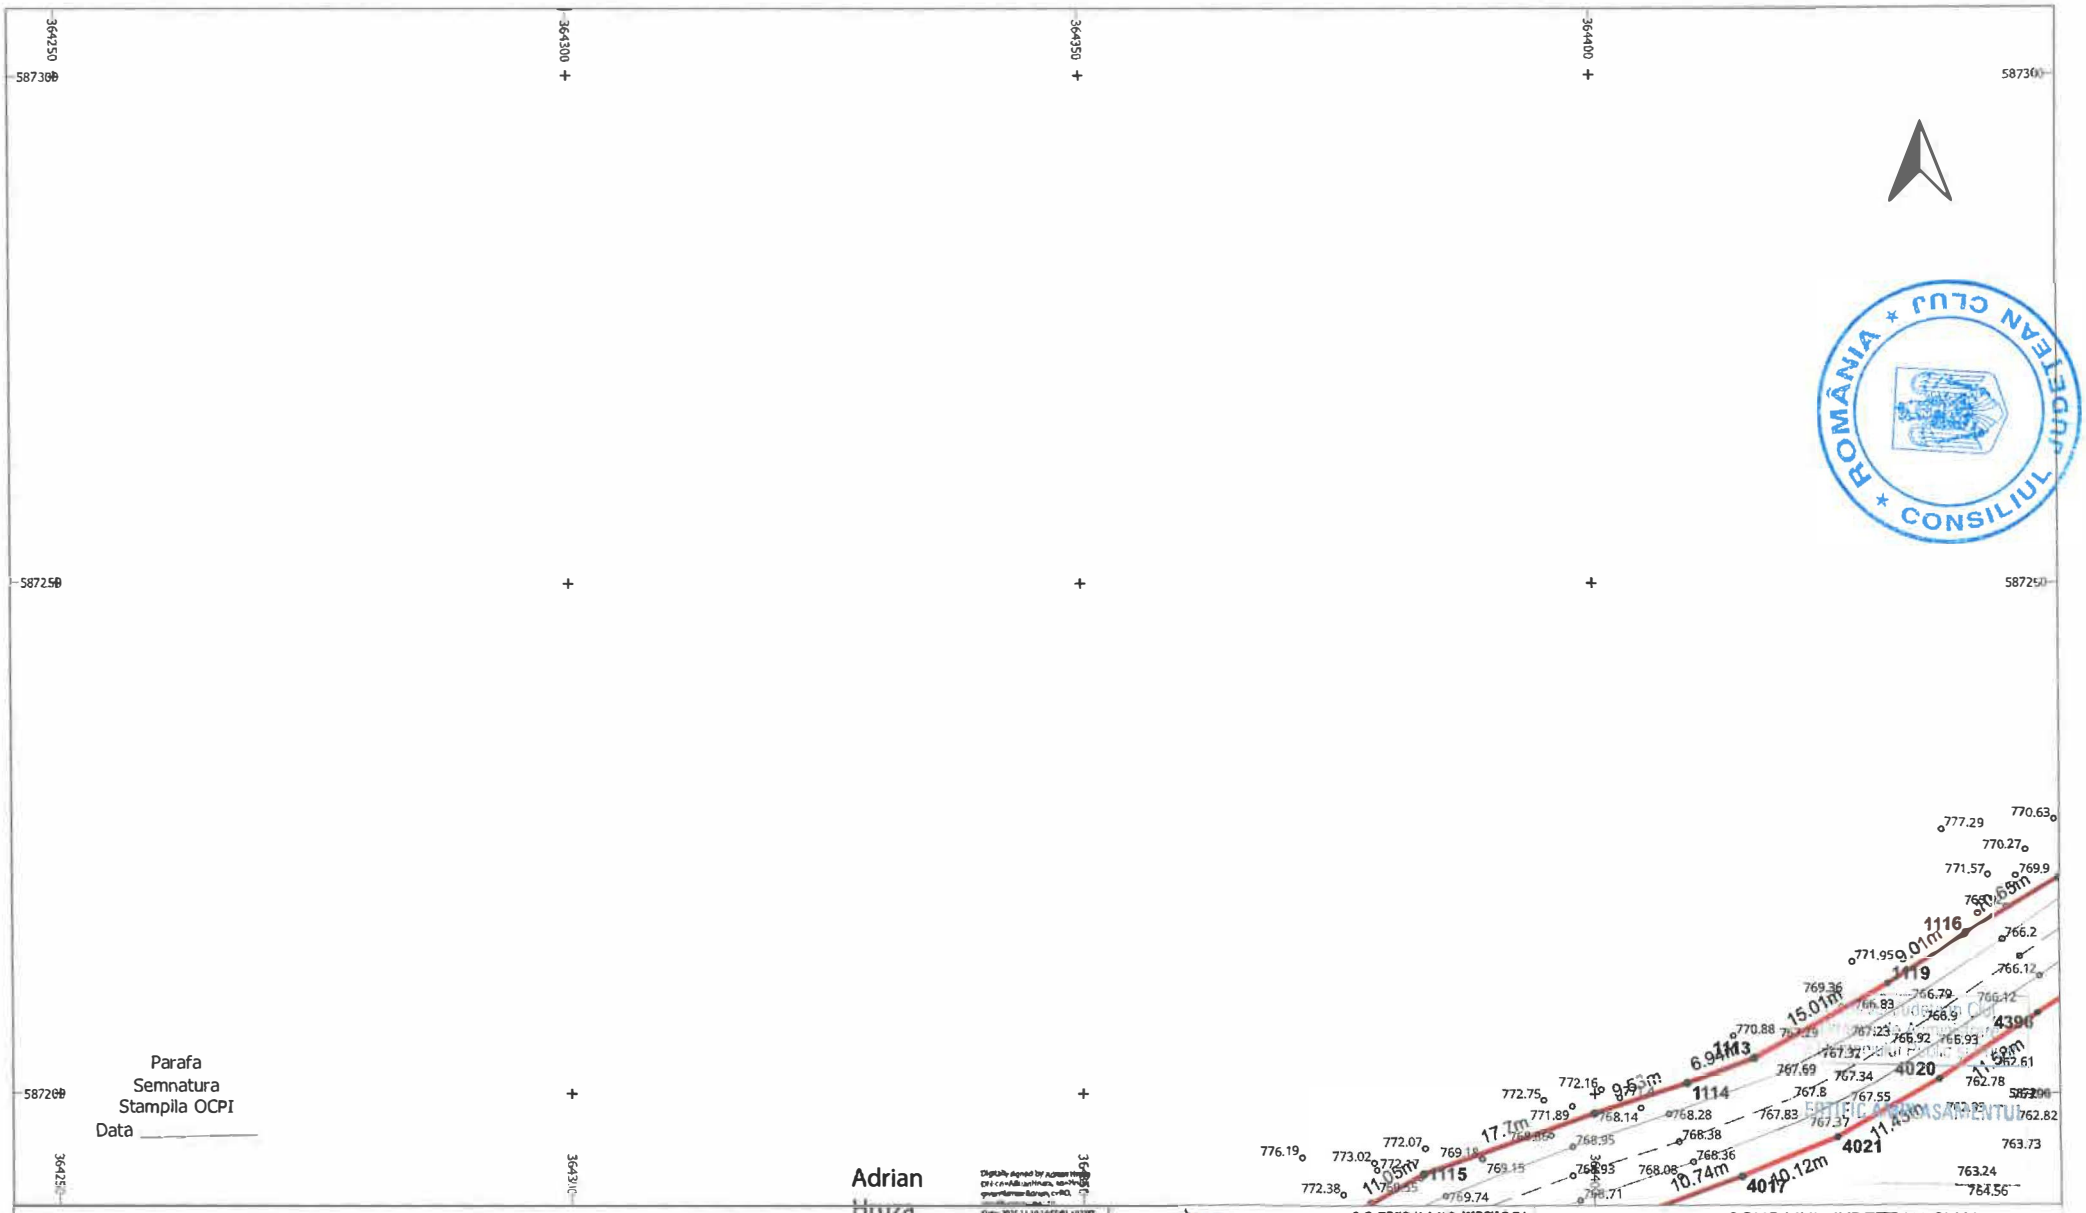

Parafa
Semnatura
Stampila OCPI
Data _____

Adrian
Hruza

ROMÂNIA * CONSILIUL JUDEȚEAN CLUJ *

LEGENDĂ

LIMITĂ UAT	∘	PUNCT MĂSURAT	LUNGIME LATURA
UAT Râșca DENUMIRE UAT	Aa	COTA	Aa LUNGIME LATURĂ
LIMITĂ CULOAR EXPROPRIERE		POD	IE 52840 NUMĂR CADASTRAL
SUPRAFAȚA EXPROPRIERE		GARD	
AX DRUM	•	PUNCT CONTUR	
MARGINE DRUM	3400	DENUMIRE PUNCT CONTUR	

S.C. TOPO H.A.N.S. IMPEX S.R.L.
Sediul: Str. Dem. Dobrescu nr.151-153, sector/Mun. Bucuresti
Punct de lucru: Str. Poienilei nr. 2, Floresti, Prahova
Autorizatie ANCPI clasa I serie RO-B-J nr.1995
Reg. Com.: J40/2503/1992
Cod unic de înreg.: RO3823176


Beneficiar: CONSILIUL JUDETEAN CLUJ
Sediu: Cal.Dorobantilor nr.106,Cluj-Napoca,jud. Cluj
Obiect: MODERNIZARE SI REABILITARE DJ103K-CULOAR DE EXPROPRIERE

EXECUTANT: TOPO H.A.N.S. IMPEX S.R.L.
RO-B-J NR. 1995
ing. Adrian HRUZA
RO-B-F NR. 0739

SCARA 1:500
DATA 04.11.2025

PLAN TOPOGRAFIC CU AMPLASAMENTUL LUCRARII NECESAR LA EXPROPRIERE PENTRU CAUZA DE UTILITATE PUBLICA SI INTERES JUDETEAN
Sistem de proiectie : Stereografic 1970
Sistem de altitudini : Stereo Marea Neagra 1975

PL. 42/97

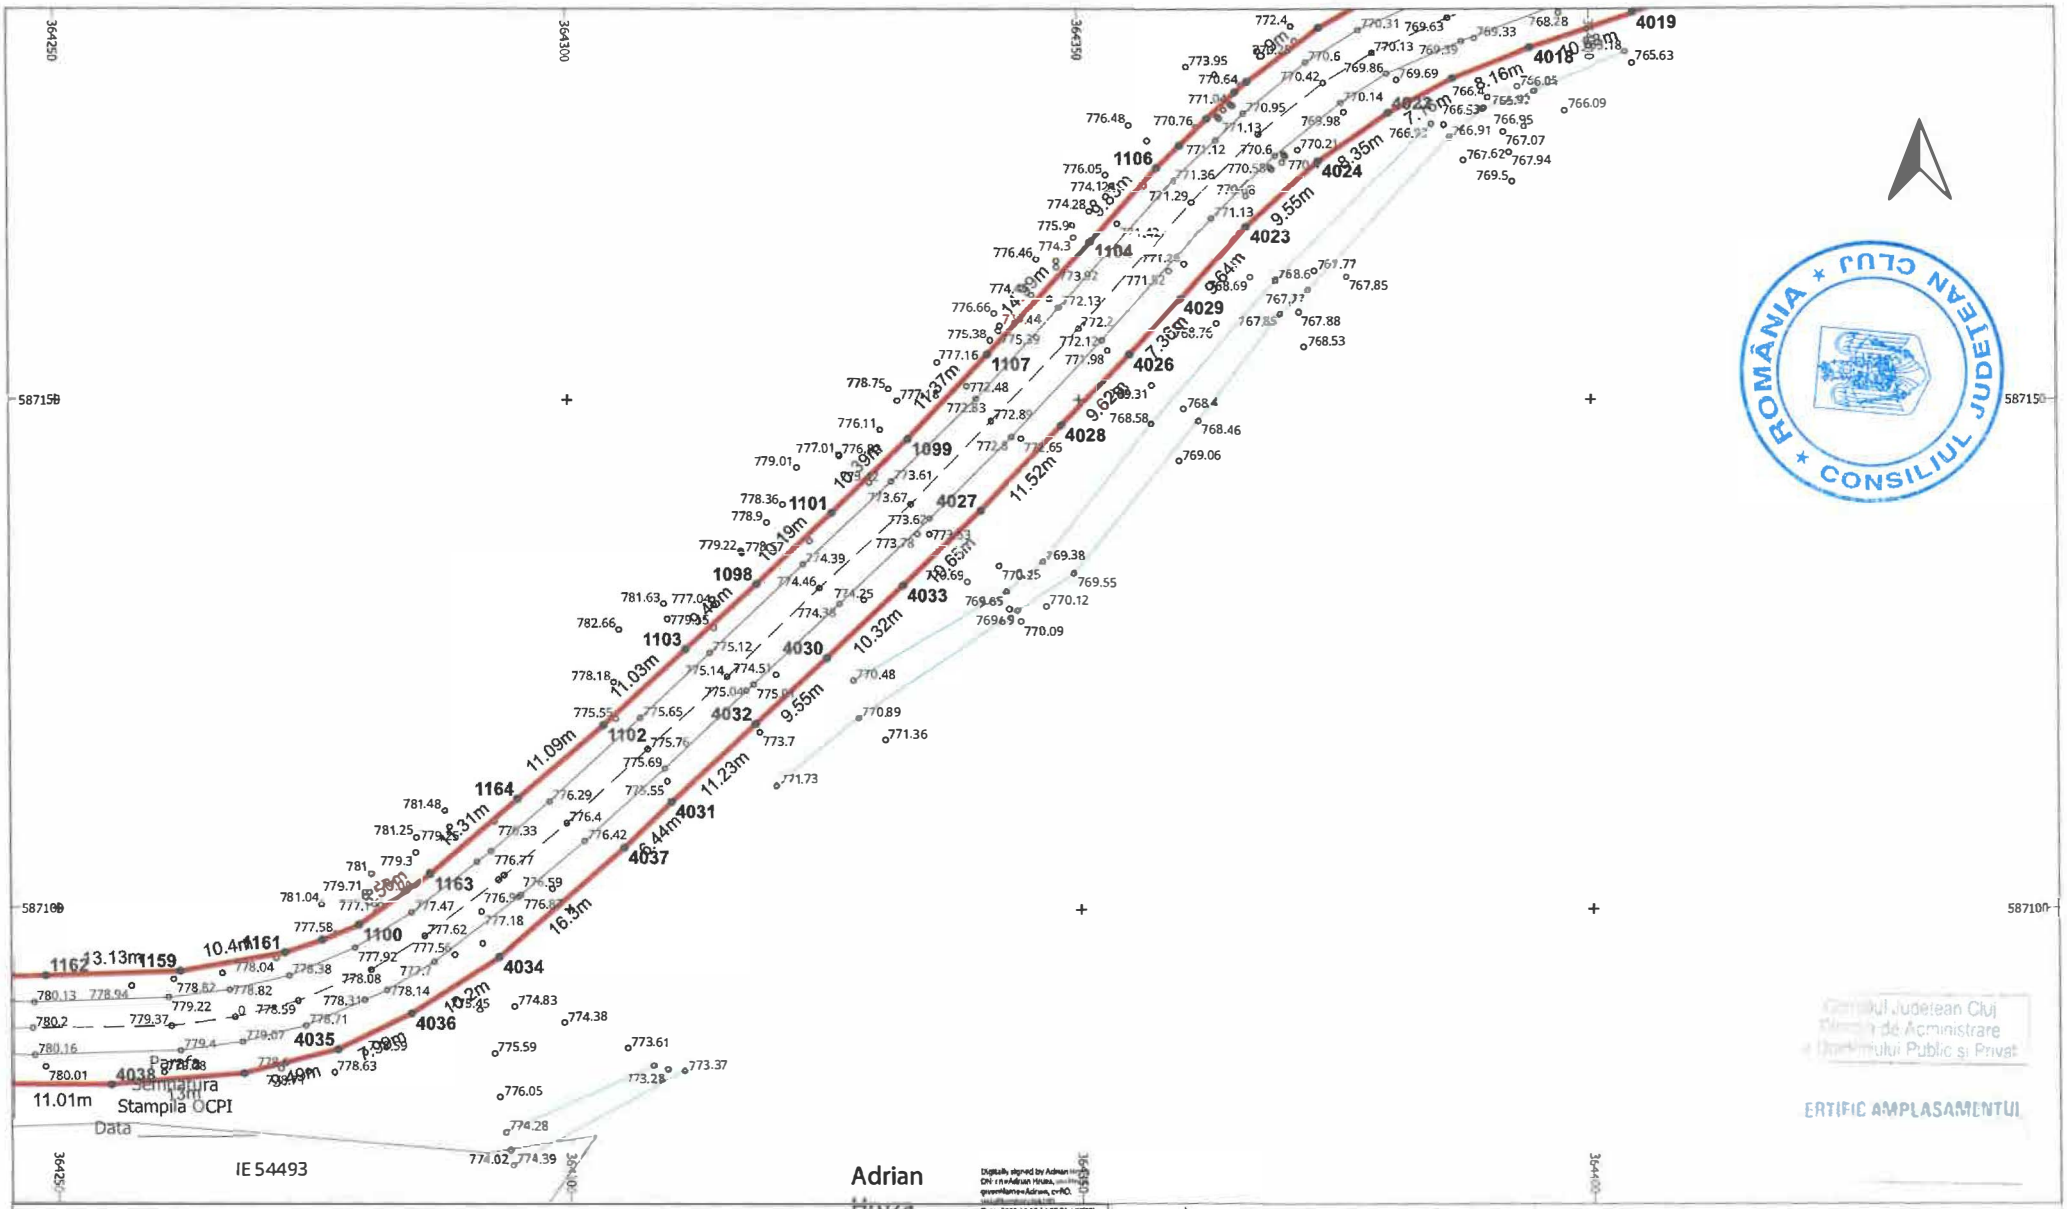

LEGENDĂ

LIMITĂ UAT	∘	PUNCT MĂSURAT	LUNGIME LATURA
UAT Râșca DENUMIRE UAT	Aa	COTA	Aa LUNGIME LATURĂ
LIMITĂ CULOAR EXPROPRIERE		POD	IE 52840 NUMĂR CADASTRAL
SUPRAFAȚA EXPROPRIERE		GARD	
AX DRUM	•	PUNCT CONTUR	
MARGINE DRUM	3400	DENUMIRE PUNCT CONTUR	

S.C. TOPO H.A.N.S. IMPEX S.R.L.
Sediul: Str. Gen. Stegarului nr.15,1+1/1,ap.6+7, Bl. Recoltei
Punct de lucru: Str. Fiscului nr.3, Florești, Prahova
Autorizație ANCPI clasa I seria RO-B-J nr.1995
Reg. Com.: J40/2503/1992
Cod unic de înreg.: RO3823176


Beneficiar: CONSILIUL JUDETEAN CLUJ
Sediu: Cal.Dorobantilor nr.106,Cluj-Napoca,jud. Cluj
Obiect: MODERNIZARE SI REABILITARE DJ103K-CULOAR DE EXPROPRIERE

EXECUTANT: TOPO H.A.N.S. IMPEX S.R.L.
RO-B-J NR. 1995
ing. Adrian HRUZA
RO-B-F NR. 0739

SCARA 1:500
DATA 04.11.2025

PLAN TOPOGRAFIC CU AMPLASAMENTUL LUCRARII NECESAR LA EXPROPRIERE PENTRU CAUZA DE UTILITATE PUBLICA SI INTERES JUDETEAN
Sistem de proiectie : Stereografic 1970
Sistem de altitudini : Stereo Marea Neagra 1975

PL. 43/97

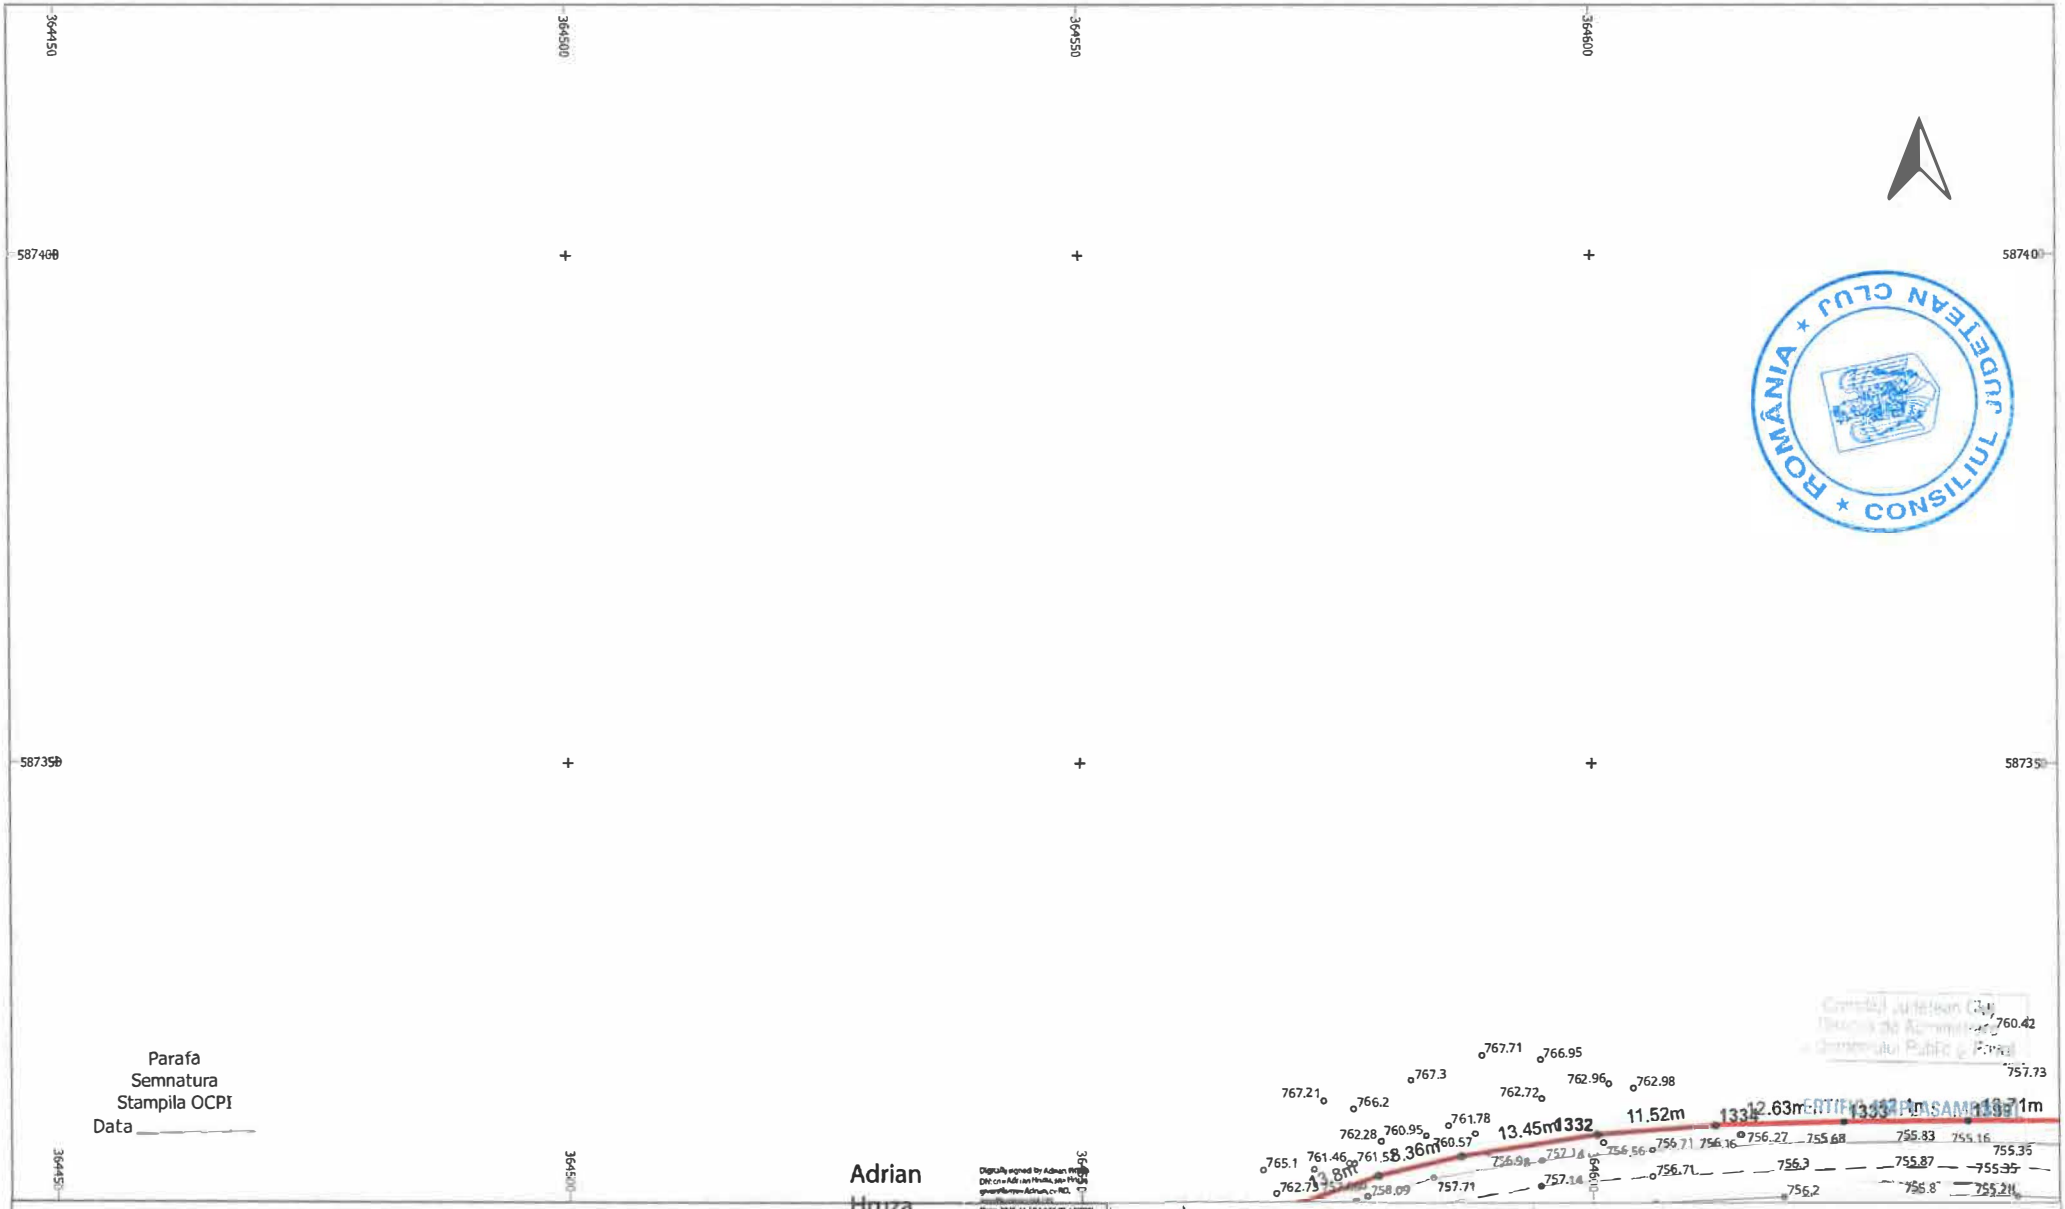

LEGENDĂ


LIMITĂ UAT	∘	PUNCT MĂSURAT	LUNGIME LATURA
UAT Râșca DENUMIRE UAT	Aa	COTA	Aa LUNGIME LATURĂ
LIMITĂ CULOAR EXPROPRIERE	———	POD	IE 52840 NUMĂR CADASTRAL
SUPRAFAȚA EXPROPRIERE	———	GARD	
AX DRUM	•	PUNCT CONTUR	
MARGINE DRUM	3400	DENUMIRE PUNCT CONTUR	

ROMÂNIA ★ CONSILIUL JUDEȚEAN CLUJ ★

S.C. TOPO H.A.N.S. IMPEX S.R.L.
Sediul: Str. Gen. Berthelot nr.15 | 5 | Sector 1, Bucuresti
Punct de lucru: Str. Poienelii nr. 3, Ploiesti, Prahova
Autorizatie ANCPI clasa I seria RO-B-J nr. 1995
Reg. Com.: J40/25033/1992
Cod unic de înreg.: RO3823176

Beneficiar:	CONSILIUL JUDETEAN CLUJ
Sediu:	Cal.Dorobantilor nr.106,Cluj-Napoca,jud. Cluj
Obiect:	MODERNIZARE SI REABILITARE DJ103K- CULOAR DE EXPROPRIERE

EXECUTANT	TOPO H.A.N.S. IMPEX S.R.L. RO-B-J NR. 1995 ing. Adrian HRUZA RO-B-F NR. 0739	SCARA 1:500 DATA 04.11.2025	PLAN TOPOGRAFIC CU AMPLASAMENTUL LUCRARII NECESAR LA EXPROPRIERE PENTRU CAUZA DE UTILITATE PUBLICA SI INTERES JUDETEAN Sistem de proiectie : Stereografic 1970 Sistem de altitudini : Stereo Marea Neagra 1975
			PL. 44/97

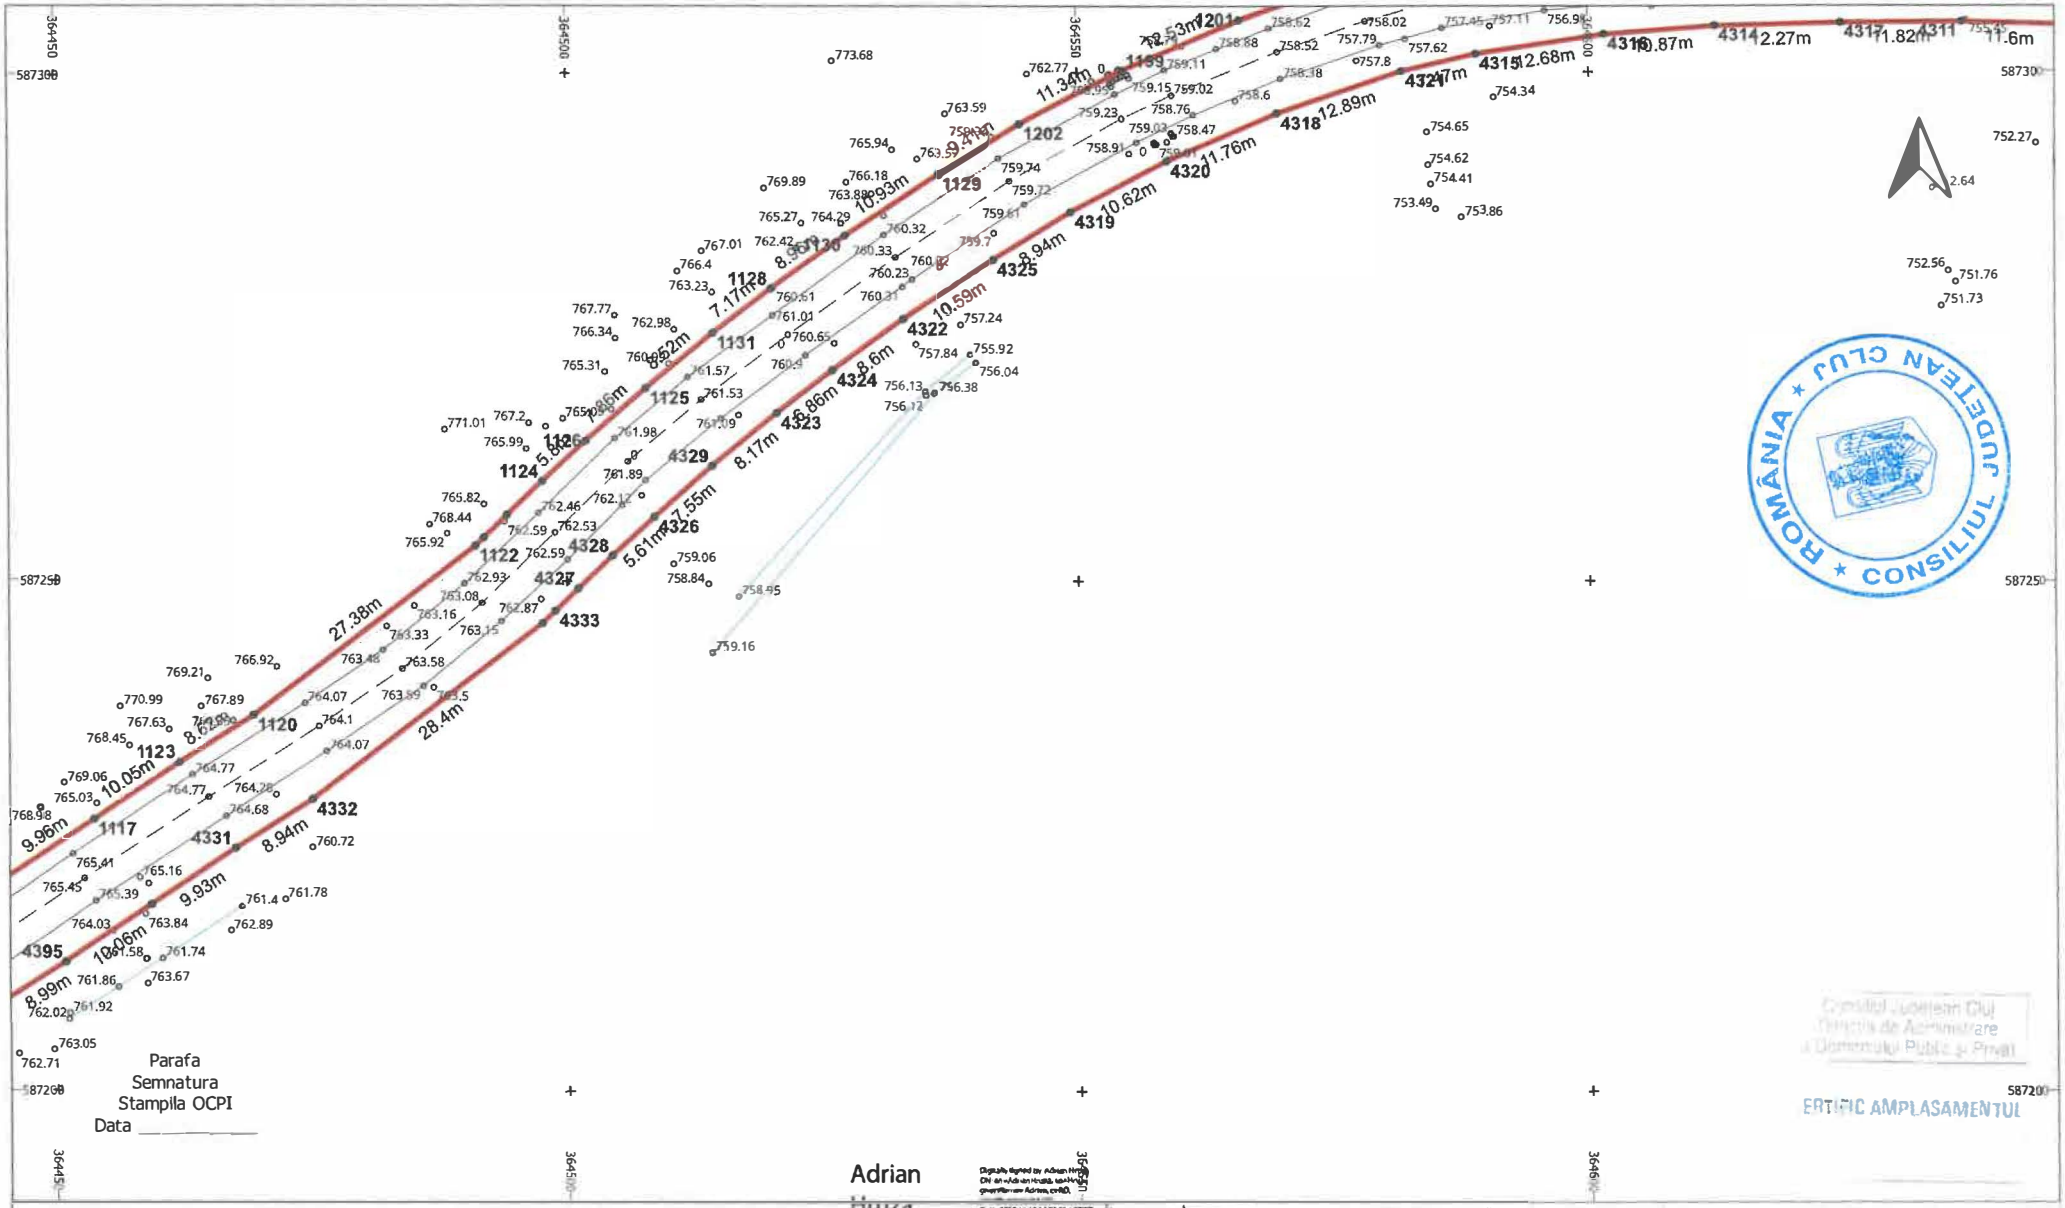

LEGENDĂ

LIMITĂ UAT	∘	PUNCT MĂSURAT	LUNGIME LATURA
UAT Râșca DENUMIRE UAT	Aa	COTA	Aa LUNGIME LATURĂ
LIMITĂ CULOAR EXPROPRIERE		POD	IE 52840 NUMĂR CADASTRAL
SUPRAFAȚA EXPROPRIERE		GARD	
AX DRUM	•	PUNCT CONTUR	
MARGINE DRUM	3400	DENUMIRE PUNCT CONTUR	

S.C. TOPO H.A.N.S. IMPEX S.R.L.
Sediul: Str. Dna Stroia nr 151 ,Et.1,ap.nr.2,loc. Sf.Gheorghe
Punct de lucru: Str. Poienilor nr. 3, Pipirig, Prahova
Autorizație ANCPI clasa I seria RO-B-J nr.1995
Reg. Com.: J40/25033/1992
Cod unic de înreg.: RO3823176


EXECUTANT: TOPO H.A.N.S. IMPEX S.R.L.
RO-B-J NR. 1995
ing. Adrian HRUZA
RO-B-F NR. 0739

Beneficiar: CONSILIUL JUDETEAN CLUJ
Sediu: Cal.Dorobantilor nr.106,Cluj-Napoca,jud. Cluj
Obiect: MODERNIZARE SI REABILITARE DJ103K-CULOAR DE EXPROPRIERE

SCARA 1:500
DATA 04.11.2025

PLAN TOPOGRAFIC CU AMPLASAMENTUL LUCRARII NECESAR LA EXPROPRIERE PENTRU CAUZA DE UTILITATE PUBLICA SI INTERES JUDETEAN
Sistem de proiectie : Stereografic 1970
Sistem de altitudini : Stereo Marea Neagra 1975

PL. 45/97

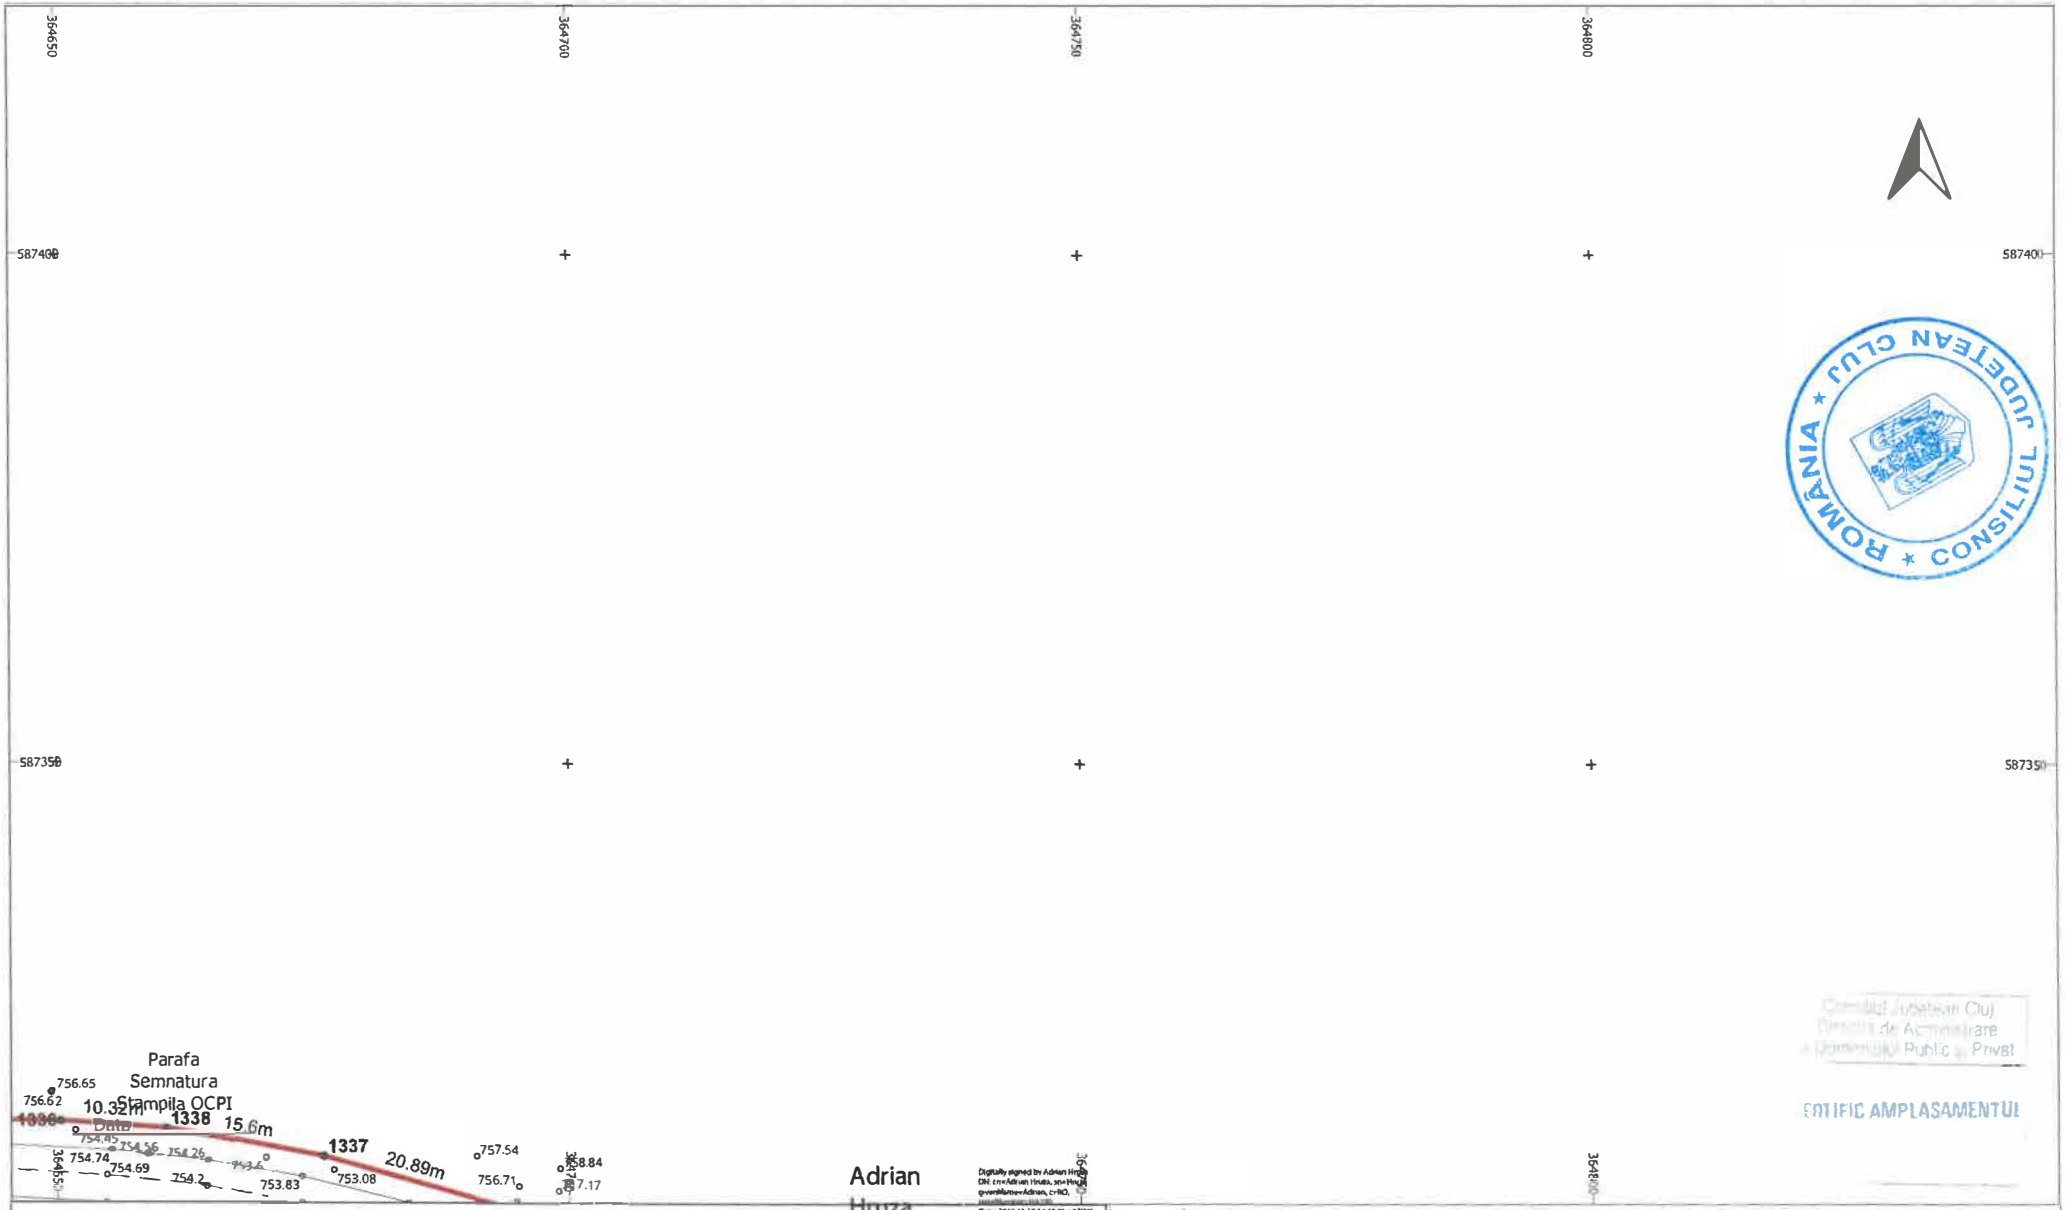

ROMANIA * CONSILIUL JUDETEAN CLUJ *

Consiliul Județean Cluj
Direcția de Administrare a Domeniului Public și Privat


EDIFIC AMPLASAMENTUL

LEGENDĂ

LIMITĂ UAT	°	PUNCT MĂSURAT	LUNGIME LATURA
UAT Râșca DENUMIRE UAT	Aa	COTA	Aa LUNGIME LATURĂ
LIMITĂ CULOAR EXPROPRIERE		POD	IE 52840 NUMĂR CADASTRAL
SUPRAFAȚA EXPROPRIERE		GARD	
AX DRUM	•	PUNCT CONTUR	
MARGINE DRUM	3400	DENUMIRE PUNCT CONTUR	

S.C. TOPO H.A.N.S. IMPEX S.R.L.
Sediul: Str. Orei Turgoviște nr. 151-153 sector/județul Sl. Bucureșt
Punct de lucru: Str. Poenitei nr. 3, Ploiești, Prahova
Autorizație ANCPI clasa I seria RO-B-J nr.1995
Reg. Com.: J40/25033/1992
Cod unic de înreg.: RO3823176

Beneficiar:	CONSILIUL JUDETEAN CLUJ
Sediu:	Cal.Dorobantilor nr.106,Cluj-Napoca,jud. Cluj
Obiect:	MODERNIZARE SI REABILITARE DJ103K-CULOAR DE EXPROPRIERE
	PLAN TOPOGRAFIC CU AMPLASAMENTUL LUCRARII NECESAR LA EXPROPRIERE PENTRUCAUZA DE UTILITATE PUBLICA SI INTERES JUDETEAN
	Sistem de proiectie : Stereografic 1970
	Sistem de altitudini : Stereo Marea Neagra 1975
	PL. 46/97
EXECUTANT	TOPO H.A.N.S. IMPEX S.R.L. RO-B-J NR. 1995 ing. Adrian HRUZA RO-B-F NR. 0739
SCARA	1:500
DATA	04.11.2025

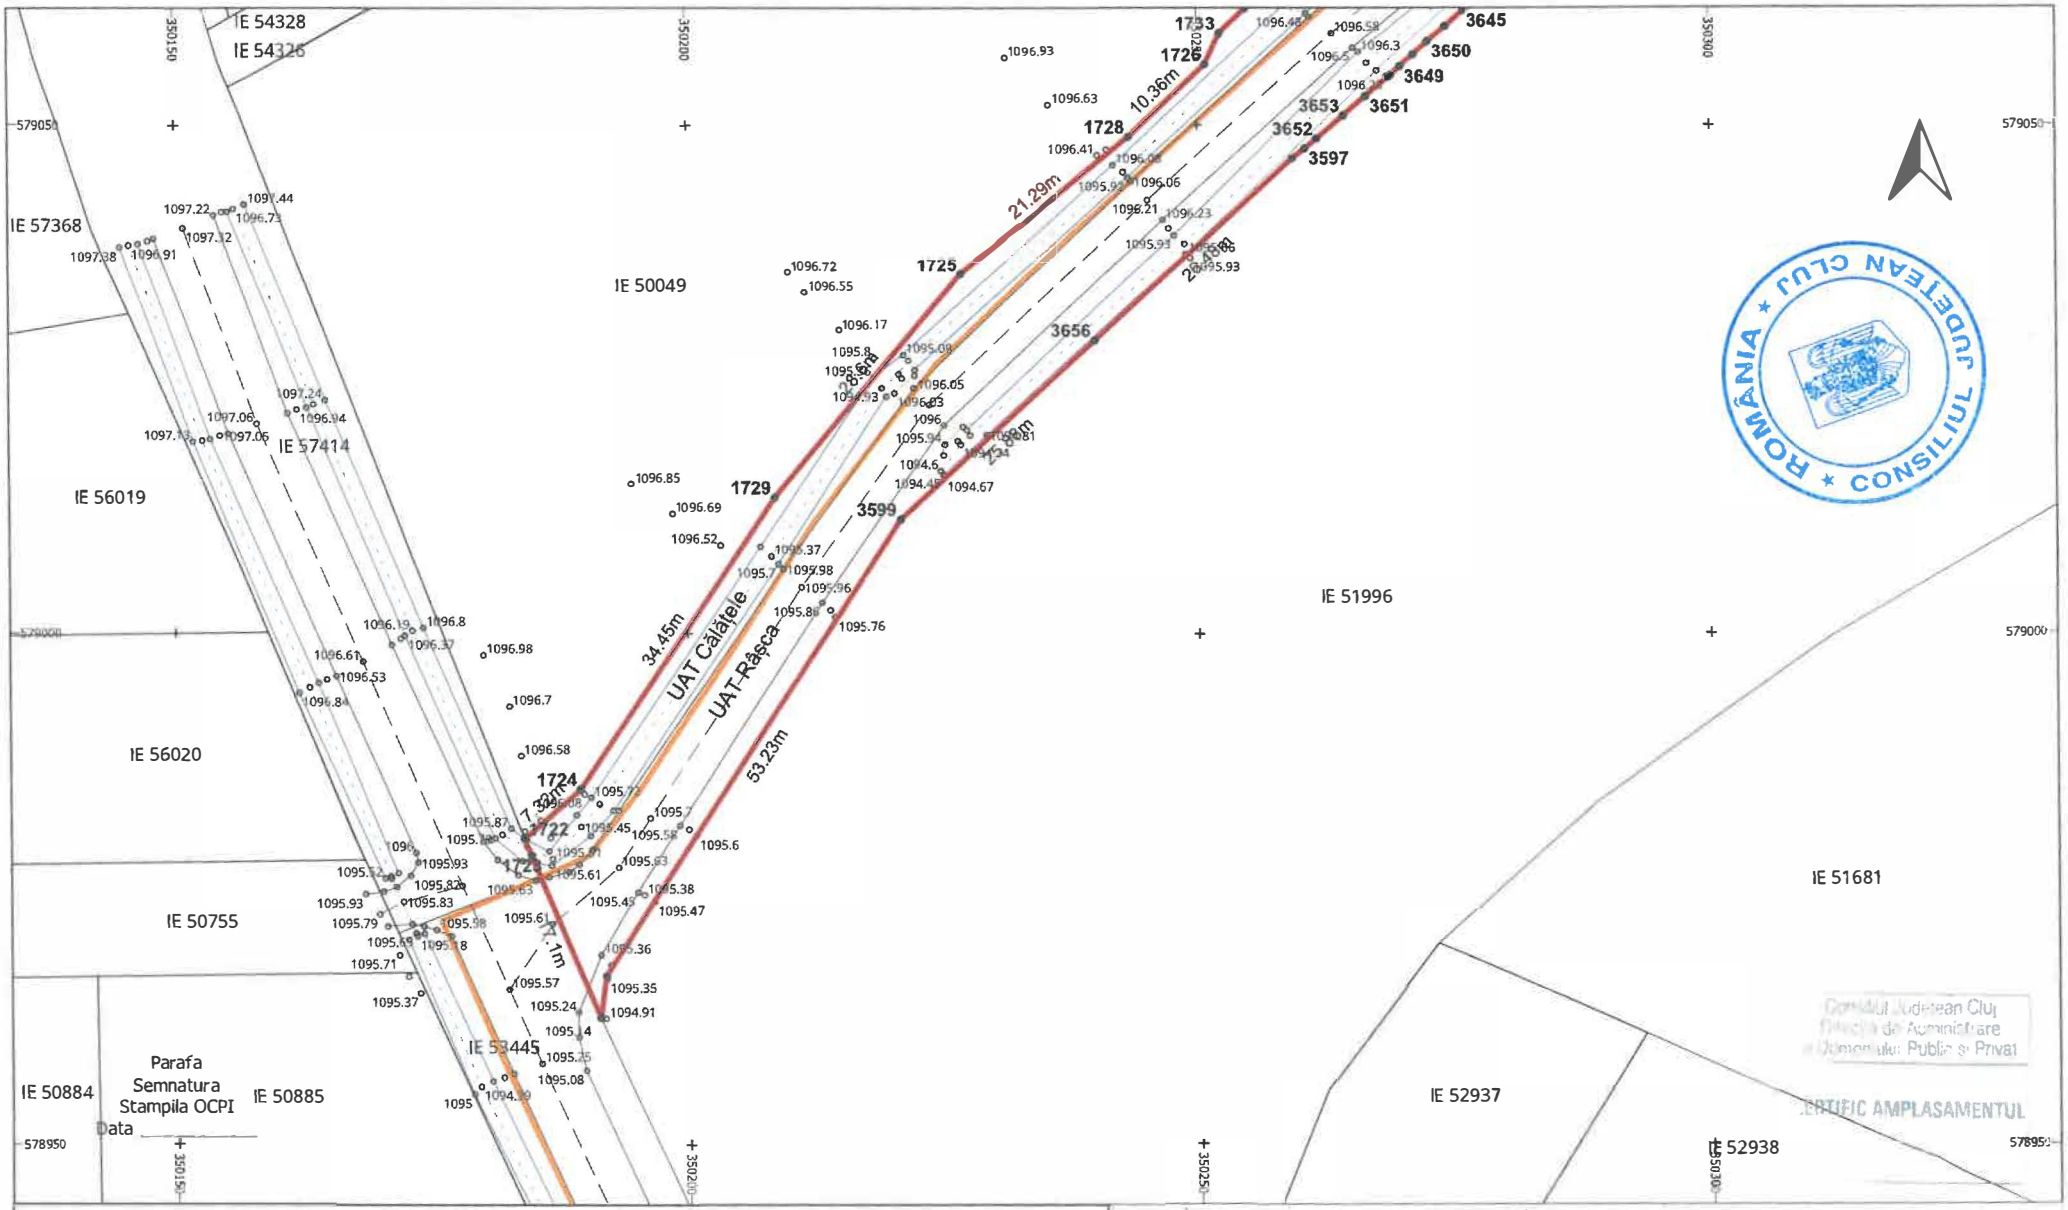

LEGENDĂ

	LIMITĂ UAT	∘	PUNCT MĂSURAT		LUNGIME LATURA
UAT Râșca	DENUMIRE UAT	Aa	COTA	Aa	LUNGIME LATURĂ
	LIMITĂ CULOAR EXPROPRIERE		POD	IE 52840	NUMĂR CADASTRAL
	SUPRAFAȚA EXPROPRIERE		GARD		
	AX DRUM	•	PUNCT CONTUR		
	MARGINE DRUM	3400	DENUMIRE PUNCT CONTUR		


S.C. TOPO H.A.N.S. IMPEX S.R.L.
Sediul: loc. Drm. Sergent Nr. 151-153, comuna Bălești, Str. Bucovinei
Punct de lucru: Str. Poeniței nr. 3, Ploiești, Prahova
Autorizație ANCPI clasa 1 seria RO-B-J nr. 1995
Reg. Com.: J40/23033/1992
Cod unic de înreg.: RO3823175

Beneficiar:	CONSILIUL JUDETEAN CLUJ
Sediu:	Cal.Dorobantilor nr.106,Cluj-Napoca,jud. Cluj
Obiect:	MODERNIZARE SI REABILITARE DJ103K-CULOAR DE EXPROPRIERE

PLAN TOPOGRAFIC CU AMPLASAMENTUL LUCRARII NECESAR LA EXPROPRIERE PENTRU CAUZA DE UTILITATE PUBLICA SI INTERES JUDETEAN

Sistem de proiectie : Stereografic 1970
Sistem de altitudini : Stereo Marea Neagra 1975

EXECUTANT	TOPO H.A.N.S. IMPEX S.R.L. RO-B-J NR. 1995 ing. Adrian HRUZA RO-B-F NR. 0739	SCARA 1:500 DATA 04.11.2025	PL. 1/134

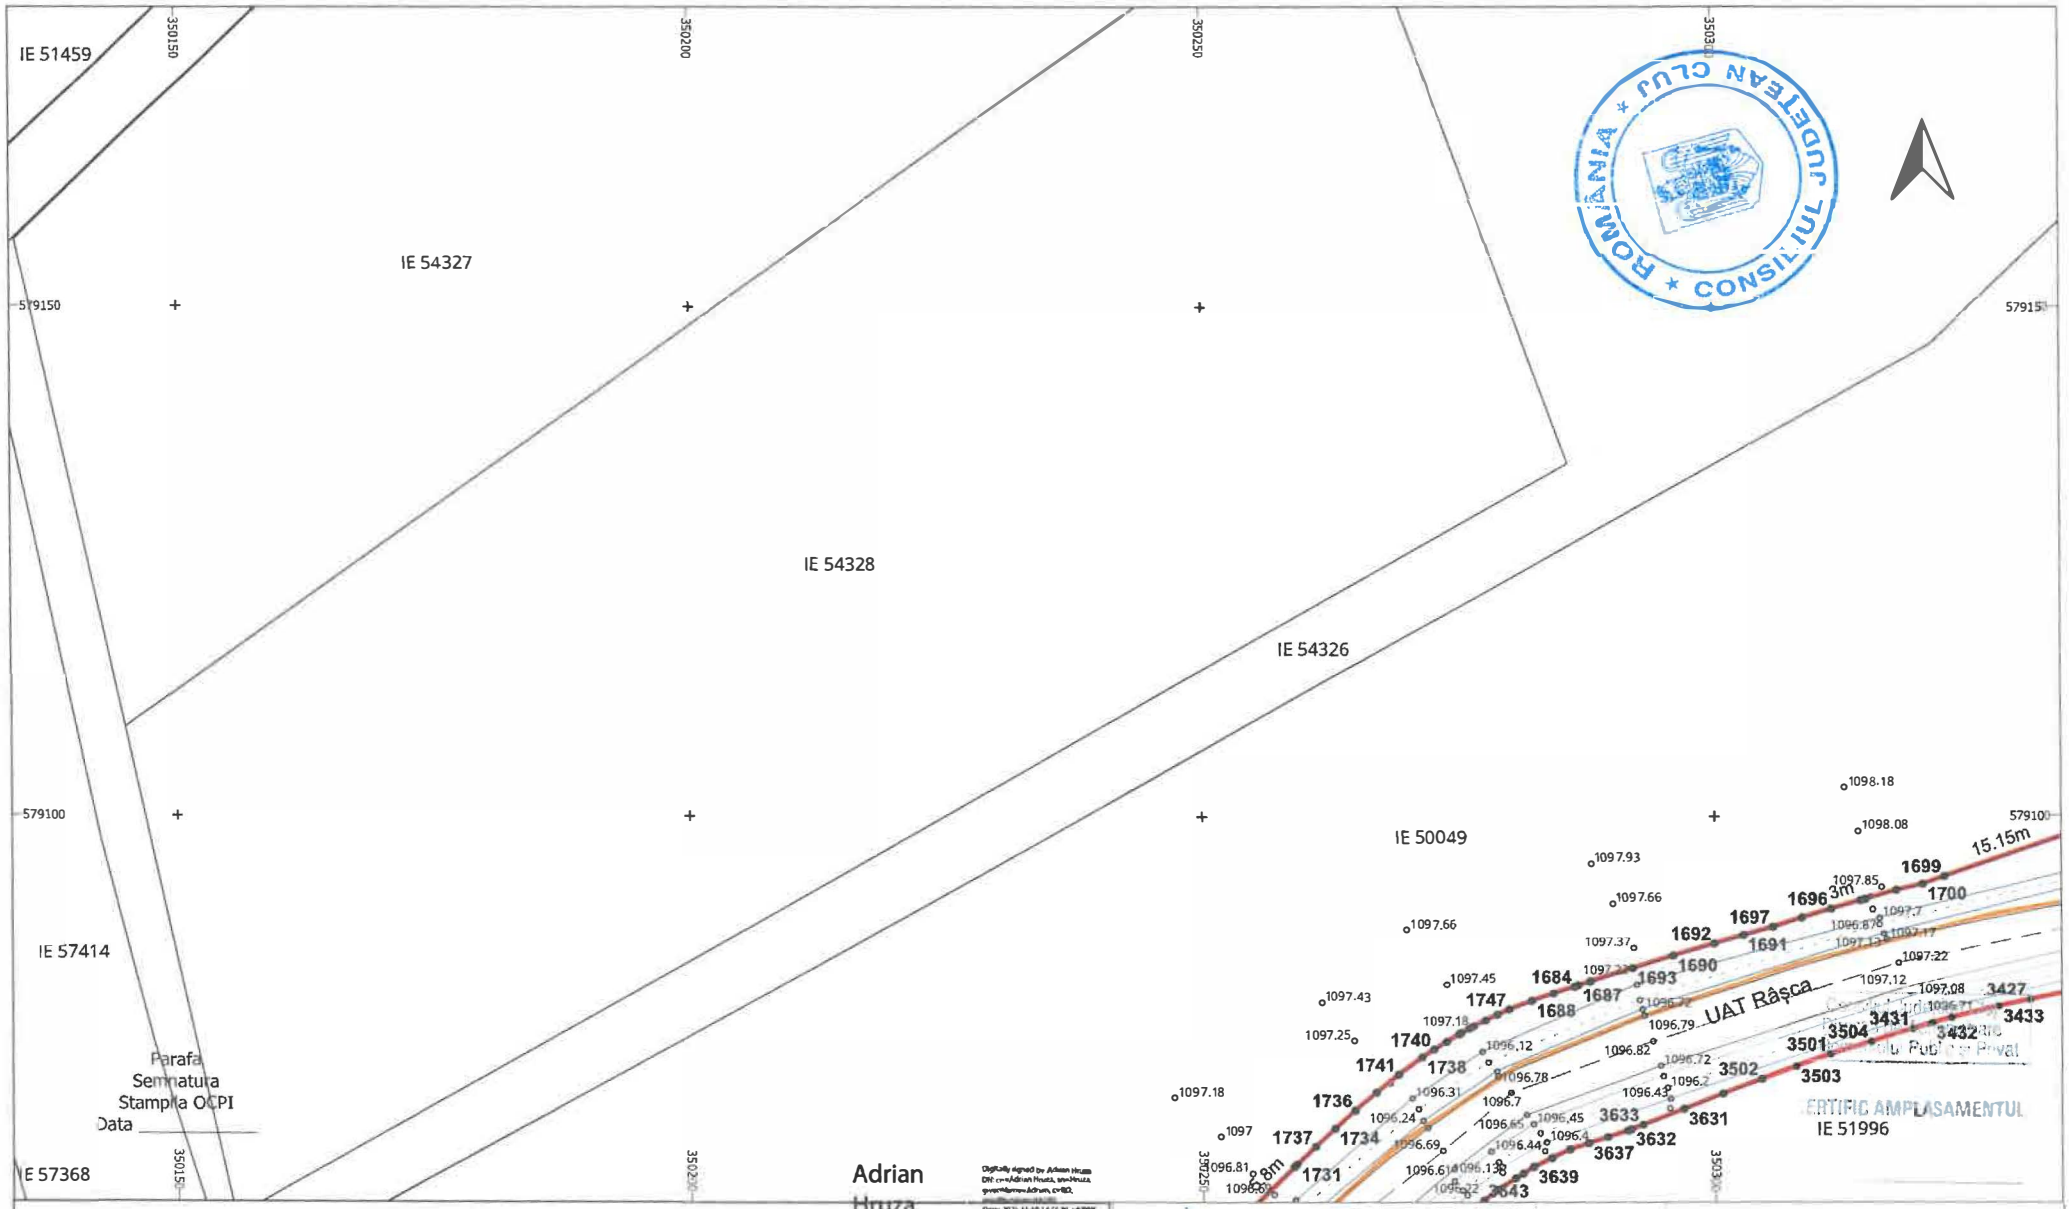


LEGENDĂ

LIMITĂ UAT	∘	PUNCT MĂSURAT	LUNGIME LATURA
UAT Râșca DENUMIRE UAT	Aa	COTA	Aa LUNGIME LATURĂ
LIMITĂ CULOAR EXPROPRIERE		POD	IE 52840 NUMĂR CADASTRAL
SUPRAFAȚA EXPROPRIERE		GARD	
AX DRUM	•	PUNCT CONTUR	
MARGINE DRUM	3400	DENUMIRE PUNCT CONTUR	

S.C. TOPO H.A.N.S. IMPEX S.R.L.
Sediul: Str. Gen. Gorgovan nr. 23, 113 mansarda, Sl. Bucuresti
Punct de lucru: Str. Povernei nr. 3, Ploiesti, Prahova
A autorizatie A.N.C.P.I. clasa I serie RO-B-J nr. 1995
Reg. Com.: J40/25033/1992
Cod unic de inreg.: RO3823176

Beneficiar:	CONSILIUL JUDETEAN CLUJ
Sediu:	Cal.Dorobantilor nr.106,Cluj-Napoca,jud. Cluj
Obiect:	MODERNIZARE SI REABILITARE DJ103K- CULOAR DE EXPROPRIERE

EXECUTANT	TOPO H.A.N.S. IMPEX S.R.L. RO-B-J NR. 1995 ing. Adrian HRUZA RO-B-F NR. 0739	SCARA 1:500 DATA 04.11.2025	PLAN TOPOGRAFIC CU AMPLASAMENTUL LUCRARII NECESAR LA EXPROPRIERE PENTRU CAUZA DE UTILITATE PUBLICA SI INTERES JUDETEAN Sistem de proiectie : Stereografic 1970 Sistem de altitudini : Stereo Marea Neagra 1975	PL. 2/134

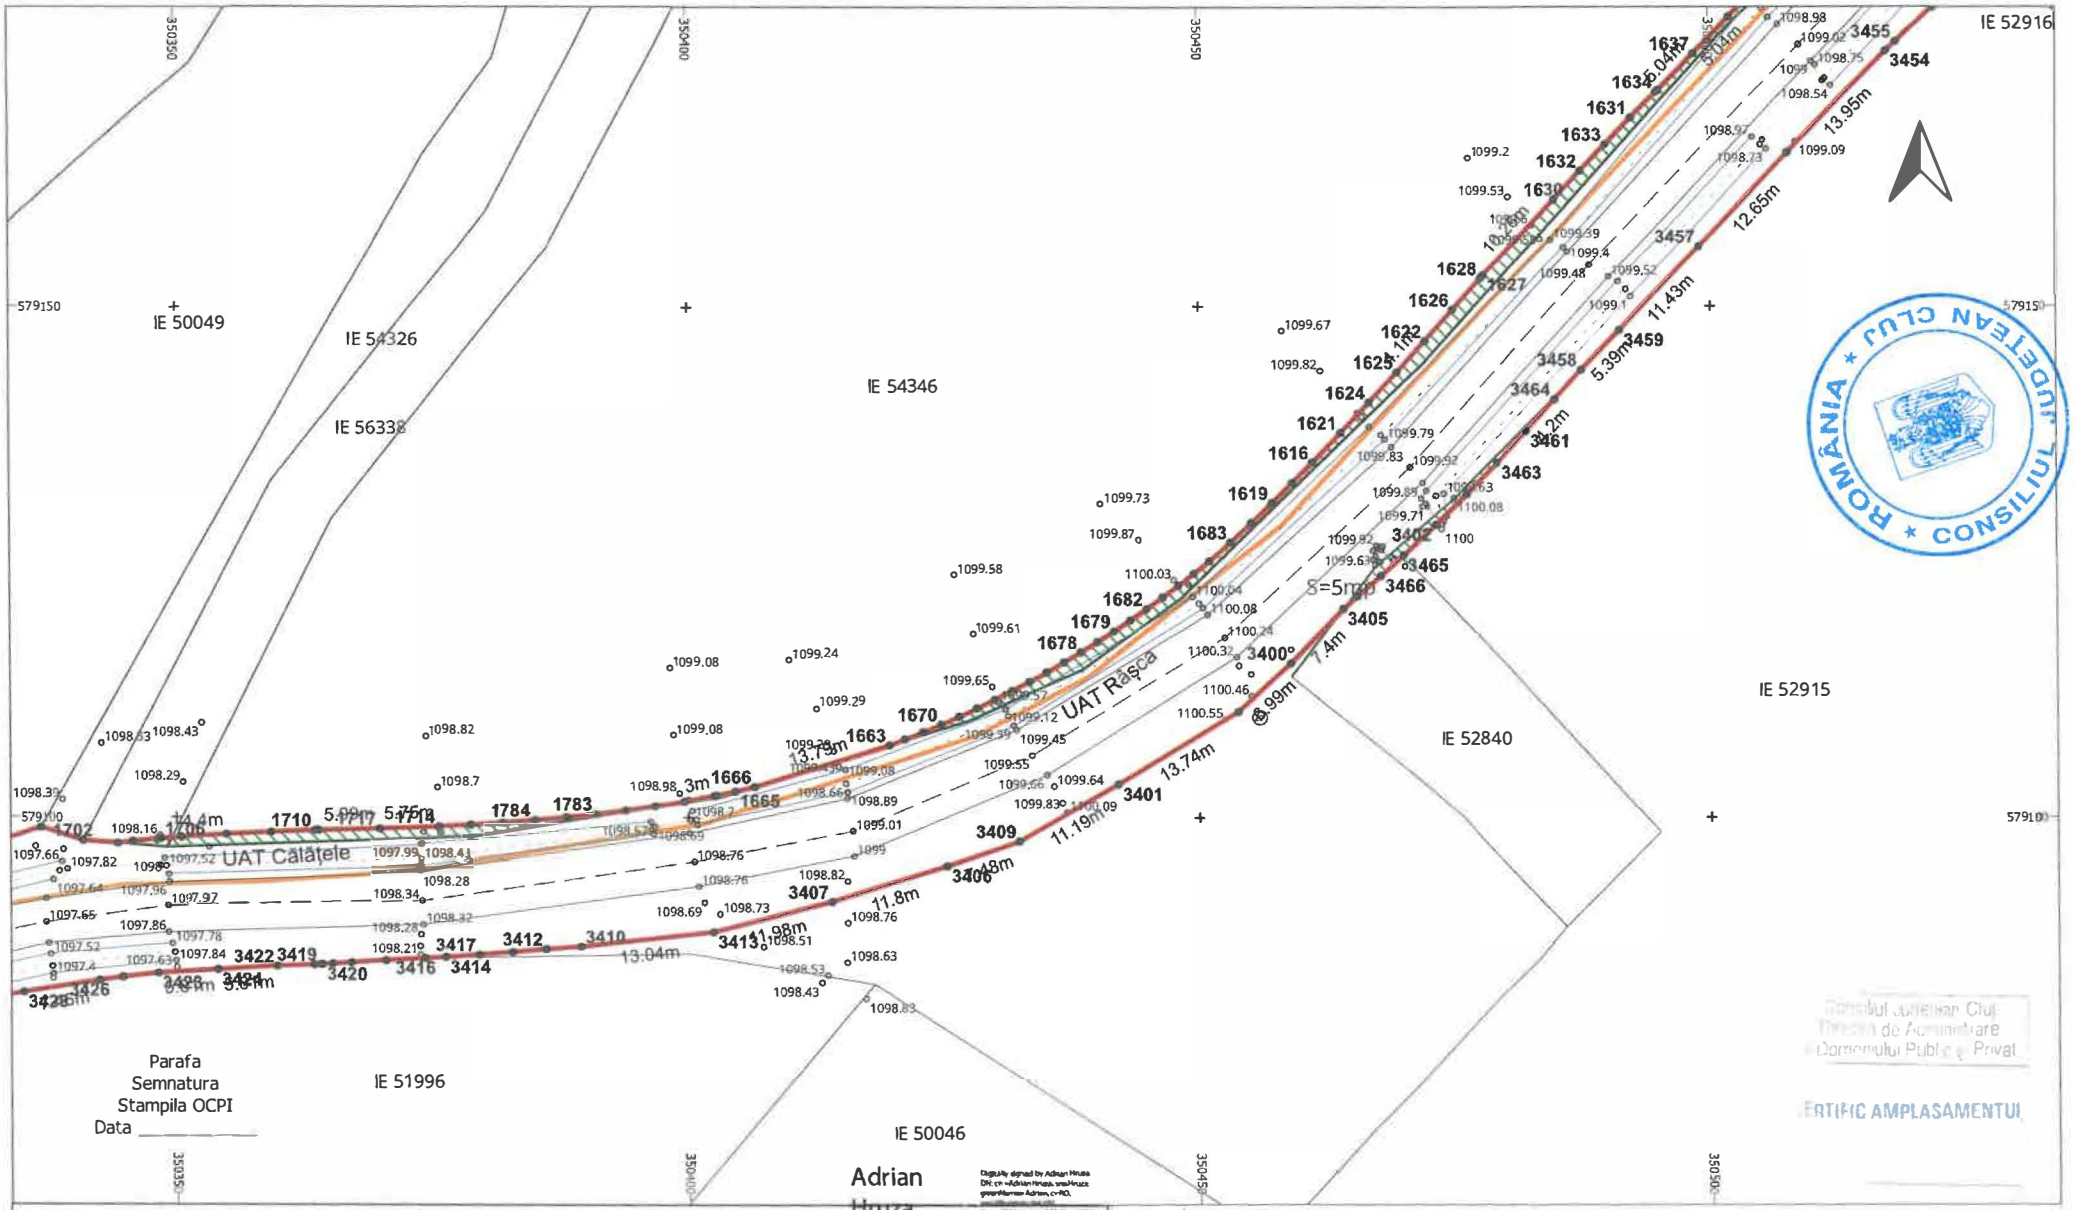

LEGENDĂ

LIMITĂ UAT	∘	PUNCT MĂSURAT	LUNGIME LATURA
UAT Râșca DENUMIRE UAT	Aa	COTA	Aa LUNGIME LATURĂ
LIMITĂ CULOAR EXPROPRIERE		POD	IE 52840 NUMĂR CADASTRAL
SUPRAFAȚA EXPROPRIERE		GARD	
AX DRUM	•	PUNCT CONTUR	
MARGINE DRUM	3400	DENUMIRE PUNCT CONTUR	

S.C. TOPO H.A.N.S. IMPEX S.R.L.
Sediul, Str. Dm. Bungescu nr.15,1 ST.,ap.1,Mun.Cluj-Napoca,Jud.Cluj
Punct de lucru: Str. Porcilor nr.3, Florești, Prahova
Autorizatie ANCPI clasa I seria RO-B-J nr.1995
Reg. Com.: J40/2033/1992
Cod unic de înreg.: RO3823176

EXECUTANT: TOPO H.A.N.S. IMPEX S.R.L. RO-B-J NR. 1995 ing. Adrian HRUZA RO-B-F NR. 0739

Beneficiar: CONSILIUL JUDETEAN CLUJ
Sediu: Cal.Dorobantilor nr.106,Cluj-Napoca,jud. Cluj
Obiect: MODERNIZARE SI REABILITARE DJ103K-CULOAR DE EXPROPRIERE

SCARA 1:500


DATA 04.11.2025

PLAN TOPOGRAFIC CU AMPLASAMENTUL LUCRARII NECESAR LA EXPROPRIERE PENTRU CAUZA DE UTILITATE PUBLICA SI INTERES JUDETEAN
Sistem de proiectie : Stereografic 1970
Sistem de altitudini : Stereo Marea Neagra 1975

PL. 3/134

Consiliul Județean Cluj
Direcția de Administrare
a Domeniului Public și Privat

CERTIFIC AMPLASAMENTUL

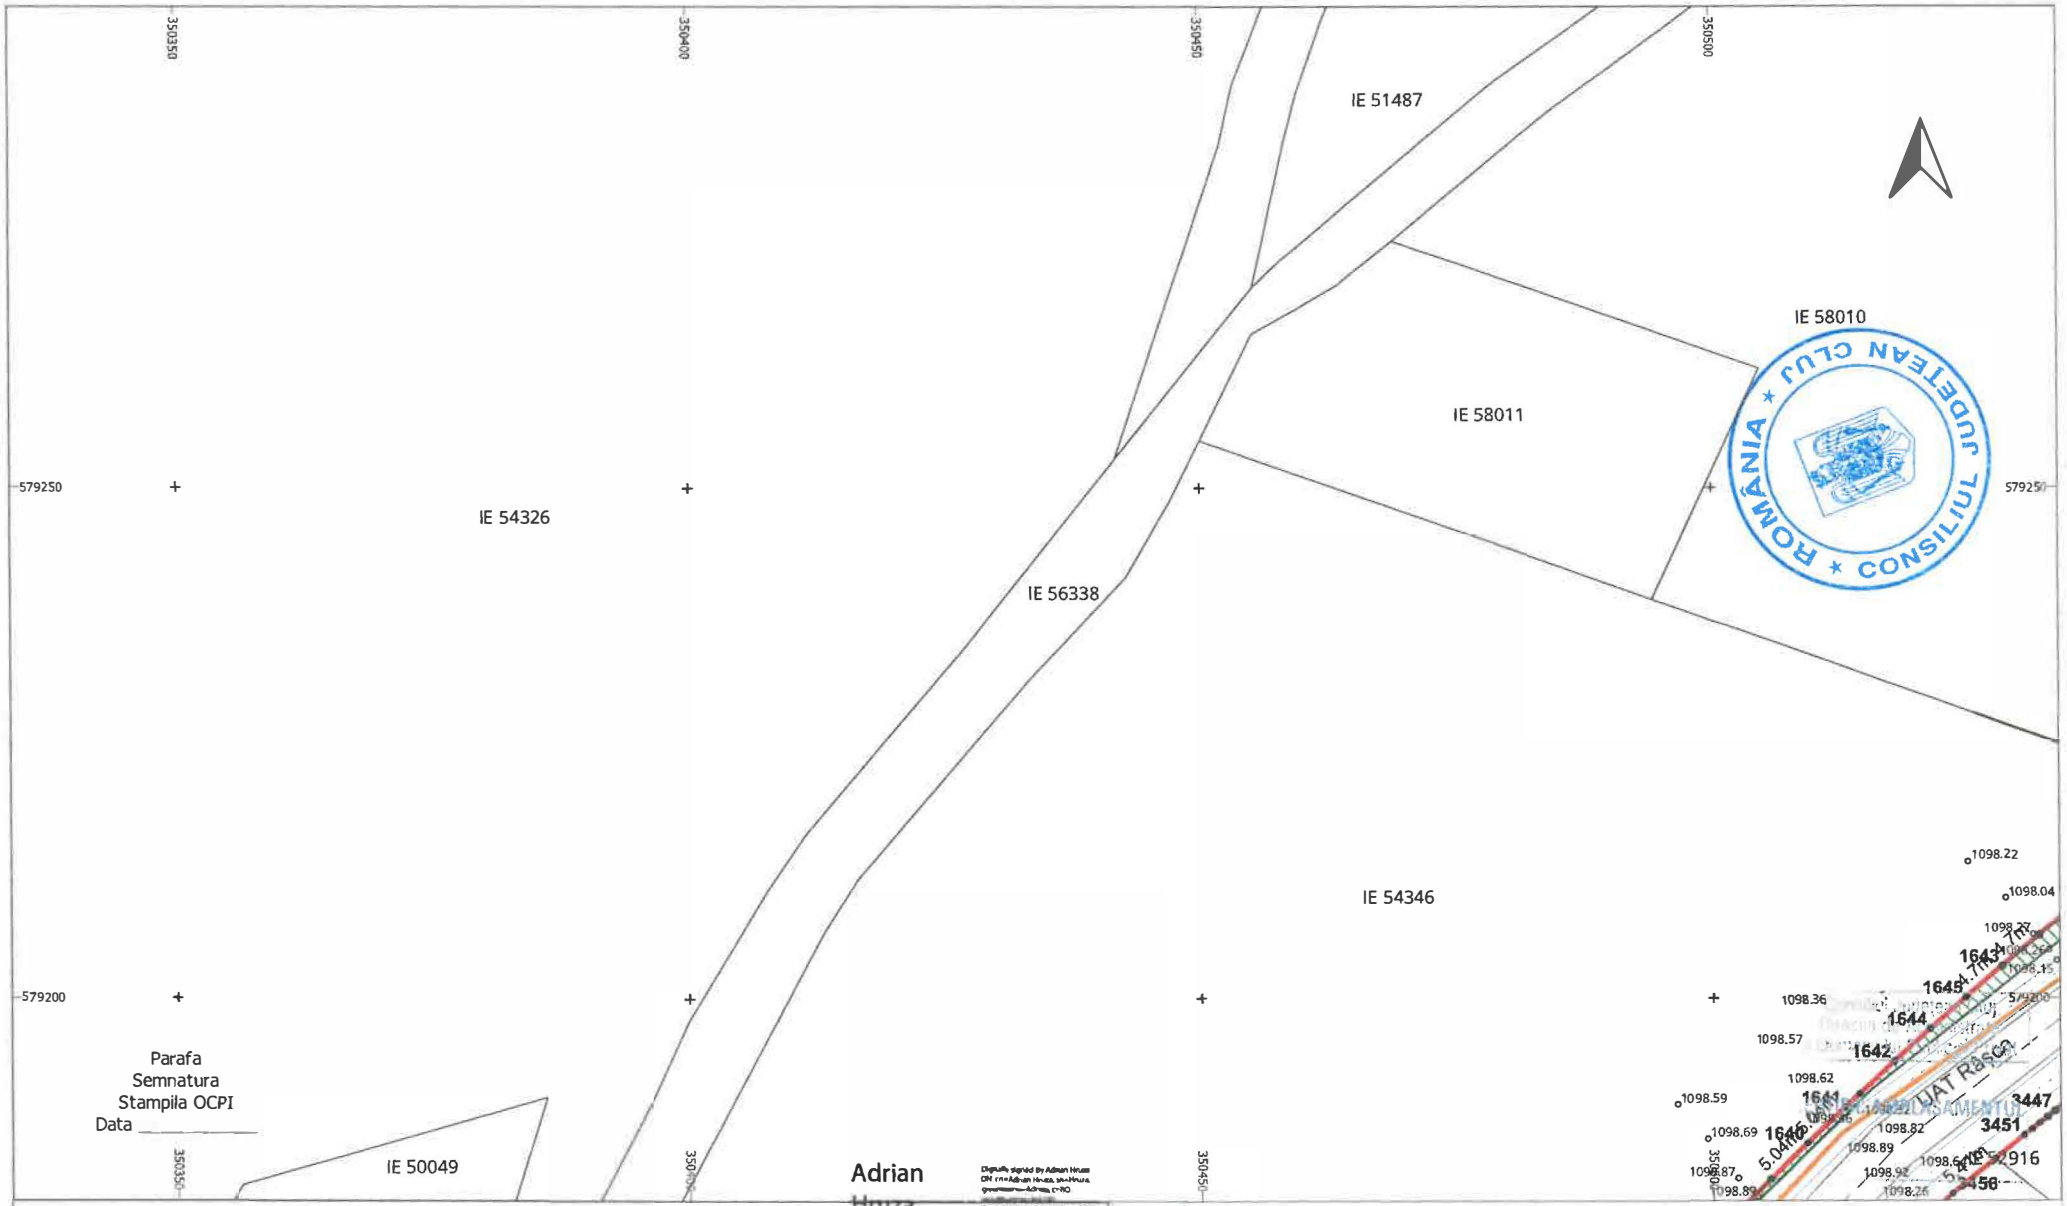


LEGENDĂ

LIMITĂ UAT	∘	PUNCT MĂSURAT	LUNGIME LATURA
UAT Râșca DENUMIRE UAT	Aa	COTA	Aa LUNGIME LATURĂ
LIMITĂ CULOAR EXPROPRIERE		POD	IE 52840 NUMĂR CADASTRAL
SUPRAFAȚA EXPROPRIERE		GARD	
AX DRUM	•	PUNCT CONTUR	
MARGINE DRUM	3400	DENUMIRE PUNCT CONTUR	

S.C. TOPO H.A.N.S. IMPEX S.R.L.
Sediul: Str. Brâncoveanu nr.151-153, sector 3, București
Punct de lucru: Str. Păcurării nr. 3, Pitești, Prahova
Autorizație ANCPI clasa I seria RO-B-J nr. 1995
Reg. Com.: J40/25033/1992
Cod unic de înreg.: RO3823176

Beneficiar:	CONSILIUL JUDETEAN CLUJ
Sediu:	Cal.Dorobantilor nr.106,Cluj-Napoca,jud. Cluj
Obiect:	MODERNIZARE SI REABILITARE DJ103K- CULOAR DE EXPROPRIERE

EXECUTANT	TOPO H.A.N.S. IMPEX S.R.L. RO-B-J NR. 1995 ing. Adrian HRUZA RO-B-F NR. 0739	SCARA 1:500 DATA 04.11.2025	PLAN TOPOGRAFIC CU AMPLASAMENTUL LUCRARII NECESAR LA EXPROPRIERE PENTRU CAUZA DE UTILITATE PUBLICA SI INTERES JUDETEAN Sistem de proiectie : Stereografic 1970 Sistem de altitudini : Stereo Marea Neagra 1975
			PL. 4/134

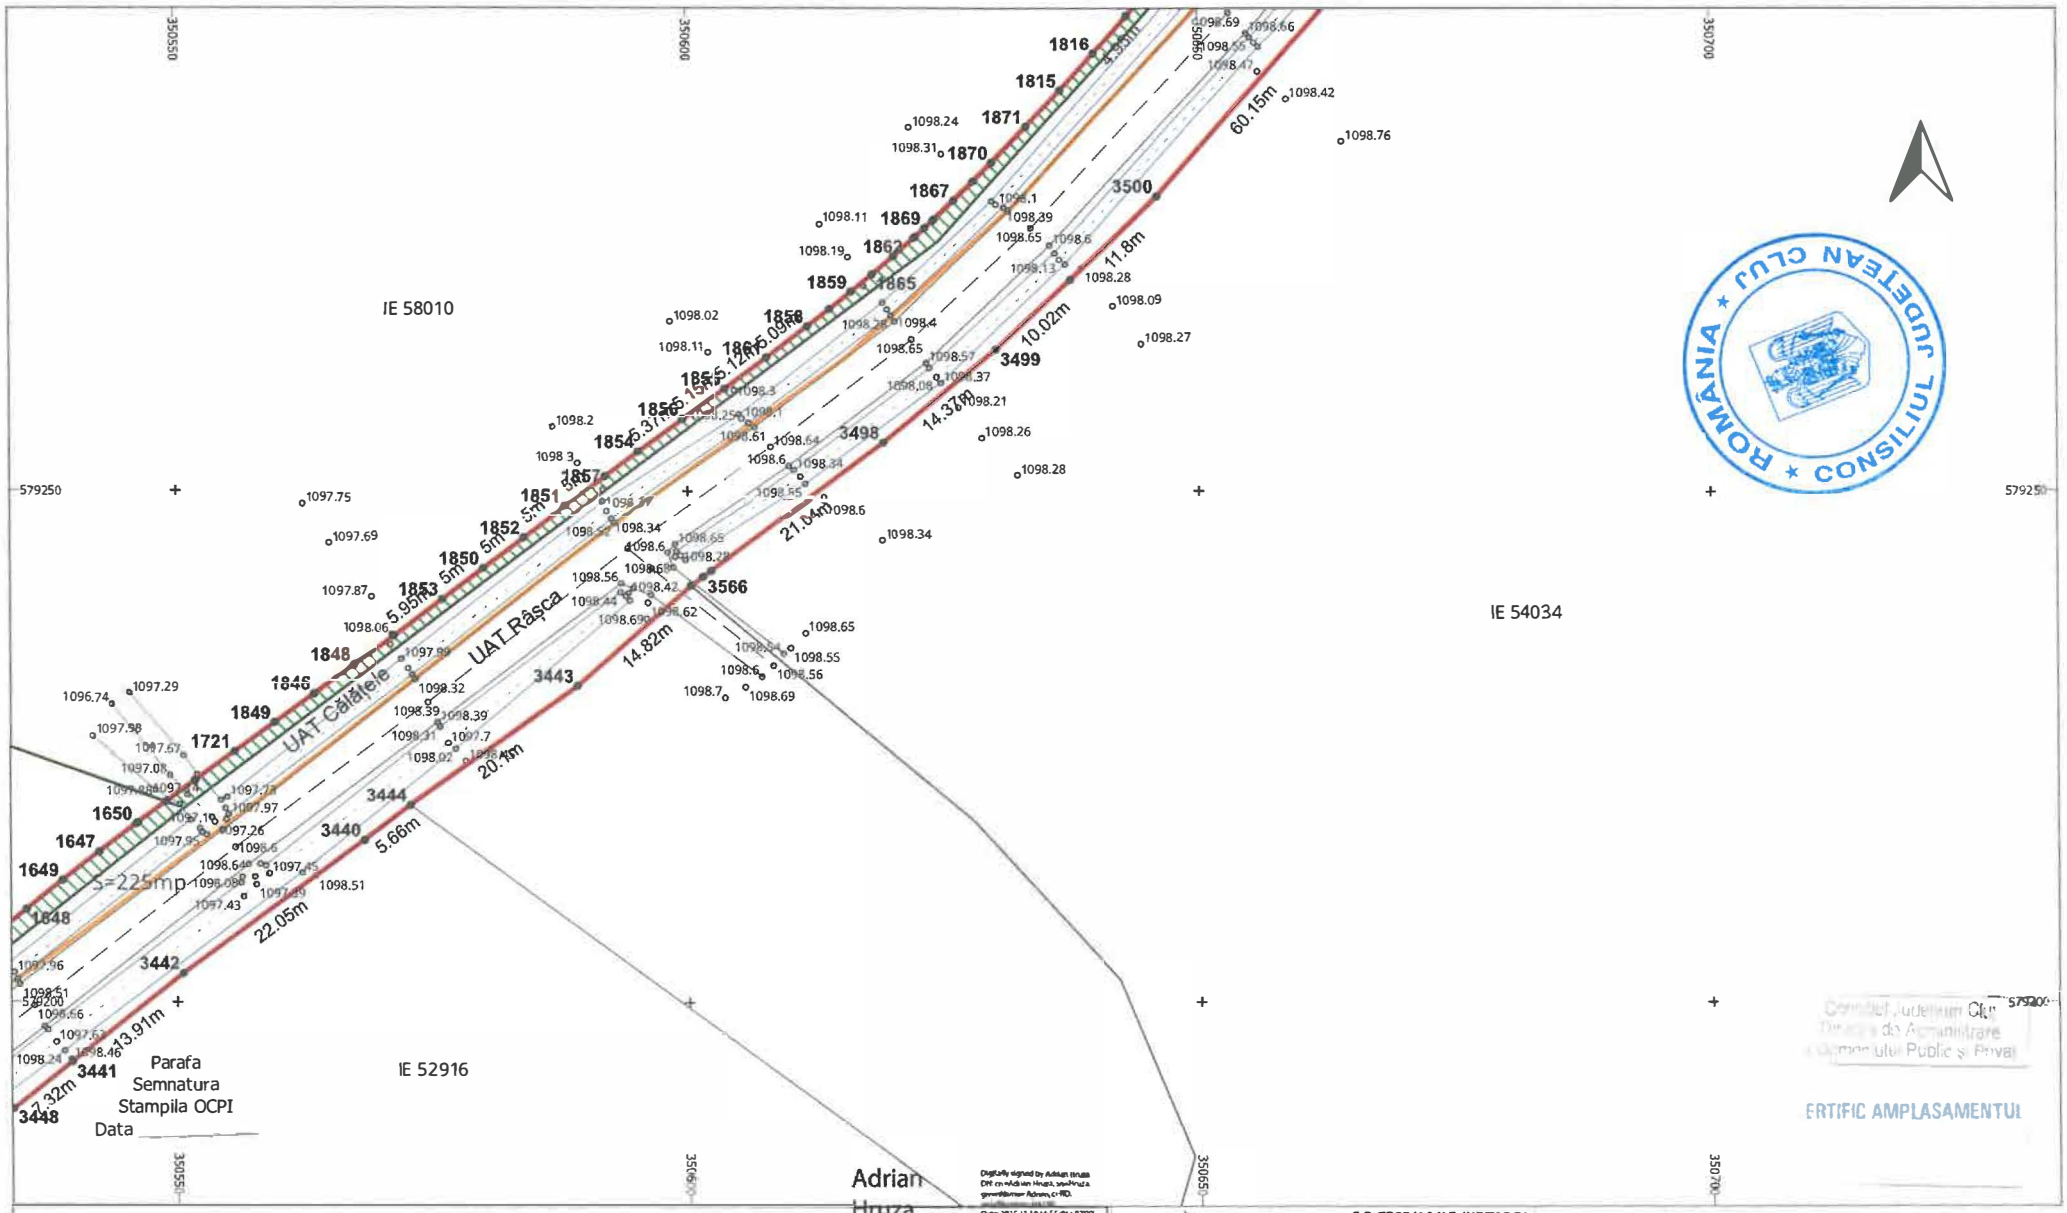

LEGENDĂ


	LIMITĂ UAT	∘	PUNCT MĂSURAT	———	LUNGIME LATURA
UAT Râșca	DENUMIRE UAT	Aa	COTA	Aa	LUNGIME LATURĂ
	LIMITĂ CULOAR EXPROPRIERE	———	POD	IE 52840	NUMĂR CADASTRAL
	SUPRAFAȚA EXPROPRIERE	———	GARD		
— — —	AX DRUM	•	PUNCT CONTUR		
———	MARGINE DRUM	3400	DENUMIRE PUNCT CONTUR		

S.C. TOPO H.A.N.S. IMPEX S.R.L.
Sediul: Str. Dna. Bargaului nr.151-153, corp. birou 31, Bucuresti
Punct de lucru: Str. Porumbeilor nr. 3, Plavisu, Prahova
Autorizatie ANCPI clasa I seria RO-B-J nr.1995
Reg. Com.: J40/2503/1992
Cod unic de inreg.: RO3823176

Beneficiar:	CONSILIUL JUDETEAN CLUJ
Sediu:	Cal.Dorobantilor nr.106,Cluj-Napoca,jud. Cluj
Obiect:	MODERNIZARE SI REABILITARE DJ103K-CULOAR DE EXPROPRIERE

EXECUTANT	TOPO H.A.N.S. IMPEX S.R.L. RO-B-J NR. 1995 Ing. Adrian HRUZA RO-B-F NR. 0739	SCARA 1:500 DATA 04.11.2025	PLAN TOPOGRAFIC CU AMPLASAMENTUL LUCRARII NECESAR LA EXPROPRIERE PENTRU CAUZA DE UTILITATE PUBLICA SI INTERES JUDETEAN Sistem de proiectie : Stereografic 1970 Sistem de altitudini : Stereo Marea Neagra 1975

PL. 5/134

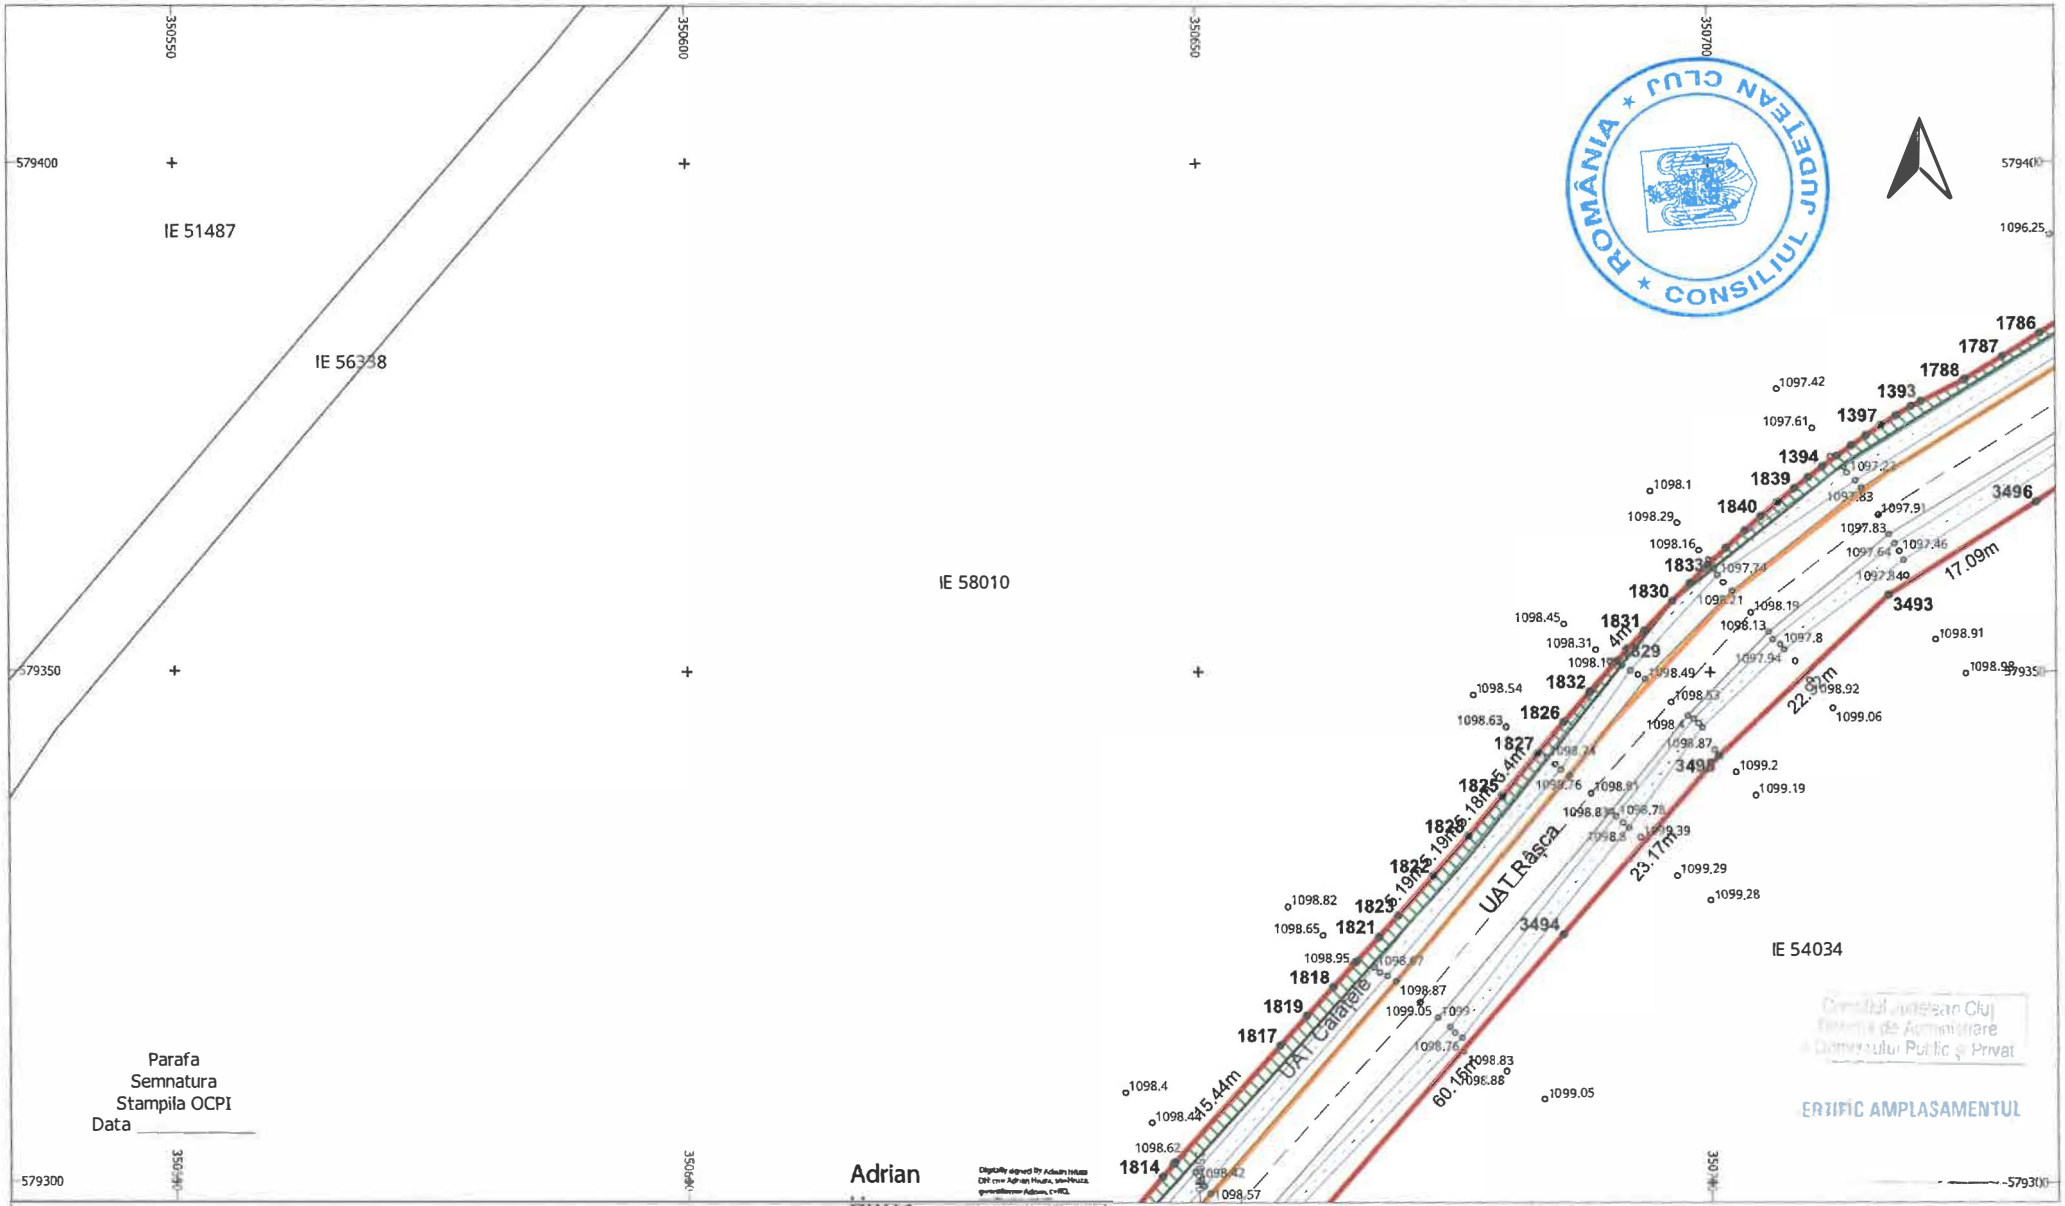


LEGENDĂ

	LIMITĂ UAT	▫	PUNCT MĂSURAT	———	LUNGIME LATURA
UAT Râșca	DENUMIRE UAT	Aa	COTA	Aa	LUNGIME LATURĂ
	LIMITĂ CULOAR EXPROPRIERE	———	POD	IE 52840	NUMĂR CADASTRAL
	SUPRAFAȚA EXPROPRIERE	———	GARD		
— — —	AX DRUM	•	PUNCT CONTUR		
———	MARGINE DRUM	3400	DENUMIRE PUNCT CONTUR		

S.C. TOPO H.A.N.S. IMPEX S.R.L.
Sediul: Str. Gen. Sergiescu nr.131-133, sector 3, Bucuresti
Punct de lucru: Str. Povestei nr. 3, Ploiesti, Prahova
Autorizatie ANCPI clasa I serie RO-B-J nr.1995
Reg. Com.: J40/25033/1992
Cod unic de inreg.: RO3823176

Beneficiar:	CONSILIUL JUDETEAN CLUJ
Sediu:	Cal.Dorobantilor nr.106,Cluj-Napoca,jud. Cluj
Obiect:	MODERNIZARE SI REABILITARE DJ103K-CULOAR DE EXPROPRIERE

EXECUTANT	TOPO H.A.N.S. IMPEX S.R.L. RO-B-J NR. 1995 ing. Adrian HRUZA RO-B-F NR. 0739	SCARA 1:500 DATA 04.11.2025	PLAN TOPOGRAFIC CU AMPLASAMENTUL LUCRARII NECESAR LA EXPROPRIERE PENTRU CAUZA DE UTILITATE PUBLICA SI INTERES JUDETEAN Sistem de proiectie : Stereografic 1970 Sistem de altitudini : Stereo Marea Neagra 1975	PL. 6/134

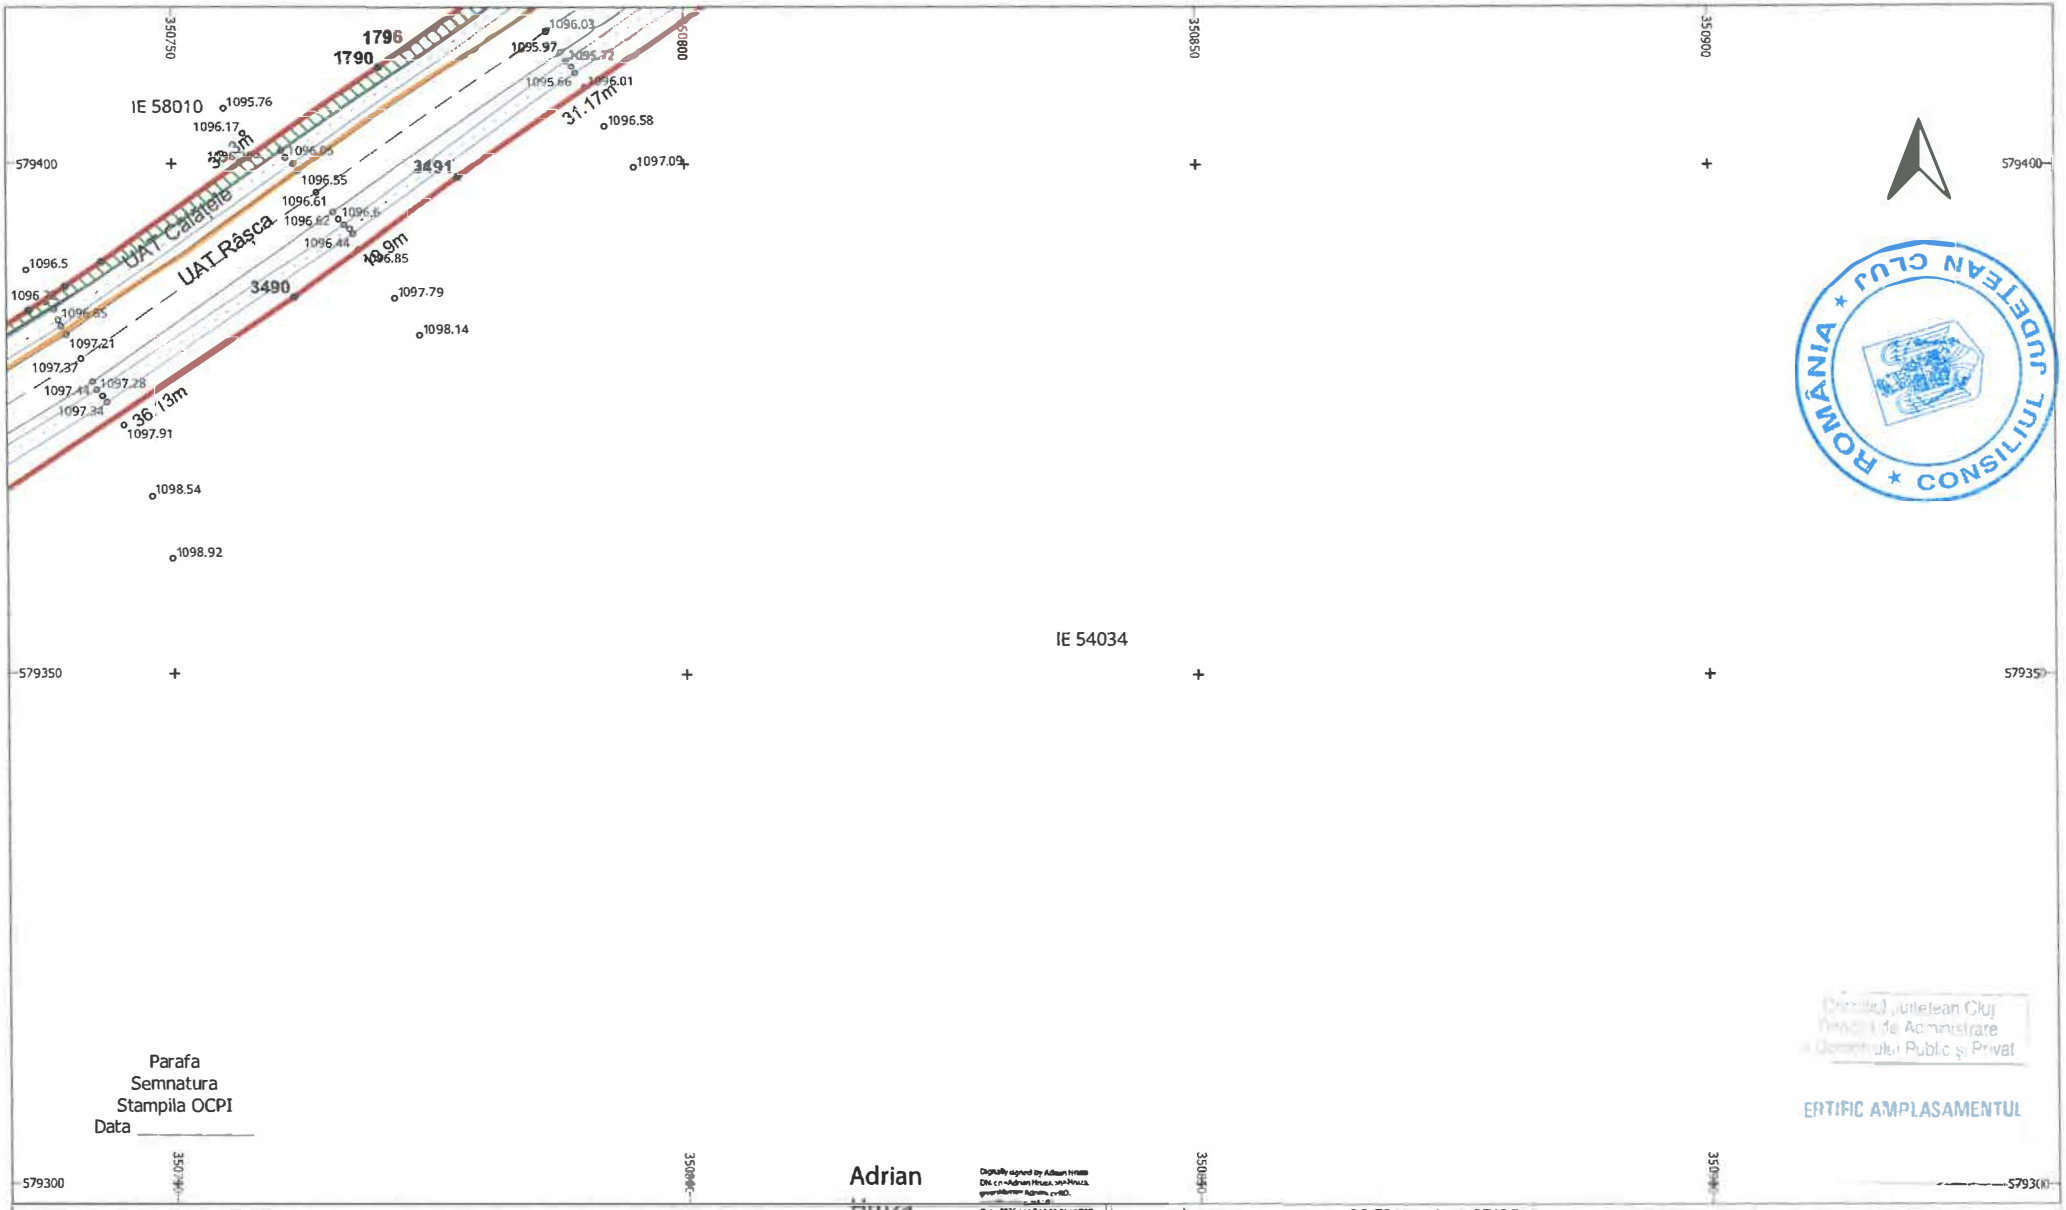

LEGENDĂ


LIMITĂ UAT	∘	PUNCT MĂSURAT	LUNGIME LATURA
UAT Râșca DENUMIRE UAT	Aa	COTA	Aa LUNGIME LATURĂ
LIMITĂ CULOAR EXPROPRIERE		POD	IE 52840 NUMĂR CADASTRAL
SUPRAFAȚA EXPROPRIERE		GARD	
AX DRUM	•	PUNCT CONTUR	
MARGINE DRUM	3400	DENUMIRE PUNCT CONTUR	

S.C. TOPO H.A.N.S. IMPEX S.R.L.
Sediul, str. Bm.Șurgan Ad nr.131-133 parter,biroul 1,Bucuresti
Punct de lucru: Str. Poienitei nr. 3, Ploiesti, Prahova
Autorizatie ANCPI clasa I serie RO-B-J nr.1995
Reg. Com.: J40/23033/1992
Cod unic de înreg.: RO3823176

Beneficiar:	CONSILIUL JUDETEAN CLUJ
Sediu:	Cal.Dorobantilor nr.106,Cluj-Napoca,jud. Cluj
Obiect:	MODERNIZARE SI REABILITARE DJ103K-CULOAR DE EXPROPRIERE

EXECUTANT	TOPO H.A.N.S. IMPEX S.R.L. RO-B-J NR. 1995 ing. Adrian HRUZA RO-B-F NR. 0739	SCARA 1:500 DATA 04.11.2025	PLAN TOPOGRAFIC CU AMPLASAMENTUL LUCRARII NECESAR LA EXPROPRIERE PENTRU CAUZA DE UTILITATE PUBLICA SI INTERES JUDETEAN Sistem de proiectie : Stereografic 1970 Sistem de altitudini : Sfantu Marea Neagra 1975

PL. 7/134

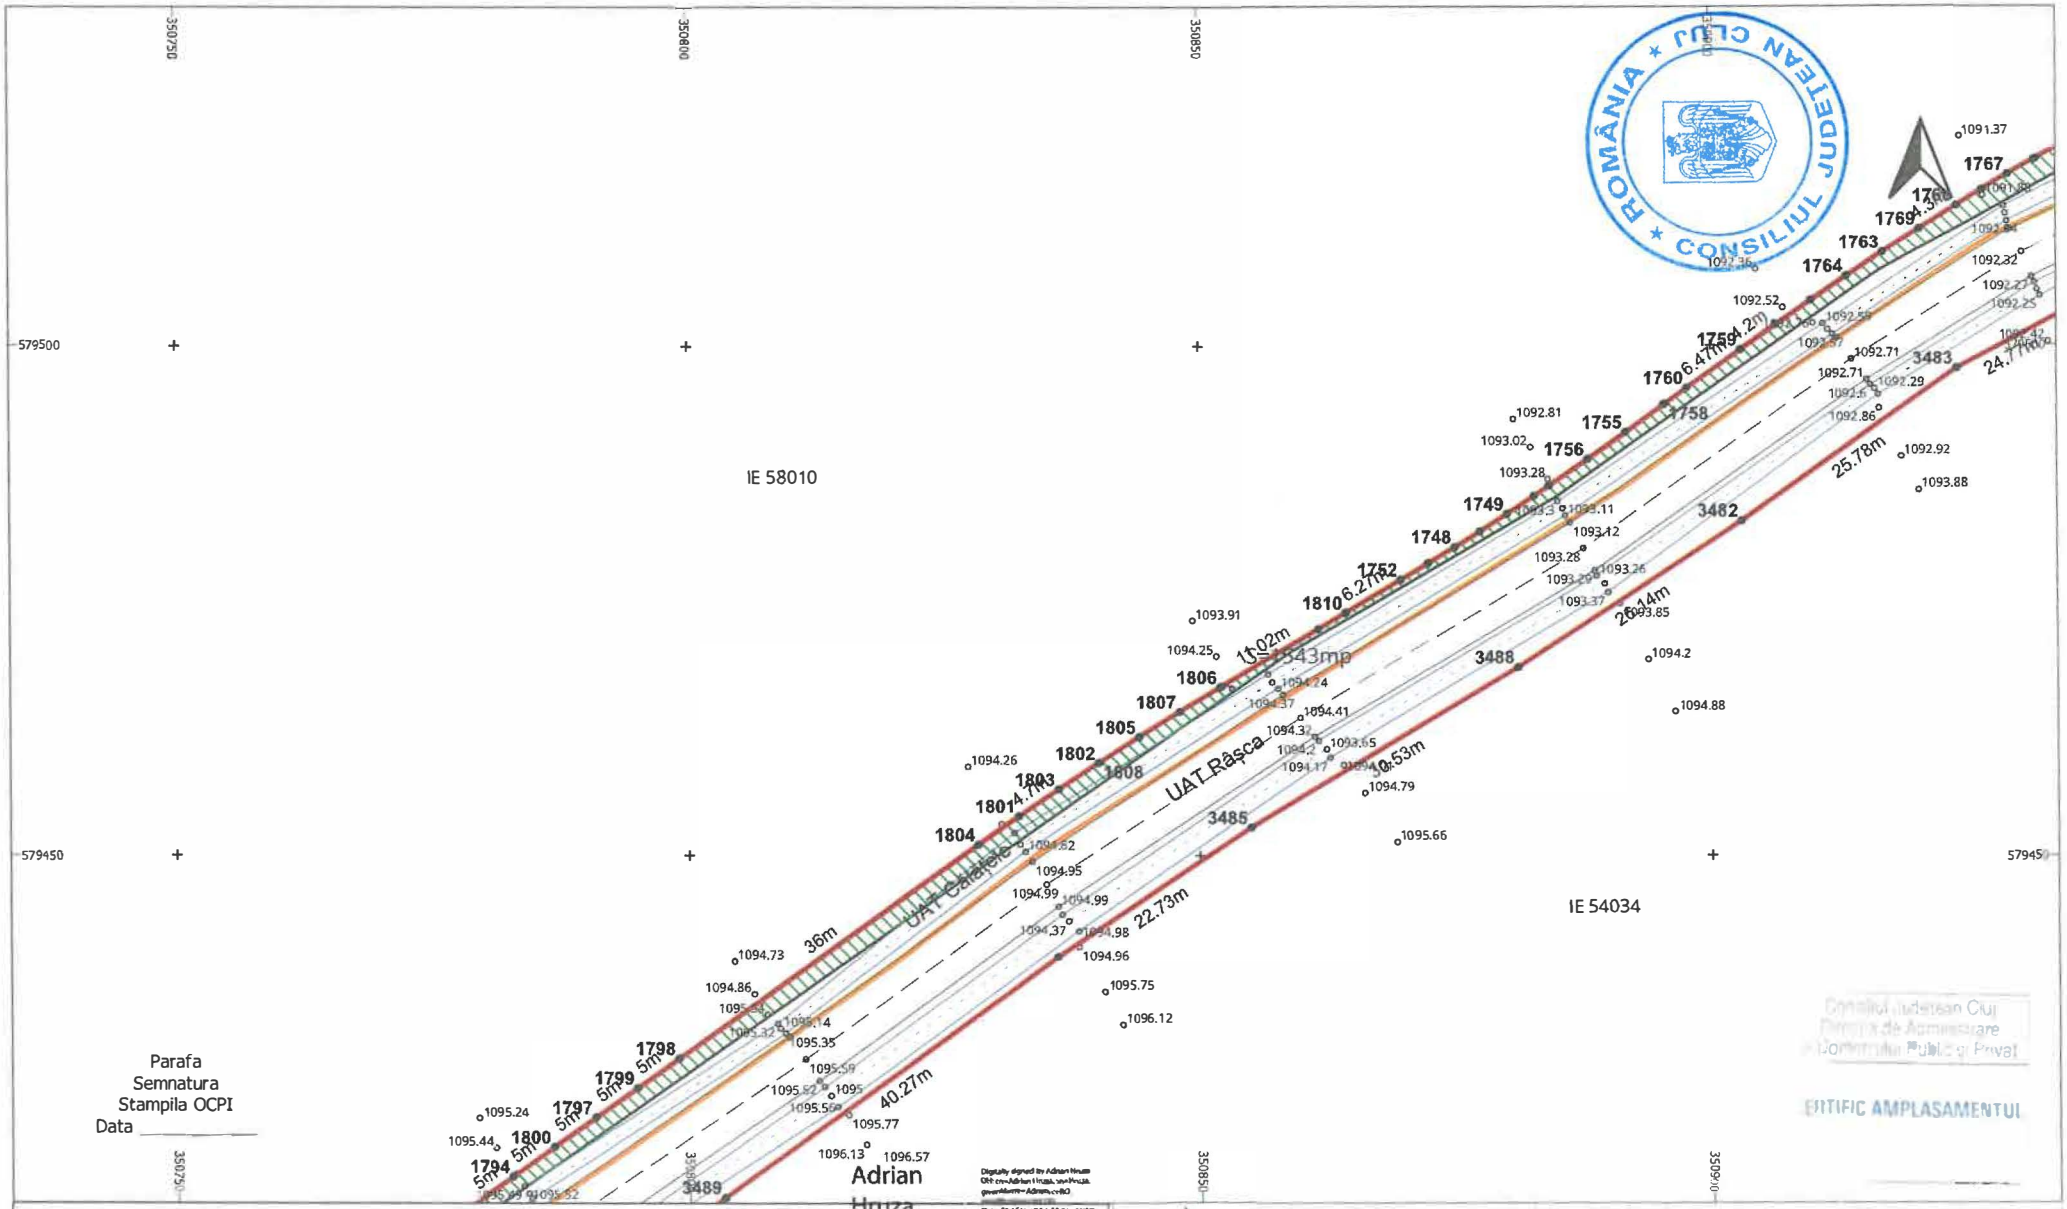

LEGENDĂ

	LIMITĂ UAT	∘	PUNCT MĂSURAT	———	LUNGIME LATURA
UAT Râșca	DENUMIRE UAT	Aa	COTA	Aa	LUNGIME LATURĂ
	LIMITĂ CULOAR EXPROPRIERE	———	POD	IE 52840	NUMĂR CADASTRAL
	SUPRAFAȚA EXPROPRIERE	———	GARD		
— — —	AX DRUM	•	PUNCT CONTUR		
———	MARGINE DRUM	3400	DENUMIRE PUNCT CONTUR		

S.C. TOPO H.A.N.S. IMPEX S.R.L.
Sediul: Str. Dem. Bungheluri nr.15 ; 155 sector Intr. 51, Bucuresti
Punct de lucru : Str. Popenteiu nr. 3, Ploiesti, Prahova
Autorizatie ANCPI clasa I seria RO-B-J nr.1995
Reg. Com.: J40/25033/1992
Cod unic de inreg.: RO3823176

Beneficiar:	CONSILIUL JUDETEAN CLUJ		
Sediu:	Cal.Dorobantilor nr.106,Cluj-Napoca,jud. Cluj		
Obiect:	MODERNIZARE SI REABILITARE DJ103K-CULOAR DE EXPROPRIERE		
EXECUTANT	TOPO H.A.N.S. IMPEX S.R.L. RO-B-J NR. 1995 Ing. Adrian HRUZA RO-B-F NR. 0739	SCARA 1:500 DATA 04.11.2025	PLAN TOPOGRAFIC CU AMPLASAMENTUL LUCRARII NECESAR LA EXPROPRIERE PENTRU CAUZA DE UTILITATE PUBLICA SI INTERES JUDETEAN Sistem de proiectie : Stereografic 1970 Sistem de altitudini : Stereo Marea Neagra 1975	PL. 8/134



LEGENDĂ


LIMITĂ UAT	∘	PUNCT MĂSURAT	LUNGIME LATURA
UAT Râșca DENUMIRE UAT	Aa	COTA	Aa LUNGIME LATURĂ
LIMITĂ CULOAR EXPROPRIERE		POD	IE 52840 NUMĂR CADASTRAL
SUPRAFAȚA EXPROPRIERE		GARD	
AX DRUM	•	PUNCT CONTUR	
MARGINE DRUM	3400	DENUMIRE PUNCT CONTUR	

S.C. TOPO H.A.N.S.IMPEX S.R.L.
Sediul: Str. Prof. Gregorian nr 151,Localitatea Sf.Gheorghe
Punct de lucru: Str. Povernei nr. 3, Plopeni, Prahova
Autorizație ANCPI clasa I seria RO-B-J nr.1995
Reg. Com.: J40/25033/1992
Cod unic de înreg.: RO3823176

Beneficiar:	CONSILIUL JUDETEAN CLUJ
Sediu:	Cal.Dorobantilor nr.106,Cluj-Napoca,jud. Cluj
Obiect:	MODERNIZARE SI REABILITARE DJ103K- CULOAR DE EXPROPRIERE

EXECUTANT	TOPO H.A.N.S. IMPEX S.R.L. RO-B-J NR. 1995 ing. Adrian HRUZA RO-B-F NR. 0739	SCARA 1:500 DATA 04.11.2025	PLAN TOPOGRAFIC CU AMPLASAMENTUL LUCRARII NECESAR LA EXPROPRIERE PENTRU CAUZA DE UTILITATE PUBLICA SI INTERES JUDETEAN Sistem de proiectie : Stereografic 1970 Sistem de altitudini : Sfereo Marea Neagra 1975

PL. 9/134

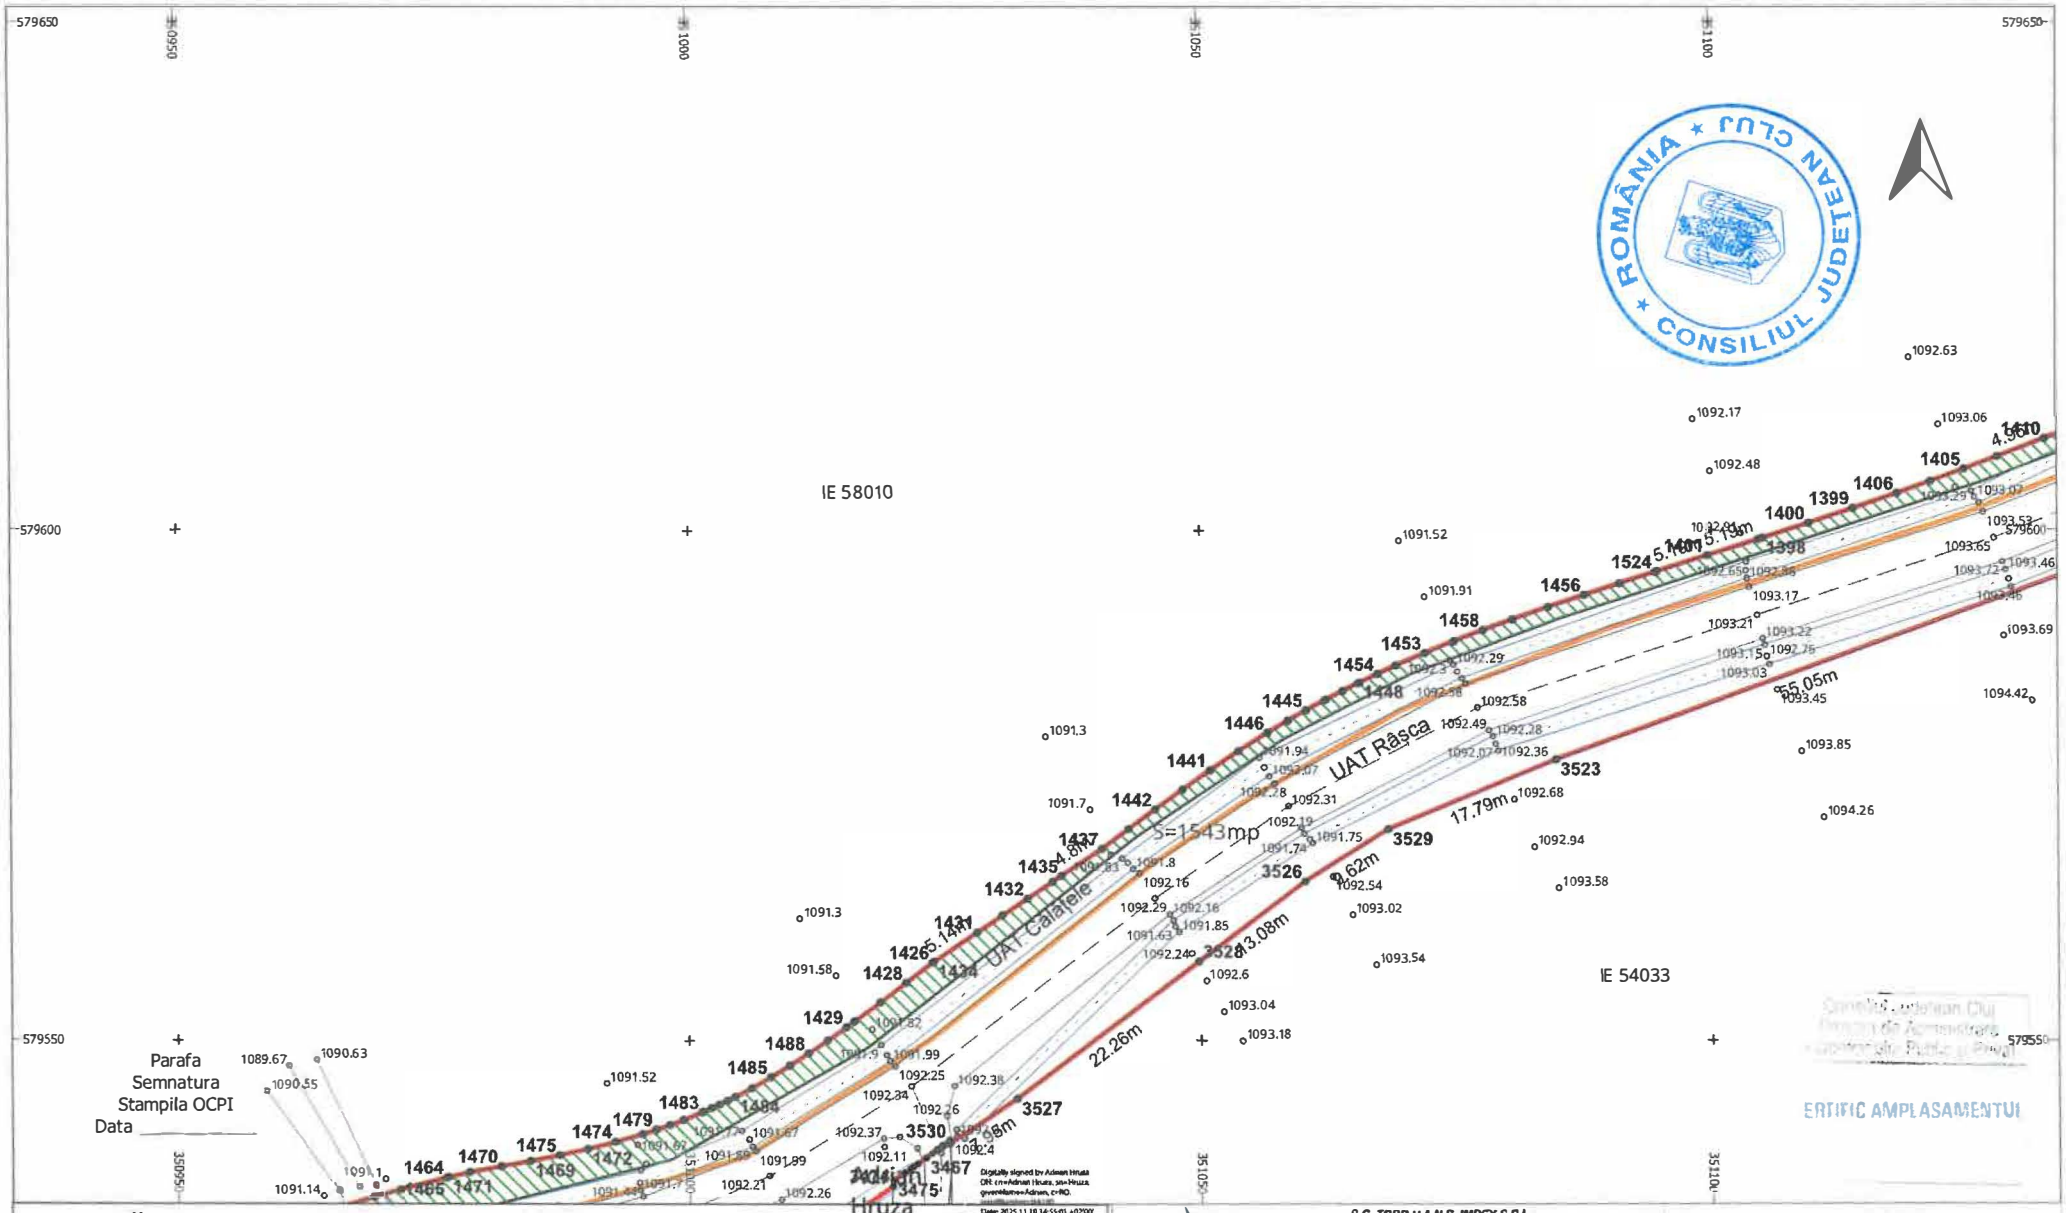


LEGENDĂ

LIMITĂ UAT	°	PUNCT MĂSURAT	LUNGIME LATURA
UAT Râșca DENUMIRE UAT	Aa	COTA	Aa LUNGIME LATURĂ
LIMITĂ CULOAR EXPROPRIERE		POD	IE 52840 NUMĂR CADASTRAL
SUPRAFAȚA EXPROPRIERE		GARD	
AX DRUM	•	PUNCT CONTUR	
MARGINE DRUM	3400	DENUMIRE PUNCT CONTUR	

S.C. TOPO H.A.N.S. IMPEX S.R.L.
Sediul: str. com. Răpunelul nr.151 ,ST apartament Birou 5,Bucureșt
Punct de lucru: Str. Poienii Lei nr. 3, Ploiești, Prahova
Autorizație ANCPI clasa I serie RO-B-J nr.1995
Reg. Com.: J40/26033/1992
Cod unic de înreg.: RO3823176

Beneficiar:	CONSILIUL JUDETEAN CLUJ
Sediu:	Cal.Dorobantilor nr.106,Cluj-Napoca,jud. Cluj
Obiect:	MODERNIZARE SI REABILITARE DJ103K-CULOAR DE EXPROPRIERE

EXECUTANT	TOPO H.A.N.S. IMPEX S.R.L. RO-B-J NR. 1995 ing. Adrian HRUZA RO-B-F NR. 0739	SCARA 1:500 DATA 04.11.2025	PLAN TOPOGRAFIC CU AMPLASAMENTUL LUCRARII NECESAR LA EXPROPRIEREA PENTRU CAUZA DE UTILITATE PUBLICA SI INTERES JUDETEAN Sistem de proiectie : Stereografic 1970 Sistem de altitudini : Sterео Marea Neagra 1975	PL. 10/134

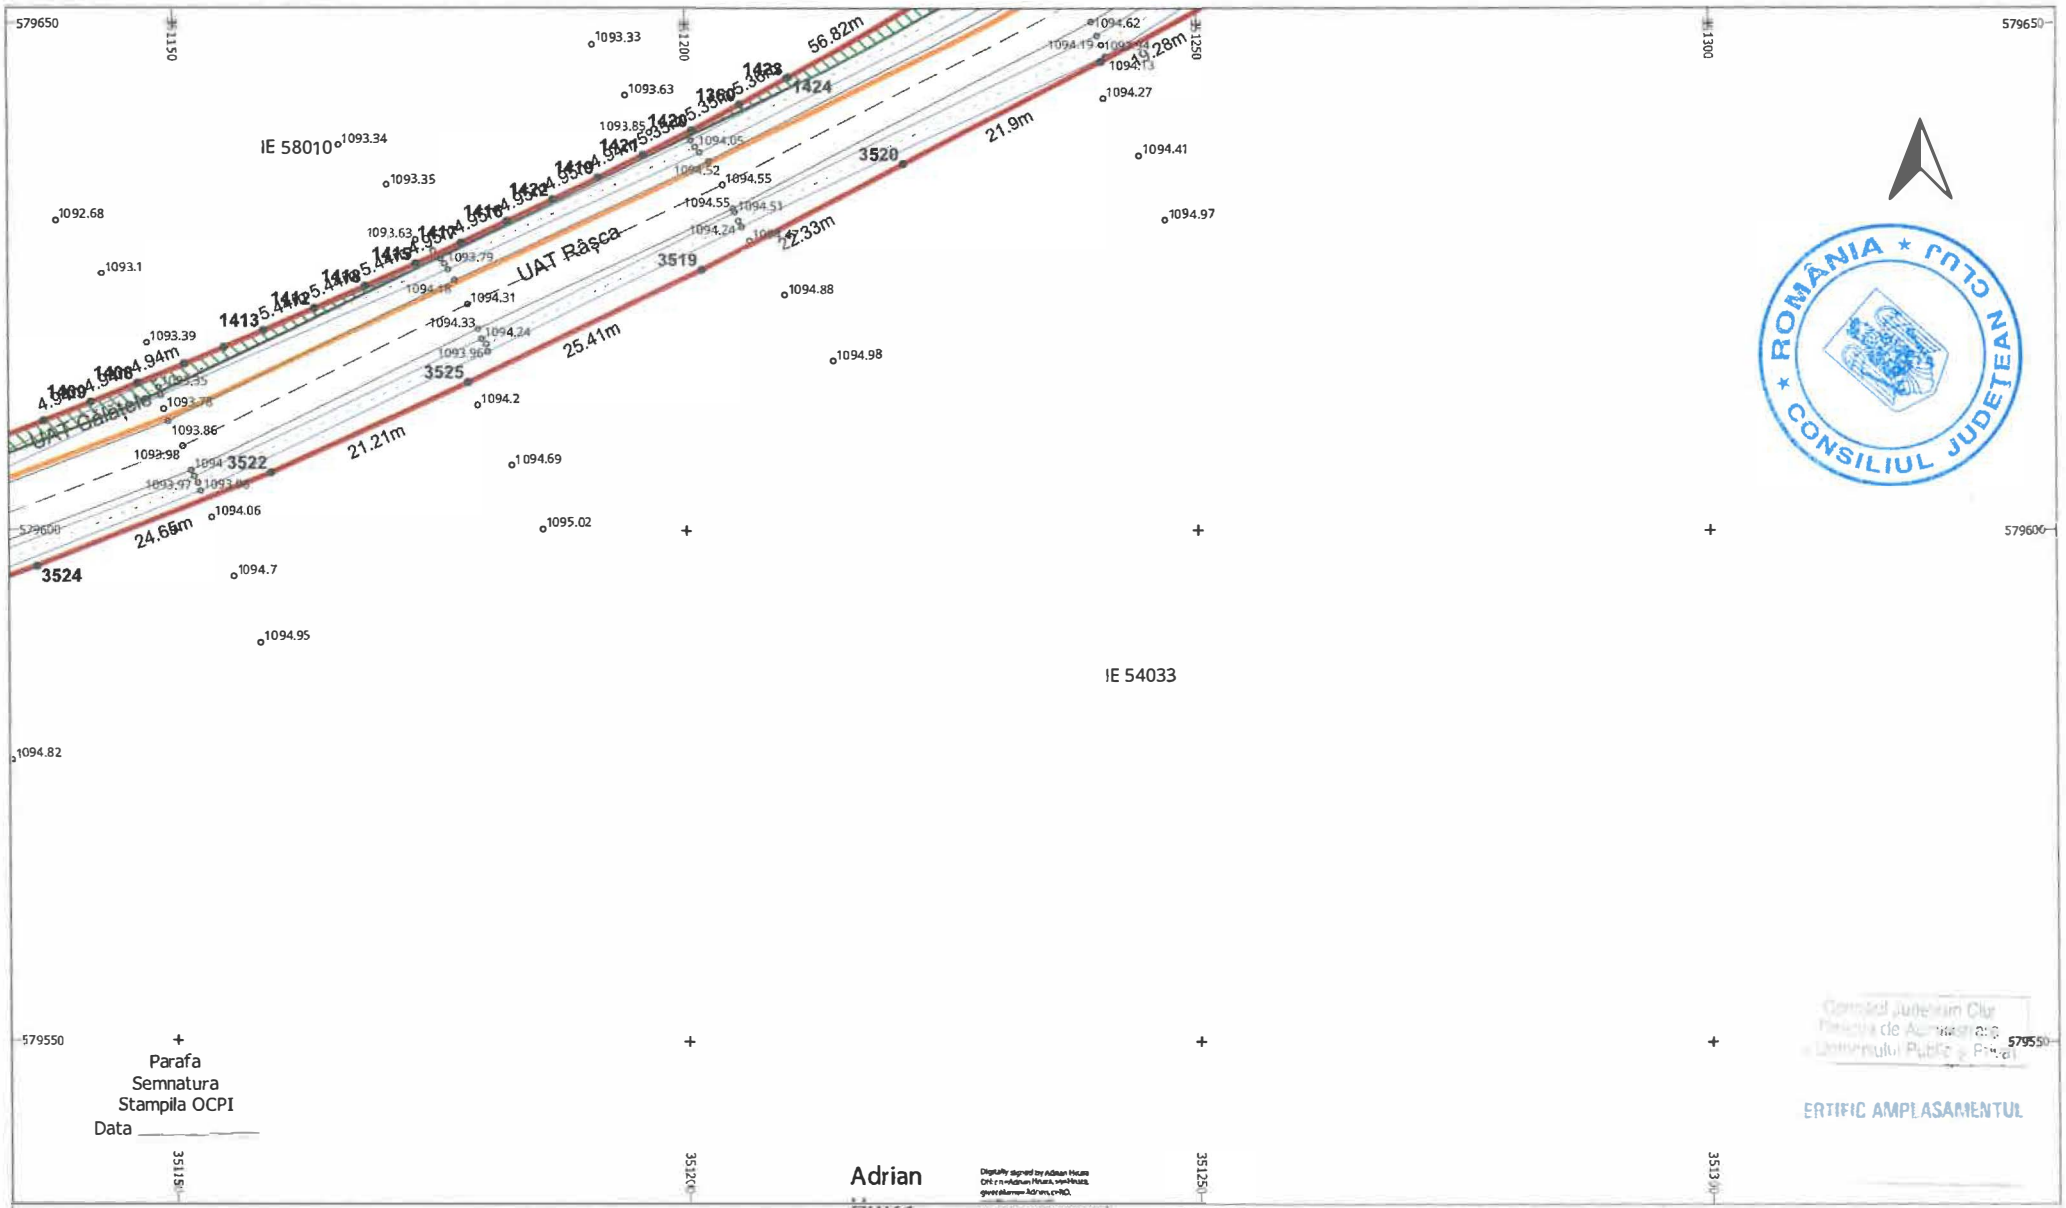

LEGENDĂ


LIMITĂ UAT	∘	PUNCT MĂSURAT	LUNGIME LATURA
UAT Râșca DENUMIRE UAT	Aa	COTA	Aa LUNGIME LATURĂ
LIMITĂ CULOAR EXPROPRIERE		POD	IE 52840 NUMĂR CADASTRAL
SUPRAFAȚA EXPROPRIERE		GARD	
AX DRUM	•	PUNCT CONTUR	
MARGINE DRUM	3400	DENUMIRE PUNCT CONTUR	

S.C. TOPO H.A.N.S. IMPEX S.R.L.
Sediul: Str. Brad Stegarului nr.151-153 camera/birou 51, Bucuresti
Punct de lucru: Str. Pacurari nr. 3, Ploiesti, Prahova
Autorizatie ANCPI clasa I seria RO-B-J nr.1995
Reg. Com.: J40/25033/1992
Cod unic de inreg.: RO3823176

Beneficiar:	CONSILIUL JUDETEAN CLUJ
Sediu:	Cal.Dorobantilor nr.106,Cluj-Napoca,jud. Cluj
Obiect:	MODERNIZARE SI REABILITARE DJ103K- CULOAR DE EXPROPRIERE

EXECUTANT	TOPO H.A.N.S. IMPEX S.R.L. RO-B-J NR. 1995 ing. Adrian HRUZA RO-B-F NR. 0739	SCARA 1:500 DATA 04.11.2025	PLAN TOPOGRAFIC CU AMPLASAMENTUL LUCRARII NECESAR LA EXPROPRIERE PENTRU CAUZA DE UTILITATE PUBLICA SI INTERES JUDETEAN Sistem de proiectie : Stereografic 1970 Sistem de altitudini : Stereo Marea Neagra 1975

PL. 11/134

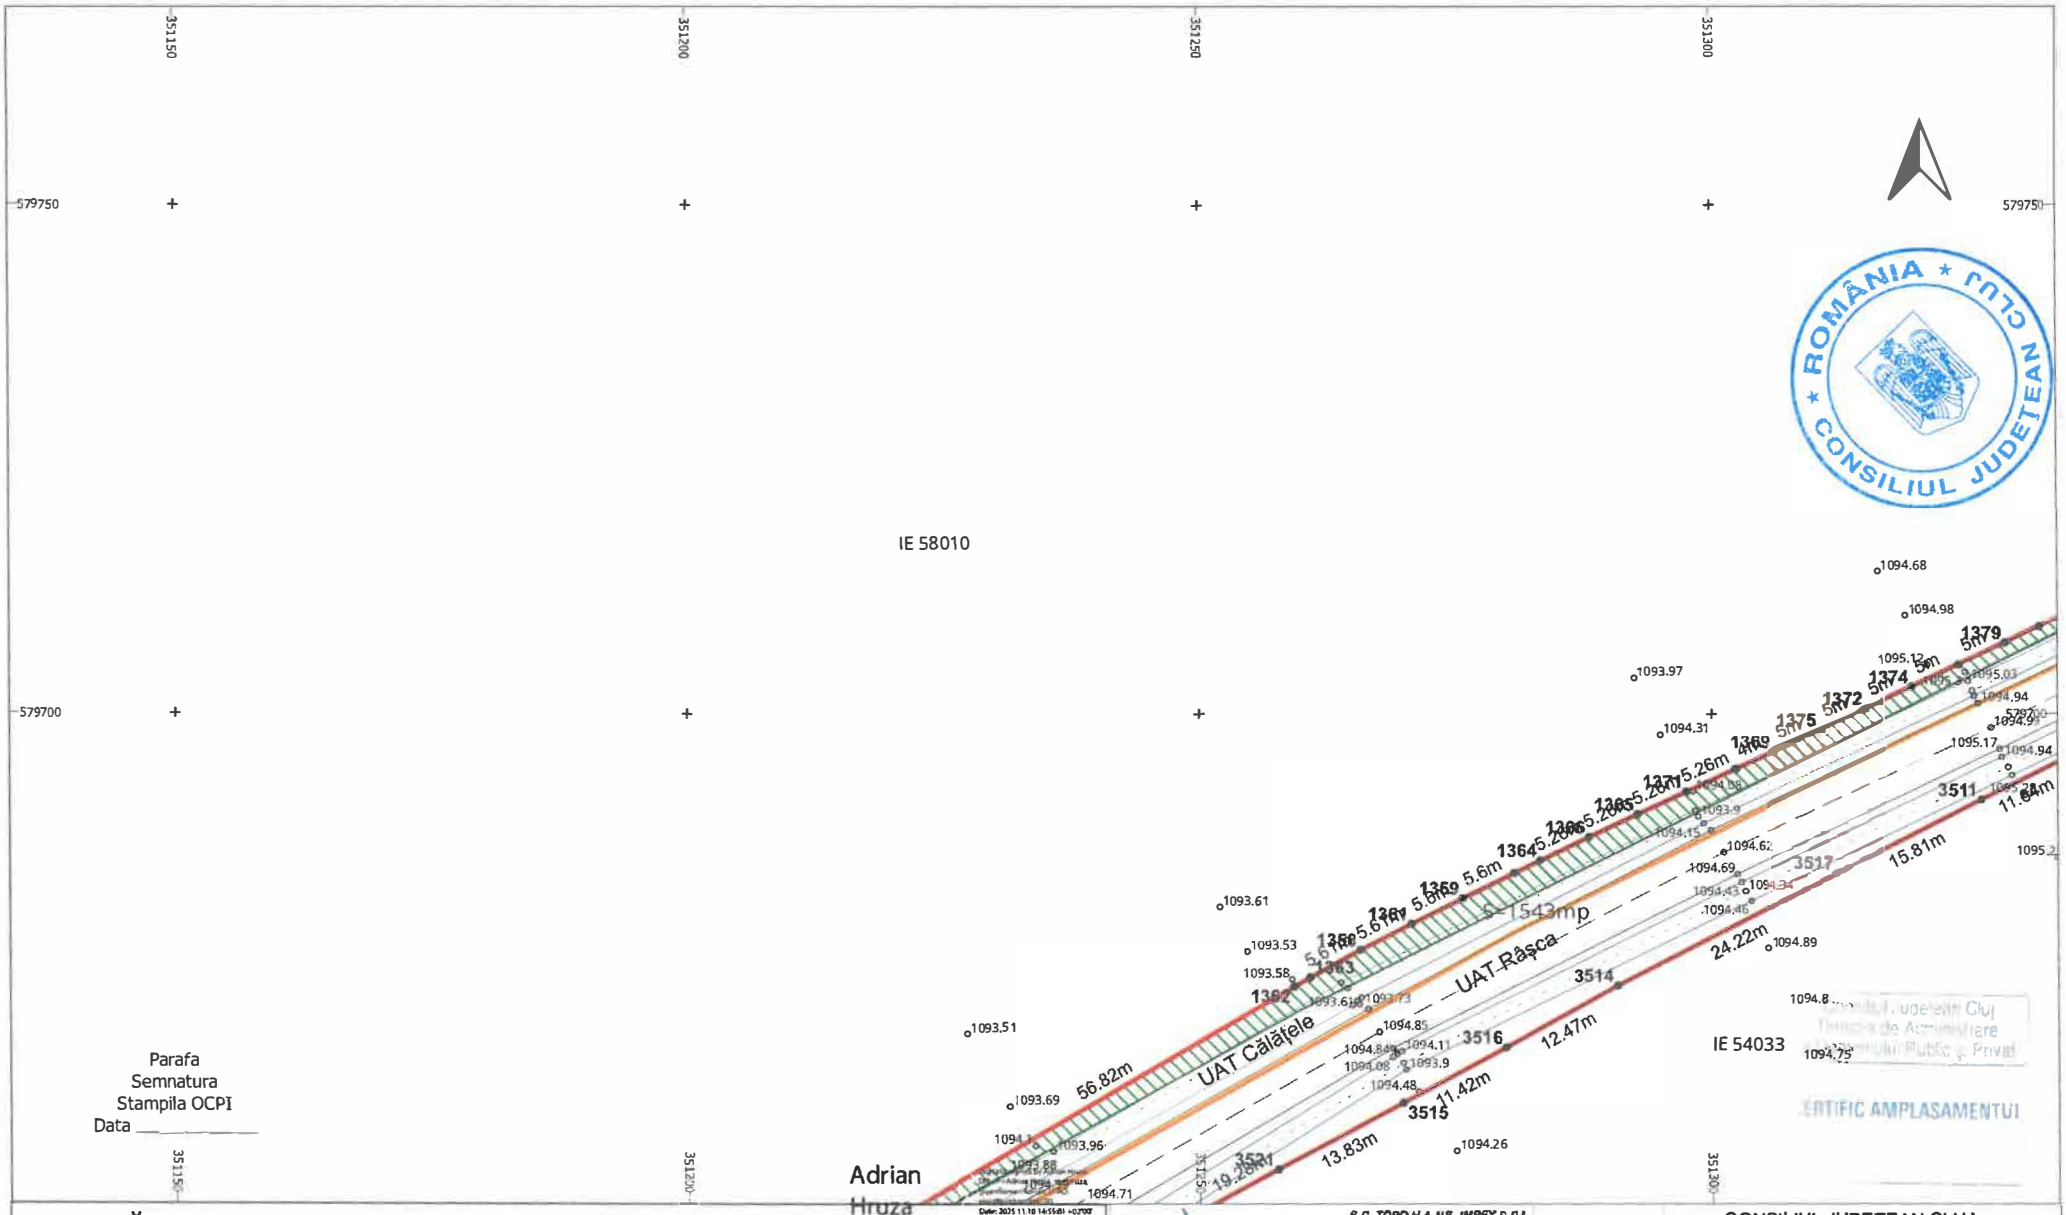

ROMÂNIA ★ CLUJ ★ CONSILIUL JUDEȚEAN

LEGENDĂ

LIMITĂ UAT	∘	PUNCT MĂSURAT	LUNGIME LATURA
UAT Râșca DENUMIRE UAT	Aa	COTA	Aa LUNGIME LATURĂ
LIMITĂ CULOAR EXPROPRIERE		POD	IE 52840 NUMĂR CADASTRAL
SUPRAFAȚA EXPROPRIERE		GARD	
AX DRUM	•	PUNCT CONTUR	
MARGINE DRUM	3400	DENUMIRE PUNCT CONTUR	

S.C. TOPO H.A.N.S. IMPEX S.R.L.
Sediul : Str. Dna. Stanca nr.141,151,corp bloc 51, Bucuresti
Punct de lucru: Str. Pacurari nr. 3, Ploiesti, Prahova
Autorizatie ANCPI clasa 1 seria RO-B-J nr.1995
Reg. Com.: J40/2503/1992
Cod unic de inreg.: RO3823176

Beneficiar:	CONSILIUL JUDETEAN CLUJ
Sediu:	Cal.Dorobantilor nr.106,Cluj-Napoca,jud. Cluj
Obiect:	MODERNIZARE SI REABILITARE DJ103K-CULOAR DE EXPROPRIERE


PLAN TOPOGRAFIC CU AMPLASAMENTUL LUCRARII NECESAR LA EXPROPRIERE PENTRU CAUZA DE UTILITATE PUBLICA SI INTERES JUDETEAN

Sistem de proiectie : Stereografic 1970
Sistemde altitudini : Sfantu Marea Neagra 1975

EXECUTANT	TOPO H.A.N.S. IMPEX S.R.L. RO-B-J NR. 1995 ing. Adrian HRUZA RO-B-F NR. 0739	SCARA 1:500 DATA 04.11.2025	PL. 12/134

Consiliul Judetean Cluj
Direcția de Administrare
a Domeniului Public și Privat

CERTIFIC AMPLASAMENTUL

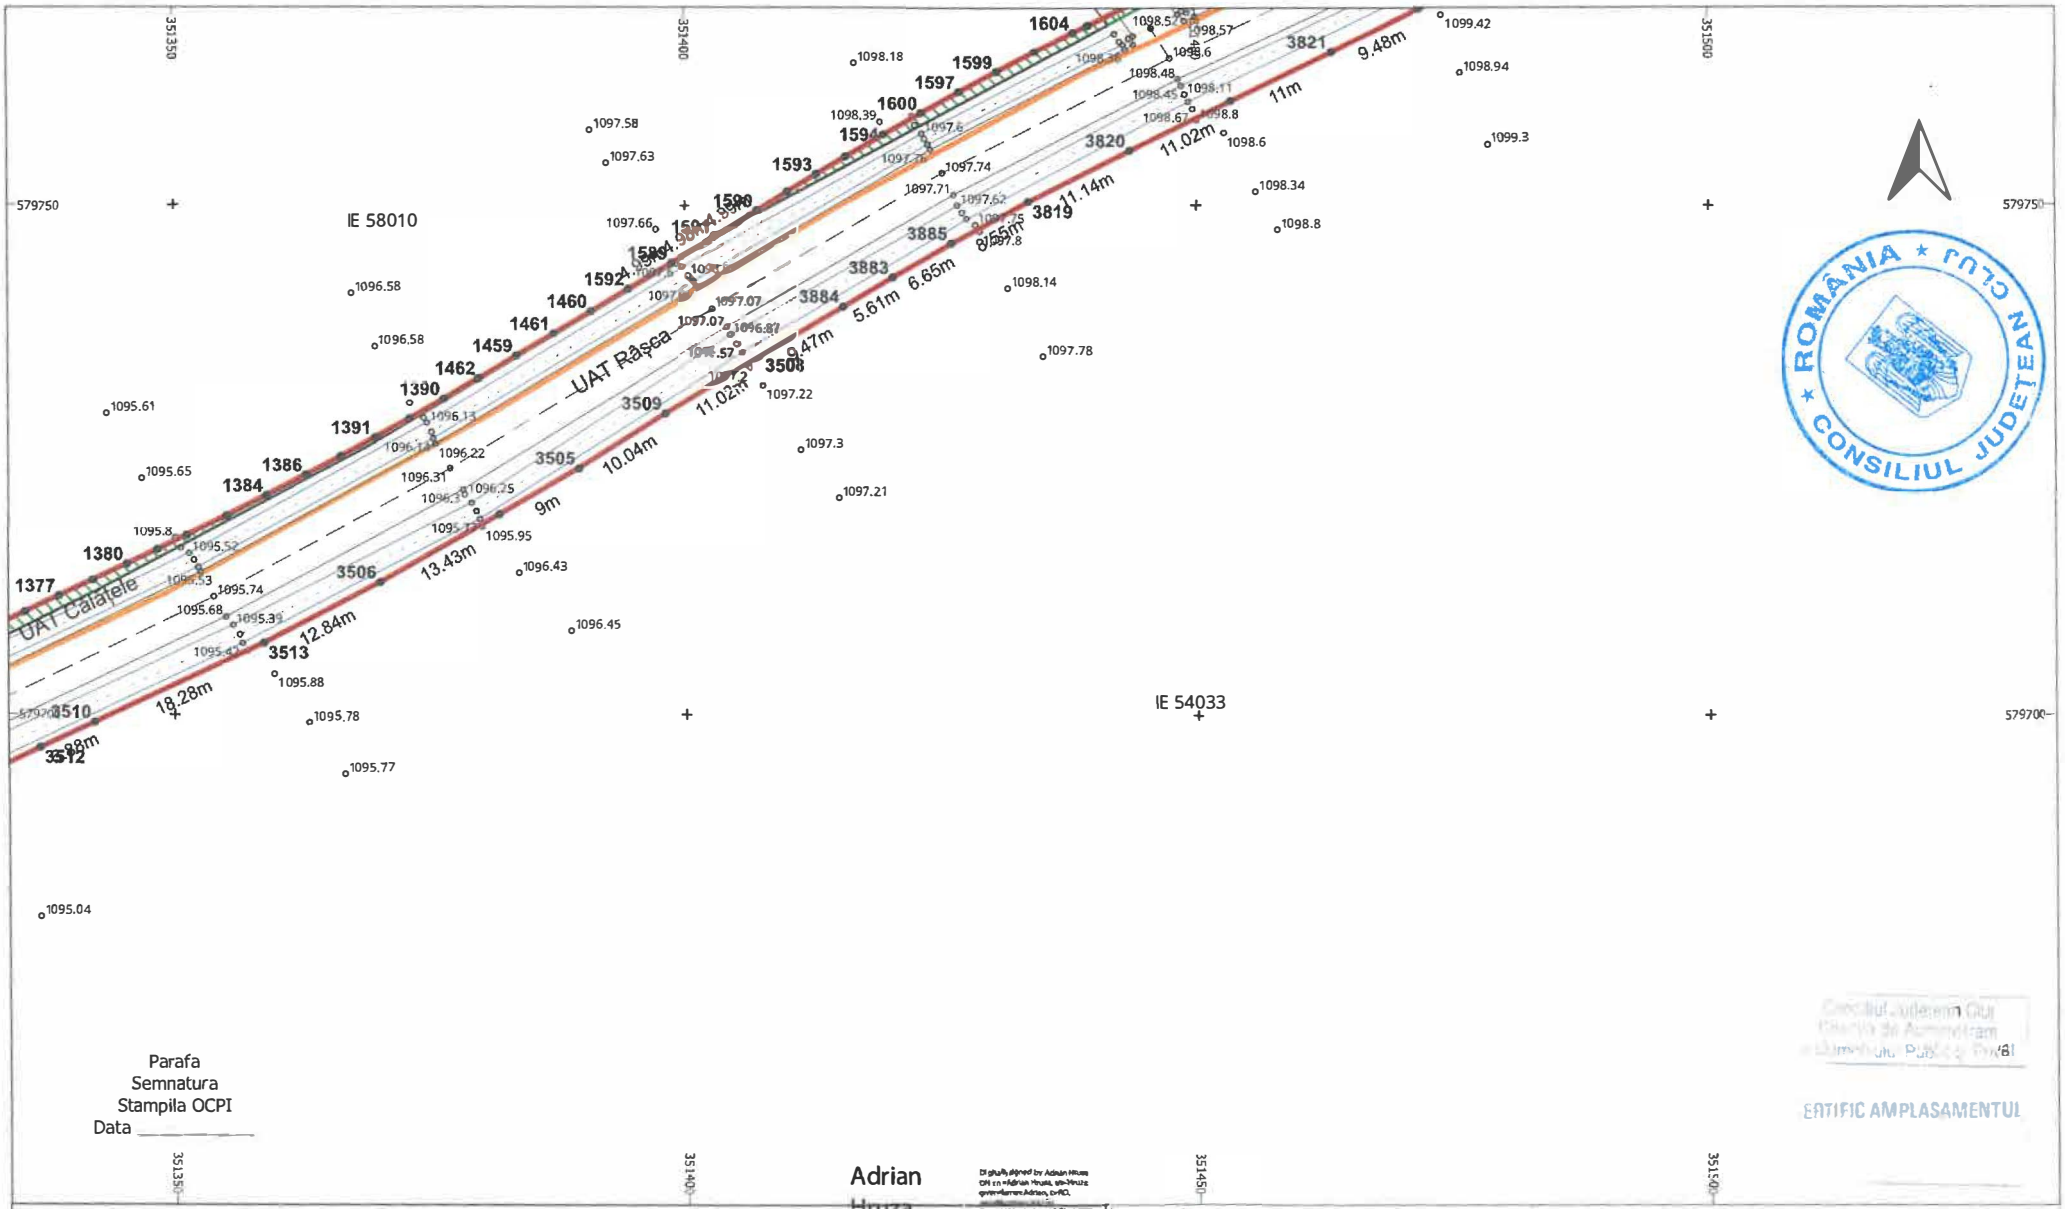

ROMÂNIA ★ JUDEȚUL CLUJ ★ CONSILIUL JUDEȚEAN

Parafa
Semnatura
Stampila OCPI
Data _____

Adrian Hruza

Digitally signed by Adrian Hruza
DN: cn=Adrian Hruza, o=Topo H.A.N.S. IMPEX S.R.L., ou=Inginer Adrian, c=RO
Date: 2025.11.10 14:55:05 +02'00'

Consiliul Județean Cluj
Direcția de Administrare a Domeniului Public și Privat

EATIFIC AMPLASAMENTUL

LEGENDĂ

LIMITĂ UAT	∘	PUNCT MĂSURAT	LUNGIME LATURA
UAT Râșca DENUMIRE UAT	Aa	COTA	Aa LUNGIME LATURĂ
LIMITĂ CULOAR EXPROPRIERE		POD	IE 52840 NUMĂR CADASTRAL
SUPRAFAȚA EXPROPRIERE		GARD	
AX DRUM	•	PUNCT CONTUR	
MARGINE DRUM	3400	DENUMIRE PUNCT CONTUR	


S.C. TOPO H.A.N.S. IMPEX S.R.L.
Sediul: Str. Ion Strejnicu nr.151-153,sector 3,Bucuresti
Punct de lucru: Str. Poienilor nr. 3, Ploiesti, Prahova
Autorizație ANCPI clasa I seria RO-B-J nr.1995
Reg. Com.: J40/25033/1992
Cod unic de inreg.: RO3823176

EXECUTANT: TOPO H.A.N.S. IMPEX S.R.L.
RO-B-J NR. 1995
Ing. Adrian HRUZA
RO-B-F NR. 0739

Beneficiar: CONSILIUL JUDETEAN CLUJ
Sediu: Cal.Dorobantilor nr.106,Cluj-Napoca,jud. Cluj
Obiect: MODERNIZARE SI REABILITARE DJ103K-CULOAR DE EXPROPRIERE

PLAN TOPOGRAFIC CU AMPLASAMENTUL LUCRARII NECESAR LA EXPROPRIERE PENTRU CAUZA DE UTILITATE PUBLICA SI INTERES JUDETEAN

SCARA 1:500
DATA 04.11.2025
Sistem de proiectie : Stereografic 1970
Sistem de altitudini : Sistem Marea Neagra 1975
PL. 13/134

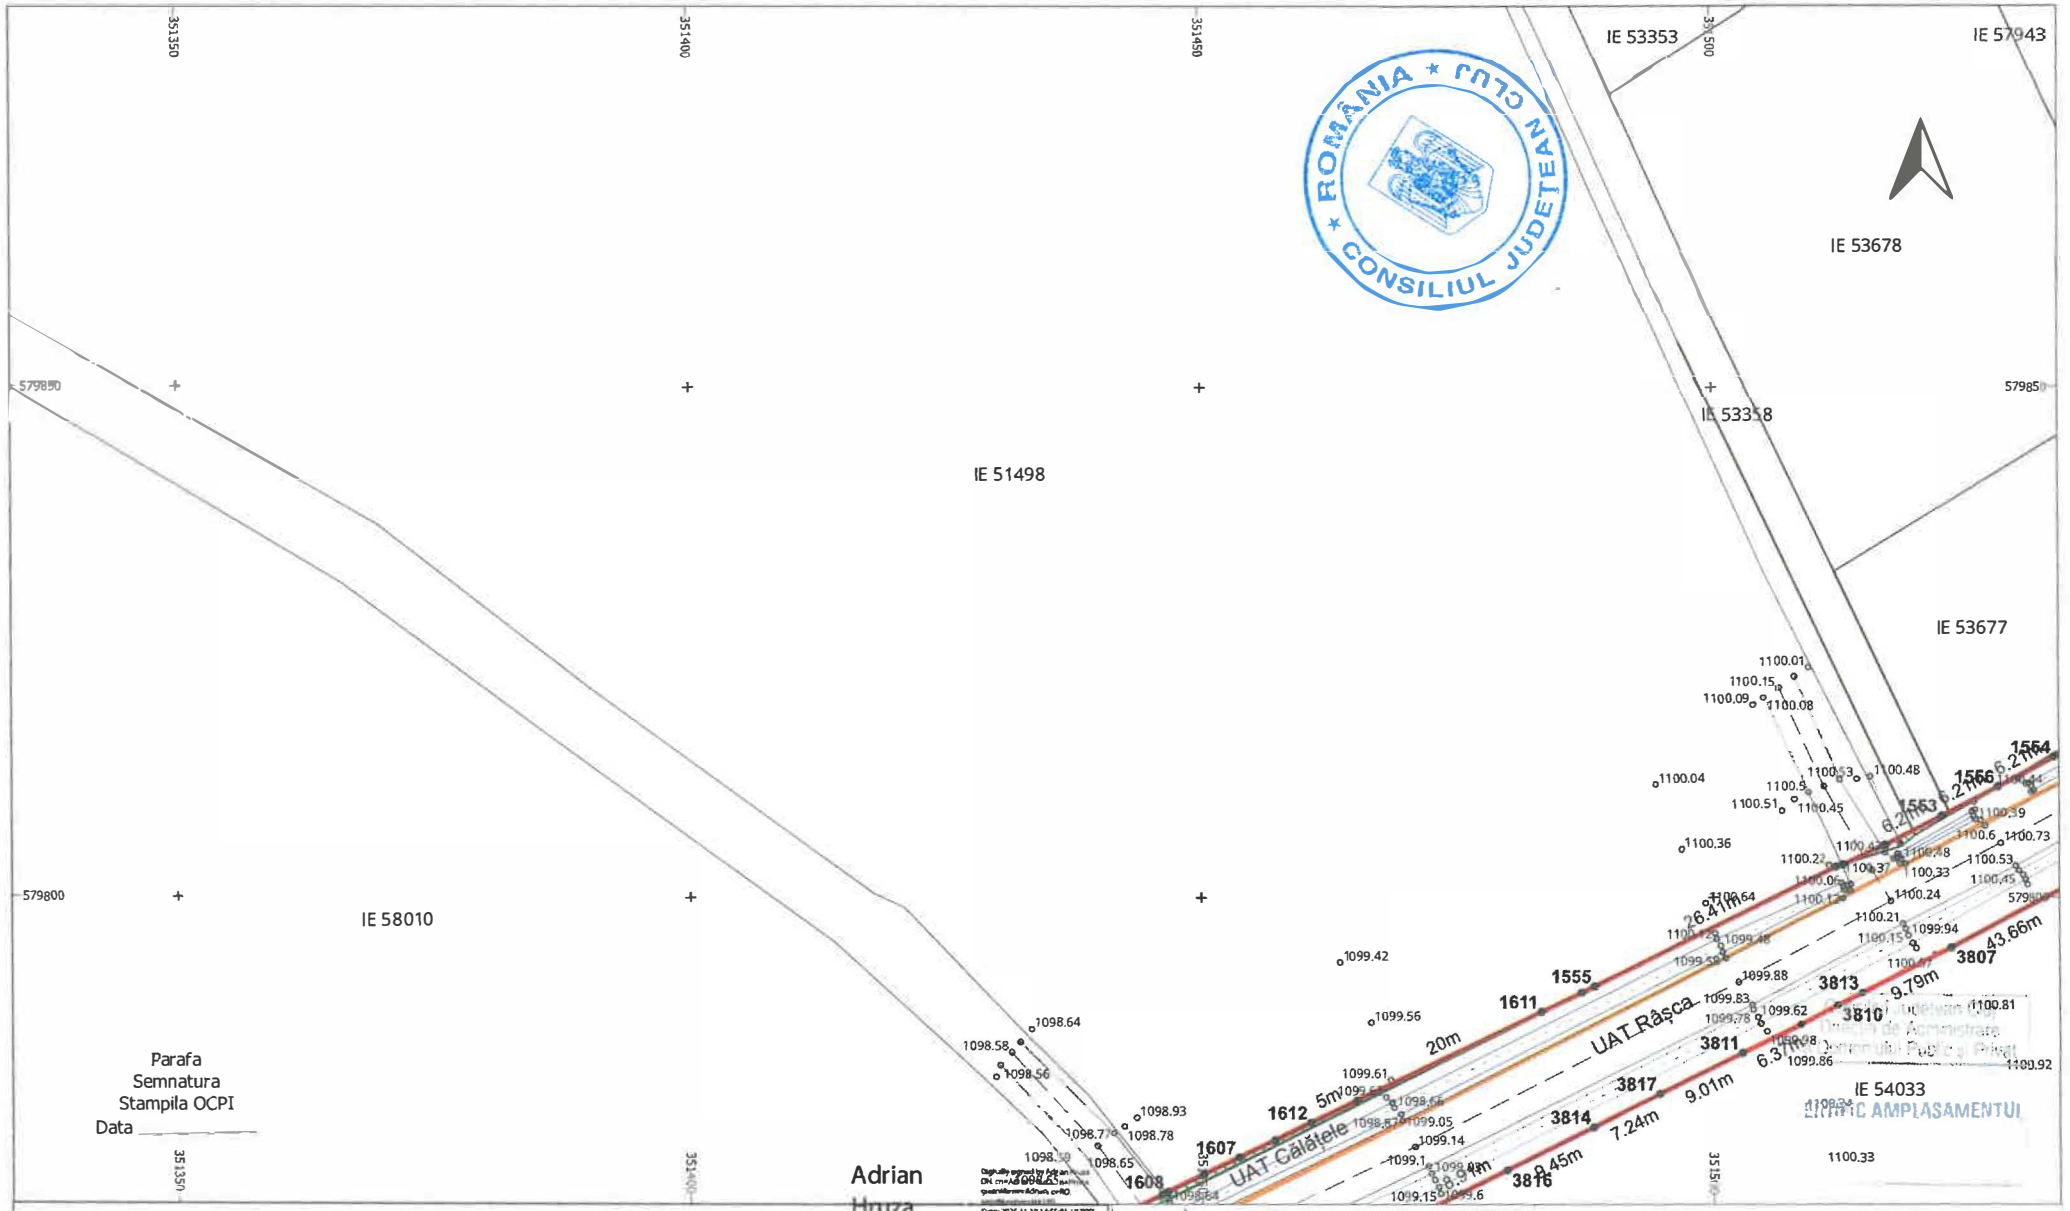


LEGENDĂ

LIMITĂ UAT	∘	PUNCT MĂSURAT	LUNGIME LATURA
UAT Râșca DENUMIRE UAT	Aa	COTA	Aa LUNGIME LATURĂ
LIMITĂ CULOAR EXPROPRIERE		POD	IE 52840 NUMĂR CADASTRAL
SUPRAFAȚA EXPROPRIERE		GARD	
AX DRUM	•	PUNCT CONTUR	
MARGINE DRUM	3400	DENUMIRE PUNCT CONTUR	

S.C. TOPO H.A.N.S. IMPEX S.R.L.
Sediul: Str. Dem. Negruzzi nr.151-153, Loc.nr.www.11, Bucuresti
Punct de lucru: Str. Povernei nr. 3, Ploiesti, Prahova
Autorizatie ANCPI clasa I seria RO-B-J nr.1995
Reg. Com.: J40/25033/1992
Cod unic de inreg.: RO3823176

Beneficiar:	CONSILIUL JUDETEAN CLUJ
Sediu:	Cal.Dorobantilor nr.106,Cluj-Napoca,jud. Cluj
Obiect:	MODERNIZARE SI REABILITARE DJ103K-CULOAR DE EXPROPRIERE
	PLAN TOPOGRAFIC CU AMPLASAMENTUL LUCRARII NECESAR LA EXPROPRIERE PENTRU CAUZA DE UTILITATE PUBLICA SI INTERES JUDETEAN
	Sistem de proiectie : Stereografic 1970
	Sistem de altitudini : Stereo Marea Neagra 1975
SCARA	1:500
DATA	04.11.2025
PL.	14/134

EXECUTANT
TOPO H.A.N.S. IMPEX S.R.L.
RO-B-J NR. 1995
ing. Adrian HRUZA
RO-B-F NR. 0739

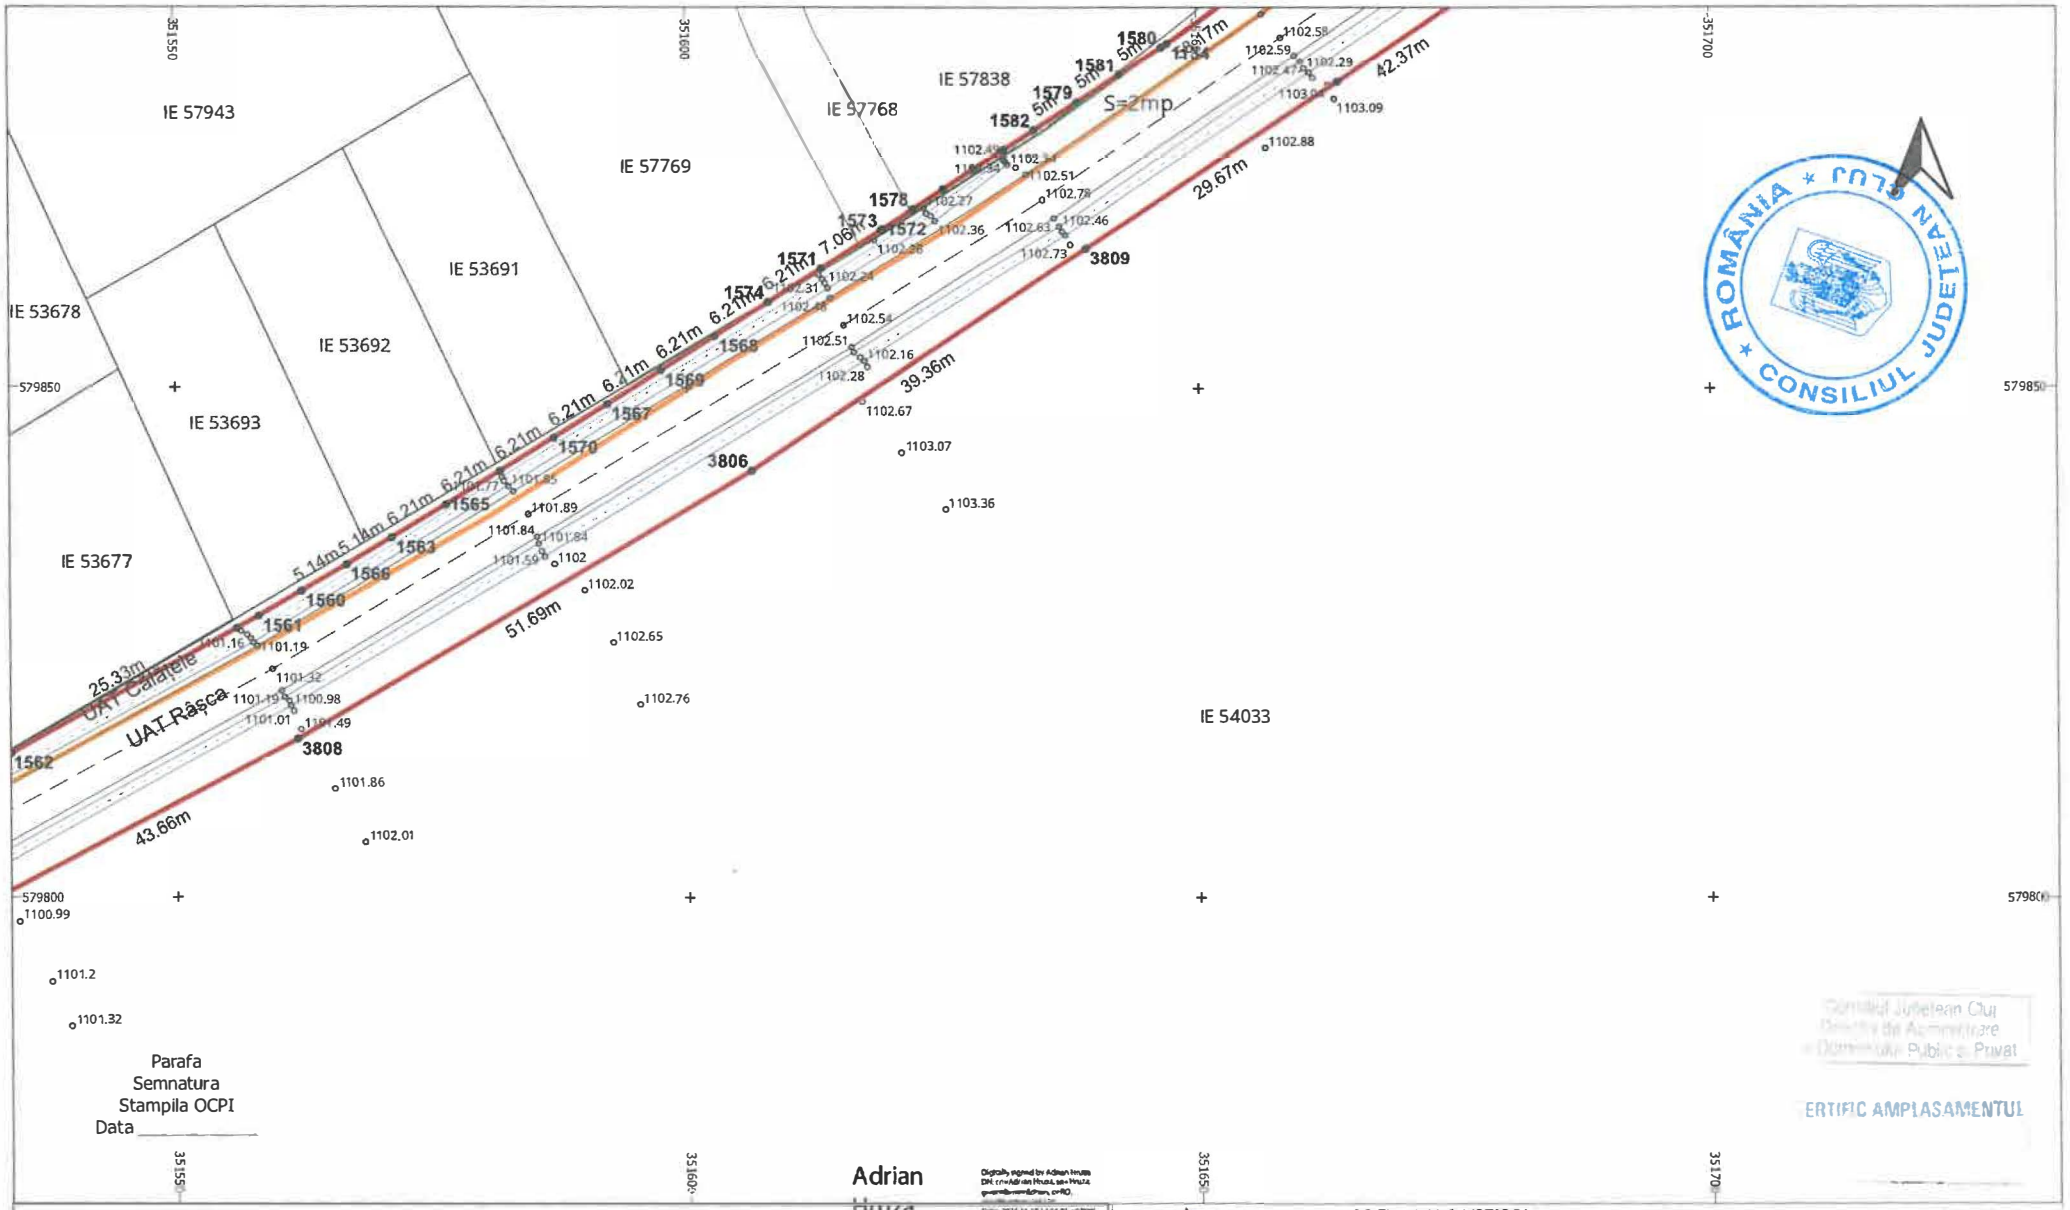

ROMÂNIA * CONSILIUL JUDEȚEAN CLUJ *

Consiliul Județean Cluj
Direcția de Administrare a Domeniului Public și Privat

CERTIFIC AMPLASAMENTUL

Adrian Hruza

LEGENDĂ

LIMITĂ UAT	PUNCT MĂSURAT	LUNGIME LATURA
UAT Râșca DENUMIRE UAT	Aa COTA	Aa LUNGIME LATURĂ
LIMITĂ CULOAR EXPROPRIERE	POD	IE 52840 NUMĂR CADASTRAL
SUPRAFAȚA EXPROPRIERE	GARD	
AX DRUM	PUNCT CONTUR	
MARGINE DRUM	3400 DENUMIRE PUNCT CONTUR	


S.C. TOPO H.A.N.S. IMPEX S.R.L.
Autorizație ANCPI clasa I seria RO-B-J nr.1995
Reg. Com.: J40/23033/1992
Cod unic de înreg.: RO3823176

Beneficiar:	CONSILIUL JUDETEAN CLUJ
Sediu:	Cal.Dorobantilor nr.106,Cluj-Napoca,jud. Cluj
Obiect:	MODERNIZARE SI REABILITARE DJ103K-CULOAR DE EXPROPRIERE

PLAN TOPOGRAFIC CU AMPLASAMENTUL LUCRARII NECESAR LA EXPROPRIERE PENTRU CAUZA DE UTILITATE PUBLICA SI INTERES JUDETEAN

Sistem de proiectie : Stereografic 1970
Sistem de altitudini : Stereo Marea Neagra 1975

EXECUTANT	TOPO H.A.N.S. IMPEX S.R.L. RO-B-J NR. 1995 Ing. Adrian HRUZA RO-B-F NR. 0739	SCARA 1:500 DATA 04.11.2025	PL. 15/134

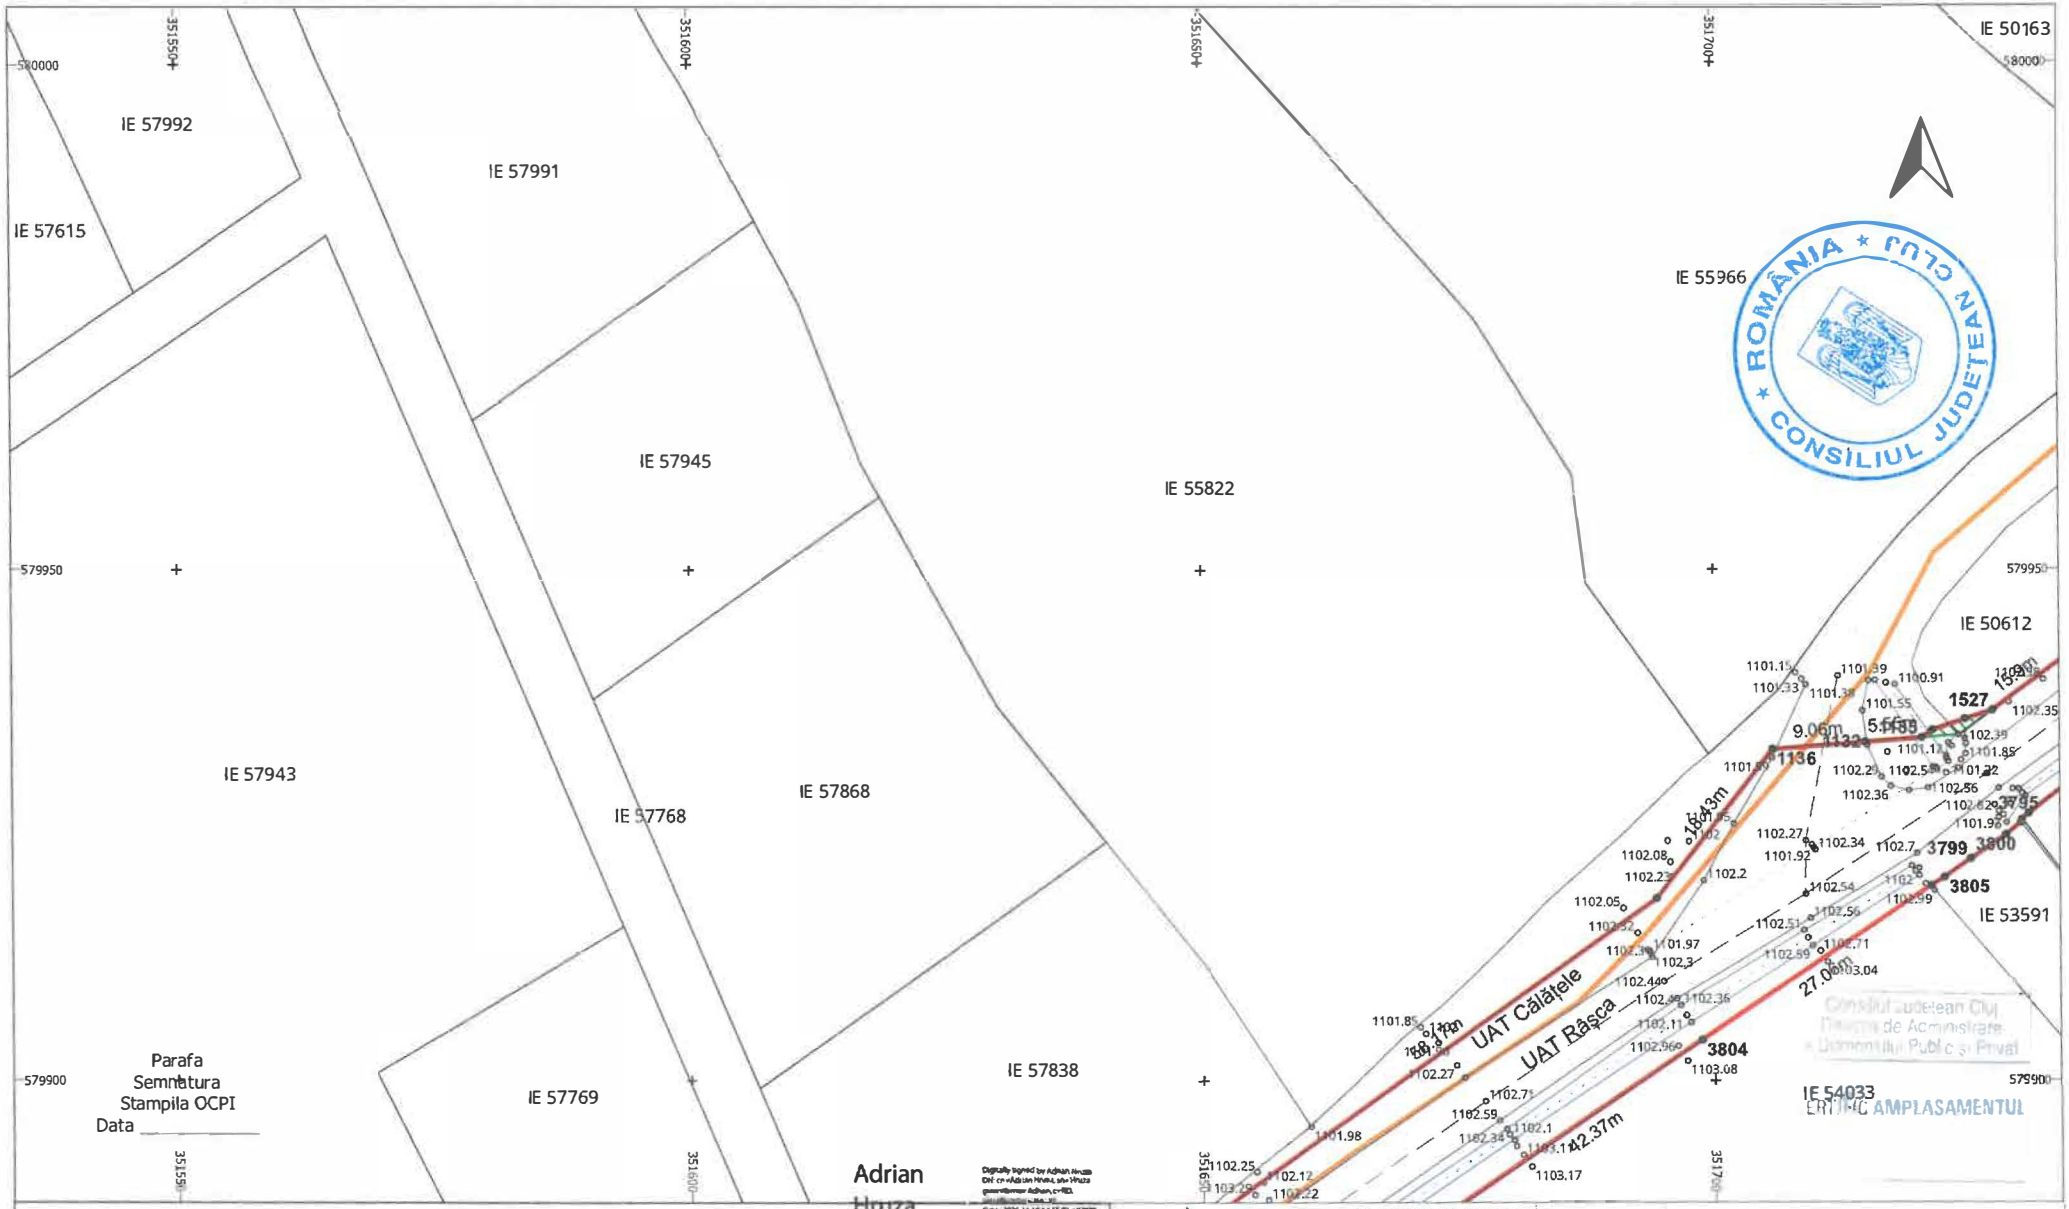

LEGENDĂ

LIMITĂ UAT	°	PUNCT MĂSURAT	LUNGIME LATURA
UAT Râșca DENUMIRE UAT	Aa	COTA	Aa LUNGIME LATURĂ
LIMITĂ CULOAR EXPROPRIERE		POD	IE 52840 NUMĂR CADASTRAL
SUPRAFAȚA EXPROPRIERE		GARD	
AX DRUM	•	PUNCT CONTUR	
MARGINE DRUM	3400	DENUMIRE PUNCT CONTUR	

ROMÂNIA * CLUJ * CONSILIUL JUDEȚEAN


S.C. TOPO H.A.N.S. IMPEX S.R.L.
Sediul: Str. Drm. Stegarului nr.151 152, sector/mun.31, București
Punct de lucru: Str. Poienilei nr. 3, Plenița, Prahova
Autorizație ANCPI clasa I seria RO-B-J nr.1995
Reg. Com.: J40/25033/1992
Cod unic de înreg.: RO3823176

Beneficiar:	CONSILIUL JUDETEAN CLUJ
Sediu:	Cal.Dorobantilor nr.106,Cluj-Napoca,jud. Cluj
Obiect:	MODERNIZARE SI REABILITARE DJ103K- CULOAR DE EXPROPRIERE

PLAN TOPOGRAFIC CU AMPLASAMENTUL LUCRARII NECESAR LA EXPROPRIERE PENTRU CAUZA DE UTILITATE PUBLICA SI INTERES JUDETEAN

Sistem de proiectie : Stereografic 1970
Sistem de altitudini : Stereo Marea Neagra 1975

EXECUTANT	TOPO H.A.N.S. IMPEX S.R.L. RO-B-J NR. 1995 ing. Adrian HRUZA RO-B-F NR. 0739	SCARA 1:500	PL. 16/134
		DATA 04.11.2025	

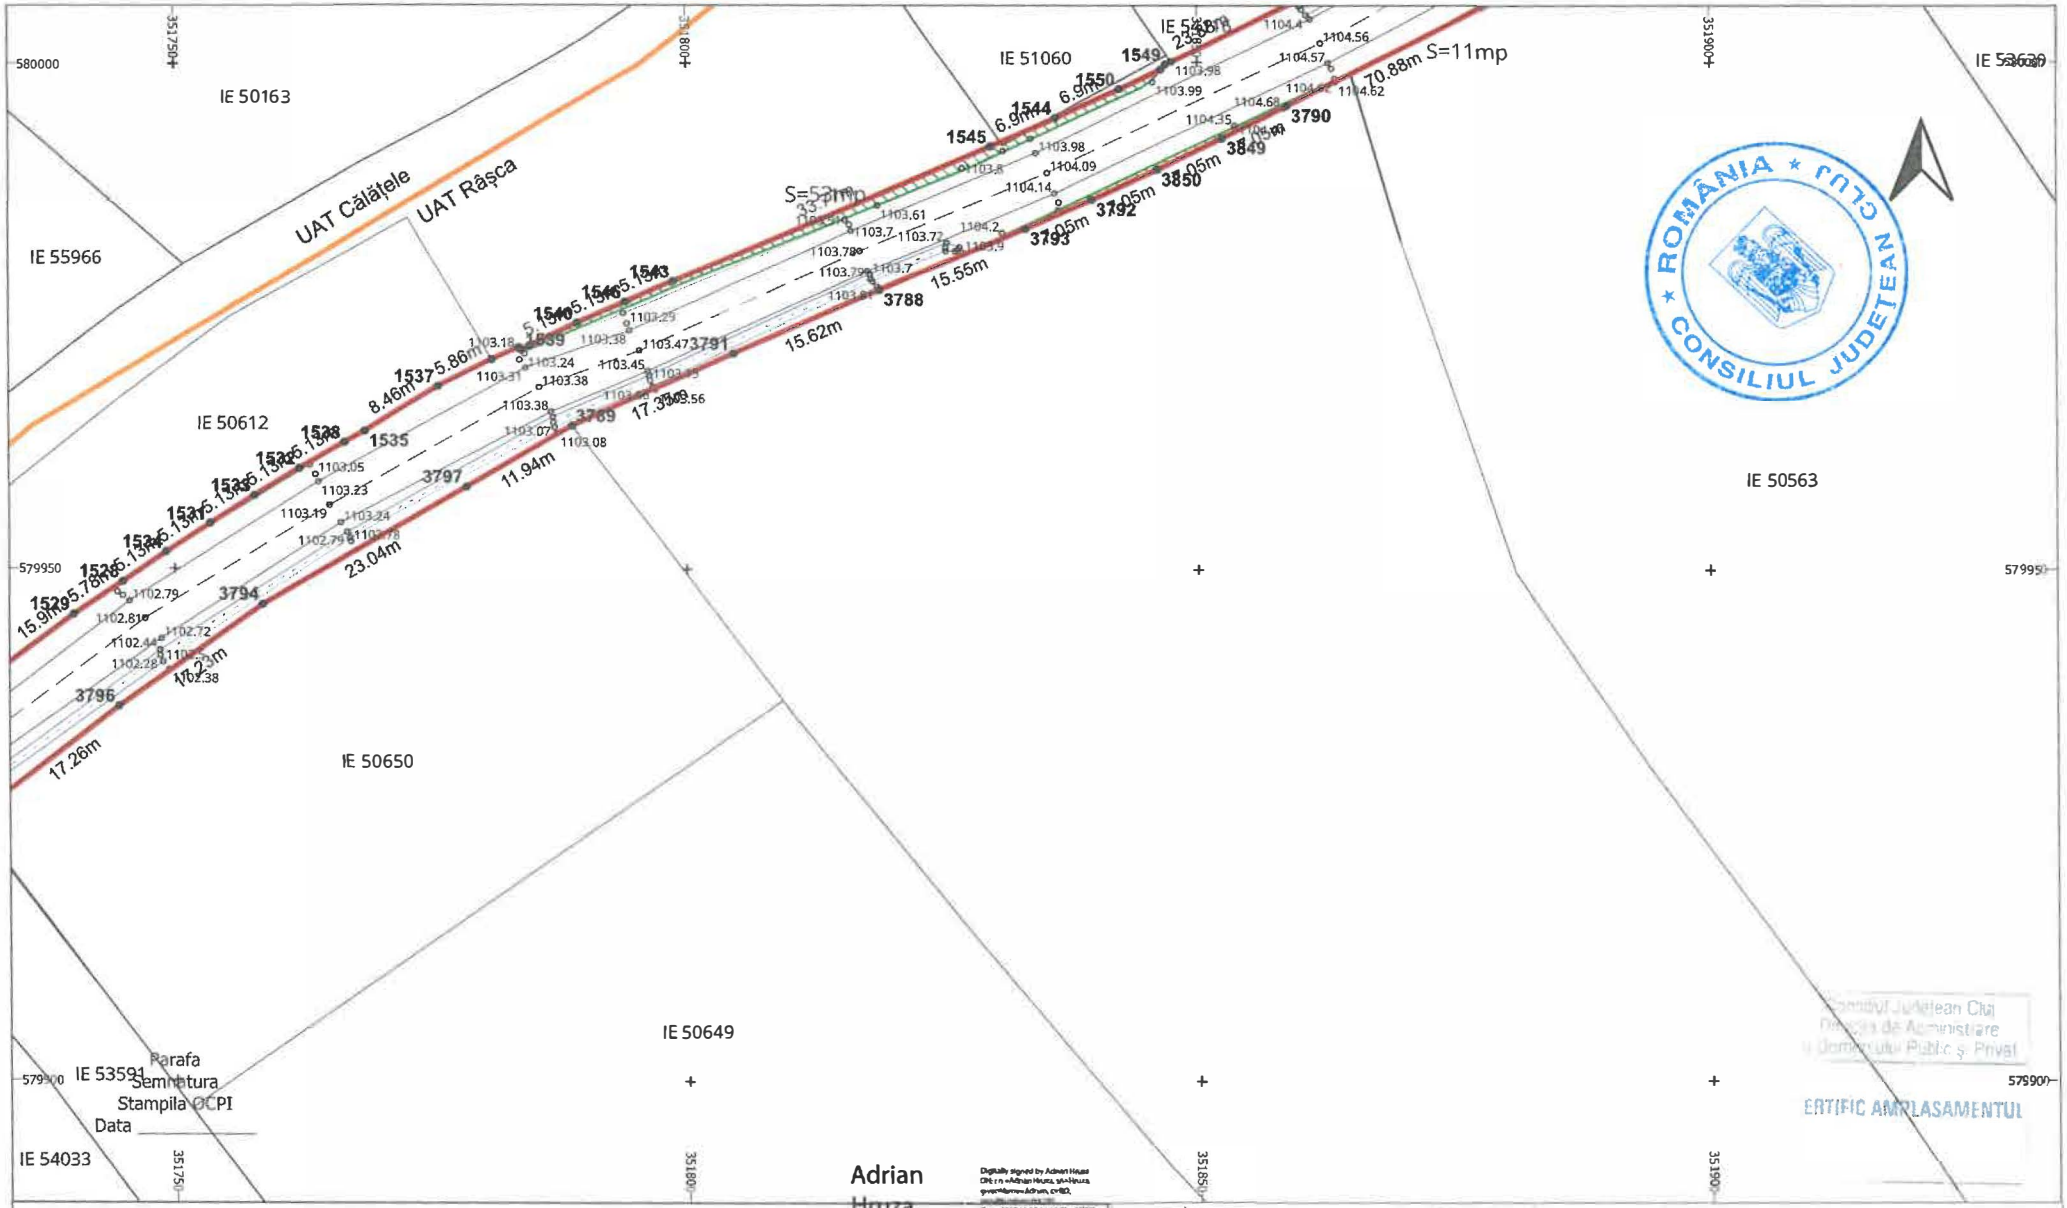


LEGENDĂ

LIMITĂ UAT	∘	PUNCT MĂSURAT	LUNGIME LATURA
UAT Râșca DENUMIRE UAT	Aa	COTA	Aa LUNGIME LATURĂ
LIMITĂ CULOAR EXPROPRIERE		POD	IE 52840 NUMĂR CADASTRAL
SUPRAFAȚA EXPROPRIERE		GARD	
AX DRUM	•	PUNCT CONTUR	
MARGINE DRUM	3400	DENUMIRE PUNCT CONTUR	

S.C. TOPO H.A.N.S. IMPEX S.R.L.
Sediul: Str. dim. Simpo Alin nr. 153-155 Loc. Iuliu Maniu, Jud. Bucuresti
Punct de lucru: Str. Poienelei nr. 3, Pitești, Prahova
Autorizație ANCPI clasa I serie RO-B-J nr. 1995
Reg. Com.: J40/25033/1992
Cod unic de înreg.: RO3823176

Beneficiar:	CONSILIUL JUDETEAN CLUJ
Sediu:	Cal.Dorobantilor nr.106,Cluj-Napoca,jud. Cluj
Obiect:	MODERNIZARE SI REABILITARE DJ103K-CULOAR DE EXPROPRIERE
	PLAN TOPOGRAFIC CU AMPLASAMENTUL LUCRARII NECESAR LA EXPROPRIERE PENTRU CAUZA DE UTILITATE PUBLICA SI INTERES JUDETEAN
	Sistem de proiectie : Stereografic 1970
	Sistem de altitudini : Sulina Marea Neagra 1975
EXECUTANT	TOPO H.A.N.S. IMPEX S.R.L. RO-B-J NR. 1995 ing. Adrian HRUZA RO-B-F NR. 0739
SCARA 1:500	
DATA 04.11.2025	
PL.	17/134

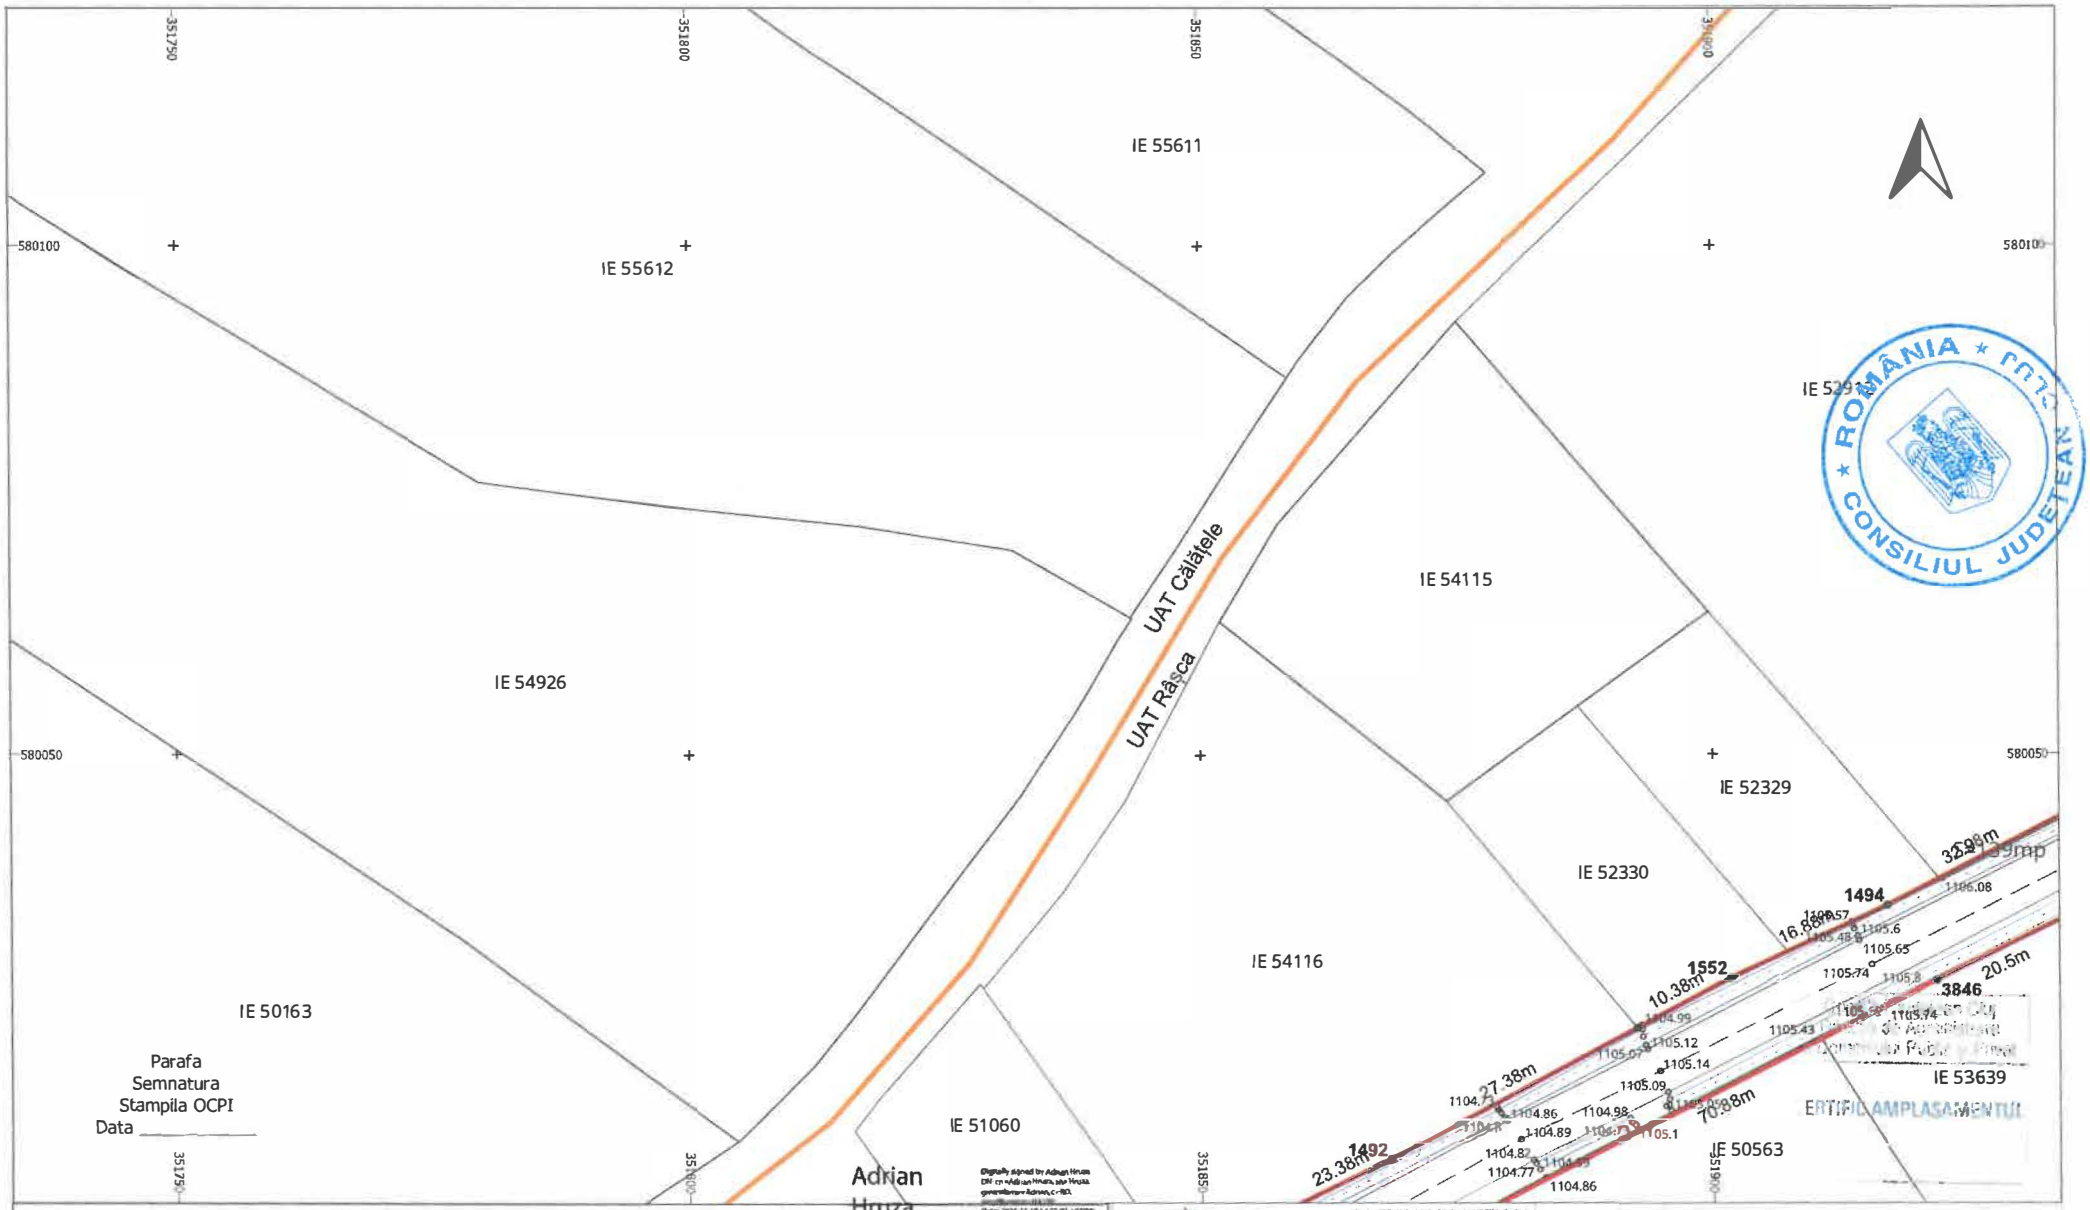

ROMÂNIA
CONSILIUL JUDETEAN

LEGENDĂ


LIMITĂ UAT	∘	PUNCT MĂSURAT	LUNGIME LATURA
UAT Rășca DENUMIRE UAT	Aa	COTA	Aa LUNGIME LATURĂ
LIMITĂ CULOAR EXPROPRIERE		POD	IE 52840 NUMĂR CADASTRAL
SUPRAFAȚA EXPROPRIERE		GARD	
AX DRUM	•	PUNCT CONTUR	
MARGINE DRUM	3400	DENUMIRE PUNCT CONTUR	

S.C. TOPO H.A.N.S. IMPEX S.R.L.
Sediul: Str. Drm. Stegarului nr.153-155,sector.1sect.3,Bucuresti
Punct de lucru: Str. Potentei nr. 3, Ploiesti, Prahova
Autorizatie ANCPI clasa I sens RO-B-J nr.1995
Reg. Com.: J40/2633/1992
Cod unic de inreg.: RO3823176

Beneficiar:	CONSILIUL JUDETEAN CLUJ
Sediu:	Cal.Dorobantilor nr.106,Cluj-Napoca,jud. Cluj
Obiect:	MODERNIZARE SI REABILITARE DJ103K- CULOAR DE EXPROPRIERE

EXECUTANT	TOPO H.A.N.S. IMPEX S.R.L. RO-B-J NR. 1995 Ing. Adrian HRUZA RO-B-F NR. 0739	SCARA 1:500 DATA 04.11.2025	PLAN TOPOGRAFIC CU AMPLASAMENTUL LUCRARII NECESAR LA EXPROPRIERE PENTRU CAUZA DE UTILITATE PUBLICA SI INTERES JUDETEAN Sistem de proiectie : Stereografic 1970 Sistem de altitudini : Stereo MareaNeagra 1975

PL. 18/134

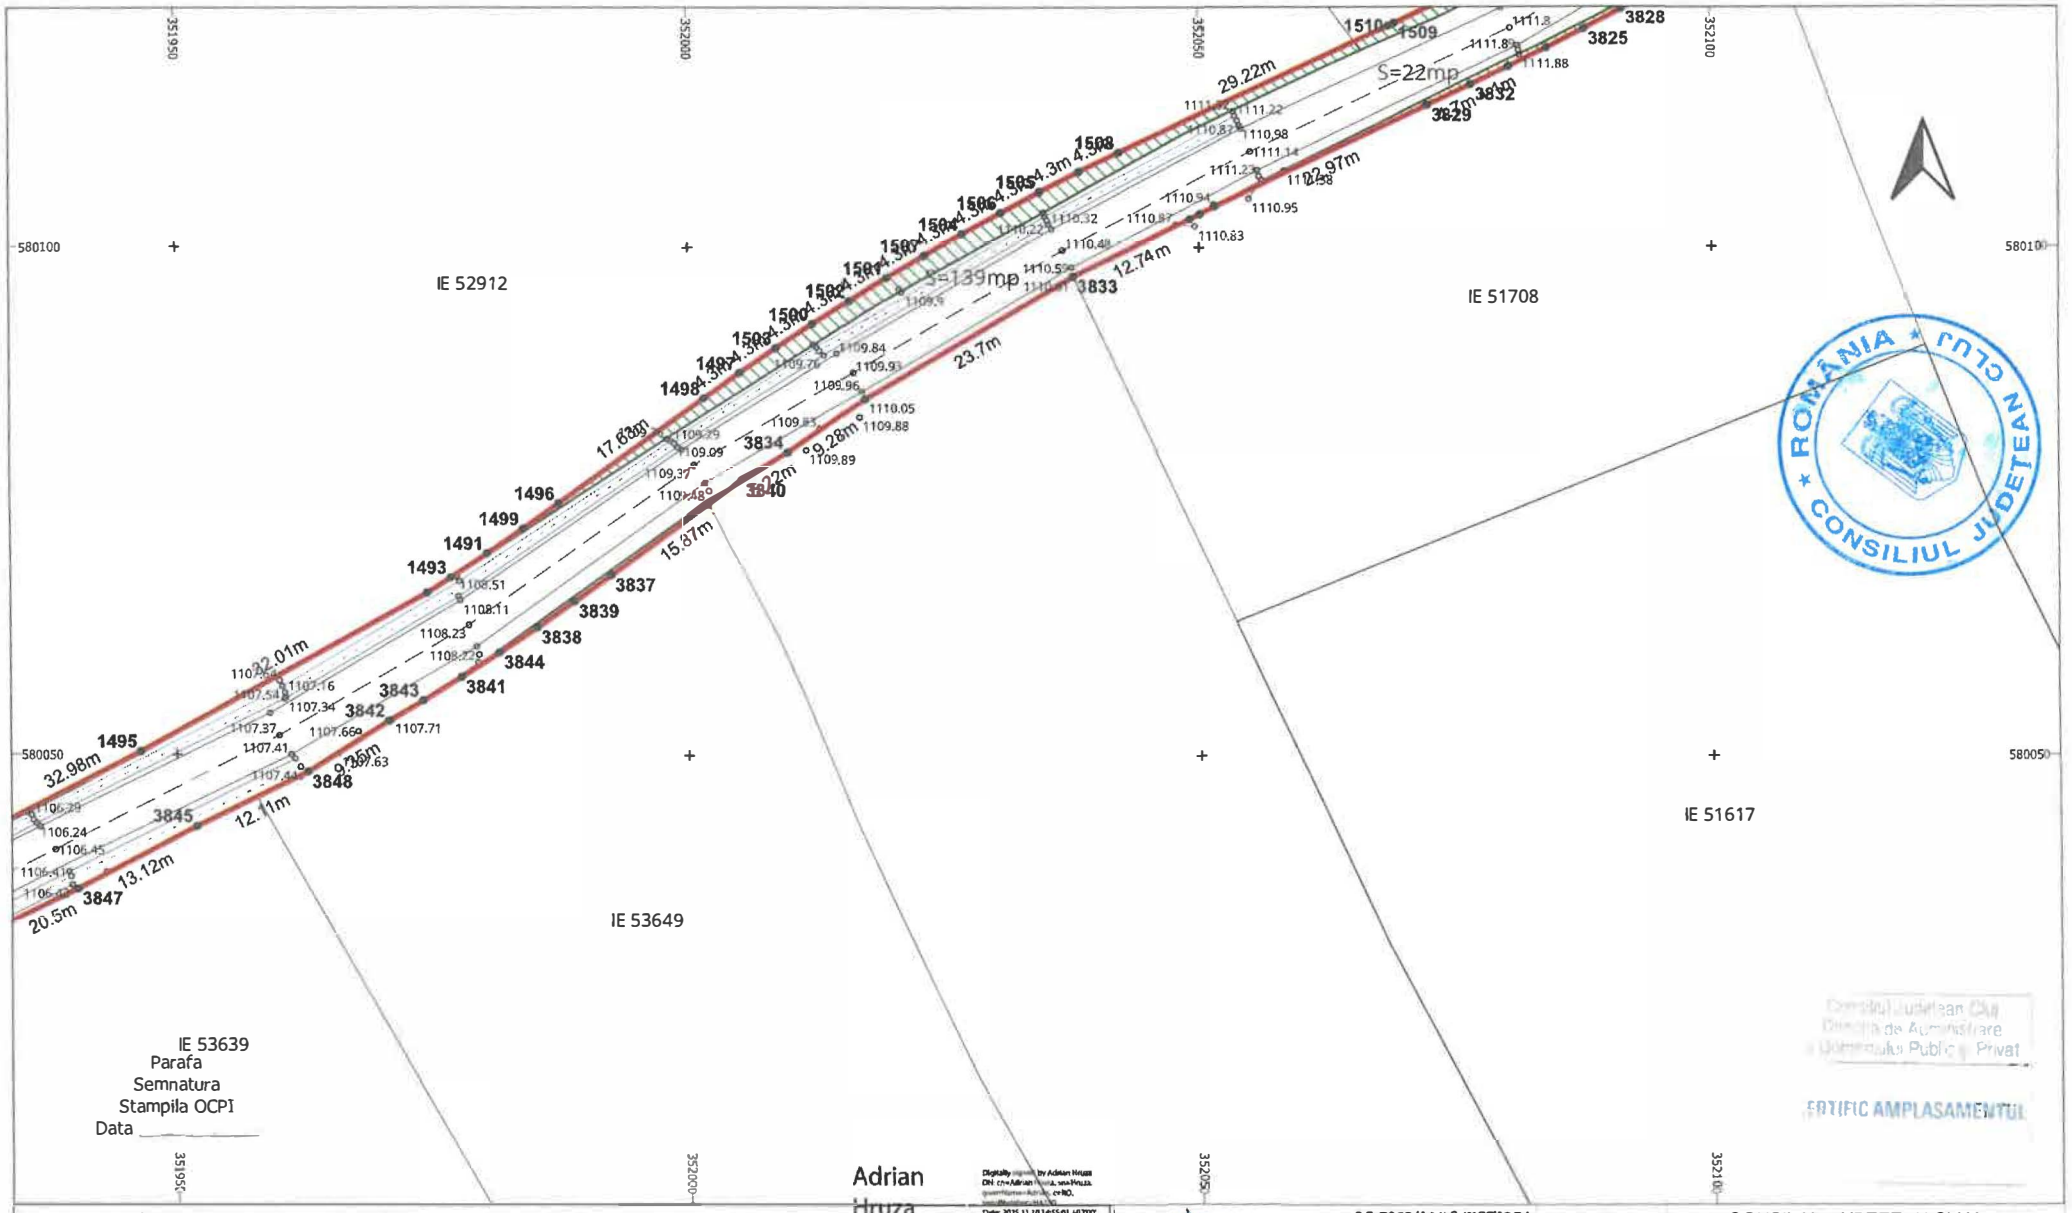

ROMÂNIA * CLUJ * CONSILIUL JUDEȚEAN

Consiliul Județean Cluj
Direcția de Administrare a Domeniului Public și Privat

CERTIFIC AMPLASAMENTUL


Adrian Hruza

LEGENDĂ

LIMITĂ UAT	° PUNCT MĂSURAT	LUNGIME LATURA
UAT Râșca DENUMIRE UAT	Aa COTA	Aa LUNGIME LATURĂ
LIMITĂ CULOAR EXPROPRIERE	POD	IE 52840 NUMĂR CADASTRAL
SUPRAFAȚA EXPROPRIERE	GARD	
AX DRUM	• PUNCT CONTUR	
MARGINE DRUM	3400 DENUMIRE PUNCT CONTUR	

S.C. TOPO H.A.N.S. IMPEX S.R.L.
Sediul: Str. Ilma, Nr. Postal Nr. 151 13, Localitatea: Sl. Raionul: Punct de lucru: Str. Păcurari nr. 3, Pipirig, Prahova
Autorizație ANCPI clasa I seria RO-B-J nr. 1995
Reg. Com.: J40/2503/1992
Cod unic de înreg.: RO3823176

Beneficiar:	CONSILIUL JUDETEAN CLUJ
Sediu:	Cal.Dorobantilor nr.106,Cluj-Napoca,jud. Cluj
Obiect:	MODERNIZARE SI REABILITARE DJ103K- CULOAR DE EXPROPRIERE
	PLAN TOPOGRAFIC CU AMPLASAMENTUL LUCRARII NECESAR LA EXPROPRIERE PENTRU CAUZA DE UTILITATE PUBLICA SI INTERES JUDETEAN
	Sistem de proiectie : Stereografic 1970
	Sistem de altitudini : Stereo Marea Neagra 1975
SCARA 1:500	PI.. 19/134
DATA 04.11.2025	
EXECUTANT	TOPO H.A.N.S. IMPEX S.R.L. RO-B-J NR. 1995 ing. Adrian HRUZA RO-B-F NR. 0739

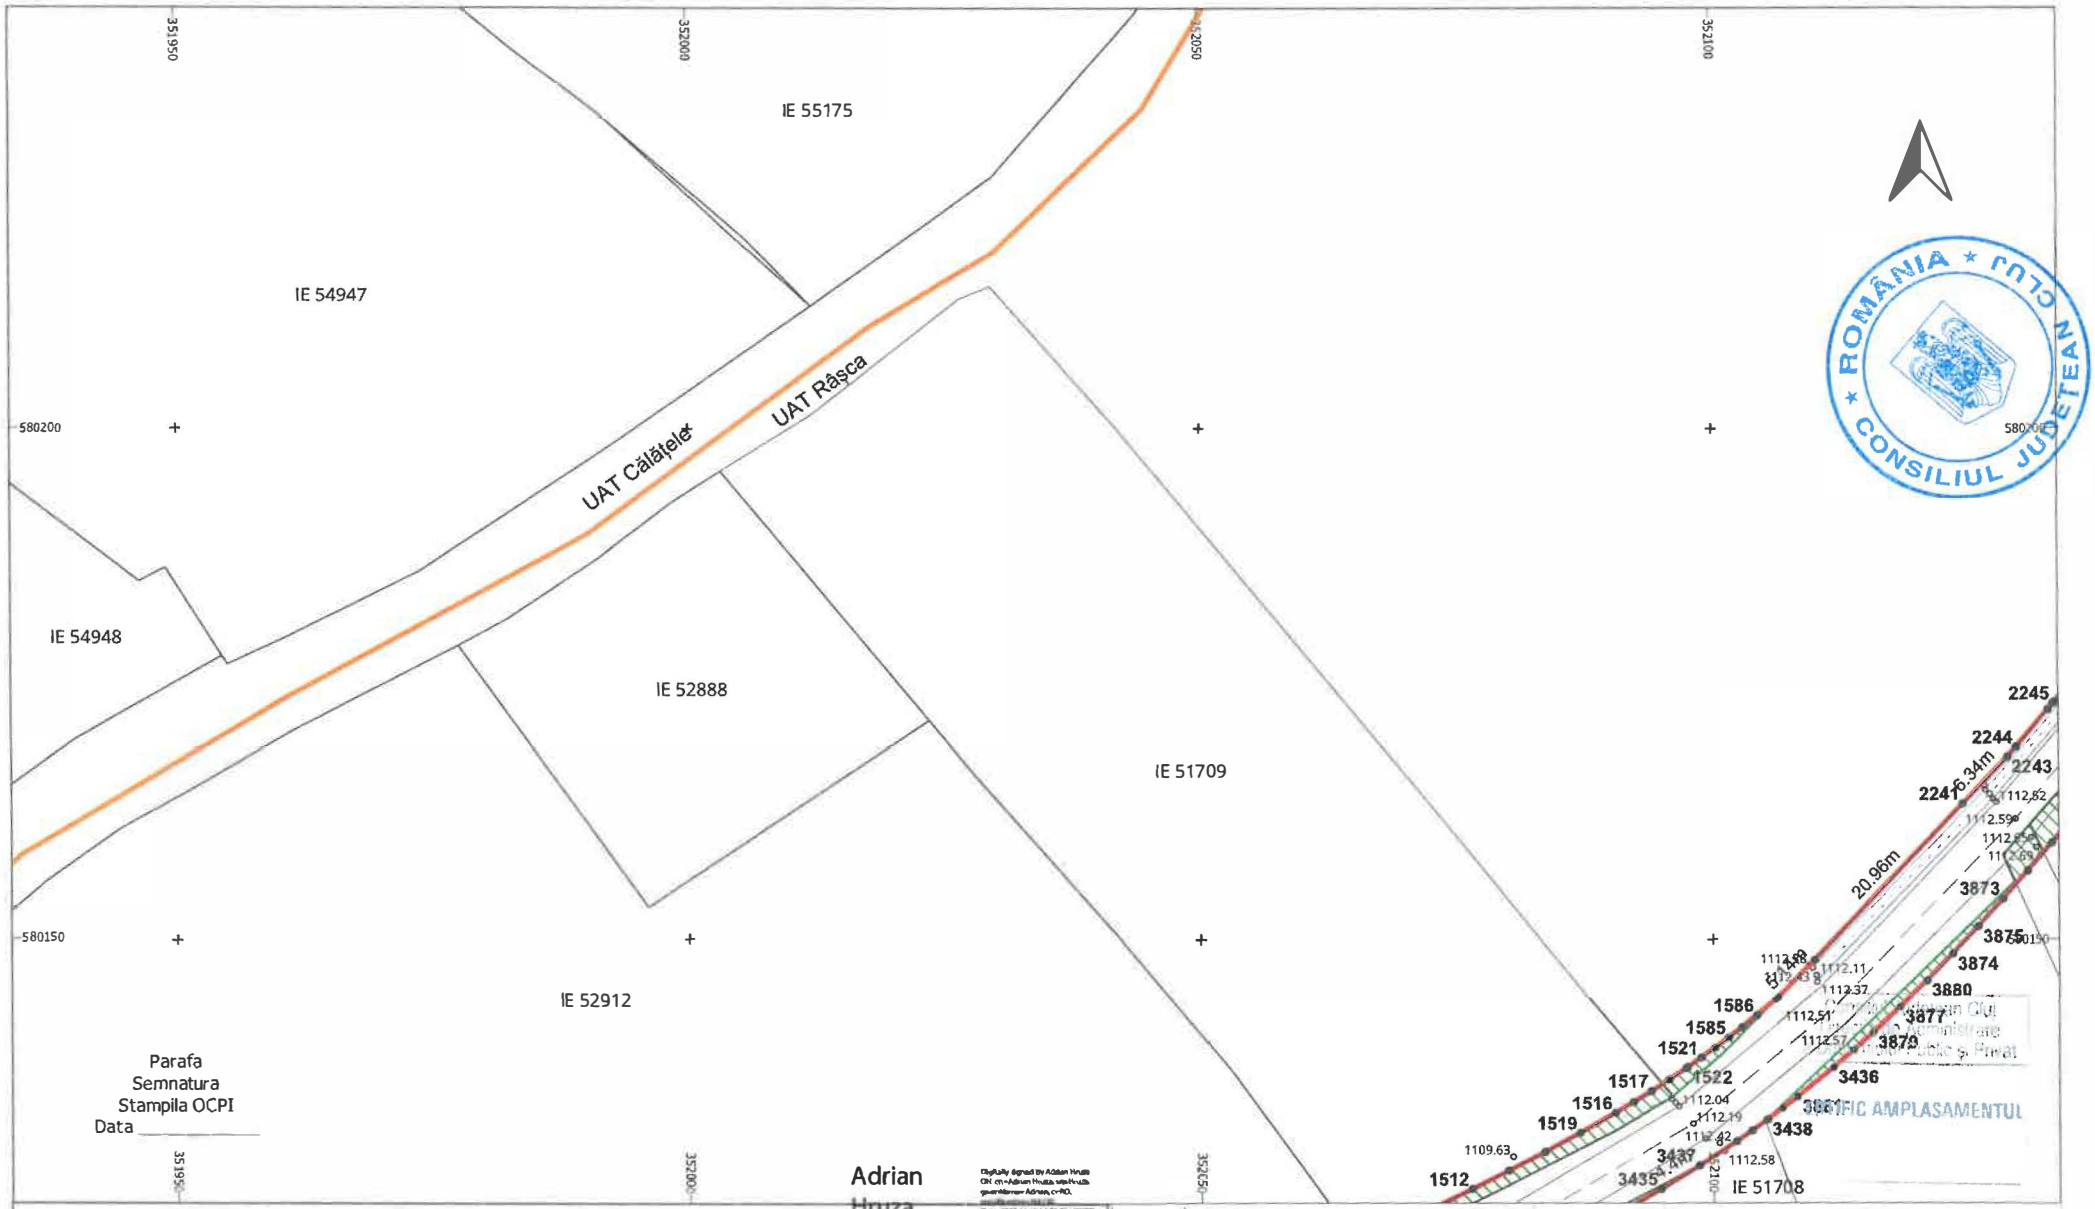


LEGENDĂ

LIMITĂ UAT	°	PUNCT MĂSURAT	LUNGIME LATURA
UAT Râșca DENUMIRE UAT	Aa	COTA	Aa LUNGIME LATURĂ
LIMITĂ CULOAR EXPROPRIERE		POD	IE 52840 NUMĂR CADASTRAL
SUPRAFAȚA EXPROPRIERE		GARD	
AX DRUM	•	PUNCT CONTUR	
MARGINE DRUM	3400	DENUMIRE PUNCT CONTUR	

S.C. TOPO H.A.N.S. IMPEX S.R.L.
Sediul: Str. Dom. Stroescu nr 151 corp clădire 51, Baciu
Punct de lucru: Str. Potentei nr. 3, Floresti, Prahova
Autorizație ANCPI clasa I seria RO-B-J nr.1995
Reg. Com: J40/25033/1992
Cod unic de înreg.: RO3823176

Beneficiar:	CONSILIUL JUDETEAN CLUJ
Sediu:	Cal.Dorobantilor nr.106,Cluj-Napoca,jud. Cluj
Obiect:	MODERNIZARE SI REABILITARE DJ103K- CULOAR DE EXPROPRIERE

EXECUTANT	TOPO H.A.N.S. IMPEX S.R.L. RO-B-J NR. 1995 ing. Adrian HRUZA RO-B-F NR. 0739	SCARA 1:500 DATA 04.11.2025	PLAN TOPOGRAFIC CU AMPLASAMENTUL LUCRARII NECESAR LA EXPROPRIERE PENTRU CAUZA DE UTILITATE PUBLICA SI INTERES JUDETEAN Sistem de proiectie : Stereografic 1970 Sistem de altitudini : Sf. Gheorghe Marea Neagra 1975	PL. 20/134

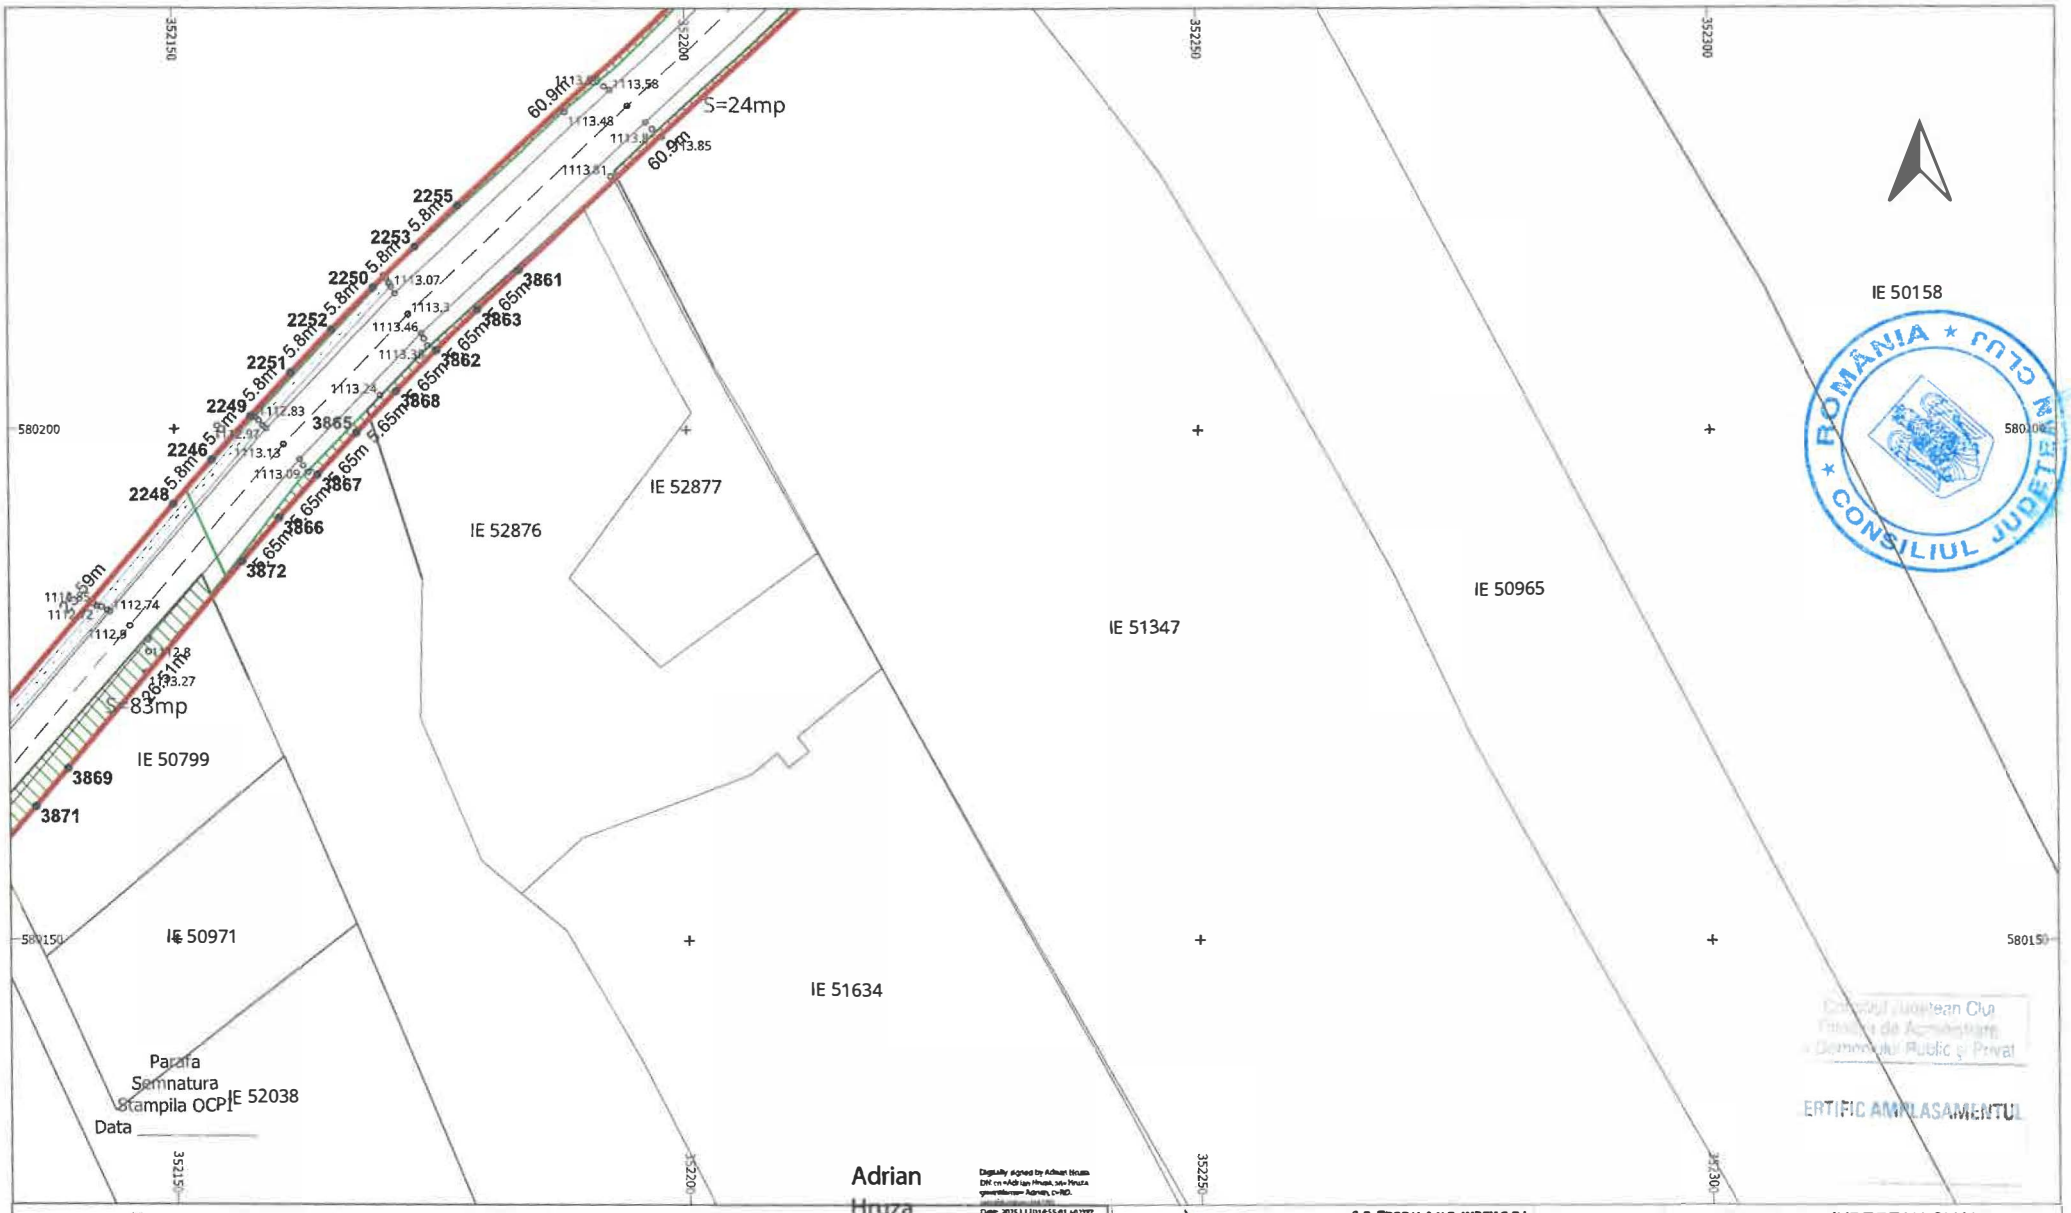

LEGENDĂ

- LIMITĂ UAT
- UAT Râșca — DENUMIRE UAT
- LIMITĂ CULOAR EXPROPRIERE
- SUPRAFAȚA EXPROPRIERE
- AX DRUM
- MARGINE DRUM
- PUNCT MĂSURAT
- Aa — COTA
- POD
- GARD
- PUNCT CONTUR
- 3400 — DENUMIRE PUNCT CONTUR
- LUNGIME LATURA
- Aa — LUNGIME LATURĂ
- IE 52840 — NUMĂR CADASTRAL

S.C. TOPO H.A.N.S. IMPEX S.R.L.
Sediul: Str. Dinu Vintilă nr.153-191, sector 2, cod 021, Bucureşti
Punct de lucru: Str. Poienelor nr. 3, Răşinari, Prahova
Autorizație ANCPI clasa I seria RO-B-J nr.1995
Reg. Com.: J40/2503/1992
Cod unic de înreg.: RO3823176


Beneficiar:	CONSILIUL JUDETEAN CLUJ
Sediu:	Cal.Dorobantilor nr.106,Cluj-Napoca,jud. Cluj
Obiect:	MODERNIZARE SI REABILITARE DJ103K-CULOAR DE EXPROPRIERE

PLAN TOPOGRAFIC CU AMPLASAMENTUL LUCRARII NECESAR LA EXPROPRIERE PENTRU CAUZA DE UTILITATE PUBLICA SI INTERES JUDETEAN

Sistem de proiectie : Stereografic 1970
Sistem de altitudini : Stereo Marea Neagra 1975

EXECUTANT	TOPO H.A.N.S. IMPEX S.R.L. RO-B-J NR. 1995 ing. Adrian HRUZA RO-B-F NR. 0739
SCARA	1:500
DATA	04.11.2025
PL.	21/134

Consiliul Județean Cluj
Direcția de Administrare a Domeniului Public și Privat
CERTIFIC AMPLASAMENTUL

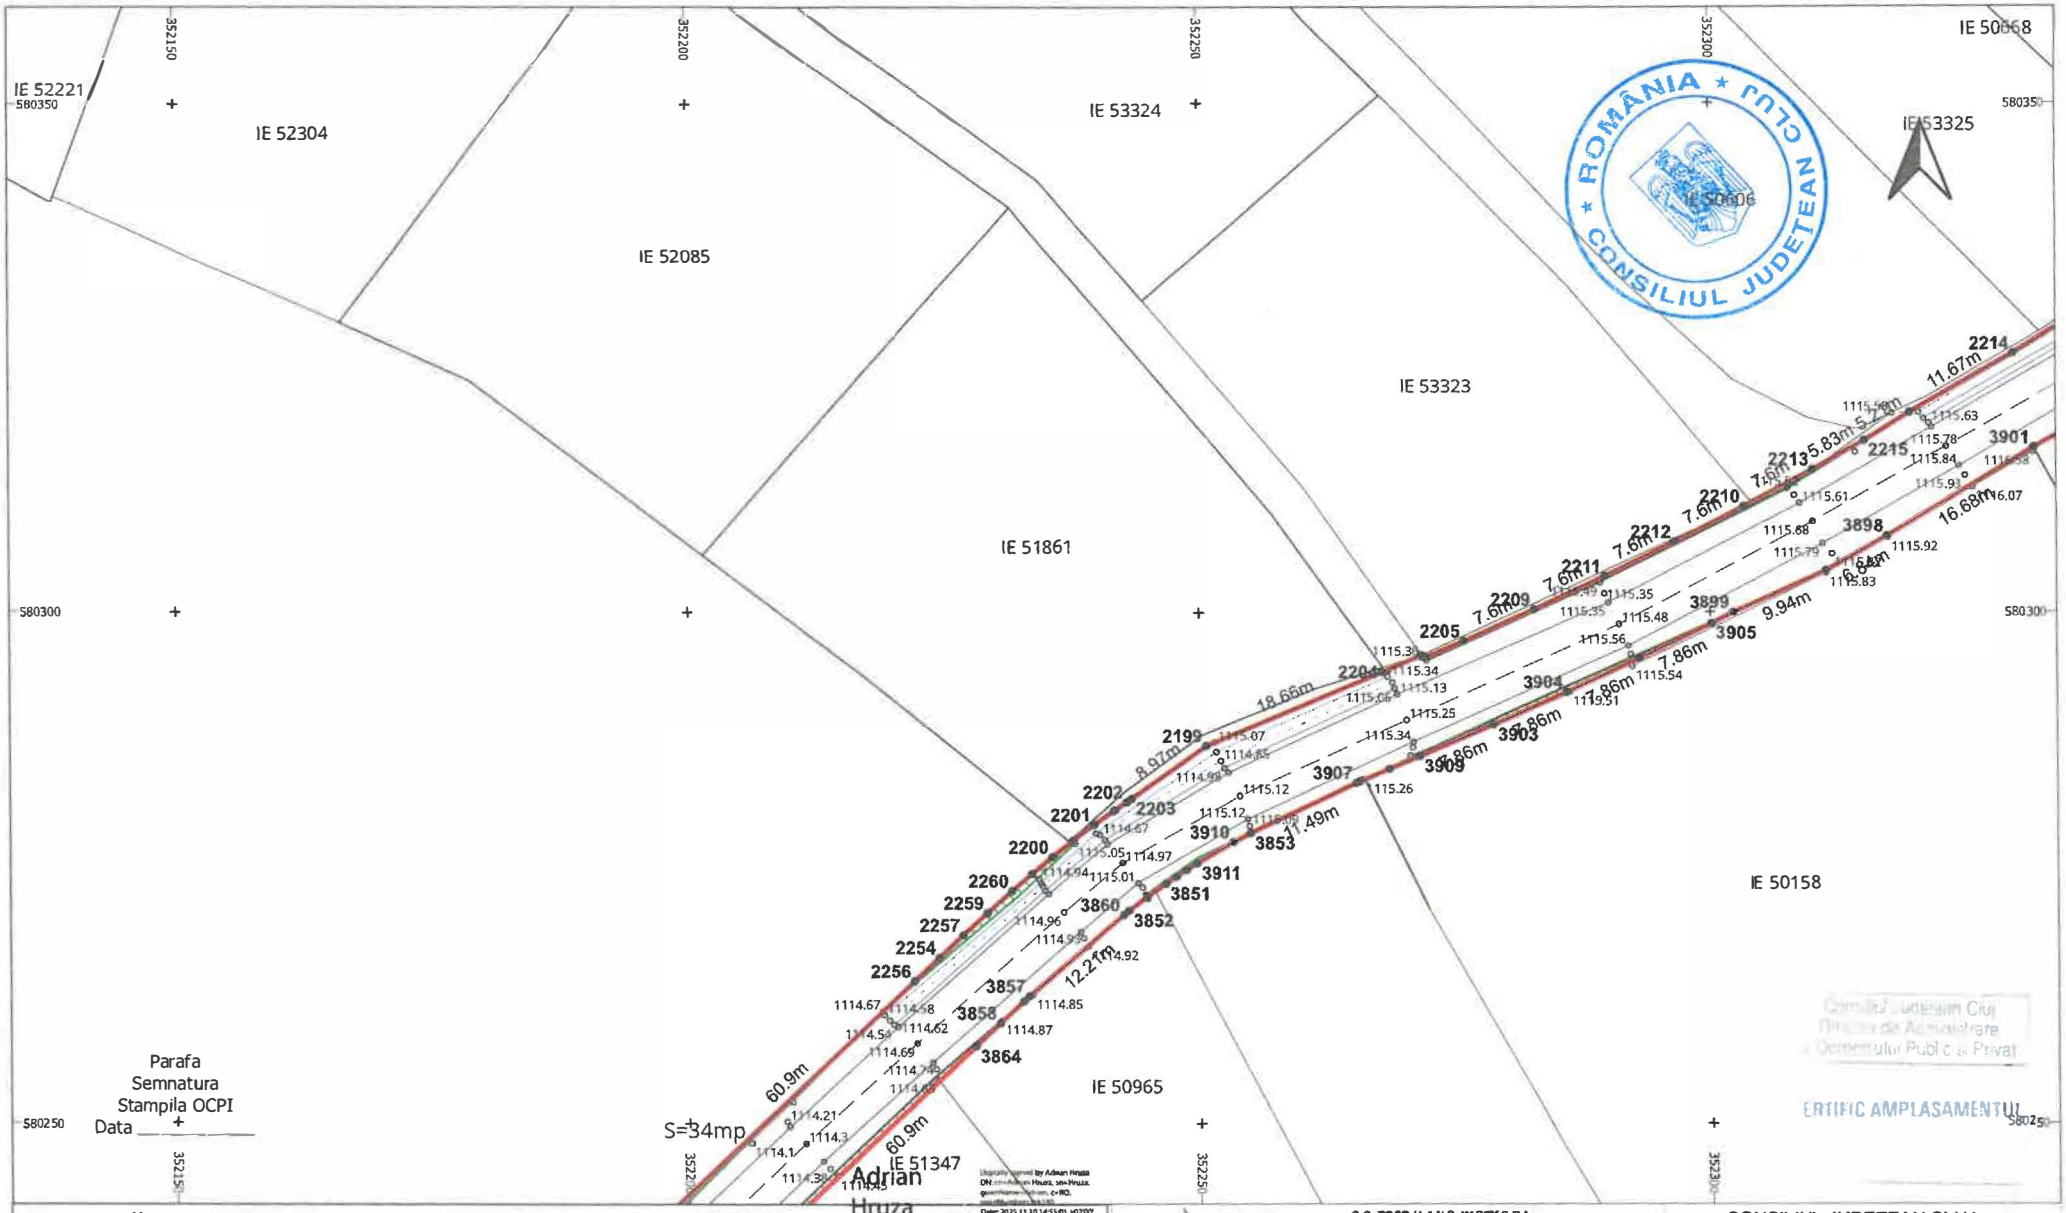


LEGENDĂ

- LIMITĂ UAT
- UAT Râșca — DENUMIRE UAT
- LIMITĂ CULOAR EXPROPRIERE
- SUPRAFAȚA EXPROPRIERE
- AX DRUM
- MARGINE DRUM
- PUNCT MĂSURAT
- Aa — COTA
- POD
- GARD
- PUNCT CONTUR
- 3400 — DENUMIRE PUNCT CONTUR
- LUNGIME LATURA
- Aa — LUNGIME LATURĂ
- IE 52840 — NUMĂR CADASTRAL

S.C. TOPO H.A.N.S. IMPEX S.R.L.
Autorizație ANCPI clasa I gr. a II-a RO-B-J nr. 1995
Reg. Com.: J40/23033/1992
Codunic de înreg.: RO3823176

Beneficiar:	CONSILIUL JUDETEAN CLUJ
Sediu:	Cal.Dorobantilor nr.106,Cluj-Napoca,jud. Cluj
Obiect:	MODERNIZARE SI REABILITARE DJ103K-CULOAR DE EXPROPRIERE
EXECUTANT	TOPO H.A.N.S. IMPEX S.R.L. RO-B-J NR. 1995 ing. Adrian HRUZA RO-B-F NR. 0739
SCARA	1:500
DATA	04.11.2025
PLAN TOPOGRAFIC CU AMPLASAMENTUL LUCRARII NECESAR LA EXPROPRIERE PENTRU CAUZA DE UTILITATE PUBLICA SI INTERES JUDETEAN	Sistem de proiectie : Stereografic 1970 Sistem de altitudini : Stereo Marea Neagra 1975
PL.	22/134

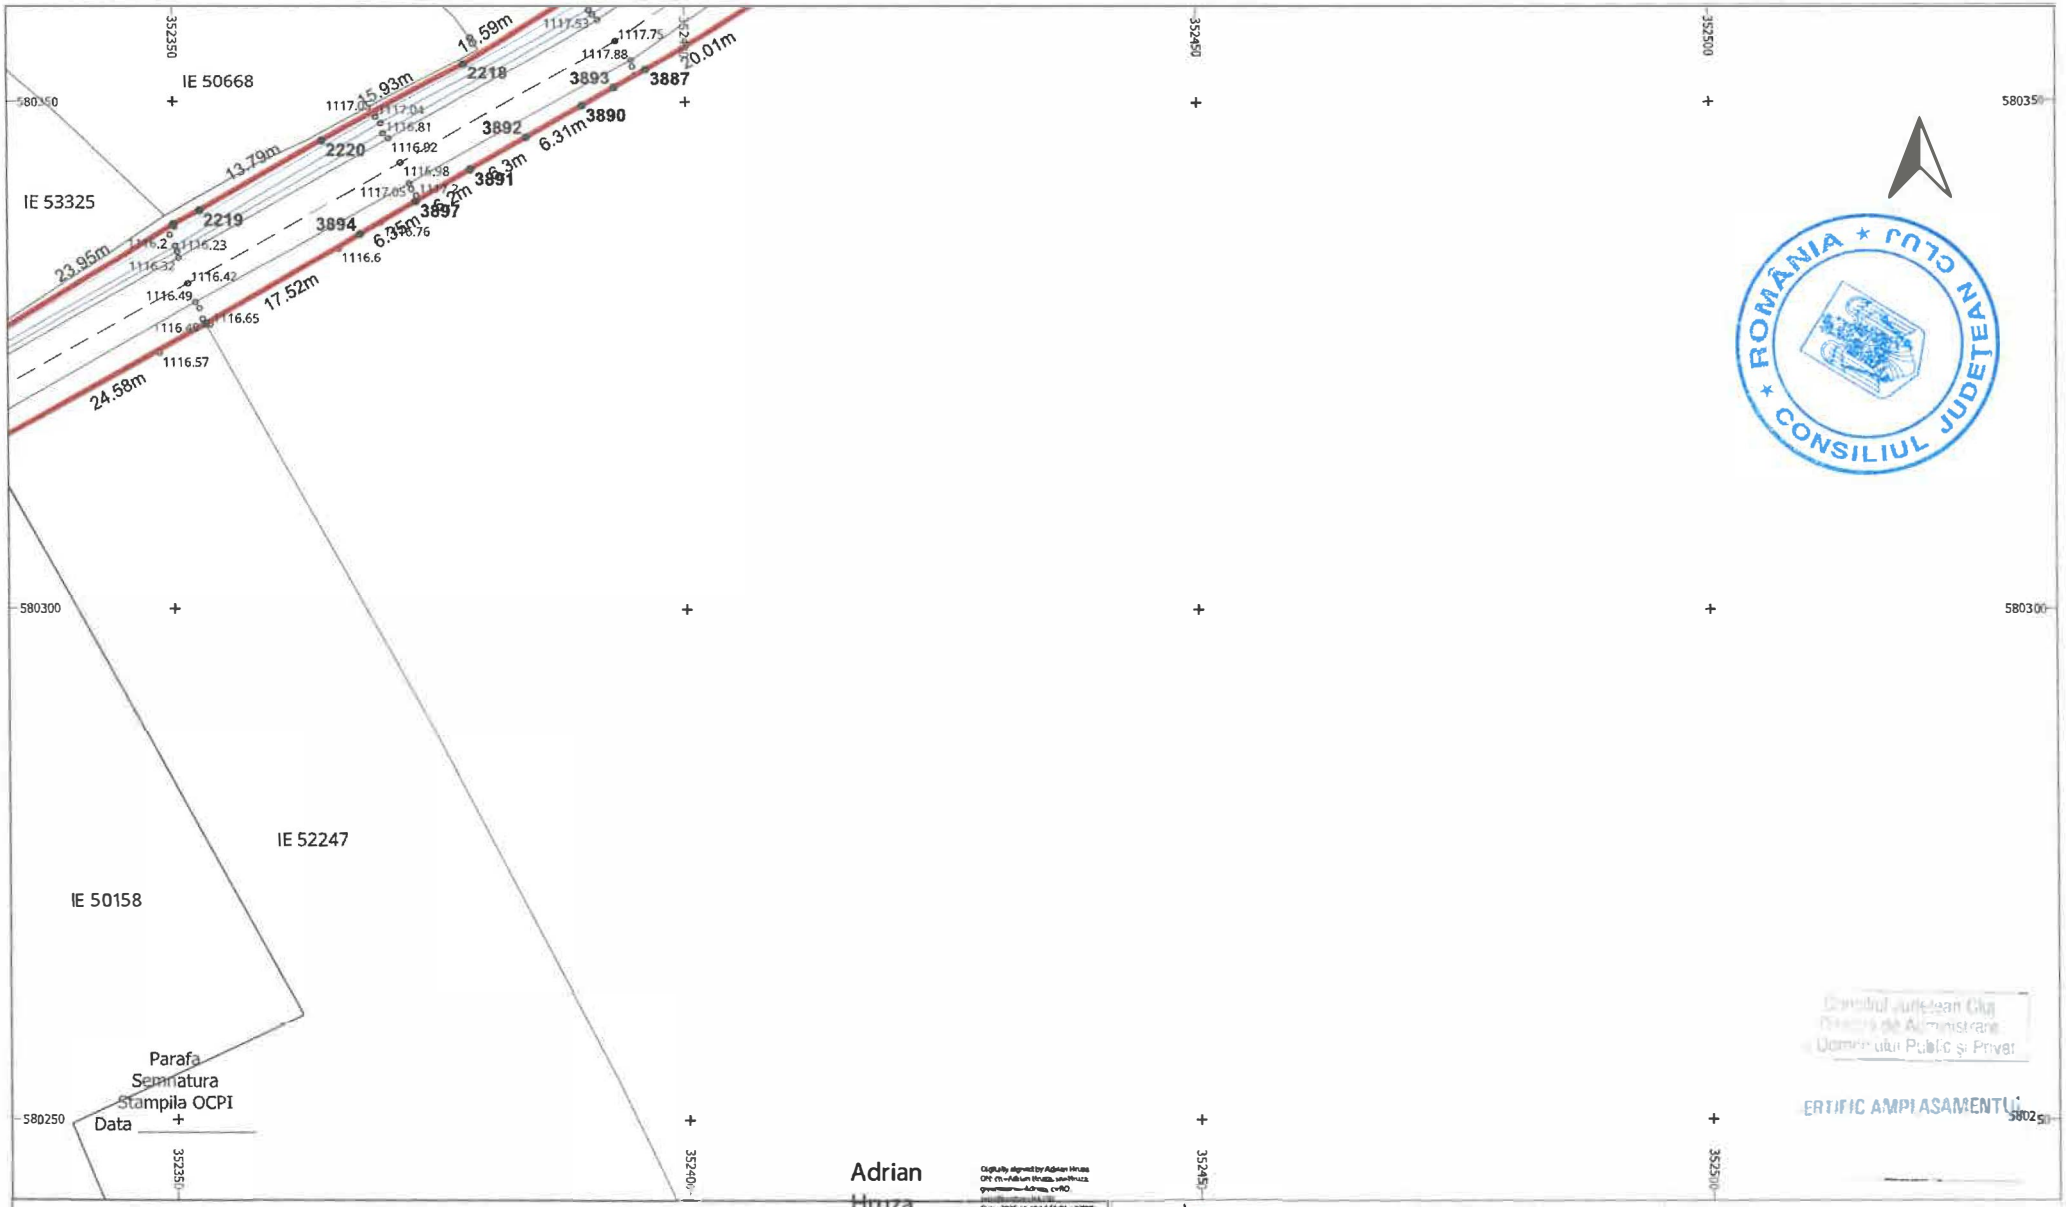

LEGENDĂ

LIMITĂ UAT	∘	PUNCT MĂSURAT	LUNGIME LATURA
UAT Râșca DENUMIRE UAT	Aa	COTA	Aa LUNGIME LATURĂ
LIMITĂ CULOAR EXPROPRIERE		POD	IE 52840 NUMĂR CADASTRAL
SUPRAFAȚA EXPROPRIERE		GARD	
AX DRUM	•	PUNCT CONTUR	
MARGINE DRUM	3400	DENUMIRE PUNCT CONTUR	

S.C. TOPO H.A.N.S. IMPEX S.R.L.
Sediul: Str. Dna. Stroescu nr. 157-159, Apartament 51, Bucuresti
Punct de lucru: Str. Pometei nr. 3, Floresti, Prahova
Autorizatie ANCPI clasa I seria RO-B-J nr. 1995
Reg. Com.: J40/25033/1992
Cod unic de inreg.: RO3823176

Beneficiar: CONSILIUL JUDETEAN CLUJ
Sediu: Cal.Dorobantilor nr.106,Cluj-Napoca,jud. Cluj
Obiect: MODERNIZARE SI REABILITARE DJ103K-CULOAR DE EXPROPRIERE


EXECUTANT: TOPO H.A.N.S. IMPEX S.R.L.
RO-B-J NR. 1995
ing. Adrian HRUZA
RO-B-F NR. 0739

SCARA 1:500

DATA 04.11.2025

PLAN TOPOGRAFIC CU AMPLASAMENTUL LUCRARII NECESAR LA EXPROPRIERE PENTRU CAUZA DE UTILITATE PUBLICA SI INTERES JUDETEAN
Sistem de proiectie : Stereografic 1970
Sistem de altitudini : Stereo Marea Neagra 1975

PL. 23/134

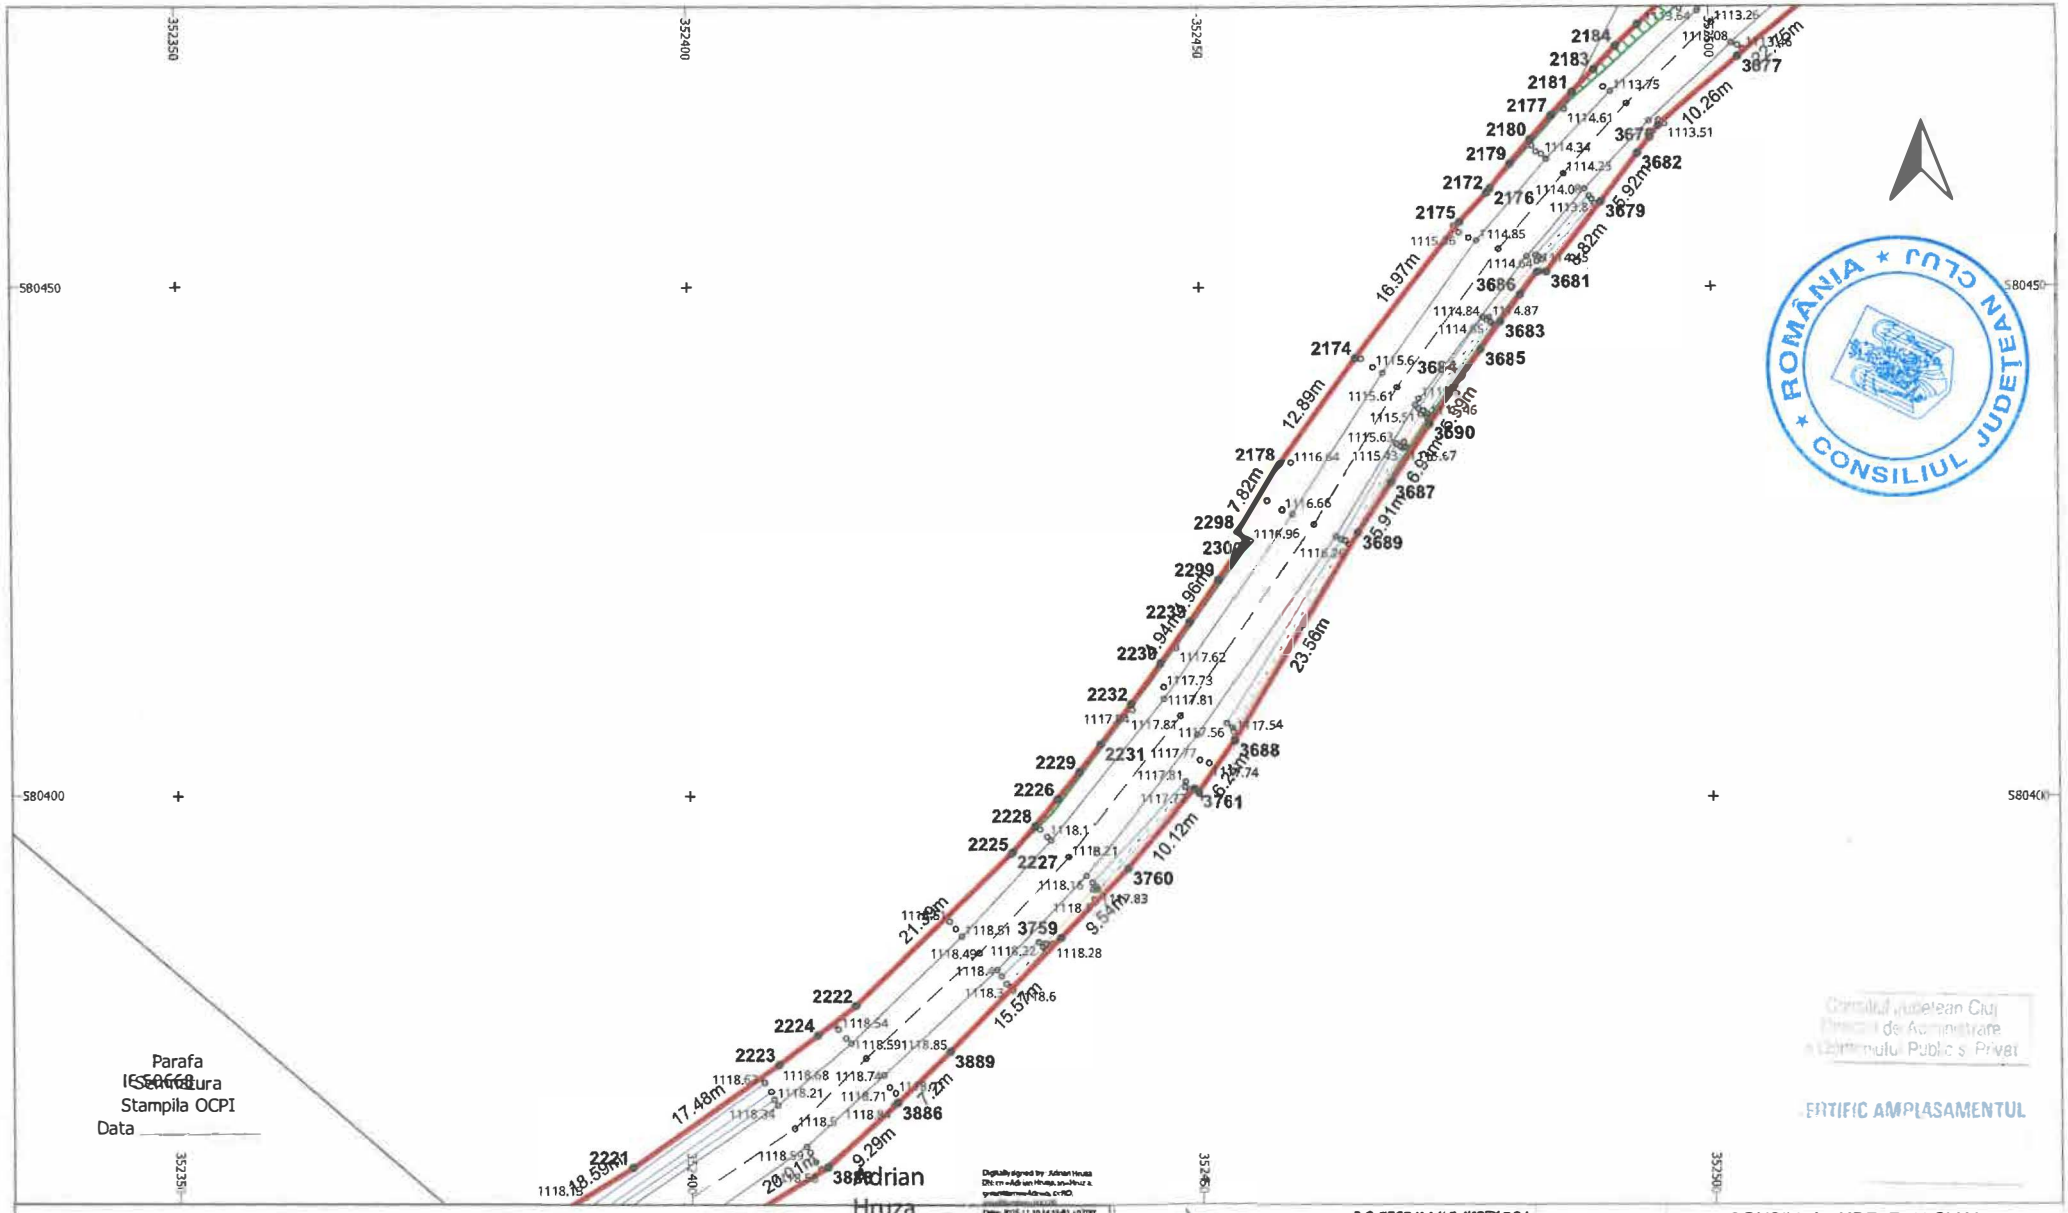

LEGENDĂ

	LIMITĂ UAT	∘	PUNCT MĂSURAT	———	LUNGIME LATURA
UAT Râșca	DENUMIRE UAT	Aa	COTA	Aa	LUNGIME LATURĂ
	LIMITĂ CULOAR EXPROPRIERE	———	POD	IE 52840	NUMĂR CADASTRAL
	SUPRAFAȚA EXPROPRIERE	———	GARD		
— — —	AX DRUM	•	PUNCT CONTUR		
———	MARGINE DRUM	3400	DENUMIRE PUNCT CONTUR		

S.C. TOPO H.A.N.S. IMPEX S.R.L.
Sediul: Jud. Cluj, Municipiul Cluj-Napoca, Str. Dorobanților nr.151-155, corp clădire 51, Etaj/ camera 1
Punct de lucru: Str. Poienii de Sus nr. 3, Florești, Prahova
Autorizație ANCPI clasa I seria RO-B-J nr. 1995
Reg. Com.: J40/25033/1992
Cod unic de înreg.: RO3823176


EXECUTANT: TOPO H.A.N.S. IMPEX S.R.L.
RO-B-J NR. 1995
ing. Adrian HRUZA
RO-B-F NR. 0739

Beneficiar: CONSILIUL JUDETEAN CLUJ
Sediu: Cal.Dorobantilor nr.106,Cluj-Napoca,jud. Cluj
Obiect: MODERNIZARE SI REABILITARE DJ103K- CULOAR DE EXPROPRIERE

SCARA 1:500
DATA 04.11.2025

PLAN TOPOGRAFIC CU AMPLASAMENTUL LUCRARII NECESAR LA EXPROPRIERE PENTRU CAUZA DE UTILITATE PUBLICA SI INTERES JUDETEAN
Sistem de proiectie : Stereografic 1970
Sistem de altitudini : Stereo Marea Neagra 1975

PL. 24/134

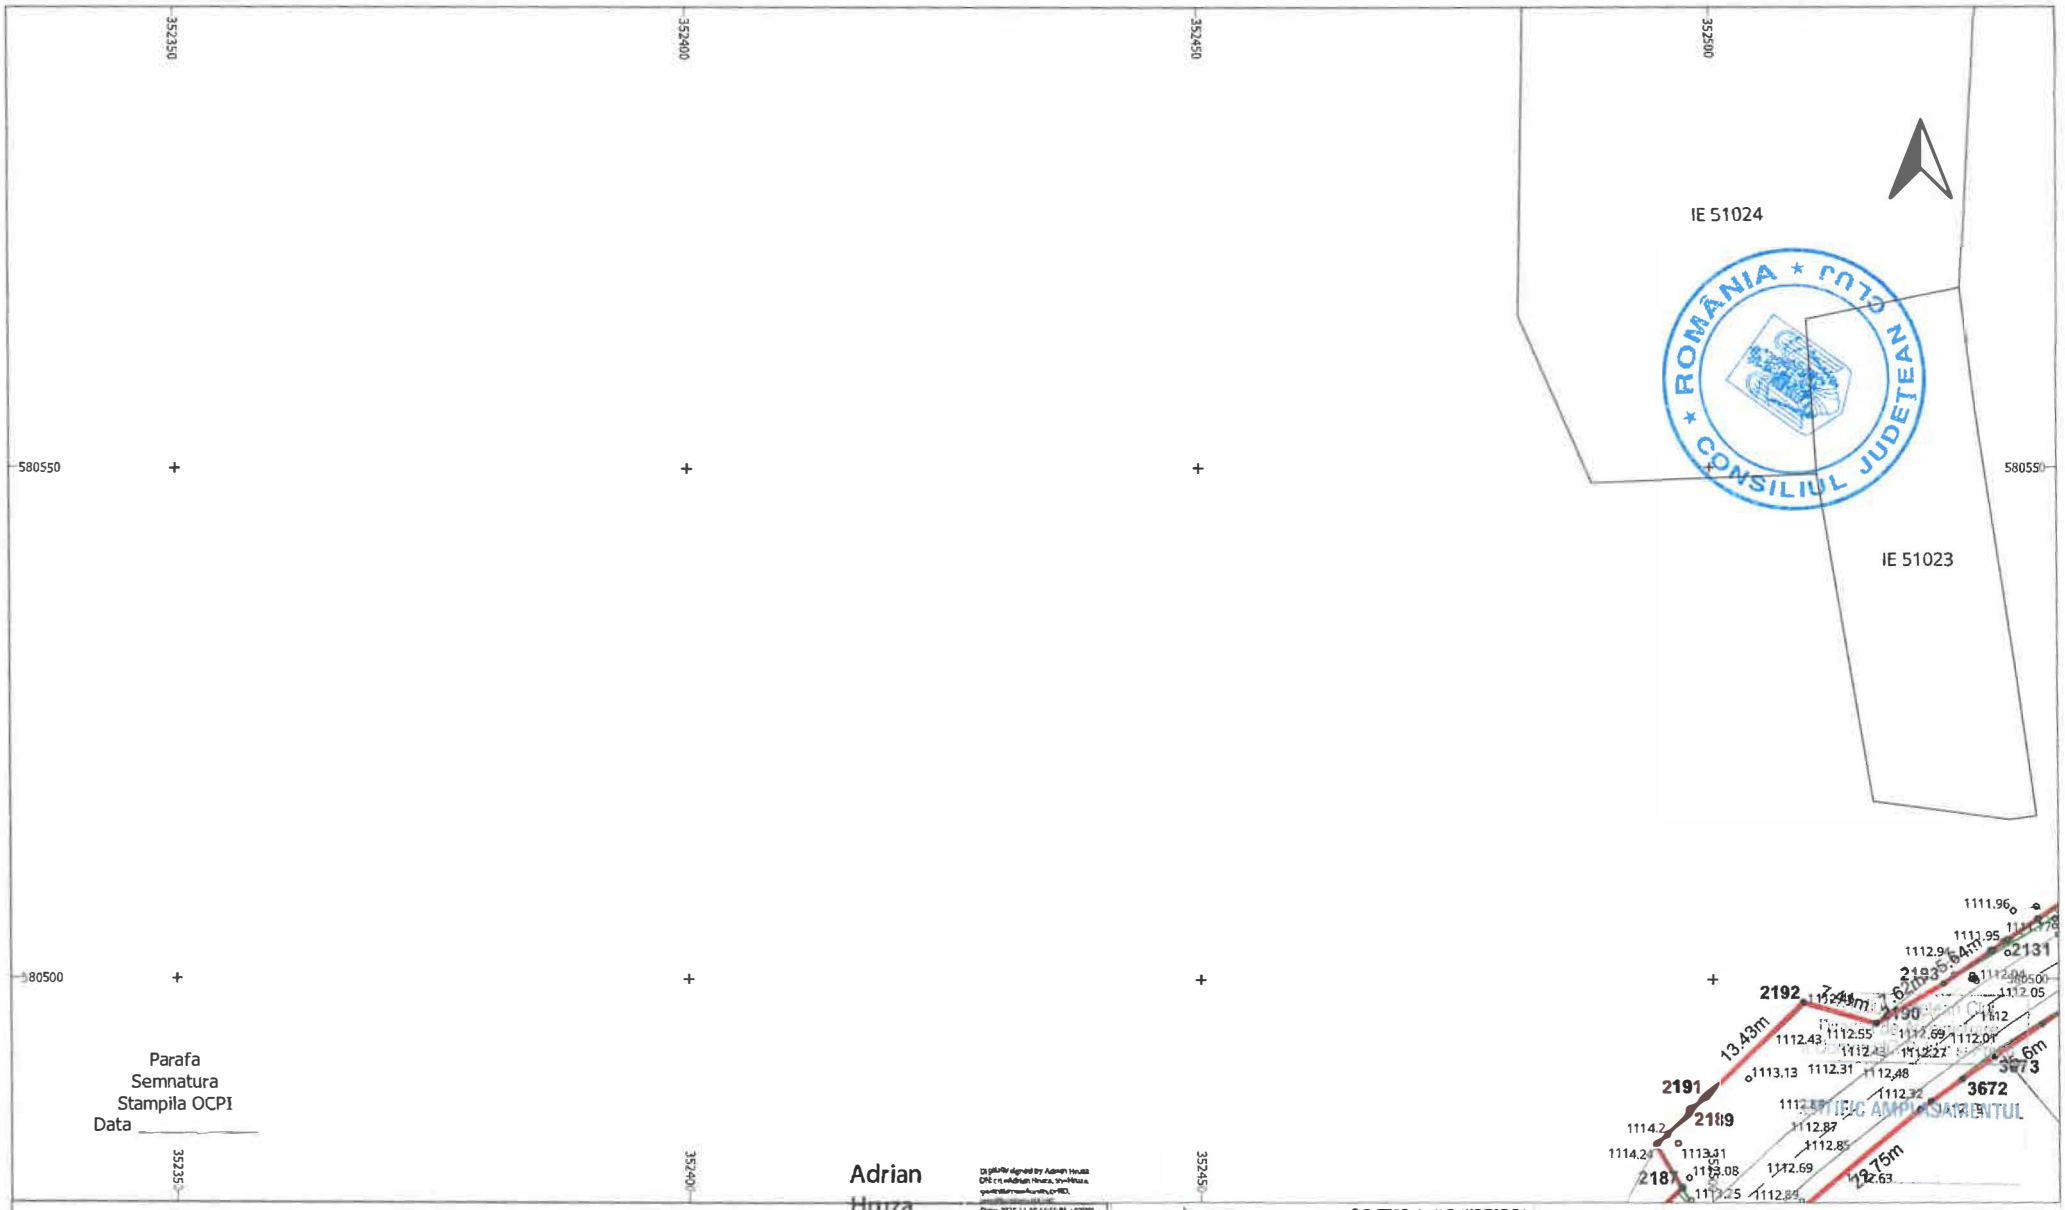

LEGENDĂ

LIMITĂ UAT	∘	PUNCT MĂSURAT	LUNGIME LATURA
UAT Râșca DENUMIRE UAT	Aa	COTA	Aa LUNGIME LATURĂ
LIMITĂ CULOAR EXPROPRIERE		POD	IE 52840 NUMĂR CADASTRAL
SUPRAFAȚA EXPROPRIERE		GARD	
AX DRUM	•	PUNCT CONTUR	
MARGINE DRUM	3400	DENUMIRE PUNCT CONTUR	

S.C. TOPO H.A.N.S. IMPEX S.R.L.
Sediul: str. Dna. Bogdana nr.151-153, parter, biroul 31, Răzvan
Punct de lucru: Str. Povernei nr. 3, Ploiești, Prahova
Autorizație ANCPI cla sa I seria RO-B-J nr.1995
Reg. Com.: J40/2503/1992
Cod unic de înreg.: RO3823176

Beneficiar:	CONSILIUL JUDETEAN CLUJ
Sediu:	Cal.Dorobantilor nr.106,Cluj-Napoca,jud. Cluj
Obiect:	MODERNIZARE SI REABILITARE DJ103K- CULOAR DE EXPROPRIERE

EXECUTANT
TOPO H.A.N.S. IMPEX S.R.L.
RO-B-J NR. 1995
ing. Adrian HRUZA
RO-B-F NR. 0739


SCARA 1:500

DATA 04.11.2025

PLAN TOPOGRAFIC CU AMPLASAMENTUL LUCRARII NECESAR LA EXPROPRIERE PENTRU CAUZA DE UTILITATE PUBLICA SI INTERES JUDETEAN

Sistem de proiectie : Stereografic 1970
Sistem dealtitudini : Stereo Marea Neagra 1975

PL. 25/134

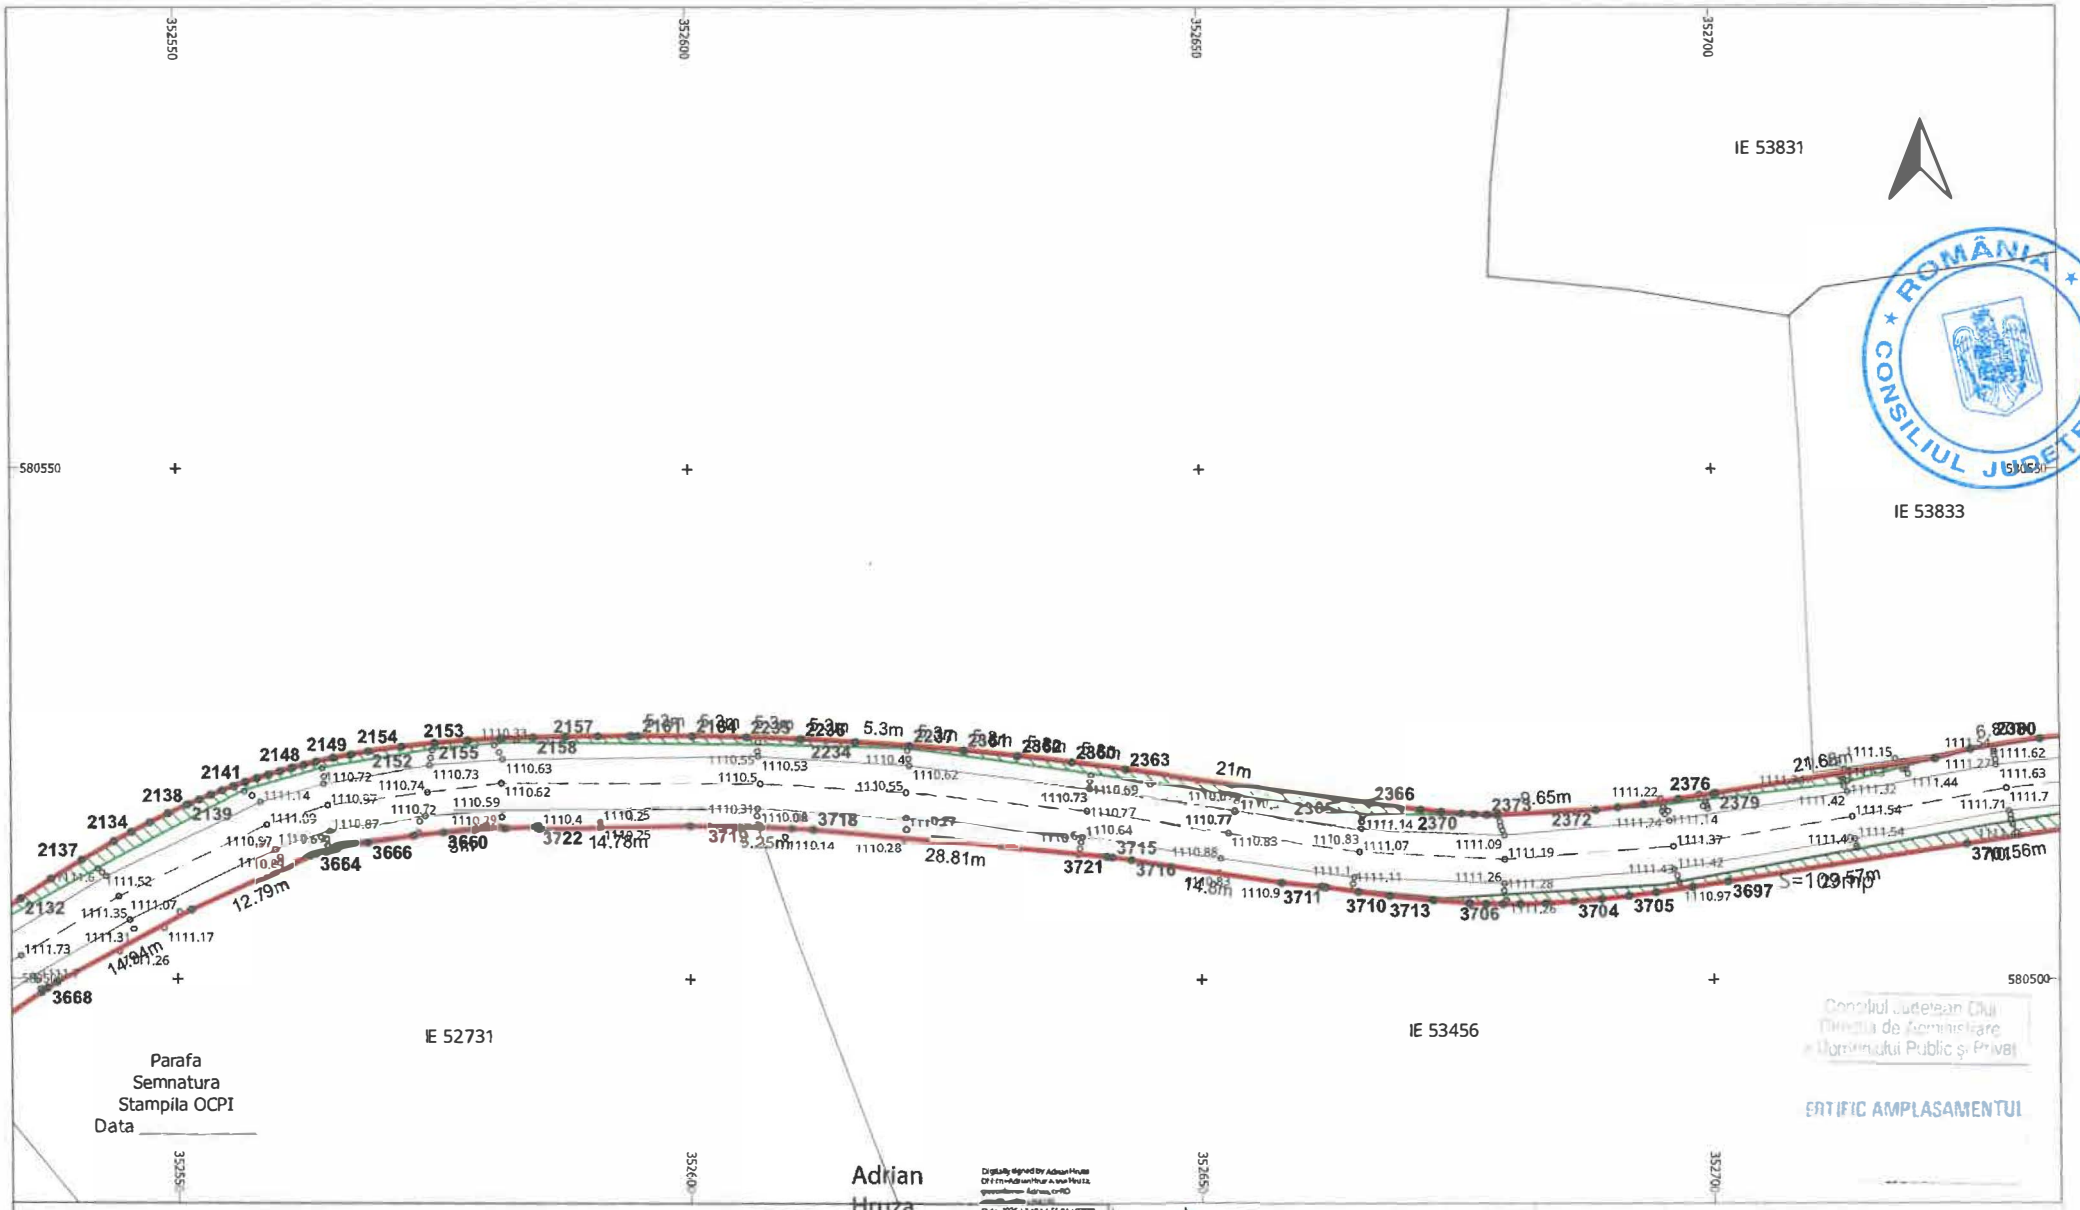


S.C. TOPO H.A.N.S. IMPEX S.R.L.
Autorizație ANCPI clasa I seria RO-B-J nr. 1995
Reg. Com.: J40/25033/1992
Cod unic de înreg.: RO3823176

Beneficiar:	CONSILIUL JUDETEAN CLUJ
Sediu:	Cal.Dorobantilor nr.106,Cluj-Napoca,jud. Cluj
Obiect:	MODERNIZARE SI REABILITARE DJ103K- CULOAR DE EXPROPRIERE

PLAN TOPOGRAFIC CU AMPLASAMENTUL LUCRARII NECESAR LA EXPROPRIERE PENTRU CAUZA DE UTILITATE PUBLICA SI INTERES JUDETEAN

Sistem de proiectie : Stereografic 1970
Sistem de altitudini : Stereo Marea Neagra 1975

EXECUTANT	TOPO H.A.N.S. IMPEX S.R.L. RO-B-J NR. 1995 ing. Adrian HRUZA RO-B-F NR. 0739	SCARA 1:500	PL. 26/134
		DATA 04.11.2025	

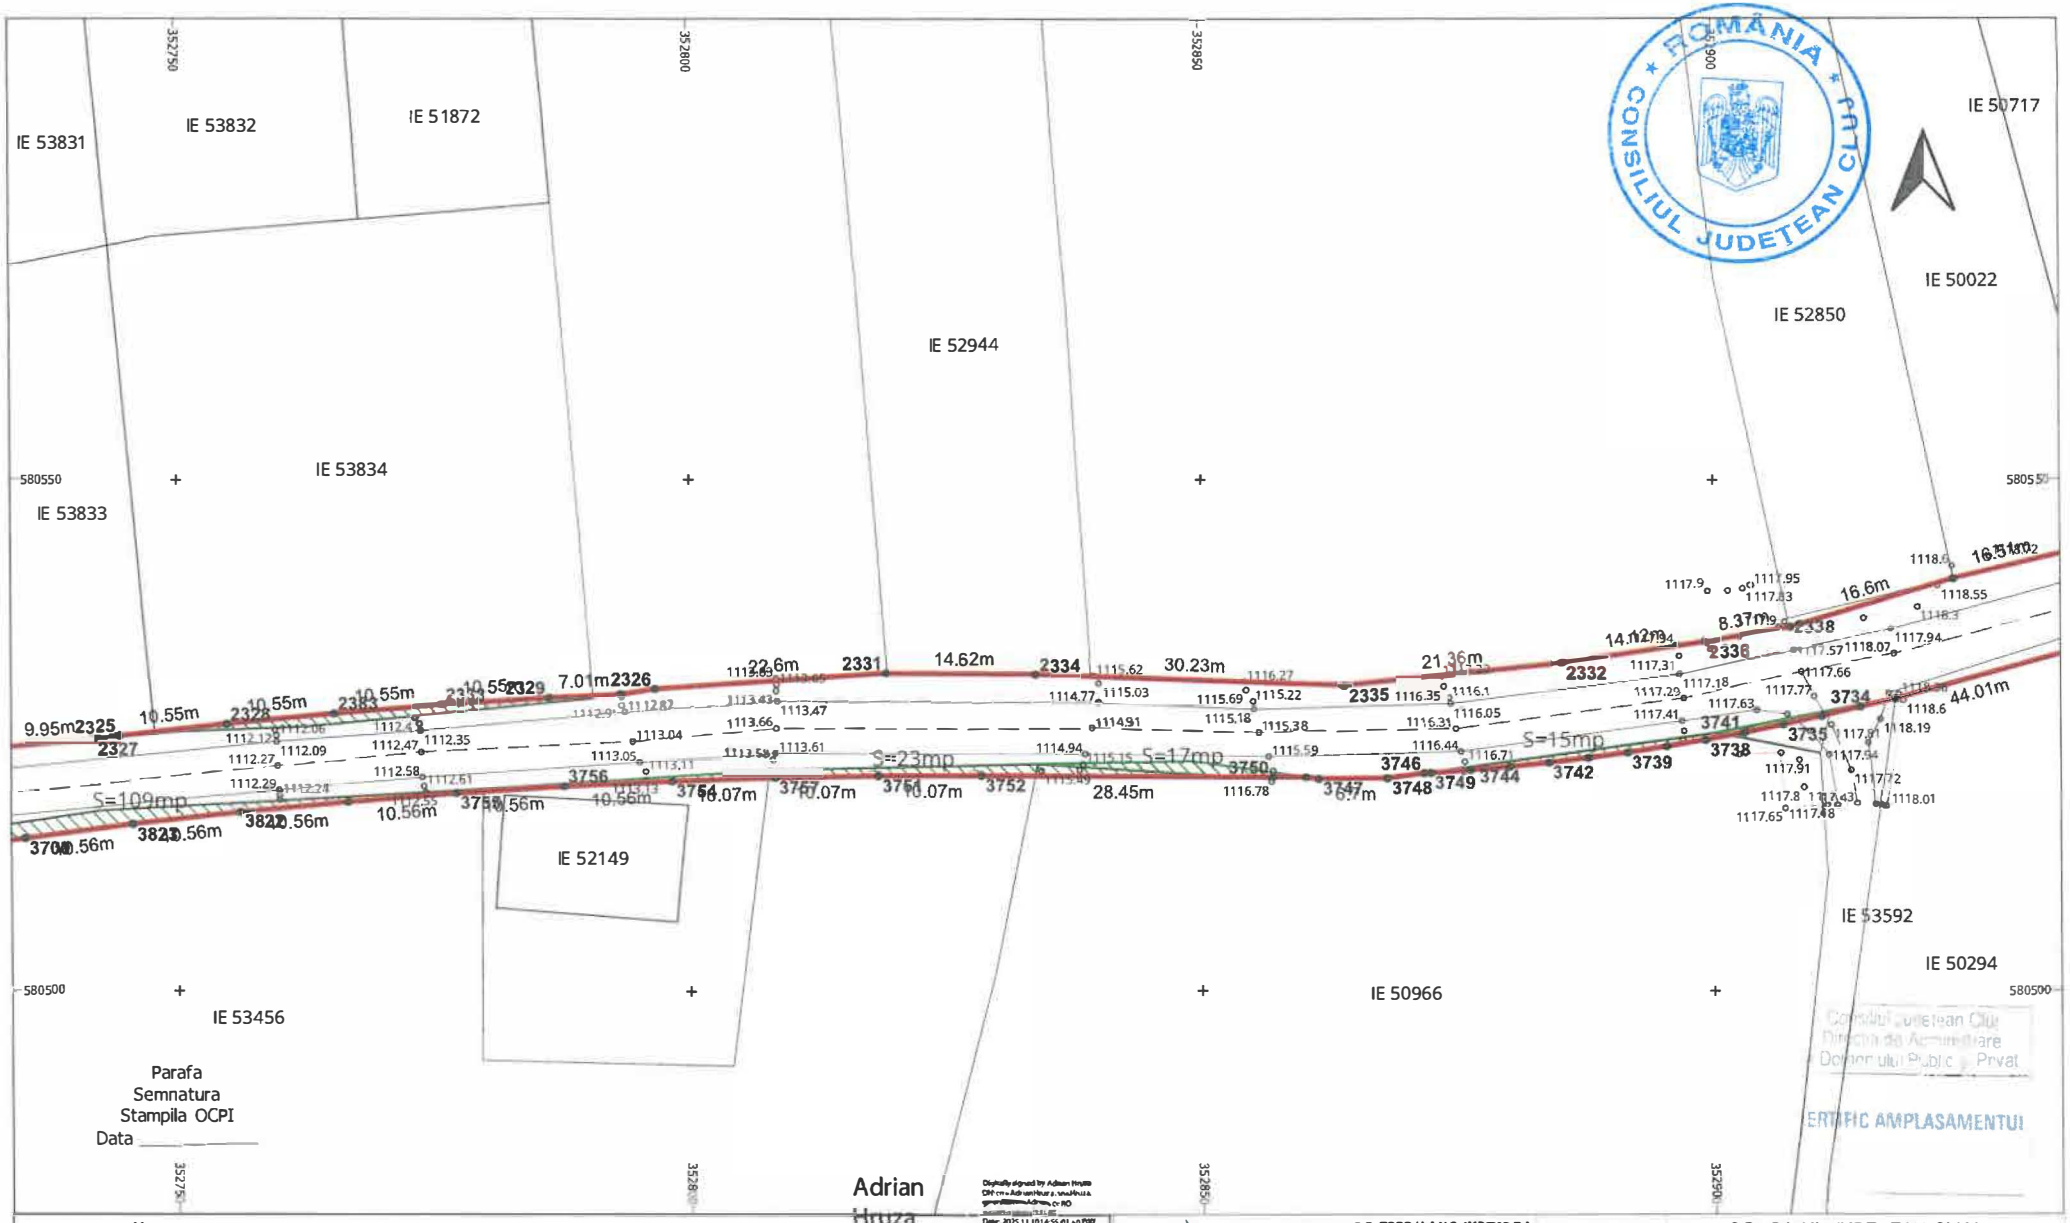

LEGENDĂ


LIMITĂ UAT	∘	PUNCT MĂSURAT	LUNGIME LATURA
UAT Râșca DENUMIRE UAT	Aa	COTA	Aa LUNGIME LATURĂ
LIMITĂ CULOAR EXPROPRIERE		POD	IE 52840 NUMĂR CADASTRAL
SUPRAFAȚA EXPROPRIERE		GARD	
AX DRUM	•	PUNCT CONTUR	
MARGINE DRUM	3400	DENUMIRE PUNCT CONTUR	

S.C. TOPO H.A.N.S. IMPEX S.R.L.
Sediul: Str. Ion Sergescu nr.151-153,corp.bir.51,Pecurari
Punct de lucru: Str. Fluerelor nr. 3, Plavesti, Prahova
Autorizatie ANCPI clasa 1 serie RO-B-J nr.1995
Reg. Com.: J40/25033/1992
Codunic de inreg.: RO3823176

Beneficiar:	CONSILIUL JUDETEAN CLUJ
Sediu:	Cal.Dorobantilor nr.106,Cluj-Napoca,jud. Cluj
Obiect:	MODERNIZARE SI REABILITARE DJ103K- CULOAR DE EXPROPRIERE

EXECUTANT	TOPO H.A.N.S. IMPEX S.R.L. RO-B-J NR. 1995 ing. Adrian HRUZA RO-B-F NR. 0739	SCARA 1:500 DATA 04.11.2025	PLAN TOPOGRAFIC CU AMPLASAMENTUL LUCRARII NECESAR LA EXPROPRIERE PENTRU CAUZA DE UTILITATE PUBLICA SI INTERES JUDETEAN Sistem de proiectie : Stereografic 1970 Sistem de altitudini: Stereo Marea Neagra 1975

PL. 27/134

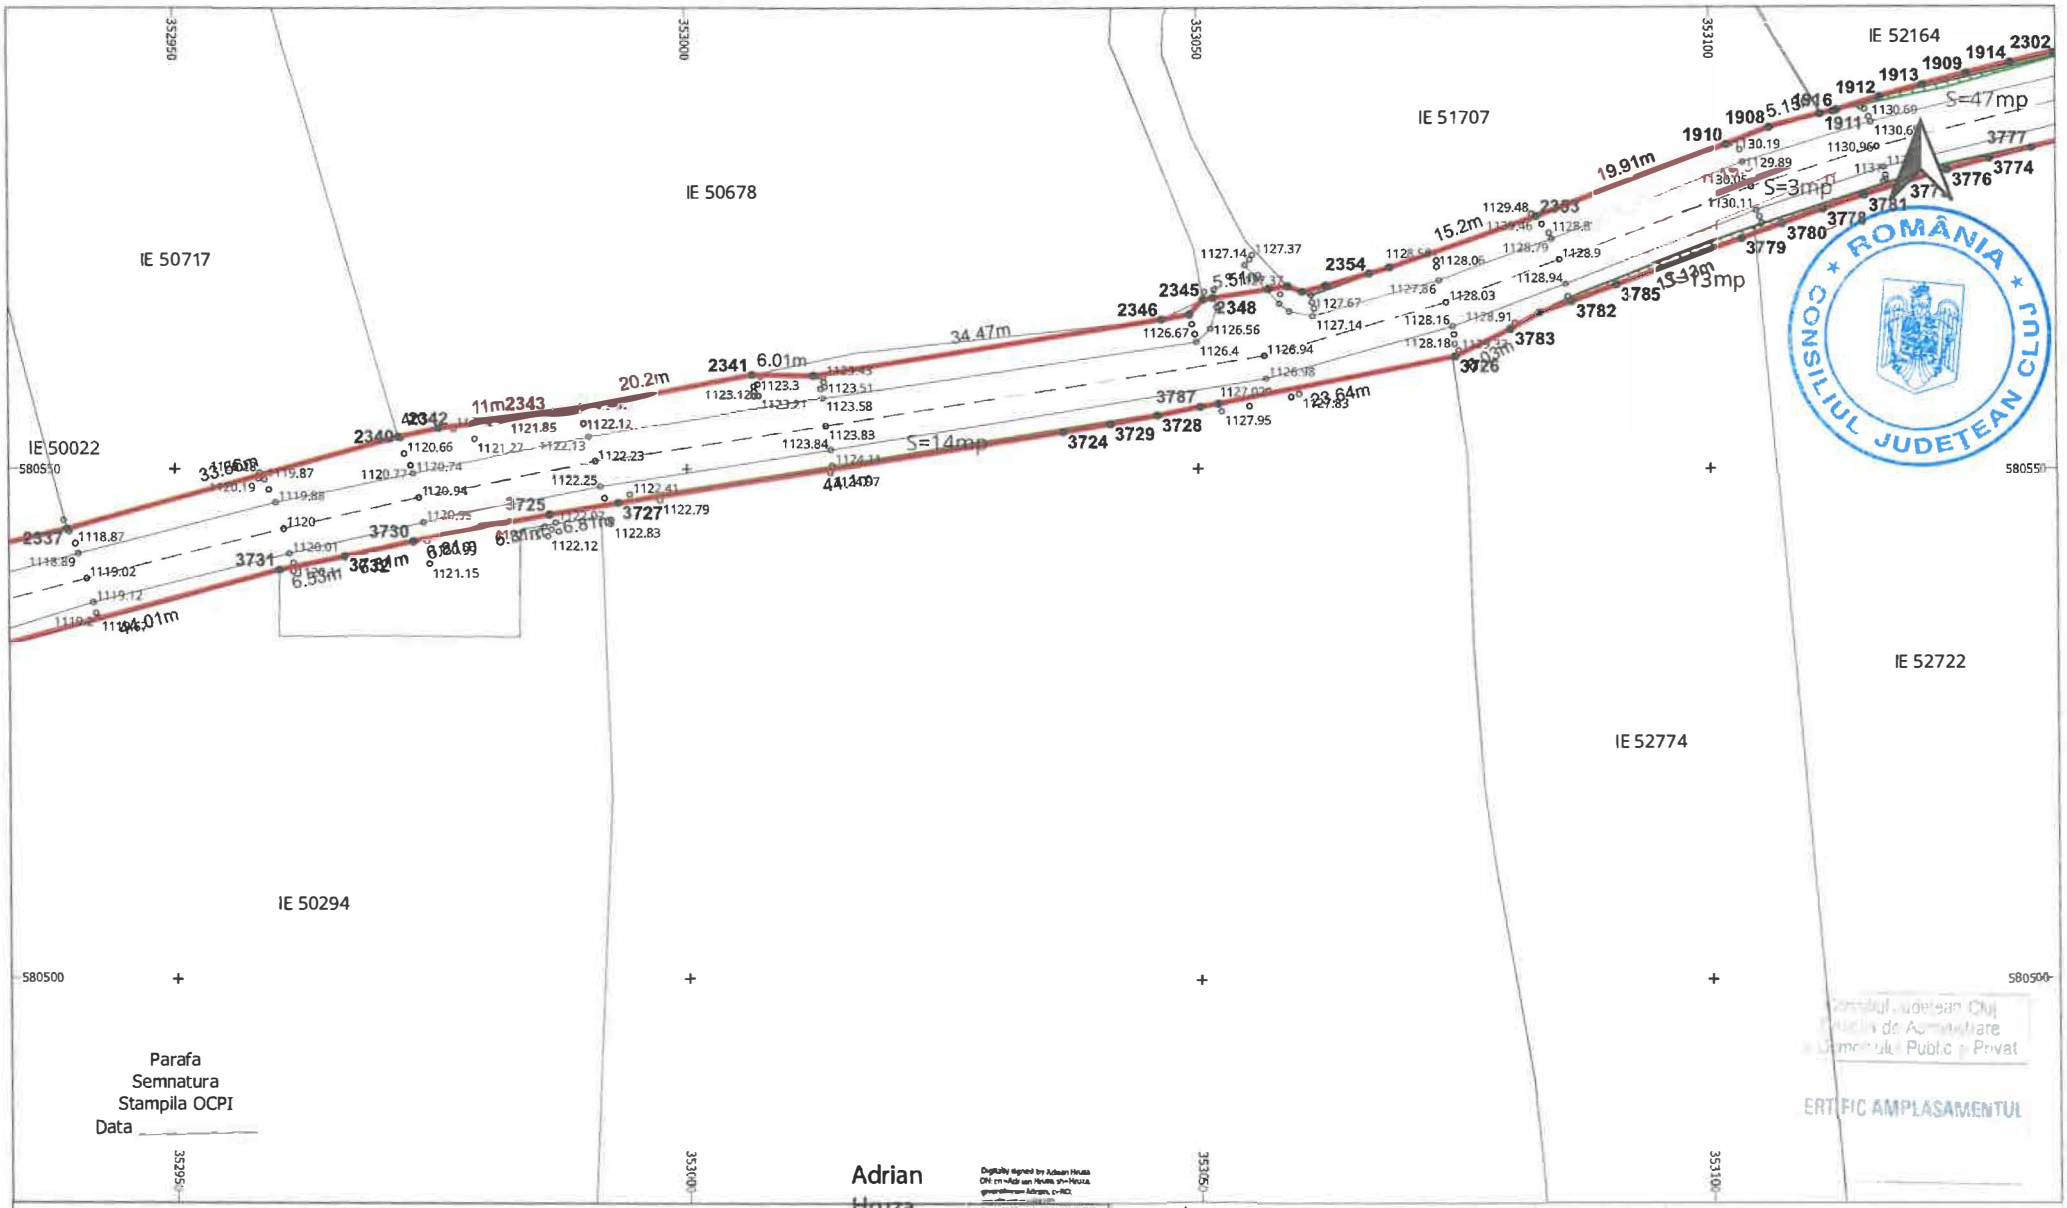

LEGENDĂ


LIMITĂ UAT	∘	PUNCT MĂSURAT	LUNGIME LATURA
UAT Râșca DENUMIRE UAT	Aa	COTA	Aa LUNGIME LATURĂ
LIMITĂ CULOAR EXPROPRIERE		POD	IE52840 NUMĂR CADASTRAL
SUPRAFAȚA EXPROPRIERE		GARD	
AX DRUM	•	PUNCT CONTUR	
MARGINE DRUM	3400	DENUMIRE PUNCT CONTUR	

S.C. TOPO H.A.N.S. IMPEX S.R.L.
Sediul: Str. Ioan Slavici nr.15, Apart.1, Bucuresti
Punct de lucru: Str. Poienilor nr. 3, Ploiesti, Prahova
Autorizatie ANCPI clasa I seria RO-B-J nr.1995
Reg. Com.: J40/2033/1992
Cod unic de inreg.: RO3823176

Beneficiar:	CONSILIUL JUDETEAN CLUJ
Sediu:	Cal.Dorobantilor nr.106,Cluj-Napoca,jud. Cluj
Obiect:	MODERNIZARE SI REABILITARE DJ103K-CULOAR DE EXPROPRIERE

EXECUTANT	TOPO H.A.N.S. IMPEX S.R.L. RO-B-J NR. 1995 ing. Adrian HRUZA RO-B-F NR. 0739	SCARA 1:500 DATA 04.11.2025	PLAN TOPOGRAFIC CU AMPLASAMENTUL LUCRARII NECESAR LA EXPROPRIERE PENTRU CAUZA DE UTILITATE PUBLICA SI INTERES JUDETEAN Sistemde proiectie : Stereografic 1970 Sistem dealtitudini : Stereo Marea Neagra 1975

PL. 28/134

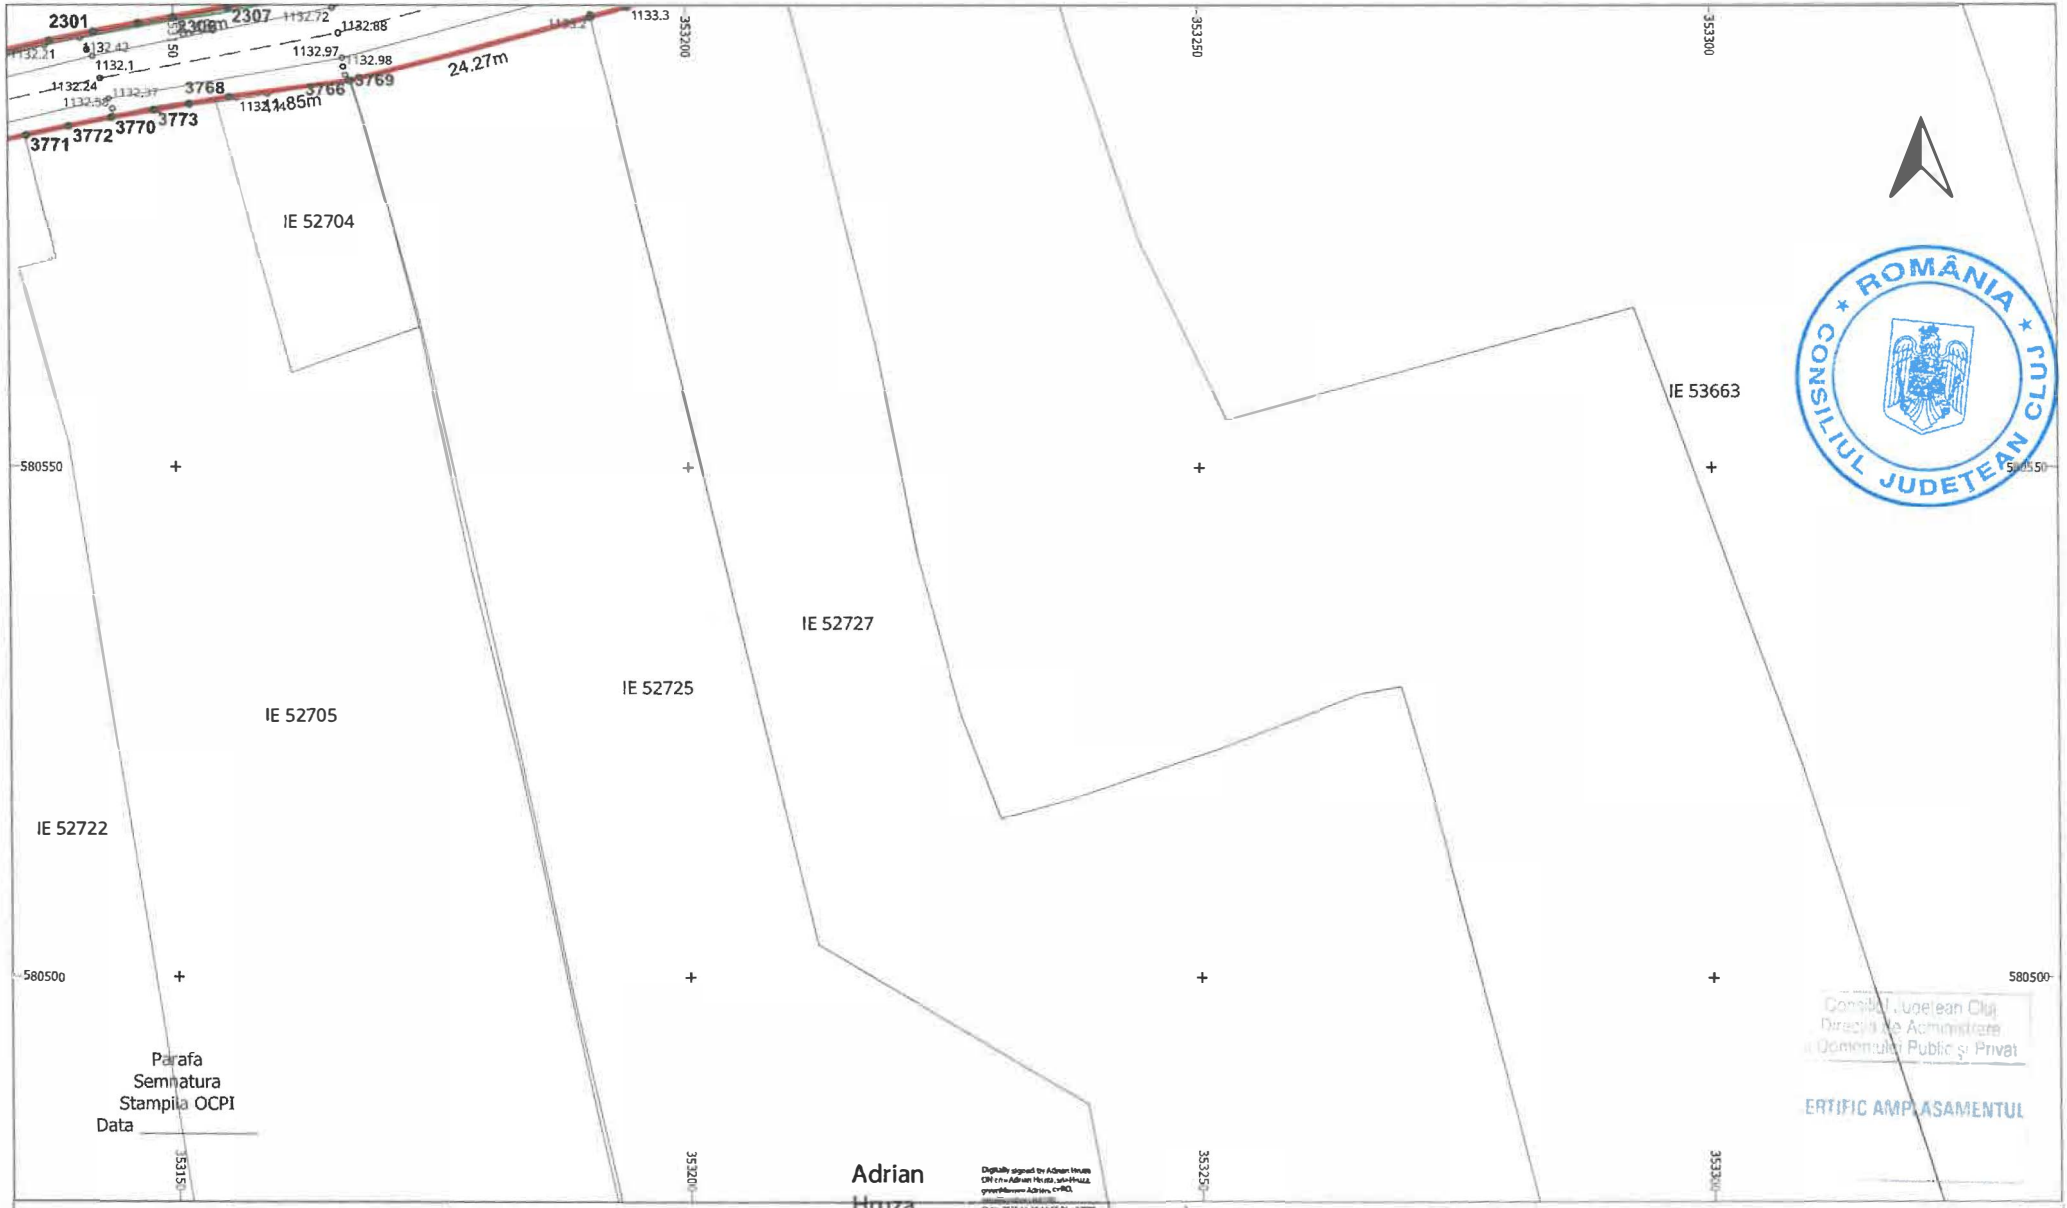

LEGENDĂ


LIMITĂ UAT	∘	PUNCT MĂSURAT	LUNGIME LATURA
UAT Râșca DENUMIRE UAT	Aa	COTA	Aa LUNGIME LATURĂ
LIMITĂ CULOAR EXPROPRIERE		POD	IE 52840 NUMĂR CADASTRAL
SUPRAFAȚA EXPROPRIERE		GARD	
AX DRUM	•	PUNCT CONTUR	
MARGINE DRUM	3400	DENUMIRE PUNCT CONTUR	

S.C. TOPO H.A.N.S. IMPEX S.R.L.
Sediul: Str. Dem Teleman nr 151-153,sector/mun.Sl.Bucuresti
Punct de lucru: Str. Povernici nr. 3, Ploiești, Prahova
Autorizație ANCPI clasa I serie RO-B-J nr.1995
Reg. Com.: J40/2503/1992
Cod unic de înreg.: RO3823176

Beneficiar:	CONSILIUL JUDETEAN CLUJ
Sediu:	Cal.Dorobantilor nr.106,Cluj-Napoca,jud. Cluj
Obiect:	MODERNIZARE SI REABILITARE DJ103K- CULOAR DE EXPROPRIERE

EXECUTANT	TOPO H.A.N.S. IMPEX S.R.L. RO-B-J NR. 1995 ing. Adrian HRUZA RO-B-F NR. 0739	SCARA 1:500 DATA 04.11.2025	PLAN TOPOGRAFIC CU AMPLASAMENTUL LUCRARII NECESAR LA EXPROPRIERE PENTRU CAUZA DE UTILITATE PUBLICA SI INTERES JUDETEAN Sistem de proiectie : Stereografic 1970 Sistem de altitudini : Sistem Marea Neagra 1975

PL. 29/134

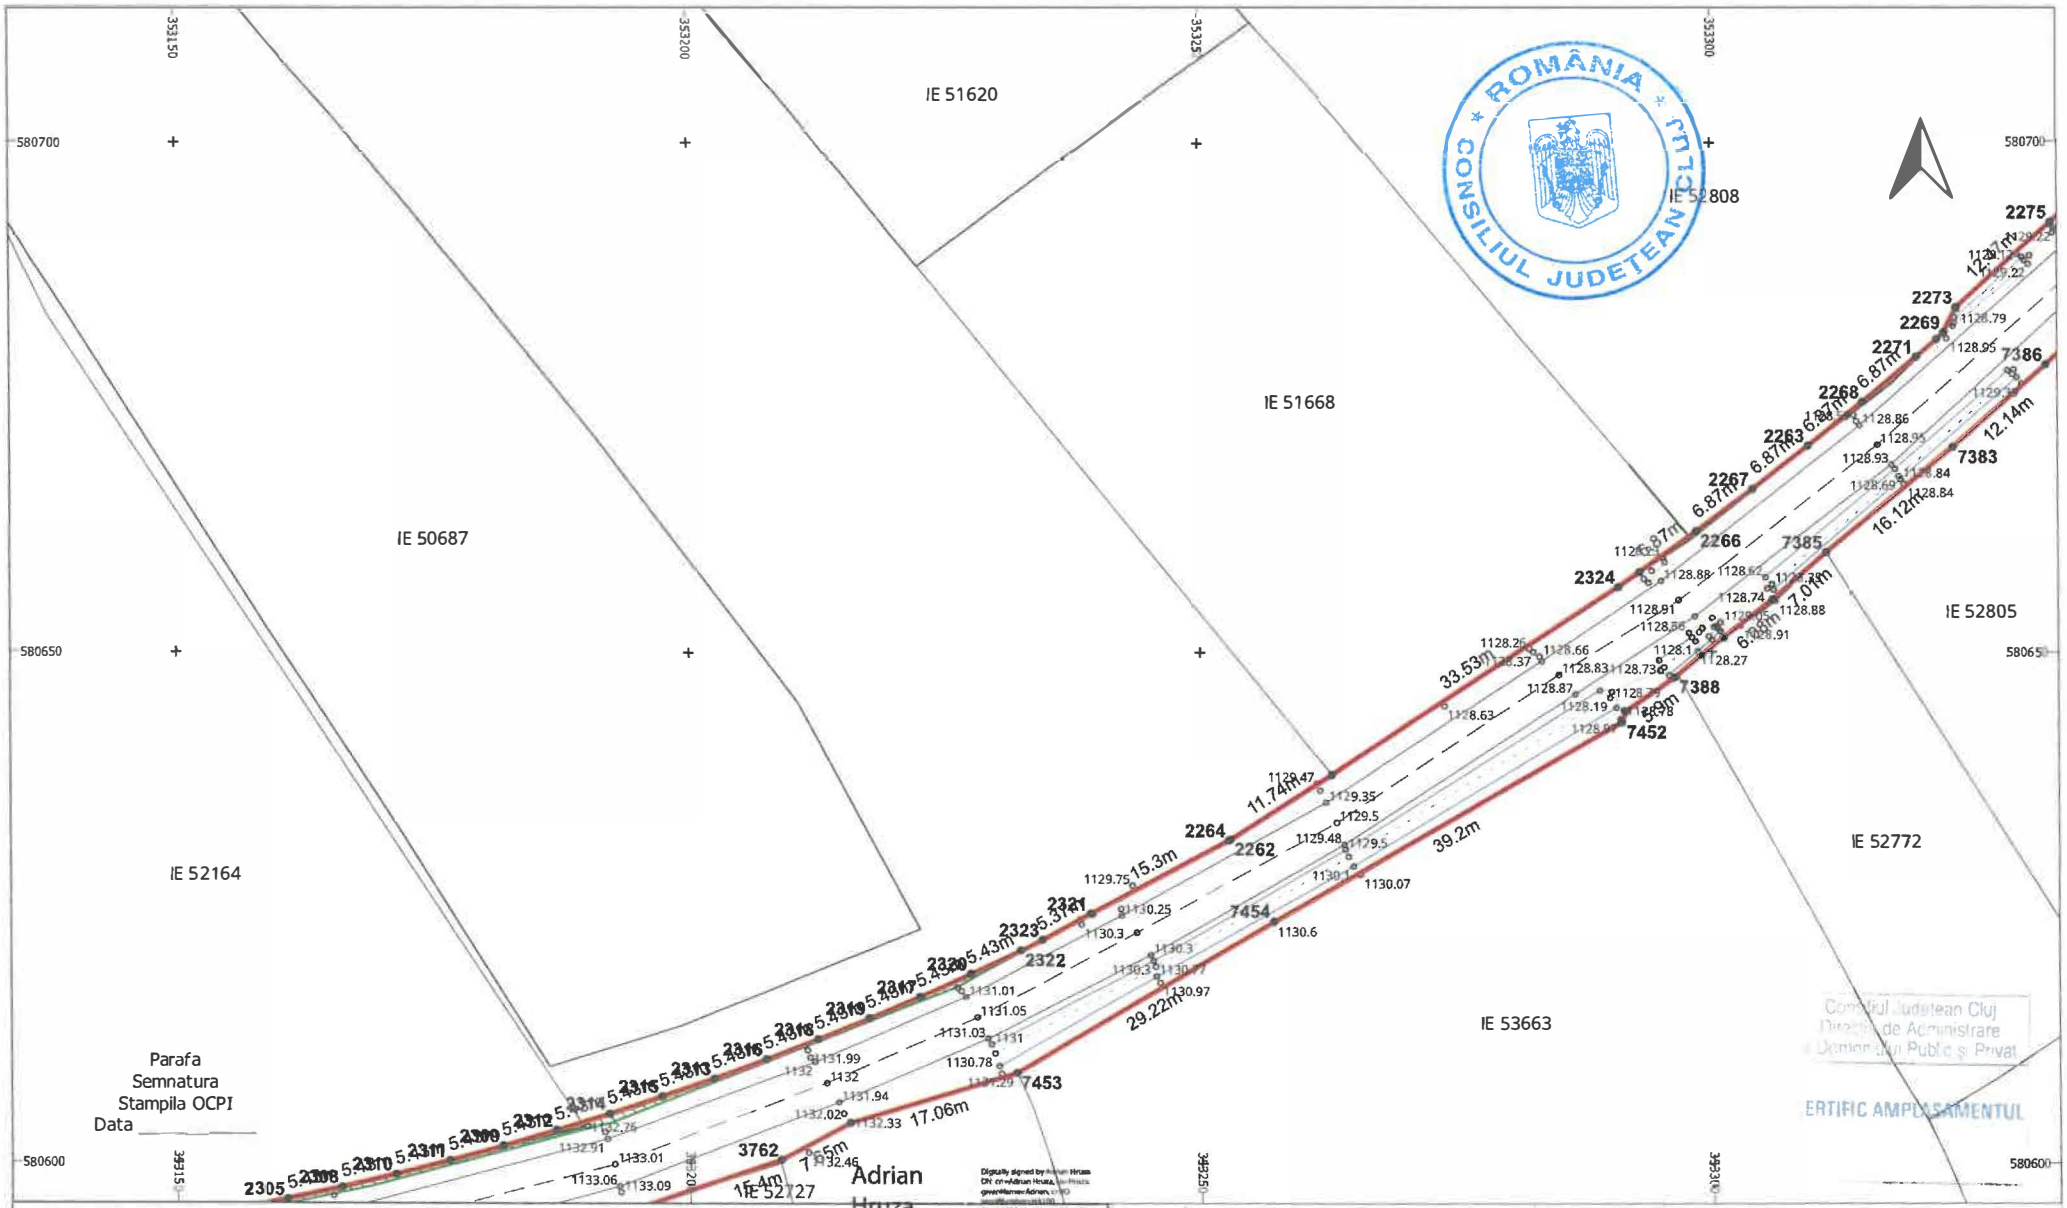


S.C. TOPO H.A.N.S. IMPEX S.R.L.
Sediul: Str. Ene Sorgenului nr.151 151,Bucuresti,Sl.Bucuresti
Punct de lucru: Str. Poienelei nr. 3, Floresti, Pro Nova
Autorizatie ANCPI clasa I seria RO-B-J nr.1995
Reg. Com.: J40/25003/1992
Cod unic de inreg.: RO3823175

EXECUTANT: TOPO H.A.N.S. IMPEX S.R.L.
RO-B-J NR. 1995
ing. Adrian HRUZA
RO-B-F NR. 0739

Beneficiar: CONSILIUL JUDETEAN CLUJ
Sediu: Cal.Dorobantilor nr.106,Cluj-Napoca,jud. Cluj
Obiect: MODERNIZARE SI REABILITARE DJ103K-CULOAR DE EXPROPRIERE

PLAN TOPOGRAFIC CU AMPLASAMENTUL LUCRARII NECESAR LA EXPROPRIERE PENTRU CAUZA DE UTILITATE PUBLICA SI INTERES JUDETEAN
Sistem de proiectie : Stereografic 1970
Sistem de altitudini : Stereo Marea Neagra 1975

SCARA 1:500
DATA 04.11.2025
PL. 30/134

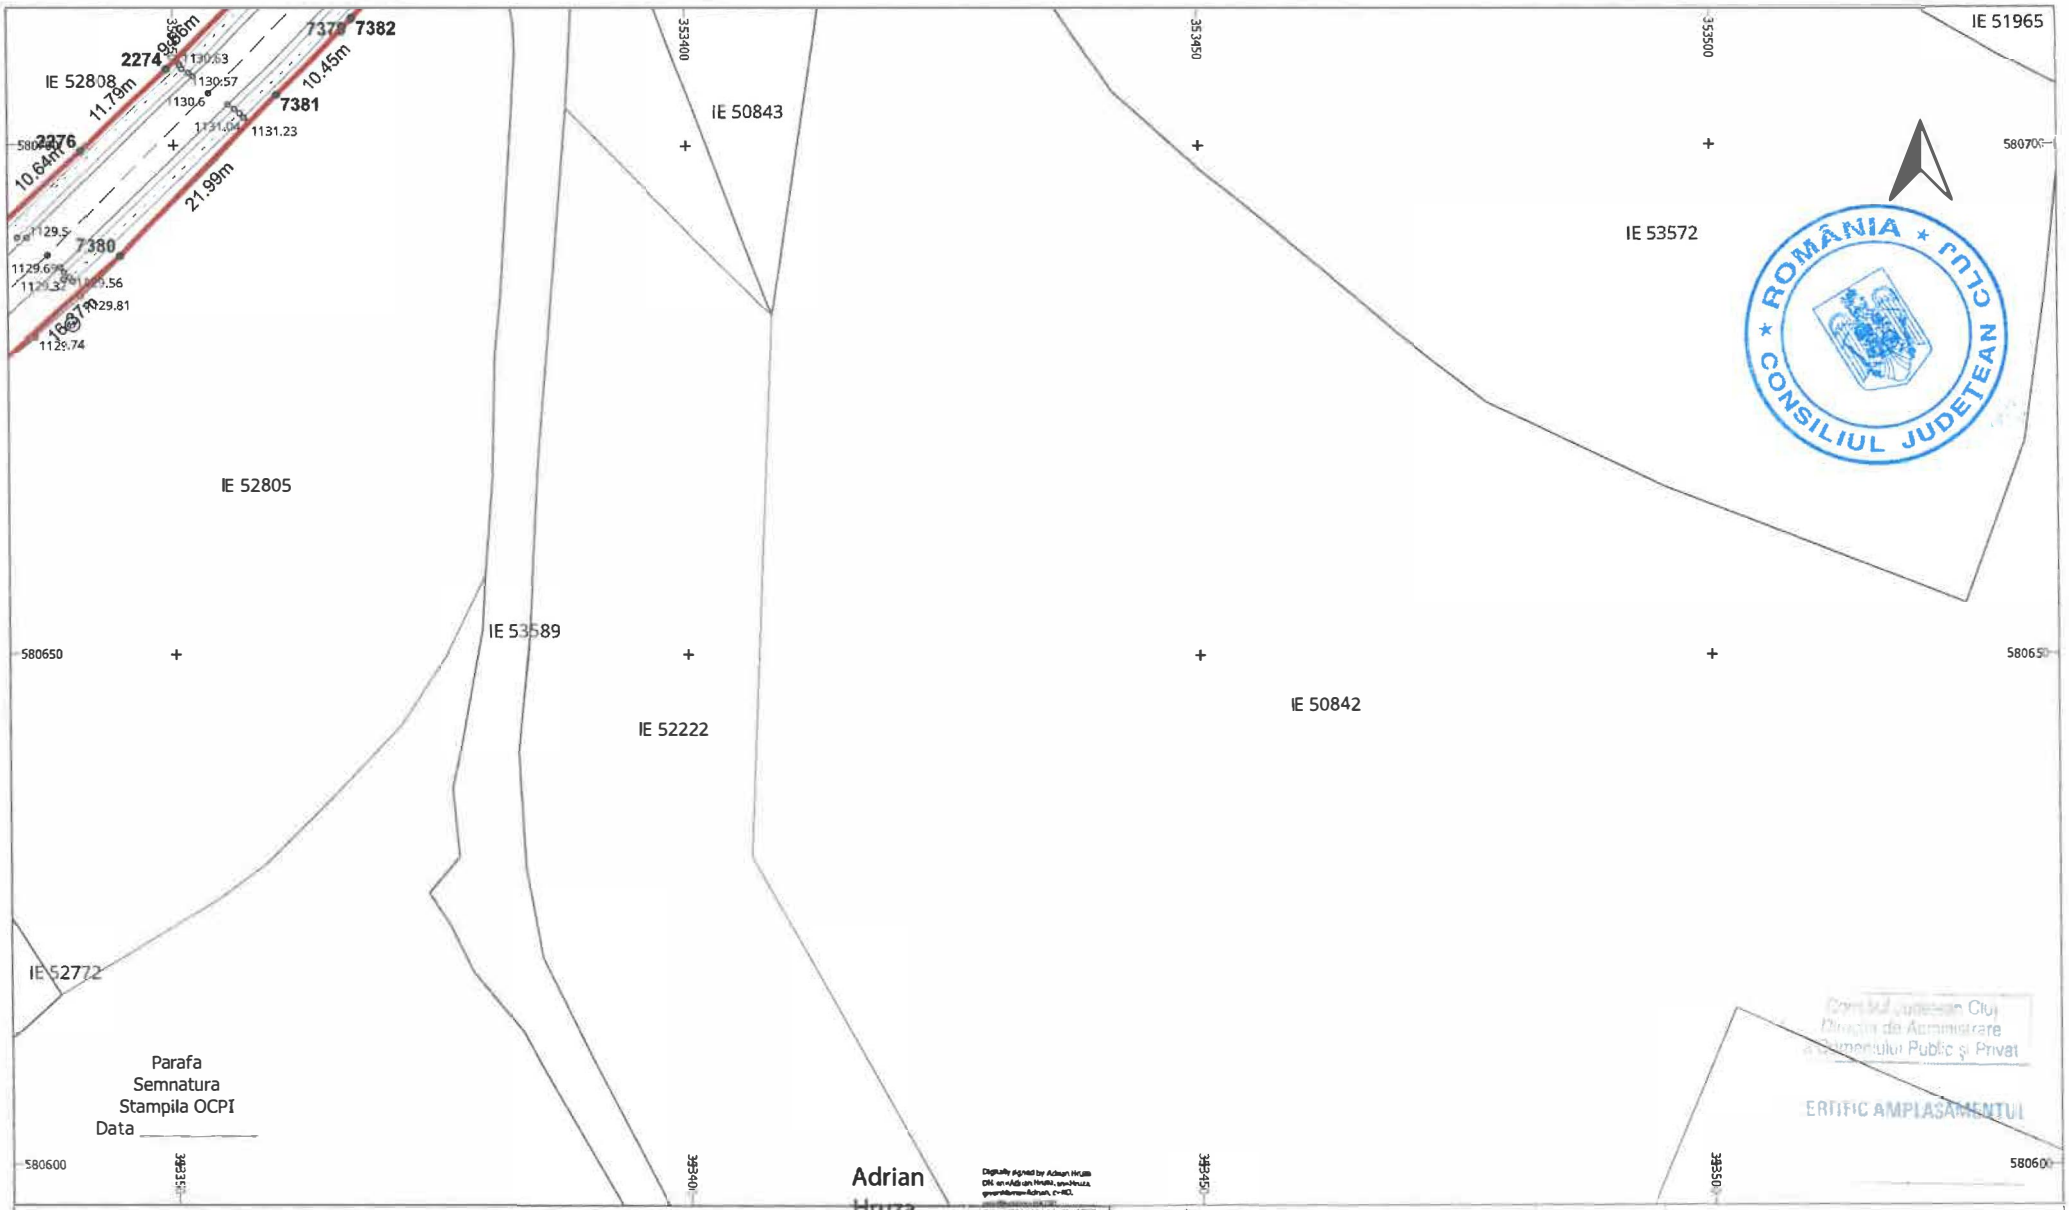

LEGENDĂ

LIMITĂ UAT	∘	PUNCT MĂSURAT	LUNGIME LATURA
UAT Râșca DENUMIRE UAT	Aa	COTA	Aa LUNGIME LATURĂ
LIMITĂ CULOAR EXPROPRIERE		POD	IE 52840 NUMĂR CADASTRAL
SUPRAFAȚA EXPROPRIERE		GARD	
AX DRUM	•	PUNCT CONTUR	
MARGINE DRUM	3400	DENUMIRE PUNCT CONTUR	


S.C. TOPO H.A.N.S. IMPEX S.R.L.
Sediul: Str. Gen. Sergescu nr.153-155, etaj 1, biroul 51, Bucuresti
Punct de lucru: Str. Paserelei nr. 3, Ploiesti, Prahova
Autorizatie ANCPI clasa I seria RO-B-J nr.1995
Reg. Com.: J40/25033/1992
Cod unic de inreg.: RO9823175

Beneficiar:	CONSILIUL JUDETEAN CLUJ
Sediu:	Cal.Dorobantilor nr.106,Cluj-Napoca,jud. Cluj
Obiect:	MODERNIZARE SI REABILITARE DJ103K-CULOAR DE EXPROPRIERE

PLAN TOPOGRAFIC CU AMPLASAMENTUL LUCRARII NECESAR LA EXPROPRIERE PENTRU CAUZA DE UTILITATE PUBLICA SI INTERES JUDETEAN

Sistem de proiectie : Stereografic 1970
Sistem de altitudini : Stereo Marea Neagra 1975

EXECUTANT	TOPO H.A.N.S. IMPEX S.R.L. RO-B-J NR. 1995 Ing. Adrian HRUZA RO-B-F NR. 0739	SCARA 1:500 DATA 04.11.2025	PL. 31/134

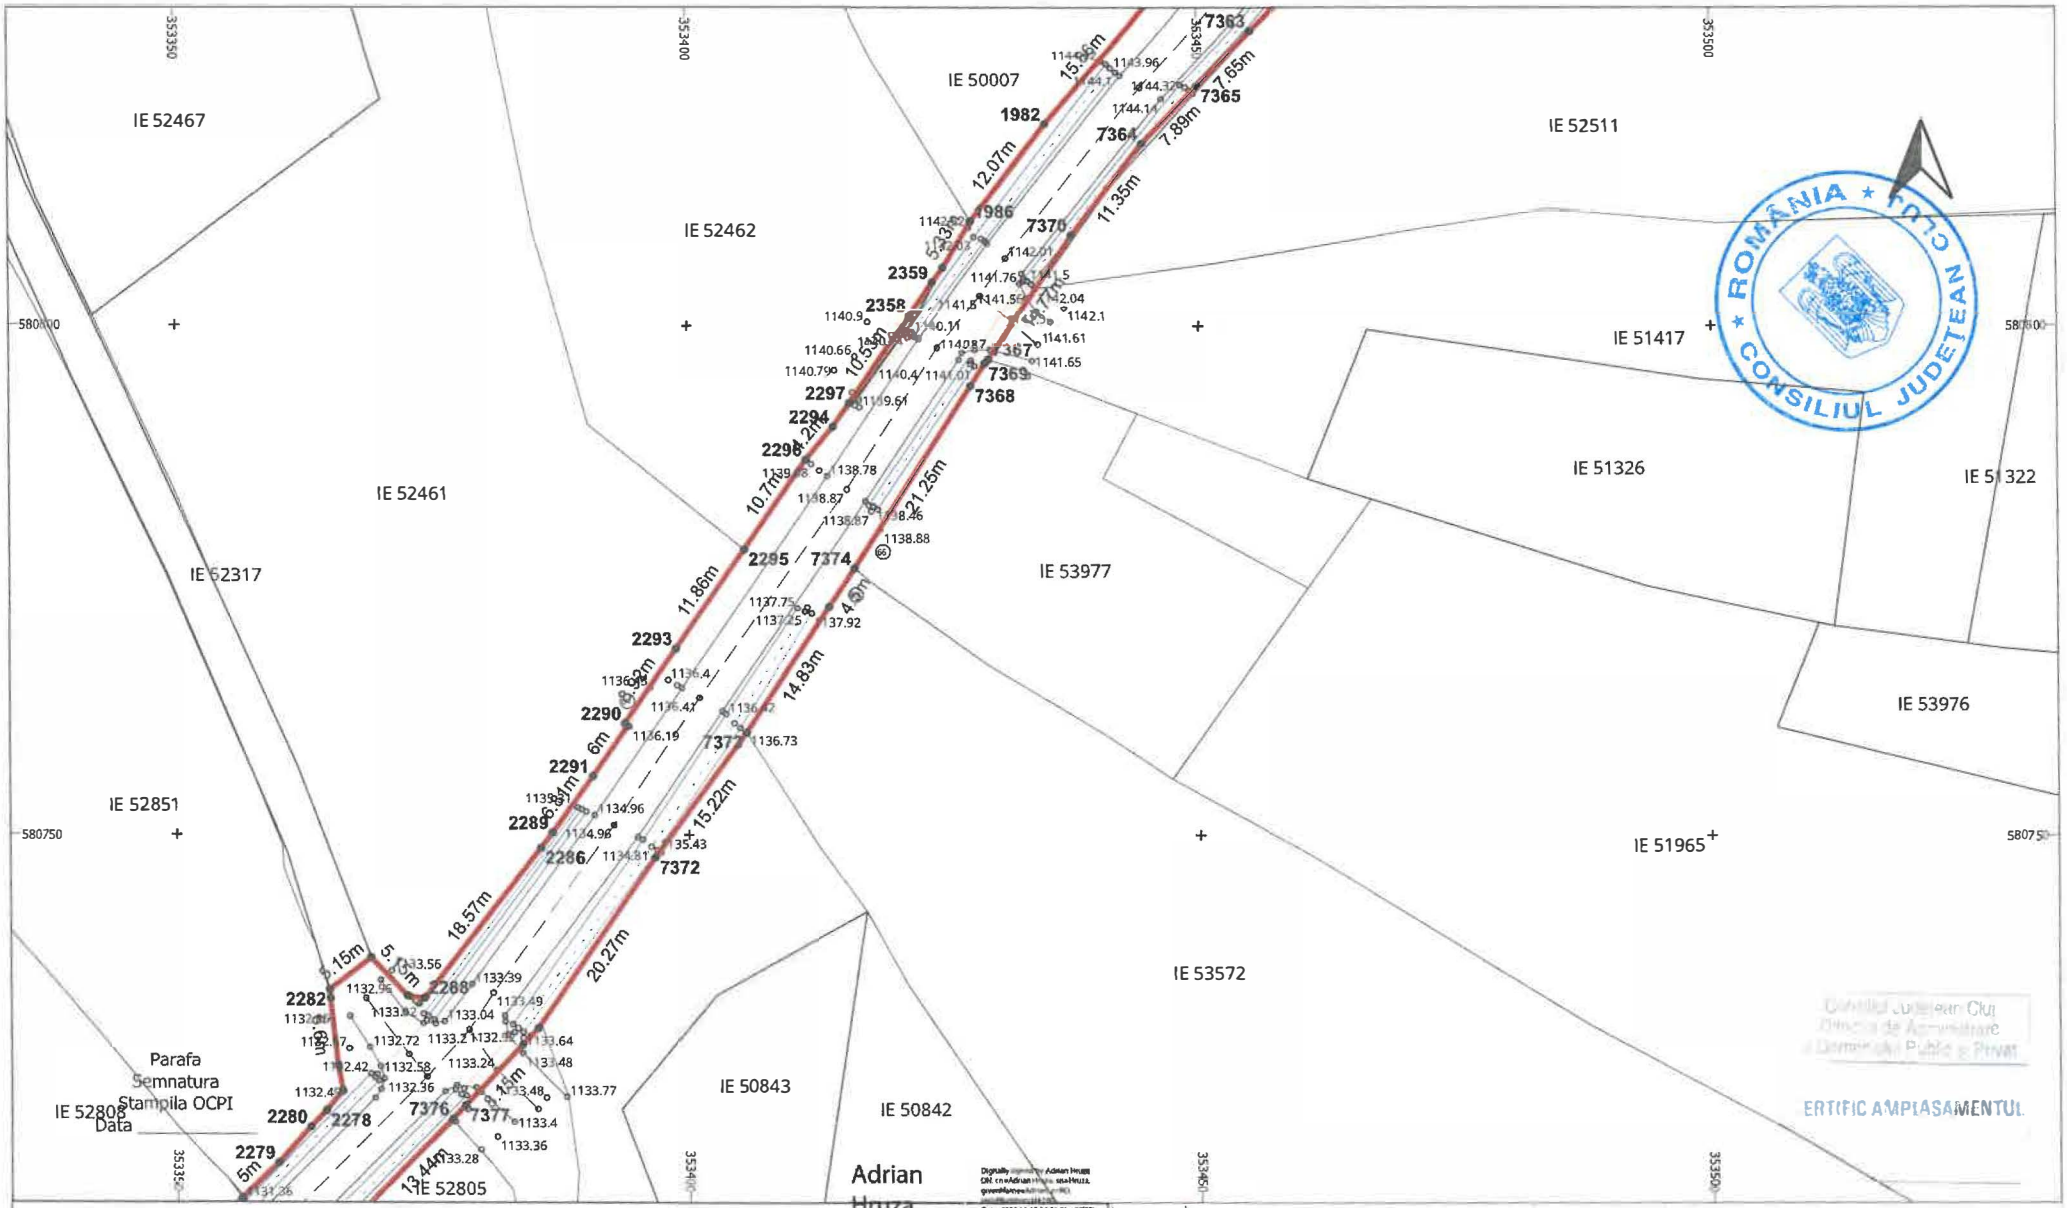

LEGENDĂ

LIMITĂ UAT	°	PUNCT MĂSURAT	LUNGIME LATURA
UAT Râșca DENUMIRE UAT	Aa	COTA	Aa LUNGIME LATURĂ
LIMITĂ CULOAR EXPROPRIERE		POD	IE 52840 NUMĂR CADASTRAL
SUPRAFAȚA EXPROPRIERE		GARD	
AX DRUM	•	PUNCT CONTUR	
MARGINE DRUM	3400	DENUMIRE PUNCT CONTUR	

S.C. TOPO H.A.N.S. IMPEX S.R.L.
Sediul soc.: Bine Înregistrat nr.151 Județul Cluj, Bucureșt
Punct de lucru: Str. Poienilor nr.3, Floreșt, Prahova
Autorizație ANCPI clasa I seria RO-B-J nr.1995
Reg. Com.: J40/2033/1992
Cod unic de înreg.: RO3823176

EXECUTANT: TOPO H.A.N.S. IMPEX S.R.L.
RO-B-J NR. 1995
ing. Adrian HRUZA
RO-B-F NR. 0739


Beneficiar: CONSILIUL JUDETEAN CLUJ
Sediu: Cal.Dorobantilor nr.106,Cluj-Napoca,jud. Cluj
Obiect: MODERNIZARE SI REABILITARE DJ103K- CULOAR DE EXPROPRIERE

PLAN TOPOGRAFIC CU AMPLASAMENTUL LUCRARII NECESAR LA EXPROPRIERE PENTRU CAUZA DE UTILITATE PUBLICA SI INTERES JUDETEAN

SCARA 1:500
DATA 04.11.2025
PL. 32/134

Sistem de proiecție : Stereografic 1970
Sistem de altitudini : Marea Neagră 1975

CERTIFIC AMPLASAMENTUL

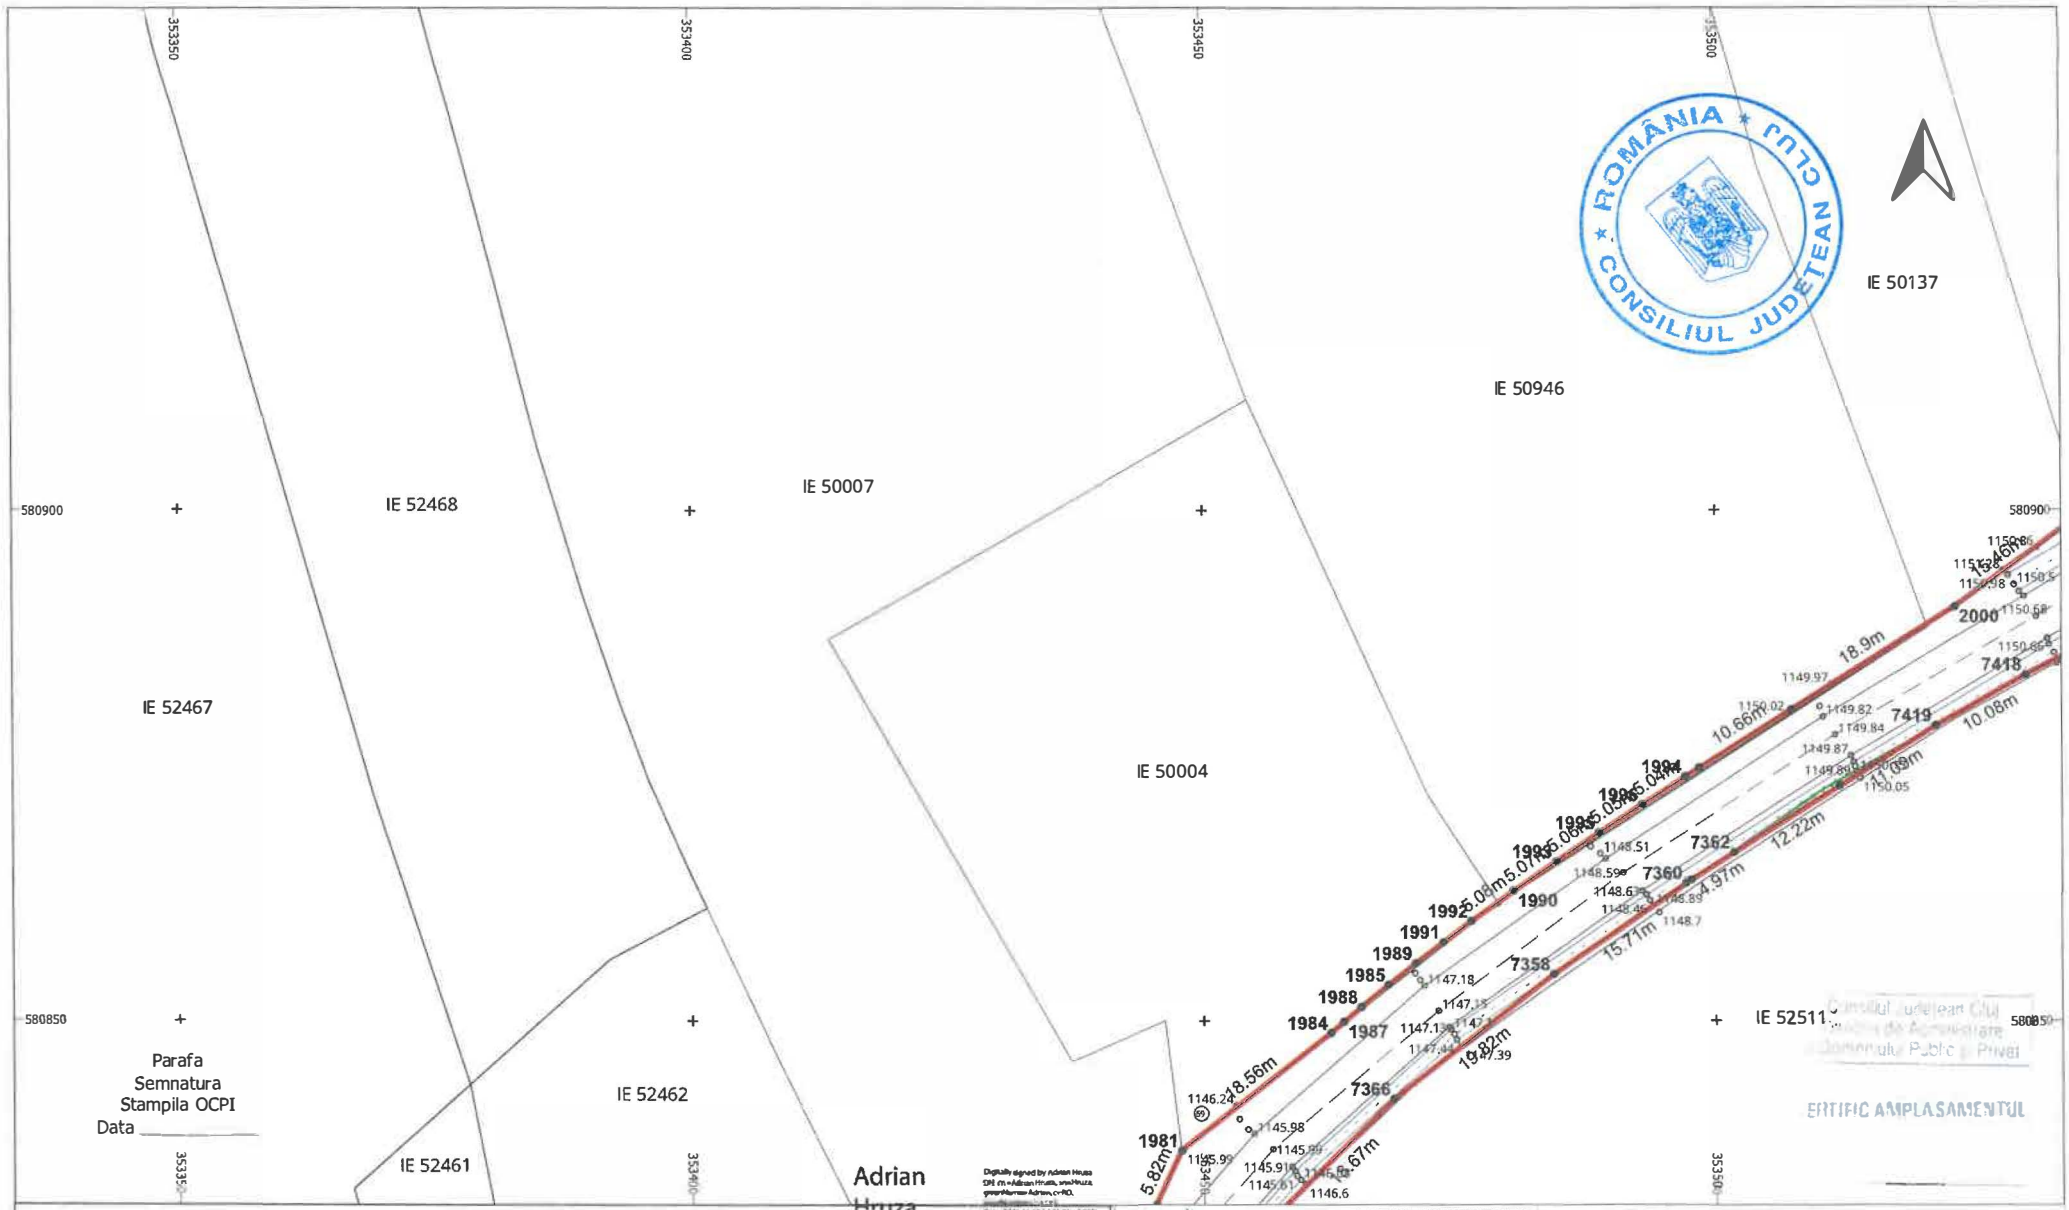


LEGENDĂ

LIMITĂ UAT	∘	PUNCT MĂSURAT	LUNGIME LATURA
UAT Râșca DENUMIRE UAT	Aa	COTA	Aa LUNGIME LATURĂ
LIMITĂ CULOAR EXPROPRIERE		POD	IE 52840 NUMĂR CADASTRAL
SUPRAFAȚA EXPROPRIERE		GARD	
AX DRUM	•	PUNCT CONTUR	
MARGINE DRUM	3400	DENUMIRE PUNCT CONTUR	

S.C. TOPO H.A.N.S. IMPEX S.R.L.
Sediul: Str. Dm. Stelgerului nr 151-153 sector/raion, Sl. Bucuresti
Punct de lucru: Str. Povernei nr. 3, Pănești, Prahova
Autorizatie ANCPI clasa I serie RO-B-J nr.1995
Reg. Com.: J40/25033/1992
Cod unic de înreg.: RO3823176

Beneficiar:	CONSILIUL JUDETEAN CLUJ
Sediu:	Cal.Dorobantilor nr.106,Cluj-Napoca,jud. Cluj
Obiect:	MODERNIZARE SI REABILITARE DJ103K-CULOAR DE EXPROPRIERE

EXECUTANT	TOPO H.A.N.S. IMPEX S.R.L. RO-B-J NR. 1995 ing. Adrian HRUZA RO-B-F NR. 0739	SCARA 1:500 DATA 04.11.2025	PLAN TOPOGRAFIC CU AMPLASAMENTUL LUCRARII NECESAR LA EXPROPRIERE PENTRU CAUZA DE UTILITATE PUBLICA SI INTERES JUDETEAN Sistem de proiectie : Stereografic 1970 Sistem de altitudini : Stereo Marea Neagra 1975	PL. 33/134

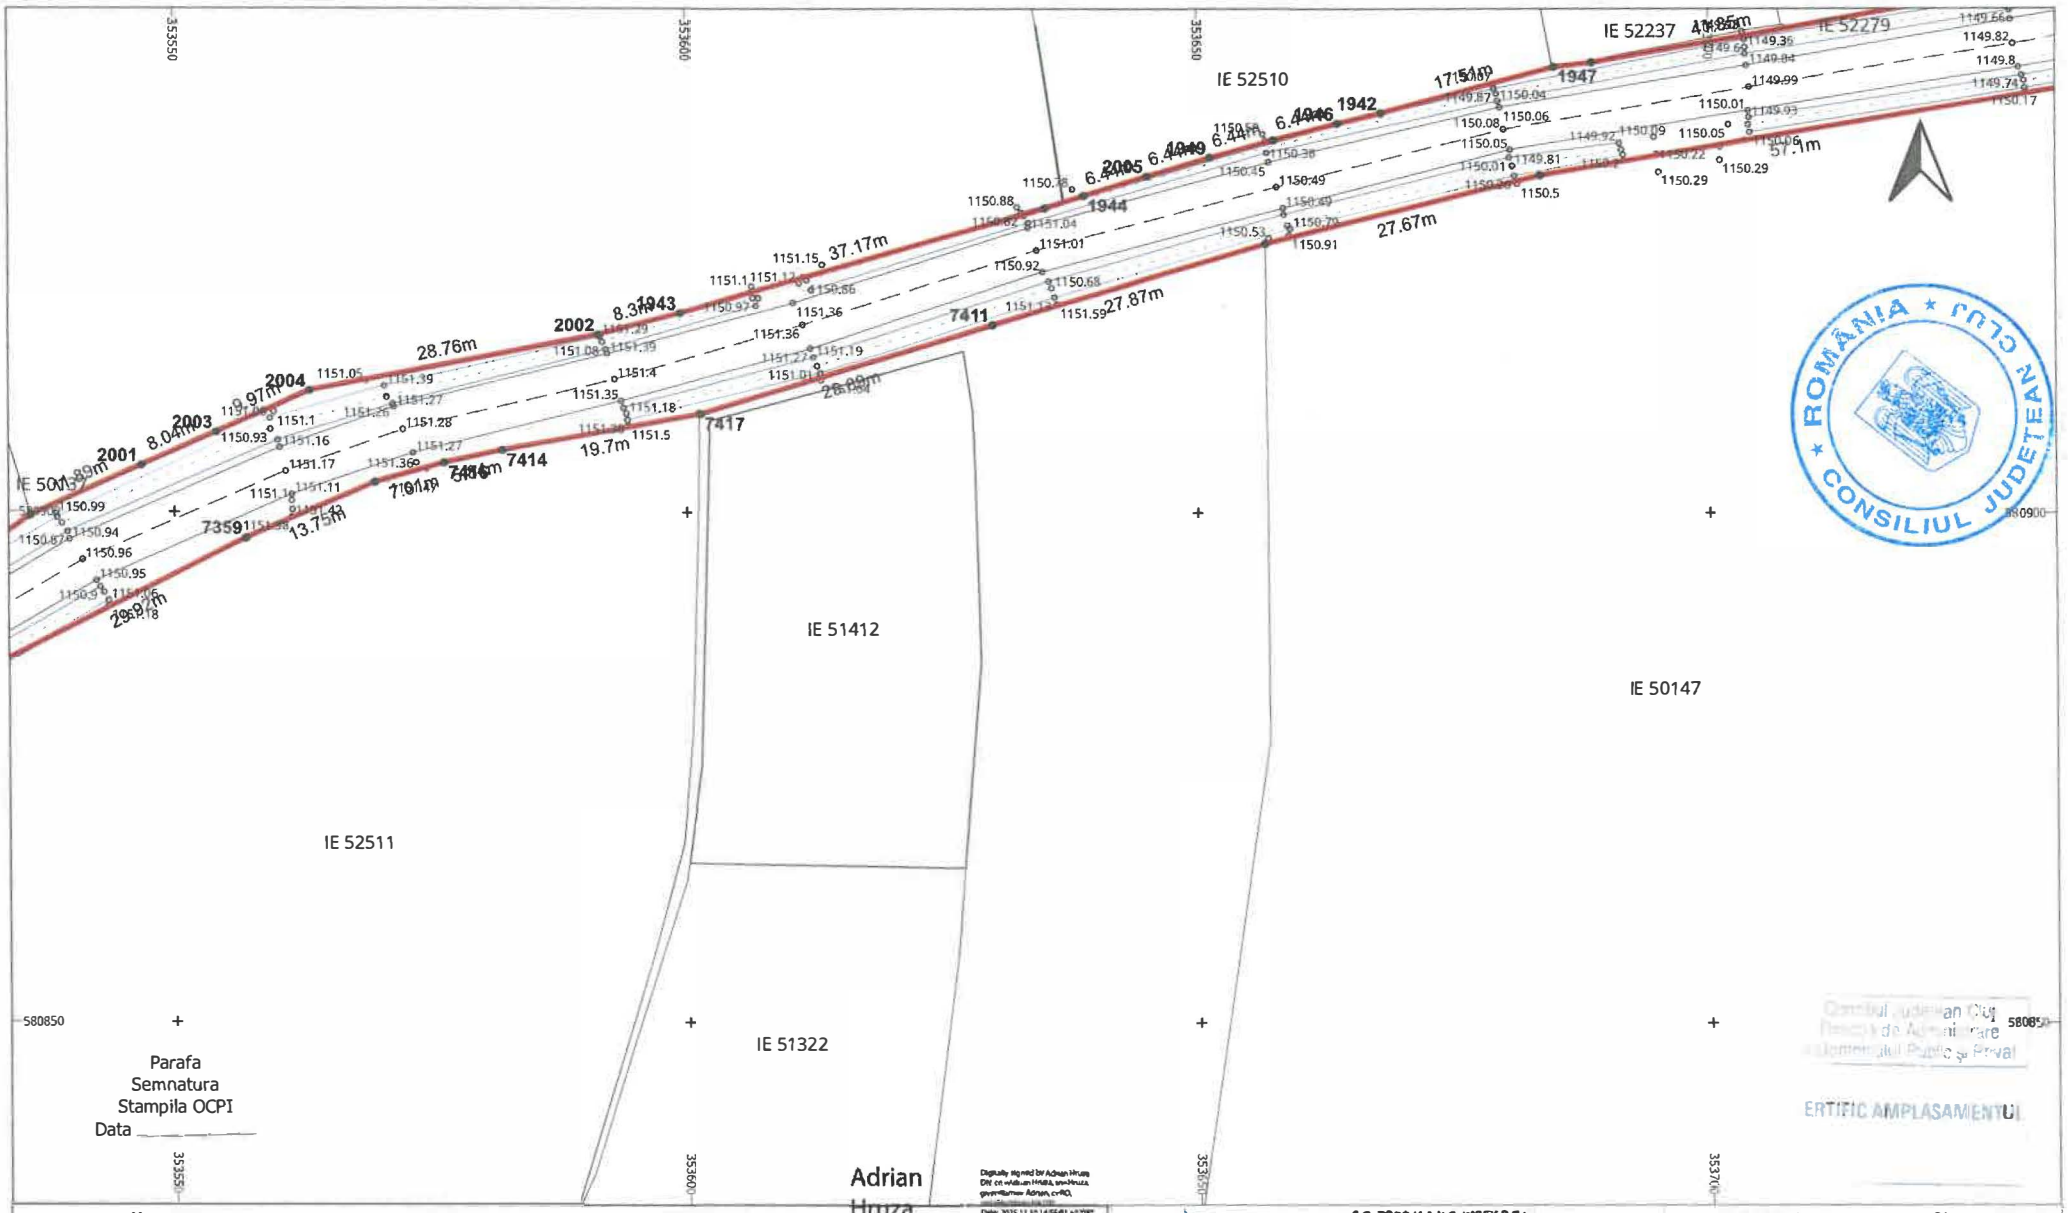


LEGENDĂ

LIMITĂ UAT	°	PUNCT MĂSURAT	LUNGIME LATURA
UAT Râșca DENUMIRE UAT	Aa	COTA	Aa LUNGIME LATURĂ
LIMITĂ CULOAR EXPROPRIERE		POD	IE 52840 NUMĂR CADASTRAL
SUPRAFAȚA EXPROPRIERE		GARD	
AX DRUM	•	PUNCT CONTUR	
MARGINE DRUM	3400	DENUMIRE PUNCT CONTUR	

S.C. TOPO H.A.N.S. IMPEX S.R.L.
Sediul: Str. Bine, Imperiale nr.151-153, sector 4, Bucuresti
Punct de lucru: Str. Pomilor nr. 3, Ploiesti, Prahova
Autorizatie ANCPI clasa I seria RO-B-J nr.1995
Reg. Com.: J40/2033/1992
Cod unic de inreg.: RO3823176

Beneficiar:	CONSILIUL JUDETEAN CLUJ
Sediu:	Cal.Dorobantilor nr.106,Cluj-Napoca,jud. Cluj
Obiect:	MODERNIZARE SI REABILITARE DJ103K-CULOAR DE EXPROPRIERE

EXECUTANT	TOPO H.A.N.S. IMPEX S.R.L. RO-B-J NR. 1995 ing. Adrian HRUZA RO-B-F NR. 0739	SCARA 1:500 DATA 04.11.2025	PLAN TOPOGRAFIC CU AMPLASAMENTUL LUCRARII NECESAR LA EXPROPRIERE PENTRU CAUZA DE UTILITATE PUBLICA SI INTERES JUDETEAN Sistem de proiectie : Stereografic 1970 Sistem de altitudini : Stereo Marea Neagra 1975	PL. 34/134

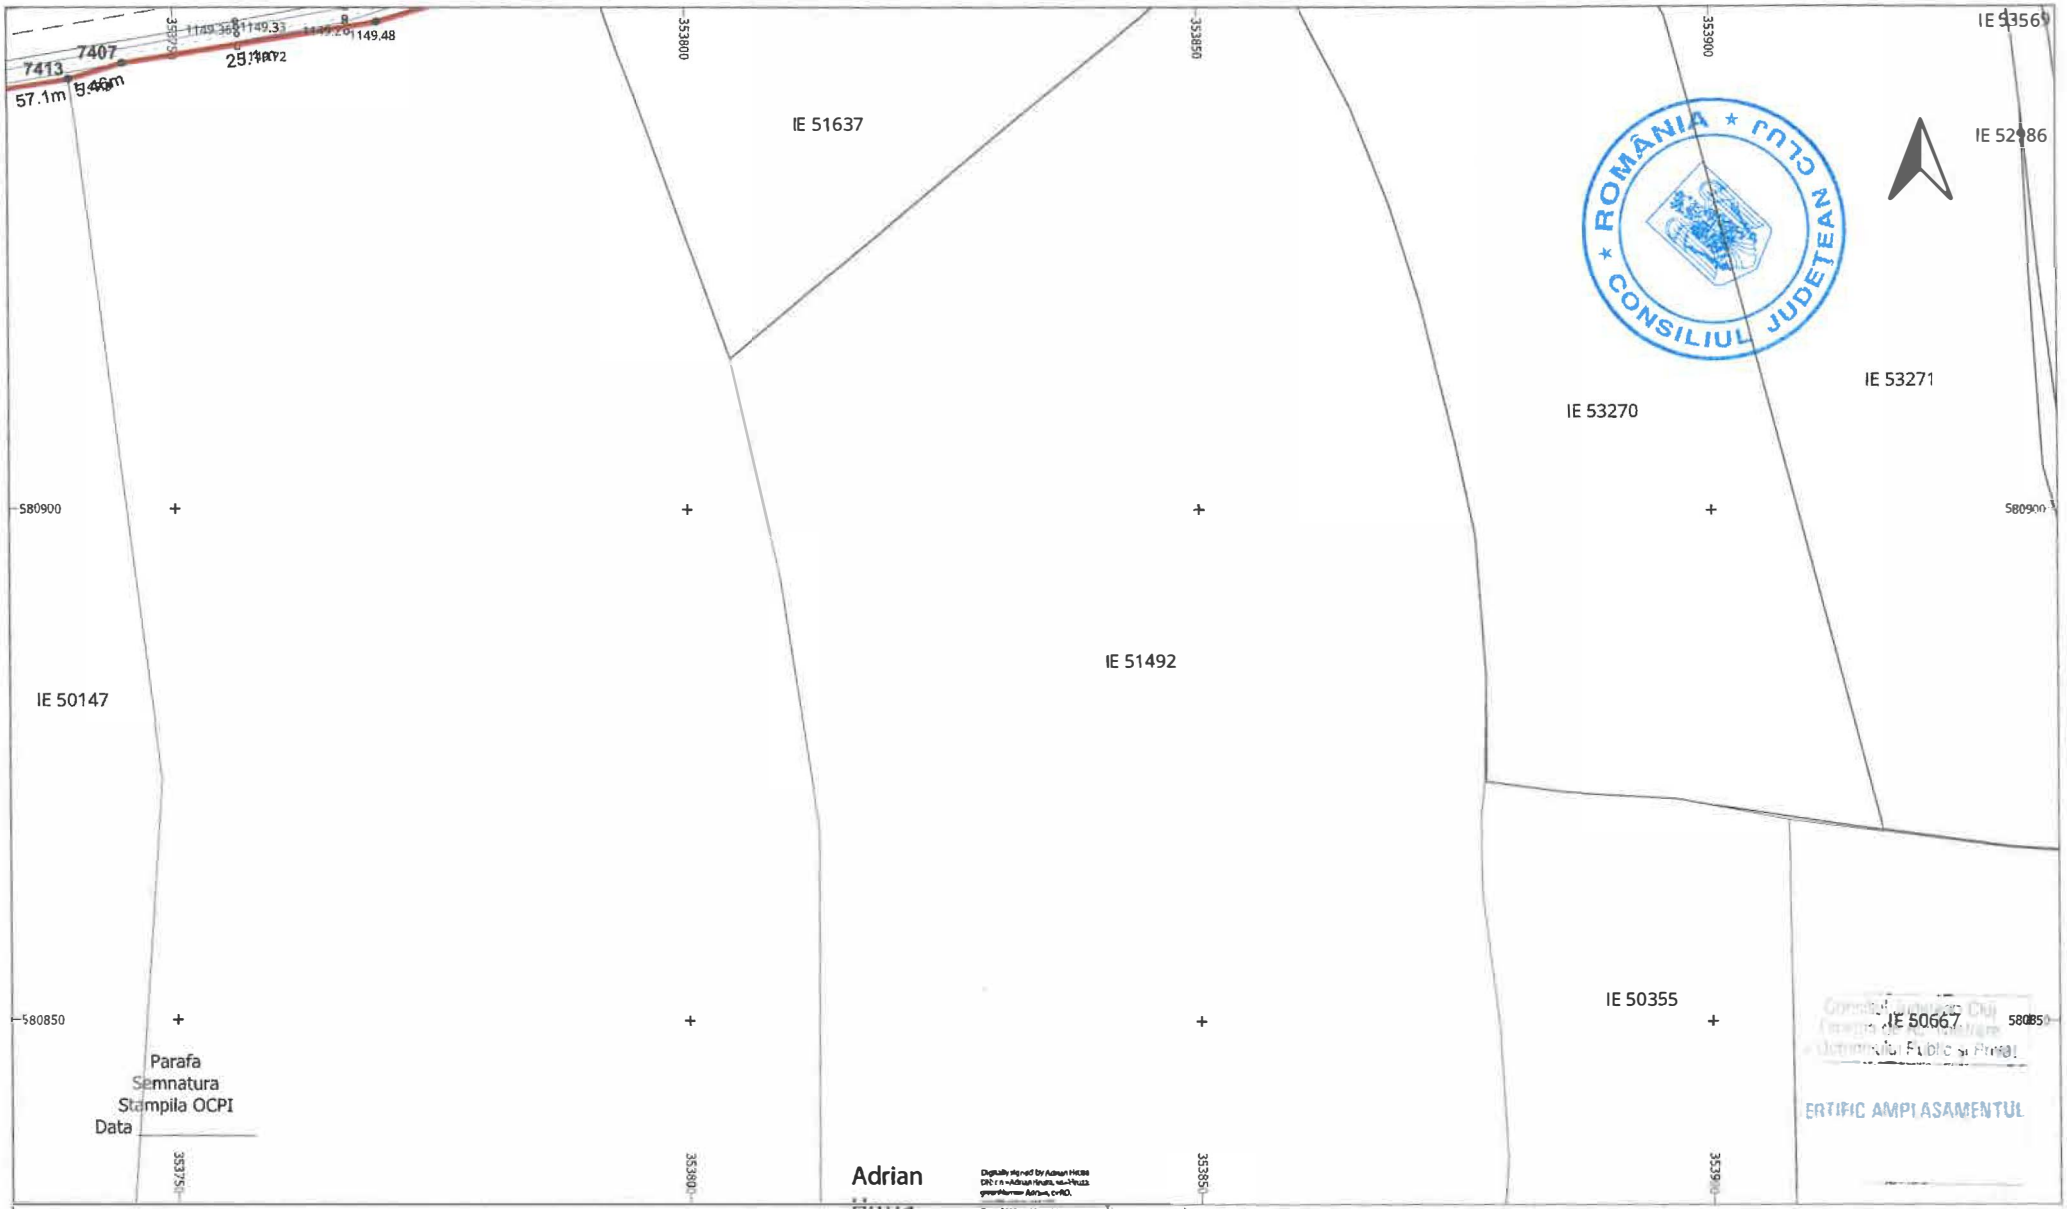

LEGENDĂ

LIMITĂ UAT	∘	PUNCT MĂSURAT	LUNGIME LATURA
UAT Râșca DENUMIRE UAT	Aa	COTA	Aa LUNGIME LATURĂ
LIMITĂ CULOAR EXPROPRIERE		POD	IE 52840 NUMĂR CADASTRAL
SUPRAFAȚA EXPROPRIERE		GARD	
AX DRUM	•	PUNCT CONTUR	
MARGINE DRUM	3400	DENUMIRE PUNCT CONTUR	


S.C. TOPO H.A.N.S. IMPEX S.R.L.
Autorizatie ANCPI clasa I seria RO-B-J nr. 1995
Reg. Com.: J40/25033/1992
Cod unic de inreg.: RO3823176

Beneficiar:	CONSILIUL JUDETEAN CLUJ
Sediu:	Cal.Dorobantilor nr.106,Cluj-Napoca,jud. Cluj
Obiect:	MODERNIZARE SI REABILITARE DJ103K- CULOAR DE EXPROPRIERE

PLAN TOPOGRAFIC CU AMPLASAMENTUL LUCRARII NECESAR LA EXPROPRIERE PENTRU CAUZA DE UTILITATE PUBLICA SI INTERES JUDETEAN

Sistem de proiectie : Stereografic 1970
Sistem de altitudini : Stereo Marea Neagra 1975

EXECUTANT	TOPO H.A.N.S. IMPEX S.R.L. RO-B-J NR. 1995 ing. Adrian HRUZA RO-B-F NR. 0739	SCARA 1:500	PL. 35/134
		DATA 04.11.2025	

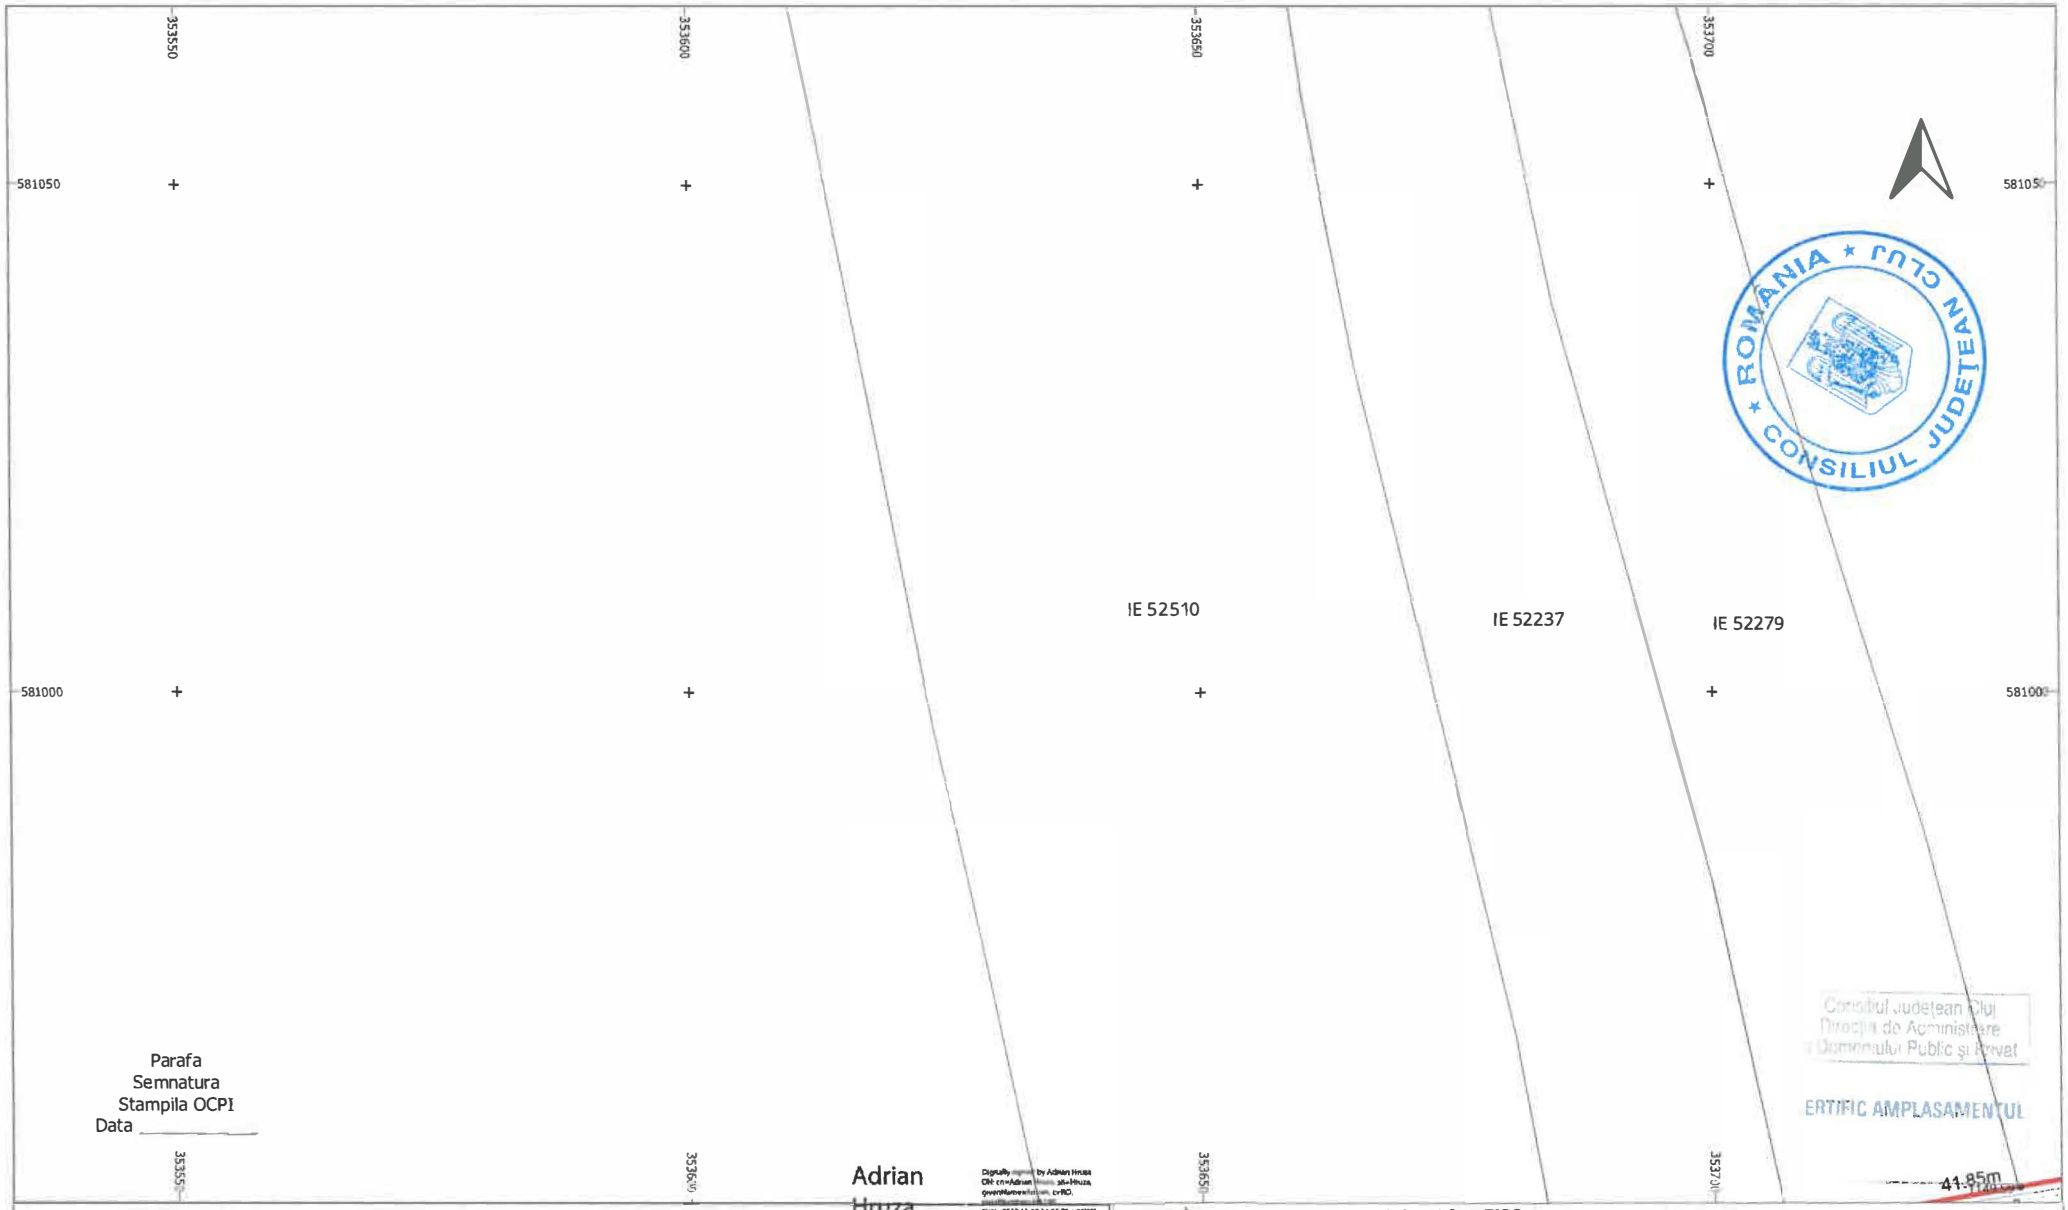

LEGENDĂ

LIMITĂ UAT	∘	PUNCT MĂSURAT	LUNGIME LATURA
UAT Râșca DENUMIRE UAT	Aa	COTA	Aa LUNGIME LATURĂ
LIMITĂ CULOAR EXPROPRIERE		POD	IE 52840 NUMĂR CADASTRAL
SUPRAFAȚA EXPROPRIERE		GARD	
AX DRUM	•	PUNCT CONTUR	
MARGINE DRUM	3400	DENUMIRE PUNCT CONTUR	


S.C. TOPO H.A.N.S. IMPEX S.R.L.
Sediul: Nr. Bneștenilor nr.15 jud.Bistrița-Năsăud,Sat.Rebrișoara
Punct de lucru: Str. Păcurății nr. 3, Plaiesi, Prahova
Autorizație ANCPI clasa 1 seria RO-B-J nr.1995
Reg. Com.: J40/2603/1992
Cod unic de înreg.: RO 3823176

Beneficiar:	CONSILIUL JUDETEAN CLUJ
Sediu:	Cal.Dorobantilor nr.106,Cluj-Napoca,jud. Cluj
Obiect:	MODERNIZARE SI REABILITARE DJ103K-CULOAR DE EXPROPRIERE

PLAN TOPOGRAFIC CU AMPLASAMENTUL LUCRARII NECESAR LA EXPROPRIERE PENTRU CAUZA DE UTILITATE PUBLICA SI INTERES JUDETEAN

Sistem de proiectie : Stereografic 1970
Sistem de altitudini : Sfereo Marea Neagra 1975

EXECUTANT	TOPO H.A.N.S. IMPEX S.R.L. RO-B-J NR. 1995 Ing. Adrian HRUZA RO-B-F NR. 0739	SCARA 1:500 DATA 04.11.2025	PL. 36/134

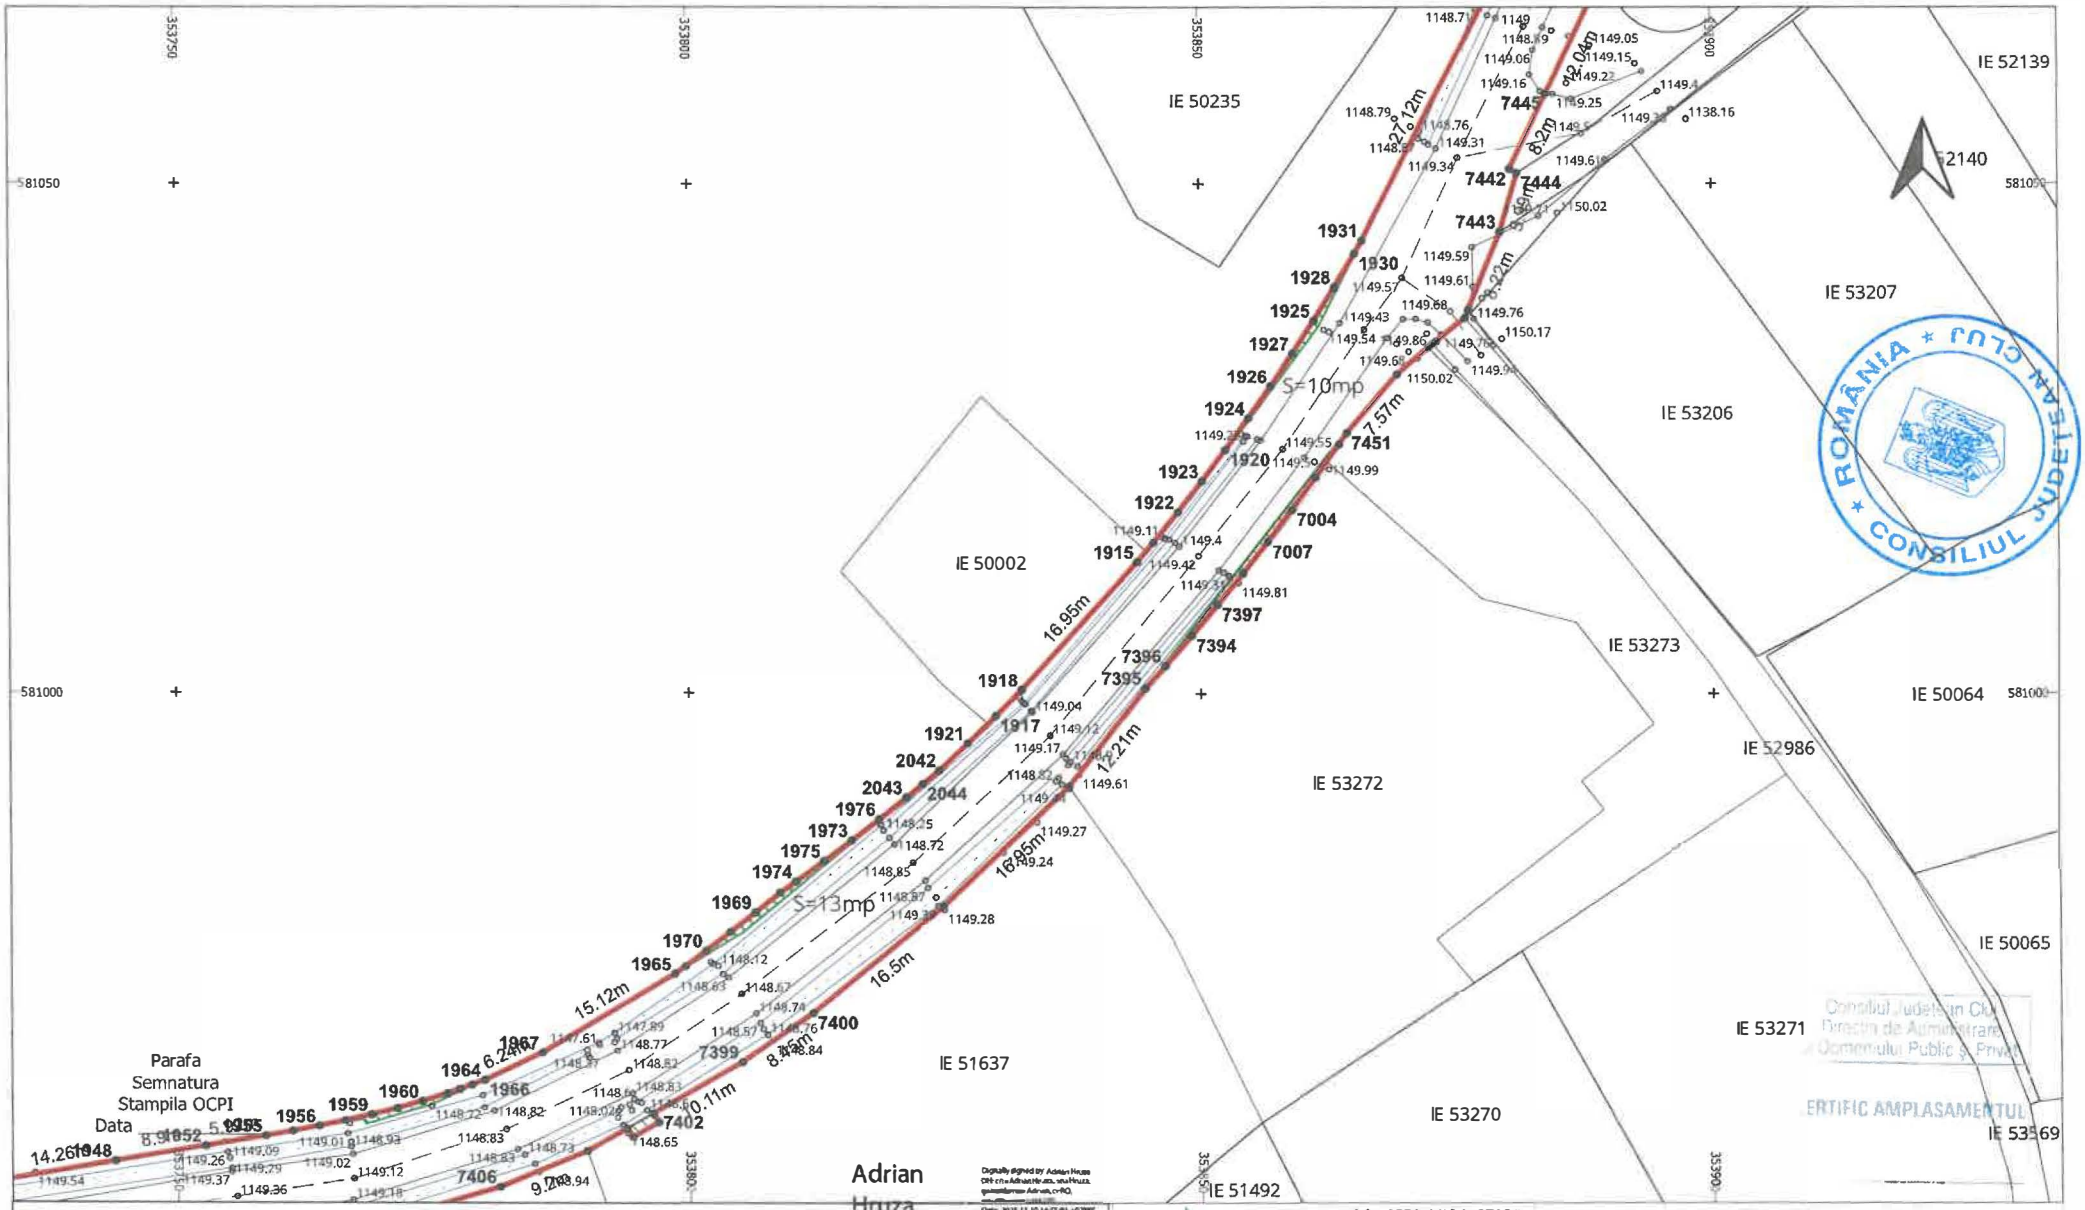

LEGENDĂ

LIMITĂ UAT	∘	PUNCT MĂSURAT	LUNGIME LATURA
UAT Râșca DENUMIRE UAT	Aa	COTA	Aa LUNGIME LATURĂ
LIMITĂ CULOAR EXPROPRIERE		POD	IE 52840 NUMĂR CADASTRAL
SUPRAFAȚA EXPROPRIERE		GARD	
AX DRUM	•	PUNCT CONTUR	
MARGINE DRUM	3400	DENUMIRE PUNCT CONTUR	

S.C. TOPO H.A.N.S. IMPEX S.R.L.
Sediul: Str. Drm. Tangoului nr. 151-153 sector Nord, Bucuresti
Punct de lucru: Str. Pometului nr. 3, Ploiesti, Prahova
Autorizatie ANCPI clasa I serie RO-B-J nr. 1995
Reg. Com.: J40/25033/1992
Cod unic de inreg.: RO3823176


EXECUTANT
TOPO H.A.N.S. IMPEX S.R.L.
RO-B-J NR. 1995
ing. Adrian HRUZA
RO-B-F NR. 0739

Beneficiar: CONSILIUL JUDETEAN CLUJ
Sediu: Cal.Dorobantilor nr.106,Cluj-Napoca,jud. Cluj
Obiect: MODERNIZARE SI REABILITARE DJ103K-CULOAR DE EXPROPRIERE

PLAN TOPOGRAFIC CU AMPLASAMENTUL LUCRARII NECESAR LA EXPROPRIERE PENTRU CAUZA DE UTILITATE PUBLICA SI INTERES JUDETEAN

SCARA 1:500
DATA 04.11.2025
PL. 37/134

Sistem de proiectie : Stereografic 1970
Sistem de altitudini : Stereo Marea Neagra 1975

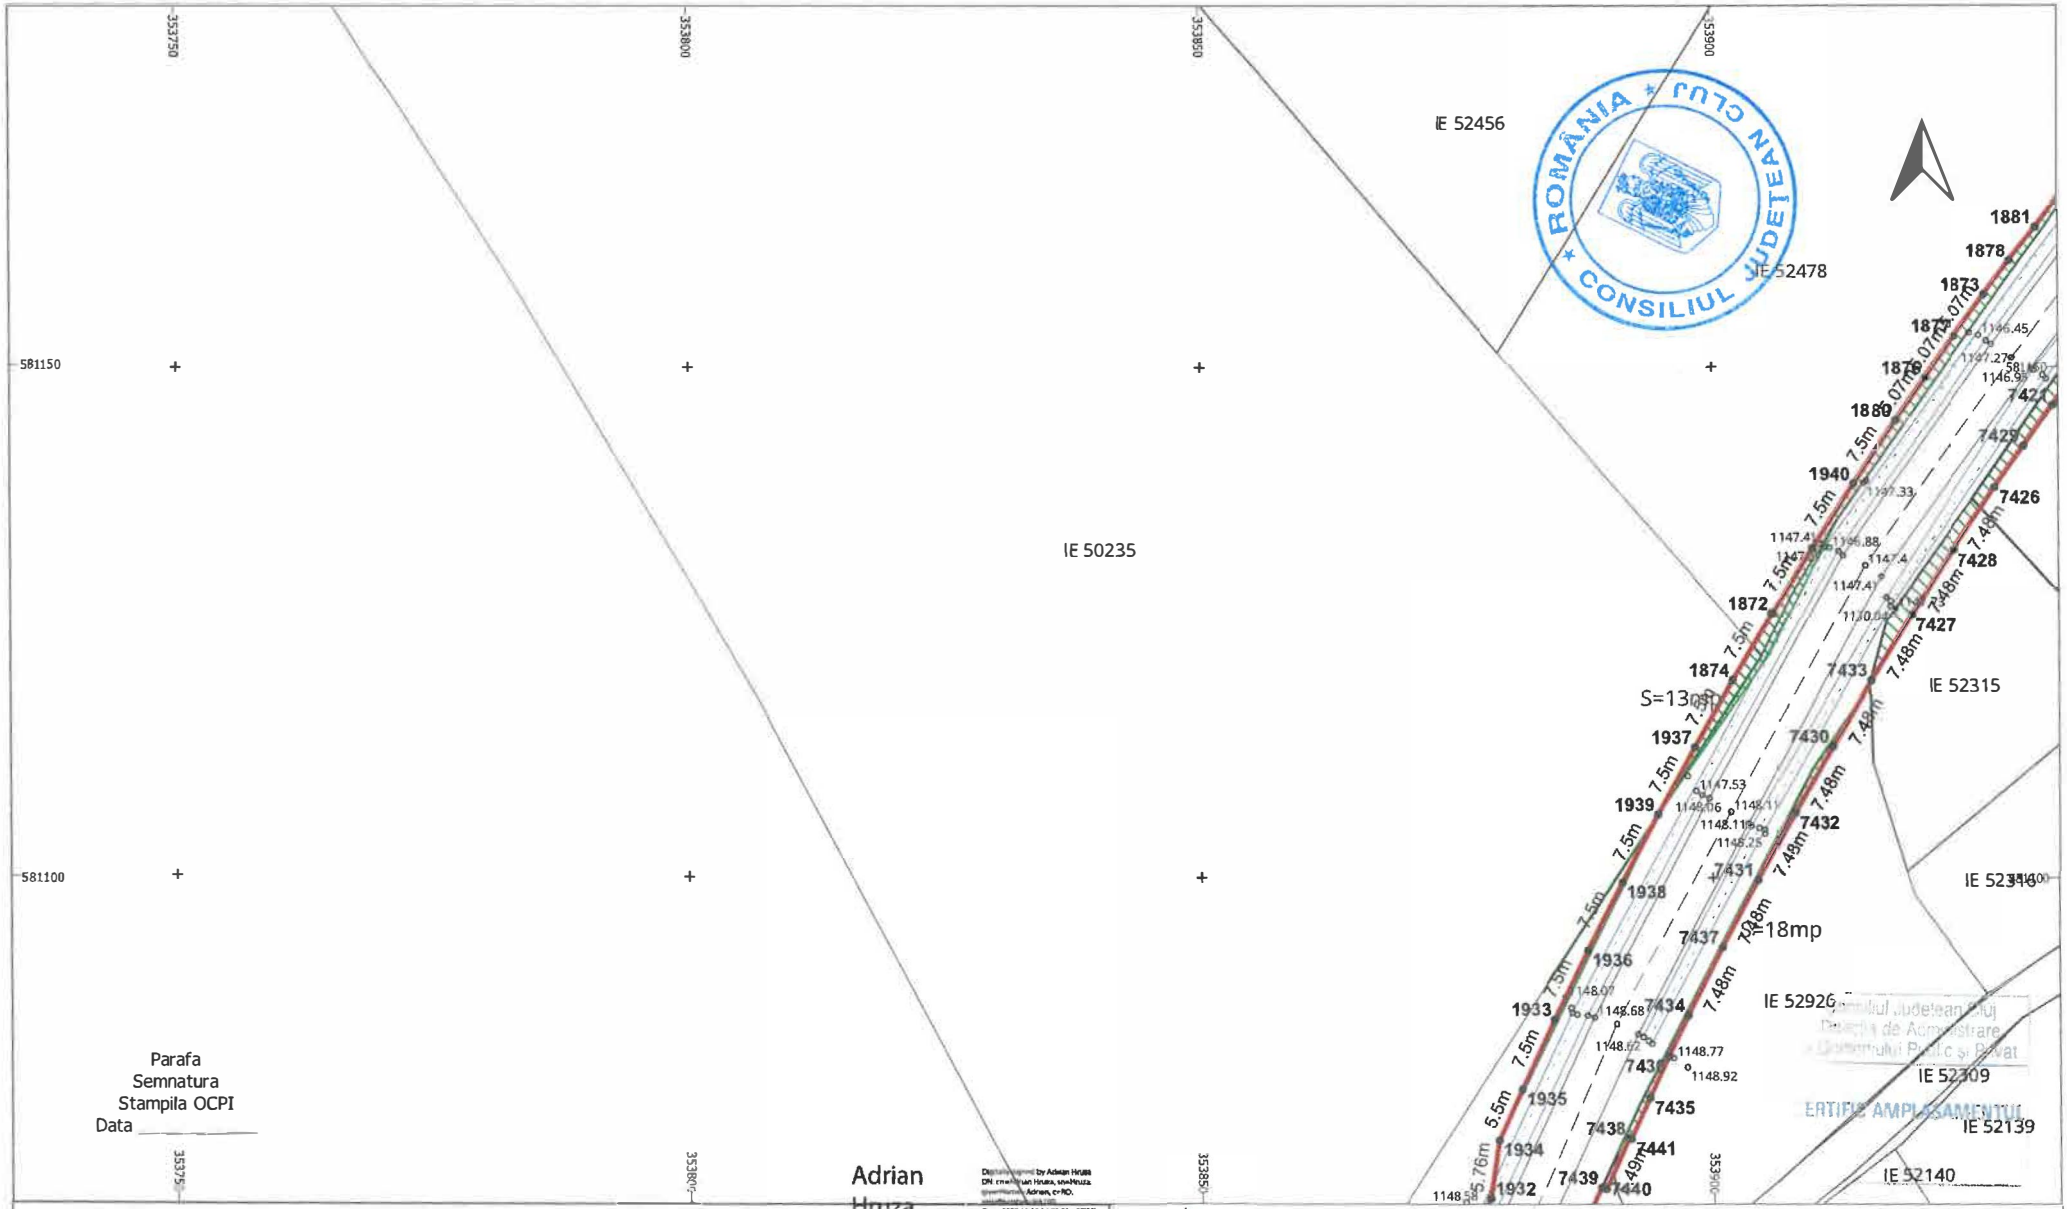

LEGENDĂ

LIMITĂ UAT	°	PUNCT MĂSURAT	LUNGIME LATURA
UAT Râșca DENUMIRE UAT	Aa	COTA	Aa LUNGIME LATURĂ
LIMITĂ CULOAR EXPROPRIERE		POD	IE 52840 NUMĂR CADASTRAL
SUPRAFAȚA EXPROPRIERE		GARD	
AX DRUM	•	PUNCT CONTUR	
MARGINE DRUM	3400	DENUMIRE PUNCT CONTUR	

S.C. TOPO H.A.N.S. IMPEX S.R.L.
Sediul: Str. Dimitrie Negreanu nr.151-153,sector 3,Bucuresti
Punct de lucru: Str. Powerhill nr. 3, Pipera, Prahova
Autorizatie ANCPI clasa I seria RO-B-J nr.1995
Reg. Com.: J40/2503/1992
Cod unic de inreg.: RO3823176

Beneficiar:	CONSILIUL JUDETEAN CLUJ
Sediu:	Cal.Dorobantilor nr.106,Cluj-Napoca,jud. Cluj
Obiect:	MODERNIZARE SI REABILITARE DJ103K- CULOAR DE EXPROPRIERE

PLAN TOPOGRAFIC CU AMPLASAMENTUL LUCRARII NECESAR LA EXPROPRIERE PENTRU CAUZA DE UTILITATE PUBLICA SI INTERES JUDETEAN

Sistem de proiectie : Stereografic 1970
Sistem de altitudini : Stereo Marea Neagra 1975

EXECUTANT	TOPO H.A.N.S. IMPEX S.R.L. RO-B-J NR. 1995 ing. Adrian HRUZA RO-B-F NR. 0739	SCARA 1:500 DATA 04.11.2025	PL. 38/134




LEGENDĂ

LIMITĂ UAT	∘	PUNCT MĂSURAT	LUNGIME LATURA
UAT Râșca DENUMIRE UAT	Aa	COTA	Aa LUNGIME LATURĂ
LIMITĂ CULOAR EXPROPRIERE		POD	IE 52840 NUMĂR CADASTRAL
SUPRAFAȚA EXPROPRIERE		GARD	
AX DRUM	•	PUNCT CONTUR	
MARGINE DRUM	3400	DENUMIRE PUNCT CONTUR	

S.C. TOPO H.A.N.S.IMPEX S.R.L.
Sediul: Str. Drm. Sergent-Major nr. 151-153 Sector 06 Bucuresti
Punct de lucru: Str. Poienitei nr. 3, Pipera, Prahova
Autorizatie ANCPI clasa I seria RO-B-J nr. 1995
Reg. Com.: J40/25033/1992
Codunic de înreg.: RO3823176

Beneficiar:	CONSILIUL JUDETEAN CLUJ
Sediu:	Cal.Dorobantilor nr.106,Cluj-Napoca,jud. Cluj
Obiect:	MODERNIZARE SI REABILITARE DJ103K-CULOAR DE EXPROPRIERE
	PLAN TOPOGRAFIC CU AMPLASAMENTUL LUCRARII NECESAR LA EXPROPRIERE PENTRU CAUZA DE UTILITATE PUBLICA SI INTERES JUDETEAN
	Sistem de proiectie : Stereografic 1970
	Sistem de altitudini : Stereo Marea Neagra 1975
SCARA 1:500	PL. 39/134
DATA 04.11.2025	
EXECUTANT	TOPO H.A.N.S. IMPEX S.R.L. RO-B-J NR. 1995 ing. Adrian HRUZA RO-B-F NR. 0739

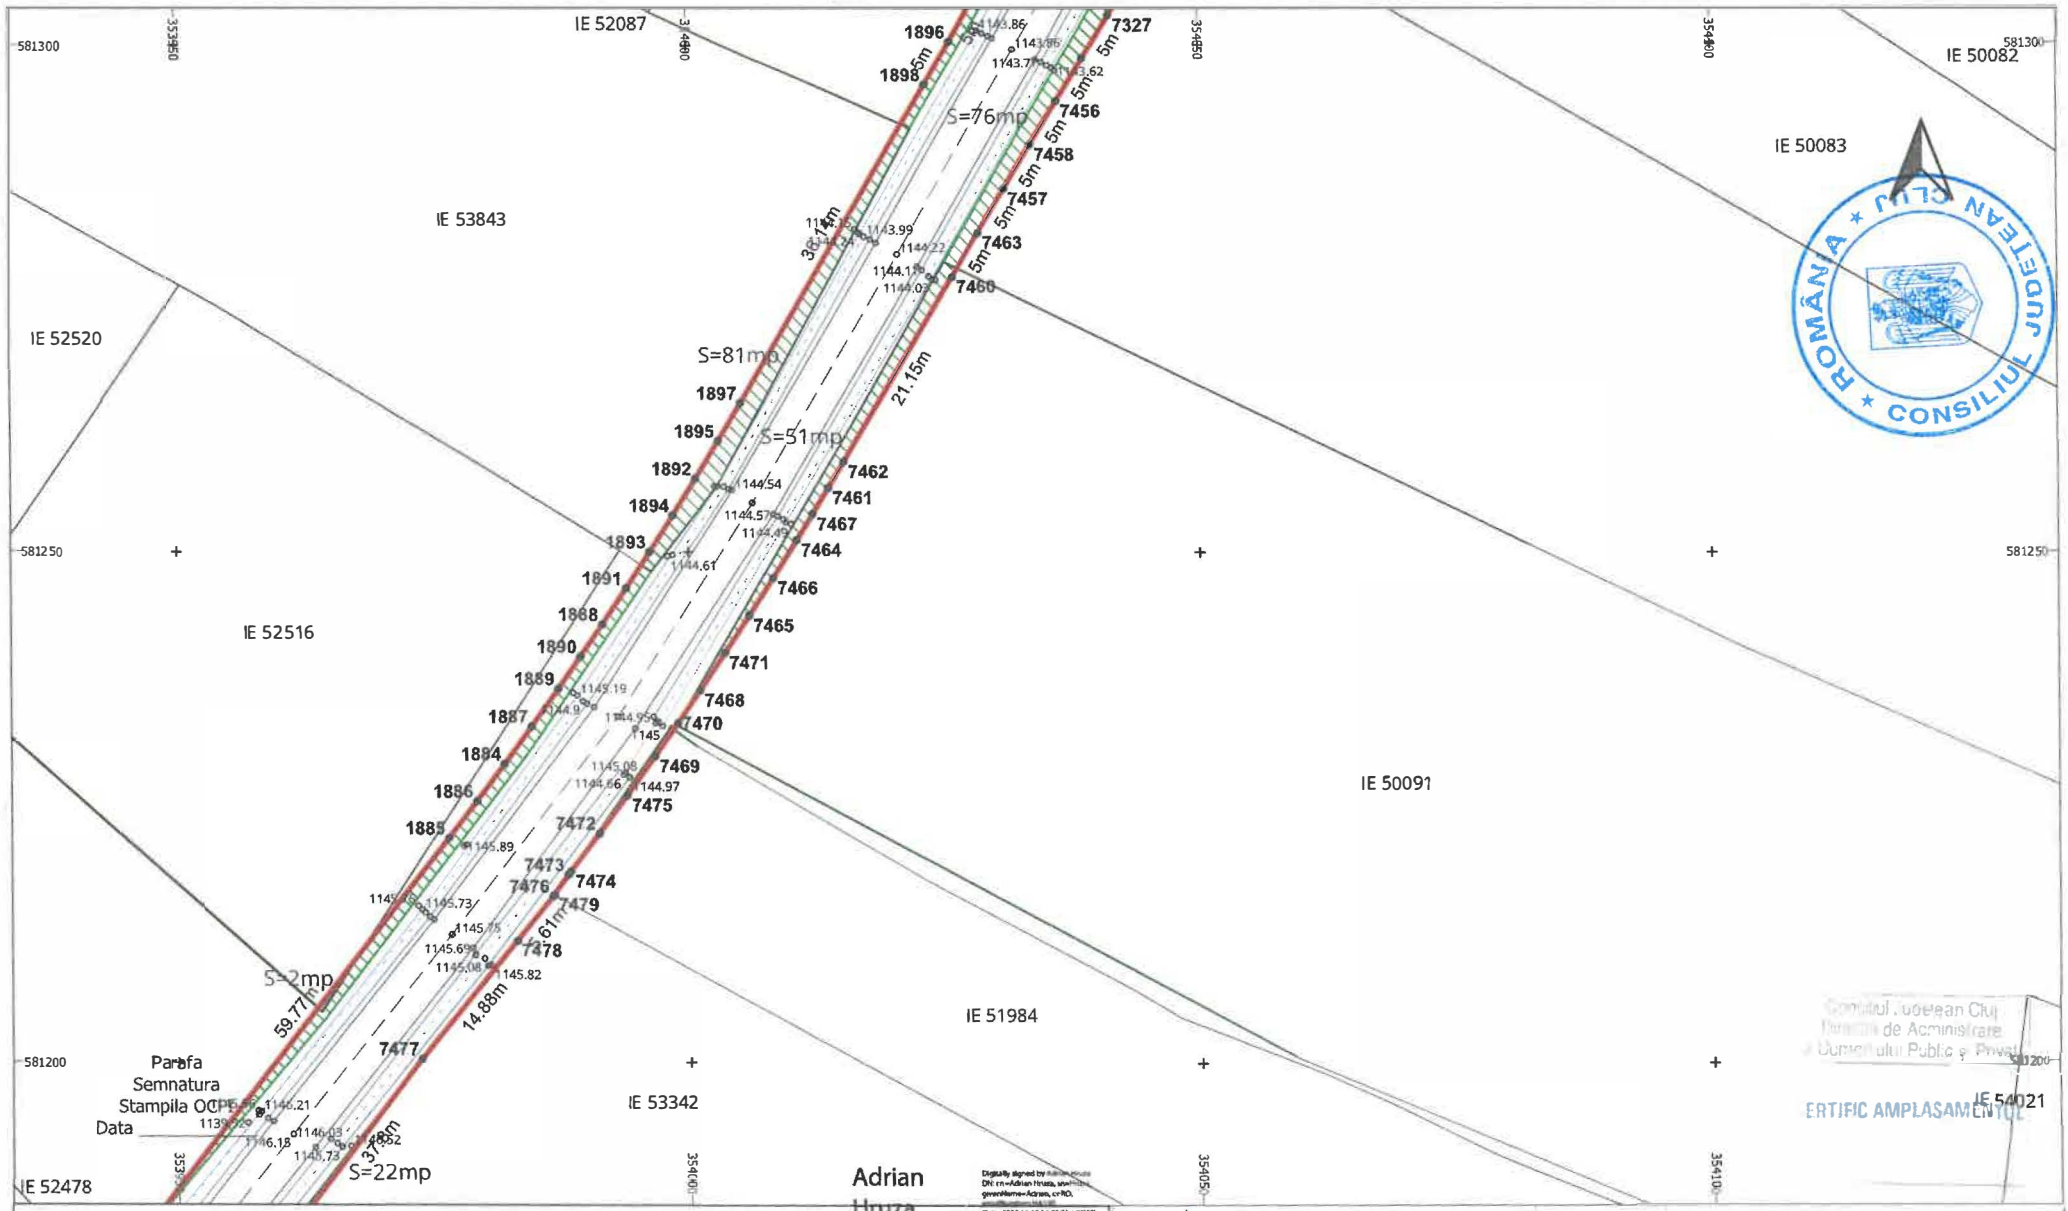


LEGENDĂ

LIMITĂ UAT	∘	PUNCT MĂSURAT	LUNGIME LATURA
UAT Râșca DENUMIRE UAT	Aa	COTA	Aa LUNGIME LATURĂ
LIMITĂ CULOAR EXPROPRIERE		POD	IE 52840 NUMĂR CADASTRAL
SUPRAFAȚA EXPROPRIERE		GARD	
AX DRUM	•	PUNCT CONTUR	
MARGINE DRUM	3400	DENUMIRE PUNCT CONTUR	

S.C. TOPO H.A.N.S. IMPEX S.R.L.
Sediul: Str. Bra, Negruzzi nr.13-15, etaj 1 Bucuresti Sect.1, Bucuresti
Punct de lucru: Str. Poienita Nr. 3, Ploiesti, Prahova
Autorizatie ANCPI clasa I seria RO-B-J nr.1995
Reg. Com: J40/25033/1992
Cod unic de inreg.: RO3823176

Beneficiar:	CONSILIUL JUDETEAN CLUJ
Sediu:	Cal.Dorobantilor nr.106,Cluj-Napocajud. Cluj
Obiect:	MODERNIZARE SI REABILITARE DJ103K-CULOAR DE EXPROPRIERE

EXECUTANT	TOPO H.A.N.S. IMPEX S.R.L. RO-B-J NR. 1995 ing. Adrian HRUZA RO-B-F NR. 0739	SCARA 1:500 DATA 04.11.2025	PLAN TOPOGRAFIC CU AMPLASAMENTUL LUCRARII NECESAR LA EXPROPRIERE PENTRU CAUZA DE UTILITATE PUBLICA SI INTERES JUDETEAN Sistem de proiectie : Stereografic 1970 Sistem de altitudini : Stereo Marea Neagra 1975	PL. 40/134

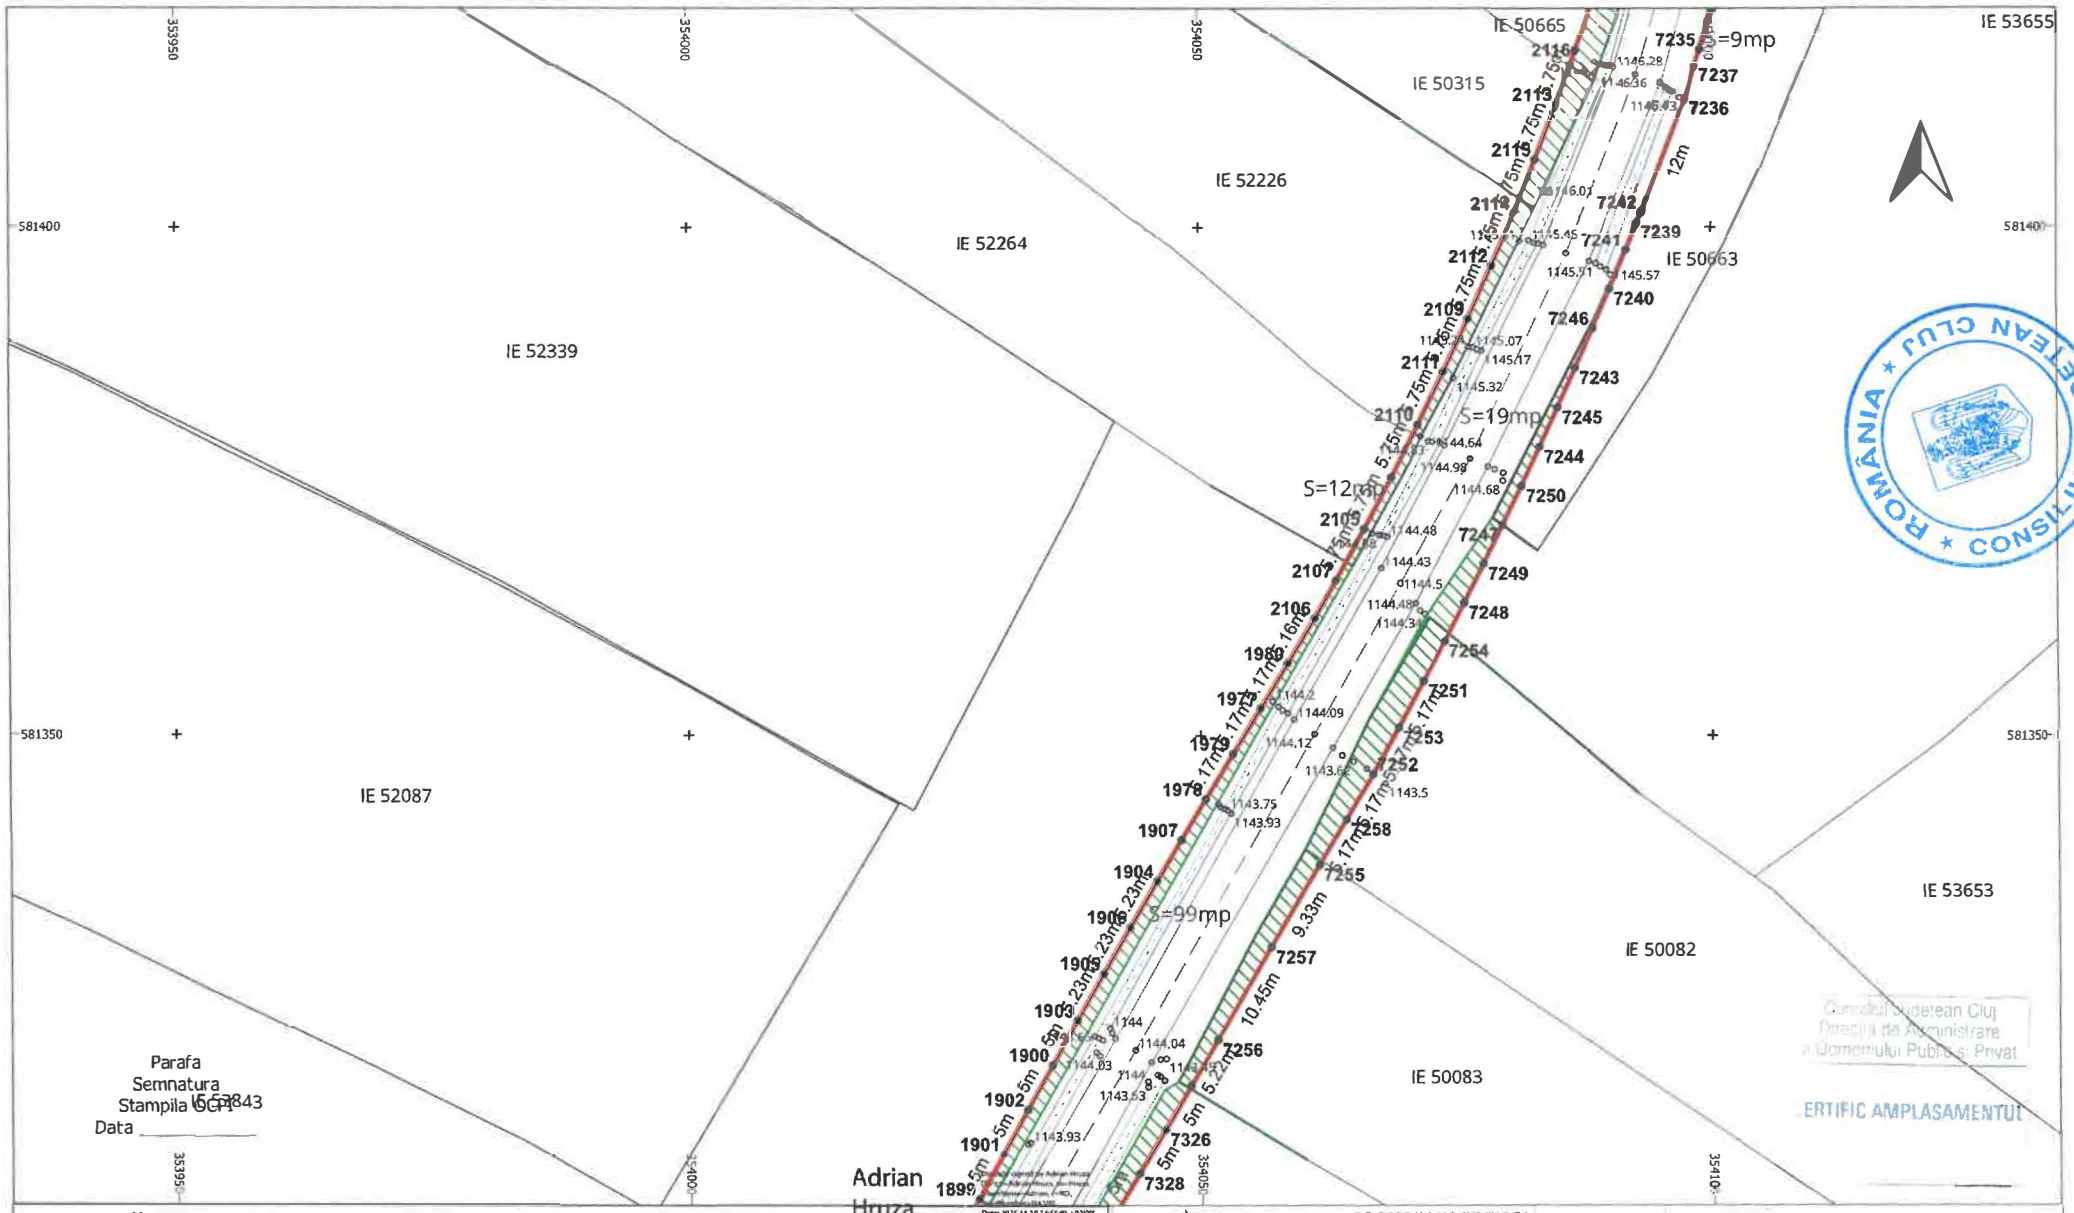

LEGENDĂ

LIMITĂ UAT	°	PUNCT MĂSURAT	LUNGIME LATURA
UAT Râșca DENUMIRE UAT	Aa	COTA	Aa LUNGIME LATURĂ
LIMITĂ CULOAR EXPROPRIERE		POD	IE 52840 NUMĂR CADASTRAL
SUPRAFAȚA EXPROPRIERE		GARD	
AX DRUM	•	PUNCT CONTUR	
MARGINE DRUM	3400	DENUMIRE PUNCT CONTUR	

S.C. TOPO H.A.N.S. IMPEX S.R.L.
Sediul: Str. Dim Negruzzi nr. 151-153,sector3mun,S1,Bucuresti
Punct de lucru: Str. Poienitei nr. 3, Ploiesti, Prahova
Autorizatie ANCPI clasa I seria RO-B-J nr.1995
Reg. Com.: J40/23033/1992
Cod unic de înreg.: RO3823178

Beneficiar: CONSILIUL JUDETEAN CLUJ
Sediu: Cal.Dorobantilor nr.106,Cluj-Napoca,jud. Cluj
Obiect: MODERNIZARE SI REABILITARE DJ103K- CULOAR DE EXPROPRIERE


EXECUTANT: TOPO H.A.N.S. IMPEX S.R.L. RO-B-J NR. 1995 ing. Adrian HRUZA RO-B-F NR. 0739

SCARA 1:500

DATA 04.11.2025

PLAN TOPOGRAFIC CU AMPLASAMENTUL LUCRARII NECESAR LA EXPROPRIERE PENTRU CAUZA DE UTILITATE PUBLICA SI INTERES JUDETEAN
Sistem de proiectie : Stereografic 1970
Sistem de altitudini : Stereo Marea Neagra 1975

PL. 41/134

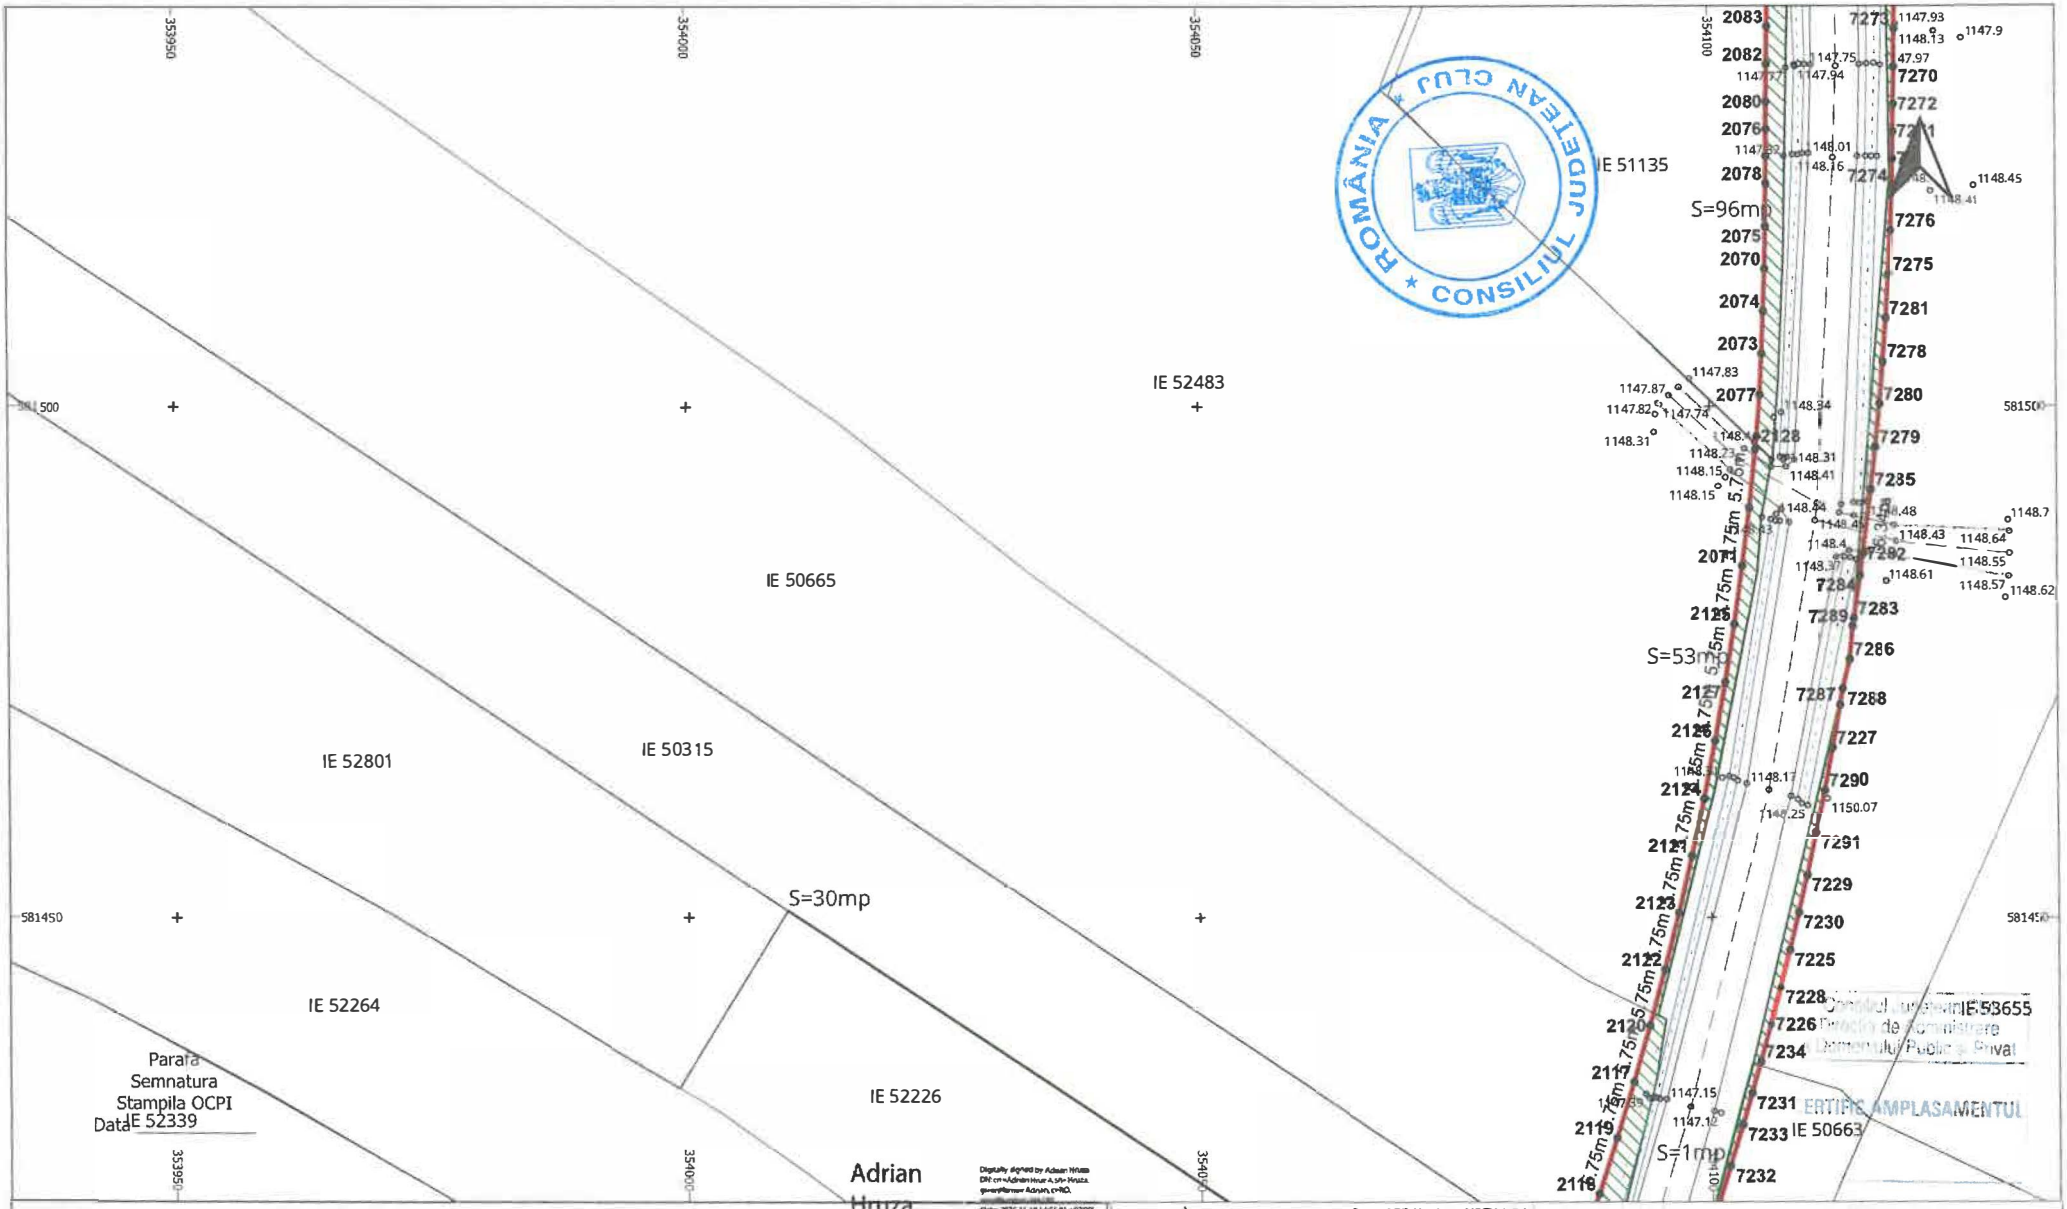

LEGENDĂ


LIMITĂ UAT	∘	PUNCT MĂSURAT	LUNGIME LATURA
UAT Rășca DENUMIRE UAT	Aa	COTA	Aa LUNGIME LATURĂ
LIMITĂ CULOAR EXPROPRIERE	———	POD	IE 52840 NUMĂR CADASTRAL
SUPRAFAȚA EXPROPRIERE	———	GARD	
— — — AX DRUM	•	PUNCT CONTUR	
——— MARGINE DRUM	3400	DENUMIRE PUNCT CONTUR	

S.C. TOPO H.A.N.S. IMPEX S.R.L.
Sediul: Str. Dr. Lister nr. 151-153, sector 5, Bucuresti
Punct de lucru: Str. Potentei nr. 3, Pipera, Ap. nou
Autorizatie ANCPI clasa I seria RO-B-J nr. 1995
Reg. Com.: J40/25033/1992
Cod unic de înreg.: RO3823176

Beneficiar:	CONSILIUL JUDETEAN CLUJ
Sediu:	Cal.Dorobantilor nr.106,Cluj-Napoca,jud. Cluj
Obiect:	MODERNIZARE SI REABILITARE DJ103K- CULOAR DE EXPROPRIERE

EXECUTANT	TOPO H.A.N.S. IMPEX S.R.L. RO-B-J NR. 1995 ing. Adrian HRUZA RO-B-F NR. 0739	SCARA 1:500 DATA 04.11.2025	PLAN TOPOGRAFIC CU AMPLASAMENTUL LUCRARII NECESAR LA EXPROPRIERE PENTRU CAUZA DE UTILITATE PUBLICA SI INTERES JUDETEAN Sistem de proiectie : Stereografic 1970 Sistem de altitudini : Stereo Marea Neagra 1975

PL. 42/134

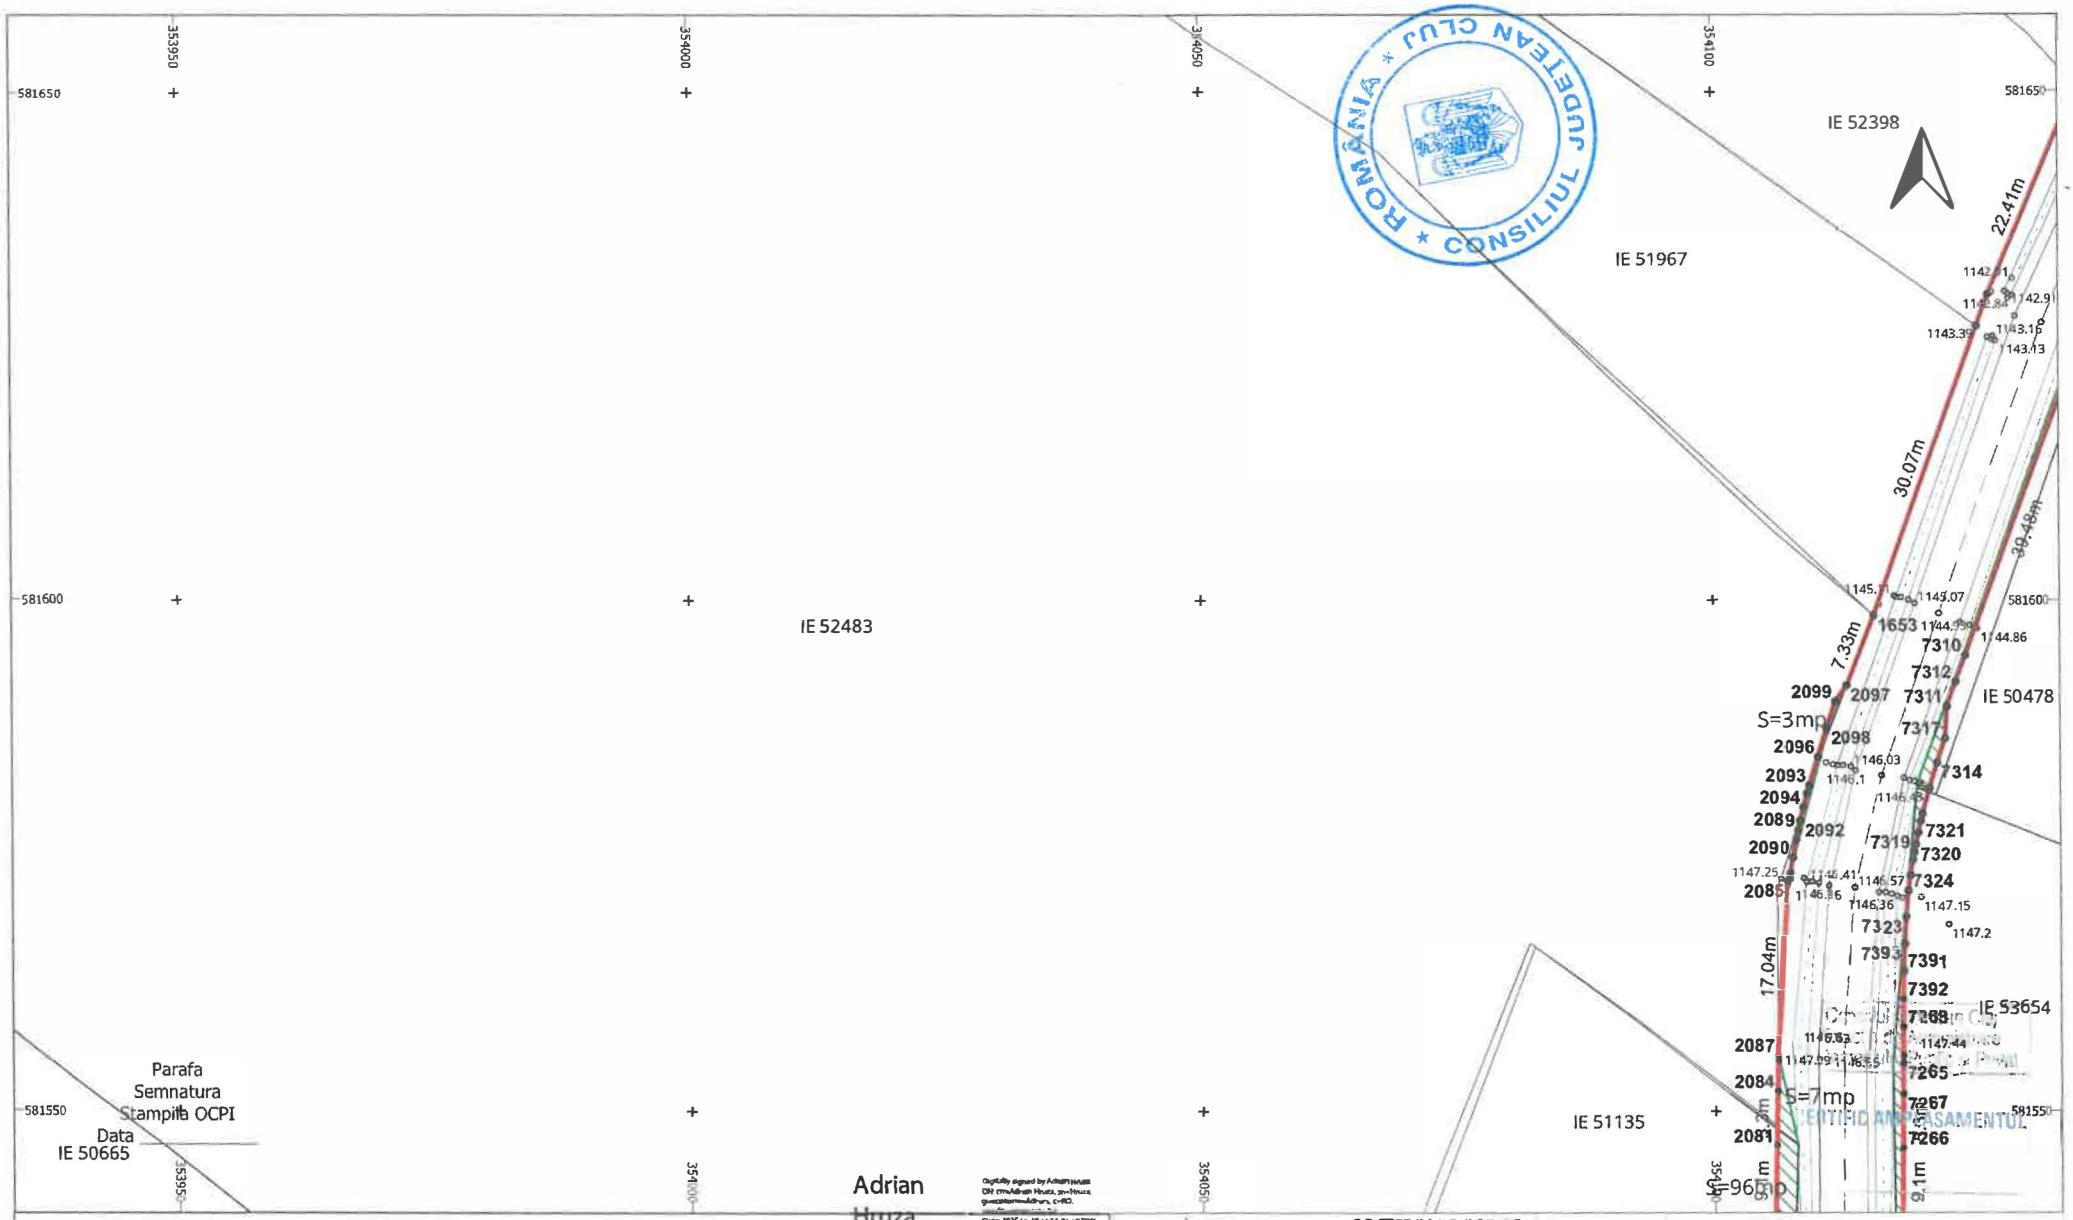

CONSILIUL JUDETEAN CLUJ

LEGENDĂ


LIMITĂ UAT	∘	PUNCT MĂSURAT	LUNGIME LATURA
UAT Rășca DENUMIRE UAT	Aa	COTA	Aa LUNGIME LATURĂ
LIMITĂ CULOAR EXPROPRIERE		POD	IE 52840 NUMĂR CADASTRAL
SUPRAFAȚA EXPROPRIERE		GARD	
AX DRUM	•	PUNCT CONTUR	
MARGINE DRUM	3400	DENUMIRE PUNCT CONTUR	

S.C. TOPO H.A.N.S. IMPEX S.R.L.
Sediul: Str. Com. Strejerului Nr. 151-153, Loc. Strejeu, Jud. Buzău
Punct de lucru: Str. Porcelanului nr. 3, Ploiești, Prahova
Autorizație ANCPI clasa I seria RO-B-J nr. 1995
Reg. Com.: J40/25033/1992
Cod unic de înreg.: RO3823176

Beneficiar:	CONSILIUL JUDETEAN CLUJ
Sediu:	Cal.Dorobantilor nr.106,Cluj-Napoca,jud. Cluj
Obiect:	MODERNIZARE SI REABILITARE DJ103K-CULOAR DE EXPROPRIERE

EXECUTANT	TOPO H.A.N.S. IMPEX S.R.L. RO-B-J NR. 1995 ing. Adrian HRUZA RO-B-F NR. 0739	SCARA 1:500 DATA 04.11.2025	PLAN TOPOGRAFIC CU AMPLASAMENTUL LUCRARII NECESAR LA EXPROPRIERE PENTRU CAUZA DE UTILITATE PUBLICA SI INTERES JUDETEAN Sistem de proiectie : Stereografic 1970 Sistem de altitudini : Stereo Marea Neagra 1975

PL. 43/134

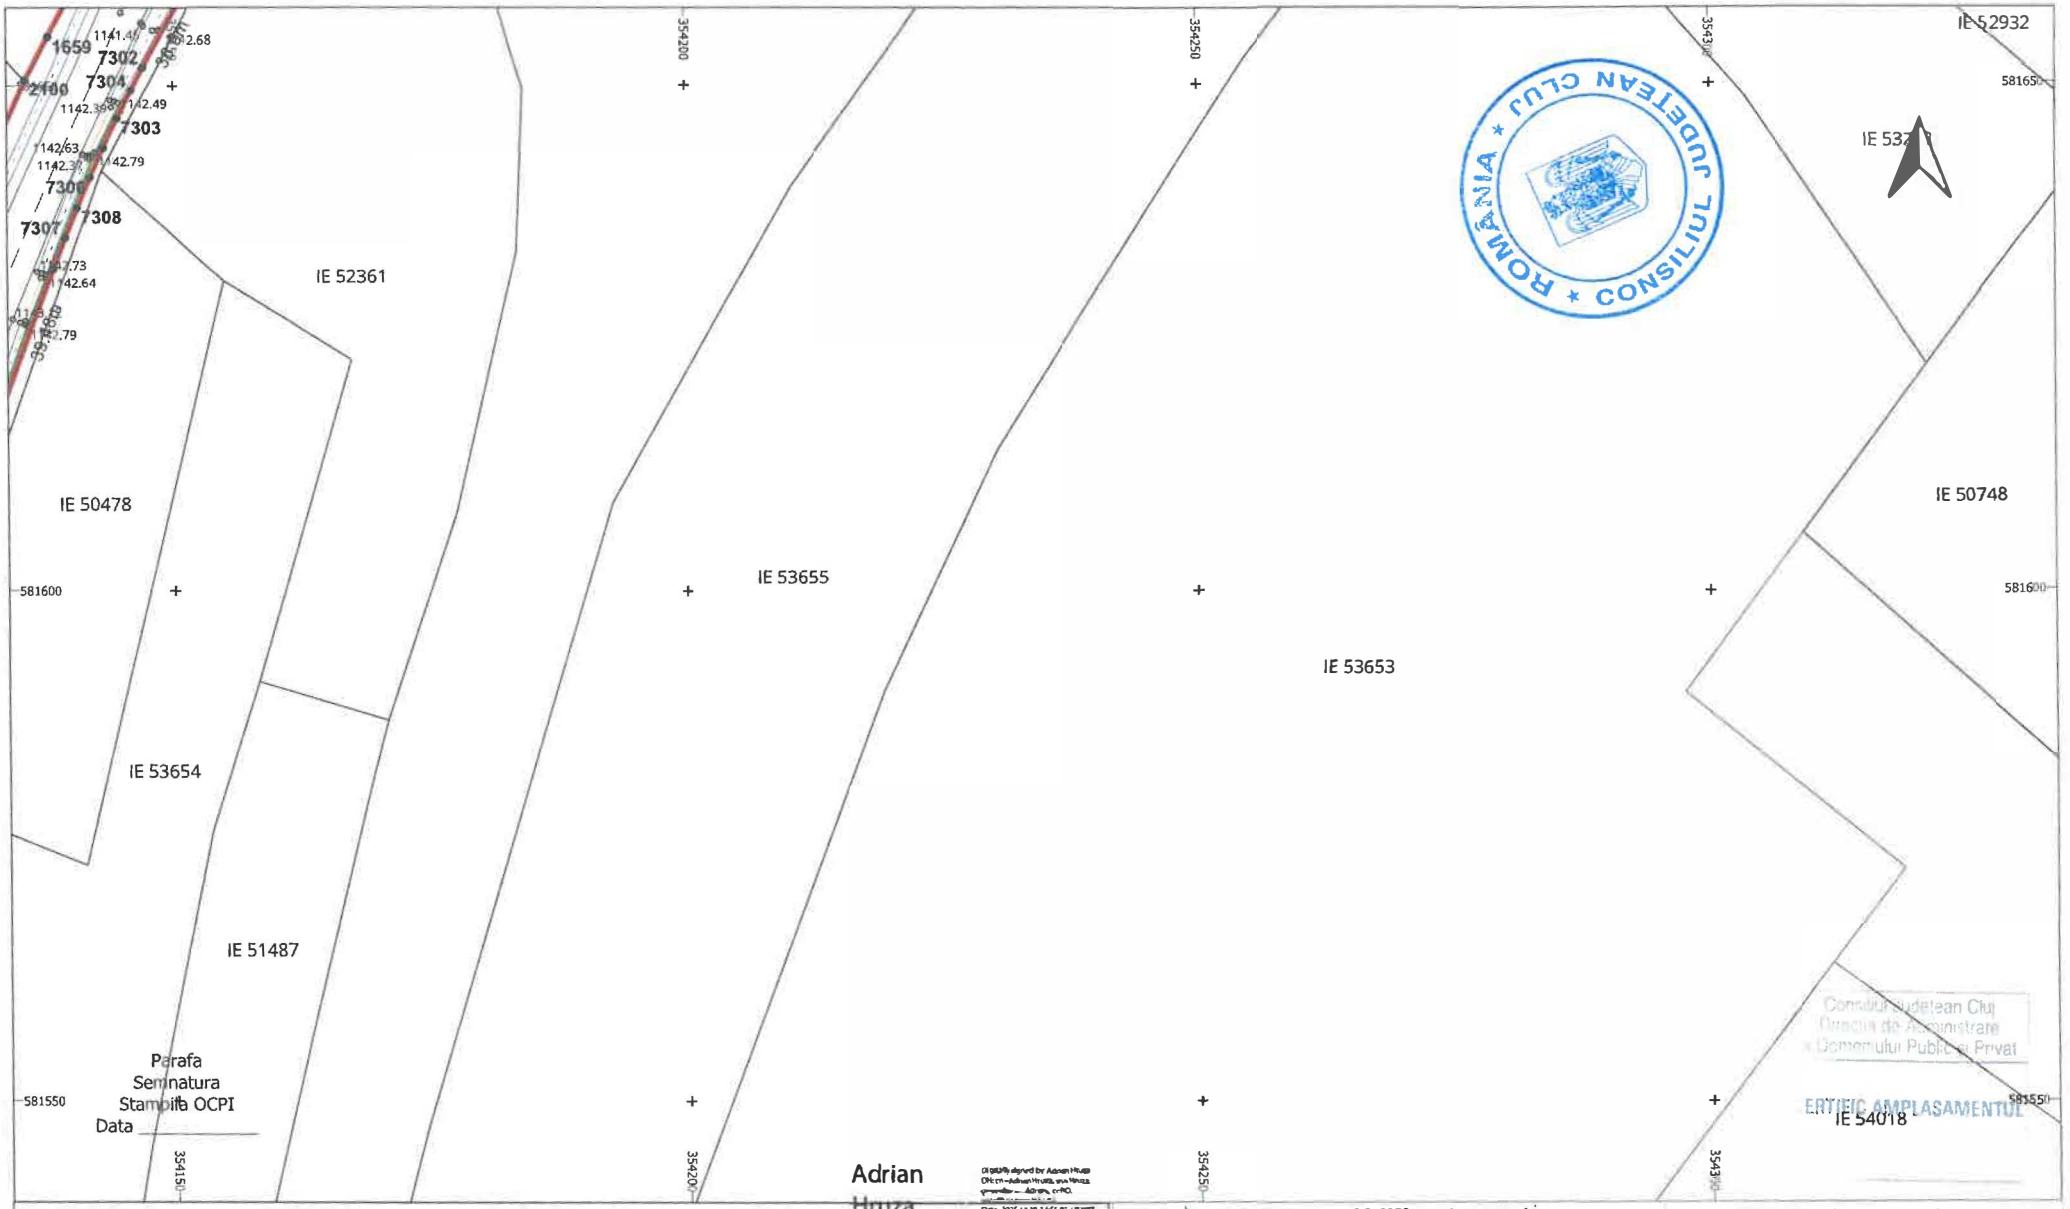

LEGENDĂ

LIMITĂ UAT	∘	PUNCT MĂSURAT	LUNGIME LATURA
UAT Râșca DENUMIRE UAT	Aa	COTA	Aa LUNGIME LATURĂ
LIMITĂ CULOAR EXPROPRIERE		POD	IE 52840 NUMĂR CADASTRAL
SUPRAFAȚA EXPROPRIERE		GARD	
AX DRUM	•	PUNCT CONTUR	
MARGINE DRUM	3400	DENUMIRE PUNCT CONTUR	


S.C. TOPO H.A.N.S. IMPEX S.R.L.
Sediul: Jud. Brașov, Întorsura cu 151-153 comuna Bodoc, Str. Libertății
Punct de lucru: Str. Poienii nr. 3, Ploiești, Prahova
Autorizația ANCPI clasa I seria RO-B-J nr. 1995
Reg. Com.: J40/2503/1992
Cod unic de înreg.: RO3823176

Beneficiar:	CONSILIUL JUDETEAN CLUJ
Sediu:	Cal.Dorobantilor nr.106,Cluj-Napoca,jud. Cluj
Obiect:	MODERNIZARE SI REABILITARE DJ103K- CULOAR DE EXPROPRIERE

PLAN TOPOGRAFIC CUAMPLASAMENTUL LUCRARII NECESAR LA EXPROPRIERE PENTRU CAUZA DE UTILITATE PUBLICA SI INTERES JUDETEAN

Sistem de proiectie : Stereografic 1970
Sistem de altitudini : Stereo MareaNeagra 1975

EXECUTANT	TOPO H.A.N.S. IMPEX S.R.L. RO-B-J NR. 1995 ing. Adrian HRUZA RO-B-F NR. 0739	SCARA 1:500 DATA 04.11.2025	PL. 44/134

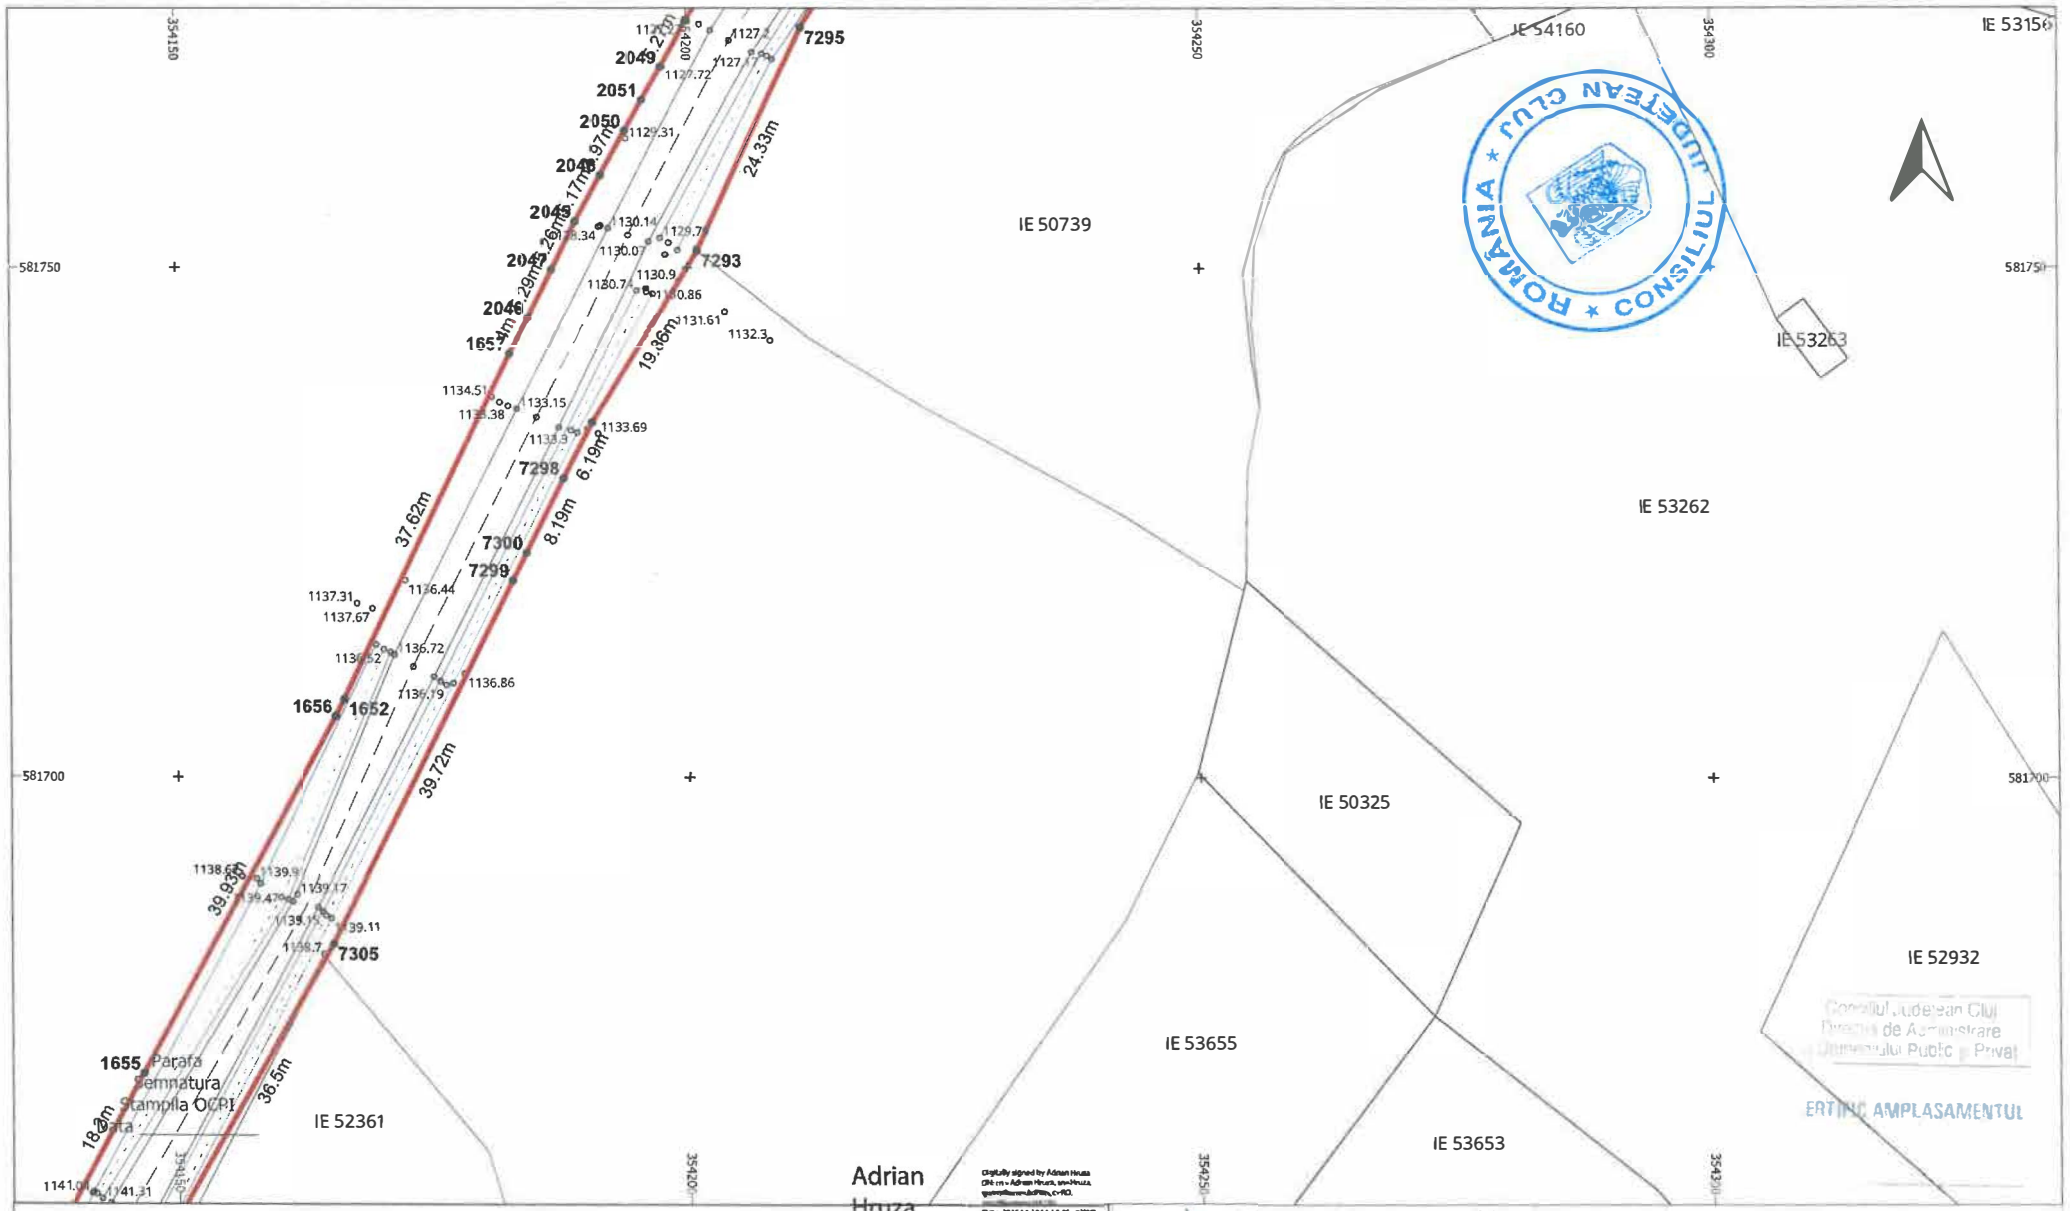


LEGENDĂ

LIMITĂ UAT	°	PUNCT MĂSURAT	LUNGIME LATURA
UAT Râșca DENUMIRE UAT	Aa	COTA	Aa LUNGIME LATURĂ
LIMITĂ CULOAR EXPROPRIERE		POD	IE 52840 NUMĂR CADASTRAL
SUPRAFAȚA EXPROPRIERE		GARD	
AX DRUM	•	PUNCT CONTUR	
MARGINE DRUM	3400	DENUMIRE PUNCT CONTUR	

S.C. TOPO H.A.N.S. IMPEX S.R.L.
Sediul : Str. Dom. Temporar nr.151-153 scara bloc.2,Et.Demisol
Punct de lucru: Str. Poienitei nr. 3, Ploiesti, Prahova
Autorizatie ANCPI cls sa I sena RO-B-J nr.1995
Reg. Com.: J40/23033/1992
Cod unic de inreg.: RO3823176

Beneficiar:	CONSILIUL JUDETEAN CLUJ
Sediu:	Cal.Dorobantilor nr.106,Cluj-Napoca,jud. Cluj
Obiect:	MODERNIZARE SI REABILITARE DJ103K- CULOAR DE EXPROPRIERE

EXECUTANT	TOPO H.A.N.S. IMPEX S.R.L. RO-B-J NR. 1995 ing. Adrian HRUZA RO-B-F NR. 0739	SCARA 1:500 DATA 04.11.2025	PLAN TOPOGRAFIC CU AMPLASAMENTUL LUCRARII NECESAR LA EXPROPRIERE PENTRU CAUZA DE UTILITATE PUBLICA SI INTERES JUDETEAN Sistem de proiectie : Stereografic 1970 Sistem de altitudini : Stereo Marea Neagra 1975	PL. 45/134

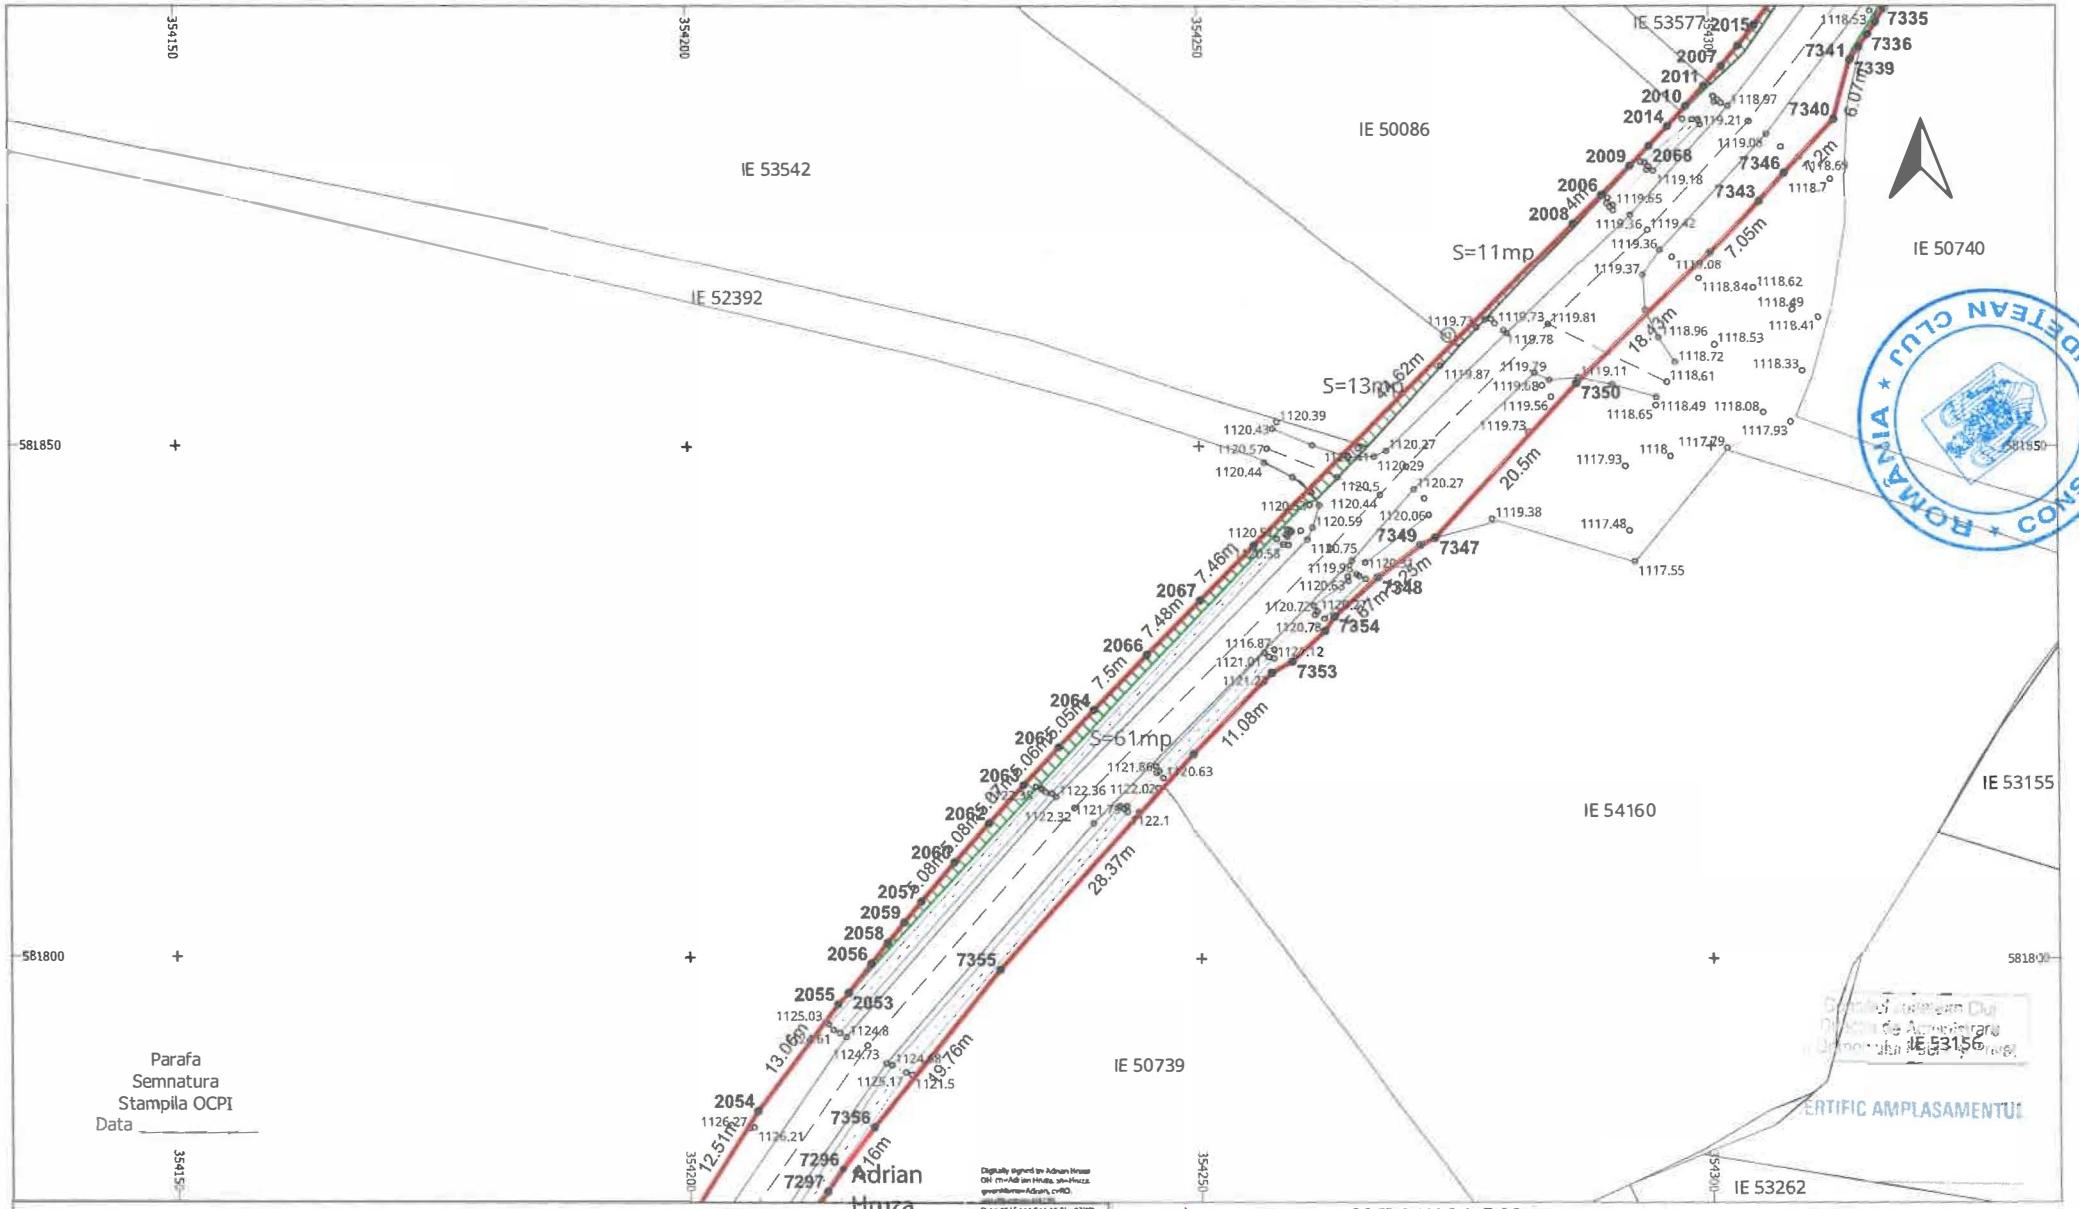

LEGENDĂ

LIMITĂ UAT	°	PUNCT MĂSURAT	LUNGIME LATURA
UAT Râșca DENUMIRE UAT	Aa	COTA	Aa LUNGIME LATURĂ
LIMITĂ CULOAR EXPROPRIERE		POD	IE 52840 NUMĂR CADASTRAL
SUPRAFAȚA EXPROPRIERE		GARD	
AX DRUM	•	PUNCT CONTUR	
MARGINE DRUM	3400	DENUMIRE PUNCT CONTUR	


S.C. TOPO H.A.N.S. IMPEX S.R.L.
Sediul: Str. Dimitrie Cantemir nr.131-133, parter, biroul 51, Bucuresti
Punct de lucru: Str. Pavelesti, nr. 3, Pitesti, Prahova
Autorizatie ANCPI clasa I serie RO-B-J nr.1995
Reg. Com.: J40/2503/1992
Cod unic de inreg.: RO3823176

Beneficiar: CONSILIUL JUDETEAN CLUJ
Sediu: Cal.Dorobantilor nr.106,Cluj-Napoca,jud. Cluj
Obiect: MODERNIZARE SI REABILITARE DJ103K- CULOAR DE EXPROPRIERE

PLAN TOPOGRAFIC CU AMPLASAMENTUL LUCRARII NECESAR LA EXPROPRIERE PENTRU CAUZA DE UTILITATE PUBLICA SI INTERES JUDETEAN

Sistem de proiectie : Stereografic 1970
Sistem de altitudini : Stereo Marea Neagra 1975

EXECUTANT	SCARA 1:500	PL. 46/134
TOPO H.A.N.S. IMPEX S.R.L. RO-B-J NR. 1995 ing. Adrian HRUZA RO-B-F NR. 0739	DATA 04.11.2025	

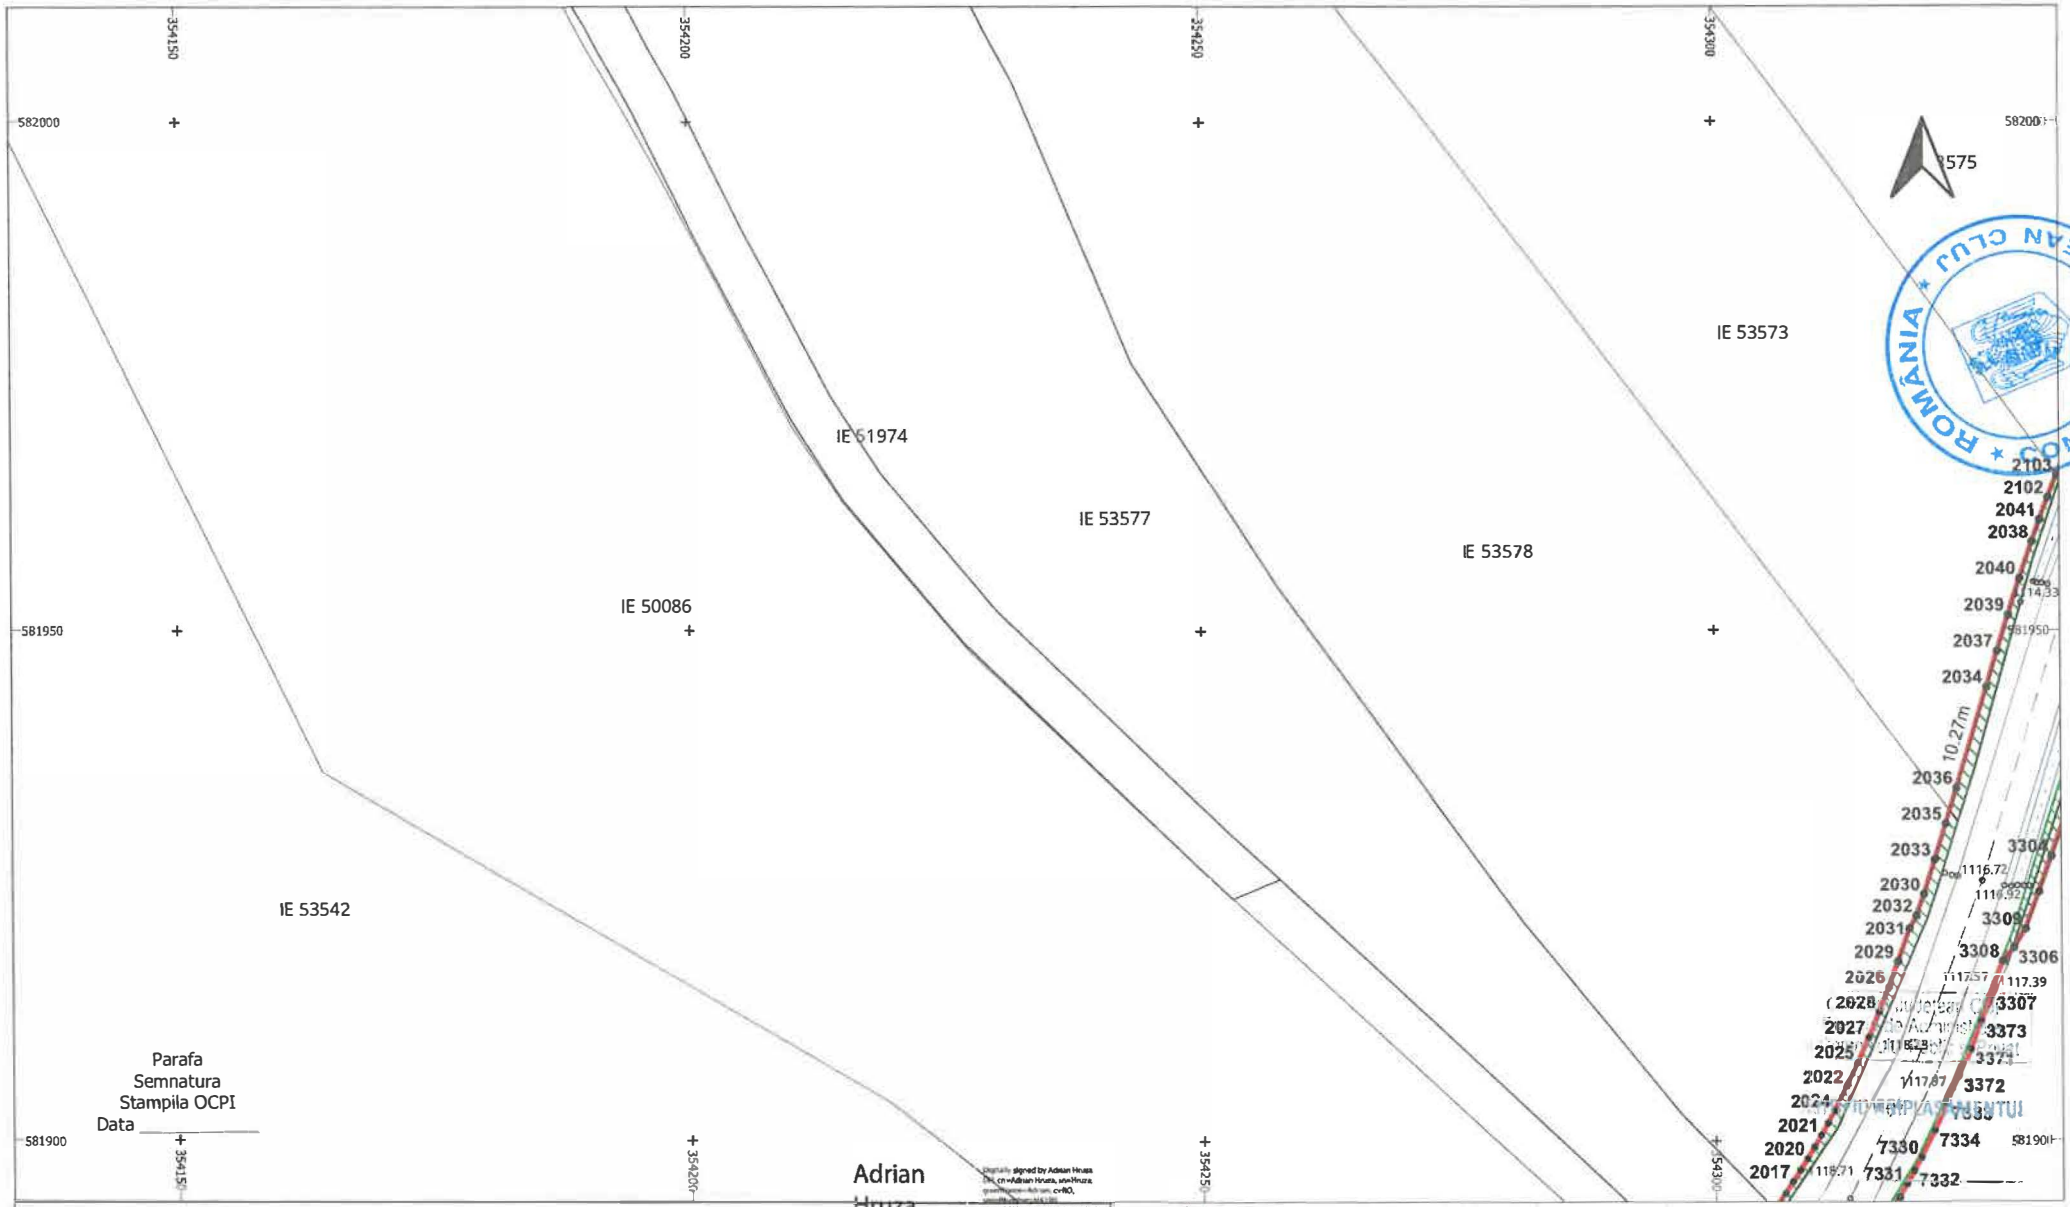

LEGENDĂ

LIMITĂ UAT	∘	PUNCT MĂSURAT	LUNGIME LATURA
UAT Râșca DENUMIRE UAT	Aa	COTA	Aa LUNGIME LATURĂ
LIMITĂ CULOAR EXPROPRIERE		POD	IE 52840 NUMĂR CADASTRAL
SUPRAFAȚA EXPROPRIERE		GARD	
AX DRUM	•	PUNCT CONTUR	
MARGINE DRUM	3400	DENUMIRE PUNCT CONTUR	

S.C. TOPO H.A.N.S. IMPEX S.R.L.
Sediul: Str. Dim. Negoiului nr.151-153,corner,Brau.St.,Racuseni
Punct de lucru: Str. Povestei nr. 3, Ploiești, Prahova
Autorizatie ANCPI clasa I serie RO-B-J nr.1995
Reg. Com.: J40/2033/1992
Cod unic de înreg.: RO3823176


EXECUTANT
TOPO H.A.N.S. IMPEX S.R.L.
RO-B-J NR. 1995
ing. Adrian HRUZA
RO-B-F NR. 0739

Beneficiar: CONSILIUL JUDETEAN CLUJ
Sediu: Cal.Dorobantilor nr.106,Cluj-Napoca,jud. Cluj
Obiect: MODERNIZARE SI REABILITARE DJ103K-CULOAR DE EXPROPRIERE

SCARA 1:500
DATA 04.11.2025

PLAN TOPOGRAFIC CU AMPLASAMENTUL LUCRARII NECESAR LA EXPROPRIERE PENTRU CAUZA DE UTILITATE PUBLICA SI INTERES JUDETEAN
Sistem de proiectie : Stereografic 1970
Sistem de altitudini : Stereo Marea Neagra 1975

PL. 47/134

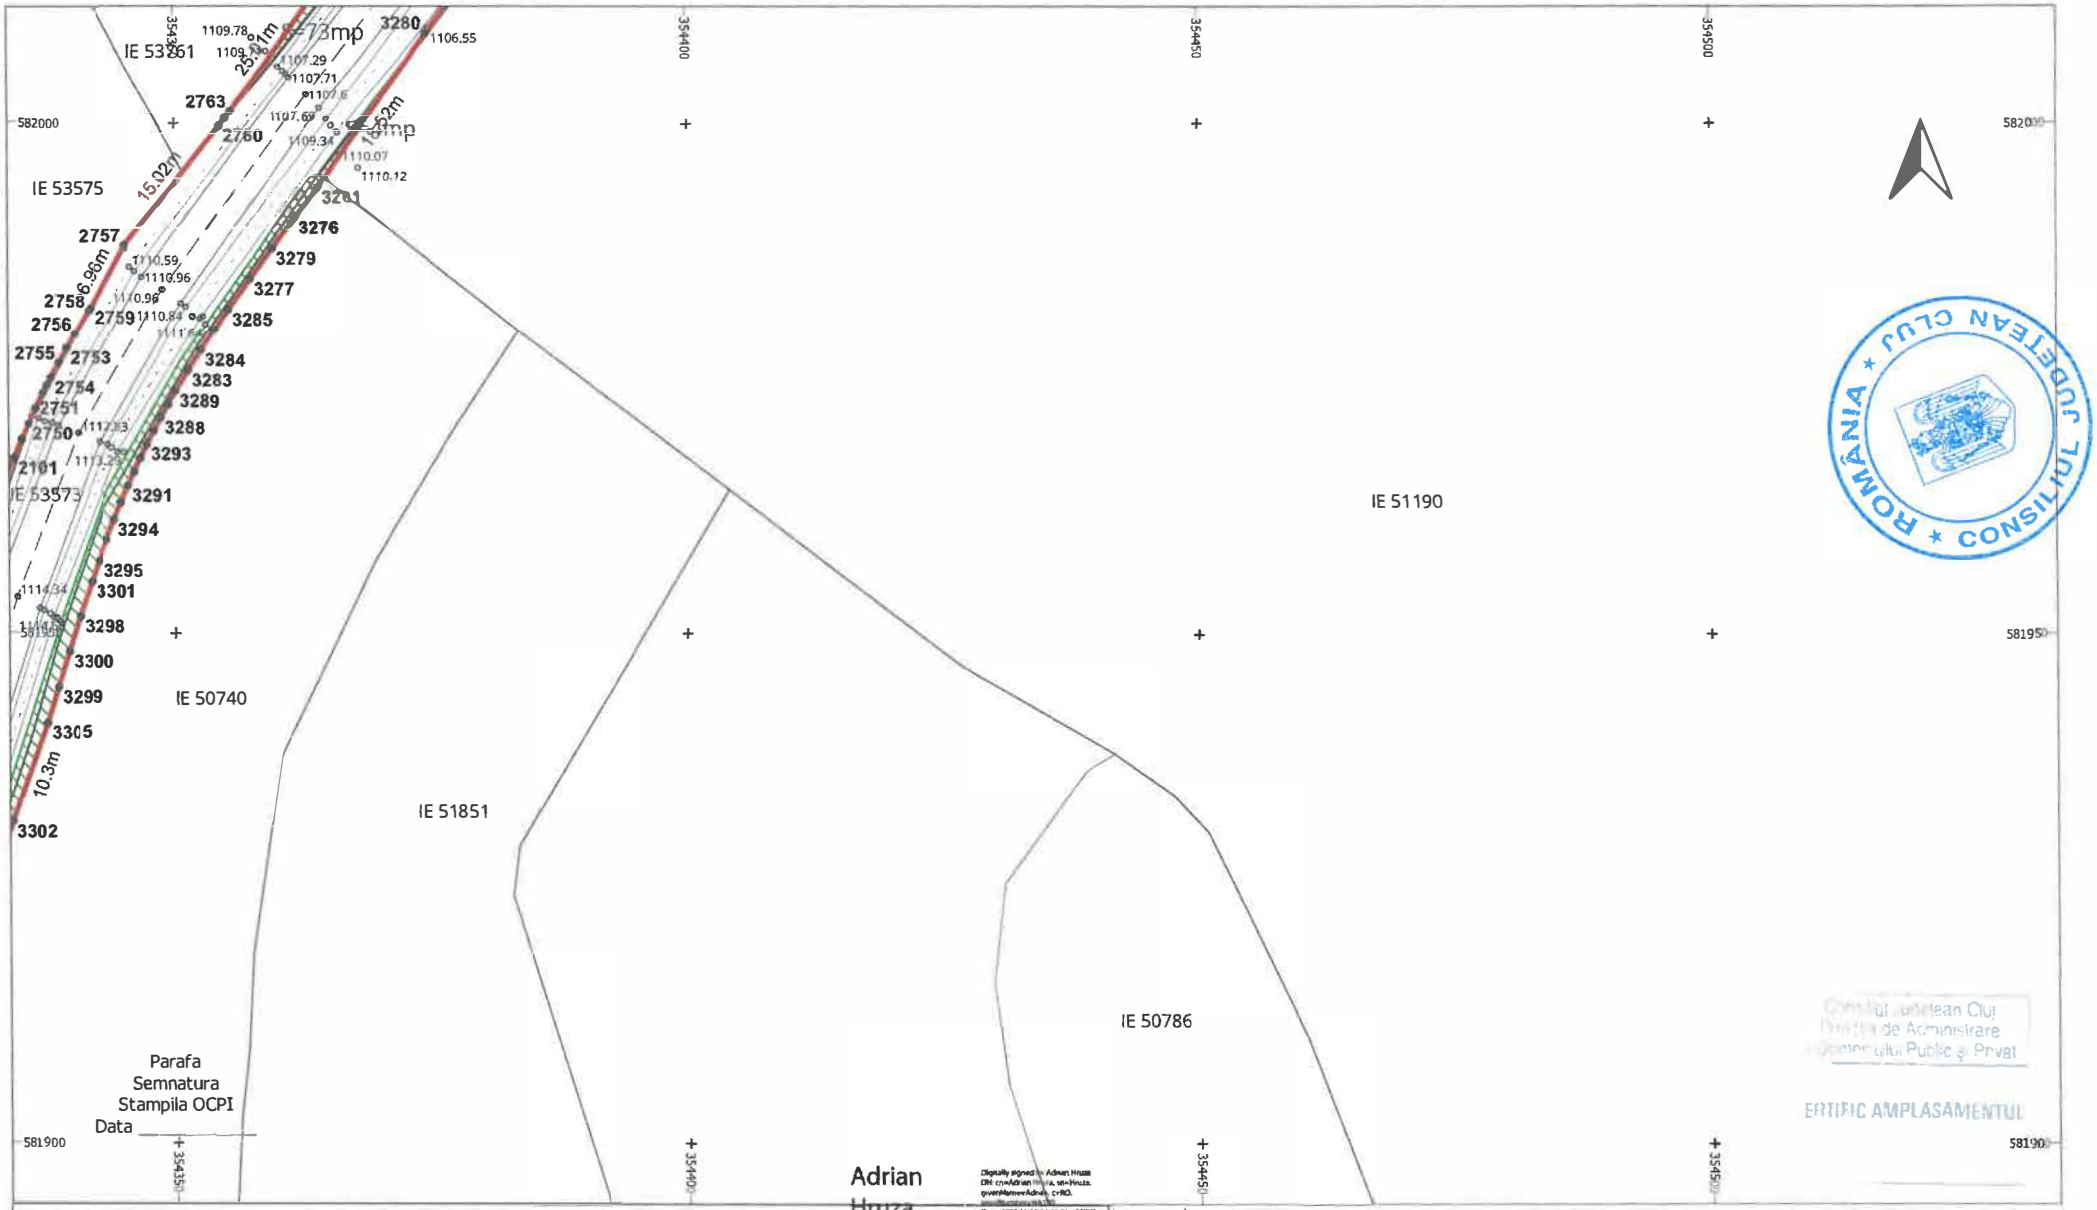

LEGENDĂ

LIMITĂ UAT	∘	PUNCT MĂSURAT	LUNGIME LATURA
UAT Râșca DENUMIRE UAT	Aa	COTA	Aa LUNGIME LATURĂ
LIMITĂ CULOAR EXPROPRIERE		POD	IE 52840 NUMĂR CADASTRAL
SUPRAFAȚA EXPROPRIERE		GARD	
AX DRUM	•	PUNCT CONTUR	
MARGINE DRUM	3400	DENUMIRE PUNCT CONTUR	


S.C. TOPO H.A.N.S. IMPEX S.R.L.
Sediul: Str. Dna. Stanciului nr.151-153, ap.1+2+3+4, Bucuresti
Punct de lucru: Str. Plopeniței nr. 3, Ploiești, Prahova
Autorizație ANCPI clasa 1 seria RO-B-J nr.1995
Reg. Com.: J40/25033/1992
Cod unic de înreg.: RO3823176

Beneficiar:	CONSILIUL JUDETEAN CLUJ
Sediu:	Cal.Dorobantilor nr.106,Cluj-Napoca,jud. Cluj
Obiect:	MODERNIZARE SI REABILITARE DJ103K- CULOAR DE EXPROPRIERE

PLAN TOPOGRAFIC CU AMPLASAMENTUL LUCRARII NECESAR LA EXPROPRIERE PENTRU CAUZA DE UTILITATE PUBLICA SI INTERES JUDETEAN

Sistem de proiectie : Stereografic 1970
Sistem de altitudini : Stereo Marea Neagra 1975

EXECUTANT	TOPO H.A.N.S. IMPEX S.R.L. RO-B-J NR. 1995 ing. Adrian HRUZA RO-B-F NR. 0739	SCARA 1:500 DATA 04.11.2025	PL. 48/134

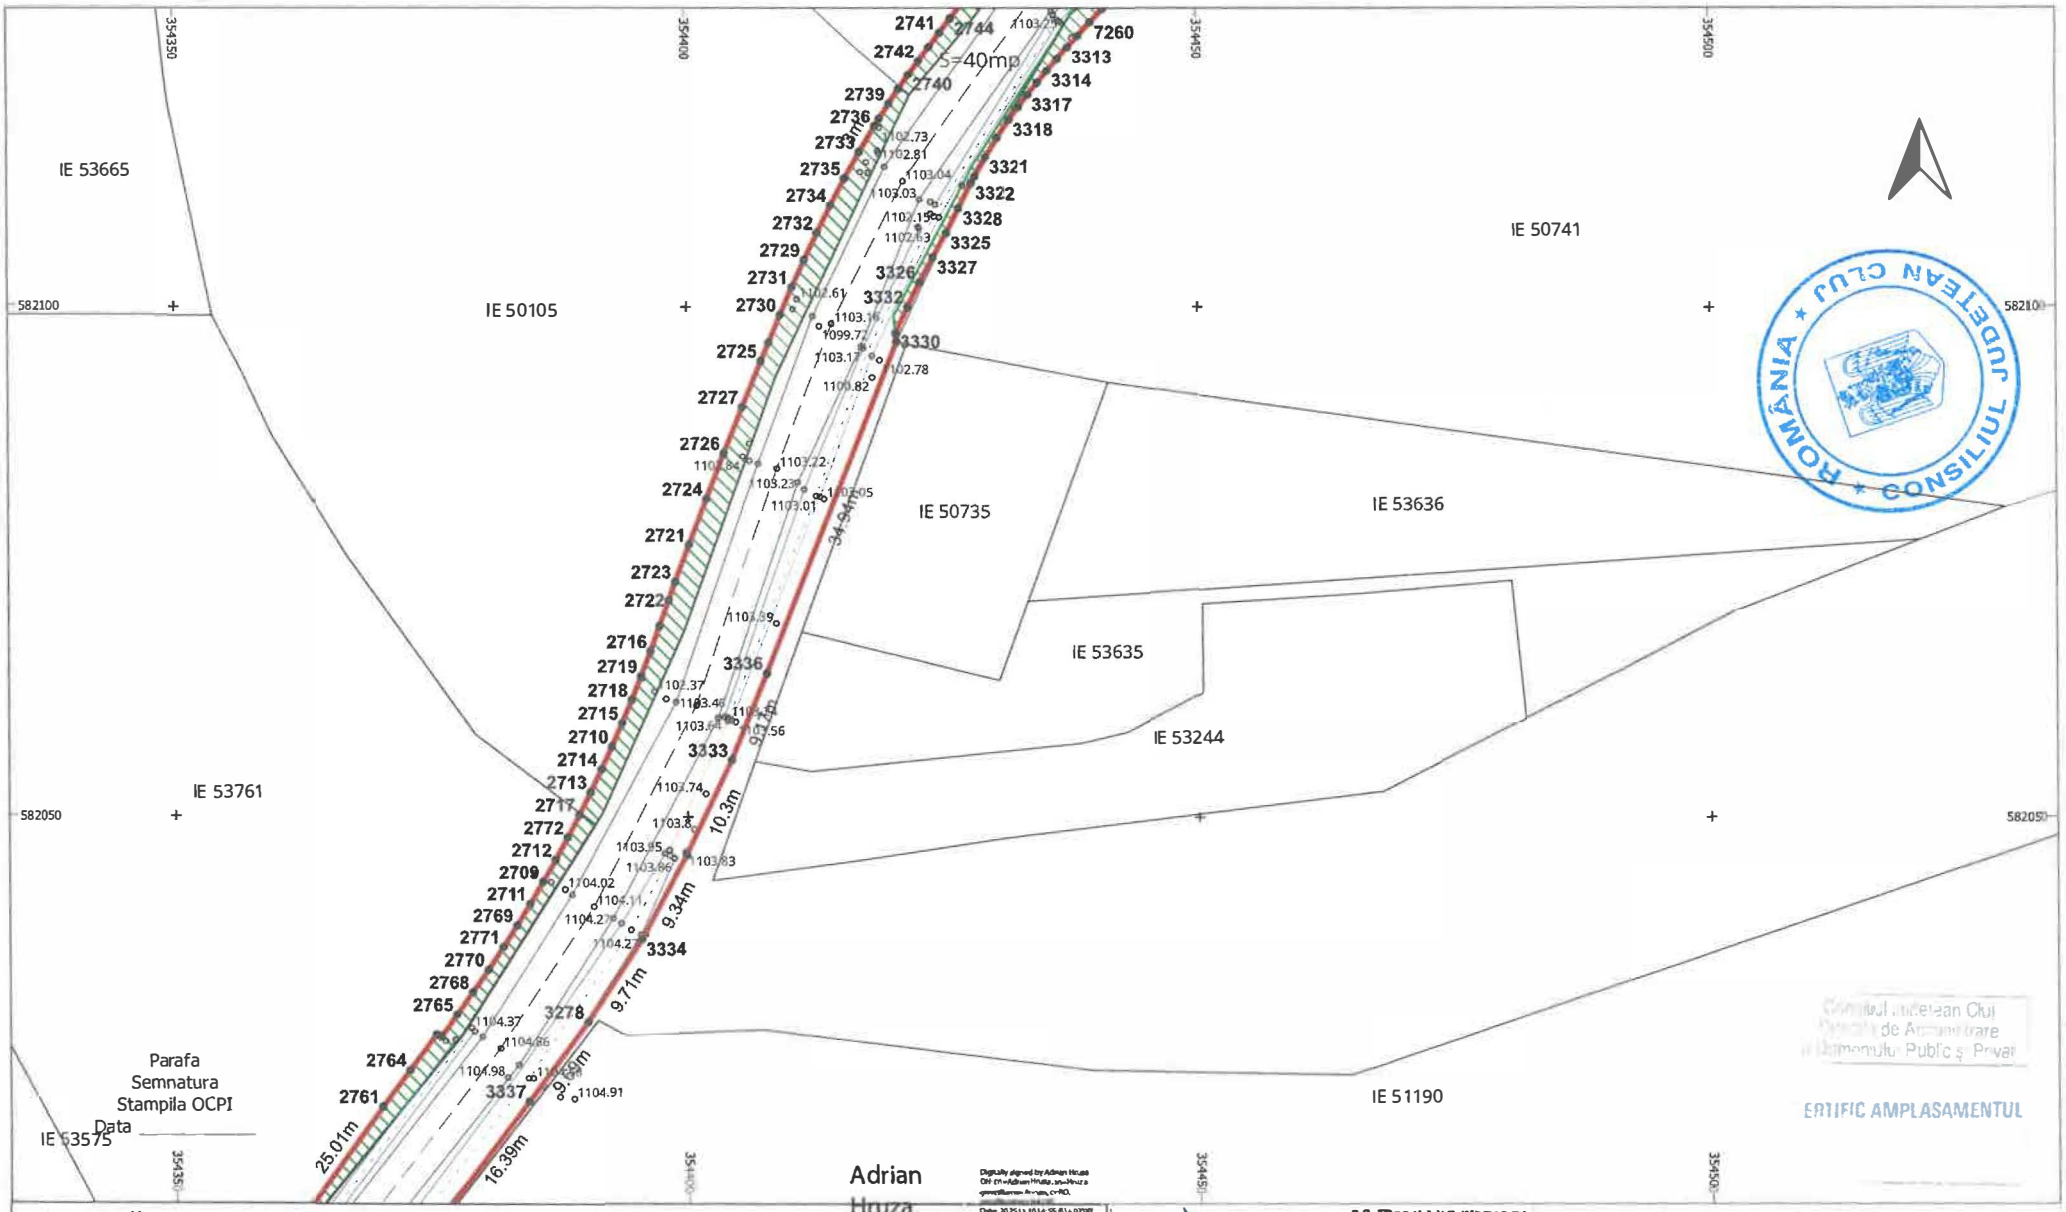

LEGENDĂ


LIMITĂ UAT	PUNCT MĂSURAT		LUNGIME LATURA
UAT Râșca DENUMIRE UAT	Aa COTA	Aa	LUNGIME LATURĂ
LIMITĂ CULOAR EXPROPRIERE	POD	IE 52840	NUMĂR CADASTRAL
SUPRAFAȚA EXPROPRIERE	GARD		
AX DRUM	PUNCT CONTUR		
MARGINE DRUM	3400 DENUMIRE PUNCT CONTUR		

S.C. TOPO H.A.N.S. IMPEX S.R.L.
Sediul: Str. Dr. Nicolae Ivănescu Nr. 151, Sat Jariștea, Mun. Ploiești, Județul Prahova
Punct de lucru: Str. Poienelor nr. 3, Ploiești, Prahova
Autorizație ANCPI clasa I seria RO-B-J nr.1995
Reg. Com.: J40/2033/1992
Cod unic de înreg.: RO3823176

Beneficiar:	CONSILIUL JUDETEAN CLUJ
Sediu:	Cal.Dorobantilor nr.106,Cluj-Napoca,jud. Cluj
Obiect:	MODERNIZARE SI REABILITARE DJ103K- CULOAR DE EXPROPRIERE

EXECUTANT	TOPO H.A.N.S. IMPEX S.R.L. RO-B-J NR. 1995 ing. Adrian HRUZA RO-B-F NR. 0739	SCARA 1:500 DATA 04.11.2025	PLAN TOPOGRAFIC CU AMPLASAMENTUL LUCRARII NECESAR LA EXPROPRIERE PENTRU CAUZA DE UTILITATE PUBLICA SI INTERES JUDETEAN Sistem de proiectie : Stereografic 1970 Sistem de altitudini : Stereo Marea Neagra 1975

PL. 49/134

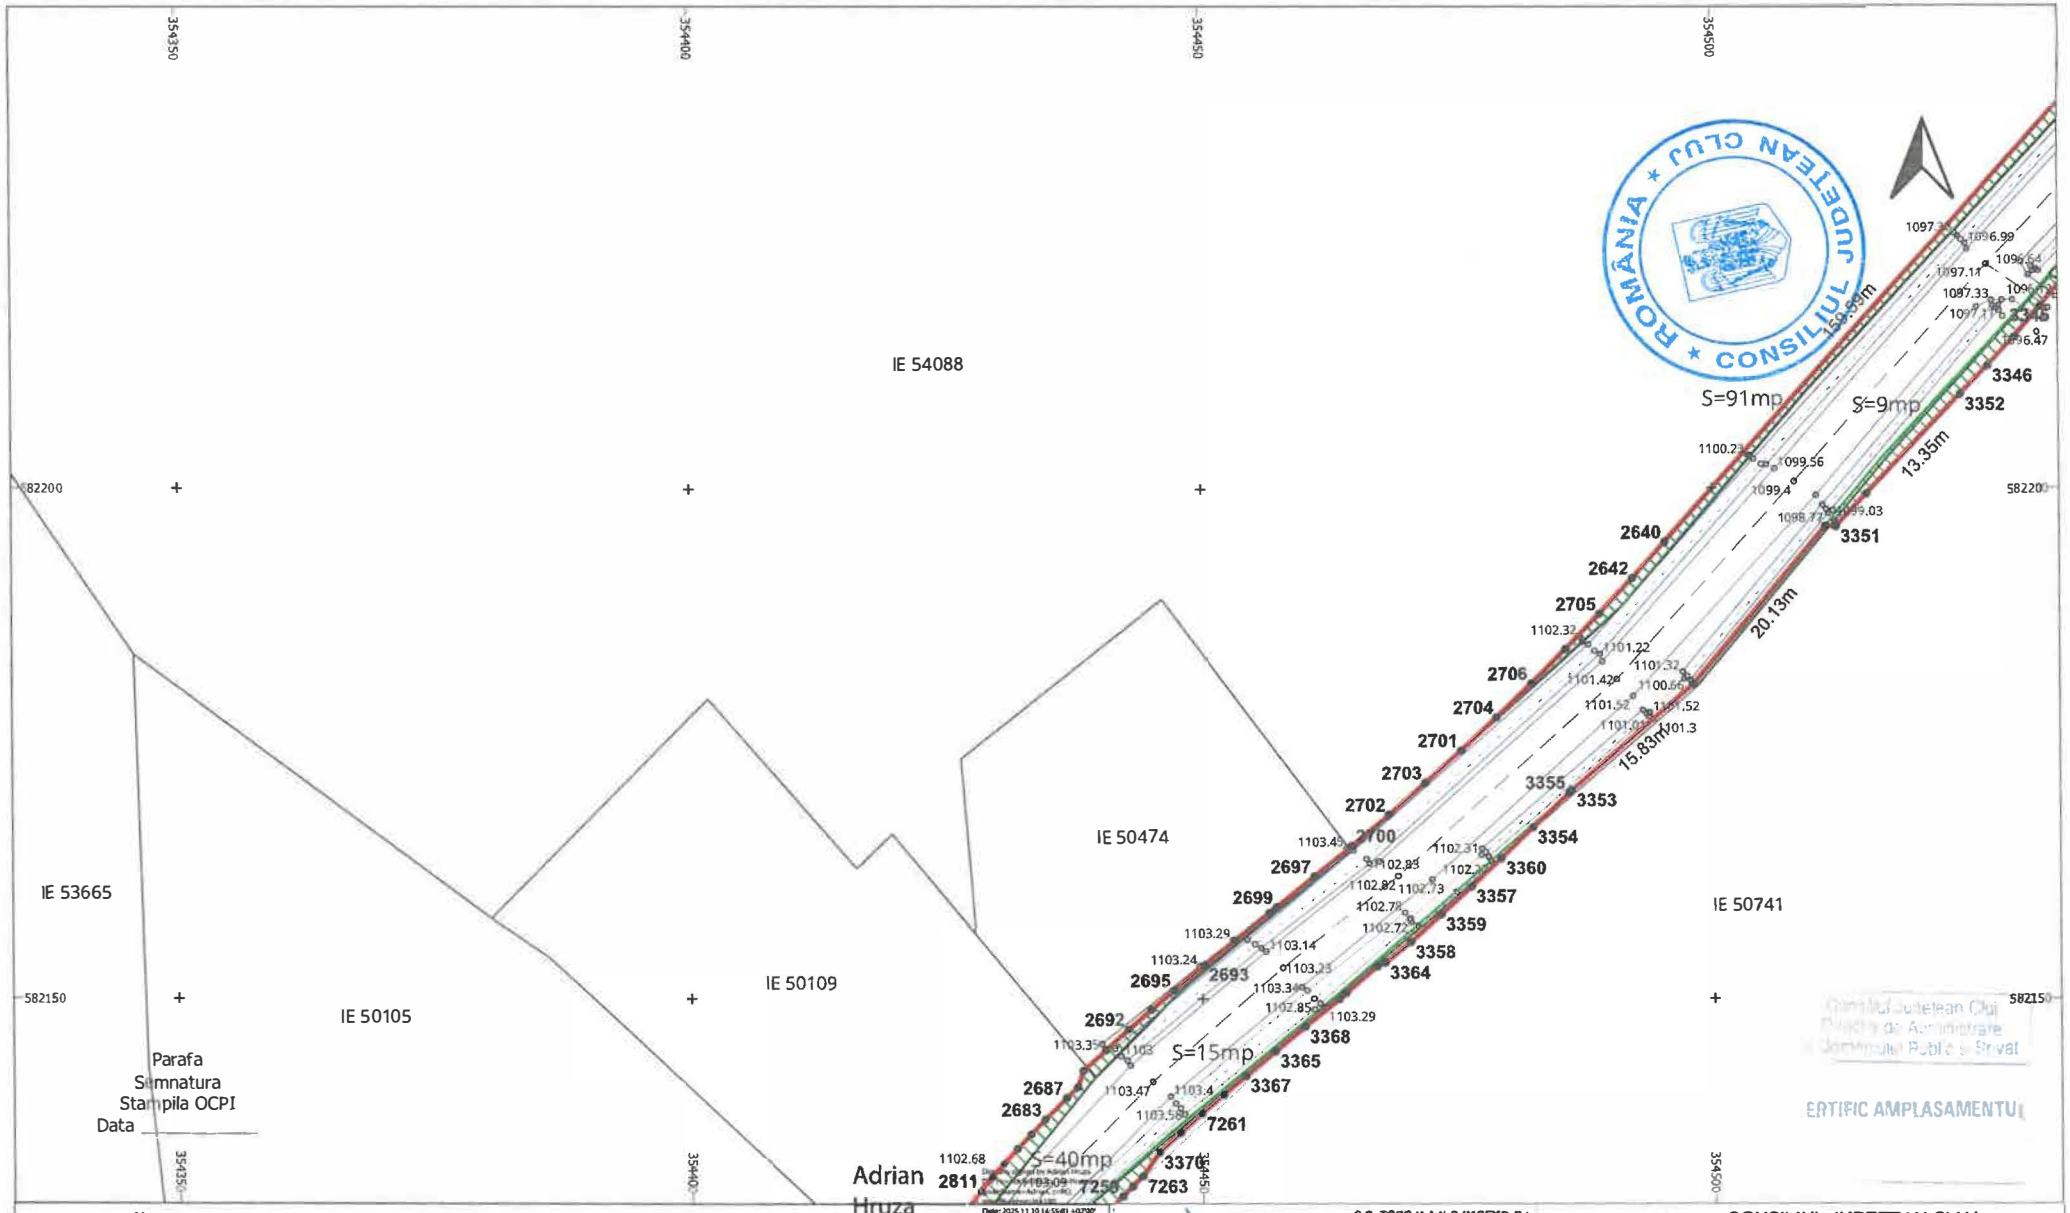

LEGENDĂ

LIMITĂ UAT	°	PUNCT MĂSURAT	LUNGIME LATURA
UAT Râșca DENUMIRE UAT	Aa	COTA	Aa LUNGIME LATURĂ
LIMITĂ CULOAR EXPROPRIERE		POD	IE 52840 NUMĂR CADASTRAL
SUPRAFAȚA EXPROPRIERE		GARD	
AX DRUM	•	PUNCT CONTUR	
MARGINE DRUM	3400	DENUMIRE PUNCT CONTUR	

S.C. TOPO H.A.N.S.IMPEX S.R.L.
Autorizație ANCPI clasa I seria RO-B-J nr.1995
Reg. Com.: J40/25033/1992
Cod unic de înreg.: RO3823176

Beneficiar: CONSILIUL JUDETEAN CLUJ
Sediu: Cal.Dorobantilor nr.106,Cluj-Napoca,jud. Cluj
Obiect: MODERNIZARE SI REABILITARE DJ103K- CULOAR DE EXPROPRIERE

EXECUTANT: TOPO H.A.N.S. IMPEX S.R.L.
RO-B-J NR. 1995
ing. Adrian HRUZA
RO-B-F NR. 0739

SCARA 1:500

DATA 04.11.2025

PLAN TOPOGRAFIC CU AMPLASAMENTUL LUCRARII NECESAR LA EXPROPRIERE PENTRU CAUZA DE UTILITATE PUBLICA SI INTERES JUDETEAN

Sistem de proiectie : Stereografic 1970
Sistem de altitudini : Stereo Marea Neagra 1975

PL. 50/134



LEGENDĂ

LIMITĂ UAT	°	PUNCT MĂSURAT	LUNGIME LATURA
UAT Râșca DENUMIRE UAT	Aa	COTA	Aa LUNGIME LATURĂ
LIMITĂ CULOAR EXPROPRIERE		POD	IE 52840 NUMĂR CADASTRAL
SUPRAFAȚA EXPROPRIERE		GARD	
AX DRUM	•	PUNCT CONTUR	
MARGINE DRUM	3400	DENUMIRE PUNCT CONTUR	

S.C. TOPO H.A.N.S. IMPEX S.R.L.
Autorizatie ANCPI cls a I serie RO-B-J nr. 1995
Reg. Com.: J40/25033/1992
Cod unic de inreg.: RO3823176


Beneficiar: CONSILIUL JUDETEAN CLUJ
Sediu: Cal.Dorobantilor nr.106,Cluj-Napoca,jud. Cluj
Obiect: MODERNIZARE SI REABILITARE DJ103K-CULOAR DE EXPROPRIERE

EXECUTANT: TOPO H.A.N.S. IMPEX S.R.L.
RO-B-J NR. 1995
ing. Adrian HRUZA
RO-B-F NR. 0739

SCARA 1:500
DATA 04.11.2025

PLAN TOPOGRAFIC CU AMPLASAMENTULLUCRARII NECESAR LA EXPROPRIERE PENTRU CAUZA DE UTILITATE PUBLICA SI INTERES JUDETEAN
Sistem de proiectie : Stereografic 1970
Sistem de altitudini : Stereo Marea Neagra 1975

PL. 51/134

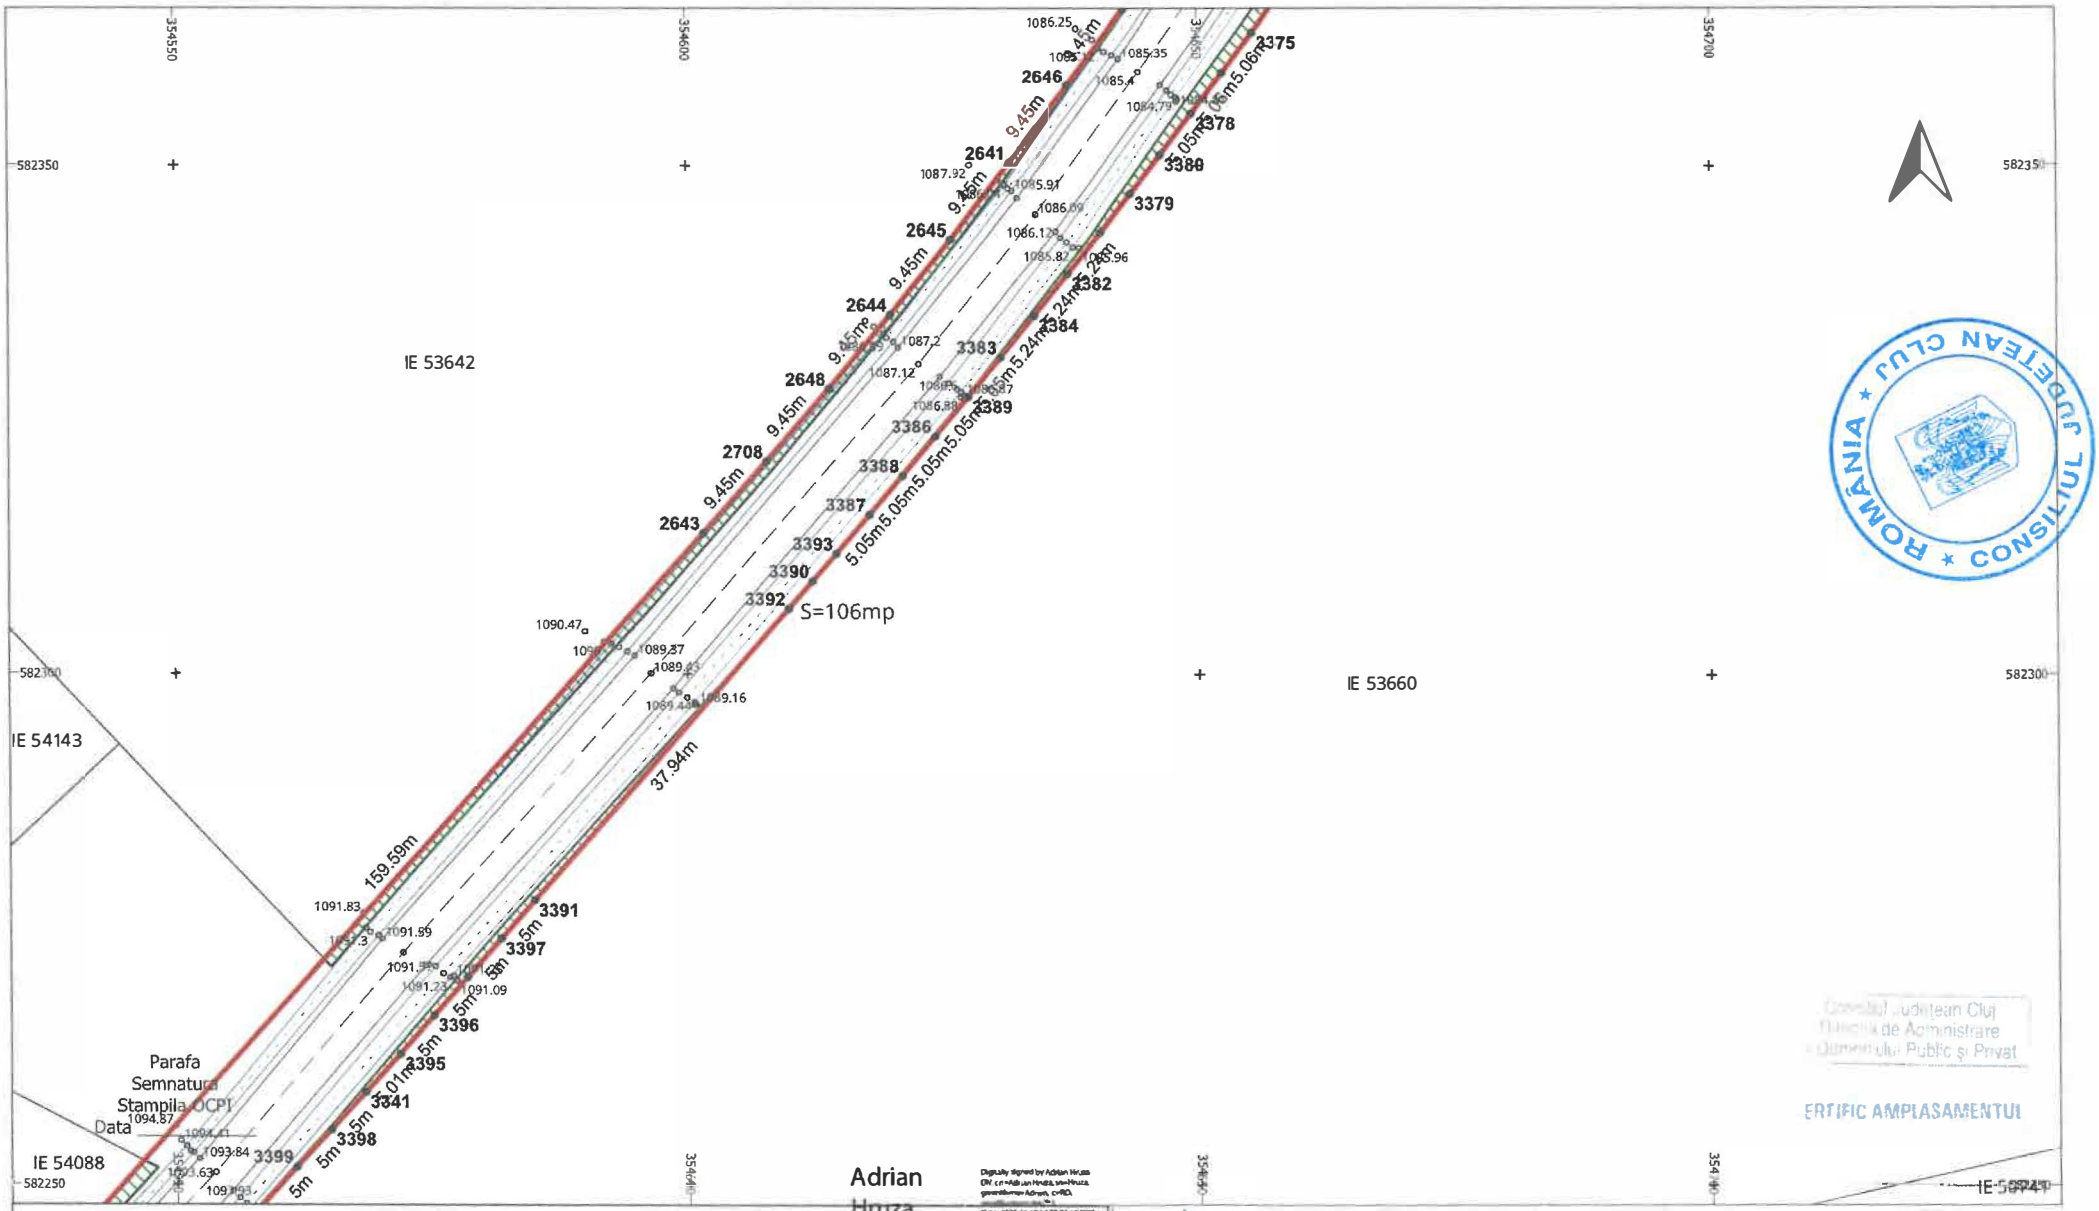

CONSILIUL JUDETEAN CLUJ

Consiliul Județean Cluj
Direcția de Administrare
a Domeniului Public și Privat

CERTIFIC AMPLASAMENTUL

LEGENDĂ


LIMITĂ UAT	∘	PUNCT MĂSURAT	LUNGIME LATURA
UAT Râșca DENUMIRE UAT	Aa	COTA	Aa LUNGIME LATURĂ
LIMITĂ CULOAR EXPROPRIERE		POD	IE 52840 NUMĂR CADASTRAL
SUPRAFAȚA EXPROPRIERE		GARD	
AX DRUM	•	PUNCT CONTUR	
MARGINE DRUM	3400	DENUMIRE PUNCT CONTUR	

S.C. TOPO H.A.N.S. IMPEX S.R.L.
Sediul: Str. Bine Înființată nr.151 13,Intrarea Mare, 14, Bucureșt
Punct de lucru: Str. Poienilor nr.,3,Plaiesti-,Prahova
Autorizație ANCPI clasa I serie RO-B-J nr.1995
Reg. Com.: J40/2503/1992
Cod unic de înreg.: RO3823176

Beneficiar:	CONSILIUL JUDETEAN CLUJ
Sediu:	Cal.Dorobantilor nr 106,Cluj-Napoca,jud. Cluj
Obiect:	MODERNIZARE SI REABILITARE DJ103K-CULOAR DE EXPROPRIERE

EXECUTANT	TOPO H.A.N.S. IMPEX S.R.L. RO-B-J NR. 1995 ing. Adrian HRUZA RO-B-F NR. 0739	SCARA 1:500 DATA 04.11.2025	PLAN TOPOGRAFIC CU AMPLASAMENTUL LUCRARII NECESAR LA EXPROPRIERE PENTRU CAUZA DE UTILITATE PUBLICA SI INTERES JUDETEAN Sistem de proiectie : Stereografic 1970 Sistem de altitudini : Stereo Marea Neagra 1975

PL. 52/134

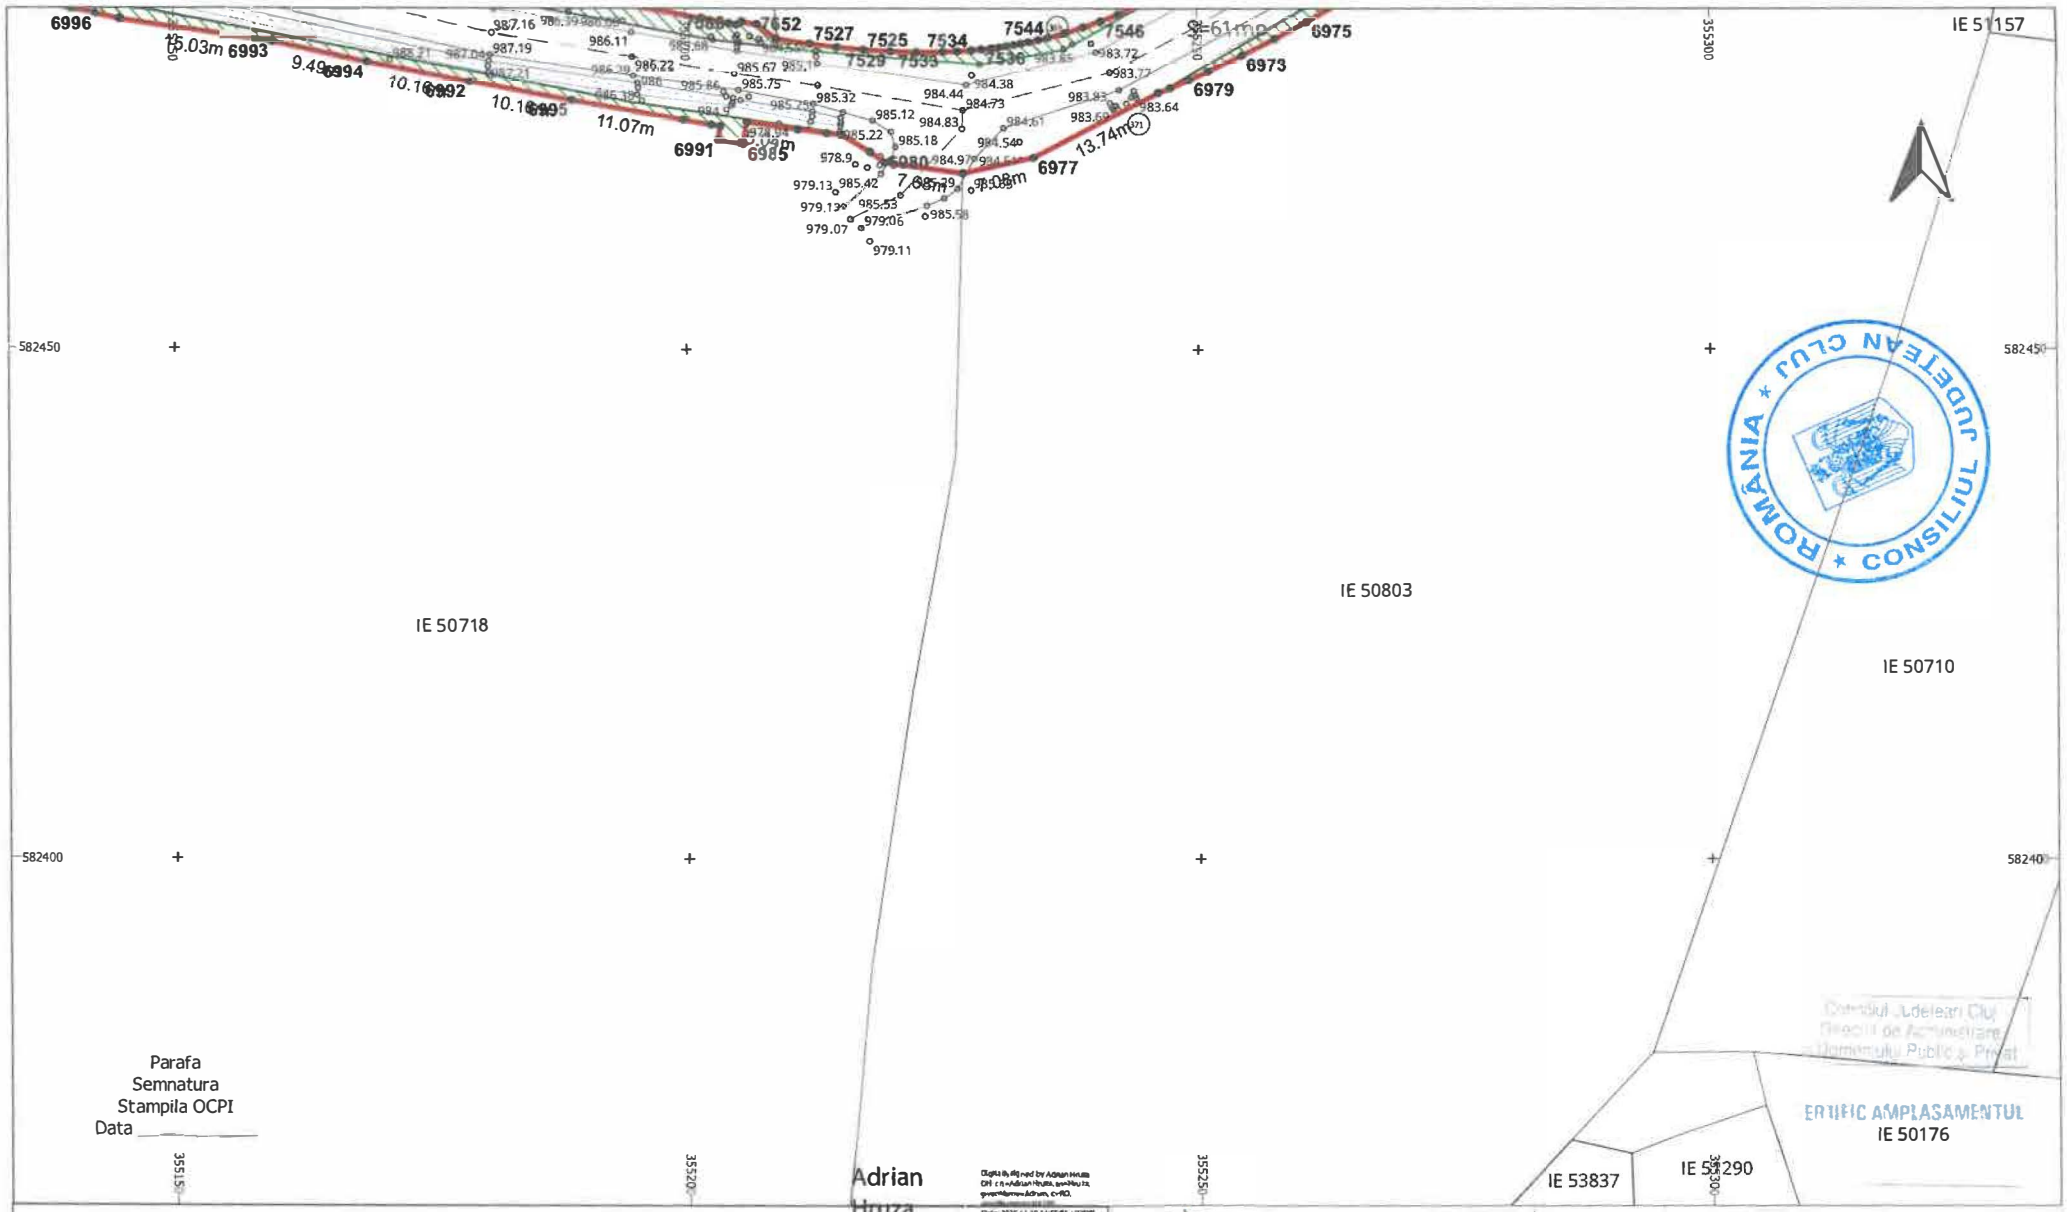

LEGENDĂ


LIMITĂ UAT	∘	PUNCT MĂSURAT	LUNGIME LATURA
UAT Râșca DENUMIRE UAT	Aa	COTA	Aa LUNGIME LATURĂ
LIMITĂ CULOAR EXPROPRIERE		POD	IE 52840 NUMĂR CADASTRAL
SUPRAFAȚA EXPROPRIERE		GARD	
AX DRUM	•	PUNCT CONTUR	
MARGINE DRUM	3400	DENUMIRE PUNCT CONTUR	

S.C. TOPO H.A.N.S. IMPEX S.R.L.
Sediul: Str. Drm. Ionescu nr 151-153, Sector 5, Bucuresti
Punct de lucru: Str. Potenari nr. 3, Ploiesti, Prahova
Autorizatie ANCPI clasa 1 serie RO-B-J nr. 1995
Reg. Com.: J40/23033/1992
Codunic de inreg.: RO3823176

Beneficiar:	CONSILIUL JUDETEAN CLUJ
Sediu:	Cal.Dorobantilor nr.106,Cluj-Napoca,jud. Cluj
Obiect:	MODERNIZARE SI REABILITARE DJ103K-CULOAR DE EXPROPRIERE

EXECUTANT	TOPO H.A.N.S. IMPEX S.R.L. RO-B-J NR. 1995 ing. Adrian HRUZA RO-B-F NR. 0739	SCARA 1:500 DATA 04.11.2025	PLAN TOPOGRAFIC CU AMPLASAMENTUL LUCRARII NECESAR LA EXPROPRIERE PENTRU CAUZA DE UTILITATE PUBLICA SI INTERES JUDETEAN Sistem de proiectie : Stereografic 1970 Sistem de altitudini : Stereo Marea Neagra 1975

PL. 53/134

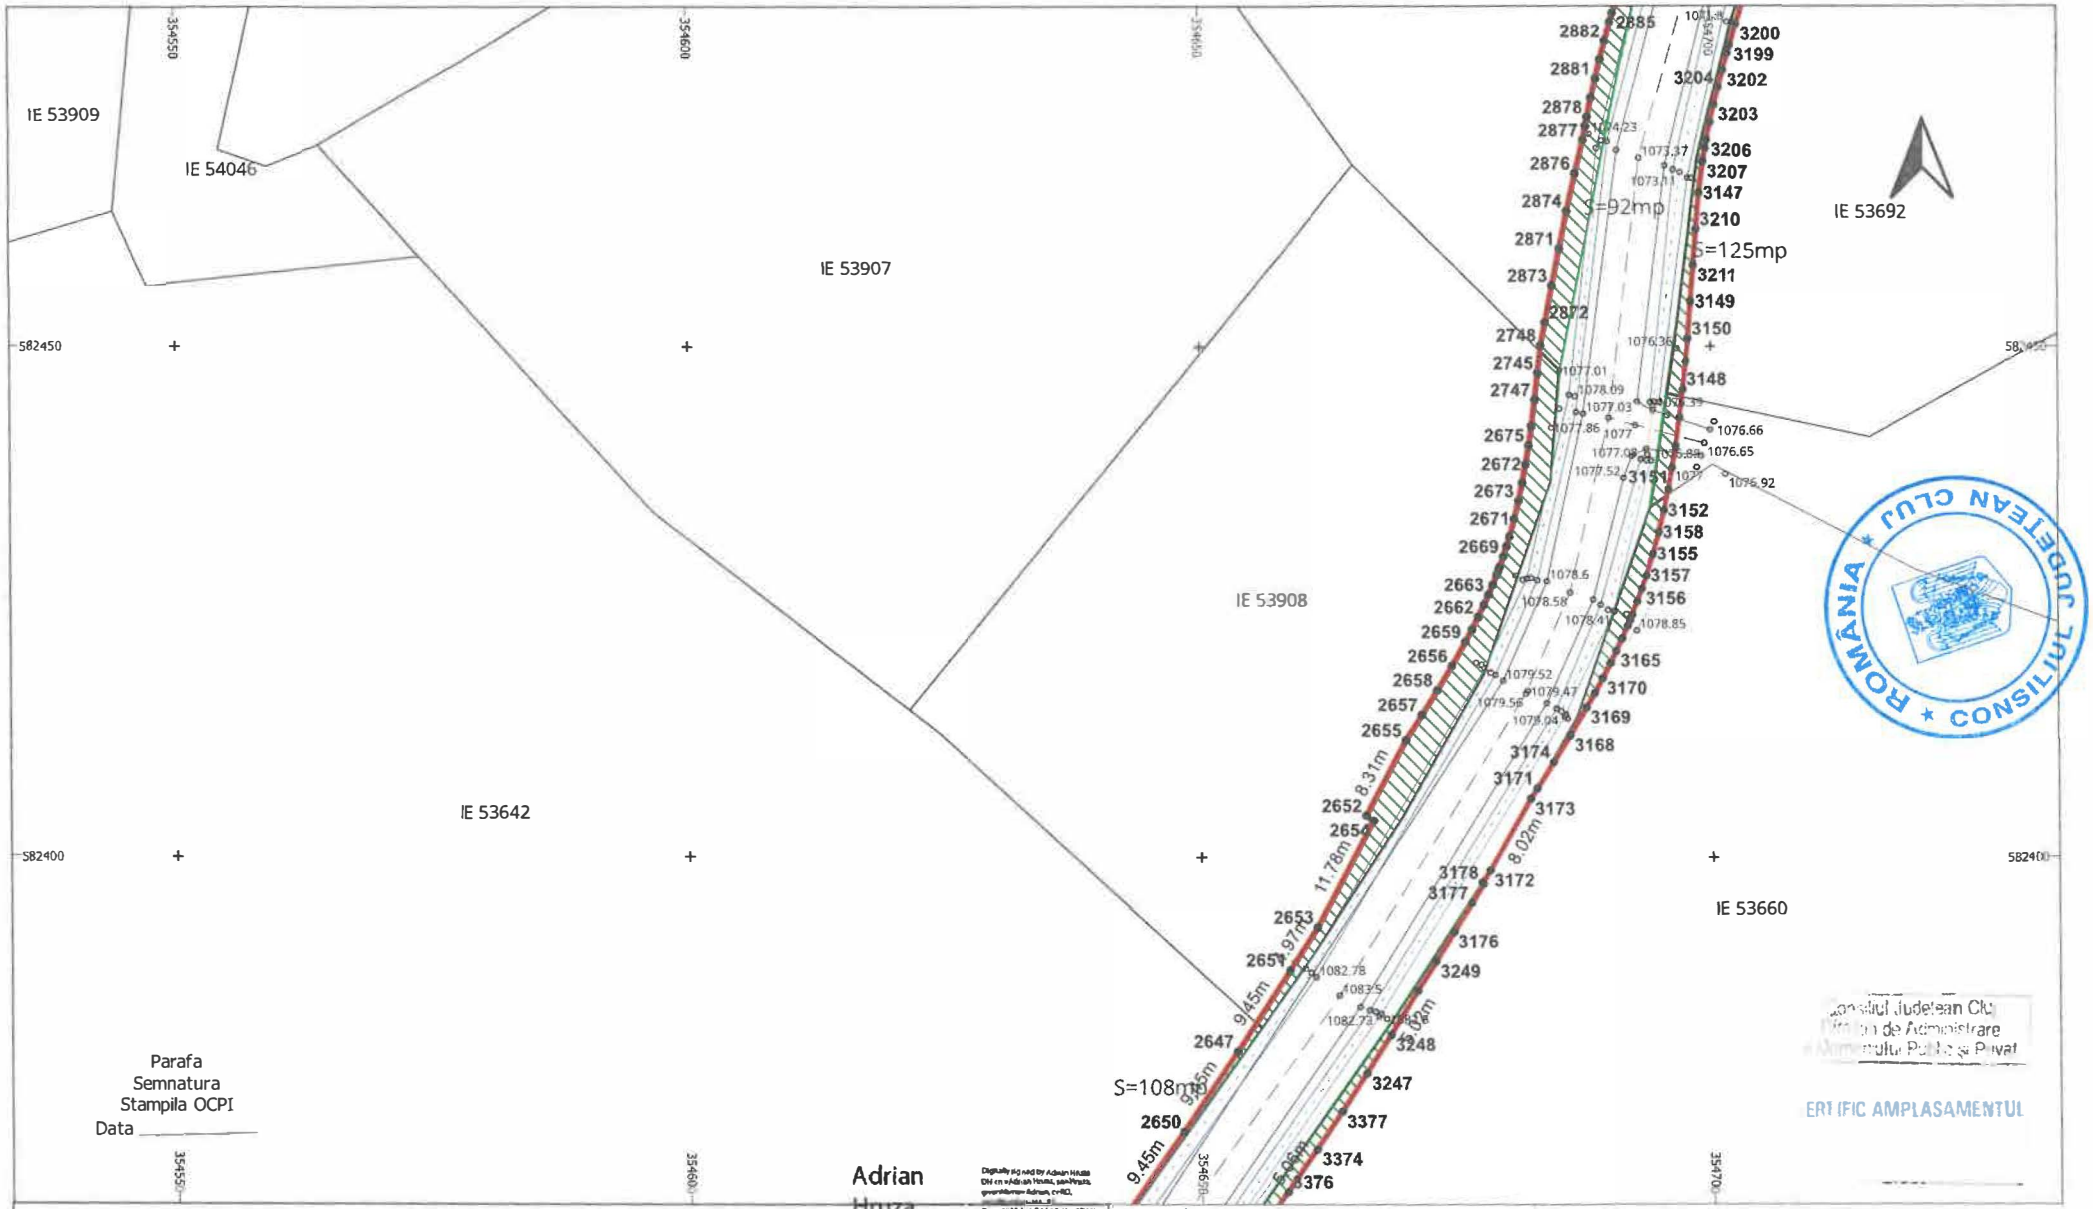

LEGENDĂ

LIMITĂ UAT	∘	PUNCT MĂSURAT	LUNGIME LATURA
UAT Râșca DENUMIRE UAT	Aa	COTA	Aa LUNGIME LATURĂ
LIMITĂ CULOAR EXPROPRIERE		POD	IE 52840 NUMĂR CADASTRAL
SUPRAFAȚA EXPROPRIERE		GARD	
AX DRUM	•	PUNCT CONTUR	
MARGINE DRUM	3400	DENUMIRE PUNCT CONTUR	

S.C. TOPO H.A.N.S. IMPEX S.R.L.
Sediul: Str. Dna. Stroescu nr.15 bl.151 Bloc turn, SL.Bucuresti
Punct de lucru: Str. Pocovelei nr.3, Pitesti, Arges
Autorizatie ANCPI clasa I serie RO-B-J nr. 1995
Reg. Com.: J40/23033/1992
Cod unic de inreg.: RO3823176

Beneficiar: CONSILIUL JUDETEAN CLUJ
Sediu: Cal.Dorobantilor nr.106,Cluj-Napoca,jud. Cluj
Obiect: MODERNIZARE SI REABILITARE DJ103K- CULOAR DE EXPROPRIERE


EXECUTANT: TOPO H.A.N.S. IMPEX S.R.L.
RO-B-J NR. 1995
ing. Adrian HRUZA
RO-B-F NR. 0739

SCARA 1:500

DATA 04.11.2025

PLAN TOPOGRAFIC CU AMPLASAMENTUL LUCRARII NECESAR LA EXPROPRIERE PENTRU CAUZA DE UTILITATE PUBLICA SI INTERES JUDETEAN
Sistem de proiectie : Stereografic 1970
Sistem de altitudini : Stereo Marea Neagra 1975

PL. 54/134

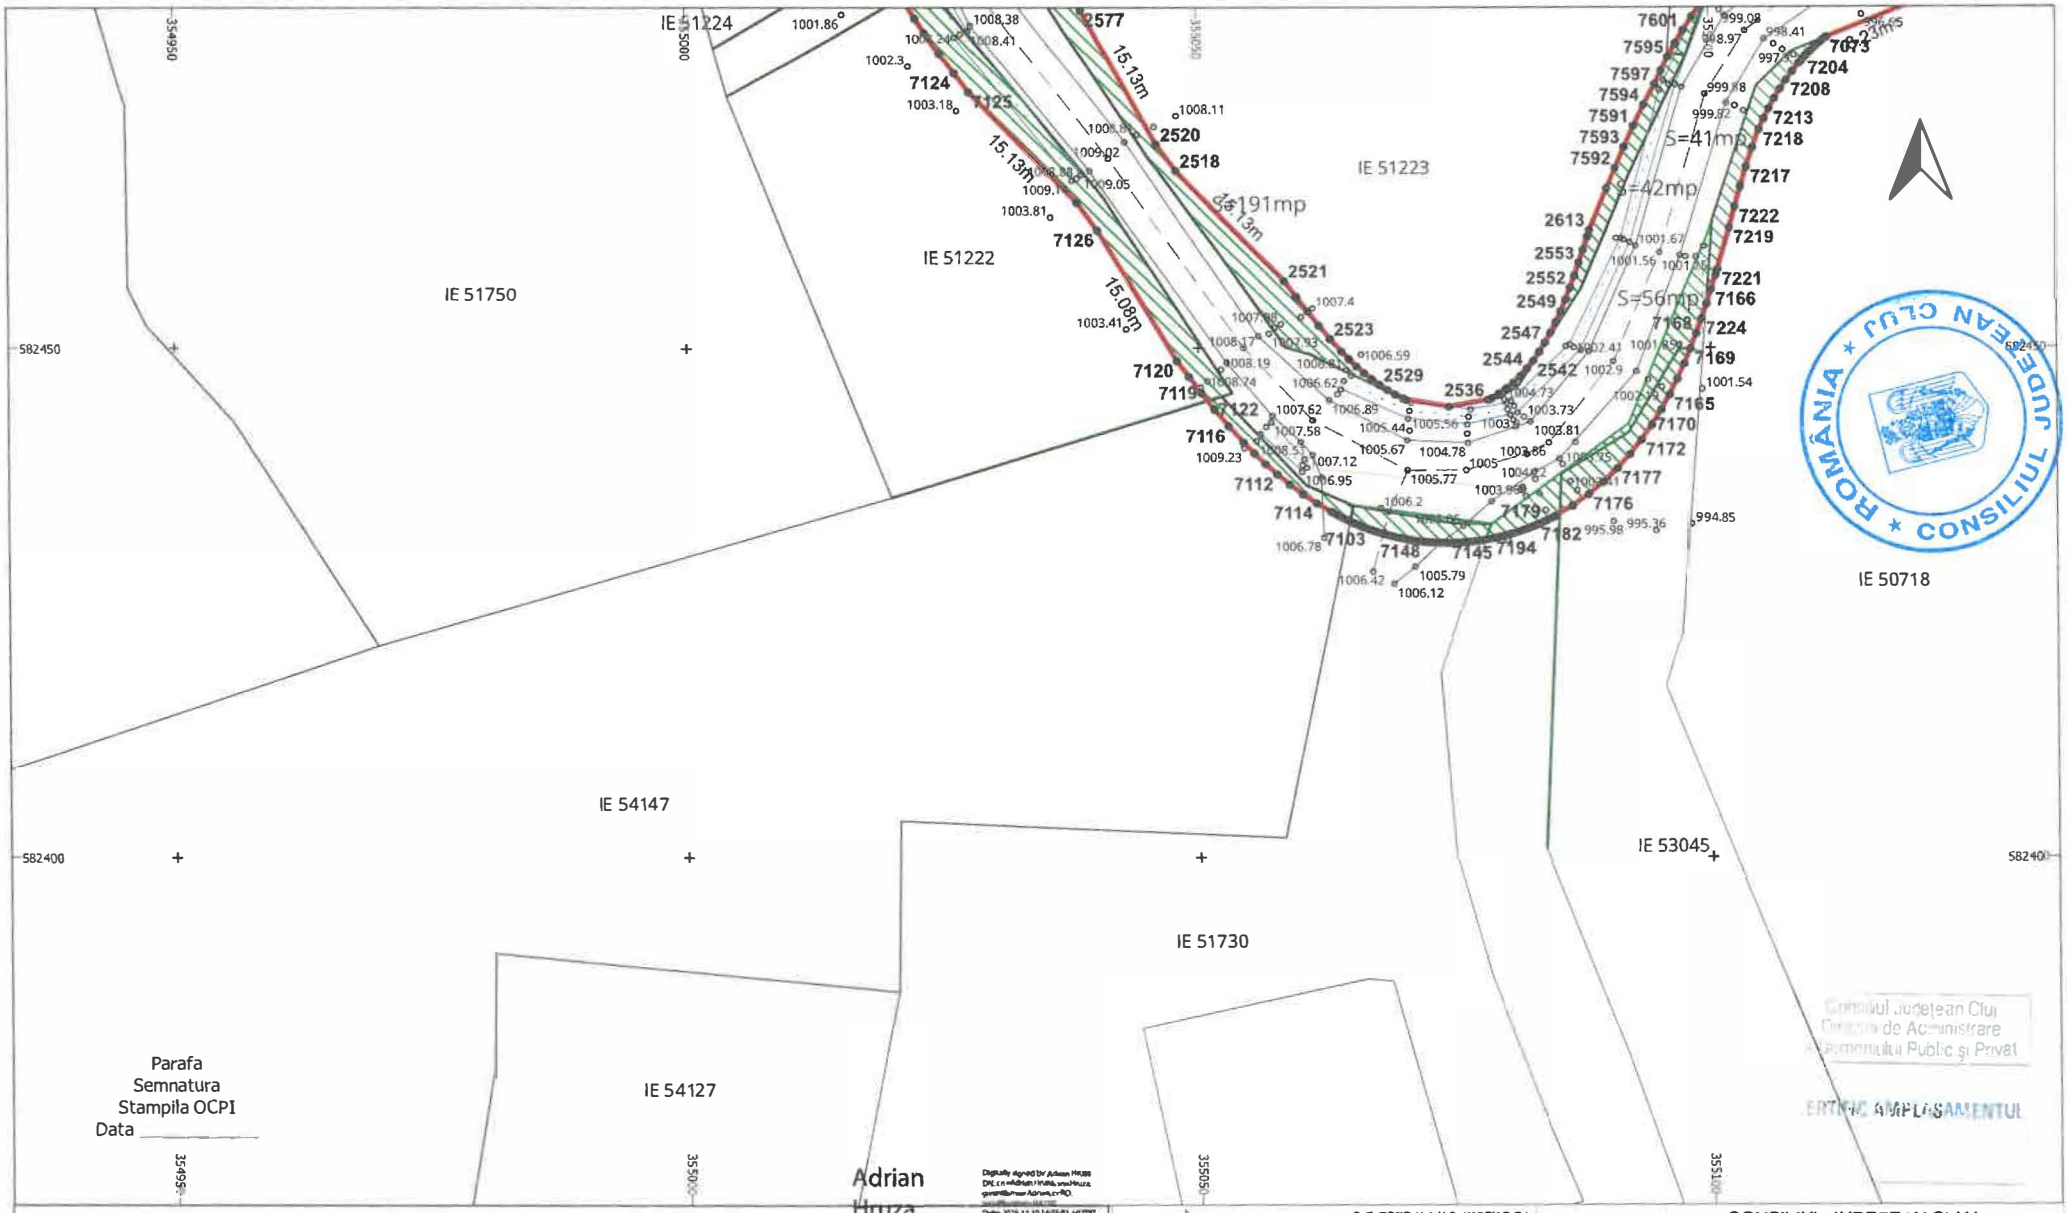

LEGENDĂ

	LIMITĂ UAT	∘	PUNCT MĂSURAT		LUNGIME LATURA
UAT Râșca	DENUMIRE UAT	Aa	COTA	Aa	LUNGIME LATURĂ
	LIMITĂ CULOAR EXPROPRIERE		POD	IE 52840	NUMĂR CADASTRAL
	SUPRAFAȚA EXPROPRIERE		GARD		
	AX DRUM	•	PUNCT CONTUR		
	MARGINE DRUM	3400	DENUMIRE PUNCT CONTUR		

S.C. TOPO H.A.N.S. IMPEX S.R.L.
Sediul: Str. Bran Mirgeniului nr.137-139, Lamerbeau 31, Bucuresti
Punct de lucru: Str. Pavenit nr.3, Ploiesti, Prahova
Autorizare ANCPI clasa I sens RO-B-J nr.1995
Reg. Com.: J40/23033/1992
Cod unic de înreg.: RO3823176

Beneficiar:	CONSILIUL JUDETEAN CLUJ
Sediu:	Cal.Dorobantilor nr.106,Cluj-Napoca,jud. Cluj
Obiect:	MODERNIZARE SI REABILITARE DJ103K- CU LOAR DE EXPROPRIERE


PLAN TOPOGRAFIC CU AMPLASAMENTUL LUCRARII NECESAR LA EXPROPRIERE PENTRU CAUZA DE UTILITATE PUBLICA SI INTERES JUDETEAN

Sistem de proiectie : Stereografic 1970
Sistem de altitudini : Stereo Marea Neagra 1975

EXECUTANT	TOPO H.A.N.S. IMPEX S.R.L. RO-B-J NR. 1995 ing. Adrian HRUZA RO-B-F NR. 0739	SCARA 1:500 DATA 04.11.2025	PL. 55/134

ROMÂNIA ★ CONSILIUL JUDEȚEAN CLUJ ★

Consiliul Județean Cluj
Consiliul de Administrare
Patrimoniului Public și Privat

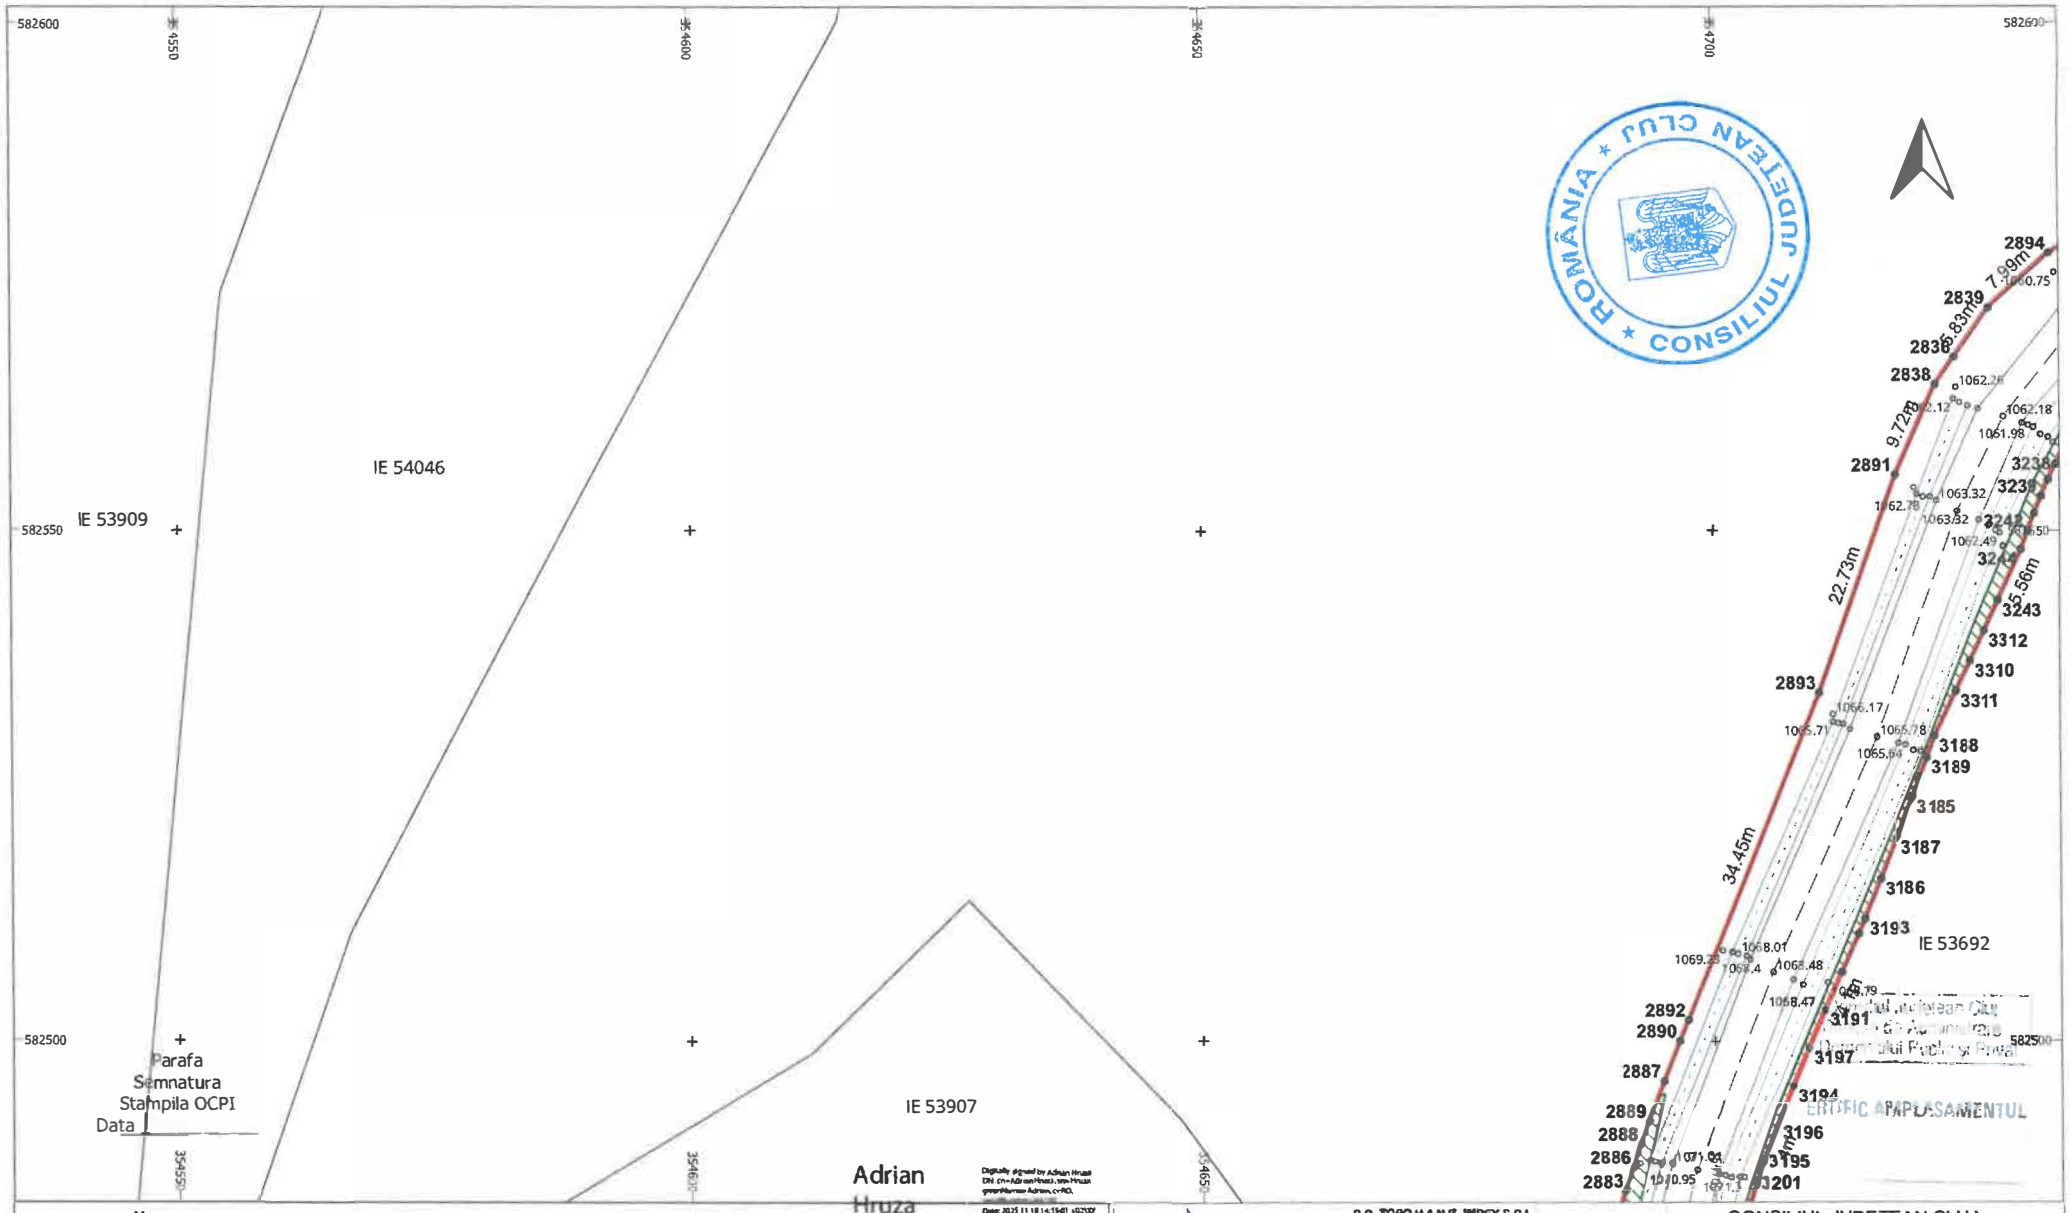

LEGENDĂ

LIMITĂ UAT	°	PUNCT MĂSURAT	LUNGIME LATURA
UAT Râșca DENUMIRE UAT	Aa	COTA	Aa LUNGIME LATURĂ
LIMITĂ CULOAR EXPROPRIERE		POD	IE 52840 NUMĂR CADASTRAL
SUPRAFAȚA EXPROPRIERE		GARD	
AX DRUM	•	PUNCT CONTUR	
MARGINE DRUM	3400	DENUMIRE PUNCT CONTUR	

S.C. TOPO H.A.N.S. IMPEX S.R.L.
Autorizație ANCPI cls a III-a seria RO-B-J nr.1995
Reg. Com.: J40/2503/1992
Cod unic de înreg.: RO3823176

Beneficiar: CONSILIUL JUDETEAN CLUJ
Sediu: Cal.Dorobantilor nr.106,Cluj-Napoca,jud. Cluj
Obiect: MODERNIZARE SI REABILITARE DJ103K-CULOAR DE EXPROPRIERE

EXECUTANT: TOPO H.A.N.S. IMPEX S.R.L.
RO-B-J NR. 1995
Ing. Adrian HRUZA
RO-B-F NR. 0739


SCARA 1:500

DATA 04.11.2025

PLAN TOPOGRAFIC CU AMPLASAMENTUL LUCRARII NECESAR LA EXPROPRIERE PENTRU CAUZA DE UTILITATE PUBLICA SI INTERES JUDETEAN

Sistem de proiectie : Stereografic 1970
Sistem de altitudini : Stereo Marea Neagra 1975

PL. 56/134

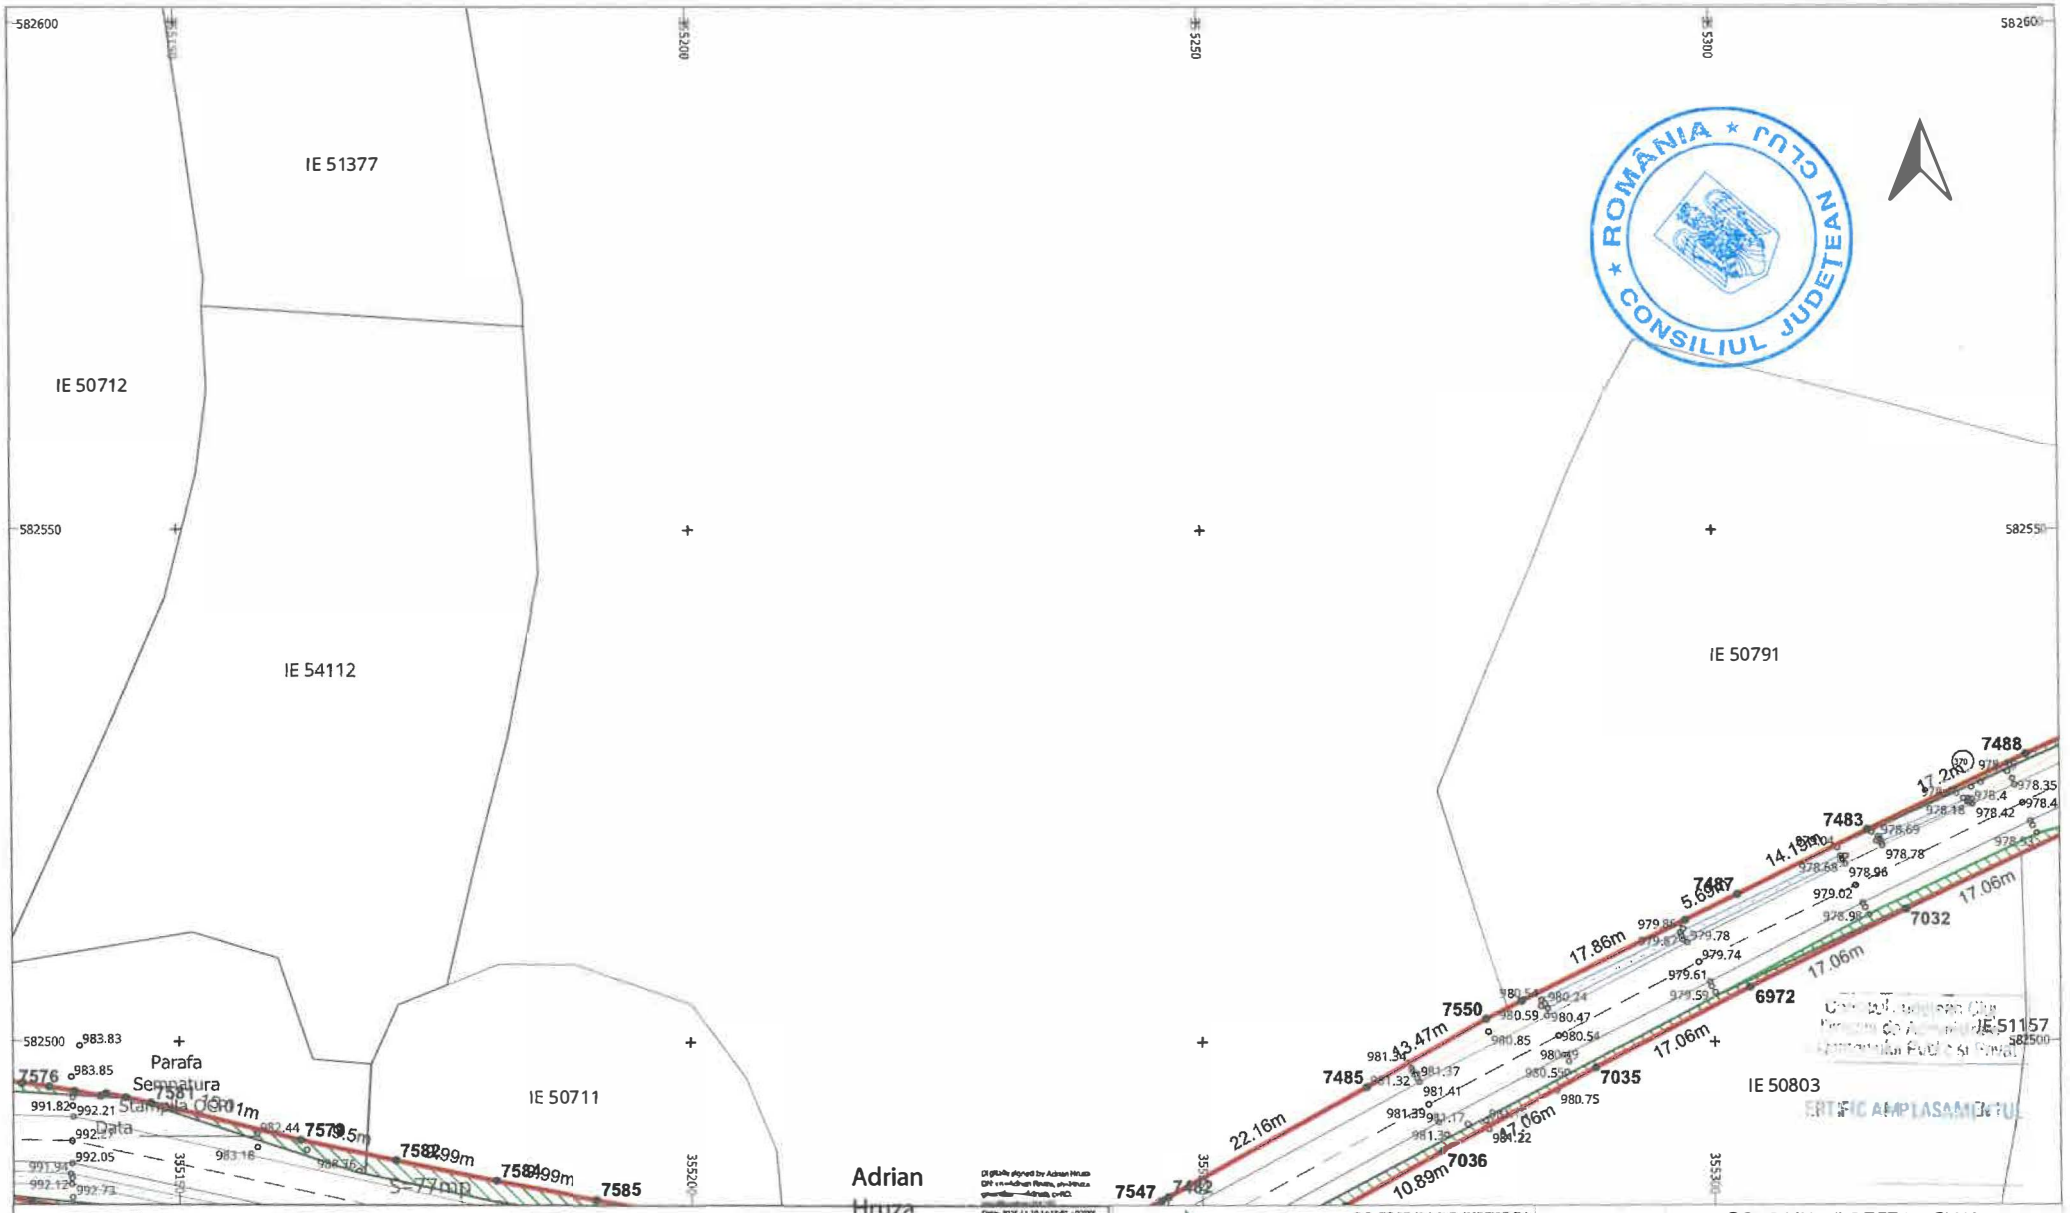

LEGENDĂ


LIMITĂ UAT	°	PUNCT MĂSURAT	LUNGIME LATURA
UAT Râșca DENUMIRE UAT	Aa	COTA	Aa LUNGIME LATURĂ
LIMITĂ CULOAR EXPROPRIERE		POD	IE 52840 NUMĂR CADASTRAL
SUPRAFAȚA EXPROPRIERE		GARD	
AX DRUM	•	PUNCT CONTUR	
MARGINE DRUM	3400	DENUMIRE PUNCT CONTUR	

S.C. TOPO H.A.N.S. IMPEX S.R.L.
Sediul: Str. Dim. Negreanu nr.151-153,sector/etaj.5,Bucuresti
Punct de lucru: Str. Povernței nr. 3, Plopeșu, Prahova
Autorizația ANCPI clasa I serîa RO-B-J nr.1995
Reg. Com.: J40/25033/1992
Cod unic de înreg.: RO3823176

Beneficiar:	CONSILIUL JUDETEAN CLUJ
Sediu:	Cal.Dorobantilor nr.106,Cluj-Napoca,jud. Cluj
Obiect:	MODERNIZARE SI REABILITARE DJ103K-CULOAR DE EXPROPRIERE

EXECUTANT	TOPO H.A.N.S. IMPEX S.R.L. RO-B-J NR. 1995 ing. Adrian HRUZA RO-B-F NR. 0739	SCARA 1:500 DATA 04.11.2025	PLAN TOPOGRAFIC CU AMPLASAMENTUL LUCRARII NECESAR LA EXPROPRIERE PENTRU CAUZA DE UTILITATE PUBLICA SI INTERES JUDETEAN Sistem de proiectie : Stereografic 1970 Sistem de altitudini : Stereo Marea Neagra 1975

PL. 57/134

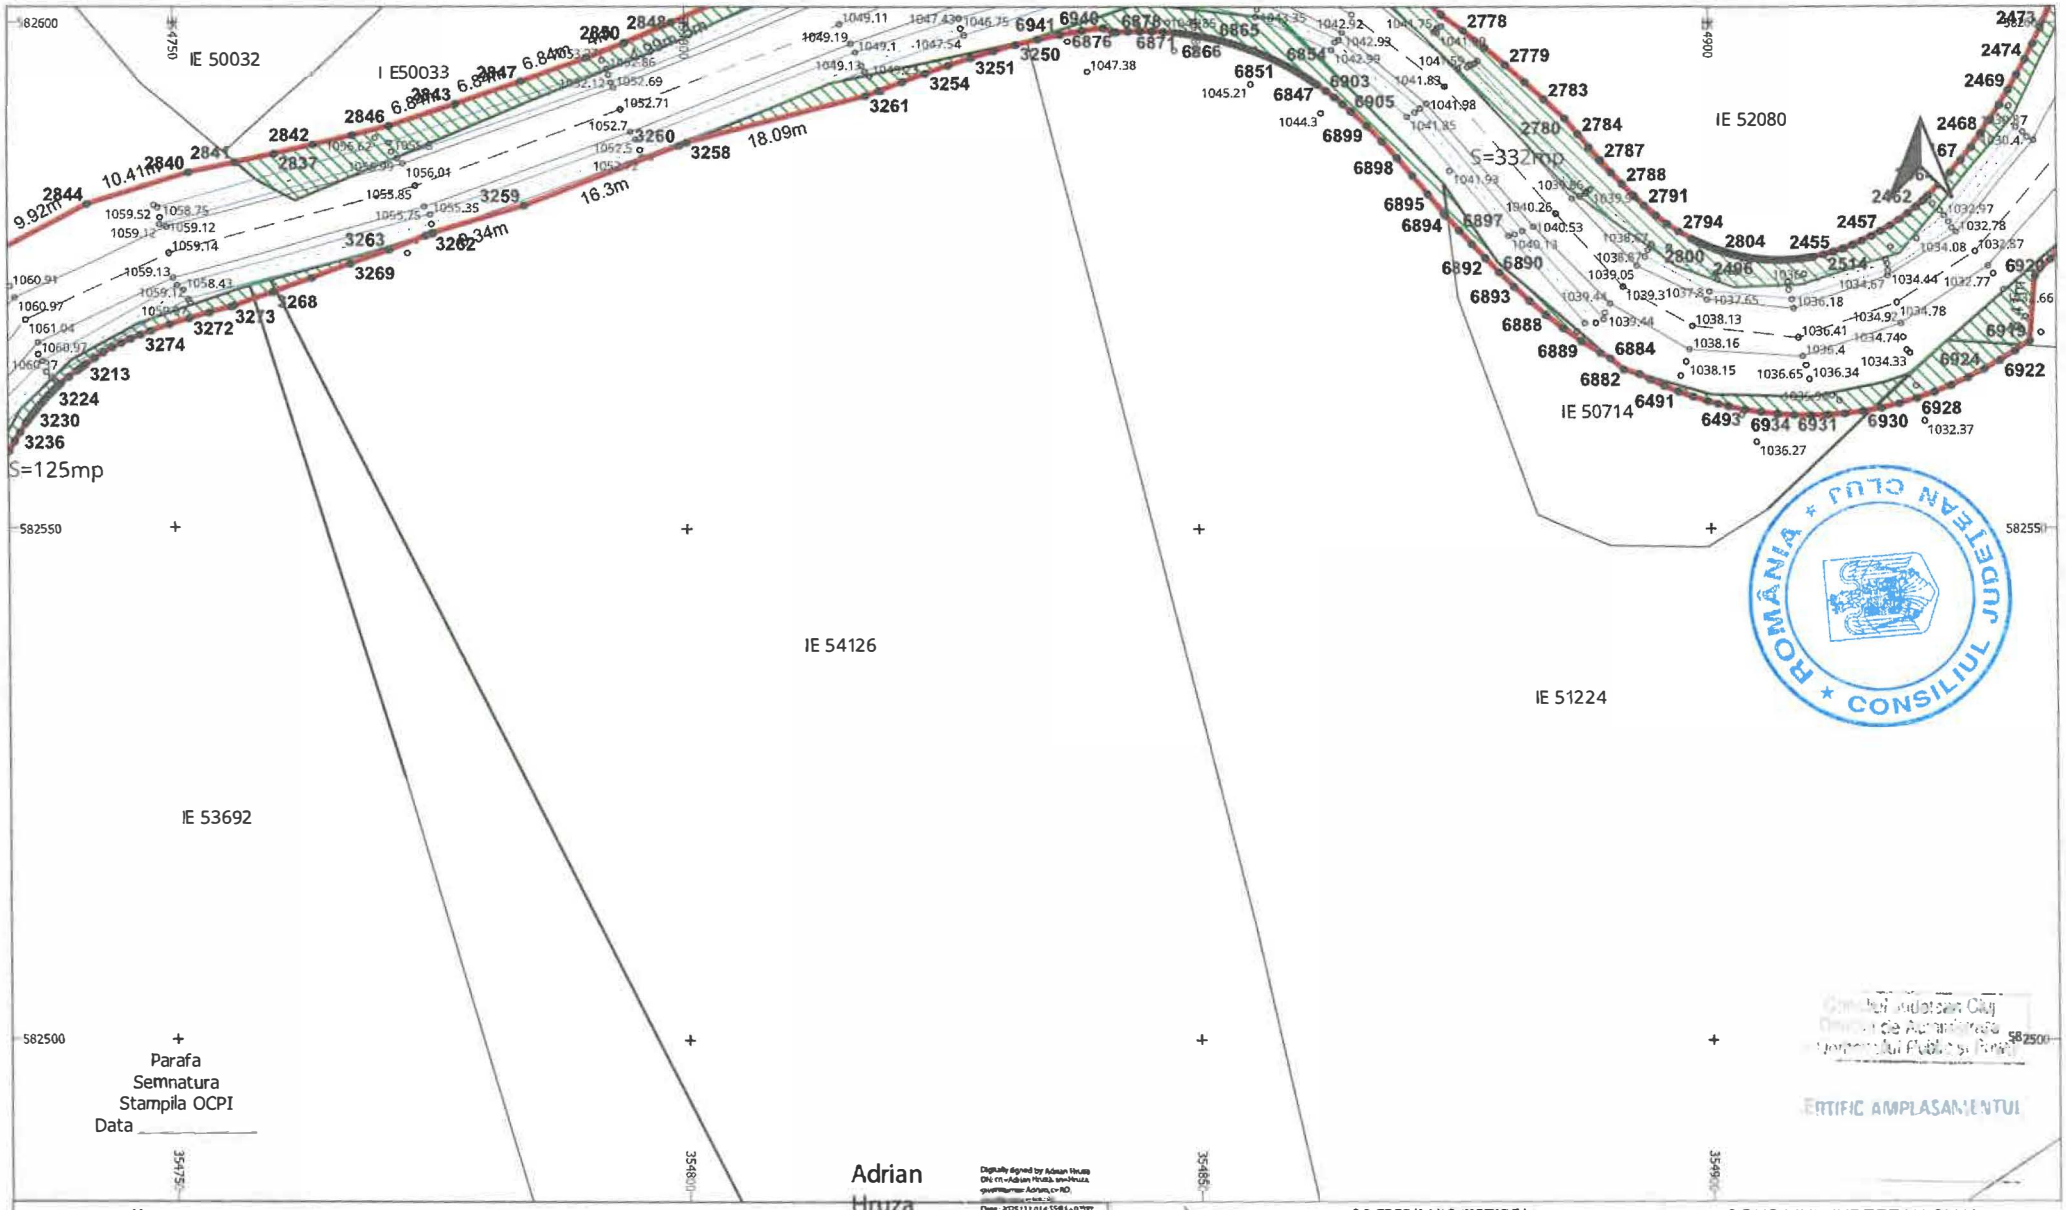


LEGENDĂ

LIMITĂ UAT	∘	PUNCT MĂSURAT	LUNGIME LATURA
UAT Râșca DENUMIRE UAT	Aa	COTA	Aa LUNGIME LATURĂ
LIMITĂ CULOAR EXPROPRIERE		POD	IE 52840 NUMĂR CADASTRAL
SUPRAFAȚA EXPROPRIERE		GARD	
AX DRUM	•	PUNCT CONTUR	
MARGINE DRUM	3400	DENUMIRE PUNCT CONTUR	

S.C. TOPO H.A.N.S. IMPEX S.R.L.
Sediul: Str. Dim. Bolgrad nr.151-193 corp.clădire, 51, Bucureșt
Punct de lucru: Str. Poienării nr. 3, Ploiești, Prahova
Autorizație ANCPI clasa I seria RO-B-J nr. 1995
Reg. Com.: J40/25033/1992
Cod unic de înreg.: RO3823176

Beneficiar:	CONSILIUL JUDETEAN CLUJ
Sediu:	Cal.Dorobantilor nr.106,Cluj-Napoca,jud. Cluj
Obiect:	MODERNIZARE SI REABILITARE DJ103K- CULOAR DE EXPROPRIERE
SCARA 1:500	PLAN TOPOGRAFIC CU AMPLASAMENTUL LUCRARII NECESARE LA EXPROPRIERE PENTRU CAUZA DE UTILITATE PUBLICA SI INTERES JUDETEAN
DATA 04.11.2025	Sistem de proiectie : Stereografic 1970 Sistem de altitudini : Stereo Marea Neagra 1975
PL. 58/134	
EXECUTANT	TOPO H.A.N.S. IMPEX S.R.L. RO-B-J NR. 1995 ing. Adrian HRUZA RO-B-F NR. 0739

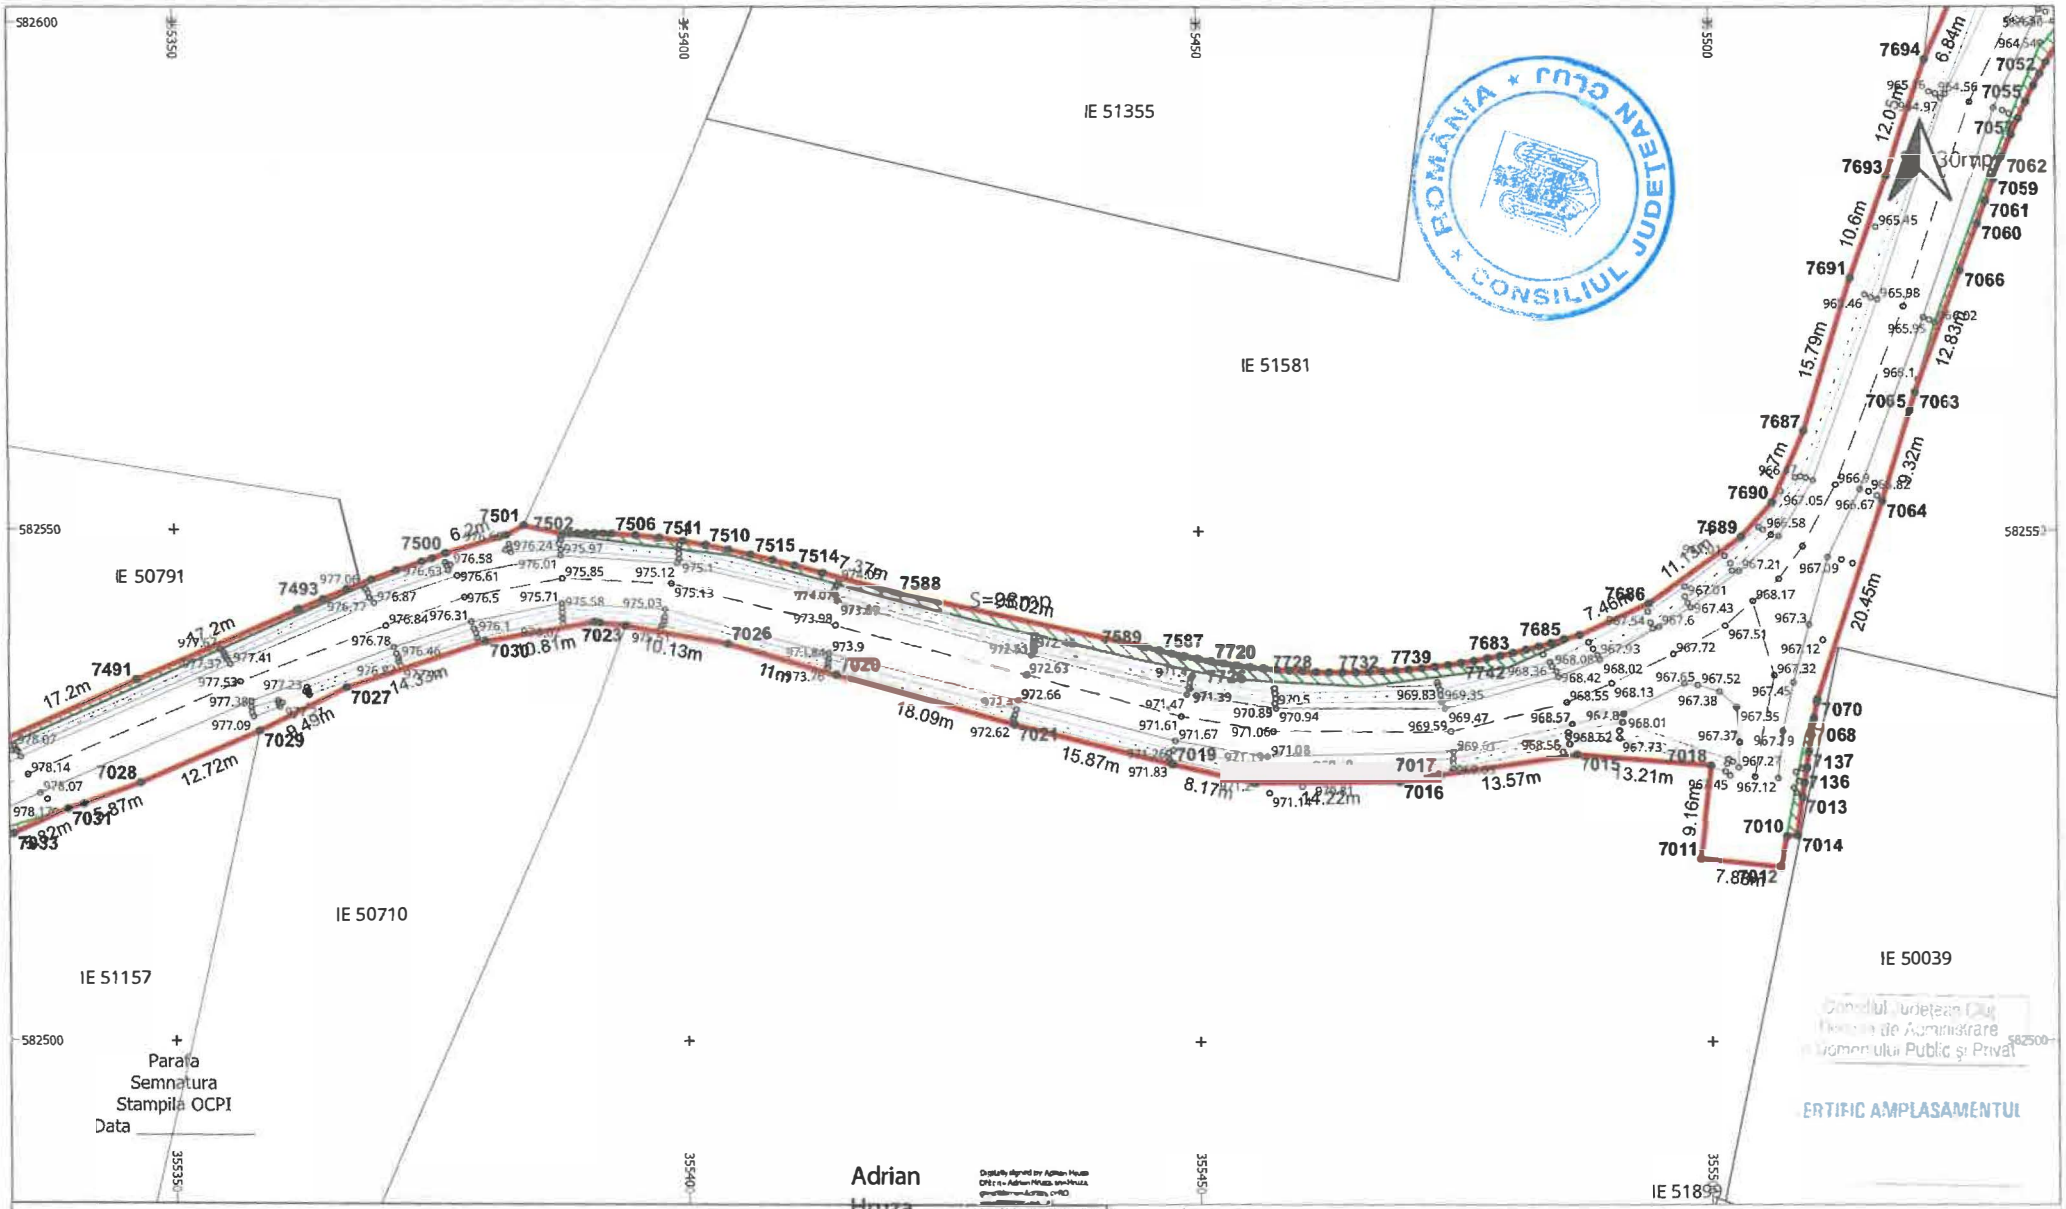

LEGENDĂ


LIMITĂ UAT	∘	PUNCT MĂSURAT	LUNGIME LATURA
UAT Râșca DENUMIRE UAT	Aa	COTA	Aa LUNGIME LATURĂ
LIMITĂ CULOAR EXPROPRIERE		POD	IE 52840 NUMĂR CADASTRAL
SUPRAFAȚA EXPROPRIERE		GARD	
AX DRUM	•	PUNCT CONTUR	
MARGINE DRUM	3400	DENUMIRE PUNCT CONTUR	

S.C. TOPO H.A.N.S. IMPEX S.R.L.
Sediul: Str. Jiului nr. 153, Bucuresti, S1, Bucuresti
Punct de lucru: Str. Potentei nr. 3, Ploiesti, Prahova
Autorizatie ANCPI clasa I gerie RO-B-J nr. 1995
Reg. Com.: J40/25033/1992
Cod unic de inreg.: RO3823176

Beneficiar:	CONSILIUL JUDETEAN CLUJ
Sediu:	Cal.Dorobantilor nr.106,Cluj-Napoca,jud. Cluj
Obiect:	MODERNIZARE SI REABILITARE DJ103K-CULOAR DE EXPROPRIERE

EXECUTANT	TOPO H.A.N.S. IMPEX S.R.L. RO-B-J NR. 1995 Ing. Adrian HRUZA RO-B-F NR. 0739	SCARA 1:500 DATA 04.11.2025	PLAN TOPOGRAFIC CU AMPLASAMENTUL LUCRARII NECESAR LA EXPROPRIERE PENTRU CAUZA DE UTILITATE PUBLICA SI INTERES JUDETEAN Sistem de proiectie : Stereografic 1970 Sistem de altitudini : Stereo Marea Neagra 1975

PL. 59/134

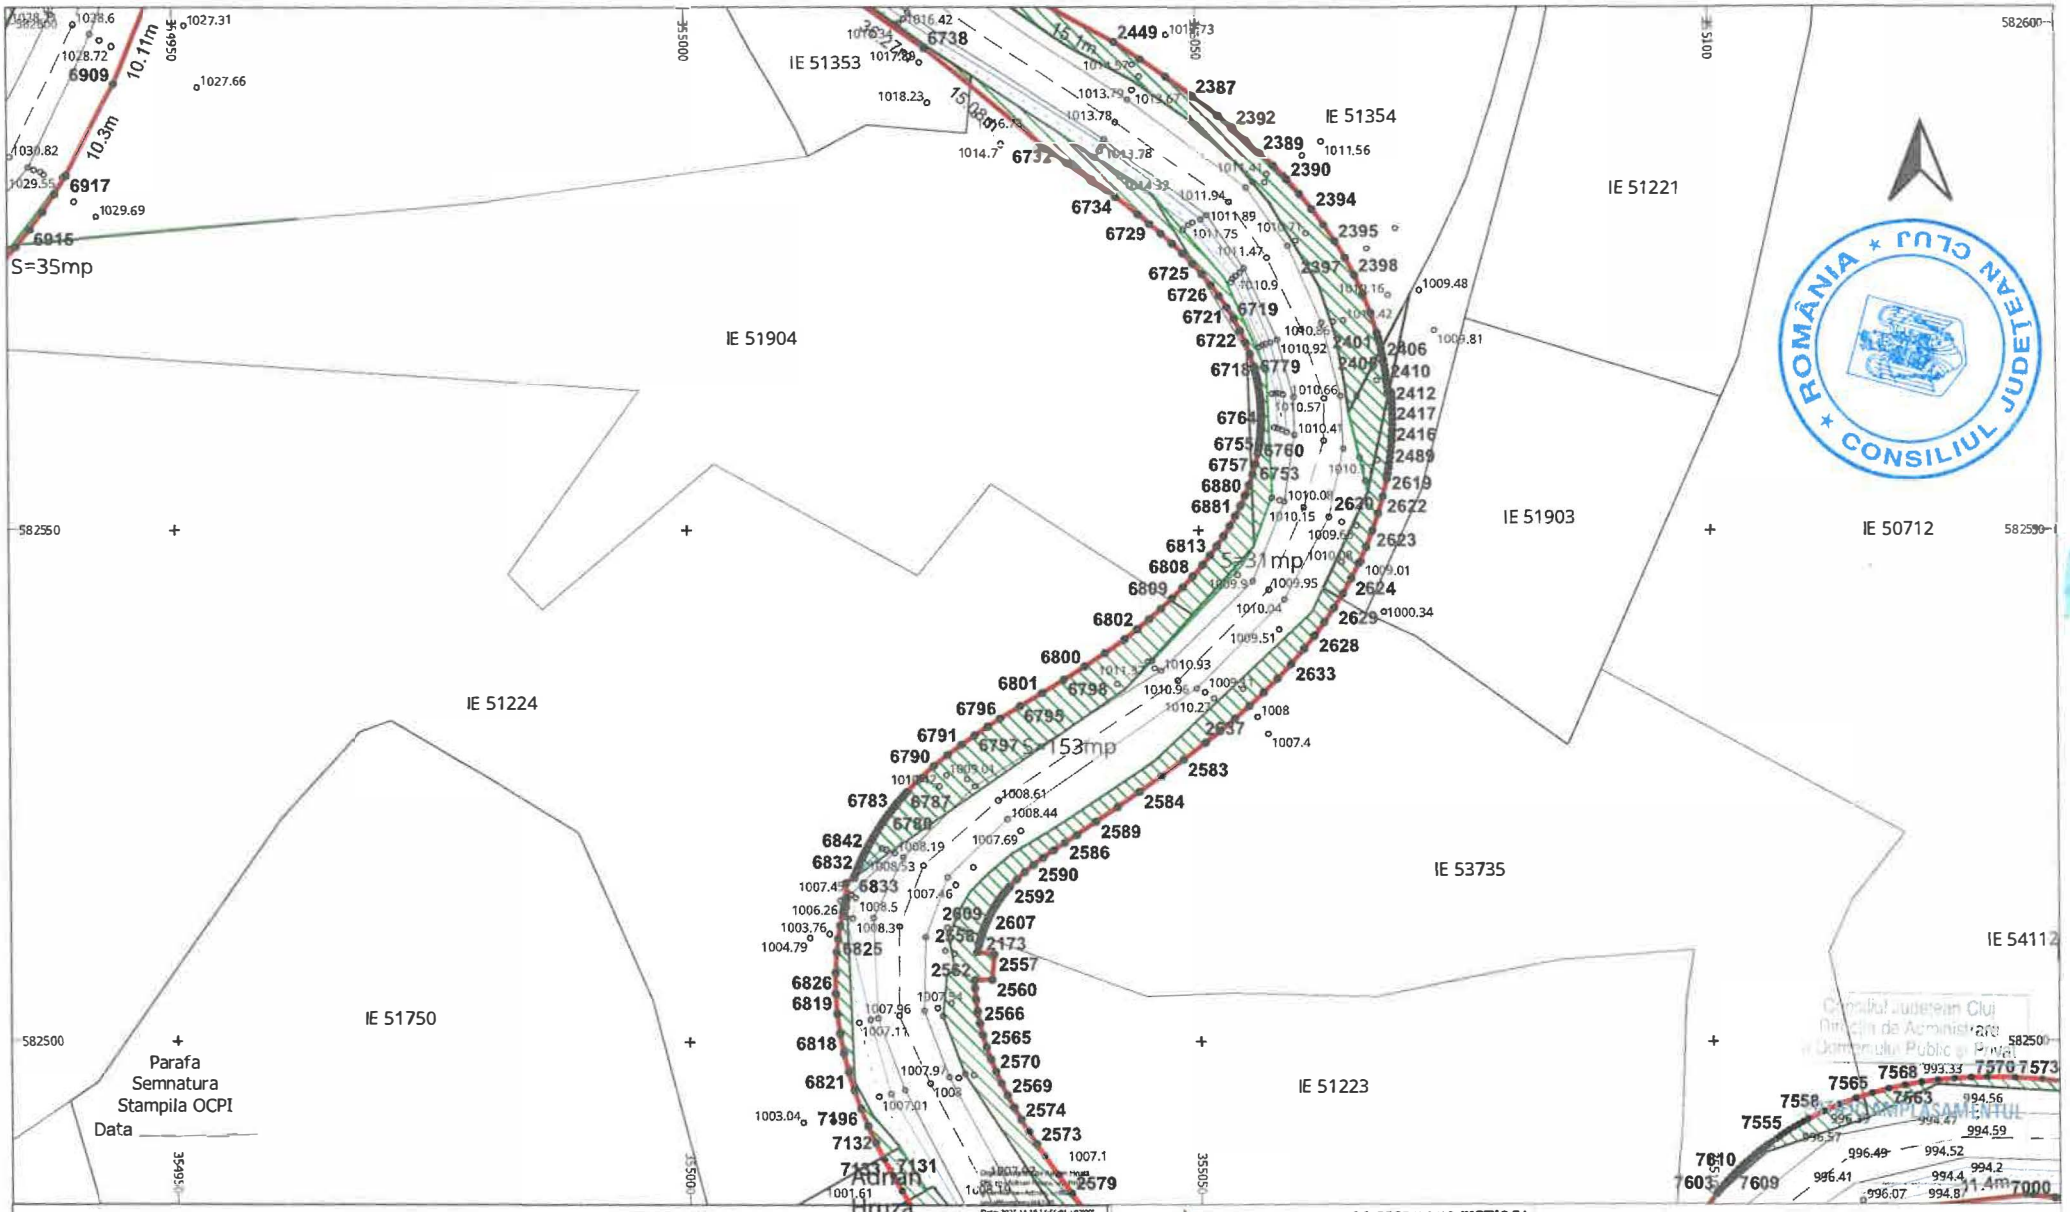

LEGENDĂ

LIMITĂ UAT	∘	PUNCT MĂSURAT	LUNGIME LATURA
UAT Rășca DENUMIRE UAT	Aa	COTA	Aa LUNGIME LATURĂ
LIMITĂ CULOAR EXPROPRIERE		POD	IE 52840 NUMĂR CADASTRAL
SUPRAFAȚA EXPROPRIERE		GARD	
AX DRUM	•	PUNCT CONTUR	
MARGINE DRUM	3400	DENUMIRE PUNCT CONTUR	


S.C. TOPO H.A.N.S. IMPEX S.R.L.
Sediul: Str.Gen.Stegarului nr.131-135,sector.3Mun.Bucuresti
Punct de lucru: Str. Pacientei nr. 1, Ploiesti, Prahova
Autorizatie ANCPI clasa I serie RO-B-J nr.1995
Reg. Com.: J40/25033/1992
Cod unic de inreg.: RO3823176

Beneficiar:	CONSILIUL JUDETEAN CLUJ
Sediu:	Cal.Dorobantilor nr.106,Cluj-Napoca,jud. Cluj
Obiect:	MODERNIZARE SI REABILITARE DJ103K-CULOAR DE EXPROPRIERE

EXECUTANT	TOPO H.A.N.S. IMPEX S.R.L. RO-B-J NR. 1995 ing. Adrian HRUZA RO-B-F NR. 0739	SCARA 1:500 DATA 04.11.2025	PLAN TOPOGRAFIC CU AMPLASAMENTUL LUCRARII NECESAR LA EXPROPRIERE PENTRU CAUZA DE UTILITATE PUBLICA SI INTERES JUDETEAN Sistem de proiectie : Stereografic 1970 Sistem de altitudini : Stereo Marca Neagra 1975

PL. 60/134

Consiliul Judetean Cluj
Direcția de Administrare a Domeniului Public și Privat

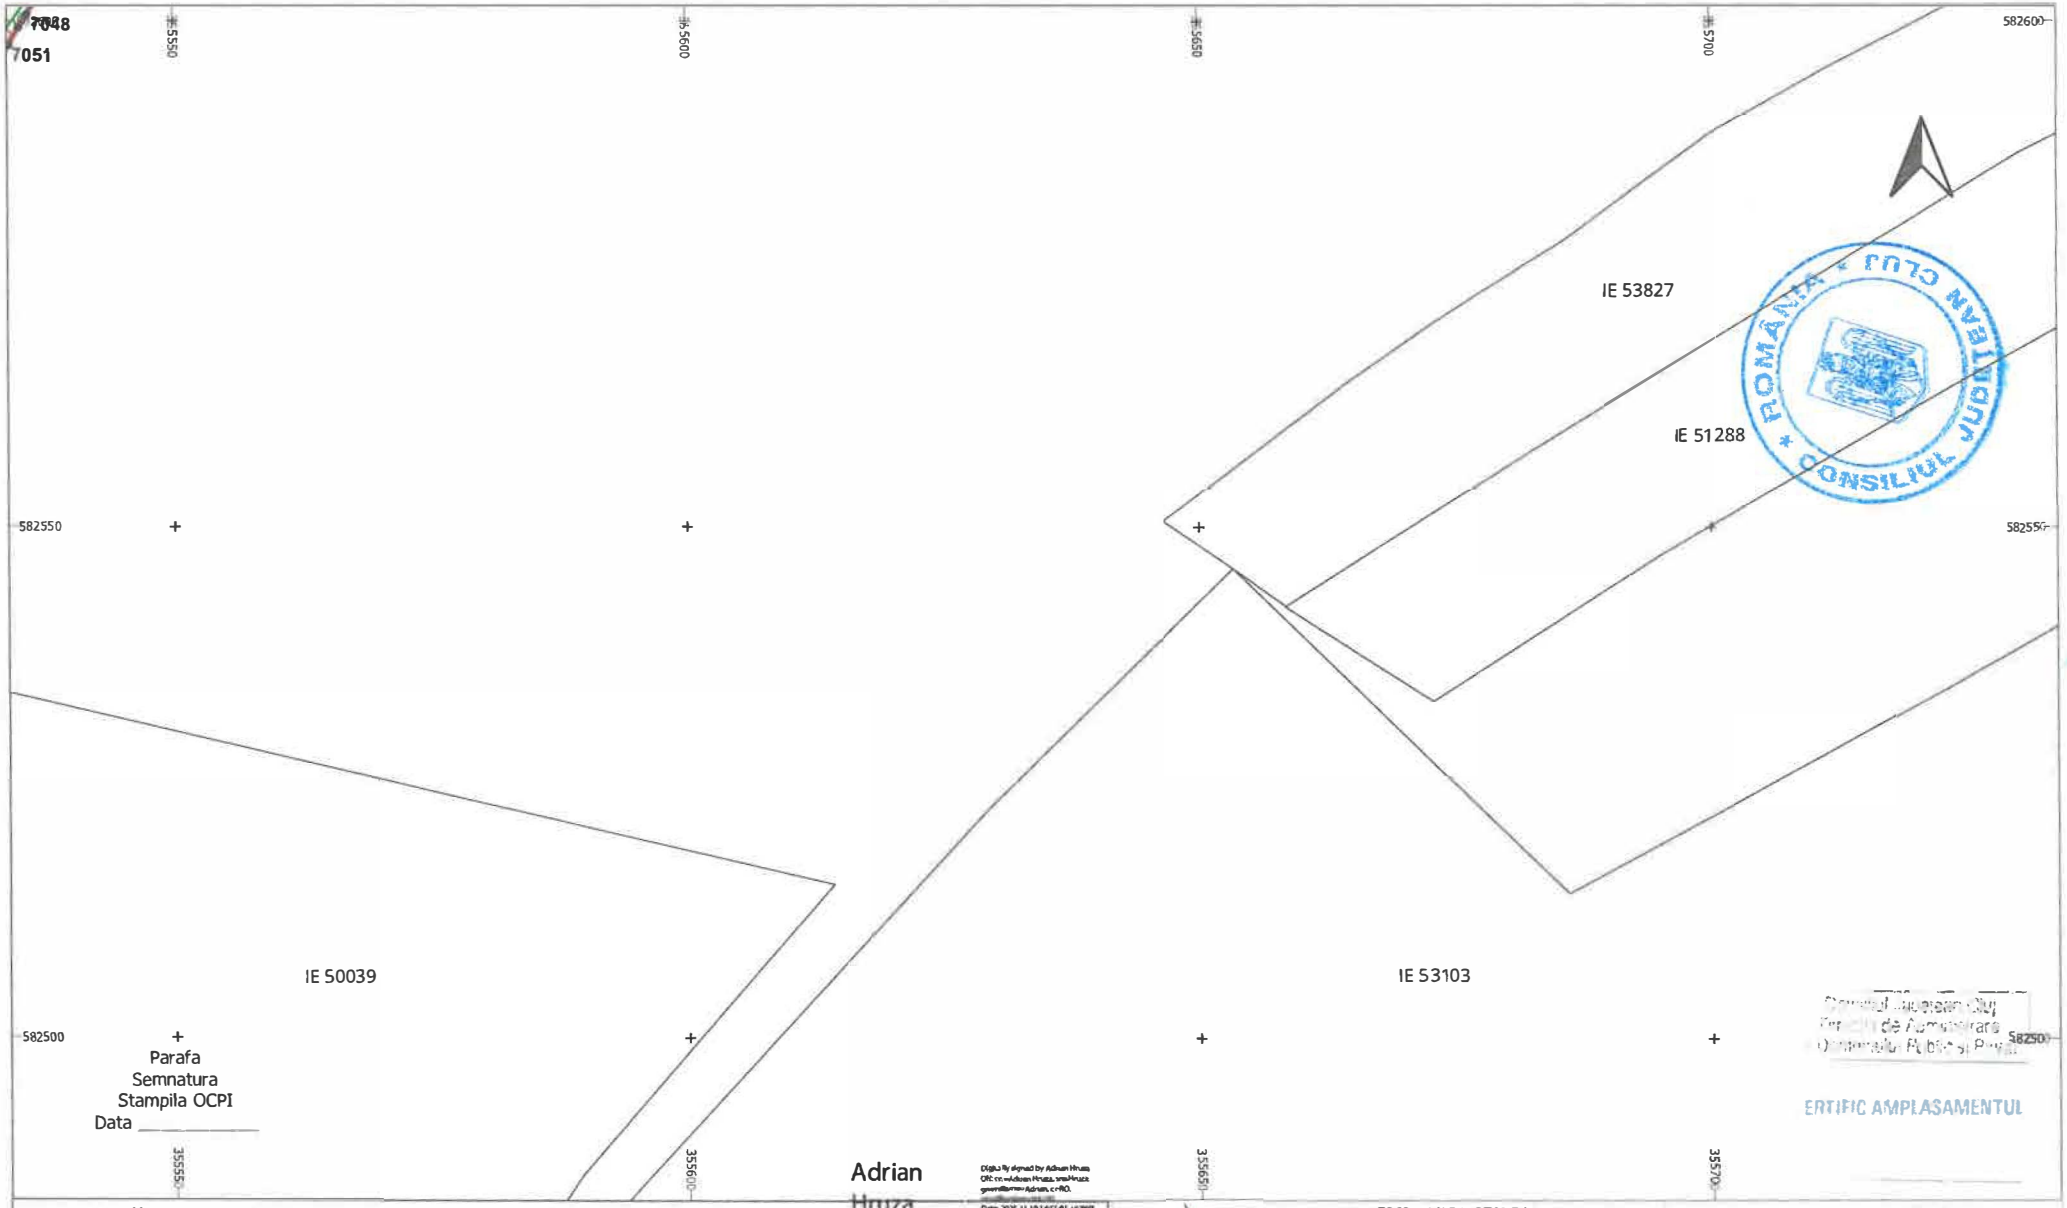

LEGENDĂ

LIMITĂ UAT	∘	PUNCT MĂSURAT	LUNGIME LATURA
UAT Râșca DENUMIRE UAT	Aa	COTA	Aa LUNGIME LATURĂ
LIMITĂ CULOAR EXPROPRIERE		POD	IE 52840 NUMĂR CADASTRAL
SUPRAFAȚA EXPROPRIERE		GARD	
AX DRUM	•	PUNCT CONTUR	
MARGINE DRUM	3400	DENUMIRE PUNCT CONTUR	

S.C. TOPOH.A.N.S.IMPEX S.R.L.
Sediul : Str. Dna. Stanca nr.151-153, corp. birou, et. 1, Mezanin
Punct de lucru : Str. Ademeni nr. 3, Ploiesti, Prahova
Autorizatie ANCPI clasa I seria RO-B-J nr.1995
Reg Com.: J40/25033/1992
Cod unicde înreg.: RO3823176

Beneficiar:	CONSILIUL JUDETEAN CLUJ
Sediu:	Cal.Dorobantilor nr.106,Cluj-Napoca,jud. Cluj
Obiect:	MODERNIZARE SI REABILITARE DJ103K-CULOAR DE EXPROPRIERE

EXECUTANT: TOPO H.A.N.S. IMPEX S.R.L.
RO-B-J NR. 1995
ing. Adrian HRUZA
RO-B-F NR. 0739


SCARA 1:500

DATA 04.11.2025

PLAN TOPOGRAFIC CU AMPLASAMENTUL LUCRARII NECESAR LA EXPROPRIERE PENTRU CAUZA DE UTILITATE PUBLICA SI INTERES JUDETEAN

Sistem de proiectie : Stereografic 1970
Sistem de altitudini : Stereo Marea Neagra 1975

PL. 61/134

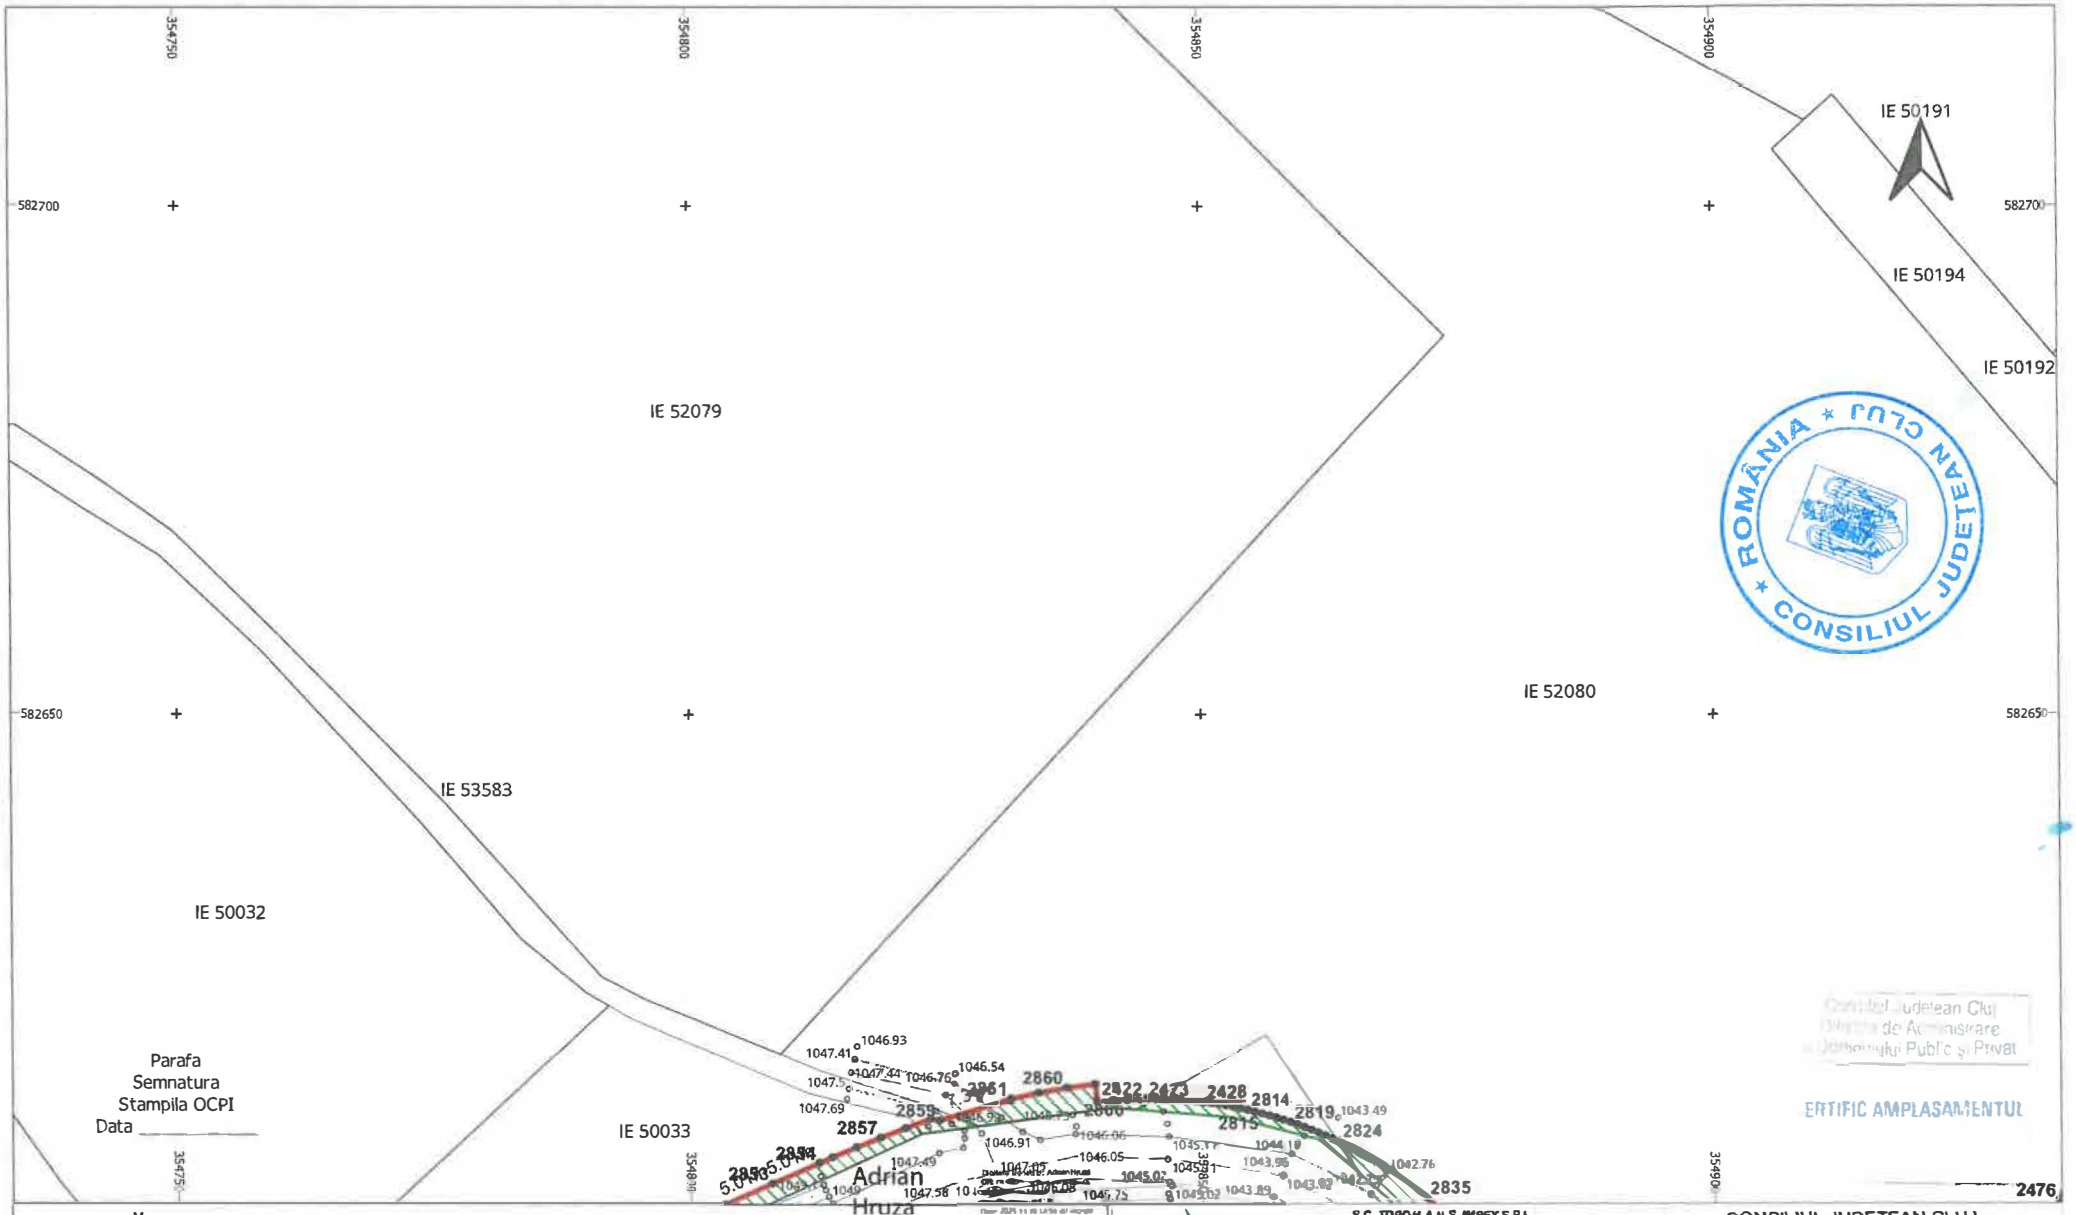

Parafa
Semnatura
Stampila OCPI
Data _____

Consiliul Judetean Cluj
Direcția de Administrare
a Domeniului Public și Privat

ÎNTOCMIT AMPLASAMENTUL

LEGENDĂ

LIMITĂ UAT	∘	PUNCT MĂSURAT	LUNGIME LATURA
UAT Râșca DENUMIRE UAT	Aa	COTA	Aa LUNGIME LATURĂ
LIMITĂ CULOAR EXPROPRIERE		POD	IE 52840 NUMĂR CADASTRAL
SUPRAFAȚA EXPROPRIERE		GARD	
AX DRUM	•	PUNCT CONTUR	
MARGINE DRUM	3400	DENUMIRE PUNCT CONTUR	

S.C. TOPO H.A.N.S. IMPEX S.R.L.
Sediul: Str. Gen. Berthelot nr. 15 (13 Lucian Blaga 31), Cluj-Napoca
Punct de lucru: Str. Poienitei nr. 3, Pipera, Bragov
Autorizatie ANCPI clasa I seria RO-B-J nr. 1995
Reg. Com.: J40/2333/1992
Cod unic de înreg.: RO3823176

Beneficiar:	CONSILIUL JUDETEAN CLUJ
Sediu:	Cal.Dorobantilor nr.106,Cluj-Napoca,jud. Cluj
Obiect:	MODERNIZARE SI REABILITARE DJ103K-CULOAR DE EXPROPRIERE

EXECUTANT	TOPO H.A.N.S. IMPEX S.R.L. RO-B-J NR. 1995 ing. Adrian HRUZA RO-B-F NR. 0739	SCARA 1:500 DATA 04.11.2025	PLAN TOPOGRAFIC CU AMPLASAMENTUL LUCRARII NECESAR LA EXPROPRIERE PENTRU CAUZA DE UTILITATE PUBLICA SI INTERES JUDETEAN Sistem de proiectie : Stereografic 1970 Sistem de altitudini : Stereo Marea Neagra 1975	PL. 62/134



LEGENDĂ


LIMITĂ UAT	°	PUNCT MĂSURAT	LUNGIME LATURA
UAT Râșca DENUMIRE UAT	Aa	COTA	Aa LUNGIME LATURĂ
LIMITĂ CULOAR EXPROPRIERE		POD	IE 52840 NUMĂR CADASTRAL
SUPRAFAȚA EXPROPRIERE		GARD	
AX DRUM	•	PUNCT CONTUR	
MARGINE DRUM	3400	DENUMIRE PUNCT CONTUR	

S.C. TOPOH.A.N.S. IMPEX S.R.L.
Autorizație ANCPI clasa 1 seria RO-B-J nr. 1995
Reg. Com.: J40/25033/1992
Cod unic de înreg.: RO3823176

Beneficiar:	CONSILIUL JUDETEAN CLUJ
Sediu:	Cal.Dorobantilor nr.106,Cluj-Napoca,jud. Cluj
Obiect:	MODERNIZARE SI REABILITARE DJ103K-CULOAR DE EXPROPRIERE

EXECUTANT	TOPO H.A.N.S. IMPEX S.R.L. RO-B-J NR. 1995 ing. Adrian HRUZA RO-B-F NR. 0739	SCARA 1:500 DATA 04.11.2025	PLAN TOPOGRAFIC CU AMPLASAMENTUL LUCRARII NECESAR LA EXPROPRIERE PENTRU CAUZA DE UTILITATE PUBLICA SI INTERES JUDETEAN Sistem de proiectie : Stereografic 1970 Sistem de altitudini : Stereo Marea Neagra 1975

PL. 63/134

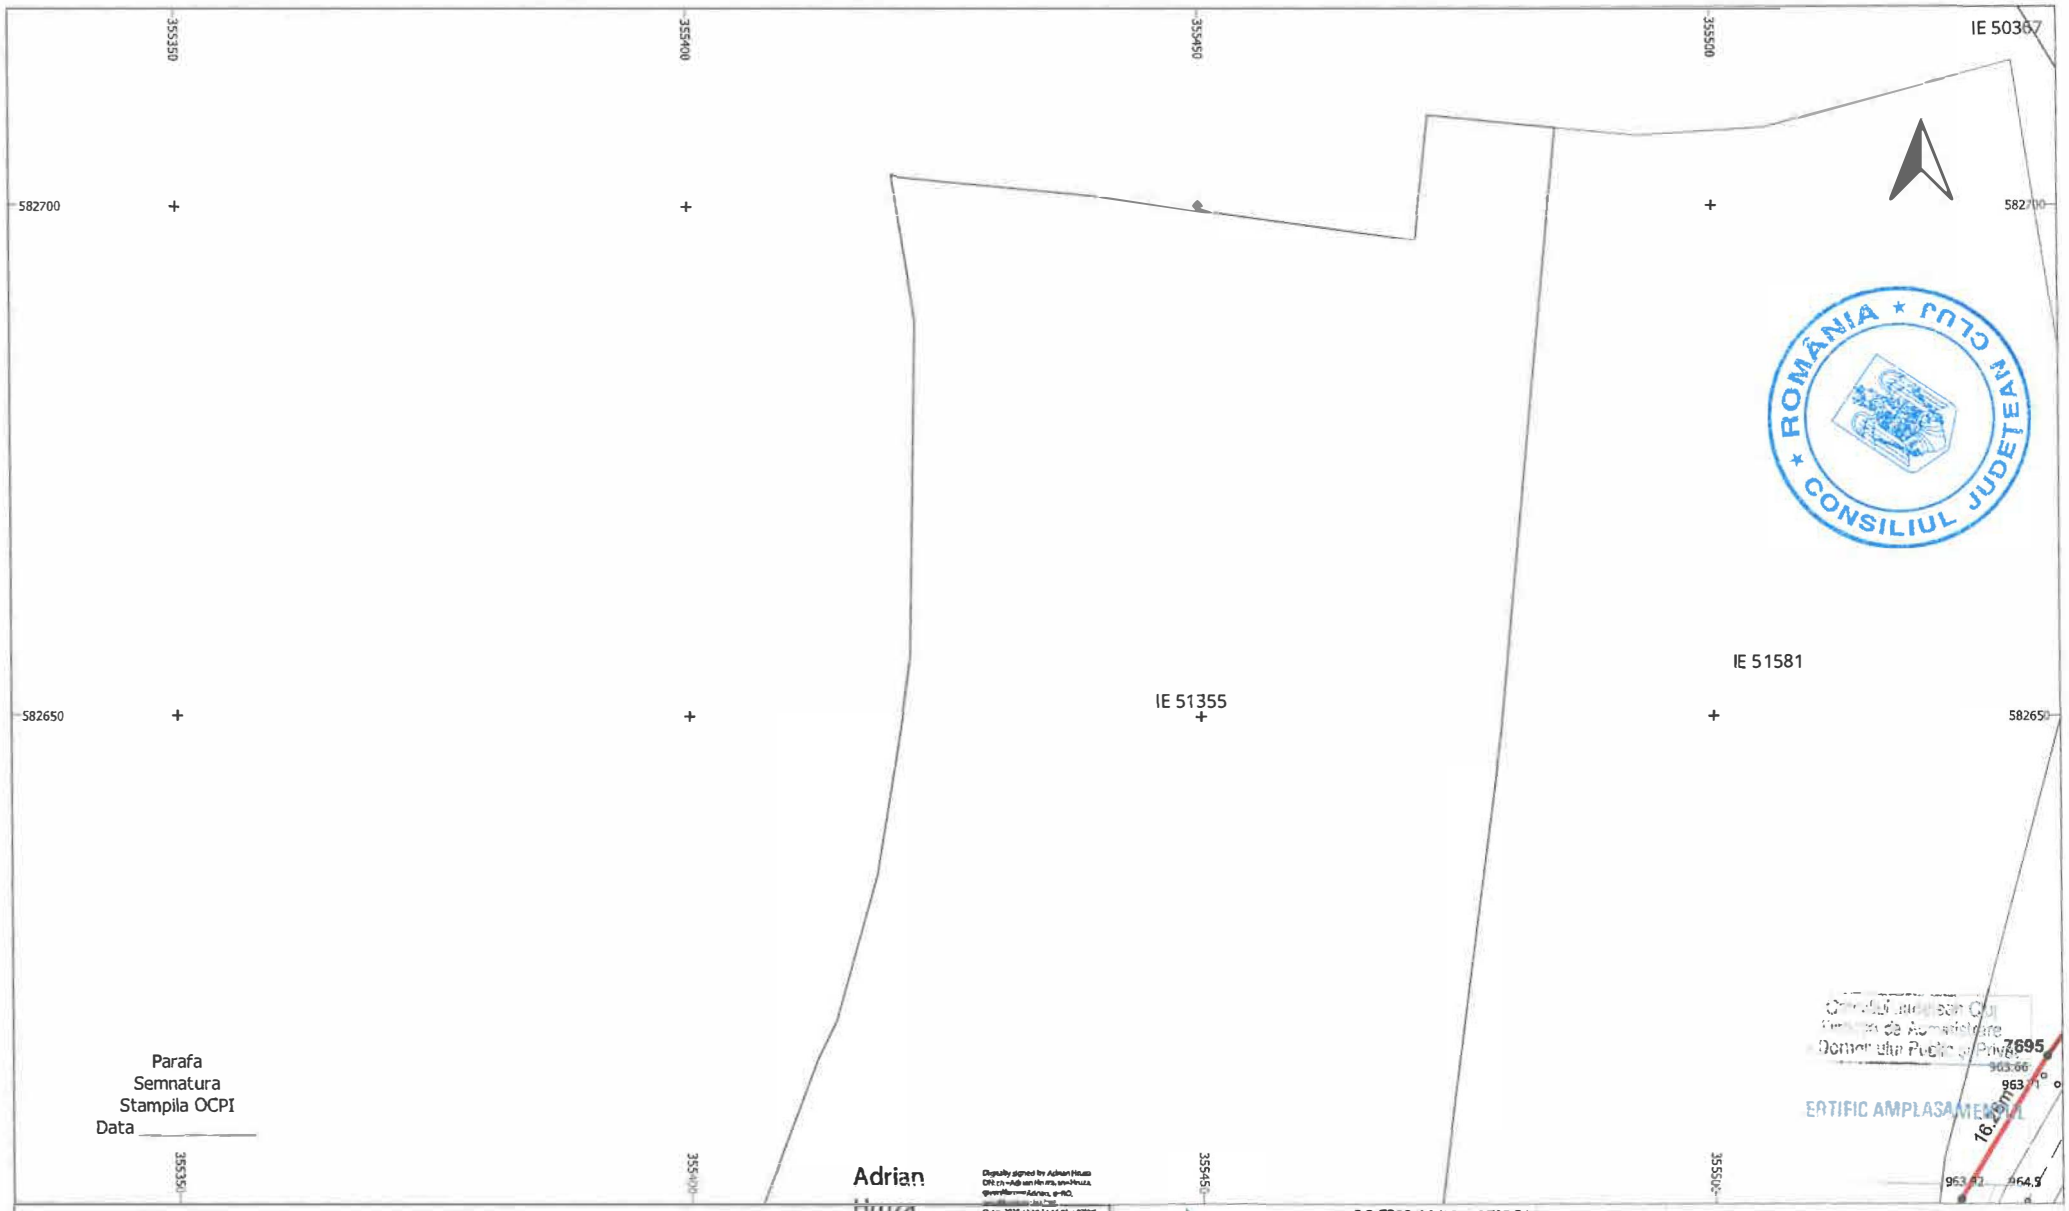


LEGENDĂ

LIMITĂ UAT	∘	PUNCT MĂSURAT	LUNGIME LATURA
UAT Râșca DENUMIRE UAT	Aa	COTA	Aa LUNGIME LATURĂ
LIMITĂ CULOAR EXPROPRIERE		POD	IE 52840 NUMĂR CADASTRAL
SUPRAFAȚA EXPROPRIERE		GARD	
AX DRUM	•	PUNCT CONTUR	
MARGINE DRUM	3400	DENUMIRE PUNCT CONTUR	

S.C. TOPO H.A.N.S. IMPEX S.R.L.
Sediul : Str. Dna. Stoicovici nr.153,153,parter,bloc 31,Bucuresti
Punct de lucru: Str. Poienești nr. 3, Ploiești, Pra hova
Autorizatie ANCPI clasa I seria RO-B-J nr. 1995
Reg. Com.: J40/25033/1992
Codul unic de inreg.: RO3823176

Beneficiar:	CONSILIUL JUDETEAN CLUJ
Sediu:	Cal.Dorobantilor nr.106,Cluj-Napoca,jud. Cluj
Obiect:	MODERNIZARE SI REABILITARE DJ103K-CULOAR DE EXPROPRIERE

EXECUTANT	TOPO H.A.N.S. IMPEX S.R.L. RO-B-J NR. 1995 Ing. Adrian HRUZA RO-B-F NR. 0739	SCARA 1:500 DATA 04.11.2025	PLAN TOPOGRAFIC CU AMPLASAMENTUL LUCRARII NECESAR LA EXPROPRIERE PENTRU CAUZA DE UTILITATE PUBLICA SI INTERES JUDETEAN Sistem de proiectie : Stereografic 1970 Sistem de altitudini : Stereo Marea Neagra 1975	PL. 64/134

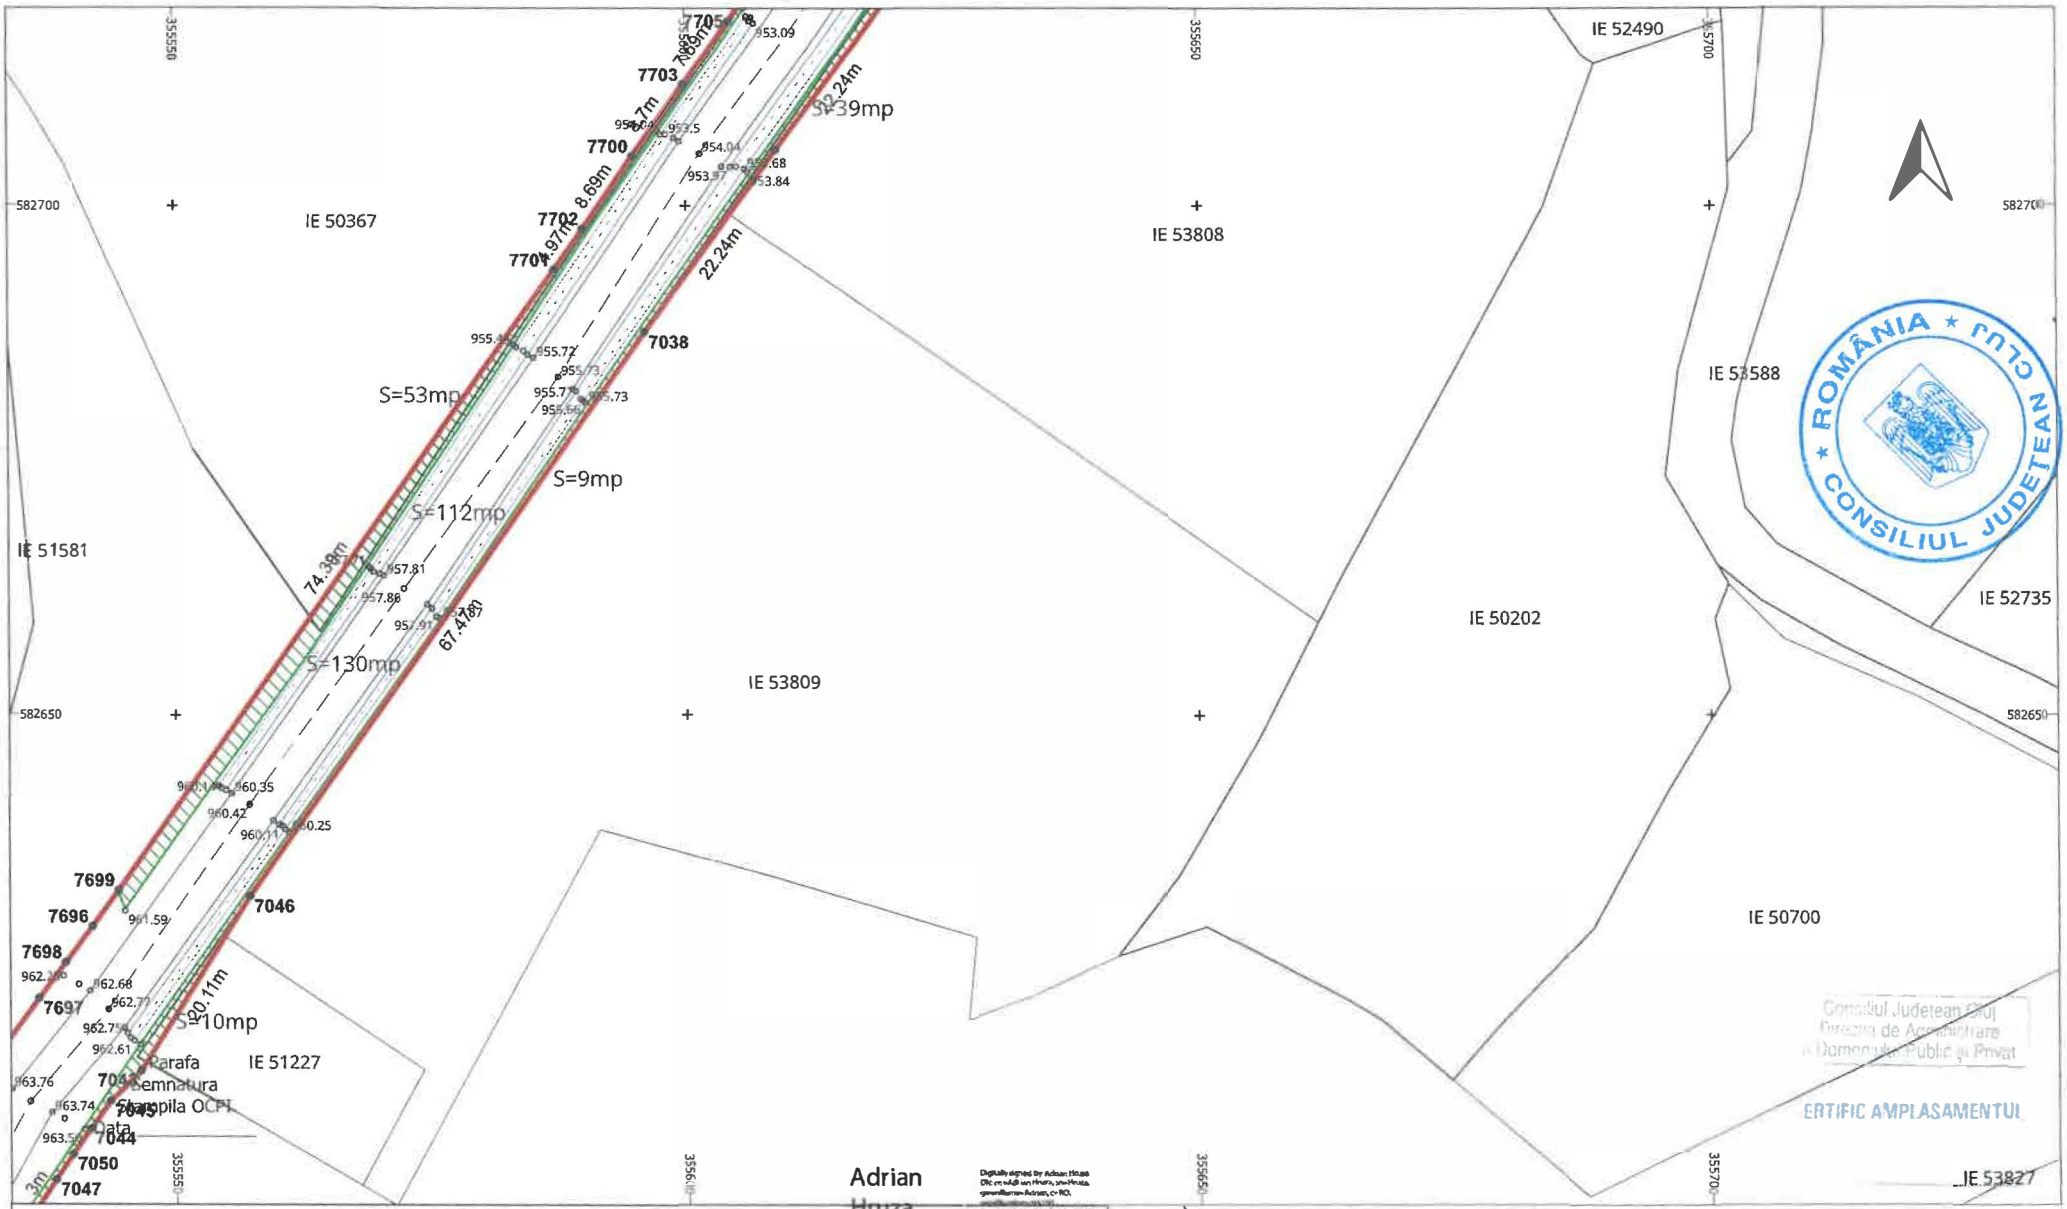

LEGENDĂ

LIMITĂ UAT	°	PUNCT MĂSURAT	LUNGIME LATURA
UAT Râșca DENUMIRE UAT	Aa	COTA	Aa LUNGIME LATURĂ
LIMITĂ CULOAR EXPROPRIERE		POD	IE 52840 NUMĂR CADASTRAL
SUPRAFAȚA EXPROPRIERE		GARD	
AX DRUM	•	PUNCT CONTUR	
MARGINE DRUM	3400	DENUMIRE PUNCT CONTUR	

S.C. TOPO H.A.N.S. IMPEX S.R.L.
Sediul: str. Bns. Sorgenloh nr. 151-153, sector 3, București
Punct de lucru: Str. Pomiței nr. 3, Ploiești, Prahova
Autorizație ANCPI clasa I seria RO-B-J nr. 1995
Reg. Com.: J40/23033/1992
Cod unic de înreg.: RO3823176


Beneficiar: CONSILIUL JUDETEAN CLUJ
Sediu: Cal.Dorobantilor nr.106,Cluj-Napoca,jud. Cluj
Obiect: MODERNIZARE SI REABILITARE DJ103K-CULOAR DE EXPROPRIERE

EXECUTANT: TOPO H.A.N.S. IMPEX S.R.L.
RO-B-J NR. 1995
ing. Adrian HRUZA
RO-B-F NR. 0739

SCARA 1:500
DATA 04.11.2025

PLAN TOPOGRAFIC CU AMPLASAMENTUL LUCRARII NECESAR LA EXPROPRIERE PENTRU CAUZA DE UTILITATE PUBLICA SI INTERES JUDETEAN
Sistem de proiectie : Stereografic 1970
Sistem de altitudini : Stereo Marea Neagra 1975

PL. 65/134

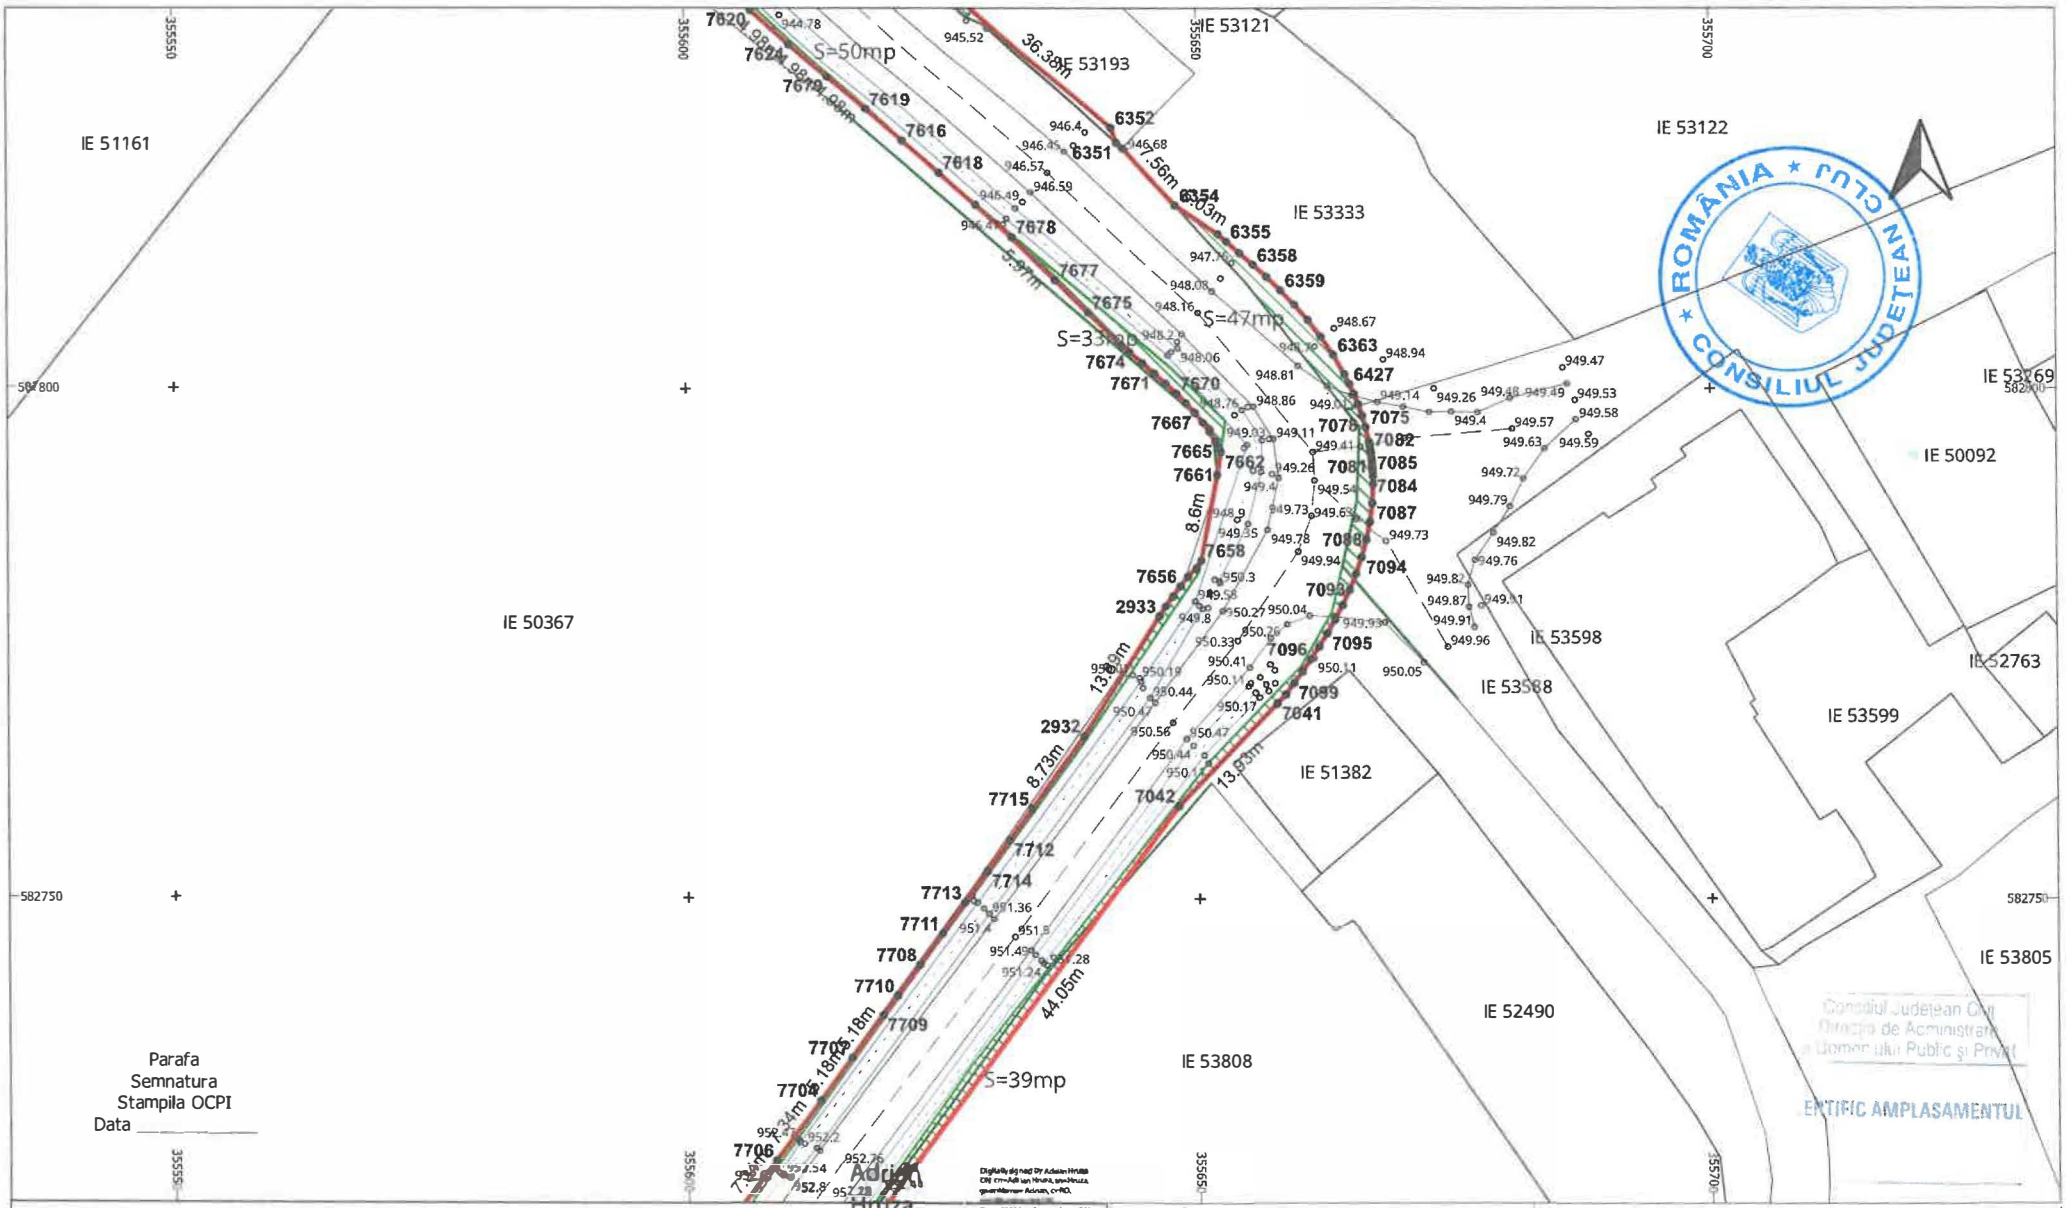

LEGENDĂ


LIMITĂ UAT	∘	PUNCT MĂSURAT	LUNGIME LATURA
UAT Râșca DENUMIRE UAT	Aa	COTA	Aa LUNGIME LATURĂ
LIMITĂ CULOAR EXPROPRIERE		POD	IE 52840 NUMĂR CADASTRAL
SUPRAFAȚA EXPROPRIERE		GARD	
AX DRUM	•	PUNCT CONTUR	
MARGINE DRUM	3400	DENUMIRE PUNCT CONTUR	

S.C. TOPO H.A.N.S. IMPEX S.R.L.
Autorizatia ANCPI cu seria RO-B-J nr.1995
Reg. Com.: J40/7033/1992
Cod unic de înreg.: RO3823176

Beneficiar:	CONSILIUL JUDETEAN CLUJ
Sediu:	Cal.Dorobantilor nr.106,Cluj-Napoca,jud. Cluj
Obiect:	MODERNIZARE SI REABILITARE DJ103K-CULOAR DE EXPROPRIERE

PLAN TOPOGRAFIC CU AMPLASAMENTUL LUCRARII NECESAR LA EXPROPRIERE PENTRU CAUZA DE UTILITATE PUBLICA SI INTERES JUDETEAN
Sistem de proiectie : Stereografic 1970
Sistem de altitudini : Stereo Marea Neagra 1975

EXECUTANT	TOPO H.A.N.S. IMPEX S.R.L. RO-B-J NR. 1995 Ing. Adrian HRUZA RO-B-F NR. 0739	SCARA 1:500 DATA 04.11.2025	PL. 66/134

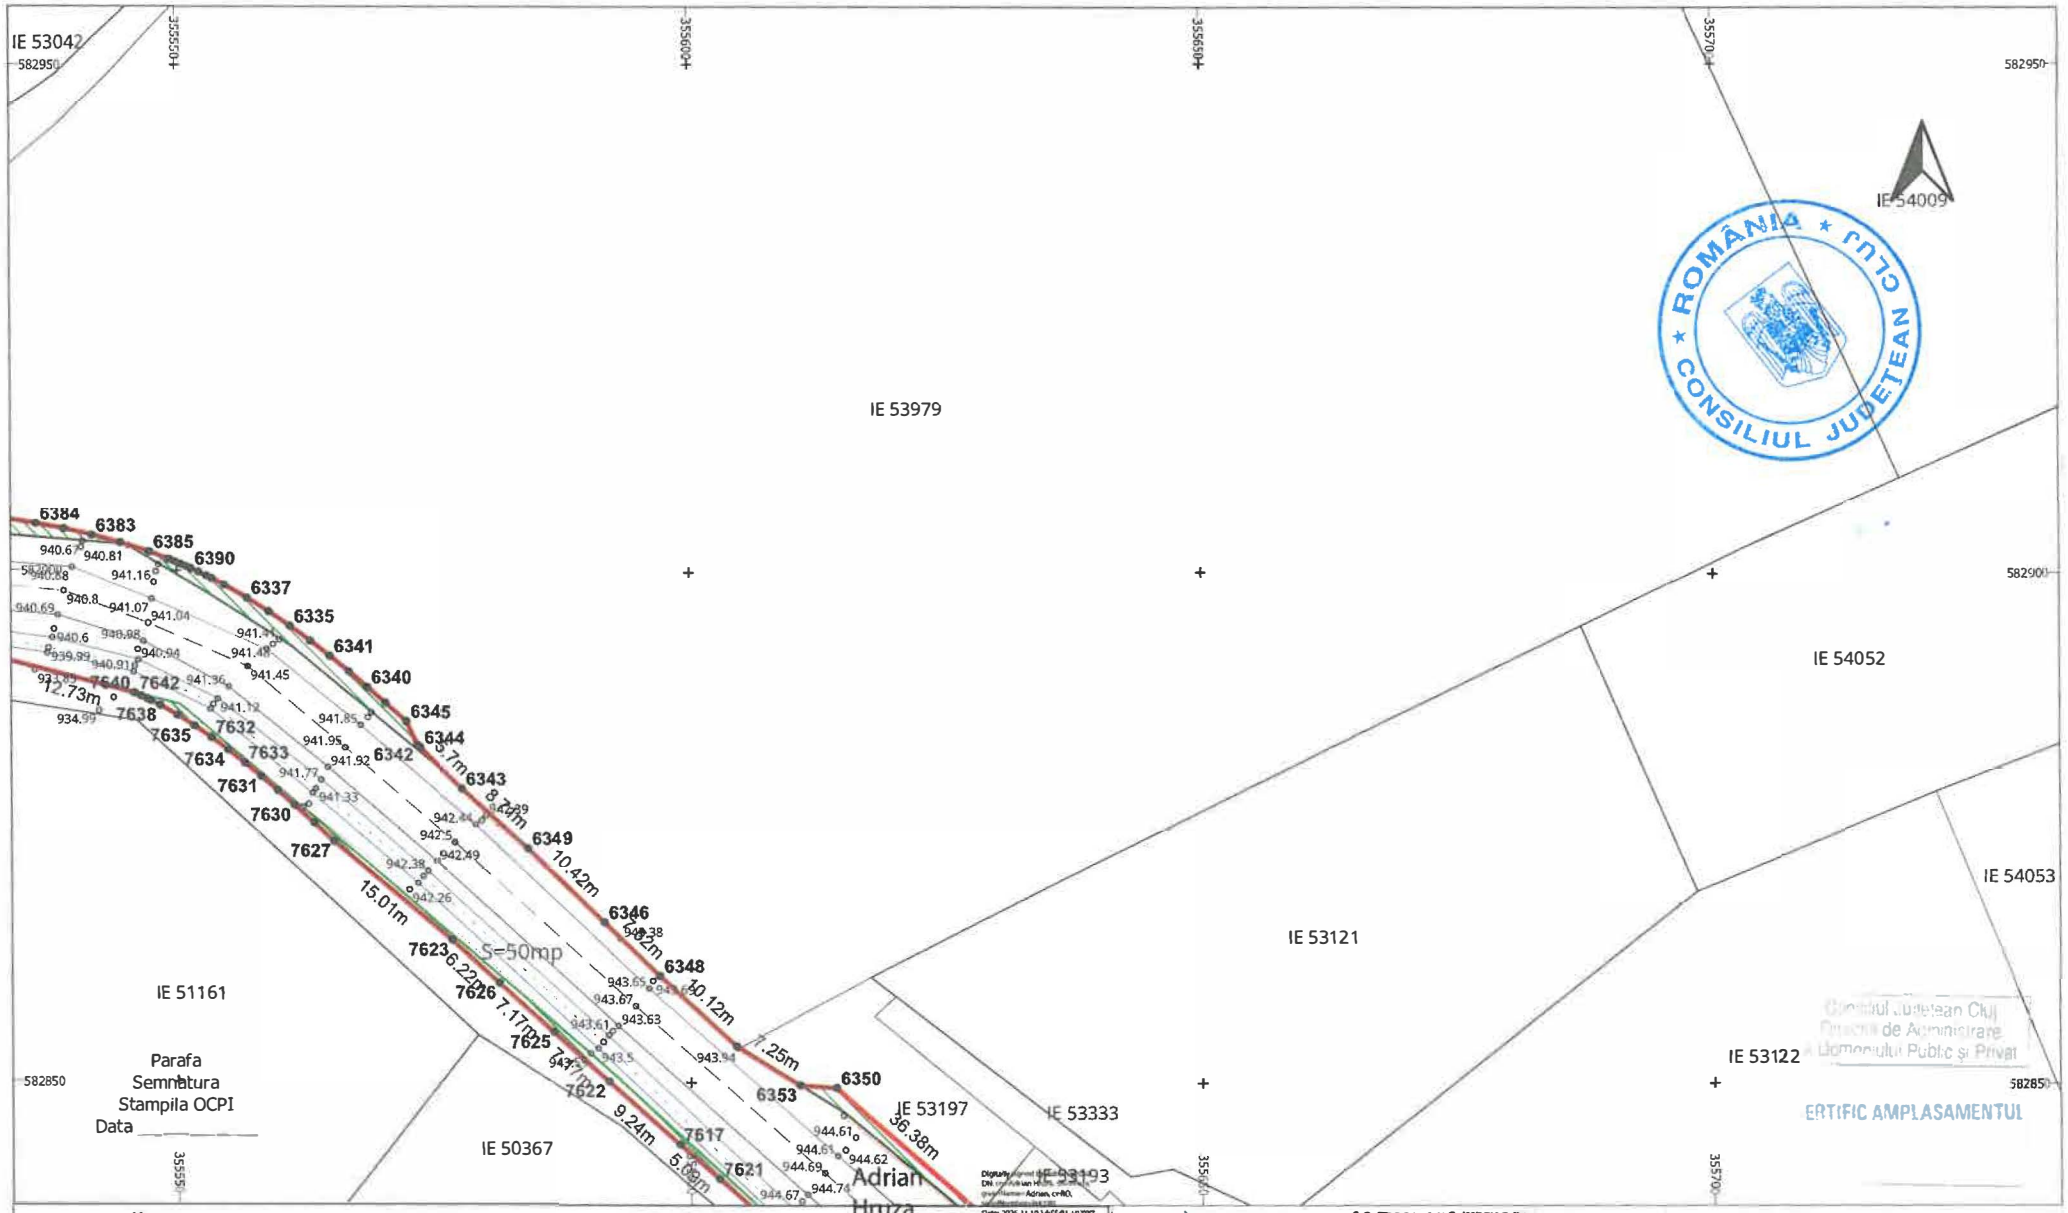


LEGENDĂ

- LIMITĂ UAT
- UAT Râșca — DENUMIRE UAT
- LIMITĂ CULOAR EXPROPRIERE
- SUPRAFAȚA EXPROPRIERE
- AX DRUM
- MARGINE DRUM
- PUNCT MĂSURAT
- Aa — COTA
- POD
- GARD
- PUNCT CONTUR
- 3400 — DENUMIRE PUNCT CONTUR
- LUNGIME LATURA
- Aa — LUNGIME LATURĂ
- IE 52840 — NUMĂR CADASTRAL

S.C. TOPO H.A.N.S. IMPEX S.R.L.
Sediul: Str. Dna. Stegarului nr.131-135 sector 6 mun. București
Punct de lucru: Str. Poienelor nr. 3, Pitești, județul Argeș
Autorizație ANCPI clasa I seria RO-B-J nr. 1995
Reg. Com.: J40/2603/1992
Cod unic de înreg.: RO3823176

Beneficiar:	CONSILIUL JUDETEAN CLUJ
Sediu:	Cal.Dorobantilor nr.106,Cluj-Napoca,jud. Cluj
Obiect:	MODERNIZARE SI REABILITARE DJ103K- CULOAR DE EXPROPRIERE
	PLAN TOPOGRAFIC CU AMPLASAMENTUL LUCRARII NECESAR LA EXPROPRIERE PENTRU CAUZA DE UTILITATE PUBLICA SI INTERES JUDETEAN
	Sistem de proiectie : Stereografic 1970
	Sistem de altitudini : Stereo Marea Neagra 1975
SCARA 1:500	PL. 67/134
DATA 04.11.2025	
EXECUTANT	TOPO H.A.N.S. IMPEX S.R.L. RO-B-J NR. 1995 ing. Adrian HRUZA RO-B-F NR. 0739

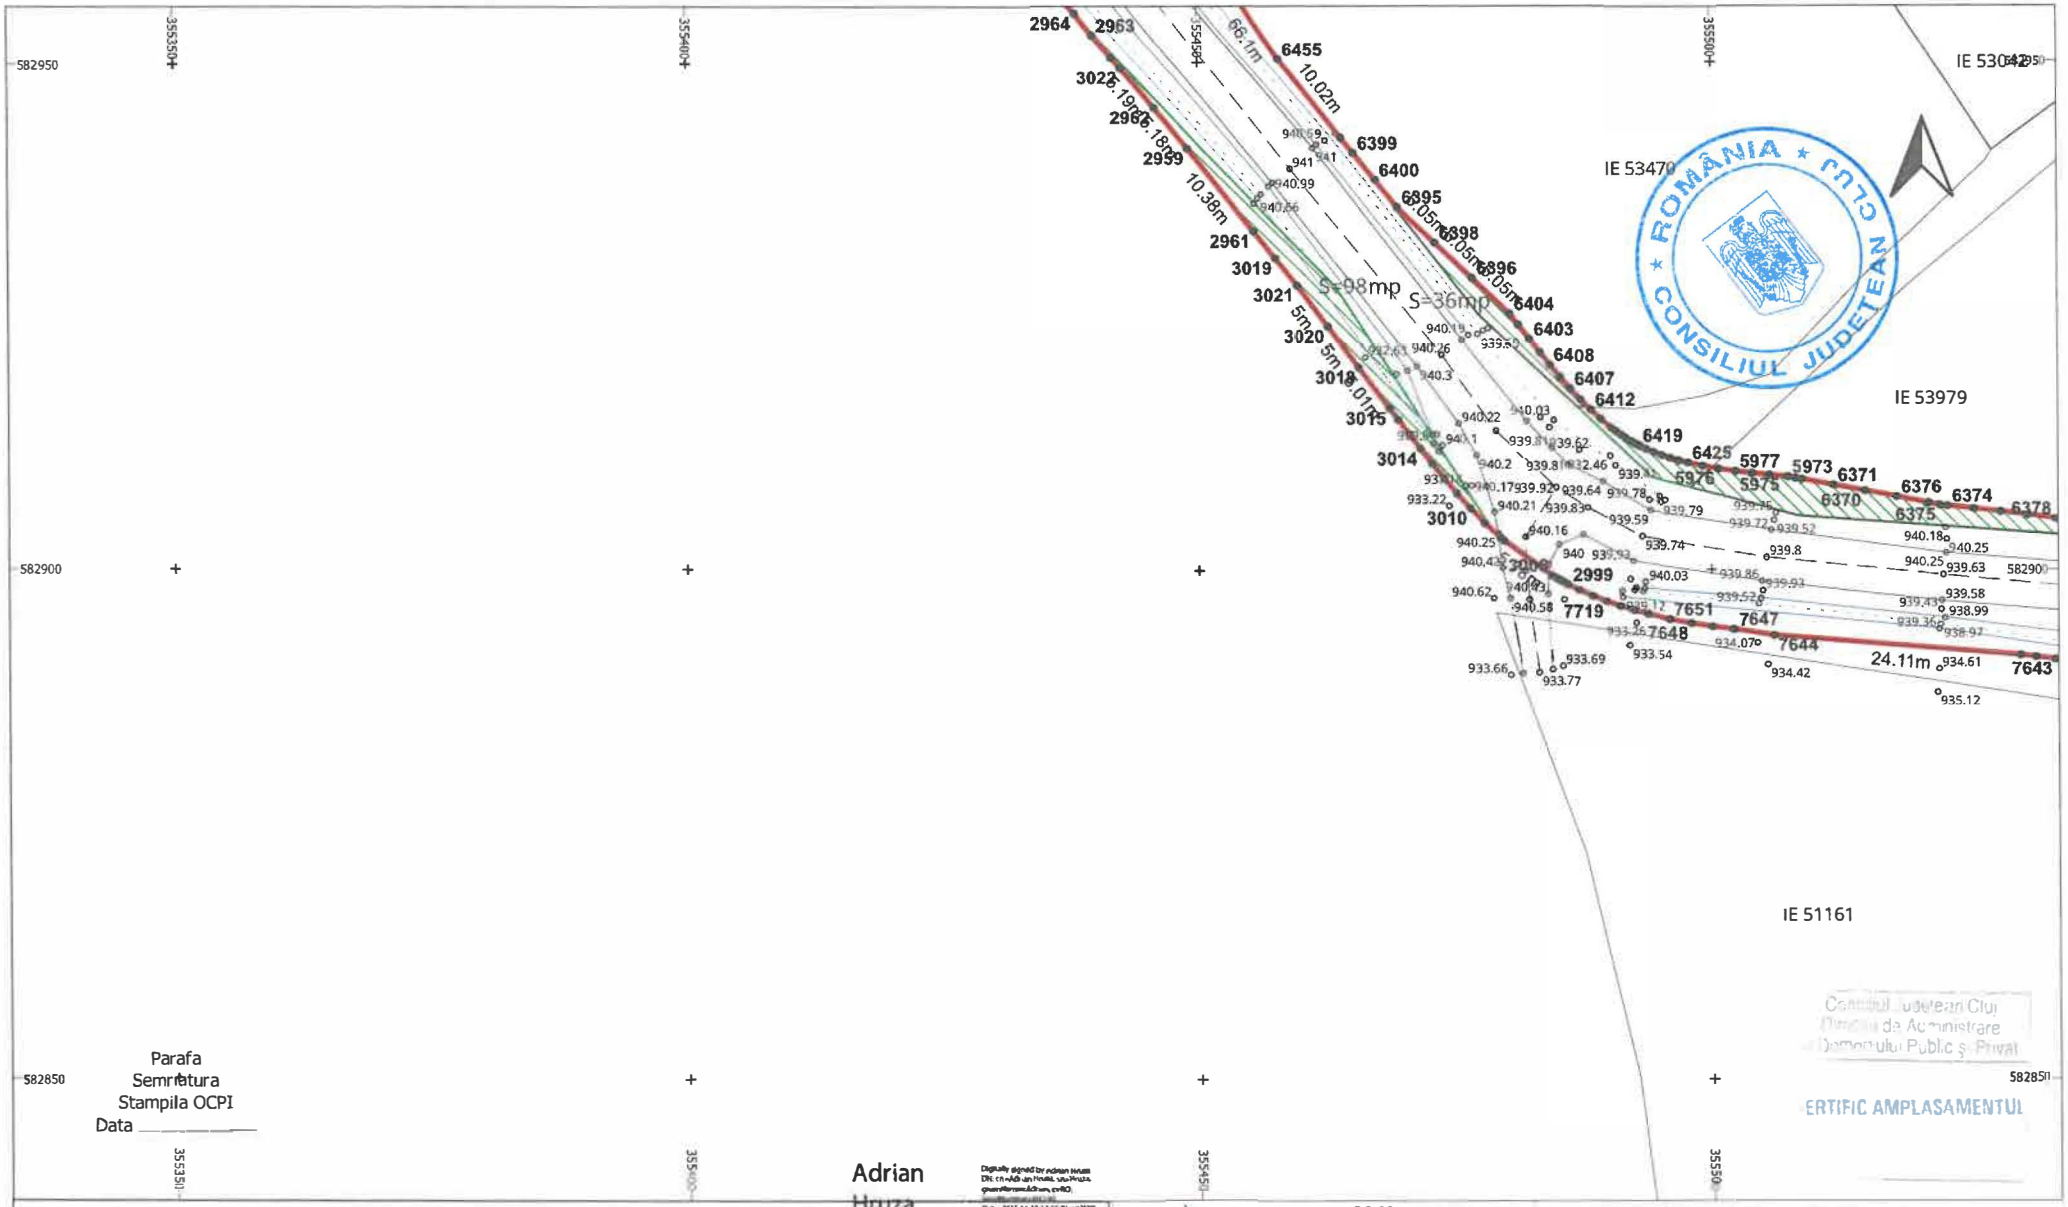

LEGENDĂ

LIMITĂ UAT	∘	PUNCT MĂSURAT	LUNGIME LATURA
UAT Rășca DENUMIRE UAT	Aa	COTA	Aa LUNGIME LATURĂ
LIMITĂ CULOAR EXPROPRIERE		POD	IE 52840 NUMĂR CADASTRAL
SUPRAFAȚA EXPROPRIERE		GARD	
AX DRUM	•	PUNCT CONTUR	
MARGINE DRUM	3400	DENUMIRE PUNCT CONTUR	

S.C. TOPO H.A.N.S. IMPEX S.R.L.
Sediul: Str. Dr. Sepsiului nr.151 (Sos. Berceni-Straulesti), Sl. Bucuresti
Punct de lucru: Str. Fotovoltei nr. 3, Ploiesti, Prahova
Autorizatie ANCPI clasa I seria RO B-J nr. 1995
Reg. Com.: J40/25033/1992
Cod unic de inreg.: RO3823176

EXECUTANT


TOPO H.A.N.S. IMPEX S.R.L.
RO-B-J NR. 1995
ing. Adrian HRUZA
RO-B-F NR. 0739

Beneficiar: CONSILIUL JUDETEAN CLUJ
Sediu: Cal.Dorobantilor nr.106,Cluj-Napoca,jud. Cluj
Obiect: MODERNIZARE SI REABILITARE DJ103K-CULOAR DE EXPROPRIERE

PLAN TOPOGRAFIC CU AMPLASAMENTUL LUCRARII NECESAR LA EXPROPRIERE PENTRU CAUZA DE UTILITATE PUBLICA SI INTERES JUDETEAN

Sistem de proiectie : Stereografic 1970
Sistem de altitudini : Stereo MareaNeagra 1975

SCARA 1:500
DATA 04.11.2025
PL. 68/134

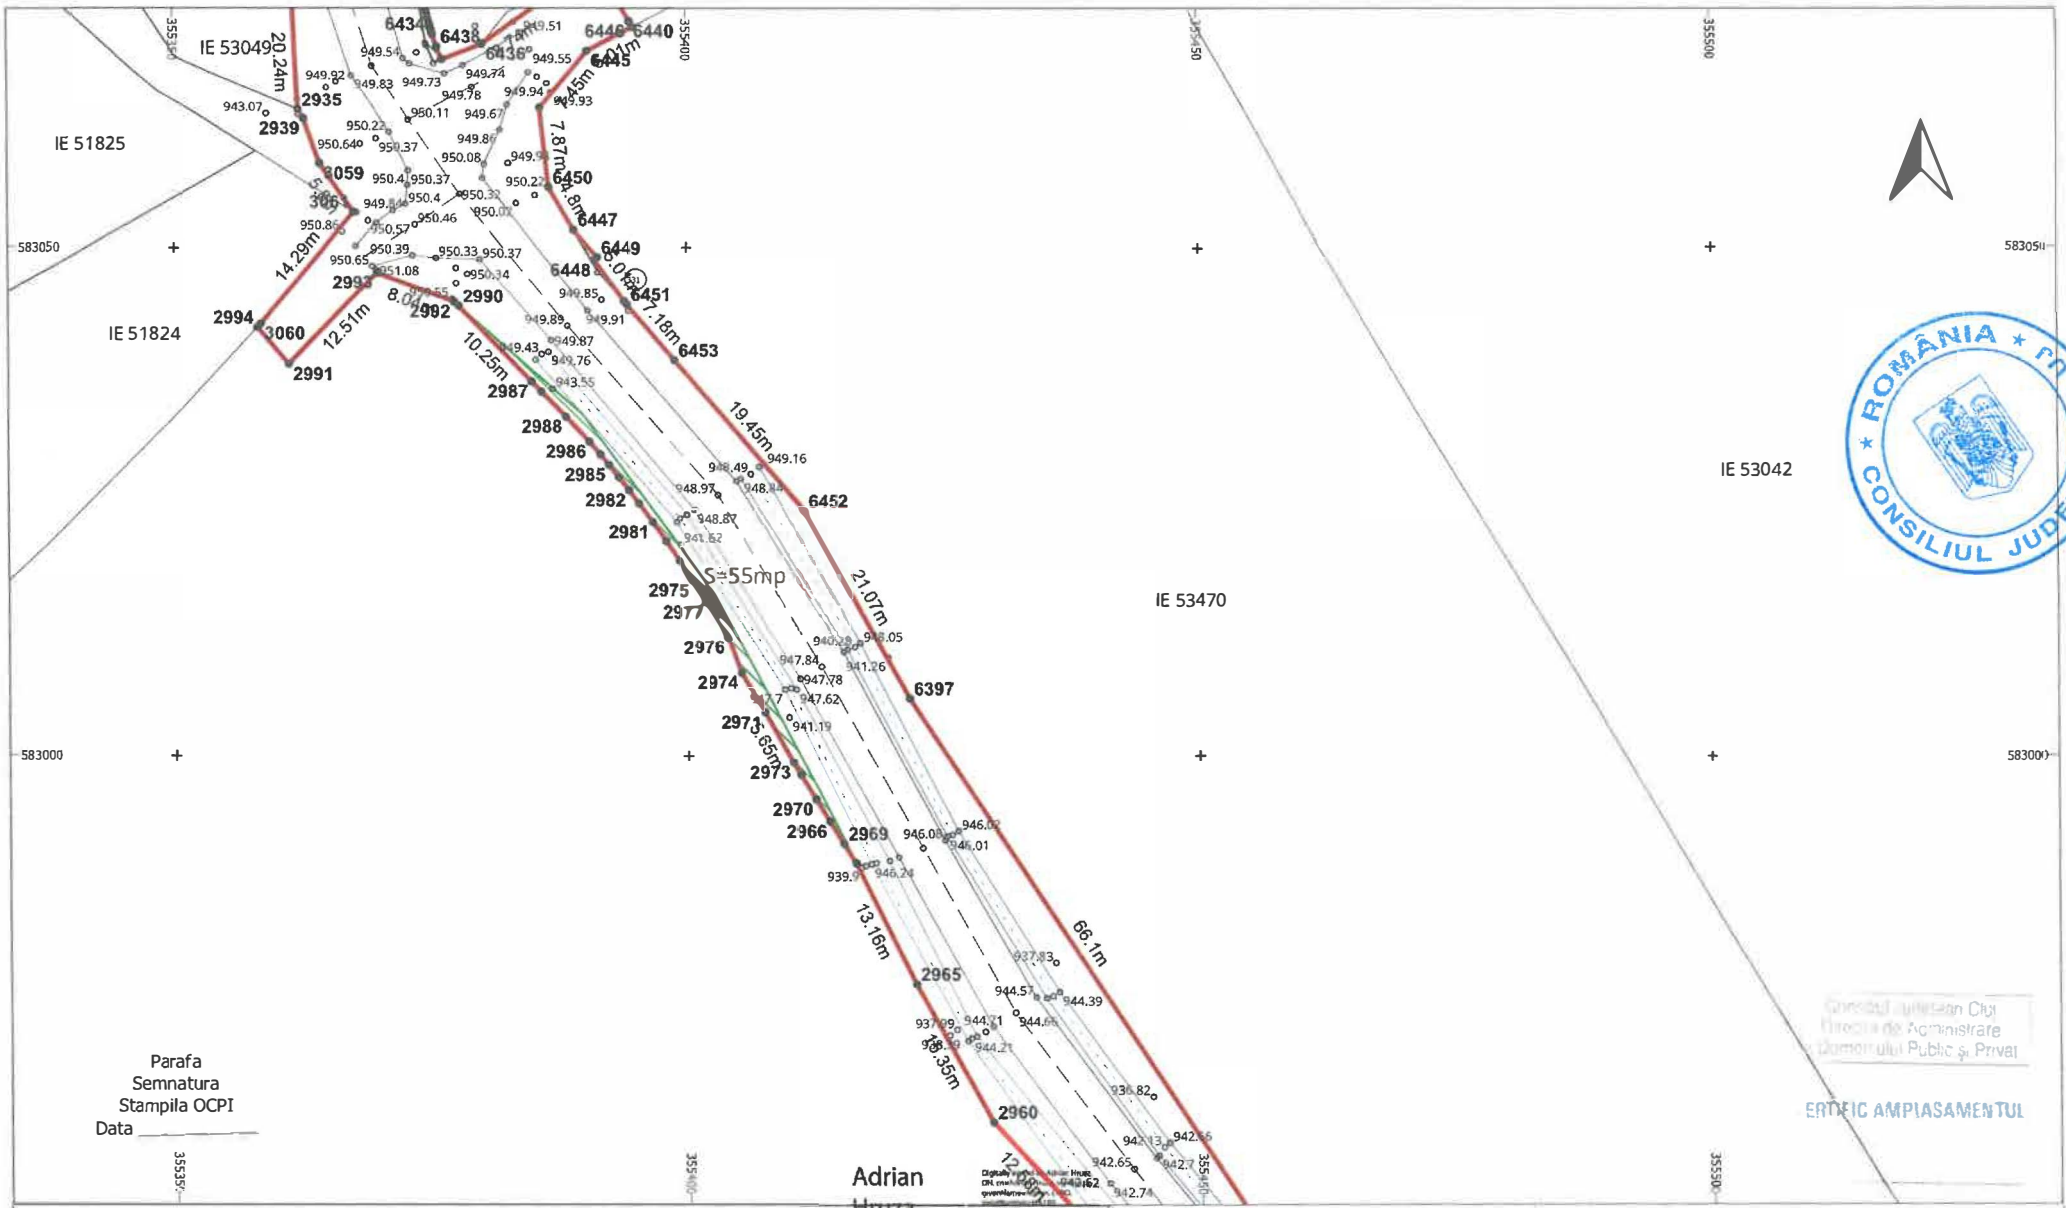

LEGENDĂ


- LIMITĂ UAT
- UAT Râșca — DENUMIRE UAT
- LIMITĂ CULOAR EXPROPRIERE
- SUPRAFAȚA EXPROPRIERE
- AX DRUM
- MARGINE DRUM
- PUNCT MĂSURAT
- Aa — COTA
- POD
- GARD
- PUNCT CONTUR
- 3400 — DENUMIRE PUNCT CONTUR
- LUNGIME LATURA
- Aa — LUNGIME LATURĂ
- IE 52840 — NUMĂR CADASTRAL

S.C. TOPO H.A.N.S. IMPEX S.R.L.
Sediul: Str. Brm. Sărgeului nr.15-17, corp. Mezz. 51, Bucureșa
Punct de lucru: Str. Poienilei nr. 3, Ploiești, Prahova
Autorizație ANCPI clasa I seria RO-B-J nr.1995
Reg. Com.: J40/23033/1992
Codunic de înreg.: RO3823176

Beneficiar:	CONSILIUL JUDETEAN CLUJ
Sediu:	Cal.Dorobantilor nr.106,Cluj-Napoca,jud. Cluj
Obiect:	MODERNIZARE SI REABILITARE DJ103K-CULOAR DE EXPROPRIERE

EXECUTANT	TOPO H.A.N.S. IMPEX S.R.L. RO-B-J NR. 1995 Ing. Adrian HRUZA RO-B-F NR. 0739	SCARA 1:500 DATA 04.11.2025	PLAN TOPOGRAFIC CU AMPLASAMENTUL LUCRARII NECESAR LA EXPROPRIERE PENTRU CAUZA DE UTILITATE PUBLICA SI INTERES JUDETEAN Sistem de proiectie : Stereografic 1970 Sistem de altitudini : Stereo Marea Neagra 1975

PL. 69/134

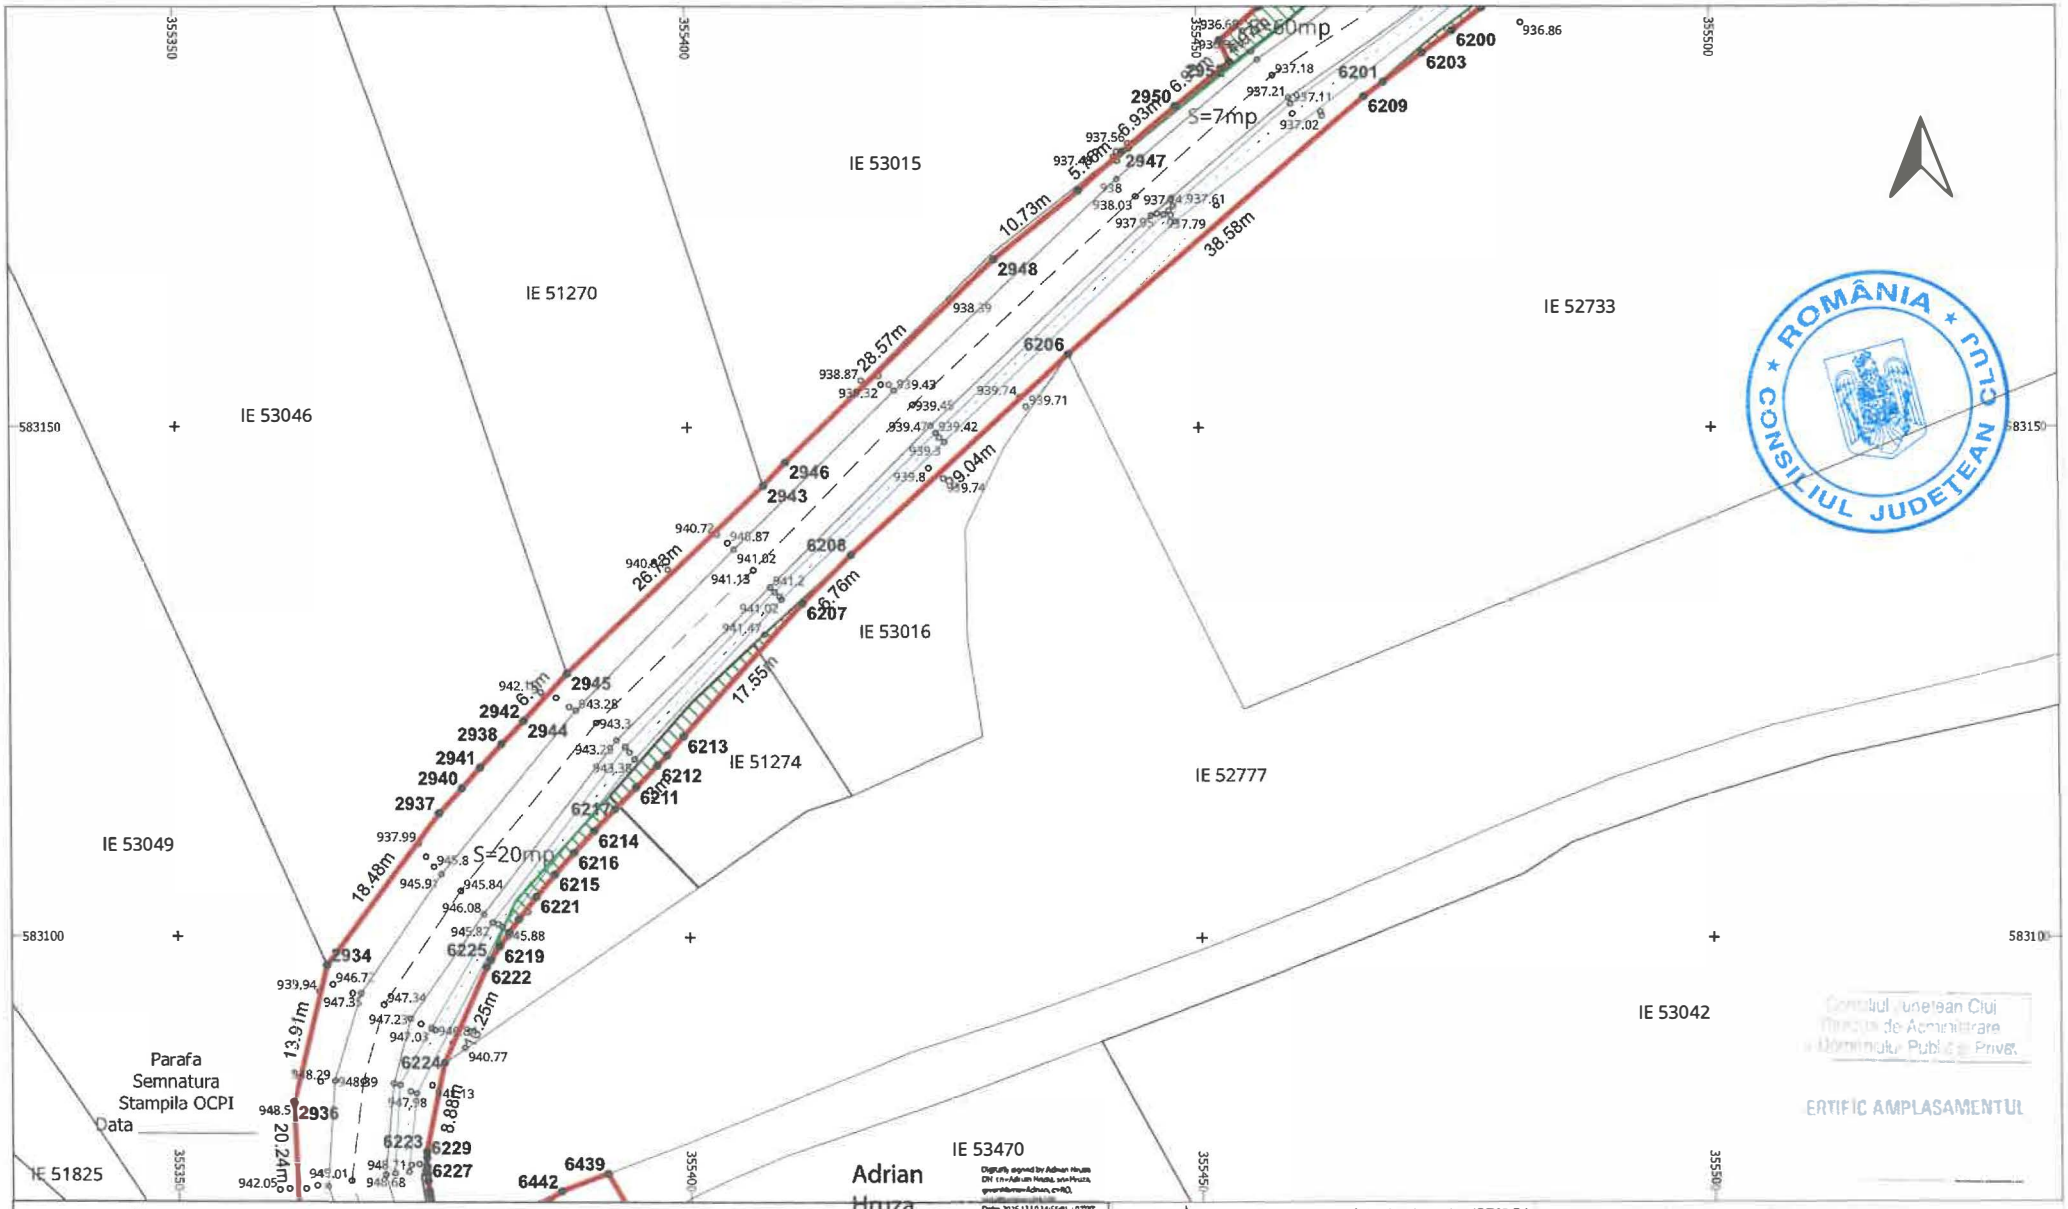

LEGENDĂ

LIMITĂ UAT	∘	PUNCT MĂSURAT	LUNGIME LATURA
UAT Rășca DENUMIRE UAT	Aa	COTA	Aa LUNGIME LATURĂ
LIMITĂ CULOAR EXPROPRIERE		POD	IE 52840 NUMĂR CADASTRAL
SUPRAFAȚA EXPROPRIERE		GARD	
AX DRUM	•	PUNCT CONTUR	
MARGINE DRUM	3400	DENUMIRE PUNCT CONTUR	

S.C. TOPOH.A.N.S. IMPEX S.R.L.
Autorizatie ANCPI clasa I seria RO-B-J nr.1995
Reg. Com.: J40/23033/1992
Cod unic de inreg.: RO3823176


Beneficiar: CONSILIUL JUDETEAN CLUJ
Sediu: Cal.Dorobantilor nr.106,Cluj-Napoca,jud. Cluj
Obiect: MODERNIZARE SI REABILITARE DJ103K-CULOAR DE EXPROPRIERE

EXECUTANT: TOPO H.A.N.S. IMPEX S.R.L.
RO-B-J NR. 1995
ing. Adrian HRUZA
RO-B-F NR. 0739

SCARA 1:500
DATA 04.11.2025

PLAN TOPOGRAFIC CU AMPLASAMENTUL LUCRARII NECESAR LA EXPROPRIERE PENTRU CAUZA DE UTILITATE PUBLICA SI INTERES JUDETEAN
Sistem de proiectie : Stereografic 1970
Sistem de altitudini : Stereo Marea Neagra 1975

PL. 70/134

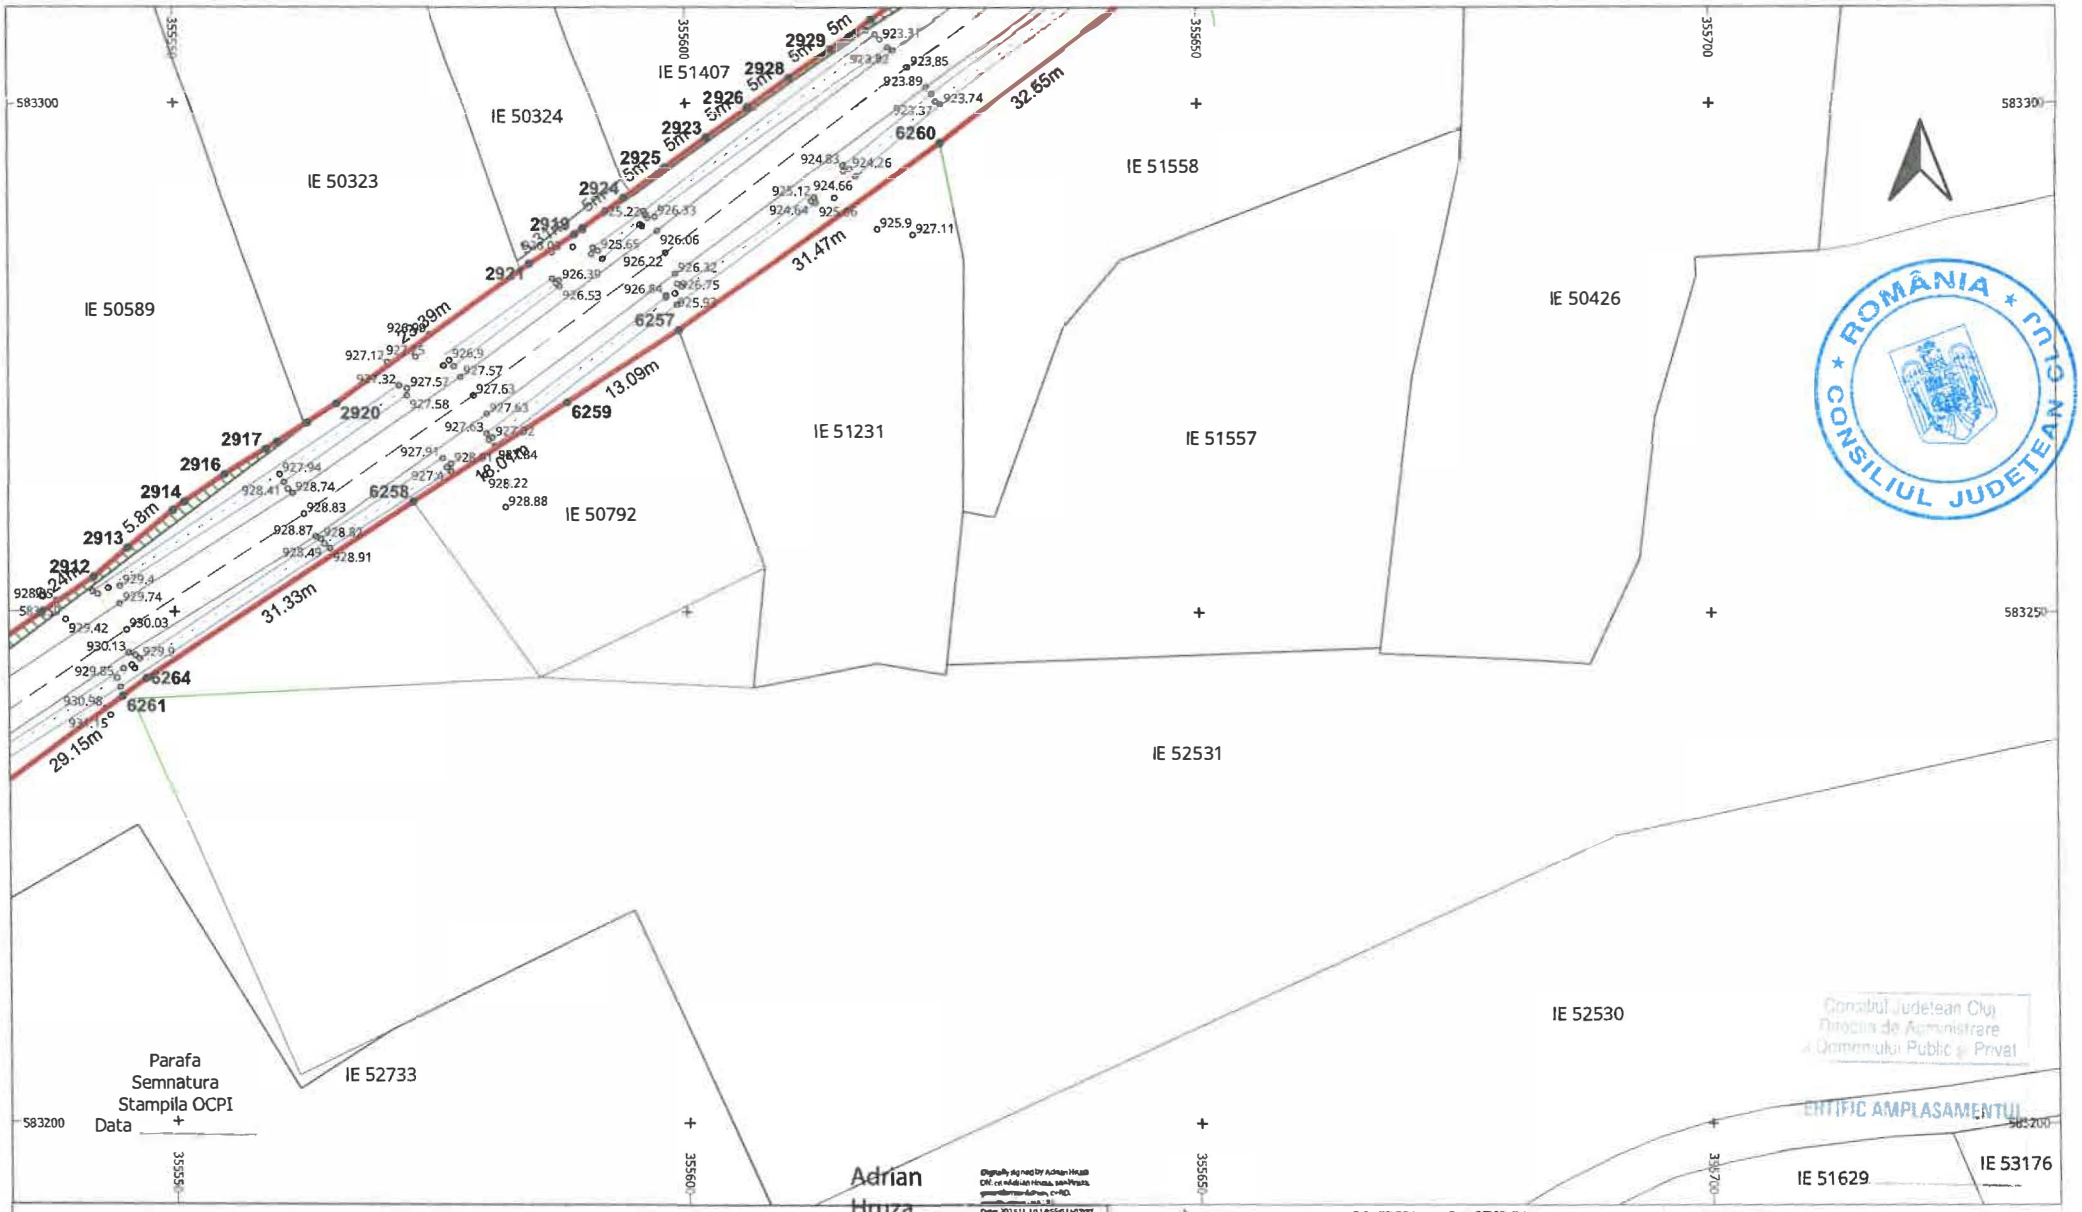


LEGENDĂ

LIMITĂ UAT	∘	PUNCT MĂSURAT	LUNGIME LATURA
UAT Râșca DENUMIRE UAT	Aa	COTA	Aa LUNGIME LATURĂ
LIMITĂ CULOAR EXPROPRIERE		POD	IE 52840 NUMĂR CADASTRAL
SUPRAFAȚA EXPROPRIERE		GARD	
AX DRUM	•	PUNCT CONTUR	
MARGINE DRUM	3400	DENUMIRE PUNCT CONTUR	

S.C. TOPO H.A.N.S. IMPEX S.R.L.
Sediul: Str. Gen. Negoiescu nr.151-153, sector 3, sect.3, Bucuresti
Punct de lucru: Str. Poienitei nr. 3, Ploiesti, Prahova
Autorizatie ANCPI clasa I seria RO-B-J nr. 1995
Reg. Com.: J40/25033/1992
Cod unic de înreg.: RO3823176

Beneficiar:	CONSILIUL JUDETEAN CLUJ
Sediu:	Cal.Dorobantilor nr.106,Cluj-Napoca,jud. Cluj
Obiect:	MODERNIZARE SI REABILITARE DJ103K-CULOAR DE EXPROPRIERE
	PLAN TOPOGRAFIC CUAMPLASAMENTUL LUCRARII NECESAR LA EXPROPRIERE PENTRU CAUZA DE UTILITATE PUBLICA SI INTERES JUDETEAN
	Sistem de proiectie : Stereografic 1970
	Sistem de altitudini : Stereo Marea Neagra 1975
EXECUTANT	TOPO H.A.N.S. IMPEX S.R.L. RO-B-J NR. 1995 ing. Adrian HRUZA RO-B-F NR. 0739
SCARA	1:500
DATA	04.11.2025
PL.	71/134

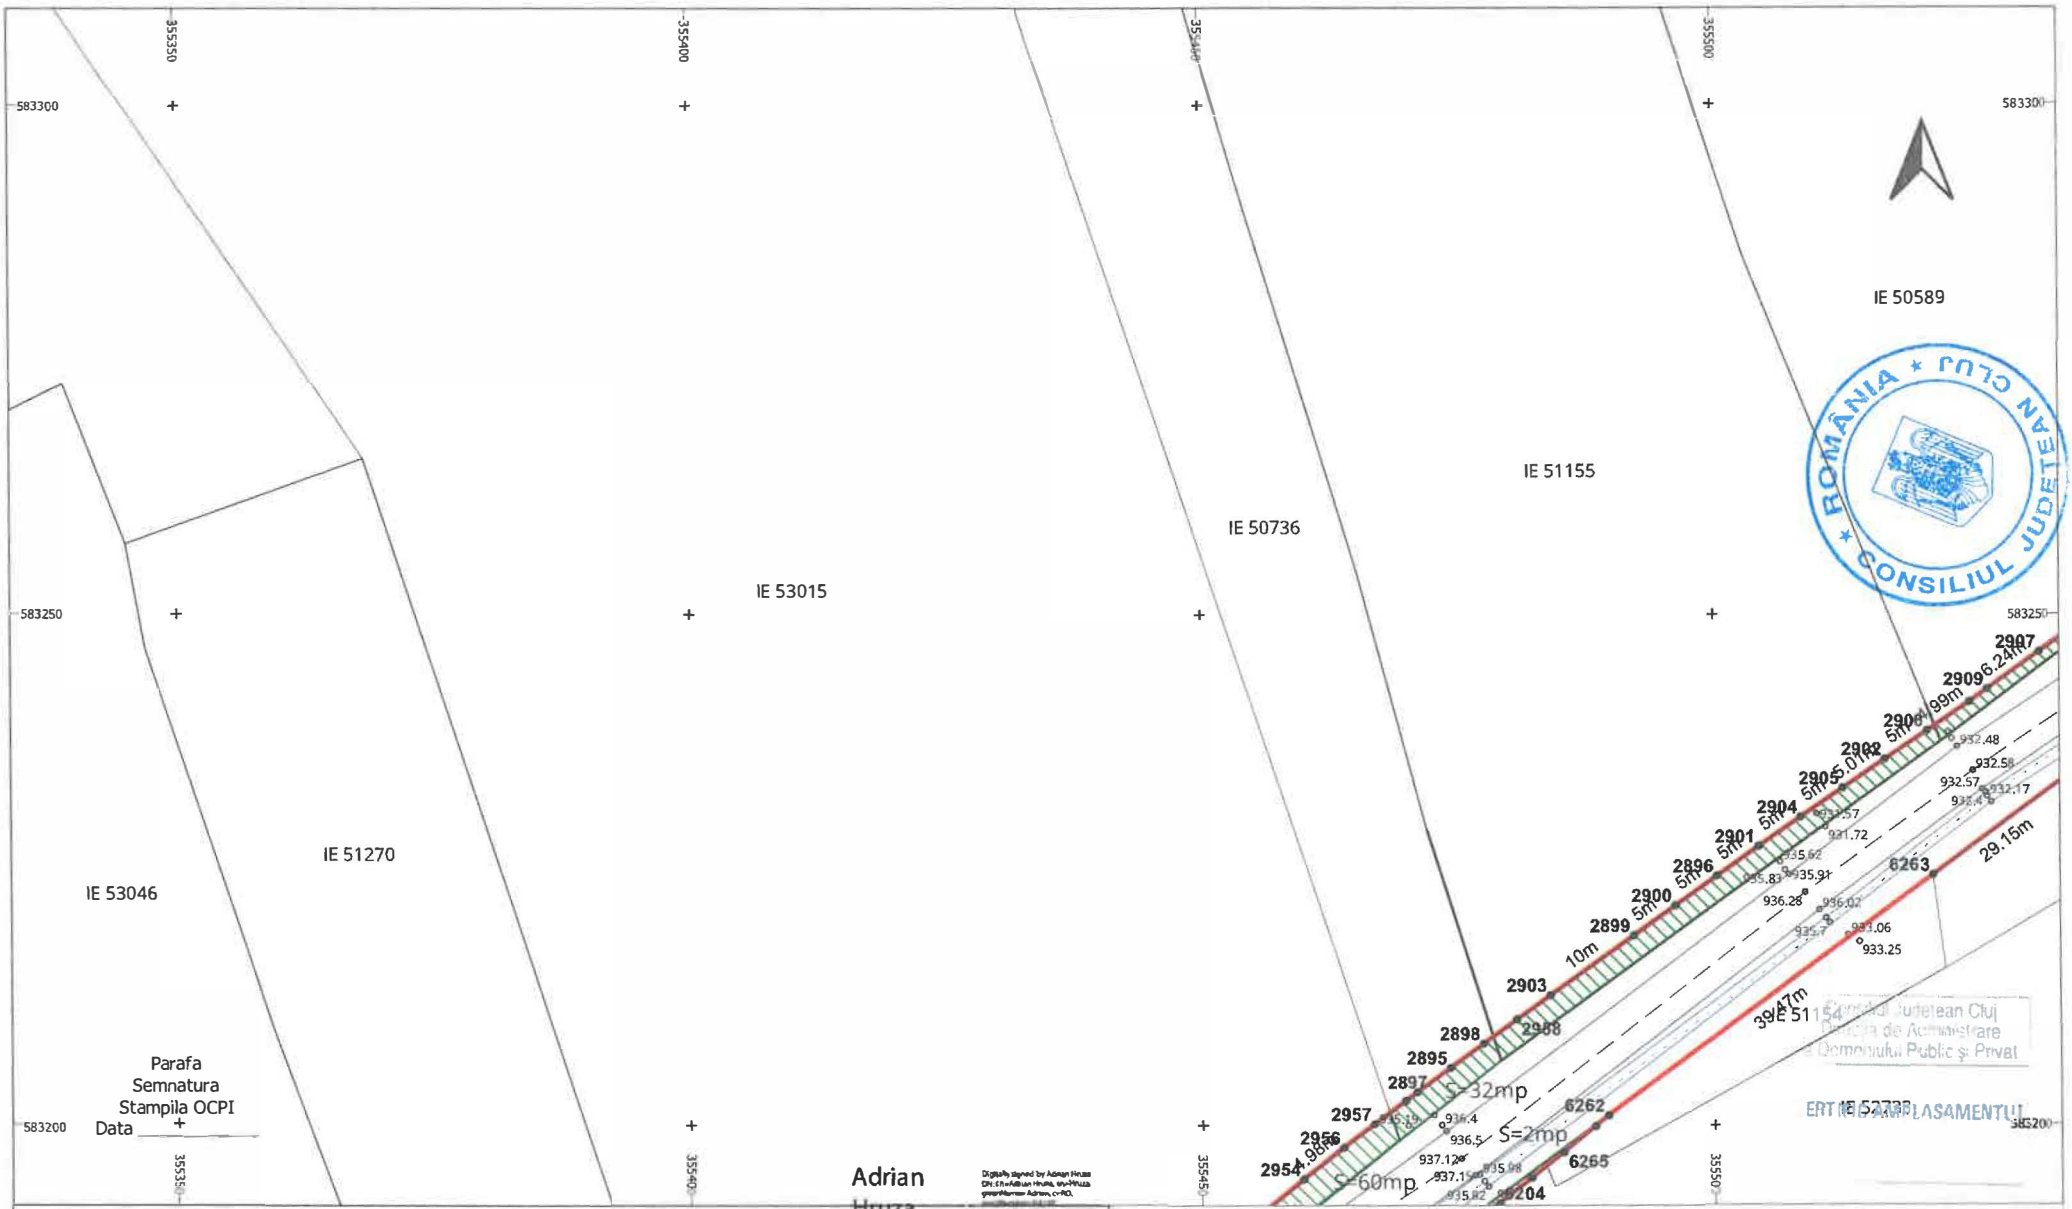

LEGENDĂ

LIMITĂ UAT	∘	PUNCT MĂSURAT	LUNGIME LATURA
UAT Râșca DENUMIRE UAT	Aa	COTA	Aa LUNGIME LATURĂ
LIMITĂ CULOAR EXPROPRIERE		POD	IE 52840 NUMĂR CADASTRAL
SUPRAFAȚA EXPROPRIERE		GARD	
AX DRUM	•	PUNCT CONTUR	
MARGINE DRUM	3400	DENUMIRE PUNCT CONTUR	

S.C. TOPO H.A.N.S. IMPEX S.R.L.
Sediul: Str. Sm. Sărgeanu nr 151-153 sector4, Sl. Bucuresti
Punct de lucru: Str. Povernicul nr. 3, Ploiesti, Prahova
Autorizatie ANCPI clasa 1 serie RO-B-J nr. 1995
Reg. Com.: J40/29033/1992
Cod unic de înreg.: RO3823176


Beneficiar: CONSILIUL JUDETEAN CLUJ
Sediu: Cal.Dorobantilor nr.106,Cluj-Napoca,jud. Cluj
Obiect: MODERNIZARE SI REABILITARE DJ103K-CULOAR DE EXPROPRIERE

EXECUTANT: TOPO H.A.N.S. IMPEX S.R.L.
RO-B-J NR. 1995
ing. Adrian HRUZA
RO-B-F NR. 0739

SCARA 1:500
DATA 04.11.2025

PLAN TOPOGRAFIC CU AMPLASAMENTUL LUCRARII NECESAR LA EXPROPRIERE PENTRU CAUZA DE UTILITATE PUBLICA SI INTERES JUDETEAN
Sistem de proiectie : Stereografic 1970
Sistem de altitudini : Stereo Marea Neagra 1975

PL. 72/134

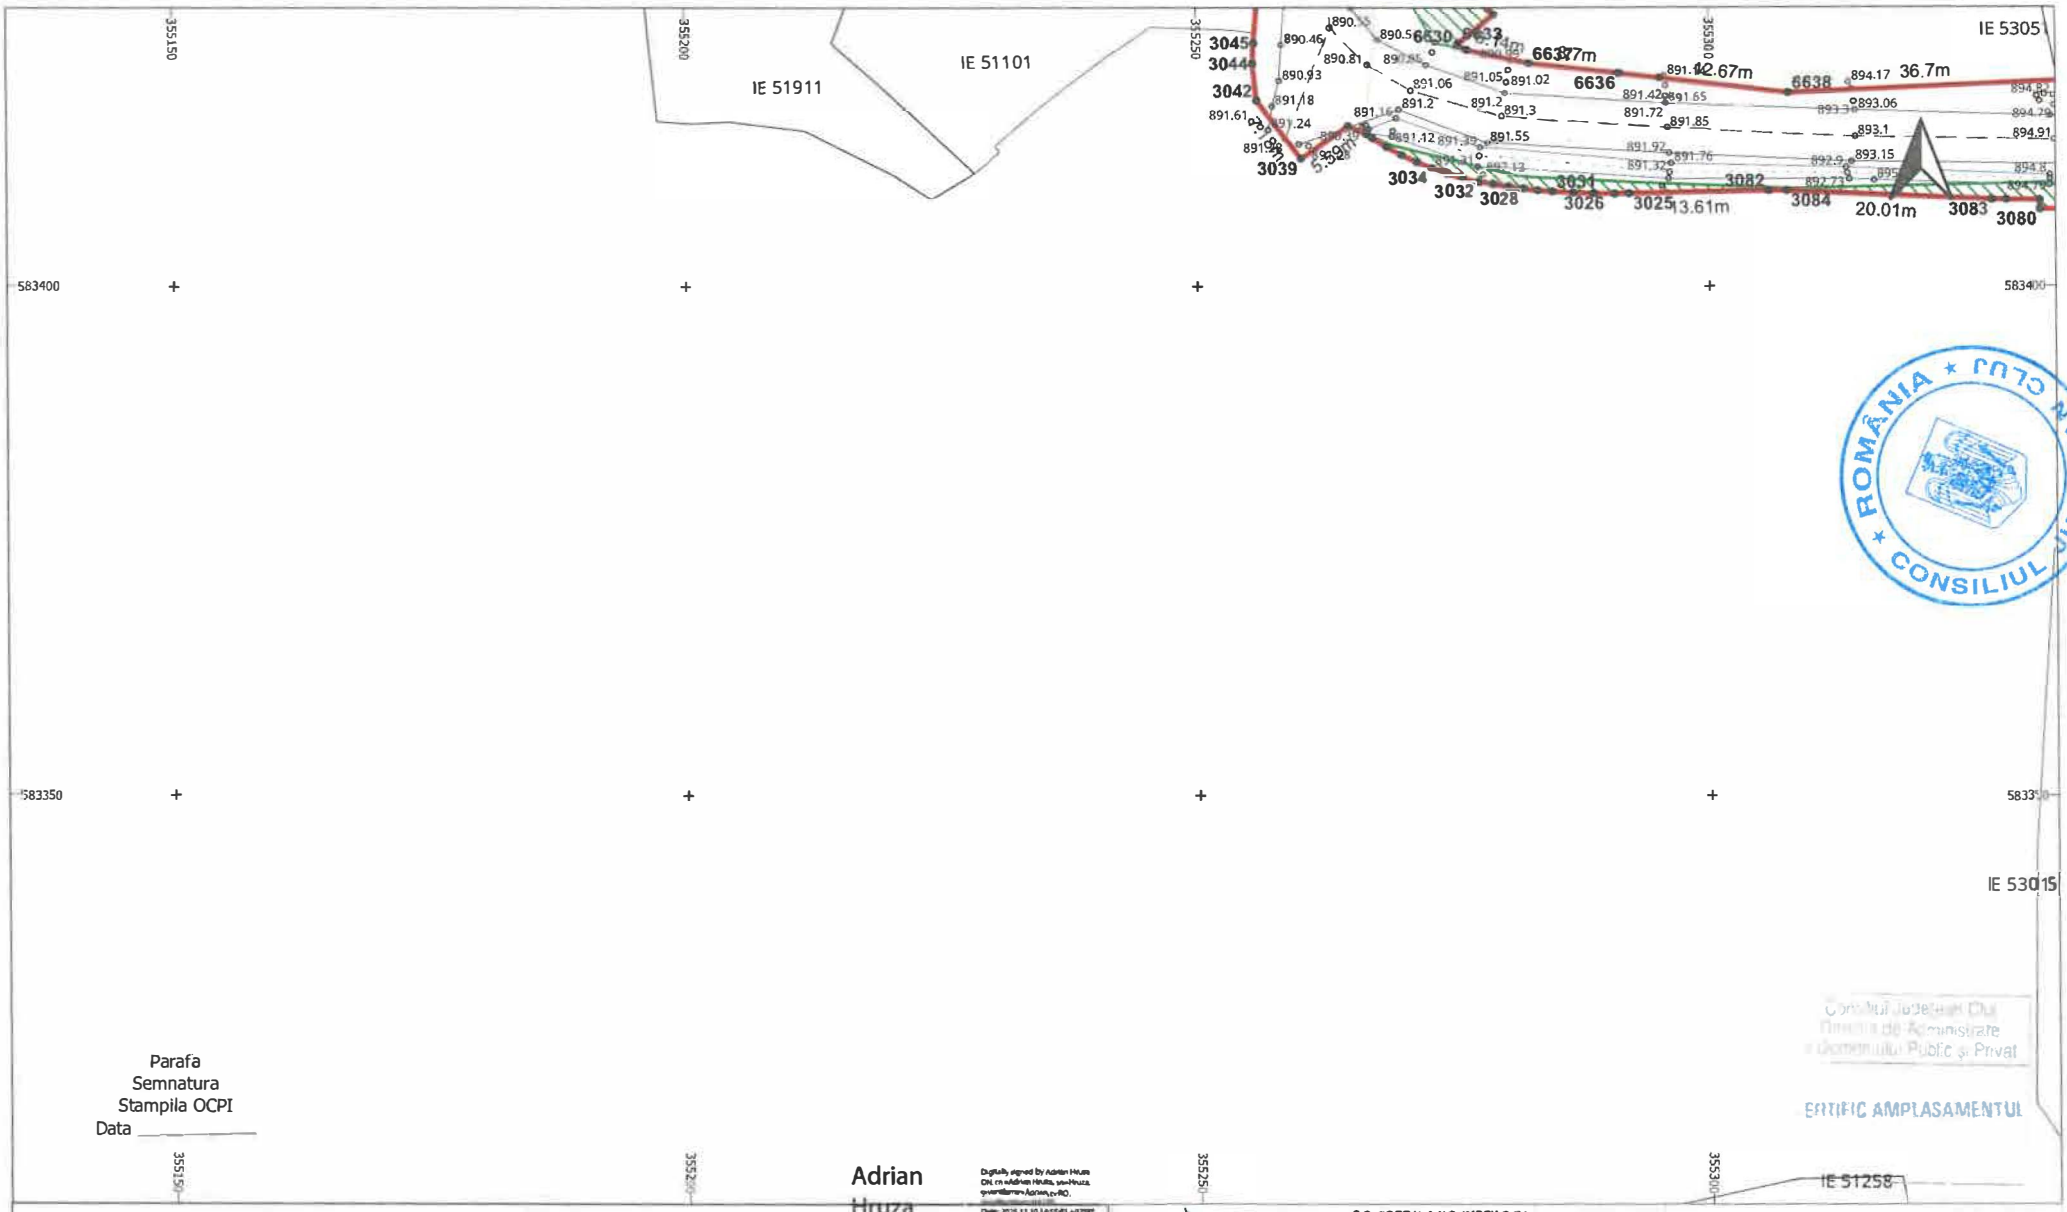

Parafa
Semnatura
Stampila OCPI
Data _____

Adrian Hruza

Digitally signed by Adrian Hruza
DN: cn=Adrian Hruza, sn=Hruza, givenName=Adrian, c=RO
Date: 2025.11.10 14:55:01 +02'00'

Consiliul Județean Cluj
Direcția de Administrare a Domeniului Public și Privat

EMITIC AMPLASAMENTUL

LEGENDĂ


LIMITĂ UAT	∘	PUNCT MĂSURAT	LUNGIME LATURA
UAT Râșca DENUMIRE UAT	Aa	COTA	Aa LUNGIME LATURĂ
LIMITĂ CULOAR EXPROPRIERE		POD	IE 52840 NUMĂR CADASTRAL
SUPRAFAȚA EXPROPRIERE		GARD	
AX DRUM	•	PUNCT CONTUR	
MARGINE DRUM	3400	DENUMIRE PUNCT CONTUR	

S.C. TOPO H.A.N.S. IMPEX S.R.L.
Sediul soc.: Com. Stoenești nr.151-153, sector Mun. Sl. București
Punct de lucru: Str. Poeților nr. 3, Ploiești, Prahova
Autorizație ANCPI cls a I serie RO-B-J nr. 1995
Reg. Com.: J40/2503/1992
Cod unic de înreg.: RO3823176

Beneficiar:	CONSILIUL JUDETEAN CLUJ
Sediu:	Cal.Dorobantilor nr.106,Cluj-Napoca,jud. Cluj
Obiect:	MODERNIZARE SI REABILITARE DJ103K-CULOAR DE EXPROPRIERE

EXECUTANT	TOPO H.A.N.S. IMPEX S.R.L. RO-B-J NR. 1995 ing. Adrian HRUZA RO-B-F NR. 0739	SCARA 1:500 DATA 04.11.2025	PLAN TOPOGRAFIC CU AMPLASAMENTUL LUCRARII NECESAR LA EXPROPRIERE PENTRU CAUZA DE UTILITATE PUBLICA SI INTERES JUDETEAN Sistem de proiectie : Stereografic 1970 Sistem de altitudini : Stereo Marea Neagra 1975

PL. 73/134

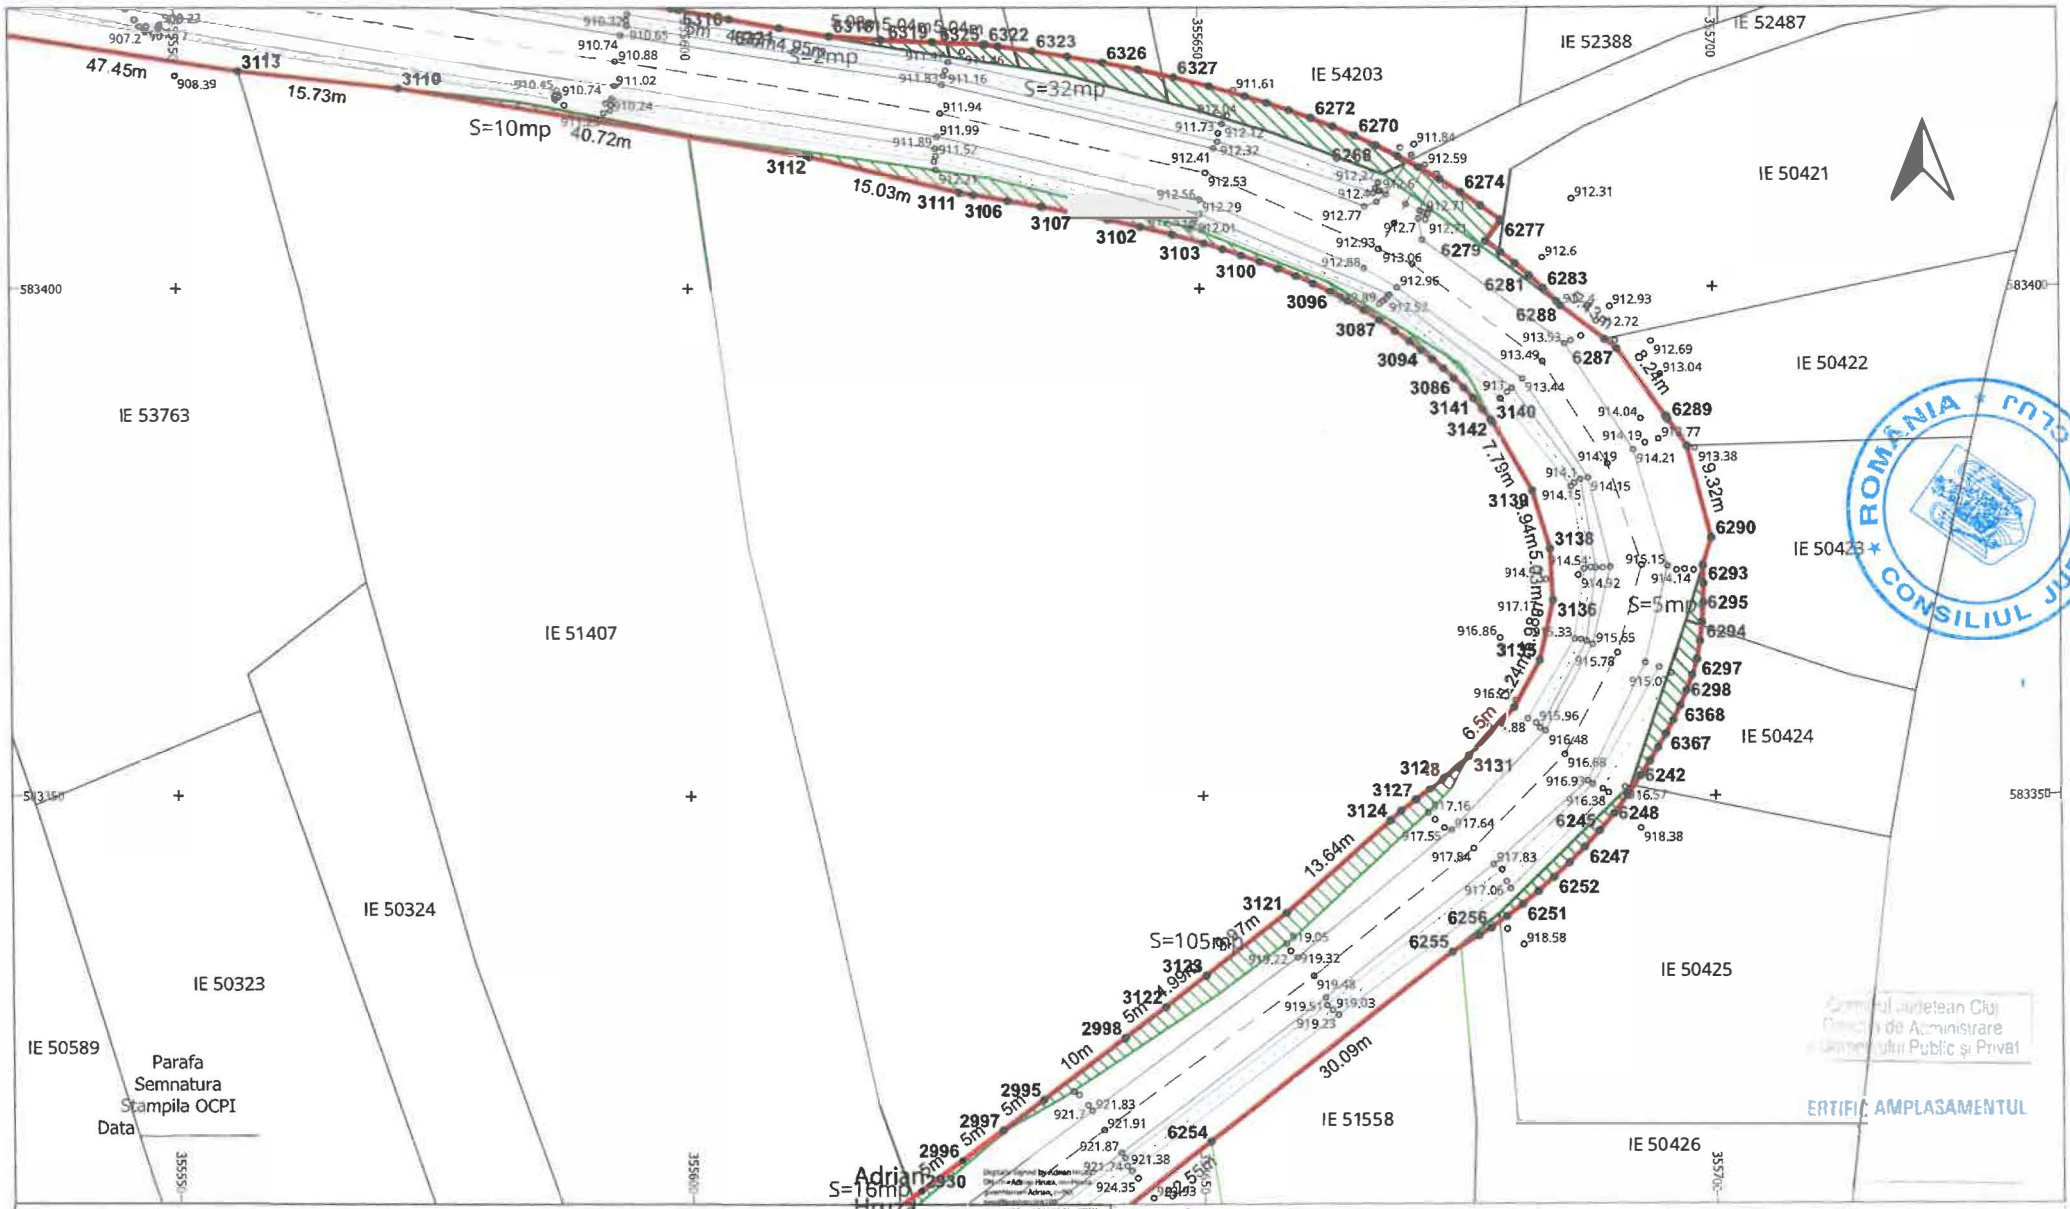

LEGENDĂ


LIMITĂ UAT	°	PUNCT MĂSURAT	LUNGIME LATURA
UAT Râșca DENUMIRE UAT	Aa	COTA	Aa LUNGIME LATURĂ
LIMITĂ CULOAR EXPROPRIERE		POD	IE 52840 NUMĂR CADASTRAL
SUPRAFAȚA EXPROPRIERE		GARD	
AX DRUM	•	PUNCT CONTUR	
MARGINE DRUM	3400	DENUMIRE PUNCT CONTUR	

S.C. TOPO H.A.N.S. IMPEX S.R.L.
Sediul: Str. Bm. Stejarului nr. 151, Cluj-Napoca, jud. Cluj
Punct de lucru Str. Păcurării nr. 3, Pănești, Prahova
Autorizație ANCPI clasa I serie RO-B-J nr.1995
Reg. Com: J40/23033/1992
Cod unic de înreg.: RO3823176

Beneficiar:	CONSILIUL JUDETEAN CLUJ
Sediu:	Cal.Dorobantilor nr.106,Cluj-Napoca,jud. Cluj
Obiect:	MODERNIZARE SI REABILITARE DJ103K-CULOAR DE EXPROPRIERE

EXECUTANT	TOPO H.A.N.S. IMPEX S.R.L. RO-B-J NR. 1995 Ing. Adrian HRUZA RO-B-F NR. 0739	SCARA 1:500 DATA 04.11.2025	PLAN TOPOGRAFIC CU AMPLASAMENTUL LUCRARII NECESAR LA EXPROPRIERE PENTRU CAUZA DE UTILITATE PUBLICA SI INTERES JUDETEAN Sistem de proiectie : Stereografic 1970 Sistem de altitudini : Stereo Marea Neagra 1975

PL. 74/134

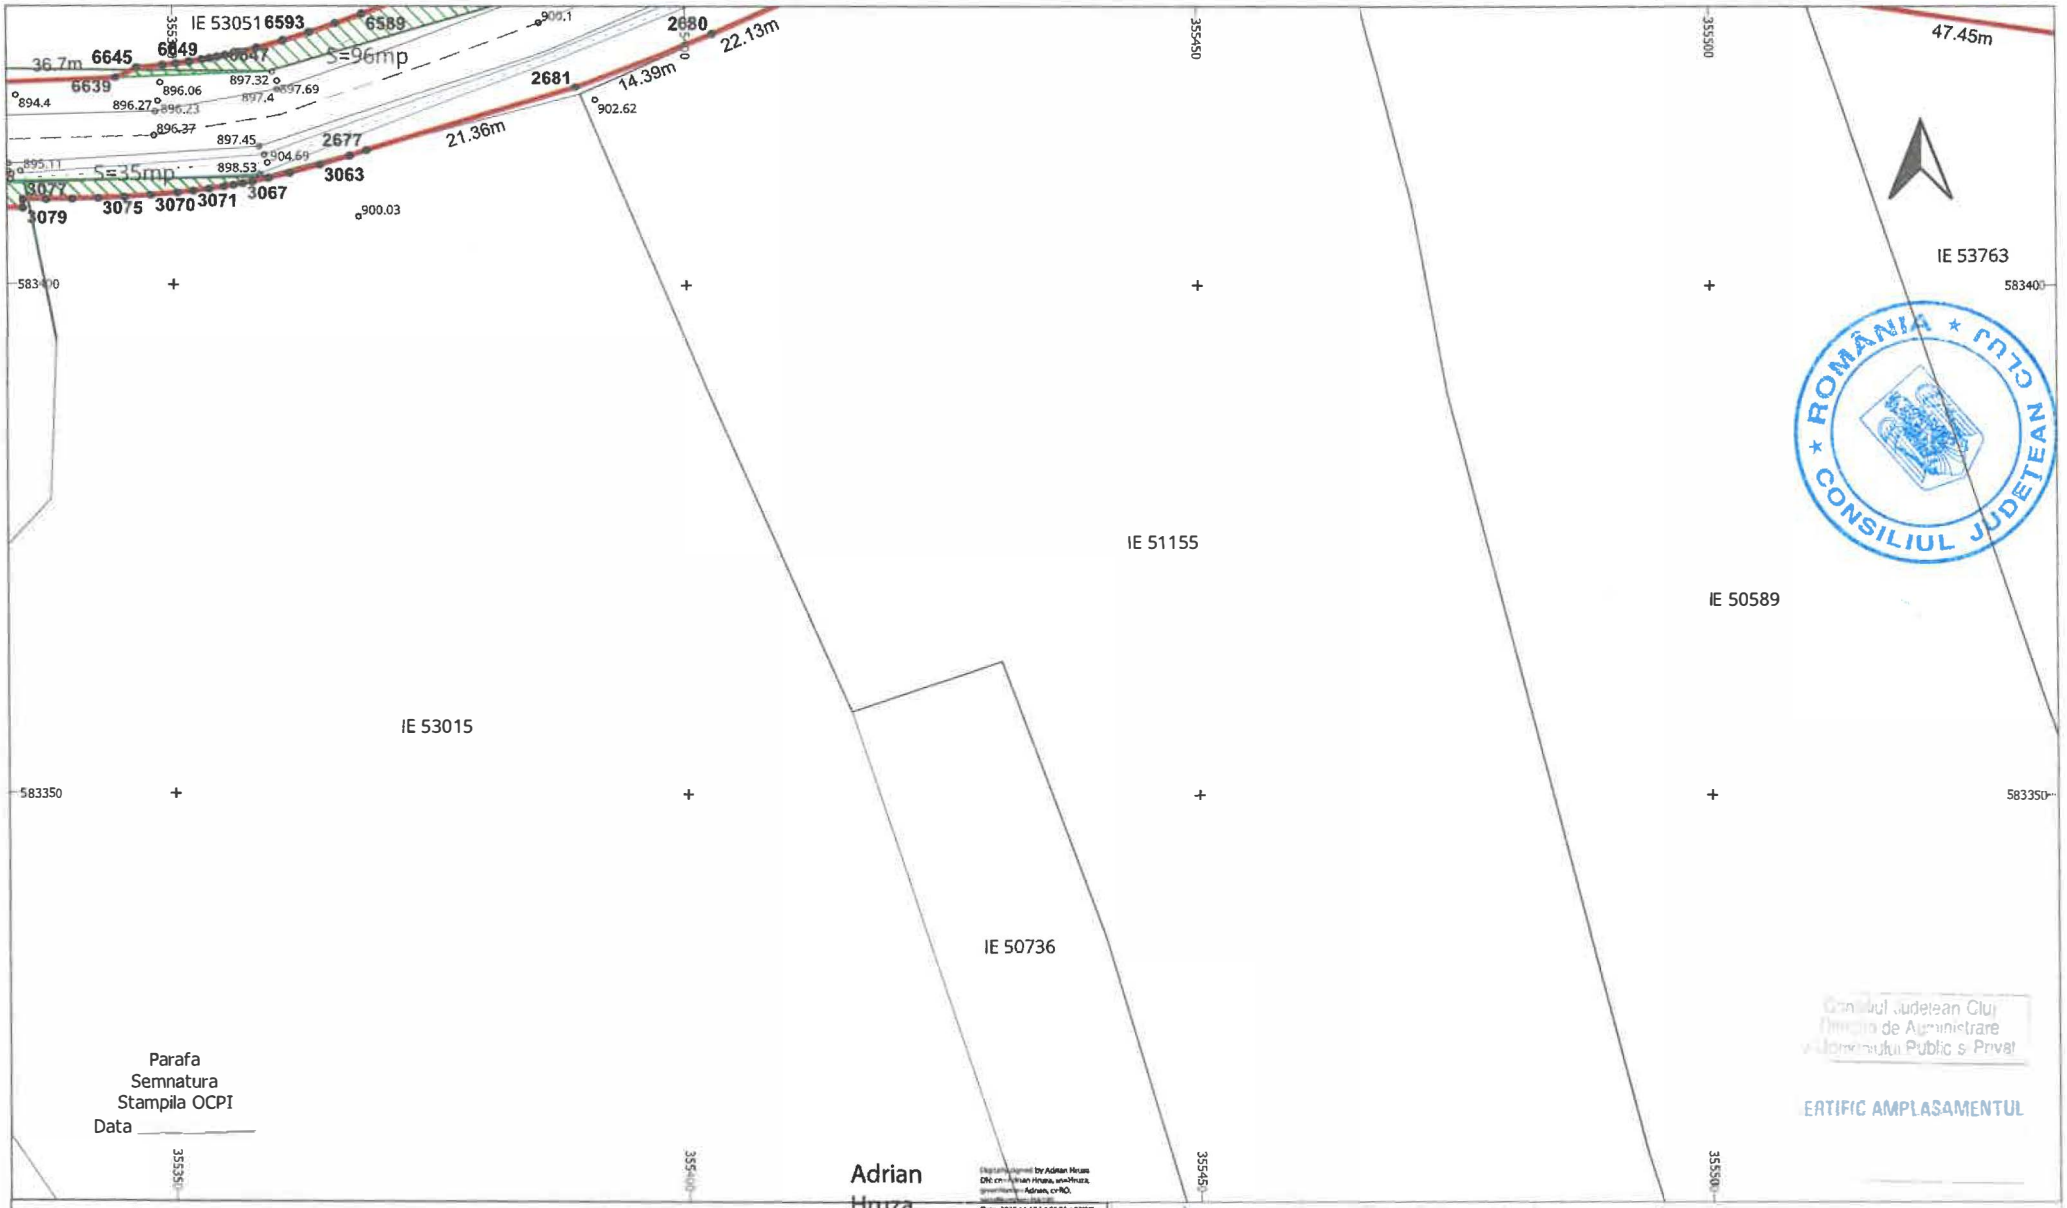

LEGENDĂ

LIMITĂ UAT	∘	PUNCT MĂSURAT	LUNGIME LATURA
UAT Râșca DENUMIRE UAT	Aa	COTA	Aa LUNGIME LATURĂ
LIMITĂ CULOAR EXPROPRIERE		POD	IE 52840 NUMĂR CADASTRAL
SUPRAFAȚA EXPROPRIERE		GARD	
AX DRUM	•	PUNCT CONTUR	
MARGINE DRUM	3400	DENUMIRE PUNCT CONTUR	


S.C. TOPO H.A.N.S. IMPEX S.R.L.
Sediul: Str. Dimitrie Negreanu nr.151-153,parter/etaj, Sf. Gheorghe
Punct de lucru: Str. Poienitei nr. 3, Plevnei, Prahova
Autorizatie ANCPI clasa 1 seria RO-B-J nr.1995
Reg. Com.: J40/25033/1992
Cod unic de înreg.: RO 3823176

Beneficiar:	CONSILIUL JUDETEAN CLUJ
Sediu:	Cal.Dorobantilor nr.106,Cluj-Napoca,jud. Cluj
Obiect:	MODERNIZARE SI REABILITARE DJ103K- CULOAR DE EXPROPRIERE

PLAN TOPOGRAFIC CU AMPLASAMENTUL LUCRARII NECESAR LA EXPROPRIERE PENTRU CAUZA DE UTILITATE PUBLICA SI INTERES JUDETEAN

Sistem de proiectie : Stereografic 1970
Sistem de altitudini : Stereo Marea Neagra 1975

EXECUTANT	TOPO H.A.N.S. IMPEX S.R.L. RO-B-J NR. 1995 Ing. Adrian HRUZA RO-B-F NR. 0739	SCARA 1:500 DATA 04.11.2025	PL. 75/134

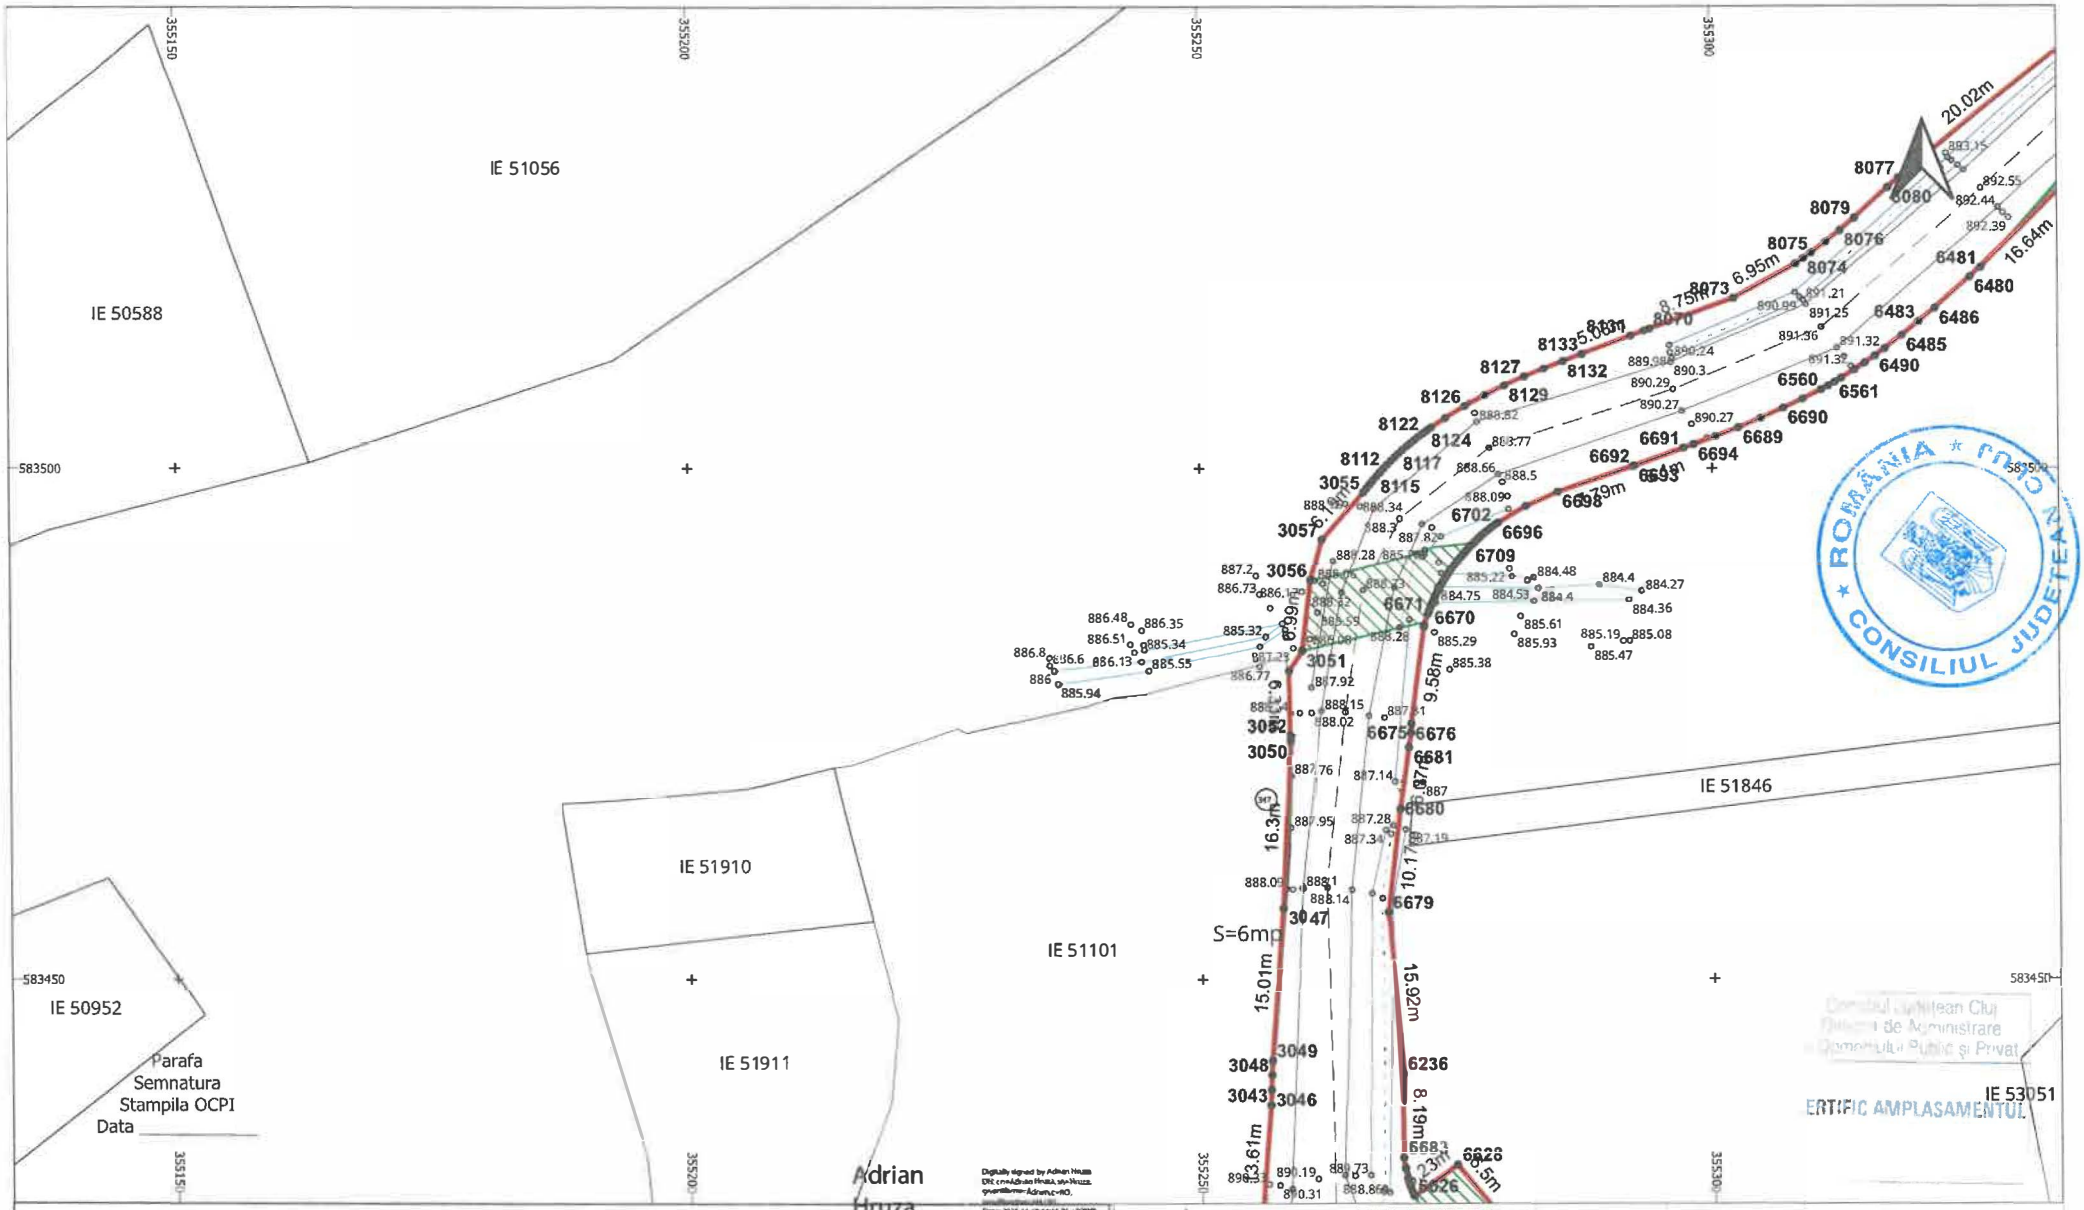

LEGENDĂ

LIMITĂ UAT	∘	PUNCT MĂSURAT	LUNGIME LATURA
UAT Râșca DENUMIRE UAT	Aa	COTA	Aa LUNGIME LATURĂ
LIMITĂ CULOAR EXPROPRIERE		POD	IE 52840 NUMĂR CADASTRAL
SUPRAFAȚA EXPROPRIERE		GARD	
AX DRUM	•	PUNCT CONTUR	
MARGINE DRUM	3400	DENUMIRE PUNCT CONTUR	

S.C. TOPO H.A.N.S. IMPEX S.R.L.
Sediul: Str. Dem. Sergescu nr.151-153,sector.1Bucuresti
Punct de lucru: Str. Poienitei nr. 3, Ploiesti, Prahova
Autorizatie ANCPI clasa I seria RO-B-J nr.1995
Reg. Com.: J40/25093/1992
Cod unic de inreg.: RO3823176


Beneficiar:	CONSILIUL JUDETEAN CLUJ
Sediu:	Cal.Dorobantilor nr.106,Cluj-Napoca,jud. Cluj
Obiect:	MODERNIZARE SI REABILITARE DJ103K-CULOAR DE EXPROPRIERE

PLAN TOPOGRAFIC CU AMPLASAMENTUL LUCRARII NECESAR LA EXPROPRIERE PENTRU CAUZA DE UTILITATE PUBLICA SI INTERES JUDETEAN

Sistem de proiectie : Stereografic 1970
Sistem de altitudini : Stereo Marea Neagra 1975

PL. 76/134

EXECUTANT	TOPO H.A.N.S. IMPEX S.R.L. RO-B-J NR. 1995 ing. Adrian HRUZA RO-B-F NR. 0739
SCARA	1:500
DATA	04.11.2025

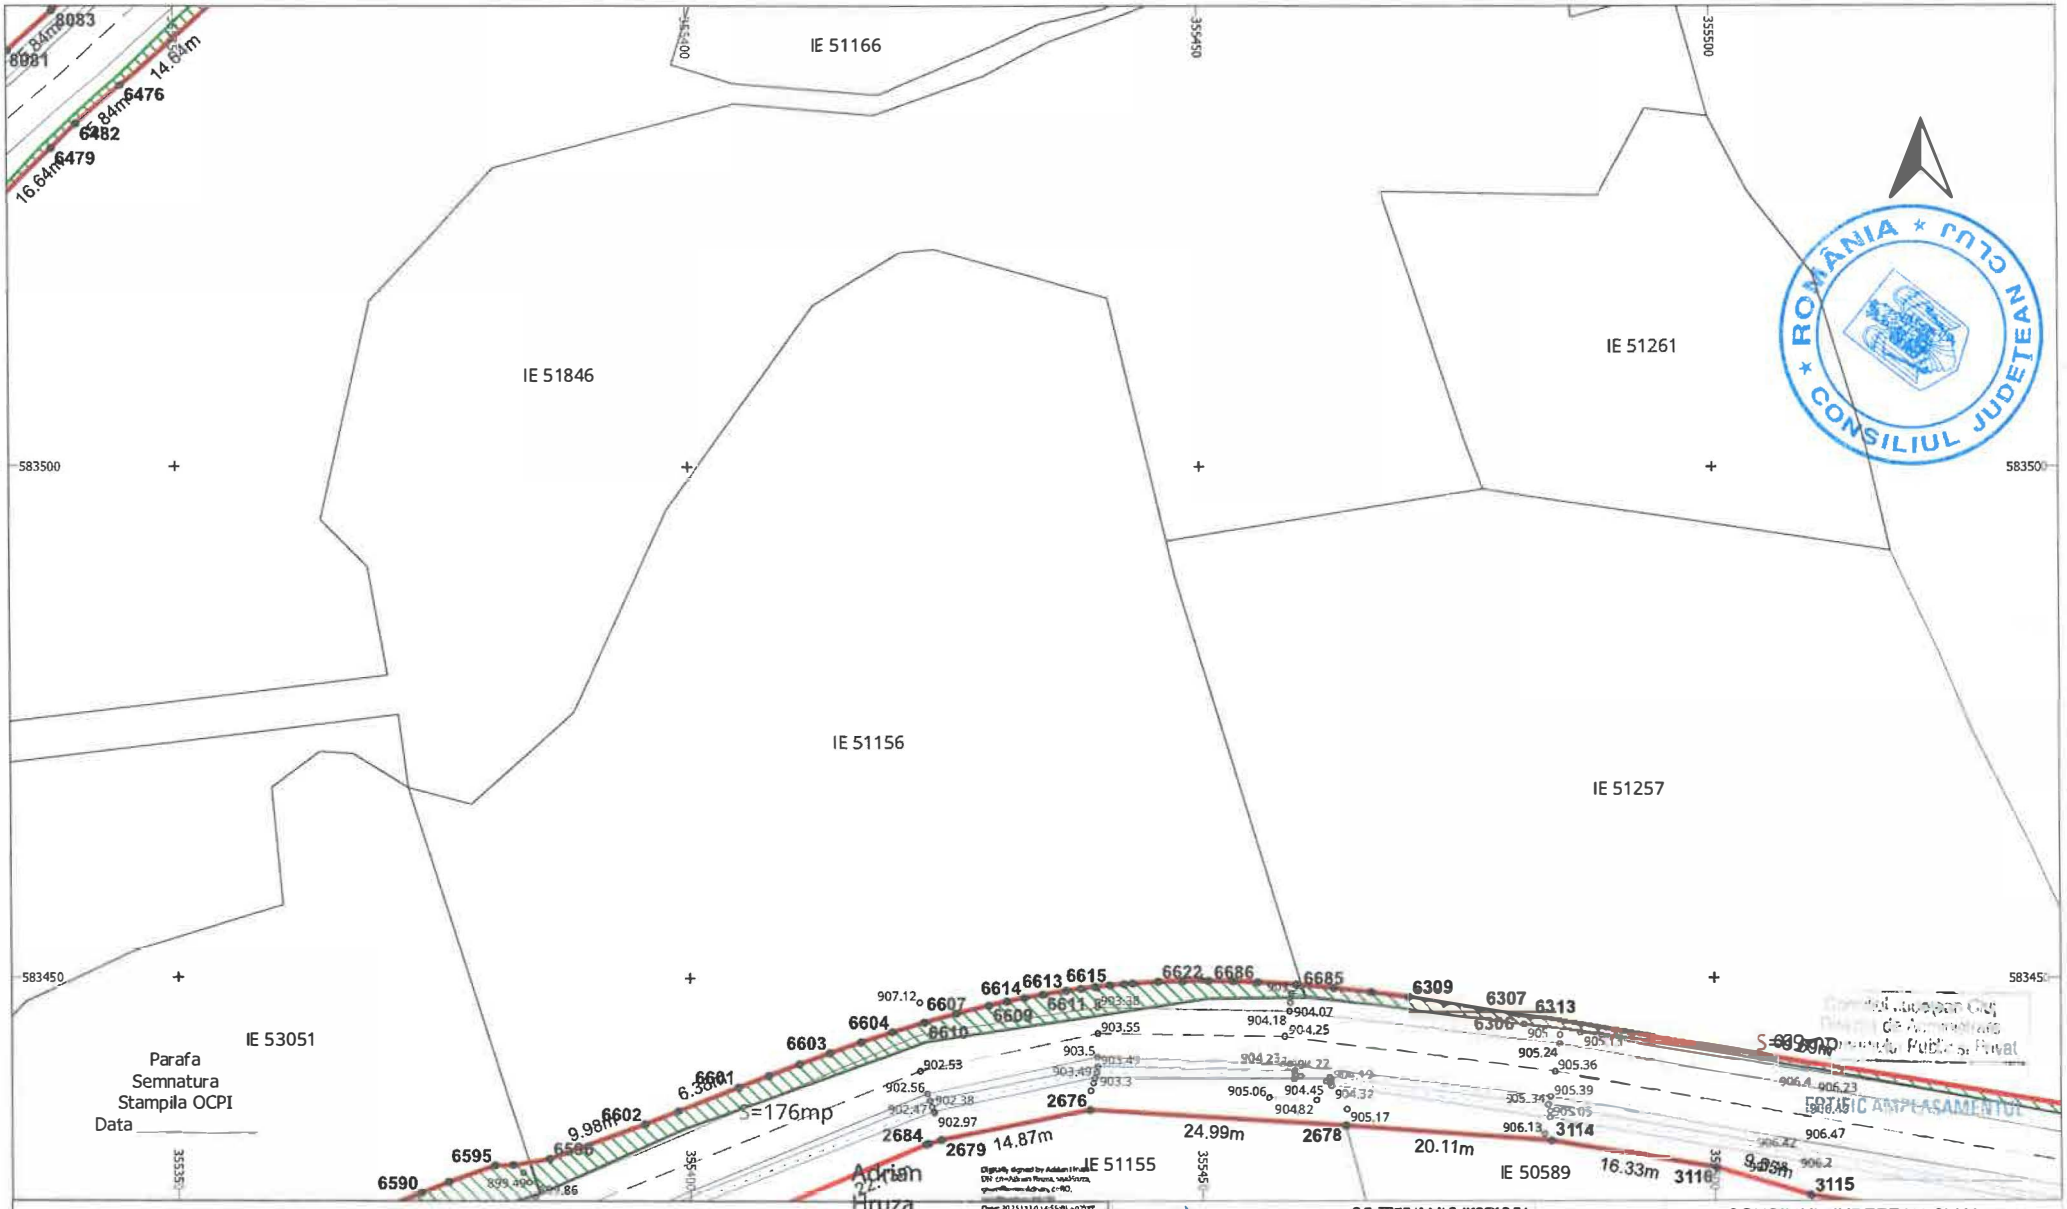

LEGENDĂ

LIMITĂ UAT	∘	PUNCT MĂSURAT	LUNGIME LATURA
UAT Râșca DENUMIRE UAT	Aa	COTA	Aa LUNGIME LATURĂ
LIMITĂ CULOAR EXPROPRIERE	———	POD	IE 52840 NUMĂR CADASTRAL
SUPRAFAȚA EXPROPRIERE	———	GARD	
— — — AX DRUM	•	PUNCT CONTUR	
——— MARGINE DRUM	3400	DENUMIRE PUNCT CONTUR	

S.C. TOPO H.A.N.S. IMPEX S.R.L.
Sediul: Str. Dr. Tanganului nr.151,sector.bncu,Sl.Bucuresti
Punct de lucru:Str. Povernei nr. 3, Plavisi, Prahova
Autorizație ANCPI clasa I seria RO-B-J nr. 1995
Reg. Com.: J40/2033/1992
Cod unic de înreg.: RO3823176

Beneficiar: CONSILIUL JUDETEAN CLUJ
Sediu: Cal.Dorobantilor nr.106,Cluj-Napoca,jud. Cluj
Obiect: MODERNIZARE SI REABILITARE DJ103K-CULOAR DE EXPROPRIERE

EXECUTANT: TOPO H.A.N.S. IMPEX S.R.L. RO-B-J NR. 1995 ing. Adrian HRUZA RO-B-F NR. 0739


SCARA 1:500

DATA 04.11.2025

PLAN TOPOGRAFIC CU AMPLASAMENTUL LUCRARII NECESAR LA EXPROPRIERE PENTRU CAUZA DE UTILITATE PUBLICA SI INTERES JUDETEAN

Sistem de proiectie : Stereografic 1970
Sistem de altitudini : Stereo Marea Neagra 1975

PL. 77/134

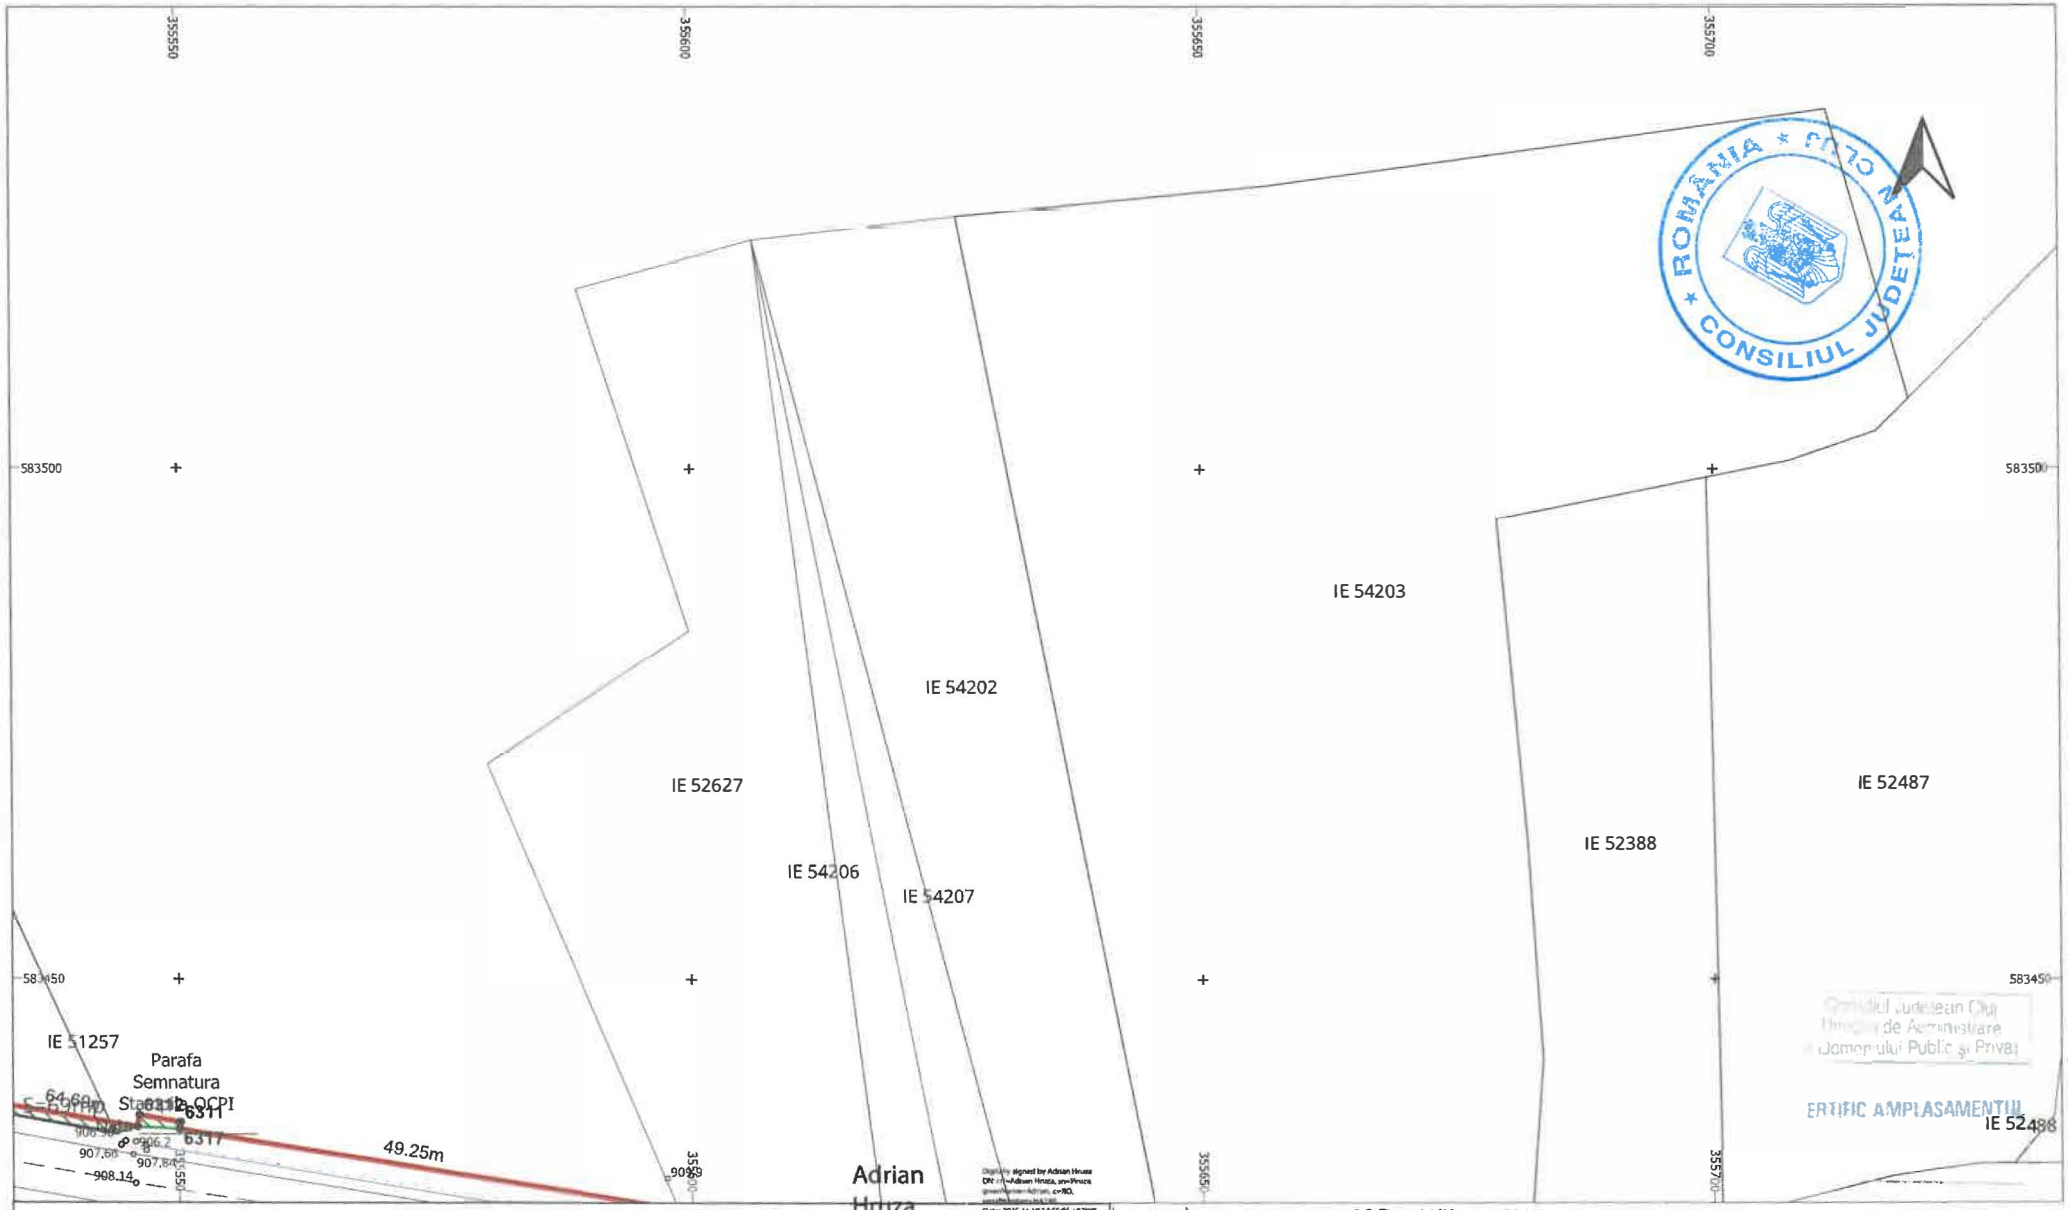

LEGENDĂ


LIMITĂ UAT	°	PUNCT MĂSURAT	LUNGIME LATURA
UAT Râșca DENUMIRE UAT	Aa	COTA	Aa LUNGIME LATURĂ
LIMITĂ CULOAR EXPROPRIERE		POD	IE 52840 NUMĂR CADASTRAL
SUPRAFAȚA EXPROPRIERE		GARD	
AX DRUM	•	PUNCT CONTUR	
MARGINE DRUM	3400	DENUMIRE PUNCT CONTUR	

S.C. TOPO H.A.N.S. IMPEX S.R.L.
Sediul: Str. Drumul Sărmășel nr. 151, Bloc A, Scara A, Et. 1, Ap. 1, București
Punct de lucru: Str. Poienilor nr. 3, Ploiești, Prahova
Autorizație ANCPI clasa I serie RO-B-J nr. 1995
Reg. Com.: J40/2503/1992
Cod unic de înreg.: RO3823176

Beneficiar:	CONSILIUL JUDETEAN CLUJ
Sediu:	Cal.Dorobantilor nr.106,Cluj-Napoca,jud. Cluj
Obiect:	MODERNIZARE SI REABILITARE DJ103K-CULOAR DE EXPROPRIERE

EXECUTANT	TOPO H.A.N.S. IMPEX S.R.L. RO-B-J NR. 1995 ing. Adrian HRUZA RO-B-F NR. 0739	SCARA 1:500 DATA 04.11.2025	PLAN TOPOGRAFIC CU AMPLASAMENTUL LUCRARII NECESAR LA EXPROPRIERE PENTRU CAUZA DE UTILITATE PUBLICA SI INTERES JUDETEAN Sistem de proiectie : Stereografic 1970 Sistem de altitudini : Marea Neagra 1975

PL. 78/134

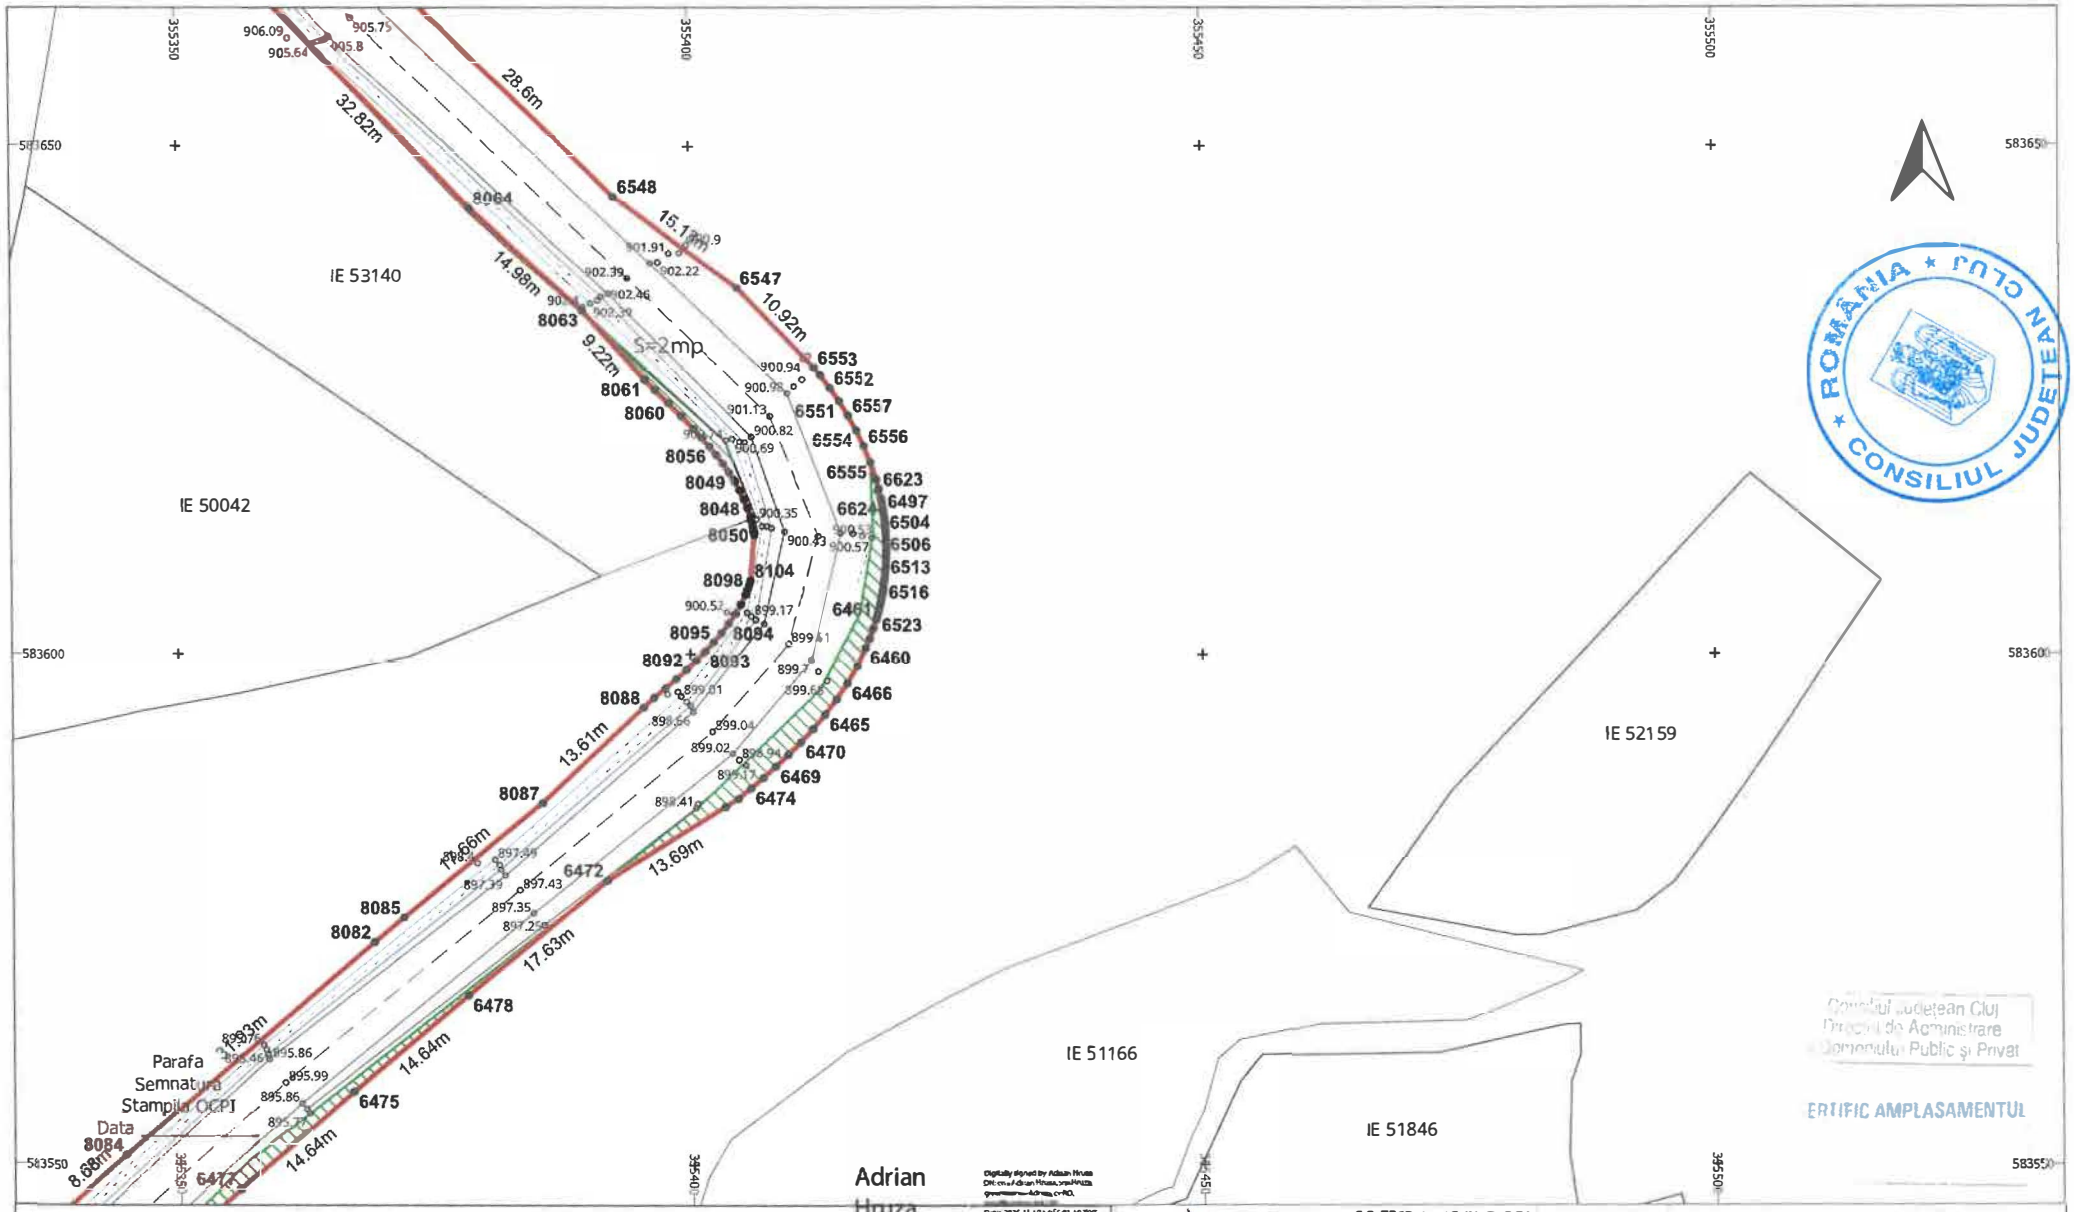

LEGENDĂ

LIMITĂ UAT	∘	PUNCT MĂSURAT	LUNGIME LATURA
UAT Râșca DENUMIRE UAT	Aa	COTA	Aa LUNGIME LATURĂ
LIMITĂ CULOAR EXPROPRIERE		POD	IE 52840 NUMĂR CADASTRAL
SUPRAFAȚA EXPROPRIERE		GARD	
AX DRUM	•	PUNCT CONTUR	
MARGINE DRUM	3400	DENUMIRE PUNCT CONTUR	

S.C. TOPO H.A.N.S. IMPEX S.R.L.
Sediul: Str. Horea nr.183, Cluj-Napoca, Romania
Punct de lucru: Str. Porumbei nr. 3, Florești, Pro Nova
Autorizație ANCPI clasa I seria RO-B-J nr.1995
Reg. Com.: J40/26033/1992
Cod unic de înreg.: RO3823176

Beneficiar:	CONSILIUL JUDETEAN CLUJ
Sediu:	Cal.Dorobantilor nr.106,Cluj-Napoca,jud. Cluj
Obiect:	MODERNIZARE SI REABILITARE DJ103K-CULOAR DE EXPROPRIERE

EXECUTANT	TOPO H.A.N.S. IMPEX S.R.L. RO-B-J NR. 1995 ing. Adrian HRUZA RO-B-F NR. 0739	SCARA 1:500 DATA 04.11.2025	PLAN TOPOGRAFIC CU AMPLASAMENTUL LUCRARII NECESAR LA EXPROPRIERE PENTRU CAUZA DE UTILITATE PUBLICA SI INTERES JUDETEAN Sistem de proiectie : Stereografic 1970 Sistem de altitudini : Stereo Marea Neagra 1975	PL. 79/134



LEGENDĂ

LIMITĂ UAT	∘	PUNCT MĂSURAT	LUNGIME LATURA
UAT Râșca DENUMIRE UAT	Aa	COTA	Aa LUNGIME LATURĂ
LIMITĂ CULOAR EXPROPRIERE		POD	IE 52840 NUMĂR CADASTRAL
SUPRAFAȚA EXPROPRIERE		GARD	
AX DRUM	•	PUNCT CONTUR	
MARGINE DRUM	3400	DENUMIRE PUNCT CONTUR	

S.C. TOPO H.A.N.S. IMPEX S.R.L.
Sediul: str. Orez Stargorului nr.191-193,sector 3, Bucuresti
Punct de lucru: Str. Poienitei nr. 3, Pitesti, Prahova
Autorizatie ANCPI clasa I serie RO-B-J nr.1995
Reg. Com.: J40/2503/1992
Codunic de inreg.: RO3823176

Beneficiar:	CONSILIUL JUDETEAN CLUJ
Sediu:	Cal.Dorobantilor nr.106,Cluj-Napoca,jud. Cluj
Obiect:	MODERNIZARE SI REABILITARE DJ103K-CULOAR DE EXPROPRIERE

EXECUTANT	TOPO H.A.N.S. IMPEX S.R.L. RO-B-J NR. 1995 ing. Adrian HRUZA RO-B-F NR. 0739	SCARA 1:500 DATA 04.11.2025	PLAN TOPOGRAFIC CU AMPLASAMENTUL LUCRARII NECESAR LA EXPROPRIERE PENTRU CAUZA DE UTILITATE PUBLICA SI INTERES JUDETEAN Sistem de proiectie : Stereografic 1970 Sistem de altitudini : Stereo Marea Neagra 1975	PL. 80/134



LEGENDĂ


LIMITĂ UAT	°	PUNCT MĂSURAT	LUNGIME LATURA
UAT Râșca DENUMIRE UAT	Aa	COTA	Aa LUNGIME LATURĂ
LIMITĂ CULOAR EXPROPRIERE		POD	IE 52840 NUMĂR CADASTRAL
SUPRAFAȚA EXPROPRIERE		GARD	
AX DRUM	•	PUNCT CONTUR	
MARGINE DRUM	3400	DENUMIRE PUNCT CONTUR	

S.C. TOPO H.A.N.S. IMPEX S.R.L.
Sediul: Str. Dimitrie Cantemir nr.131-135,Sector 3, Bucuresti
Punct de lucru: Str. Posestri nr. 3, Ploiesti, Prahova
Autorizatie ANCPI clasa I seria RO-B-J nr.1995
Reg. Com.: J40/2533/1992
Cod unic de înreg.: RO3823176

Beneficiar:	CONSILIUL JUDETEAN CLUJ
Sediu:	Cal.Dorobantilor nr.106,Cluj-Napoca,jud. Cluj
Obiect:	MODERNIZARE SI REABILITARE DJ103K- CULOAR DE EXPROPRIERE

EXECUTANT	TOPO H.A.N.S. IMPEX S.R.L. RO-B-J NR. 1995 Ing. Adrian HRUZA RO-B-F NR. 0739	SCARA 1:500 DATA 04.11.2025	PLAN TOPOGRAFIC CU AMPLASAMENTUL LUCRARII NECESAR LA EXPROPRIERE PENTRU CAUZA DE UTILITATE PUBLICA SI INTERES JUDETEAN Sistem de proiectie : Stereografic 1970 Sistem de altitudini : Stereo Marea Neagra 1975

PL. 81/134

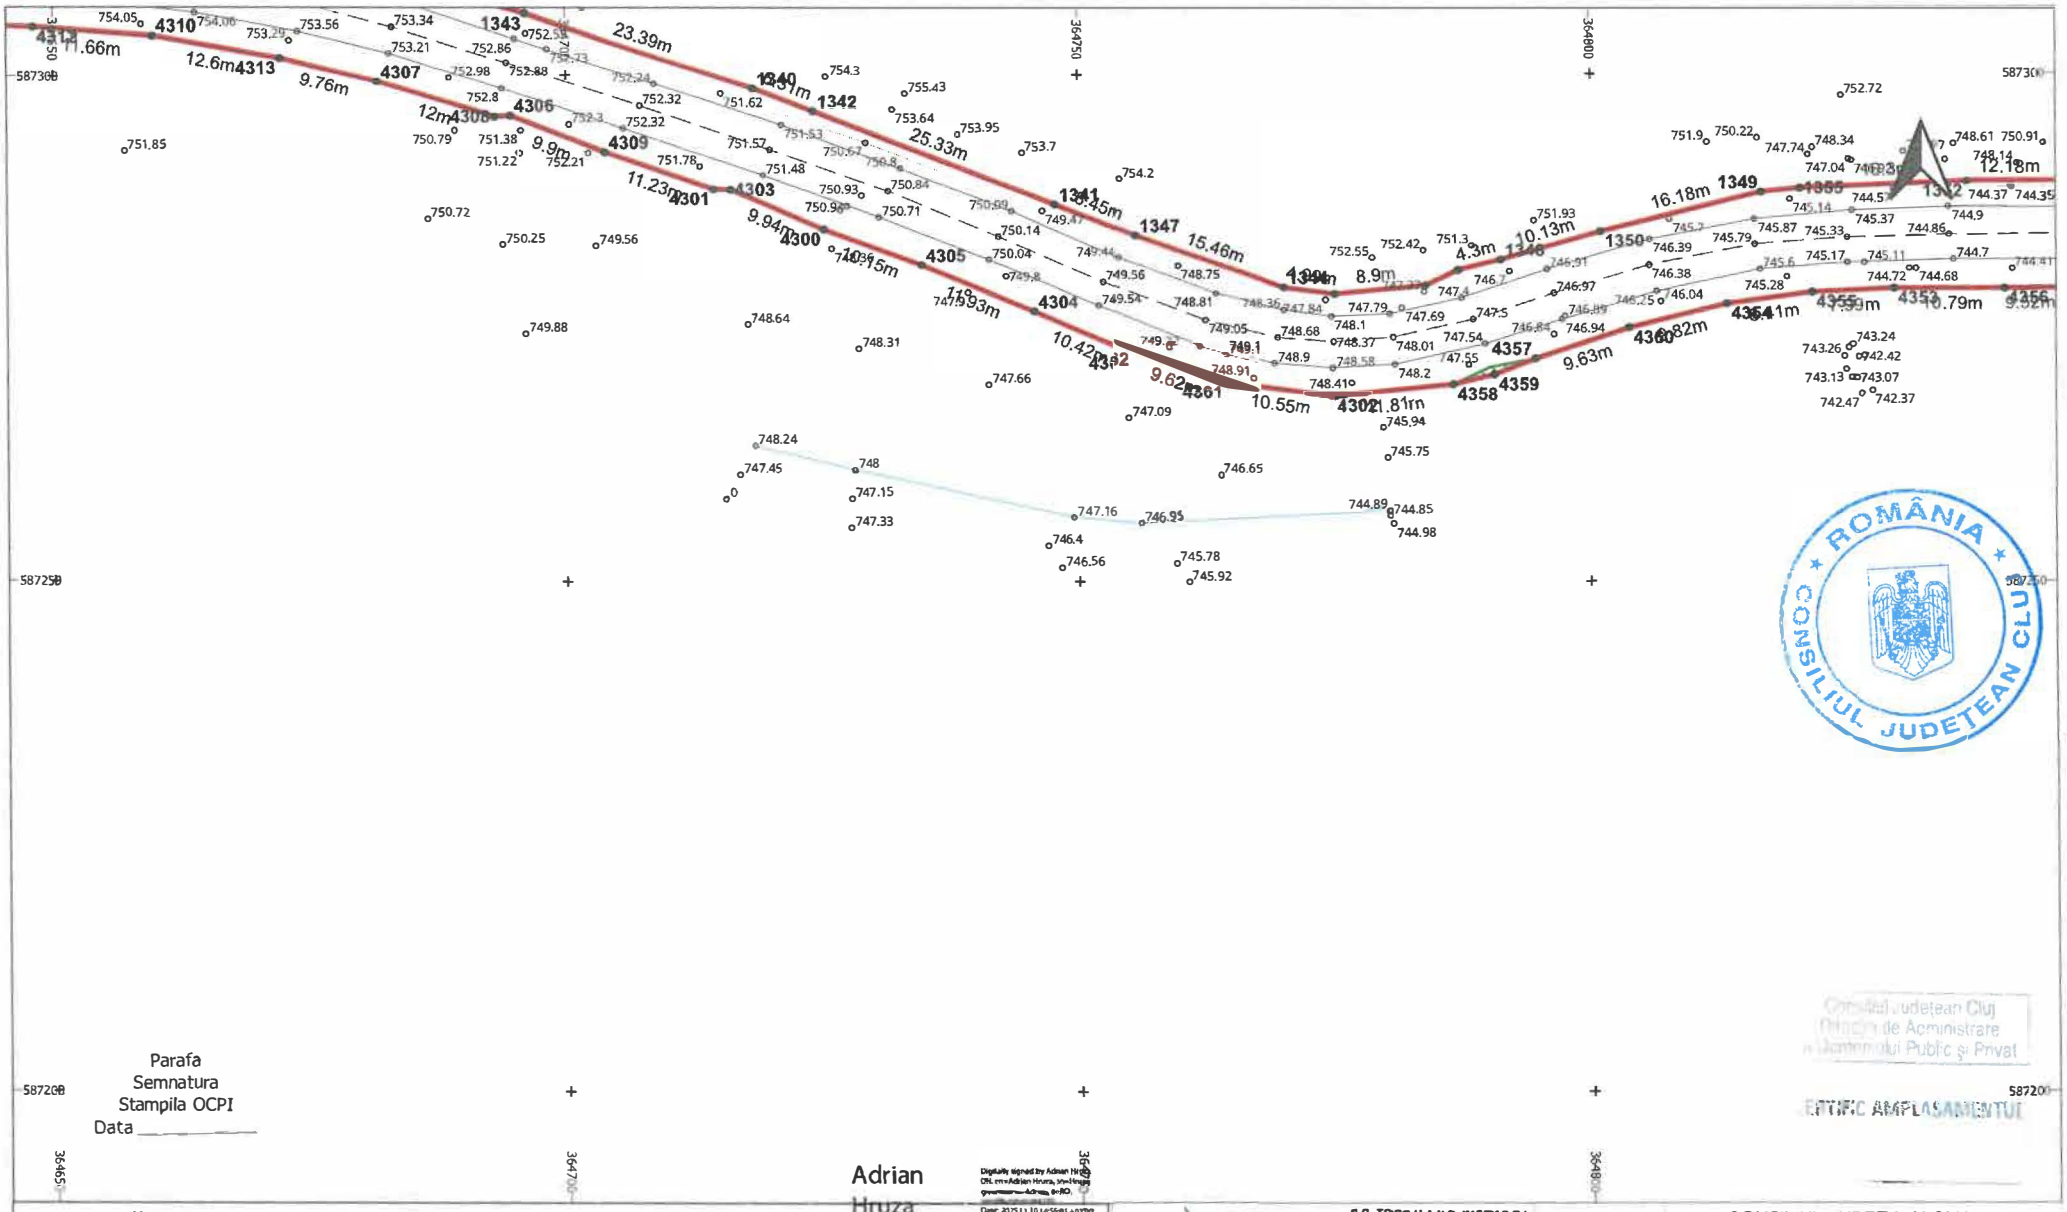

LEGENDĂ


	LIMITĂ UAT	∘	PUNCT MĂSURAT	———	LUNGIME LATURA
UAT Râșca	DENUMIRE UAT	Aa	COTA	Aa	LUNGIME LATURĂ
	LIMITĂ CULOAR EXPROPRIERE	———	POD	IE 52840	NUMĂR CADASTRAL
	SUPRAFAȚA EXPROPRIERE	———	GARD		
— — —	AX DRUM	•	PUNCT CONTUR		
———	MARGINE DRUM	3400	DENUMIRE PUNCT CONTUR		

S.C. TOPO H.A.N.S. IMPEX S.R.L.
Sediul: Str. Bmc.Împăratul nr.151-153,sector.bmbia 31,Bucureșt
Punct de lucru: Str.r.Poienilor nr. 3, Ploiești, Prahova
Autorizație ANCPI clasa I seria RO-B-J nr.1995
Reg. Com.: J40/25033/1992
Cod unic de înreg.: RO3823176

Beneficiar:	CONSILIUL JUDETEAN CLUJ
Sediu:	Cal.Dorobantilor nr.106,Cluj-Napoca,jud. Cluj
Obiect:	MODERNIZARE SI REABILITARE DJ103K-CULOAR DE EXPROPRIERE

EXECUTANT	TOPO H.A.N.S. IMPEX S.R.L. RO-B-J NR. 1995 ing. Adrian HRUZA RO-B-F NR. 0739	SCARA 1:500 DATA 04.11.2025	PLAN TOPOGRAFIC CU AMPLASAMENTUL LUCRARII NECESAR LA EXPROPRIERE PENTRU CAUZA DE UTILITATE PUBLICA SI INTERES JUDETEAN Sistem de proiectie : Stereografic 1970 Sistem de altitudini : Stereo Marea Neagra 1975

PL. 47/97

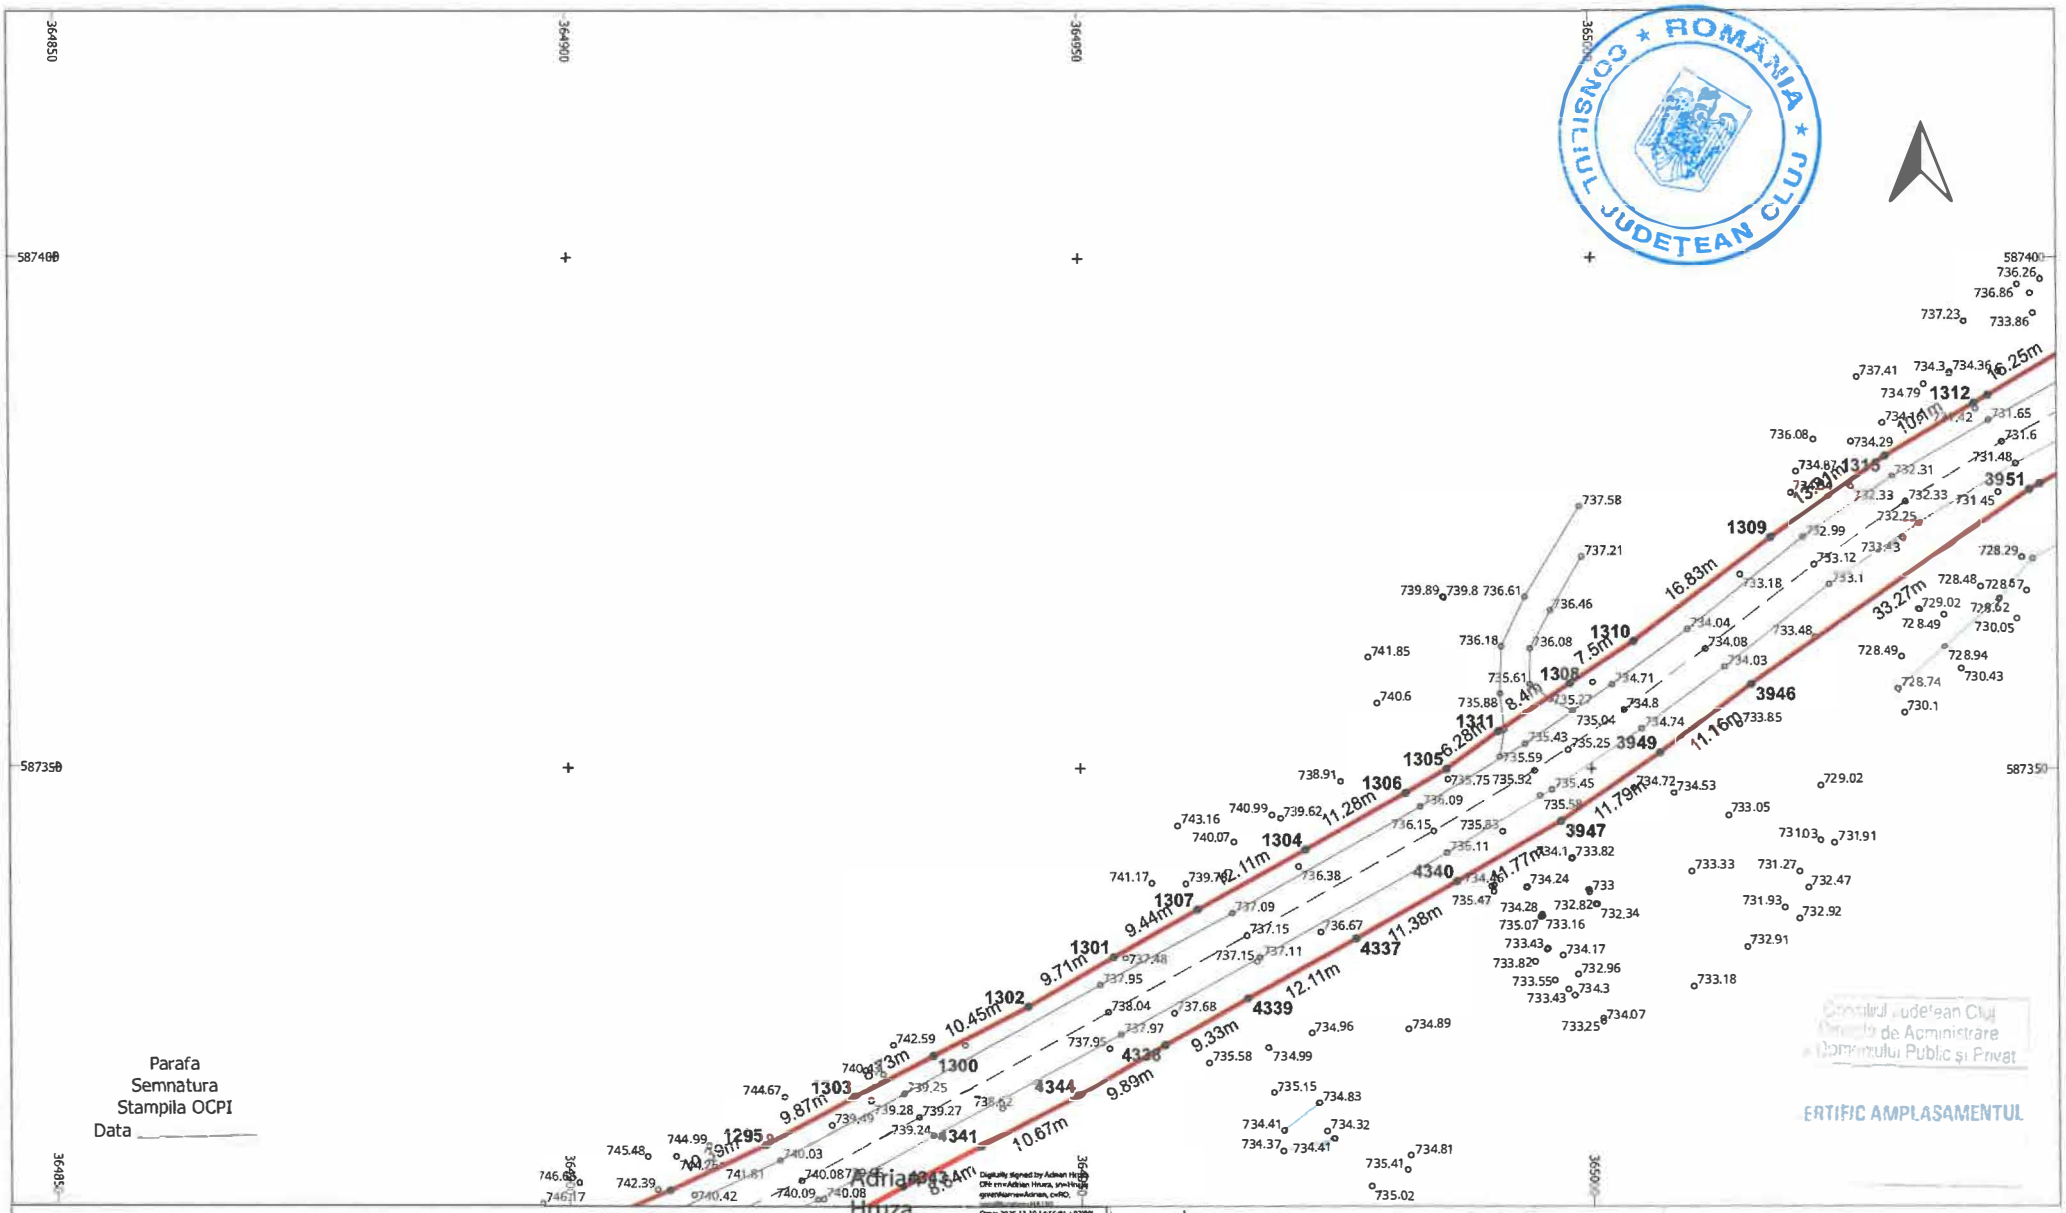


LEGENDĂ

	LIMITĂ UAT	°	PUNCT MĂSURAT	———	LUNGIME LATURA
UAT Râșca	DENUMIRE UAT	Aa	COTA	Aa	LUNGIME LATURĂ
	LIMITĂ CULOAR EXPROPRIERE	———	POD	IE 52840	NUMĂR CADASTRAL
	SUPRAFAȚA EXPROPRIERE	———	GARD		
— — —	AX DRUM	•	PUNCT CONTUR		
———	MARGINE DRUM	3400	DENUMIRE PUNCT CONTUR		

S.C. TOPO H.A.N.S. IMPEX S.R.L.
Sediul: Str. Dmt.Stegarului nr.151-153,parter,Sibiu,Jud.Sibiu,Romania
Punct de lucru: Str. Poienitei nr. 3, Ploiesti, Prahova
Autorizare ANCPI clasa I seria RO-B-J nr.1995
Reg. Com : J40/2503/1992
Cod unic de înreg.: RO3823176

Beneficiar:	CONSILIUL JUDETEAN CLUJ		
Sediu:	Cal.Dorobantilor nr.106,Cluj-Napoca,jud. Cluj		
Obiect:	MODERNIZARE SI REABILITARE DJ103K-CULOAR DE EXPROPRIERE		
EXECUTANT	TOPO H.A.N.S. IMPEX S.R.L. RO-B-J NR. 1995 ing. Adrian HRUZA RO-B-F NR. 0739	SCARA 1:500 DATA 04.11.2025	PLAN TOPOGRAFIC CU AMPLASAMENTUL LUCRARII NECESAR LA EXPROPRIERE PENTRU CAUZA DE UTILITATE PUBLICA SI INTERES JUDETEAN Sistem de proiectie : Stereografic 1970 Sistem de altitudini : Stereo Marea Neagra 1975	PL. 48/97

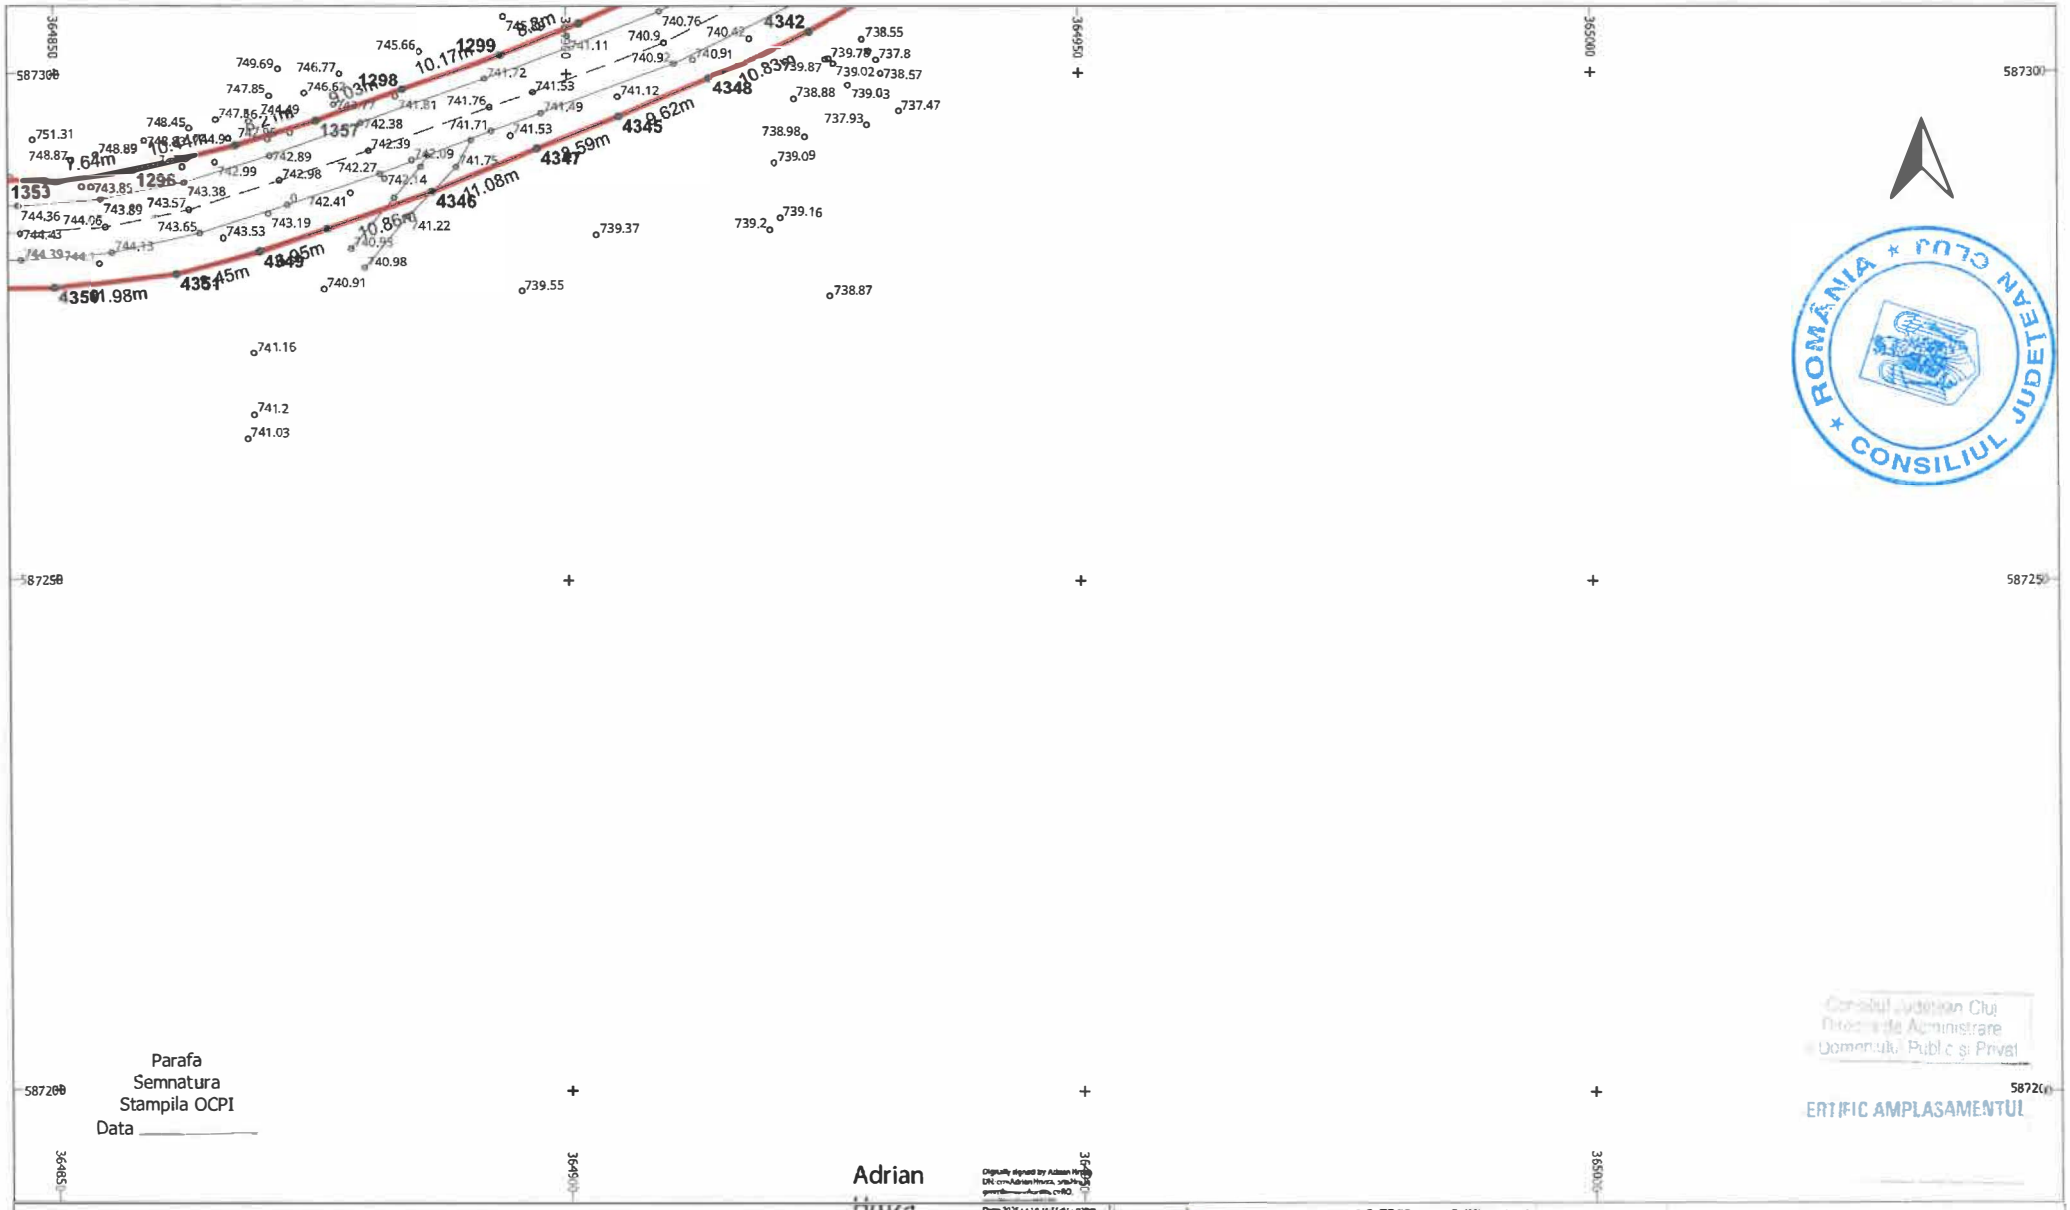

Parafa
Semnatura
Stampila OCPI
Data _____

Adrian Hruza

Digitally signed by Adrian Hruza
DN: cn=Adrian Hruza, o=TOPO H.A.N.S. IMPEX S.R.L., ou=TOPO, email=adrian.hruza@gmail.com, c=RO
Date: 2025.11.10 14:55:01 +02'00'

ROMÂNIA * CONSILIUL JUDETEAN CLUJ *

Consiliul Judetean Cluj
Direcția de Administrare
a Domeniului Public și Privat

ERTIFIC AMPLASAMENTUL


LEGENDĂ

LIMITĂ UAT	∘	PUNCT MĂSURAT	LUNGIME LATURA
UAT Râșca DENUMIRE UAT	Aa	COTA	Aa LUNGIME LATURĂ
LIMITĂ CULOAR EXPROPRIERE	———	POD	IE 52840 NUMĂR CADASTRAL
SUPRAFAȚA EXPROPRIERE	———	GARD	
AX DRUM	•	PUNCT CONTUR	
MARGINE DRUM	3400	DENUMIRE PUNCT CONTUR	

TOPO H.A.N.S.

S.C. TOPO H.A.N.S. IMPEX S.R.L.
Sediul: Str. Dna. Stanca nr.151-153, parter, Sect.3, Bucuresti
Punct de lucru: Str. Poienii de sus nr. 3, Ploiesti, Prahova
Autorizatie ANCPI clasa I seria RO-B-J nr.1995
Reg. Com.: J40/2503/1992
Cod unic de inreg.: RO3823176

Beneficiar:	CONSILIUL JUDETEAN CLUJ
Sediu:	Cal.Dorobantilor nr.106,Cluj-Napoca,jud. Cluj
Obiect:	MODERNIZARE SI REABILITARE DJ103K-CULOAR DE EXPROPRIERE
EXECUTANT	TOPO H.A.N.S. IMPEX S.R.L. RO-B-J NR. 1995 ing. Adrian HRUZA RO-B-F NR. 0739
SCARA 1:500	PLAN TOPOGRAFIC CU AMPLASAMENTUL LUCRARII NECESAR LA EXPROPRIERE PENTRU CAUZA DE UTILITATE PUBLICA SI INTERES JUDETEAN
DATA 04.11.2025	Sistem de proiectie : Stereografic 1970 Sistem de altitudini : Stereo M Neagra 1975 area
PL. 49/97	

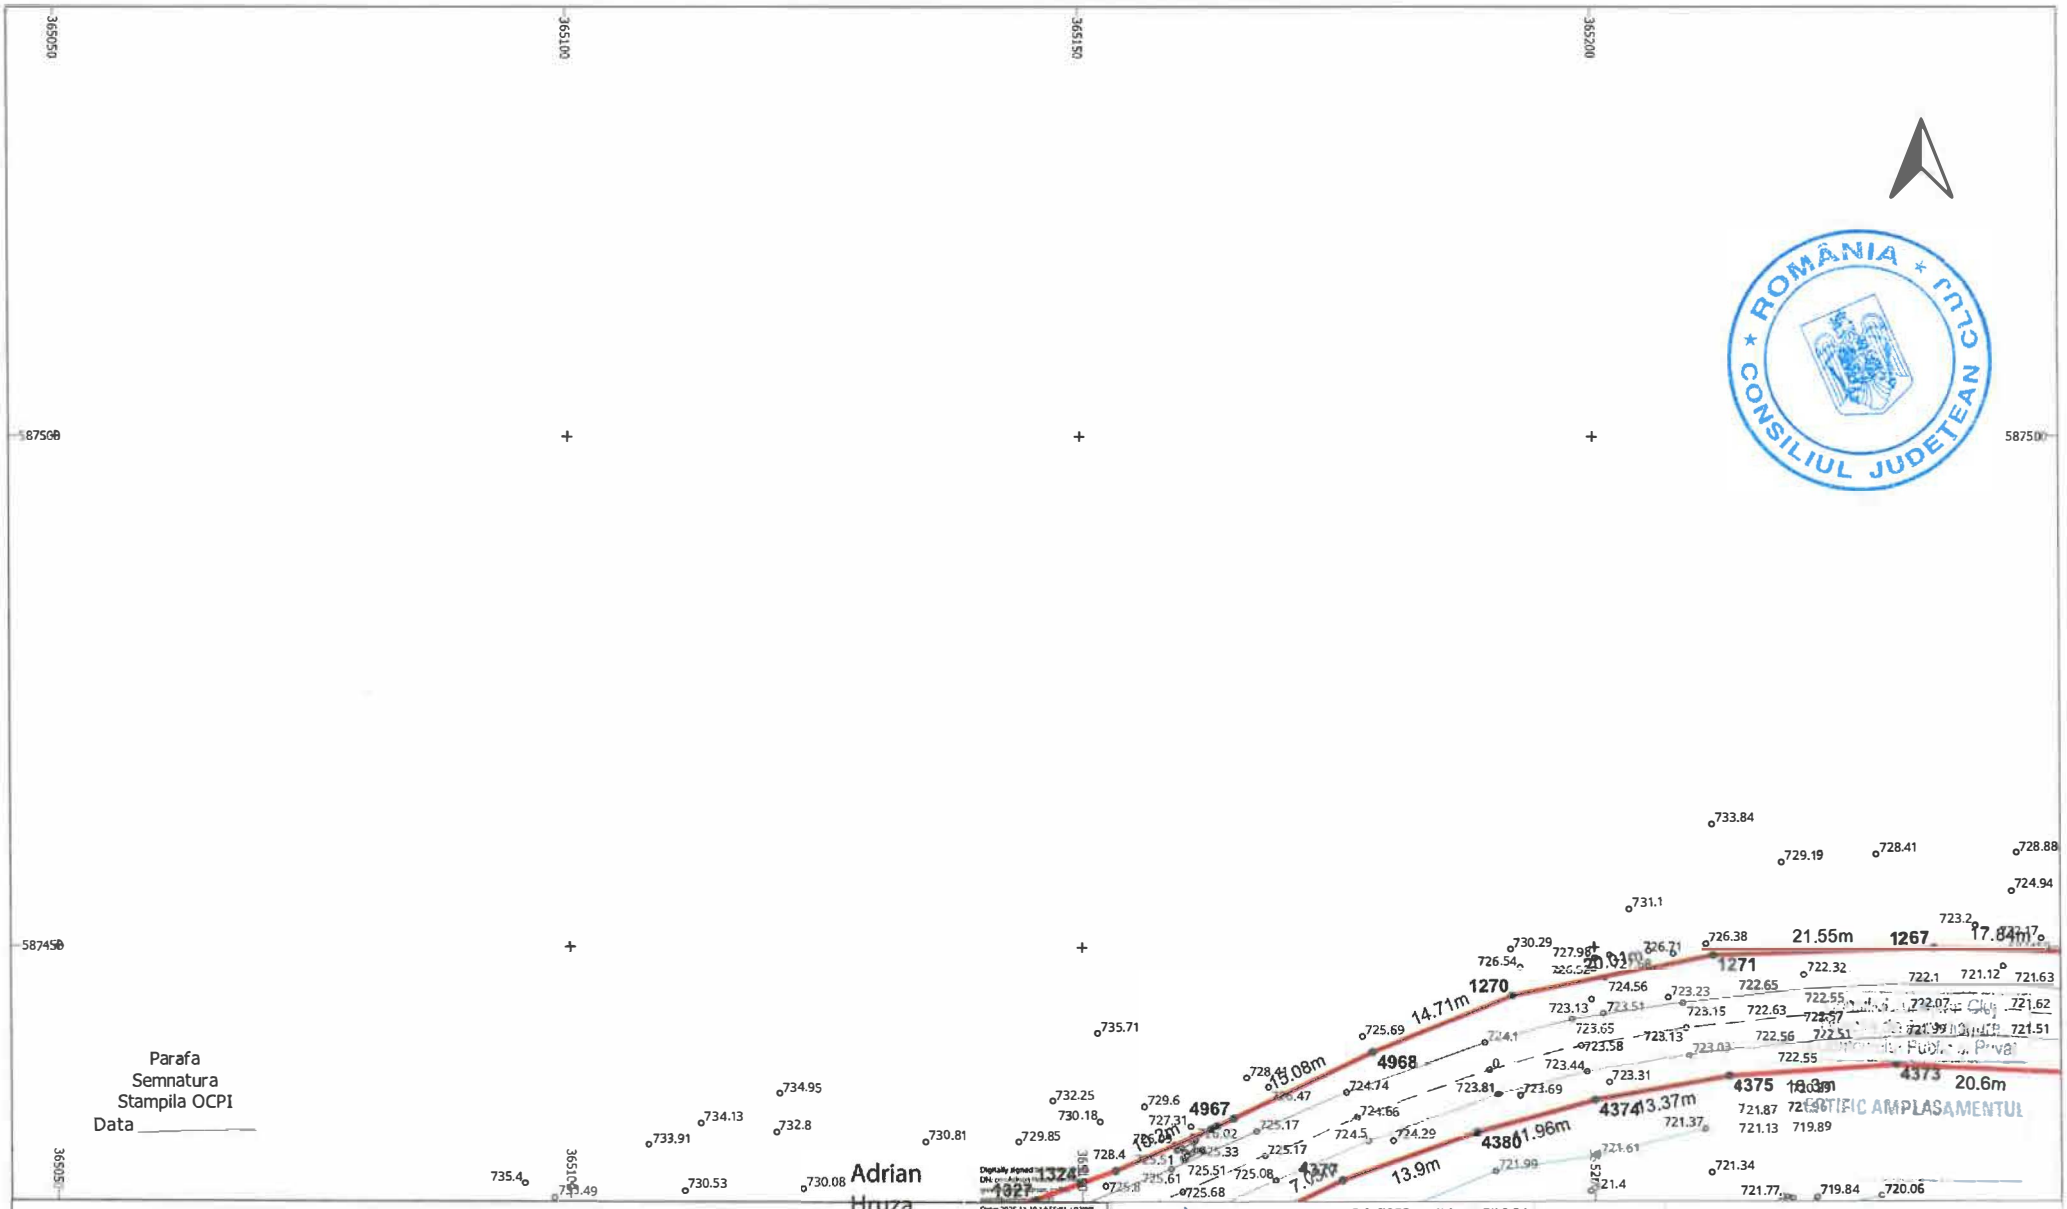

S.C. TOPO H.A.N.S. IMPEX S.R.L.
Sediul: Str. Dmc. Gorgan, Nr. 151, Bl. 153, Sc. A, Ap. 11, Sector 3, Bucuresti
Punct de lucru: Str. Poienilor nr. 3, Ploiesti, Prahova
Autorizatie ANCPI clasa I seria RO-B-J nr. 1995
Reg. Com.: J40/26033/1992
Cod unic de inreg.: RO 3823176


Beneficiar: CONSILIUL JUDETEAN CLUJ
Sediu: Cal. Dorobantilor nr. 106, Cluj-Napoca, jud. Cluj
Obiect: MODERNIZARE SI REABILITARE DJ103K-CULOAR DE EXPROPRIERE

EXECUTANT: TOPO H.A.N.S. IMPEX S.R.L.
RO-B-J NR. 1995
Ing. Adrian HRUZA
RO-B-F NR. 0739

SCARA 1:500
DATA 04.11.2025

PLAN TOPOGRAFIC CU AMPLASAMENTUL LUCRARII NECESAR LA EXPROPRIERE PENTRU CAUZA DE UTILITATE PUBLICA SI INTERES JUDETEAN
Sistem de proiectie : Stereografic 1970
Sistem de altitudini : Stereo Marea Neagra 1975

PL. 50/97

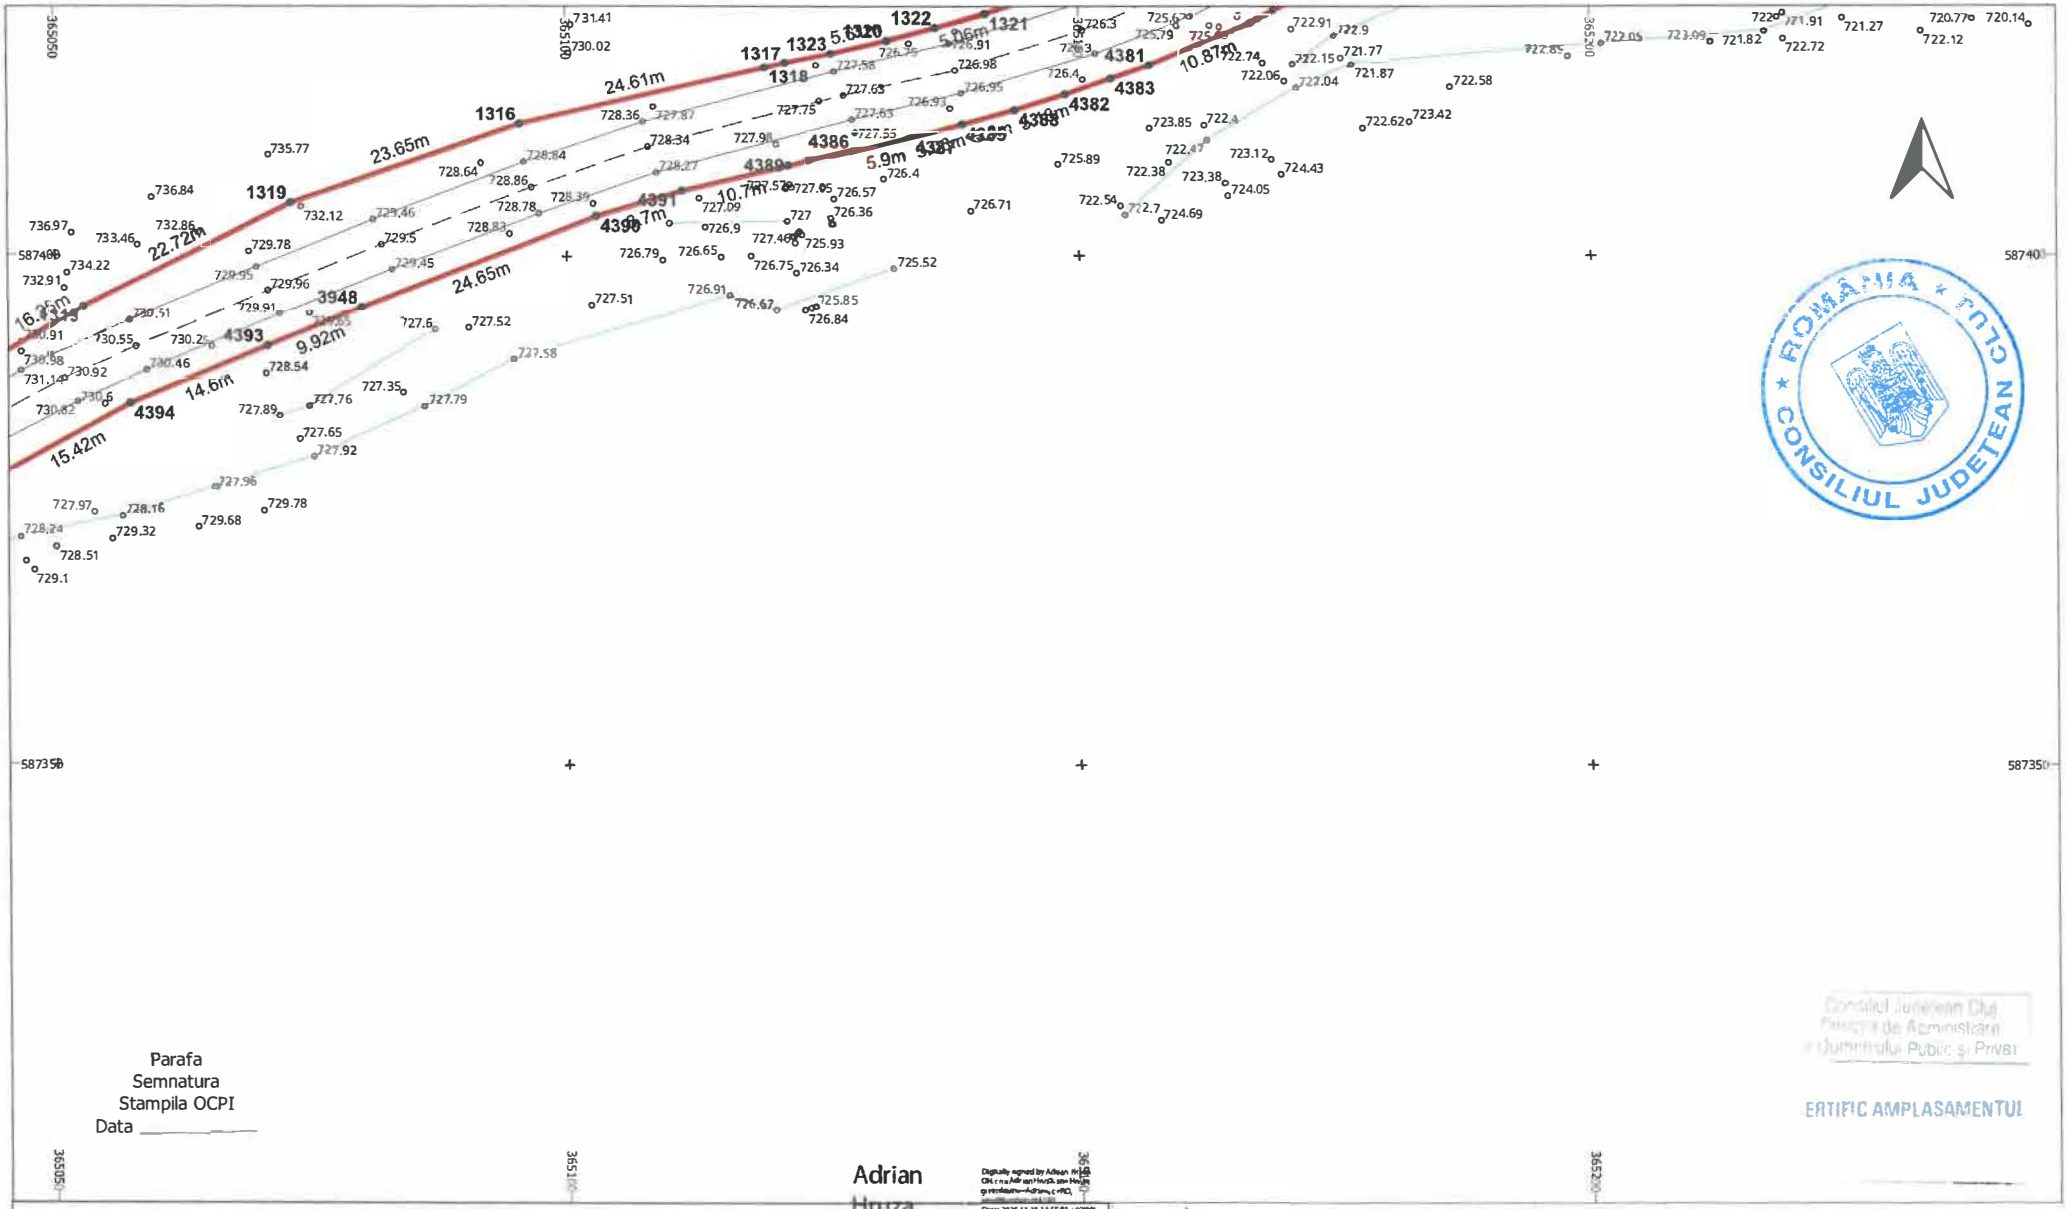

Parafa
Semnatura
Stampila OCPI
Data _____

Adrian Hruza

Digitally signed by Adrian Hruza
Date: 2025.11.10 14:56:01 +02'00'

Consiliul Județean Cluj
Direcția de Administrare a Domeniului Public și Privat

ERTIFIC AMPLASAMENTUL

LEGENDĂ


LIMITĂ UAT	°	PUNCT MĂSURAT	LUNGIME LATURA
UAT Rășca DENUMIRE UAT	Aa	COTA	Aa LUNGIME LATURĂ
LIMITĂ CULOAR EXPROPRIERE	———	POD	IE 52840 NUMĂR CADASTRAL
SUPRAFAȚA EXPROPRIERE	———	GARD	
AX DRUM	•	PUNCT CONTUR	
MARGINE DRUM	3400	DENUMIRE PUNCT CONTUR	

S.C. TOPO H.A.N.S. IMPEX S.R.L.
Sediul: Str. Dem. Stoica nr. 15 / 13 Lemnea bau, Sl. Bucuresti
Punct de lucru: Str. Poienitei nr. 1, Pipera, Bucuresti
Autorizatie ANCPI clasa I serie RO-B-J nr.1995
Reg. Com.: J40/28033/1992
Cod unic de inreg.: RO3823176

Beneficiar:	CONSILIUL JUDETEAN CLUJ
Sediu:	Cal.Dorobantilor nr.106,Cluj-Napoca,jud. Cluj
Obiect:	MODERNIZARE SI REABILITARE DJ103K-CULOAR DE EXPROPRIERE

EXECUTANT	TOPO H.A.N.S. IMPEX S.R.L. RO-B-J NR. 1995 Ing. Adrian HRUZA RO-B-F NR. 0739	SCARA 1:500 DATA 04.11.2025	PLAN TOPOGRAFIC CU AMPLASAMENTUL LUCRARII NECESAR LA EXPROPRIERE PENTRU CAUZA DE UTILITATE PUBLICA SI INTERES JUDETEAN Sistem de proiectie : Stereografic 1970 Sistem de altitudini : Sfereo Marea Neagra 1975

PL. 51/97

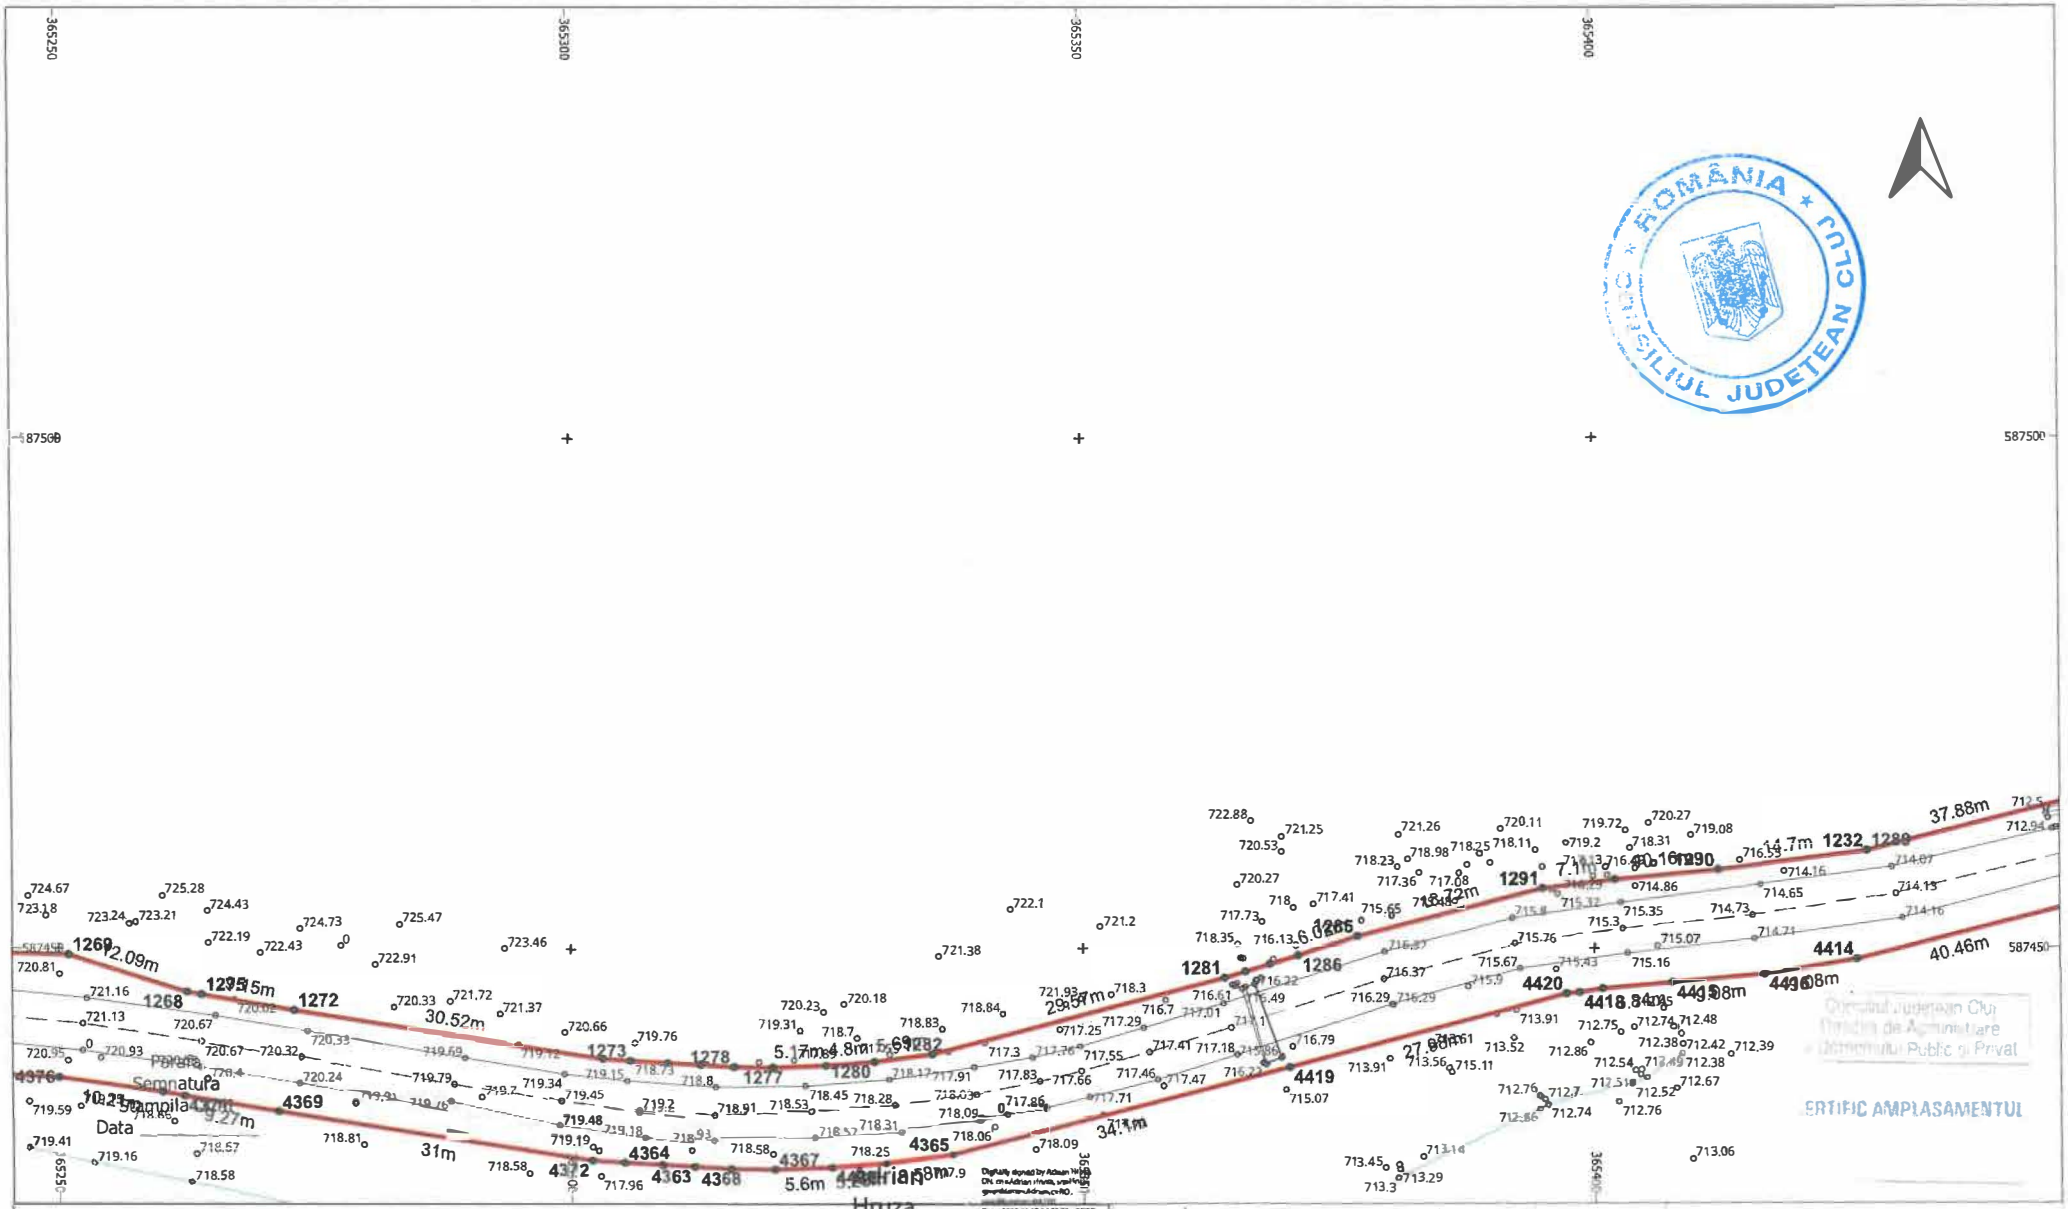


LEGENDĂ

LIMITĂ UAT	° PUNCT MĂSURAT	LUNGIME LATURA
UAT Râșca DENUMIRE UAT	Aa COTA	Aa LUNGIME LATURĂ
LIMITĂ CULOAR EXPROPRIERE	POD	IE 52840 NUMĂR CADASTRAL
SUPRAFAȚA EXPROPRIERE	GARD	
AX DRUM	• PUNCT CONTUR	
MARGINE DRUM	3400 DENUMIRE PUNCT CONTUR	

S.C. TOPO H.A.N.S. IMPEX S.R.L.
Sediul: Str. Dr. Staicovici nr. 15 1-19 Loc Iancu Bloc 3, Bucuresti
Punct de lucru: Str. Poienilor nr. 3, Ploiesti, Prahova
Autorizatie ANCPI clasa I seria RO-B-J nr.1995
Reg. Com.: J40/2033/1992
Cod unic de inreg.: RO3823176

Beneficiar:	CONSILIUL JUDETEAN CLUJ		
Sediu:	Cal.Dorobantilor nr.106,Cluj-Napoca,jud. Cluj		
Obiect:	MODERNIZARE SI REABILITARE DJ103K-CULOAR DE EXPROPRIERE		
EXECUTANT	TOPO H.A.N.S. IMPEX S.R.L. RO-B-J NR. 1995 ing. Adrian HRUZA RO-B-F NR. 0739	SCARA 1:500 DATA 04.11.2025	PLAN TOPOGRAFIC CU AMPLASAMENTUL LUCRARII NECESAR LA EXPROPRIERE PENTRU CAUZA DE UTILITATE PUBLICA SI INTERES JUDETEAN Sistem de proiectie : Stereografic 1970 Sistem de altitudini : Stereo Marea Neagra 1975
			PL. 52/97

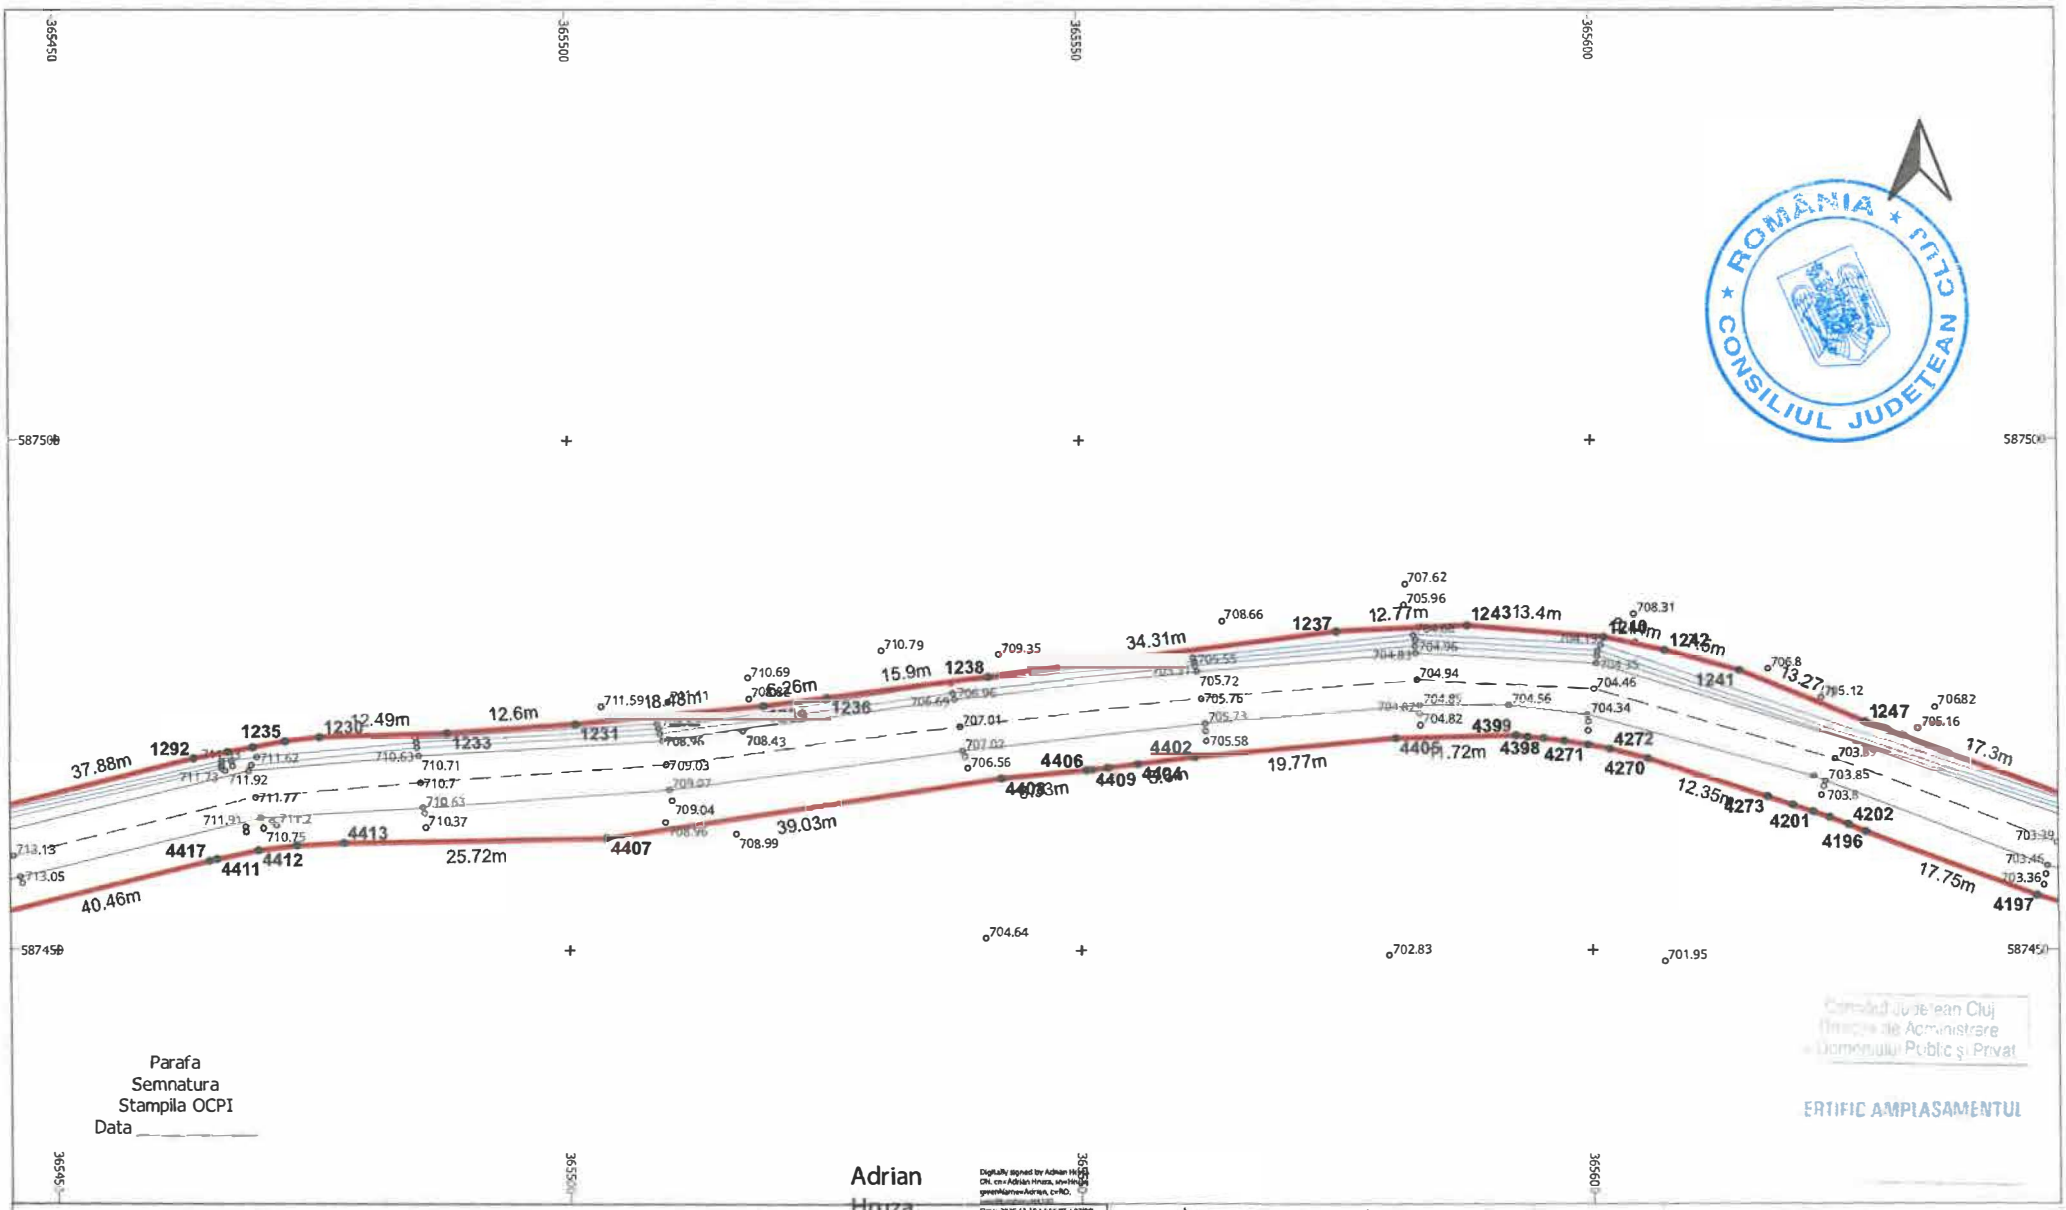


LEGENDĂ

LIMITĂ UAT	°	PUNCT MĂSURAT	LUNGIME LATURA
UAT Râșca DENUMIRE UAT	Aa	COTA	Aa LUNGIME LATURĂ
LIMITĂ CULOAR EXPROPRIERE		POD	IE 52840 NUMĂR CADASTRAL
SUPRAFAȚA EXPROPRIERE		GARD	
AX DRUM	•	PUNCT CONTUR	
MARGINE DRUM	3400	DENUMIRE PUNCT CONTUR	

S.C. TOPOH.A.N.S.IMPEX S.R.L.
Sediul: Str. Dim. Brașoveanu 15 I.153, sector/Mun. Sl. Bucureșt
Punct de lucru: Str. Potenției nr. 3, Ploiești, Prahova
Autorizație ANCPI clasa I serie RO-B-J nr.1995
Reg. Com.: J40/26033/1992
Cod unic de înreg.: RO3823176

Beneficiar:	CONSILIUL JUDETEAN CLUJ		
Sediu:	Cal.Dorobanților nr.106,Cluj-Napoca,jud. Cluj		
Obiect:	MODERNIZARE SI REABILITARE DJ103K-CULOAR DE EXPROPRIERE		
EXECUTANT	TOPO H.A.N.S. IMPEX S.R.L. RO-B-J NR. 1995 ing. Adrian HRUZA RO-B-F NR. 0739	SCARA 1:500 DATA 04.11.2025	PLAN TOPOGRAFIC CU AMPLASAMENTUL LUCRARII NECESAR LA EXPROPRIERE PENTRU CAUZA DE UTILITATE PUBLICA SI INTERES JUDETEAN Sistem de proiectie : Stereografic 1970 Sistem de altitudini : Stereo Marea Neagra 1975
			PL. 53/97

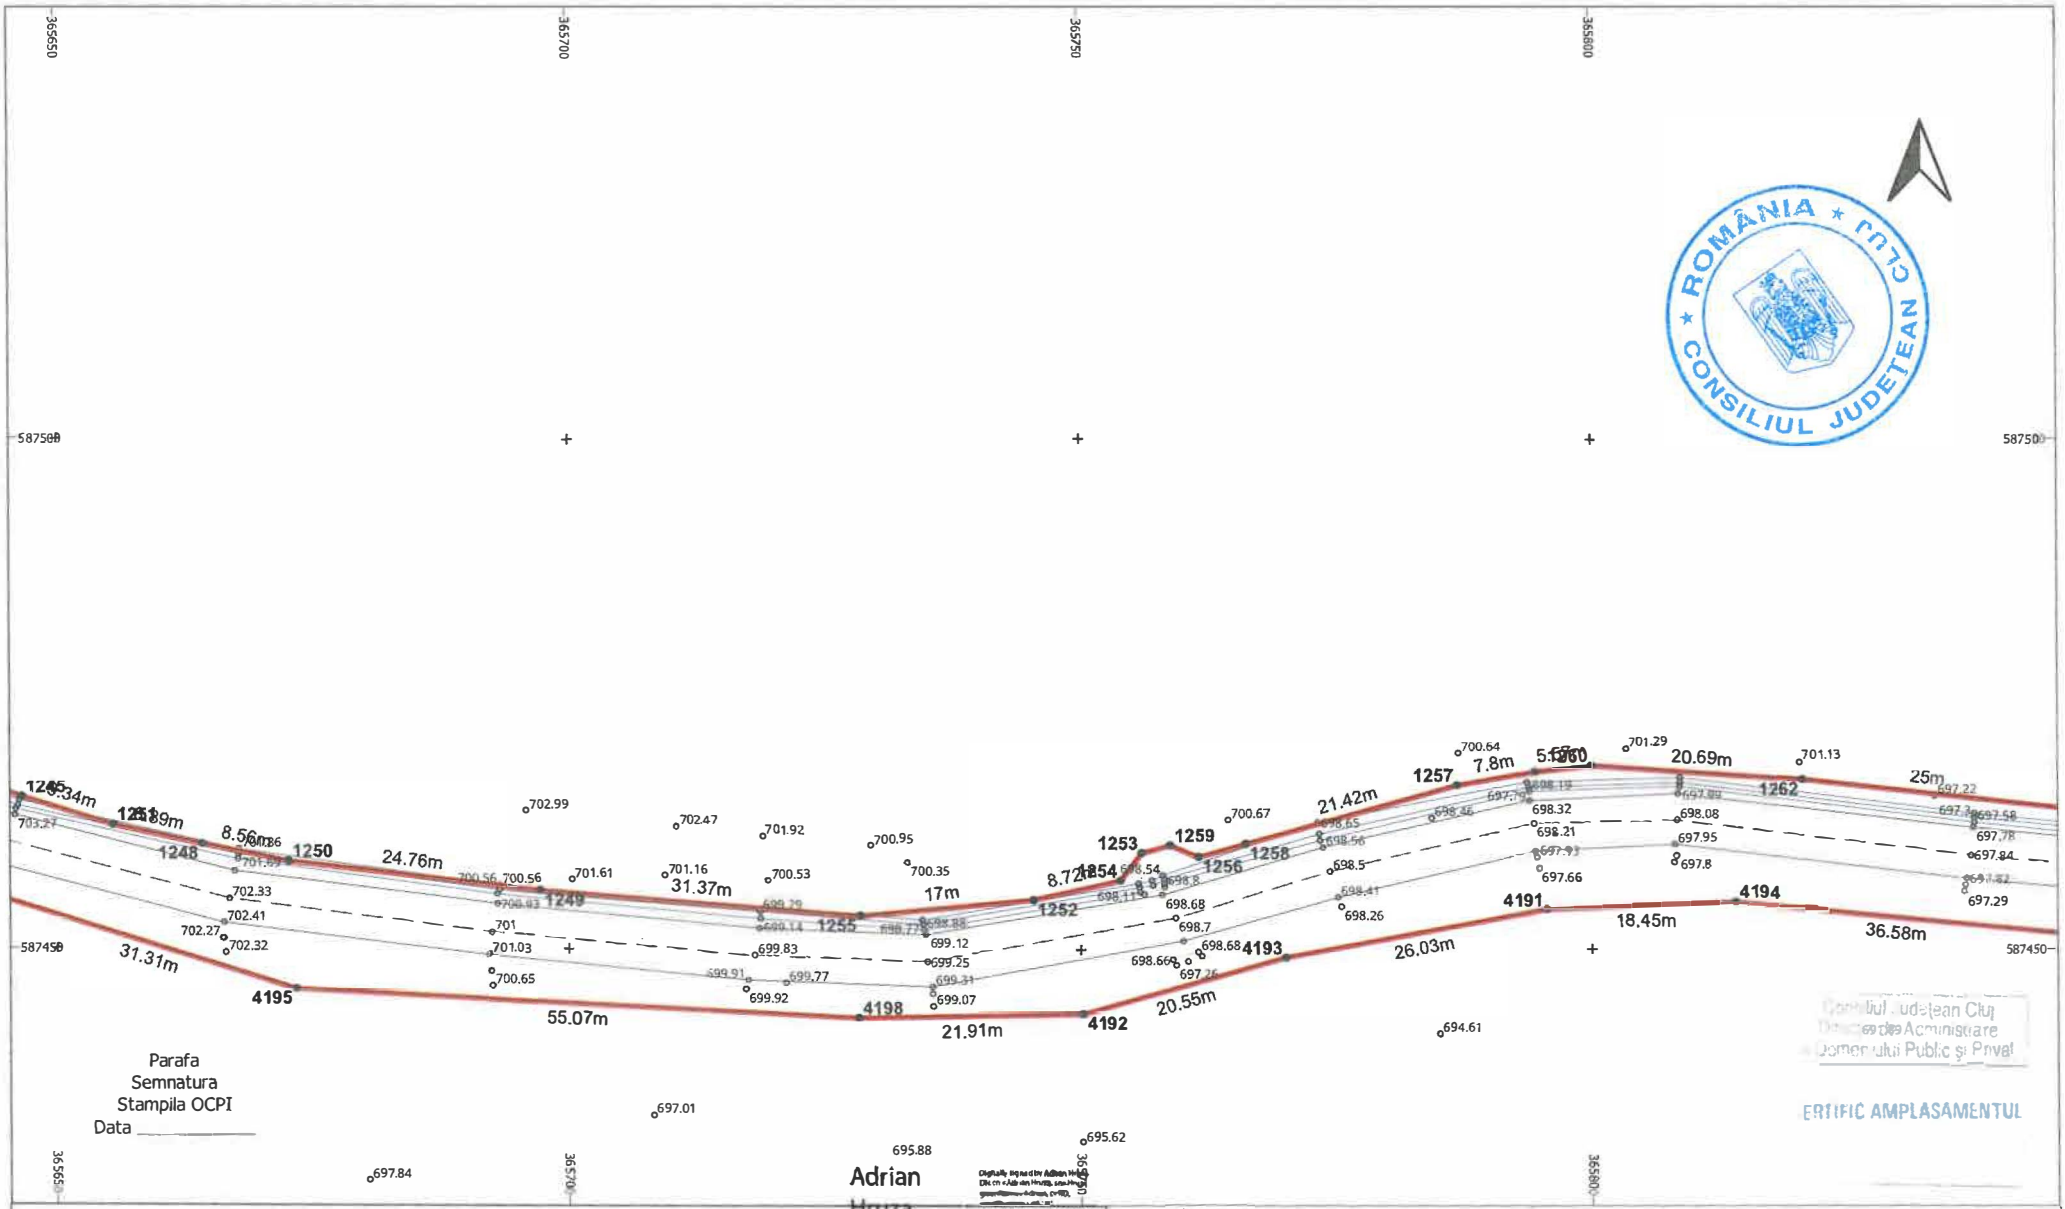


LEGENDĂ

	LIMITĂ UAT	∘	PUNCT MĂSURAT		LUNGIME LATURA
UAT Râșca	DENUMIRE UAT	Aa	COTA	Aa	LUNGIME LATURĂ
	LIMITĂ CULOAR EXPROPRIERE		POD	IE 52840	NUMĂR CADASTRAL
	SUPRAFAȚA EXPROPRIERE		GARD		
	AX DRUM	•	PUNCT CONTUR		
	MARGINE DRUM	3400	DENUMIRE PUNCT CONTUR		

S.C. TOPO H.A.N.S. IMPEX S.R.L.
Sediul: Str. Oneș Împăratul nr.151-152 ap.nr.birou 51,Sannicoară
Punct de lucru: Str. Poienitei nr. 3, Florești, Prahova
Autorizație ANCPI clasa I seria RO-B-J nr.1995
Reg Com.: J40/23033/1992
Cod unic de înreg.: RO3823176

Beneficiar:	CONSILIUL JUDETEAN CLUJ
Sediu:	Cal.Dorobantilor nr.106,Cluj-Napoca,jud. Cluj
Obiect:	MODERNIZARE SI REABILITARE DJ103K-CULOAR DE EXPROPRIERE

EXECUTANT	TOPO H.A.N.S. IMPEX S.R.L. RO-B-J NR. 1995 ing. Adrian HRUZA RO-B-F NR. 0739	SCARA 1:500 DATA 04.11.2025	PLAN TOPOGRAFIC CU AMPLASAMENTUL LUCRARII NECESAR LA EXPROPRIERE PENTRU CAUZA DE UTILITATE PUBLICA SI INTERES JUDETEAN Sistem de proiectie : Stereografic 1970 Sistem de altitudini : Stereo Marea Neagra 1975	PL. 54/97

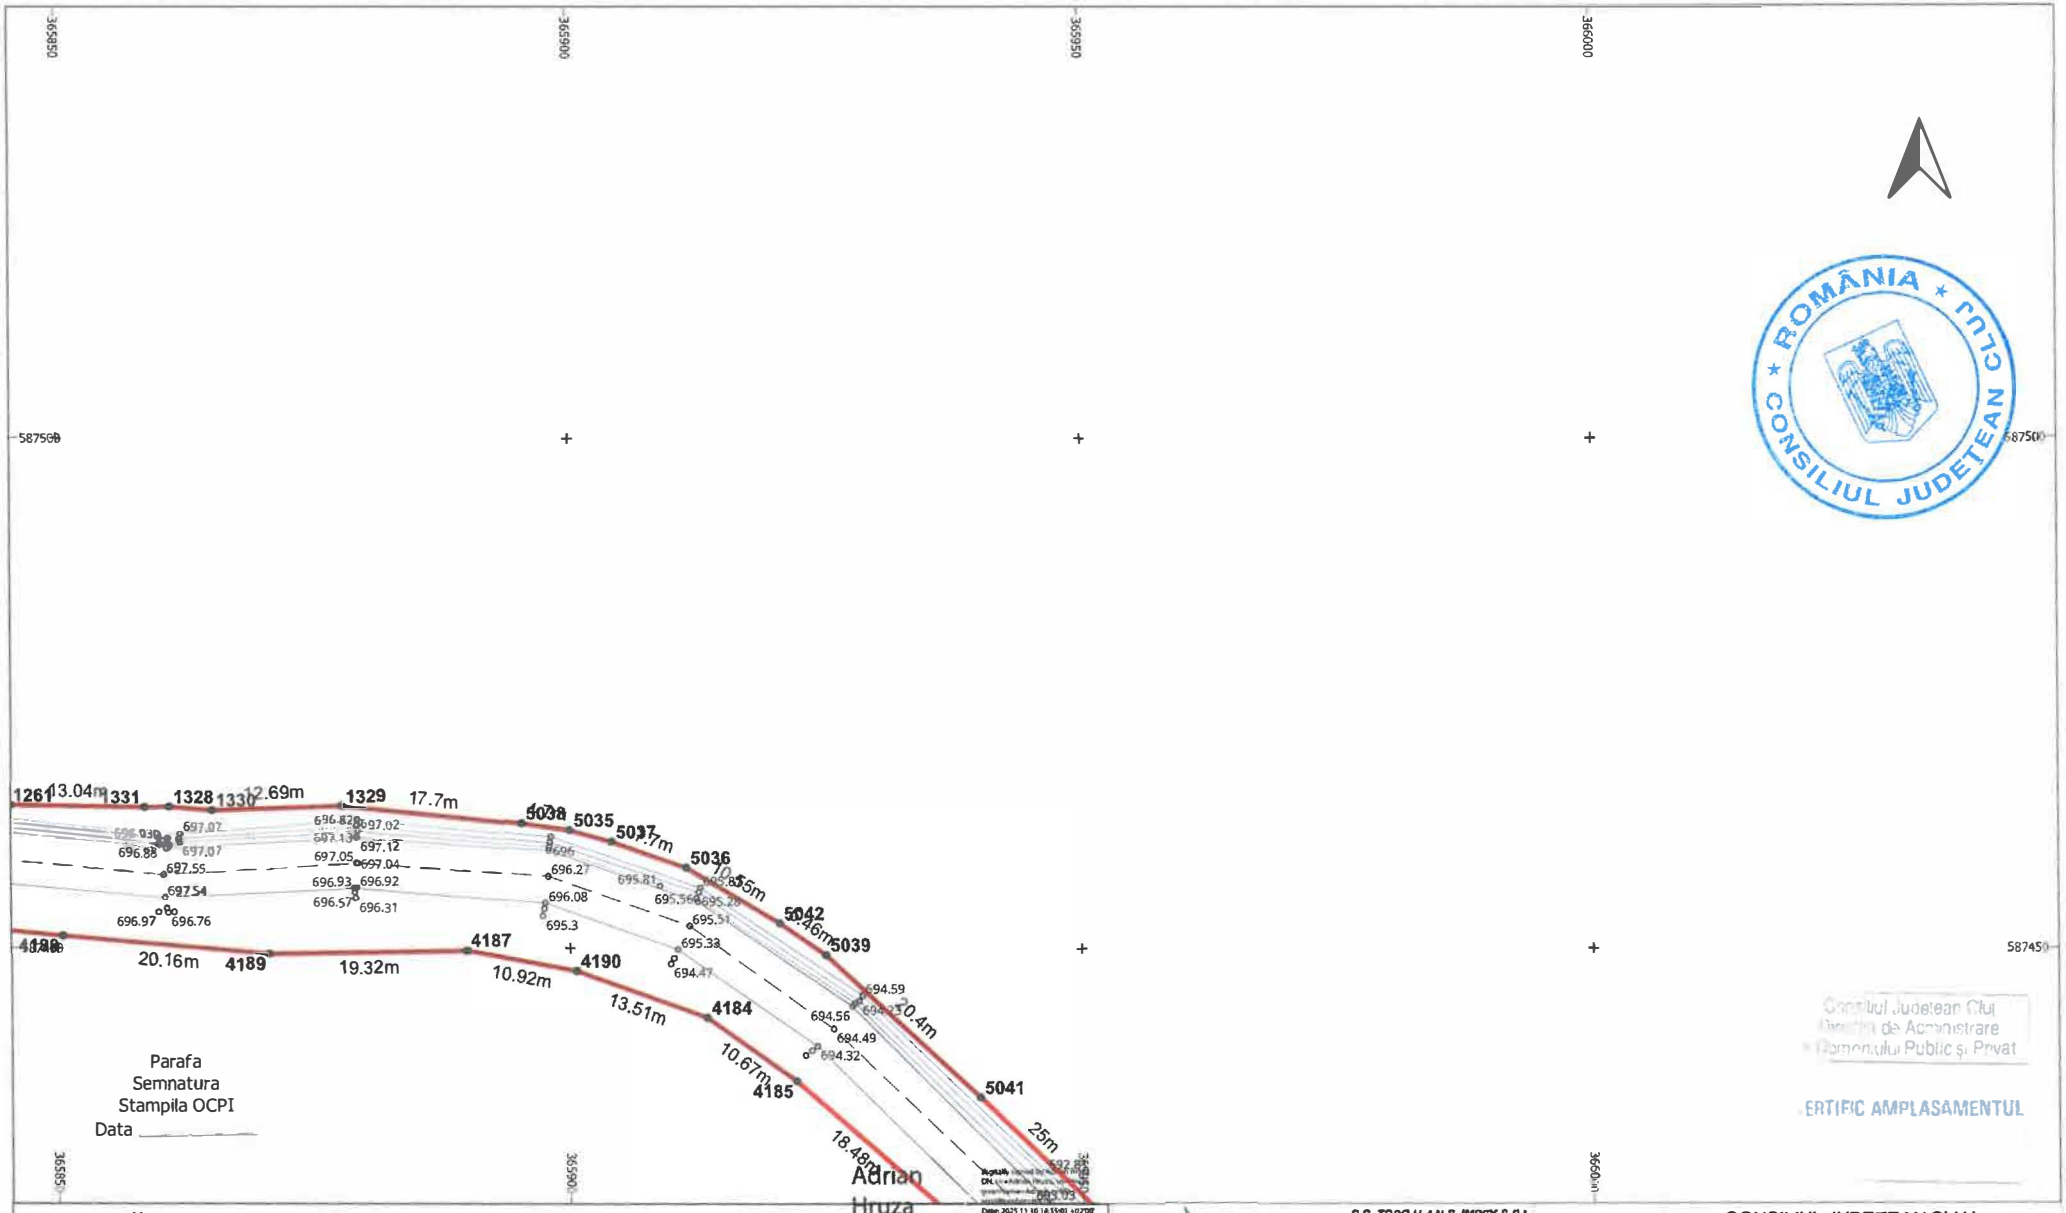

ROMÂNIA CLUJ CONSILIUL JUDETEAN

Consiliul Judetean Cluj
Direcția de Administrare
a Domeniului Public și Privat

ERTIFIC AMPLASAMENTUL


LEGENDĂ

LIMITĂ UAT	°	PUNCT MĂSURAT	LUNGIME LATURA
UAT Râșca DENUMIRE UAT	Aa	COTA	Aa LUNGIME LATURĂ
LIMITĂ CULOAR EXPROPRIERE		POD	IE 52840 NUMĂR CADASTRAL
SUPRAFAȚA EXPROPRIERE		GARD	
AX DRUM	•	PUNCT CONTUR	
MARGINE DRUM	3400	DENUMIRE PUNCT CONTUR	

S.C. TOPO H.A.N.S. IMPEX S.R.L.
Sediul: Str. Dr. Ion Tempeanu nr. 151-153 parter, Dej, Jud. Cluj
Punct de lucru: Str. Poienii nr. 3, Ploiești, Prahova
Autorizație ANCPI clasa I serie RO-B-J nr. 1995
Reg. Com.: J40/25033/1992
Cod Unic de Înreg.: RO3823176

Beneficiar:	CONSILIUL JUDETEAN CLUJ
Sediu:	Cal.Dorobantilor nr.106,Cluj-Napoca,jud. Cluj
Obiect:	MODERNIZARE SI REABILITARE DJ103K- CULOAR DE EXPROPRIERE

EXECUTANT	TOPO H.A.N.S. IMPEX S.R.L. RO-B-J NR. 1995 ing. Adrian HRUZA RO-B-F NR. 0739	SCARA 1:500 DATA 04.11.2025	PLAN TOPOGRAFIC CU AMPLASAMENTUL LUCRARII NECESAR LA EXPROPRIERE PENTRU CAUZA DE UTILITATE PUBLICA SI INTERES JUDETEAN Sistem de proiectie : Stereografic 1970 Sistem de altitudini : Stereo Marea Neagra 1975	PL. 55/97

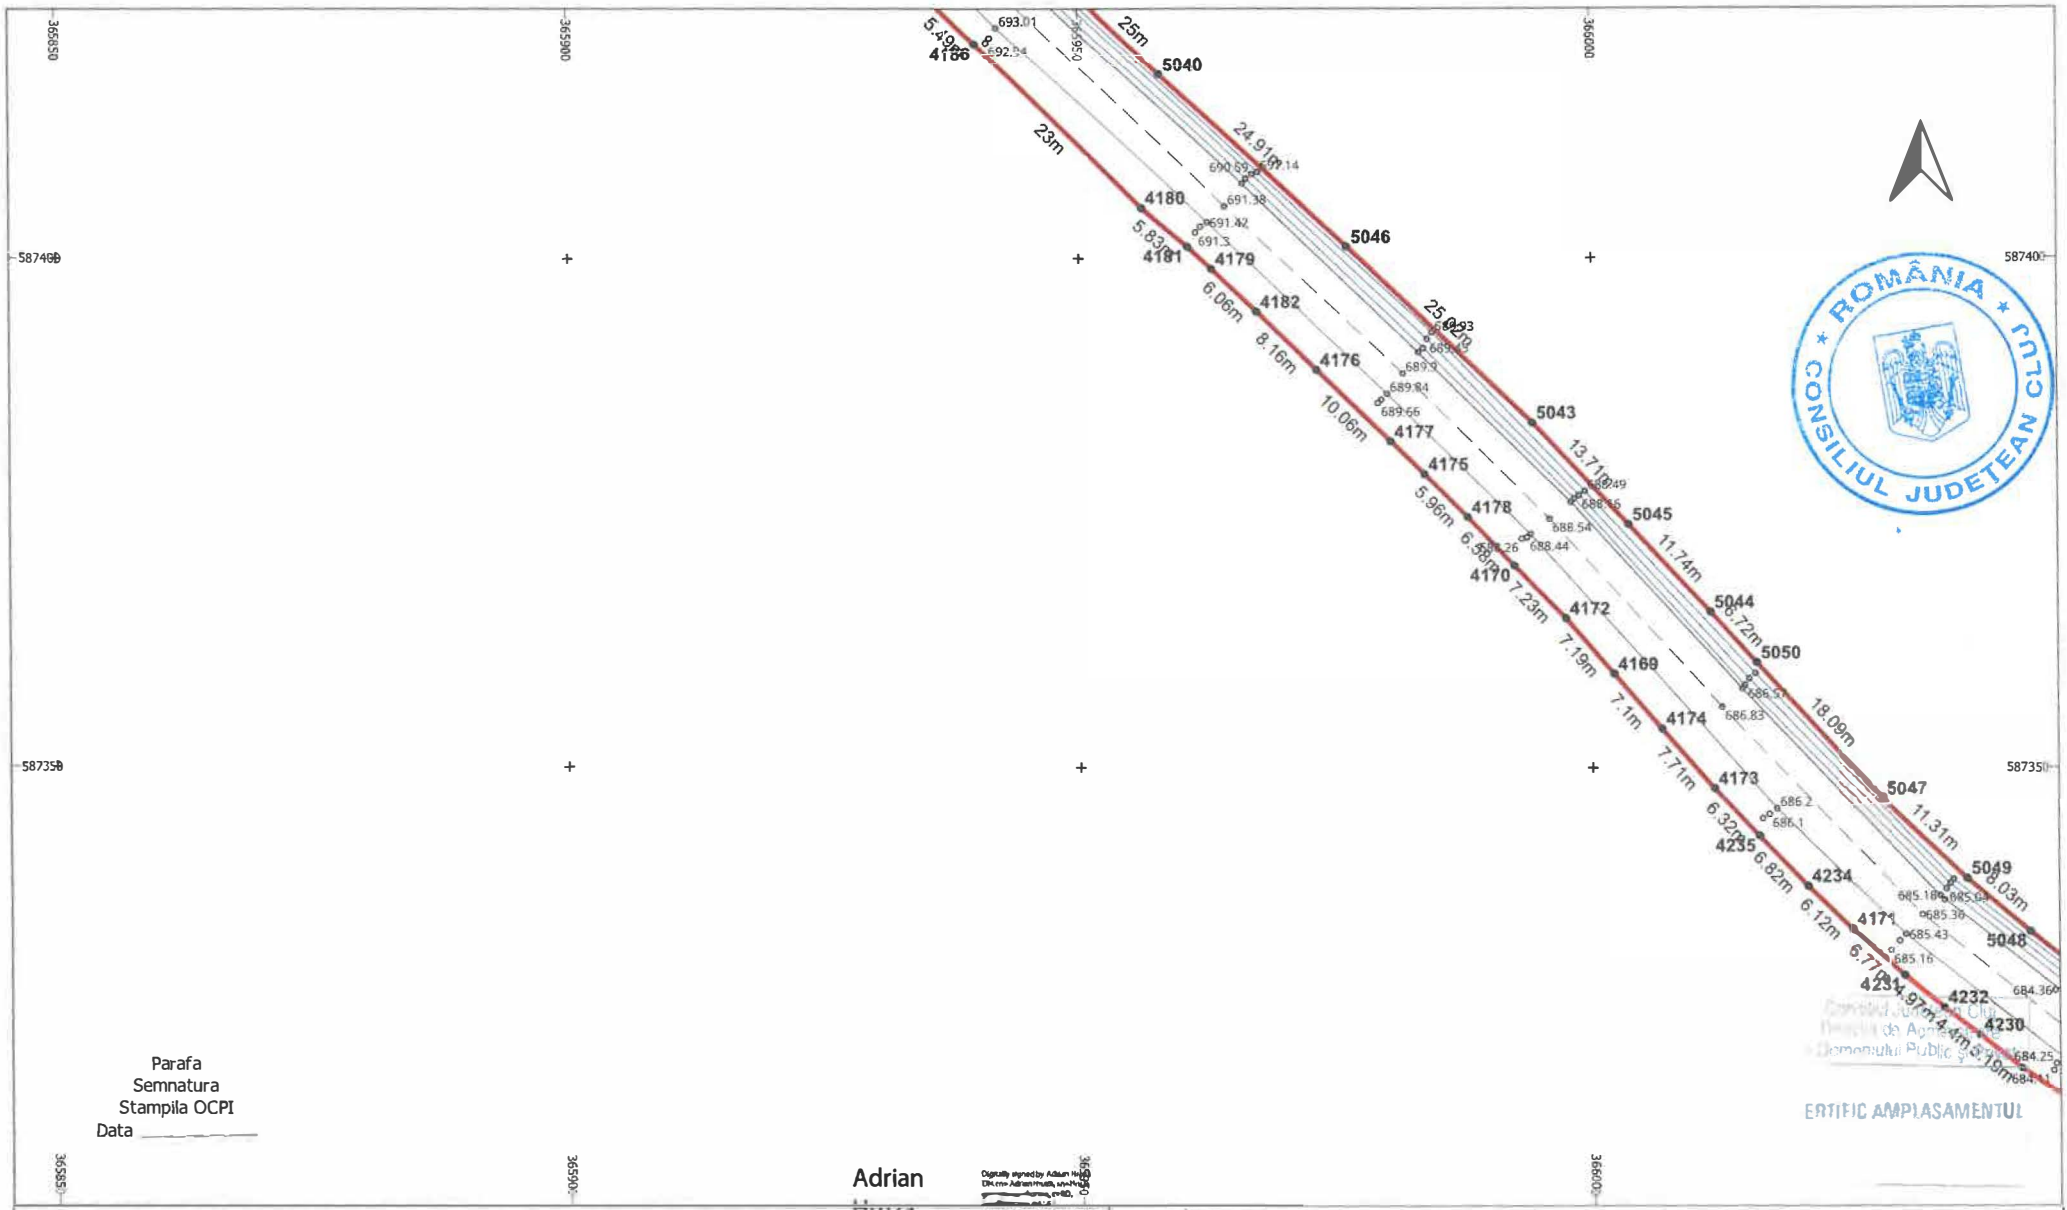

LEGENDĂ


	LIMITĂ UAT	∘	PUNCT MĂSURAT		LUNGIME LATURA
UAT Râșca	DENUMIRE UAT	Aa	COTA	Aa	LUNGIME LATURĂ
	LIMITĂ CULOAR EXPROPRIERE		POD	IE 52840	NUMĂR CADASTRAL
	SUPRAFAȚA EXPROPRIERE		GARD		
	AX DRUM	•	PUNCT CONTUR		
	MARGINE DRUM	3400	DENUMIRE PUNCT CONTUR		

S.C. TOPO H.A.N.S. IMPEX S.R.L.
Sediul, str. Dm. Pregorului nr.15J 151,com.Baciu,Jud.Cluj
Punct de lucru: Str. Polemicii nr. 3, Florești, Pr.Horea
Autorizație ANCPI clasa I seria RO-B-J nr. 1995
Reg. Com.: J40/2633/1992
Cod unic de înreg.: RO3823176

Beneficiar:	CONSILIUL JUDETEAN CLUJ
Sediu:	Cal.Dorobantilor nr.106,Cluj-Napoca,jud. Cluj
Obiect:	MODERNIZARE SI REABILITARE DJ103K-CULOAR DE EXPROPRIERE

EXECUTANT	TOPO H.A.N.S. IMPEX S.R.L. RO-B-J NR. 1995 Ing. Adrian HRUZA RO-B-F NR. 0739	SCARA 1:500 DATA 04.11.2025	PLAN TOPOGRAFIC CU AMPLASAMENTUL LUCRARII NECESAR LA EXPROPRIERE PENTRU CAUZA DE UTILITATE PUBLICA SI INTERES JUDETEAN Sistem de proiectie : Stereografic 1970 Sistem de altitudini : Stereo Marea Neagra 1975

PL. 56/97

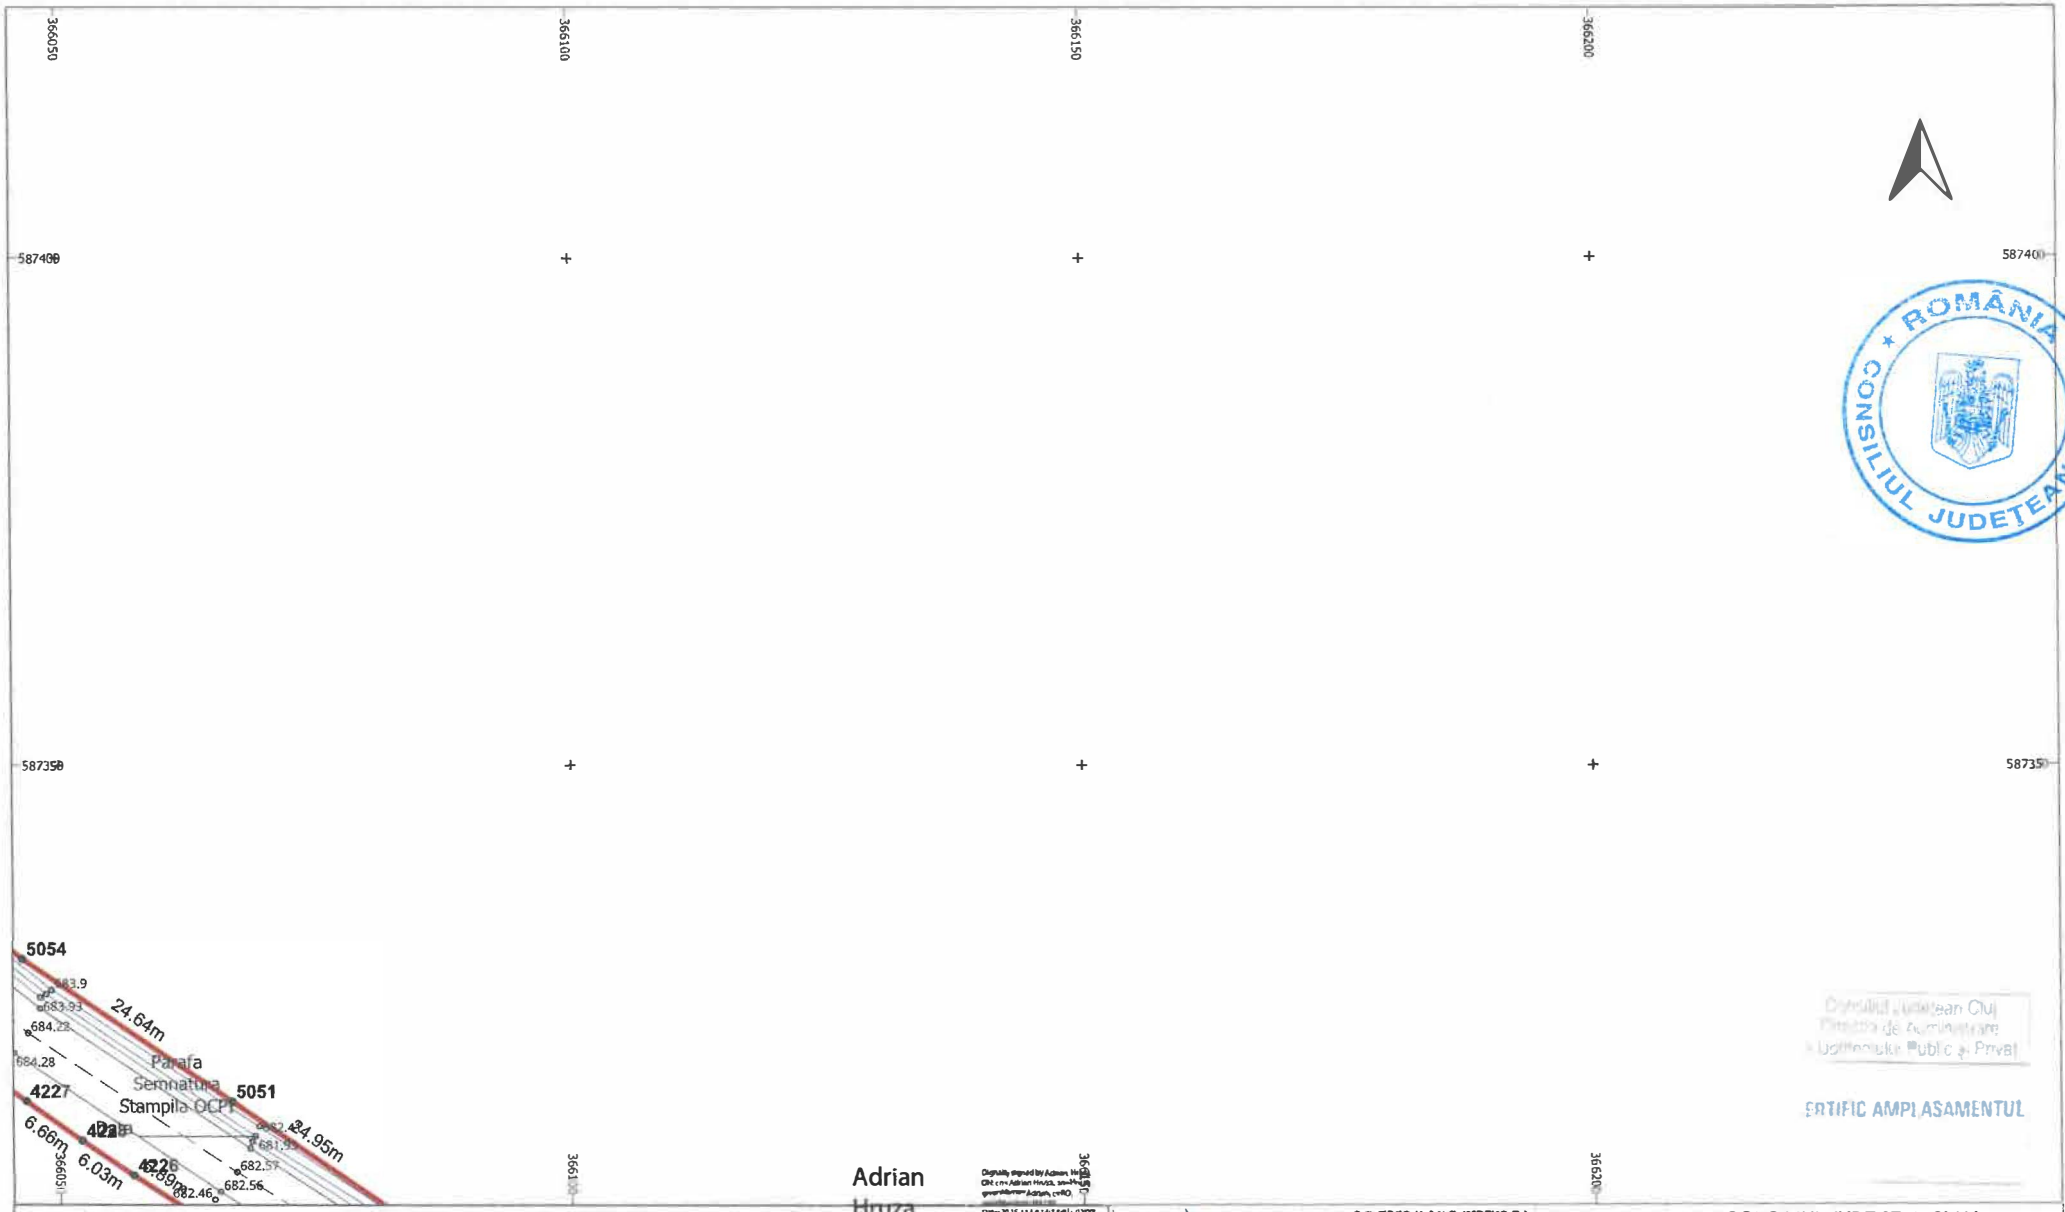

LEGENDĂ

LIMITĂ UAT	°	PUNCT MĂSURAT	LUNGIME LATURA
UAT Râșca DENUMIRE UAT	Aa	COTA	Aa LUNGIME LATURĂ
LIMITĂ CULOAR EXPROPRIERE		POD	IE 52840 NUMĂR CADASTRAL
SUPRAFAȚA EXPROPRIERE		GARD	
AX DRUM	•	PUNCT CONTUR	
MARGINE DRUM	3400	DENUMIRE PUNCT CONTUR	

ROMÂNIA CONSILIUL JUDEȚEAN CLUJ


Consiliul Județean Cluj
Direcția de Administrare a Domeniului Public și Privat

CERTIFIC AMPLASAMENTUL

S.C. TOPO H.A.N.S. IMPEX S.R.L.
Sediul: Str. Orăș Negoiescu nr.151-153, parter+etaj 1, București
Punct de lucru: Str. Poienitei nr. 3, Pănești, Prahova
Autorizație ANCPI clasa I seria RO-B-J nr. 1995
Reg. Com.: J40/2503/1992
Cod unic de înreg.: RO382 3176

Beneficiar:	CONSILIUL JUDETEAN CLUJ
Sediu:	Cal.Dorobantilor nr.106,Cluj-Napoca,jud. Cluj
Obiect:	MODERNIZARE SI REABILITARE DJ103K- CULOAR DE EXPROPRIERE

EXECUTANT	TOPO H.A.N.S. IMPEX S.R.L. RO-B-J NR. 1995 ing. Adrian HRUZA RO-B-F NR. 0739	SCARA 1:500 DATA 04.11.2025	PLAN TOPOGRAFIC CU AMPLASAMENTUL LUCRARII NECESAR LA EXPROPRIERE PENTRU CAUZA DE UTILITATE PUBLICA SI INTERES JUDETEAN Sistem de proiectie : Stereografic 1970 Sistem de altitudini : Stereo Marea Neagra 1975	PL. 57/97

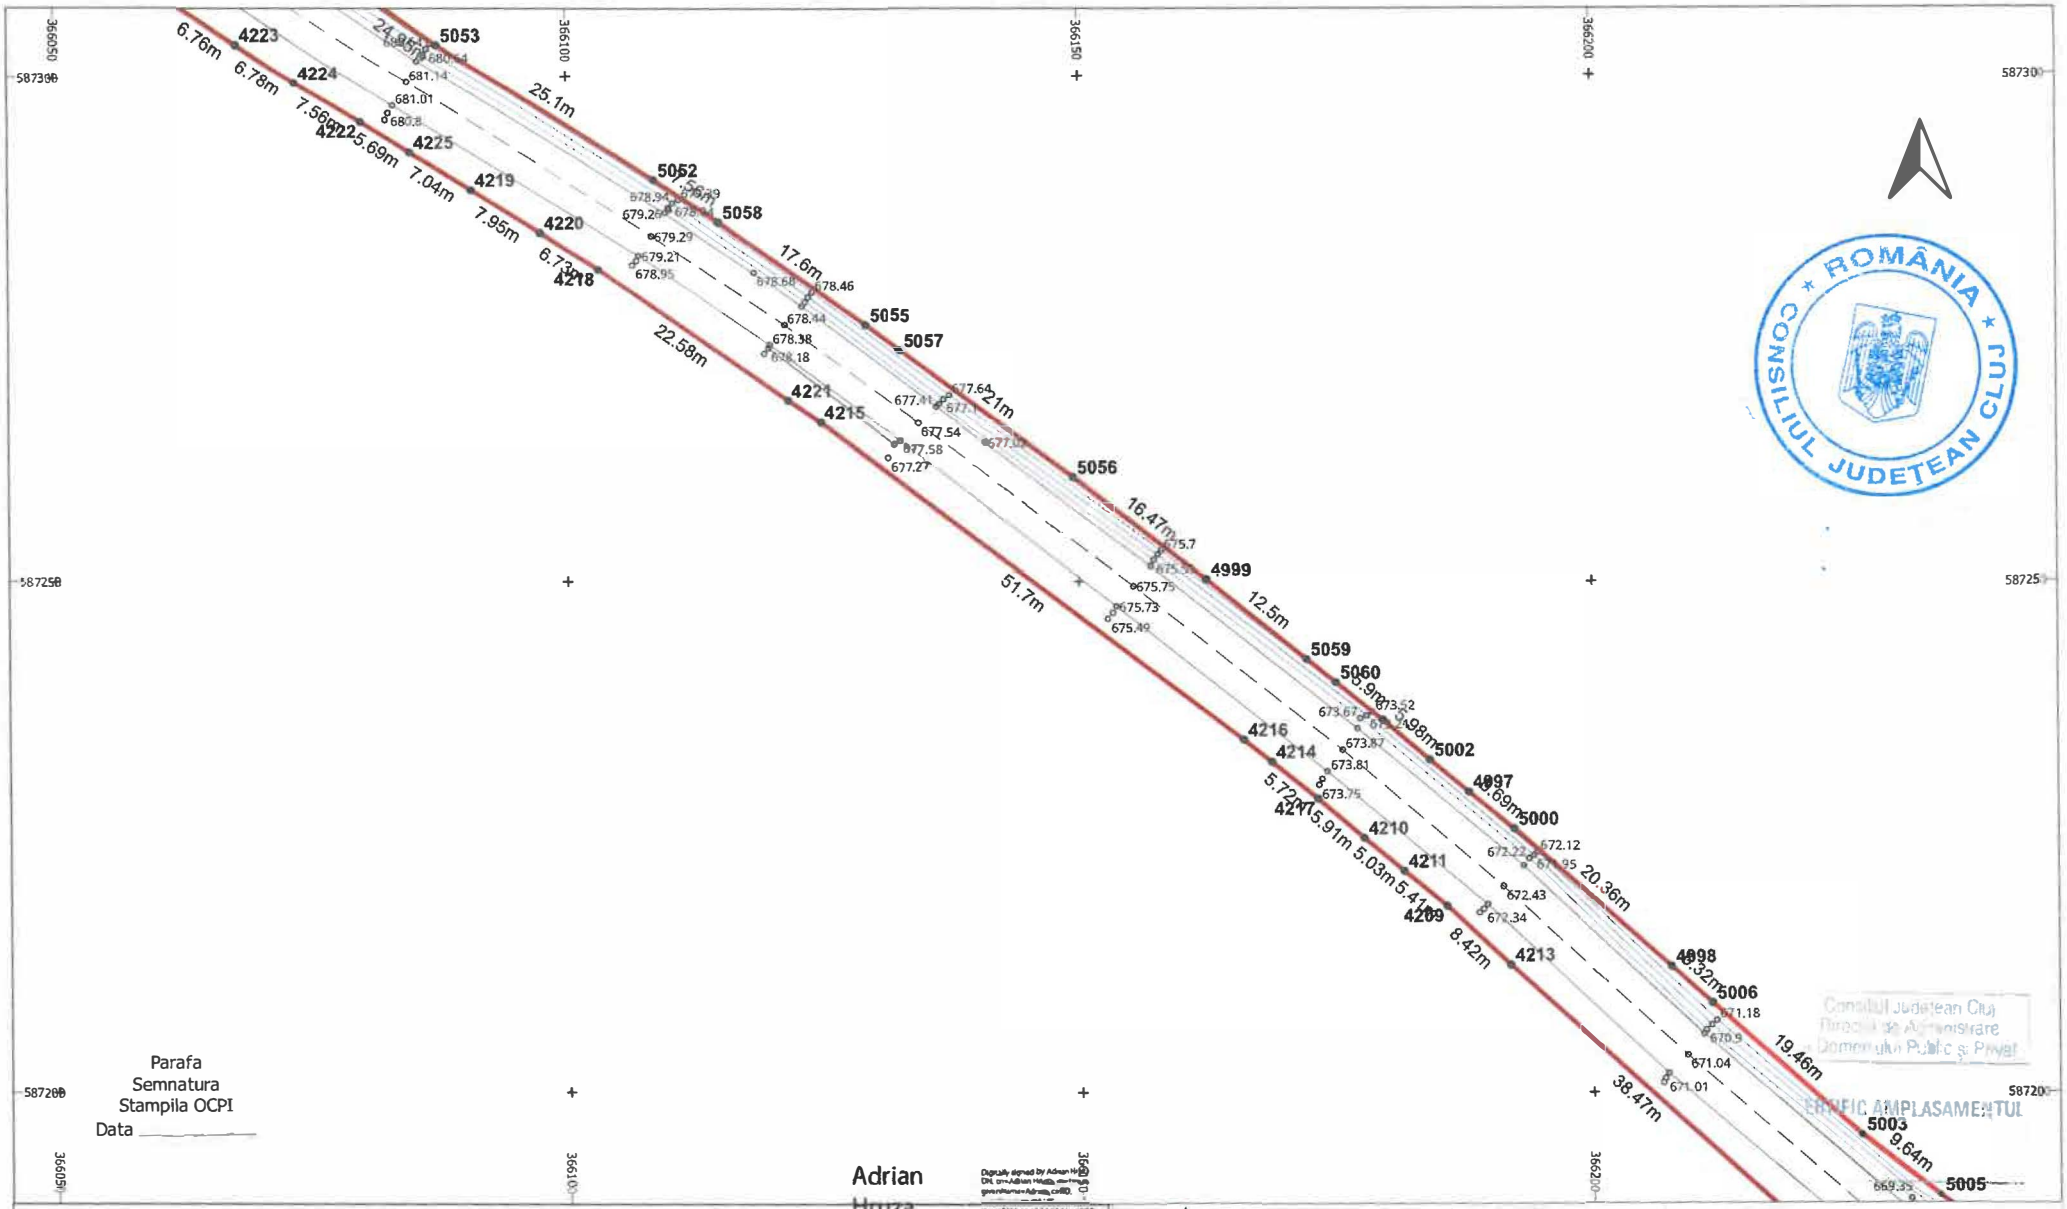

LEGENDĂ

LIMITĂ UAT	°	PUNCT MĂSURAT	LUNGIME LATURA
UAT Râșca DENUMIRE UAT	Aa	COTA	Aa LUNGIME LATURĂ
LIMITĂ CULOAR EXPROPRIERE		POD	IE 52840 NUMĂR CADASTRAL
SUPRAFAȚA EXPROPRIERE		GARD	
AX DRUM	•	PUNCT CONTUR	
MARGINE DRUM	3400	DENUMIRE PUNCT CONTUR	


S.C. TOPO H.A.N.S. IMPEX S.R.L.
Sediul: Str. Zona Stegarului nr.15 ; 155 Exterior; Județul 31; Petrești
Punct de lucru: Str. Poienii nr. 3, Ploiești, Prahova
Autorizație ANCPI clasa I seria RO-B-J nr.1995
Reg. Com.: J40/2503/1992
Cod unic de înreg.: RO3823176

Beneficiar:	CONSILIUL JUDETEAN CLUJ
Sediu:	Cal.Dorobantilor nr.106,Cluj-Napoca,jud. Cluj
Obiect:	MODERNIZARE SI REABILITARE DJ103K-CULOAR DE EXPROPRIERE

EXECUTANT	TOPO H.A.N.S. IMPEX S.R.L. RO-B-J NR. 1995 Ing. Adrian HRUZA RO-B-F NR. 0739	SCARA 1:500 DATA 04.11.2025	PLAN TOPOGRAFIC CU AMPLASAMENTUL LUCRARII NECESAR LA EXPROPRIERE PENTRU CAUZA DE UTILITATE PUBLICA SI INTERES JUDETEAN Sistem de proiectie : Stereografic 1970 Sistem de altitudini : Stereo Marea Neagra 1975

PL. 58/97

Consiliul Județean Cluj
Direcția de Administrare
Domeniului Public și Privat

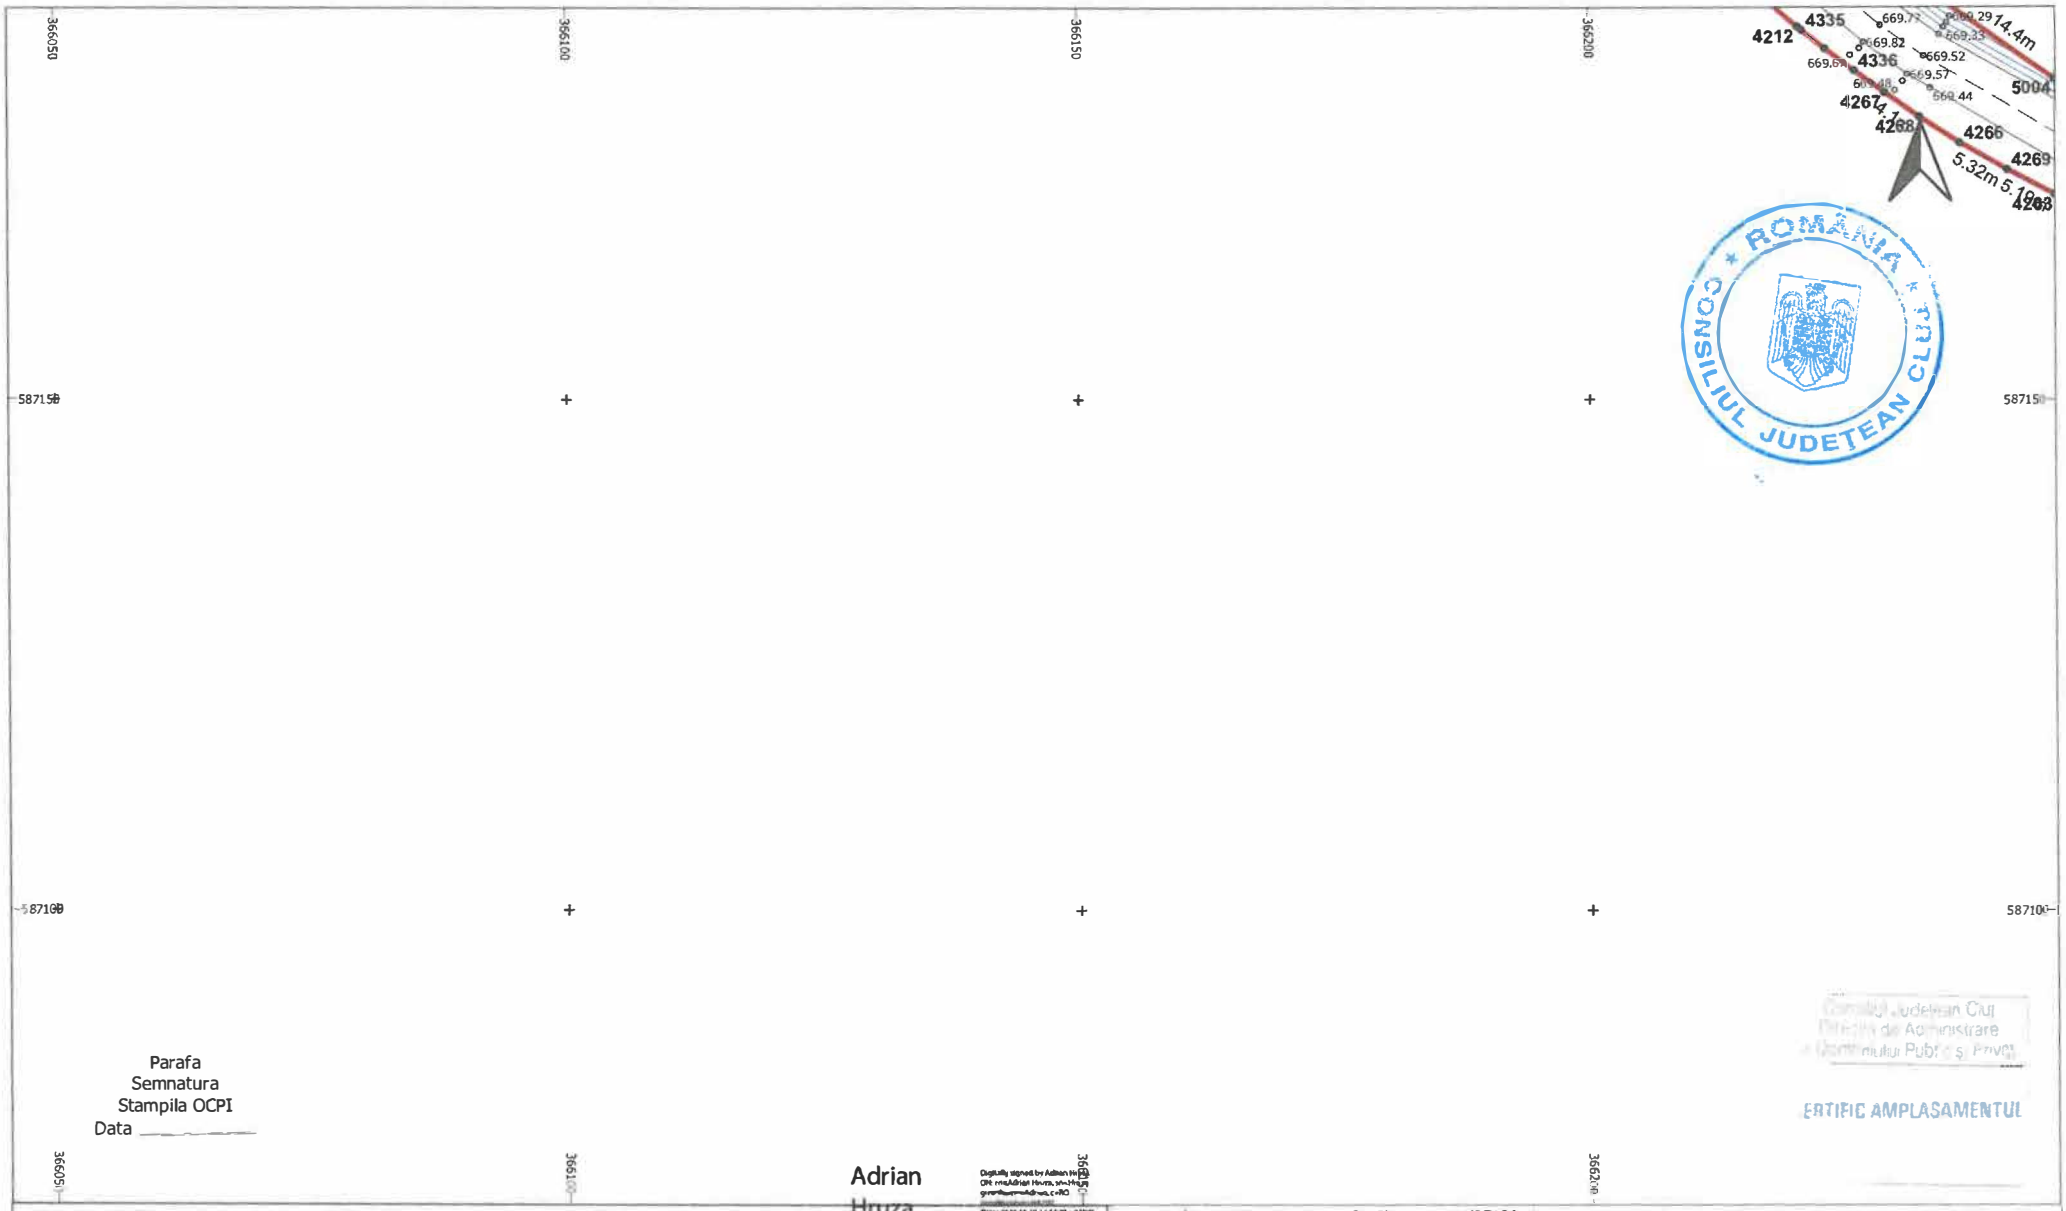

ROMÂNIA
CONSILIUL JUDEȚEAN CLUJ

Consiliul Județean Cluj
Direcția de Administrare
a Domeniului Public și Privat

ATESTĂ AMPLASAMENTUL

Parafa
Semnatura
Stampila OCPI
Data _____

Adrian Hruza

Digitally signed by Adrian Hruza
Date: 2025.11.10 14:55:01 +02'00'

LEGENDĂ


LIMITĂ UAT	∘	PUNCT MĂSURAT	LUNGIME LATURA
UAT Râșca DENUMIRE UAT	Aa	COTA	Aa LUNGIME LATURĂ
LIMITĂ CULOAR EXPROPRIERE		POD	IE 52840 NUMĂR CADASTRAL
SUPRAFAȚA EXPROPRIERE		GARD	
AX DRUM	•	PUNCT CONTUR	
MARGINE DRUM	3400	DENUMIRE PUNCT CONTUR	

TOPO H.A.N.S. IMPEX

S.C. TOPO H.A.N.S. IMPEX S.R.L.
Sediul: Str. Drac Negru Nr. 153, Et. 1, Sector 3, Bucuresti
Punct de lucru: Str. Poienii Nr. 3, Ploiesti, Prahova
Autorizatie ANCPI clasa I seria RO-B-J nr. 1995
Reg. Com.: J40/2503/1992
Cod unic de inreg.: RO3823176

Beneficiar:	CONSILIUL JUDETEAN CLUJ
Sediu:	Cal.Dorobantilor nr.106,Cluj-Napoca,jud. Cluj
Obiect:	MODERNIZARE SI REABILITARE DJ103K-CULOAR DE EXPROPRIERE

EXECUTANT	TOPO H.A.N.S. IMPEX S.R.L. RO-B-J NR. 1995 ing. Adrian HRUZA RO-B-F NR. 0739	SCARA 1:500 DATA 04.11.2025	PLAN TOPOGRAFIC CU AMPLASAMENTUL LUCRARII NECESAR LA EXPROPRIERE PENTRU CAUZA DE UTILITATE PUBLICA SI INTERES JUDETEAN Sistem de proiectie : Stereografic 1970 Sistem de altitudini : Stereo Marea Neagra 1975	PL. 59/97

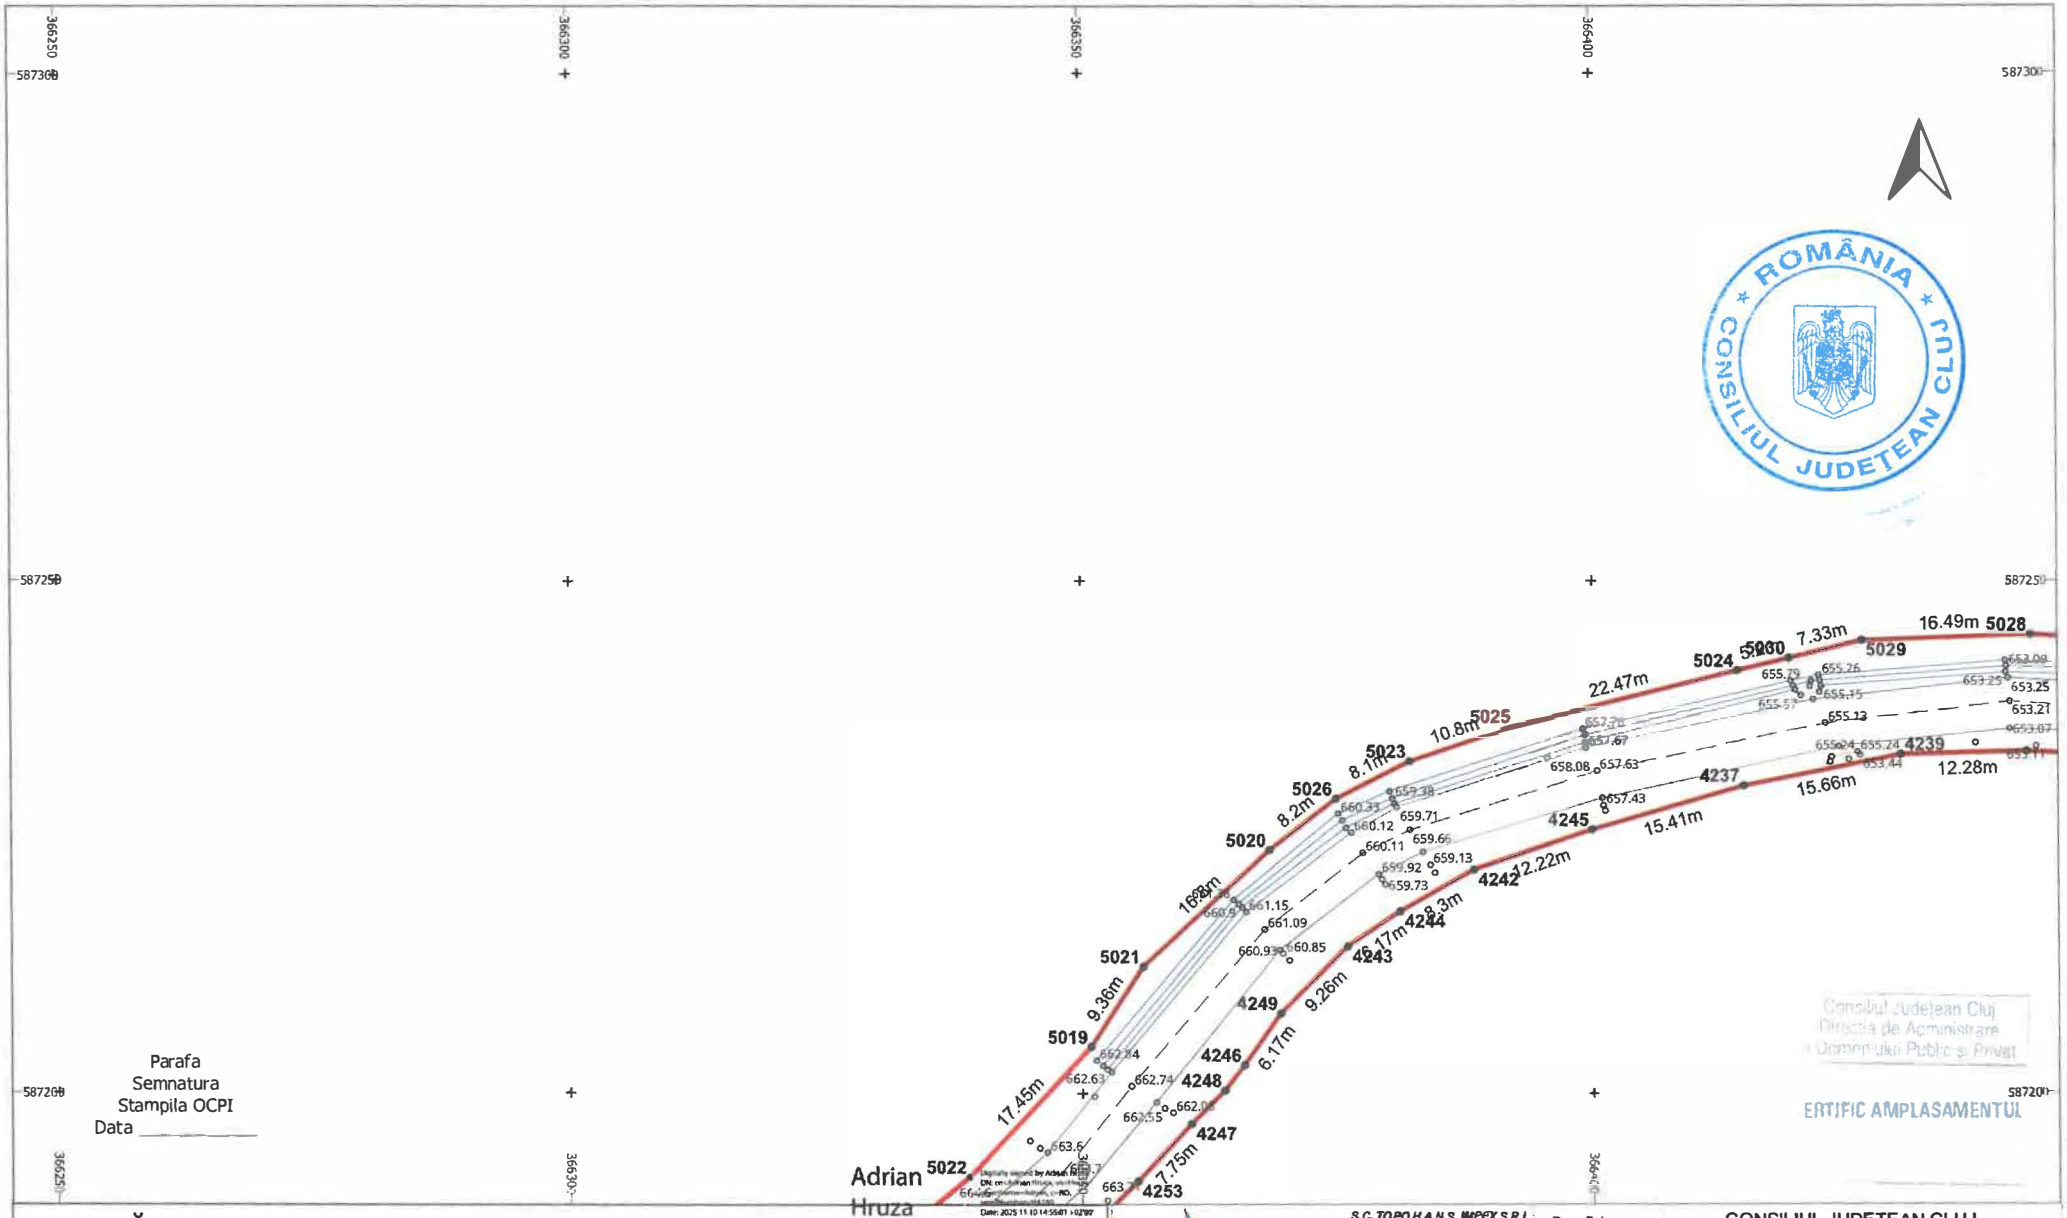

LEGENDĂ


LIMITĂ UAT	∘	PUNCT MĂSURAT	LUNGIME LATURA
UAT Râșca DENUMIRE UAT	Aa	COTA	Aa LUNGIME LATURĂ
LIMITĂ CULOAR EXPROPRIERE		POD	IE 52840 NUMĂR CADASTRAL
SUPRAFAȚA EXPROPRIERE		GARD	
AX DRUM	•	PUNCT CONTUR	
MARGINE DRUM	3400	DENUMIRE PUNCT CONTUR	

S.C. TOPO H.A.N.S. IMPEX S.R.L.
Sediul: Str. Dim. Sorgovanului nr 151-153, parcul Mihai Sf. Barbuncii
Punct de lucru: Str. Potentei nr. 3, Ploiesti, Prahova
Autorizatie ANCPI clasa I serie RO-B-J nr.1995
Reg. Com.: J40/25033/1992
Cod unic de inreg.: RO3823176

Beneficiar:	CONSILIUL JUDETEAN CLUJ
Sediu:	Cal.Dorobantilor nr.106,Cluj-Napoca,jud. Cluj
Obiect:	MODERNIZARE SI REABILITARE DJ103K-CULOAR DE EXPROPRIERE

EXECUTANT	TOPO H.A.N.S. IMPEX S.R.L. RO-B-J NR. 1995 ing. Adrian HRUZA RO-B-F NR. 0739	SCARA 1:500 DATA 04.11.2025	PLAN TOPOGRAFIC CU AMPLASAMENTUL LUCRARII NECESAR LA EXPROPRIERE PENTRU CAUZA DE UTILITATE PUBLICA SI INTERES JUDETEAN Sistem de proiectie : Stereografic 1970 Sistem de altitudini : Stereo Marea Neagra 1975

PL. 60/97

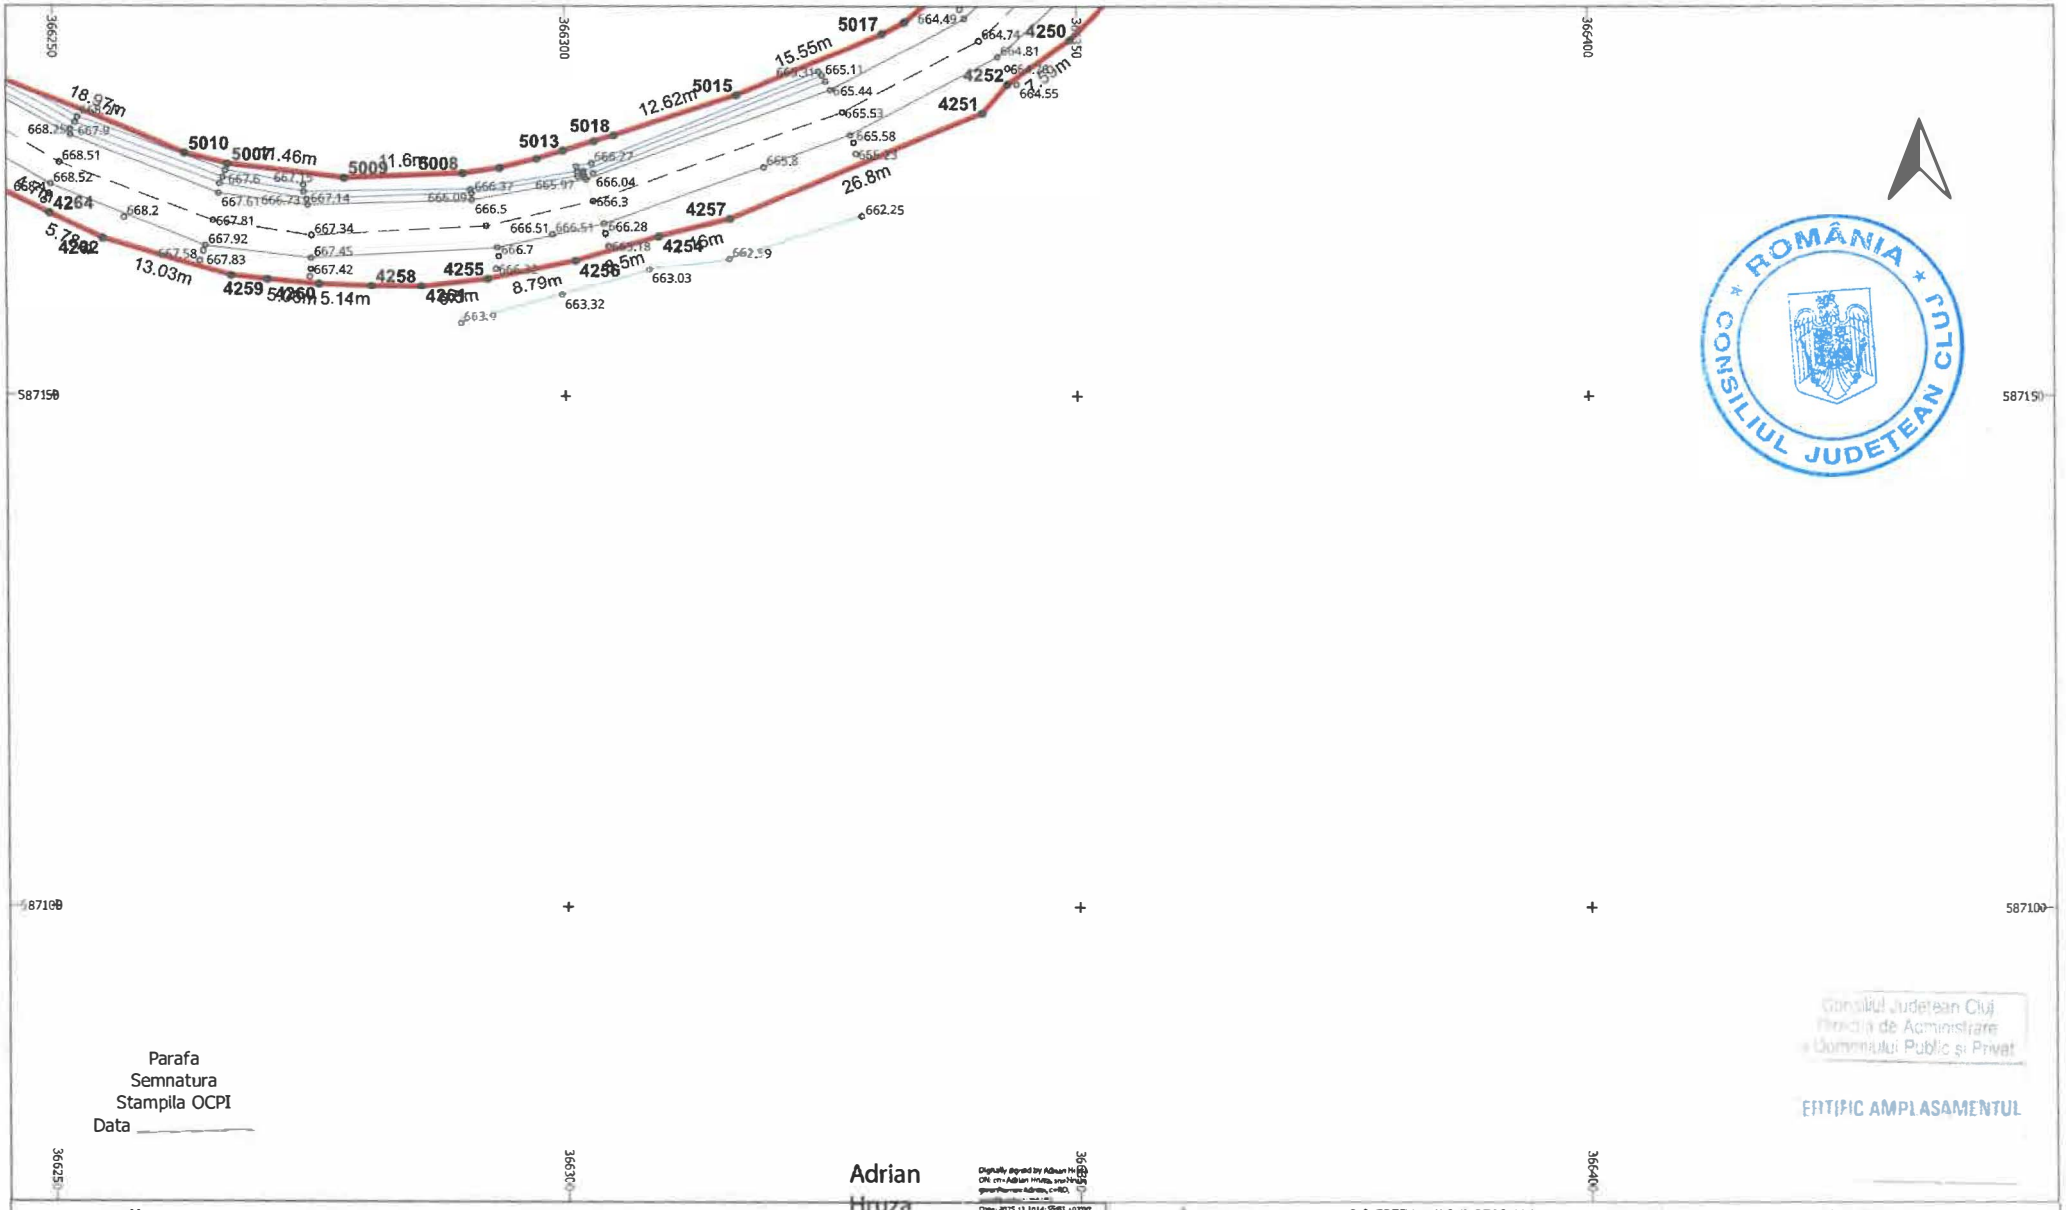

LEGENDĂ


	LIMITĂ UAT	∘	PUNCT MĂSURAT		LUNGIME LATURA
UAT Râșca	DENUMIRE UAT	Aa	COTA	Aa	LUNGIME LATURĂ
	LIMITĂ CULOAR EXPROPRIERE		POD	IE 52840	NUMĂR CADASTRAL
	SUPRAFAȚA EXPROPRIERE		GARD		
	AX DRUM	•	PUNCT CONTUR		
	MARGINE DRUM	3400	DENUMIRE PUNCT CONTUR		


S.C. TOPO H.A.N.S. IMPEX S.R.L.
Sediul: Str. Dna. Stanca nr 151-153,Lunca Ceru, Sl. Răcuna
Punct de lucru: Str. Potcovei nr. 3, Ploiești, Prahova
Autorizație ANCPI clasa I seria RO-B-J nr.1995
Reg. Com.: J40/2503/1992
Cod unic de înreg.: RO3823176

Beneficiar:	CONSILIUL JUDETEAN CLUJ
Sediu:	Cal.Dorobantilor nr.106,Cluj-Napoca,jud. Cluj
Obiect:	MODERNIZARE SI REABILITARE DJ103K-CULOAR DE EXPROPRIERE

EXECUTANT	TOPO H.A.N.S. IMPEX S.R.L. RO-B-J NR. 1995 ing. Adrian HRUZA RO-B-F NR. 0739	SCARA 1:500 DATA 04.11.2025	PLAN TOPOGRAFIC CU AMPLASAMENTUL LUCRARII NECESAR LA EXPROPRIERE PENTRU CAUZA DE UTILITATE PUBLICA SI INTERES JUDETEAN Sistem de proiectie : Stereografic 1970 Sistem de altitudini : Stereo Marea Neagra 1975

PL. 61/97

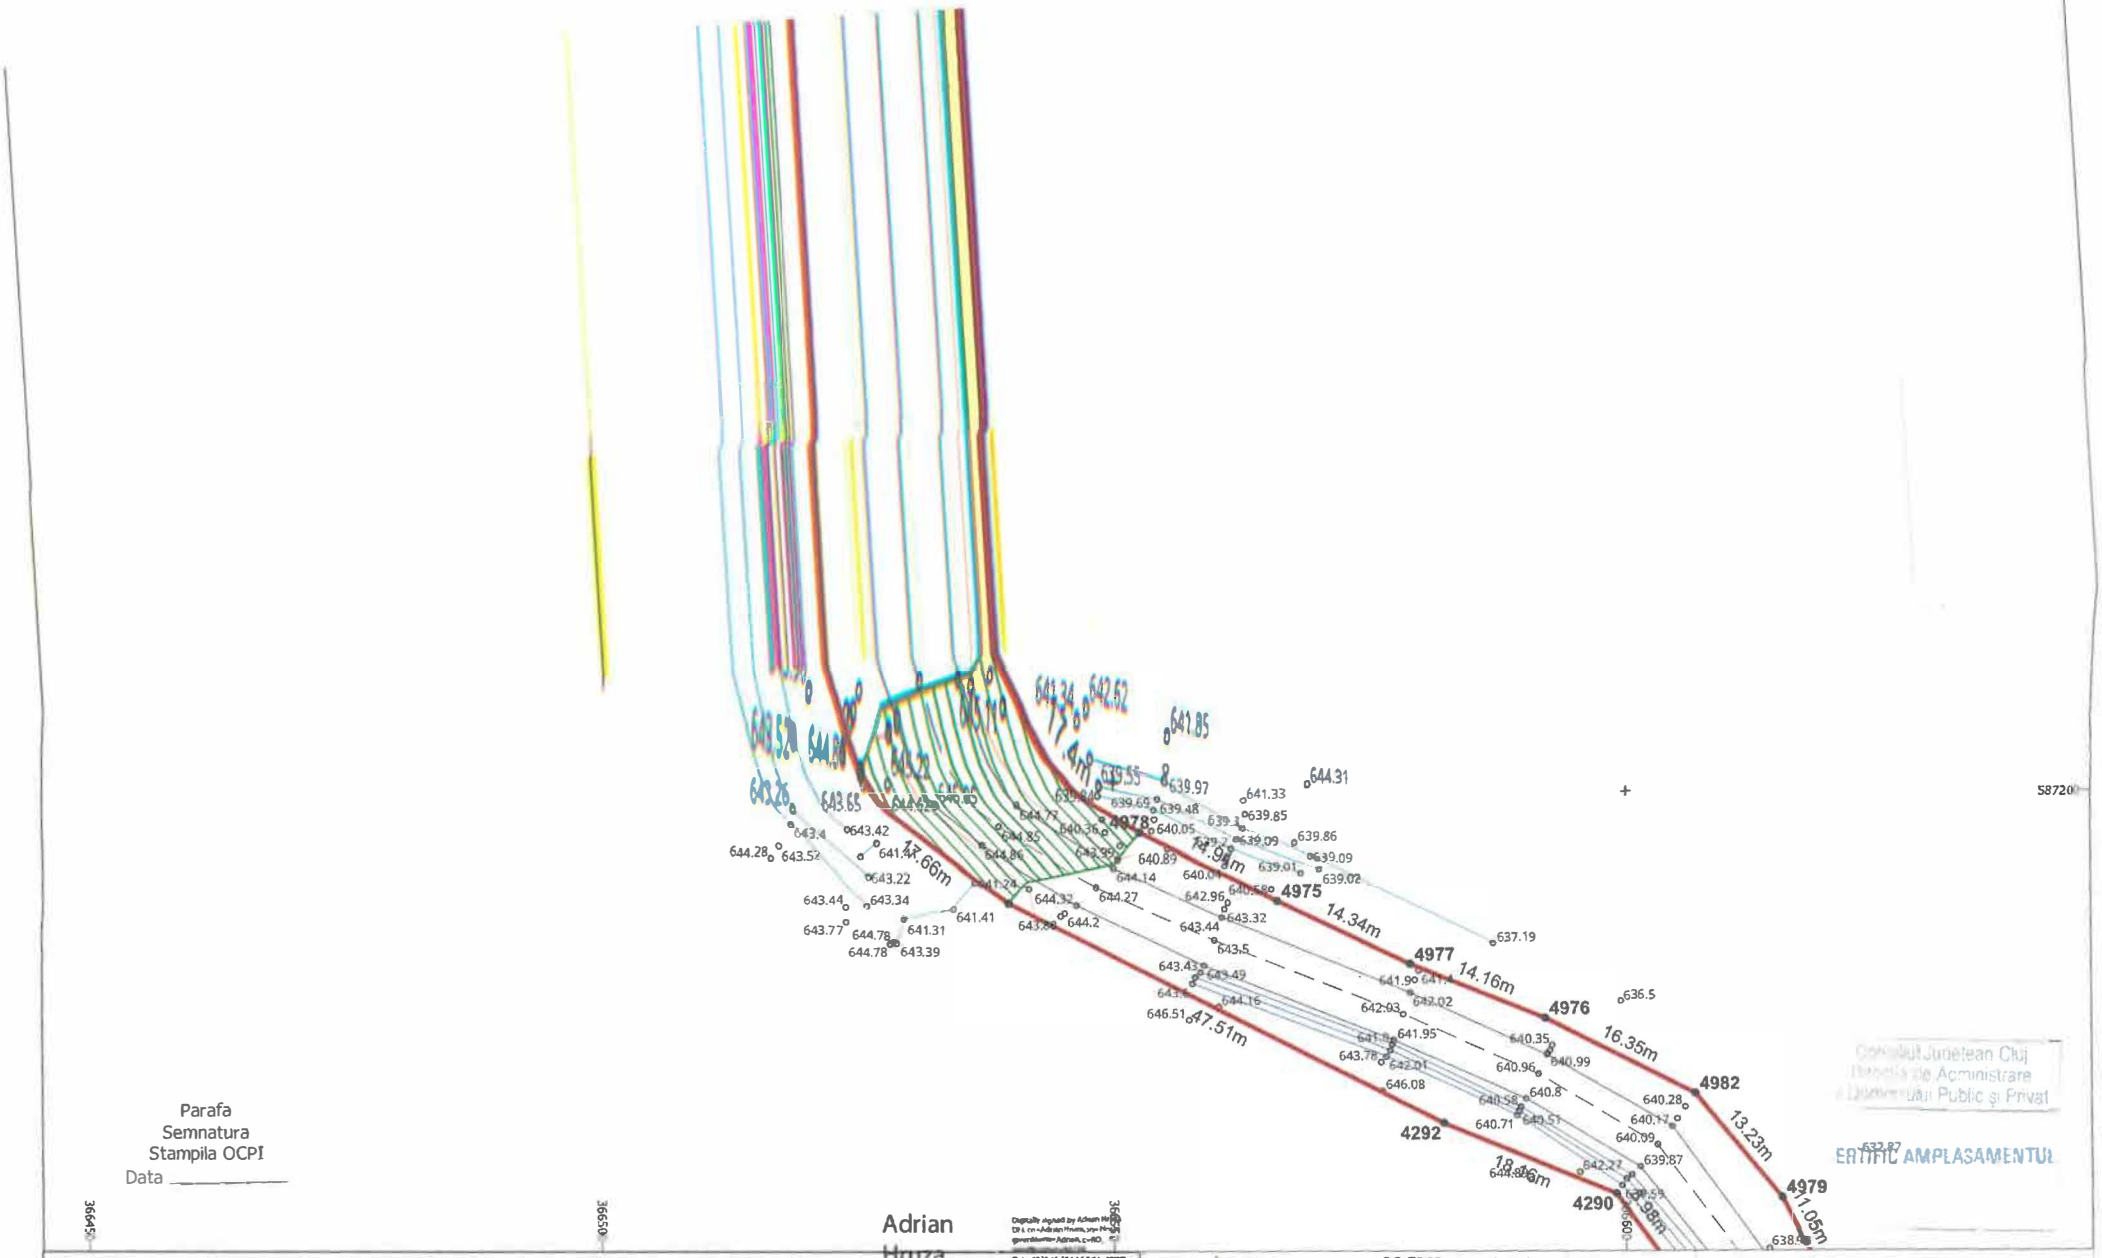
4978
4975
4977
4976
4982
4979
4290
4292
14.66m
14.98m
14.34m
14.16m
16.35m
13.23m
11.05m
18.06m
47.51m
17.4m
644.28
643.52
643.65
643.42
643.22
643.44
643.34
643.77
644.78
644.78
643.39
641.44
641.41
641.31
644.27
644.2
643.44
643.32
643.5
643.49
644.16
646.51
642.96
642.03
642.02
641.95
643.78
642.01
646.08
640.96
640.99
640.8
640.71
640.09
639.87
642.27
638.98
640.28
640.17
639.55
639.97
641.33
644.31
639.48
639.85
639.86
639.09
639.01
639.02
637.19
636.5
641.85
642.52
641.34
644.31
644.85
644.86
644.14
644.32
644.27
640.89
640.05
640.36
644.77
639.64
639.84
643.99
644.22
643.65
643.42
643.4
644.28
643.52

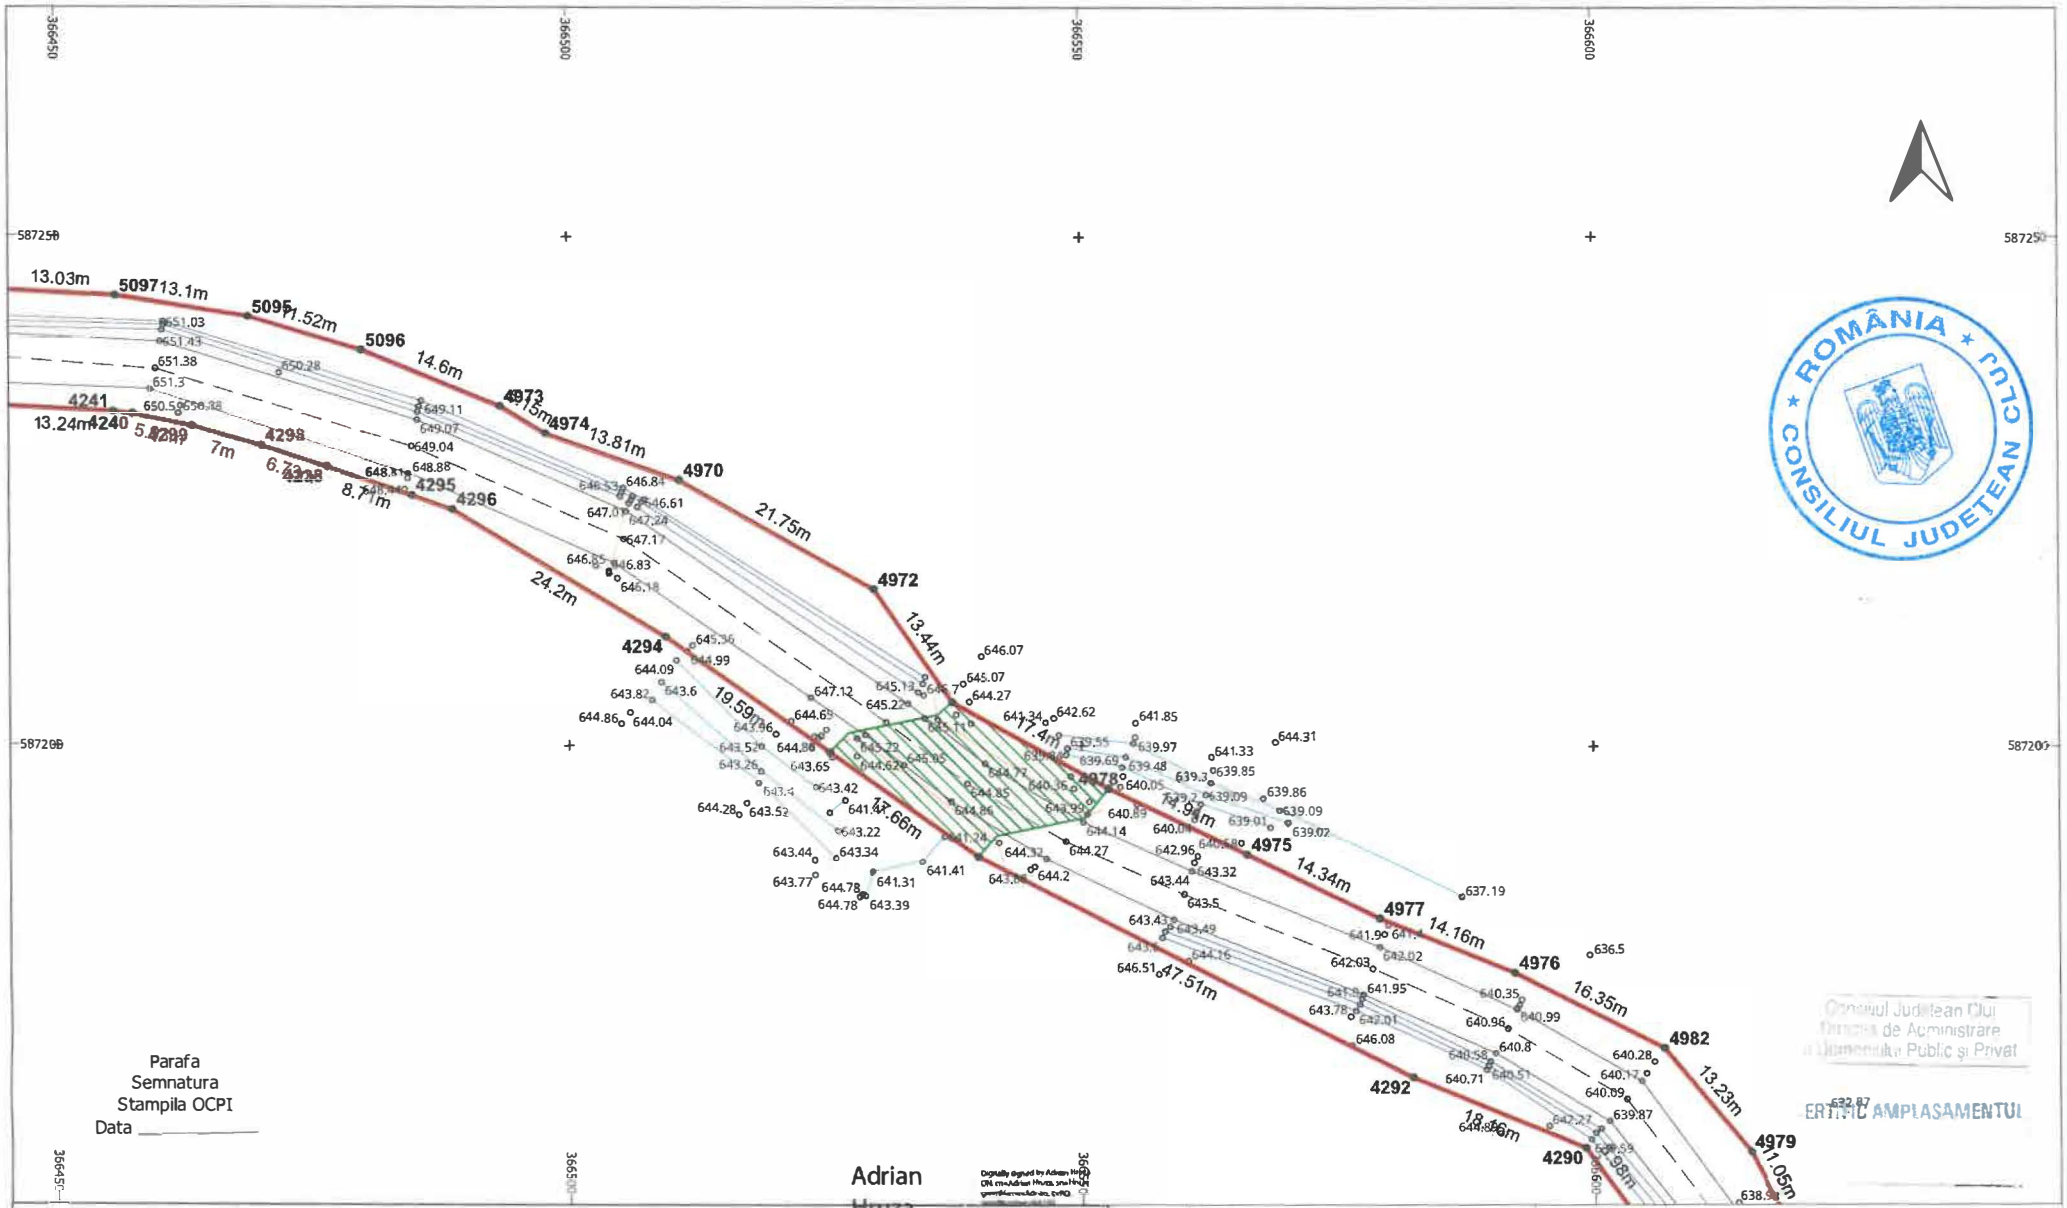

LEGENDĂ

LIMITĂ UAT	°	PUNCT MĂSURAT	LUNGIME LATURA
UAT Râșca DENUMIRE UAT	Aa	COTA	Aa LUNGIME LATURĂ
LIMITĂ CULOAR EXPROPRIERE		POD	IE 52840 NUMĂR CADASTRAL
SUPRAFAȚA EXPROPRIERE		GARD	
AX DRUM	•	PUNCT CONTUR	
MARGINE DRUM	3400	DENUMIRE PUNCT CONTUR	

S.C. TOPO H.A.N.S. IMPEX S.R.L.
Sediul: Str. Dr. Staicovici nr.151-155 (parter,beci 1), București
Punct de lucru: Str. Poienitei nr. 3, Ploiești, Prahova
Autorizație ANCPI cât și I seria RO-B-J nr.1995
Reg. Com.: J40/2503/1992
Cod unic de înreg.: RO3823176


Beneficiar: CONSILIUL JUDETEAN CLUJ
Sediu: Cal.Dorobantilor nr.106,Cluj-Napoca,jud. Cluj
Obiect: MODERNIZARE SI REABILITARE DJ103K- CULOAR DE EXPROPRIERE

EXECUTANT: TOPO H.A.N.S. IMPEX S.R.L.
RO-B-J NR. 1995
ing. Adrian HRUZA
RO-B-F NR. 0739

SCARA 1:500
DATA 04.11.2025

PLAN TOPOGRAFIC CU AMPLASAMENTUL LUCRARII NECESAR LA EXPROPRIERE PENTRU CAUZA DE UTILITATE PUBLICA SI INTERES JUDETEAN
Sistem de proiectie : Stereografic 1970
Sistem de altitudini : Stereo Marea Neagra 1975

PL. 62/97

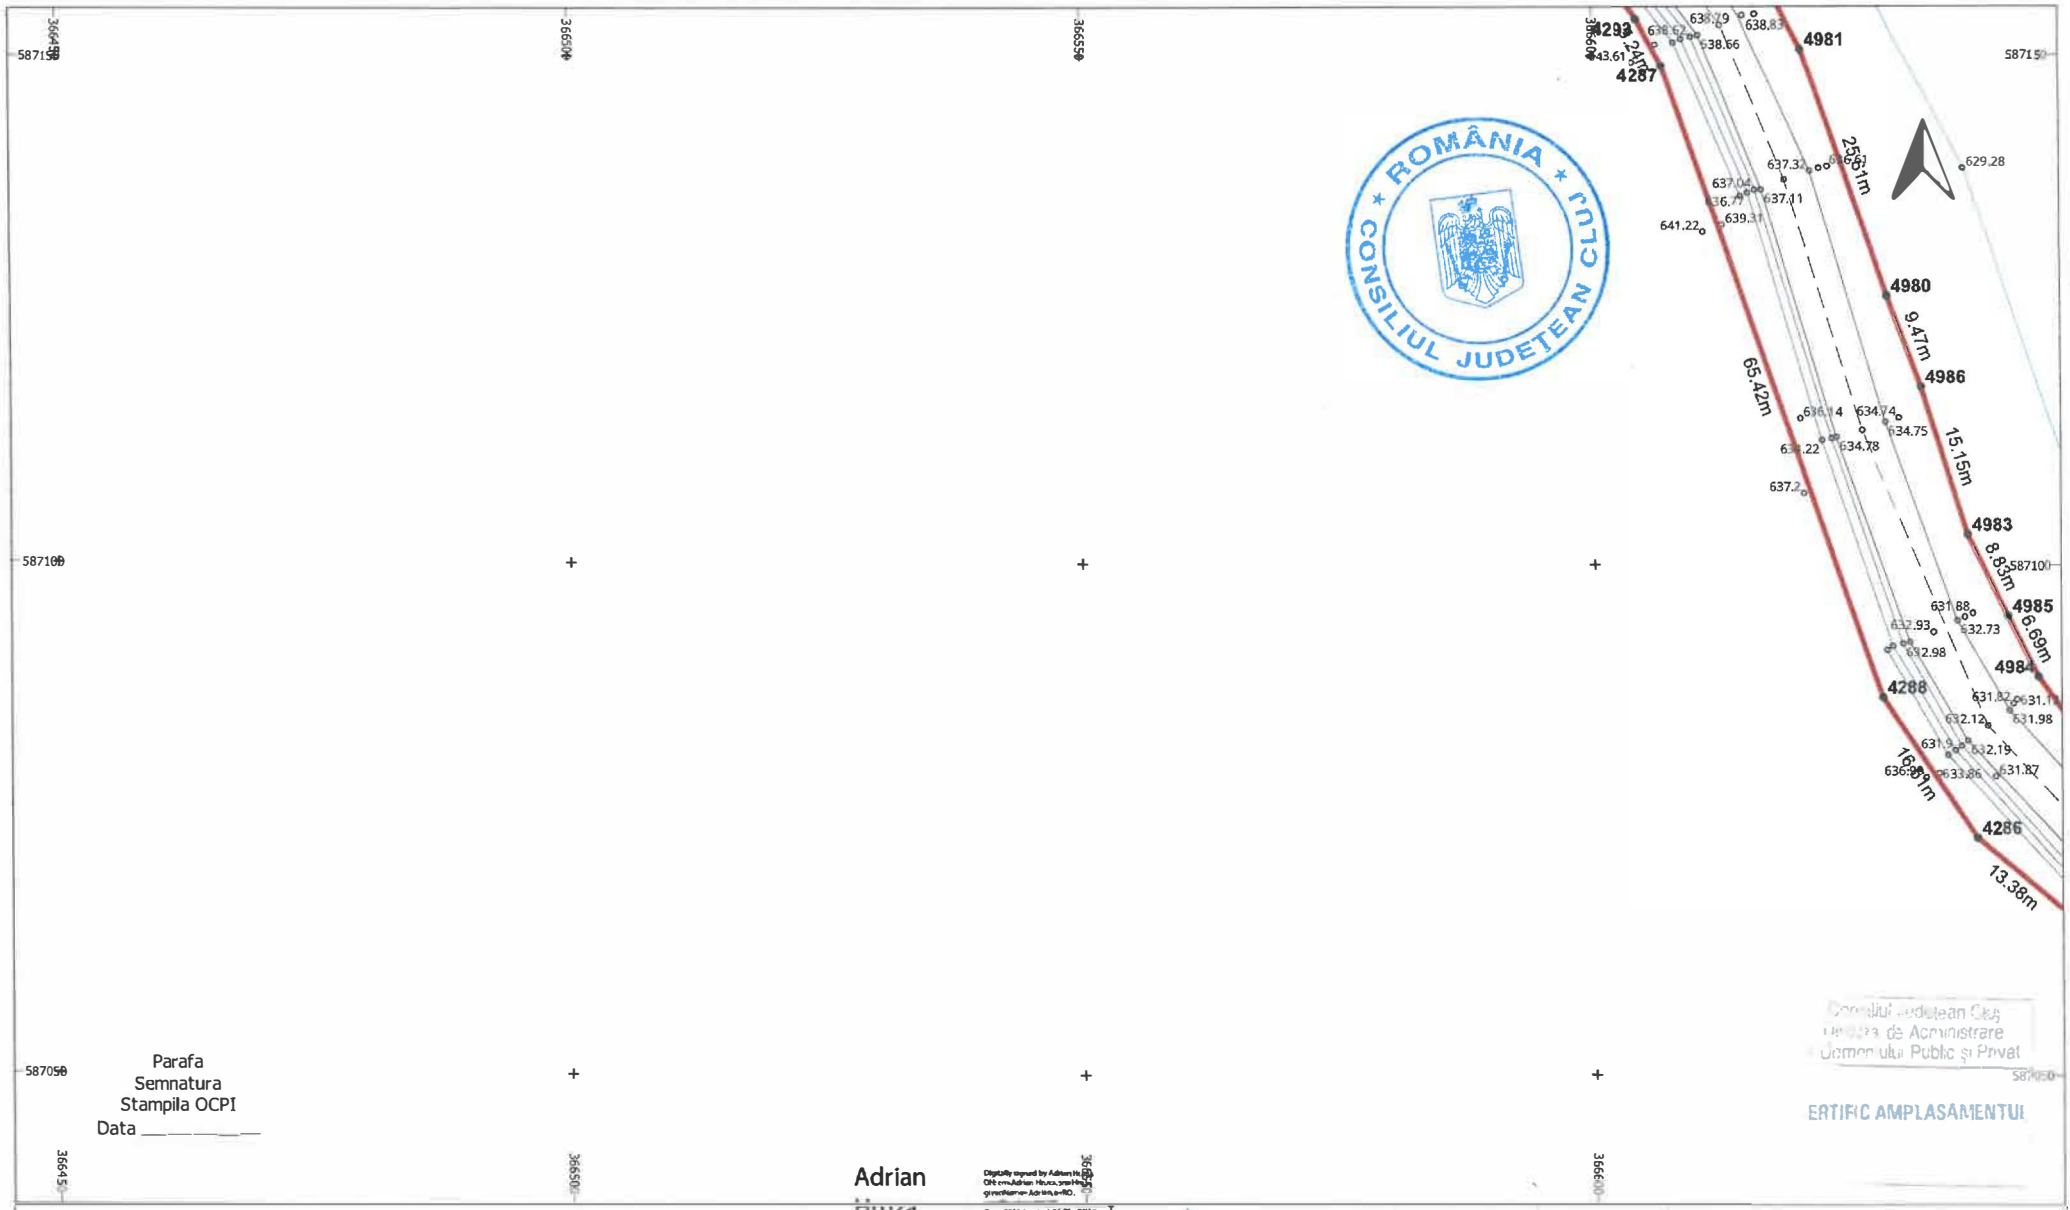

LEGENDĂ

LIMITĂ UAT	∘	PUNCT MĂSURAT	LUNGIME LATURA
UAT Râșca DENUMIRE UAT	Aa	COTA	Aa LUNGIME LATURĂ
LIMITĂ CULOAR EXPROPRIERE		POD	IE 52840 NUMĂR CADASTRAL
SUPRAFAȚA EXPROPRIERE		GARD	
AX DRUM	•	PUNCT CONTUR	
MARGINE DRUM	3400	DENUMIRE PUNCT CONTUR	

S.C. TOPO H.A.N.S. IMPEX S.R.L.
Sediul: Str. Dna Stanca nr. 152-153 sector 6 Bucuresti, Bucuresti
Punct de lucru: Str. Poienilor nr. 3, Ploiesti, Prahova
Autorizatie ANCPI clasa I serie RO-B-J nr. 1995
Reg. Com.: J40/25033/1992
Cod unic de inreg.: RO3823176


EXECUTANT: TOPO H.A.N.S. IMPEX S.R.L.
RO-B-J NR. 1995
Ing. Adrian HRUZA
RO-B-F NR. 0739

Beneficiar: CONSILIUL JUDETEAN CLUJ
Sediu: Cal.Dorobantilor nr.106,Cluj-Napoca,jud. Cluj
Obiect: MODERNIZARE SI REABILITARE DJ103K-
CULOAR DE EXPROPRIERE

PLAN TOPOGRAFIC CU AMPLASAMENTUL LUCRARII
NECESAR LA EXPROPRIERE PENTRU CAUZA DE UTILITATE PUBLICA SI INTERES JUDETEAN

SCARA 1:500
DATA 04.11.2025
PL. 63/97

Sistem de proiectie : Stereografic 1970
Sistem de altitudini : Stereo Marea Neagra 1975

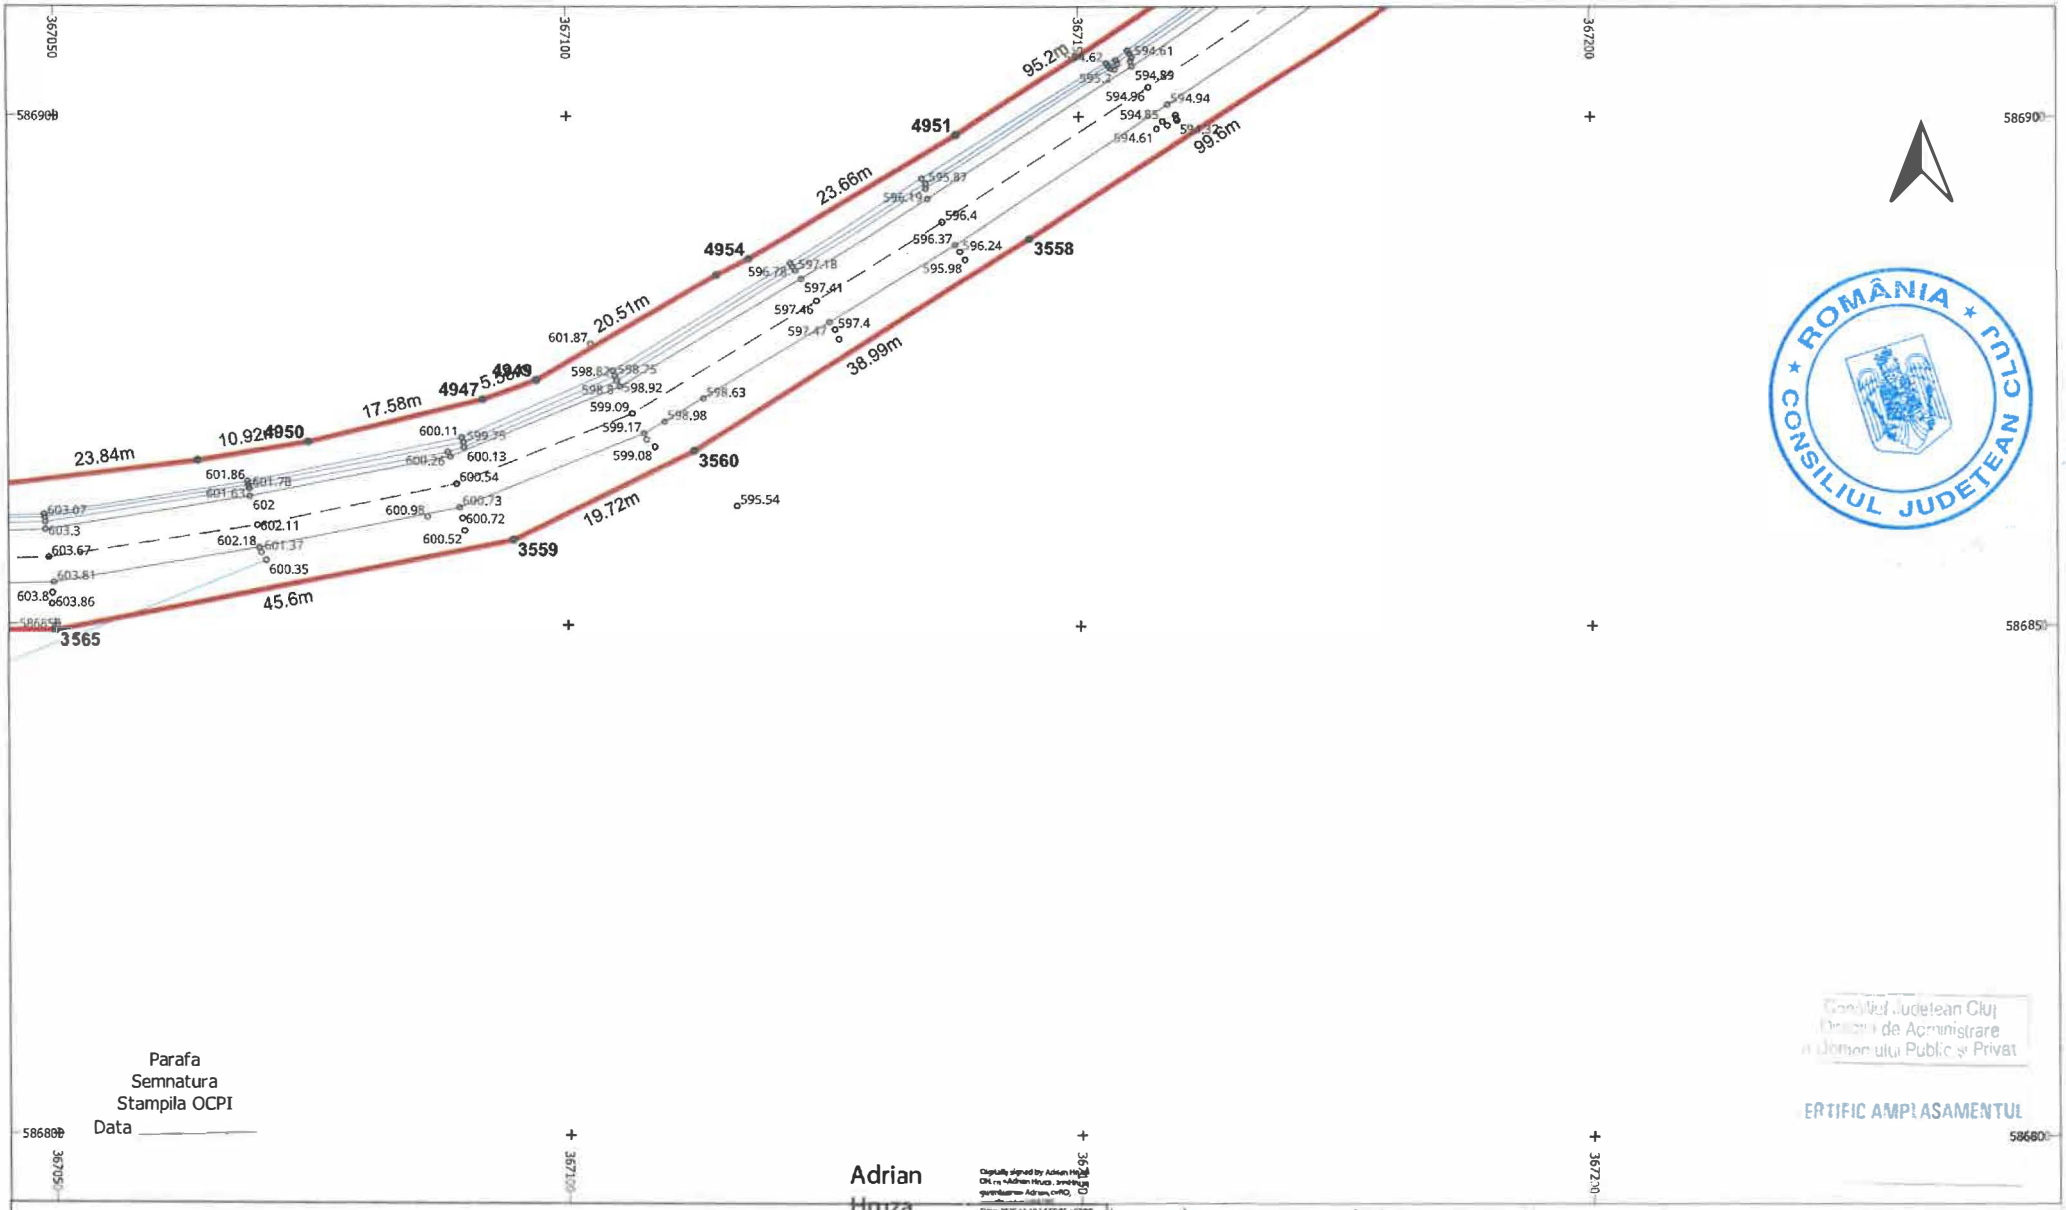

ROMÂNIA
CONSILIUL JUDETEAN CLUJ

Consiliul Judetean Cluj
Direcția de Administrare
a Domeniului Public și Privat

CERTIFIC AMPLASAMENTUL

Parafa
Semnatura
Stampila OCPI
Data _____

Adrian Hruza


LEGENDĂ

LIMITĂ UAT	°	PUNCT MĂSURAT	LUNGIME LATURA
UAT Râșca DENUMIRE UAT	Aa	COTA	Aa LUNGIME LATURĂ
LIMITĂ CULOAR EXPROPRIERE		POD	IE 52840 NUMĂR CADASTRAL
SUPRAFAȚA EXPROPRIERE		GARD	
AX DRUM	•	PUNCT CONTUR	
MARGINE DRUM	3400	DENUMIRE PUNCT CONTUR	

S.C. TOPO H.A.N.S. IMPEX S.R.L.
Sediul : Str Dinu Pengarata nr 151-153 sector/sect.3 Bucuresti
Punct de lucru: Str. Potentei nr. 3, Ploiesti, Prahova
Autorizatie ANCPI clasa I seria RO-B-J nr.1995
Reg. Com.: J40/25033/1992
Cod unic de inreg.: RO3823178

Beneficiar:	CONSILIUL JUDETEAN CLUJ
Sediu:	Cal.Dorobantilor nr.106,Cluj-Napoca,jud. Cluj
Obiect:	MODERNIZARE SI REABILITARE DJ103K- CULOAR DE EXPROPRIERE

EXECUTANT	TOPO H.A.N.S. IMPEX S.R.L. RO-B-J NR. 1995 Ing. Adrian HRUZA RO-B-F NR. 0739	SCARA 1:500 DATA 04.11.2025	PLAN TOPOGRAFIC CU AMPLASAMENTUL LUCRARII, NECESAR LA EXPROPRIERE PENTRU CAUZA DE UTILITATE PUBLICA SI INTERES JUDETEAN Sistem de proiectie : Stereografic 1970 Sistem de altitudini : Sterao Marea Neagra 1975	PL. 64/97

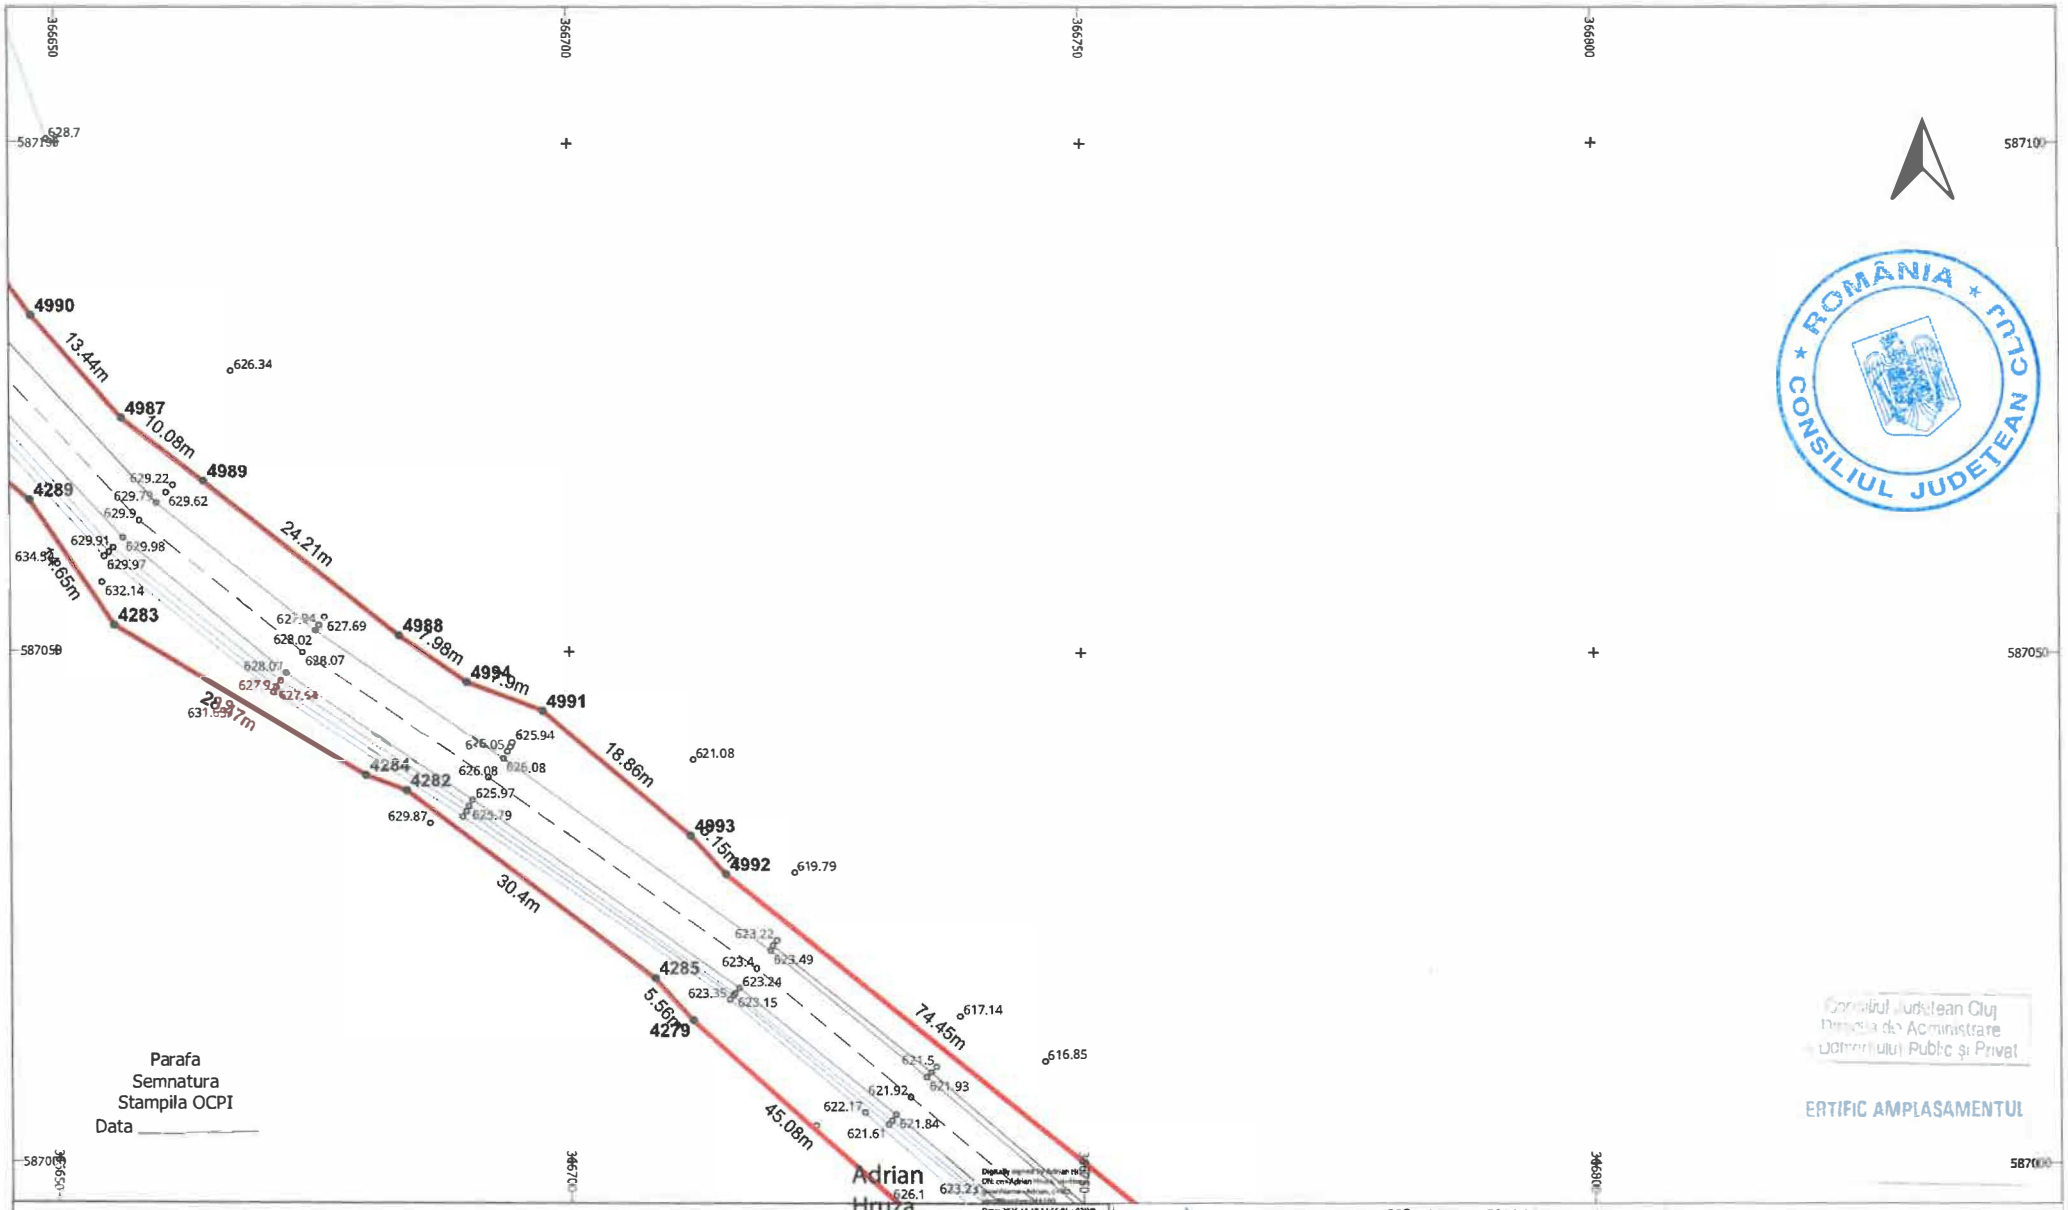

ROMÂNIA
CONSILIUL JUDETEAN CLUJ

Consiliul Județean Cluj
Direcția de Administrare
a Domeniului Public și Privat

ERTIFIC AMPLASAMENTUL

LEGENDĂ


LIMITĂ UAT	∘	PUNCT MĂSURAT	LUNGIME LATURA
UAT Râșca DENUMIRE UAT	Aa	COTA	Aa LUNGIME LATURĂ
LIMITĂ CULOAR EXPROPRIERE		POD	IE 52840 NUMĂR CADASTRAL
SUPRAFAȚA EXPROPRIERE		GARD	
AX DRUM	•	PUNCT CONTUR	
MARGINE DRUM	3400	DENUMIRE PUNCT CONTUR	

S.C. TOPO H.A.N.S. IMPEX S.R.L.
Sediul în Ploiești, Punct de lucru: Str. Poienării nr. 3, Ploiești, Prahova
Autorizație ANCPI clasa I seria RO-B-J nr.1995
Reg. Com.: J40/25033/1992
Cod unic de înreg.: RO9823176

Beneficiar:	CONSILIUL JUDETEAN CLUJ
Sediu:	Cal.Dorobantilor nr.106,Cluj-Napoca,jud. Cluj
Obiect:	MODERNIZARE SI REABILITARE DJ103K-CULOAR DE EXPROPRIERE

EXECUTANT	TOPO H.A.N.S. IMPEX S.R.L. RO-B-J NR. 1995 Ing. Adrian HRUZA RO-B-F NR. 0739	SCARA 1:500 DATA 04.11.2025	PLAN TOPOGRAFIC CU AMPLASAMENTUL LUCRARII NECESAR LA EXPROPRIERE PENTRU CAUZA DE UTILITATE PUBLICA SI INTERES JUDETEAN Sistem de proiectie : Stereografic 1970 Sistem de altitudini : Stereo Marea Neagra 1975

PL. 66/97

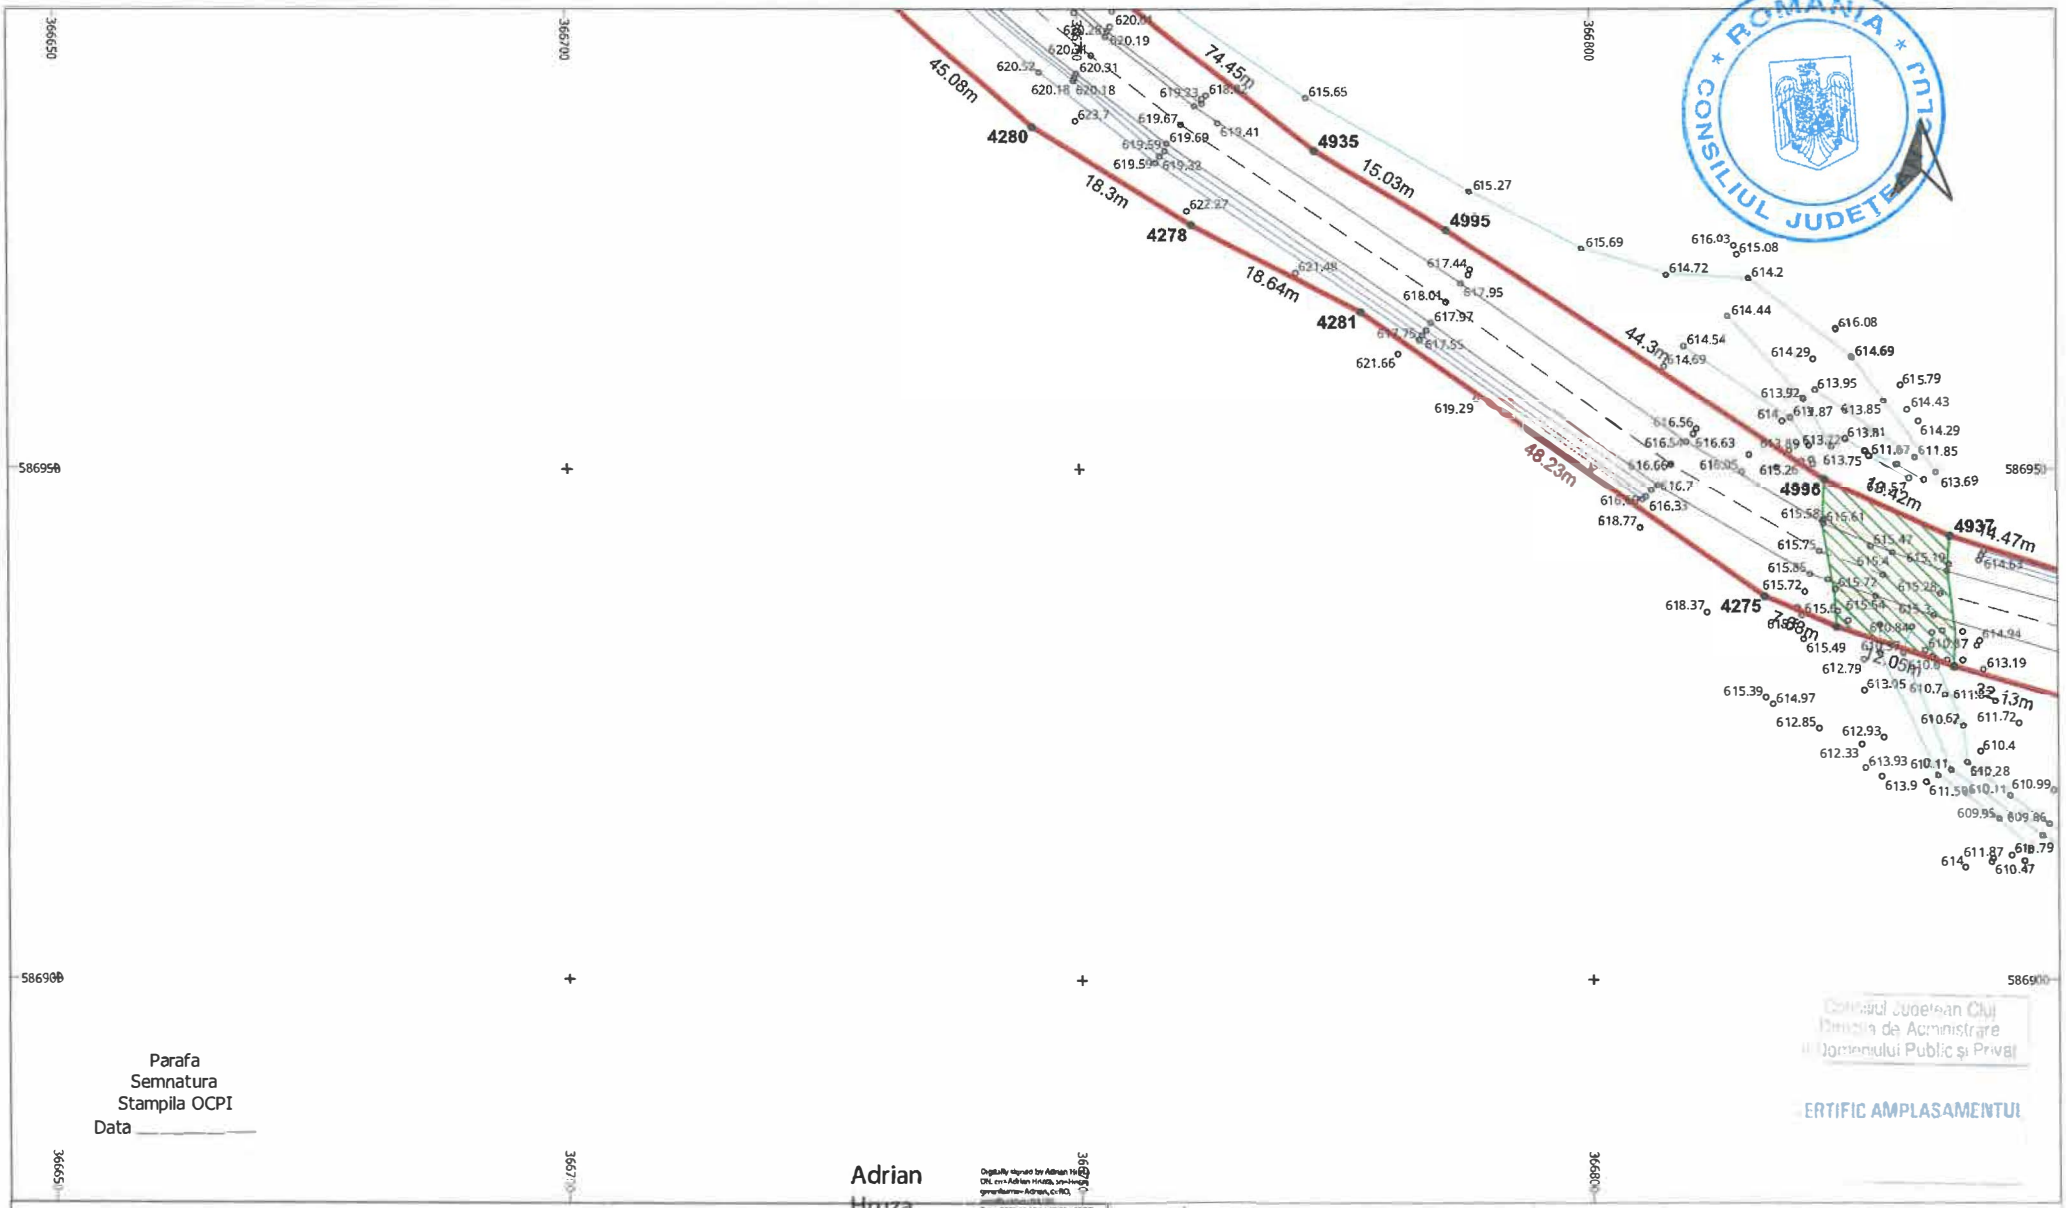

Parafa
Semnatura
Stampila OCPI
Data _____

Adrian Hruza

Consiliul Județean Cluj
Direcția de Administrare
a Domeniului Public și Privat

ERTIFIC AMPLASAMENTUL


LEGENDĂ

LIMITĂ UAT	∘	PUNCT MĂSURAT	LUNGIME LATURA
UAT Râșca DENUMIRE UAT	Aa	COTA	Aa LUNGIME LATURĂ
LIMITĂ CULOAR EXPROPRIERE		POD	IE 52840 NUMĂR CADASTRAL
SUPRAFAȚA EXPROPRIERE		GARD	
AX DRUM	•	PUNCT CONTUR	
MARGINE DRUM	3400	DENUMIRE PUNCT CONTUR	

S.C. TOPOH.A.N.S.IMPEX S.R.L.
Sediul: Str. Dr. m. Stergulescu nr. 15, 1, corp bloc, Sf. Bucuresti
Punct de lucru: Str. Poienitei nr. 3, Ploiesti, Prahova
Autorizatie ANCPI clasa I serie RO-B-J nr. 1995
Reg. Com.: J40/2603/1992
Cod unic de inreg.: RO3823176

Beneficiar:	CONSILIUL JUDETEAN CLUJ
Sediu:	Cal.Dorobantilor nr.106,Cluj-Napoca,jud. Cluj
Obiect:	MODERNIZARE SI REABILITARE DJ103K-CULOAR DE EXPROPRIERE

EXECUTANT	TOPO H.A.N.S. IMPEX S.R.L. RO-B-J NR. 1995 ing. Adrian HRUZA RO-B-F NR. 0739	SCARA 1:500 DATA 04.11.2025	PLAN TOPOGRAFIC CU AMPLASAMENTUL LUCRARII NECESARE LA EXPROPRIERE PENTRU CAUZA DE UTILITATE PUBLICA SI INTERES JUDETEAN Sistem de proiectie : Stereografic 1970 Sistem de altitudini : Stereo Marea Neagra 1975	PL. 67/97

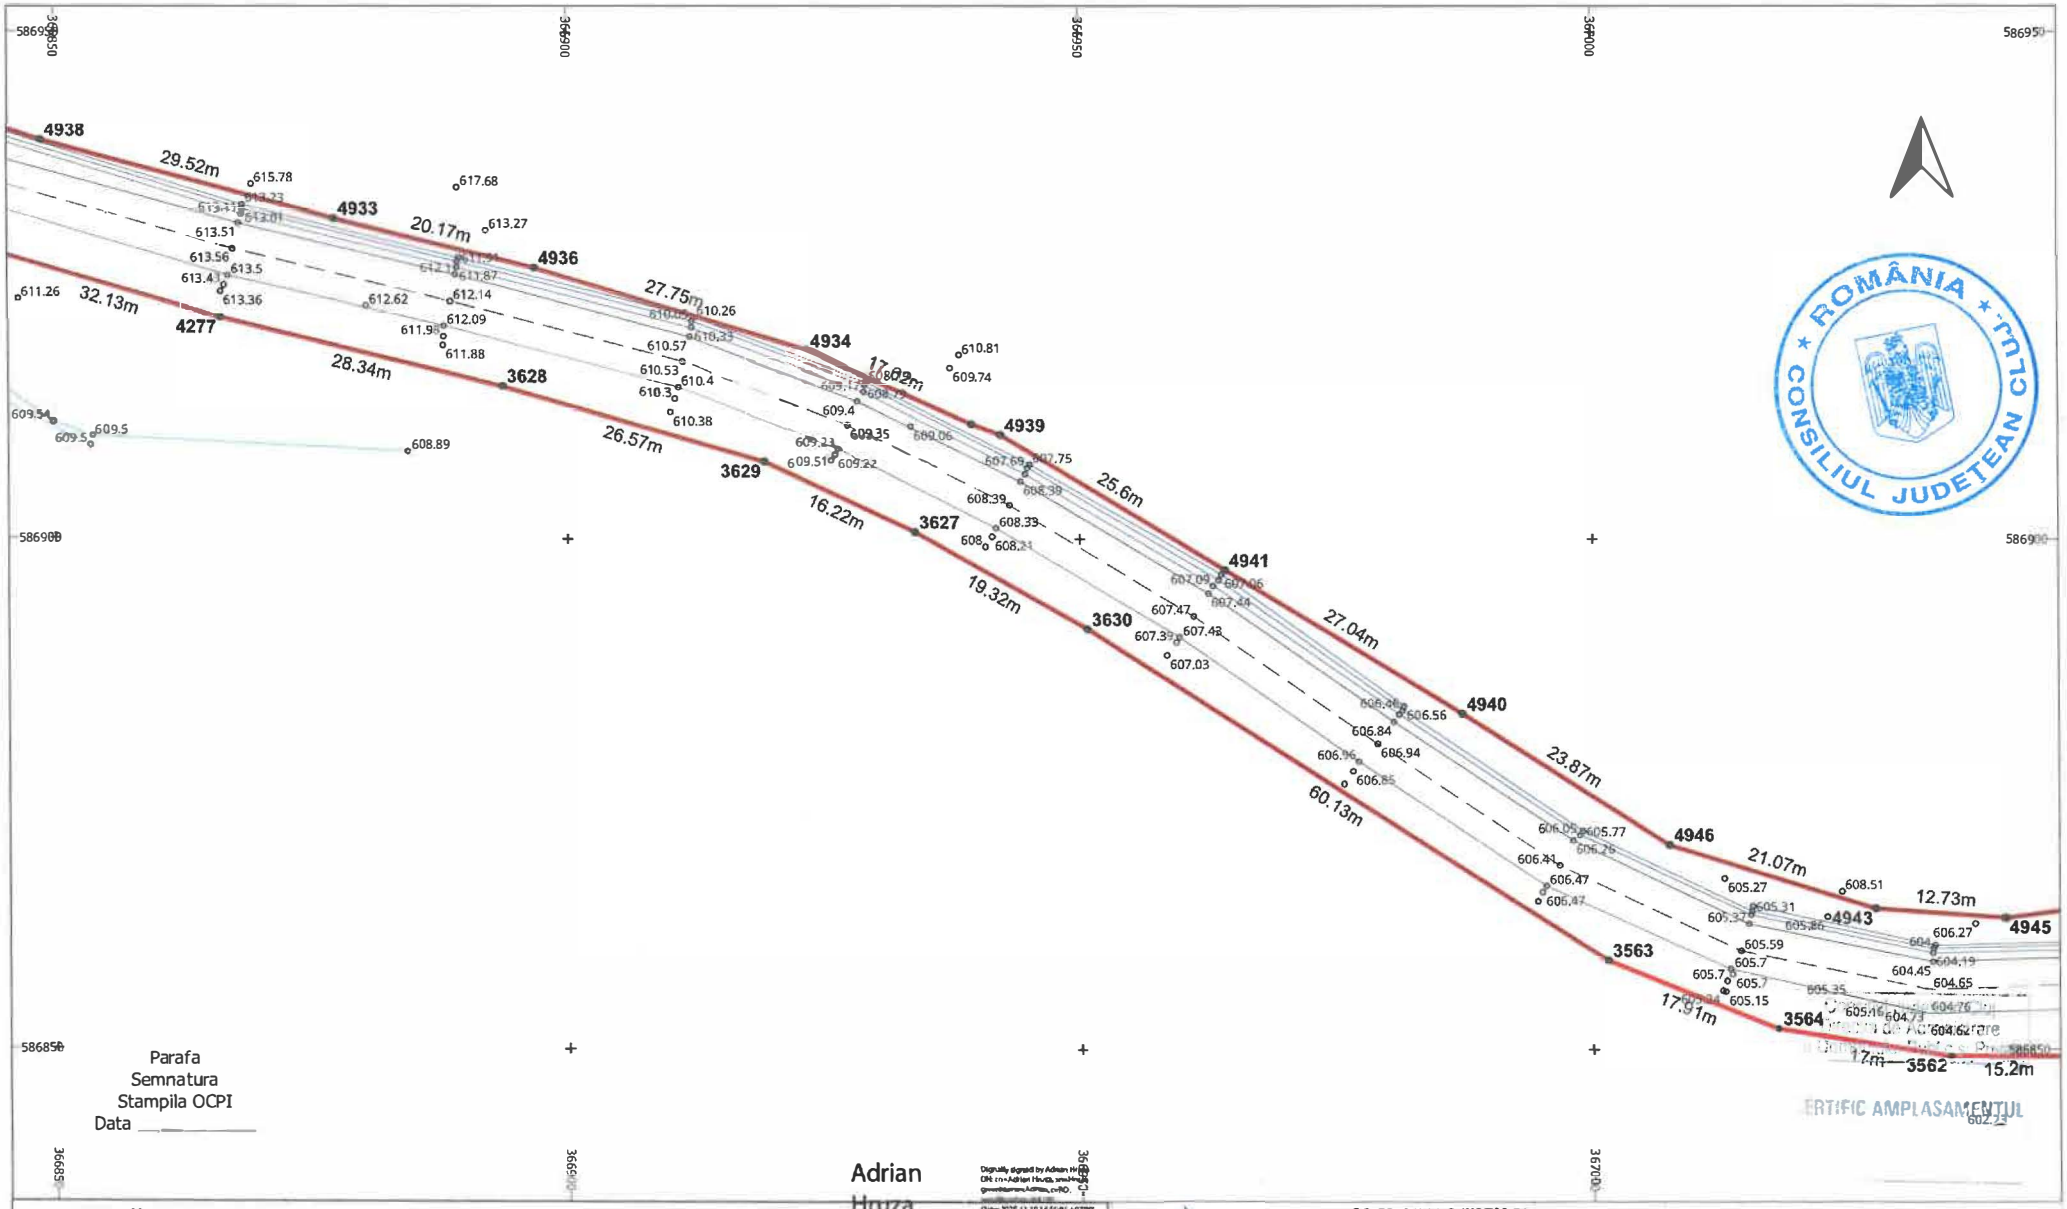

LEGENDĂ

LIMITĂ UAT	∘	PUNCT MĂSURAT	LUNGIME LATURA
UAT Râșca DENUMIRE UAT	Aa	COTA	Aa LUNGIME LATURĂ
LIMITĂ CULOAR EXPROPRIERE		POD	IE 52840 NUMĂR CADASTRAL
SUPRAFAȚA EXPROPRIERE		GARD	
AX DRUM	•	PUNCT CONTUR	
MARGINE DRUM	3400	DENUMIRE PUNCT CONTUR	

S.C. TOPO H.A.N.S. IMPEX S.R.L.
Sediul: Str. Dna Stanca nr 151-153,parter,ap.3,Bucuresti
Punct de lucru: Str. Potentei nr. 3, Ploiesti, Prahova
Autorizatie ANCPI cls a I seria RO-B-J nr.1595
Reg. Com.: J40/25033/1992
Cod unic de inreg.: RO3823178


EXECUTANT: TOPO H.A.N.S. IMPEX S.R.L.
RO-B-J NR. 1995
ing. Adrian HRUZA
RO-B-F NR. 0739

Beneficiar: CONSILIUL JUDETEAN CLUJ
Sediu: Cal.Dorobantilor nr.106,Cluj-Napoca,jud. Cluj
Obiect: MODERNIZARE SI REABILITARE DJ103K-CULOAR DE EXPROPRIERE

SCARA 1:500
DATA 04.11.2025

PLAN TOPOGRAFIC CU AMPLASAMENTUL LUCRARII NECESAR LA EXPROPRIERE PENTRU CAUZA DE UTILITATE PUBLICA SI INTERES JUDETEAN
Sistem de proiectie : Stereografic 1970
Sistem de altitudini : Stereo Marea Neagra 1975

PL. 68/97

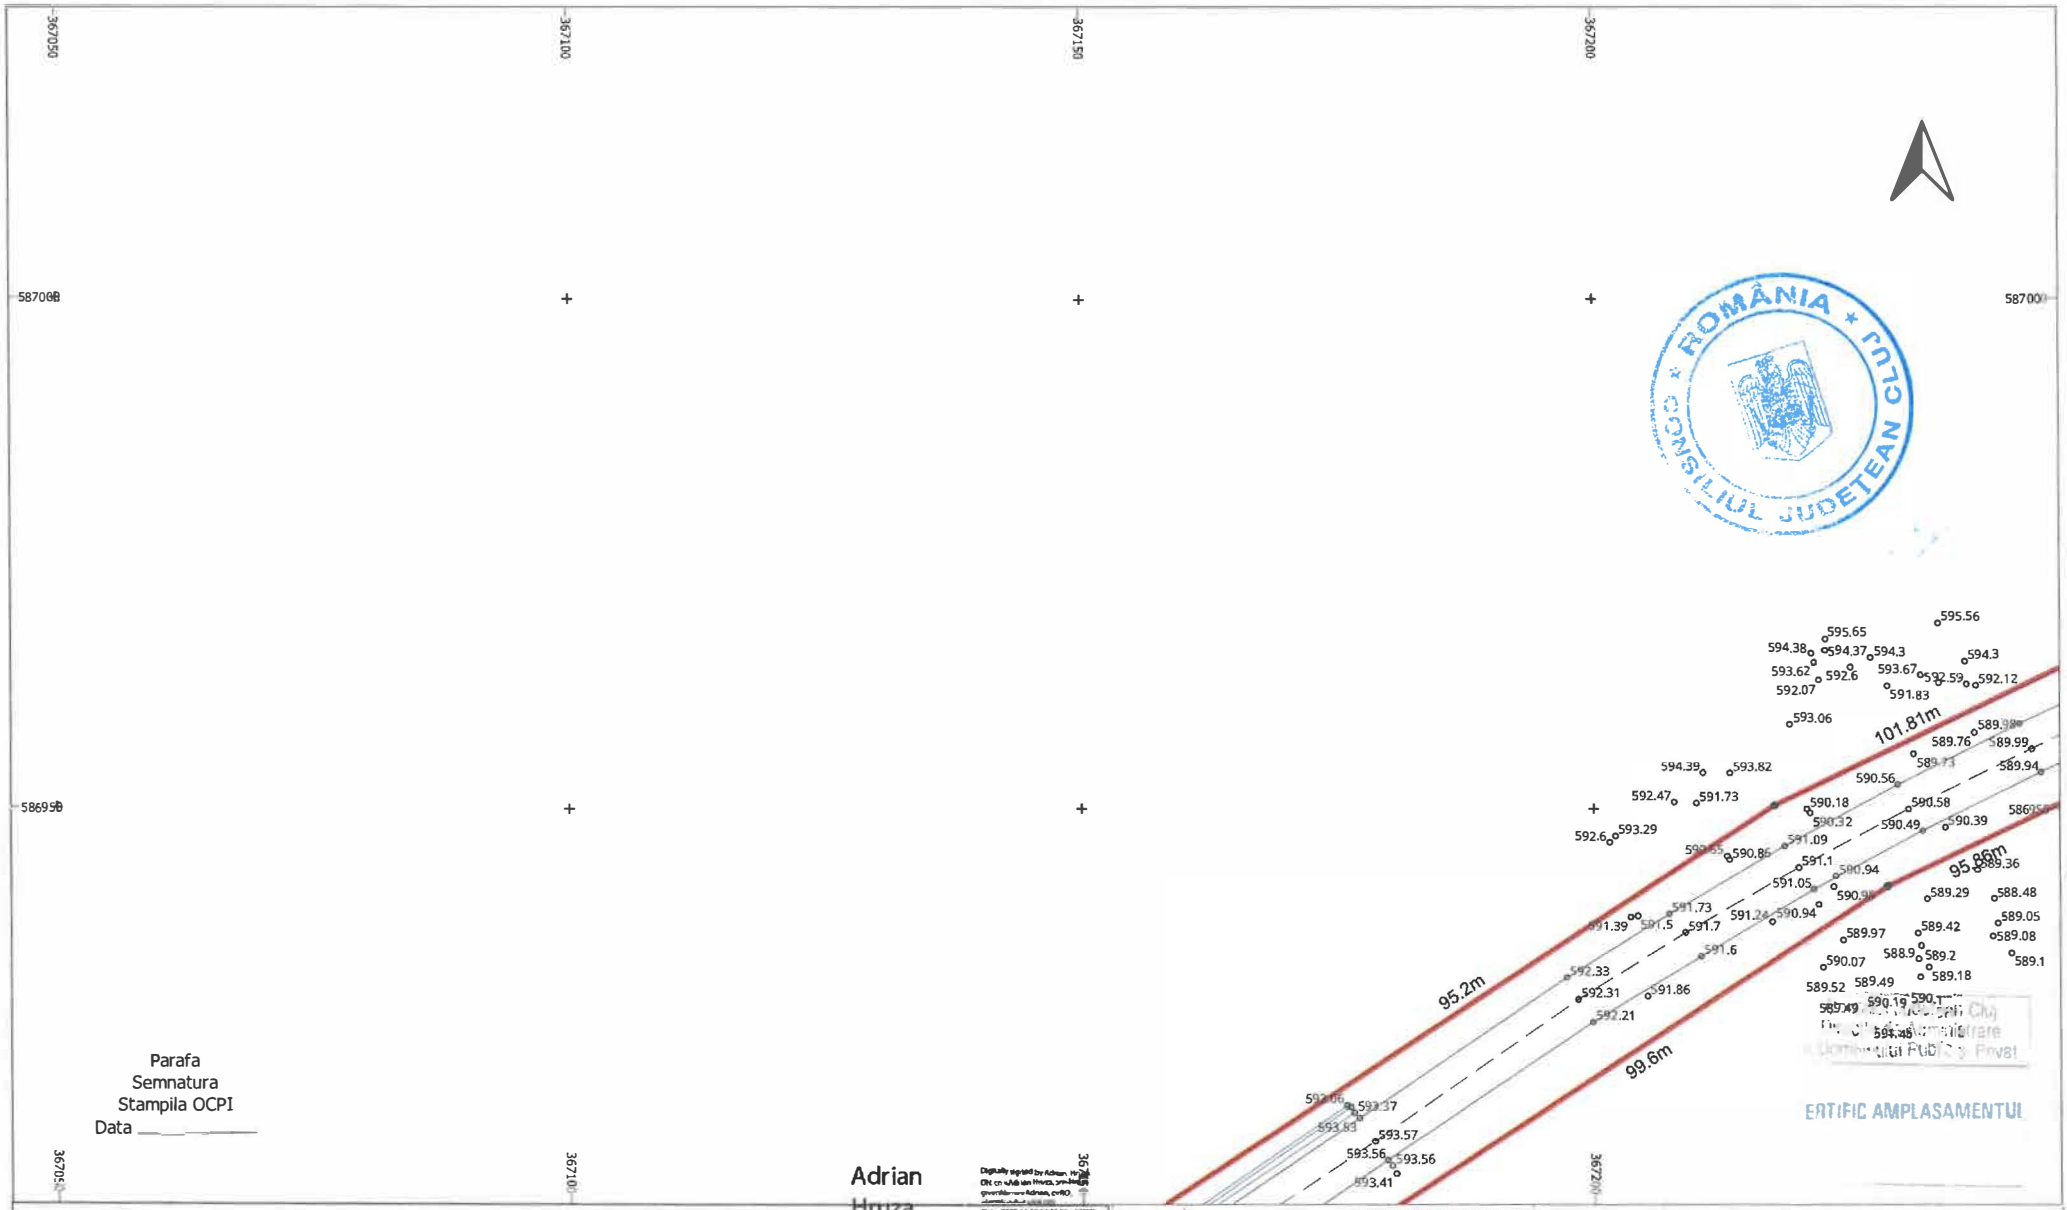

ROMÂNIA
CONSILIUL JUDETEAN CLUJ

Parafa
Semnatura
Stampila OCPI
Data _____

Adrian Hruza

ERTIFIC AMPLASAMENTUL

LEGENDĂ

LIMITĂ UAT	∘	PUNCT MĂSURAT	LUNGIME LATURA
UAT Râșca DENUMIRE UAT	Aa	COTA	Aa LUNGIME LATURĂ
LIMITĂ CULOAR EXPROPRIERE		POD	IE 52840 NUMĂR CADASTRAL
SUPRAFAȚA EXPROPRIERE		GARD	
AX DRUM	•	PUNCT CONTUR	
MARGINE DRUM	3400	DENUMIRE PUNCT CONTUR	

S.C. TOPO H.A.N.S. IMPEX S.R.L.
Sediul: Str. Dem Stergulan nr.151-153 parter/etaj.1, Bucuresti
Punct de lucru: Str. Polenitei nr. 3, Ploiesti, Prahova
Autorizatie ANCPI clasa I seria RO-B-J nr.1995
Reg. Com.: J40/25033/1992
Cod unic de inreg.: RO3823176


EXECUTANT: TOPO H.A.N.S. IMPEX S.R.L.
RO-B-J NR. 1995
Ing. Adrian HRUZA
RO-B-F NR. 0739

Beneficiar: CONSILIUL JUDETEAN CLUJ
Sediu: Cal.Dorobantilor nr.106,Cluj-Napoca,jud. Cluj
Obiect: MODERNIZARE SI REABILITARE DJ103K-CULOAR DE EXPROPRIERE

SCARA 1:500
DATA 04.11.2025

PLAN TOPOGRAFIC CU AMPLASAMENTUL LUCRARII NECESAR LA EXPROPRIERE PENTRU CAUZA DE UTILITATE PUBLICA SI INTERES JUDETEAN
Sistem de proiectie : Stereografic 1970
Sistem de altitudini : StereoM Neagra 1975 area

PL. 69/97

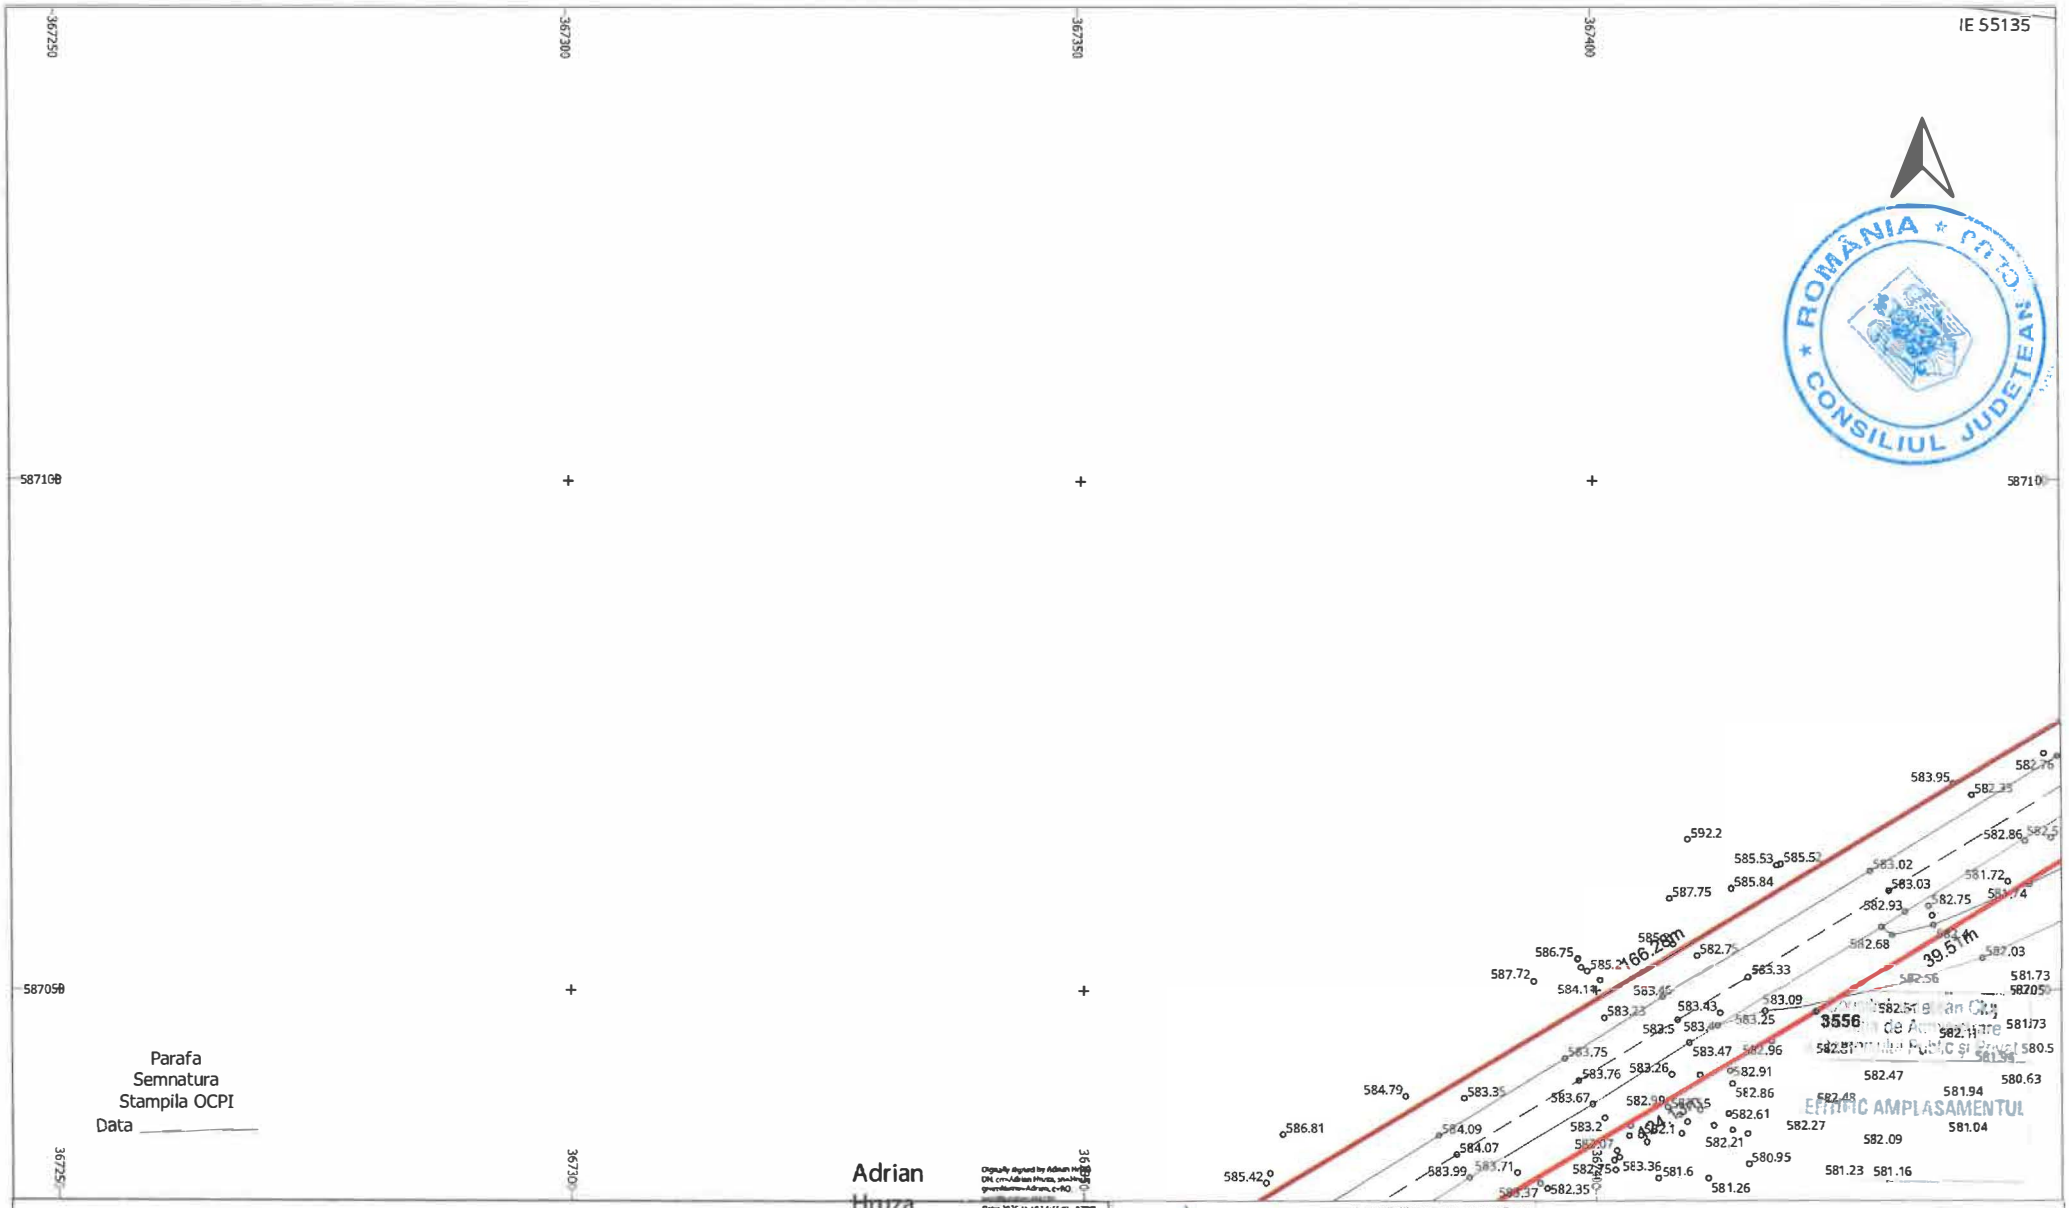

Parafa
Semnatura
Stampila OCPI
Data _____

Adrian
Hruza

LEGENDĂ

LIMITĂ UAT	°	PUNCT MĂSURAT	LUNGIME LATURA
UAT Râșca DENUMIRE UAT	Aa	COTA	Aa LUNGIME LATURĂ
LIMITĂ CULOAR EXPROPRIERE		POD	IE 52840 NUMĂR CADASTRAL
SUPRAFAȚA EXPROPRIERE		GARD	
AX DRUM	•	PUNCT CONTUR	
MARGINE DRUM	3400	DENUMIRE PUNCT CONTUR	

S.C. TOPO H.A.N.S. IMPEX S.R.L.
Sediul: Str. Dmr. Stirgoniei nr.152-152, sector/Bloc 51, Bucuresti
Punct de lucru: Str. Poienilei nr. 3, Ploiesti, Prahova
Autorizatie ANCPI clasa I seria RO-B-J nr.1995
Reg. Com.: J40/29033/1992
Cod unic de inreg.: RO9823176

Beneficiar: CONSILIUL JUDETEAN CLUJ
Sediu: Cal.Dorobantilor nr.106,Cluj-Napocajud. Cluj
Obiect: MODERNIZARE SI REABILITARE DJ103K-CULOAR DE EXPROPRIERE


EXECUTANT: TOPO H.A.N.S. IMPEX S.R.L.
RO-B-J NR. 1995
ing. Adrian HRUZA
RO-B-F NR. 0739

SCARA 1:500

DATA 04.11.2025

PLAN TOPOGRAFIC CU AMPLASAMENTUL LUCRARII NECESAR LA EXPROPRIERE PENTRU CAUZA DE UTILITATE PUBLICA SI INTERES JUDETEAN
Sistem de proiectie : Stereografic 1970
Sistem de altitudini : Stereo Marea Neagra 1975

PL. 71/97

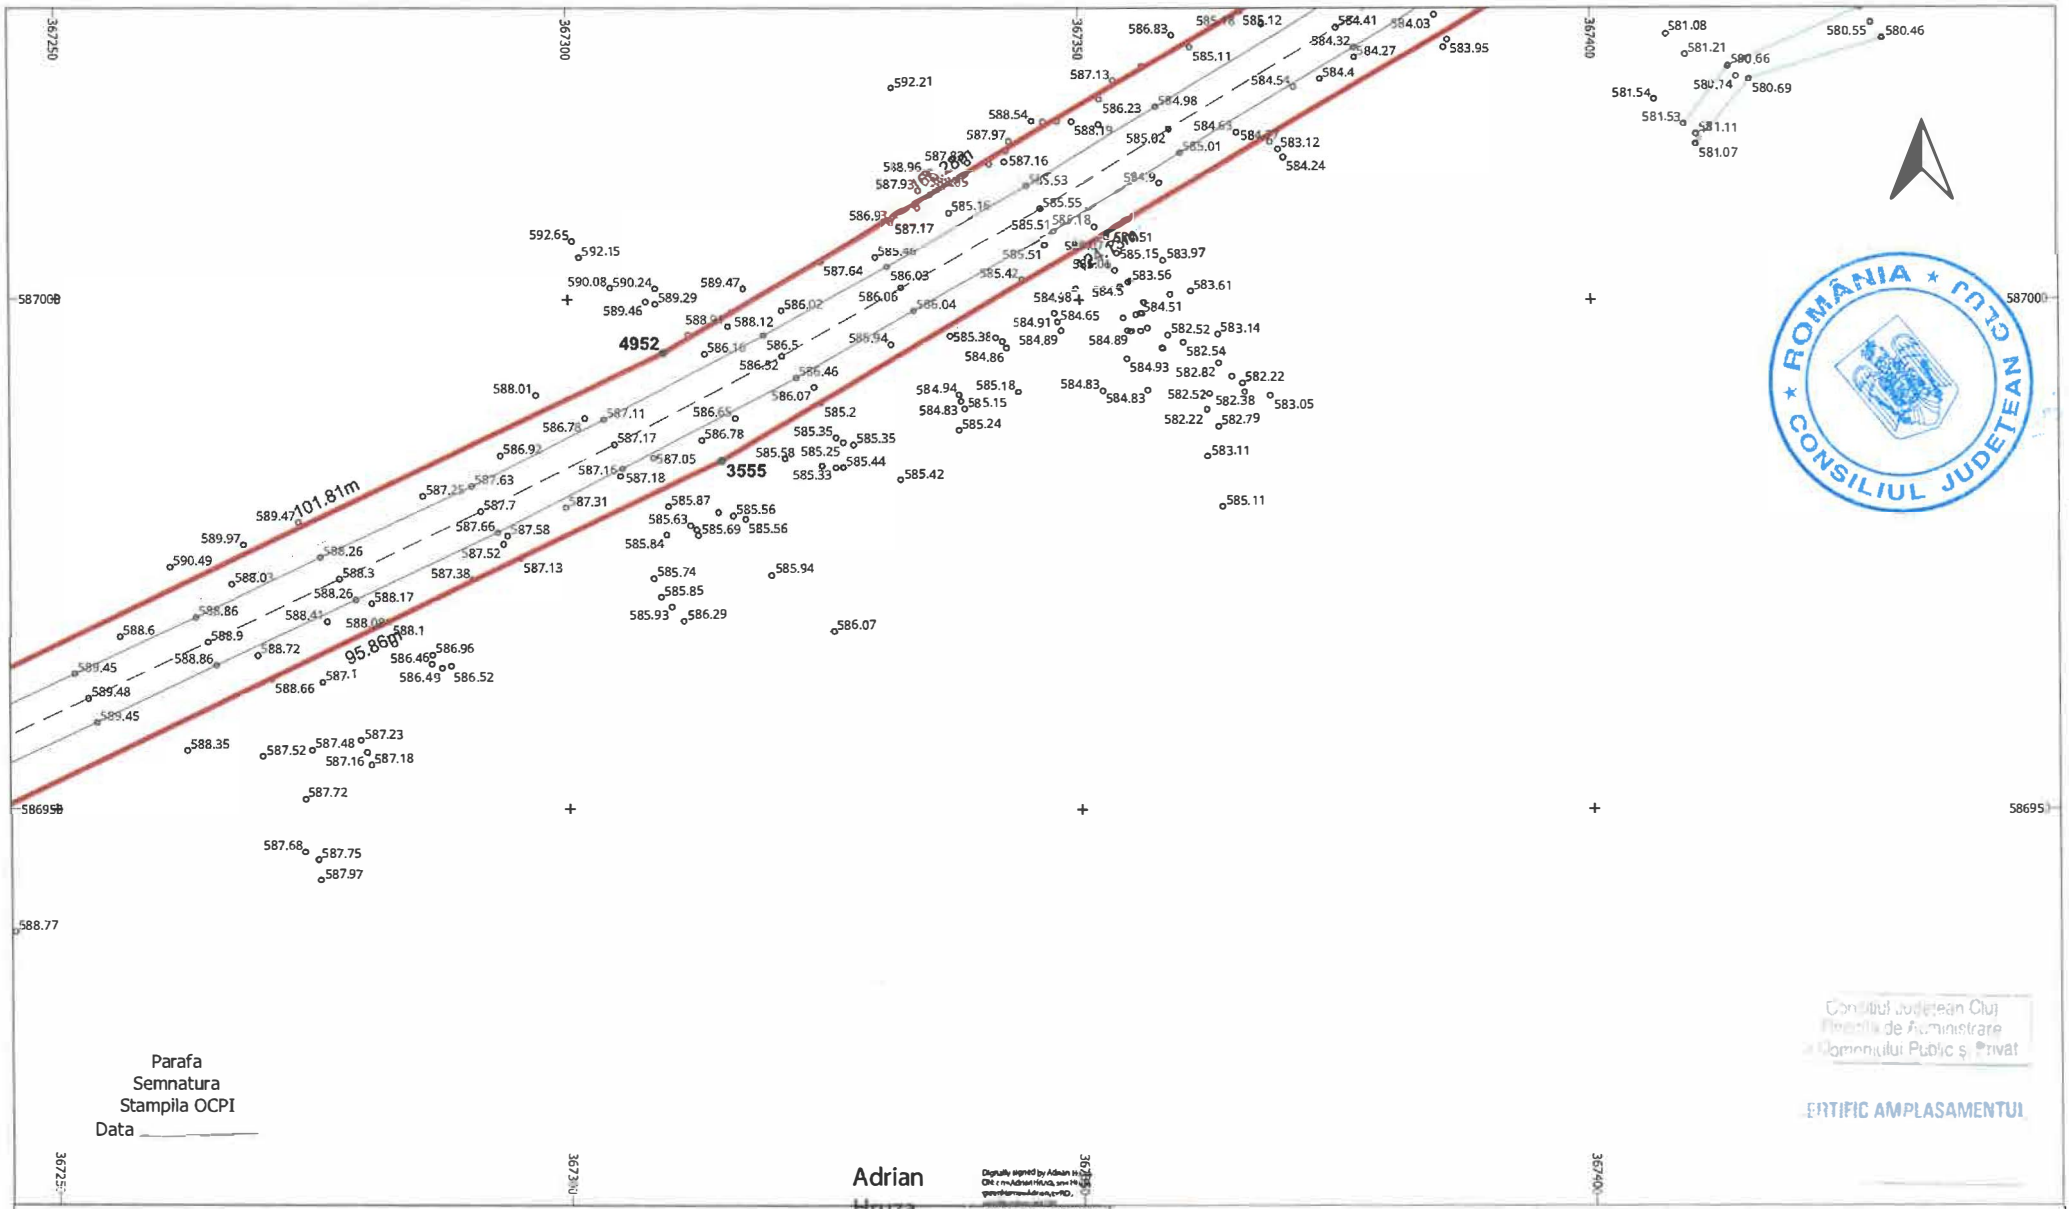

Parafa
Semnatura
Stampila OCPI
Data _____

Adrian Hruza

Consiliul Judetean Cluj
Directia de Administrare a Domeniului Public si Privat

CERTIFIC AMPLASAMENTUL

LEGENDĂ

LIMITĂ UAT	∘	PUNCT MĂSURAT	LUNGIME LATURA
UAT Râșca DENUMIRE UAT	Aa	COTA	Aa LUNGIME LATURĂ
LIMITĂ CULOAR EXPROPRIERE		POD	IE 52840 NUMĂR CADASTRAL
SUPRAFAȚA EXPROPRIERE		GARD	
AX DRUM	•	PUNCT CONTUR	
MARGINE DRUM	3400	DENUMIRE PUNCT CONTUR	

S.C. TOPO H.A.N.S. IMPEX S.R.L.
Sediul: str. Dna. Stanciului nr. 151.111, parter, bloc 51, Bucuresti
Punct de lucru: Str. Polonelul nr. 3, Ploiesti, Prahova
Autorizatie ANCPI clasa I seria RO-B-J nr.1995
Reg. Com.: J40/25033/1992
Cod unic de inreg.: RO9823176


EXECUTANT: TOPO H.A.N.S. IMPEX S.R.L.
RO-B-J NR. 1995
ing. Adrian HRUZA
RO-B-F NR. 0739

Beneficiar: CONSILIUL JUDETEAN CLUJ
Sediu: Cal.Dorobantilor nr.106,Cluj-Napoca,jud. Cluj
Obiect: MODERNIZARE SI REABILITARE DJ103K-CULOAR DE EXPROPRIERE

PLAN TOPOGRAFIC CU AMPLASAMENTUL LUCRARII NECESAR LA EXPROPRIERE PENTRU CAUZA DE UTILITATE PUBLICA SI INTERES JUDETEAN

Sistem de proiectie : Stereografic 1970
Sistem de altitudini : Stereo Marea Neagra 1975

SCARA 1:500
DATA 04.11.2025
PL. 72/97

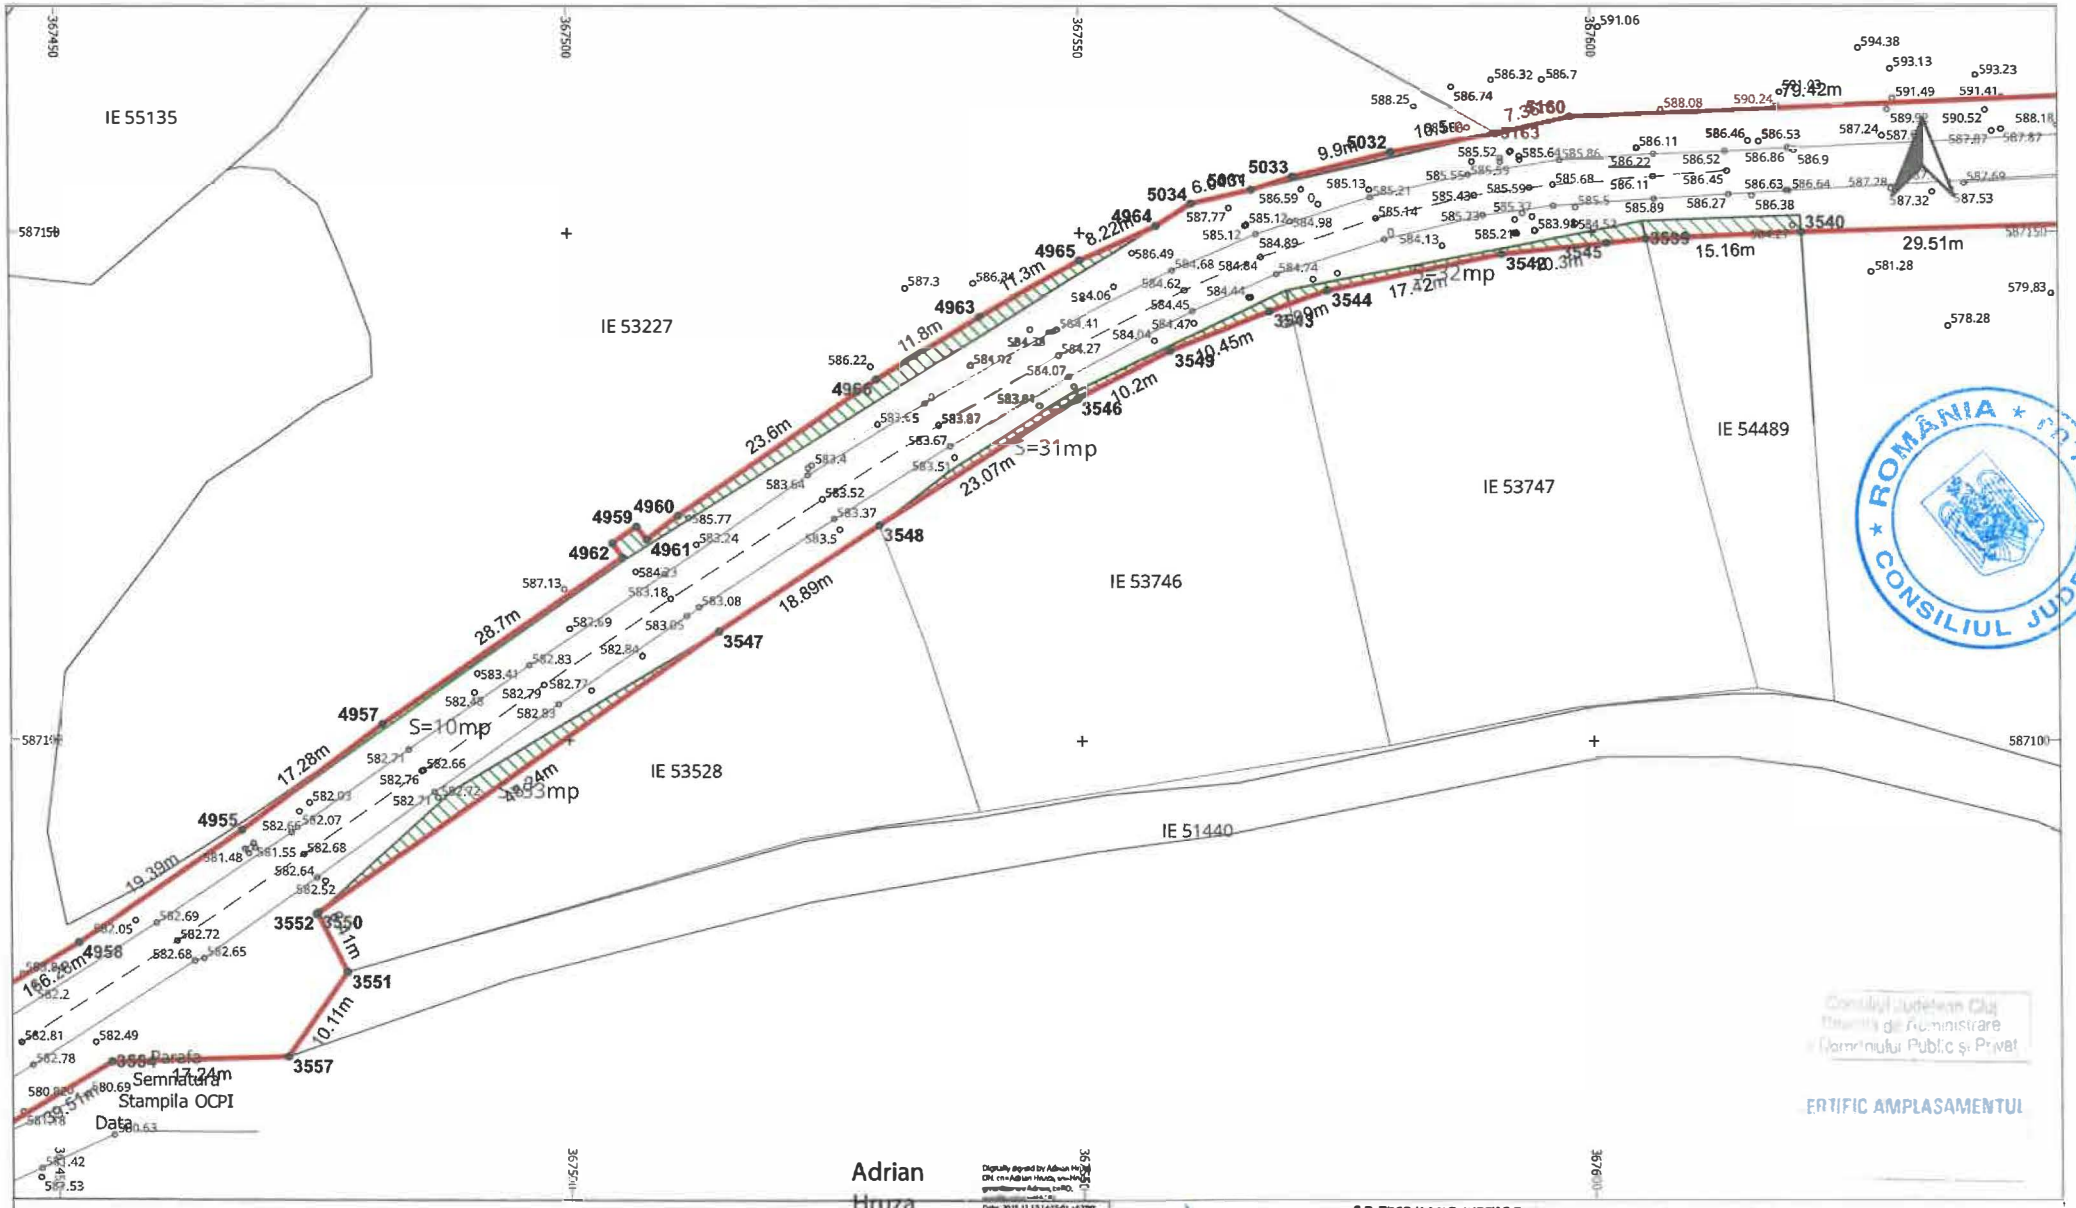


LEGENDĂ

- LIMITĂ UAT
- UAT Râșca DENUMIRE UAT
- LIMITĂ CULOAR EXPROPRIERE
- SUPRAFAȚA EXPROPRIERE
- AX DRUM
- MARGINE DRUM
- PUNCT MĂSURAT
- Aa COTA
- POD
- GARD
- PUNCT CONTUR
- 3400 DENUMIRE PUNCT CONTUR
- LUNGIME LATURA
- Aa LUNGIME LATURĂ
- IE 52840 NUMĂR CADASTRAL

S.C. TOPO H.A.N.S. IMPEX S.R.L.
Autorizatie ANCPI clasa I serie RO-B-J nr.1995
Reg Com : J40/2033/1992
Cod unic de inreg.: RO3823176

Beneficiar:	CONSILIUL JUDETEAN CLUJ
Sediu:	Cal.Dorobantilor nr.106,Cluj-Napoca,jud. Cluj
Obiect:	MODERNIZARE SI REABILITARE DJ103K- CULOAR DE EXPROPRIERE

EXECUTANT	TOPO H.A.N.S. IMPEX S.R.L. RO-B-J NR. 1995 ing. Adrian HRUZA RO-B-F NR. 0739
SCARA 1:500	PLAN TOPOGRAFIC CU AMPLASAMENTUL LUCRARII NECESAR LA EXPROPRIERE PENTRU CAUZA DE UTILITATE PUBLICA SI INTERES JUDETEAN
DATA 04.11.2025	Sistem de proiectie : Stereografic 1970 Sistem de altitudini : Sfero Marea Neagra 1975
PL. 74/97	

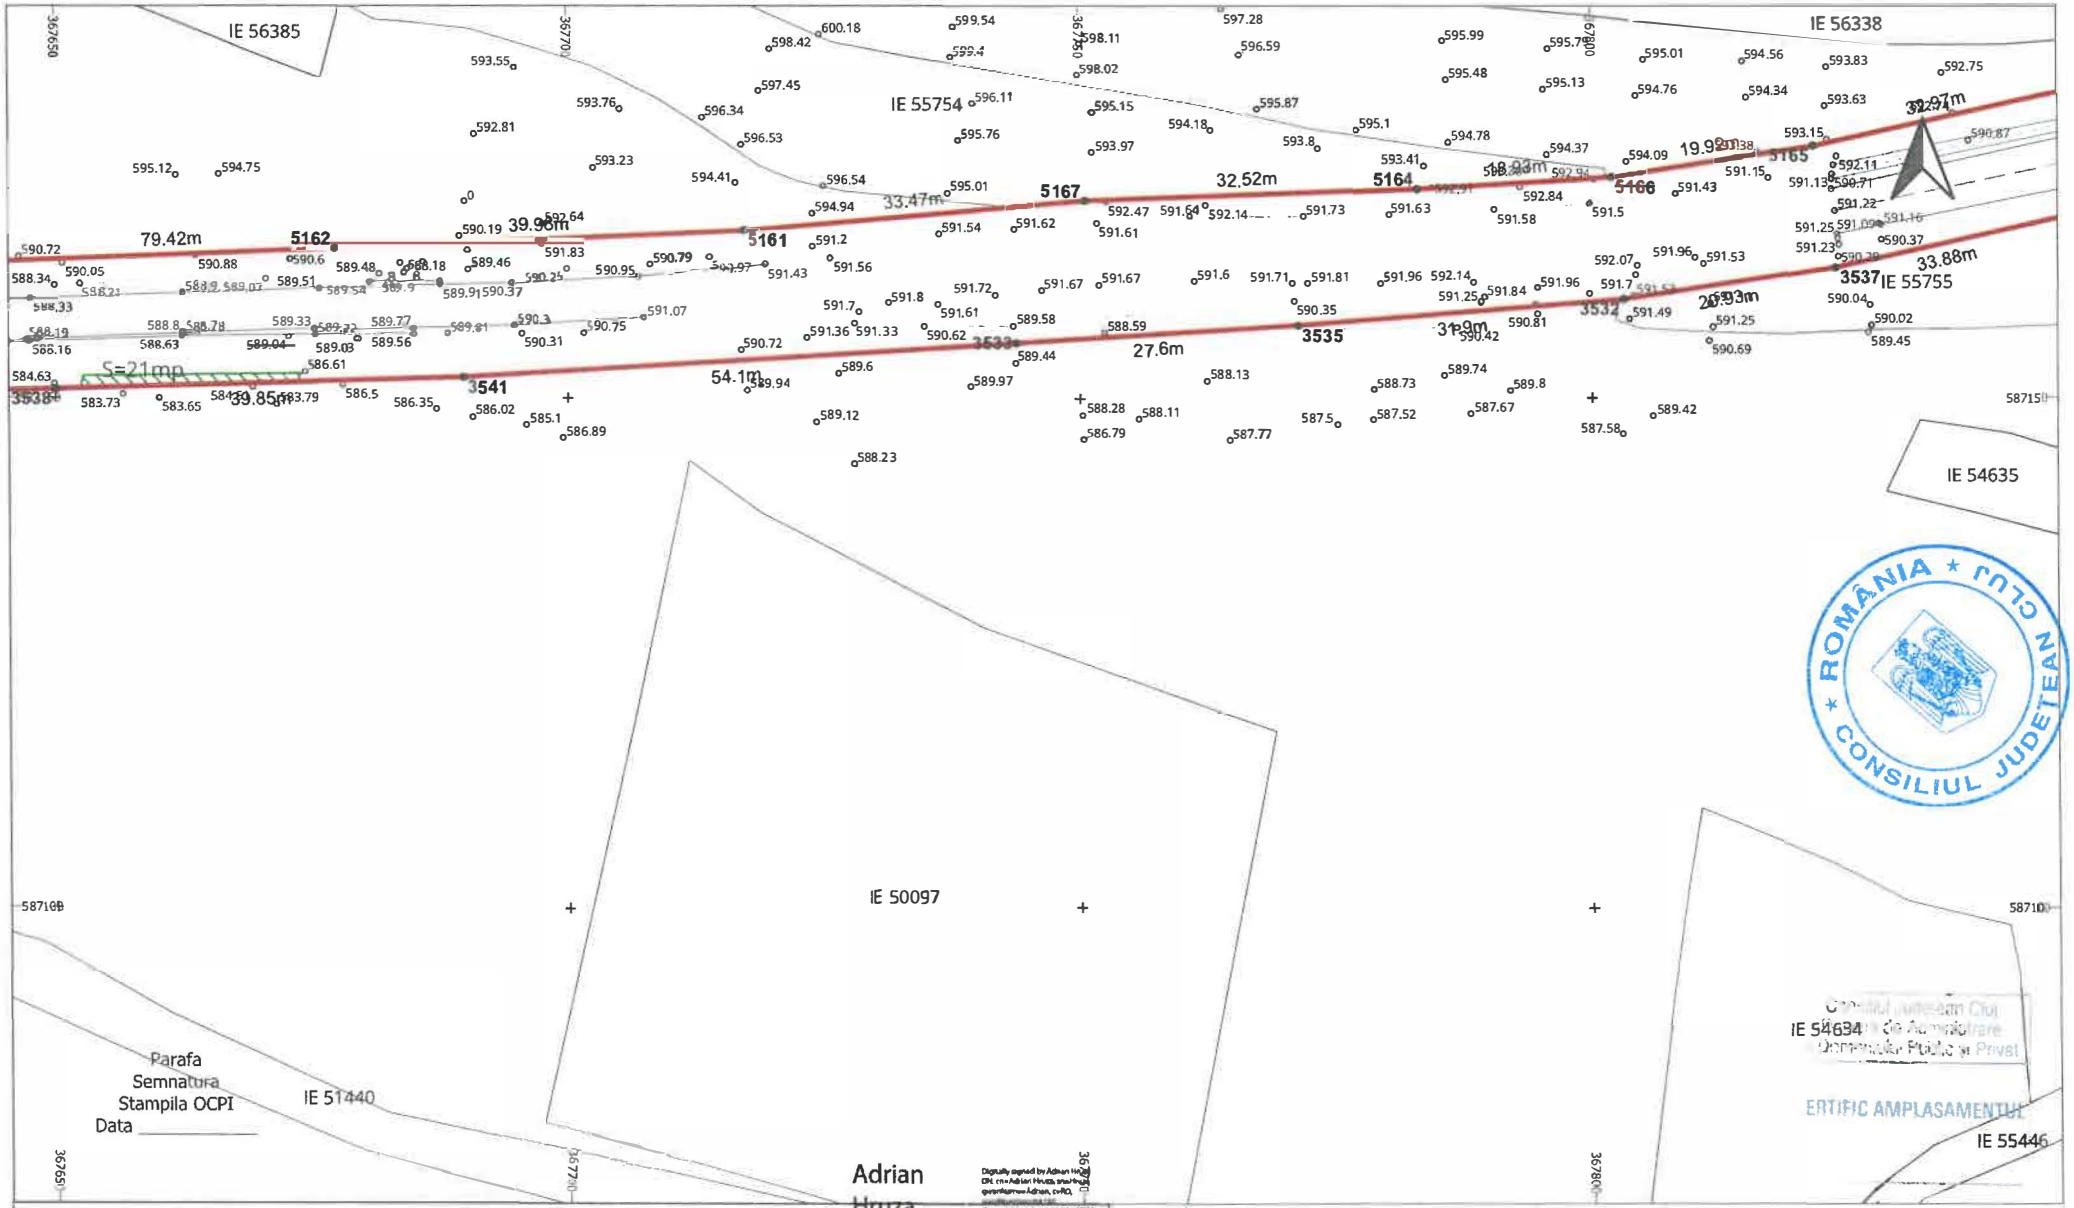

LEGENDĂ

- LIMITĂ UAT
- UAT Râșca DENUMIRE UAT
- LIMITĂ CULOAR EXPROPRIERE
- SUPRAFAȚA EXPROPRIERE
- AX DRUM
- MARGINE DRUM
- PUNCT MĂSURAT
- Aa COTA
- POD
- GARD
- PUNCT CONTUR
- 3400 DENUMIRE PUNCT CONTUR
- LUNGIME LATURA
- Aa LUNGIME LATURĂ
- IE 52840 NUMĂR CADASTRAL

S.C. TOPO H.A.N.S. IMPEX S.R.L.
Sediul: Str. Bine Stegarului nr.153-155 sector/bloc Sl. Bucuresti
Punct de lucru: Str. Poienitei nr. 3, Ploiesti, Prahova
Autorizatie ANCPI clasa I seria RO-B-J nr.1995
Reg. Com: J40/2503/1992
Cod unic de inreg.: RO3823178


EXECUTANT	TOPO H.A.N.S. IMPEX S.R.L. RO-B-J NR. 1995 ing. Adrian HRUZA RO-B-F NR. 0739

Beneficiar: CONSILIUL JUDETEAN CLUJ
Sediu: Cal.Dorobantilor nr.106,Cluj-Napoca,jud. Cluj
Obiect: MODERNIZARE SI REABILITARE DJ103K-CULOAR DE EXPROPRIERE

SCARA 1:500
DATA 04.11.2025

PLAN TOPOGRAFIC CU AMPLASAMENTUL LUCRARII NECESAR LA EXPROPRIERE PENTRU CAUZA DE UTILITATE PUBLICA SI INTERES JUDETEAN
Sistem de proiectie : Stereografic 1970
Sistem de altitudini : Stereo Marea Neagra 1975

PL. 76/97

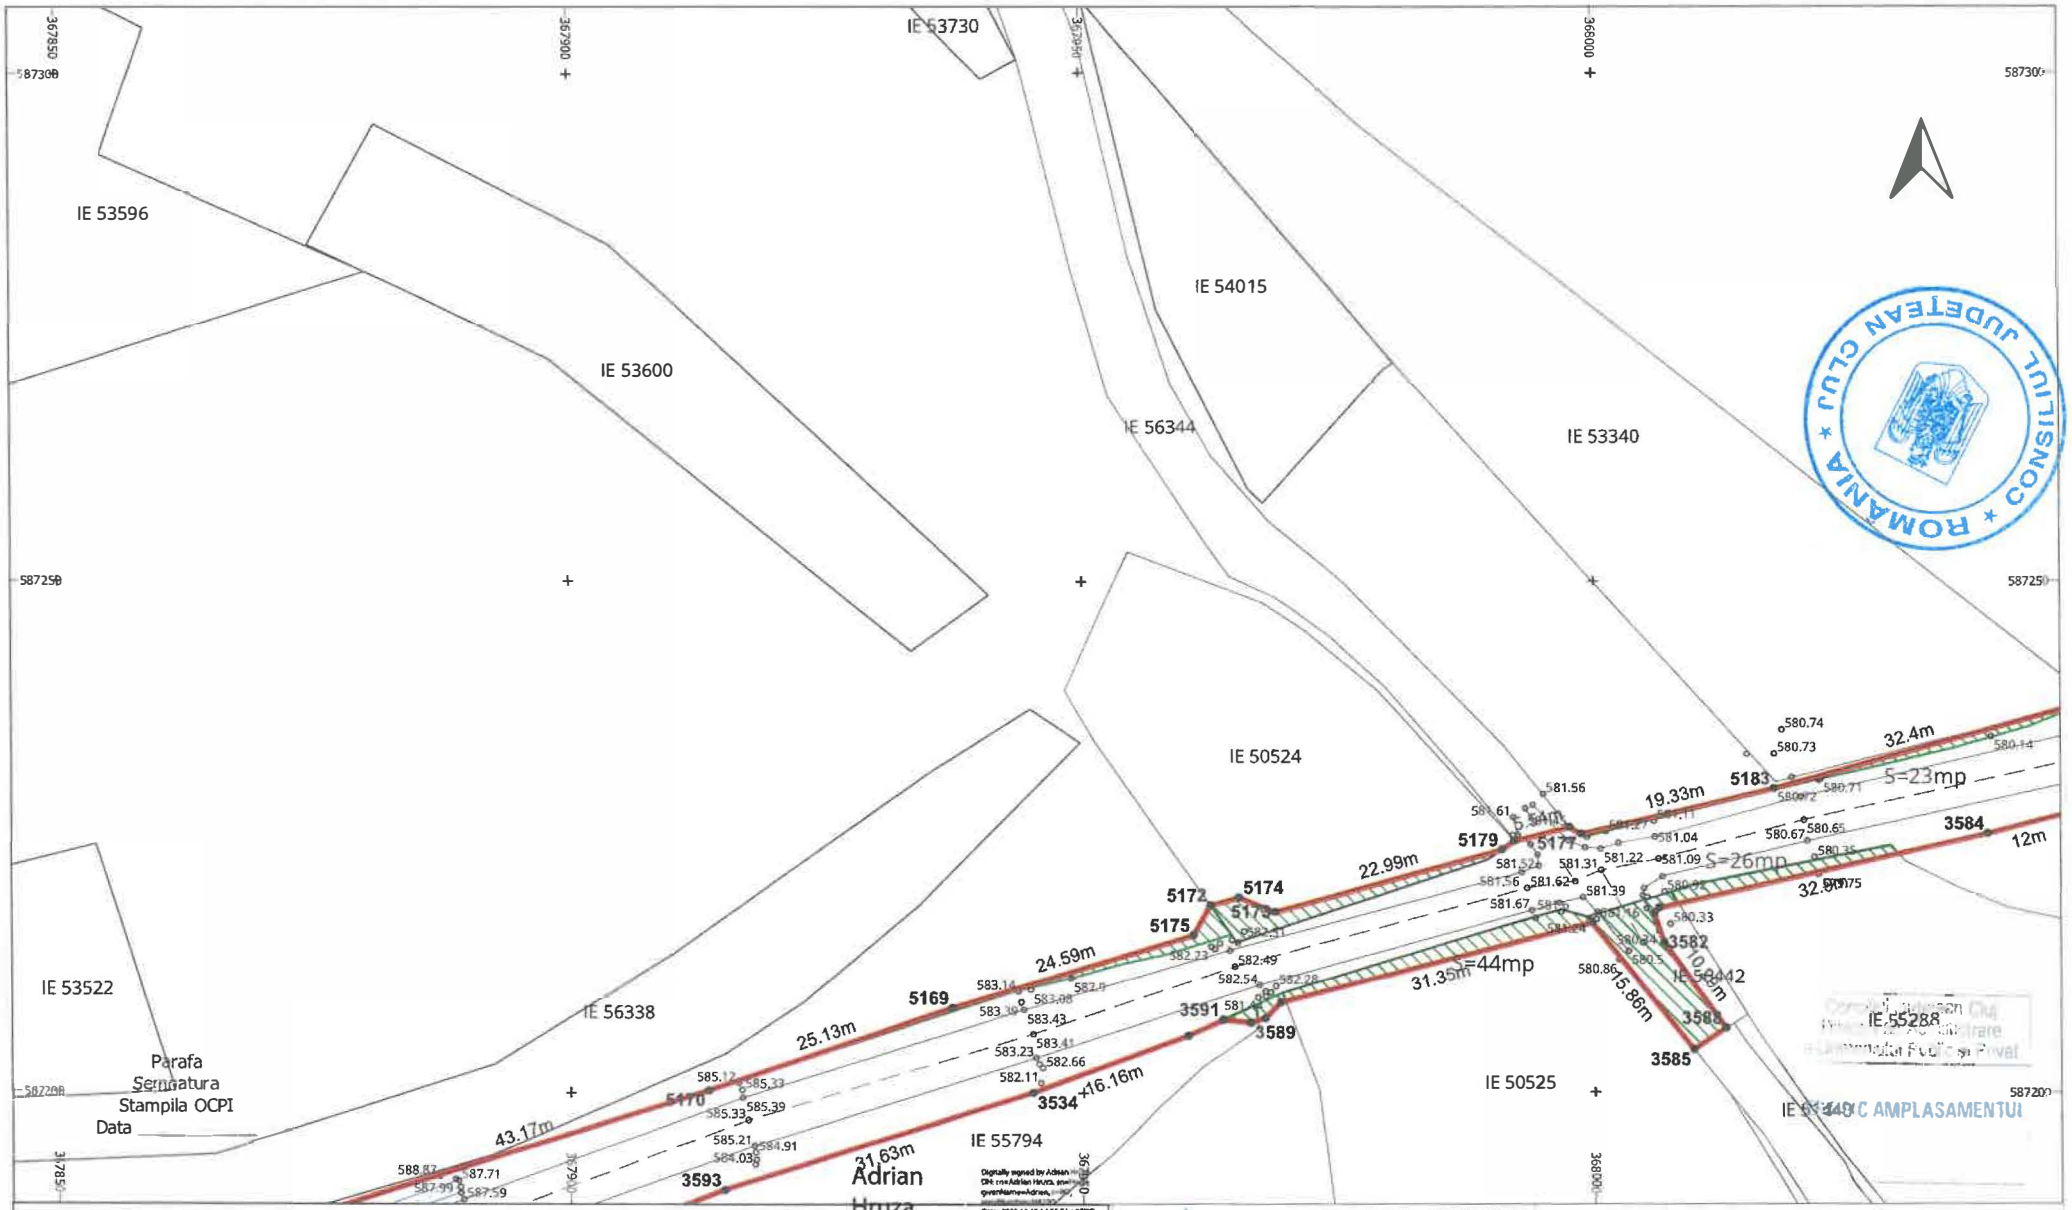

LEGENDĂ

LIMITĂ UAT	°	PUNCT MĂSURAT	LUNGIME LATURA
UAT Râșca DENUMIRE UAT	Aa	COTA	Aa LUNGIME LATURĂ
LIMITĂ CULOAR EXPROPRIERE		POD	IE 52840 NUMĂR CADASTRAL
SUPRAFAȚA EXPROPRIERE		GARD	
AX DRUM	•	PUNCT CONTUR	
MARGINE DRUM	3400	DENUMIRE PUNCT CONTUR	


S.C. TOPO H.A.N.S. IMPEX S.R.L.
Sediul: Str. Dna Stanca nr 151-153 sector/etaj 3 Bucuresti
Punct de lucru: Str. Polenitei nr. 3, Ploiesti, Prahova
Autorizatie ANCPI clasa I seria RO-B-J nr.1995
Reg. Com.: J40/25033/1992
Cod unic de inreg.: RO3823176

Beneficiar:	CONSILIUL JUDETEAN CLUJ
Sediu:	Cal.Dorobantilor nr.106,Cluj-Napoca,jud. Cluj
Obiect:	MODERNIZARE SI REABILITARE DJ103K-CULOAR DE EXPROPRIERE

PLAN TOPOGRAFIC CU AMPLASAMENTUL LUCRARII NECESAR LA EXPROPRIERE PENTRU CAUZA DE UTILITATE PUBLICA SI INTERES JUDETEAN

Sistem de proiectie : Stereografic 1970
Sistem de altitudini : Stereo Marea Neagra 1975

EXECUTANT	TOPO H.A.N.S. IMPEX S.R.L. RO-B-J NR. 1995 ing. Adrian HRUZA RO-B-F NR. 0739	SCARA 1:500 DATA 04.11.2025	PL. 77/97

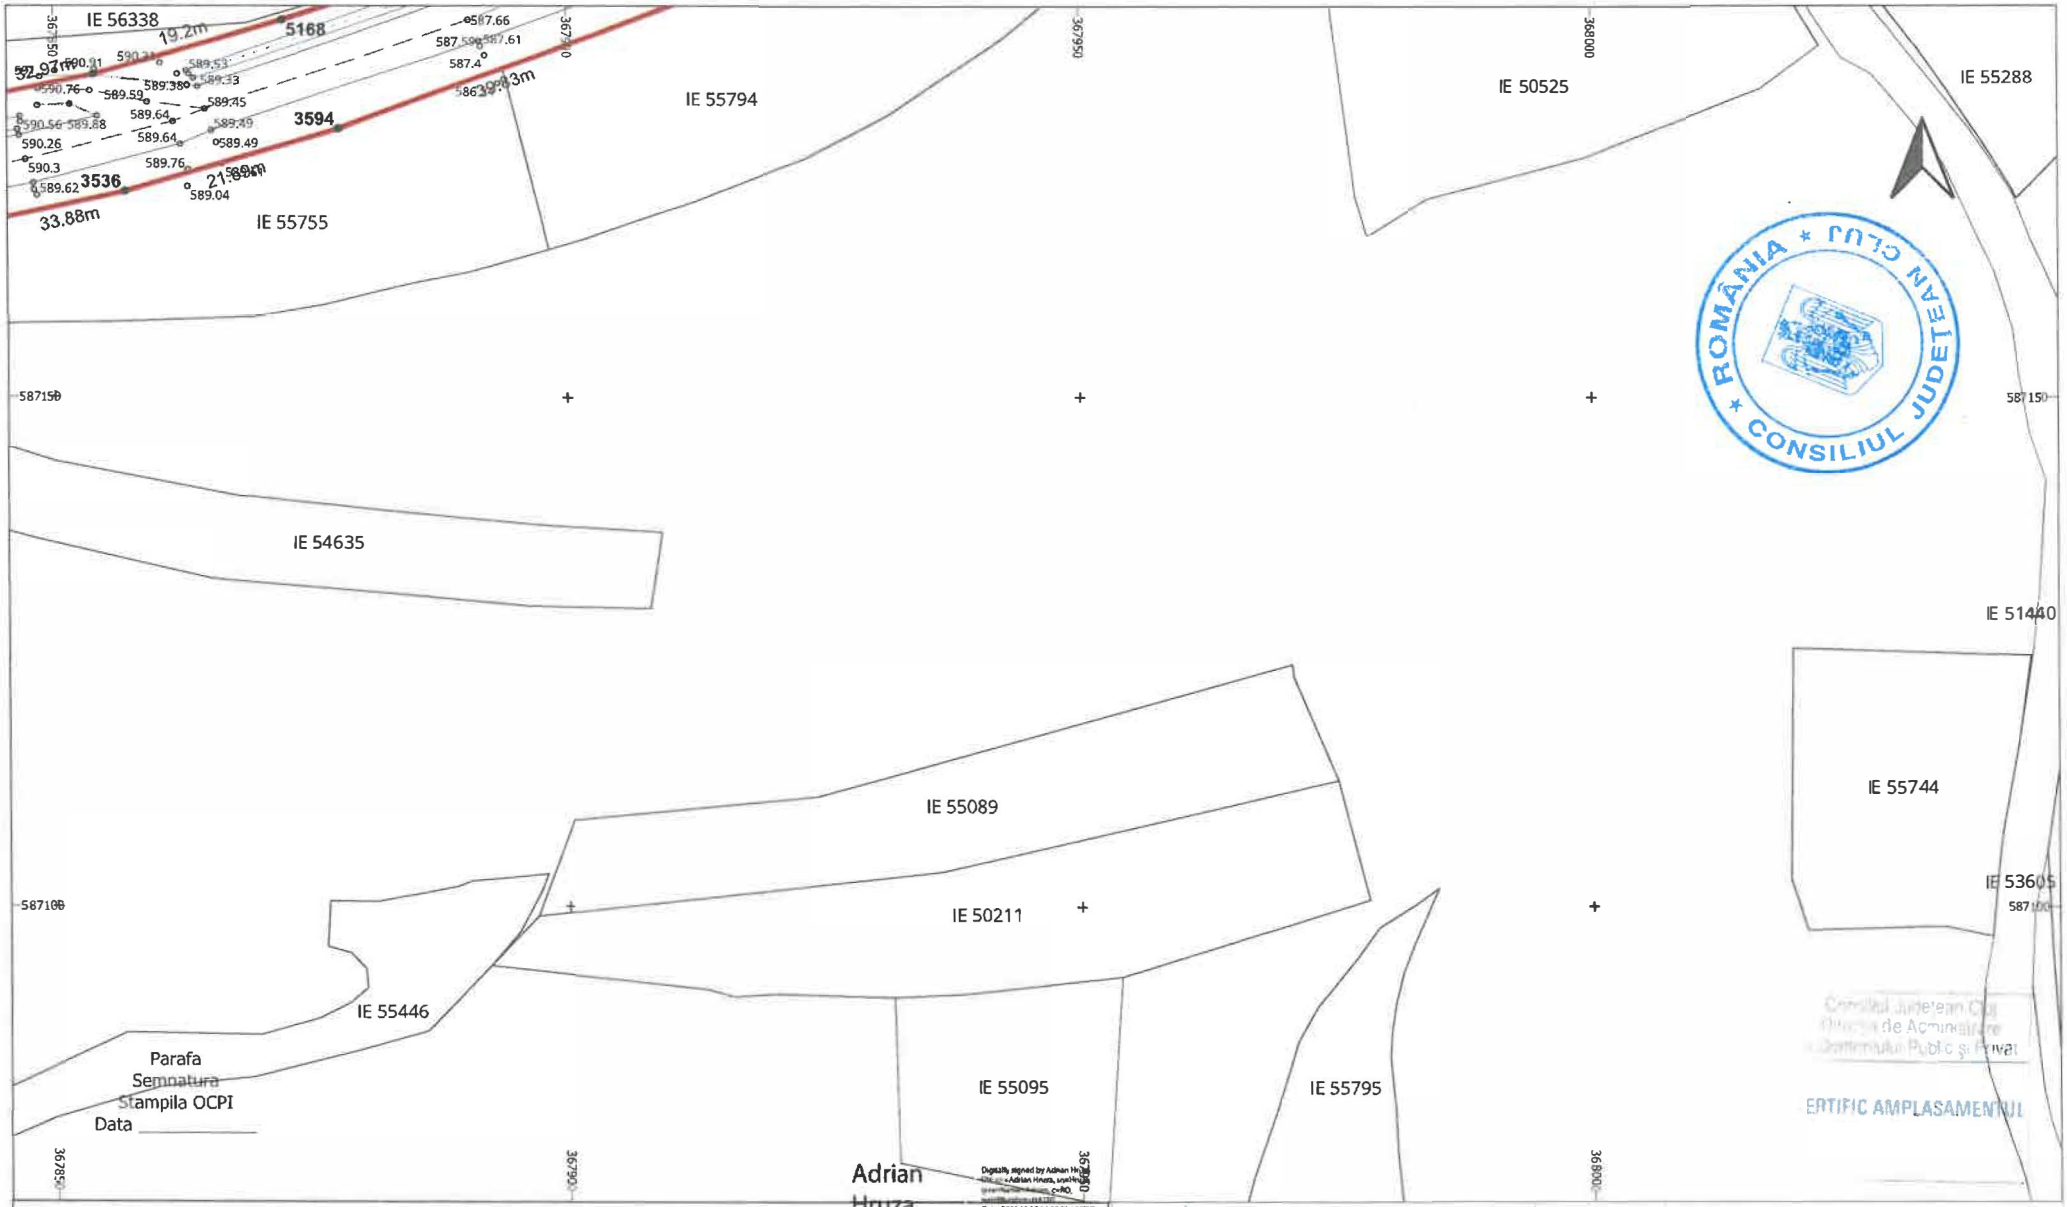

LEGENDĂ

LIMITĂ UAT	∘	PUNCT MĂSURAT	LUNGIME LATURA
UAT Râșca DENUMIRE UAT	Aa	COTA	Aa LUNGIME LATURĂ
LIMITĂ CULOAR EXPROPRIERE		POD	IE 52840 NUMĂR CADASTRAL
SUPRAFAȚA EXPROPRIERE		GARD	
AX DRUM	•	PUNCT CONTUR	
MARGINE DRUM	3400	DENUMIRE PUNCT CONTUR	

S.C. TOPO H.A.N.S. IMPEX S.R.L.
Sediul : Str. Dna. Stanca nr. 153, jud. Cluj, Romania
Punct de lucru : Str. Poienitei nr. 3, Plesesti, Prahova
Autorizatie ANCPI clasa I seria RO-B-J nr. 1995
Reg. Com.: J40/2503/1992
Cod unic de inreg.: RO3823178

Beneficiar:	CONSILIUL JUDETEAN CLUJ
Sediu:	Cal.Dorobantilor nr.106,Cluj-Napoca,jud. Cluj
Obiect:	MODERNIZARE SI REABILITARE DJ103K-CULOAR DE EXPROPRIERE


PLAN TOPOGRAFIC CU AMPLASAMENTUL LUCRARII NECESAR LA EXPROPRIERE PENTRU CAUZA DE UTILITATE PUBLICA SI INTERES JUDETEAN

Sistem de proiectie : Stereografic 1970
Sistem de altitudini : Stereo Marea Neagra 1975

PL. 78/97

EXECUTANT	TOPO H.A.N.S. IMPEX S.R.L. RO-B-J NR. 1995 ing. Adrian HRUZA RO-B-F NR. 0739	SCARA 1:500	DATA 04.11.2025

Consiliul Județean Cluj
Direcția de Administrare a Domeniului Public și Privat

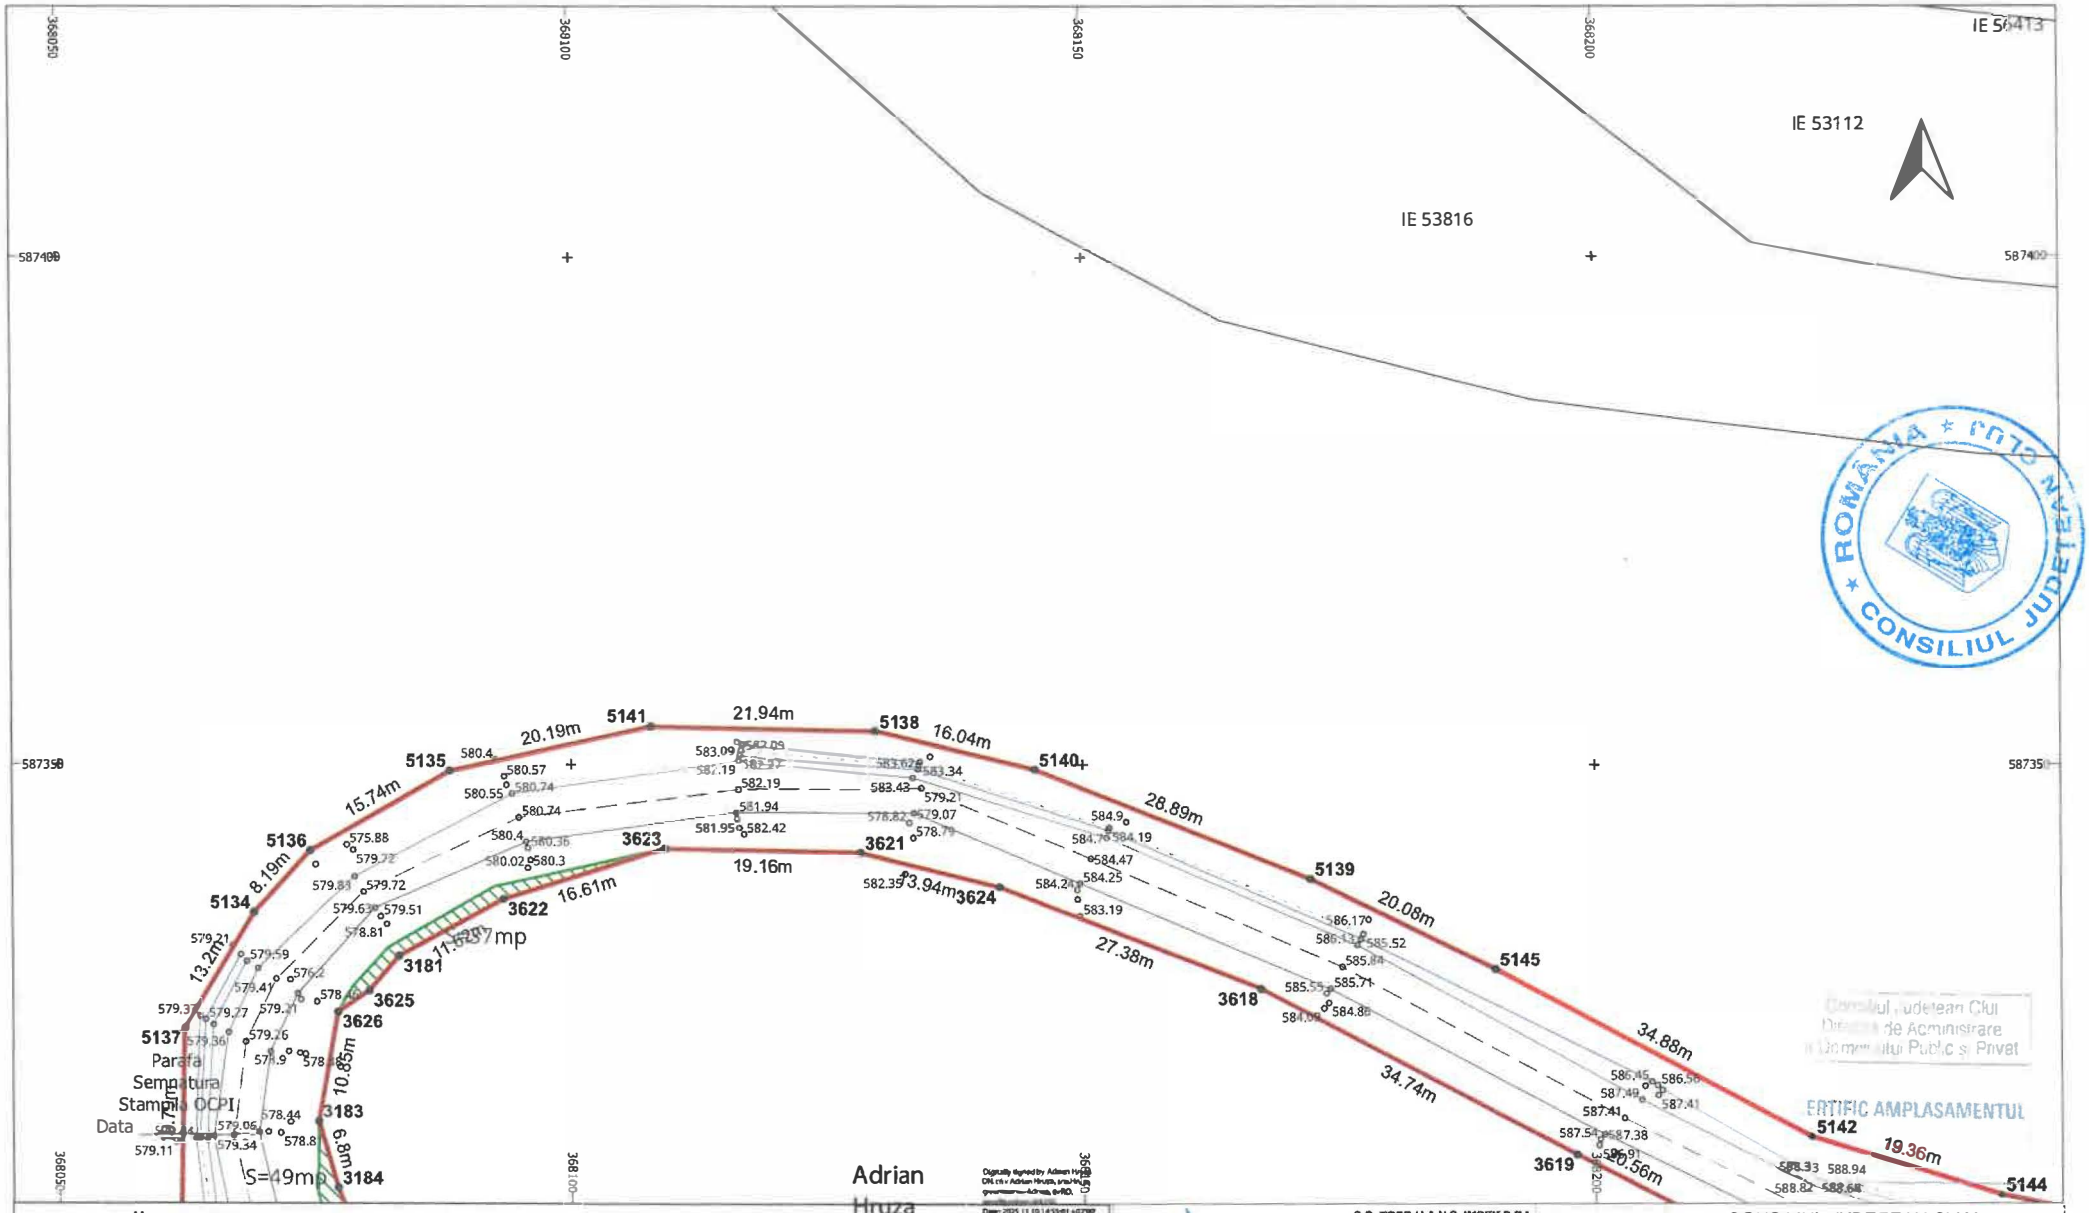

LEGENDĂ

- LIMITĂ UAT
- UAT Râșca — DENUMIRE UAT
- LIMITĂ CULOAR EXPROPRIERE
- SUPRAFAȚA EXPROPRIERE
- AX DRUM
- MARGINE DRUM
- PUNCT MĂSURAT
- Aa — COTA
- POD
- GARD
- PUNCT CONTUR
- 3400 — DENUMIRE PUNCT CONTUR
- LUNGIME LATURA
- Aa — LUNGIME LATURĂ
- IE 52840 — NUMĂR CADASTRAL

S.C. TOPO H.A.N.S. IMPEX S.R.L.
Sediul: Str. Dem. Stegarescu nr.151-153 sector/etaj 3 i, Bucuresti
Punct de lucru: Str. Potcoavei nr. 3, Ploiesti, Prahova
Autorizatie ANCPI clasa I seria RO-B-J nr.1995
Reg. Com.: J40/7503/1992
Cod unic de inreg.: RO3823176


Beneficiar:	CONSILIUL JUDETEAN CLUJ
Sediu:	Cal.Dorobantilor nr.106,Cluj-Napoca,jud. Cluj
Obiect:	MODERNIZARE SI REABILITARE DJ103K-CULOAR DE EXPROPRIERE

PLAN TOPOGRAFIC CU AMPLASAMENTUL LUCRARII NECESAR LA EXPROPRIERE PENTRU CAUZA DE UTILITATE PUBLICA SI INTERES JUDETEAN

Sistem de proiectie : Stereografic 1970
Sistem de altitudini : Stereo Marea Neagra 1975

PL. 79/97

EXECUTANT	TOPO H.A.N.S. IMPEX S.R.L. RO-B-J NR. 1995 ing. Adrian HRUZA RO-B-F NR. 0739
SCARA	1:500
DATA	04.11.2025

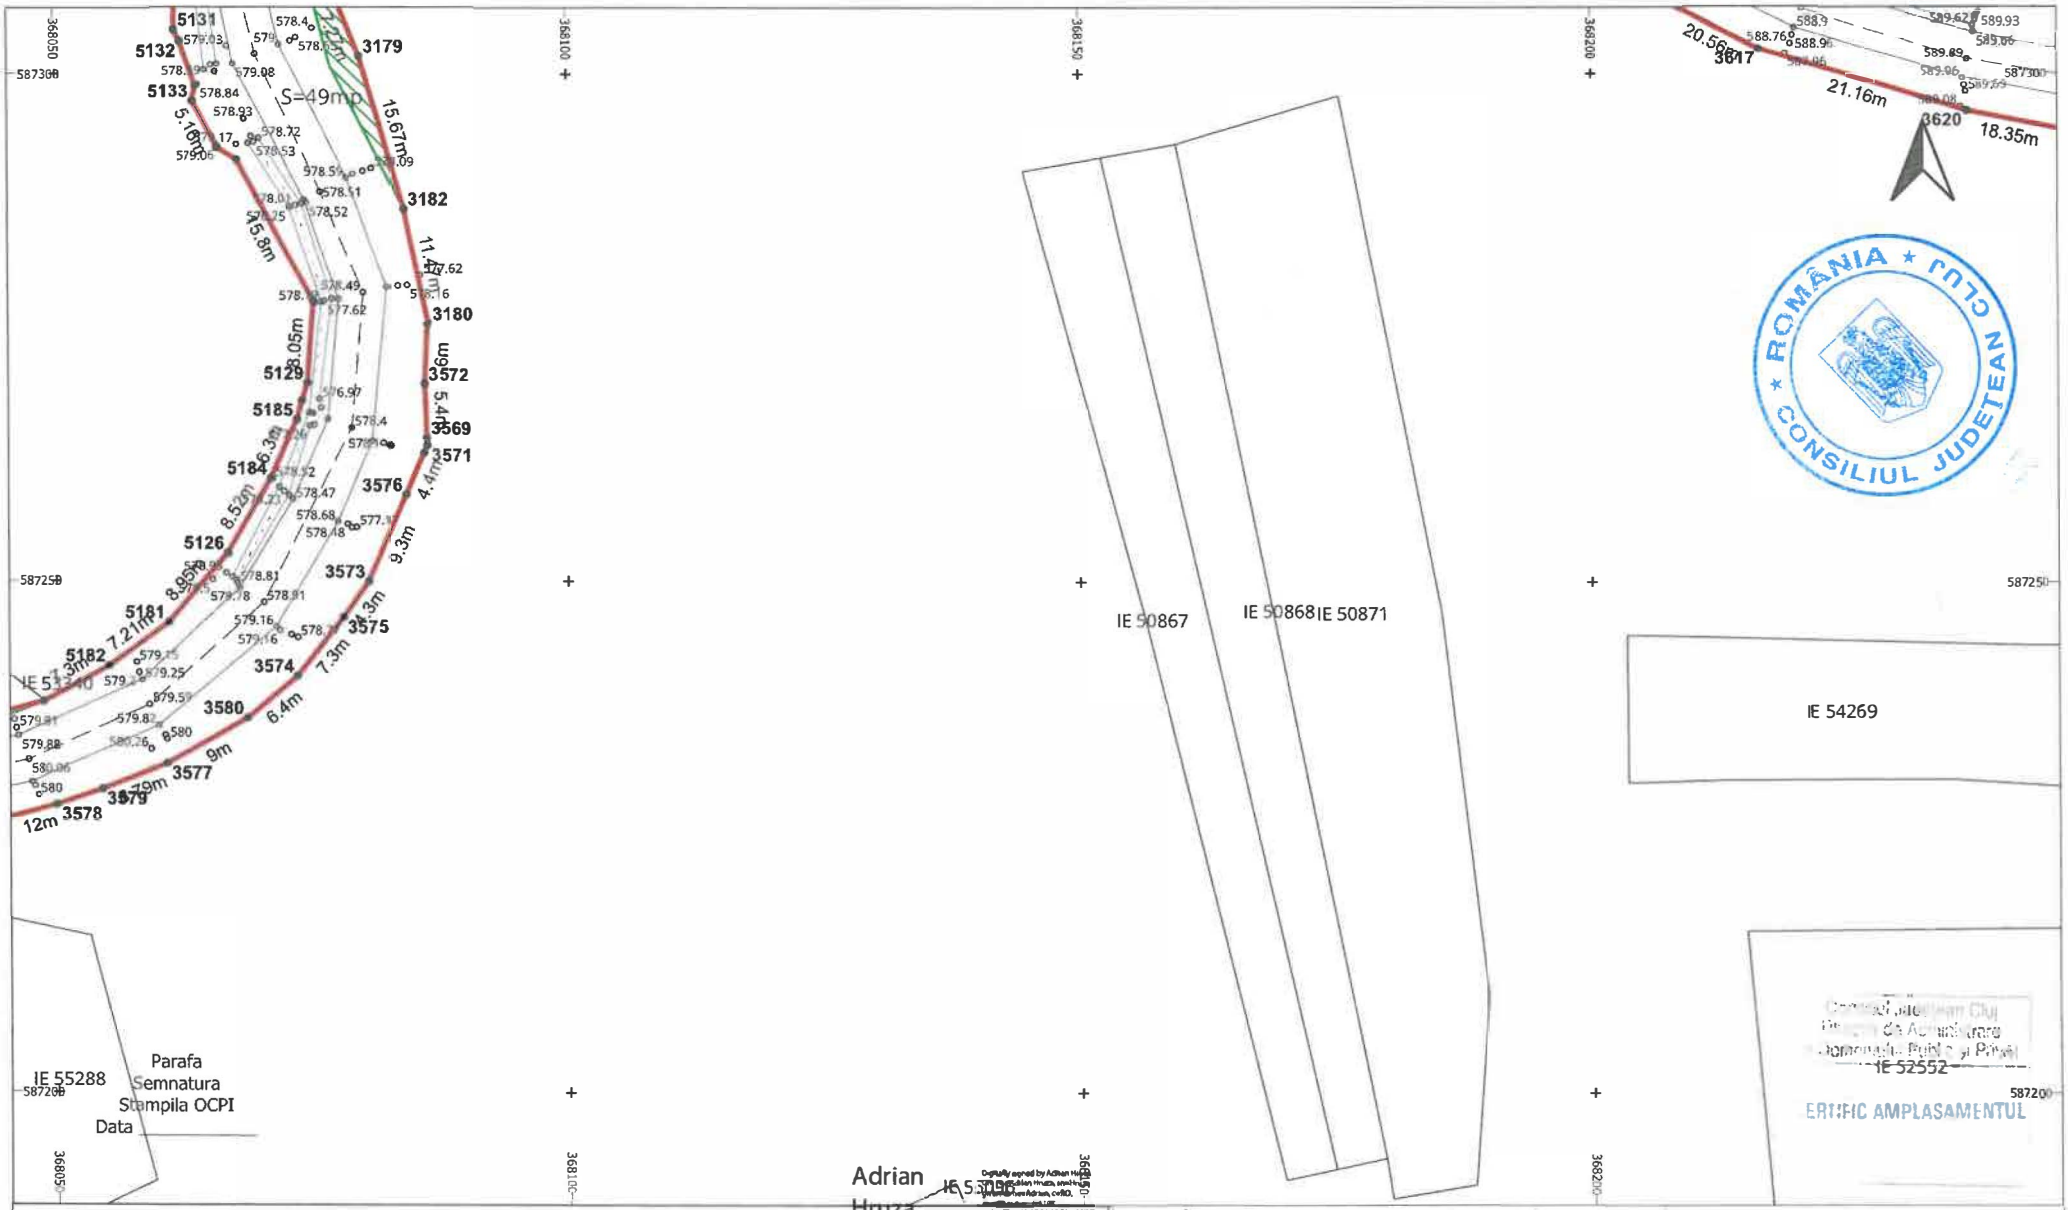

LEGENDĂ

LIMITĂ UAT	PUNCT MĂSURAT	LUNGIME LATURA
UAT Râșca DENUMIRE UAT	Aa COTA	Aa LUNGIME LATURĂ
LIMITĂ CULOAR EXPROPRIERE	POD	IE 52840 NUMĂR CADASTRAL
SUPRAFAȚA EXPROPRIERE	GARD	
AX DRUM	PUNCT CONTUR	
MARGINE DRUM	3400 DENUMIRE PUNCT CONTUR	

S.C. TOPO H.A.N.S. IMPEX S.R.L.
Sediul: Str. Dm. Serpenise nr.15-17, sector 3, Bucuresti
Punct de lucru: Str. Poienelor nr. 3, Ploiesti, Prahova
Autorizație ANCPI clasa I seria RO-B-J nr. 1995
Reg. Com.: J40/2503/1992
Cod unic de înreg.: RO3823178


EXECUTANT	TOPO H.A.N.S. IMPEX S.R.L. RO-B-J NR. 1995 Ing. Adrian HRUZA RO-B-F NR. 0739
SCARA	1:500
DATA	04.11.2025

Beneficiar:	CONSILIUL JUDETEAN CLUJ
Sediu:	Cal.Dorobantilor nr.106,Cluj-Napoca,jud. Cluj
Obiect:	MODERNIZARE SI REABILITARE DJ103K-CULOAR DE EXPROPRIERE

PLAN TOPOGRAFIC CU AMPLASAMENTUL LUCRARII NECESAR LA EXPROPRIERE PENTRU CAUZA DE UTILITATE PUBLICA SI INTERES JUDETEAN

Sistem de proiectie : Stereografic 1970
Sistem de altitudini : Stereo Marea Neagra 1975

PL. 80/97

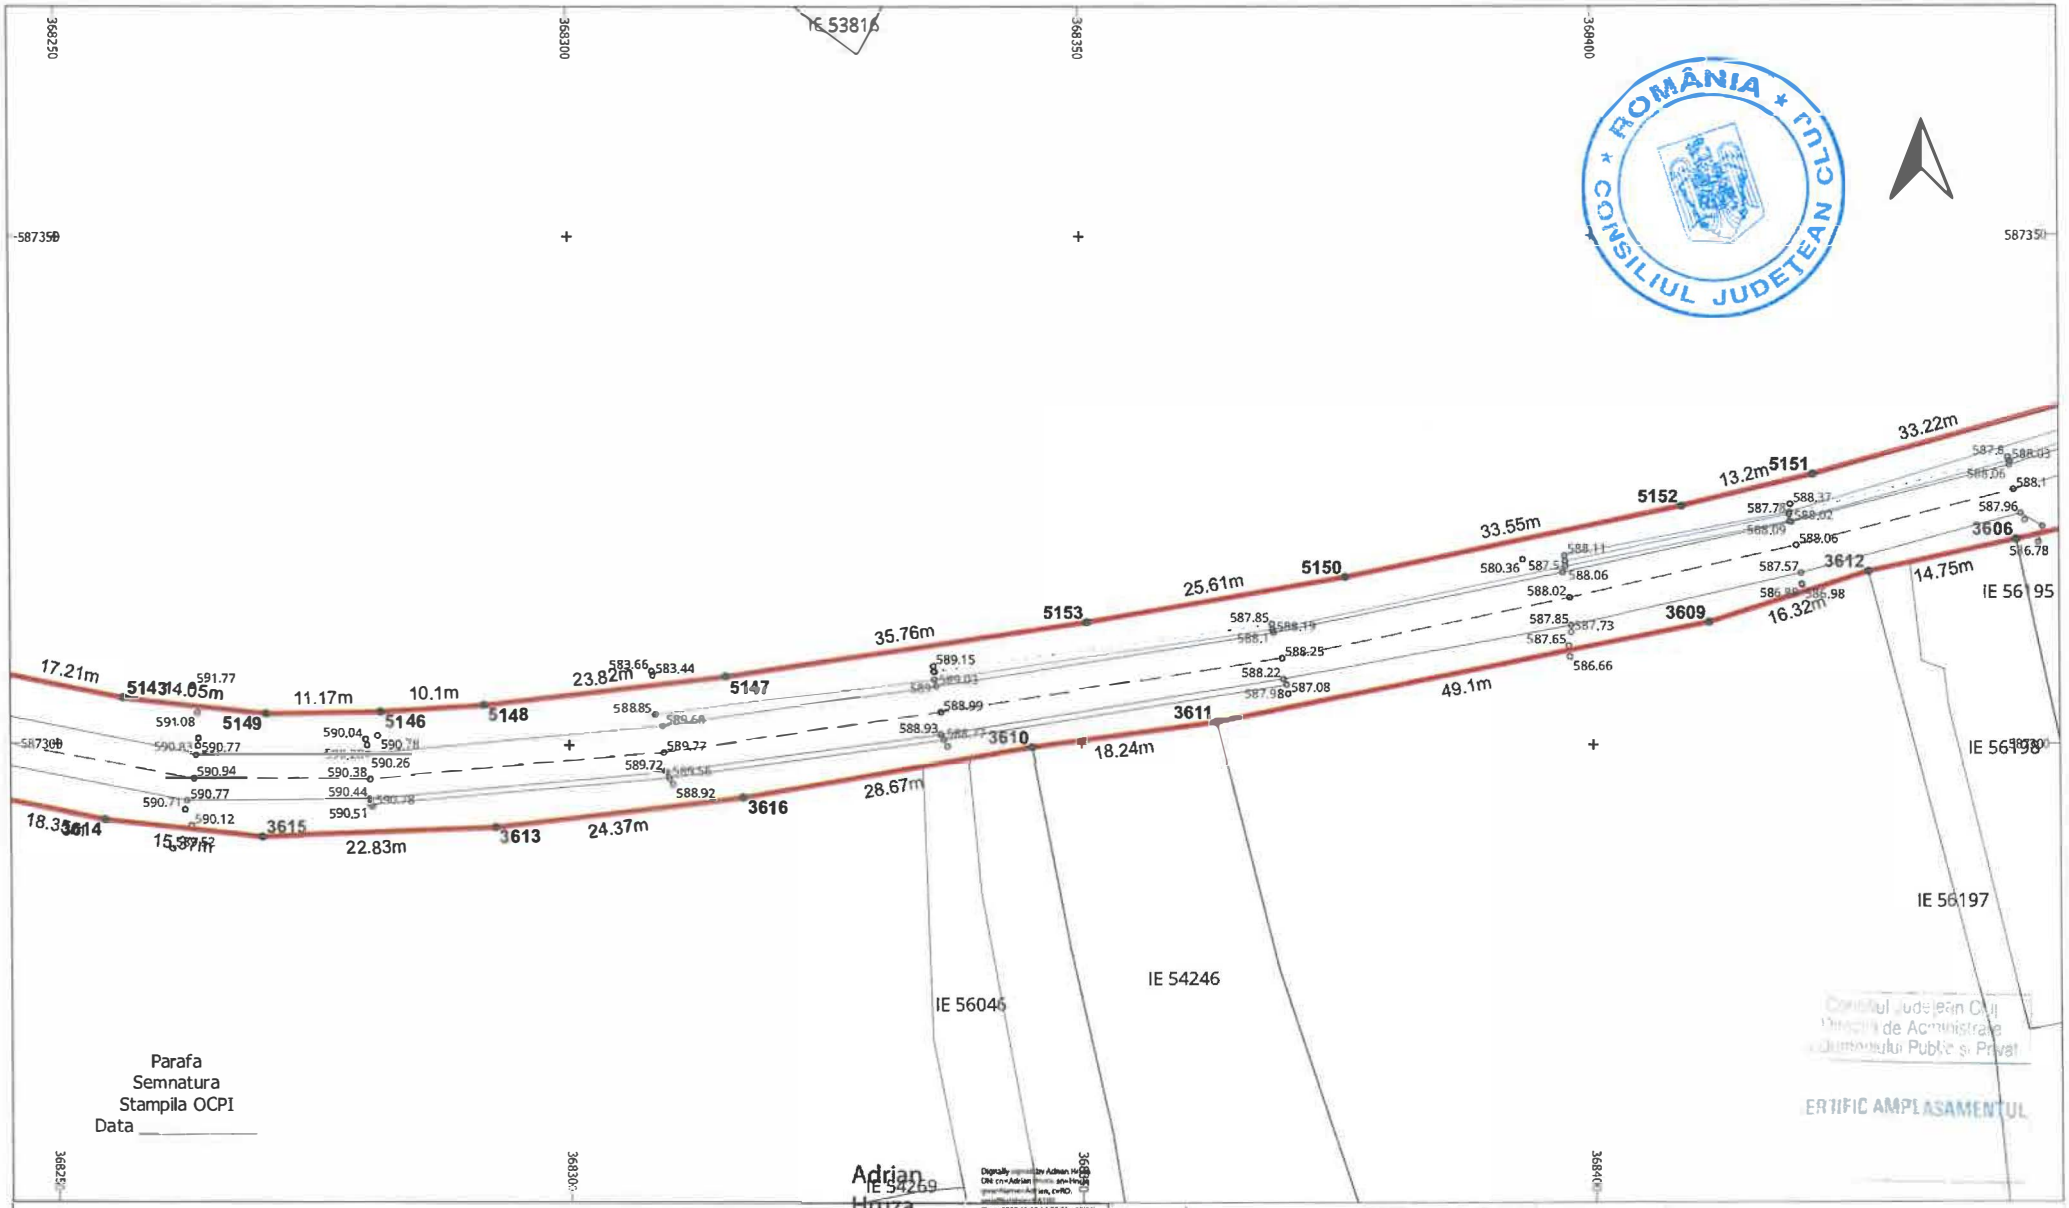

LEGENDĂ


	LIMITĂ UAT	∘	PUNCT MĂSURAT	———	LUNGIME LATURA
UAT Râșca	DENUMIRE UAT	Aa	COTA	Aa	LUNGIME LATURĂ
	LIMITĂ CULOAR EXPROPRIERE	———	POD	IE 52840	NUMĂR CADASTRAL
	SUPRAFAȚA EXPROPRIERE	———	GARD		
— — —	AX DRUM	•	PUNCT CONTUR		
———	MARGINE DRUM	3400	DENUMIRE PUNCT CONTUR		

S.C. TOPO H.A.N.S. IMPEX S.R.L.
Sediul: Str. Dnr. Șergărului nr 151-155 corp cu birou 51, Baru mare
Punct de lucru: Si r. Poienița nr. 3, Ploiești, Prahova
Autorizație ANCPI clasa I seria RO-B-J nr.1995
Reg. Com.: J40/2503/1992
Cod unic de înreg.: RO3823176

Beneficiar:	CONSILIUL JUDETEAN CLUJ
Sediu:	Cal.Dorobantilor nr.106,Cluj-Napoca,jud. Cluj
Obiect:	MODERNIZARE SI REABILITARE DJ103K-CULOAR DE EXPROPRIERE

EXECUTANT	TOPO H.A.N.S. IMPEX S.R.L. RO-B-J NR. 1995 ing. Adrian HRUZA RO-B-F NR. 0739	SCARA 1:500 DATA 04.11.2025	PLAN TOPOGRAFIC CU AMPLASAMENTUL LUCRARII NECESAR LA EXPROPRIERE PENTRU CAUZA DE UTILITATE PUBLICA SI INTERES JUDETEAN Sistem de proiectie : Stereografic 1970 Sistem de altitudini : Stereo Marea Neagra 1975

PL. 81/97

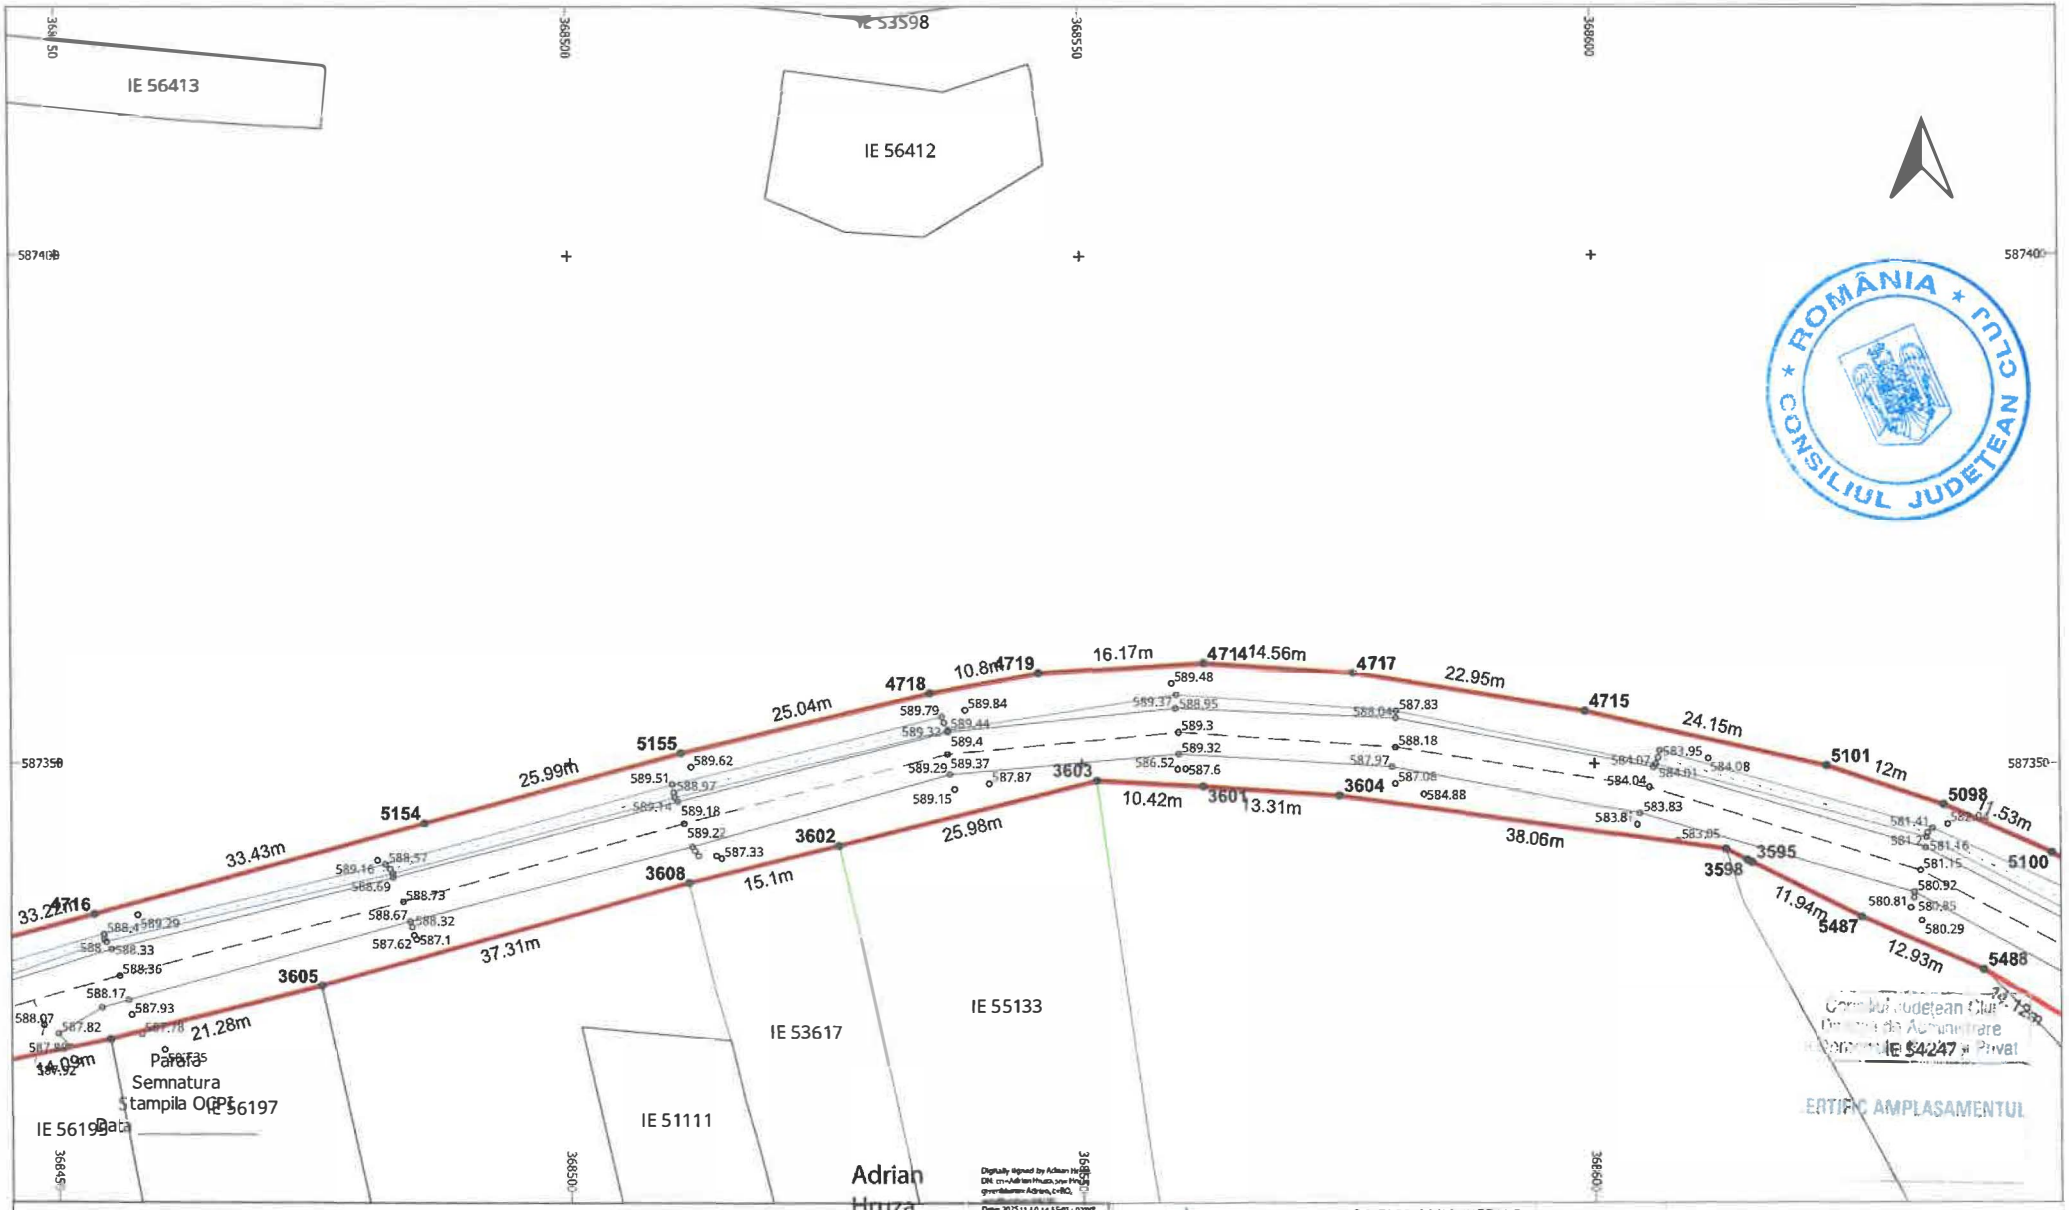

LEGENDĂ


LIMITĂ UAT	∘	PUNCT MĂSURAT	LUNGIME LATURA
UAT Râșca DENUMIRE UAT	Aa	COTA	Aa LUNGIME LATURĂ
LIMITĂ CULOAR EXPROPRIERE		POD	IE 52840 NUMĂR CADASTRAL
SUPRAFAȚA EXPROPRIERE		GARD	
AX DRUM	•	PUNCT CONTUR	
MARGINE DRUM	3400	DENUMIRE PUNCT CONTUR	

S.C. TOPO H.A.N.S. IMPEX S.R.L.
Sediul: Str. Gorgan nr. 151-153, parter, biroul 31, Bucuresti
Punct de lucru: Str. Potenitei nr. 3, Ploiesti, Prahova
Autorizatie ANCPI clasa I seria RO-B-J nr. 1995
Reg. Com.: J40/2503/1992
Cod unic de inreg.: RO3823176

Beneficiar:	CONSILIUL JUDETEAN CLUJ
Sediu:	Cal.Dorobantilor nr.106,Cluj-Napoca,jud. Cluj
Obiect:	MODERNIZARE SI REABILITARE DJ103K-CULOAR DE EXPROPRIERE
	PLAN TOPOGRAFIC CU AMPLASAMENTUL LUCRARII NECESAR LA EXPROPRIERE PENTRU CAUZA DE UTILITATE PUBLICA SI INTERES JUDETEAN
	Sistem de proiectie : Stereografic 1970
	Sistem de altitudini : Stereo Marea Neagra 1975
SCARA 1:500	PL. 83/97
DATA 04.11.2025	
EXECUTANT	TOPO H.A.N.S. IMPEX S.R.L. RO-B-J NR. 1995 ing. Adrian HRUZA RO-B-F NR. 0739

Consiliul Județean Cluj
Direcția de Administrare
Patrimoniu Public și Privat

EDIFICARE AMPLASAMENTUL

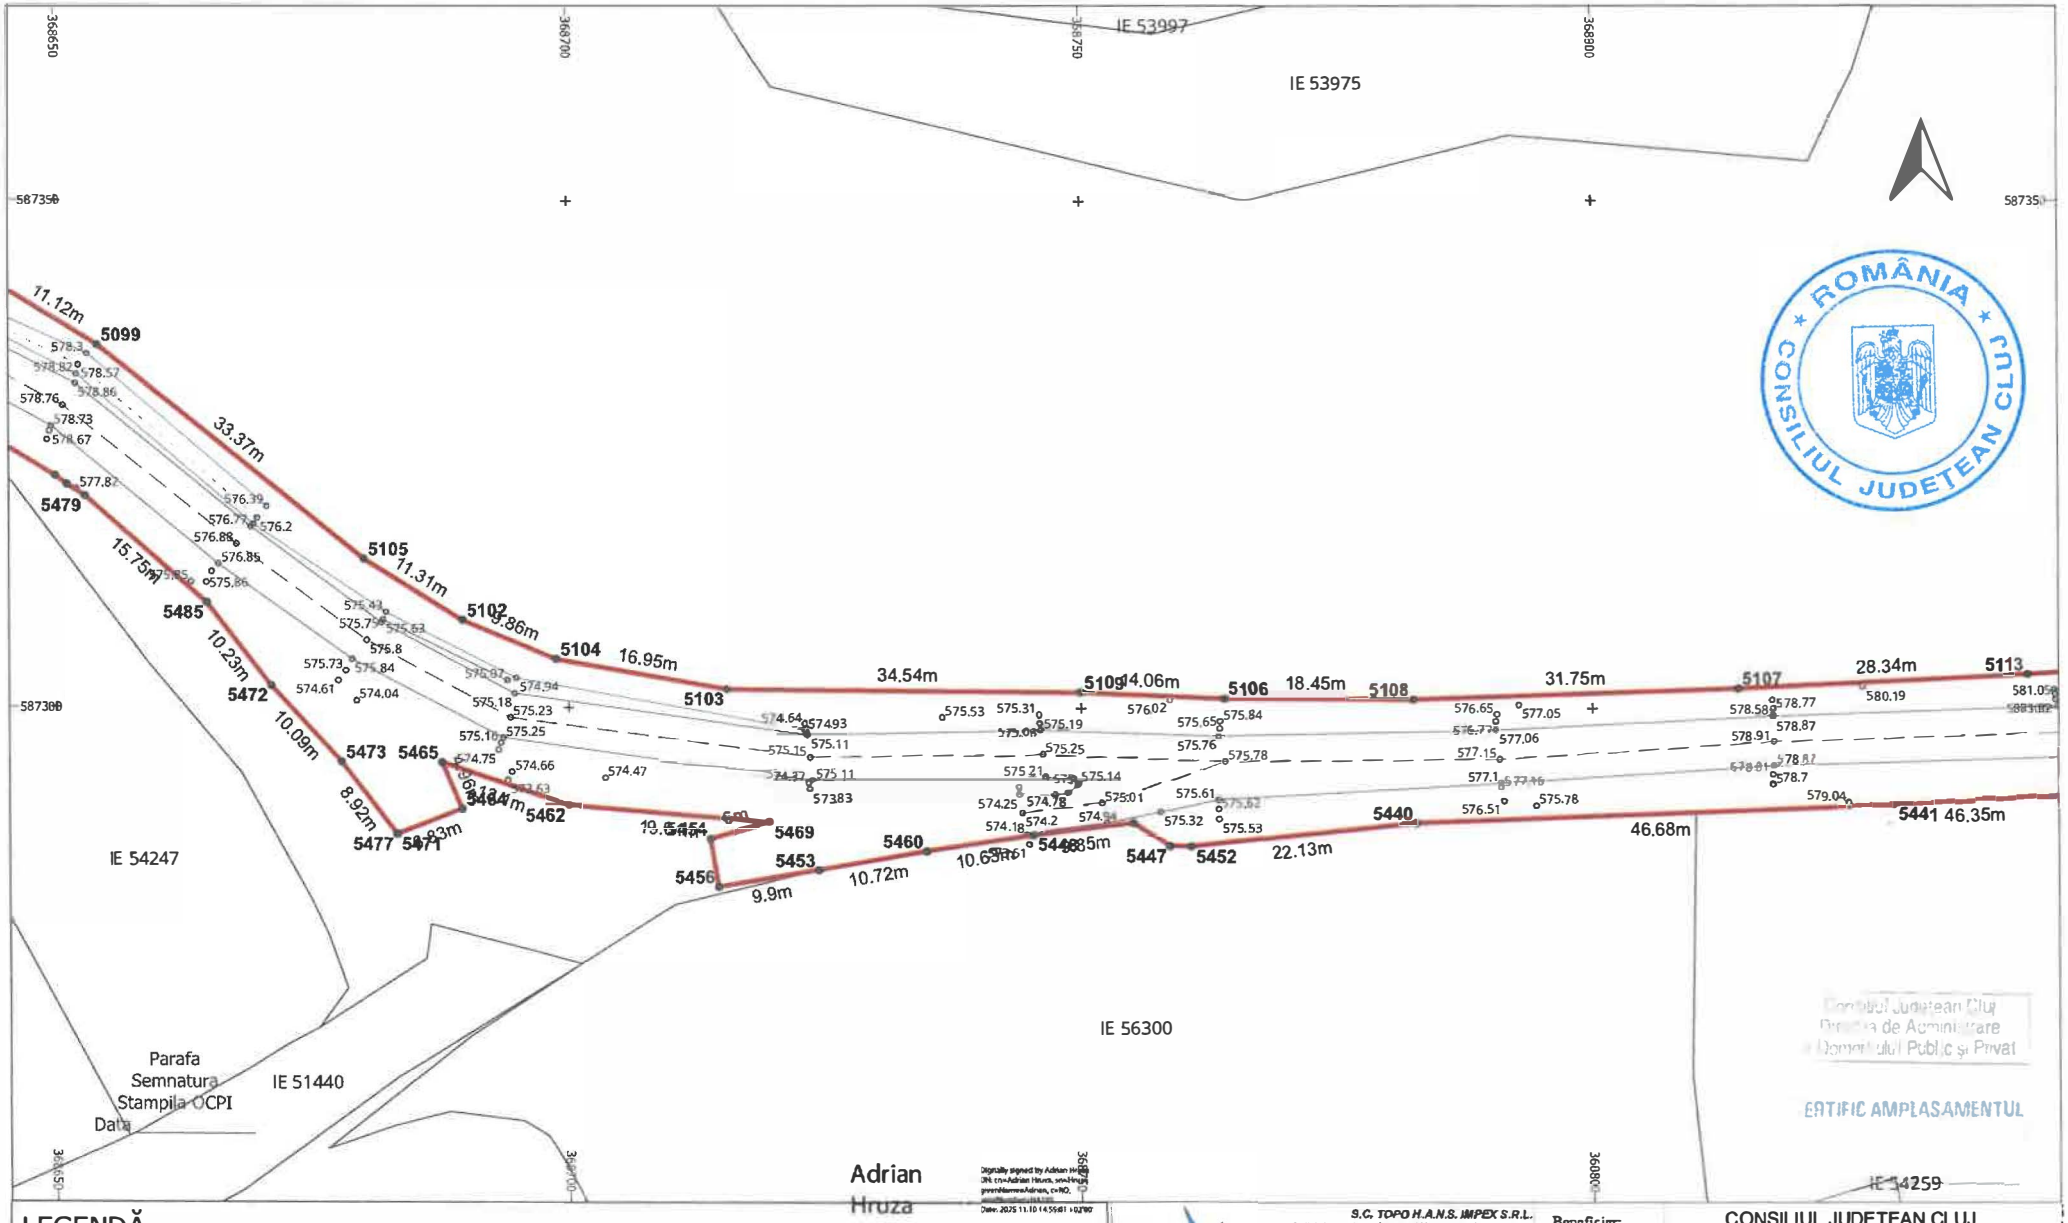


LEGENDĂ

LIMITĂ UAT	°	PUNCT MĂSURAT	LUNGIME LATURA
UAT Râșca DENUMIRE UAT	Aa	COTA	Aa LUNGIME LATURĂ
LIMITĂ CULOAR EXPROPRIERE		POD	IE 52840 NUMĂR CADASTRAL
SUPRAFAȚA EXPROPRIERE		GARD	
AX DRUM	•	PUNCT CONTUR	
MARGINE DRUM	3400	DENUMIRE PUNCT CONTUR	

S.C. TOPO H.A.N.S. IMPEX S.R.L.
Sediul: Str. Dnc Negoiului nr 151-153 corp birou, Sf. Gheorghe
Punct de lucru: Str. Poienitei nr. 3, Ploiești, Prahova
Autorizație ANCPI clasa I seria RO-B-Jnr.1995
Reg. Com.: J40/2503/1992
Cod unic de înreg.: RO3823176

Beneficiar:	CONSILIUL JUDETEAN CLUJ
Sediu:	Cal.Dorobantilor nr.106,Cluj-Napoca,jud. Cluj
Obiect:	MODERNIZARE SI REABILITARE DJ103K- CULOAR DE EXPROPRIERE

EXECUTANT	TOPO H.A.N.S. IMPEX S.R.L. RO-B-J NR. 1995 ing. Adrian HRUZA RO-B-F NR. 0739	SCARA 1:500 DATA 04.11.2025	PLAN TOPOGRAFIC CU AMPLASAMENTUL LUCRARII NECESAR LA EXPROPRIERE PENTRU CAUZA DE UTILITATE PUBLICA SI INTERES JUDETEAN Sistem de proiectie : Stereografic 1970 Sistem de altitudini : Stereo Marea Neagra 1975	PL. 84/97

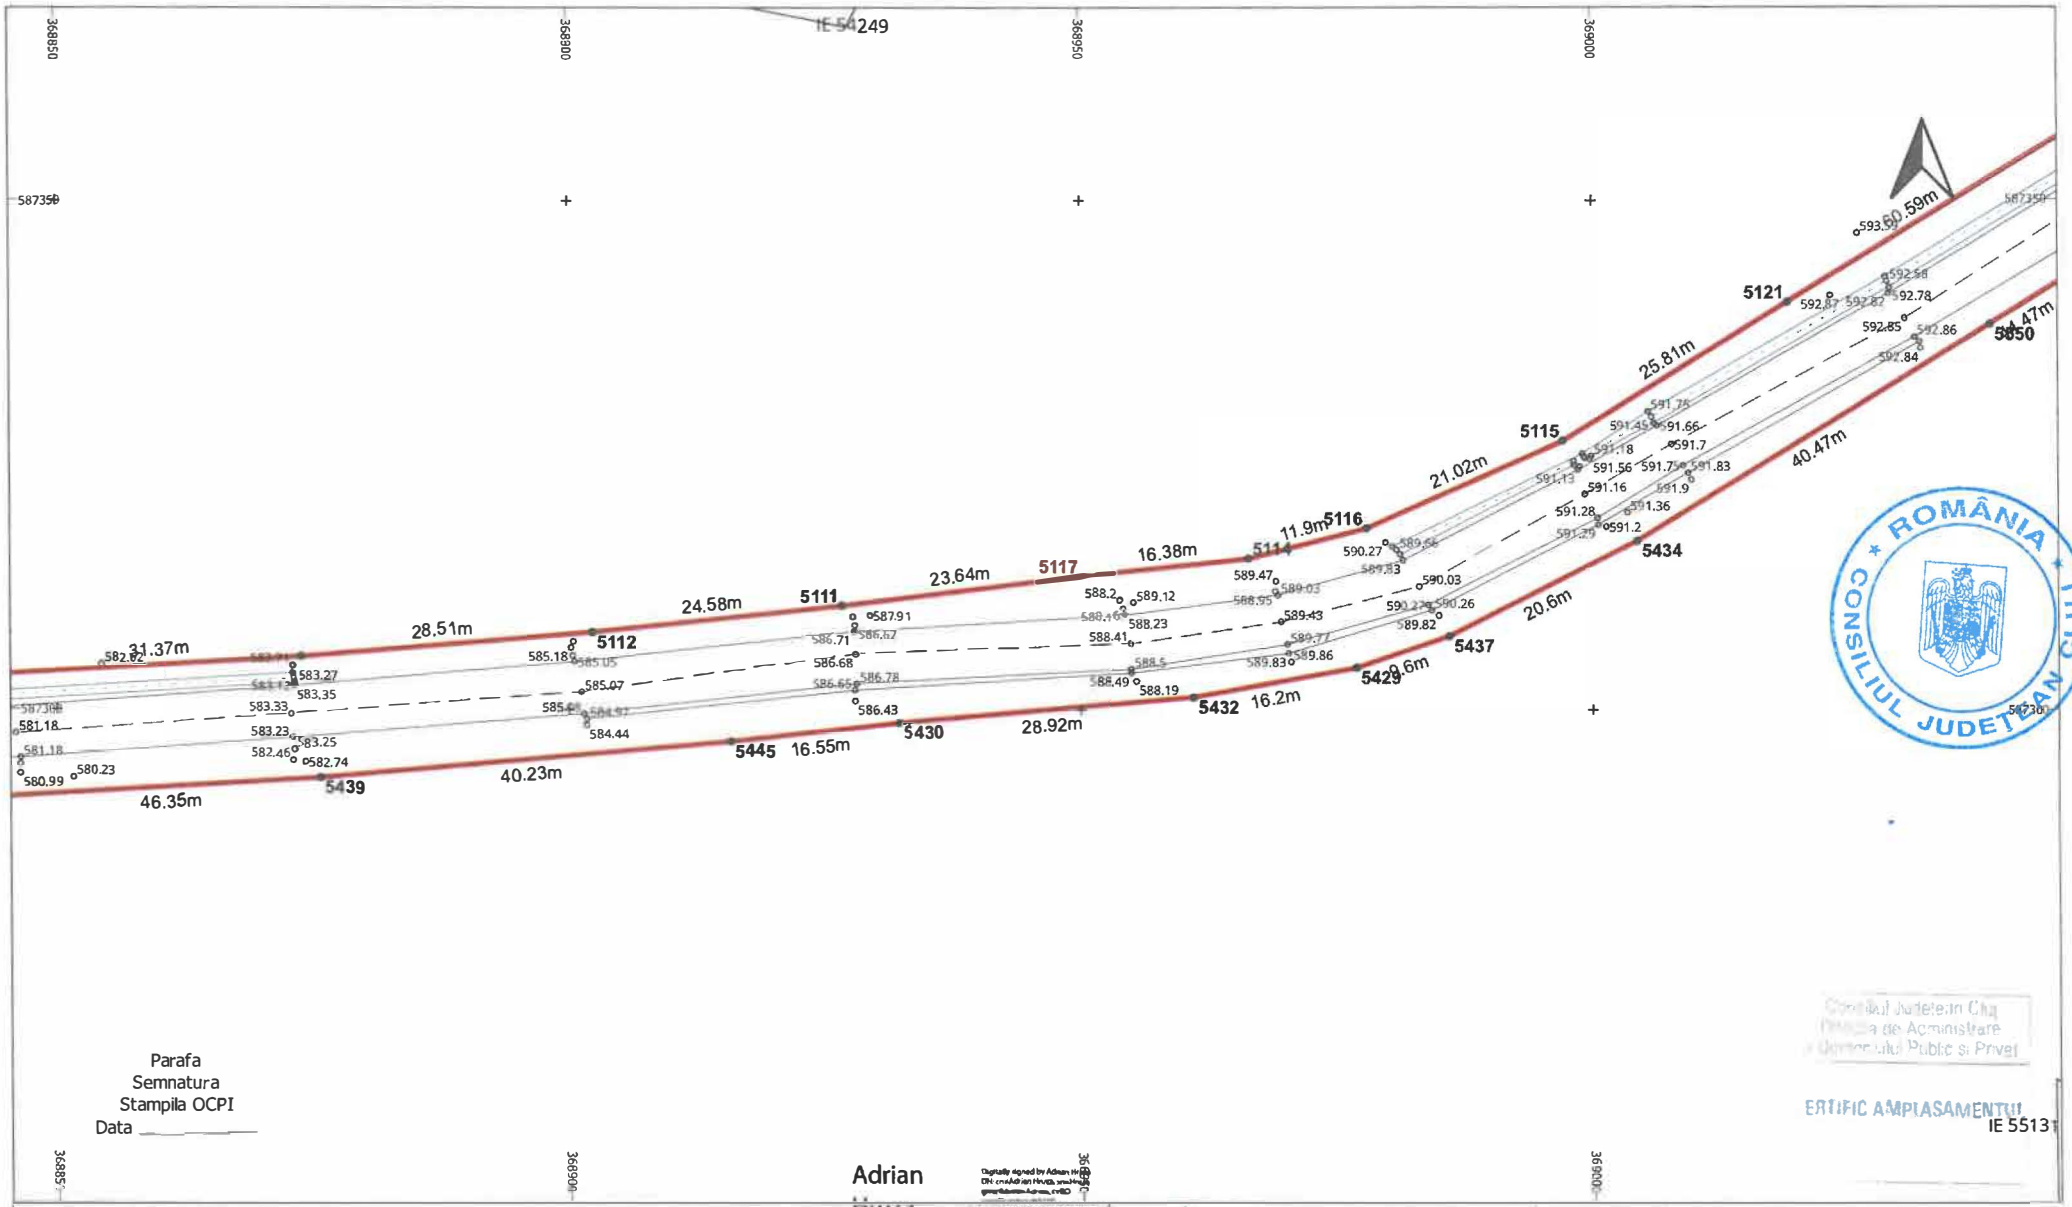

Parafa
Semnatura
Stampila OCPI
Data

Adrian Hruza

Consiliul Judetean Cluj
Consiliul de Administrare
a Domeniului Public si Privat

CERTIFIC AMPLASAMENTUL
IE 5513

LEGENDĂ


LIMITĂ UAT	∘	PUNCT MĂSURAT	LUNGIME LATURA
UAT Râșca DENUMIRE UAT	Aa	COTA	Aa LUNGIME LATURĂ
LIMITĂ CULOAR EXPROPRIERE		POD	IE 52840 NUMĂR CADASTRAL
SUPRAFAȚA EXPROPRIERE		GARD	
AX DRUM	•	PUNCT CONTUR	
MARGINE DRUM	3400	DENUMIRE PUNCT CONTUR	

S.C. TOPO H.A.N.S. IMPEX S.R.L.
Sediul: Str. Dna. Stanca nr.153,153,etaj 1, ap. 31, Bucuresti
Punct de lucru: Str. Potentei nr. 3, Ploiesti, Prahova
Autorizație ANCPI clasa I seria RO-B-J nr. 1995
Reg. Com.: J40/25033/1992
Cod unic de înreg.: RO3823176

Beneficiar:	CONSILIUL JUDETEAN CLUJ
Sediu:	Cal.Dorobantilor nr.106,Cluj-Napoca,jud. Cluj
Obiect:	MODERNIZARE SI REABILITARE DJ103K-CULOAR DE EXPROPRIERE

EXECUTANT	TOPO H.A.N.S. IMPEX S.R.L. RO-B-J NR. 1995 ing. Adrian HRUZA RO-B-F NR. 0739	SCARA 1:500 DATA 04.11.2025	PLAN TOPOGRAFIC CU AMPLASAMENTUL LUCRARII NECESAR LA EXPROPRIERE PENTRU CAUZA DE UTILITATE PUBLICA SI INTERES JUDETEAN Sistem de proiectie : Stereografic 1970 Sistem de altitudini : Sterao Marea Neagra 1975

PL. 86/97

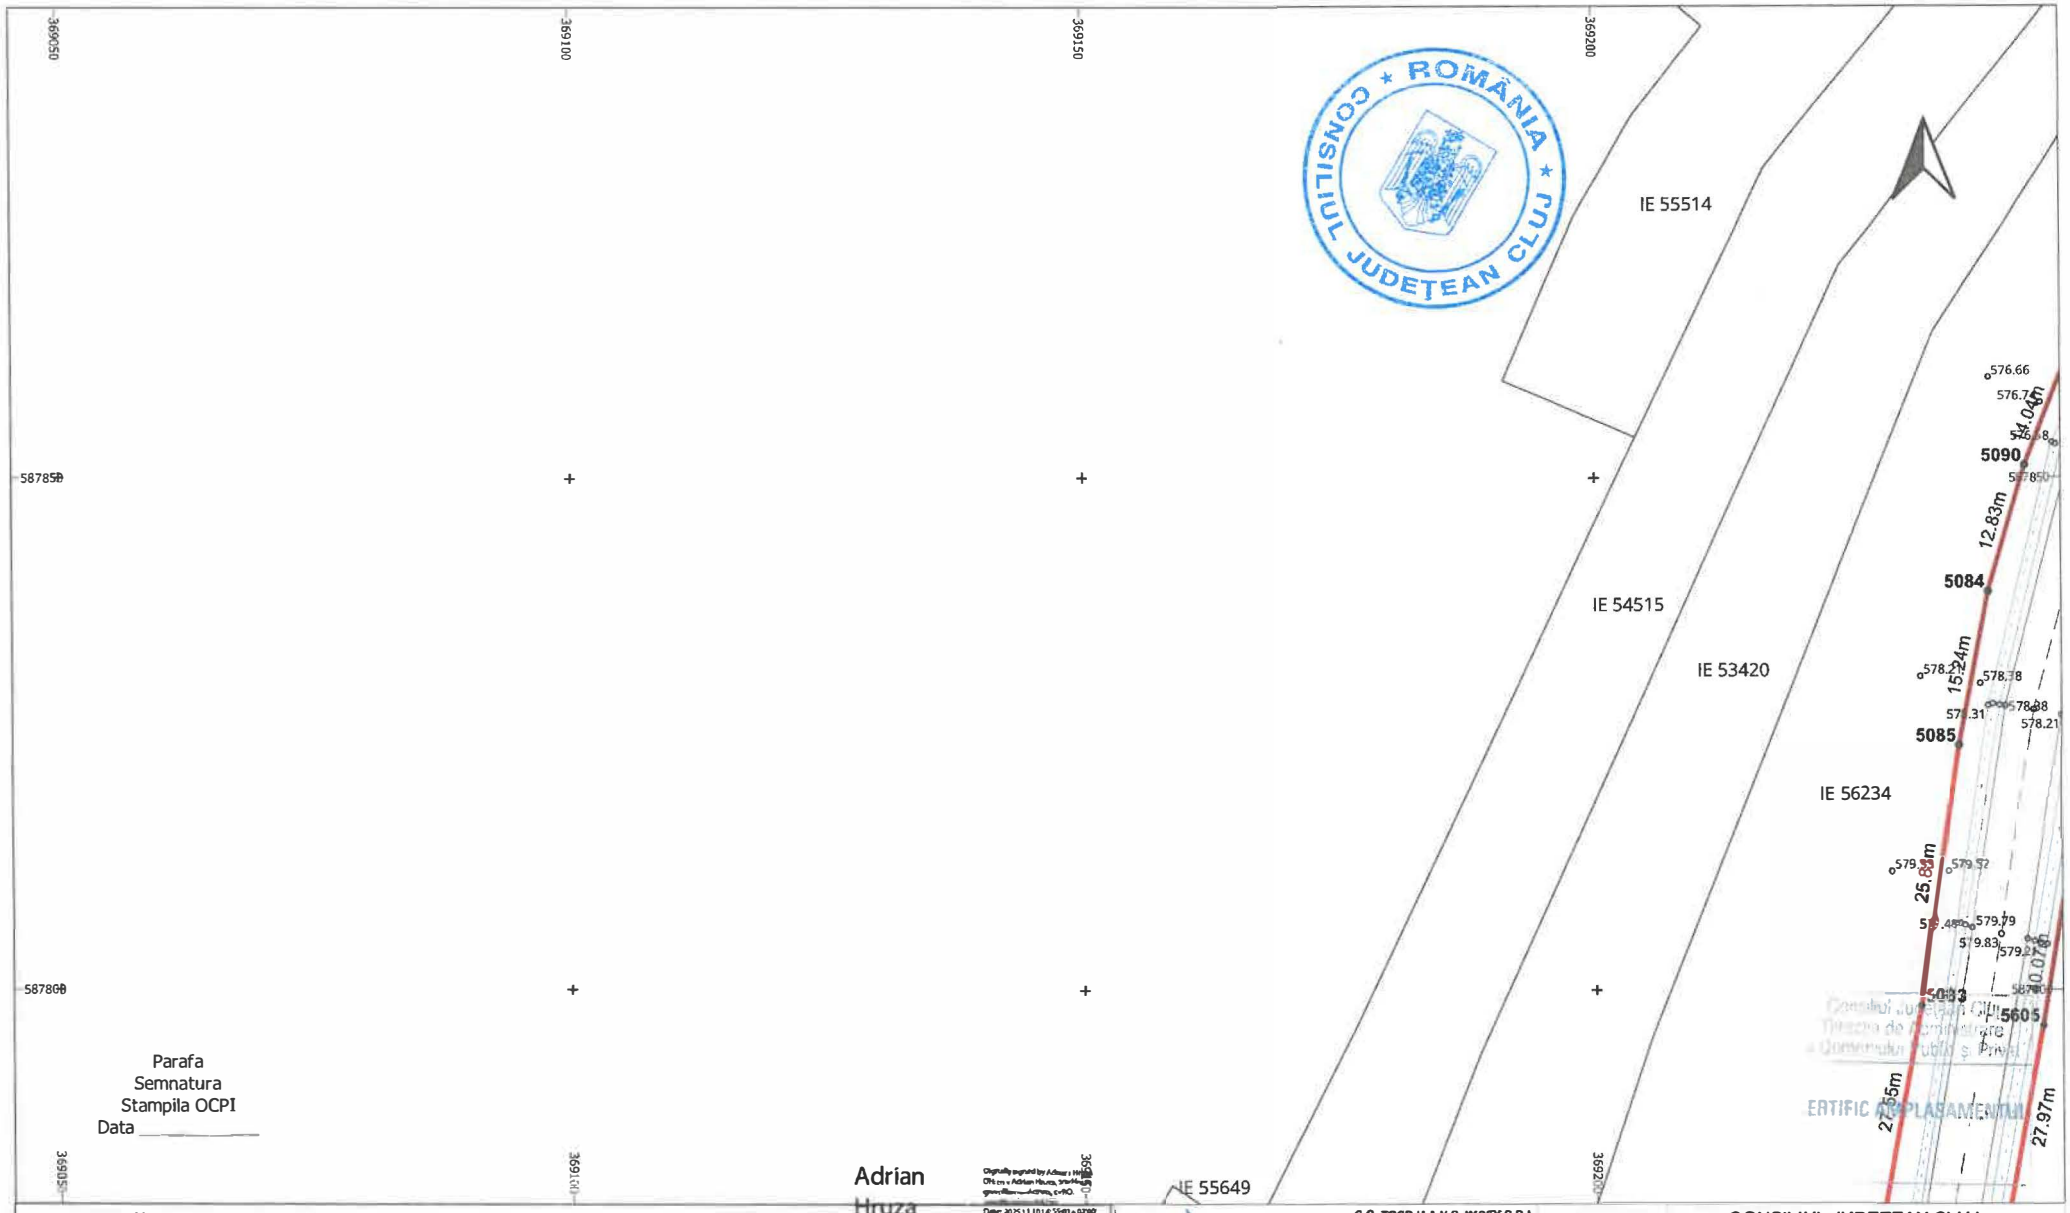


LEGENDĂ

LIMITĂ UAT	°	PUNCT MĂSURAT	LUNGIME LATURA
UAT Râșca DENUMIRE UAT	Aa	COTA	Aa LUNGIME LATURĂ
LIMITĂ CULOAR EXPROPRIERE	————	POD	IE 52840 NUMĂR CADASTRAL
SUPRAFAȚA EXPROPRIERE	————	GARD	
— — — AX DRUM	•	PUNCT CONTUR	
———— MARGINE DRUM	3400	DENUMIRE PUNCT CONTUR	

S.C. TOPO H.A.N.S. IMPEX S.R.L.
Sediul : Str. Drac Sangeroase nr 131-133,sector4,Sl,Bucuresti
Punct de lucru: Str. Poienelei nr. 3, Ploiesti, Prahova
Autorizatie ANCPI clasa I seria RO-B-J nr.1995
Reg. Com : J40/25033/1992
Cod unic de inreg.: RO3823176

Beneficiar:	CONSILIUL JUDETEAN CLUJ
Sediu:	Cal.Dorobantilor nr.106,Cluj-Napoca,jud. Cluj
Obiect:	MODERNIZARE SI REABILITARE DJ103K- CULOAR DE EXPROPRIERE

EXECUTANT	TOPO H.A.N.S. IMPEX S.R.L. RO-B-J NR. 1995 ing. Adrian HRUZA RO-B-F NR. 0739	SCARA 1:500 DATA 04.11.2025	PLAN TOPOGRAFIC CU AMPLASAMENTUL LUCRARII NECESAR LA EXPROPRIERE PENTRUCAUZA DE UTILITATE PUBLICA SI INTERES JUDETEAN Sistem de proiectie : Stereografic 1970 Sistem de altitudini : Stereo Marea Neagra 1975	PL. 88/97

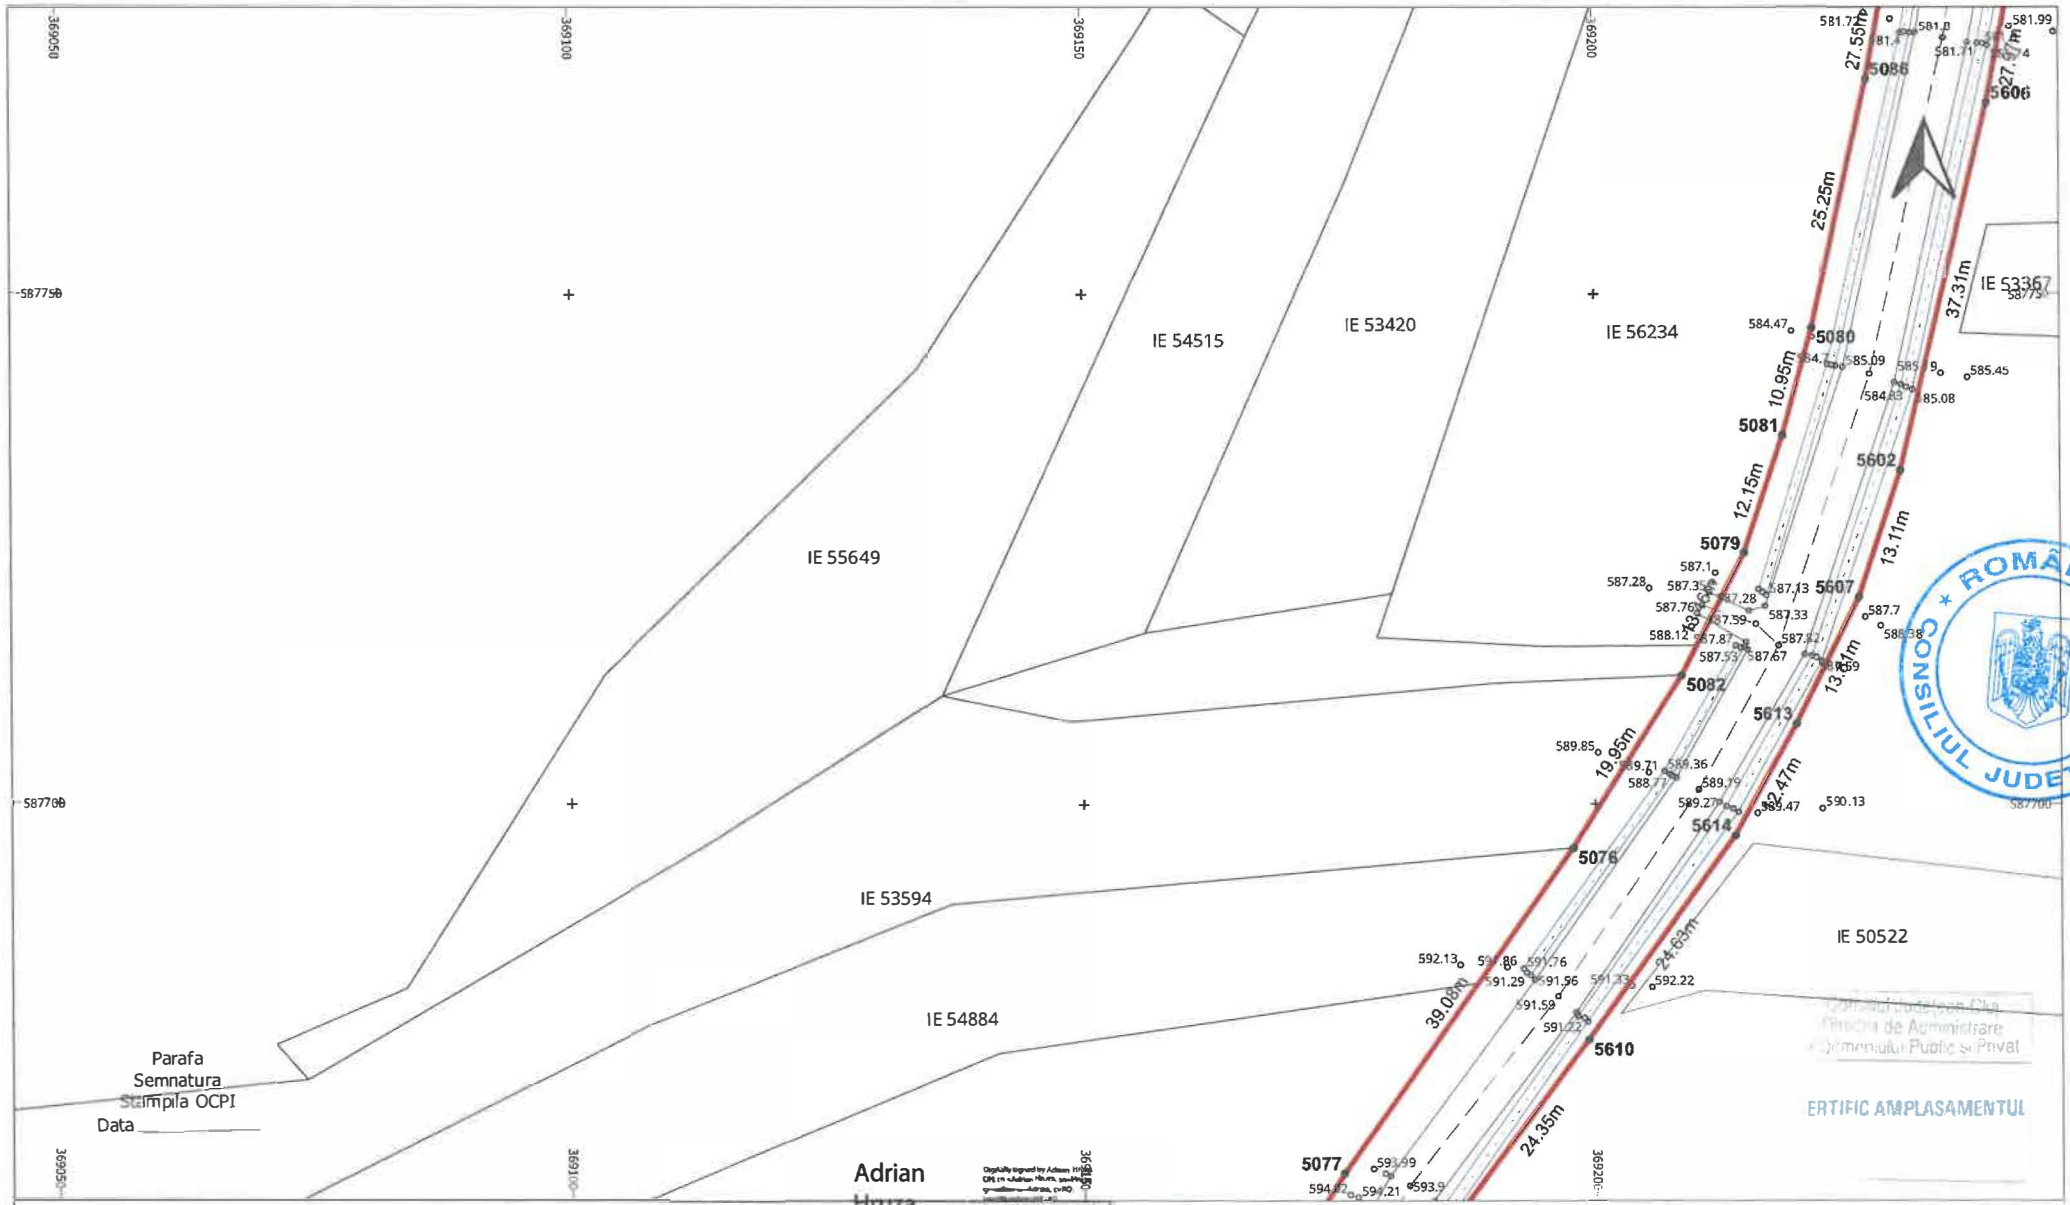

LEGENDĂ

LIMITĂ UAT	°	PUNCT MĂSURAT	LUNGIME LATURA
UAT Râșca DENUMIRE UAT	Aa	COTA	Aa LUNGIME LATURĂ
LIMITĂ CULOAR EXPROPRIERE		POD	IE 52840 NUMĂR CADASTRAL
SUPRAFAȚA EXPROPRIERE		GARD	
AX DRUM	•	PUNCT CONTUR	
MARGINE DRUM	3400	DENUMIRE PUNCT CONTUR	


S.C. TOPO H.A.N.S. IMPEX S.R.L.
Sediul: Str. Gen. Sergescu nr 151-153 Sector 1, Bucuresti
Punct de lucru: Str. Poienitei nr. 3, Ploiesti, Prahova
Autorizatie ANCPI clasa I seria RO-B-J nr.1995
Reg. Com.: J40/25033/1992
Cod unic de inreg. RO3823176

Beneficiar:	CONSILIUL JUDETEAN CLUJ
Sediu:	Cal.Dorobantilor nr.106,Cluj-Napoca,jud. Cluj
Obiect:	MODERNIZARE SI REABILITARE DJ103K- CULOAR DE EXPROPRIERE

PLAN TOPOGRAFIC CU AMPLASAMENTUL LUCRARII NECESAR LA EXPROPRIERE PENTRU CAUZA DE UTILITATE PUBLICA SI INTERES JUDETEAN

Sistem de proiectie : Stereografic 1970
Sistem de altitudini : Stereo Marea Neagra 1975

EXECUTANT	TOPO H.A.N.S. IMPEX S.R.L. RO-B-J NR. 1995 Ing. Adrian HRUZA RO-B-F NR. 0739	SCARA 1:500 DATA 04.11.2025	PL. 89/97

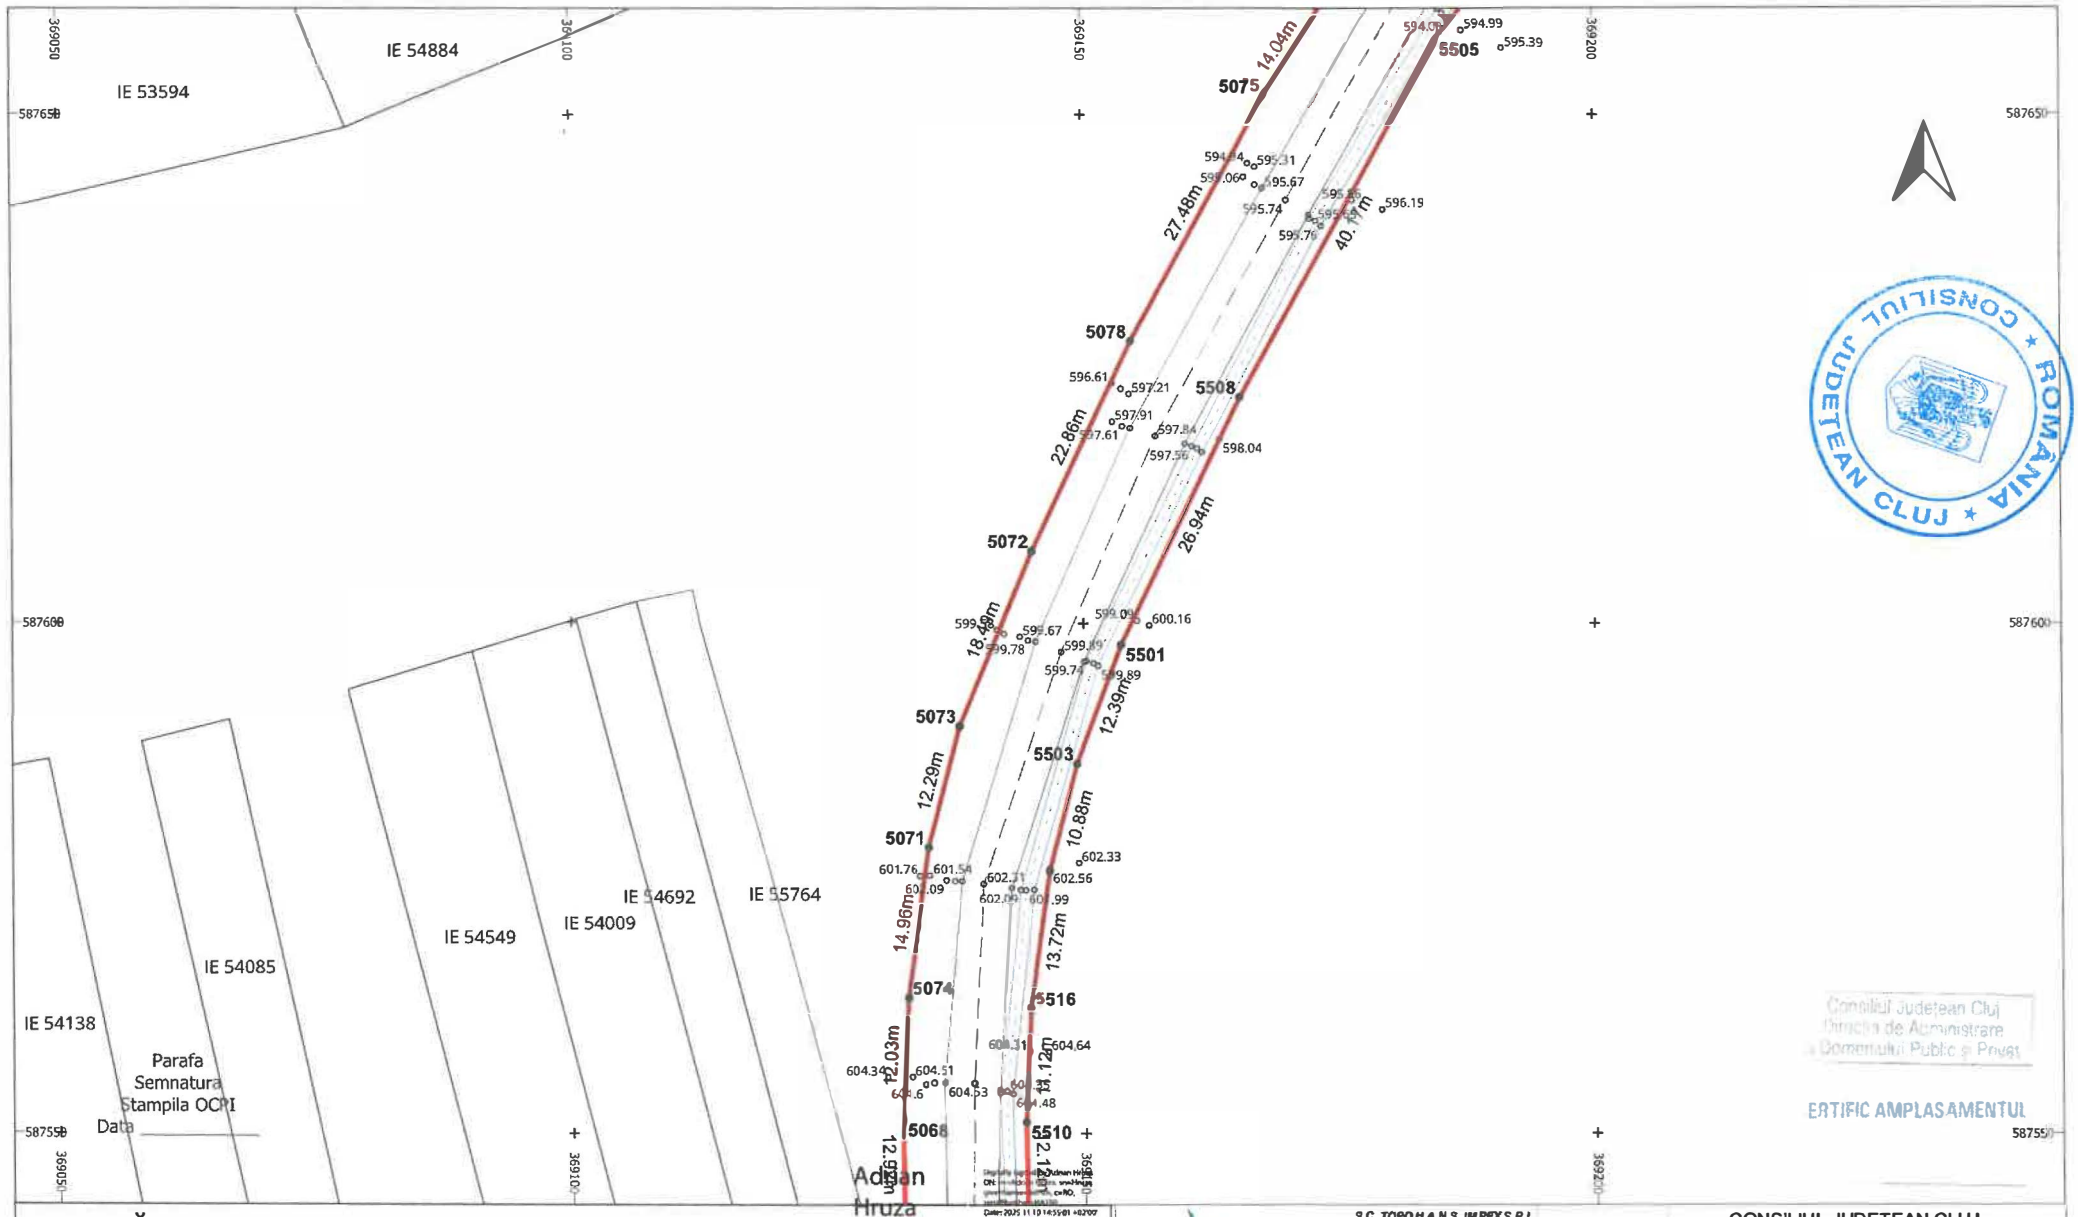


LEGENDĂ

- LIMITĂ UAT
- UAT Râșca DENUMIRE UAT
- LIMITĂ CULOAR EXPROPRIERE
- SUPRAFAȚA EXPROPRIERE
- AX DRUM
- MARGINE DRUM
- ° PUNCT MĂSURAT
- Aa COTA
- POD
- GARD
- • PUNCT CONTUR
- 3400 DENUMIRE PUNCT CONTUR
- LUNGIME LATURA
- Aa LUNGIME LATURĂ
- IE 52840 NUMĂR CADASTRAL

S.C. TOPO H.A.N.S. IMPEX S.R.L.
Sediul: Str. Ion Ionescu de la Brad nr.151-153, parter, biroul 51, Bucuresti
Punct de lucru: Str. Posestiei nr.3, Ploiesti, Prahova
Autorizatie ANCPI clasa I seria RO-B-J nr.1995
Reg. Com.: J40/25033/1992
Cod unic de inreg.: RO3823176

Beneficiar:	CONSILIUL JUDETEAN CLUJ
Sediu:	Cal.Dorobantilor nr.106,Cluj-Napoca,jud. Cluj
Obiect:	MODERNIZARE SI REABILITARE DJ103K- CULOAR DE EXPROPRIERE
EXECUTANT	TOPO H.A.N.S. IMPEX S.R.L. RO-B-J NR. 1995 ing. Adrian HRUZA RO-B-F NR. 0739
SCARA 1:500	PLAN TOPOGRAFIC CU AMPLASAMENTUL LUCRARII NECESAR LA EXPROPRIERE PENTRU CAUZA DE UTILITATE PUBLICA SI INTERES JUDETEAN
DATA 04.11.2025	Sistem de proiectie : Stereografic 1970 Sistem de altitudini : Stereo Marea Neagra 1975
	PL. 90/97

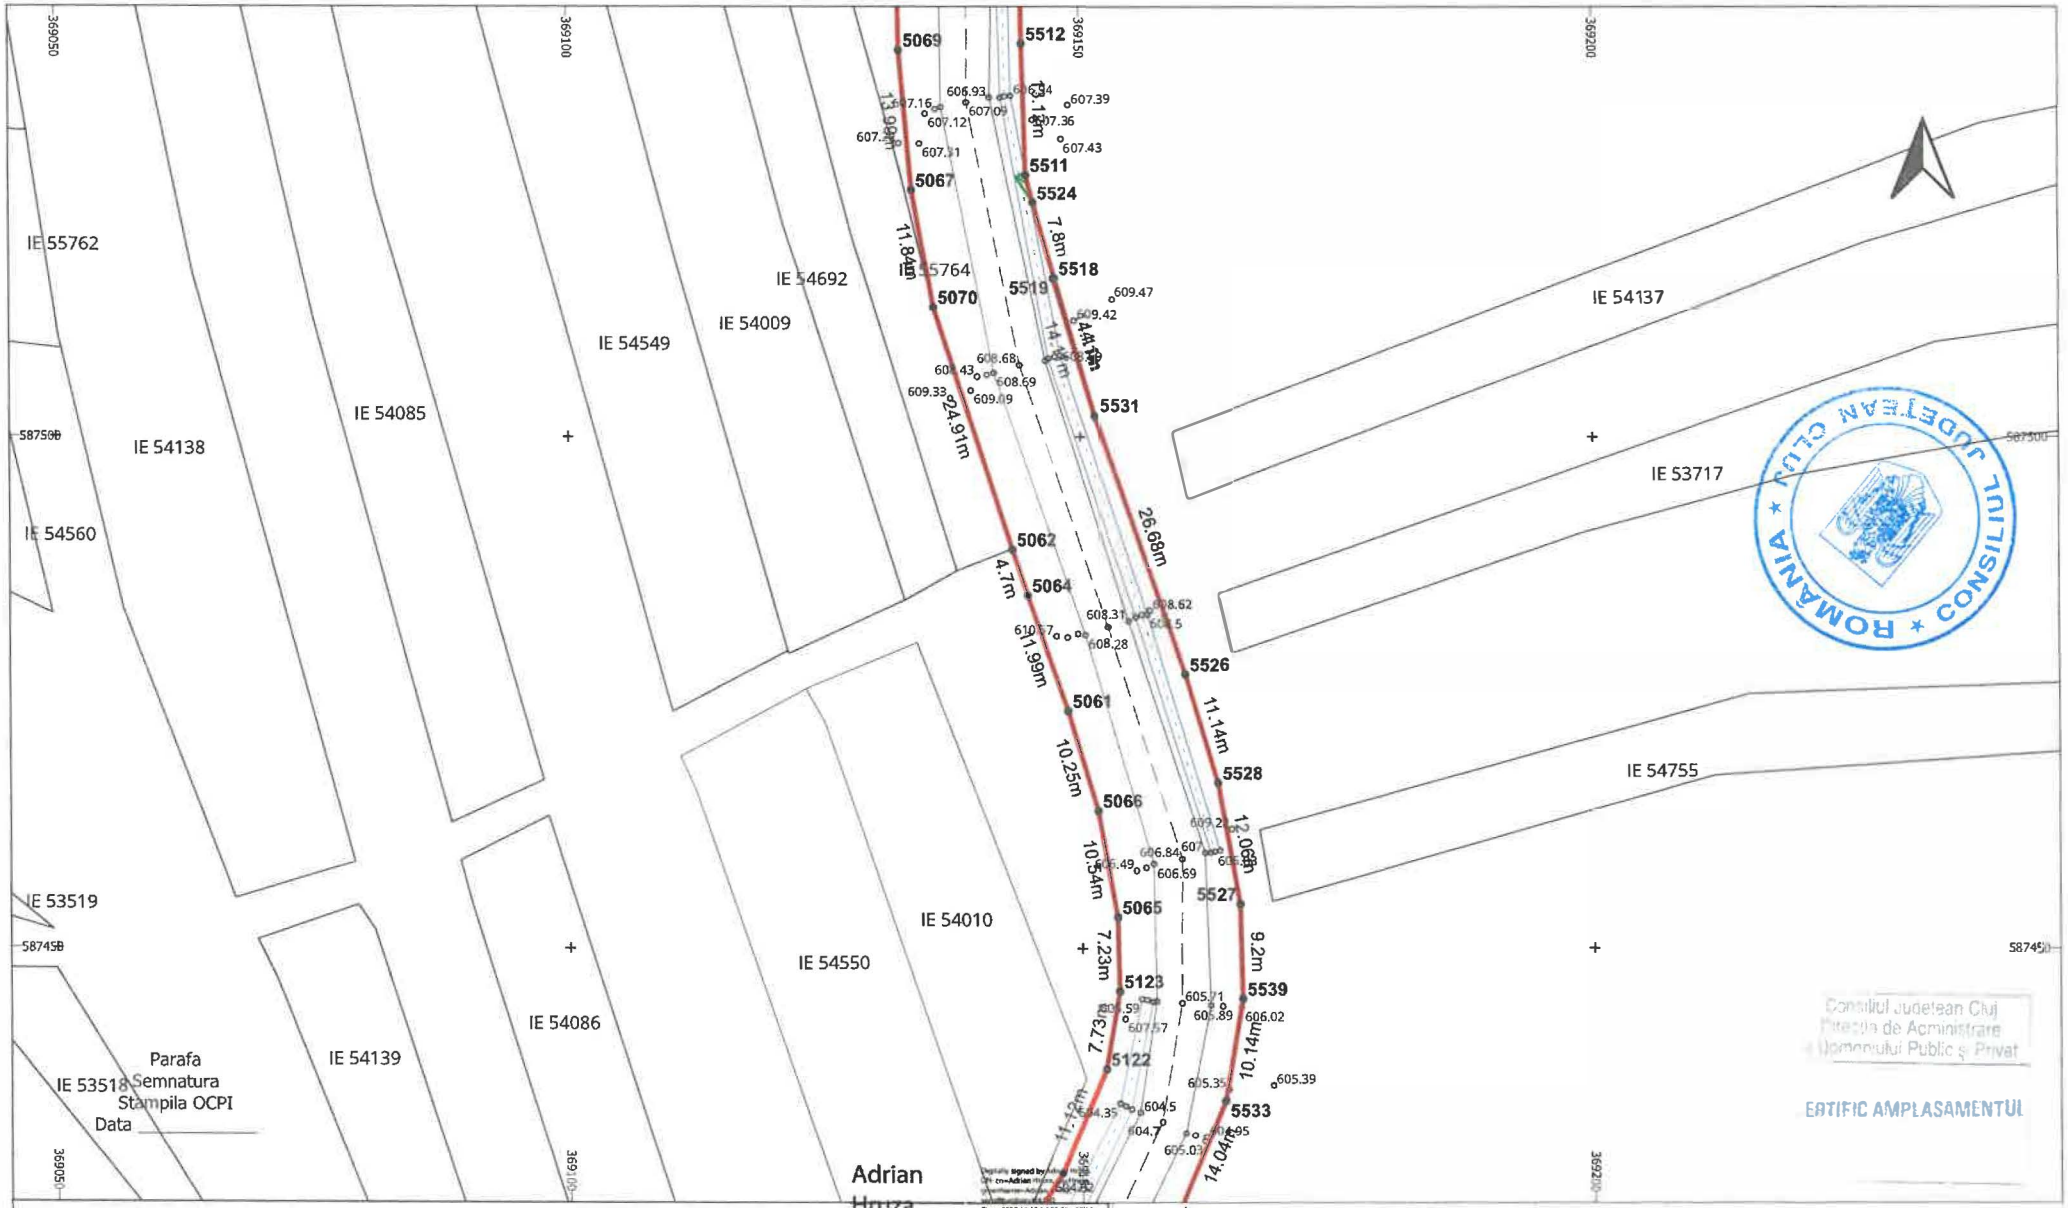


LEGENDĂ

LIMITĂ UAT	∘	PUNCT MĂSURAT	LUNGIME LATURA
UAT Râșca DENUMIRE UAT	Aa	COTA	Aa LUNGIME LATURĂ
LIMITĂ CULOAR EXPROPRIERE		POD	IE 52840 NUMĂR CADASTRAL
SUPRAFAȚA EXPROPRIERE		GARD	
AX DRUM	•	PUNCT CONTUR	
MARGINE DRUM	3400	DENUMIRE PUNCT CONTUR	

S.C. TOPO H.A.N.S. IMPEX S.R.L.
Sediul, str. Dna Tangonului nr.151,155,sector.sau,Bucuresti
Punct de lucru: Str. Poienitei nr. 3, Ploiesti, Prahova
Autorizatie ANCPI clasa I seria RO-B-J nr.1995
Reg. Com.: J40/2503/1992
Cod unic de inreg.: RO3823176

Beneficiar:	CONSILIUL JUDETEAN CLUJ
Sediu:	Cal.Dorobantilor nr.106,Cluj-Napoca,jud. Cluj
Obiect:	MODERNIZARE SI REABILITARE DJ103K-CULOAR DE EXPROPRIERE

EXECUTANT	TOPO H.A.N.S. IMPEX S.R.L. RO-B-J NR. 1995 ing. Adrian HRUZA RO-B-F NR. 0739	SCARA 1:500 DATA 04.11.2025	PLAN TOPOGRAFIC CU AMPLASAMENTUL LUCRARII NECESAR LA EXPROPRIERE PENTRU CAUZA DE UTILITATE PUBLICA SI INTERES JUDETEAN Sistem de proiectie : Stereografic 1970 Sistem de altitudini : Stereo MarcaNeagra 1975
			PL. 91/97

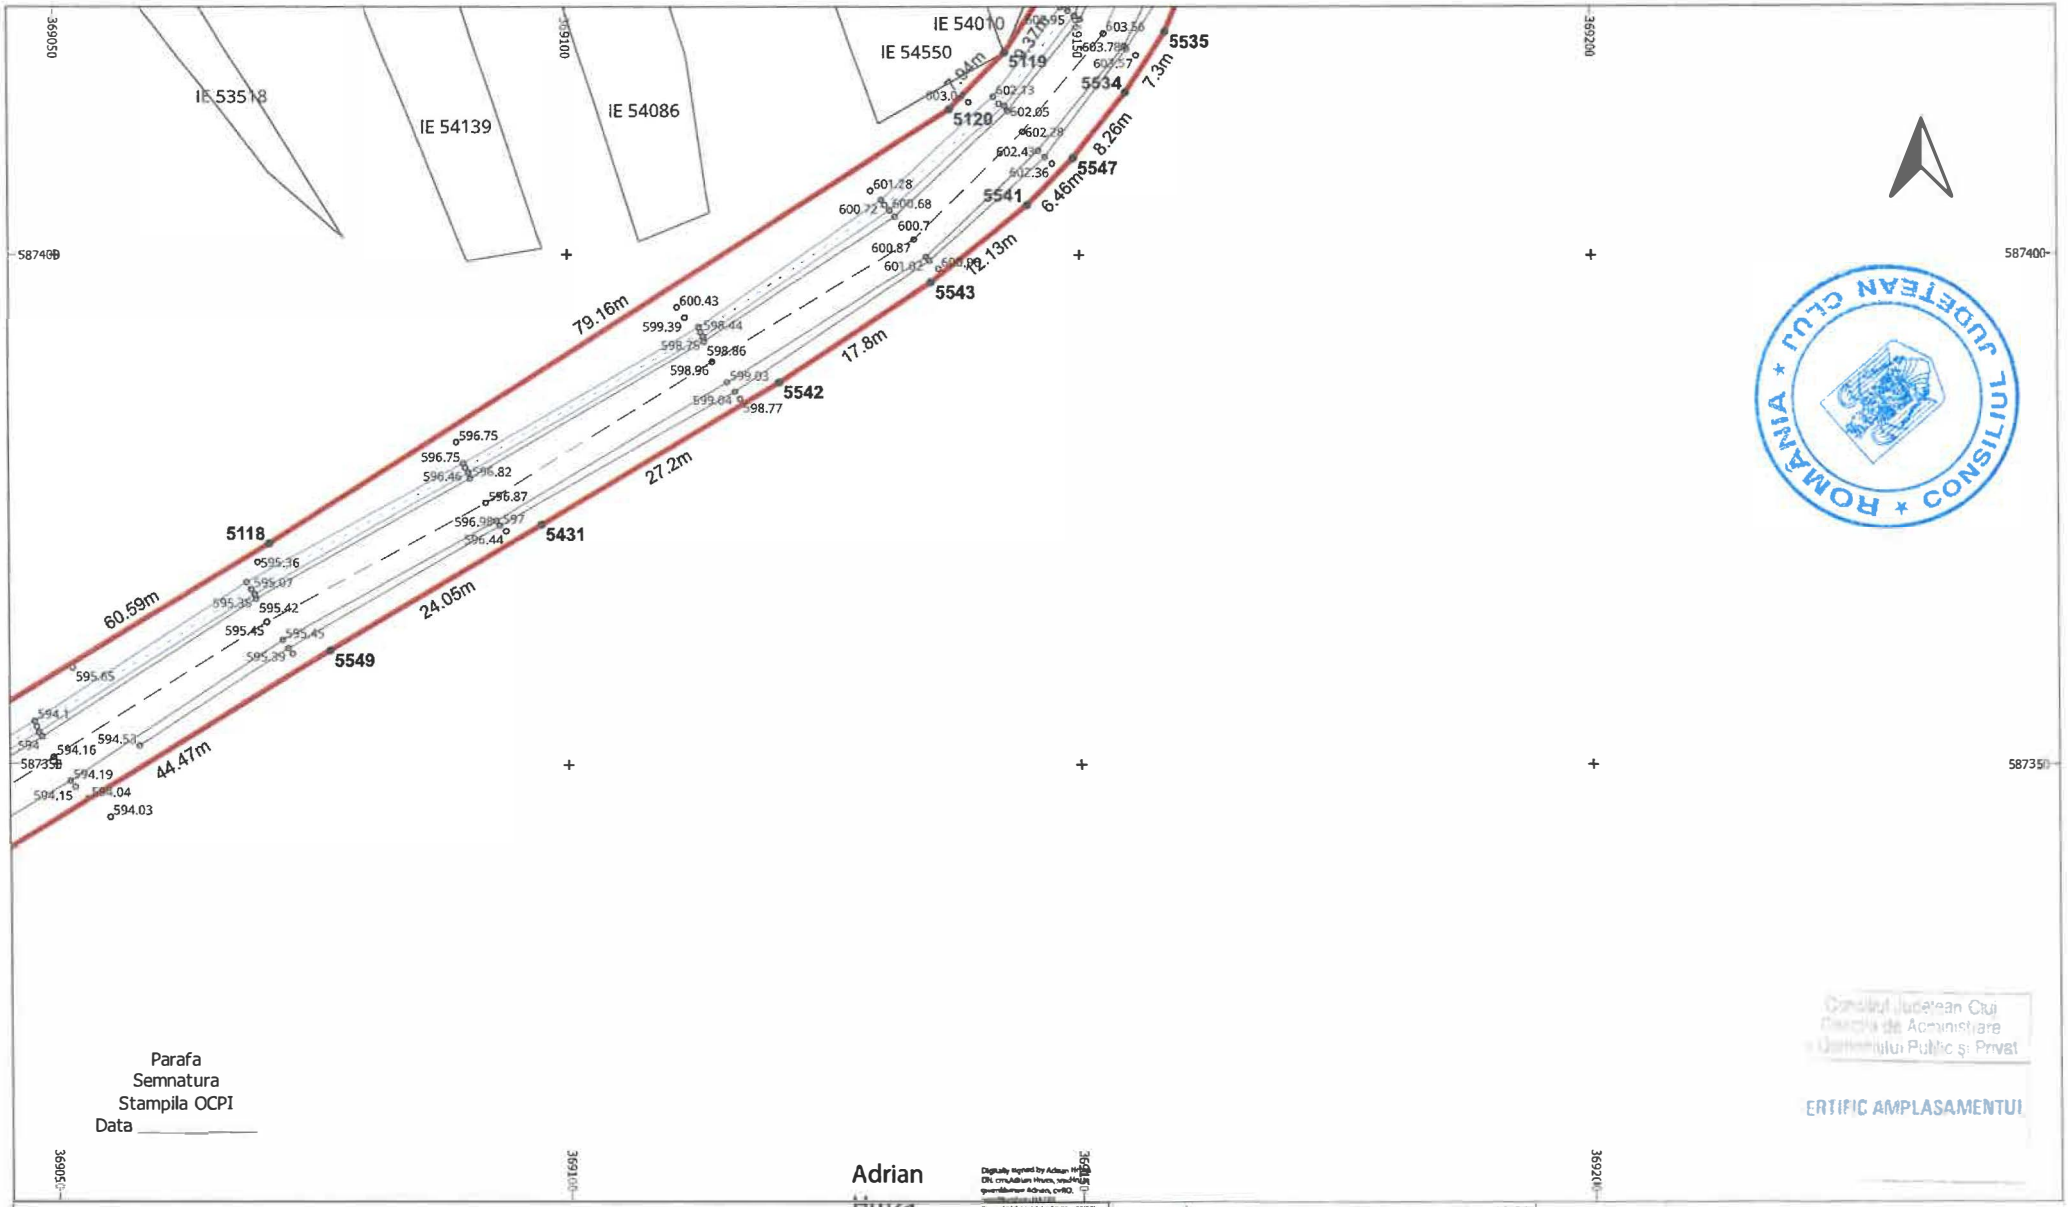

Parafa
Semnatura
Stampila OCPI
Data _____

Adrian Hruza

Consiliul Judetean Cluj
Direcția de Administrare a Domeniului Public și Privat

ERTIFIC AMPLASAMENTUL

LEGENDĂ

LIMITĂ UAT	°	PUNCT MĂSURAT	LUNGIME LATURA
UAT Râșca DENUMIRE UAT	Aa	COTA	Aa LUNGIME LATURĂ
LIMITĂ CULOAR EXPROPRIERE		POD	IE 52840 NUMĂR CADASTRAL
SUPRAFAȚA EXPROPRIERE		GARD	
AX DRUM	•	PUNCT CONTUR	
MARGINE DRUM	3400	DENUMIRE PUNCT CONTUR	

S.C. TOPO H.A.N.S. IMPEX S.R.L.
Autorizație ANCPI clasa I seria RO-B-I nr. 1995
Reg. Com.: J40/2503/1992
Cod unic de înreg.: RO3823176


EXECUTANT: TOPO H.A.N.S. IMPEX S.R.L.
RO-B-J NR. 1995
ing. Adrian HRUZA
RO-B-F NR. 0739

Beneficiar: CONSILIUL JUDETEAN CLUJ
Sediu: Cal.Dorobantilor nr.106,Cluj-Napoca,jud. Cluj
Obiect: MODERNIZARE SI REABILITARE DJ103K-CULOAR DE EXPROPRIERE

PLAN TOPOGRAFIC CU AMPLASAMENTUL LUCRARII NECESAR LA EXPROPRIERE PENTRU CAUZA DE UTILITATE PUBLICA SI INTERES JUDETEAN

Sistem de proiectie : Stereografic 1970
Sistem de altitudini : Stereo Marea Neagra 1975

SCARA 1:500
DATA 04.11.2025
PL. 92/97

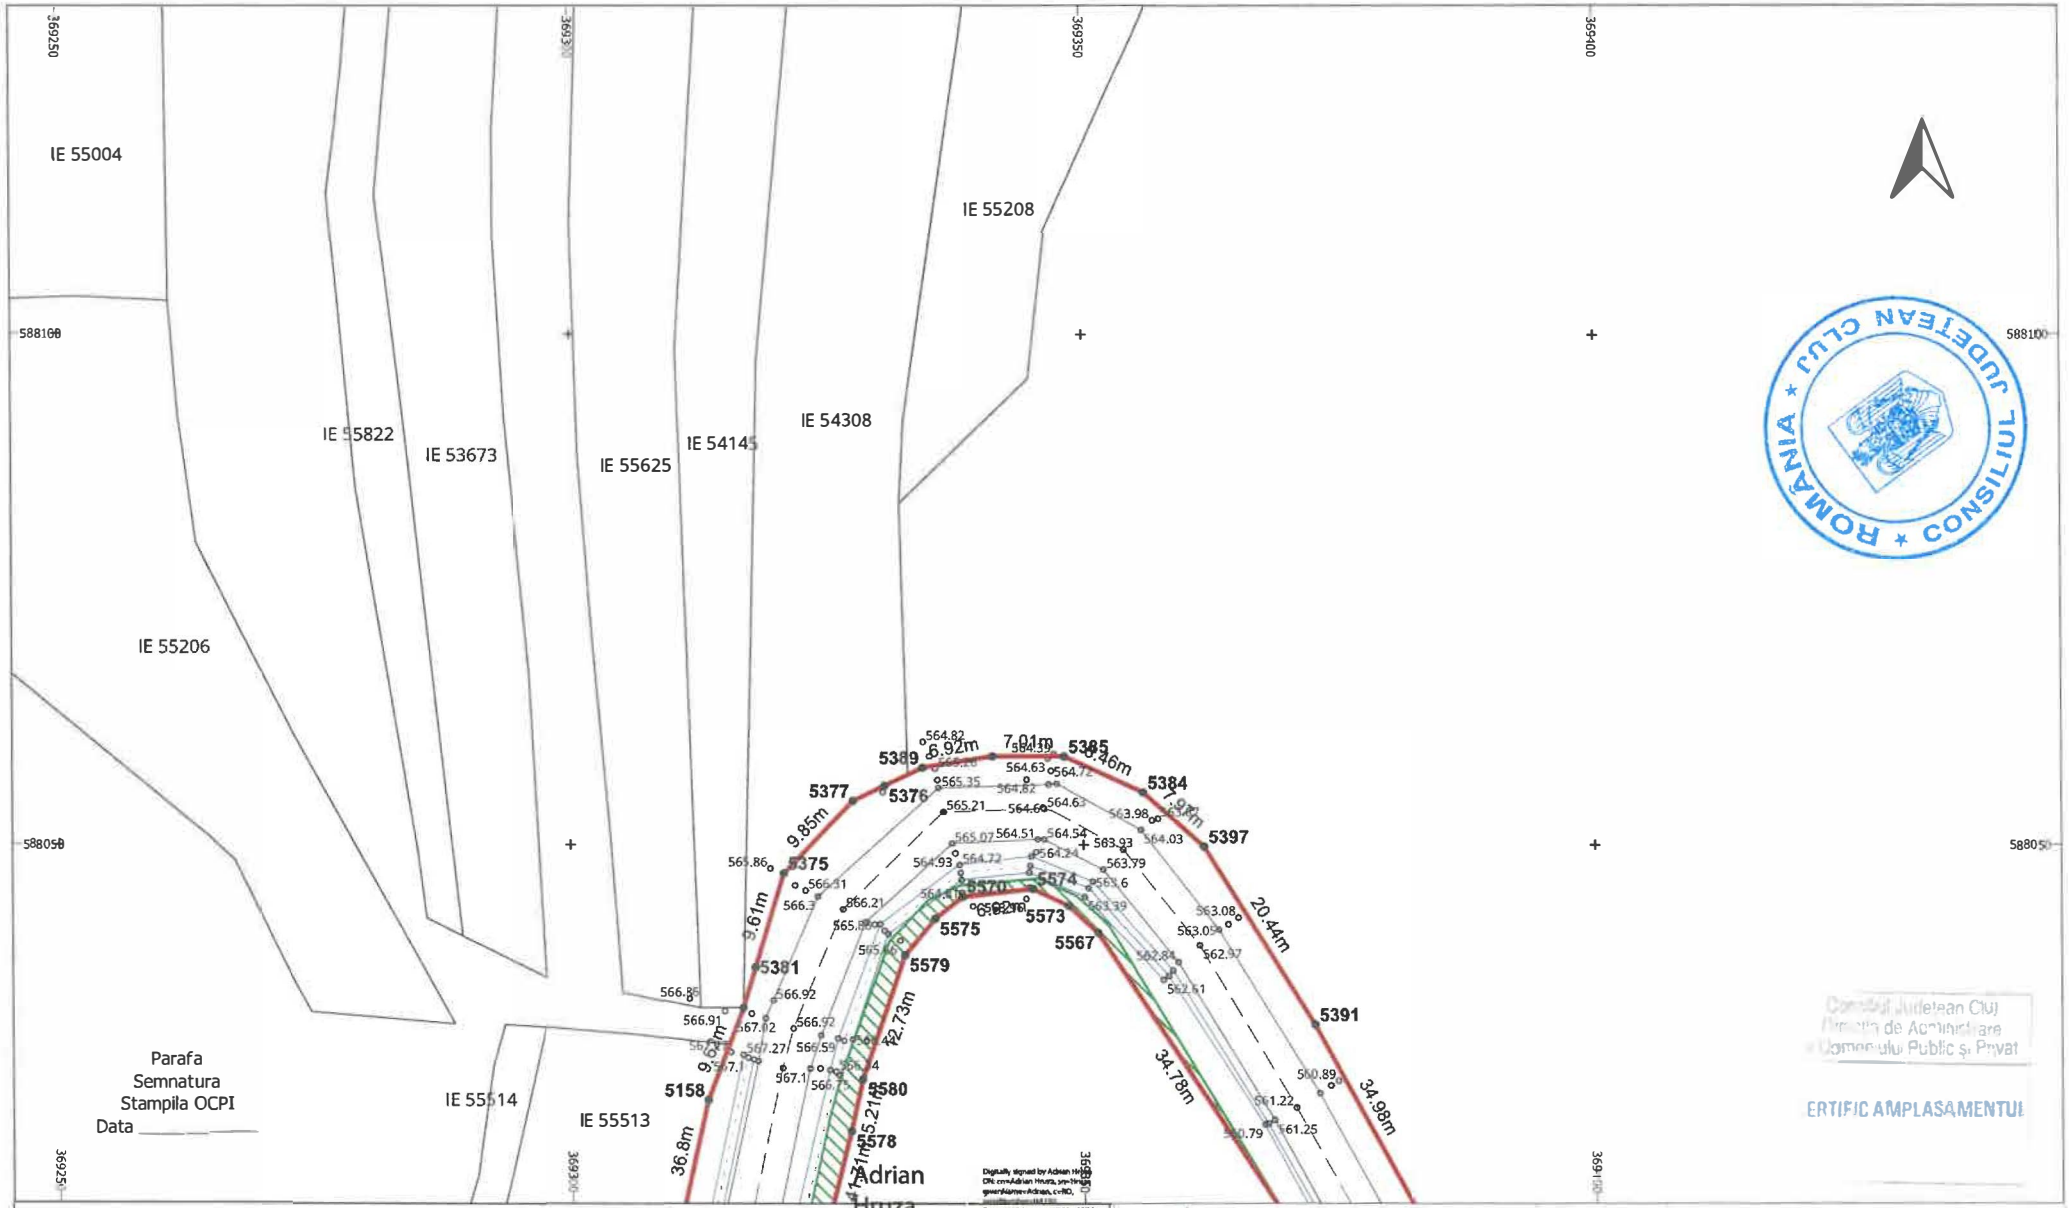

LEGENDĂ

LIMITĂ UAT	∘	PUNCT MĂSURAT	LUNGIME LATURA
UAT Râșca DENUMIRE UAT	Aa	COTA	Aa LUNGIME LATURĂ
LIMITĂ CULOAR EXPROPRIERE		POD	IE 52840 NUMĂR CADASTRAL
SUPRAFAȚA EXPROPRIERE		GARD	
AX DRUM	•	PUNCT CONTUR	
MARGINE DRUM	3400	DENUMIRE PUNCT CONTUR	

S.C. TOPO H.A.N.S. IMPEX S.R.L.
Sediul: Str. Dinu Vintilă nr.153, sector 2, București
Punct de lucru: Str. Poienitei nr. 3, Ploiești, Prahova
Autorizație ANCPI clasa I seria RO-B-J nr. 1995
Reg. Com.: J40/2803/1992
Cod unic de înreg.: RO3823176


EXECUTANT: TOPO H.A.N.S. IMPEX S.R.L.
RO-B-J NR. 1995
ing. Adrian HRUZA
RO-B-F NR. 0739

Beneficiar: CONSILIUL JUDETEAN CLUJ
Sediu: Cal.Dorobantilor nr.106,Cluj-Napoca,jud. Cluj
Obiect: MODERNIZARE SI REABILITARE DJ103K-CULOAR DE EXPROPRIERE

PLAN TOPOGRAFIC CU AMPLASAMENTUL LUCRARII NECESAR LA EXPROPRIERE PENTRU CAUZA DE UTILITATE PUBLICA SI INTERES JUDETEAN

Sistem de proiectie : Stereografic 1970
Sistem de altitudini : Stereo Marea Neagra 1975

SCARA 1:500
DATA 04.11.2025
PL. 93/97

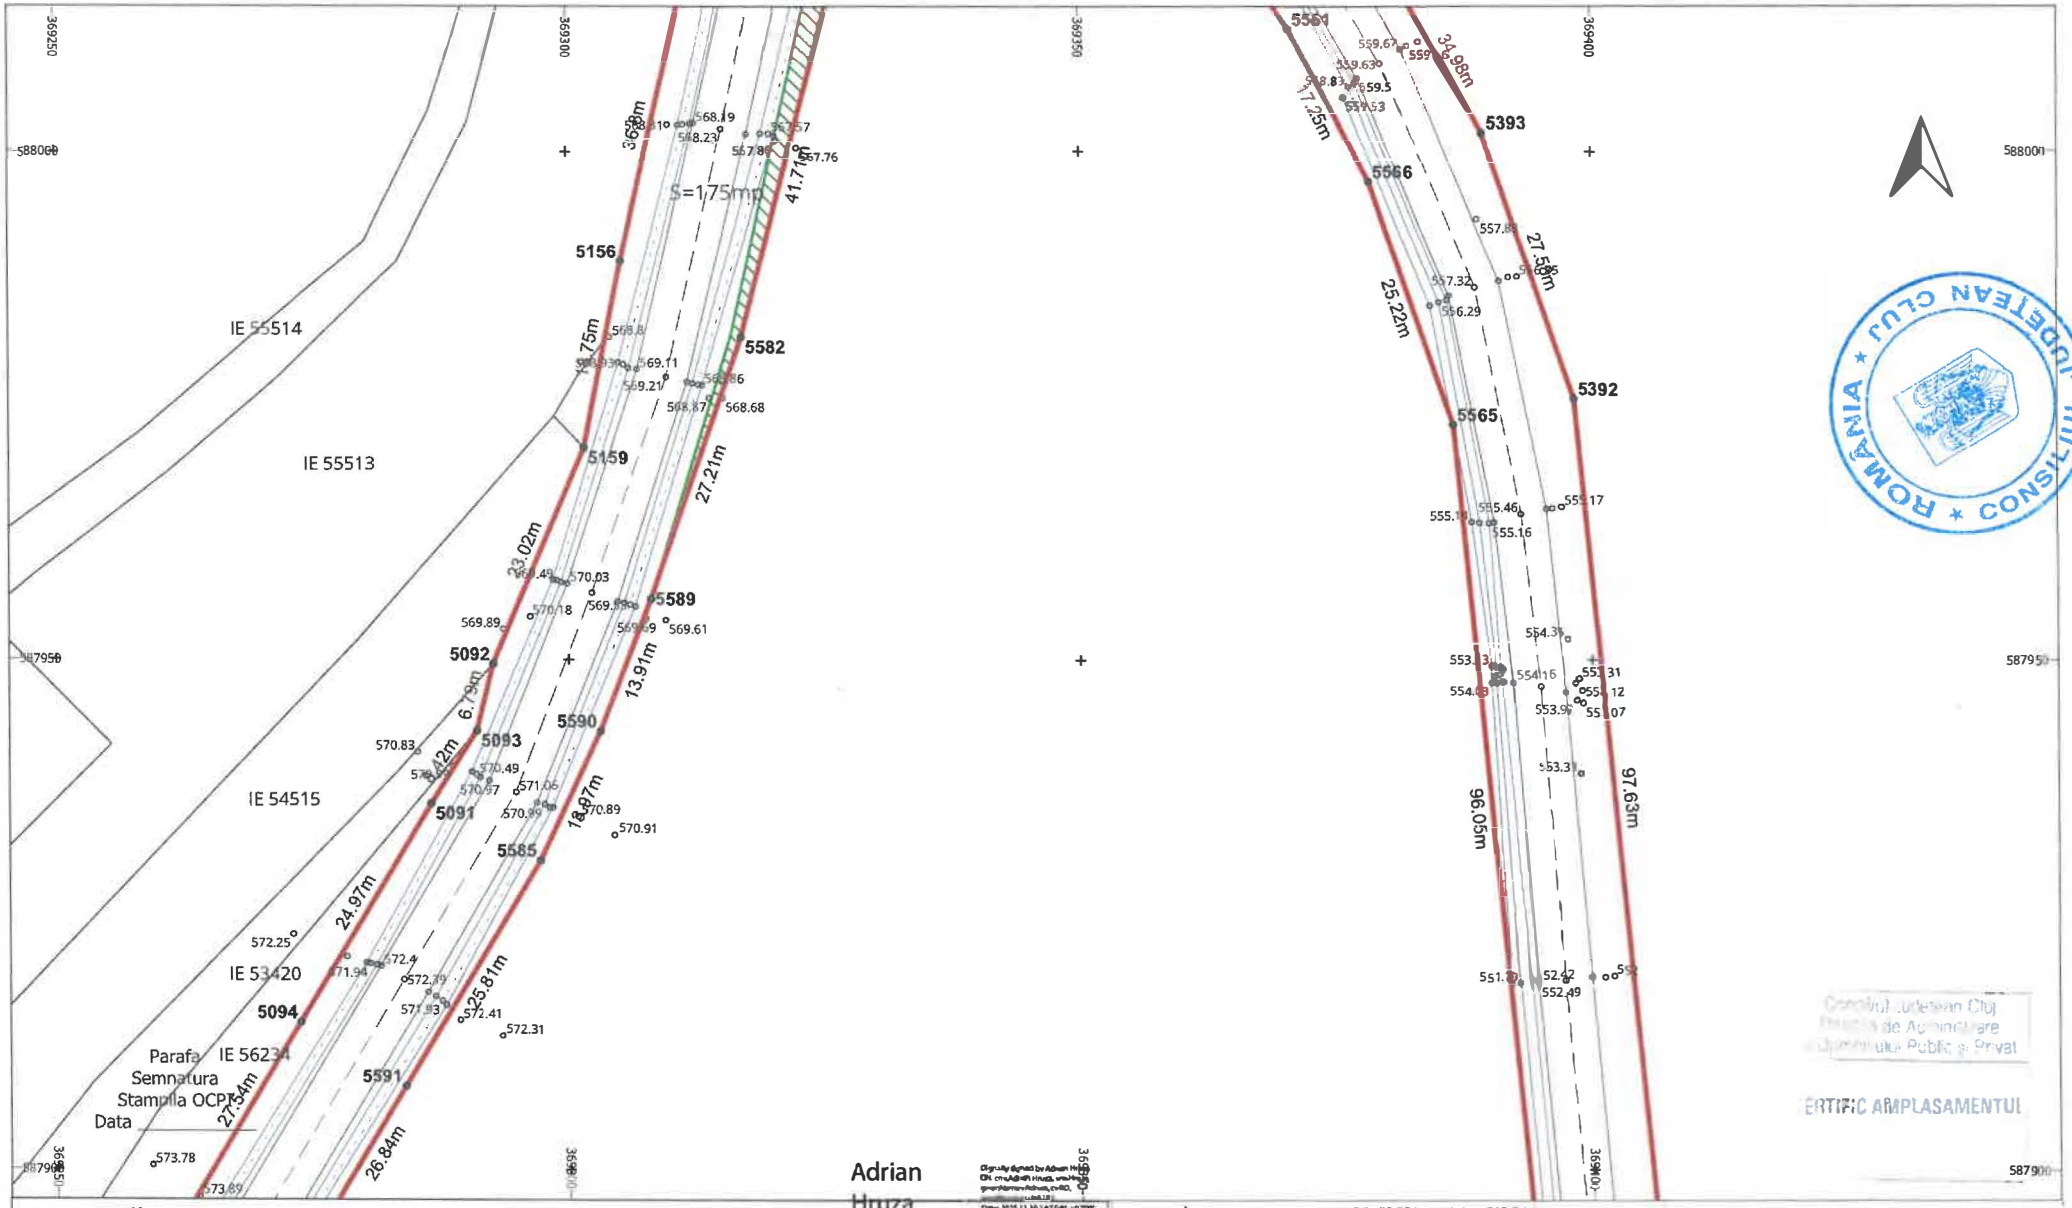

LEGENDĂ

LIMITĂ UAT	°	PUNCT MĂSURAT	LUNGIME LATURA
UAT Râșca DENUMIRE UAT	Aa	COTA	Aa LUNGIME LATURĂ
LIMITĂ CULOAR EXPROPRIERE	———	POD	IE 52840 NUMĂR CADASTRAL
SUPRAFAȚA EXPROPRIERE	———	GARD	
— — — AX DRUM	•	PUNCT CONTUR	
——— MARGINE DRUM	3400	DENUMIRE PUNCT CONTUR	


S.C. TOPO H.A.N.S. IMPEX S.R.L.
Sediul: Str. Dem. Stroescu nr.15,Sect.1,Bucuresti
Punct de lucru: Str. Podgoriei nr. 3, Ploiesti, Prahova
Autorizatie ANCPI clasa I seria RO-B-J nr.1995
Reg. Com.: J40/25033/1992
Cod unic de inreg.: RO3823176

Beneficiar:	CONSILIUL JUDETEAN CLUJ		
Sediu:	Cal.Dorobantilor nr.106,Cluj-Napoca,jud. Cluj		
Obiect:	MODERNIZARE SI REABILITARE DJ103K-CULOAR DE EXPROPRIERE		
EXECUTANT	TOPO H.A.N.S. IMPEX S.R.L. RO-B-J NR. 1995 Ing. Adrian HRUZA RO-B-F NR. 0739	SCARA 1:500	PLAN TOPOGRAFIC CU AMPLASAMENTUL LUCRARII NECESAR LA EXPROPRIERE PENTRU CAUZA DE UTILITATE PUBLICA SI INTERES JUDETEAN
		DATA 04.11.2025	Sistem de proiectie : Stereografic 1970 Sistem de altitudini : Stereo Marea Neagra 1975
			PL. 94/97

ROMANIA * CONSILIUL JUDETEAN CLUJ *

Consiliul Judetean Cluj
Pentru Aprobare
Domeniul Public si Privat

CERTIFIC AMPLASAMENTUL

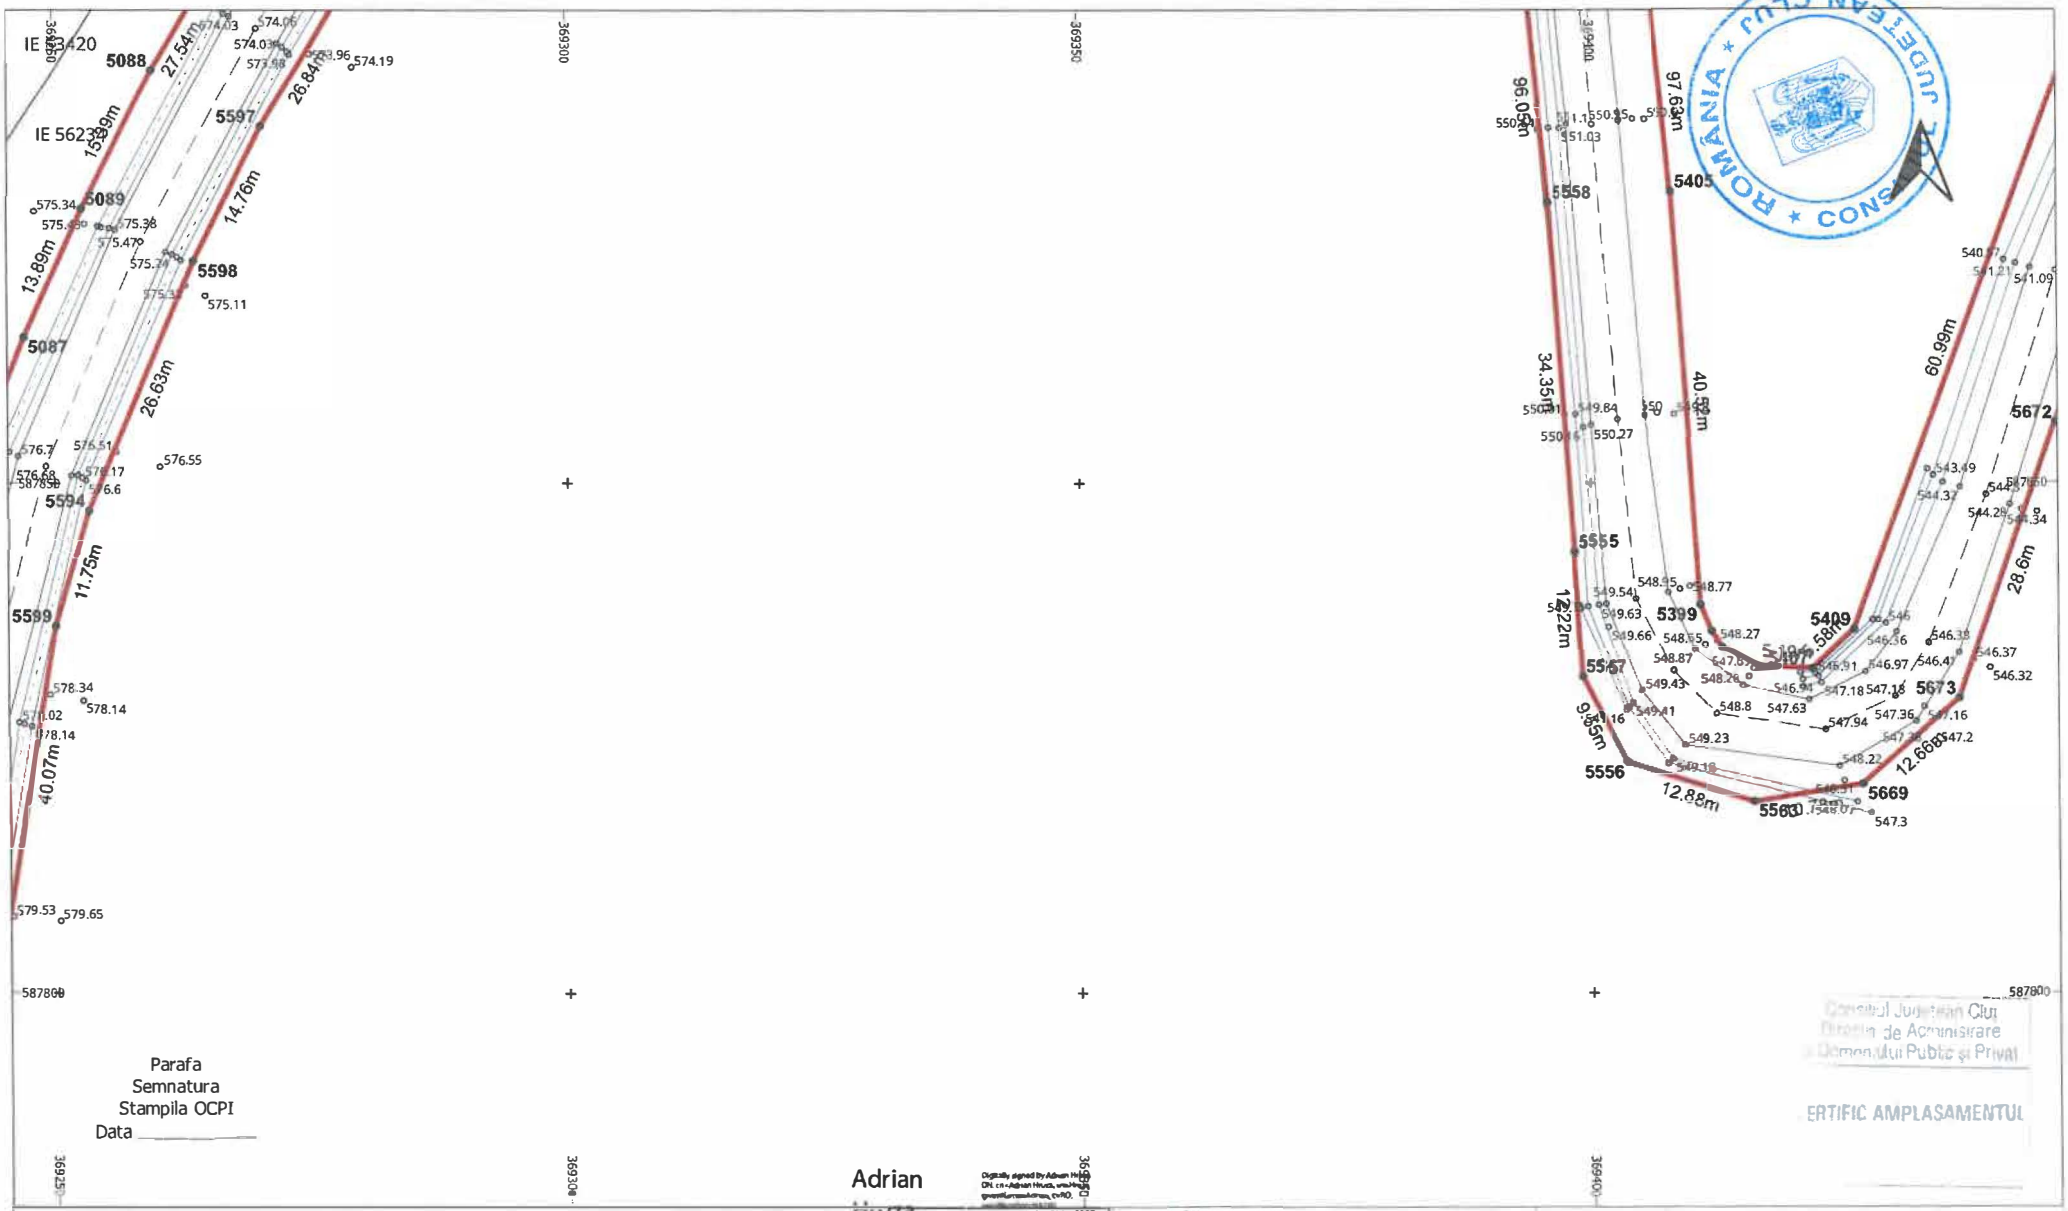

LEGENDĂ

LIMITĂ UAT	∘	PUNCT MĂSURAT	LUNGIME LATURA
UAT Râșca DENUMIRE UAT	Aa	COTA	Aa LUNGIME LATURĂ
LIMITĂ CULOAR EXPROPRIERE		POD	IE 52840 NUMĂR CADASTRAL
SUPRAFAȚA EXPROPRIERE		GARD	
AX DRUM	•	PUNCT CONTUR	
MARGINE DRUM	3400	DENUMIRE PUNCT CONTUR	

S.C. TOPO H.A.N.S. IMPEX S.R.L.
Sediul: Str. Dr. Simionescu nr.15 I.Bl.A sector București
Punct de lucru: Str. Poienilei nr. 3, Ploiești, Prahova
Autorizație ANCPI clasa I seria RO-B-J nr.1995
Reg. Com.: J40/25033/1992
Cod unic de înreg.: RO3823176

EXECUTANT: TOPO H.A.N.S. IMPEX S.R.L.
RO-B-J NR. 1995
ing. Adrian HRUZA
RO-B-F NR. 0739

Beneficiar: CONSILIUL JUDETEAN CLUJ
Sediu: Cal.Dorobantilor nr.106,Cluj-Napoca,jud. Cluj
Obiect: MODERNIZARE SI REABILITARE DJ103K-
CULOAR DE EXPROPRIERE

SCARA 1:500


DATA 04.11.2025

PLAN TOPOGRAFIC CU AMPLASAMENTUL LUCRARII NECESAR LA EXPROPRIERE PENTRU CAUZA DE UTILITATE PUBLICA SI INTERES JUDETEAN
Sistem de proiectie : Stereografic 1970
Sistem de altitudini : Stereo Marea Neagra 1975

PL. 95/97

Consiliul Județean Cluj
Direcția de Administrare
a Domeniului Public și Privat

ERTIFIC AMPLASAMENTUL

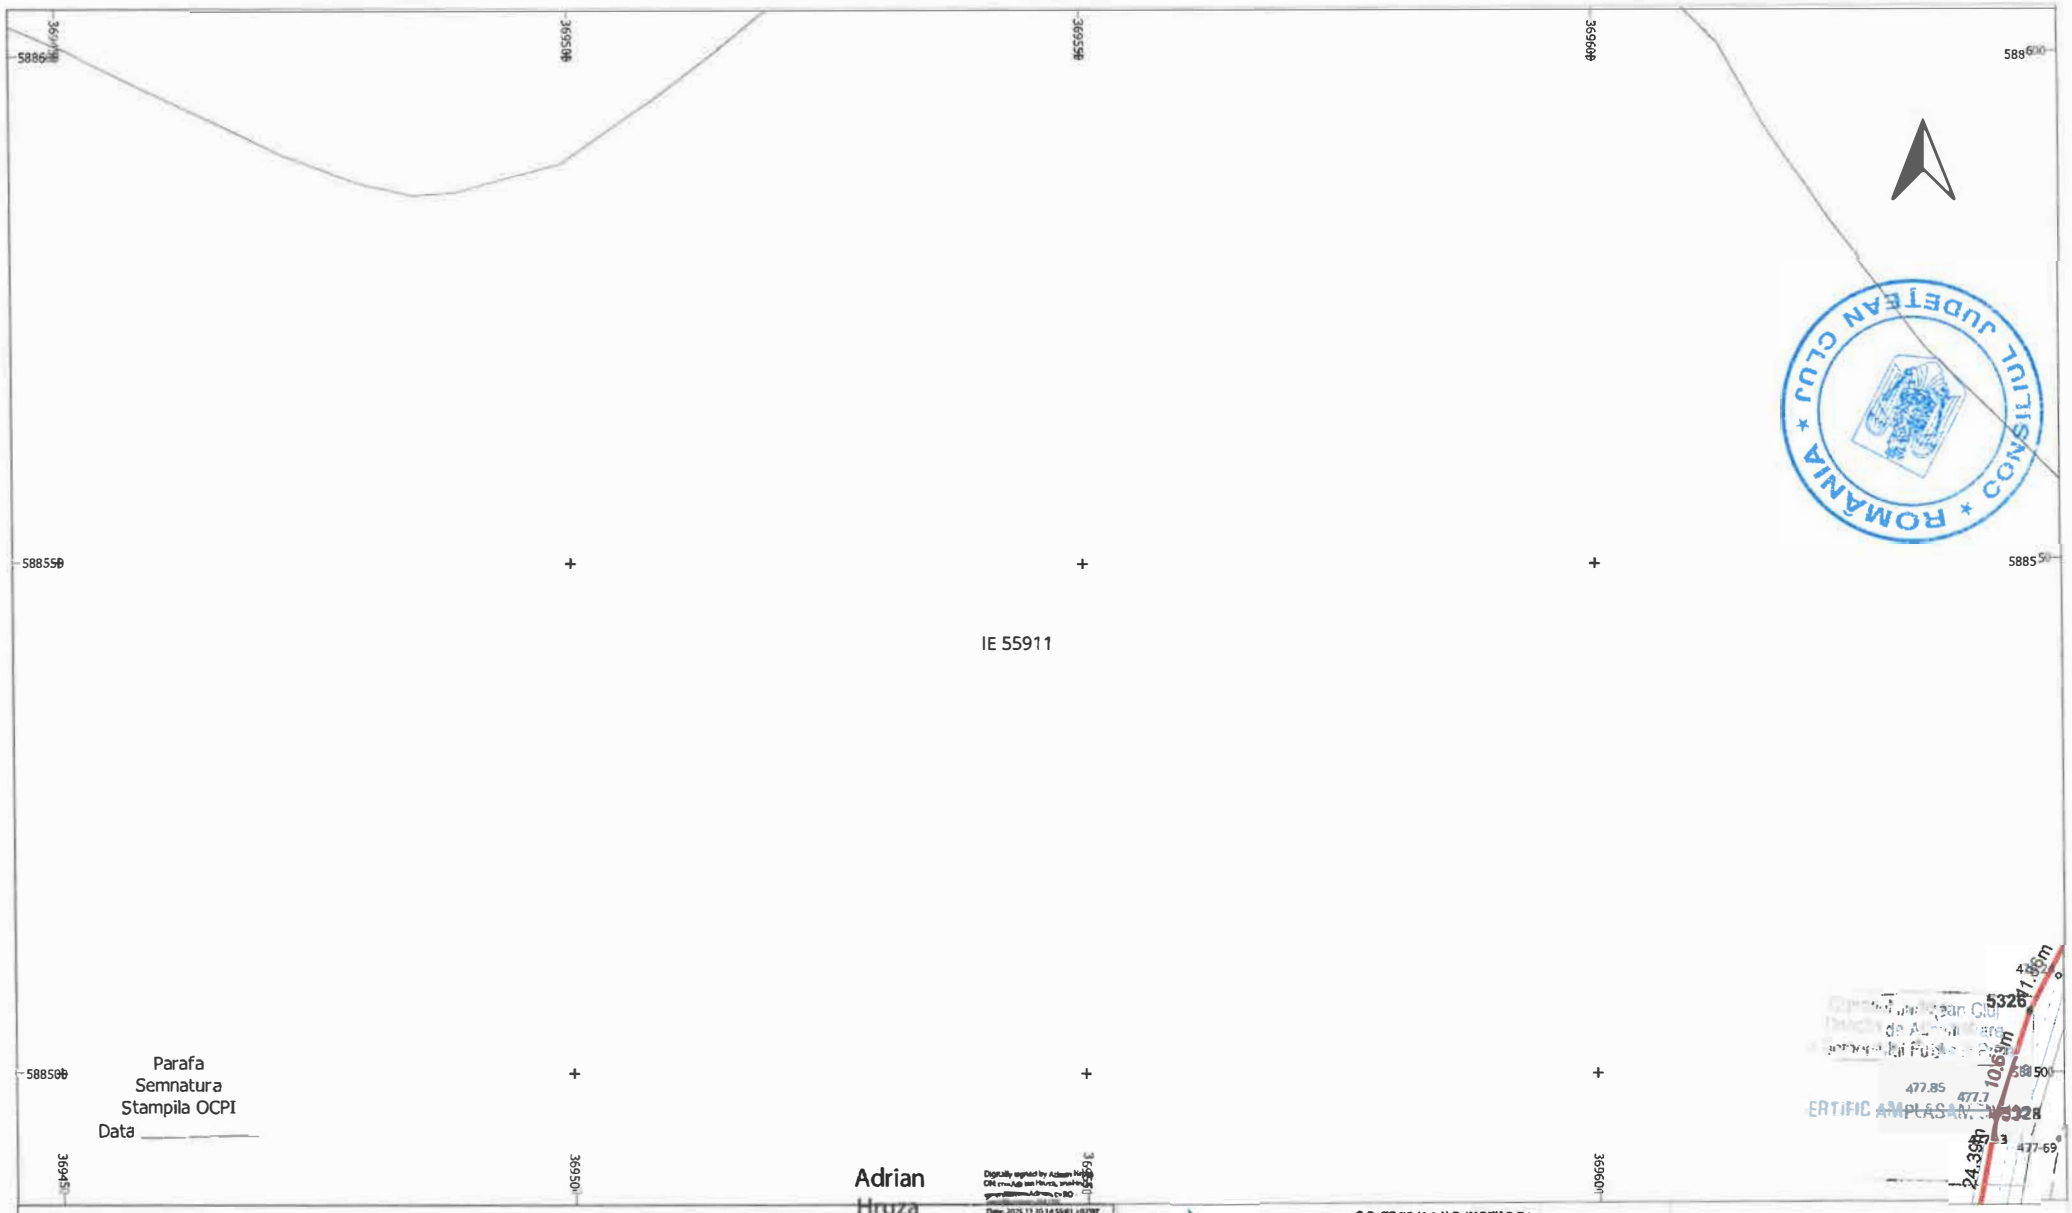

Parafa
Semnatura
Stampila OCPI
Data

Adrian Hruza


LEGENDĂ

LIMITĂ UAT	°	PUNCT MĂSURAT	LUNGIME LATURA
UAT Râșca DENUMIRE UAT	Aa	COTA	Aa LUNGIME LATURĂ
LIMITĂ CULOAR EXPROPRIERE		POD	IE 52840 NUMĂR CADASTRAL
SUPRAFAȚA EXPROPRIERE		GARD	
AX DRUM	•	PUNCT CONTUR	
MARGINE DRUM	3400	DENUMIRE PUNCT CONTUR	

S.C. TOPO H.A.N.S. IMPEX S.R.L.
Sediul: Str. Dmr. Sergiescu nr.151-153,sector/etaj.1,Bucuresti
Punct de lucru: Str. Posestrel nr. 3, Ploiesti, Prahova
Autorizatie ANCPI clasa I seria RO-B-J nr.1995
Reg. Com : J40/25033/1992
Cod unic de inreg.: RO3823176

Beneficiar:	CONSILIUL JUDETEAN CLUJ
Sediu:	Cal.Dorobantilor nr.106,Cluj-Napoca,jud. Cluj
Obiect:	MODERNIZARE SI REABILITARE DJ103K- CULOAR DE EXPROPRIERE
	PLAN TOPOGRAFIC CU AMPLASAMENTUL LUCRARII NECESAR LA EXPROPRIERE PENTRU CAUZA DE UTILITATE PUBLICA SI INTERES JUDETEAN
	Sistem de proiectie : Stereografic 1970
	Sistem de altitudini : StereoMarea Neagra 1975
SCARA 1:500	PL. 96/97
DATA 04.11.2025	

EXECUTANT: TOPO H.A.N.S. IMPEX S.R.L.
RO-B-J NR. 1995
ing. Adrian HRUZA
RO-B-F NR. 0739

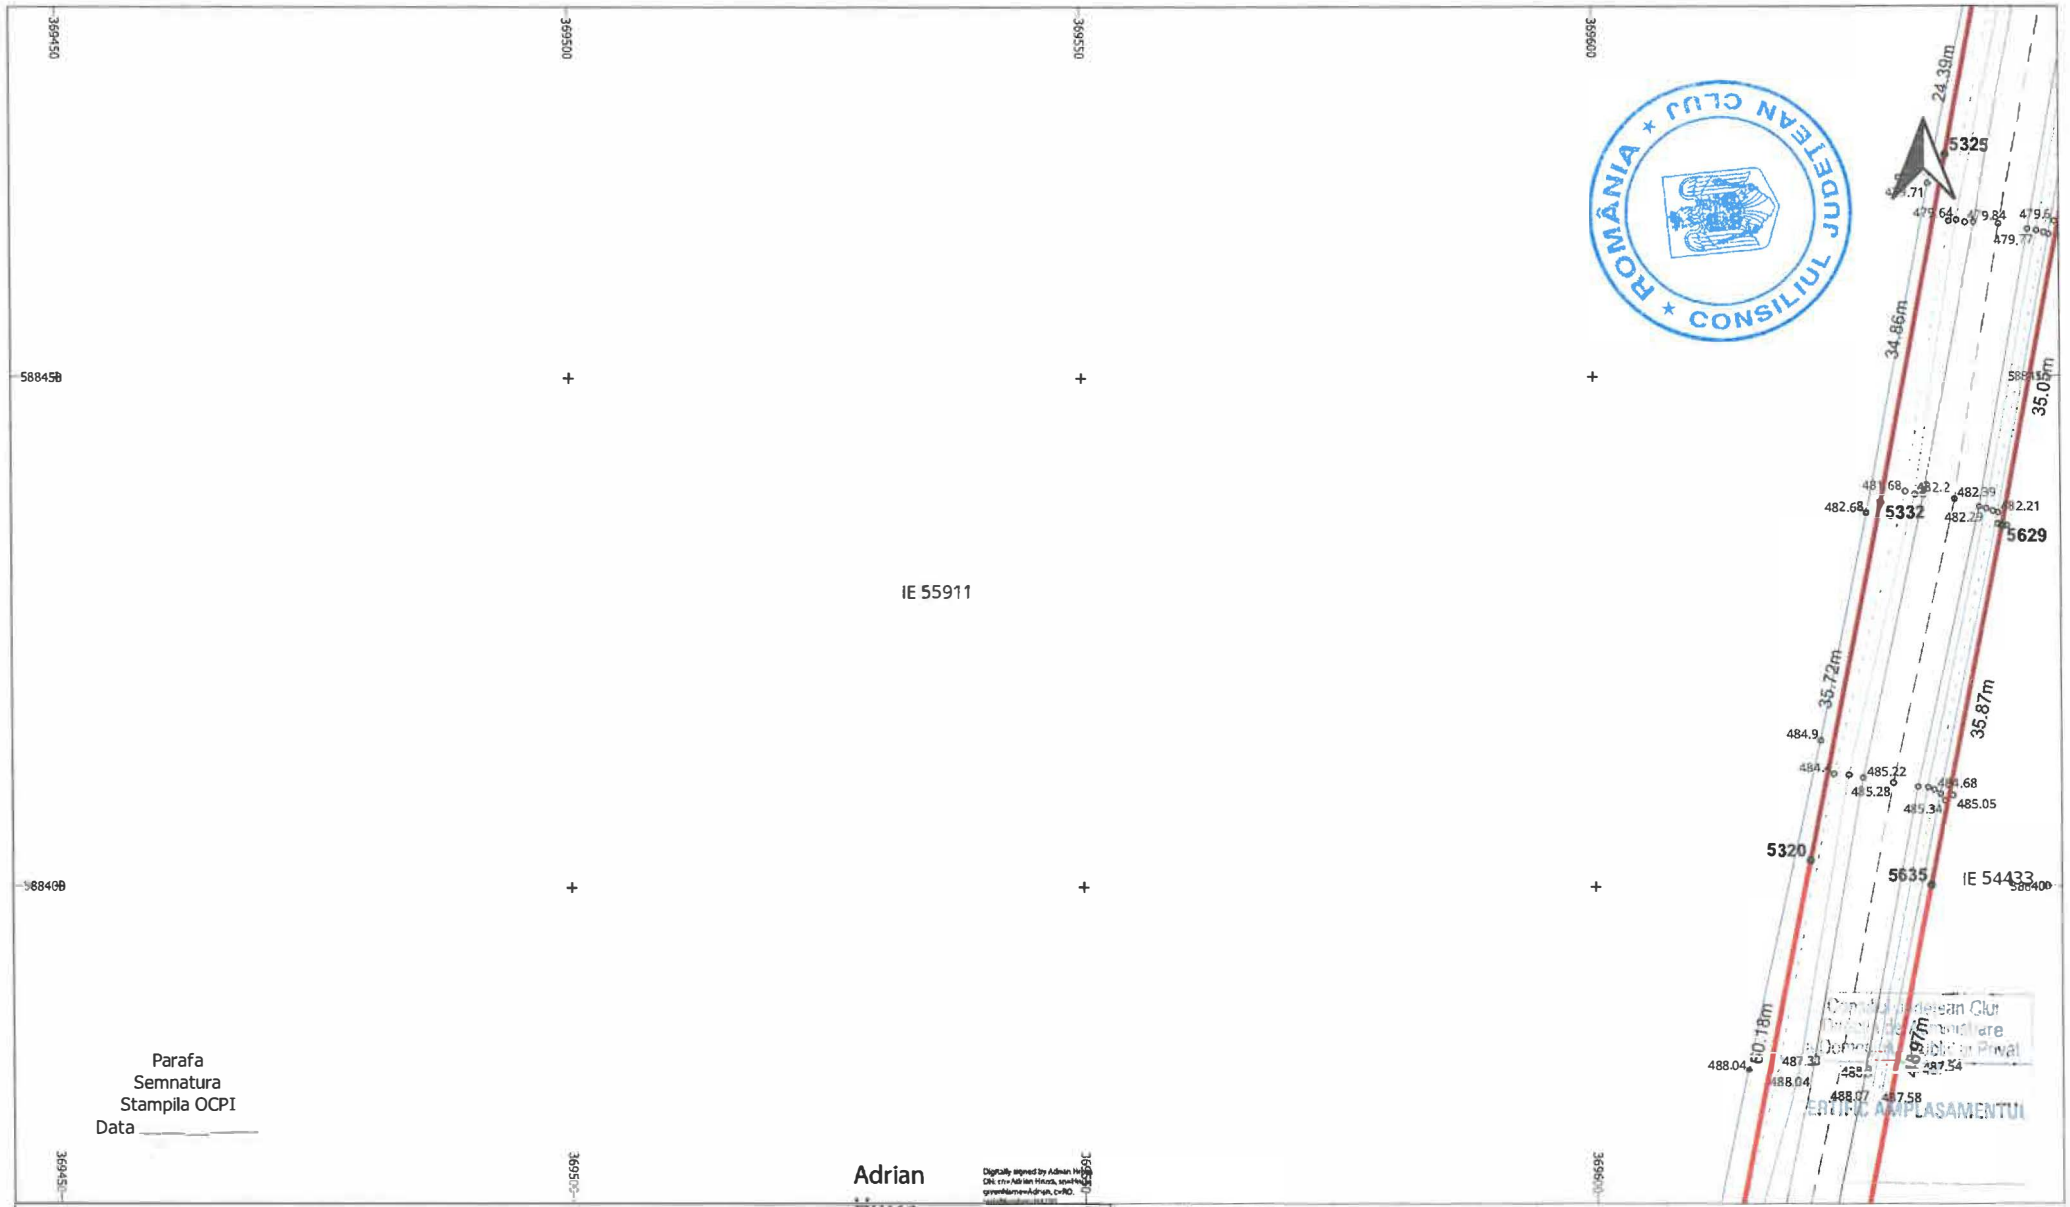

LEGENDĂ


	LIMITĂ UAT	∘	PUNCT MĂSURAT		LUNGIME LATURA
UAT Râșca	DENUMIRE UAT	Aa	COTA	Aa	LUNGIME LATURĂ
	LIMITĂ CULOAR EXPROPRIERE		POD	IE 52840	NUMĂR CADASTRAL
	SUPRAFAȚA EXPROPRIERE		GARD		
	AX DRUM	•	PUNCT CONTUR		
	MARGINE DRUM	3400	DENUMIRE PUNCT CONTUR		

S.C. TOPO H.A.N.S. IMPEX S.R.L.
Sediul: Str. Dim. Negruzzi nr.151, 152, Bucureşti
Punct de lucru: Str. Poienilor nr. 3, Ploieşti, Prahova
Autorizație ANCPI clasa I seria RO-B-J nr. 1995
Reg. Com.: J40/25033/1992
Cod unicat înreg.: RO3823176

EXECUTANT	TOPO H.A.N.S. IMPEX S.R.L. RO-B-J NR. 1995 ing. Adrian HRUZA RO-B-F NR. 0739	SCARA 1:500 DATA 04.11.2025	PL. 97/97

Beneficiar: CONSILIUL JUDETEAN CLUJ
Sediu: Cal.Dorobantilor nr.106,Cluj-Napoca,Jud. Cluj
Obiect: MODERNIZARE SI REABILITARE DJ103K-CULOAR DE EXPROPRIERE

PLAN TOPOGRAFIC CU AMPLASAMENTUL LUCRARII NECESAR LA EXPROPRIERE PENTRU CAUZA DE UTILITATE PUBLICA SI INTERES JUDETEAN
Sistem de proiectie : Stereografic 1970
Sistem de altitudini : Stereo Marea Neagra 1975

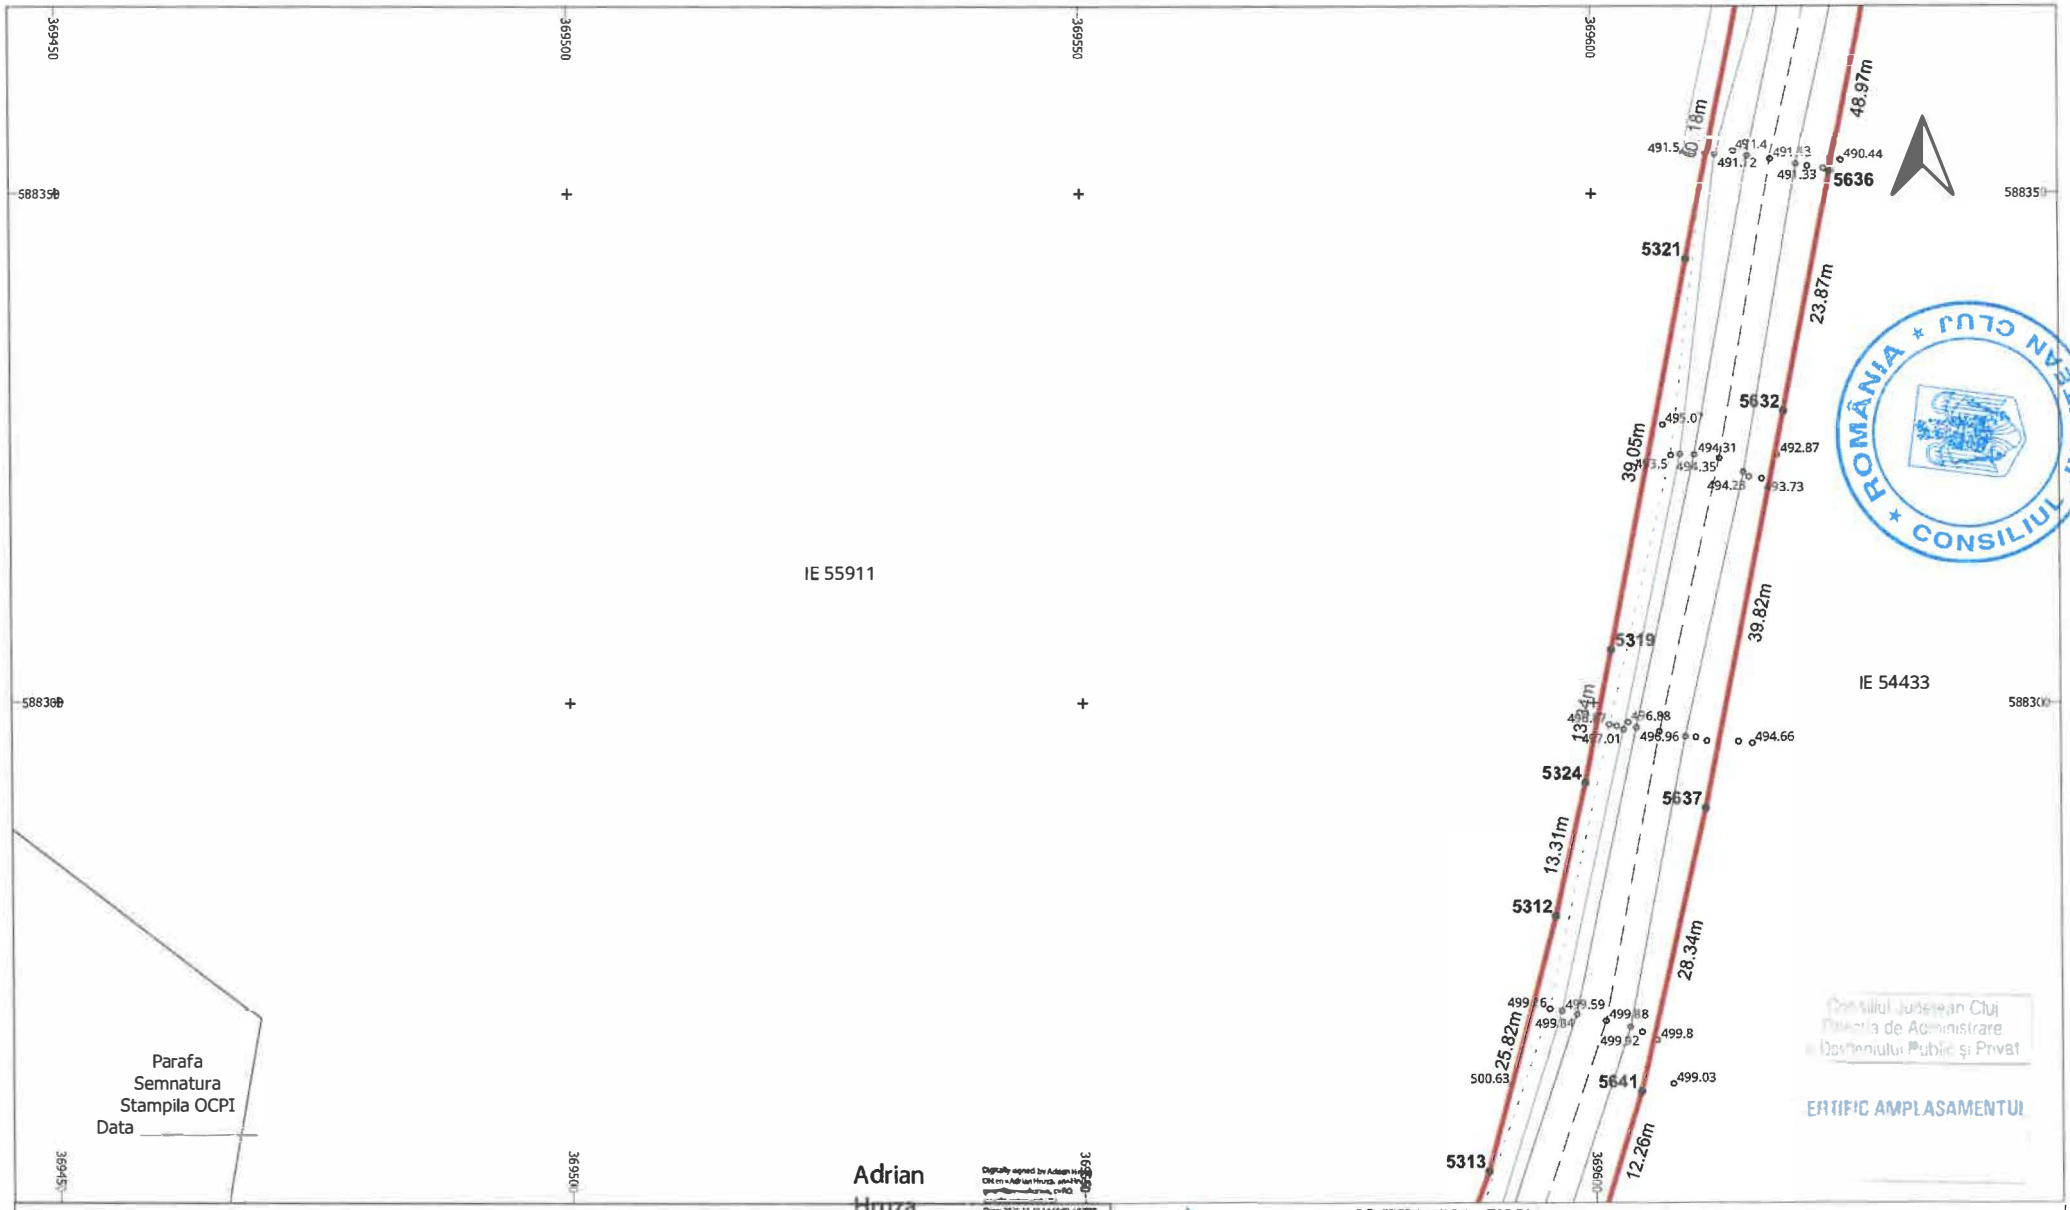


LEGENDĂ

LIMITĂ UAT	∘	PUNCT MĂSURAT	LUNGIME LATURA
UAT Râșca DENUMIRE UAT	Aa	COTA	Aa LUNGIME LATURĂ
LIMITĂ CULOAR EXPROPRIERE		POD	IE 52840 NUMĂR CADASTRAL
SUPRAFAȚA EXPROPRIERE		GARD	
AX DRUM	•	PUNCT CONTUR	
MARGINE DRUM	3400	DENUMIRE PUNCT CONTUR	

S.C. TOPO H.A.N.S. IMPEX S.R.L.
Sediul: Str. Drm. Stegarului nr.151, sector/bloc/sc/et/ap, Bucuresti
Punct de lucru: Str. Poienelei nr. 3, Ploiesti, Prahova
A autorizatie ANCPI clasa I seria RO-B-J nr.1995
Reg. Com.: J40/25033/1992
Cod unic de inreg.: RO3823178

Beneficiar:	CONSILIUL JUDETEAN CLUJ
Sediu:	Cal.Dorobantilor nr.106,Cluj-Napoca,jud. Cluj
Obiect:	MODERNIZARE SI REABILITARE DJ103K- CULOAR DE EXPROPRIERE
	PLAN TOPOGRAFIC CU AMPLASAMENTUL LUCRARII NECESAR LA EXPROPRIERE PENTRU CAUZA DE UTILITATE PUBLICA SI INTERES JUDETEAN
	Sistem de proiectie : Stereografic 1970
	Sistem de altitudini : Stereo Marea Neagra 1975
SCARA 1:500	PL. 98/97
DATA 04.11.2025	
EXECUTANT	TOPO H.A.N.S. IMPEX S.R.L. RO-B-J NR. 1995 ing. Adrian HRUZA RO-B-F NR. 0739

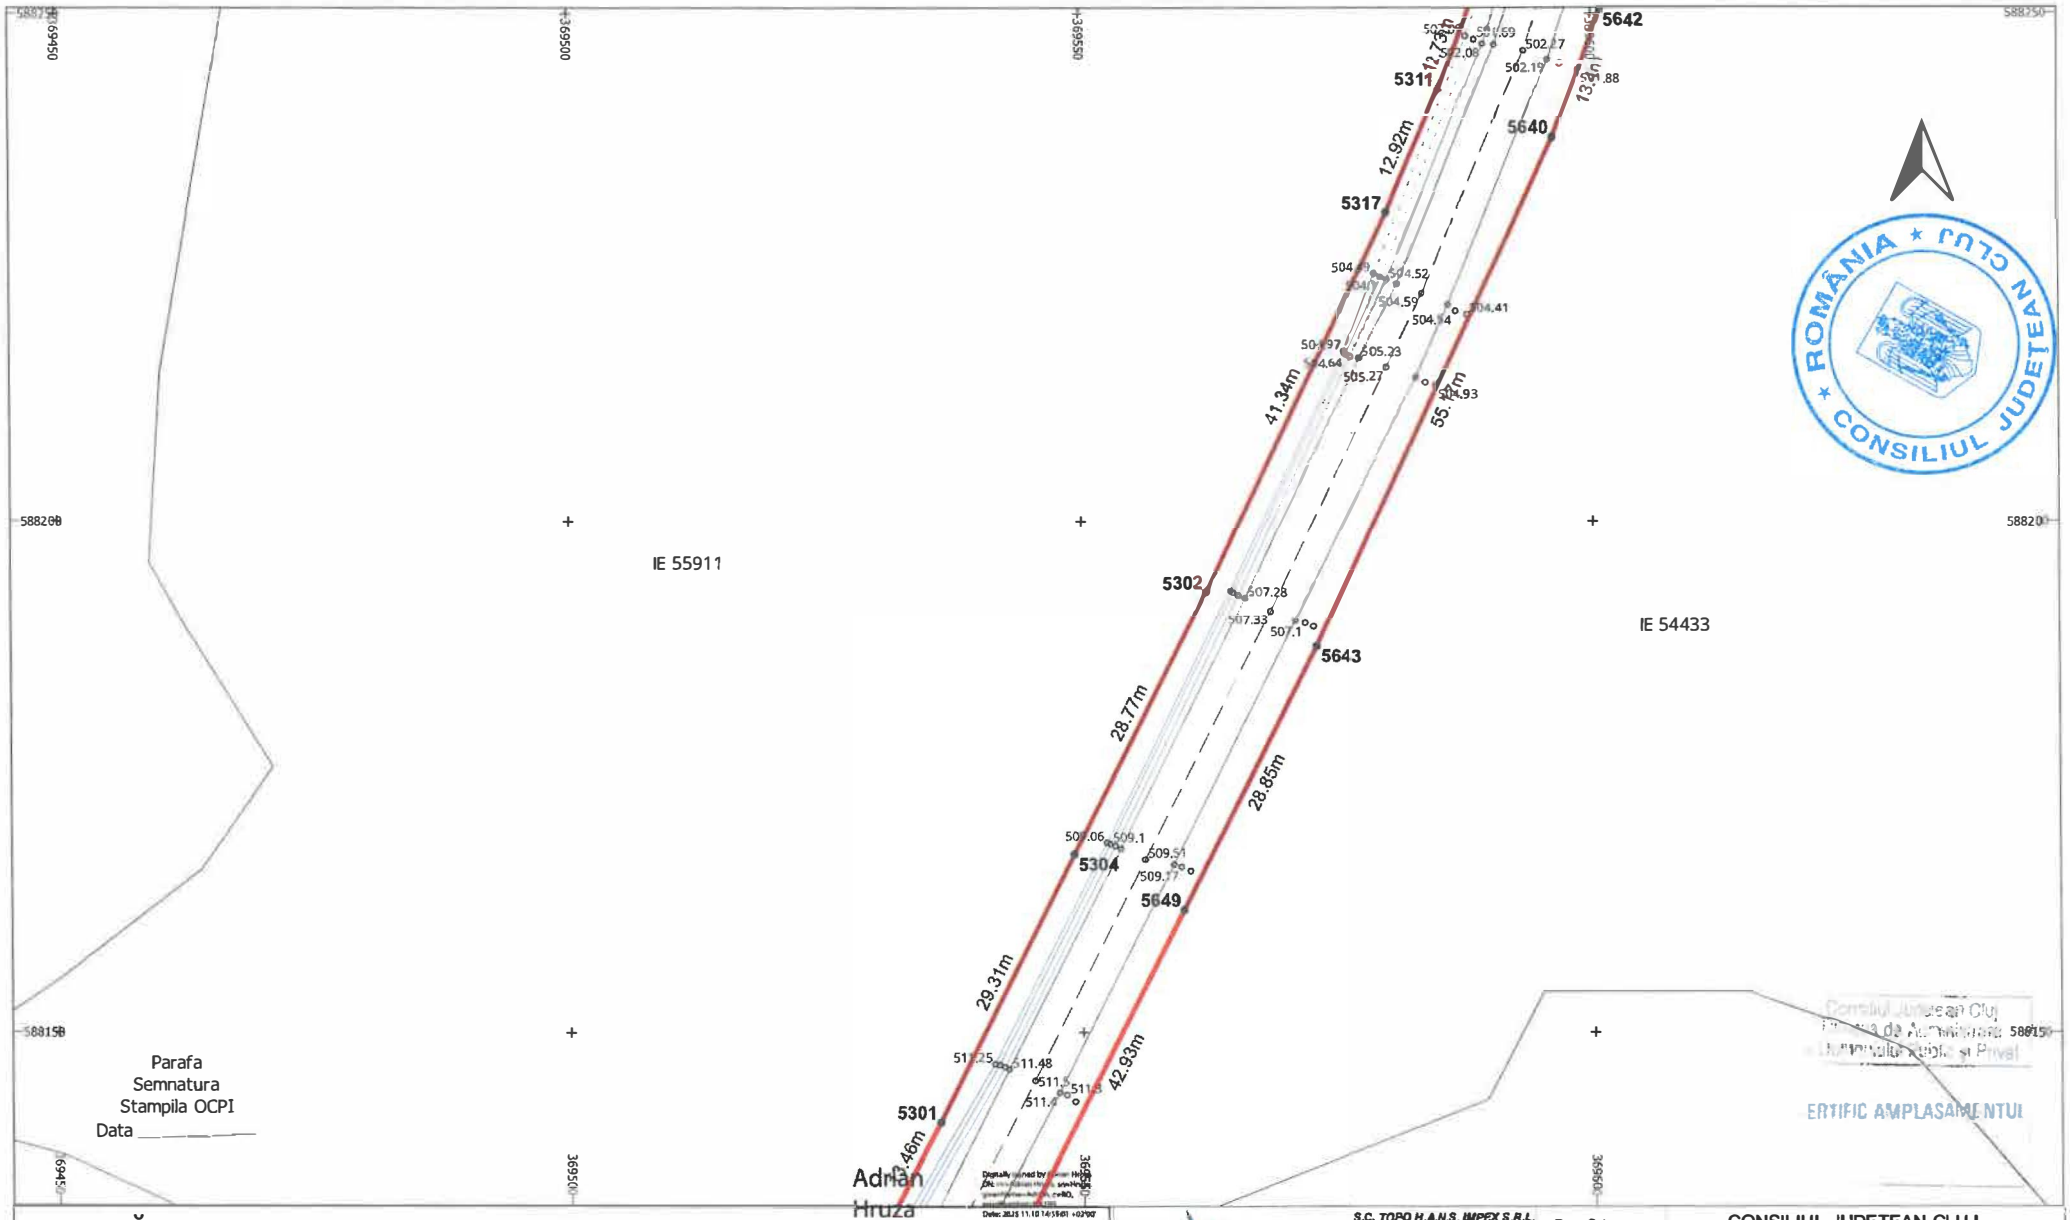

LEGENDĂ

- LIMITĂ UAT
- UAT Râșca — DENUMIRE UAT
- LIMITĂ CULOAR EXPROPRIERE
- SUPRAFAȚA EXPROPRIERE
- AX DRUM
- MARGINE DRUM
- ∘ PUNCT MĂSURAT
- Aa — COTA
- POD
- GARD
- • PUNCT CONTUR
- 3400 — DENUMIRE PUNCT CONTUR
- LUNGIME LATURA
- Aa — LUNGIME LATURĂ
- IE 52840 — NUMĂR CADASTRAL


S.C. TOPO H.A.N.S. IMPEX S.R.L.
Autorizatie ANCPI clasa I seria RO-B-J nr.1995
Reg. Com.: J40/25033/1992
Cod unic de inreg.: RO3823176

Beneficiar:	CONSILIUL JUDETEAN CLUJ
Sediu:	Cal.Dorobantilor nr.106,Cluj-Napoca,jud. Cluj
Obiect:	MODERNIZARE SI REABILITARE DJ103K-CULOAR DE EXPROPRIERE

PLAN TOPOGRAFIC CU AMPLASAMENTUL LUCRARII NECESAR LA EXPROPRIERE PENTRU CAUZA DE UTILITATE PUBLICA SI INTERES JUDETEAN

Sistem de proiectie : Stereografic 1970
Sistem de altitudini : Sterso Marea Neagra 1975

EXECUTANT	TOPO H.A.N.S. IMPEX S.R.L. RO-B-J NR. 1995 ing. Adrian HRUZA RO-B-F NR. 0739
SCARA	1:500
DATA	04.11.2025
PL.	99/97

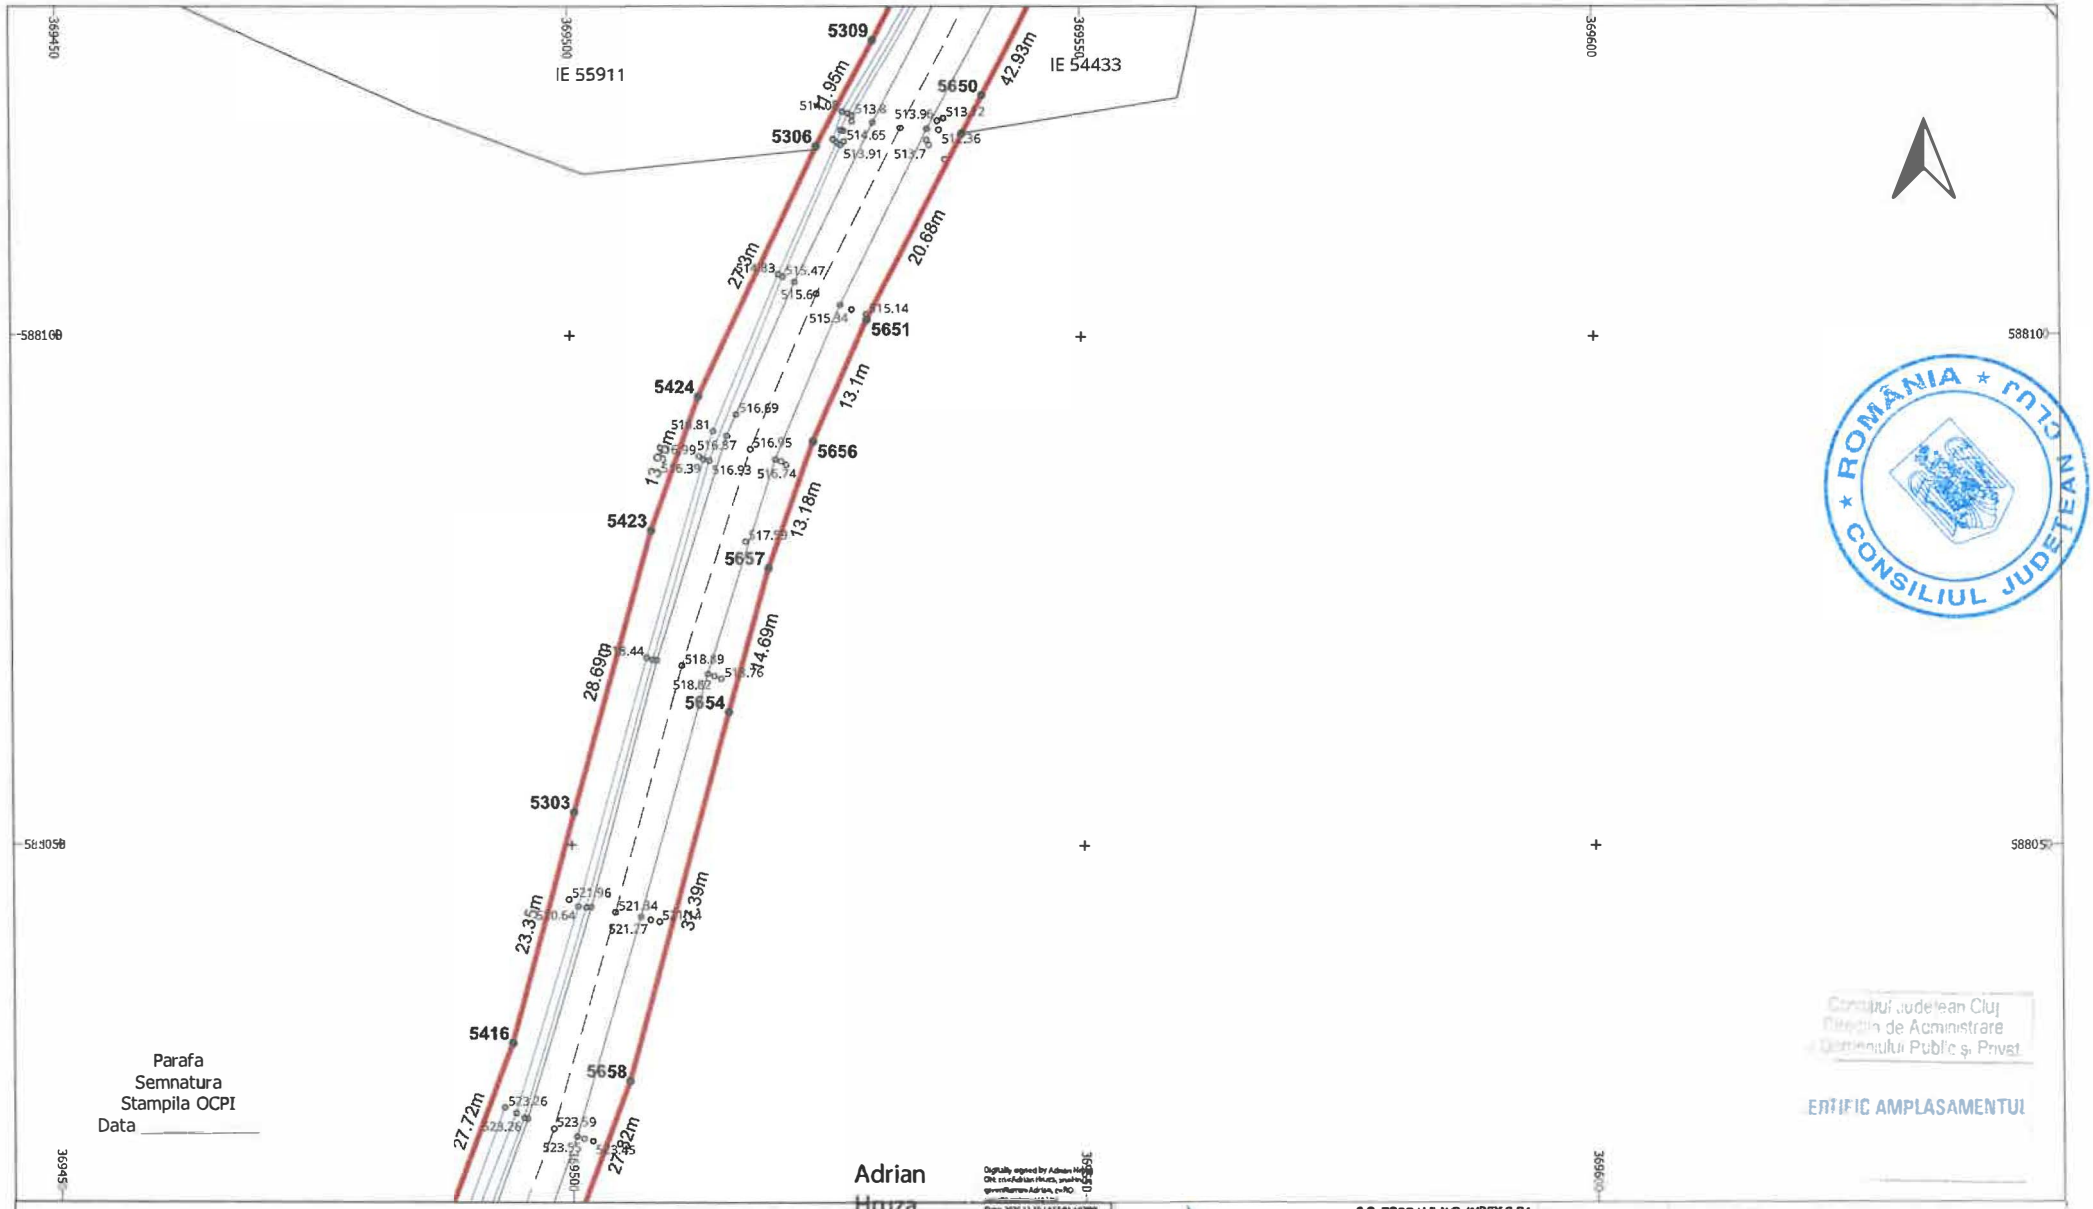


LEGENDĂ

LIMITĂ UAT	∘	PUNCT MĂSURAT	LUNGIME LATURA
UAT Râșca DENUMIRE UAT	Aa	COTA	Aa LUNGIME LATURĂ
LIMITĂ CULOAR EXPROPRIERE		POD	IE 52840 NUMĂR CADASTRAL
SUPRAFAȚA EXPROPRIERE		GARD	
AX DRUM	•	PUNCT CONTUR	
MARGINE DRUM	3400	DENUMIRE PUNCT CONTUR	

S.C. TOPO H.A.N.S. IMPEX S.R.L.
Sediul: Str. Dna Stanca nr.151 1 Et. sector 6, mun. Bl. Bucuresti
Punct de lucru: Str. Poienitei nr. 3, Ploiesti, Prahova
Autorizatie ANCPI clasa I seria RO-B-J nr. 1995
Reg. Com.: J40/25033/1992
Cod unic de inreg.: RO3623178

Beneficiar:	CONSILIUL JUDETEAN CLUJ
Sediu:	Cal.Dorobantilor nr.106,Cluj-Napoca,jud. Cluj
Obiect:	MODERNIZARE SI REABILITARE DJ103K-CULOAR DE EXPROPRIERE
	PLAN TOPOGRAFIC CU AMPLASAMENTUL LUCRARII NECESAR LA EXPROPRIERE PENTRU CAUZA DE UTILITATE PUBLICA SI INTERES JUDETEAN
	Sistem de proiectie : Stereografic 1970
	Sistem de altitudini : StereoMarea Neagra 1975
SCARA 1:500	PL. 100/97
DATA 04.11.2025	
EXECUTANT	TOPO H.A.N.S. IMPEX S.R.L. RO-B-J NR. 1995 ing. Adrian HRUZA RO-B-F NR. 0739

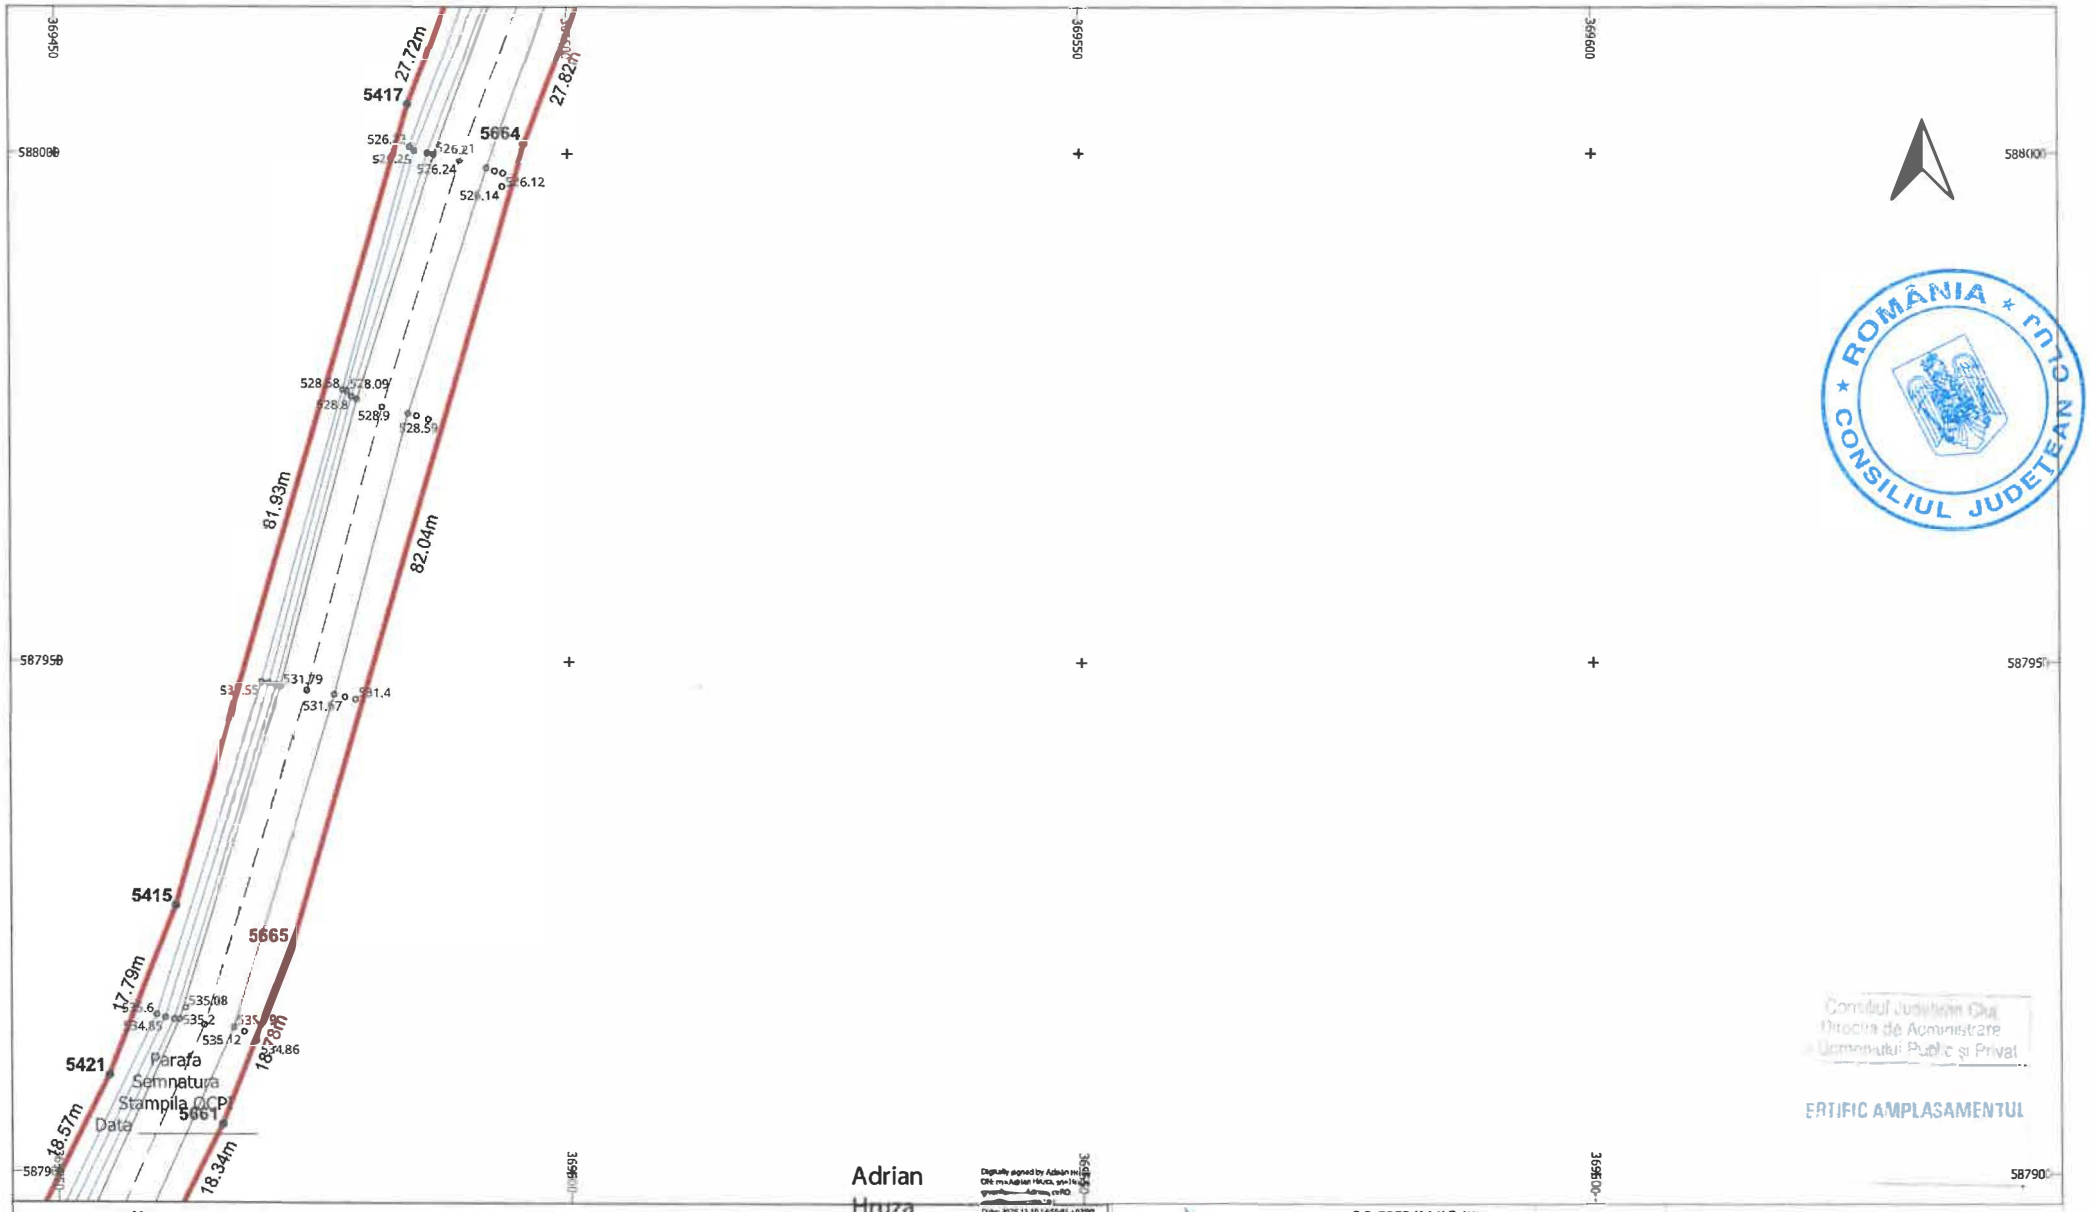

LEGENDĂ

LIMITĂ UAT	∘	PUNCT MĂSURAT	LUNGIME LATURA
UAT Râșca DENUMIRE UAT	Aa	COTA	Aa LUNGIME LATURĂ
LIMITĂ CULOAR EXPROPRIERE		POD	IE 52840 NUMĂR CADASTRAL
SUPRAFAȚA EXPROPRIERE		GARD	
AX DRUM	•	PUNCT CONTUR	
MARGINE DRUM	3400	DENUMIRE PUNCT CONTUR	


S.C. TOPO H.A.N.S. IMPEX S.R.L.
Sediul: Str. Gen. Tompazu nr. 151-153, sector 4, Sector 4, Bucuresti
Punct de lucru: Str. Poienilor nr. 3, Ploiești, Prahova
Autorizație ANCPI clasa I seria RO-B-J nr. 1995
Reg. Com.: J40/25033/1992
Cod unic de înreg.: RO3823176

EXECUTANT: TOPO H.A.N.S. IMPEX S.R.L.
RO-B-J NR. 1995
ing. Adrian HRUZA
RO-B-F NR. 0739

Beneficiar: CONSILIUL JUDETEAN CLUJ
Sediu: Cal.Dorobantilor nr.106,Cluj-Napoca,jud. Cluj
Obiect: MODERNIZARE SI REABILITARE DJ103K-CULOAR DE EXPROPRIERE

PLAN TOPOGRAFIC CU AMPLASAMENTUL LUCRARII NECESAR LA EXPROPRIERE PENTRU CAUZA DE UTILITATE PUBLICA SI INTERES JUDETEAN

SCARA 1:500
DATA 04.11.2025
Sistem de proiectie : Stereografic 1970
Sistem de altitudini : Stereo Marea Neagra 1975
PL. 101/97

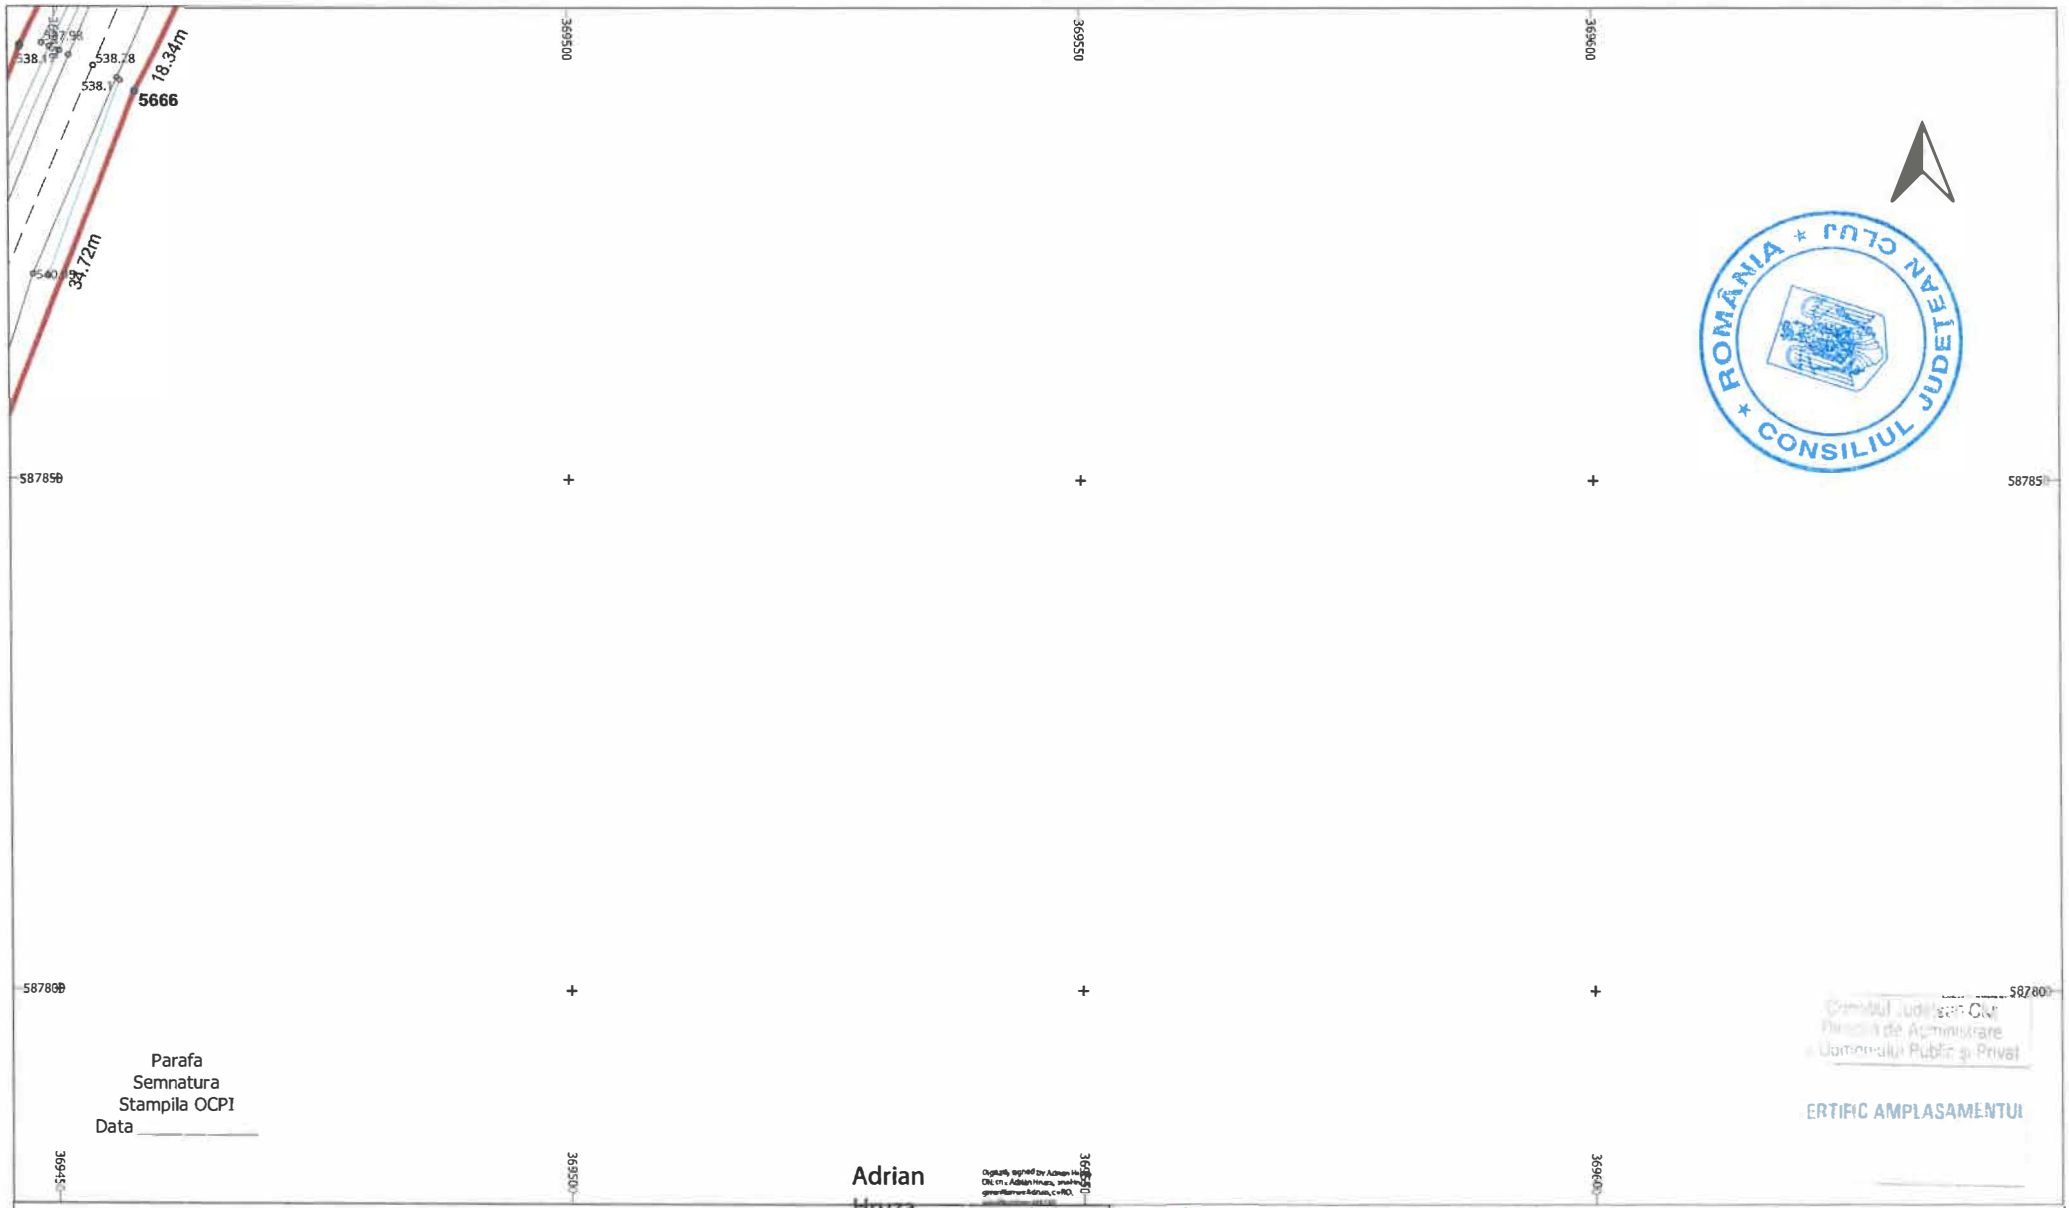

LEGENDĂ

LIMITĂ UAT	∘	PUNCT MĂSURAT	LUNGIME LATURA
UAT Râșca DENUMIRE UAT	Aa	COTA	Aa LUNGIME LATURĂ
LIMITĂ CULOAR EXPROPRIERE		POD	IE 52840 NUMĂR CADASTRAL
SUPRAFAȚA EXPROPRIERE		GARD	
AX DRUM	•	PUNCT CONTUR	
MARGINE DRUM	3400	DENUMIRE PUNCT CONTUR	

S.C. TOPO H.A.N.S. IMPEX S.R.L.
Sediul: Str. Dorobantilor Nr.151 BIS, parter, biroul 3, Baraolt
Punct de lucru: Str. Poienitei nr. 3, Petresti, Prahova
Autorizatie ANCPI clasa I serie RO-B-J nr.1995
Reg. Com.: J40/25033/1992
Cod unic de inreg.: RO3823176

Beneficiar:	CONSILIUL JUDETEAN CLUJ
Sediu:	Cal.Dorobantilor nr.106,Cluj-Napoca,jud. Cluj
Obiect:	MODERNIZARE SI REABILITARE DJ103K-CULOAR DE EXPROPRIERE

EXECUTANT: TOPO H.A.N.S. IMPEX S.R.L.
RO-B-J NR. 1995
ing. Adrian HRUZA
RO-B-F NR. 0739


SCARA 1:500

DATA 04.11.2025

PLAN TOPOGRAFIC CU AMPLASAMENTUL LUCRARII NECESAR LA EXPROPRIERE PENTRU CAUZA DE UTILITATE PUBLICA SI INTERES JUDETEAN

Sistem de proiectie : Stereografic 1970
Sistem de altitudini : Stereo Marea Neagra 1975

PL. 102/97

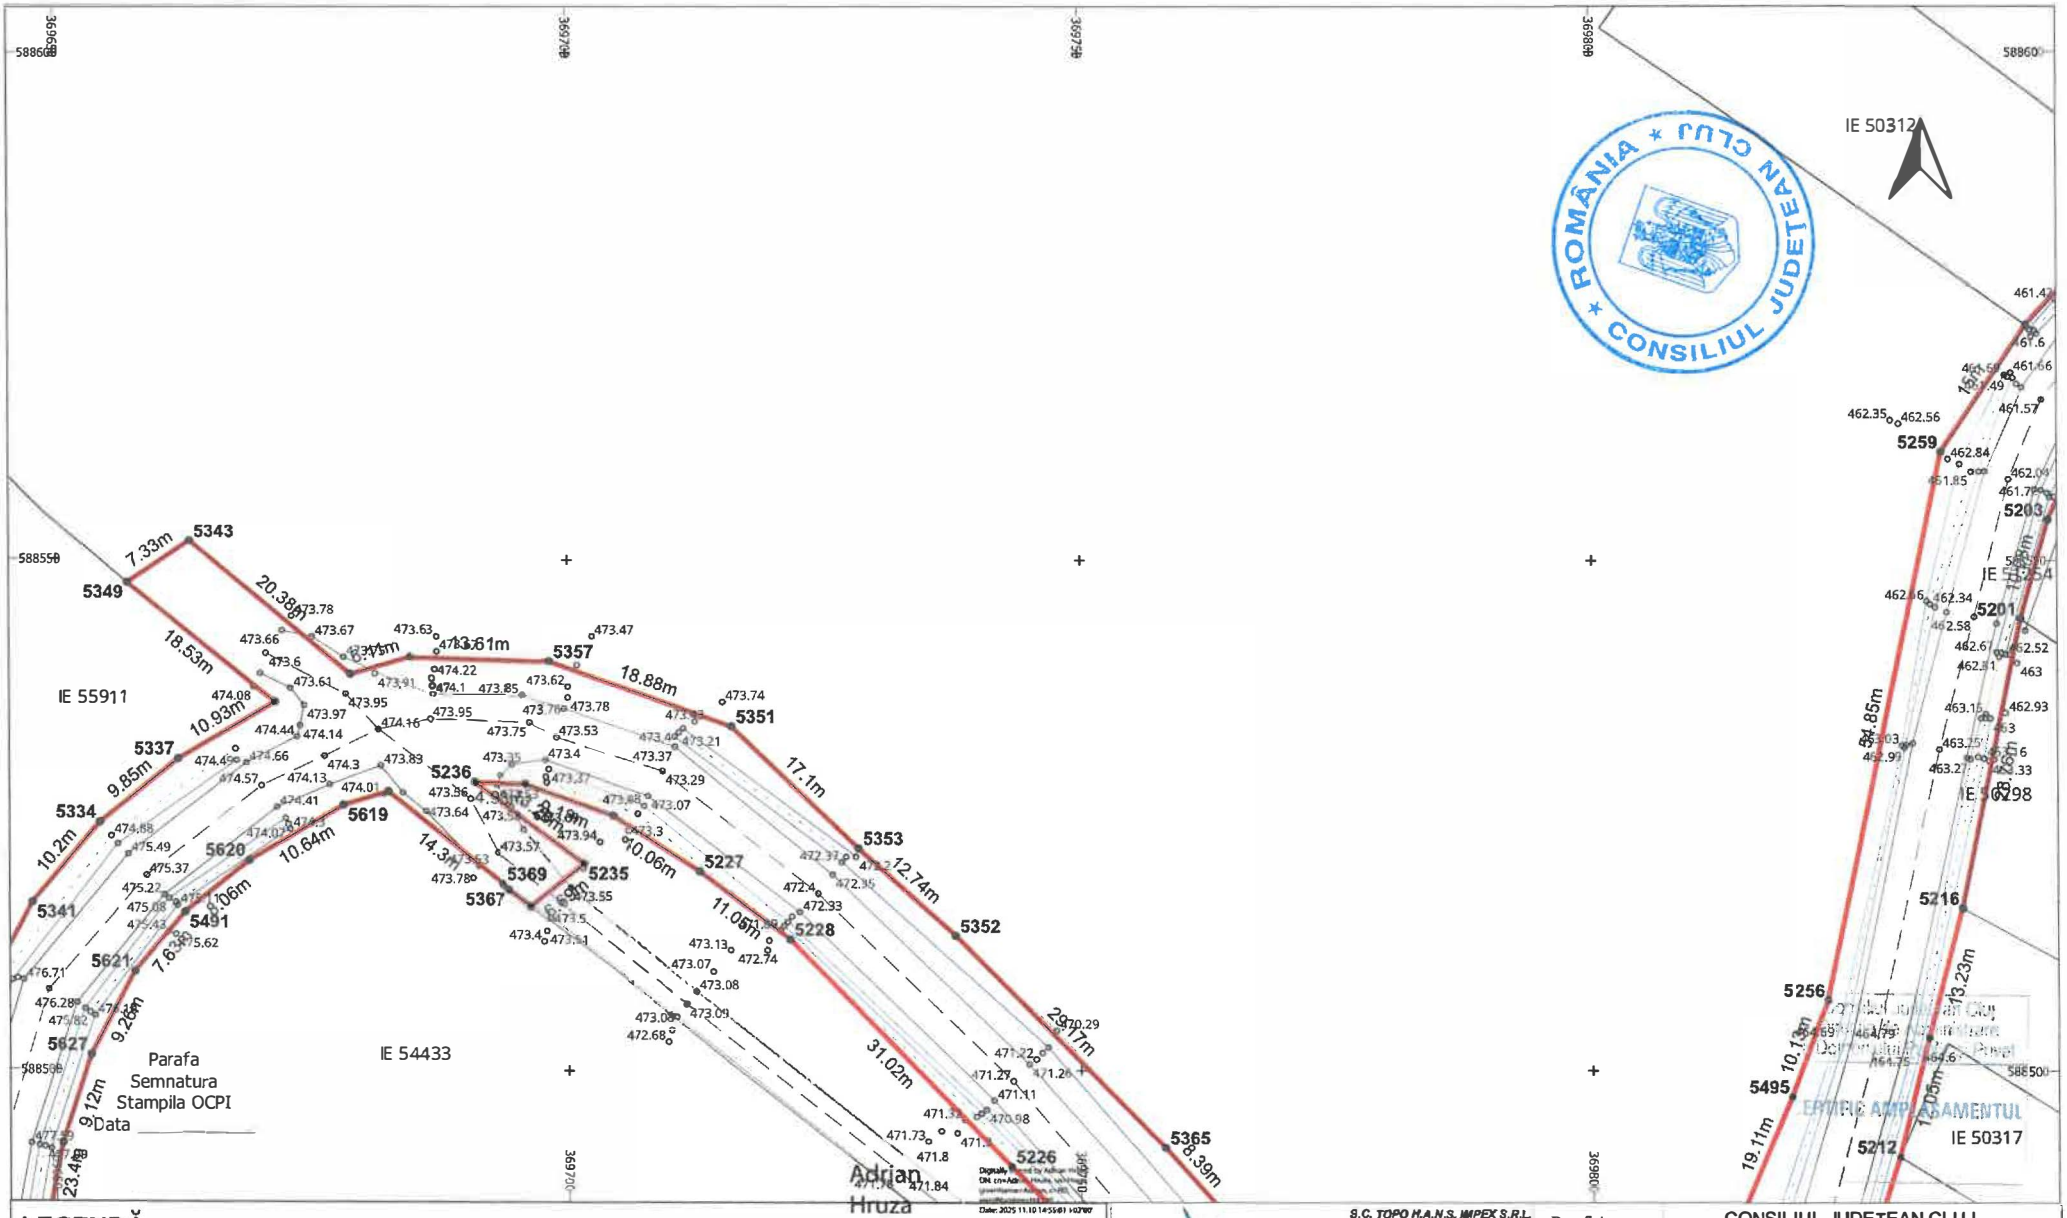


LEGENDĂ

LIMITĂ UAT	°	PUNCT MĂSURAT	LUNGIME LATURA
UAT Râșca	DENUMIRE UAT	Aa	COTA	Aa	LUNGIME LATURĂ
LIMITĂ CULOAR EXPROPRIERE		POD	IE 52840	NUMĂR CADASTRAL
SUPRAFAȚA EXPROPRIERE		GARD		
AX DRUM		PUNCT CONTUR		
MARGINE DRUM	3400	DENUMIRE PUNCT CONTUR		

S.C. TOPO H.A.N.S. IMPEX S.R.L.
Sediul : Str. Dimitrie Cantemir nr.151-153,Sector 3,Bucuresti
Punct de lucru : Str. Poiemitei nr. 3, Ploiesti, Prahova
Autorizatie ANCPI clasa I seria RO-B-J nr.1995
Reg. Com : J40/7503/1992
Cod unic de inreg.: RO3823170

Beneficiar:	CONSILIUL JUDETEAN CLUJ
Sediu:	Cal.Dorobantilor nr.106,Cluj-Napoca,jud. Cluj
Obiect:	MODERNIZARE SI REABILITARE DJ103K- CULOAR DE EXPROPRIERE

EXECUTANT	TOPO H.A.N.S. IMPEX S.R.L. RO-B-J NR. 1995 ing. Adrian HRUZA RO-B-F NR. 0739	SCARA 1:500 DATA 04.11.2025	PLAN TOPOGRAFIC CU AMPLASAMENTUL LUCRARII NECESAR LA EXPROPRIERE PENTRU CAUZA DE UTILITATE PUBLICA SI INTERES JUDETEAN Sistem de proiectie : Stereografic 1970 Sistem de altitudini : Stereo Marea Neagra 1975	PL. 103/97

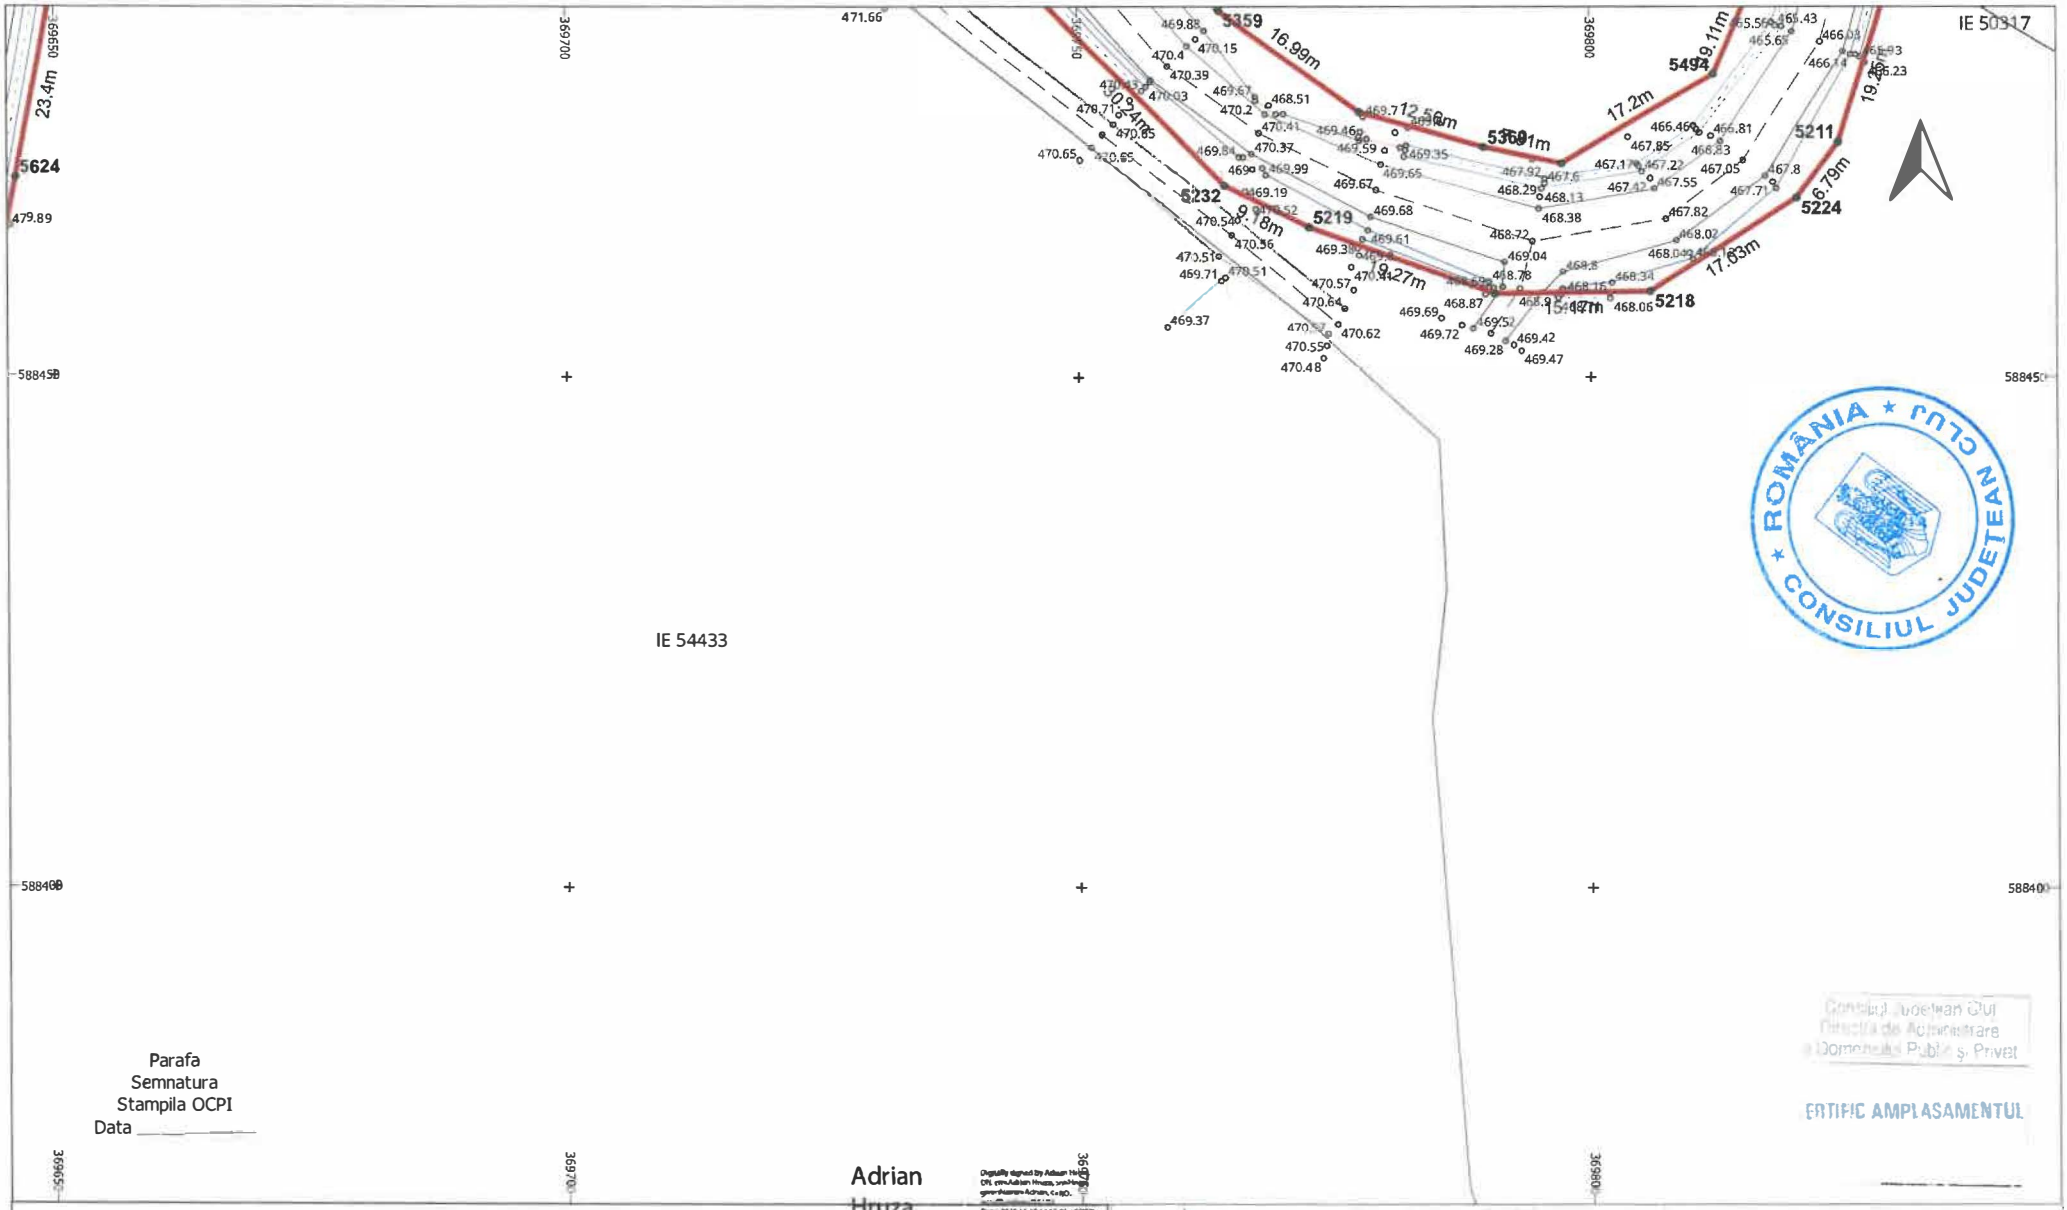


LEGENDĂ

LIMITĂ UAT	∘	PUNCT MĂSURAT	LUNGIME LATURA
UAT Râșca DENUMIRE UAT	Aa	COTA	Aa LUNGIME LATURĂ
LIMITĂ CULOAR EXPROPRIERE		POD	IE 52840 NUMĂR CADASTRAL
SUPRAFAȚA EXPROPRIERE		GARD	
AX DRUM	•	PUNCT CONTUR	
MARGINE DRUM	3400	DENUMIRE PUNCT CONTUR	

S.C. TOPO H.A.N.S. IMPEX S.R.L.
Sediul: Str. Dna. Stanca nr 151-153, sector/etaj 51, Bucuresti
Punct de lucru: Str. Poienitei nr. 3, Ploiesti, Prahova
Autorizatie ANCPI clasa I seria RO-B-J nr.1995
Reg. Com.: J40/2503/1992
Cod unic de inreg.: RO3823176

Beneficiar:	CONSILIUL JUDETEAN CLUJ
Sediu:	Cal.Dorobantilor nr.106,Cluj-Napoca,jud. Cluj
Obiect:	MODERNIZARE SI REABILITARE DJ103K-CULOAR DE EXPROPRIERE

EXECUTANT	TOPO H.A.N.S. IMPEX S.R.L. RO-B-J NR. 1995 ing. Adrian HRUZA RO-B-F NR. 0739	SCARA 1:500 DATA 04.11.2025	PLAN TOPOGRAFIC CU AMPLASAMENTUL LUCRARII NECESAR LA EXPROPRIERE PENTRU CAUZA DE UTILITATE PUBLICA SI INTERES JUDETEAN Sistem de proiectie : Stereografic 1970 Sistem de altitudini : Stereo Marea Neagra 1975
			PL. 104/97

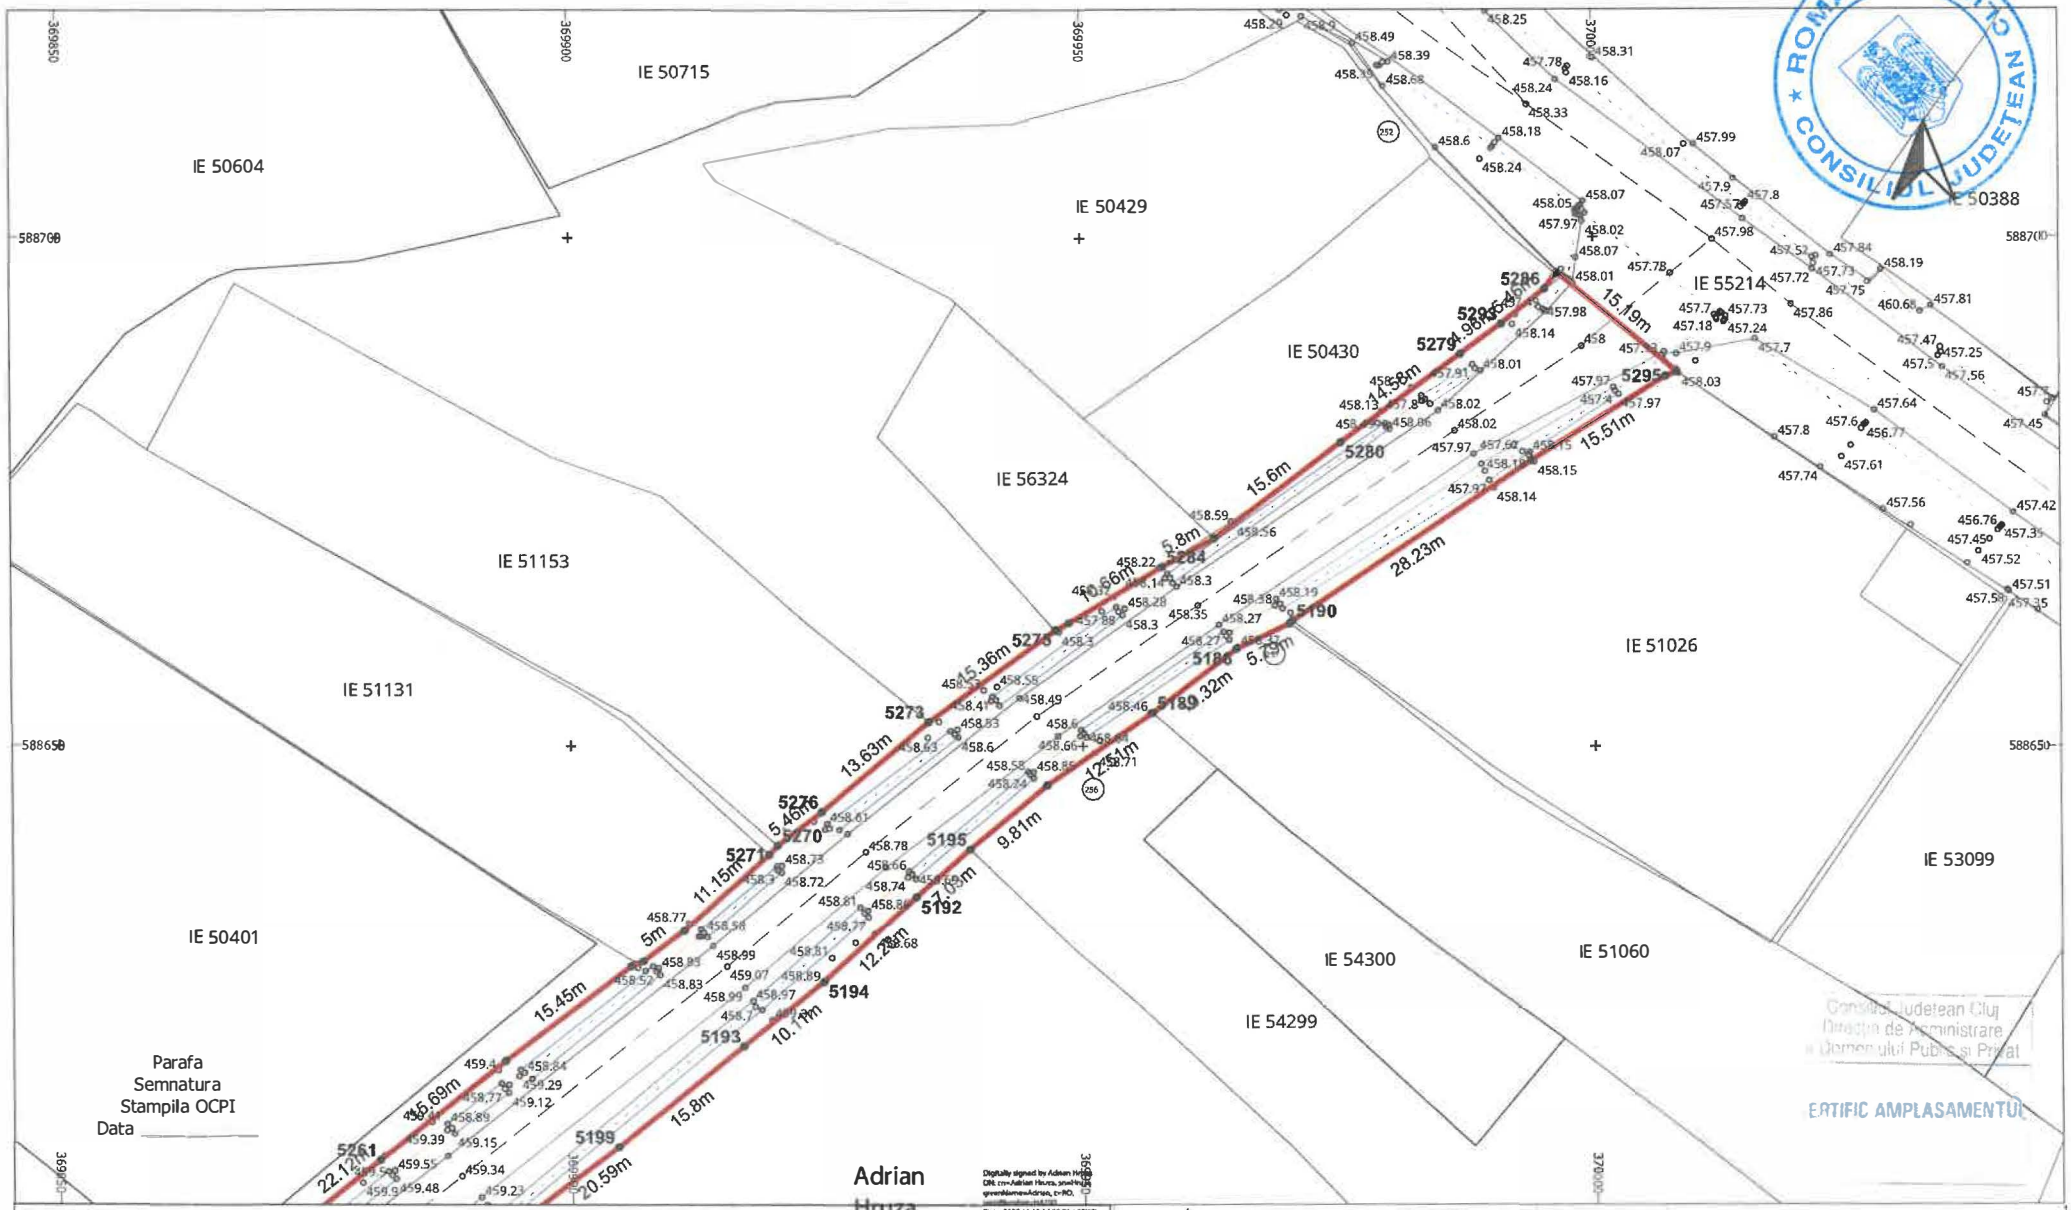

LEGENDĂ

LIMITĂ UAT	∘	PUNCT MĂSURAT	LUNGIME LATURA
UAT Râșca DENUMIRE UAT	Aa	COTA	Aa LUNGIME LATURĂ
LIMITĂ CULOAR EXPROPRIERE		POD	IE 52840 NUMĂR CADASTRAL
SUPRAFAȚA EXPROPRIERE		GARD	
AX DRUM	•	PUNCT CONTUR	
MARGINE DRUM	3400	DENUMIRE PUNCT CONTUR	


S.C. TOPO H.A.N.S. IMPEX S.R.L.
Sediul: Str. Dmn Sangeorgiu nr 151-152,sector,bloc,51,Bucuresti
Punct de lucru: Str. Poienitei nr. 3, Ploiesti, Prahova
Autorizatie ANCPI clasa I seria RO-B-J nr.1995
Reg. Com.: J40/25033/1992
Cod unic de înreg.: RO3823176

EXECUTANT: TOPO H.A.N.S. IMPEX S.R.L.
RO-B-J NR. 1995
ing. Adrian HRUZA
RO-B-F NR. 0739

Beneficiar: CONSILIUL JUDETEAN CLUJ
Sediu: Cal.Dorobantilor nr.106,Cluj-Napoca,jud. Cluj
Obiect: MODERNIZARE SI REABILITARE DJ103K-CULOAR DE EXPROPRIERE

PLAN TOPOGRAFIC CU AMPLASAMENTUL LUCRARII NECESAR LA EXPROPRIERE PENTRU CAUZA DE UTILITATE PUBLICA SI INTERES JUDETEAN

SCARA 1:500
DATA 04.11.2025
Sistem de proiectie : Stereografic 1970
Sistem de altitudini : Stereo Marea Neagra 1975
PL. 105/97

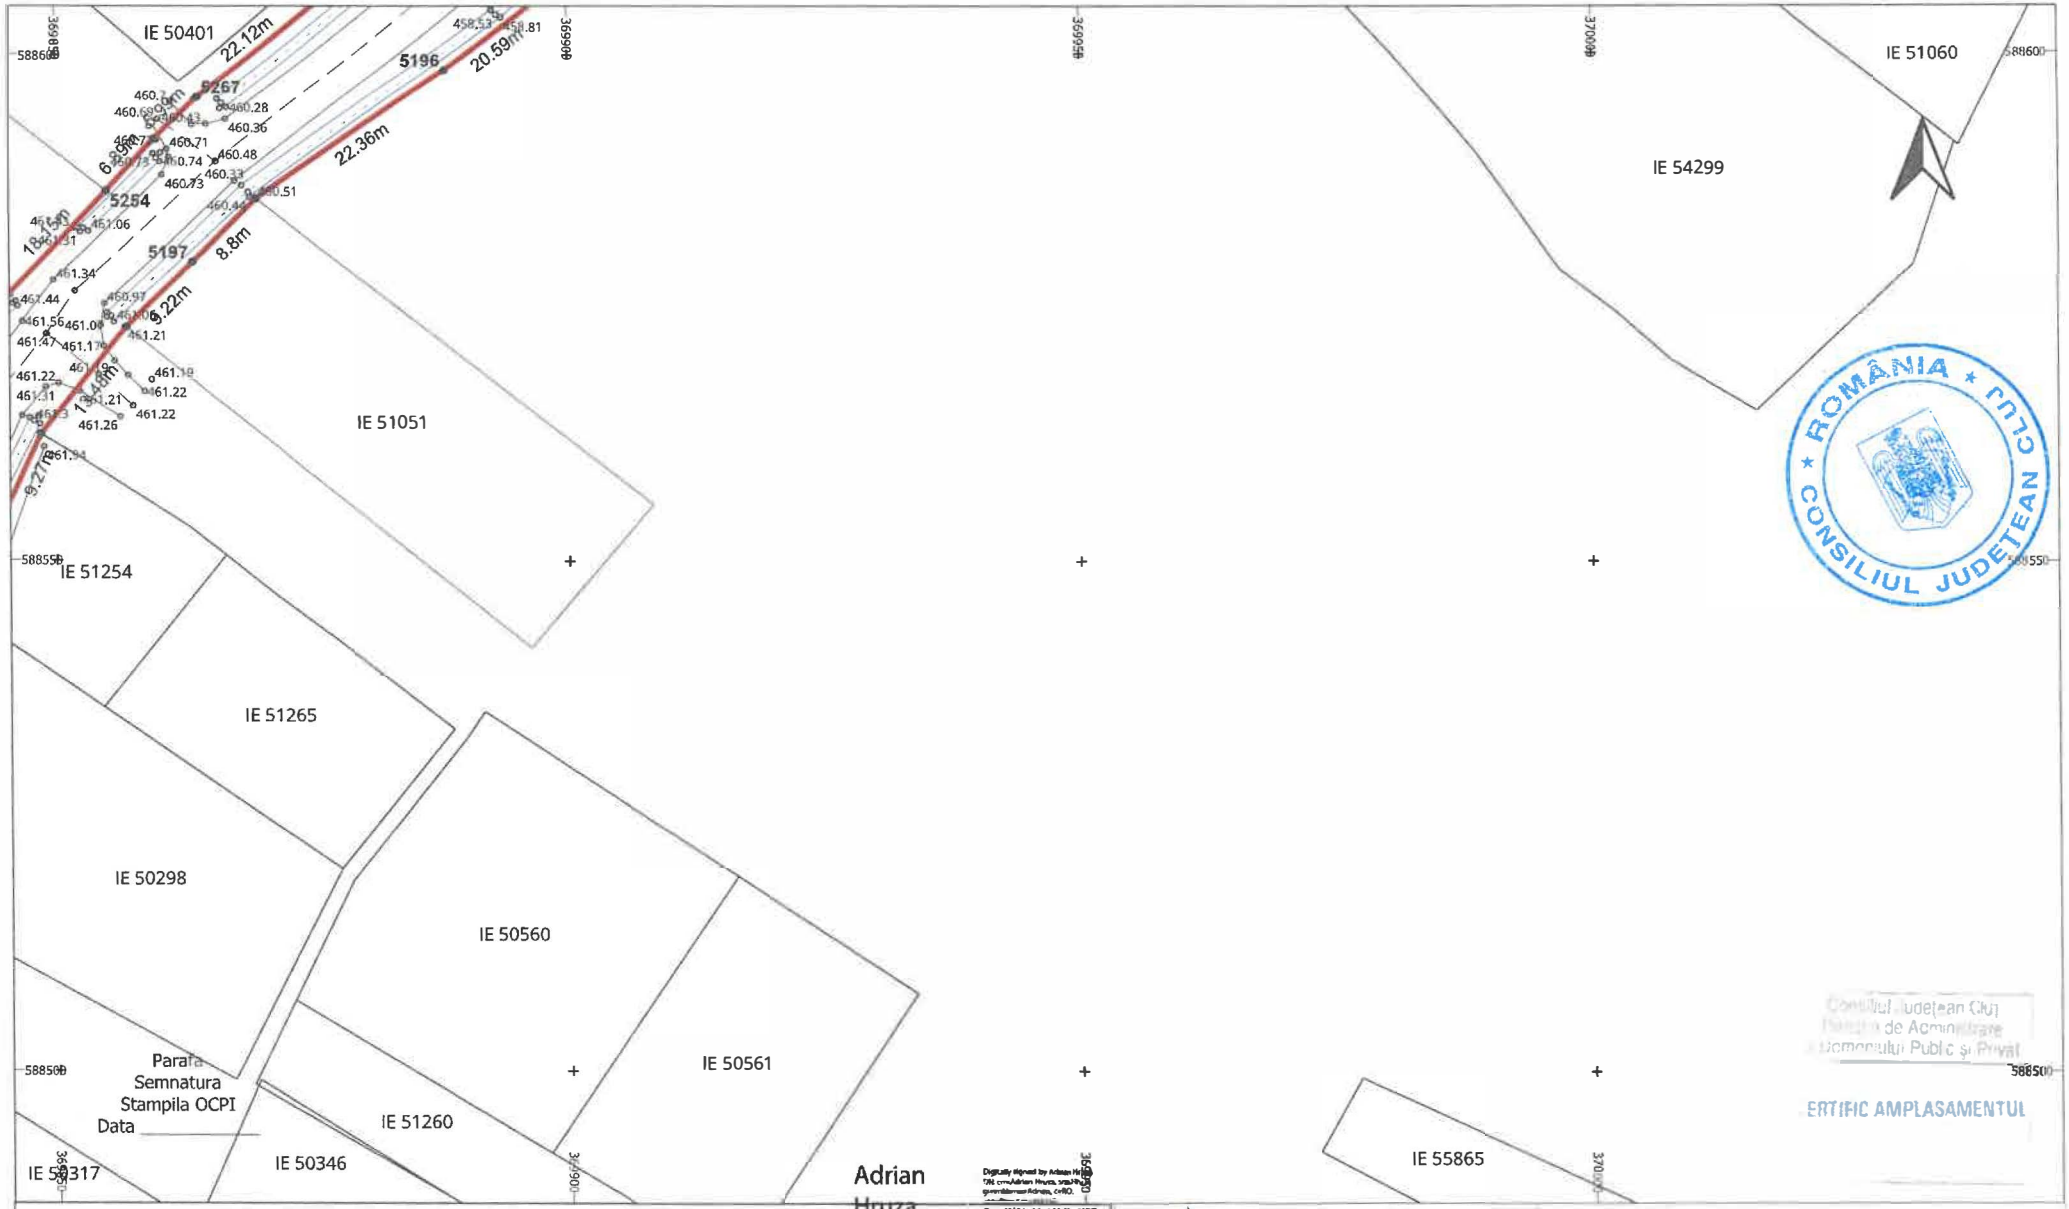

LEGENDĂ

LIMITĂ UAT	∘	PUNCT MĂSURAT	LUNGIME LATURA
UAT Râșca DENUMIRE UAT	Aa	COTA	Aa LUNGIME LATURĂ
LIMITĂ CULOAR EXPROPRIERE		POD	IE 52840 NUMĂR CADASTRAL
SUPRAFAȚA EXPROPRIERE		GARD	
AX DRUM	•	PUNCT CONTUR	
MARGINE DRUM	3400	DENUMIRE PUNCT CONTUR	

S.C. TOPO H.A.N.S. IMPEX S.R.L.
Sediul : Str. Gina, Nr. 151-153, Sector 6, Bl. 31, Bucuresti
Punct de lucru: Str. Poienilei nr. 2, Pitesti, Prahova
Autorizatie ANCPI clasa I serie RO-B-J nr.1995
Reg. Com.: J40/2503/1992
Cod unic de inreg.: RO3823176

Beneficiar:	CONSILIUL JUDETEAN CLUJ
Sediu:	Cal.Dorobantilor nr.106,Cluj-Napoca jud. Cluj
Obiect:	MODERNIZARE SI REABILITARE DJ103K- CULOAR DE EXPROPRIERE

PLAN TOPOGRAFIC CU AMPLASAMENTUL LUCRARII NECESAR LA EXPROPRIERE PENTRU CAUZA DE UTILITATE PUBLICA SI INTERES JUDETEAN

Sistem de proiectie : Stereografic 1970
Sistem de altitudini : Stereo Marea Neagra 1975

EXECUTANT	TOPO H.A.N.S. IMPEX S.R.L. RO-B-J NR. 1995 ing. Adrian HRUZA RO-B-F NR. 0739	SCARA 1:500 DATA 04.11.2025	PL. 106/97

Adrian Hruza

Inventar de coordonate Puncte de contur - UAT Căpușu Mare		
Nr. Pct.	X [m]	Y [m]
537	585531.269	359882.367
540	585515.642	359883.757
1098	587131.878	364318.456
1099	587146.158	364333.285
1100	587098.444	364279.406
1101	587138.922	364325.824
1102	587117.960	364303.400
1103	587125.450	364311.495
1104	587165.471	364351.217
1105	587174.984	364360.049
1106	587172.767	364357.799
1107	587154.425	364341.084
1108	587180.292	364365.438
1109	587186.764	364373.666
1110	587181.335	364366.613
1111	587177.614	364362.719
1112	587198.067	364400.000
1113	587203.401	364415.579
1114	587201.020	364409.060
1115	587192.156	364383.311
1116	587215.486	364436.326
1117	587226.549	364453.706
1118	587221.013	364445.427
1119	587210.675	364428.710
1120	587236.758	364469.328
1121	587254.223	364491.884
1122	587253.416	364491.052
1123	587232.139	364462.054
1124	587259.758	364497.626
1125	587268.900	364507.770
1126	587263.702	364501.882
1127	587256.448	364494.161
1128	587278.668	364520.046
1129	587289.912	364536.449
1130	587283.910	364527.313
1131	587274.302	364514.355
1138	587100.462	363948.667
1139	587096.619	363975.135
1140	587099.061	363958.663
1141	587101.947	363927.384
1142	587101.497	363938.411
1143	587089.922	364010.187
1144	587084.641	364044.201
1145	587087.402	364024.249
1146	587091.880	363999.750
1147	587084.163	364072.965
1148	587084.778	364097.896
1149	587084.403	364080.480
1150	587084.283	364048.429
1151	587088.936	364151.700
1152	587091.636	364175.953
1153	587090.274	364163.086
1154	587086.187	364122.708
1155	587092.528	364199.001
1156	587092.868	364219.980

ROMÂNIA
CONSILIUL JUDEȚEAN CLUJ

Nr. Pct.	X [m]	Y [m]
1157	587092.836	364208.933
1158	587092.226	364187.697
1159	587093.939	364261.945
1160	587096.978	364275.836
1161	587095.742	364272.187
1162	587093.475	364248.823
1163	587103.385	364286.391
1164	587110.757	364294.964
1165	587047.727	363596.062
1166	587046.887	363612.237
1167	587045.864	363544.443
1168	587046.979	363604.521
1169	587048.164	363580.162
1170	587048.214	363587.861
1171	587049.168	363631.652
1172	587052.499	363651.773
1173	587050.809	363641.508
1174	587047.808	363621.623
1175	587055.046	363669.694
1176	587056.594	363700.000
1177	587055.709	363682.677
1178	587053.415	363657.283
1179	587063.060	363732.444
1180	587069.602	363756.394
1181	587066.639	363744.273
1182	587057.792	363710.470
1183	587077.244	363776.601
1184	587087.608	363794.054
1185	587082.520	363785.058
1186	587072.924	363767.256
1187	587095.957	363811.152
1188	587097.825	363821.871
1189	587095.913	363814.012
1190	587092.072	363803.210
1191	587102.294	363849.515
1192	587102.898	363863.293
1193	587102.753	363855.967
1194	587101.353	363844.182
1195	587102.903	363880.479
1196	587102.691	363890.053
1197	587103.497	363886.721
1198	587102.979	363871.841
1199	587300.195	364554.464
1200	587309.739	364578.981
1201	587305.231	364565.941
1202	587294.888	364544.441
1203	587026.559	363397.715
1204	587029.904	363405.220
1205	587027.570	363400.219
1206	587019.115	363385.576
1207	587025.510	363397.748
1208	587033.054	363422.656
1209	587037.111	363440.963
1210	587035.272	363432.380
1211	587030.315	363412.930
1212	587038.569	363448.457
1213	587039.751	363455.152
1214	587039.100	363451.396

ROMÂNIA
CONSILIUL JUDEȚEAN CLUJ

Nr. Pct.	X [m]	Y [m]
1215	587038.093	363445.873
1216	587041.801	363465.170
1217	587045.222	363479.754
1218	587043.496	363471.974
1219	587040.597	363459.683
1220	587047.908	363494.369
1221	587048.279	363508.288
1222	587048.435	363501.269
1223	587046.798	363487.530
1224	587046.957	363522.258
1225	587045.909	363536.341
1226	587046.330	363528.817
1227	587047.758	363514.502
1228	587045.966	363550.000
1229	587048.095	363571.897
1230	587470.754	365475.652
1231	587472.089	365500.694
1232	587459.442	365426.636
1233	587471.185	365488.131
1234	587469.753	365469.165
1235	587470.345	365472.306
1236	587474.680	365525.292
1237	587481.178	365575.084
1238	587476.741	365541.059
1239	587473.869	365519.087
1240	587480.609	365601.195
1241	587477.321	365614.422
1242	587479.312	365607.191
1243	587481.756	365587.844
1244	587471.506	365628.774
1245	587464.836	365646.627
1246	587470.841	365630.400
1247	587472.295	365626.702
1248	587460.245	365664.243
1249	587455.783	365697.239
1250	587458.570	365672.635
1251	587462.091	365655.549
1252	587454.859	365745.440
1253	587459.471	365756.004
1254	587456.768	365753.953
1255	587453.316	365728.510
1256	587459.095	365761.551
1257	587466.107	365786.786
1258	587460.372	365766.147
1259	587460.230	365758.782
1260	587468.076	365800.000
1261	587463.927	365845.487
1262	587466.666	365820.642
1263	587467.451	365794.469
1264	587102.329	363909.797
1265	587102.124	363918.948
1266	587102.374	363900.301
1267	587449.912	365233.138
1268	587445.776	365262.513
1269	587449.393	365250.974
1270	587445.194	365192.003
1271	587449.234	365211.603
1272	587444.018	365272.946

ROMÂNIA
CONSILIUL JUDETEAN CLUJ

Nr. Pct.	X [m]	Y [m]
1273	587439.099	365305.766
1274	587439.282	365303.096
1275	587445.521	365263.916
1276	587438.707	365312.601
1277	587438.447	365319.690
1278	587438.491	365315.913
1279	587438.885	365309.426
1280	587438.992	365329.637
1281	587447.172	365363.898
1282	587439.742	365335.278
1283	587438.630	365324.852
1284	587448.494	365368.316
1285	587451.196	365376.819
1286	587449.326	365371.097
1287	587447.778	365365.925
1288	587456.692	365401.998
1289	587459.450	365426.700
1290	587457.624	365412.115
1291	587455.847	365394.948
1292	587468.662	365463.376
1293	587469.287	365466.695
1294	587304.925	364901.264
1295	587313.075	364919.159
1296	587290.286	364857.558
1297	587308.612	364909.780
1298	587298.391	364883.992
1299	587301.884	364893.547
1300	587321.842	364935.567
1301	587331.563	364953.216
1302	587326.666	364944.832
1303	587317.786	364927.835
1304	587342.099	364972.012
1305	587350.000	364985.830
1306	587347.673	364981.817
1307	587336.227	364961.424
1308	587358.334	364997.910
1309	587372.660	365017.567
1310	587362.484	365004.157
1311	587353.686	364990.913
1312	587385.865	365037.476
1313	587394.964	365052.778
1314	587386.629	365038.825
1315	587380.682	365028.808
1316	587412.915	365095.423
1317	587419.057	365121.380
1318	587418.581	365119.368
1319	587405.188	365073.069
1320	587421.258	365131.327
1321	587423.853	365140.919
1322	587422.523	365136.034
1323	587419.989	365125.863
1324	587426.837	365149.776
1325	587432.152	365162.574
1326	587428.072	365153.229
1327	587425.315	365145.490
1328	587463.747	365860.926
1329	587463.903	365877.743
1330	587463.426	365865.060

ROMÂNIA
CONSILIUL JUDETEAN CLUJ

Nr. Pct.	X [m]	Y [m]
1331	587463.728	365858.526
1332	587313.744	364600.402
1333	587314.957	364624.505
1334	587314.639	364611.883
1335	587311.665	364587.114
1336	587315.030	364650.312
1337	587311.567	364675.963
1338	587314.347	364660.613
1339	587315.044	364636.604
1340	587298.610	364718.279
1341	587287.155	364747.773
1342	587296.342	364724.168
1343	587306.027	364696.101
1344	587278.782	364770.163
1345	587278.971	364783.963
1346	587278.119	364775.108
1347	587284.034	364755.624
1348	587281.525	364791.337
1349	587288.243	364816.777
1350	587284.382	364801.059
1351	587280.492	364787.162
1352	587289.281	364836.827
1353	587289.114	364850.011
1354	587289.271	364849.006
1355	587288.629	364820.540
1356	587292.808	364867.687
1357	587295.213	364875.536
3179	587301.793	368079.768
3180	587275.492	368086.393
3181	587331.265	368083.136
3182	587286.716	368084.051
3183	587315.098	368075.246
3184	587308.564	368077.114
3532	587159.702	367803.174
3533	587155.397	367743.833
3534	587200.010	367945.136
3535	587157.117	367771.379
3536	587170.167	367856.944
3537	587162.851	367823.863
3538	587150.835	367650.000
3539	587149.363	367605.353
3540	587150.000	367620.500
3541	587152.027	367689.838
3542	587147.862	367591.233
3543	587142.218	367568.563
3544	587144.248	367574.196
3545	587148.951	367601.477
3546	587133.664	367549.794
3547	587110.749	367514.655
3548	587121.218	367530.375
3549	587138.342	367558.859
3550	587083.114	367475.362
3551	587077.340	367478.194
3552	587083.054	367475.296
3553	587083.000	367475.200
3554	587068.529	367455.178
3555	586984.165	367314.971
3556	587047.901	367421.485

ROMÂNIA
CONSILIUL JUDETEAN CLUJ

Nr. Pct.	X [m]	Y [m]
3557	587069.048	367472.408
3558	586888.065	367145.206
3559	586858.259	367094.720
3560	586866.998	367112.397
3561	586942.382	367228.693
3562	586849.346	367034.804
3563	586858.781	367001.429
3564	586852.049	367018.020
3565	586849.346	367050.000
3569	587264.103	368086.286
3570	587262.577	368085.988
3571	587263.331	368086.314
3572	587269.499	368086.090
3573	587250.000	368080.555
3574	587240.760	368073.547
3575	587246.489	368078.072
3576	587258.537	368084.243
3577	587232.202	368060.821
3578	587228.173	368050.000
3579	587229.725	368054.495
3580	587236.636	368068.653
3581	587217.972	368006.278
3582	587214.628	368006.786
3583	587217.449	368005.807
3584	587225.190	368038.377
3585	587204.205	368009.682
3586	587208.805	367969.374
3587	587216.566	367999.748
3588	587206.286	368012.818
3589	587206.840	367966.405
3590	587205.556	367960.311
3591	587207.112	367963.745
3592	587207.254	367967.847
3593	587190.446	367914.987
3594	587176.313	367877.744
3595	587340.418	368615.404
3596	587341.691	368612.873
3598	587340.633	368614.943
3601	587347.793	368561.891
3602	587342.051	368526.282
3603	587348.358	368551.482
3604	587346.917	368575.172
3605	587328.311	368475.715
3606	587320.101	368441.326
3607	587323.089	368455.091
3608	587338.428	368511.626
3609	587312.022	368411.357
3610	587299.750	368345.176
3611	587302.222	368363.246
3612	587316.960	368426.913
3613	587291.910	368292.730
3614	587292.643	368254.640
3615	587290.983	368269.915
3616	587294.814	368316.930
3617	587302.511	368216.437
3618	587328.084	368167.403
3619	587311.904	368198.146
3620	587296.254	368236.647

ROMÂNIA
CONSILIUL JUDEȚEAN CLUJ

Nr. Pct.	X [m]	Y [m]
3621	587341.360	368128.351
3622	587336.812	368093.343
3623	587341.784	368109.195
3624	587338.024	368141.887
3625	587327.847	368080.239
3626	587325.781	368077.165
3627	586900.672	366933.943
3628	586915.010	366893.771
3629	586907.601	366919.283
3630	586891.157	366950.757
3691	586730.562	362587.097
3692	586676.568	362600.899
3693	586830.235	362623.495
3694	586712.706	362591.381
3695	586761.217	362591.639
3696	586745.554	362586.220
3912	587036.958	363489.326
3913	587033.762	363474.266
3914	587037.774	363590.002
3915	587035.440	363481.830
3916	587037.827	363504.598
3917	587037.970	363495.553
3918	587030.795	363461.673
3919	587029.254	363453.140
3920	587029.909	363456.922
3921	587032.063	363467.452
3922	587028.273	363447.759
3923	587025.508	363434.540
3924	587027.319	363442.991
3925	587028.731	363450.251
3926	587020.792	363416.006
3927	587013.886	363398.487
3928	587017.558	363407.152
3929	587023.360	363425.126
3930	587007.681	363383.062
3931	587002.826	363367.029
3932	587005.078	363375.240
3933	587010.317	363390.121
3934	586997.682	363349.570
3935	586992.994	363332.127
3936	586995.138	363340.701
3937	587000.311	363358.405
3938	586985.576	363295.189
3939	586979.356	363276.779
3940	586981.100	363276.633
3941	586989.676	363322.180
3942	586980.471	363273.064
3943	586978.889	363256.310
3944	586979.501	363266.164
3945	586978.838	363274.129
3946	587358.254	365015.627
3947	587344.904	364996.976
3948	587394.922	365079.960
3949	587351.574	365006.693
3950	587377.983	365043.853
3951	587377.405	365042.830
3952	587085.895	363815.136
3953	587083.086	363807.598

ROMÂNIA
CONSILIUL JUDEȚEAN CLUJ

Nr. Pct.	X [m]	Y [m]
3954	587085.921	363813.394
3955	587091.489	363845.832
3956	587088.011	363823.837
3957	587073.922	363790.168
3958	587063.560	363770.834
3959	587068.430	363781.365
3960	587078.754	363798.710
3961	587056.989	363746.911
3962	587049.703	363723.717
3963	587053.518	363735.440
3964	587059.956	363759.046
3965	587045.989	363702.796
3966	587044.996	363683.016
3967	587045.375	363692.780
3968	587047.239	363713.155
3969	587043.627	363663.119
3970	587040.943	363643.142
3971	587042.583	363653.105
3972	587044.533	363673.096
3973	587036.507	363617.267
3974	587037.753	363595.326
3975	587036.985	363604.021
3976	587038.255	363631.258
3977	587037.824	363574.342
3978	587035.712	363539.278
3979	587080.336	364164.196
3980	587077.636	364141.637
3981	587082.868	364219.892
3982	587079.006	364152.888
3983	587082.232	364188.081
3984	587081.662	364176.731
3985	587075.769	364120.048
3986	587074.705	364096.240
3987	587075.198	364108.725
3988	587076.513	364131.382
3989	587073.672	364076.905
3990	587073.019	364054.527
3991	587073.316	364065.067
3992	587074.224	364085.291
3993	587073.468	364046.867
3994	587075.668	364028.979
3995	587074.387	364038.541
3996	587073.481	364053.776
3997	587079.657	364008.727
3998	587083.794	363987.134
3999	587081.779	363997.435
4000	587077.432	364018.918
4001	587087.732	363966.255
4002	587090.532	363947.471
4003	587089.171	363957.185
4004	587085.955	363976.635
4005	587091.951	363927.076
4006	587092.329	363909.661
4007	587092.126	363918.732
4008	587091.517	363937.705
4009	587092.727	363888.707
4010	587092.979	363871.845
4011	587092.899	363880.909

ROMÂNIA
CONSILIUL JUDEȚEAN CLUJ

Nr. Pct.	X [m]	Y [m]
4012	587092.374	363900.123
4013	586980.609	363239.701
4014	586981.791	363229.165
4015	586981.789	363230.463
4016	586978.889	363250.000
4017	587191.891	364414.396
4018	587184.768	364394.192
4019	587188.211	364404.304
4020	587201.396	364433.689
4021	587195.748	364423.749
4022	587178.172	364380.392
4023	587166.997	364366.466
4024	587173.399	364373.547
4025	587181.675	364386.638
4026	587154.432	364355.007
4027	587139.134	364340.407
4028	587147.517	364348.314
4029	587159.829	364360.017
4030	587124.590	364325.304
4031	587110.484	364310.045
4032	587118.110	364318.287
4033	587131.718	364332.760
4034	587095.324	364293.099
4035	587086.310	364277.335
4036	587089.810	364284.518
4037	587106.014	364305.405
4038	587082.795	364255.205
4039	587082.611	364232.318
4040	587082.749	364244.194
4041	587083.911	364268.158
4042	587082.836	364209.103
4043	587082.532	364199.289
4044	586288.099	362640.318
4045	586266.459	362640.845
4046	586318.650	362638.127
4047	586276.504	362640.576
4048	586300.437	362639.303
4049	586289.133	362640.227
4050	586234.190	362641.171
4051	586217.522	362641.587
4052	586229.446	362641.027
4053	586248.171	362641.070
4054	586211.916	362641.718
4055	586202.657	362644.353
4056	586206.587	362642.985
4057	586216.389	362641.608
4058	586188.770	362650.176
4059	586200.072	362636.419
4060	586185.809	362643.650
4061	586196.404	362646.505
4062	586194.033	362626.709
4063	586174.735	362607.644
4064	586185.869	362618.425
4065	586199.278	362632.048
4066	586163.662	362595.565
4067	586152.864	362584.862
4068	586160.217	362591.375
4069	586166.693	362599.833

CONSILIUL JUDETEAN CLUJ ★ ROMÂNIA ★

Nr. Pct.	X [m]	Y [m]
4070	586143.643	362575.532
4071	586124.304	362564.591
4072	586138.857	362572.399
4073	586148.116	362579.821
4074	586126.105	362544.083
4075	586129.003	362535.568
4076	586128.500	362539.832
4077	586124.566	362546.012
4078	587092.760	363856.421
4079	587092.356	363850.741
4080	587092.898	363863.439
4081	586632.822	362612.663
4082	586584.587	362622.192
4083	586607.450	362619.050
4084	586651.281	362608.069
4085	586550.250	362624.935
4086	586511.091	362630.291
4087	586531.886	362627.539
4088	586575.110	362622.782
4089	586471.441	362632.179
4090	586452.432	362630.618
4091	586462.086	362631.981
4092	586482.421	362631.713
4093	586437.102	362628.962
4094	586418.675	362626.853
4095	586431.921	362628.715
4096	586441.298	362629.275
4097	586393.781	362626.613
4098	586381.893	362627.180
4099	586388.149	362626.787
4100	586404.366	362626.355
4101	586364.339	362630.062
4102	586349.182	362632.587
4103	586359.979	362630.868
4104	586375.751	362627.951
4105	586305.260	362638.874
4106	586300.950	362639.261
4107	586925.980	362908.621
4108	586926.804	362893.298
4109	586926.058	362947.093
4110	586926.219	362901.735
4111	586925.600	362923.576
4112	586925.729	362915.752
4113	586928.824	362875.466
4114	586931.642	362856.254
4115	586930.001	362866.170
4116	586927.830	362884.460
4117	586932.675	362809.418
4118	586933.146	362793.809
4119	586932.973	362799.901
4120	586933.316	362826.803
4121	586932.517	362781.832
4122	586932.151	362770.071
4123	586932.244	362775.896
4124	586932.947	362787.817
4125	586932.201	362759.367
4126	586932.457	362749.377
4127	586932.273	362754.374

CONSILIUL JUDEȚEAN CLUJ ★ ROMÂNIA ★

Nr. Pct.	X [m]	Y [m]
4128	586932.181	362764.534
4129	586931.633	362739.076
4130	586922.128	362717.342
4131	586928.282	362730.262
4132	586932.372	362744.412
4133	586881.370	362660.916
4134	586851.760	362636.621
4135	586867.381	362647.920
4136	586898.361	362682.565
4137	586798.205	362608.134
4138	586781.790	362600.114
4139	586127.080	362510.578
4140	586118.083	362482.553
4141	586124.771	362502.358
4142	586127.975	362517.760
4143	586977.062	363193.904
4144	586971.308	363171.119
4145	586973.273	363181.581
4146	586980.145	363215.300
4147	586968.553	363152.335
4148	586956.735	363111.576
4149	586962.805	363128.416
4150	586970.033	363162.144
4151	586941.149	363085.612
4152	586930.426	363071.837
4153	586931.741	363071.204
4154	586951.873	363102.018
4155	586929.991	363067.904
4156	586922.355	363044.155
4157	586925.348	363056.083
4158	586929.202	363069.296
4159	586917.376	362994.592
4160	586920.483	362981.815
4161	586918.581	362988.758
4162	586914.838	363022.411
4163	586924.347	362968.445
4164	586925.941	362954.288
4165	586925.406	362961.577
4166	586922.516	362974.907
4167	586925.927	362939.521
4168	586925.662	362931.627
4169	587359.091	366002.146
4170	587369.748	365992.445
4171	587334.172	366025.352
4172	587364.552	365997.473
4173	587347.960	366011.910
4174	587353.736	366006.809
4175	587378.747	365983.712
4176	587389.021	365973.212
4177	587381.993	365980.408
4178	587374.520	365987.912
4179	587398.904	365962.980
4180	587404.846	365956.186
4181	587401.091	365960.644
4182	587394.705	365967.356
4183	587424.903	365935.957
4184	587443.273	365913.378
4185	587437.102	365922.078

CONSILIUL JUDETEAN CLUJ * ROMÂNIA *

Nr. Pct.	X [m]	Y [m]
4186	587421.106	365939.918
4187	587449.775	365889.905
4188	587451.164	365850.492
4189	587449.473	365870.584
4190	587447.797	365900.646
4191	587453.973	365795.640
4192	587443.698	365750.248
4193	587449.237	365770.042
4194	587454.668	365814.080
4195	587446.155	365673.345
4196	587461.521	365626.771
4197	587455.360	365643.419
4198	587443.312	365728.340
4199	587462.903	365623.266
4200	587464.109	365619.687
4201	587463.458	365621.683
4202	587462.204	365625.100
4203	586942.181	362764.580
4204	586942.240	362775.586
4205	586941.471	362737.222
4206	586942.151	362770.019
4207	586942.271	362754.630
4208	586942.201	362759.459
4209	587218.193	366185.771
4210	587224.826	366177.709
4211	587221.611	366181.582
4212	587186.620	366220.441
4213	587212.458	366191.942
4214	587232.265	366168.761
4215	587265.663	366124.817
4216	587234.443	366166.023
4217	587228.668	366173.212
4218	587280.725	366103.086
4219	587288.626	366090.721
4220	587284.392	366097.448
4221	587267.811	366121.609
4222	587295.367	366079.919
4223	587303.089	366067.827
4224	587299.362	366073.496
4225	587292.336	366084.736
4226	587309.923	366057.177
4227	587317.142	366046.739
4228	587313.303	366052.182
4229	587306.751	366062.144
4230	587323.812	366037.728
4231	587329.682	366030.425
4232	587326.513	366034.255
4233	587320.583	366041.788
4234	587338.444	366020.972
4235	587343.364	366016.251
4236	587233.322	366442.441
4237	587229.967	366414.806
4238	587227.307	366476.525
4239	587233.009	366430.168
4240	587232.431	366457.567
4241	587232.639	366455.661
4242	587221.813	366388.419
4243	587214.328	366376.054



Nr. Pct.	X [m]	Y [m]
4244	587217.722	366381.200
4245	587225.699	366400.000
4246	587202.776	366365.907
4247	587197.030	366360.705
4248	587200.306	366363.984
4249	587207.806	366369.484
4250	587185.327	366349.367
4251	587177.990	366340.795
4252	587180.855	366343.237
4253	587191.350	366355.427
4254	587165.863	366309.155
4255	587161.592	366292.421
4256	587163.402	366301.017
4257	587167.577	366316.105
4258	587160.871	366281.091
4259	587161.530	366270.915
4260	587161.079	366275.959
4261	587160.830	366285.968
4262	587165.604	366254.885
4263	587170.159	366245.451
4264	587168.103	366249.678
4265	587161.927	366267.387
4266	587175.167	366236.218
4267	587180.037	366228.942
4268	587177.688	366232.299
4269	587172.549	366240.847
4270	587468.734	365605.474
4271	587470.080	365599.616
4272	587469.657	365601.742
4273	587464.935	365617.225
4274	586930.715	366835.394
4275	586937.586	366816.967
4276	586934.591	366823.980
4277	586921.710	366866.231
4278	586974.074	366761.066
4279	587013.875	366711.981
4280	586983.823	366745.584
4281	586965.415	366777.573
4282	587036.439	366684.090
4283	587052.502	366655.647
4284	587037.944	366680.109
4285	587018.001	366708.261
4286	587073.258	366637.213
4287	587148.888	366606.824
4288	587087.012	366628.076
4289	587064.634	366647.440
4290	587160.759	366599.065
4291	587189.195	366539.914
4292	587167.666	366582.269
4293	587153.512	366604.363
4294	587210.680	366509.485
4295	587224.489	366484.765
4296	587223.112	366488.722
4297	587199.355	366525.464
4298	587229.370	366470.117
4299	587231.274	366463.377
4300	587284.702	364725.248
4301	587288.678	364714.460



Nr. Pct.	X [m]	Y [m]
4302	587268.055	364774.920
4303	587288.648	364716.123
4304	587276.486	364745.729
4305	587281.139	364734.746
4306	587295.889	364694.597
4307	587299.361	364681.600
4308	587295.775	364693.056
4309	587292.325	364703.836
4310	587303.857	364659.708
4311	587305.042	364636.484
4312	587304.681	364648.079
4313	587301.742	364672.133
4314	587304.649	364612.397
4315	587301.845	364589.042
4316	587303.804	364601.566
4317	587304.958	364624.667
4318	587295.911	364569.589
4319	587286.214	364549.429
4320	587291.185	364558.818
4321	587300.123	364581.773
4322	587275.672	364532.987
4323	587266.466	364520.571
4324	587270.644	364526.016
4325	587281.488	364541.837
4326	587256.286	364508.590
4327	587249.256	364501.109
4328	587252.475	364504.479
4329	587261.284	364514.252
4330	587245.834	364497.598
4331	587223.763	364467.517
4332	587228.554	364475.062
4333	587247.059	364498.860
4334	587184.437	366223.114
4335	587186.269	366220.862
4336	587182.275	366225.948
4337	587333.379	364976.908
4338	587322.899	364958.208
4339	587327.507	364966.319
4340	587339.001	364986.797
4341	587312.980	364940.199
4342	587304.159	364923.697
4343	587308.964	364932.545
4344	587317.908	364949.666
4345	587295.683	364905.085
4346	587288.306	364886.855
4347	587292.534	364897.097
4348	587299.506	364913.916
4349	587282.509	364870.015
4350	587278.734	364850.000
4351	587280.213	364861.883
4352	587284.686	364876.616
4353	587278.615	364829.696
4354	587277.130	364813.372
4355	587278.242	364821.714
4356	587278.601	364840.484
4357	587271.738	364794.697
4358	587269.185	364786.671
4359	587270.156	364790.688

ROMÂNIA * CONSILIUL JUDEȚEAN CLUJ *

Nr. Pct.	X [m]	Y [m]
4360	587274.768	364803.839
4361	587269.457	364764.469
4362	587272.376	364755.301
4363	587428.725	365311.997
4364	587429.119	365305.132
4365	587429.910	365337.200
4366	587428.901	365308.854
4367	587428.445	365319.810
4368	587428.495	365315.529
4369	587434.146	365271.350
4370	587436.048	365260.115
4371	587435.669	365262.202
4372	587429.336	365301.976
4373	587438.445	365229.424
4374	587435.010	365200.000
4375	587437.364	365213.160
4376	587437.455	365250.000
4377	587427.188	365175.376
4378	587423.480	365167.575
4379	587424.165	365169.031
4380	587431.835	365188.471
4381	587418.772	365156.919
4382	587415.839	365148.688
4383	587417.417	365153.134
4384	587423.118	365166.876
4385	587412.869	365138.646
4386	587410.221	365128.011
4387	587411.556	365133.757
4388	587414.261	365143.757
4389	587408.849	365121.670
4390	587403.926	365102.906
4391	587406.385	365111.255
4392	587409.295	365123.550
4393	587391.094	365070.804
4394	587385.462	365057.335
4395	587212.645	364450.901
4396	587207.802	364443.333
4397	587218.237	364459.264
4398	587470.714	365595.285
4399	587470.991	365592.576
4400	587470.853	365593.714
4401	587470.460	365597.287
4402	587468.910	365561.180
4403	587467.870	365552.723
4404	587468.238	365555.621
4405	587470.730	365580.863
4406	587467.617	365550.586
4407	587460.971	365503.699
4408	587466.813	365542.291
4409	587467.676	365551.120
4410	587460.241	365473.434
4411	587458.907	365465.604
4412	587459.771	365469.653
4413	587460.495	365477.989
4414	587448.888	365425.665
4415	587446.641	365407.654
4416	587447.457	365416.697
4417	587458.736	365464.908

CONSILIUL JUDEȚEAN CLUJ ★ ROMÂNIA ★

Nr. Pct.	X [m]	Y [m]
4418	587445.693	365398.581
4419	587438.479	365370.209
4420	587445.576	365397.277
4421	587446.049	365400.838
4422	587429.042	365330.673
4423	587428.644	365325.406
4424	586028.103	362400.446
4425	586037.736	362402.358
4426	586011.772	362394.486
4427	586029.104	362400.647
4428	586025.877	362400.000
4429	586026.536	362400.132
4430	586063.143	362409.243
4431	586078.641	362415.624
4432	586071.760	362412.169
4433	586058.138	362407.981
4434	586085.974	362420.313
4435	586102.935	362435.423
4436	586091.622	362425.095
4437	586082.486	362418.083
4438	586115.084	362457.411
4439	586122.749	362471.562
4440	586120.210	362466.875
4441	586107.703	362445.300
4442	586130.453	362487.920
4443	586138.008	362518.923
4444	586137.983	362513.847
4445	586125.429	362476.841
4446	586139.762	362537.557
4447	586140.095	362547.469
4448	586139.552	362544.049
4449	586138.533	362524.497
4450	586146.620	362563.996
4451	586157.382	362573.804
4452	586149.142	362566.900
4453	586142.351	362558.301
4454	586183.125	362601.401
4455	586185.763	362601.200
4456	586184.356	362601.184
4457	586175.453	362592.411
4458	585501.065	360389.664
4459	585540.926	360448.940
4460	585465.527	360325.173
4461	585520.606	360418.723
4462	585481.019	360355.726
4463	585490.723	360372.119
4464	586050.264	362238.357
4465	586047.526	362246.981
4466	586047.965	362245.066
4467	586062.418	362218.539
4468	586055.360	362229.076
4469	586048.374	362259.997
4470	586065.368	362286.927
4471	586052.268	362268.250
4472	586047.371	362253.879
4473	586075.920	362310.517
4474	586070.199	362323.854
4475	586072.894	362319.348



Nr. Pct.	X [m]	Y [m]
4476	586072.092	362297.282
4477	586065.075	362330.047
4478	586046.237	362342.800
4479	586056.746	362336.802
4480	586067.852	362327.518
4481	586003.573	362366.891
4482	585998.103	362373.854
4483	585999.150	362370.865
4484	586031.591	362352.506
4485	586000.992	362382.846
4486	585998.783	362387.439
4487	585995.644	362380.874
4488	586003.310	362376.560
4489	586016.320	362396.277
4490	586025.282	362399.806
4491	585890.400	361878.744
4492	585928.546	361895.204
4493	585846.599	361856.475
4494	585922.145	361892.387
4495	585870.674	361870.276
4496	585883.059	361876.284
4497	585973.197	361918.375
4498	586012.086	361935.051
4499	585990.329	361927.118
4500	585951.132	361906.489
4501	586041.764	361948.598
4502	586076.536	361967.735
4503	586045.068	361950.152
4504	586031.137	361943.815
4505	586099.167	361984.156
4506	586119.175	362001.623
4507	586102.250	361986.887
4508	586081.999	361971.961
4509	586136.729	362015.679
4510	586148.450	362028.702
4511	586143.424	362021.721
4512	586130.094	362010.490
4513	586155.879	362039.070
4514	586158.312	362046.158
4515	586157.372	362043.598
4516	586153.488	362035.635
4517	586161.393	362056.117
4518	586162.074	362074.169
4519	586162.473	362063.750
4520	586158.019	362046.369
4521	586158.289	362090.695
4522	586144.584	362115.220
4523	586156.383	362096.027
4524	586160.783	362082.093
4525	586195.629	362613.782
4526	586212.512	362628.433
4527	586206.453	362624.715
4528	586187.198	362604.826
4529	585733.861	361651.417
4530	585721.011	361699.859
4531	585722.763	361692.780
4532	585740.323	361631.541
4533	585736.858	361642.049

CONSILIUL JUDETEAN CLUJ ★ ROMÂNIA ★

Nr. Pct.	X [m]	Y [m]
4534	585725.982	361721.573
4535	585734.593	361731.008
4536	585730.873	361726.622
4537	585721.011	361712.062
4538	585744.903	361735.848
4539	585759.385	361758.669
4540	585743.725	361740.867
4541	585741.080	361730.840
4542	585781.264	361786.584
4543	585795.162	361806.786
4544	585788.653	361795.203
4545	585775.474	361778.127
4546	585803.955	361819.447
4547	585809.580	361826.777
4548	585808.291	361825.292
4549	585798.207	361810.476
4550	585811.314	361828.780
4551	585830.733	361845.700
4552	585813.002	361830.729
4553	585809.741	361826.968
4554	585856.061	361862.674
4555	585864.913	361867.481
4556	586926.394	363005.659
4557	586927.575	363021.503
4558	586934.137	362970.578
4559	586926.778	363012.764
4560	586928.295	362991.148
4561	586926.878	362997.629
4562	586934.847	363055.304
4563	586940.688	363062.969
4564	586938.385	363062.969
4565	586933.324	363047.411
4566	586941.551	363066.316
4567	586958.807	363094.210
4568	586949.113	363078.098
4569	586942.183	363065.911
4570	586976.578	363126.486
4571	586979.213	363149.261
4572	586976.220	363136.976
4573	586970.691	363117.421
4574	586982.914	363174.712
4575	586992.145	363218.670
4576	586986.958	363195.937
4577	586982.150	363169.232
4578	586990.136	363248.507
4579	586989.007	363262.286
4580	586988.854	363257.881
4581	586994.411	363235.743
4582	586990.029	363271.570
4583	586992.559	363274.182
4584	586991.884	363271.156
4585	586989.143	363266.193
4586	586992.111	363280.891
4587	586999.513	363314.031
4588	586994.150	363290.021
4589	586990.705	363274.596
4590	586074.385	362200.910
4591	586069.011	362209.089

CONSILIUL JUDETEAN CLUJ ★ ROMÂNIA ★

Nr. Pct.	X [m]	Y [m]
4592	586098.653	362165.850
4593	586942.935	362787.293
4594	586942.973	362800.037
4595	586943.150	362793.785
4596	586942.501	362781.244
4597	586943.160	362811.541
4598	586943.432	362829.130
4599	586943.449	362818.985
4600	586942.979	362805.657
4601	586942.565	362848.986
4602	586939.897	362867.615
4603	586941.546	362857.656
4604	586943.225	362838.068
4605	586937.766	362885.586
4606	586936.207	362902.255
4607	586936.764	362894.220
4608	586938.754	362876.644
4609	586935.727	362916.010
4610	586935.660	362931.421
4611	586935.600	362923.620
4612	586935.974	362908.968
4613	586936.060	362947.089
4614	586935.350	362962.707
4615	586935.935	362954.736
4616	586935.925	362939.267
4617	586932.124	362977.681
4618	586930.103	362984.547
4619	586655.498	362596.427
4620	586706.410	362583.674
4621	586511.951	362620.195
4622	586678.285	362589.086
4623	586605.310	362608.388
4624	586625.122	362604.709
4625	586734.967	362577.592
4626	586763.389	362579.930
4627	586745.409	362575.745
4628	586725.252	362579.498
4629	586796.459	362595.547
4630	586835.073	362614.431
4631	586813.937	362604.192
4632	586778.581	362586.612
4633	586882.875	362646.231
4634	586900.316	362663.026
4635	586900.110	362662.781
4636	586873.859	362638.759
4637	586903.135	362653.980
4638	586905.692	362662.961
4639	586907.290	362654.715
4640	586901.965	362660.598
4641	586909.032	362676.085
4642	586911.646	362680.407
4643	586909.488	362676.815
4644	586903.779	362666.883
4645	586931.660	362711.338
4646	586939.793	362730.203
4647	586938.646	362721.494
4648	586915.068	362687.552
4649	586942.360	362743.637

CONSILIUL JUDETEAN CLUJ ★ ROMANIA ★

Nr. Pct.	X [m]	Y [m]
4650	586942.461	362749.475
4651	587012.144	363362.466
4652	587017.475	363380.455
4653	587004.683	363335.929
4654	586215.790	362629.801
4655	586226.251	362631.347
4656	586221.065	362630.956
4657	586213.608	362628.933
4658	586250.841	362631.608
4659	586287.844	362630.213
4660	586275.877	362630.773
4661	586235.882	362631.084
4662	586308.316	362628.542
4663	586326.748	362626.689
4664	586322.029	362627.638
4665	586295.789	362629.826
4666	586338.326	362624.670
4667	586369.169	362619.003
4668	586356.197	362621.415
4669	586327.523	362626.624
4670	586391.605	362616.954
4671	586410.066	362615.914
4672	586403.967	362615.915
4673	586384.821	362617.397
4674	586419.934	362615.477
4675	586499.557	362620.980
4676	586450.618	362619.521
4677	586415.006	362615.623
4678	586546.724	362615.875
4679	586583.415	362612.260
4680	585731.577	361618.922
4681	585737.374	361595.883
4682	585708.811	361708.628
4683	585732.974	361614.846
4684	585716.427	361674.885
4685	585717.747	361669.317
4686	585737.421	361595.687
4687	585744.444	361568.791
4688	585741.459	361584.605
4689	585739.516	361595.887
4690	585744.909	361560.778
4691	585745.194	361549.374
4692	585745.103	361554.728
4693	585744.614	361565.757
4694	585744.862	361520.622
4695	585744.866	361510.610
4696	585744.921	361517.763
4697	585745.238	361544.141
4698	585744.025	361484.756
4699	585743.237	361448.381
4700	585743.527	361473.203
4701	585744.241	361495.064
4702	585743.875	361416.468
4703	585731.422	361348.666
4704	585742.816	361404.467
4705	585743.710	361435.424
4706	585717.076	361295.821
4707	585705.199	361271.389

CONSILIUL JUDETEAN CLUJ * ROMANIA *

Nr. Pct.	X [m]	Y [m]
4708	585709.931	361279.281
4709	585720.053	361305.838
4710	585670.120	361229.958
4711	585650.048	361220.589
4712	585648.839	361215.403
4713	585681.411	361241.768
4714	587359.813	368561.976
4715	587355.082	368599.141
4716	587335.302	368453.558
4717	587358.855	368576.508
4718	587356.836	368535.211
4719	587358.806	368545.833
4720	585912.375	361898.482
4721	585877.606	361885.163
4722	585893.929	361891.940
4723	585933.594	361908.004
4724	585925.299	361904.472
4725	585824.512	361854.264
4726	585800.906	361833.183
4727	585804.767	361837.214
4728	585858.957	361876.738
4729	585794.110	361823.181
4730	585748.164	361760.595
4731	585779.180	361800.000
4732	585800.337	361830.886
4733	585730.648	361747.096
4734	585729.415	361739.090
4735	585726.351	361741.570
4736	585733.946	361745.014
4737	585720.691	361730.801
4738	585716.845	361729.393
4739	585720.294	361730.480
4740	585720.365	361730.491
4741	585711.204	361734.909
4742	585702.769	361732.778
4743	585706.763	361733.781
4744	585713.460	361729.679
4745	585710.029	361700.000
4746	585713.492	361684.241
4747	586056.123	362292.298
4748	586040.717	362269.668
4749	586026.645	362343.804
4750	586047.103	362280.173
4751	586065.320	362309.861
4752	586062.898	362301.484
4753	586036.574	362256.061
4754	586037.650	362237.875
4755	586035.843	362245.577
4756	586039.986	362267.170
4757	586048.534	362219.649
4758	586090.373	362159.130
4759	586066.082	362191.982
4760	586039.347	362233.716
4761	586143.482	362092.102
4762	586149.349	362059.220
4763	586149.393	362073.323
4764	586132.424	362108.954
4765	586144.686	362045.522

ROMÂNIA * JUDEȚUL CLUJ * CONSILIUL

Nr. Pct.	X [m]	Y [m]
4766	586133.759	362029.442
4767	586136.407	362033.957
4768	586148.300	362053.364
4769	586128.419	362024.136
4770	586071.048	361976.480
4771	586093.068	361992.253
4772	586130.393	362025.448
4773	586010.606	361946.554
4774	585967.831	361926.794
4775	585991.201	361938.971
4776	586040.027	361958.462
4777	585967.409	361925.882
4778	585962.139	361923.689
4779	585966.976	361926.347
4780	585967.731	361926.024
4781	585648.860	361236.951
4782	585643.198	361229.444
4783	585643.392	361233.661
4784	585648.693	361233.312
4785	586091.924	362439.181
4786	586082.498	362429.780
4787	586087.315	362434.141
4788	586101.051	362452.356
4789	586074.114	362423.908
4790	586065.857	362420.385
4791	586072.125	362422.865
4792	586077.455	362425.956
4793	586058.522	362418.551
4794	586048.814	362416.439
4795	586052.611	362417.362
4796	586063.661	362419.583
4797	586010.252	362408.039
4798	585991.936	362396.336
4799	586000.962	362403.919
4800	586038.353	362415.657
4801	585984.842	362381.464
4802	585979.477	362373.873
4803	585985.731	362378.925
4804	585986.790	362389.524
4805	585989.347	362368.603
4806	585997.853	362358.587
4807	585990.560	362365.139
4808	585981.138	362368.735
4809	586055.066	362324.992
4810	586061.749	362318.186
4811	585643.397	361142.030
4812	585646.710	361173.603
4813	585630.152	360974.936
4814	585644.405	361151.062
4815	585638.953	361098.311
4816	585640.959	361120.028
4817	585657.758	361207.215
4818	585679.288	361222.496
4819	585663.565	361211.254
4820	585648.438	361184.669
4821	585686.123	361229.322
4822	585691.166	361234.873
4823	585688.479	361231.901

ROMÂNIA ★ CLUJ ★ CONSILIUL JUDEȚEAN

Nr. Pct.	X [m]	Y [m]
4824	585683.281	361226.581
4825	585698.845	361243.889
4826	585705.621	361252.551
4827	585702.892	361249.059
4828	585694.614	361238.687
4829	585713.411	361265.102
4830	585721.797	361278.960
4831	585716.878	361270.231
4832	585707.833	361255.762
4833	585732.220	361308.413
4834	585753.885	361427.502
4835	585752.665	361400.047
4836	585726.457	361288.707
4837	585755.240	361544.029
4838	585755.101	361554.974
4839	585755.194	361549.501
4840	585753.381	361483.410
4841	585754.598	361566.331
4842	585751.191	361593.873
4843	585754.407	361569.733
4844	585754.899	361561.234
4845	585961.835	361922.947
4846	585961.352	361923.257
4847	585962.169	361923.123
4848	585557.634	360479.444
4849	585571.983	360506.659
4850	585564.887	360492.926
4851	585550.324	360465.911
4852	585585.655	360533.353
4853	585596.194	360560.373
4854	585591.416	360546.242
4855	585579.598	360520.763
4856	585602.393	360590.241
4857	585603.385	360622.058
4858	585603.632	360606.021
4859	585600.245	360575.548
4860	585602.653	360641.608
4861	585605.907	360695.456
4862	585602.958	360666.506
4863	585602.772	360638.354
4864	585610.504	360740.549
4865	585617.102	360829.117
4866	585612.370	360765.594
4867	585607.756	360715.560
4868	585621.691	360890.192
4869	585627.048	360940.210
4870	585624.229	360912.072
4871	585620.117	360868.450
4872	585631.654	361003.317
4873	585634.350	361033.192
4874	585521.531	359901.812
4875	585499.554	359963.502
4876	585505.532	359941.622
4877	585528.875	359887.851
4878	585525.420	359894.511
4879	585490.142	360003.277
4880	585481.712	360039.566
4881	585485.679	360021.506

ROMÂNIA * CLUJ * CONSILIUL JUDEȚEAN

Nr. Pct.	X [m]	Y [m]
4882	585494.885	359984.093
4883	585473.412	360076.929
4884	585467.787	360110.510
4885	585469.531	360094.346
4886	585477.676	360058.205
4887	585468.223	360140.927
4888	585466.864	360172.436
4889	585467.793	360160.108
4890	585467.916	360125.180
4891	585465.218	360205.498
4892	585463.436	360231.411
4893	585464.816	360213.477
4894	585465.256	360195.224
4895	585461.384	360260.934
4896	585460.750	360287.872
4897	585460.928	360276.246
4898	585462.443	360246.923
4899	585461.660	360307.328
4900	585463.314	360315.628
4901	585462.336	360311.073
4902	585461.030	360299.139
4903	585472.231	360340.831
4904	585476.695	360349.530
4905	585750.281	361596.856
4906	585750.329	361596.860
4907	585750.329	361596.860
4908	585639.319	361206.786
4909	585623.034	361065.430
4910	585633.943	361186.779
4911	585644.527	361216.969
4912	585602.791	360818.229
4913	585591.562	360662.148
4914	585594.577	360708.645
4915	585614.233	360952.978
4916	585590.057	360590.526
4917	585581.213	360555.412
4918	585585.725	360569.489
4919	585591.535	360629.787
4920	585533.185	360462.996
4921	585483.792	360385.787
4922	585507.106	360422.842
4923	585569.410	360530.350
4924	585445.232	360278.047
4925	585455.878	360140.105
4926	585453.126	360181.629
4927	585448.130	360322.467
4928	585466.901	360050.000
4929	585513.356	359890.158
4930	585497.437	359928.110
4931	585455.878	360102.205
4932	585527.098	359882.738
4933	586931.410	366877.302
4934	586918.616	366923.465
4935	586981.415	366773.106
4936	586926.600	366896.889
4937	586943.474	366835.013
4938	586939.051	366848.789
4939	586910.254	366942.327

ROMÂNIA * CONSILIUL JUDEȚEAN *

Nr. Pct.	X [m]	Y [m]
4940	586882.899	366987.303
4941	586896.953	366964.196
4942	586911.315	366939.501
4943	586863.845	367027.570
4944	586865.966	367063.922
4945	586862.956	367040.270
4946	586870.096	367007.450
4947	586872.049	367091.753
4948	586884.415	367114.613
4949	586873.943	367096.979
4950	586867.804	367074.689
4951	586898.221	367138.044
4952	586994.758	367309.319
4953	586950.363	367217.696
4954	586886.039	367117.766
4955	587091.185	367467.943
4956	587118.037	367505.258
4957	587101.592	367481.737
4958	587080.147	367451.999
4959	587121.069	367506.629
4960	587122.147	367510.674
4961	587119.787	367507.620
4962	587119.431	367504.285
4963	587141.704	367540.169
4964	587150.667	367557.490
4965	587147.275	367550.000
4966	587135.530	367530.113
4967	587433.203	365164.751
4968	587439.688	365178.362
4969	587432.448	365163.147
4970	587225.998	366510.858
4971	587204.252	366537.402
4972	587215.352	366529.821
4973	587233.198	366493.403
4974	587230.537	366497.813
4975	587189.417	366566.127
4976	587177.935	366592.198
4977	587183.219	366579.060
4978	587195.837	366552.634
4979	587160.384	366615.248
4980	587126.351	366628.625
4981	587150.590	366620.368
4982	587170.558	366606.789
4983	587103.002	366636.407
4984	587089.075	366643.248
4985	587095.080	366640.299
4986	587117.470	366631.927
4987	587072.710	366656.418
4988	587051.531	366683.390
4989	587066.521	366664.378
4990	587082.871	366647.625
4991	587044.245	366697.378
4992	587028.216	366715.203
4993	587032.040	366711.759
4994	587047.038	366689.988
4995	586973.565	366785.921
4996	586948.995	366822.782
4997	587229.333	366187.937

ROMÂNIA * CLUJ * CONSILIUL JUDEȚEAN

Nr. Pct.	X [m]	Y [m]
4998	587212.290	366207.630
4999	587250.199	366162.434
5000	587225.737	366192.343
5001	587236.360	366179.604
5002	587232.475	366184.151
5003	587195.781	366226.116
5004	587181.454	366245.414
5005	587189.859	366233.721
5006	587208.743	366211.601
5007	587172.930	366267.061
5008	587172.032	366290.025
5009	587171.554	366278.435
5010	587174.002	366262.861
5011	587173.463	366297.236
5012	587175.199	366302.856
5013	587174.256	366299.801
5014	587172.548	366293.634
5015	587179.794	366316.746
5016	587187.071	366333.211
5017	587185.964	366331.021
5018	587175.792	366304.774
5019	587204.552	366350.920
5020	587223.723	366368.452
5021	587212.366	366356.073
5022	587191.793	366339.013
5023	587232.386	366382.166
5024	587241.203	366414.219
5025	587235.829	366392.403
5026	587228.743	366374.932
5027	587244.145	366426.395
5028	587244.722	366442.879
5029	587244.146	366426.399
5030	587242.424	366419.272
5031	587154.211	367566.810
5032	587157.950	367580.469
5033	587155.531	367570.869
5034	587152.837	367560.927
5035	587461.455	365900.000
5036	587457.780	365911.396
5037	587460.311	365904.124
5038	587462.131	365895.354
5039	587449.344	365924.997
5040	587418.066	365957.897
5041	587435.536	365940.013
5042	587452.408	365920.476
5043	587383.830	365994.236
5044	587365.189	366011.565
5045	587373.812	366003.601
5046	587401.130	365976.161
5047	587346.920	366028.347
5048	587333.940	366042.676
5049	587339.139	366036.555
5050	587360.199	366016.068
5051	587317.127	366066.768
5052	587289.614	366108.559
5053	587303.112	366087.404
5054	587330.971	366046.385
5055	587275.226	366129.190

ROMÂNIA * CONSILIUL JUDEȚEAN *

Nr. Pct.	X [m]	Y [m]
5056	587260.285	366149.419
5057	587272.761	366132.527
5058	587285.429	366114.849
5059	587242.343	366172.157
5060	587240.067	366175.017
5061	587473.210	369148.727
5062	587489.020	369143.358
5063	587427.925	369148.008
5064	587484.556	369144.841
5065	587453.010	369153.494
5066	587463.384	369151.630
5067	587524.381	369133.623
5068	587551.242	369132.236
5069	587538.320	369132.413
5070	587512.728	369135.721
5071	587578.064	369134.869
5072	587607.040	369145.040
5073	587589.962	369137.955
5074	587563.254	369132.792
5075	587651.870	369167.897
5076	587695.730	369197.831
5077	587663.781	369175.325
5078	587627.733	369154.759
5079	587724.567	369214.627
5080	587746.664	369221.316
5081	587736.101	369218.439
5082	587712.589	369208.493
5083	587798.412	369231.727
5084	587838.908	369238.386
5085	587823.946	369235.490
5086	587771.322	369226.729
5087	587864.301	369247.087
5088	587890.755	369259.615
5089	587876.981	369252.748
5090	587851.213	369242.001
5091	587935.840	369286.531
5092	587949.558	369292.645
5093	587942.969	369291.016
5094	587914.410	369273.722
5095	587241.939	366468.821
5096	587238.674	366479.869
5097	587244.003	366455.884
5098	587345.969	368634.089
5099	587335.478	368654.099
5100	587341.326	368644.645
5101	587349.743	368622.698
5102	587308.544	368689.661
5103	587301.852	368715.465
5104	587304.766	368698.769
5105	587314.497	368680.046
5106	587300.979	368764.051
5107	587301.937	368814.233
5108	587300.882	368782.502
5109	587301.579	368750.000
5110	587305.206	368873.851
5111	587310.228	368926.699
5112	587307.583	368902.262
5113	587303.319	368842.536

ROMÂNIA ★ CLUJ ★ CONSILIUL JUDEȚEAN

Nr. Pct.	X [m]	Y [m]
5114	587314.880	368966.447
5115	587326.405	368997.167
5116	587317.843	368977.970
5117	587313.128	368950.157
5118	587371.528	369070.846
5119	587420.075	369142.895
5120	587414.278	369137.470
5121	587339.936	369019.143
5122	587438.172	369152.326
5123	587445.787	369153.649
5124	587277.596	368075.264
5125	587292.705	368065.893
5126	587252.792	368066.809
5127	587291.528	368067.808
5128	587267.833	368074.104
5129	587269.567	368074.655
5130	587298.801	368063.838
5131	587304.379	368061.787
5132	587303.277	368062.327
5133	587297.293	368063.541
5134	587335.484	368069.006
5135	587349.377	368088.167
5136	587341.532	368074.525
5137	587324.161	368062.215
5138	587353.332	368129.809
5139	587338.827	368172.236
5140	587349.520	368145.393
5141	587353.785	368107.873
5142	587313.625	368221.062
5143	587304.518	368256.432
5144	587307.908	368239.559
5145	587330.007	368190.273
5146	587303.190	368281.568
5147	587306.702	368315.292
5148	587303.864	368291.646
5149	587302.994	368270.400
5150	587316.477	368375.875
5151	587326.471	368421.538
5152	587323.373	368408.709
5153	587312.061	368350.651
5154	587344.173	368485.794
5155	587351.027	368510.859
5156	587989.182	369305.192
5157	588034.059	369316.736
5158	588025.087	369313.278
5159	587970.784	369301.556
5160	587161.486	367597.968
5161	587166.481	367717.267
5162	587164.698	367677.325
5163	587159.813	367590.802
5164	587170.551	367783.113
5165	587174.659	367821.706
5166	587171.654	367802.010
5167	587169.357	367750.618
5168	587187.216	367872.315
5169	587208.281	367937.278
5170	587200.234	367913.475
5171	587181.779	367853.896



Nr. Pct.	X [m]	Y [m]
5172	587218.248	367962.491
5173	587217.587	367968.797
5174	587219.013	367965.289
5175	587215.353	367960.825
5176	587224.501	367992.182
5177	587225.176	367998.716
5178	587225.845	367997.561
5179	587223.646	367990.976
5180	587238.241	368048.761
5181	587245.970	368061.009
5182	587241.721	368055.180
5183	587229.614	368017.531
5184	587260.181	368071.057
5185	587265.942	368073.600
5186	588659.498	369965.054
5187	588646.213	369946.508
5188	588686.713	370008.218
5189	588653.243	369956.852
5190	588662.260	369970.537
5191	588661.991	369970.280
5192	588635.312	369933.679
5193	588620.640	369916.775
5194	588626.993	369924.645
5195	588639.954	369938.955
5196	588598.381	369888.006
5197	588579.481	369863.360
5198	588585.699	369869.589
5199	588610.717	369904.486
5200	588562.400	369848.471
5201	588544.260	369841.923
5203	588553.972	369844.609
5207	588572.943	369856.865
5209	588503.266	369832.868
5211	588473.196	369824.221
5212	588491.563	369829.986
5216	588516.075	369836.179
5218	588458.515	369805.847
5219	588464.891	369772.573
5220	588458.300	369790.679
5224	588467.756	369820.151
5226	588490.581	369743.203
5227	588519.571	369712.844
5228	588512.902	369721.659
5232	588468.959	369764.343
5234	588528.095	369695.789
5235	588520.345	369701.507
5236	588528.226	369690.815
5240	588525.013	369704.379
5252	588573.177	369842.530
5253	588591.479	369859.618
5254	588586.400	369854.959
5256	588506.998	369823.007
5259	588560.688	369834.218
5261	588609.433	369881.205
5262	588628.508	369905.814
5263	588619.188	369893.494
5267	588595.666	369863.894
5269	588632.000	369911.000



Nr. Pct.	X [m]	Y [m]
5270	588640.314	369920.141
5271	588639.420	369919.327
5272	588629.000	369907.000
5273	588652.340	369934.957
5274	588662.035	369948.730
5275	588661.322	369947.417
5276	588643.622	369924.479
5278	588670.360	369962.931
5279	588688.464	369987.082
5280	588679.819	369975.341
5284	588667.548	369957.854
5286	588694.824	369995.328
5288	588696.418	369996.535
5289	588696.276	369996.424
5293	588691.403	369991.079
5295	588686.272	370007.083
5296	588678.029	369993.951
5301	588141.244	369536.026
5302	588193.074	369562.240
5303	588053.238	369500.242
5304	588167.427	369549.208
5306	588118.731	369524.246
5309	588129.310	369529.806
5311	588242.272	369585.108
5312	588279.162	369596.187
5313	588254.210	369589.535
5317	588230.434	369579.929
5319	588305.230	369601.720
5320	588402.560	369621.021
5321	588343.554	369609.213
5324	588292.144	369599.128
5325	588471.842	369634.480
5326	588505.943	369642.210
5328	588495.824	369638.943
5332	588437.582	369628.036
5334	588524.257	369654.269
5336	588535.938	369671.381
5337	588530.437	369661.939
5341	588516.461	369647.691
5343	588551.750	369663.100
5344	588540.402	369684.601
5345	588538.685	369678.740
5349	588547.653	369657.019
5351	588533.646	369715.997
5352	588513.285	369737.799
5353	588521.833	369728.354
5357	588539.976	369698.206
5359	588486.214	369763.827
5360	588472.739	369789.597
5361	588476.125	369777.500
5365	588492.453	369758.214
5367	588517.782	369694.136
5368	588527.307	369682.391
5369	588518.364	369693.543
5373	588516.138	369696.300
5375	588047.183	369320.744
5376	588055.780	369330.622
5377	588054.310	369327.542

ROMÂNIA * CLUJ * CONSILIUL JUDEȚEAN

Nr. Pct.	X [m]	Y [m]
5381	588037.996	369317.938
5383	588058.678	369341.172
5384	588055.153	369355.868
5385	588058.678	369348.181
5389	588057.554	369334.348
5391	588032.463	369372.572
5392	587975.699	369398.317
5393	588001.790	369389.391
5397	588049.838	369361.809
5399	587838.111	369410.614
5400	587833.943	369412.710
5401	587835.533	369411.680
5405	587878.541	369407.872
5407	587831.843	369421.540
5408	587892.927	369446.668
5409	587835.698	369425.572
5413	587832.035	369416.355
5415	587926.100	369461.454
5416	588030.705	369494.140
5417	588004.732	369484.454
5421	587909.546	369454.953
5423	588080.880	369507.933
5424	588094.035	369512.602
5429	587304.141	368976.971
5430	587298.732	368932.219
5431	587373.400	369097.423
5432	587301.248	368961.032
5434	587316.575	369004.421
5437	587307.240	368986.058
5439	587293.342	368875.695
5440	587288.784	368782.782
5441	587290.521	368829.432
5445	587296.895	368915.768
5447	587286.510	368758.719
5448	587287.578	368745.375
5449	587288.805	368755.152
5452	587286.484	368760.775
5453	587284.104	368724.313
5454	587287.180	368713.773
5456	587282.454	368714.551
5460	587285.981	368734.863
5462	587290.423	368700.000
5464	587290.070	368689.551
5465	587294.624	368687.592
5469	587288.832	368719.541
5471	587287.597	368683.217
5472	587302.136	368670.990
5473	587294.688	368677.800
5477	587287.587	368683.189
5479	587320.622	368652.907
5480	587322.578	368650.000
5481	587321.730	368651.131
5485	587310.233	368664.745
5487	587335.053	368626.069
5488	587329.914	368637.934
5491	588515.521	369662.553
5494	588479.904	369812.052
5495	588497.504	369819.488


ROMÂNIA * CONSILIUL JUDEȚEAN CLUJ

Nr. Pct.	X [m]	Y [m]
5499	588471.155	369797.241
5501	587597.911	369153.725
5502	587575.771	369146.665
5503	587586.301	369149.397
5505	587657.410	369184.728
5508	587622.191	369165.403
5510	587551.074	369144.239
5511	587525.842	369144.785
5512	587538.956	369144.403
5516	587562.185	369144.756
5518	587515.597	369147.529
5519	587515.571	369147.396
5520	587502.050	369151.441
5524	587523.117	369145.478
5526	587476.835	369160.169
5527	587454.288	369165.457
5528	587466.154	369163.318
5531	587502.050	369151.441
5533	587435.094	369163.958
5534	587415.956	369154.658
5535	587422.138	369158.538
5539	587445.087	369165.667
5541	587404.864	369145.019
5542	587387.457	369120.709
5543	587397.274	369135.558
5547	587409.484	369149.533
5549	587361.072	369076.771
5550	587337.760	369038.902
5555	587843.288	369398.312
5556	587822.623	369403.448
5557	587831.093	369399.046
5558	587877.550	369395.912
5561	588012.365	369370.546
5563	587818.747	369415.735
5565	587973.137	369386.534
5566	587996.993	369378.368
5567	588041.425	369351.429
5570	588044.927	369338.200
5573	588044.027	369348.563
5574	588045.695	369345.078
5575	588042.760	369335.518
5578	588022.069	369327.249
5579	588039.192	369332.542
5580	588027.156	369328.386
5582	587981.648	369316.948
5585	587930.288	369297.183
5589	587955.928	369308.072
5590	587942.944	369303.094
5591	587908.131	369283.948
5594	587847.303	369253.356
5597	587885.082	369270.195
5598	587871.874	369263.610
5599	587836.028	369250.047
5602	587732.664	369229.940
5605	587796.486	369243.573
5606	587768.982	369238.499
5607	587720.222	369225.825
5610	587676.942	369199.266

ROMÂNIA
CONSILIUL JUDETEAN CLUJ

Nr. Pct.	X [m]	Y [m]
5613	587707.841	369219.704
5614	587696.930	369213.659
5619	588525.970	369678.001
5620	588520.576	369668.827
5621	588509.667	369657.656
5624	588469.776	369646.301
5627	588501.459	369653.372
5628	588492.782	369650.571
5629	588435.327	369639.823
5632	588328.708	369618.641
5635	588400.160	369632.778
5636	588352.124	369623.284
5637	588289.652	369610.868
5640	588237.751	369596.228
5641	588262.048	369604.459
5642	588250.318	369600.891
5643	588187.719	369572.980
5646	588120.000	369538.500
5649	588162.001	369559.912
5650	588123.746	369540.438
5651	588101.593	369529.082
5654	588063.056	369515.391
5656	588089.623	369523.769
5657	588077.198	369519.359
5658	588026.988	369505.557
5661	587904.705	369465.944
5664	588000.923	369495.840
5665	587922.183	369472.808
5666	587888.290	369457.757
5669	587820.470	369426.371
5672	587855.901	369445.258
5673	587828.913	369435.806

ROMÂNIA
CONSILIUL JUDETEAN CLUJ

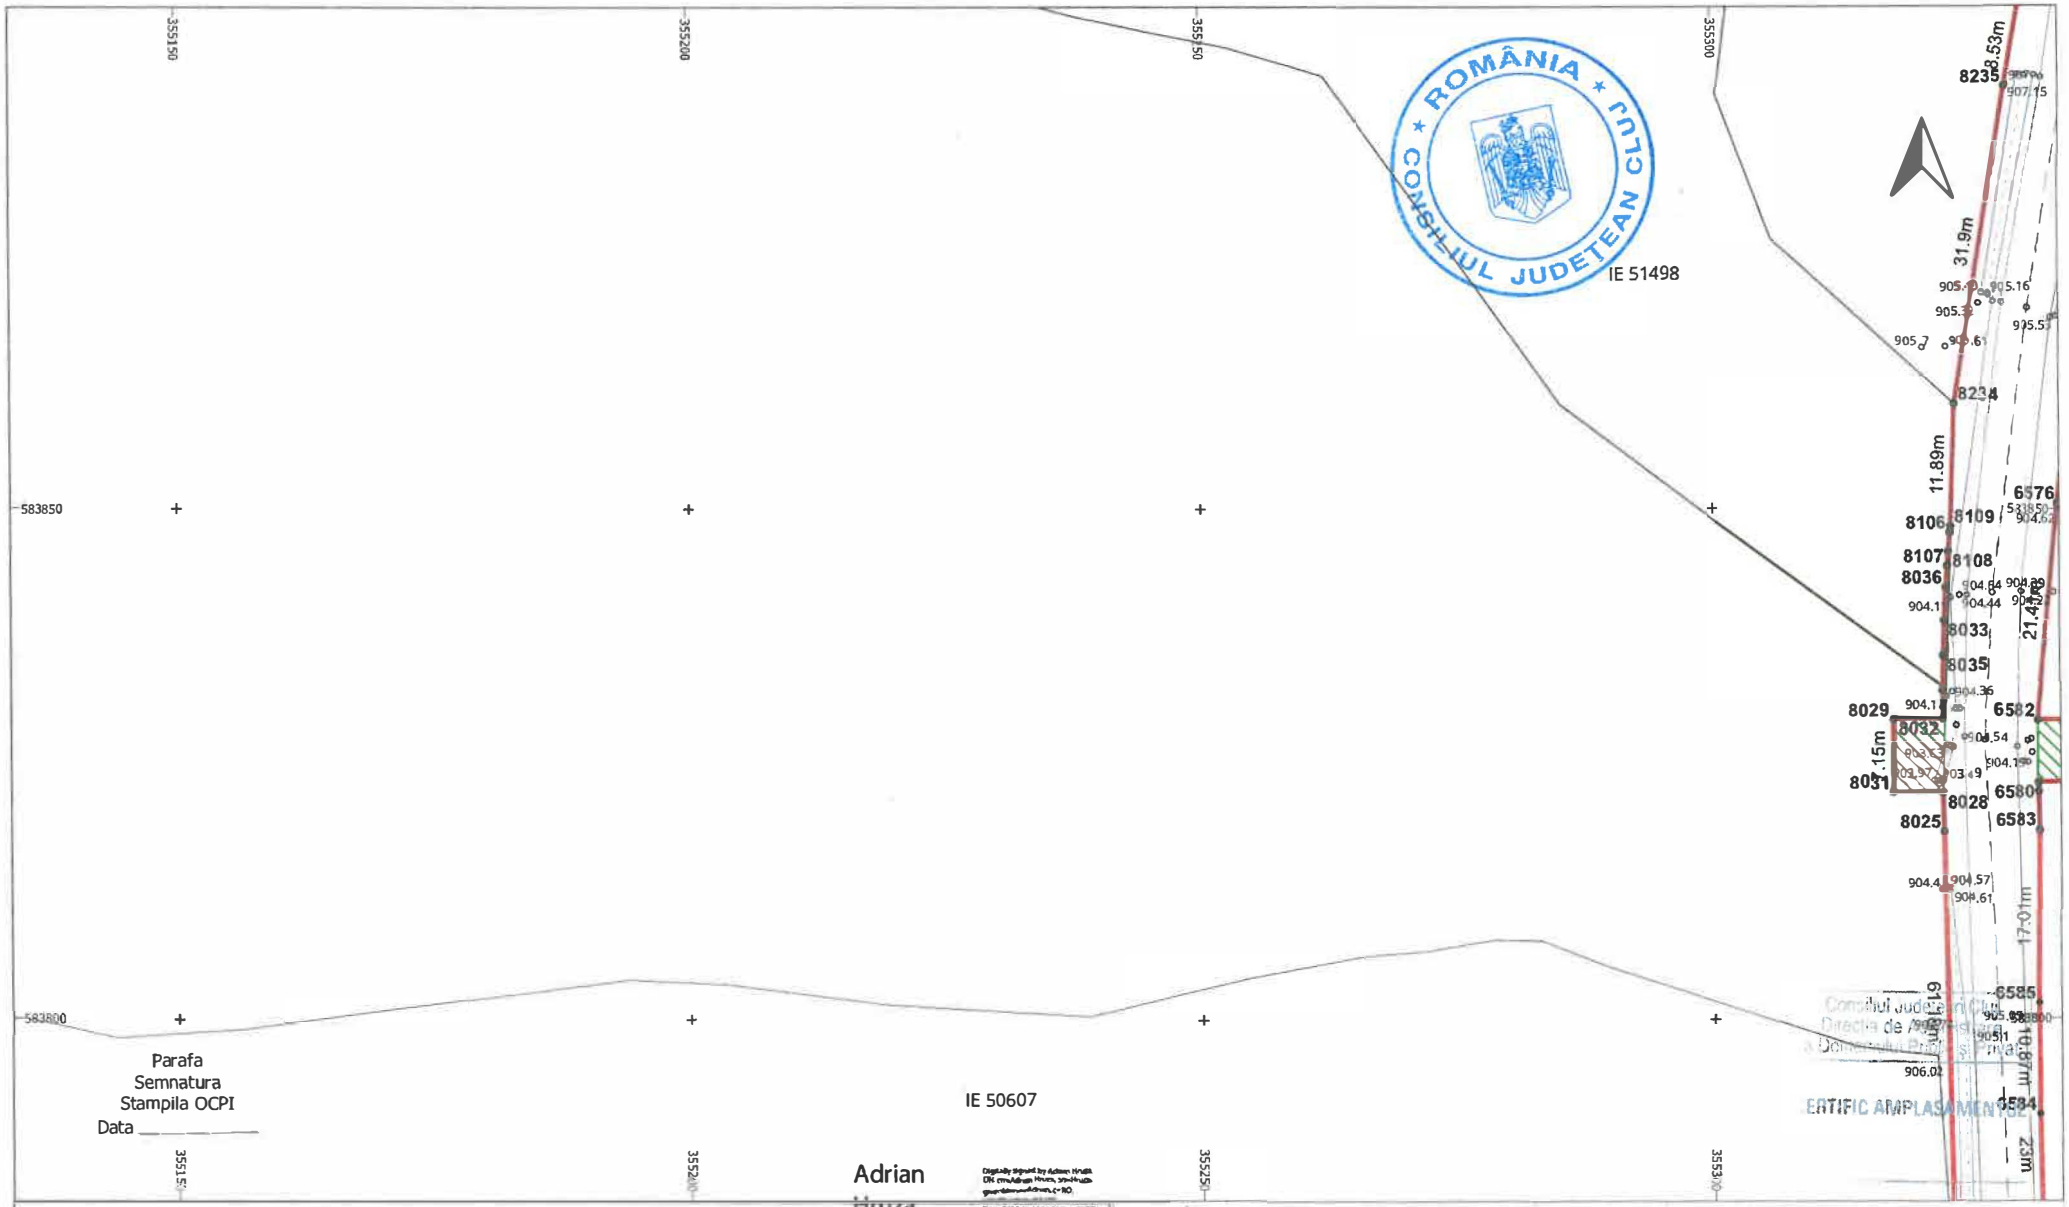

LEGENDĂ

LIMITĂ UAT	°	PUNCT MĂSURAT	LUNGIME LATURA
UAT Râșca DENUMIRE UAT	Aa	COTA	Aa LUNGIME LATURĂ
LIMITĂ CULOAR EXPROPRIERE	———	POD	IE 52840 NUMĂR CADASTRAL
SUPRAFAȚA EXPROPRIERE	———	GARD	
— — — AX DRUM	•	PUNCT CONTUR	
——— MARGINE DRUM	3400	DENUMIRE PUNCT CONTUR	

S.C. TOPO H.A.N.S. IMPEX S.R.L.
Sediul: Str. Dna. Ilenuța nr.151,152,parcelarea 3,L,Bucuresti
Punct de lucru: Str. Potenției nr. 3, Ploiești, Prahova
Autorizație ANCPI cls III seria RO-B-J nr.1995
Reg. Com.: J40/29033/1992
Cod unic de înreg.: RO38231768

Beneficiar:	CONSILIUL JUDETEAN CLUJ
Sediu:	Cal.Dorobantilor nr.106,Cluj-Napoca,jud. Cluj
Obiect:	MODERNIZARE SI REABILITARE DJ103K-CULOAR DE EXPROPRIERE

EXECUTANT	TOPO H.A.N.S. IMPEX S.R.L. RO-B-J NR. 1995 ing. Adrian HRUZA RO-B-F NR. 0739	SCARA 1:500 DATA 04.11.2025	PLAN TOPOGRAFIC CU AMPLASAMENTUL LUCRARII NECESAR LA EXPROPRIERE PENTRU CAUZA DE UTILITATE PUBLICA SI INTERES JUDETEAN Sistem de proiectie : Stereografic 1970 Sistem de altitudini : Stereo Marea Neagra 1975

PL. 82/134



LEGENDĂ

LIMITĂ UAT	∘	PUNCT MĂSURAT	LUNGIME LATURA
UAT Râșca DENUMIRE UAT	Aa	COTA	Aa LUNGIME LATURĂ
LIMITĂ CULOAR EXPROPRIERE		POD	IE 52840 NUMĂR CADASTRAL
SUPRAFAȚA EXPROPRIERE		GARD	
AX DRUM	•	PUNCT CONTUR	
MARGINE DRUM	3400	DENUMIRE PUNCT CONTUR	

S.C. TOPO H.A.N.S. IMPEX S.R.L.
Sediul: Str. Drm. Tunpurului nr.151-155,parter,biroul 51,Bucuresti
Punct de lucru: Str. Potemkin nr. 3, Ploiesti, Prahova
Autorizatie ANCPI clasa I seria RO-B-J nr.1995
Reg. Com.: J40/25033/1992
Cod unic de inreg.: RO3823176


EXECUTANT: TOPO H.A.N.S. IMPEX S.R.L.
RO-B-J NR. 1995
ing. Adrian HRUZA
RO-B-F NR. 0739

Beneficiar: CONSILIUL JUDETEAN CLUJ
Sediu: Cal.Dorobantilor nr.106,Cluj-Napoca,jud. Cluj
Obiect: MODERNIZARE SI REABILITARE DJ103K-CULOAR DE EXPROPRIERE

PLAN TOPOGRAFIC CU AMPLASAMENTUL LUCRARII NECESAR LA EXPROPRIERE PENTRU CAUZA DE UTILITATE PUBLICA SI INTERES JUDETEAN

SCARA 1:500
DATA 04.11.2025
PL. 83/134

Sistem de proiectie : Stereografic 1970
Sistem de altitudini : Stereo Marea Neagra 1975

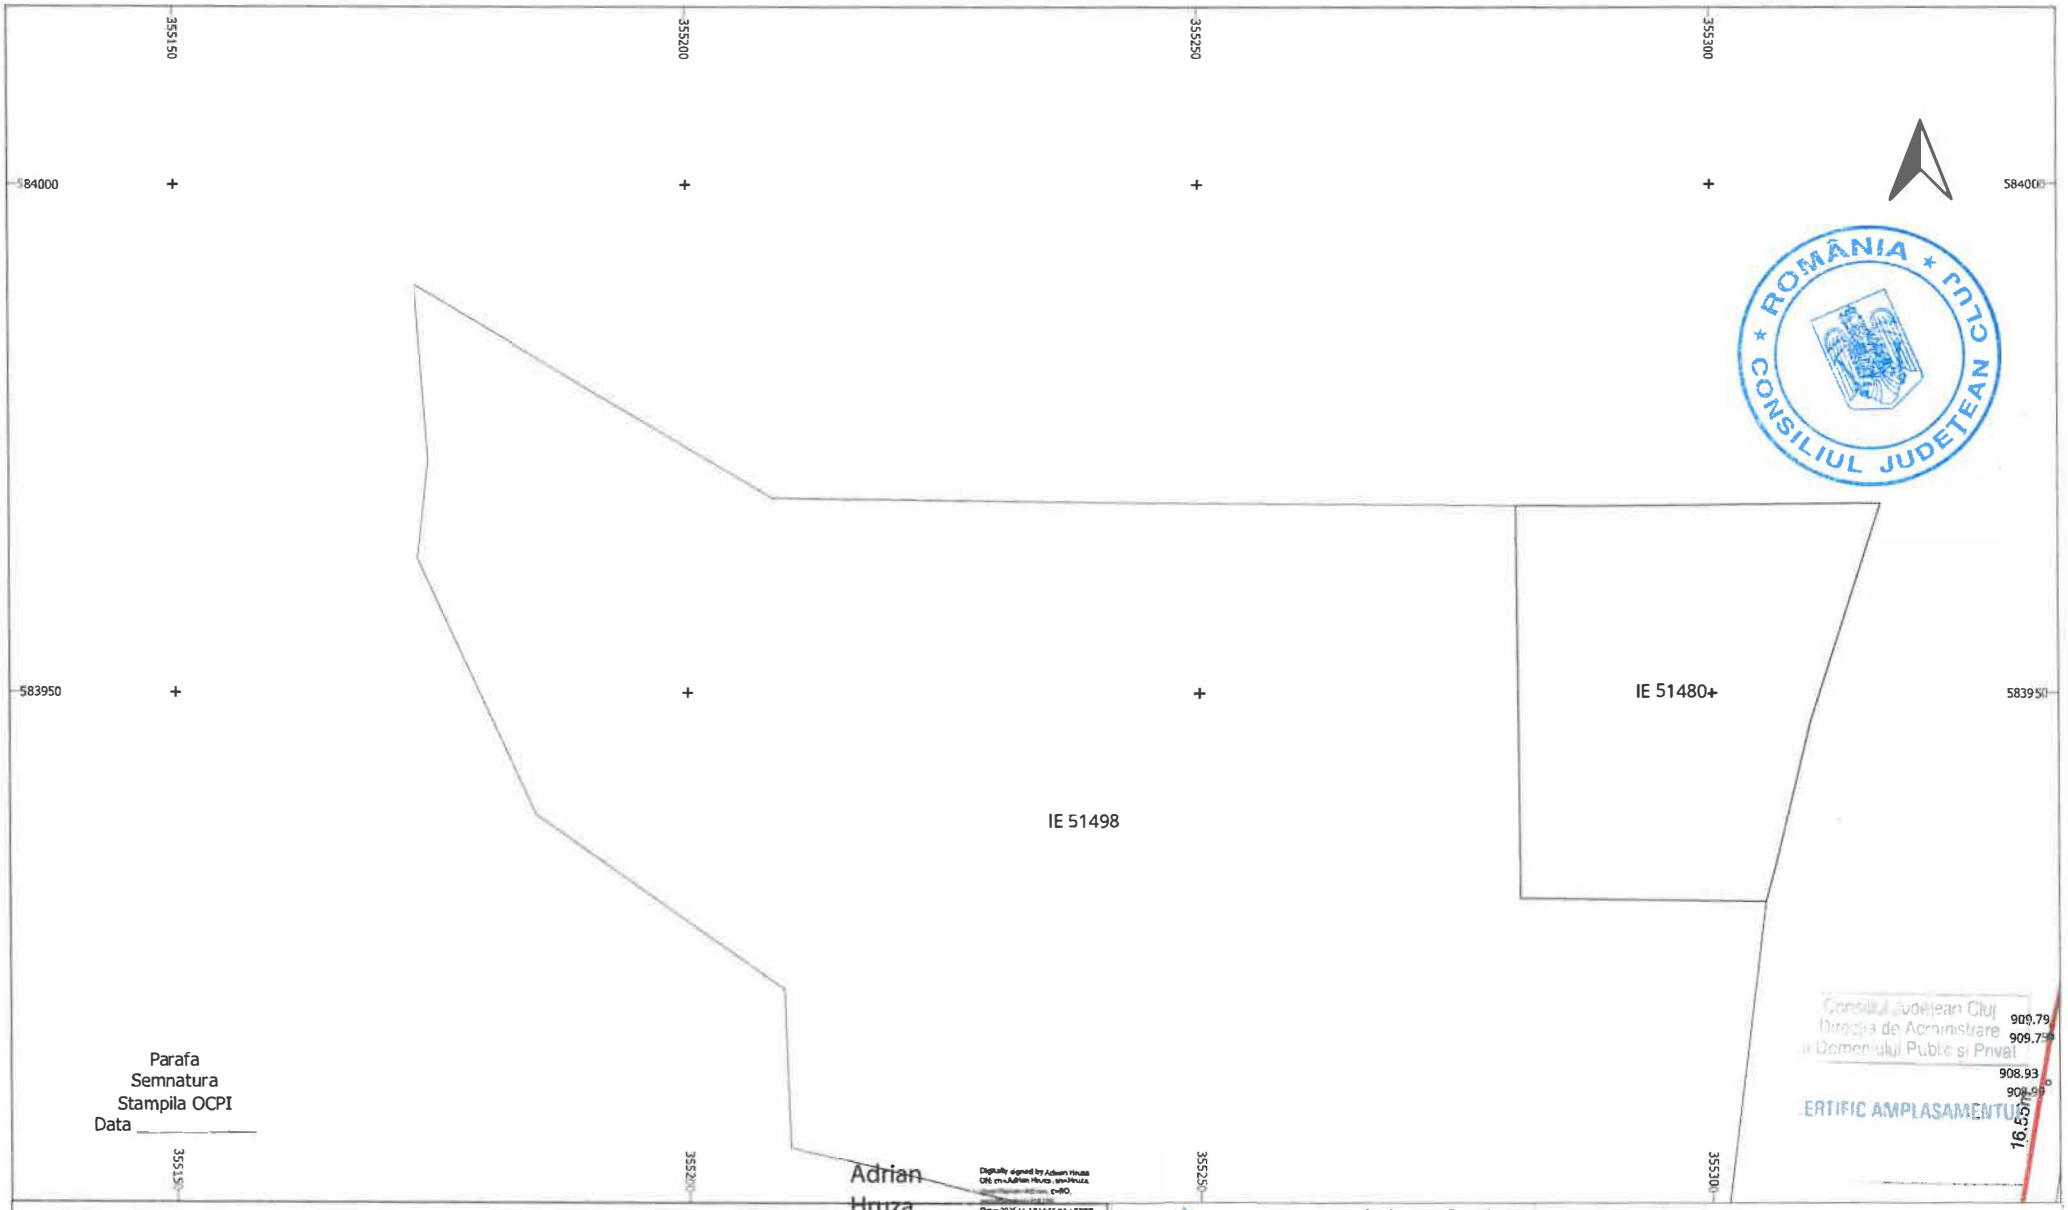

LEGENDĂ


LIMITĂ UAT	∘	PUNCT MĂSURAT	LUNGIME LATURA
UAT Râșca DENUMIRE UAT	Aa	COTA	Aa LUNGIME LATURĂ
LIMITĂ CULOAR EXPROPRIERE		POD	IE 52840 NUMĂR CADASTRAL
SUPRAFAȚA EXPROPRIERE		GARD	
AX DRUM	•	PUNCT CONTUR	
MARGINE DRUM	3400	DENUMIRE PUNCT CONTUR	

S.C. TOPO H.A.N.S. IMPEX S.R.L.
Sediul: Str. Gen. Iosif Iordan nr. 151-153, parter, birou 51, Bucuresti
Punct de lucru: Str. Potenari nr. 3, Ploiesti, Prahova
Autorizatie ANCPI clasa I serie RO-B-J nr. 1995
Reg. Com. J40/25033/1992
Cod unic de inreg.: RO3823176

Beneficiar:	CONSILIUL JUDETEAN CLUJ
Sediu:	Cal.Dorobantilor nr.106,Cluj-Napoca,jud. Cluj
Obiect:	MODERNIZARE SI REABILITARE DJ103K- CULOAR DE EXPROPRIERE

EXECUTANT	TOPO H.A.N.S. IMPEX S.R.L. RO-B-J NR. 1995 ing. Adrian HRUZA RO-B-F NR. 0739	SCARA 1:500 DATA 04.11.2025	PLAN TOPOGRAFIC CU AMPLASAMENTUL LUCRARII NECESARE LA EXPROPRIERE PENTRU CAUZA DE UTILITATE PUBLICA SI INTERES JUDETEAN Sistem de proiectie : Stereografic 1970 Sistem de altitudini : Stereo Marea Neagra 1975

PL. 84/134

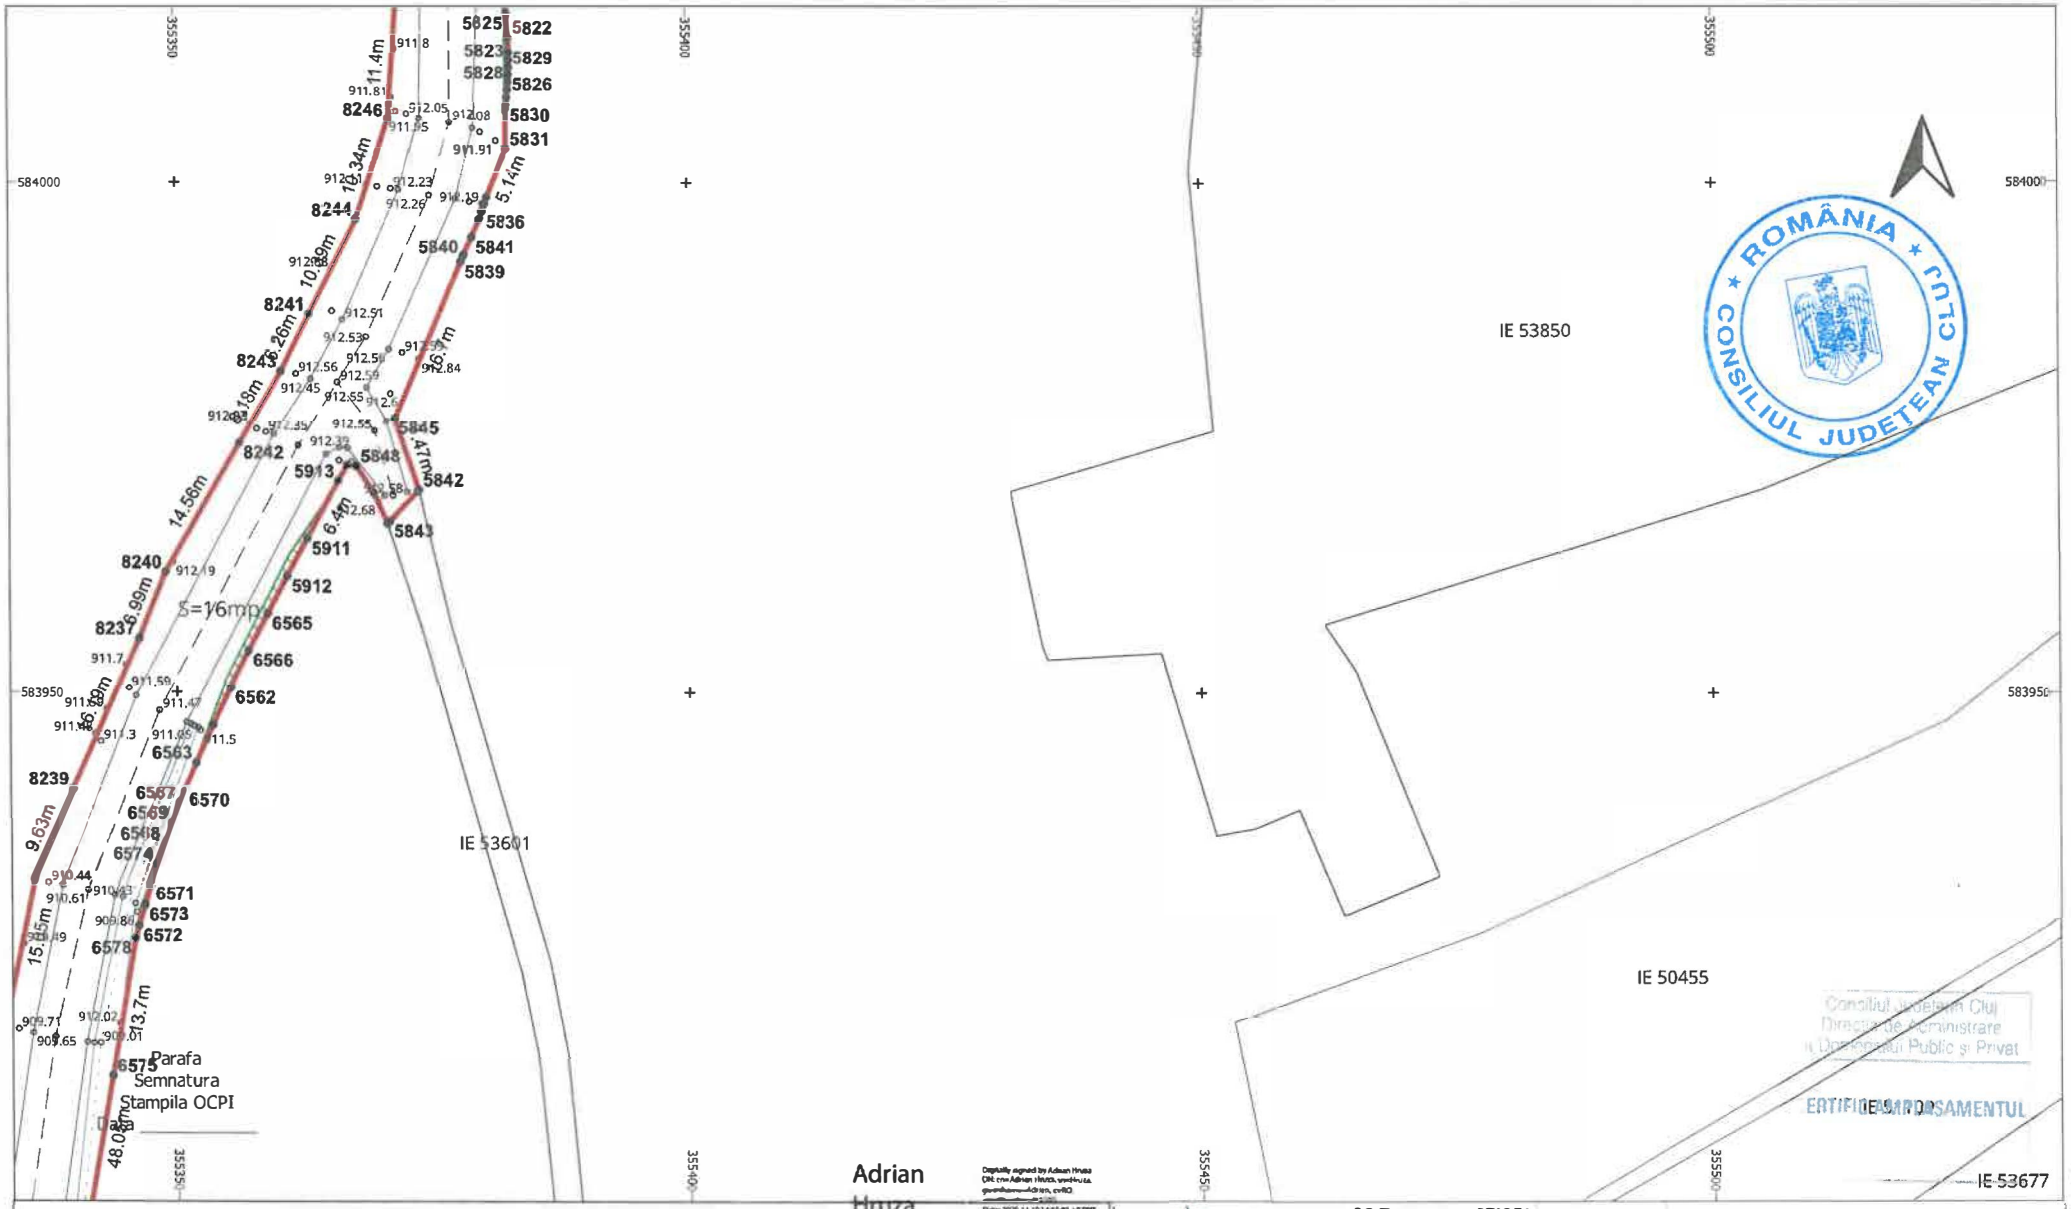


LEGENDĂ

LIMITĂ UAT	°	PUNCT MĂSURAT	LUNGIME LATURA
UAT Râșca DENUMIRE UAT	Aa	COTA	Aa LUNGIME LATURĂ
LIMITĂ CULOAR EXPROPRIERE	———	POD	IE 52840 NUMĂR CADASTRAL
SUPRAFAȚA EXPROPRIERE	———	GARD	
— — — AX DRUM	•	PUNCT CONTUR	
——— MARGINE DRUM	3400	DENUMIRE PUNCT CONTUR	

S.C. TOPO H.A.N.S. IMPEX S.R.L.
Sediul: Str. Dim. Tergovistei nr.131-133,sector Bucuresti
Punct de lucru: Str. Poienitei nr. 3, Ploiesti, Prahova
Autorizatie ANCPI clasa I seria RO-B-J nr.1995
Reg. Com.: J40/2503/1992
Cod unic de inreg.: RO3823176

Beneficiar:	CONSILIUL JUDETEAN CLUJ
Sediu:	Cal.Dorobantilor nr.106,Cluj-Napoca,jud. Cluj
Obiect:	MODERNIZARE SI REABILITARE DJ103K-CULOAR DE EXPROPRIERE

EXECUTANT	TOPO H.A.N.S. IMPEX S.R.L. RO-B-J NR. 1995 ing. Adrian HRUZA RO-B-F NR. 0739	SCARA 1:500 DATA 04.11.2025	PLAN TOPOGRAFIC CU AMPLASAMENTUL LUCRARII NECESAR LA EXPROPRIERE PENTRU CAUZA DE UTILITATE PUBLICA SI INTERES JUDETEAN Sistem de proiectie : Stereografic 1970 Sistem de altitudini : Sisteo Marea Neagra 1975
			PL. 85/134

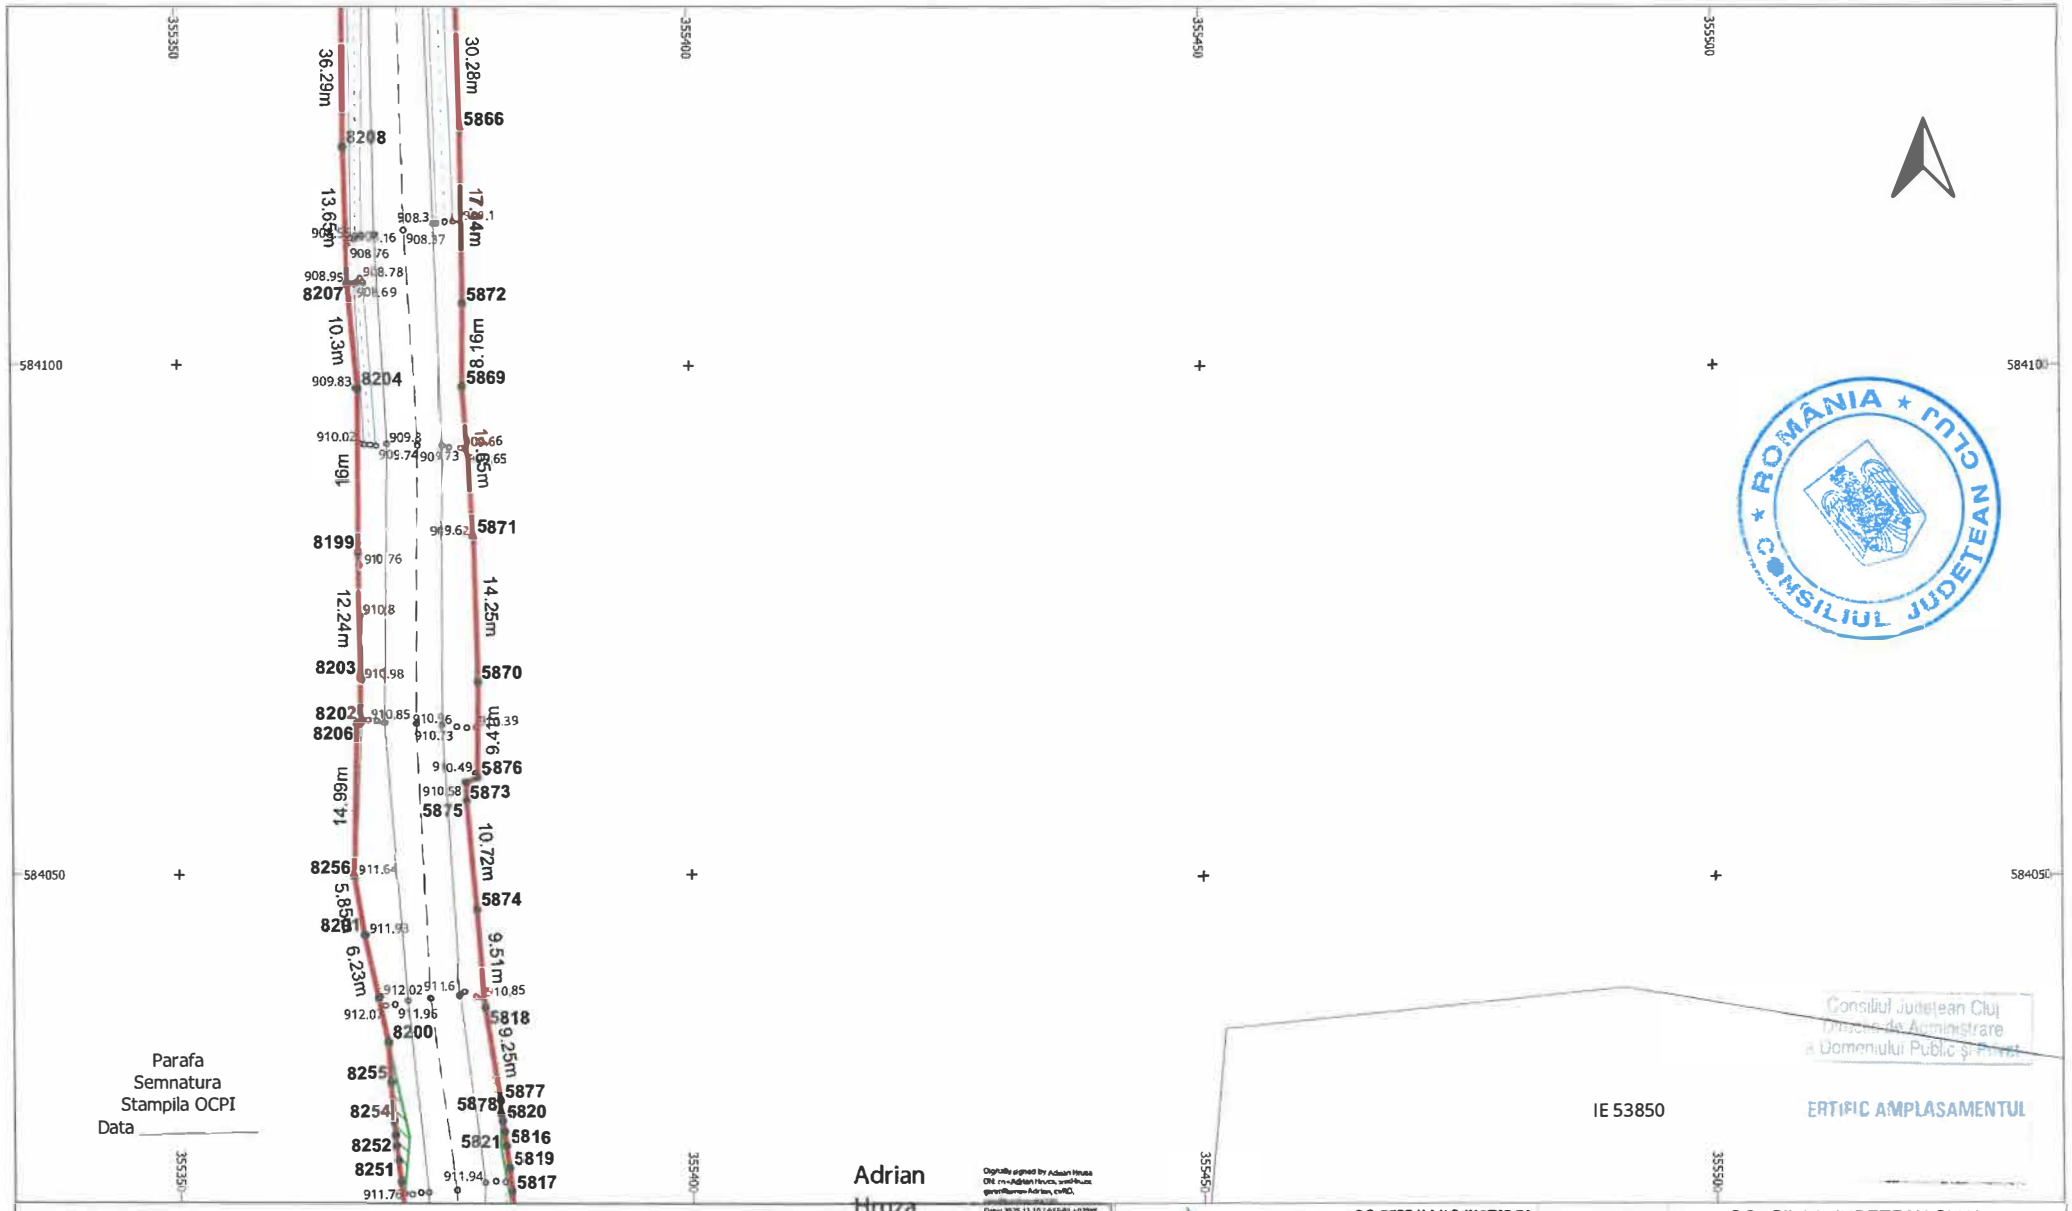


LEGENDĂ

- LIMITĂ UAT
- UAT Râșca DENUMIRE UAT
- LIMITĂ CULOAR EXPROPRIERE
- SUPRAFAȚA EXPROPRIERE
- AX DRUM
- MARGINE DRUM
- PUNCT MĂSURAT
- Aa COTA
- POD
- GARD
- PUNCT CONTUR
- 3400 DENUMIRE PUNCT CONTUR
- LUNGIME LATURA
- Aa LUNGIME LATURĂ
- IE 52840 NUMĂR CADASTRAL

S.C. TOPO H.A.N.S. IMPEX S.R.L.
Sediul: Str. Ene Stoenescu nr.153-155,sector.trau,Sl.Bucuresti
Punct de lucru : Str. Potemkin nr. 3, Pitesti, Prahova
Autorizatie ANCPI clasa I seria RO-B-J nr.1995
Reg. Com.: J40/25033/1992
Cod unic de inreg.: RO9823176

EXECUTANT	TOPO H.A.N.S. IMPEX S.R.L. RO-B-J NR. 1995 ing. Adrian HRUZA RO-B-F NR. 0739
Beneficiar:	CONSILIUL JUDETEAN CLUJ
Sediu:	Cal.Dorobantilor nr.106,Cluj-Napoca,jud. Cluj
Obiect:	MODERNIZARE SI REABILITARE DJ103K- CULOAR DE EXPROPRIERE
SCARA	PLAN TOPOGRAFIC CU AMPLASAMENTUL LUCRARII NECESAR LA EXPROPRIERE PENTRU CAUZA DE UTILITATE PUBLICA SI INTERES JUDETEAN
DATA 04.11.2025	Sistem de proiectie : Stereografic 1970 Sistem dealtitudini : Stereo Marea Neagra 1975
PL.	86/134

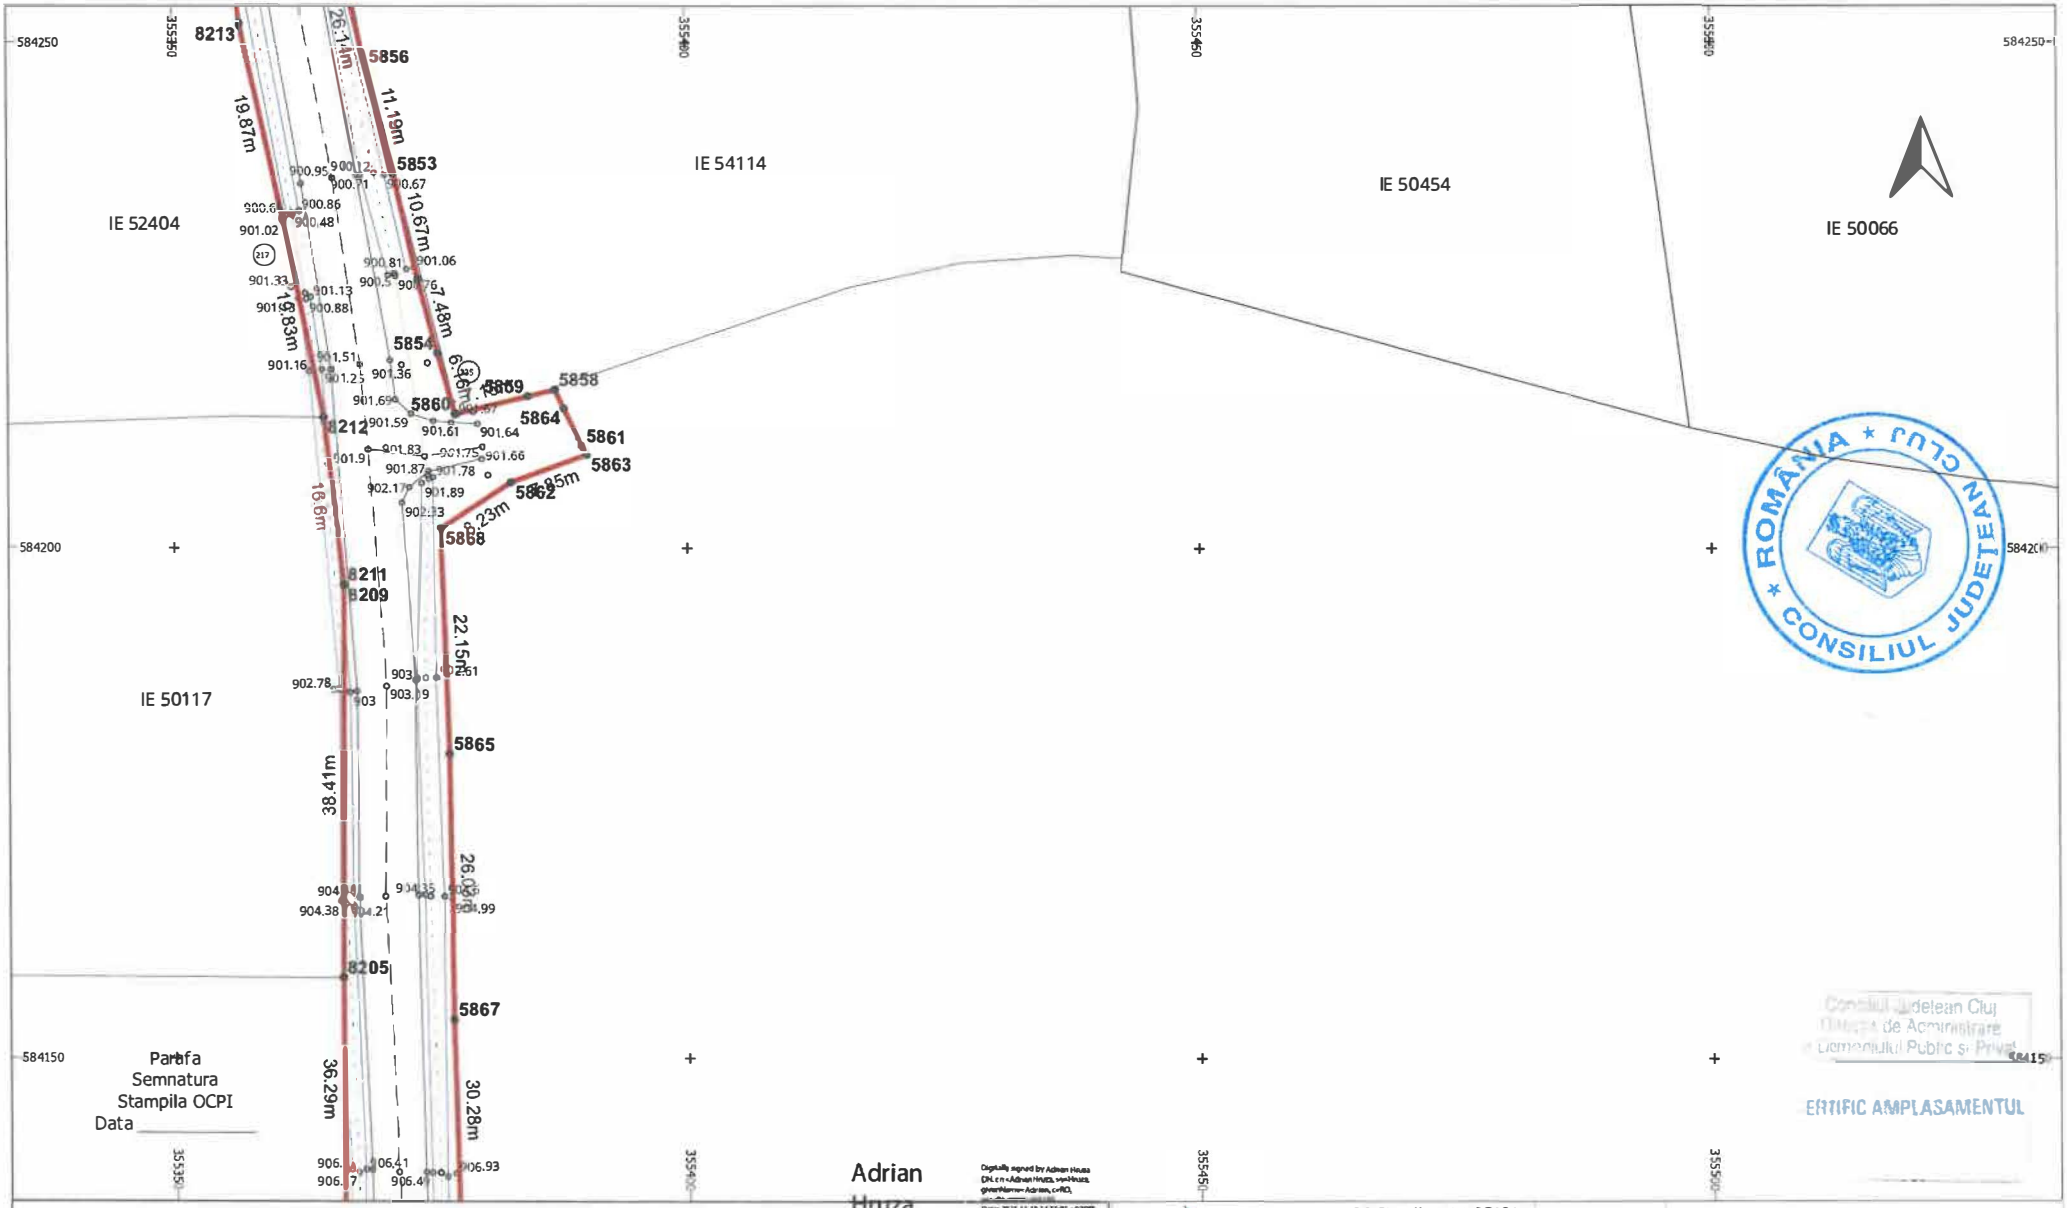

LEGENDĂ

LIMITĂ UAT	°	PUNCT MĂSURAT	LUNGIME LATURA
UAT Râșca DENUMIRE UAT	Aa	COTA	Aa LUNGIME LATURĂ
LIMITĂ CULOAR EXPROPRIERE		POD	IE 52840 NUMĂR CADASTRAL
SUPRAFAȚA EXPROPRIERE		GARD	
AX DRUM	•	PUNCT CONTUR	
MARGINE DRUM	3400	DENUMIRE PUNCT CONTUR	

Parafa
Semnatura
Stampila OCPI
Data _____

S.C. TOPO H.A.N.S. IMPEX S.R.L.
Sediul: Str. Dna Stanciului nr.151, Jgheaburi, Jud. Bacau
Punct de lucru: Str. Poienilor nr. 3, Ploiesti, Prahova
Autorizatie ANCPI clasa I seria RO-B-J nr.1995
Reg. Com.: J40/2503/1992
Cod unic de inreg.: RO3823176

TOPO H.A.N.S. IMPEX S.R.L.
RO-B-J NR. 1995
ing. Adrian HRUZA
RO-B-F NR. 0739


EXECUTANT

Beneficiar: CONSILIUL JUDETEAN CLUJ
Sediu: Cal.Dorobantilor nr.106,Cluj-Napoca,jud. Cluj
Obiect: MODERNIZARE SI REABILITARE DJ103K-CULOAR DE EXPROPRIERE

PLAN TOPOGRAFIC CU AMPLASAMENTUL LUCRARII NECESAR LA EXPROPRIERE PENTRU CAUZA DE UTILITATE PUBLICA SI INTERES JUDETEAN

Sistem de proiectie : Stereografic 1970
Sistem de altitudini : Stereo Marea Neagra 1975

SCARA 1:500
DATA 04.11.2025
PL. 87/134

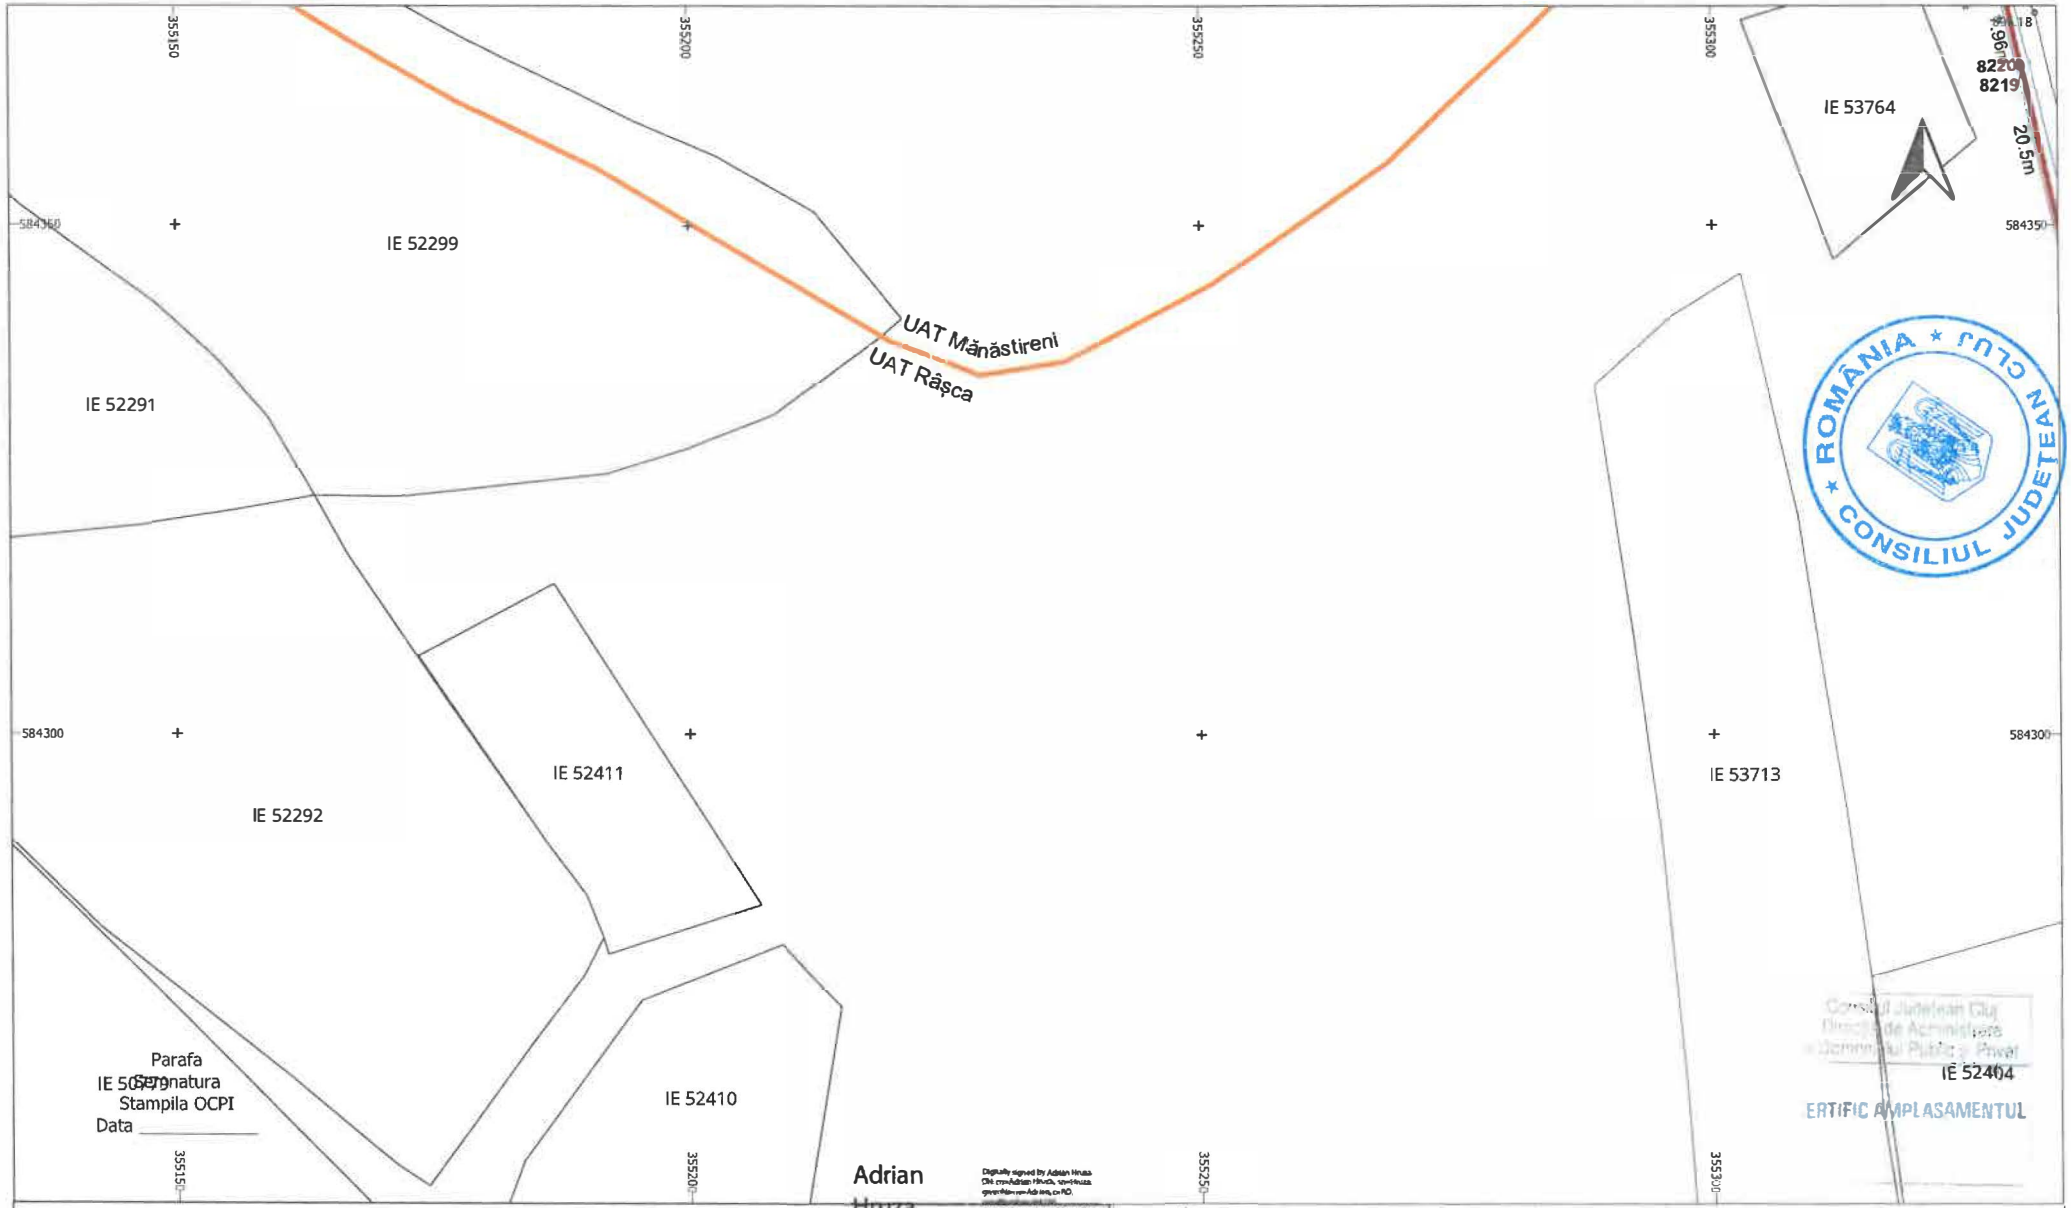

LEGENDĂ

LIMITĂ UAT	∘	PUNCT MĂSURAT	LUNGIME LATURA
UAT Râșca DENUMIRE UAT	Aa	COTA	Aa LUNGIME LATURĂ
LIMITĂ CULOAR EXPROPRIERE		POD	IE 52840 NUMĂR CADASTRAL
SUPRAFAȚA EXPROPRIERE		GARD	
AX DRUM	•	PUNCT CONTUR	
MARGINE DRUM	3400	DENUMIRE PUNCT CONTUR	

S.C. TOPO H.A.N.S. IMPEX S.R.L.
Sediul: Str. Dr. Temporale nr 151-155, sector 3, Bucuresti
Punct de lucru: Str. Poienilor nr. 3, Pitești, Prahova
Autorizatie ANCPI clasa I seria RO-B-J nr.1995
Reg. Com.: J40/2933/1992
Cod unic de înreg.: RO3823176


EXECUTANT: TOPO H.A.N.S. IMPEX S.R.L.
RO-B-J NR. 1995
ing. Adrian HRUZA
RO-B-F NR. 0739

Beneficiar: CONSILIUL JUDETEAN CLUJ
Sediu: Cal.Dorobantilor nr.106,Cluj-Napoca,jud. Cluj
Obiect: MODERNIZARE SI REABILITARE DJ103K-CULOAR DE EXPROPRIERE

SCARA 1:500
DATA 04.11.2025

PLAN TOPOGRAFIC CU AMPLASAMENTUL LUCRARII NECESAR LA EXPROPRIERE PENTRU CAUZA DE UTILITATE PUBLICA SI INTERES JUDETEAN
Sistem de proiectie : Stereografic 1970
Sistem de altitudini : Stereo Marea Neagra 1975

PL. 88/134

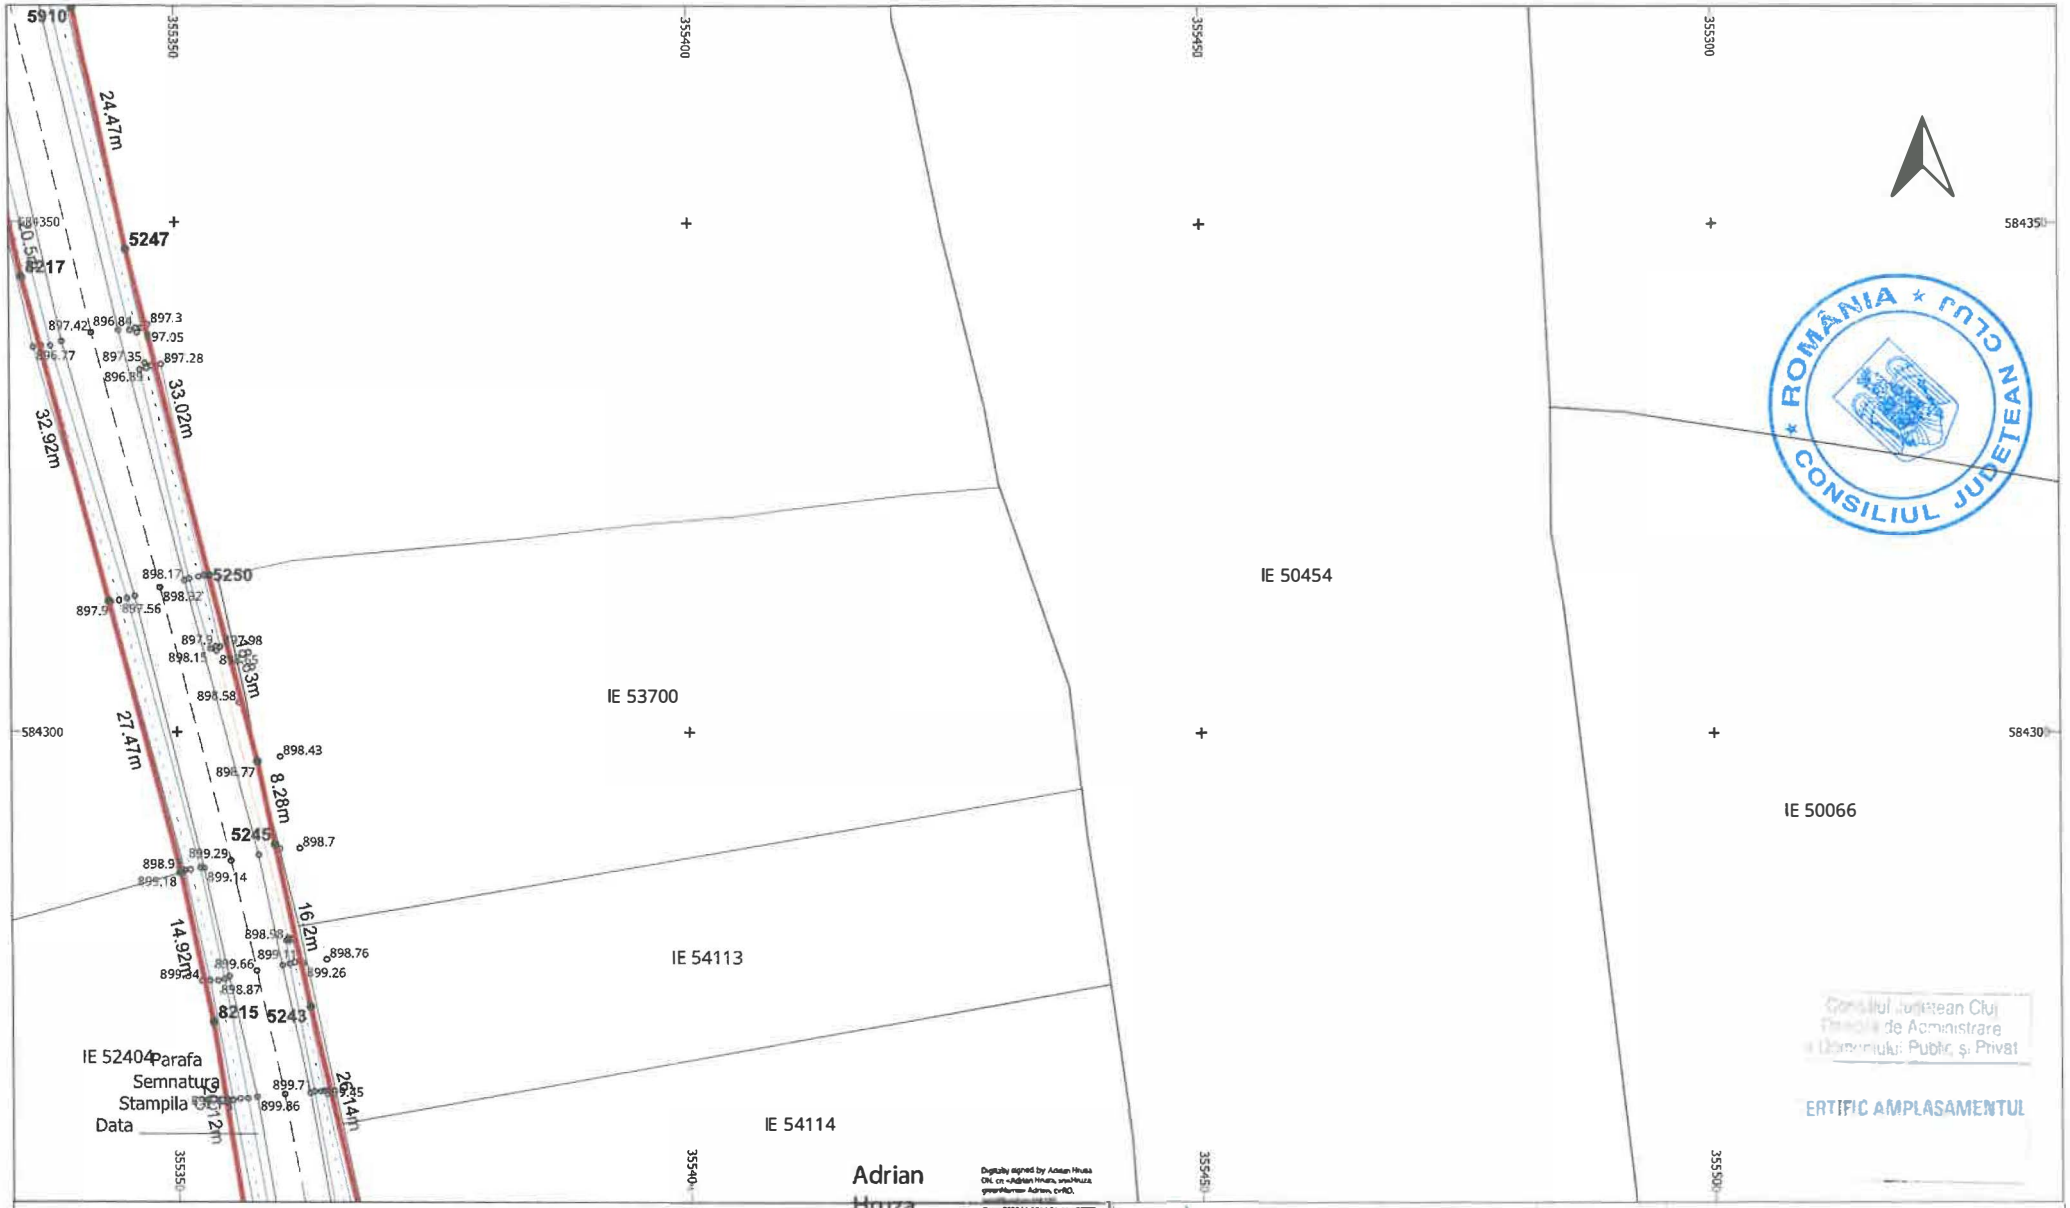

LEGENDĂ

LIMITĂ UAT	°	PUNCT MĂSURAT	LUNGIME LATURA
UAT Râșca DENUMIRE UAT	Aa	COTA	Aa LUNGIME LATURĂ
LIMITĂ CULOAR EXPROPRIERE		POD	IE 52840 NUMĂR CADASTRAL
SUPRAFAȚA EXPROPRIERE		GARD	
AX DRUM	•	PUNCT CONTUR	
MARGINE DRUM	3400	DENUMIRE PUNCT CONTUR	


S.C. TOPO H.A.N.S. IMPEX S.R.L.
Sediul: Str. Dimitrie Cantemir nr.151-153,sector/Mun.Sf.Gheorghe
Punct de lucru: Str.Poienii nr. 3, Ploiești, Prahova
Autorizație ANCPI cls e I seria RO-B-J nr.1995
Reg. Com.: J40/2503/1992
Cod unic de înreg.: RO3823176

Beneficiar:	CONSILIUL JUDETEAN CLUJ
Sediu:	Cal.Dorobantilor nr.106,Cluj-Napoca,jud. Cluj
Obiect:	MODERNIZARE SI REABILITARE DJ103K-CULOAR DE EXPROPRIERE

PLAN TOPOGRAFIC CU AMPLASAMENTUL LUCRARII NECESAR LA EXPROPRIERE PENTRU CAUZA DE UTILITATE PUBLICA SI INTERES JUDETEAN
Sistem de proiectie : Stereografic 1970
Sistem de altitudini : Stereo Marea Neagra 1975

PL. 89/134

EXECUTANT	TOPO H.A.N.S. IMPEX S.R.L. RO-B-J NR. 1995 ing. Adrian HRUZA RO-B-F NR. 0739	SCARA 1:500	DATA 04.11.2025

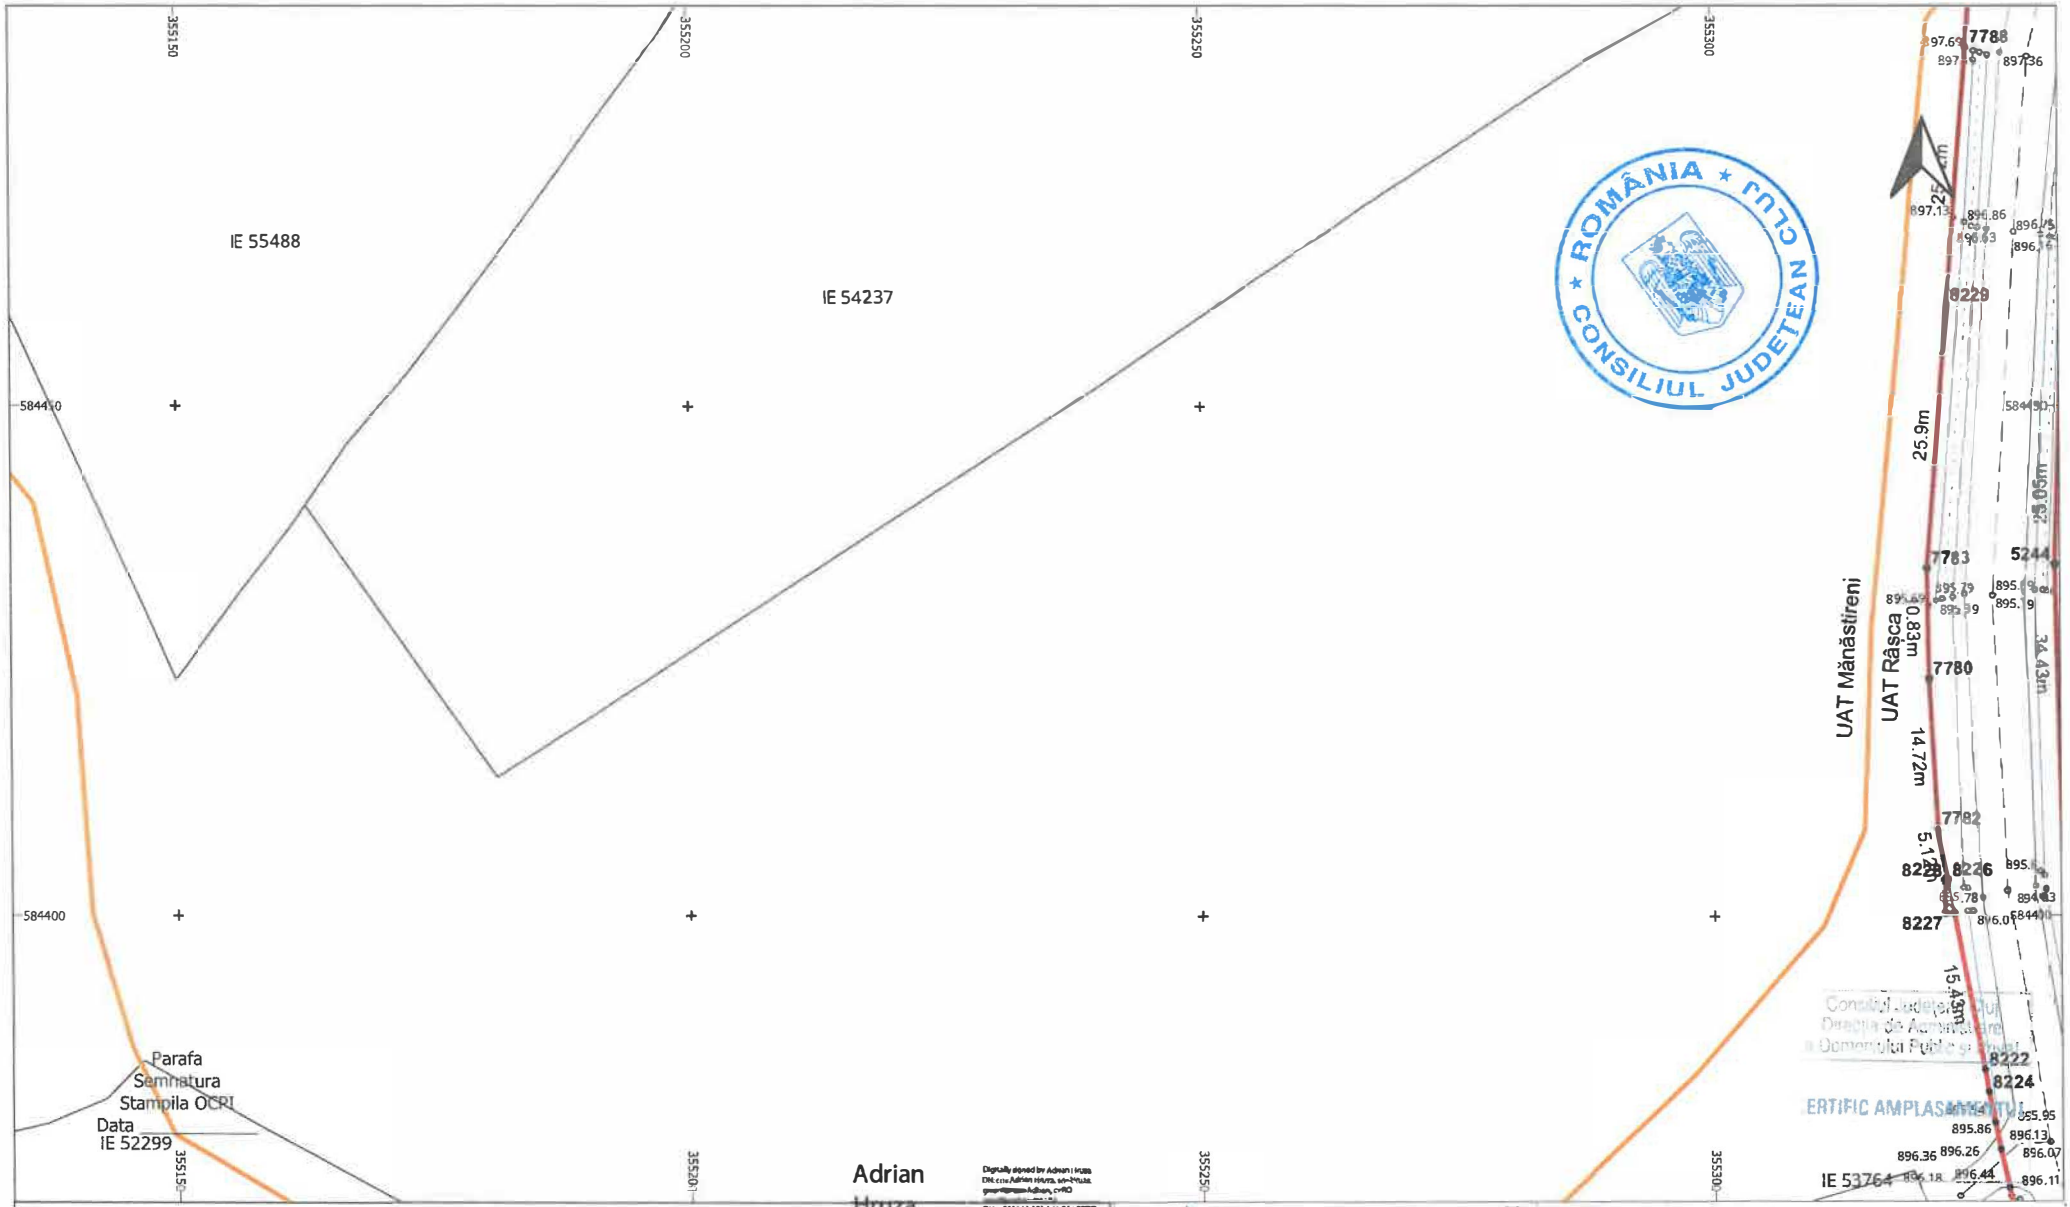

LEGENDĂ

LIMITĂ UAT	∘	PUNCT MĂSURAT	LUNGIME LATURA
UAT Râșca DENUMIRE UAT	Aa	COTA	Aa LUNGIME LATURĂ
LIMITĂ CULOAR EXPROPRIERE		POD	IE 52840 NUMĂR CADASTRAL
SUPRAFAȚA EXPROPRIERE		GARD	
AX DRUM	•	PUNCT CONTUR	
MARGINE DRUM	3400	DENUMIRE PUNCT CONTUR	


S.C. TOPO H.A.N.S. IMPEX S.R.L.
Autorizatie ANCPI clasa I seria RO-B-J nr.-1995
Reg. Com.: J40/26033/1992
Cod unic de inreg.: RO3823176

Beneficiar:	CONSILIUL JUDETEAN CLUJ
Sediu:	Cal.Dorobantilor nr.106,Cluj-Napoca,jud. Cluj
Obiect:	MODERNIZARE SI REABILITARE DJ103K- CULOAR DE EXPROPRIERE

PLAN TOPOGRAFIC CU AMPLASAMENTUL LUCRARII NECESAR LA EXPROPRIERE PENTRU CAUZA DE UTILITATE PUBLICA SI INTERES JUDETEAN

Sistem de proiectie : Stereografic 1970
Sistemde altitudini : Stereo Marea Neagra 1975

EXECUTANT	TOPO H.A.N.S. IMPEX S.R.L. RO-B-J NR. 1995 ing. Adrian HRUZA RO-B-F NR. 0739	SCARA 1:500 DATA 04.11.2025	PL. 90/134

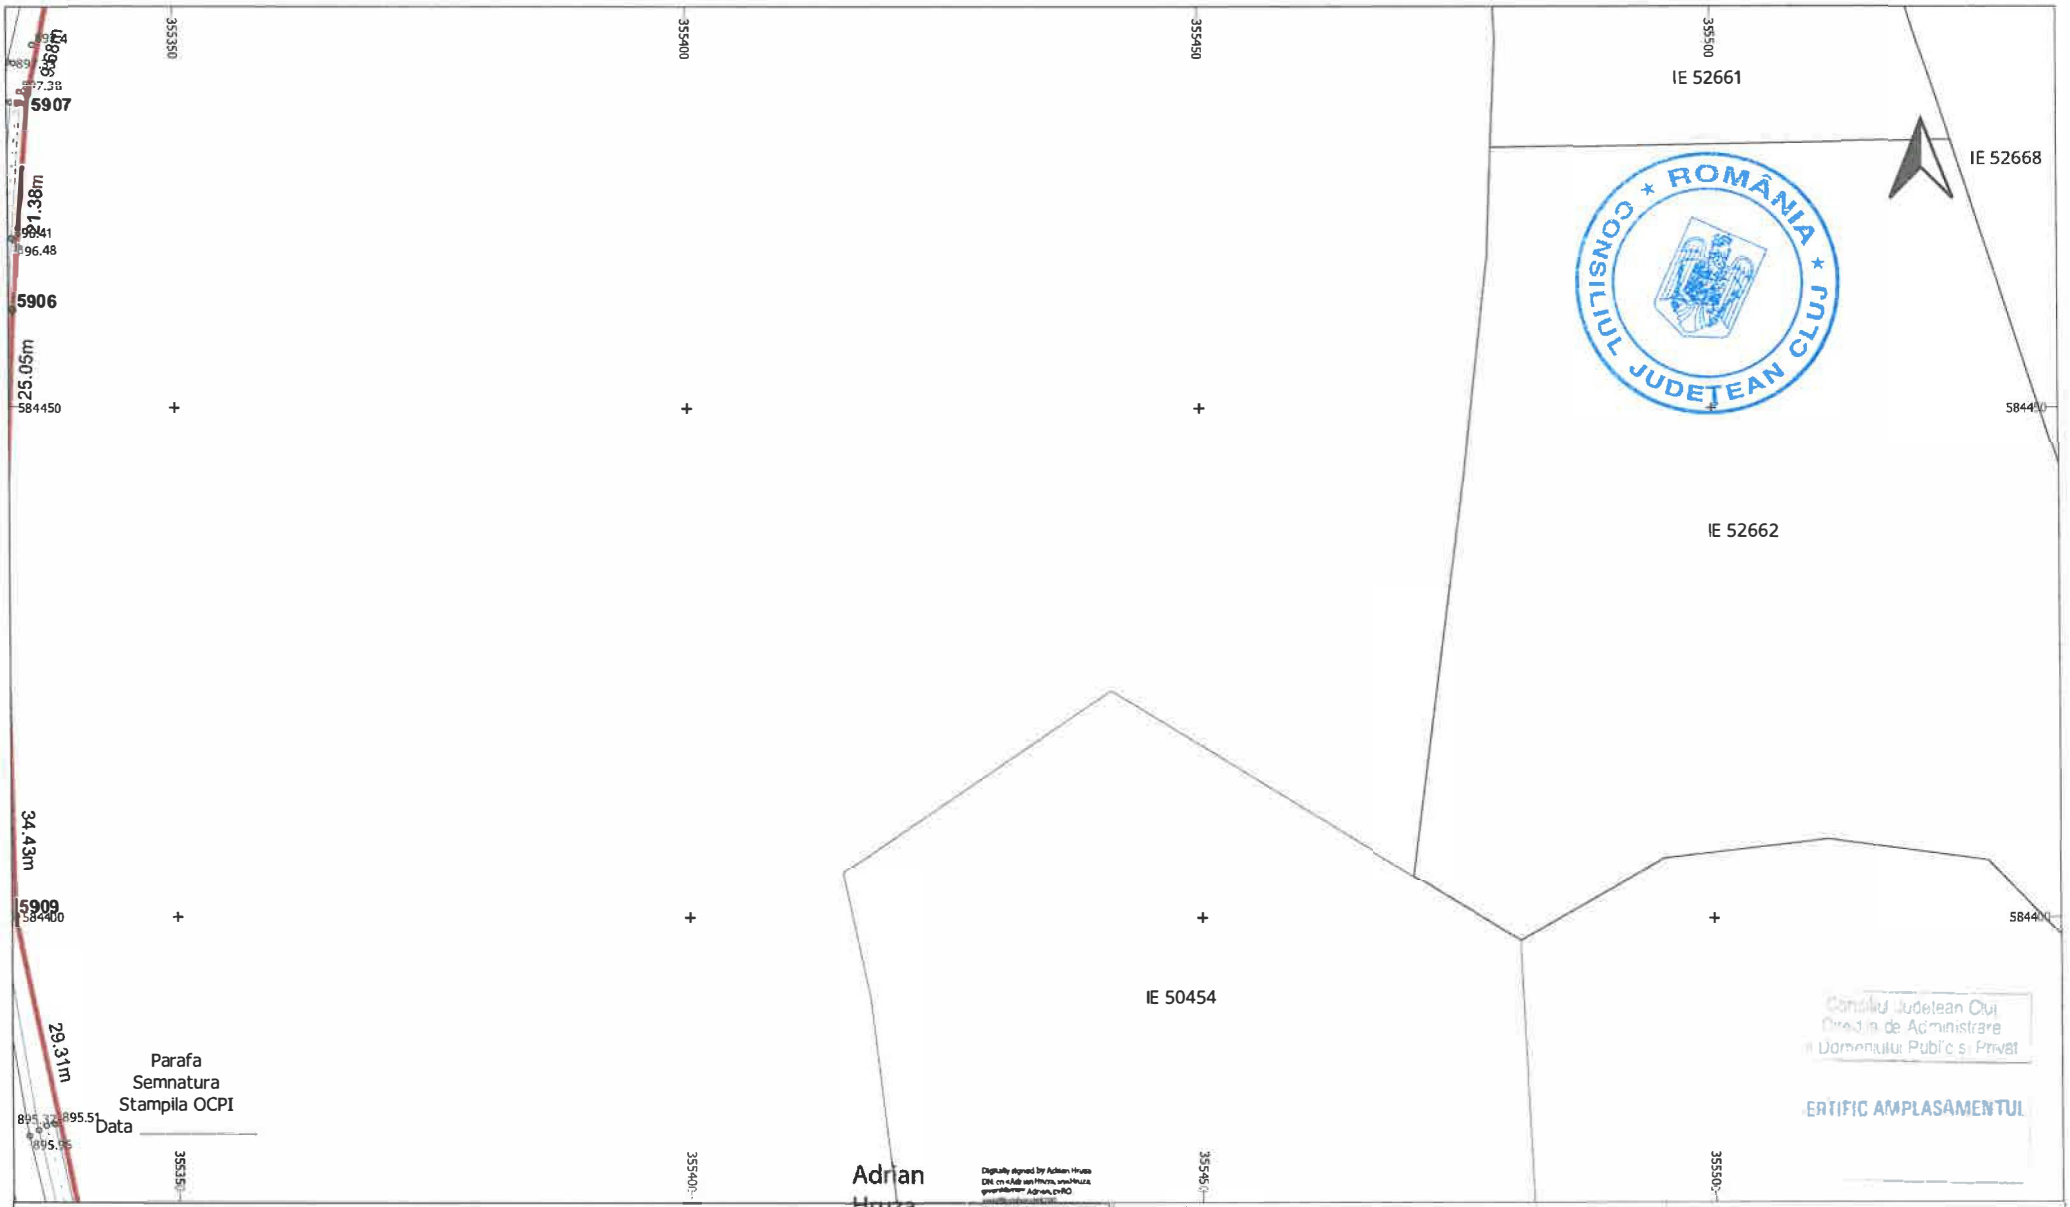

LEGENDĂ


LIMITĂ UAT	∘	PUNCT MĂSURAT	LUNGIME LATURA
UAT Râșca DENUMIRE UAT	Aa	COTA	Aa LUNGIME LATURĂ
LIMITĂ CULOAR EXPROPRIERE		POD	IE 52840 NUMĂR CADASTRAL
SUPRAFAȚA EXPROPRIERE		GARD	
AX DRUM	•	PUNCT CONTUR	
MARGINE DRUM	3400	DENUMIRE PUNCT CONTUR	

S.C. TOPO H.A.N.S. IMPEX S.R.L.
Sediul: Str. Dna Stanca nr.153-155, jud. Bistrița-Năsăud
Punct de lucru: Str. Poienitei nr. 3, Pleșcoi, Prahova
Autorizație ANCPI clasa I seria RO-B-J nr.1995
Reg. Com.: J40/2503/1992
Cod unic de înreg.: RO3823176

Beneficiar:	CONSILIUL JUDETEAN CLUJ
Sediu:	Cal.Dorobantilor nr.106,Cluj-Napoca,jud. Cluj
Obiect:	MODERNIZARE SI REABILITARE DJ103K-CULOAR DE EXPROPRIERE

EXECUTANT	TOPO H.A.N.S. IMPEX S.R.L. RO-B-J NR. 1995 ing. Adrian HRUZA RO-B-F NR. 0739	SCARA 1:500 DATA 04.11.2025	PLAN TOPOGRAFIC CU AMPLASAMENTUL LUCRARII NECESAR LA EXPROPRIERE PENTRU CAUZA DE UTILITATE PUBLICA SI INTERES JUDETEAN Sistem de proiectie : Stereografic 1970 Sistem de altitudini : Stereo Marea Neagra 1975

PL. 91/134

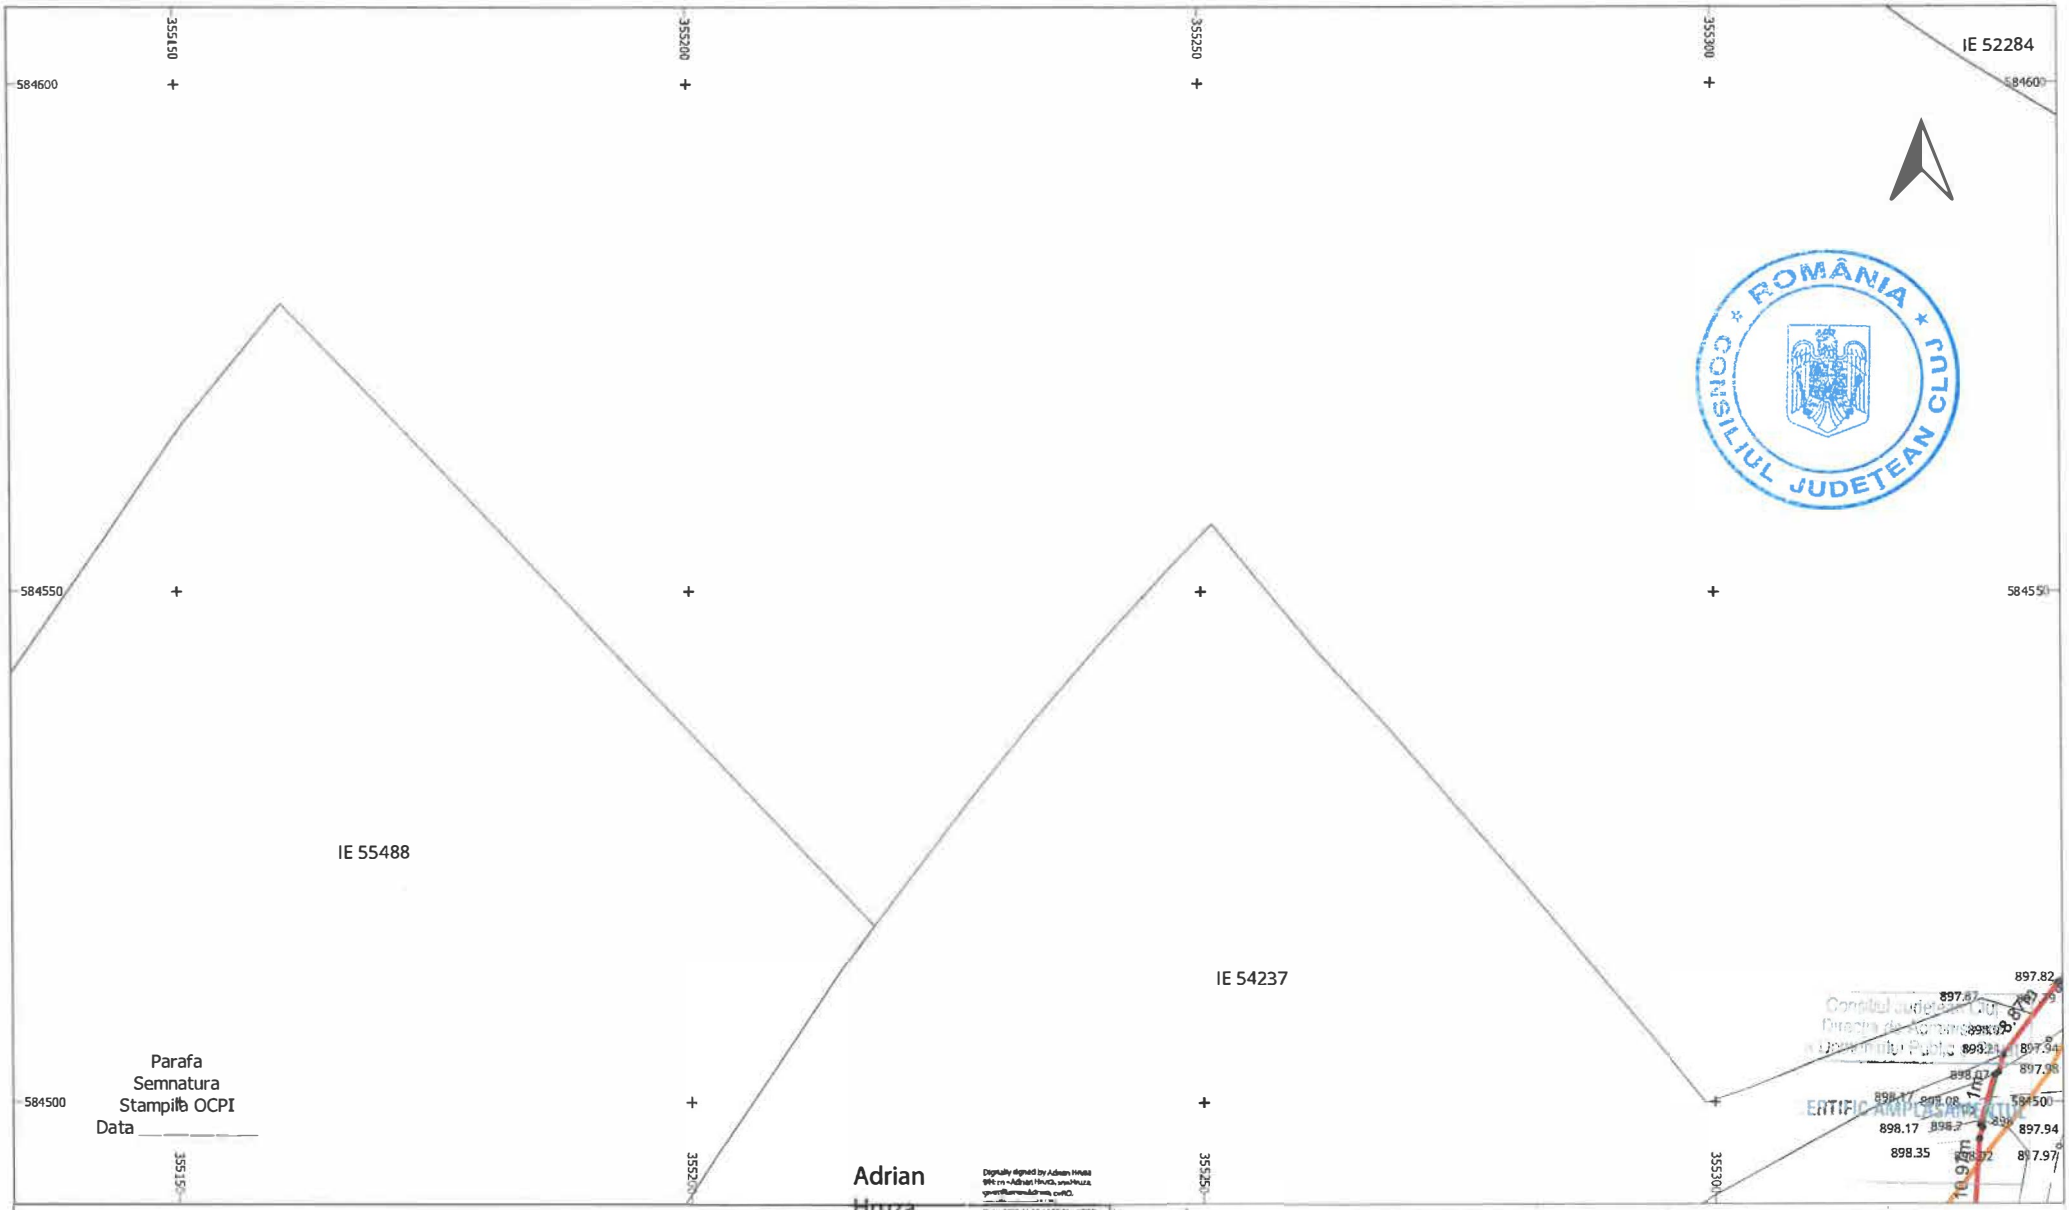

LEGENDĂ


LIMITĂ UAT	∘	PUNCT MĂSURAT	LUNGIME LATURA
UAT Râșca DENUMIRE UAT	Aa	COTA	Aa LUNGIME LATURĂ
LIMITĂ CULOAR EXPROPRIERE		POD	IE 52840 NUMĂR CADASTRAL
SUPRAFAȚA EXPROPRIERE		GARD	
AX DRUM	•	PUNCT CONTUR	
MARGINE DRUM	3400	DENUMIRE PUNCT CONTUR	

S.C. TOPO H.A.N.S. IMPEX S.R.L.
Sediul : Jud. Cluj, Mun. Cluj-Napoca, str. Observatorului nr. 151-153, parter, biroul S1, Bucovina
Punct de lucru: Str. Poienitei nr. 3, Ploiești, Prahova
Autorizatie ANCPI clasa I serie RO-B-J nr.:1995
Reg. Com.: J40/2503/1992
Cod unic de inreg.: RO3823176

Beneficiar:	CONSILIUL JUDETEAN CLUJ
Sediu:	Cal.Dorobantilor nr.106,Cluj-Napoca,jud. Cluj
Obiect:	MODERNIZARE SI REABILITARE DJ103K-CULOAR DE EXPROPRIERE

EXECUTANT	TOPO H.A.N.S. IMPEX S.R.L. RO-B-J NR. 1995 ing. Adrian HRUZA RO-B-F NR. 0739	SCARA 1:500 DATA 04.11.2025	PLAN TOPOGRAFIC CU AMPLASAMENTUL LUCRARII NECESAR LA EXPROPRIERE PENTRU CAUZA DE UTILITATE PUBLICA SI INTERES JUDETEAN Sistem de proiectie : Stereografic 1970 Sistem de altitudini : Sterao Marea Neagra 1975


PL. 92/134

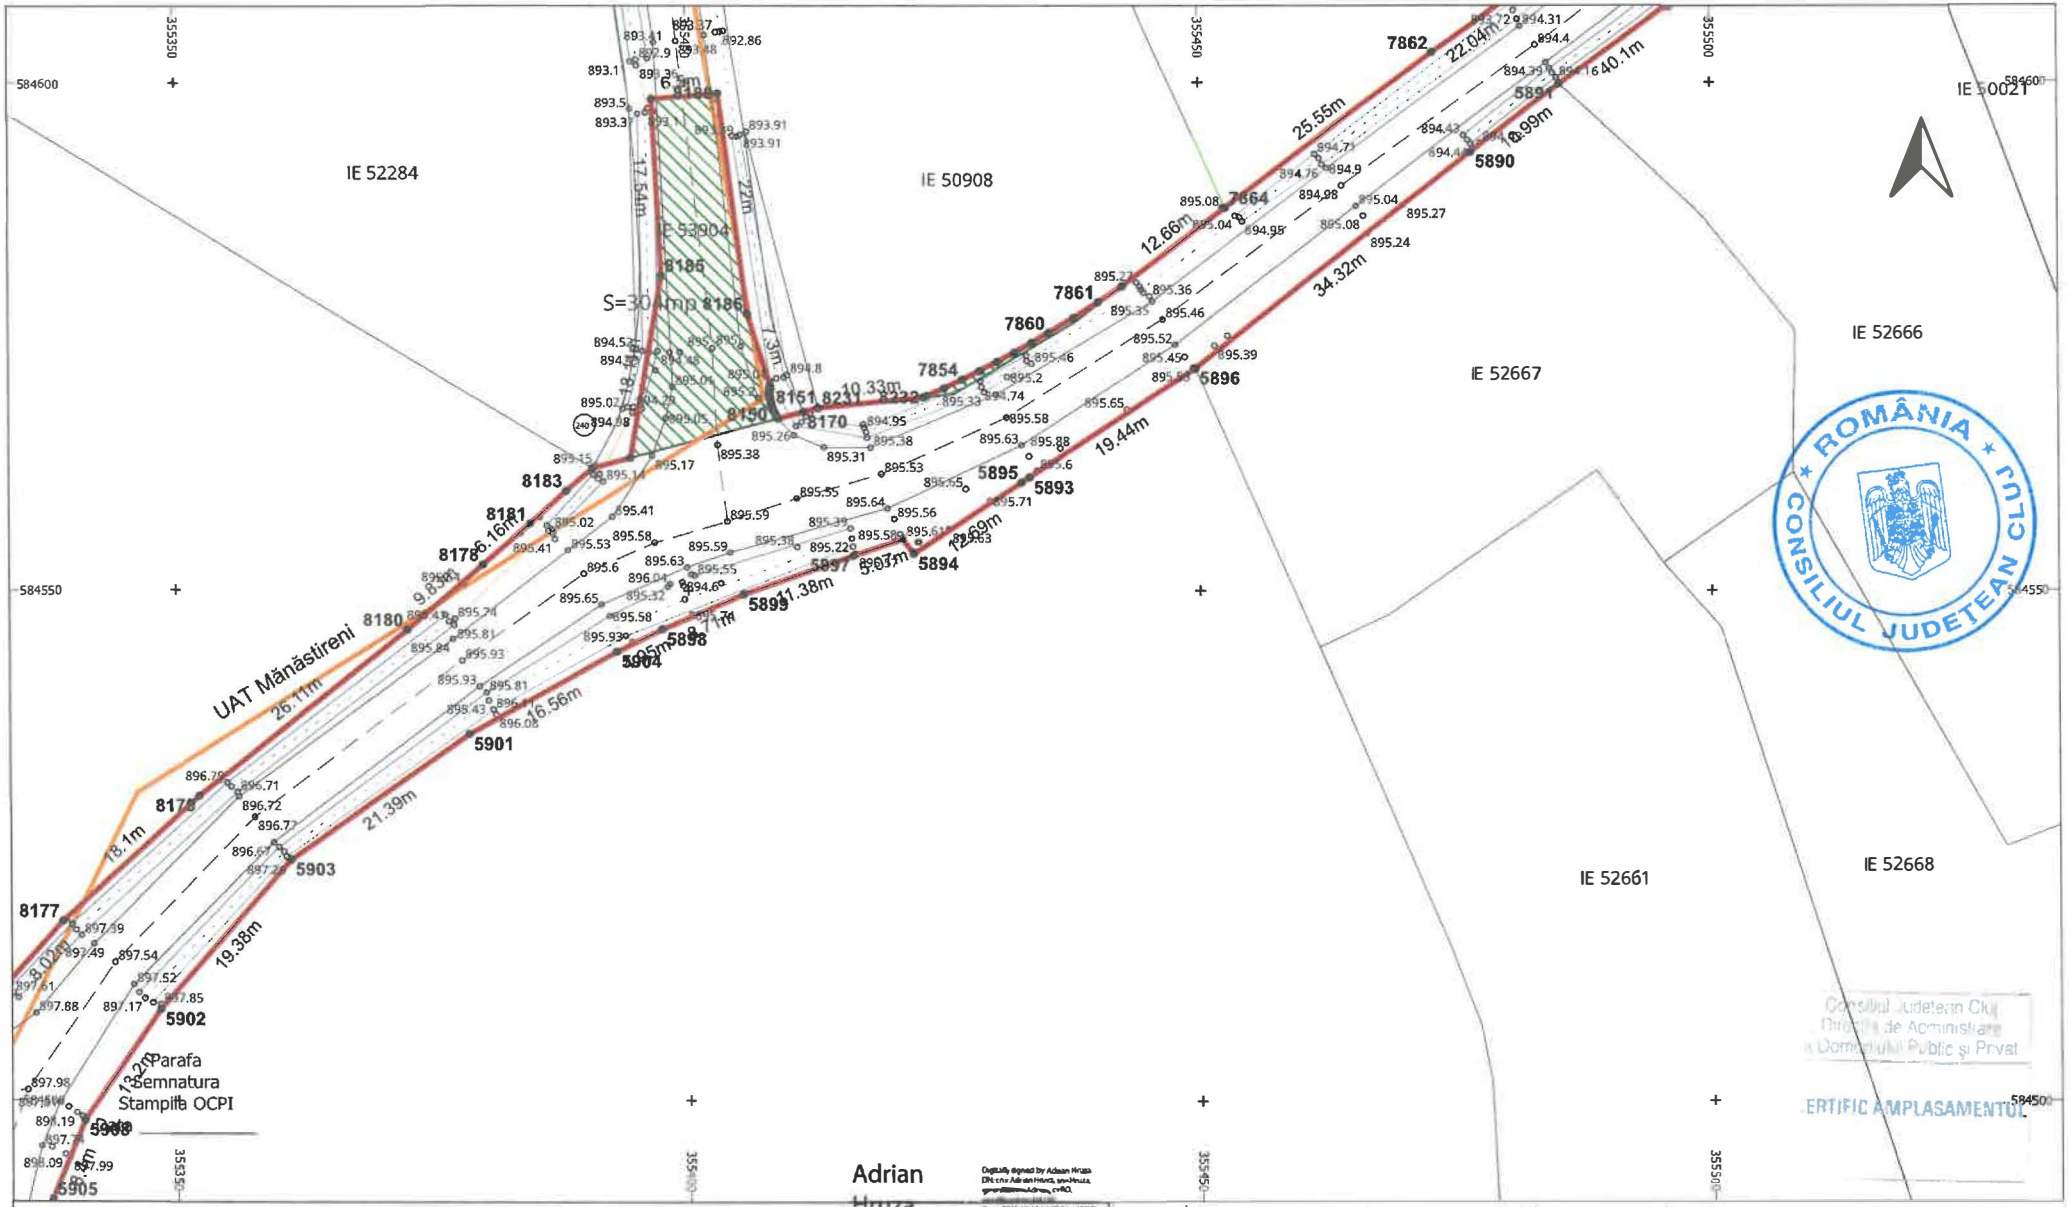

LEGENDĂ

- LIMITĂ UAT
- UAT Râșca — DENUMIRE UAT
- LIMITĂ CULOAR EXPROPRIERE
- SUPRAFAȚA EXPROPRIERE
- AX DRUM
- MARGINE DRUM
- ° — PUNCT MĂSURAT
- Aa — COTA
- POD
- GARD
- PUNCT CONTUR
- 3400 — DENUMIRE PUNCT CONTUR
- LUNGIME LATURA
- Aa — LUNGIME LATURĂ
- IE 52840 — NUMĂR CADASTRAL

S.C. TOPO H.A.N.S. IMPEX S.R.L. Autorizație ANCPI clasa I seria RO-B-J nr. 1995 Reg. Com.: J40/2503/1992 Cod unic de înreg.: RO 3823176		Beneficiar:	CONSILIUL JUDETEAN CLUJ
		Sediu:	Cal.Dorobantilor nr.106,Cluj-Napoca,jud. Cluj
		Obiect:	MODERNIZARE SI REABILITARE DJ103K-CULOAR DE EXPROPRIERE
EXECUTANT	TOPO H.A.N.S. IMPEX S.R.L. RO-B-J NR. 1995 ing. Adrian HRUZA RO-B-F NR. 0739	SCARA 1:500	PLAN TOPOGRAFIC CU AMPLASAMENTUL LUCRARII NECESAR LA EXPROPRIERE PENTRU CAUZA DE UTILITATE PUBLICA SI INTERES JUDETEAN
		DATA 04.11.2025	Sistem de proiectie : Stereografic 1970 Sistem de altitudini : Stereo Marea Neagra 1975
			PL. 93/134

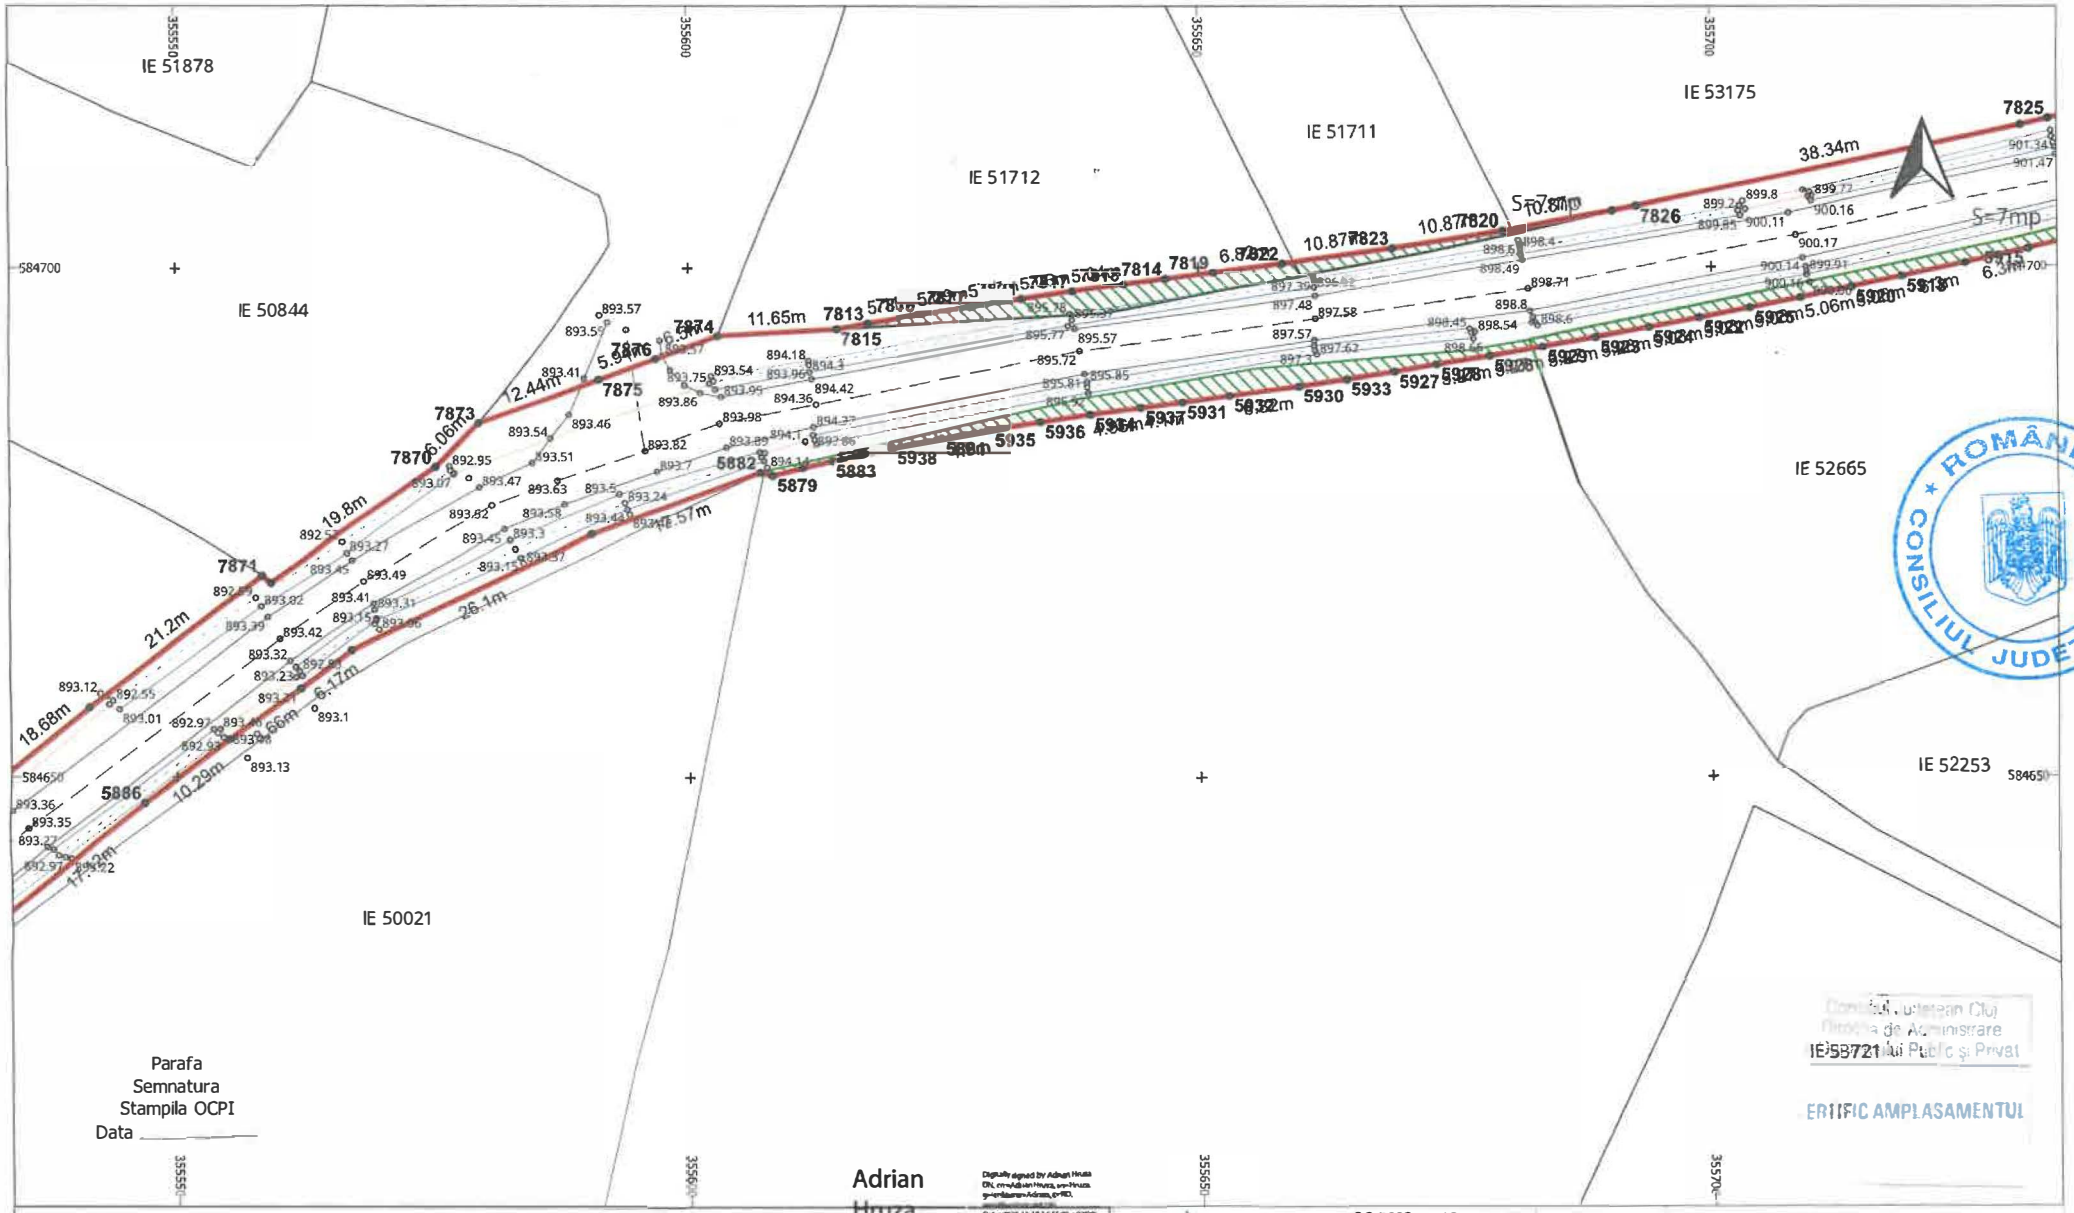

LEGENDĂ

LIMITĂ UAT	∘	PUNCT MĂSURAT	LUNGIME LATURA
UAT Râșca DENUMIRE UAT	Aa	COTA	Aa LUNGIME LATURĂ
LIMITĂ CULOAR EXPROPRIERE		POD	IE 52840 NUMĂR CADASTRAL
SUPRAFAȚA EXPROPRIERE		GARD	
AX DRUM	•	PUNCT CONTUR	
MARGINE DRUM	3400	DENUMIRE PUNCT CONTUR	

S.C. TOPO H.A.N.S. IMPEX S.R.L.
Sediul: Str. Dim. Negruzzi nr.15, bl.153, parter, ap.1, Bucuresti
Punct de lucru: Str. Potentei nr. 3, Ploiesti, Prahova
Autorizatie ANCPI clasa I seria RO-B-J nr. 1995
Reg. Com.: J40/2603/1992
Codul unic de inreg.: RO3823176


EXECUTANT: TOPO H.A.N.S. IMPEX S.R.L.
RO-B-J NR. 1995
ing. Adrian HRUZA
RO-B-F NR. 0739

Beneficiar: CONSILIUL JUDETEAN CLUJ
Sediu: Cal.Dorobantilor nr.106,Cluj-Napoca,jud. Cluj
Obiect: MODERNIZARE SI REABILITARE DJ103K- CULOAR DE EXPROPRIERE

PLAN TOPOGRAFIC CU AMPLASAMENTUL LUCRARII NECESAR LA EXPROPRIERE PENTRU CAUZA DE UTILITATE PUBLICA SI INTERES JUDETEAN

SCARA 1:500
DATA 04.11.2025
PL. 94/134

Sistem de proiectie : Stereografic 1970
Sistem de altitudini : Stereo Marea Neagra 1975

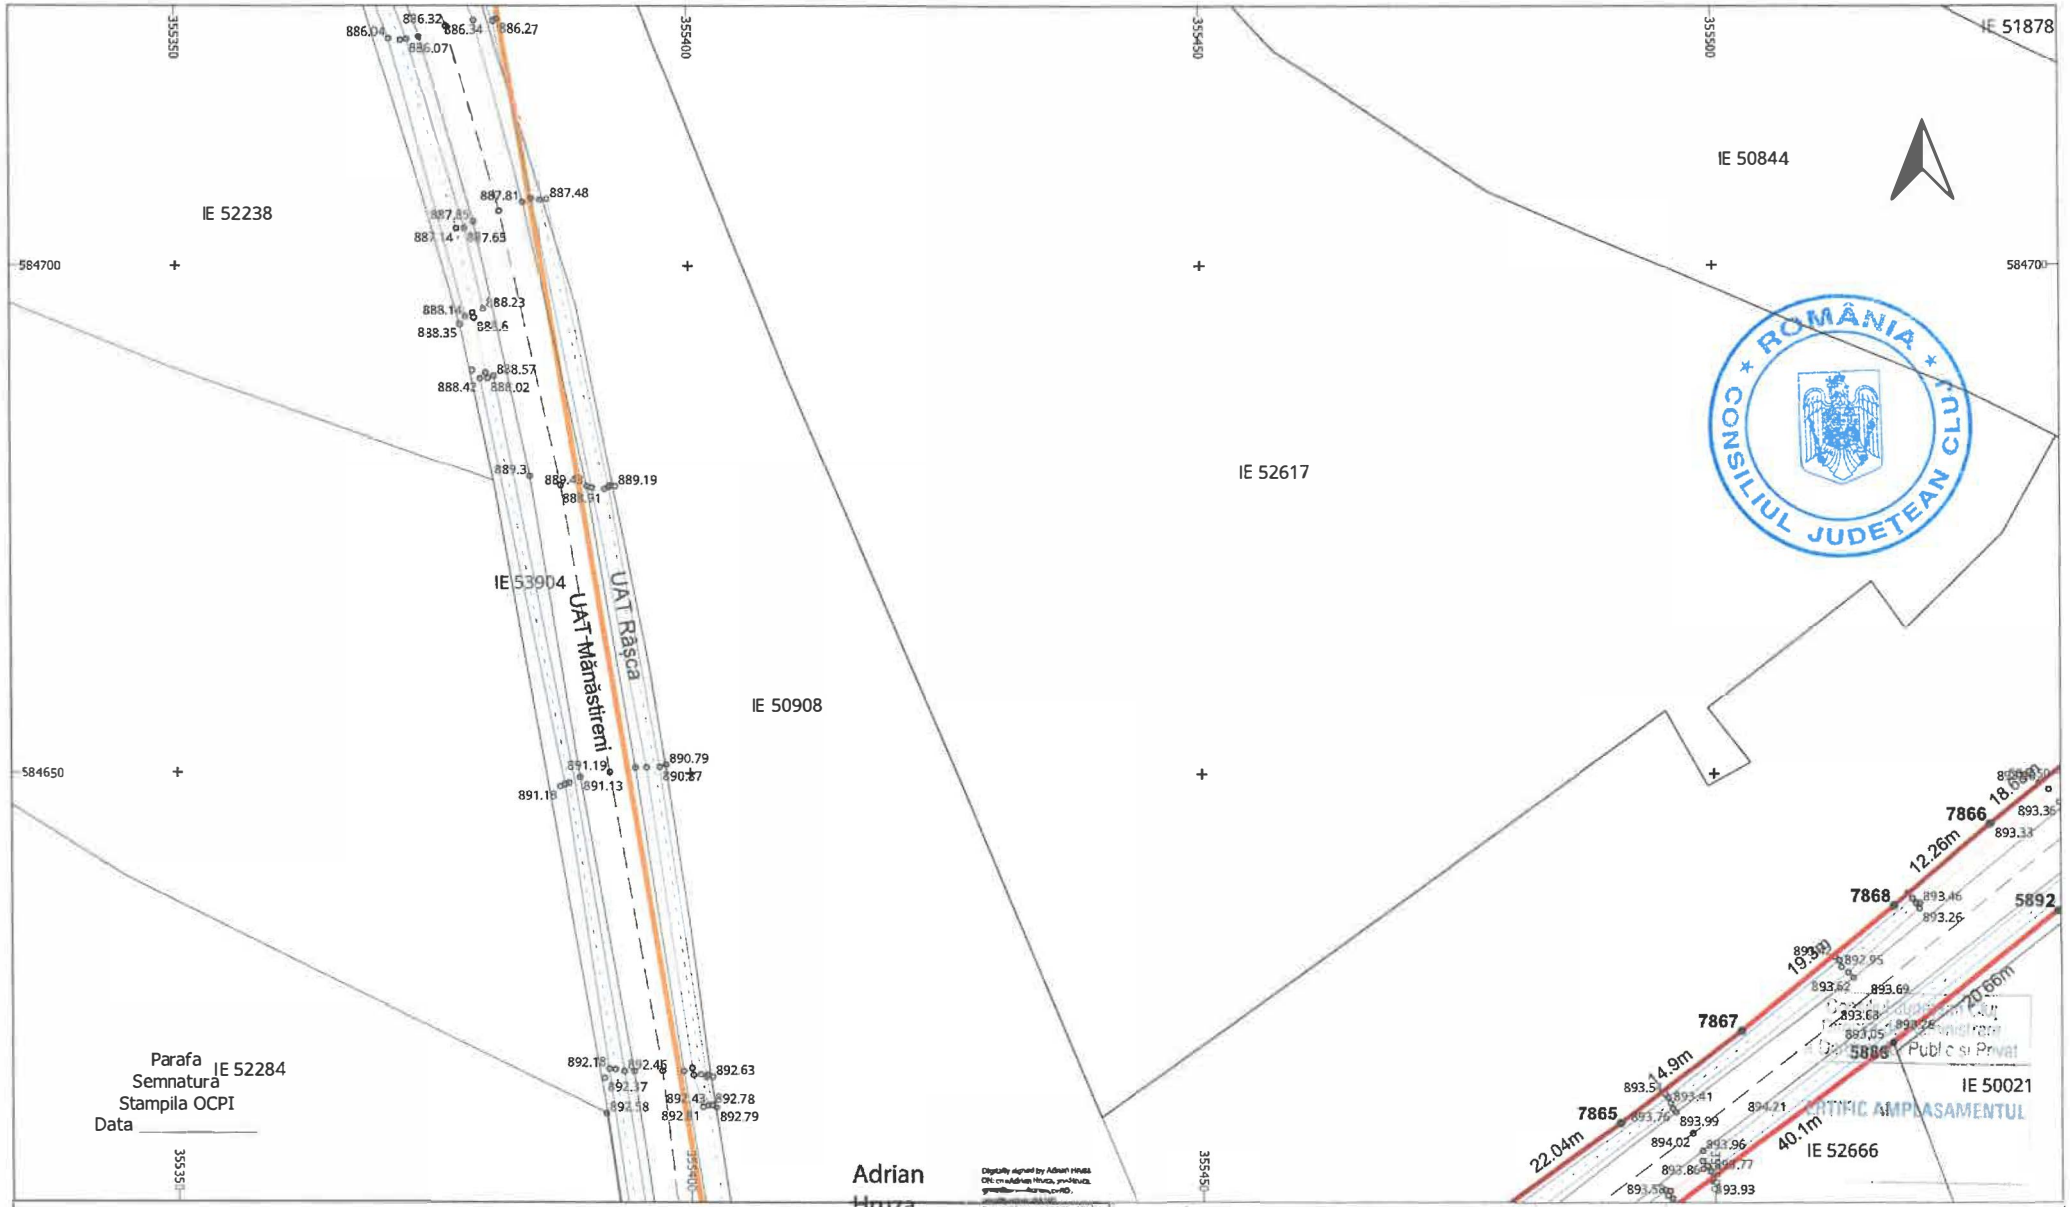


LEGENDĂ

LIMITĂ UAT	∘	PUNCT MĂSURAT	LUNGIME LATURA
UAT Râșca DENUMIRE UAT	Aa	COTA	Aa LUNGIME LATURĂ
LIMITĂ CULOAR EXPROPRIERE		POD	IE 52840 NUMĂR CADASTRAL
SUPRAFAȚA EXPROPRIERE		GARD	
AX DRUM	•	PUNCT CONTUR	
MARGINE DRUM	3400	DENUMIRE PUNCT CONTUR	

S.C. TOPO H.A.N.S. IMPEX S.R.L.
Sediul: Str. Dm. Tengherului nr.151-153,parterul,Sl.Buruieni
Punct de lucru: Str. Poienitei nr. 3, Ploiești, Prahova
Autorizatie ANCPI clasa I seria RO-B-J nr.1995
Reg. Com.: J40/2503/1992
Cod unic de inreg.: RO3623176

Beneficiar:	CONSILIUL JUDETEAN CLUJ
Sediu:	Cal.Dorobantilor nr.106,Cluj-Napoca,jud. Cluj
Obiect:	MODERNIZARE SI REABILITARE DJ103K-CULOAR DE EXPROPRIERE
	PLAN TOPOGRAFIC CU AMPLASAMENTUL LUCRARII NECESAR LA EXPROPRIERE PENTRU CAUZA DE UTILITATE PUBLICA SI INTERES JUDETEAN
	Sistem de proiectie : Stereografic 1970
	Sistem de altitudini : Stereo Marea Neagra 1975
EXECUTANT	TOPO H.A.N.S. IMPEX S.R.L. RO-B-J NR. 1995 ing. Adrian HRUZA RO-B-F NR. 0739
SCARA	1:500
DATA	04.11.2025
PL.	95/134

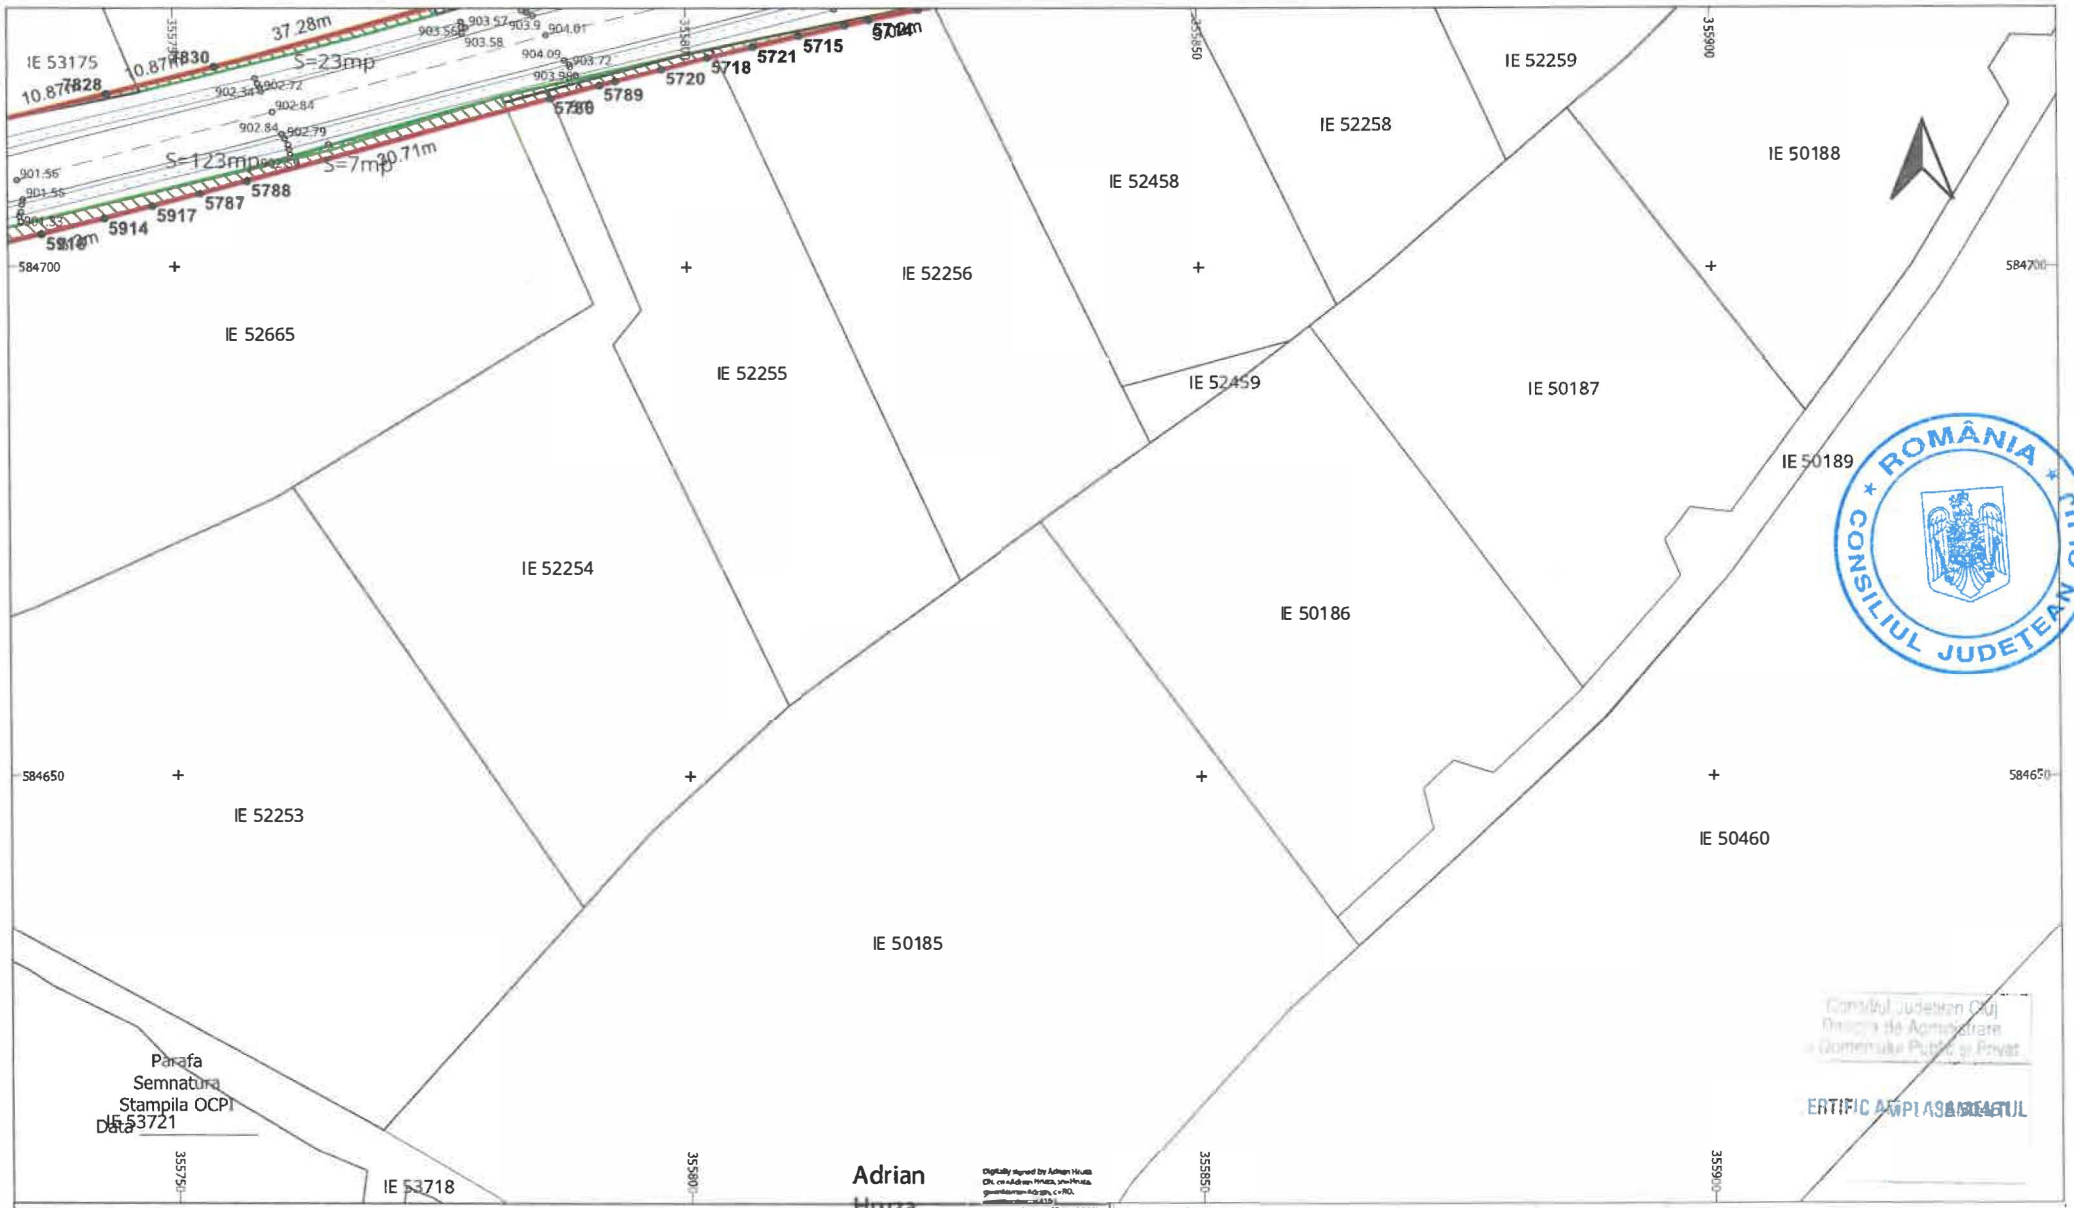

LEGENDĂ


LIMITĂ UAT	∘	PUNCT MĂSURAT	LUNGIME LATURA
UAT Râșca DENUMIRE UAT	Aa	COTA	Aa LUNGIME LATURĂ
LIMITĂ CULOAR EXPROPRIERE		POD	IE 52840 NUMĂR CADASTRAL
SUPRAFAȚA EXPROPRIERE		GARD	
AX DRUM	•	PUNCT CONTUR	
MARGINE DRUM	3400	DENUMIRE PUNCT CONTUR	

S.C. TOPO H.A.N.S. IMPEX S.R.L.
Sediul: Str. Dm. Sergescu nr.151-155,sbarcubeau,Sl.Bucuresti
Punct de lucru: Str. Podmolei nr. 3, Ploiesti, Prahova
Autorizatie ANCPI clasa I seria RO-B-J nr.1995
Reg. Com.: J40/25033/1992
Cod unic de inreg.: RO3823176

Beneficiar:	CONSILIUL JUDETEAN CLUJ
Sediu:	Cal.Dorobantilor nr.106,Cluj-Napoca,jud. Cluj
Obiect:	MODERNIZARE SI REABILITARE DJ103K-CULOAR DE EXPROPRIERE

EXECUTANT	TOPO H.A.N.S. IMPEX S.R.L. RO-B-J NR. 1995 ing. Adrian HRUZA RO-B-F NR. 0739	SCARA 1:500 DATA 04.11.2025	PLAN TOPOGRAFIC CU AMPLASAMENTUL LUCRARII NECESAR LA EXPROPRIERE PENTRU CAUZA DE UTILITATE PUBLICA SI INTERES JUDETEAN Sistem de proiectie : Stereografic 1970 Sistem de altitudini : Stereo Marea Neagra 1975

PL. 96/134

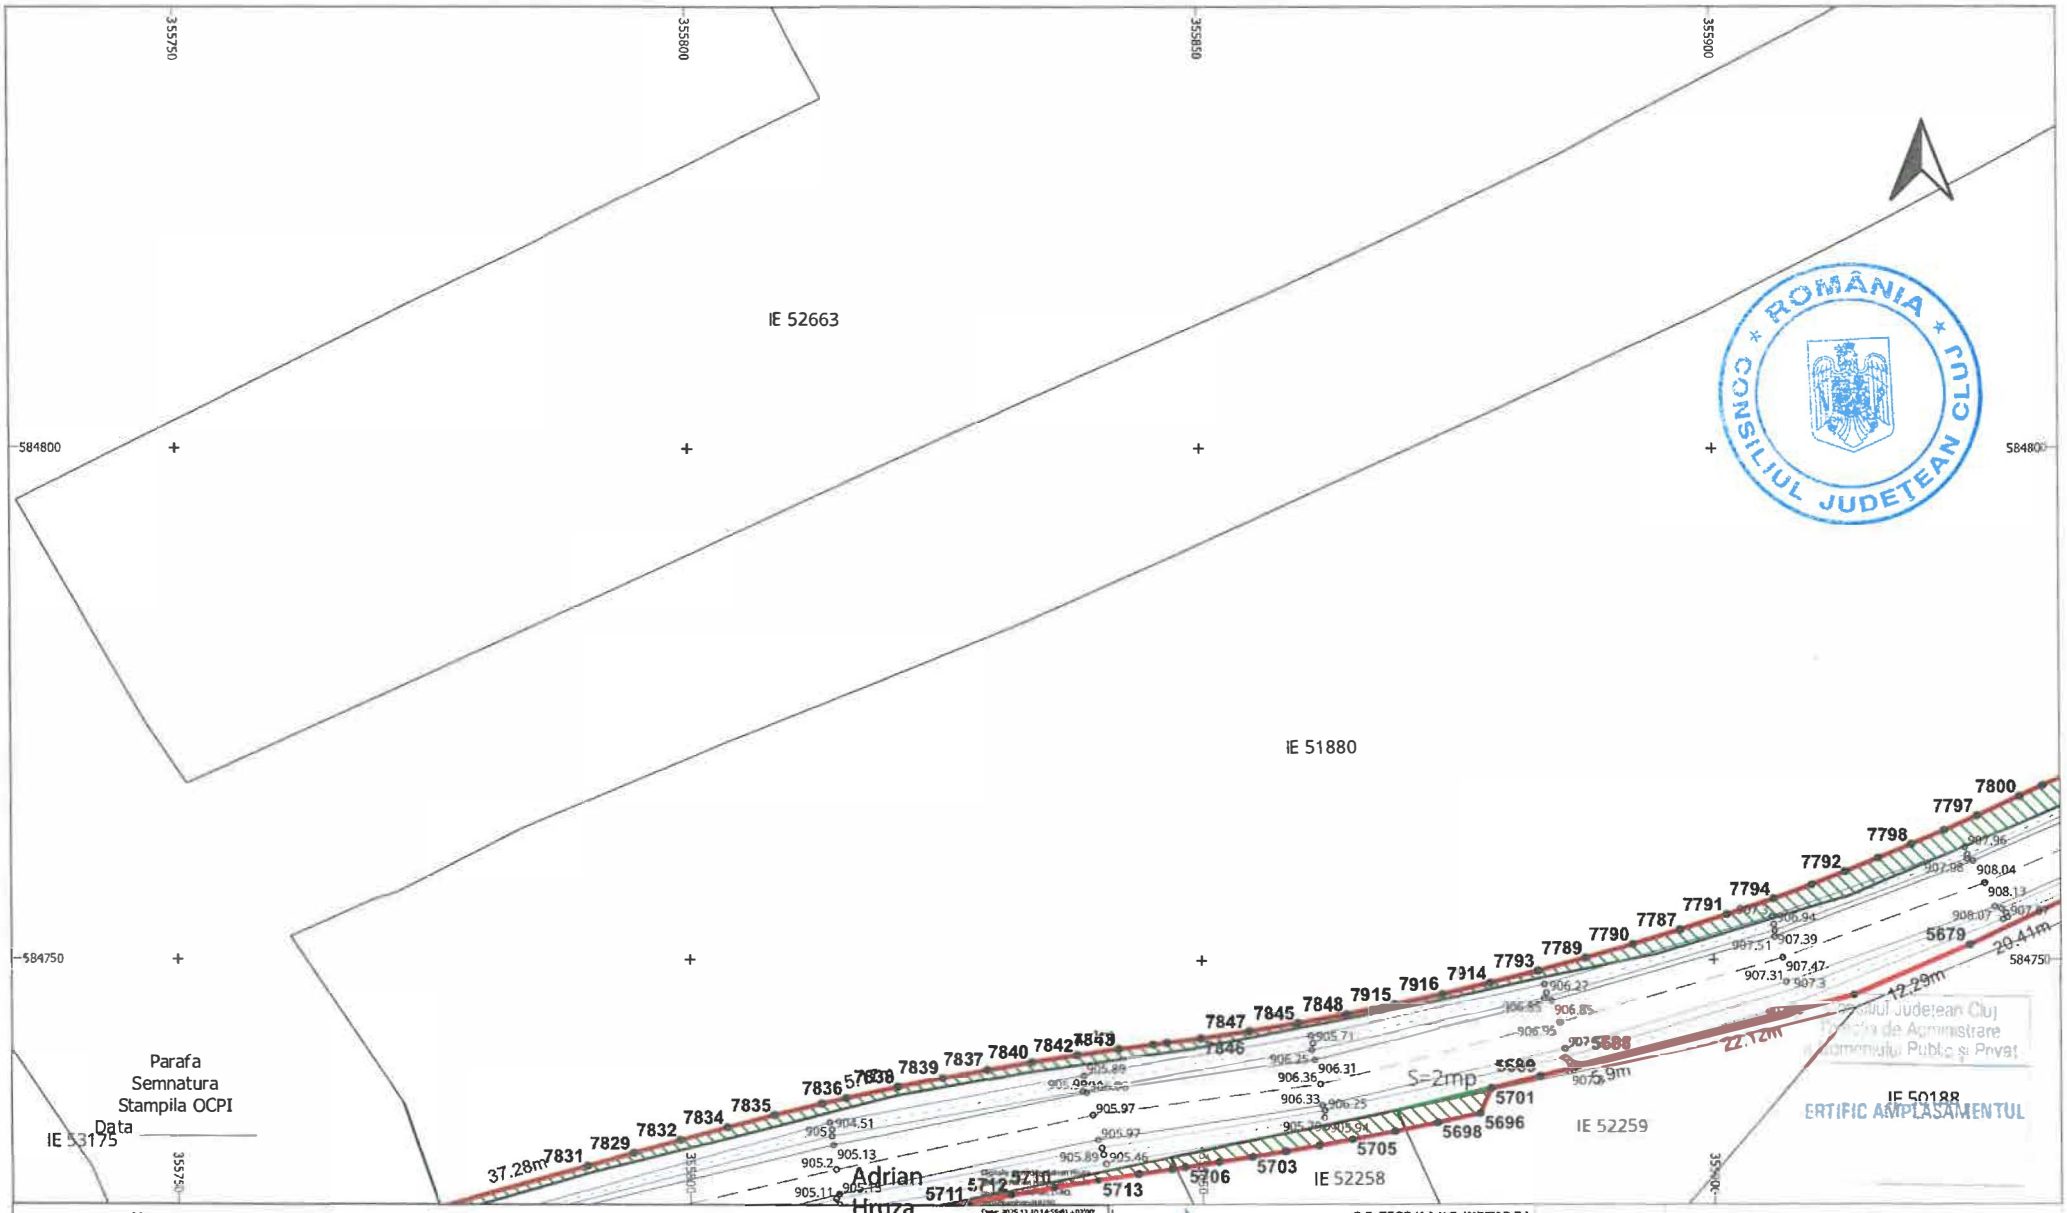

LEGENDĂ

LIMITĂ UAT	∘	PUNCT MĂSURAT	LUNGIME LATURA
UAT Râșca DENUMIRE UAT	Aa	COTA	Aa LUNGIME LATURĂ
LIMITĂ CULOAR EXPROPRIERE		POD	IE 52840 NUMĂR CADASTRAL
SUPRAFAȚA EXPROPRIERE		GARD	
AX DRUM	•	PUNCT CONTUR	
MARGINE DRUM	3400	DENUMIRE PUNCT CONTUR	


S.C. TOPO H.A.N.S. IMPEX S.R.L.
Sediul: Str. Dna. Stanciului nr 151-153, jud. Brașov, Brașov
Punct de lucru: Str. Poienitei nr. 3, Ploiești, Prahova
Autorizație ANCPI clasa I seria RO-B-J nr.1995
Reg. Com.: J40/2503/1992
Cod unic de înreg.: RO3823176

EXECUTANT: TOPO H.A.N.S. IMPEX S.R.L.
RO-B-J NR. 1995
ing. Adrian HRUZA
RO-B-F NR. 0739

Beneficiar: CONSILIUL JUDETEAN CLUJ
Sediu: Cal.Dorobantilor nr.106,Cluj-Napoca,jud. Cluj
Obiect: MODERNIZARE SI REABILITARE DJ103K- CULOAR DE EXPROPRIERE

PLAN TOPOGRAFIC CU AMPLASAMENTUL LUCRARII NECESAR LA EXPROPRIERE PENTRU CAUZA DE UTILITATE PUBLICA SI INTERES JUDETEAN
Sistem de proiectie : Stereografic 1970
Sistem de altitudini : StereoMarea Neagra 1975

SCARA 1:500
DATA 04.11.2025
PL. 97/134

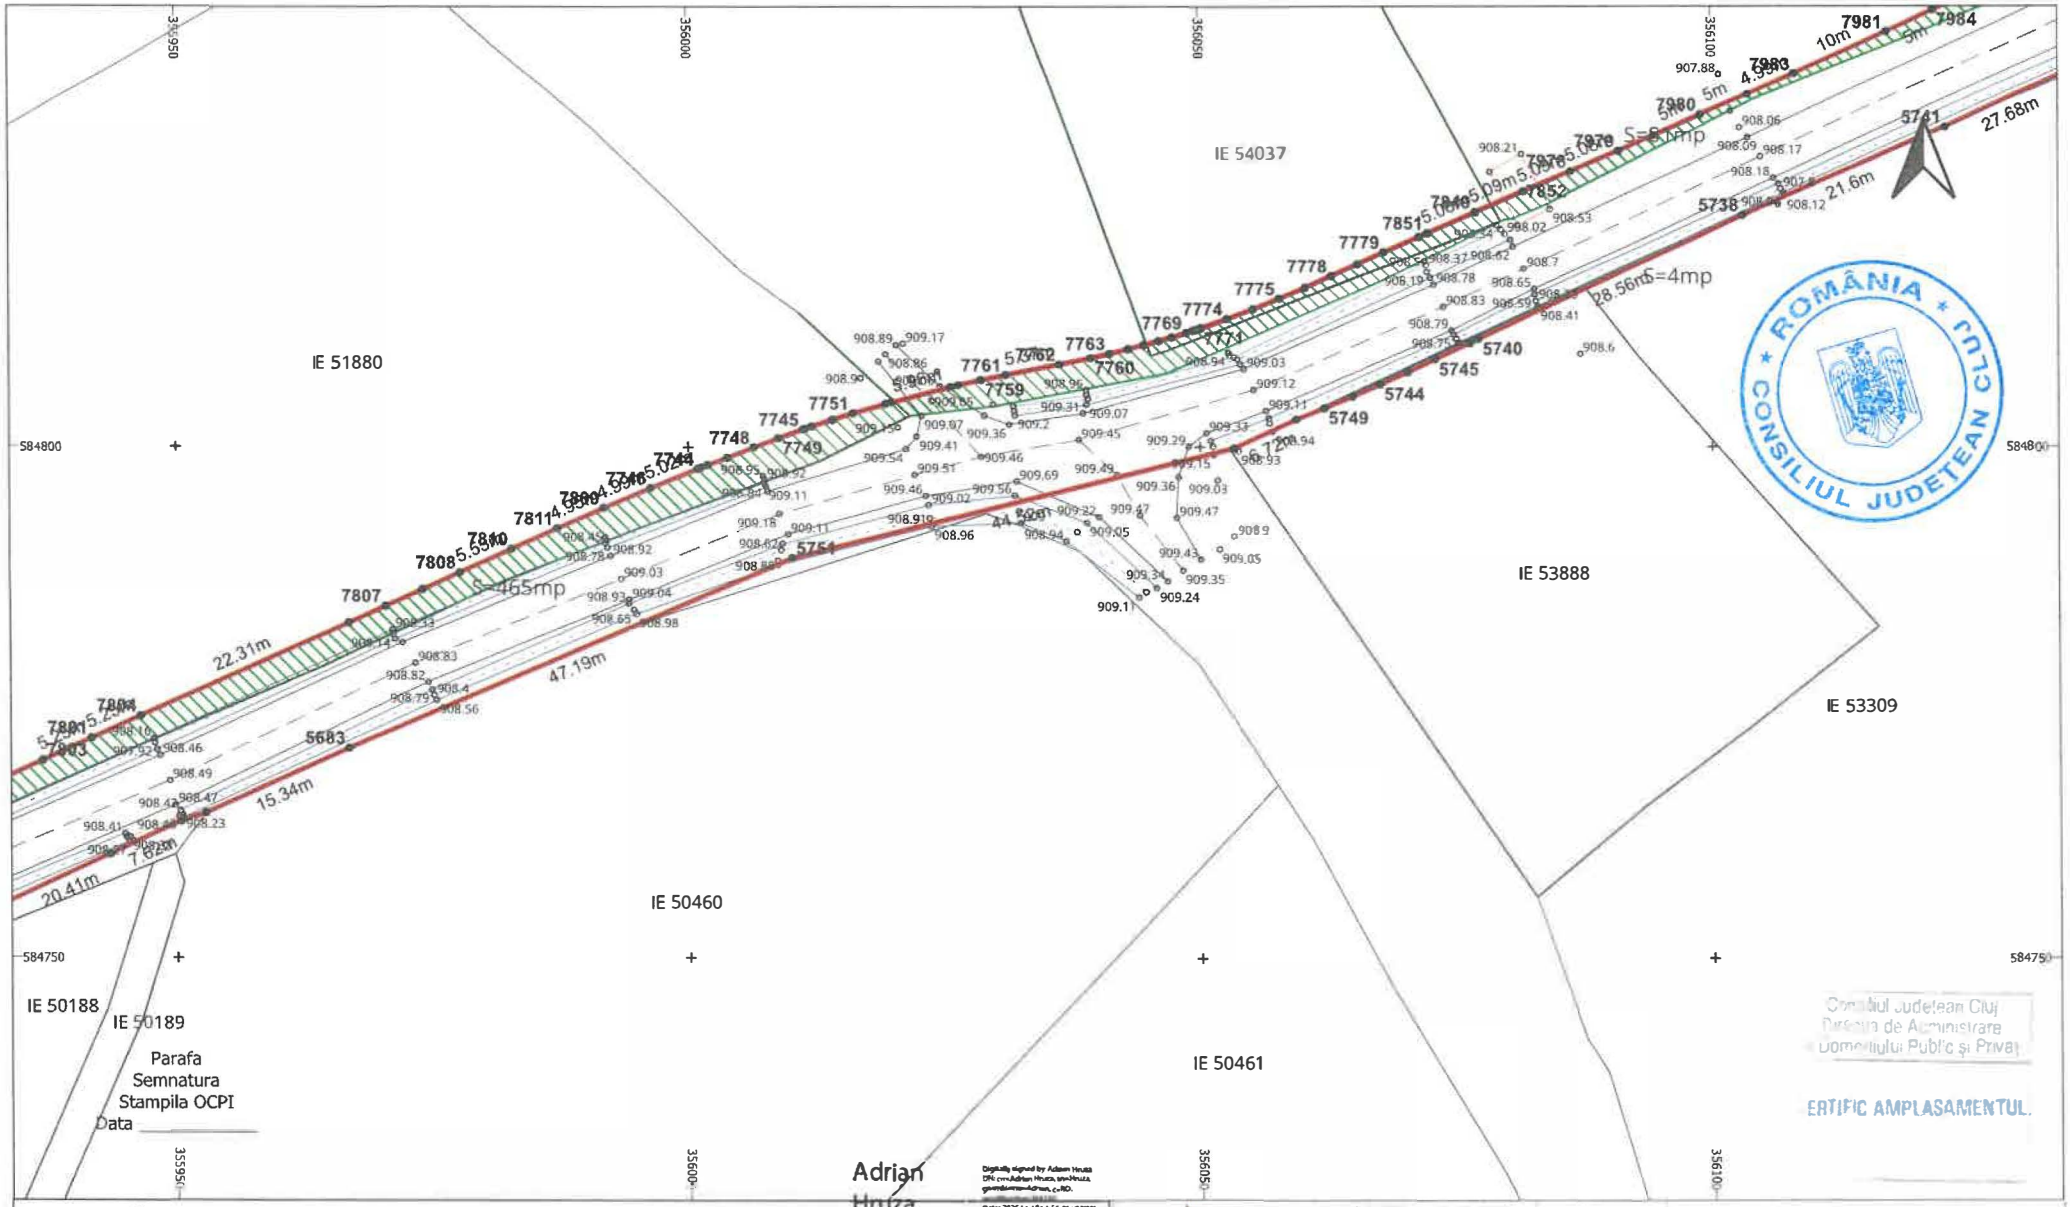

LEGENDĂ

LIMITĂ UAT	°	PUNCT MĂSURAT	LUNGIME LATURA
UAT Râșca DENUMIRE UAT	Aa	COTA	Aa LUNGIME LATURĂ
LIMITĂ CULOAR EXPROPRIERE		POD	IE 52840 NUMĂR CADASTRAL
SUPRAFAȚA EXPROPRIERE		GARD	
AX DRUM	•	PUNCT CONTUR	
MARGINE DRUM	3400	DENUMIRE PUNCT CONTUR	

S.C. TOPO H.A.N.S. IMPEX S.R.L.
Sediul: Str. Brn. Stegarului nr 151-153, parter/etaj 1, Râșcanu
Punct de lucru: Str. Poienitei nr. 3, Ploiești, Prahova
Autorizație ANCPI clasa I serie RO-B-J nr.1995
Reg. Com.: J40/25033/1992
Cod unic de înreg.: RO3823176


EXECUTANT: TOPO H.A.N.S. IMPEX S.R.L.
RO-B-J NR. 1995
ing. Adrian HRUZA
RO-B-F NR. 0739

Beneficiar: CONSILIUL JUDETEAN CLUJ
Sediu: Cal.Dorobantilor nr.106,Cluj-Napoca,jud. Cluj
Obiect: MODERNIZARE SI REABILITARE DJ103K-CULOAR DE EXPROPRIERE

PLAN TOPOGRAFIC CU AMPLASAMENTUL LUCRARII NECESARE LA EXPROPRIERE PENTRU CAUZA DE UTILITATE PUBLICA SI INTERES JUDETEAN

Sistem de proiectie : Stereografic 1970
Sistem de altitudini : Stereo Marea Neagra 1975

SCARA 1:500
DATA 04.11.2025
PL. 98/134

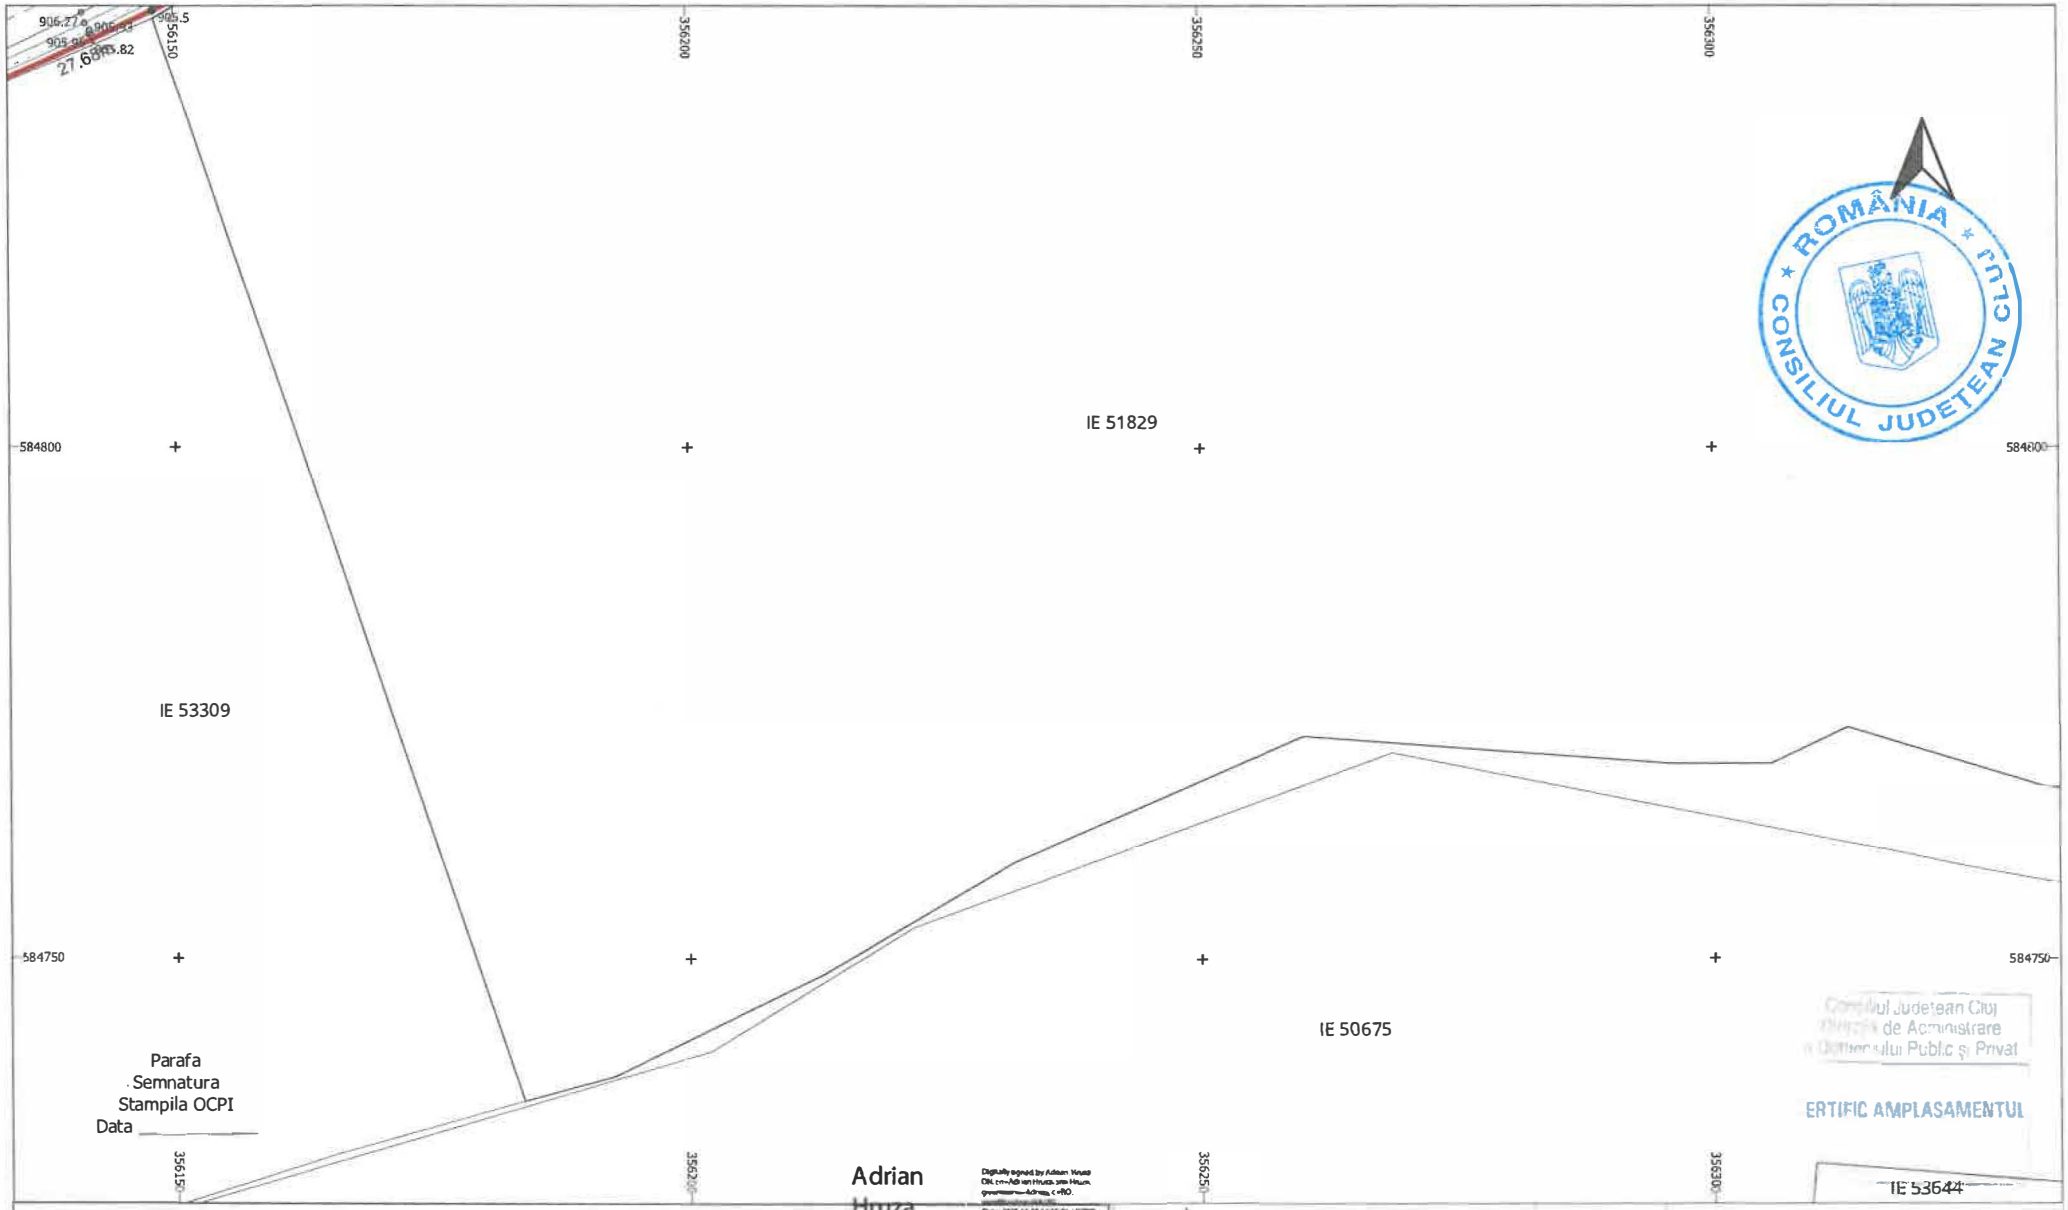


LEGENDĂ

LIMITĂ UAT	∘	PUNCT MĂSURAT	LUNGIME LATURA
UAT Râșca DENUMIRE UAT	Aa	COTA	Aa LUNGIME LATURĂ
LIMITĂ CULOAR EXPROPRIERE		POD	IE 52840 NUMĂR CADASTRAL
SUPRAFAȚA EXPROPRIERE		GARD	
AX DRUM	•	PUNCT CONTUR	
MARGINE DRUM	3400	DENUMIRE PUNCT CONTUR	

S.C. TOPO H.A.N.S. IMPEX S.R.L.
Sediul: Str. Dem. Sergescu nr.151-153,sector/sect.3,Bucuresti
Punct de lucru: Str. Potentei nr. 3, Ploiesti, Prahova
Autorizatie ANCPI clasa I seria RO-B-J nr.1995
Reg. Com.: J40/2503/1992
Cod unic de inreg.: RO3823176

Beneficiar:	CONSILIUL JUDETEAN CLUJ		
Sediu:	Cal.Dorobantilor nr.106,Cluj-Napoca,jud. Cluj		
Obiect:	MODERNIZARE SI REABILITARE DJ103K-CULOAR DE EXPROPRIERE		
EXECUTANT	TOPO H.A.N.S. IMPEX S.R.L. RO-B-J NR. 1995 ing. Adrian HRUZA RO-B-F NR. 0739	SCARA 1:500	PLAN TOPOGRAFIC CU AMPLASAMENTUL LUCRARII NECESAR LA EXPROPRIERE PENTRU CAUZA DE IJTILITATE PUBLICA SI INTERES JUDETEAN Sistem de proiectie : Stereografic 1970 Sistem de altitudini : Stereo Marea Neagra 1975
		DATA 04.11.2025	PL. 99/134

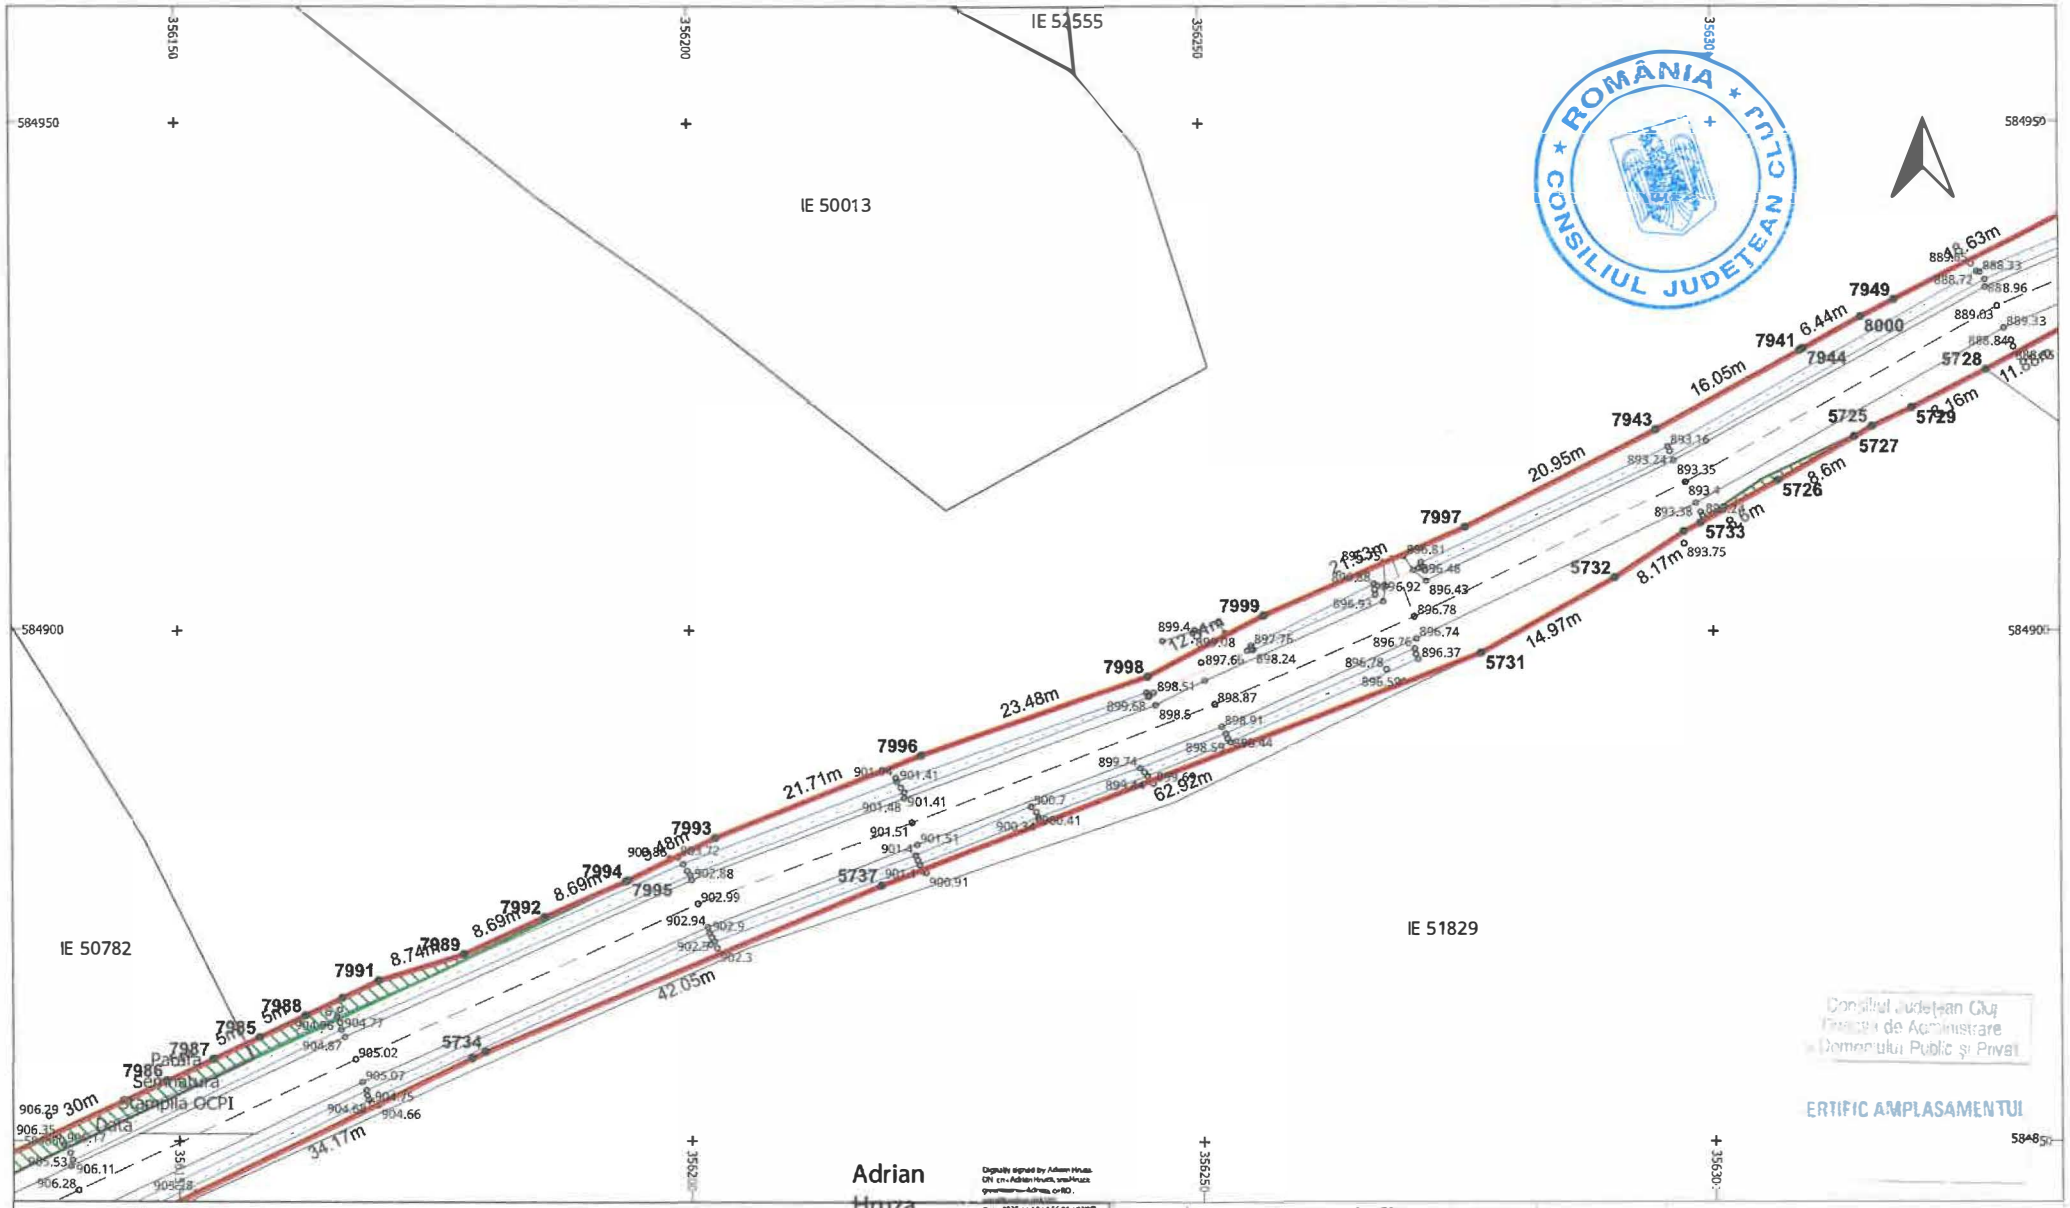

ROMÂNIA
CONSILIUL JUDEȚEAN CLUJ


Adrian Hruza

LEGENDĂ

LIMITĂ UAT	°	PUNCT MĂSURAT	LUNGIME LATURA
UAT Râșca DENUMIRE UAT	Aa	COTA	Aa LUNGIME LATURĂ
LIMITĂ CULOAR EXPROPRIERE		POD	IE 52840 NUMĂR CADASTRAL
SUPRAFAȚA EXPROPRIERE		GARD	
AX DRUM	•	PUNCT CONTUR	
MARGINE DRUM	3400	DENUMIRE PUNCT CONTUR	

S.C. TOPO H.A.N.S. IMPEX S.R.L.
Sediul: Str. Gen. Gheorghe Ion nr. 151-155 parter/etaj 1, Ploiești
Punct de lucru: Str. Poienței nr. 3, Ploiești, Prahova
Autorizație ANCPI clasa I seria RO-B-J nr.1995
Reg. Com.: J40/2503/1992
Cod unic de înreg.: RO3823176

Beneficiar:	CONSILIUL JUDETEAN CLUJ
Sediu:	Cal.Dorobantilor nr.106,Cluj-Napoca,jud. Cluj
Obiect:	MODERNIZARE SI REABILITARE DJ103K- CULOAR DE EXPROPRIERE
	PLAN TOPOGRAFIC CU AMPLASAMENTUL LUCRARII NECESAR LA EXPROPRIERE PENTRU CAUZA DE UTILITATE PUBLICA SI INTERES JUDETEAN
	Sistem de proiectie : Stereografic 1970
	Sistem de altitudini : Stereo Marea Neagra 1975
SCARA	1:500
DATA	04.11.2025
PL.	100/134
EXECUTANT	TOPO H.A.N.S. IMPEX S.R.L. RO-B-J NR. 1995 ing. Adrian HRUZA RO-B-F NR. 0739

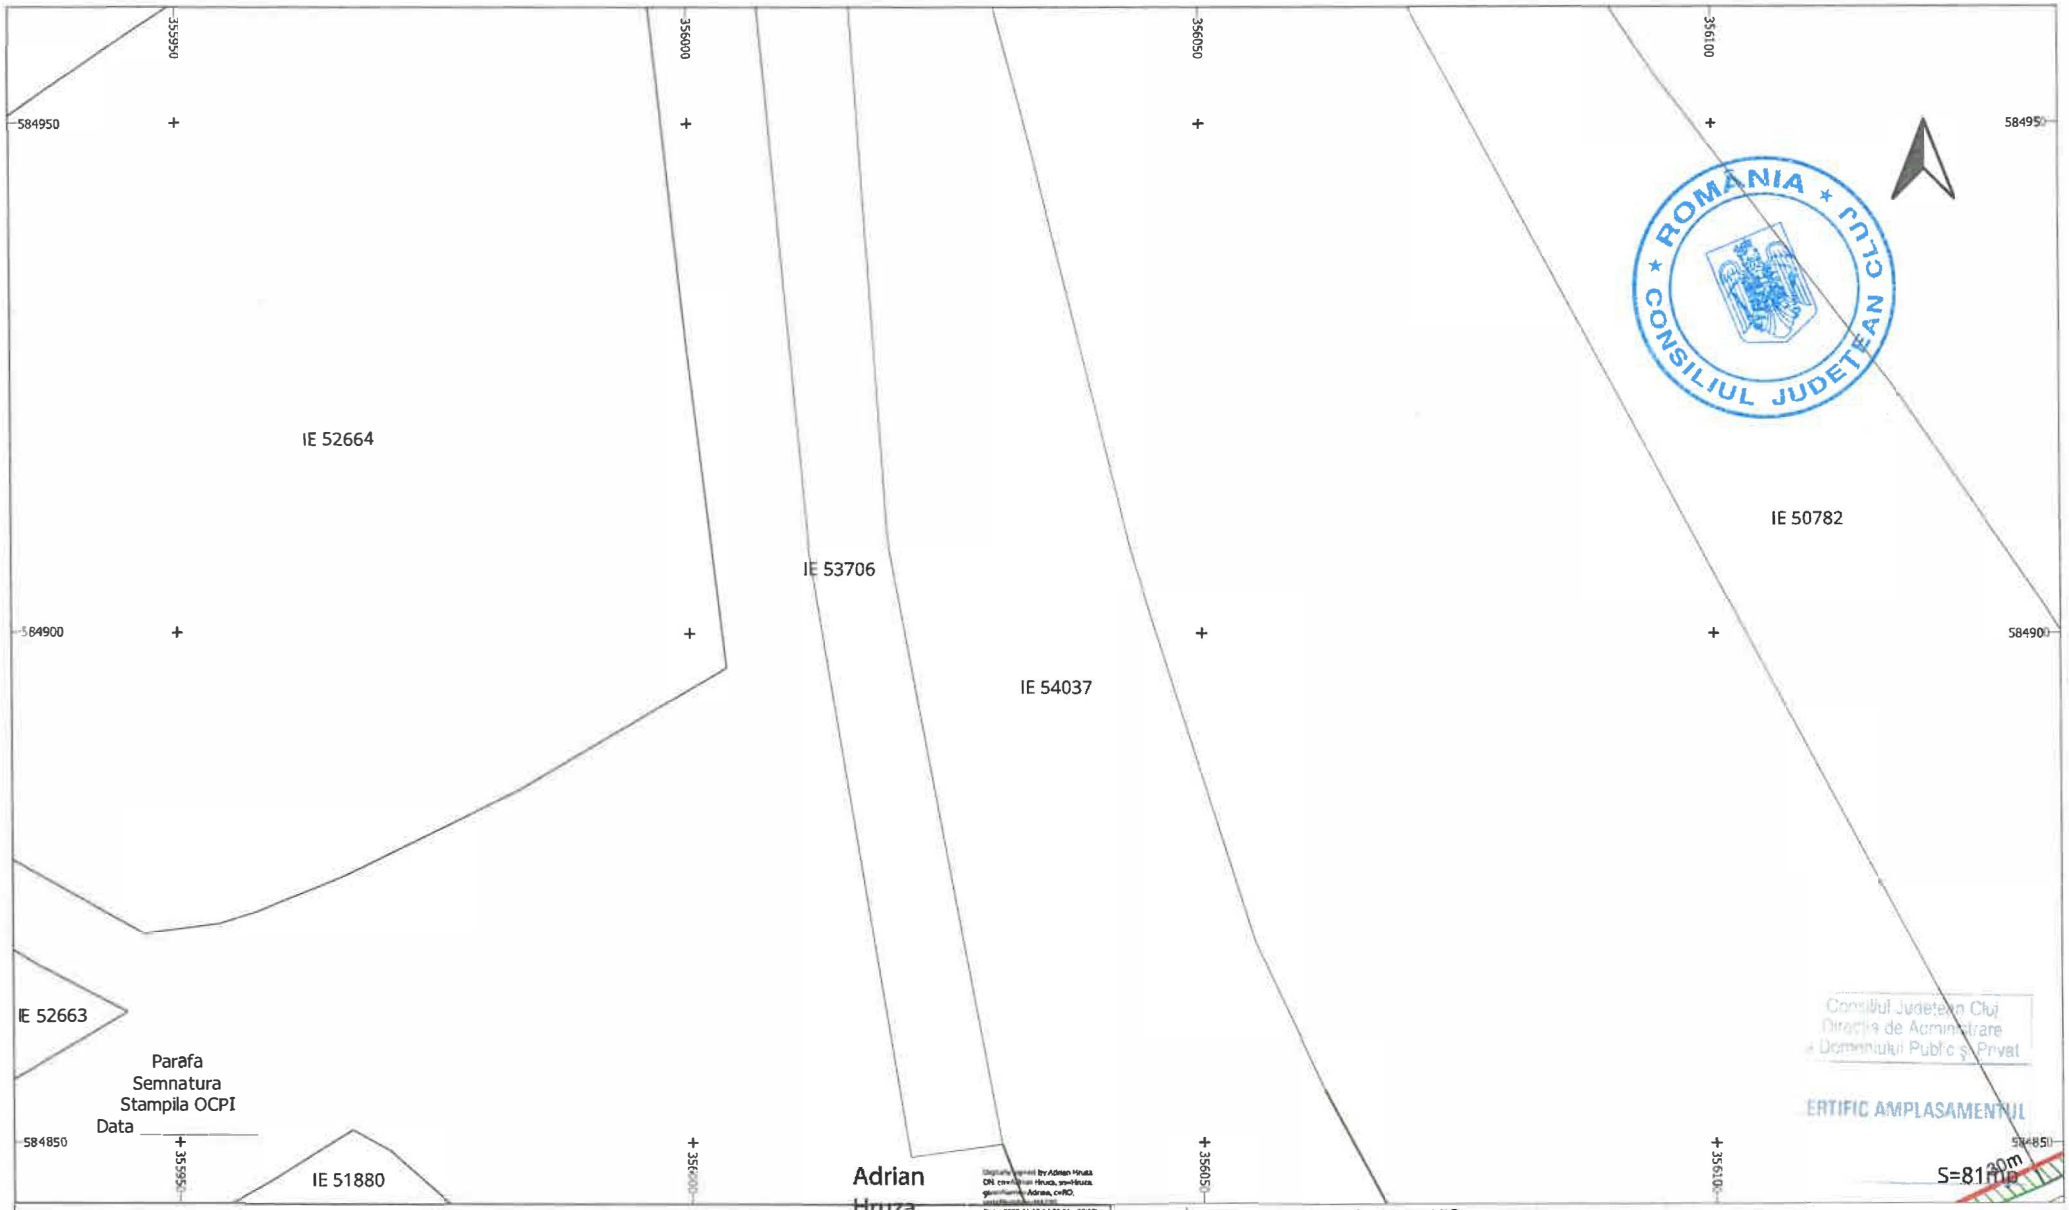

LEGENDĂ


LIMITĂ UAT	∘	PUNCT MĂSURAT	LUNGIME LATURA
UAT Râșca DENUMIRE UAT	Aa	COTA	Aa LUNGIME LATURĂ
LIMITĂ CULOAR EXPROPRIERE		POD	IE 52840 NUMĂR CADASTRAL
SUPRAFAȚA EXPROPRIERE		GARD	
AX DRUM	•	PUNCT CONTUR	
MARGINE DRUM	3400	DENUMIRE PUNCT CONTUR	

S.C. TOPO H.A.N.S. IMPEX S.R.L.
Sediul: Str. Dimitrie Cantemir nr. 151-153, sector 3, București
Punct de lucru: Str. Poienilor nr. 3, Ploiești, Prahova
Autorizație ANCPI clasa I serie RO-B-J nr. 1995
Reg. Com.: J40/2903/1992
Cod unic de înreg.: RO3823178

Beneficiar:	CONSILIUL JUDETEAN CLUJ
Sediu:	Cal.Dorobantilor nr.106,Cluj-Napoca,jud. Cluj
Obiect:	MODERNIZARE SI REABILITARE DJ103K-CULOAR DE EXPROPRIERE

EXECUTANT	TOPO H.A.N.S. IMPEX S.R.L. RO-B-J NR. 1995 ing. Adrian HRUZA RO-B-F NR. 0739	SCARA 1:500 DATA 04.11.2025	PLAN TOPOGRAFIC CU AMPLASAMENTUL LUCRARII NECESAR LA EXPROPRIERE PENTRU CAUZA DE UTILITATE PUBLICA SI INTERES JUDETEAN Sistem de proiectie : Stereografic 1970 Sistem de altitudini : Stereo Marea Neagra 1975

PL. 101/134

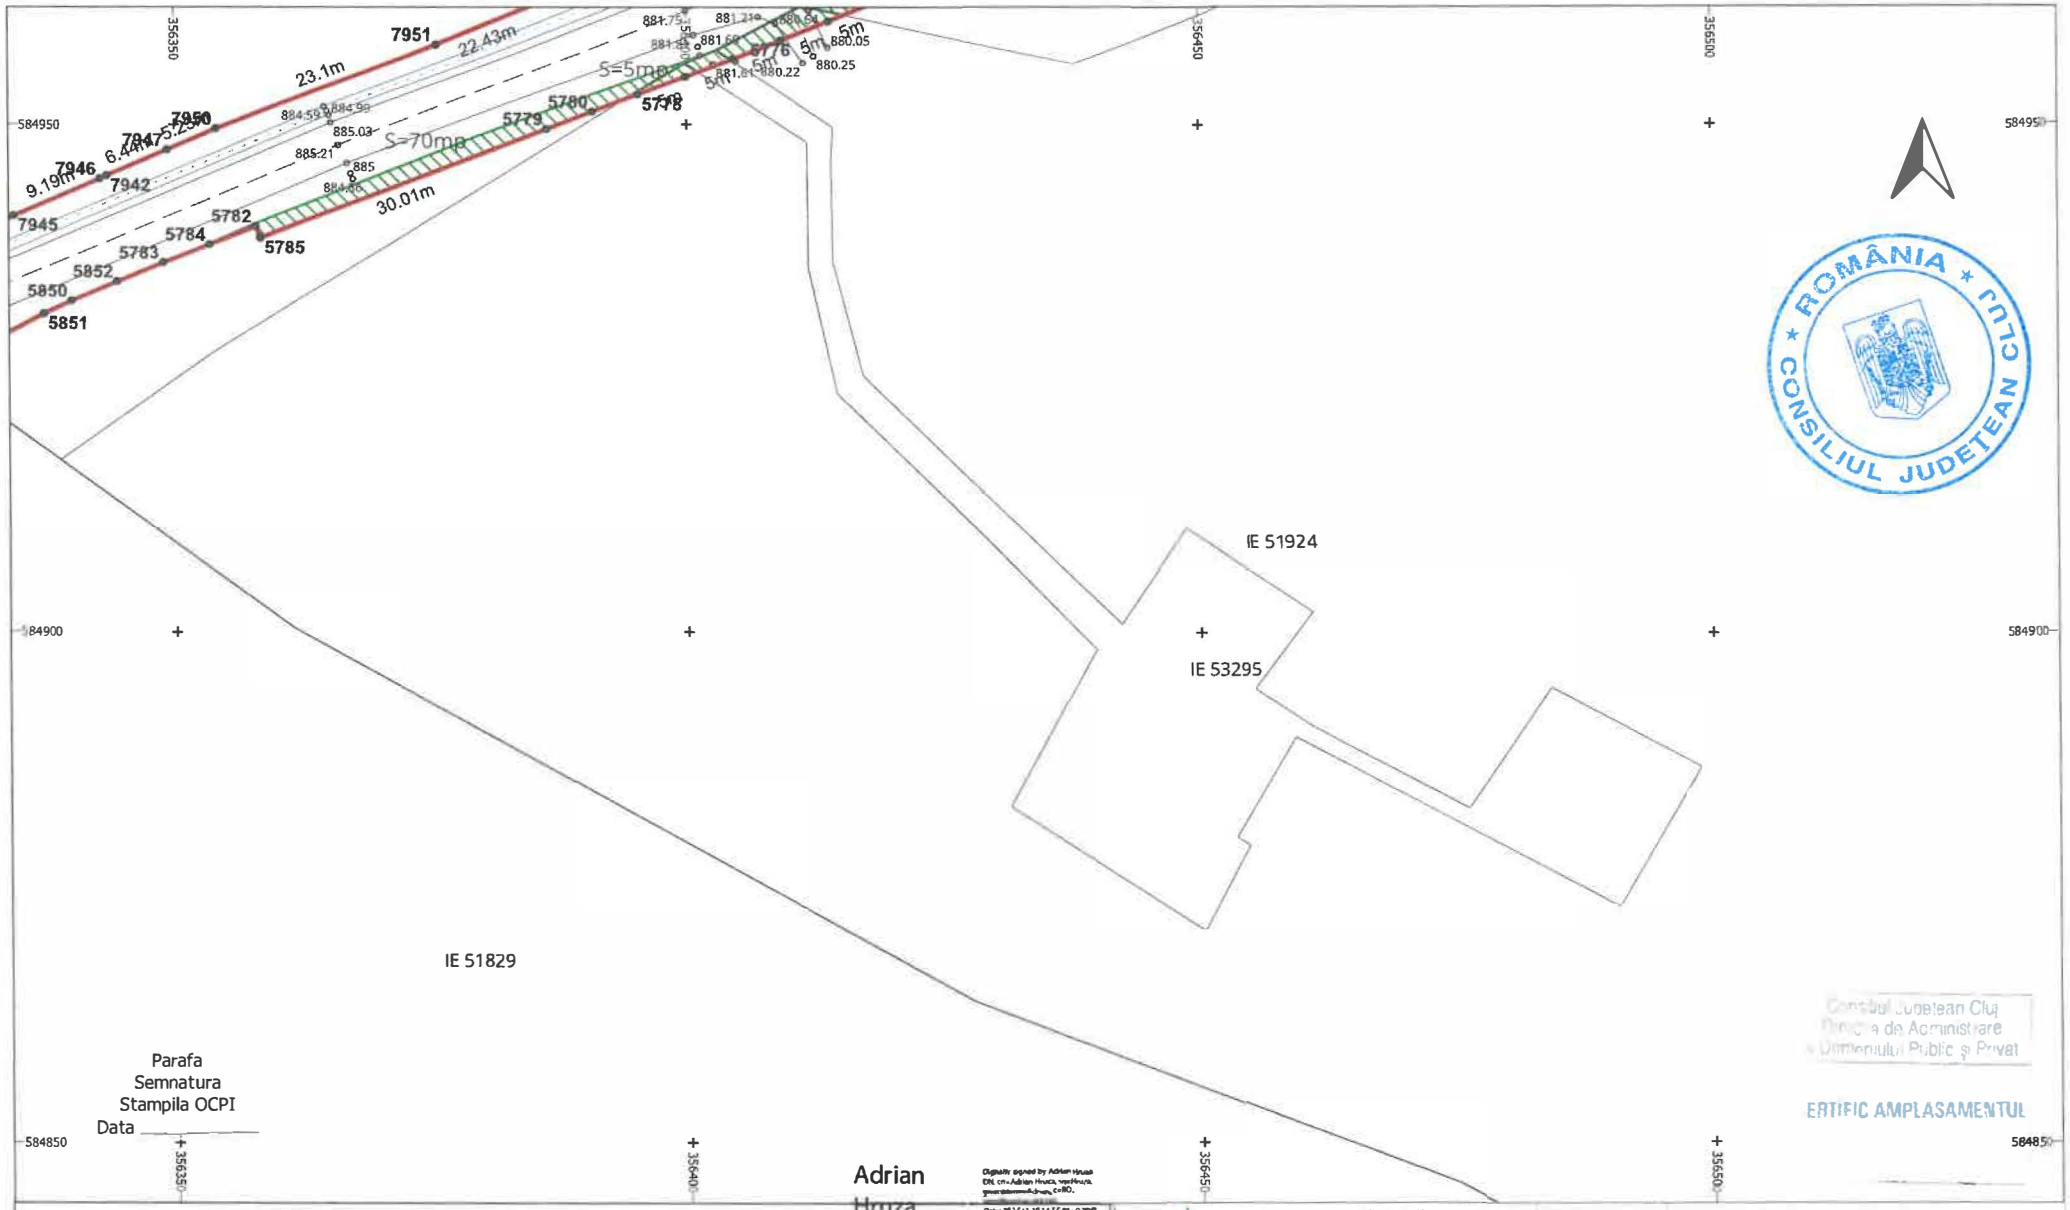


LEGENDĂ

LIMITĂ UAT	°	PUNCT MĂSURAT	LUNGIME LATURA
UAT Râșca DENUMIRE UAT	Aa	COTA	Aa LUNGIME LATURĂ
LIMITĂ CULOAR EXPROPRIERE		POD	IE 52840 NUMĂR CADASTRAL
SUPRAFAȚA EXPROPRIERE		GARD	
AX DRUM	•	PUNCT CONTUR	
MARGINE DRUM	3400	DENUMIRE PUNCT CONTUR	

S.C. TOPO H.A.N.S. IMPEX S.R.L.
Sediul: Str. Dîmbu, Nr. 15 J - 151 apartament 51, Cluj-Napoca
Punct de lucru: Str. Poienilor nr. 3, Ploiești, Prahova
Autorizație ANCPI clasa I seria RO-B-J nr. 1995
Reg. Com.: J40/25033/1992
Cod unic de înreg.: RO3823176

Beneficiar:	CONSILIUL JUDETEAN CLUJ
Sediu:	Cal.Dorobantilor nr.106,Cluj-Napoca,jud. Cluj
Obiect:	MODERNIZARE SI REABILITARE DJ103K-CULOAR DE EXPROPRIERE
	PLAN TOPOGRAFIC CU AMPLASAMENTUL LUCRARII NECESAR LA EXPROPRIERE PENTRU CAUZA DE UTILITATE PUBLICA SI INTERES JUDETEAN
	Sistem de proiectie : Stereografic 1970
	Sistem de altitudini : Stereo Marea Neagra 1975
SCARA	1:500
DATA	04.11.2025
PL.	102/134
EXECUTANT	TOPO H.A.N.S. IMPEX S.R.L. RO-B-J NR. 1995 ing. Adrian HRUZA RO-B-F NR. 0739

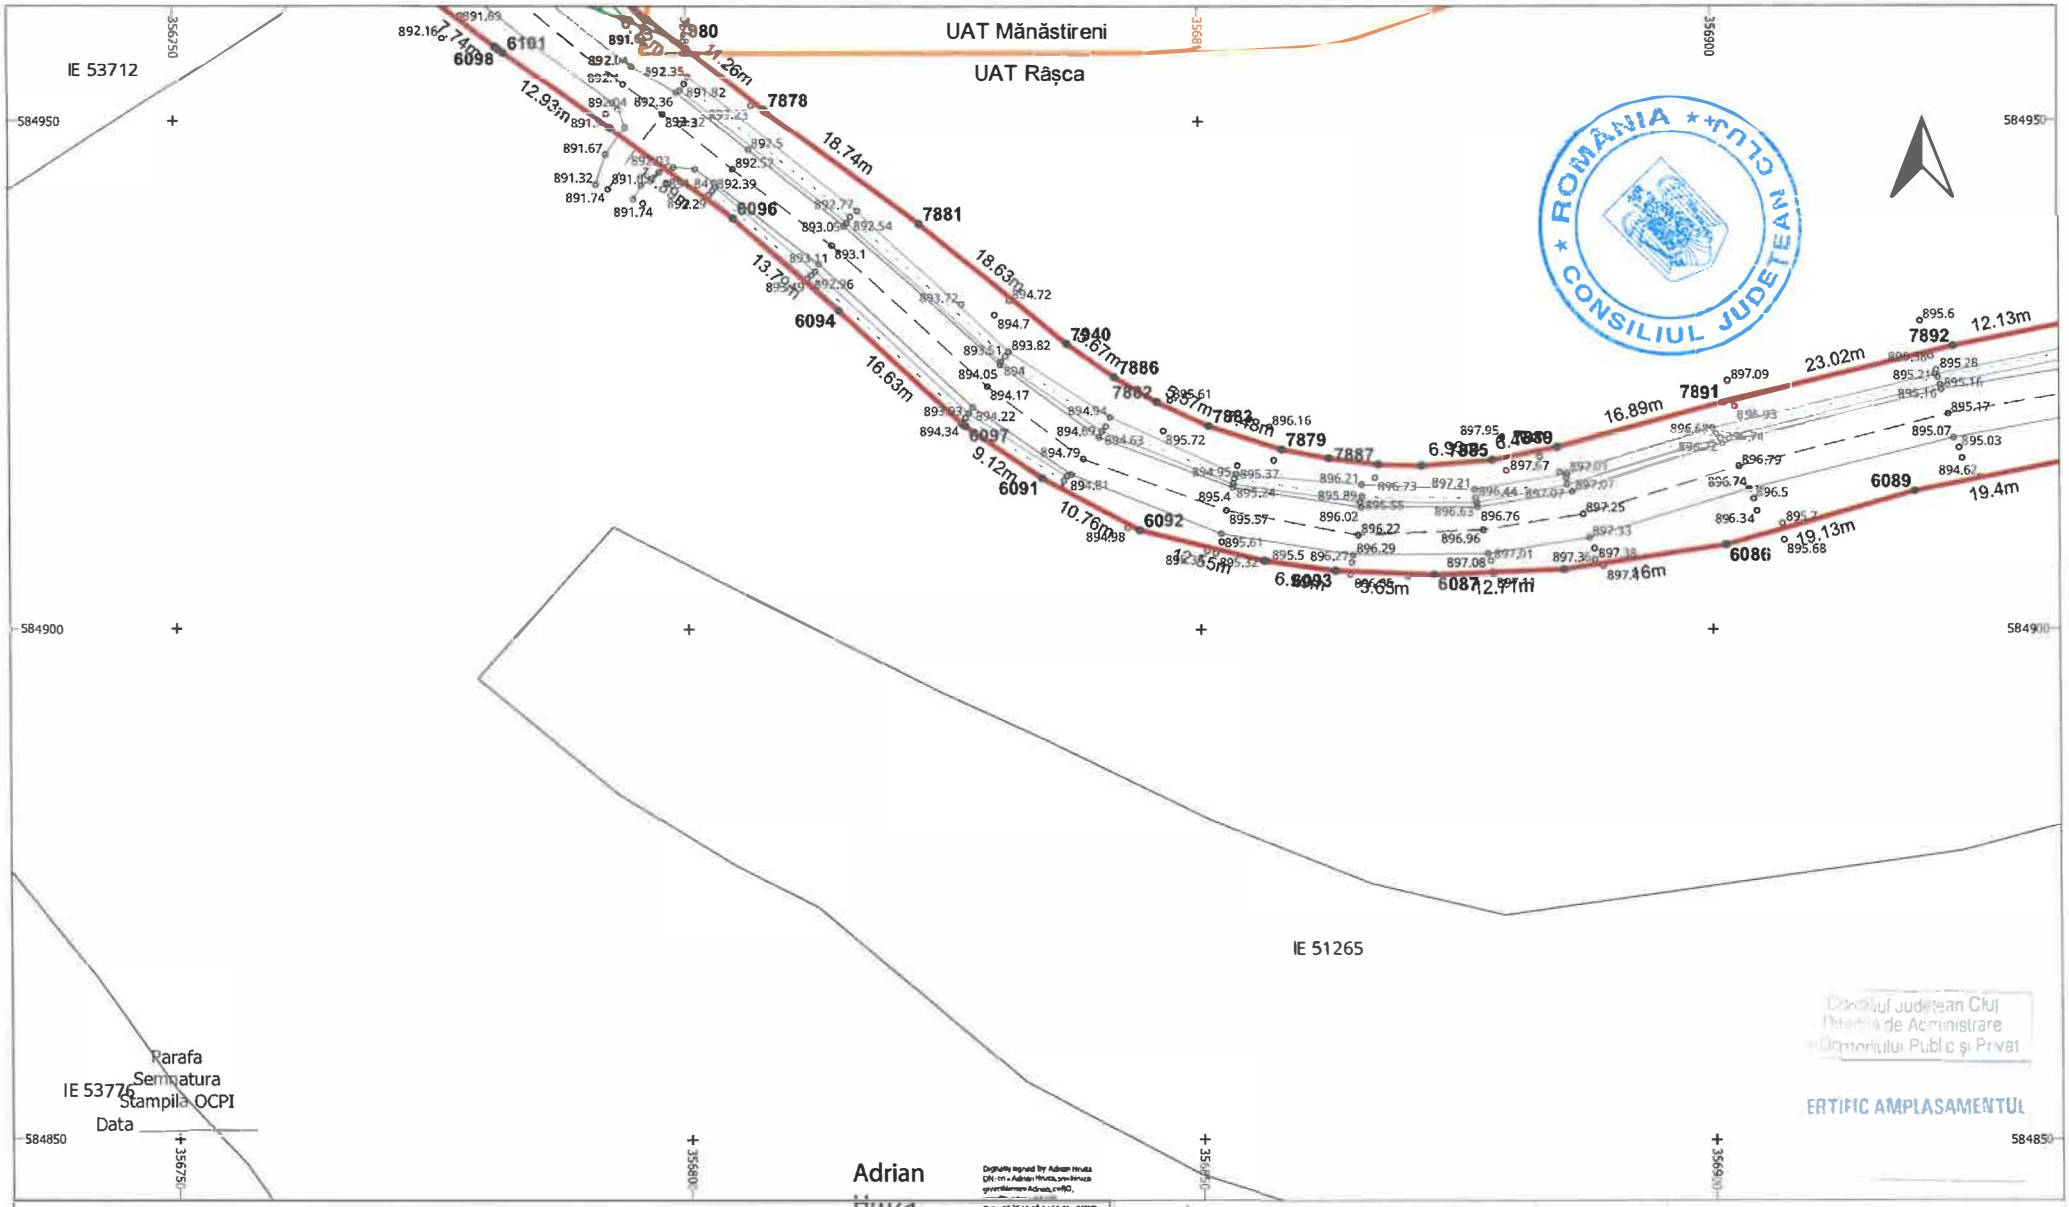

LEGENDĂ


	LIMITĂ UAT	∘	PUNCT MĂSURAT		LUNGIME LATURA
UAT Râșca	DENUMIRE UAT	Aa	COTA	Aa	LUNGIME LATURĂ
	LIMITĂ CULOAR EXPROPRIERE		POD	IE 52840	NUMĂR CADASTRAL
	SUPRAFAȚA EXPROPRIERE		GARD		
	AX DRUM	•	PUNCT CONTUR		
	MARGINE DRUM	3400	DENUMIRE PUNCT CONTUR		

S.C. TOPO H.A.N.S. IMPEX S.R.L.
Sediul: Str. Dmc. Iorgan Nr 19 / 13 Etaj 1, Bloc 31, Bucuresti
Punct de lucru: Str. Poienitei nr. 3, Ploiesti, Prahova
Autorizatie ANCPI clasa I seria RO-B-J nr.1995
Reg. Com.: J40/25033/1992
Cod unic de inreg.: RO3823176

Beneficiar:	CONSILIUL JUDETEAN CLUJ
Sediu:	Cal.Dorobantilor nr.106,Cluj-Napoca,jud. Cluj
Obiect:	MODERNIZARE SI REABILITARE DJ103K-CULOAR DE EXPROPRIERE

EXECUTANT	TOPO H.A.N.S. IMPEX S.R.L. RO-B-J NR. 1995 ing. Adrian HRUZA RO-B-F NR. 0739	SCARA 1:500 DATA 04.11.2025	PLAN TOPOGRAFIC CU AMPLASAMENTUL LUCRARII NECESAR LA EXPROPRIERE PENTRU CAUZA DE UTILITATE PUBLICA SI INTERES JUDETEAN Sistem de proiectie : Stereografic 1970 Sistem de altitudini : Stereo Marea Neagra 1975

PL. 103/134

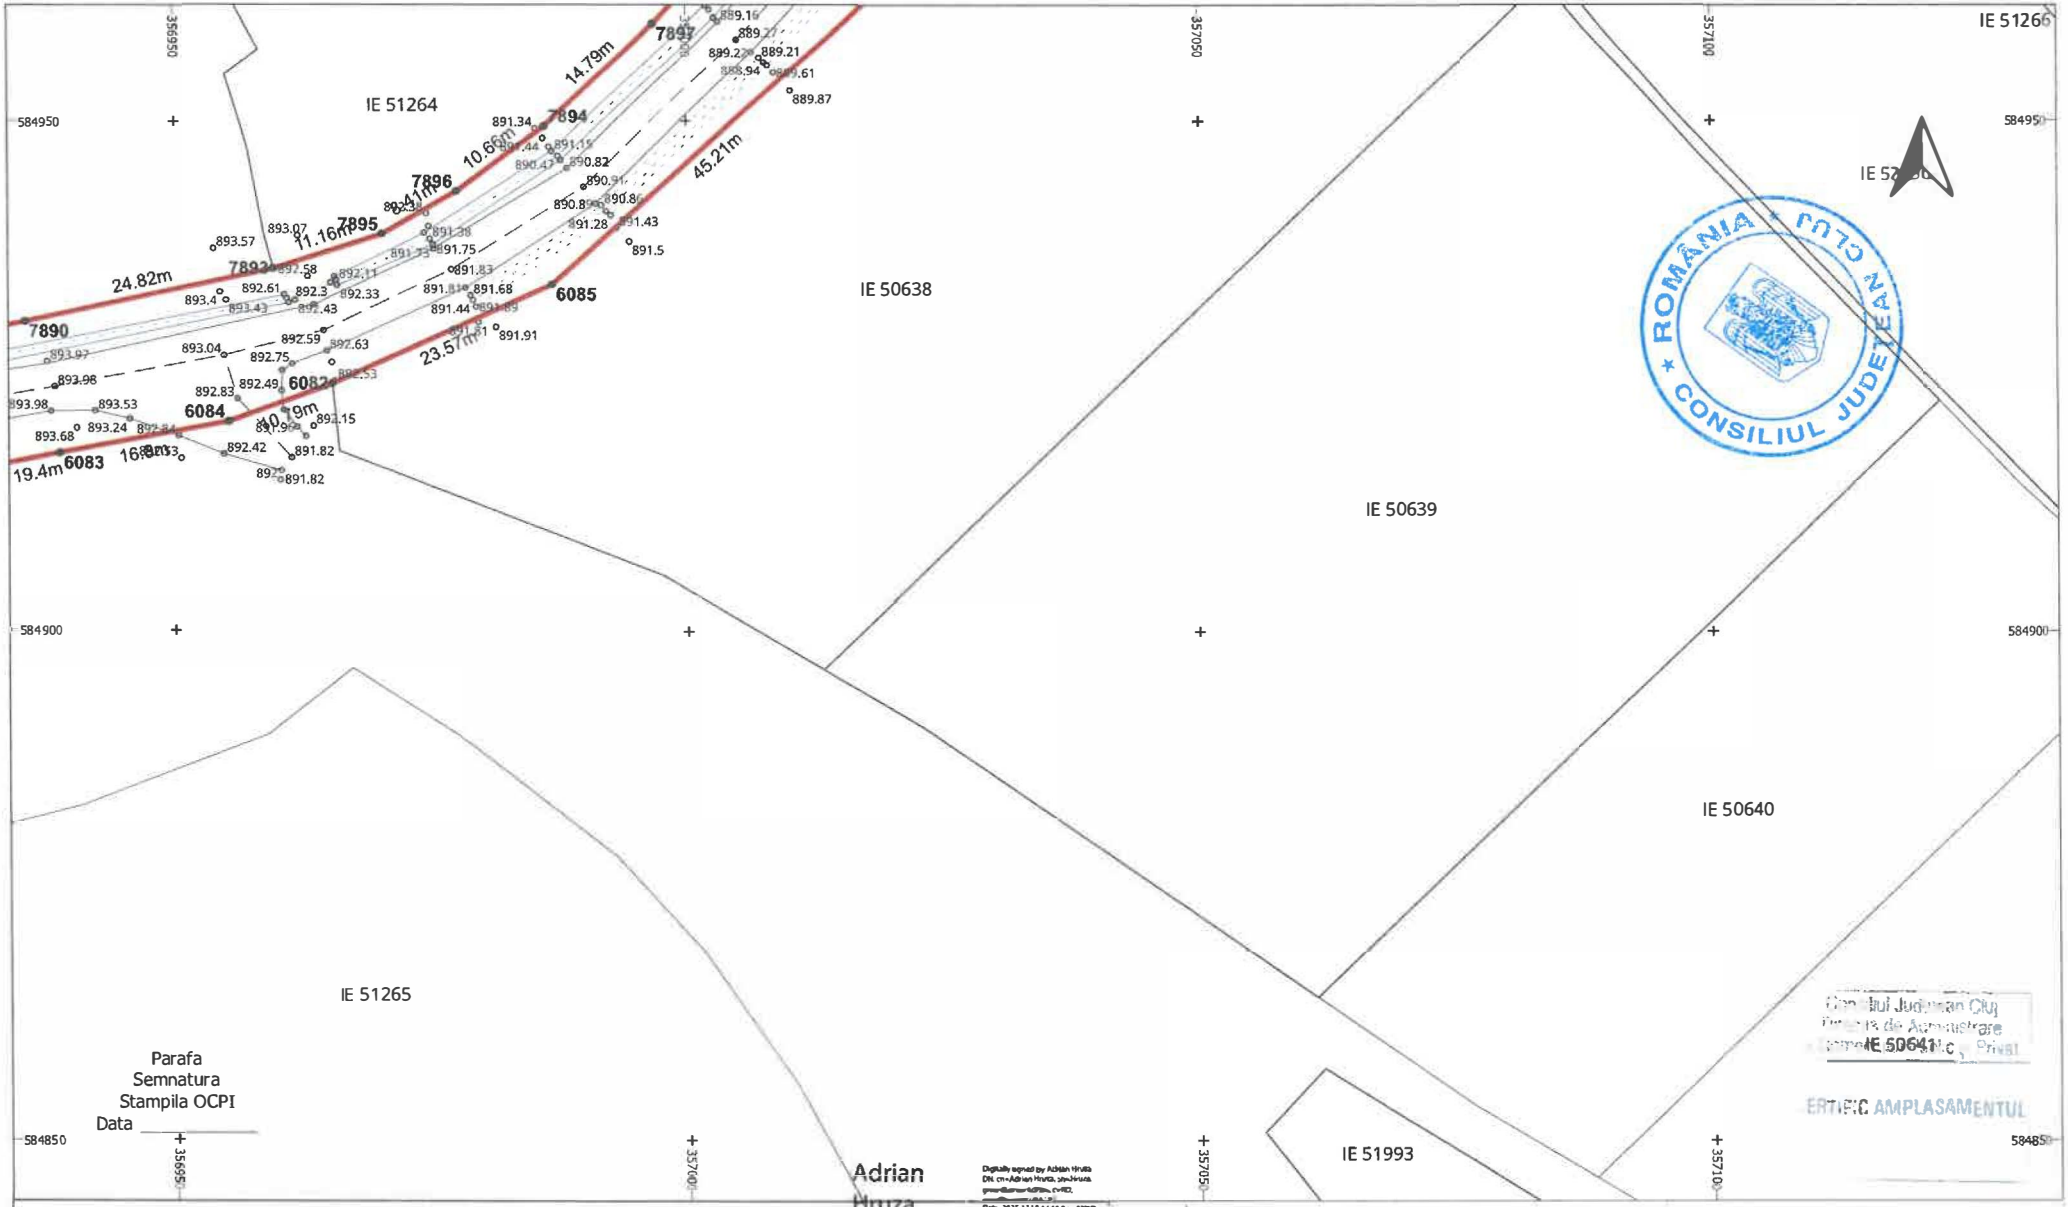

LEGENDĂ


	LIMITĂ UAT	∘	PUNCT MĂSURAT		LUNGIME LATURA
UAT Râșca	DENUMIRE UAT	Aa	COTA	Aa	LUNGIME LATURĂ
	LIMITĂ CULOAR EXPROPRIERE		POD	IE 52840	NUMĂR CADASTRAL
	SUPRAFAȚA EXPROPRIERE		GARD		
	AX DRUM	•	PUNCT CONTUR		
	MARGINE DRUM	3400	DENUMIRE PUNCT CONTUR		

S.C. TOPO H.A.N.S. IMPEX S.R.L.
Sediul: Str. Dm. Stelgorului nr 151-153, sector/biroul 51, Bucuresti
Punct de lucru: Str. Poienitei nr. 3, Ploiesti, Prahova
Autorizatie ANCPI clasa I seria RO-B-J nr.1995
Reg. Com.: J40/2503/1992
Cod unic de inreg.: RO3823176

Beneficiar:	CONSILIUL JUDETEAN CLUJ
Sediu:	Cal.Dorobantilor nr.106,Cluj-Napoca,jud. Cluj
Obiect:	MODERNIZARE SI REABILITARE DJ103K-CULOAR DE EXPROPRIERE

EXECUTANT	TOPO H.A.N.S. IMPEX S.R.L. RO-B-J NR. 1995 ing. Adrian HRUZA RO-B-F NR. 0739	SCARA 1:500 DATA 04.11.2025	PLAN TOPOGRAFIC CU AMPLASAMENTUL LUCRARII NECESAR LA EXPROPRIERE PENTRU CAUZA DE UTILITATE PUBLICA SI INTERES JUDETEAN Sistem de proiectie : Stereografic 1970 Sistem de altitudini : Stereo Marea Neagra 1975

PL. 104/134

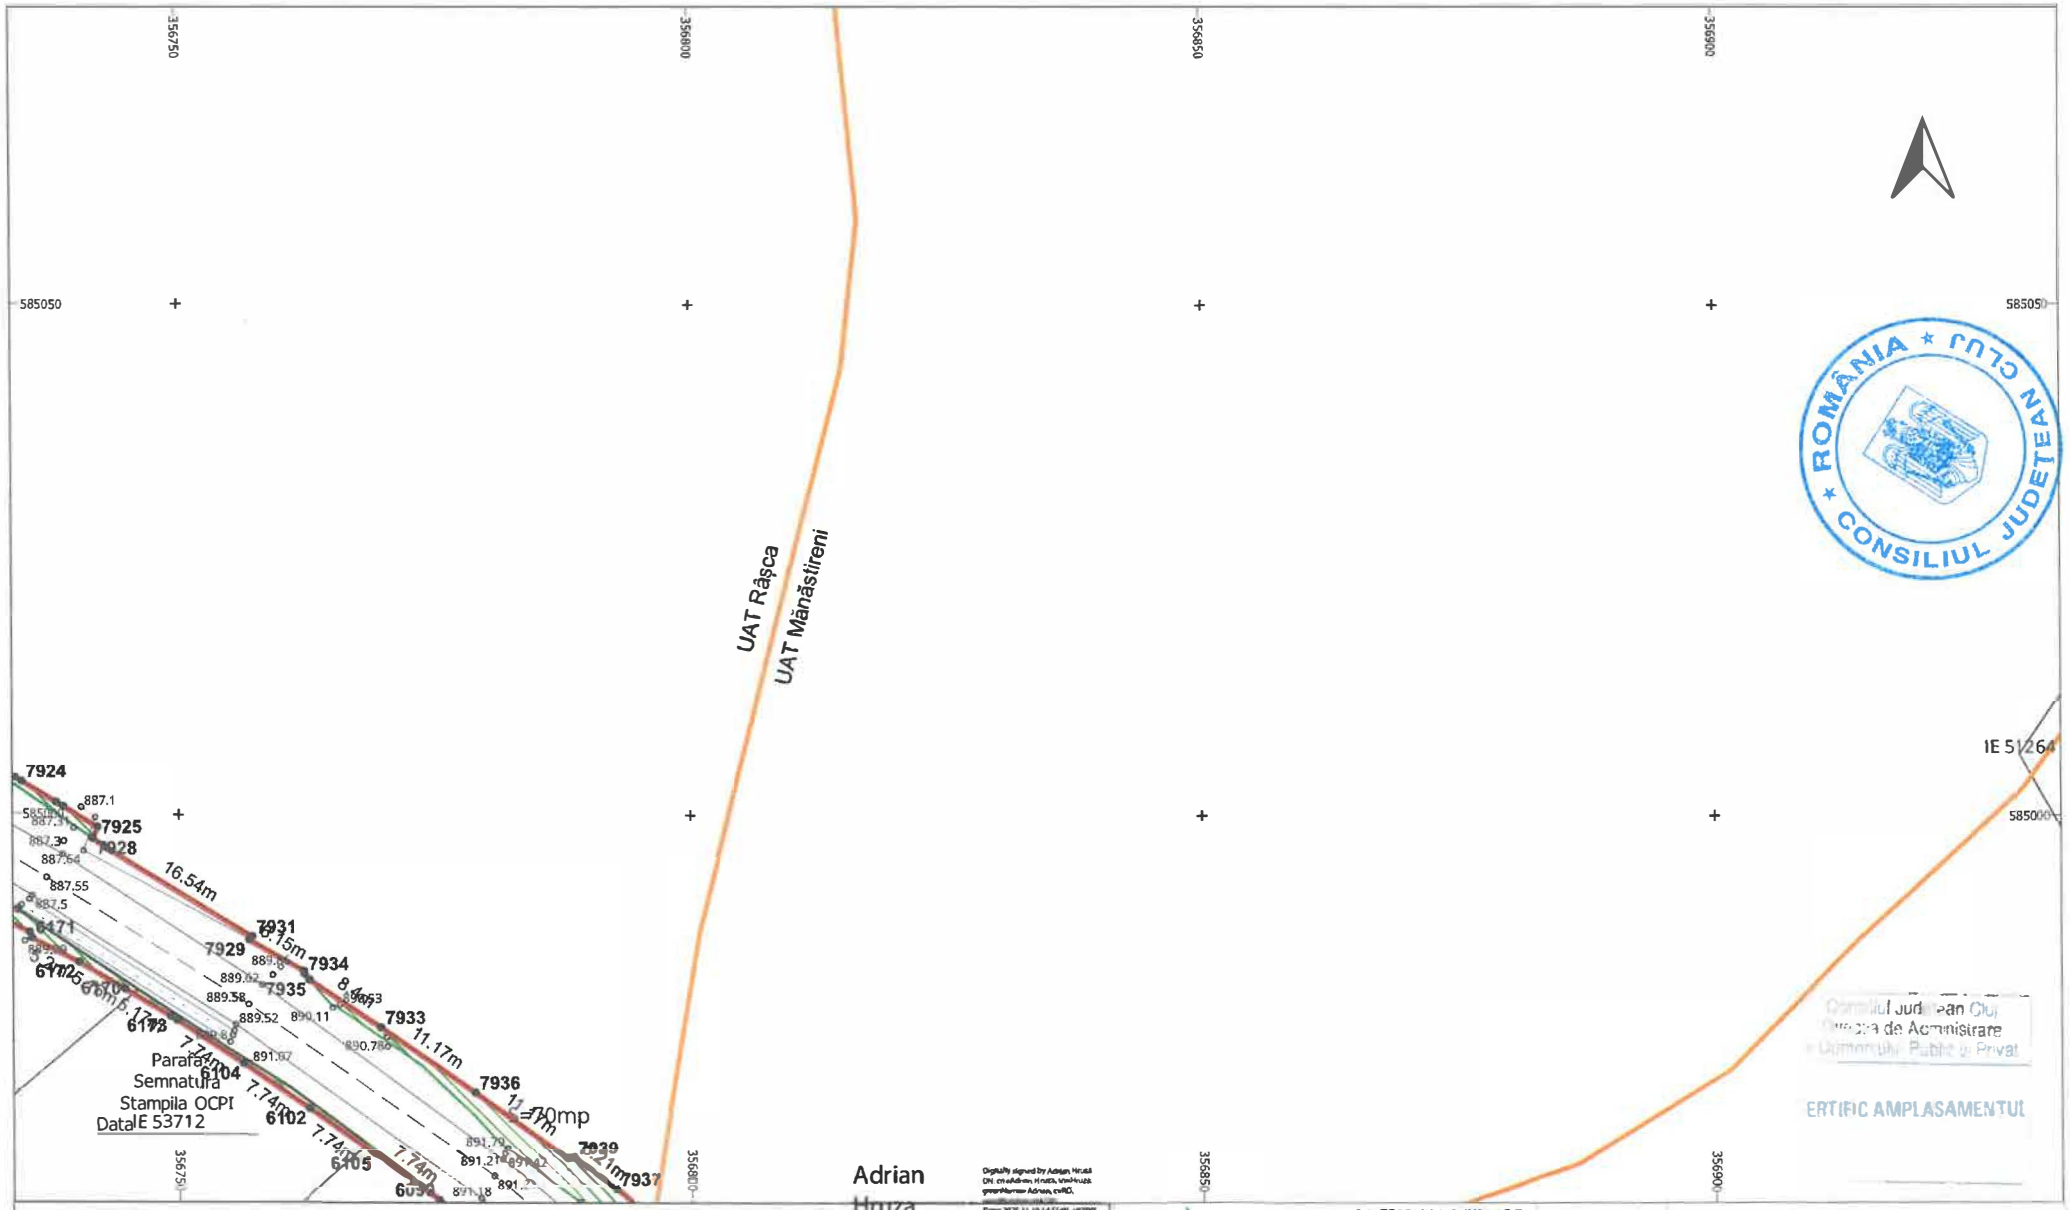

LEGENDĂ


LIMITĂ UAT	◦	PUNCT MĂSURAT	LUNGIME LATURA
UAT Râșca DENUMIRE UAT	Aa	COTA	Aa LUNGIME LATURĂ
LIMITĂ CULOAR EXPROPRIERE	——	POD	IE 52840 NUMĂR CADASTRAL
SUPRAFAȚA EXPROPRIERE	——	GARD	
— — — AX DRUM	•	PUNCT CONTUR	
—— MARGINE DRUM	3400	DENUMIRE PUNCT CONTUR	

S.C. TOPO H.A.N.S. IMPEX S.R.L.
Sediul: Jo. Orș. Șimleu-Silvaniei, nr.151, Localitatea Șimleu-Silvaniei
Punct de lucru: Str. Poienilor nr. 3, Pleșcuța, Prahova
Autorizație ANCPI clasa I serie RO-B-J nr. 1995
Reg. Com.: J40/25033/1992
Cod unic de înreg. RO3423176

Beneficiar:	CONSILIUL JUDETEAN CLUJ
Sediu:	Cal.Dorobantilor nr.106,Cluj-Napoca,jud. Cluj
Obiect:	MODERNIZARE SI REABILITARE DJ103K- CULOAR DE EXPROPRIERE

EXECUTANT	TOPO H.A.N.S. IMPEX S.R.L. RO-B-J NR. 1995 ing. Adrian HRUZA RO-B-F NR. 0739	SCARA 1:500 DATA 04.11.2025	PLAN TOPOGRAFIC CU AMPLASAMENTUL LUCRARII NECESAR LA EXPROPRIERE PENTRU CAUZA DE UTILITATE PUBLICA SI INTERES JUDETEAN Sistem de proiectie : Stereografic 1970 Sistem de altitudini : Stereo Marea Neagra 1975

PL. 105/134

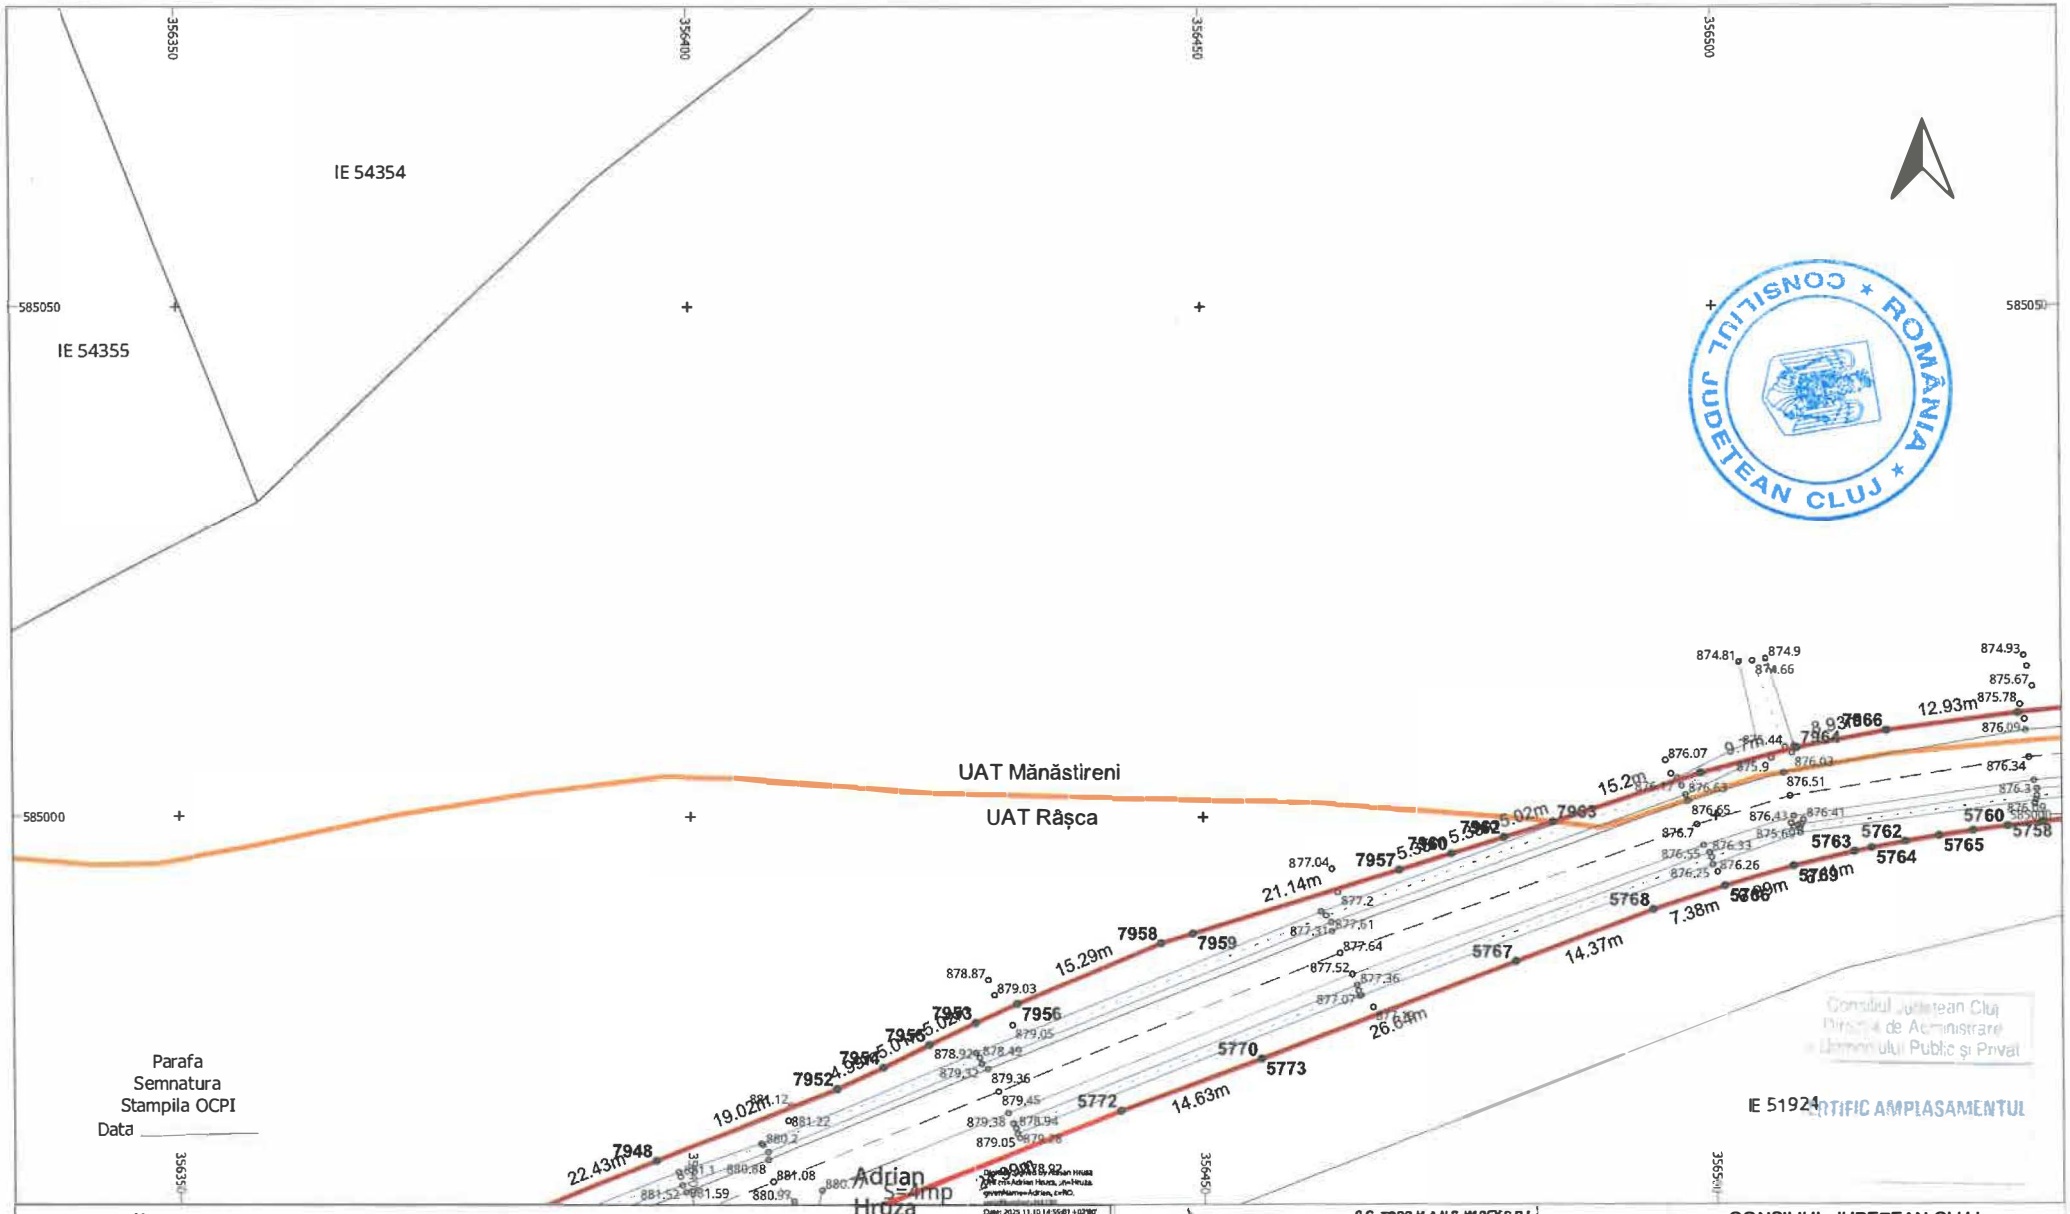

LEGENDĂ


	LIMITĂ UAT	∘	PUNCT MĂSURAT	———	LUNGIME LATURA
UAT Râșca	DENUMIRE UAT	Aa	COTA	Aa	LUNGIME LATURĂ
	LIMITĂ CULOAR EXPROPRIERE	———	POD	IE 52840	NUMĂR CADASTRAL
	SUPRAFAȚA EXPROPRIERE	———	GARD		
— — —	AX DRUM	•	PUNCT CONTUR		
———	MARGINE DRUM	3400	DENUMIRE PUNCT CONTUR		

S.C. TOPO H.A.N.S. IMPEX S.R.L.
Sediul: Str. Dr. Simionescu nr. 153-155, parter, biroul 51, Bucuresti
Punct de lucru: Str. c. Polizu nr. 3, Ploiesti, Prahova
Autorizatie ANCPI clasa I seria RO-B-J nr. 1995
Reg. Com.: J40/2503/1992
Cod unic de inreg.: RO3823176

Beneficiar:	CONSILIUL JUDETEAN CLUJ
Sediu:	Cal.Dorobantilor nr.106,Cluj-Napoca,jud. Cluj
Obiect:	MODERNIZARE SI REABILITARE DJ103K-CULOAR DE EXPROPRIERE

EXECUTANT	TOPO H.A.N.S. IMPEX S.R.L. RO-B-J NR. 1995 ing. Adrian HRUZA RO-B-F NR. 0739	SCARA 1:500 DATA 04.11.2025	PLAN TOPOGRAFIC CU AMPLASAMENTUL LUCRARII NECESAR LA EXPROPRIERE PENTRU CAUZA DE UTILITATE PUBLICA SI INTERES JUDETEAN Sistem de proiectie : Stereografic 1970 Sistem de altitudini : Sterao Marea Neagra 1975

PL. 106/134

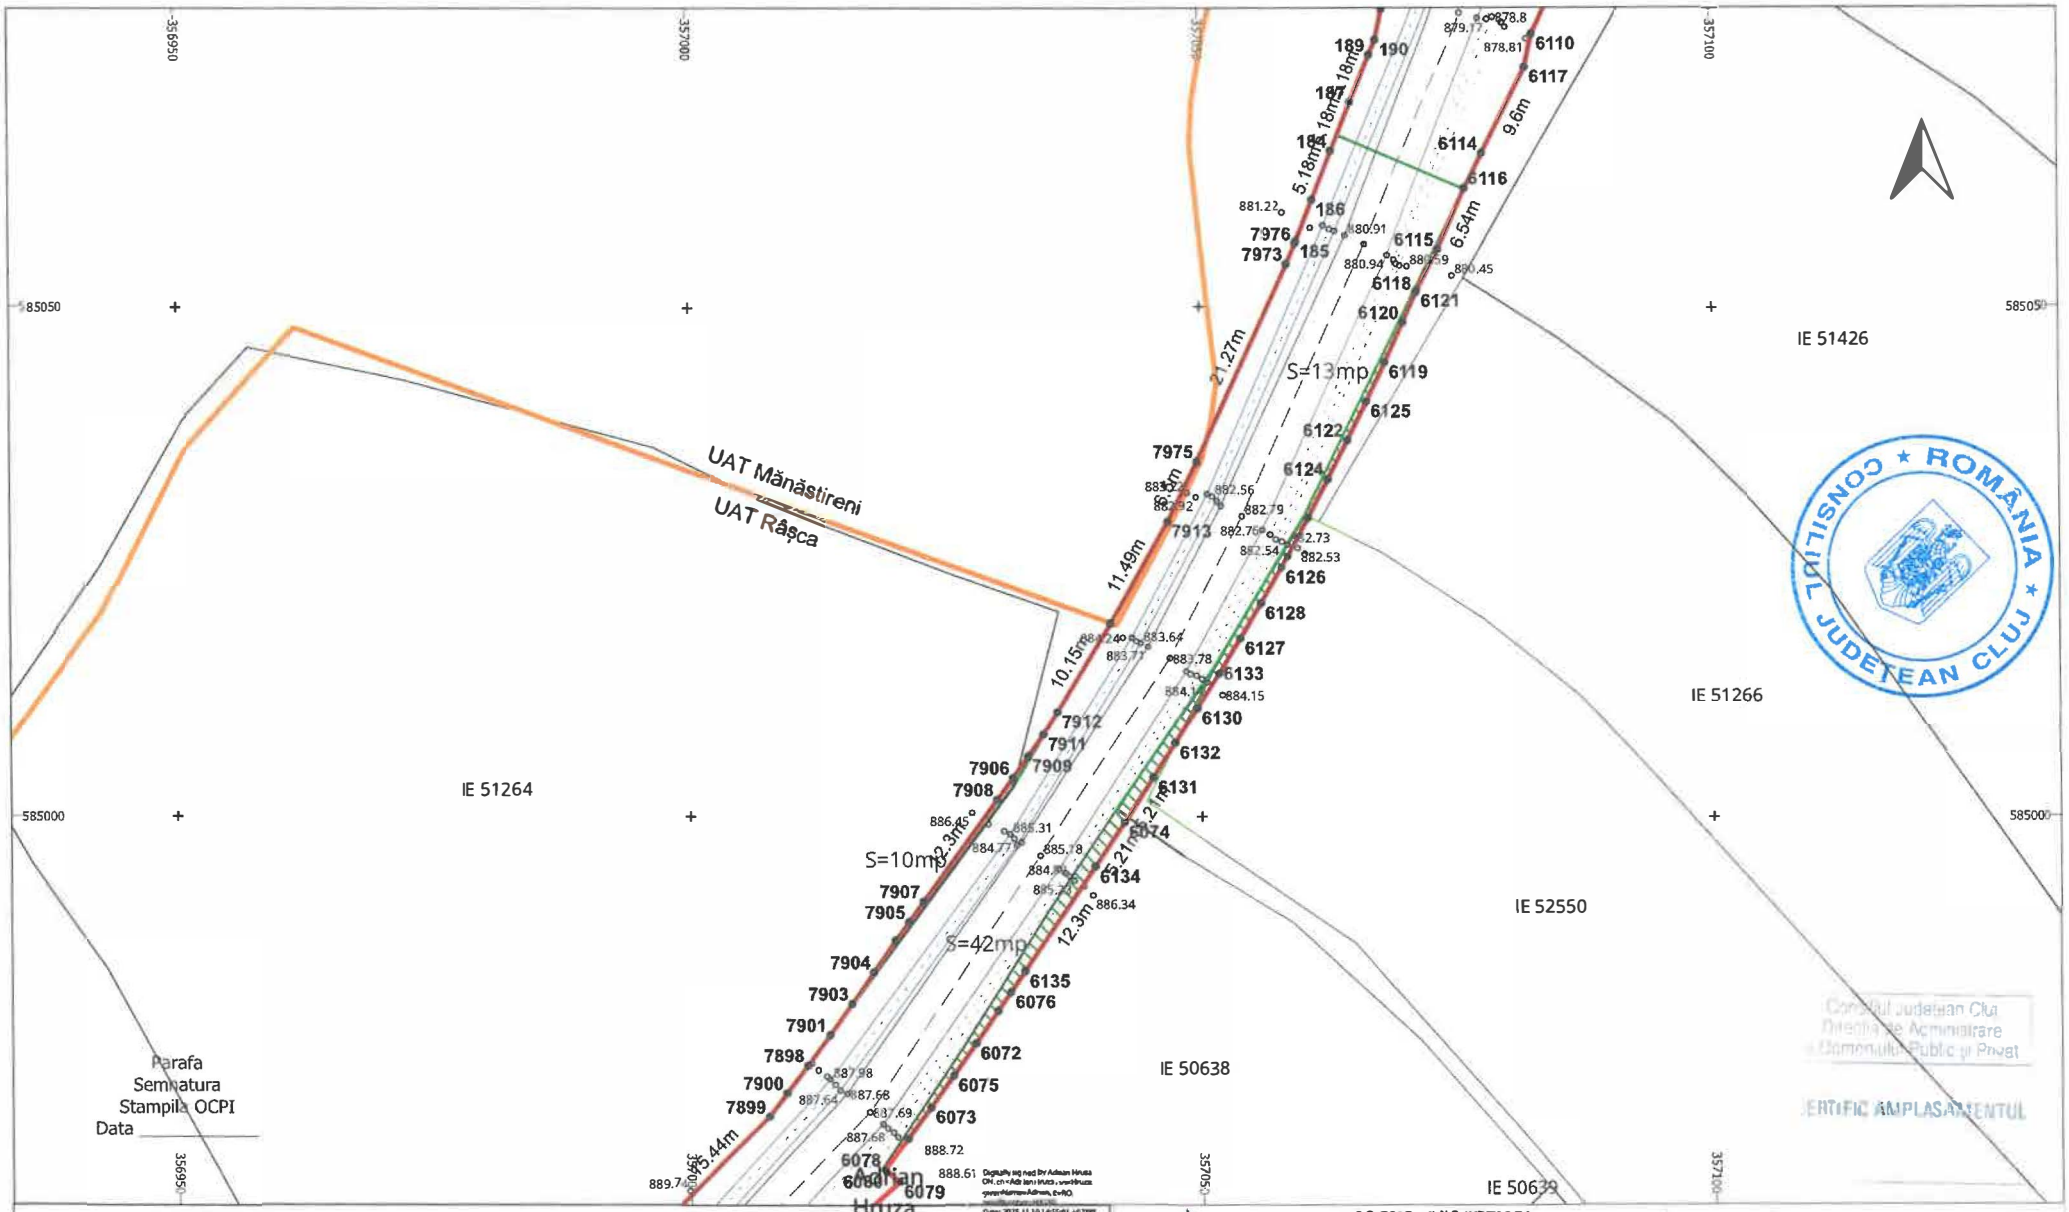

LEGENDĂ


LIMITĂ UAT	∘	PUNCT MĂSURAT	LUNGIME LATURA
UAT Râșca DENUMIRE UAT	Aa	COTA	Aa LUNGIME LATURĂ
LIMITĂ CULOAR EXPROPRIERE		POD	IE 52840 NUMĂR CADASTRAL
SUPRAFAȚA EXPROPRIERE		GARD	
AX DRUM	•	PUNCT CONTUR	
MARGINE DRUM	3400	DENUMIRE PUNCT CONTUR	

S.C. TOPO H.A.N.S. IMPEX S.R.L.
Sediul: Str Dmc Sergescu nr 151-153 sector/Bucu Sl.Bucuresti
Punct de lucru: Str. Poienitei nr. 3, Ploiesti, Prahova
Autorizatie ANCPI clasa I serie RO-B-J nr.1595
Reg. Com.: J40/25033/1992
Cod unic de inreg.: RO3823176

Beneficiar:	CONSILIUL JUDETEAN CLUJ
Sediu:	Cal.Dorobantilor nr.106,Cluj-Napoca,jud. Cluj
Obiect:	MODERNIZARE SI REABILITARE DJ103K-CULOAR DE EXPROPRIERE

EXECUTANT	TOPO H.A.N.S. IMPEX S.R.L. RO-B-J NR. 1995 ing. Adrian HRUZA RO-B-F NR. 0739	SCARA 1:500 DATA 04.11.2025	PLAN TOPOGRAFIC CU AMPLASAMENTUL LUCRARII NECESAR LA EXPROPRIERE PENTRU CAUZA DE UTILITATE PUBLICA SI INTERES JUDETEAN Sistem de proiectie : Stereografic 1970 Sistem de altitudini : Stereo Marea Neagra 1975

PL. 107/134

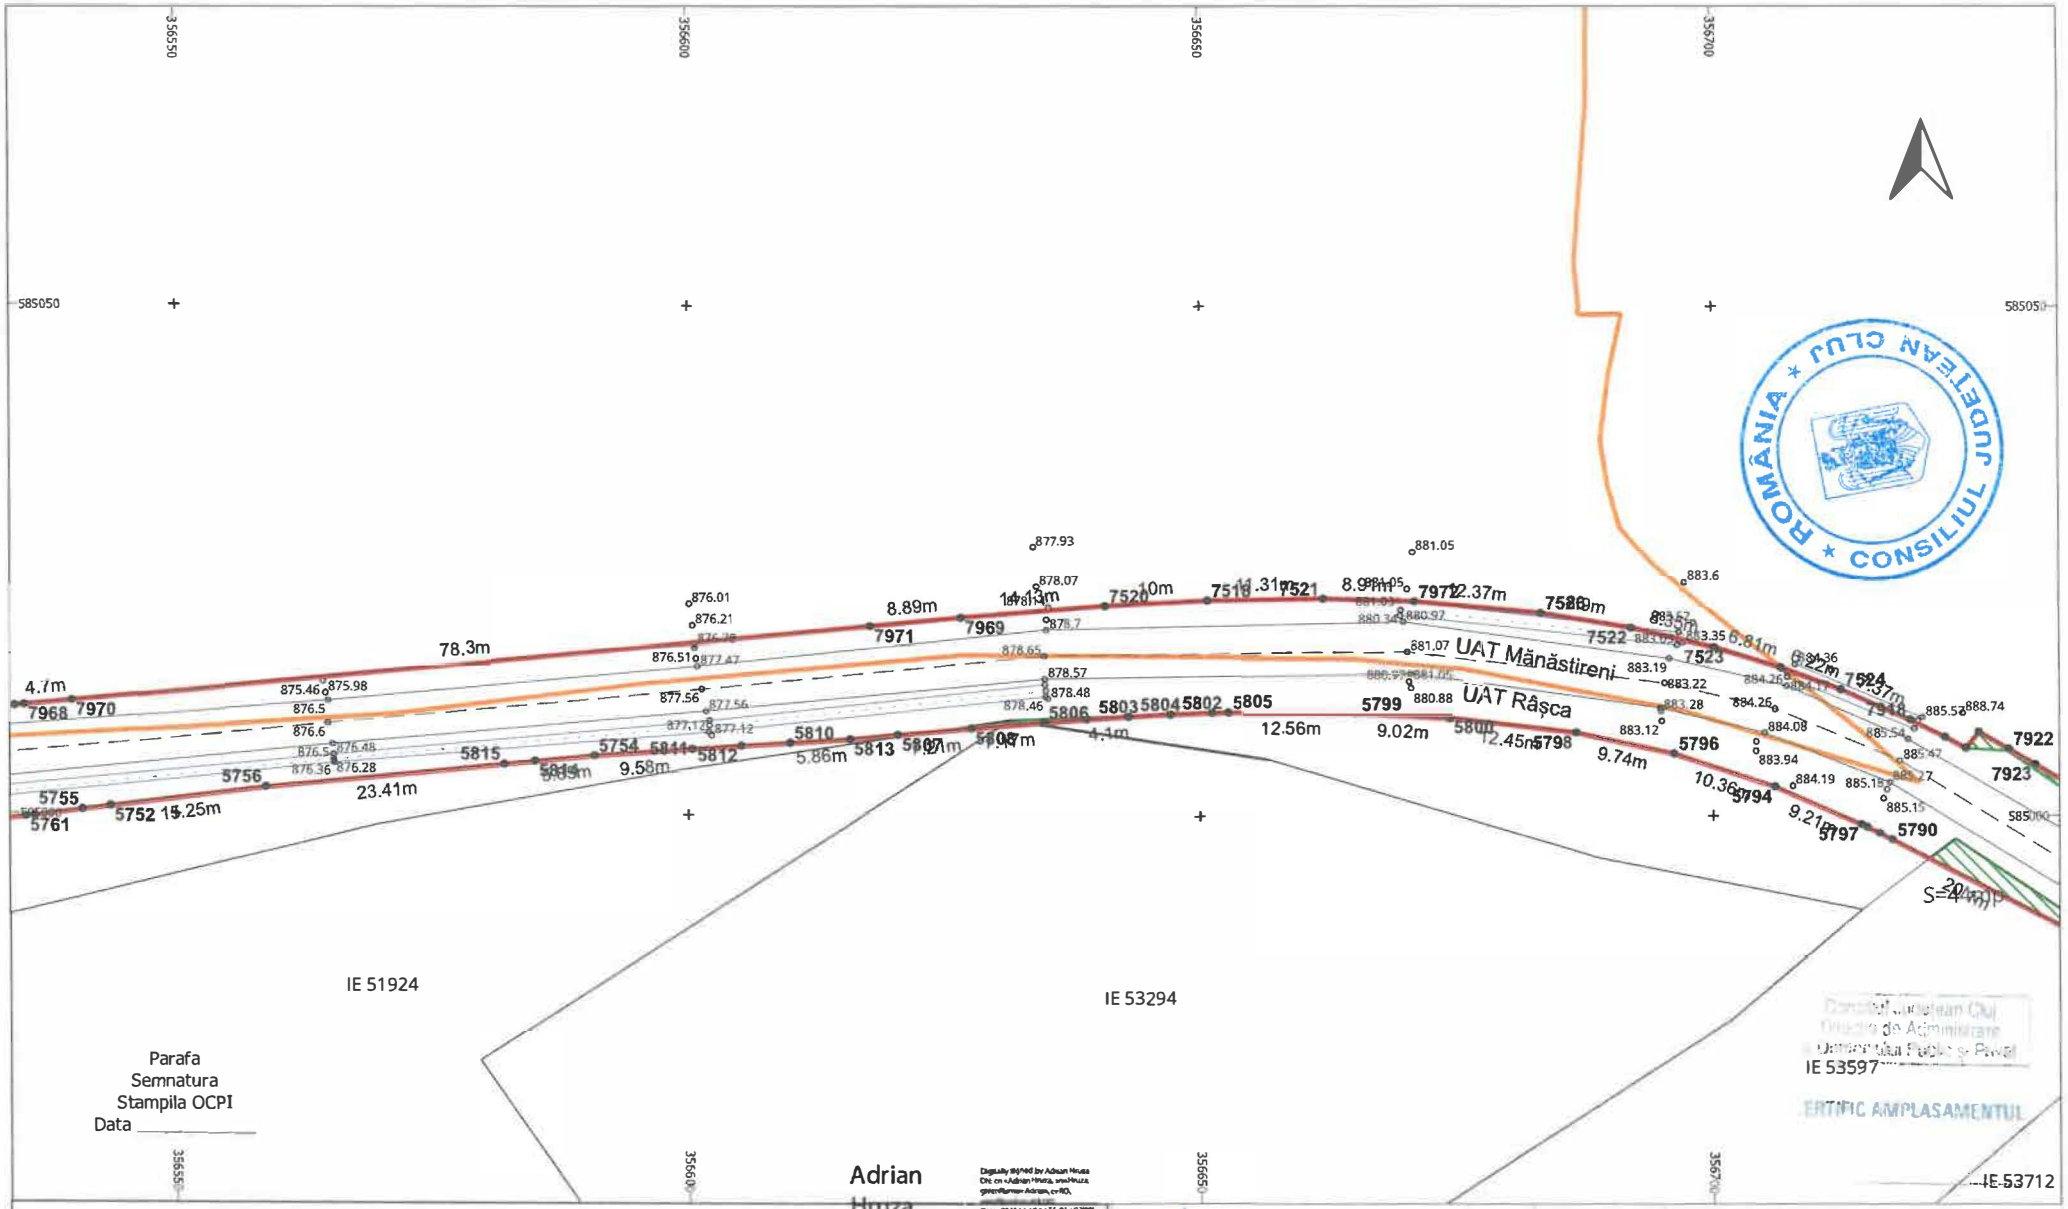


LEGENDĂ

LIMITĂ UAT	°	PUNCT MĂSURAT	LUNGIME LATURA
UAT Râșca DENUMIRE UAT	Aa	COTA	Aa LUNGIME LATURĂ
LIMITĂ CULOAR EXPROPRIERE		POD	IE 52840 NUMĂR CADASTRAL
SUPRAFAȚA EXPROPRIERE		GARD	
AX DRUM	•	PUNCT CONTUR	
MARGINE DRUM	3400	DENUMIRE PUNCT CONTUR	

S.C. TOPO H.A.N.S. IMPEX S.R.L.
Autorizatie ANCPI clasa I seria RO-B-J nr.1995
Reg. Com.: J40/25033/1992
Cod unicde integ.: RO3823178

Beneficiar:	CONSILIUL JUDETEAN CLUJ
Sediu:	Cal.Dorobantilor nr.106,Cluj-Napoca,jud. Cluj
Obiect:	MODERNIZARE SI REABILITARE DJ103K-CULOAR DE EXPROPRIERE
	PLAN TOPOGRAFIC CU AMPLASAMENTUL LUCRARII NECESAR LA EXPROPRIERE PENTRU CAUZA DE UTILITATE PUBLICA SI INTERES JUDETEAN
	Sistem de proiectie : Stereografic 1970
	Sistem de altitudini : Stereo Marea Neagra 1975
SCARA 1:500	PL. 108/134
DATA 04.11.2025	
EXECUTANT	TOPO H.A.N.S. IMPEX S.R.L. RO-B-J NR. 1995 Ing. Adrian HRUZA RO-B-F NR. 0739

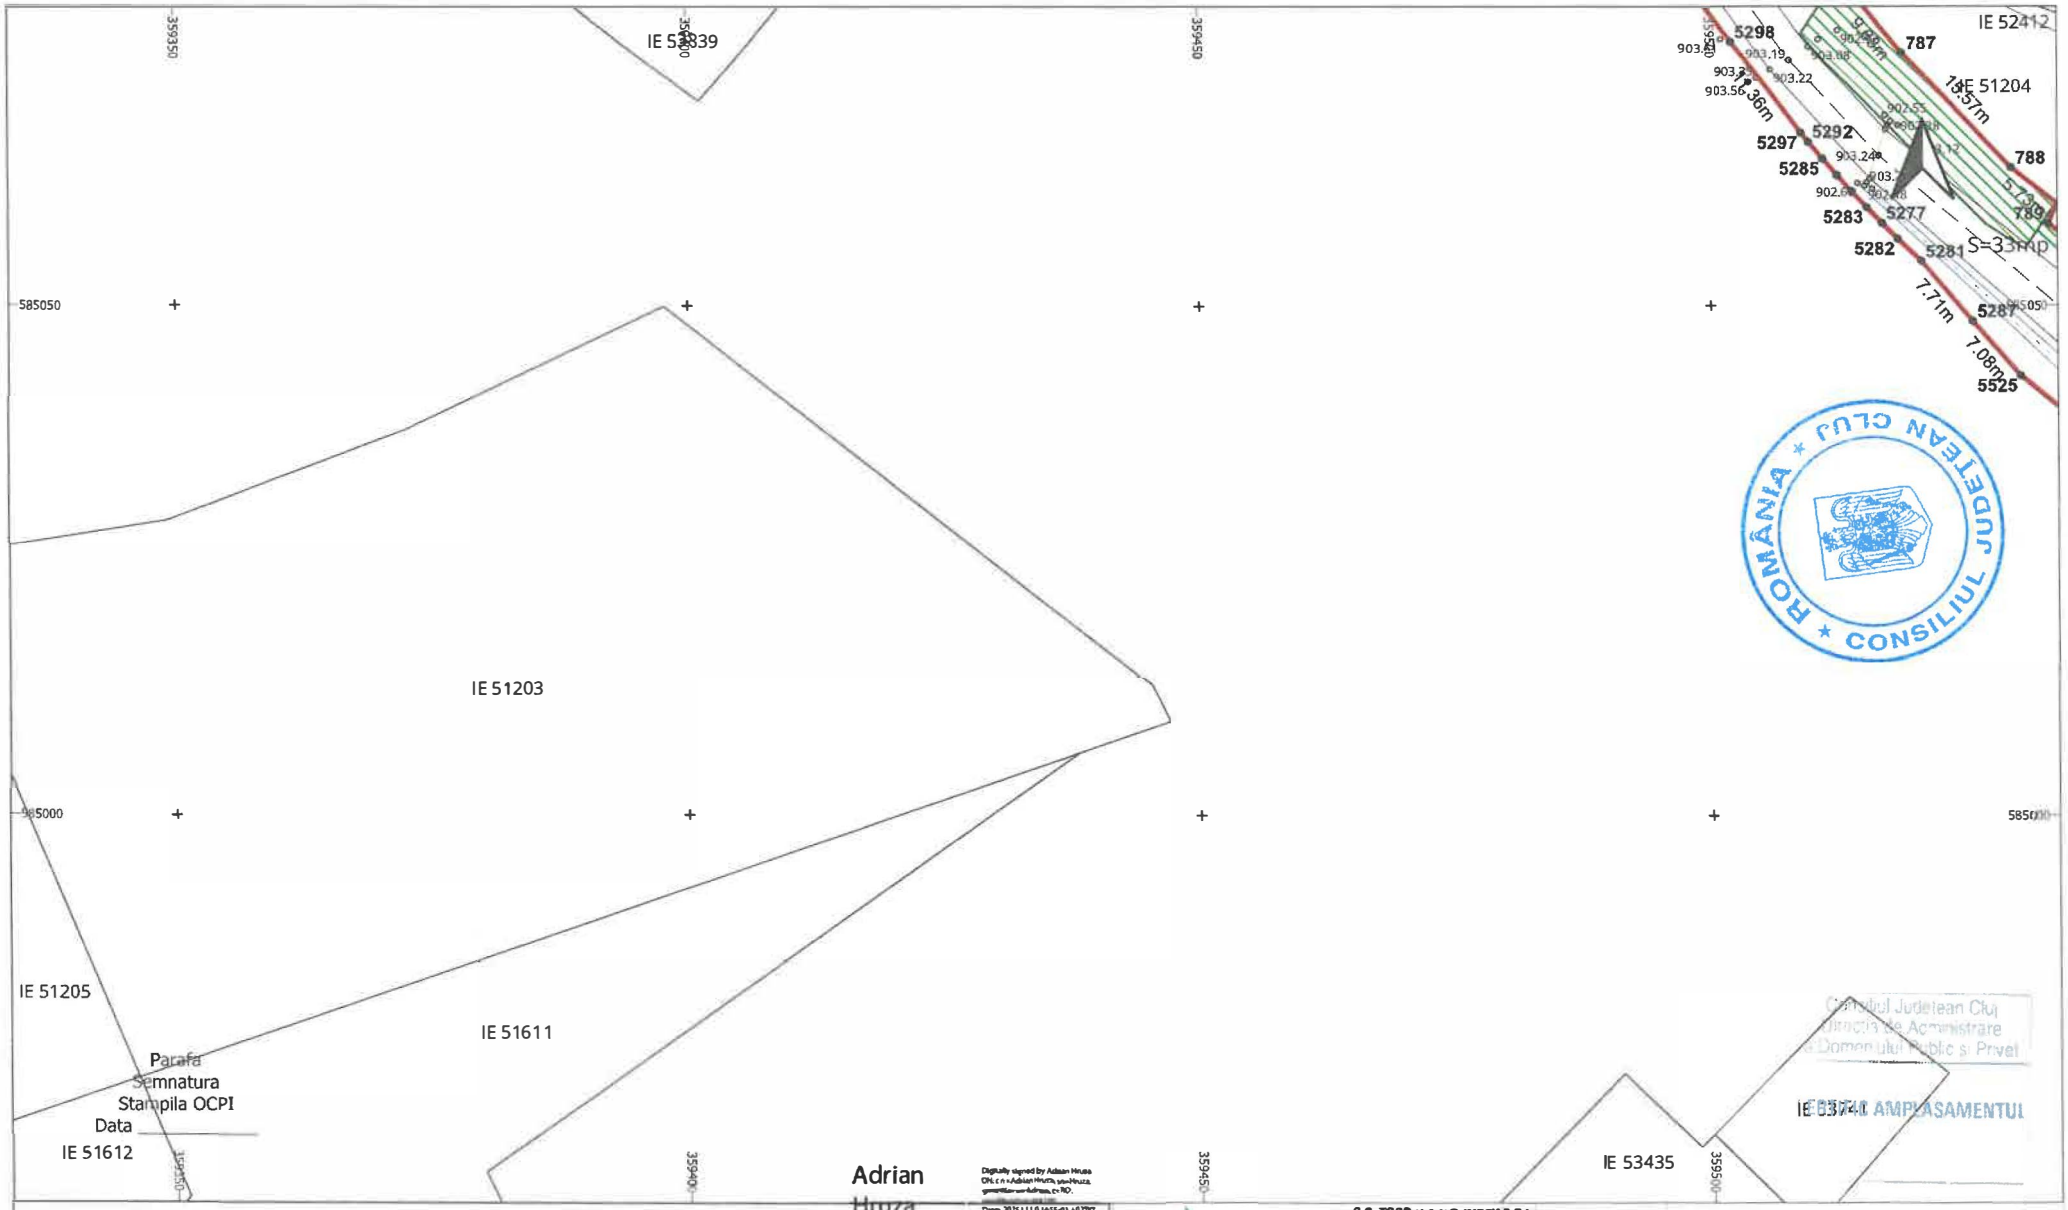

LEGENDĂ

LIMITĂ UAT	∘	PUNCT MĂSURAT	LUNGIME LATURA
UAT Râșca DENUMIRE UAT	Aa	COTA	Aa LUNGIME LATURĂ
LIMITĂ CULOAR EXPROPRIERE		POD	IE 52840 NUMĂR CADASTRAL
SUPRAFAȚA EXPROPRIERE		GARD	
AX DRUM	•	PUNCT CONTUR	
MARGINE DRUM	3400	DENUMIRE PUNCT CONTUR	

S.C. TOPO H.A.N.S. IMPEX S.R.L.
Sediul: Str. Dna. Stanca nr.151, jud.Cluj-Napoca, Sat Baciu
Punct de lucru: Str. Potaissa nr. 3, Turda, Prahova
Autorizatie ANCPI clasa I seria RO-B-J nr.1995
Reg. Com: J40/2603/1992
Cod unic de inreg.: RO3823176

TOPO H.A.N.S. IMPEX S.R.L.
RO-B-J NR. 1995
ing. Adrian HRUZA
RO-B-F NR. 0739

EXECUTANT

Beneficiar: CONSILIUL JUDETEAN CLUJ
Sediu: Cal.Dorobantilor nr.106,Cluj-Napoca,jud. Cluj
Obiect: MODERNIZARE SI REABILITARE DJ103K-CULOAR DE EXPROPRIERE


PLAN TOPOGRAFIC CU AMPLASAMENTUL LUCRARII, NECESAR LA EXPROPRIERE PENTRU CAUZA DE UTILITATE PUBLICA SI INTERES JUDETEAN

SCARA 1:500

DATA 04.11.2025

Sistem de proiectie : Stereografic 1970
Sistem de altitudini : Stereo Marea Neagra 1975

PL. 109/134

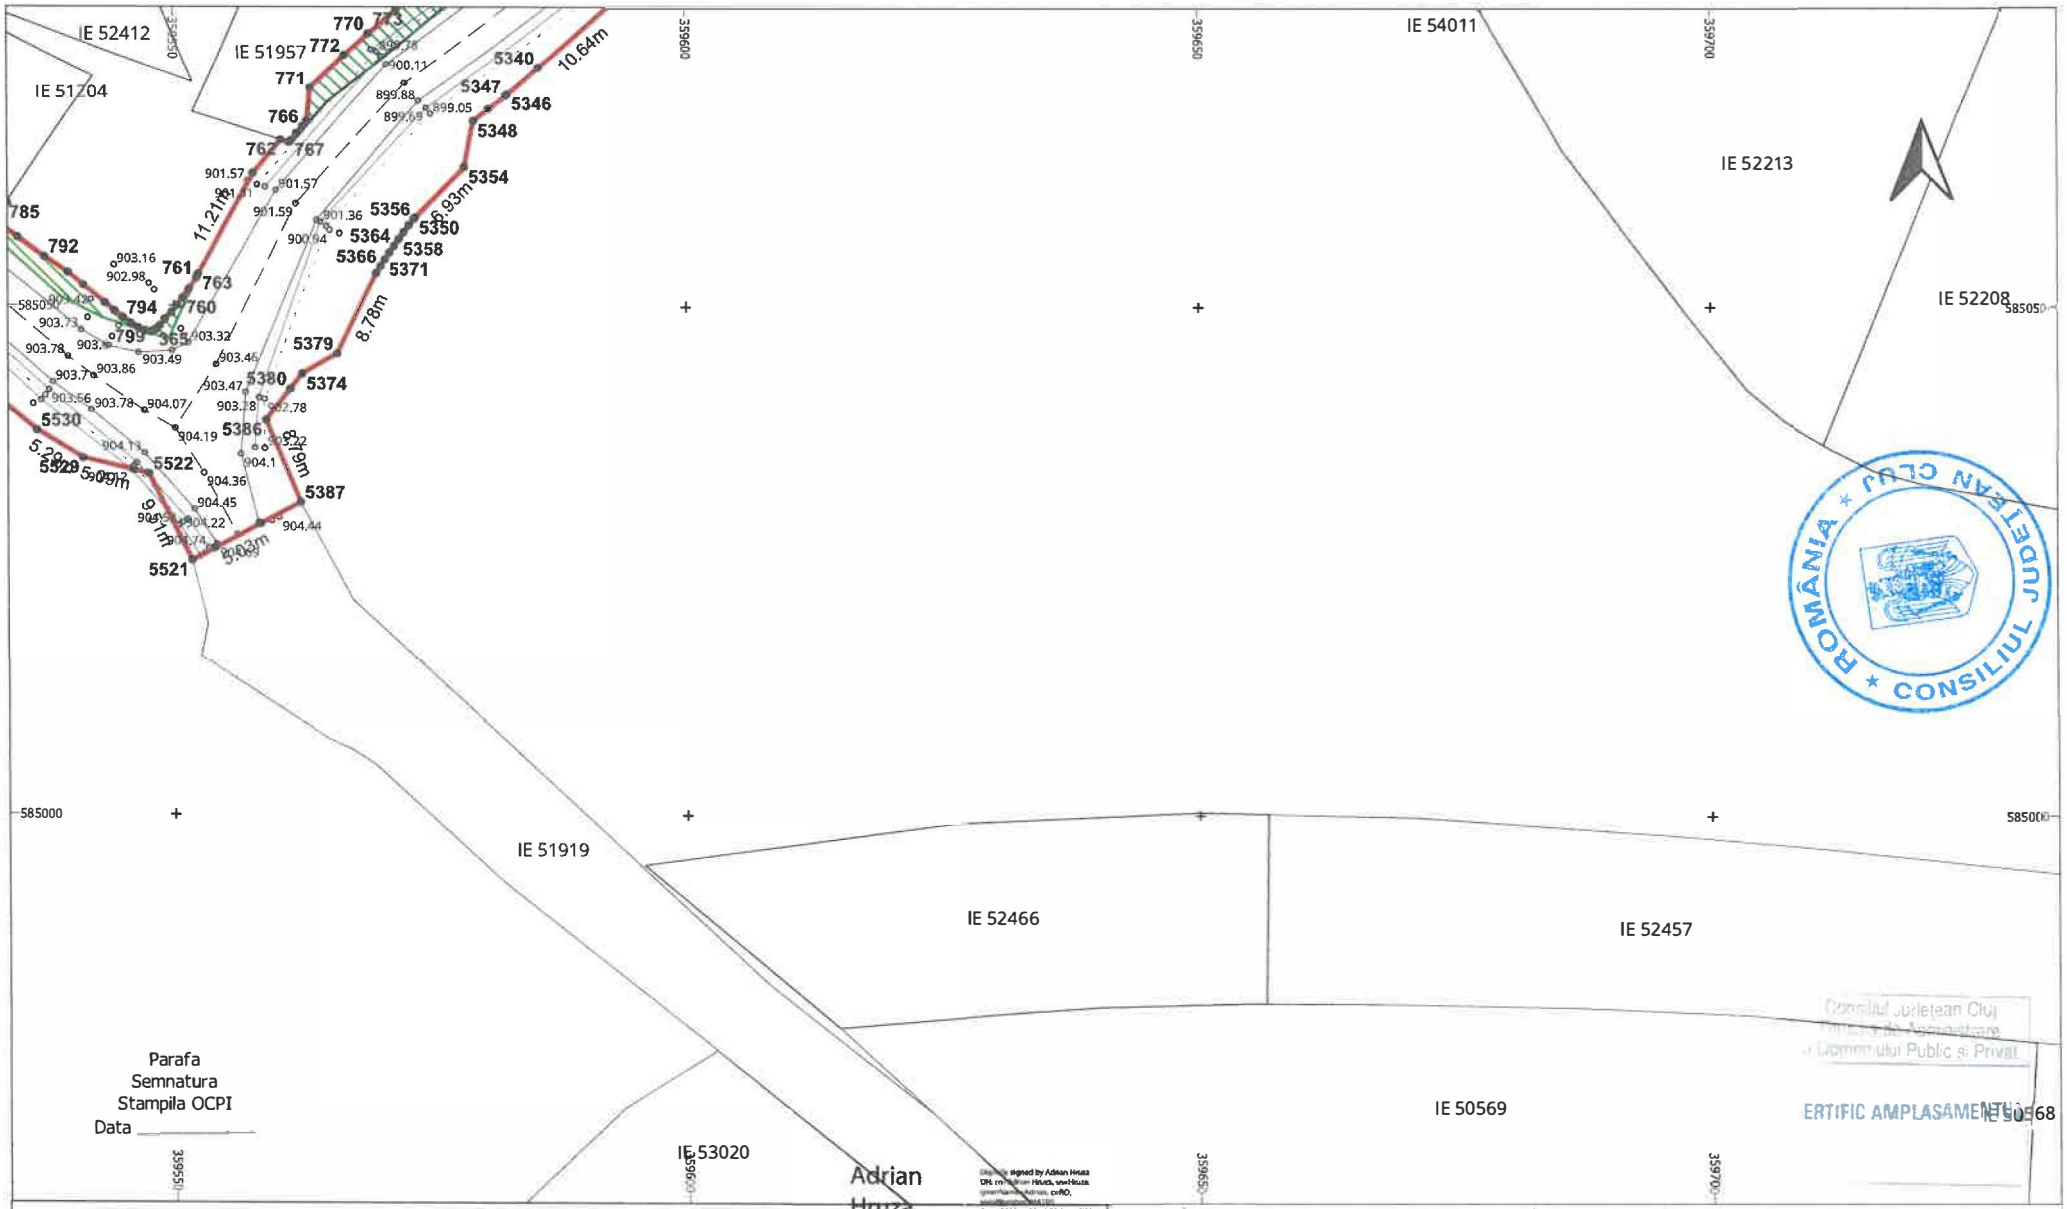

LEGENDĂ


LIMITĂ UAT	∘	PUNCT MĂSURAT	LUNGIME LATURA
UAT Râșca DENUMIRE UAT	Aa	COTA	Aa LUNGIME LATURĂ
LIMITĂ CULOAR EXPROPRIERE	———	POD	IE 52840 NUMĂR CADASTRAL
SUPRAFAȚA EXPROPRIERE	———	GARD	
— — — AX DRUM	•	PUNCT CONTUR	
——— MARGINE DRUM	3400	DENUMIRE PUNCT CONTUR	

S.C. TOPO H.A.N.S. IMPEX S.R.L.
Sediul : Str. Dna Stanculanei 15, 115 Lunca Ilvei, St. Reșinari
Punct de lucru : Str. Poienitei nr. 3, Ploiești, Prahova
Autorizație ANCPI clasa I seria RO-B-J nr.1995
Reg. Com: J40/25033/1992
Cod unic de înreg.: RO3823176

Beneficiar:	CONSILIUL JUDETEAN CLUJ
Sediu:	Cal.Dorobantilor nr.106,Cluj-Napoca,jud. Cluj
Obiect:	MODERNIZARE SI REABILITARE DJ103K-CULOAR DE EXPROPRIERE

EXECUTANT	TOPO H.A.N.S. IMPEX S.R.L. RO-B-J NR. 1995 ing. Adrian HRUZA RO-B-F NR. 0739	SCARA 1:500 DATA 04.11.2025	PLAN TOPOGRAFIC CU AMPLASAMENTUL LUCRARII NECESAR LA EXPROPRIERE PENTRU CAUZA DE UTILITATE PUBLICA SI INTERES JUDETEAN Sistem de proiectie : Stereografic 1970 Sistem de altitudini : Stereo Marea Neagra 1975

PL. 110/134

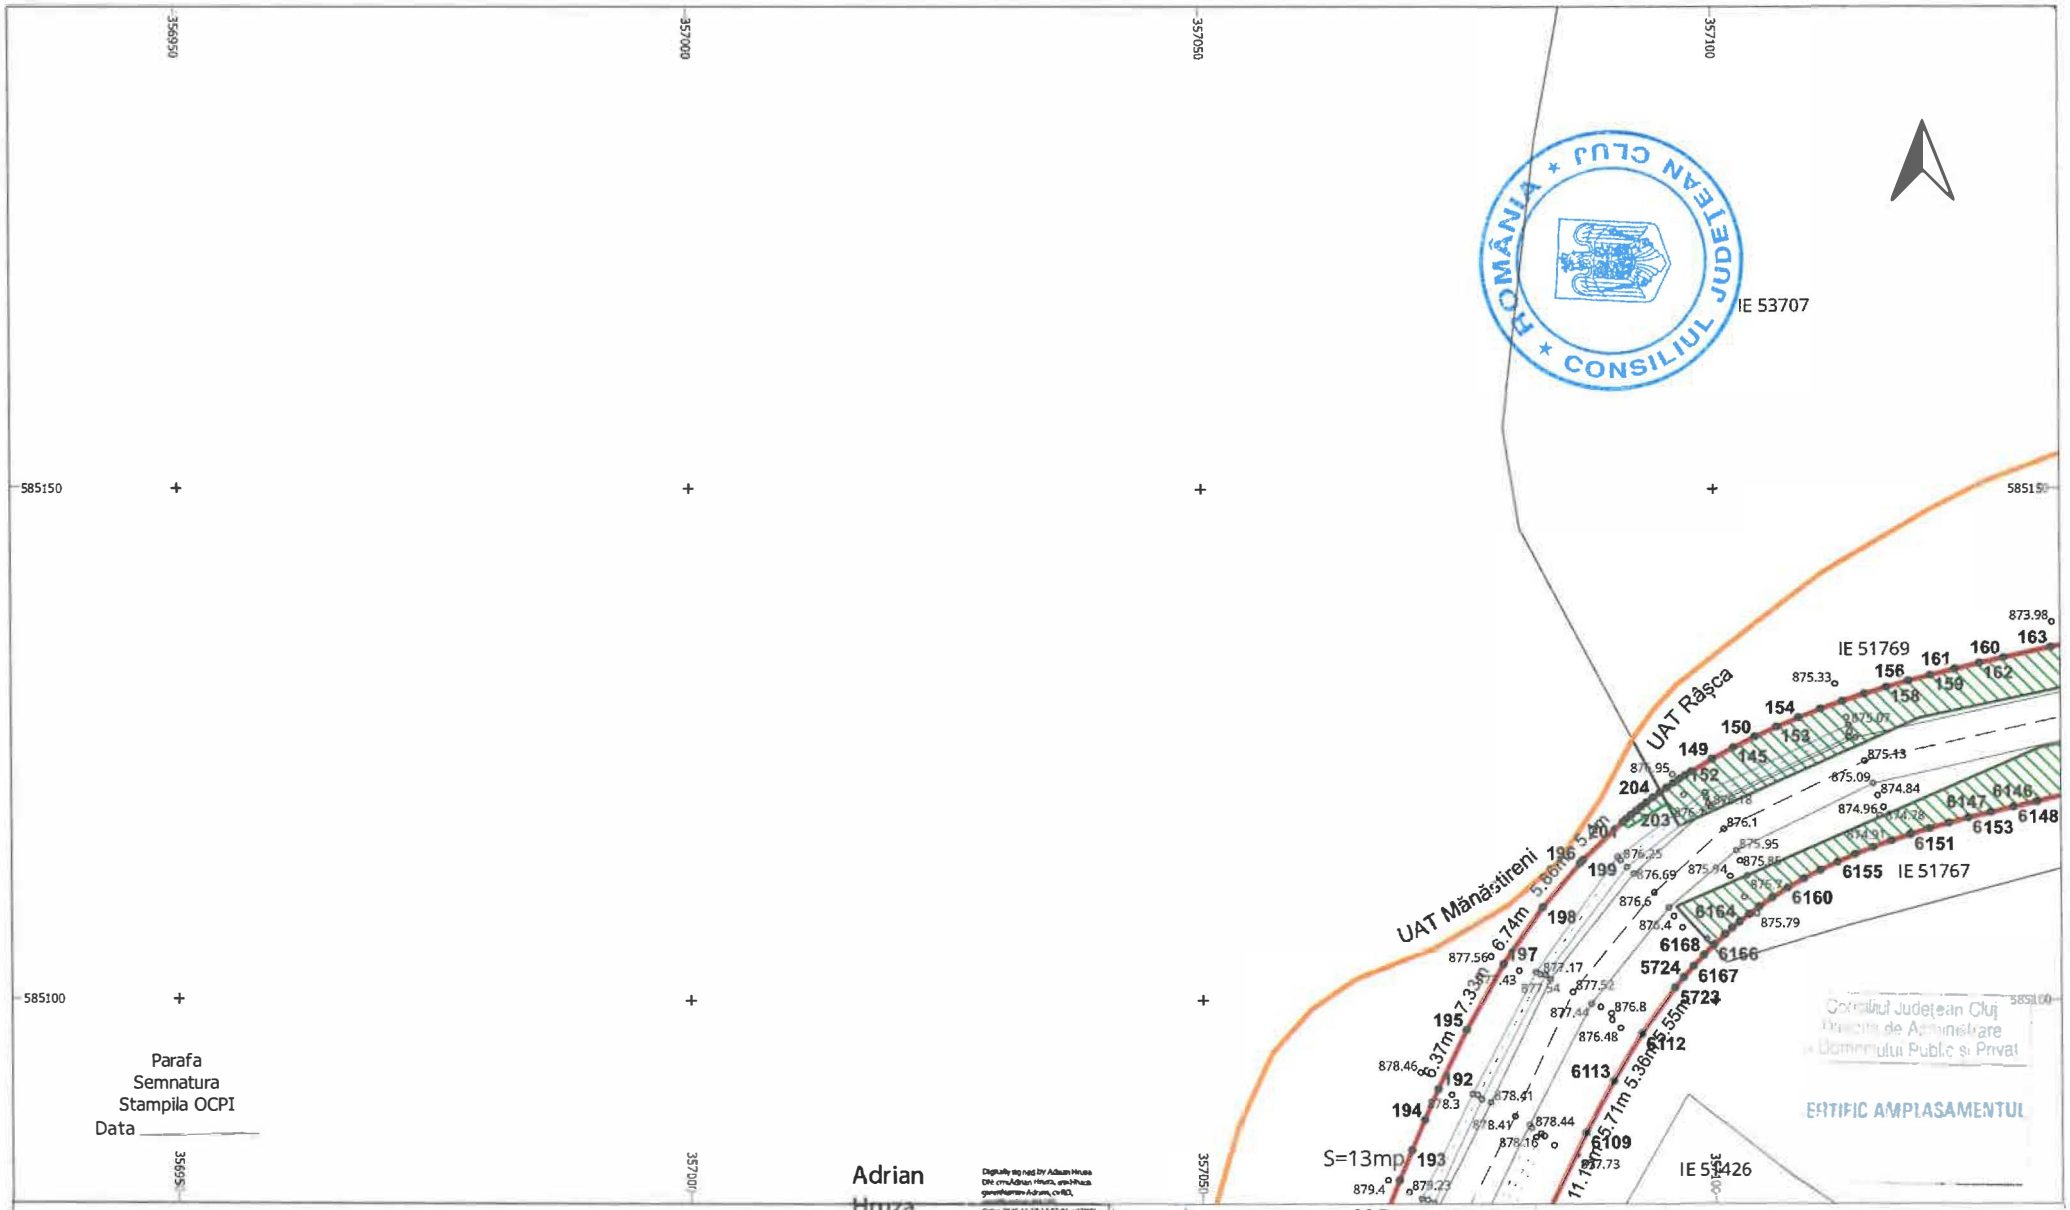

Parafa
Semnatura
Stampila OCPI
Data _____

Adrian Hruza

LEGENDĂ


LIMITĂ UAT	°	PUNCT MĂSURAT	LUNGIME LATURA
UAT Râșca DENUMIRE UAT	Aa	COTA	Aa LUNGIME LATURĂ
LIMITĂ CULOAR EXPROPRIERE		POD	IE 52840 NUMĂR CADASTRAL
SUPRAFAȚA EXPROPRIERE		GARD	
AX DRUM	•	PUNCT CONTUR	
MARGINE DRUM	3400	DENUMIRE PUNCT CONTUR	

S.C. TOPO H.A.N.S. IMPEX S.R.L.
Sediul: Str. Dna. Stanca nr. 153 [illegible] Sl. Bucuresti
Punct de lucru: Str. Poienilor nr. 3, Ploiesti, Prahova
Autorizatie ANCPI clasa I serie RO-B-J nr.1995
Reg. Com.: J40/2503/1992
Cod unic de inreg.: RO3823176

Beneficiar:	CONSILIUL JUDETEAN CLUJ
Sediu:	Cal.Dorobantilor nr.106,Cluj-Napoca,jud. Cluj
Obiect:	MODERNIZARE SI REABILITARE DJ103K- CULOAR DE EXPROPRIERE
	PLAN TOPOGRAFIC CU AMPLASAMENTUL LUCRARII NECESAR LA EXPROPRIERE PENTRU CAUZA DE UTILITATE PUBLICA SI INTERES JUDETEAN
	Sistem de proiectie : Stereografic 1970
	Sistem de altitudini : Stereo Marea Neagra 1975
EXECUTANT	TOPO H.A.N.S. IMPEX S.R.L. RO-B-J NR. 1995 ing. Adrian HRUZA RO-B-F NR. 0739
SCARA	1:500
DATA	04.11.2025
PL.	111/134

Consiliul Judetean Cluj
Directia de Administrare
a Domeniului Public si Privat

ETITIFIC AMPLASAMENTUL

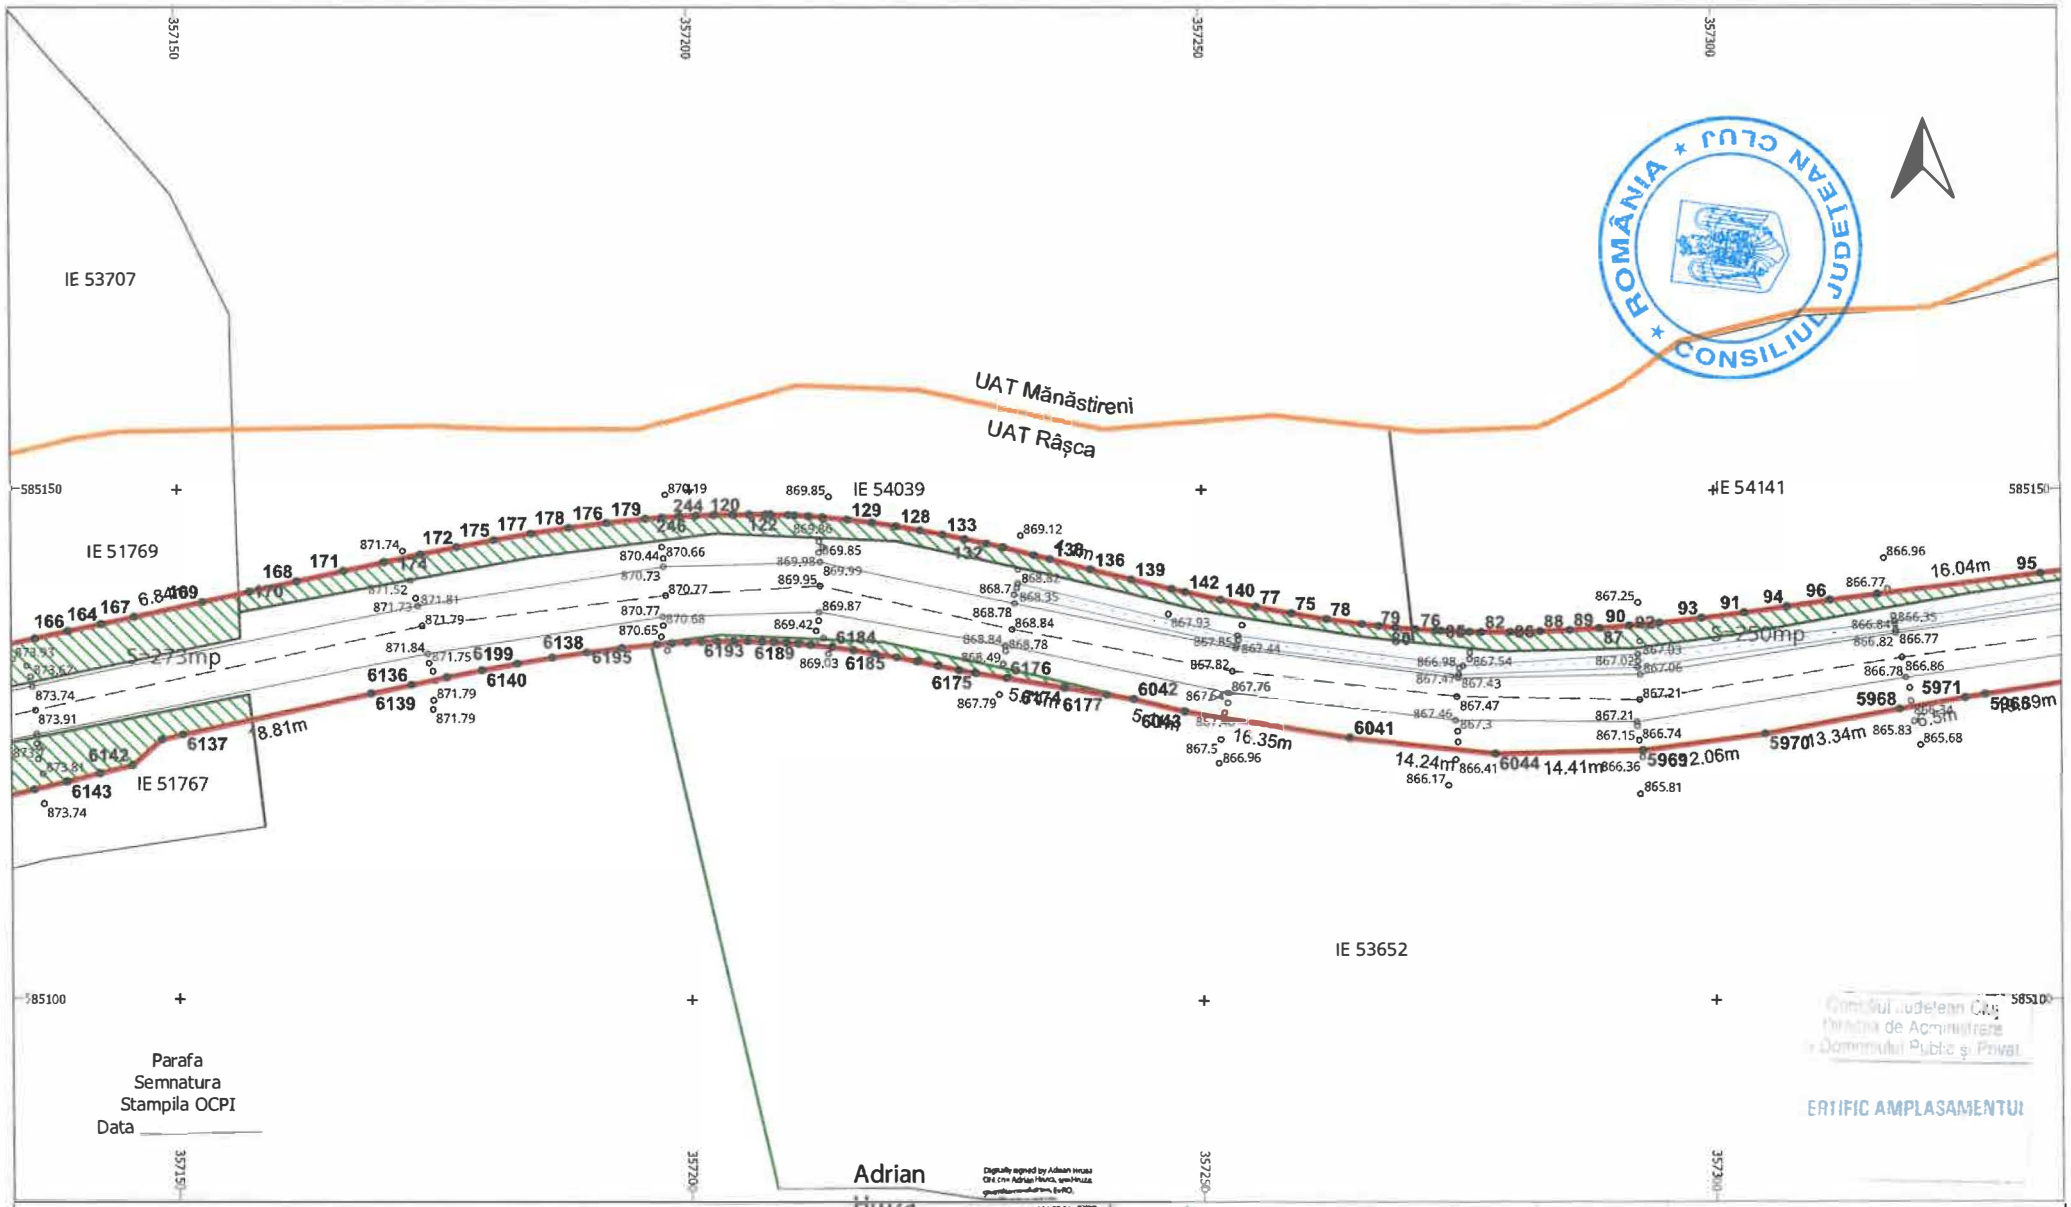

LEGENDĂ

LIMITĂ UAT	∘	PUNCT MĂSURAT	LUNGIME LATURA
UAT Râșca DENUMIRE UAT	Aa	COTA	Aa LUNGIME LATURĂ
LIMITĂ CULOAR EXPROPRIERE		POD	IE 52840 NUMĂR CADASTRAL
SUPRAFAȚA EXPROPRIERE		GARD	
AX DRUM	•	PUNCT CONTUR	
MARGINE DRUM	3400	DENUMIRE PUNCT CONTUR	


S.C. TOPO H.A.N.S. IMPEX S.R.L.
Sediul: Str. Drac Sangeruloi nr 151 13, sector/bere, Bl, Bucuresti
Punct de lucru: Str. Poienelul nr. 3, Ploiesti, Prahova
Autorizație ANCPI clasa I seria RO-B-J nr.1995
Reg. Com.: J40/2503/1992
Cod unic de înreg.: RO3823176

Beneficiar:	CONSILIUL JUDETEAN CLUJ
Sediu:	Cal.Dorobantilor nr.106,Cluj-Napoca,jud. Cluj
Obiect:	MODERNIZARE SI REABILITARE DJ103K- CULOAR DE EXPROPRIERE

PLAN TOPOGRAFIC CU AMPLASAMENTUL LUCRARII NECESAR LA EXPROPRIERE PENTRU CAUZA DE UTILITATE PUBLICA SI INTERES JUDETEAN

Sistem de proiectie : Stereografic 1970
Sistem de altitudini : Stereo Marea Neagra 1975

EXECUTANT	TOPO H.A.N.S. IMPEX S.R.L. RO-B-J NR. 1995 ing. Adrian HRUZA RO-B-F NR. 0739	SCARA 1:500	PL. 112/134
		DATA 04.11.2025	

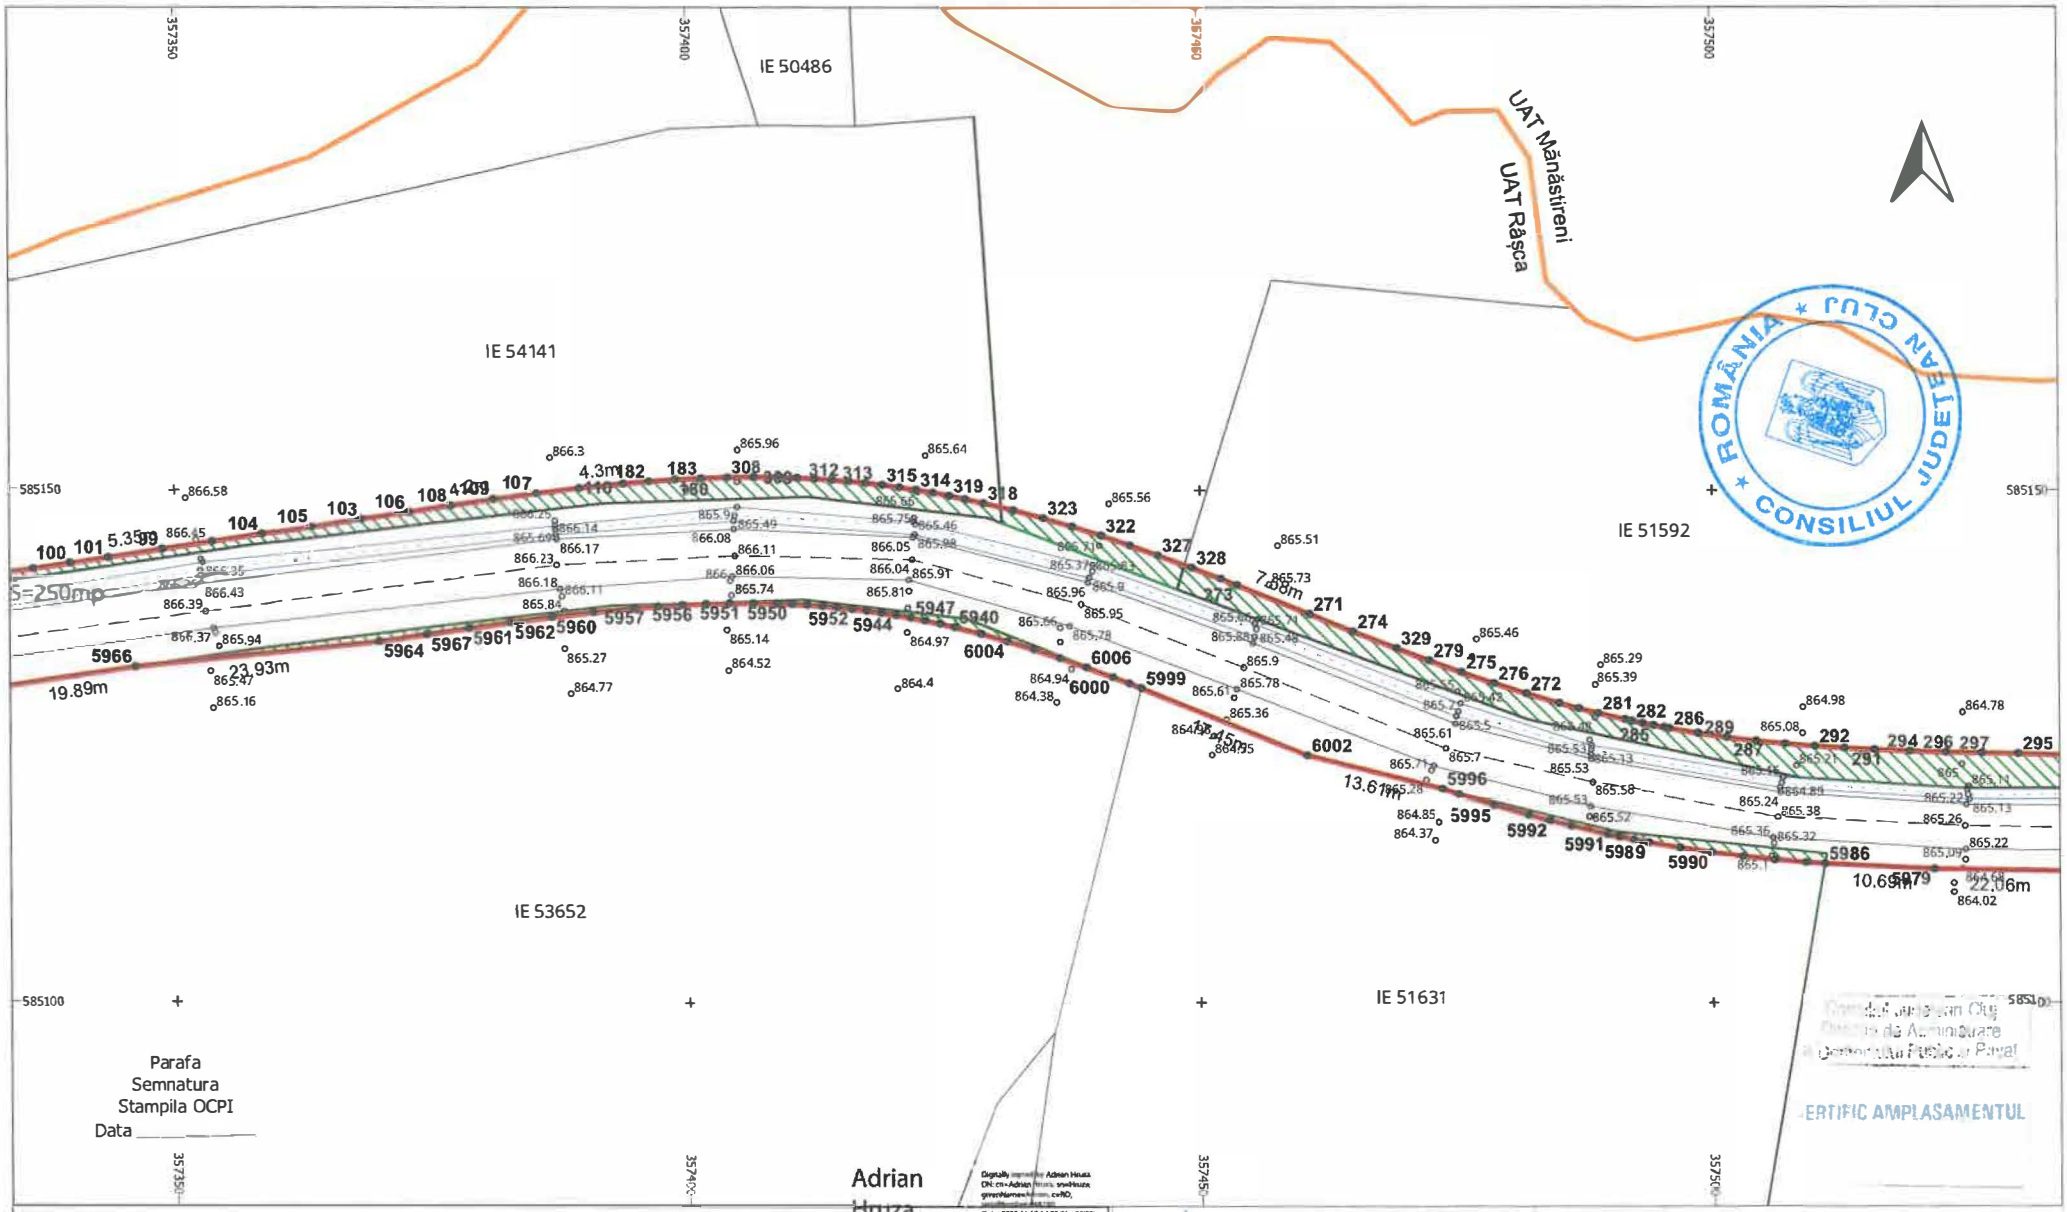

LEGENDĂ

LIMITĂ UAT	∘	PUNCT MĂSURAT	LUNGIME LATURA
UAT Râșca DENUMIRE UAT	Aa	COTA	Aa LUNGIME LATURĂ
LIMITĂ CULOAR EXPROPRIERE		POD	IE 52840 NUMĂR CADASTRAL
SUPRAFAȚA EXPROPRIERE		GARD	
AX DRUM	•	PUNCT CONTUR	
MARGINE DRUM	3400	DENUMIRE PUNCT CONTUR	


S.C. TOPO H.A.N.S. IMPEX S.R.L.
Sediul social: Str. Dna. Stanca nr.151-153 sector/Bloc 51 Bucuresti
Punct de lucru: Str. Poienari nr. 3, Ploiesti, Prahova
Autorizatie ANCPI clasa I serie RO-B-J nr. 1995
Reg. Com.: J40/2503/1992
Cod unic de inreg.: RO3823176

EXECUTANT: TOPO H.A.N.S. IMPEX S.R.L.
RO-B-J NR. 1995
ing. Adrian HRUZA
RO-B-F NR. 0739

Beneficiar: CONSILIUL JUDETEAN CLUJ
Sediu: Cal.Dorobantilor nr.106,Cluj-Napoca,jud. Cluj
Obiect: MODERNIZARE SI REABILITARE DJ103K-CULOAR DE EXPROPRIERE

PLAN TOPOGRAFIC CU AMPLASAMENTUL LUCRARII NECESAR LA EXPROPRIERE PENTRU CAUZA DE UTILITATE PUBLICA SI INTERES JUDETEAN

SCARA 1:500
DATA 04.11.2025
Sistem de proiectie : Stereografic 1970
Sistem de altitudini : Stereo Marea Neagra 1975
PL. 113/134

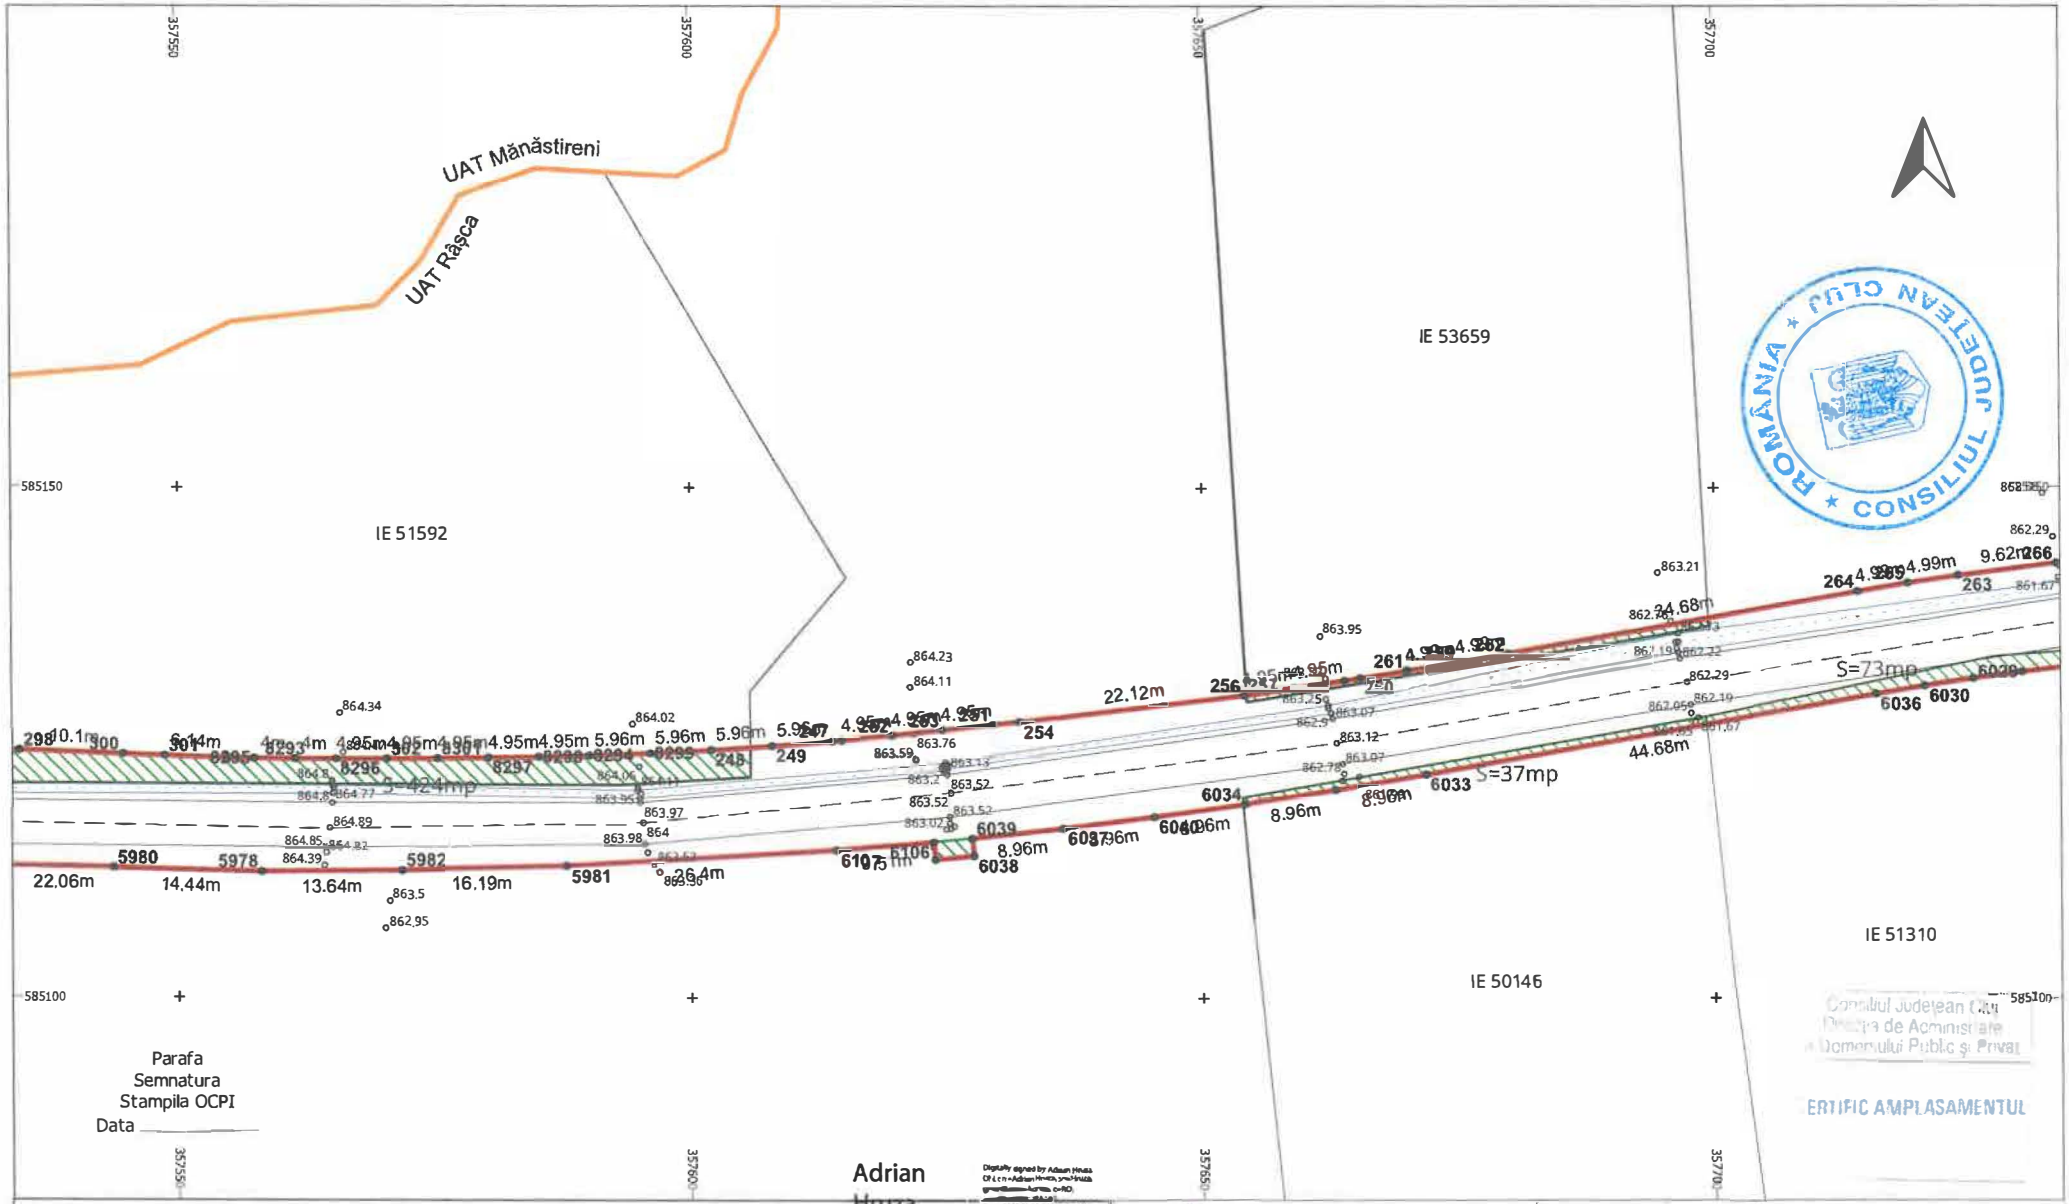

LEGENDĂ


LIMITĂ UAT	∘	PUNCT MĂSURAT	LUNGIME LATURA
UAT Râșca DENUMIRE UAT	Aa	COTA	Aa LUNGIME LATURĂ
LIMITĂ CULOAR EXPROPRIERE	———	POD	IE 52840 NUMĂR CADASTRAL
SUPRAFAȚA EXPROPRIERE	———	GARD	
AX DRUM	•	PUNCT CONTUR	
MARGINE DRUM	3400	DENUMIRE PUNCT CONTUR	

S.C. TOPO H.A.N.S. IMPEX S.R.L.
Autorizatia ANCPI cu sediul in serie RO-B-J nr. 1995
Reg. Com.: J40/2503/1992
Cod unic de inreg.: RO3823176

Beneficiar:	CONSILIUL JUDETEAN CLUJ
Sediu:	Cal.Dorobantilor nr.106,Cluj-Napoca,jud. Cluj
Obiect:	MODERNIZARE SI REABILITARE DJ103K-CULOAR DE EXPROPRIERE

EXECUTANT	TOPO H.A.N.S. IMPEX S.R.L. RO-B-J NR. 1995 ing. Adrian HRUZA RO-B-F NR. 0739	SCARA 1:500 DATA 04.11.2025	PLAN TOPOGRAFIC CU AMPLASAMENTUL LUCRARII NECESAR LA EXPROPRIERE PENTRU CAUZA DE UTILITATE PUBLICA SI INTERES JUDETEAN Sistem de proiectie : Stereografic 1970 Sistem de altitudini : Stereo Marea Neagra 1975

PL. 114/134

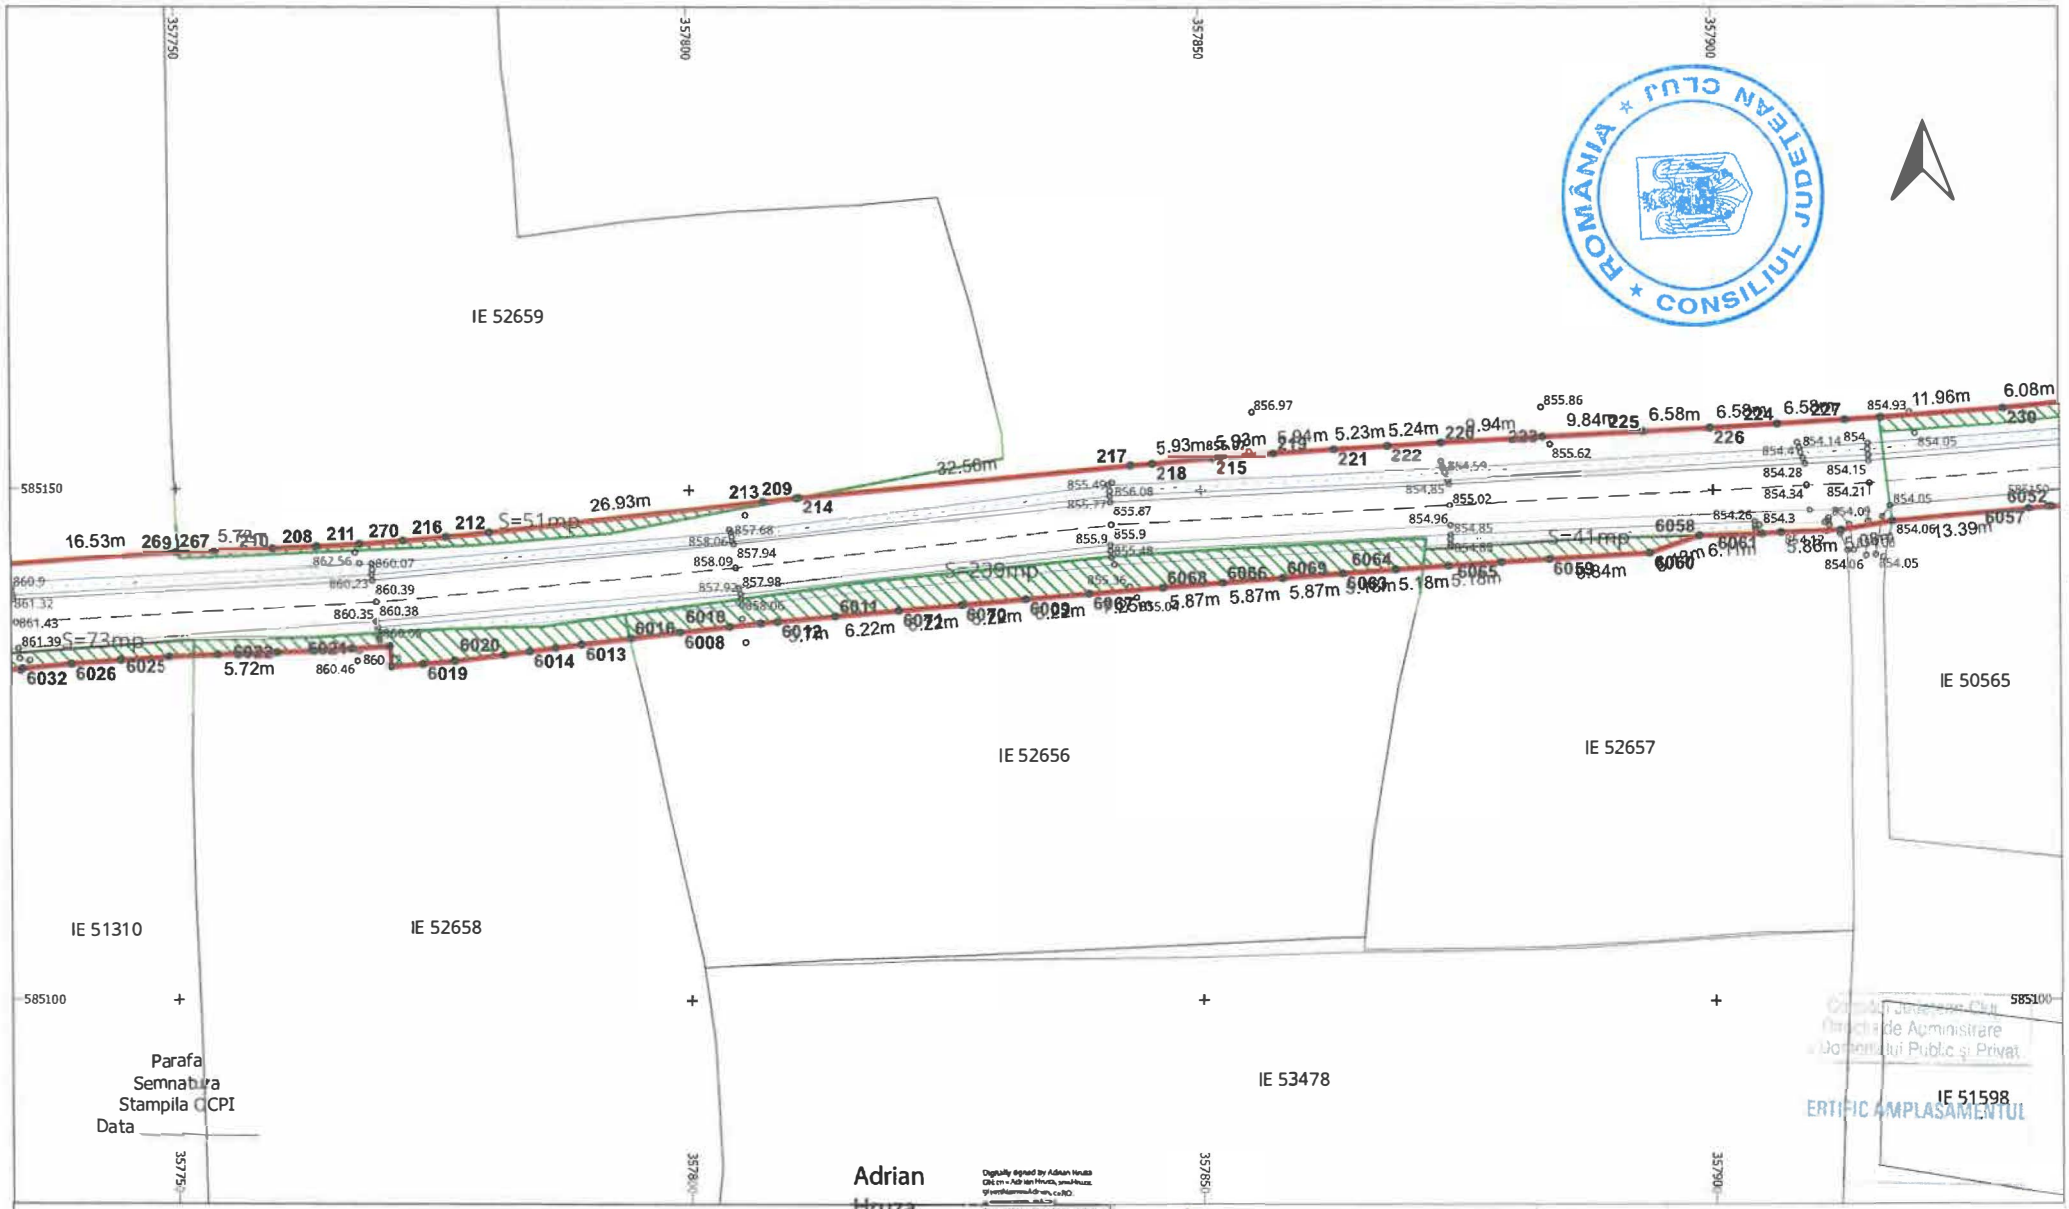

LEGENDĂ

LIMITĂ UAT	°	PUNCT MĂSURAT	LUNGIME LATURA
UAT Râșca DENUMIRE UAT	Aa	COTA	Aa LUNGIME LATURĂ
LIMITĂ CULOAR EXPROPRIERE	———	POD	IE 52840 NUMĂR CADASTRAL
SUPRAFAȚA EXPROPRIERE	———	GARD	
— — — AX DRUM	•	PUNCT CONTUR	
——— MARGINE DRUM	3400	DENUMIRE PUNCT CONTUR	

S.C. TOPO H.A.N.S. IMPEX S.R.L.
Sediul: Str. Dr. Leonte Sergiescu Nr.15/15/1 Sector 3, Bucuresti
Punct de lucru: Str. Poienitei nr. 3, Ploiesti, Prahova
Autorizatie ANCPI clasa I seria RO-B-J nr.1995
Reg. Com.: J40/25033/1992
Cod unic de inreg.: RO3823178


EXECUTANT: TOPO H.A.N.S. IMPEX S.R.L.
RO-B-J NR. 1995
ing. Adrian HRUZA
RO-B-F NR. 0739

Beneficiar: CONSILIUL JUDETEAN CLUJ
Sediu: Cal.Dorobantilor nr.106,Cluj-Napoca,jud. Cluj
Obiect: MODERNIZARE SI REABILITARE DJ103K-CULOAR DE EXPROPRIERE

SCARA 1:500
DATA 04.11.2025

PLAN TOPOGRAFIC CU AMPLASAMENTUL LUCRARII NECESAR LA EXPROPRIERE PENTRU CAUZA DE UTILITATE PUBLICA SI INTERES JUDETEAN
Sistem de proiectie : Stereografic 1970
Sistem de altitudini : Stereo Marea Neagra 1975

PL. 115/134

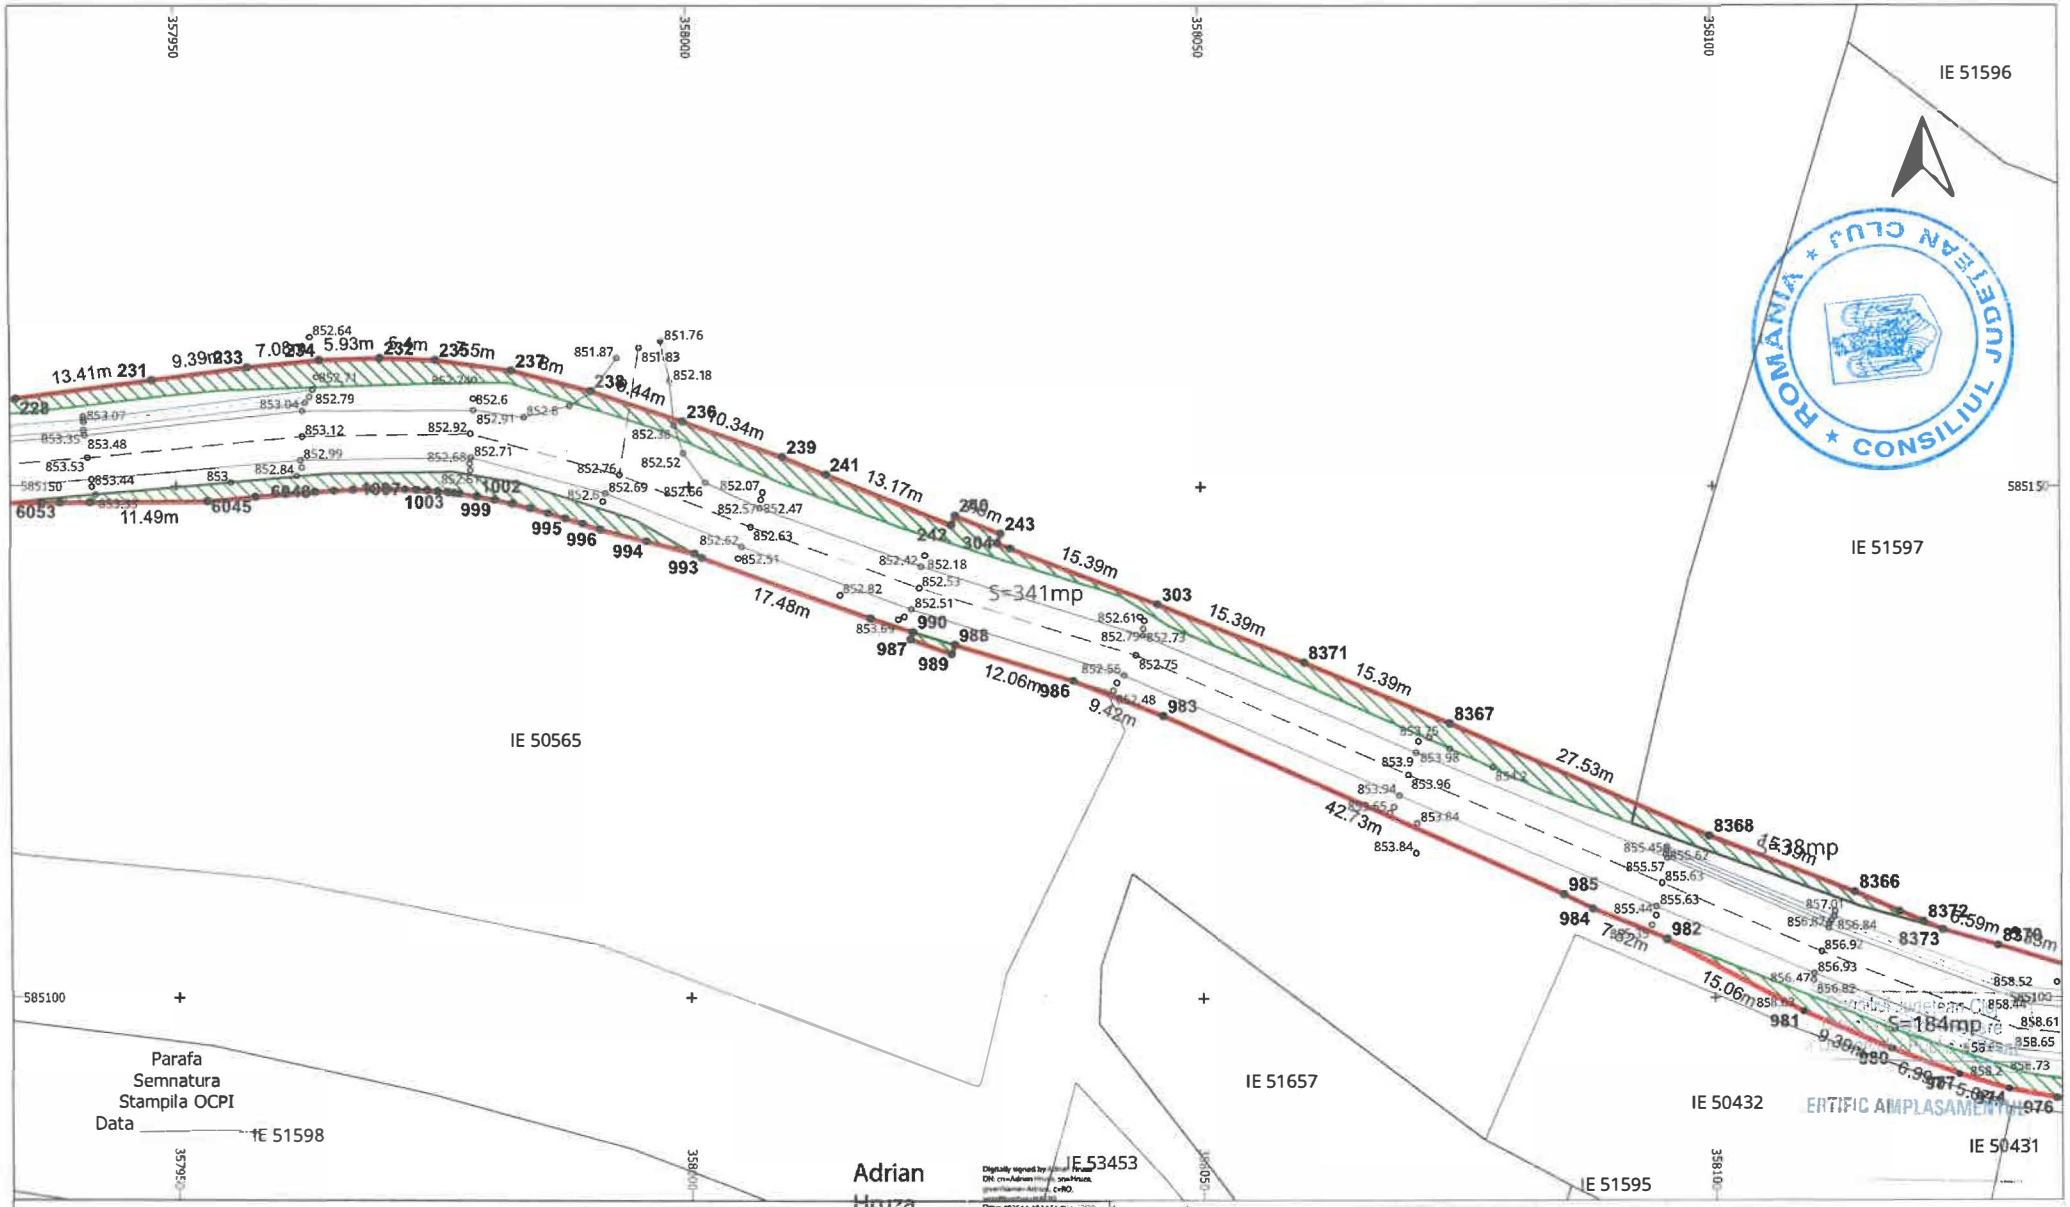

LEGENDĂ


LIMITĂ UAT	°	PUNCT MĂSURAT	LUNGIME LATURA
UAT Râșca DENUMIRE UAT	Aa	COTA	Aa LUNGIME LATURĂ
LIMITĂ CULOAR EXPROPRIERE		POD	IE 52840 NUMĂR CADASTRAL
SUPRAFAȚA EXPROPRIERE		GARD	
AX DRUM	•	PUNCT CONTUR	
MARGINE DRUM	3400	DENUMIRE PUNCT CONTUR	

S.C. TOPO H.A.N.S.IMPEX S.R.L.
Sediul: str. Gheorgheni nr 139-151 ap.1, Bucuresti
Punct de lucru: Str. Potentei nr. 3, Floresti, Prahova
Autorizatie ANCPI clasa I serie RO-B-J nr.1995
Reg. Com.: J40/25033/1992
Codunic de inreg.: RO3823176

Beneficiar:	CONSILIUL JUDETEAN CLUJ
Sediu:	Cal.Dorobantilor nr.106,Cluj-Napoca,jud. Cluj
Obiect:	MODERNIZARE SI REABILITARE DJ103K-CULOAR DE EXPROPRIERE

EXECUTANT	TOPO H.A.N.S. IMPEX S.R.L. RO-B-J NR. 1995 ing. Adrian HRUZA RO-B-F NR. 0739	SCARA 1:500 DATA 04.11.2025	PLAN TOPOGRAFIC CU AMPLASAMENTUL LUCRARII NECESAR LA EXPROPRIERE PENTRU CAUZA DE UTILITATE PUBLICA SI INTERES JUDETEAN Sistem de proiectie : Stereografic 1970 Sistem de altitudini : Sterso MareaNeagra 1975

PL. 116/134

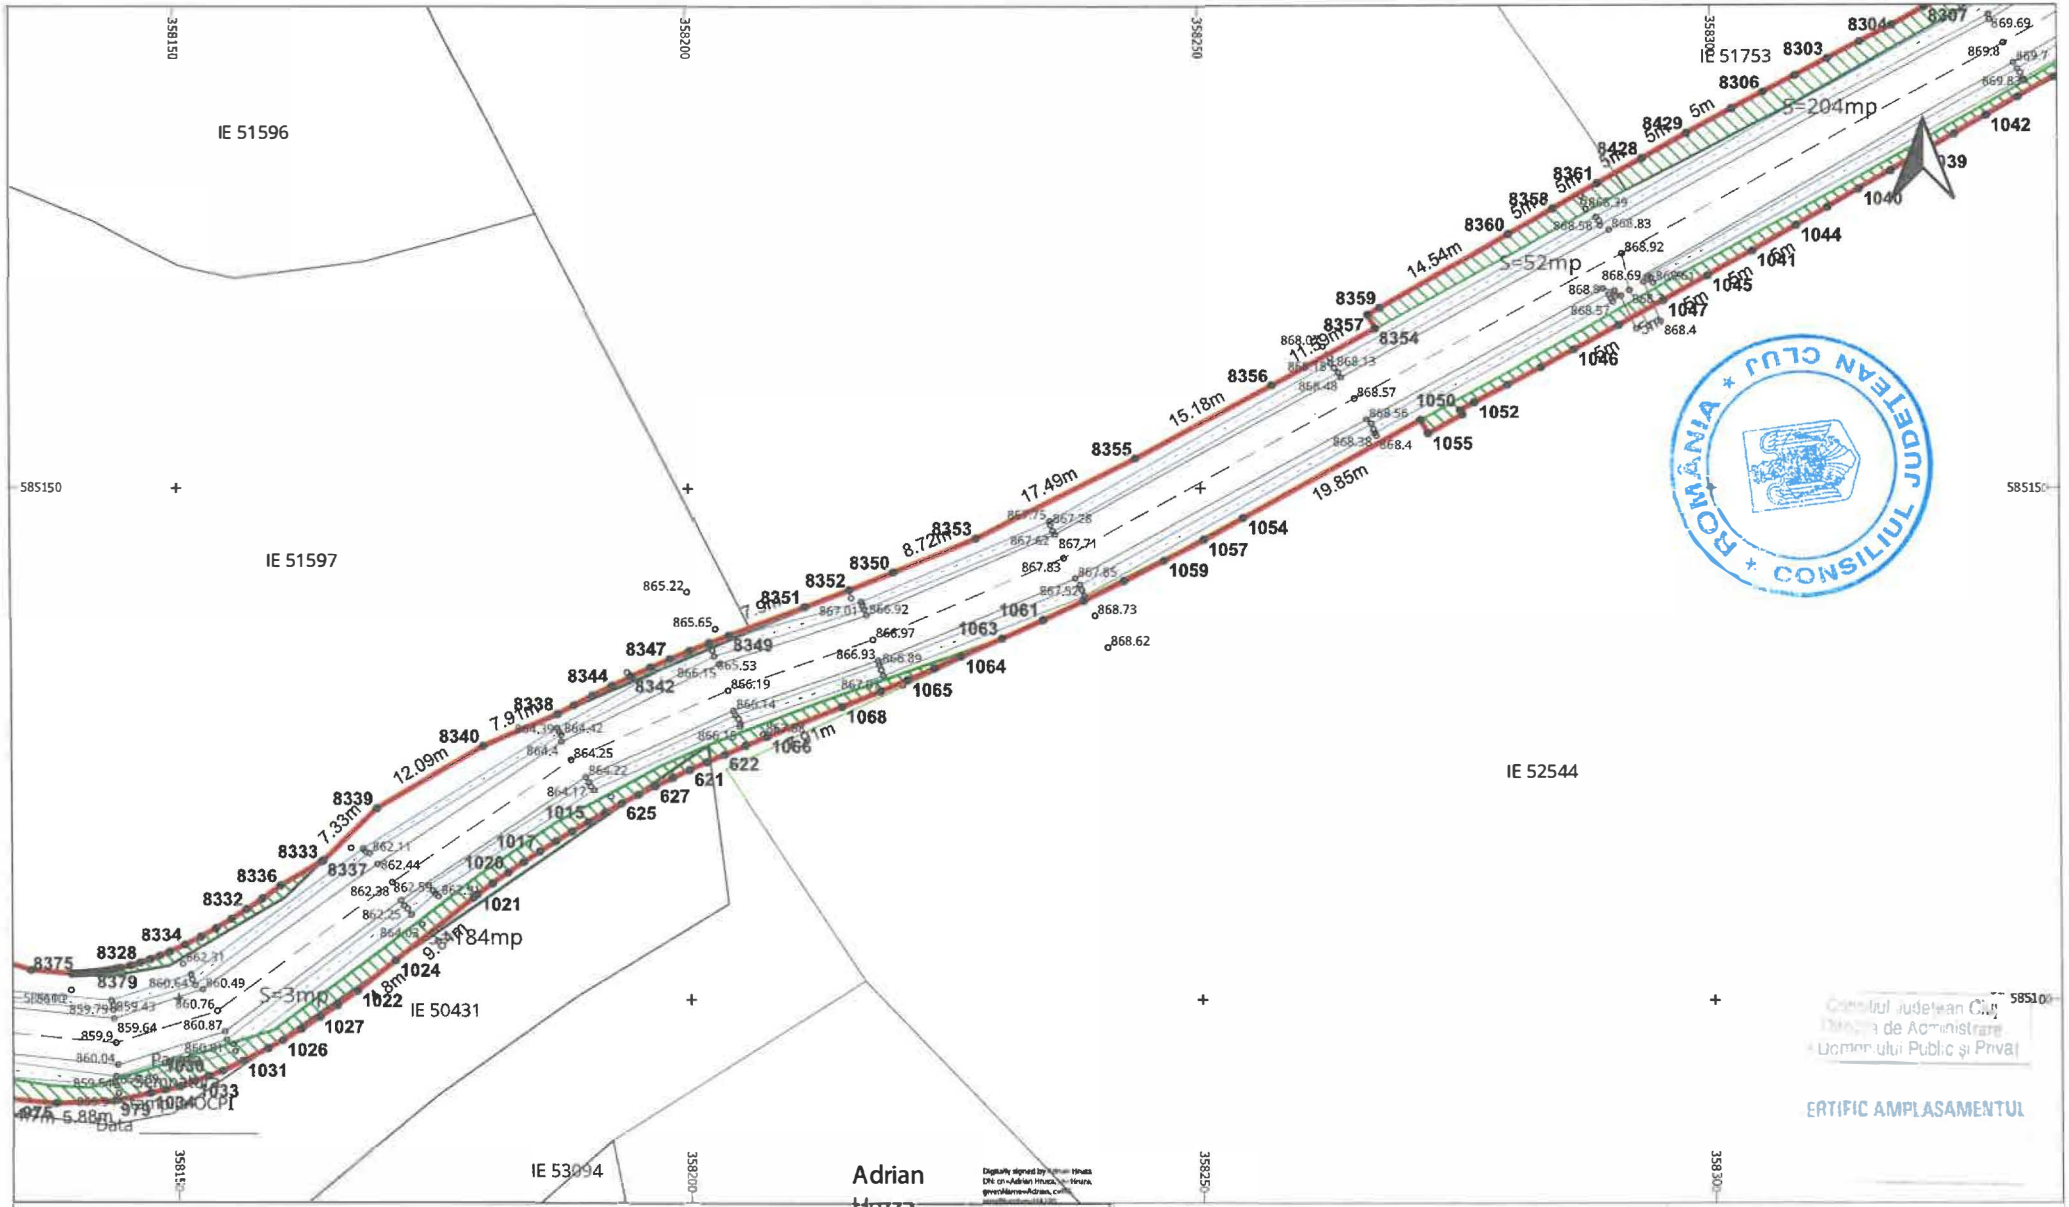


LEGENDĂ

LIMITĂ UAT	∘	PUNCT MĂSURAT	LUNGIME LATURA
UAT Râșca DENUMIRE UAT	Aa	COTA	Aa LUNGIME LATURĂ
LIMITĂ CULOAR EXPROPRIERE		POD	IE 52840 NUMĂR CADASTRAL
SUPRAFAȚA EXPROPRIERE		GARD	
AX DRUM	•	PUNCT CONTUR	
MARGINE DRUM	3400	DENUMIRE PUNCT CONTUR	

S.C. TOPO H.A.N.S. IMPEX S.R.L.
Sediul: str.Ilva, Targoviste nr.133-153, parter/Ilva, 31, Bulevard
Punct de lucru: Str. Poienitei nr. 3, Ploiesti, Prahova
Autorizație ANCPI clasa I serie RO-B-J nr.1995
Reg. Com.: J40/25033/1992
Cod unic de înreg.: RO3823176

Beneficiar:	CONSILIUL JUDETEAN CLUJ
Sediu:	Cal.Dorobantilor nr.106,Cluj-Napoca,jud. Cluj
Obiect:	MODERNIZARE SI REABILITARE DJ103K-CULOAR DE EXPROPRIERE
EXECUTANT	TOPO H.A.N.S. IMPEX S.R.L. RO-B-J NR. 1995 ing. Adrian HRUZA RO-B-F NR. 0739
SCARA	1:500
DATA	04.11.2025
	PLAN TOPOGRAFIC CU AMPLASAMENTUL LUCRARII NECESAR LA EXPROPRIERE PENTRU CAUZA DE UTILITATE PUBLICA SI INTERES JUDETEAN
	Sistem de proiectie : Stereografic 1970
	Sistem de altitudini : Stereo Marea Neagra 1975
PL.	117/134

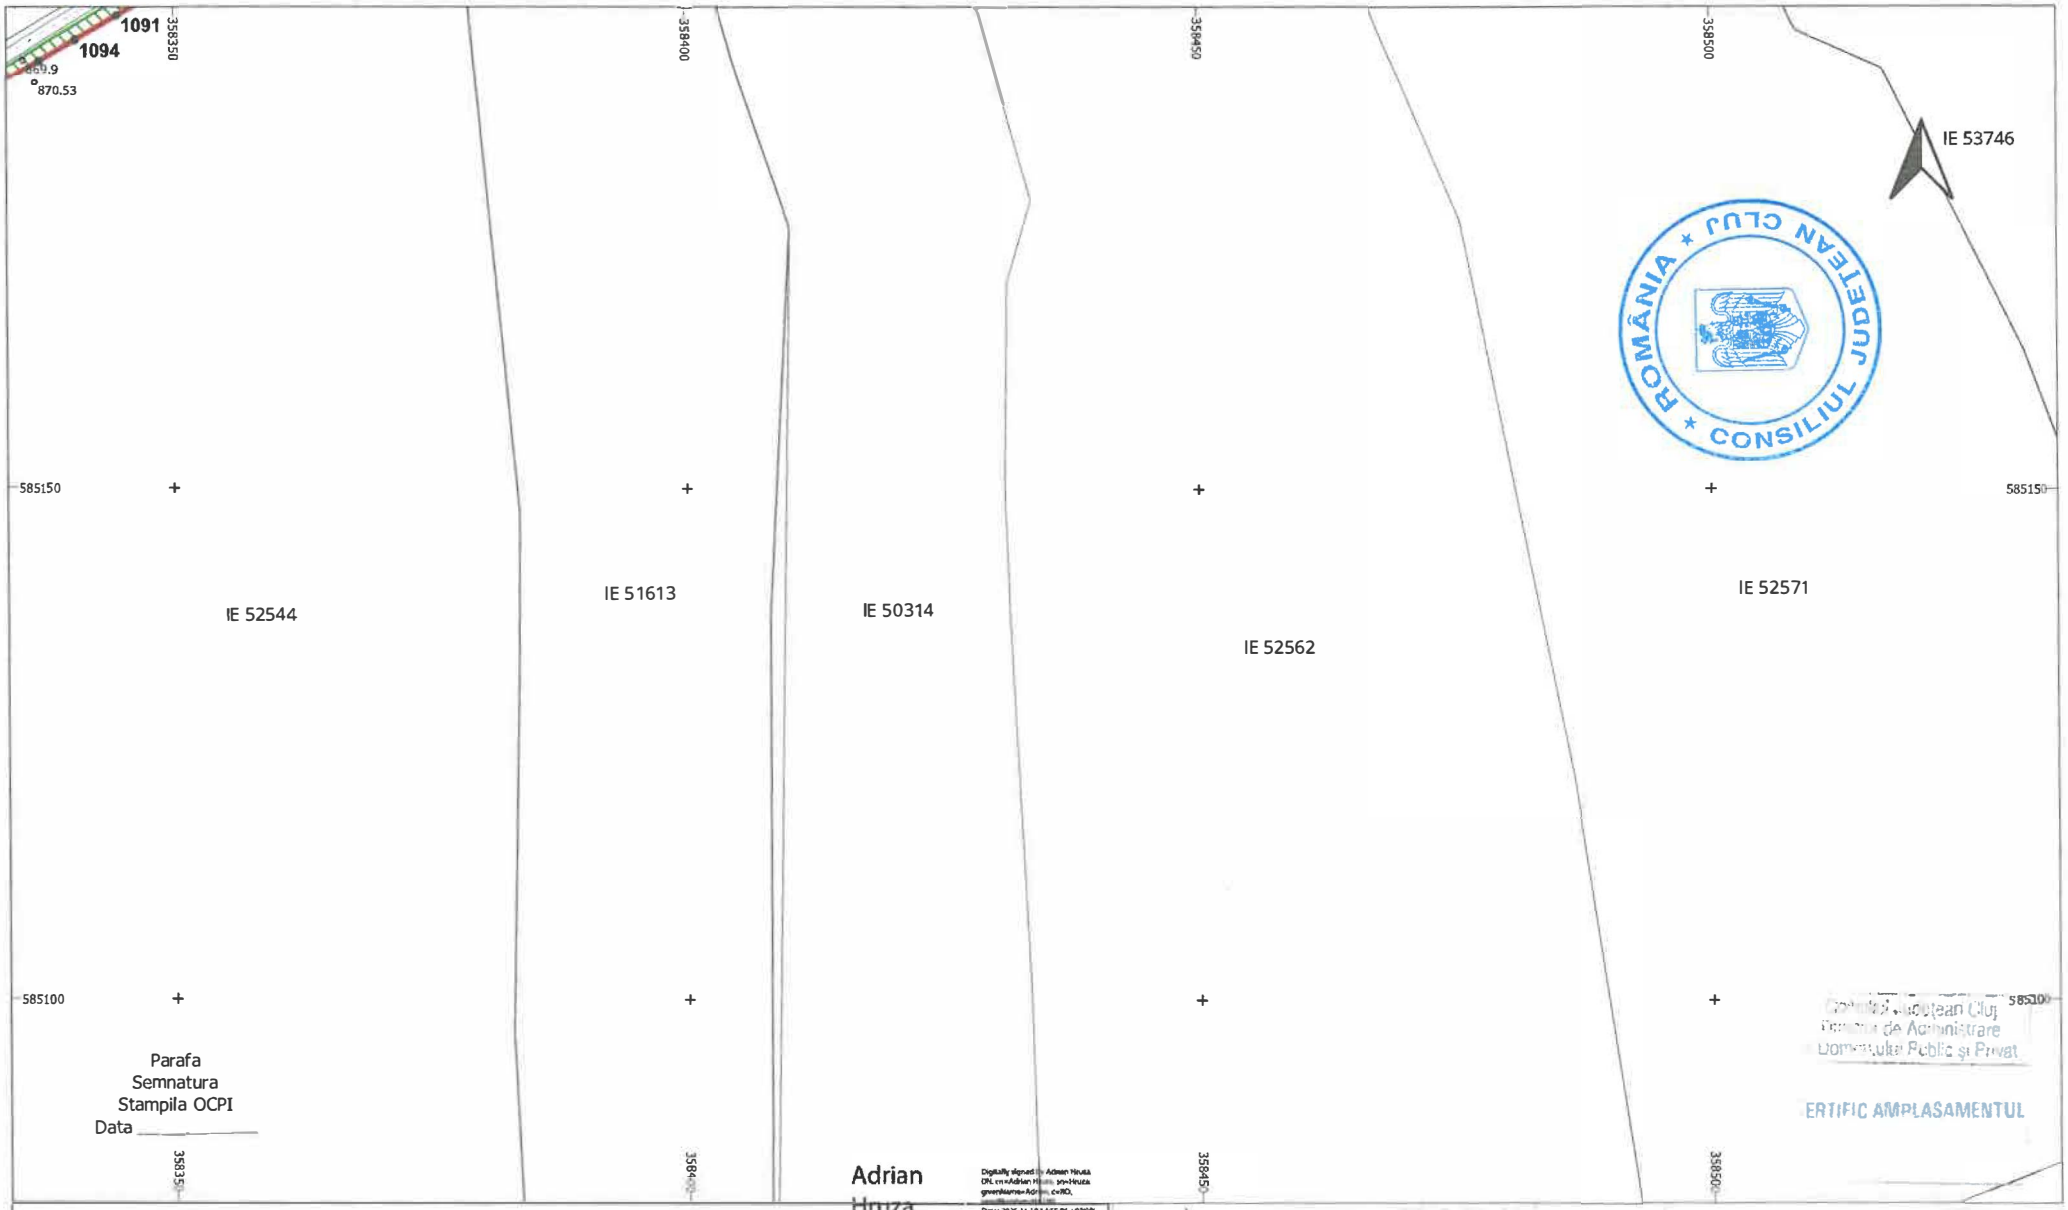

LEGENDĂ


LIMITĂ UAT	∘	PUNCT MĂSURAT	LUNGIME LATURA
UAT Râșca DENUMIRE UAT	Aa	COTA	Aa LUNGIME LATURĂ
LIMITĂ CULOAR EXPROPRIERE	———	POD	IE 52840 NUMĂR CADASTRAL
SUPRAFAȚA EXPROPRIERE	———	GARD	
— — — AX DRUM	•	PUNCT CONTUR	
——— MARGINE DRUM	3400	DENUMIRE PUNCT CONTUR	

S.C. TOPO H.A.N.S. IMPEX S.R.L.
Sediul: Str. Dr. Bergonzoli nr. 151-153, ap. 5, Brașov
Punct de lucru: Str. Palermo nr. 3, Ploiești, Prahova
Autorizație ANCPI clasa I seria RO-B-J nr.1995
Reg. Com.: J40/2503/1992
Cod unic de înreg.: RO3823176

Beneficiar:	CONSILIUL JUDETEAN CLUJ
Sediu:	Cal.Dorobantilor nr.106,Cluj-Napoca,jud. Cluj
Obiect:	MODERNIZARE SI REABILITARE DJ103K-CULOAR DE EXPROPRIERE

EXECUTANT	TOPO H.A.N.S. IMPEX S.R.L. RO-B-J NR. 1995 ing. Adrian HRUZA RO-B-F NR. 0739	SCARA 1:500 DATA 04.11.2025	PLAN TOPOGRAFIC CU AMPLASAMENTUL LUCRARII NECESAR LA EXPROPRIERE PENTRU CAUZA DE UTILITATE PUBLICA SI INTERES JUDETEAN Sistem de proiectie : Stereografic 1970 Sistem de altitudini : Stereo MareaNeagra 1975

PL. 118/134

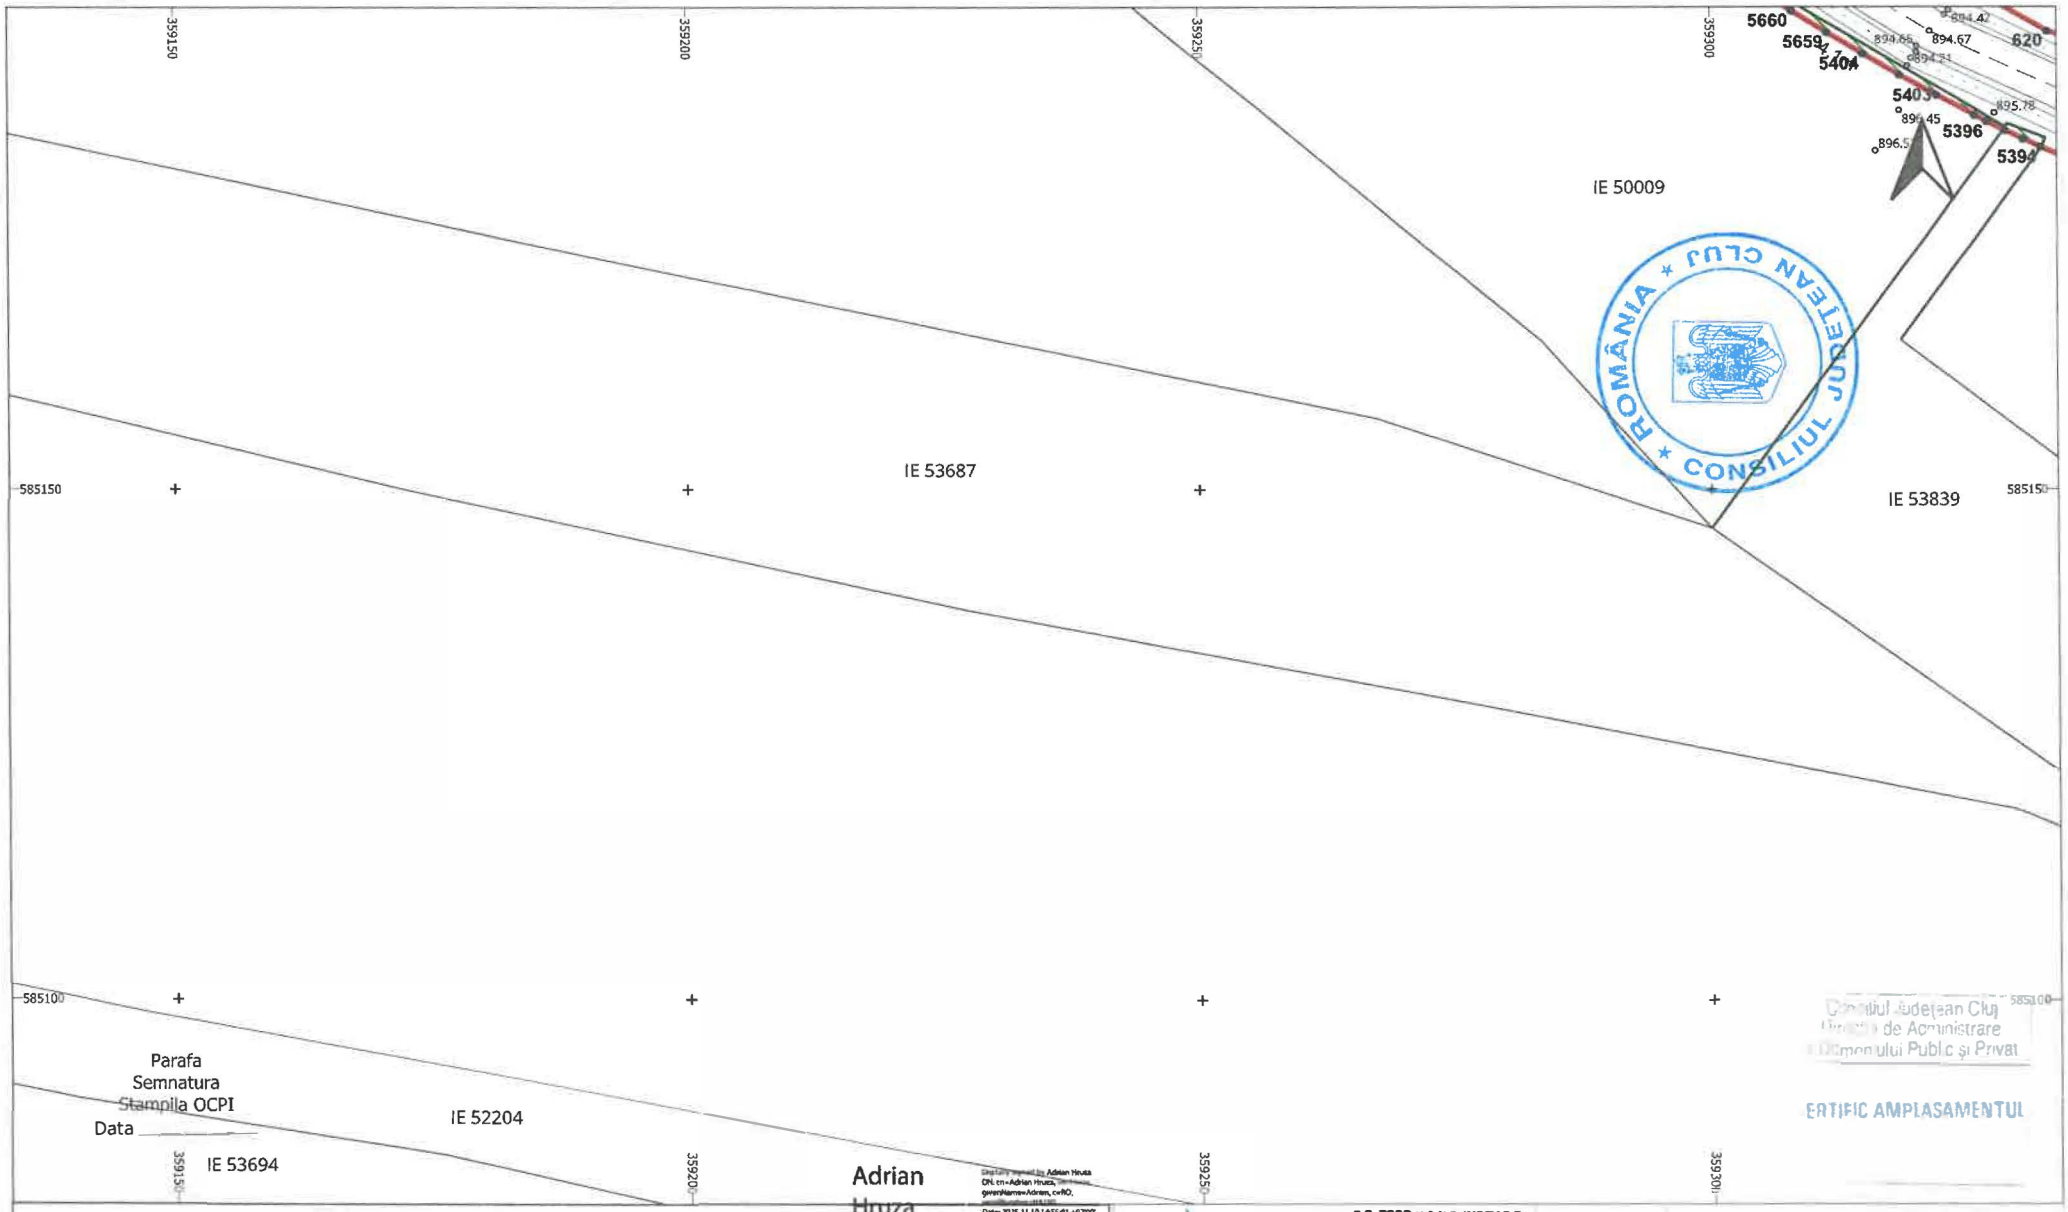

LEGENDĂ

LIMITĂ UAT	∘	PUNCT MĂSURAT	LUNGIME LATURA
UAT Râșca DENUMIRE UAT	Aa	COTA	Aa LUNGIME LATURĂ
LIMITĂ CULOAR EXPROPRIERE		POD	IE 52840 NUMĂR CADASTRAL
SUPRAFAȚA EXPROPRIERE		GARD	
AX DRUM	•	PUNCT CONTUR	
MARGINE DRUM	3400	DENUMIRE PUNCT CONTUR	


S.C. TOPO H.A.N.S. IMPEX S.R.L.
Sediul, str. Dr. Tanganului nr.151-153,parter,ap.1,Baicoi
Punct de lucru: Str. Rasaritei nr. 3, Ploiesti, Prahova
Autorizatie ANCPI clasa I seria RO-B-J nr.1995
Reg. Com.: J40/2533/1992
Codunic de înreg.: RO3823178

Beneficiar:	CONSILIUL JUDETEAN CLUJ
Sediu:	Cal.Dorobantilor nr.106,Cluj-Napoca,jud. Cluj
Obiect:	MODERNIZARE SI REABILITARE DJ103K-CULOAR DE EXPROPRIERE

EXECUTANT	TOPO H.A.N.S. IMPEX S.R.L. RO-B-J NR. 1995 ing. Adrian HRUZA RO-B-F NR. 0739	SCARA 1:500 DATA 04.11.2025	PLAN TOPOGRAFIC CU AMPLASAMENTUL LUCRARII NECESAR LA EXPROPRIERE PENTRU CAUZA DE UTILITATE PUBLICA SI INTERES JUDETEAN Sistem de proiectie : Stereografic 1970 Sistem de altitudini : Stereo MareaNeagra 1975

PL. 119/134

CERTIFIC AMPLASAMENTUL

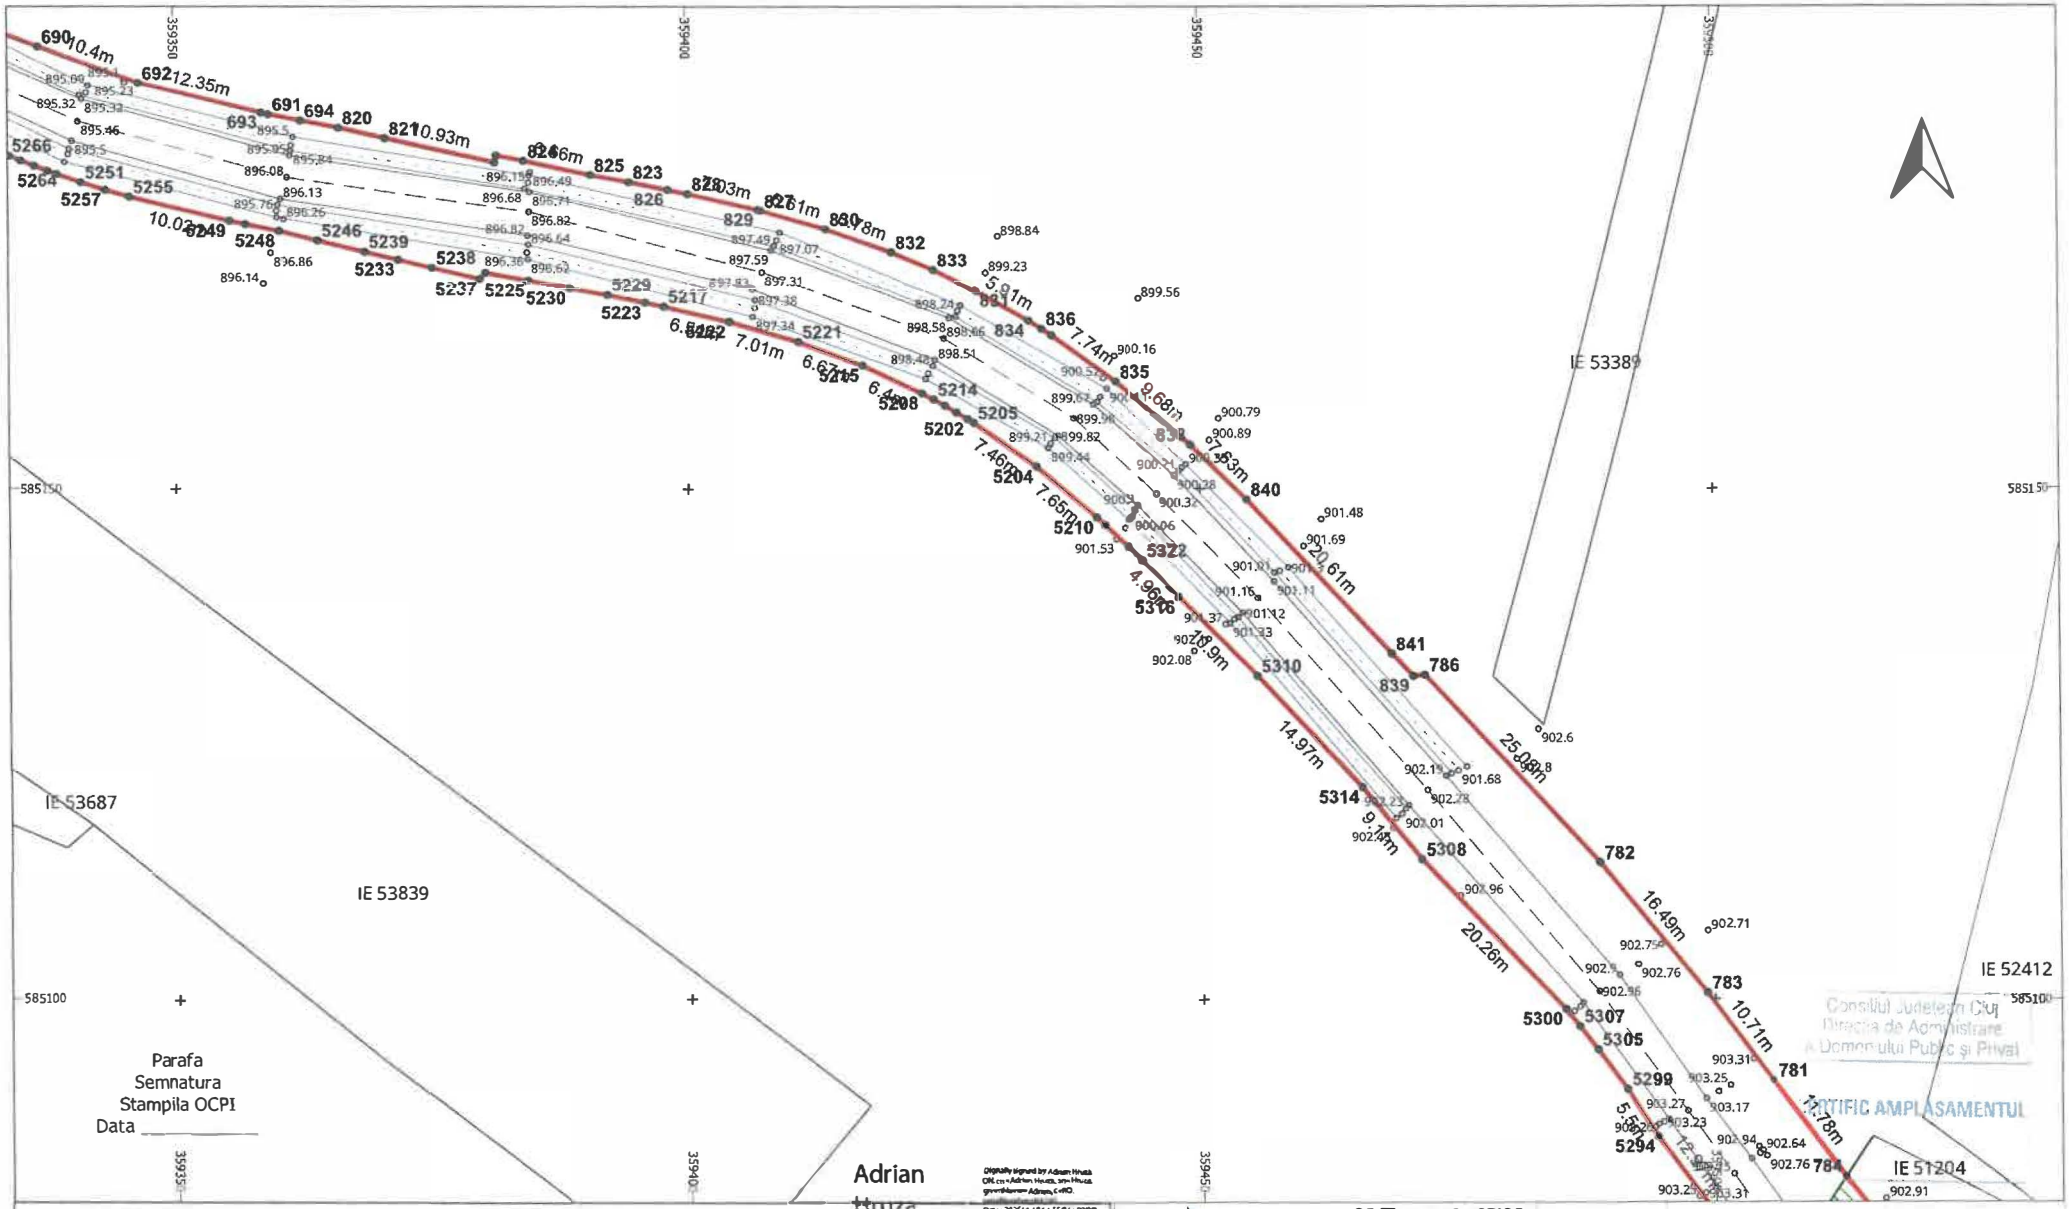

LEGENDĂ

- LIMITĂ UAT
- UAT Râșca — DENUMIRE UAT
- LIMITĂ CULOAR EXPROPRIERE
- SUPRAFAȚA EXPROPRIERE
- AX DRUM
- MARGINE DRUM
- PUNCT MĂSURAT
- Aa — COTA
- POD
- GARD
- PUNCT CONTUR
- 3400 — DENUMIRE PUNCT CONTUR
- LUNGIME LATURA
- Aa — LUNGIME LATURĂ
- IE 52840 — NUMĂR CADASTRAL

S.C. TOPO H.A.N.S. IMPEX S.R.L.
Sediul: Str. Orhei, Bloc P4, Et. 1, Ap. 3, Sector 6, Bucuresti
Punct de lucru: Str. Poienelor nr. 3, Ploiesti, Prahova
Autorizatie ANCPI clasa I seria RO-B-J nr. 1995
Reg. Com.: J40/29033/1992
Cod unic de inreg.: RO3823176


Beneficiar:	CONSILIUL JUDETEAN CLUJ
Sediu:	Cal.Dorobantilor nr.106,Cluj-Napoca,jud. Cluj
Obiect:	MODERNIZARE SI REABILITARE DJ103K-CULOAR DE EXPROPRIERE

EXECUTANT	TOPO H.A.N.S. IMPEX S.R.L. RO-B-J NR. 1995 Ing. Adrian HRUZA RO-B-F NR. 0739
SCARA 1:500	
DATA 04.11.2025	

PLAN TOPOGRAFIC CU AMPLASAMENTUL LUCRARII NECESAR LA EXPROPRIERE PENTRU CAUZA DE UTILITATE PUBLICA SI INTERES JUDETEAN

Sistem de proiectie : Stereografic 1970
Sistem de altitudini : Stereo Marea Neagra 1975

PL. 120/134

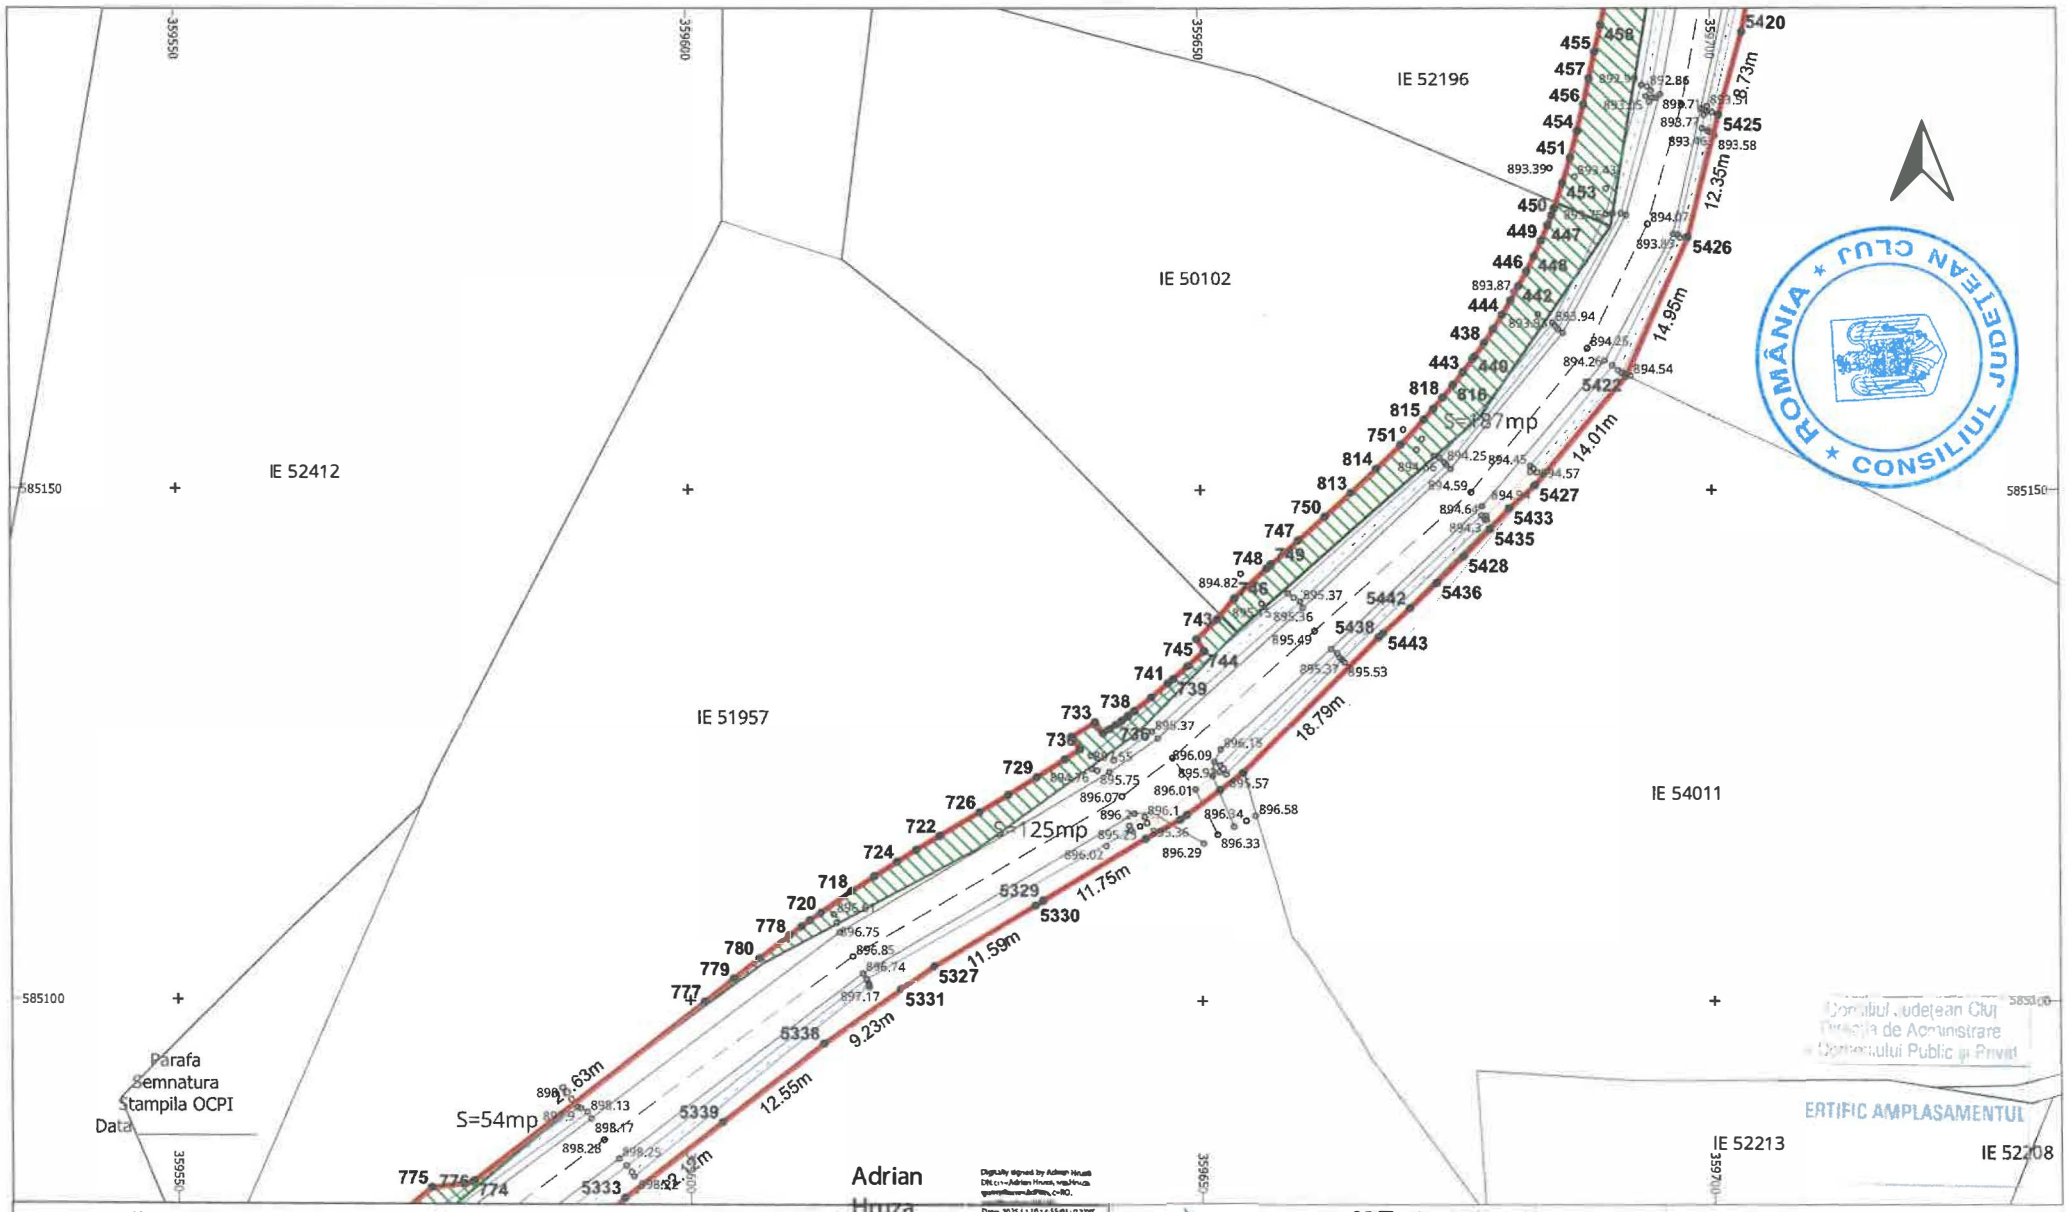


LEGENDĂ

LIMITĂ UAT	∘	PUNCT MĂSURAT	LUNGIME LATURA
UAT Râșca DENUMIRE UAT	Aa	COTA	Aa LUNGIME LATURĂ
LIMITĂ CULOAR EXPROPRIERE		POD	IE 52840 NUMĂR CADASTRAL
SUPRAFAȚA EXPROPRIERE		GARD	
AX DRUM	•	PUNCT CONTUR	
MARGINE DRUM	3400	DENUMIRE PUNCT CONTUR	

S.C. TOPO H.A.N.S. IMPEX S.R.L.
Sediul: Str. Bîrsei, Intrarea nr.131-133, corp cladire 31, Bucuresti
Punct de lucru: Str. Potenței nr. 3, Florești, Prahova
Autorizație ANCPI clasa I serie RO-B-J nr. 1995
Reg. Com.: J40/25033/1992
Cod unic de înreg.: RO3823176

Beneficiar:	CONSILIUL JUDETEAN CLUJ
Sediu:	Cal.Dorobantilor nr.106,Cluj-Napoca,jud. Cluj
Obiect:	MODERNIZARE SI REABILITARE DJ103K-CULOAR DE EXPROPRIERE
EXECUTANT	TOPO H.A.N.S. IMPEX S.R.L. RO-B-J NR. 1995 ing. Adrian HRUZA RO-B-F NR. 0739
SCARA 1:500	PLAN TOPOGRAFIC CU AMPLASAMENTUL LUCRARII NECESAR LA EXPROPRIERE PENTRU CAUZA DE UTILITATE PUBLICA SI INTERES JUDETEAN
DATA 04.11.2025	Sistem de proiectie : Stereografic 1970 Sistem de altitudini : Stereo Marea Neagra 1975
	PL. 121/134

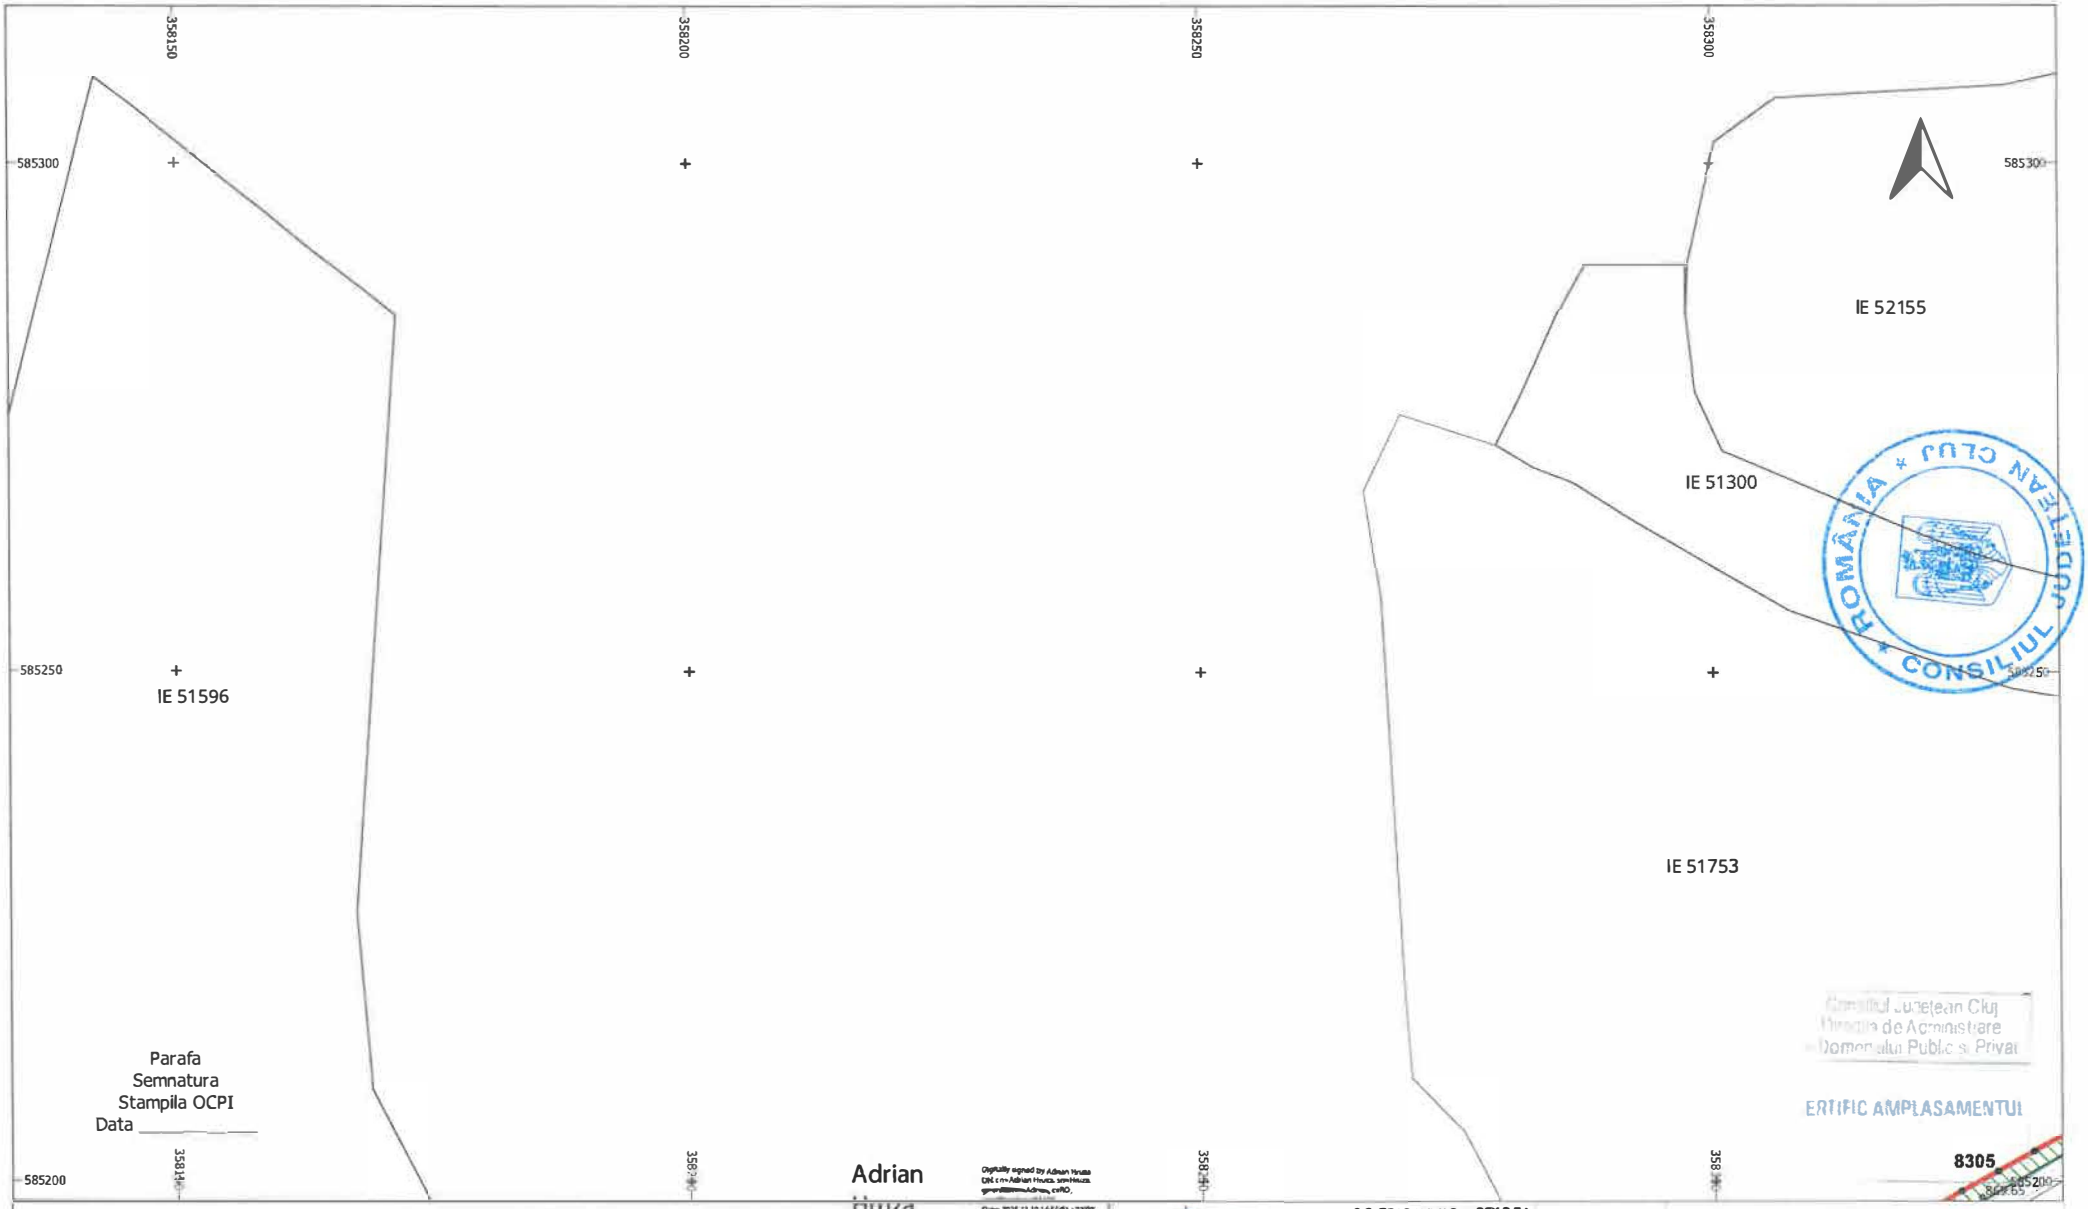

LEGENDĂ

LIMITĂ UAT	∘	PUNCT MĂSURAT	LUNGIME LATURA
UAT Râșca DENUMIRE UAT	Aa	COTA	Aa LUNGIME LATURĂ
LIMITĂ CULOAR EXPROPRIERE		POD	IE 52840 NUMĂR CADASTRAL
SUPRAFAȚA EXPROPRIERE		GARD	
AX DRUM	•	PUNCT CONTUR	
MARGINE DRUM	3400	DENUMIRE PUNCT CONTUR	

S.C. TOPO H.A.N.S. IMPEX S.R.L.
Sediul: Str. Dna Stinguta nr.151-153,sector/sau Jl. Bucuresti
Punct de lucru: Str. Potenti nr. 3, Ploiesti, Prahova
Autorizatie ANCPI clasa I serie RO-B-J nr.1995
Reg. Com.: J40/25033/1992
Cod unic de inreg.: RO3823176

Beneficiar:	CONSILIUL JUDETEAN CLUJ
Sediu:	Cal.Dorobantilor nr.106,Cluj-Napoca,jud. Cluj
Obiect:	MODERNIZARE SI REABILITARE DJ103K-CULOAR DE EXPROPRIERE

EXECUTANT
TOPO H.A.N.S. IMPEX S.R.L.
RO-B-J NR. 1995
ing. Adrian HRUZA
RO-B-F NR. 0739


SCARA 1:500

DATA 04.11.2025

PLAN TOPOGRAFIC CU AMPLASAMENTUL LUCRARII NECESAR LA EXPROPRIERE PENTRU CAUZA DE UTILITATE PUBLICA SI INTERES JUDETEAN

Sistem de proiectie : Stereografic 1970
Sistem de altitudini : Stereo Marea Neagra 1975

PL. 122/134

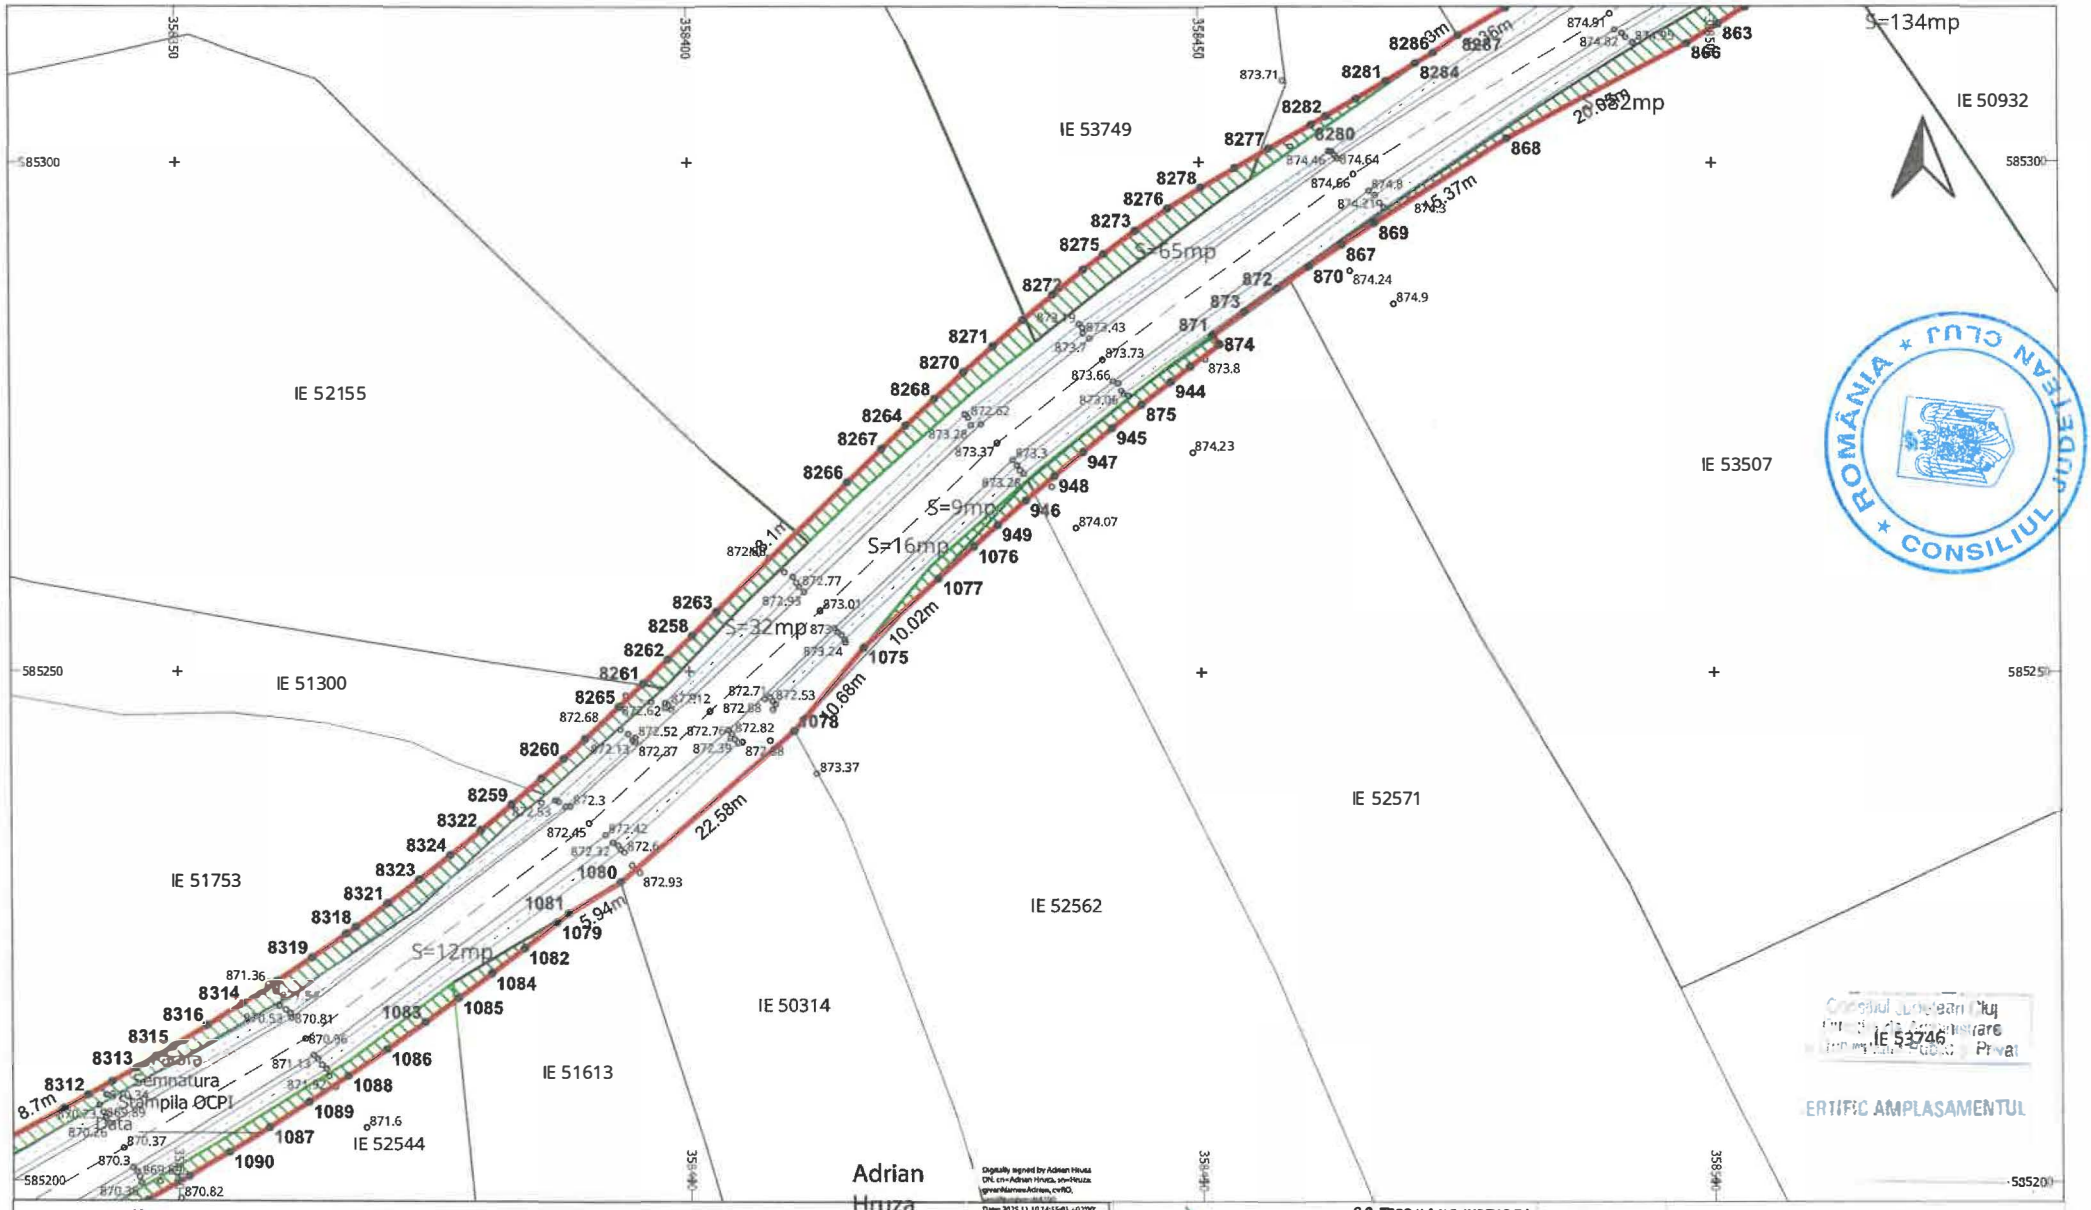

LEGENDĂ

- LIMITĂ UAT
- UAT Râșca DENUMIRE UAT
- LIMITĂ CULOAR EXPROPRIERE
- SUPRAFAȚA EXPROPRIERE
- AX DRUM
- MARGINE DRUM
- PUNCT MĂSURAT
- Aa COTA
- POD
- GARD
- PUNCT CONTUR
- 3400 DENUMIRE PUNCT CONTUR
- LUNGIME LATURA
- Aa LUNGIME LATURĂ
- IE 52840 NUMĂR CADASTRAL

S.C. TOPO H.A.N.S. IMPEX S.R.L.	Beneficiar: CONSILIUL JUDETEAN CLUJ
Autorizație ANCPI clasa I seria RO-B-J nr. 1995	Sediu: Cal.Dorobantilor nr.106,Cluj-Napoca,jud. Cluj
Reg. Com.: J40/25033/1992 Cod unic de înreg.: RO3823176	Obiect: MODERNIZARE SI REABILITARE DJ103K-CULOAR DE EXPROPRIERE
EXECUTANT: TOPO H.A.N.S. IMPEX S.R.L. RO-B-J NR. 1995 ing. Adrian HRUZA RO-B-F NR. 0739	SCARA 1:500 · DATA 04.11.2025
PLAN TOPOGRAFIC CU AMPLASAMENTUL LUCRARII NECESAR LA EXPROPRIERE PENTRU CAUZA DE UTILITATE PUBLICA SI INTERES JUDETEAN	Sistem de proiectie : Stereografic 1970 · Sistem de altitudini : Stereo Marea Neagra 1975
PL. 123/134	



LEGENDĂ


LIMITĂ UAT	∘	PUNCT MĂSURAT	LUNGIME LATURA
UAT Râșca DENUMIRE UAT	Aa	COTA	Aa LUNGIME LATURĂ
LIMITĂ CULOAR EXPROPRIERE		POD	IE 52840 NUMĂR CADASTRAL
SUPRAFAȚA EXPROPRIERE		GARD	
AX DRUM	•	PUNCT CONTUR	
MARGINE DRUM	3400	DENUMIRE PUNCT CONTUR	

S.C. TOPO H.A.N.S. IMPEX S.R.L.
Sediul: Str. Dm. Sergescu nr.15 I, sector 1, Bucuresti
Punct de lucru: Str. Poienitei nr. 3, Ploiesti, Prahova
Autorizatie ANCPI clasa I seria RO-B-J nr.1995
Reg. Com.: J40/25033/1992
Cod unic de inreg.: RO3823176

Beneficiar:	CONSILIUL JUDETEAN CLUJ
Sediu:	Cal.Dorobantilor nr.106,Cluj-Napoca,jud. Cluj
Obiect:	MODERNIZARE SI REABILITARE DJ103K-CULOAR DE EXPROPRIERE

EXECUTANT	TOPO H.A.N.S. IMPEX S.R.L. RO-B-J NR. 1995 ing. Adrian HRUZA RO-B-F NR. 0739	SCARA 1:500 DATA 04.11.2025	PLAN TOPOGRAFIC CU AMPLASAMENTUL LUCRARII NECESAR LA EXPROPRIERE PENTRU CAUZA DE UTILITATE PUBLICA SI INTERES JUDETEAN Sistem de proiectie : Stereografic 1970 Sistem de altitudini : Stereo Marea Neagra 1975

PL. 124/134

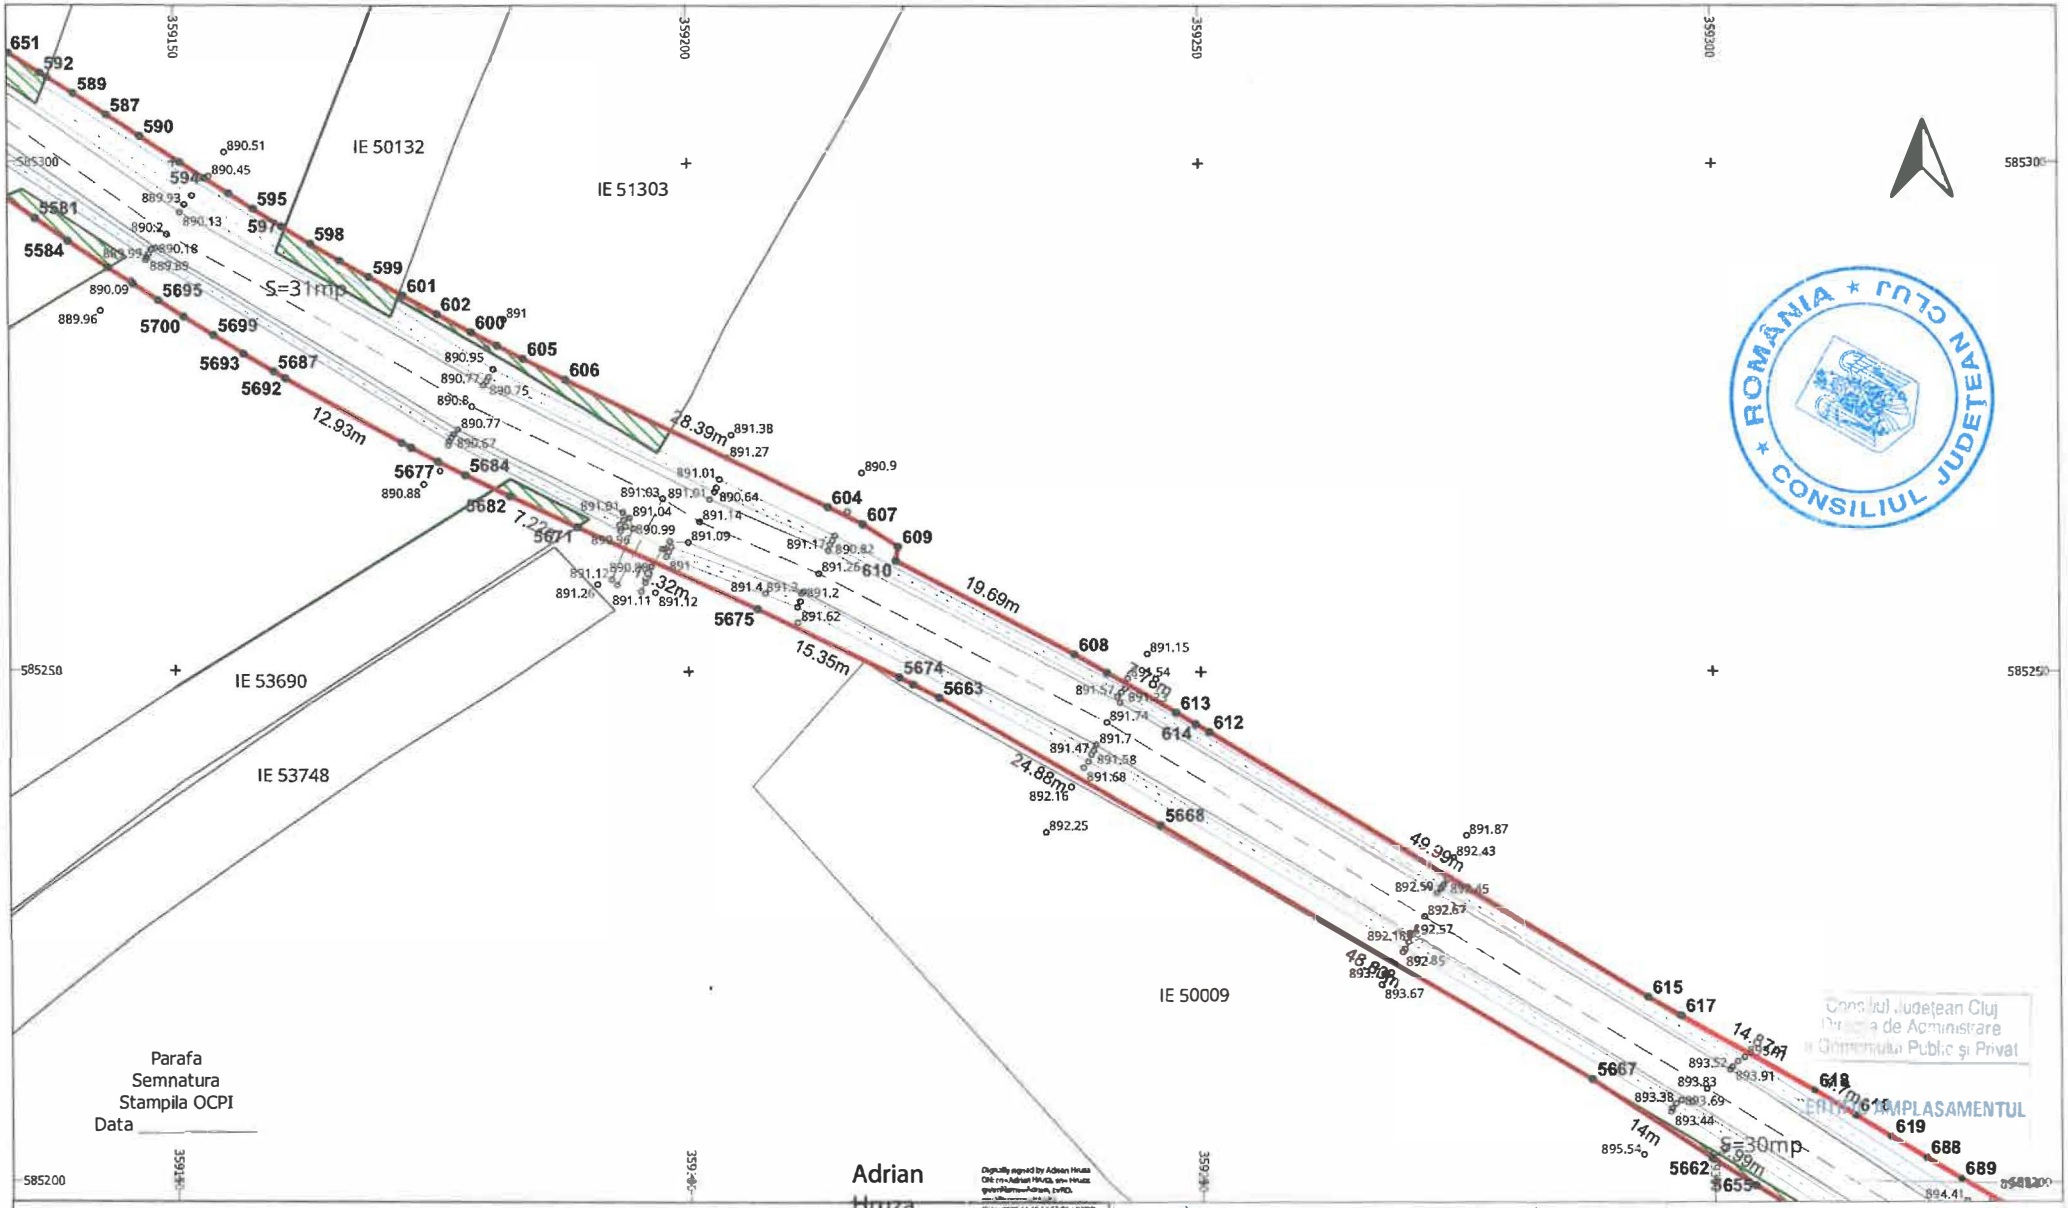

LEGENDĂ

LIMITĂ UAT	°	PUNCT MĂSURAT	LUNGIME LATURA
UAT Râșca DENUMIRE UAT	Aa	COTA	Aa LUNGIME LATURĂ
LIMITĂ CULOAR EXPROPRIERE		POD	IE 52840 NUMĂR CADASTRAL
SUPRAFAȚA EXPROPRIERE		GARD	
AX DRUM	•	PUNCT CONTUR	
MARGINE DRUM	3400	DENUMIRE PUNCT CONTUR	

S.C. TOPO H.A.N.S. IMPEX S.R.L.
Sediul: Str. Gen. Magheru nr.151-153, corp clădire S1, Bucureşti
Punct de lucru: Str. Păltiniş nr. 3, Ploieşti, Prahova
Autorizaţie ANCPI clasa I seria RO-B-J nr.1995
Reg. Com.: J40/2033/1992
Cod unic de înreg.: RO3823176

Beneficiar:	CONSILIUL JUDETEAN CLUJ
Sediu:	Cal.Dorobantilor nr.106,Cluj-Napoca,jud. Cluj
Obiect:	MODERNIZARE SI REABILITARE DJ103K- CULOAR DE EXPROPRIERE

EXECUTANT	TOPO H.A.N.S. IMPEX S.R.L. RO-B-J NR. 1995 ing. Adrian HRUZA RO-B-F NR. 0739	SCARA 1:500 DATA 04.11.2025	PLAN TOPOGRAFIC CU AMPLASAMENTUL LUCRARII NECESAR LA EXPROPRIERE PENTRU CAUZA DE UTILITATE PUBLICA SI INTERES JUDETEAN Sistem de proiectie : Stereografic 1970 Sistem de altitudini : Stereo Marea Neagra 1975

PL. 125/134



LEGENDĂ


LIMITĂ UAT	∘	PUNCT MĂSURAT	LUNGIME LATURA
UAT Râșca DENUMIRE UAT	Aa	COTA	Aa LUNGIME LATURĂ
LIMITĂ CULOAR EXPROPRIERE		POD	IE 52840 NUMĂR CADASTRAL
SUPRAFAȚA EXPROPRIERE		GARD	
AX DRUM	•	PUNCT CONTUR	
MARGINE DRUM	3400	DENUMIRE PUNCT CONTUR	

S.C. TOPO H.A.N.S. IMPEX S.R.L.
Sediul: Str. Dm. Sergiescu nr. 151-153 corp C bloc S1 Ap.1 et.1
Punct de lucru: Str. Poienilor nr. 3, Ploiești, Prahova
Autorizatie ANCPI clasa I seria RO-B-J nr.1995
Reg. Com.: J40/26033/1992
Cod unic de inreg.: RO3823176

Beneficiar:	CONSILIUL JUDETEAN CLUJ
Sediu:	Cal.Dorobantilor nr.106,Cluj-Napoca,jud. Cluj
Obiect:	MODERNIZARE SI REABILITARE DJ103K-CULOAR DE EXPROPRIERE

EXECUTANT	TOPO H.A.N.S. IMPEX S.R.L. RO-B-J NR. 1995 ing. Adrian HRUZA RO-B-F NR. 0739	SCARA 1:500 DATA 04.11.2025	PLAN TOPOGRAFIC CU AMPLASAMENTUL LUCRARII NECESAR LA EXPROPRIERE PENTRU CAUZA DE UTILITATE PUBLICA SI INTERES JUDETEAN Sistem de proiectie : Stereografic 1970 Sistem de altitudini : Stereo Marea Neagra 1975

PL. 126/134

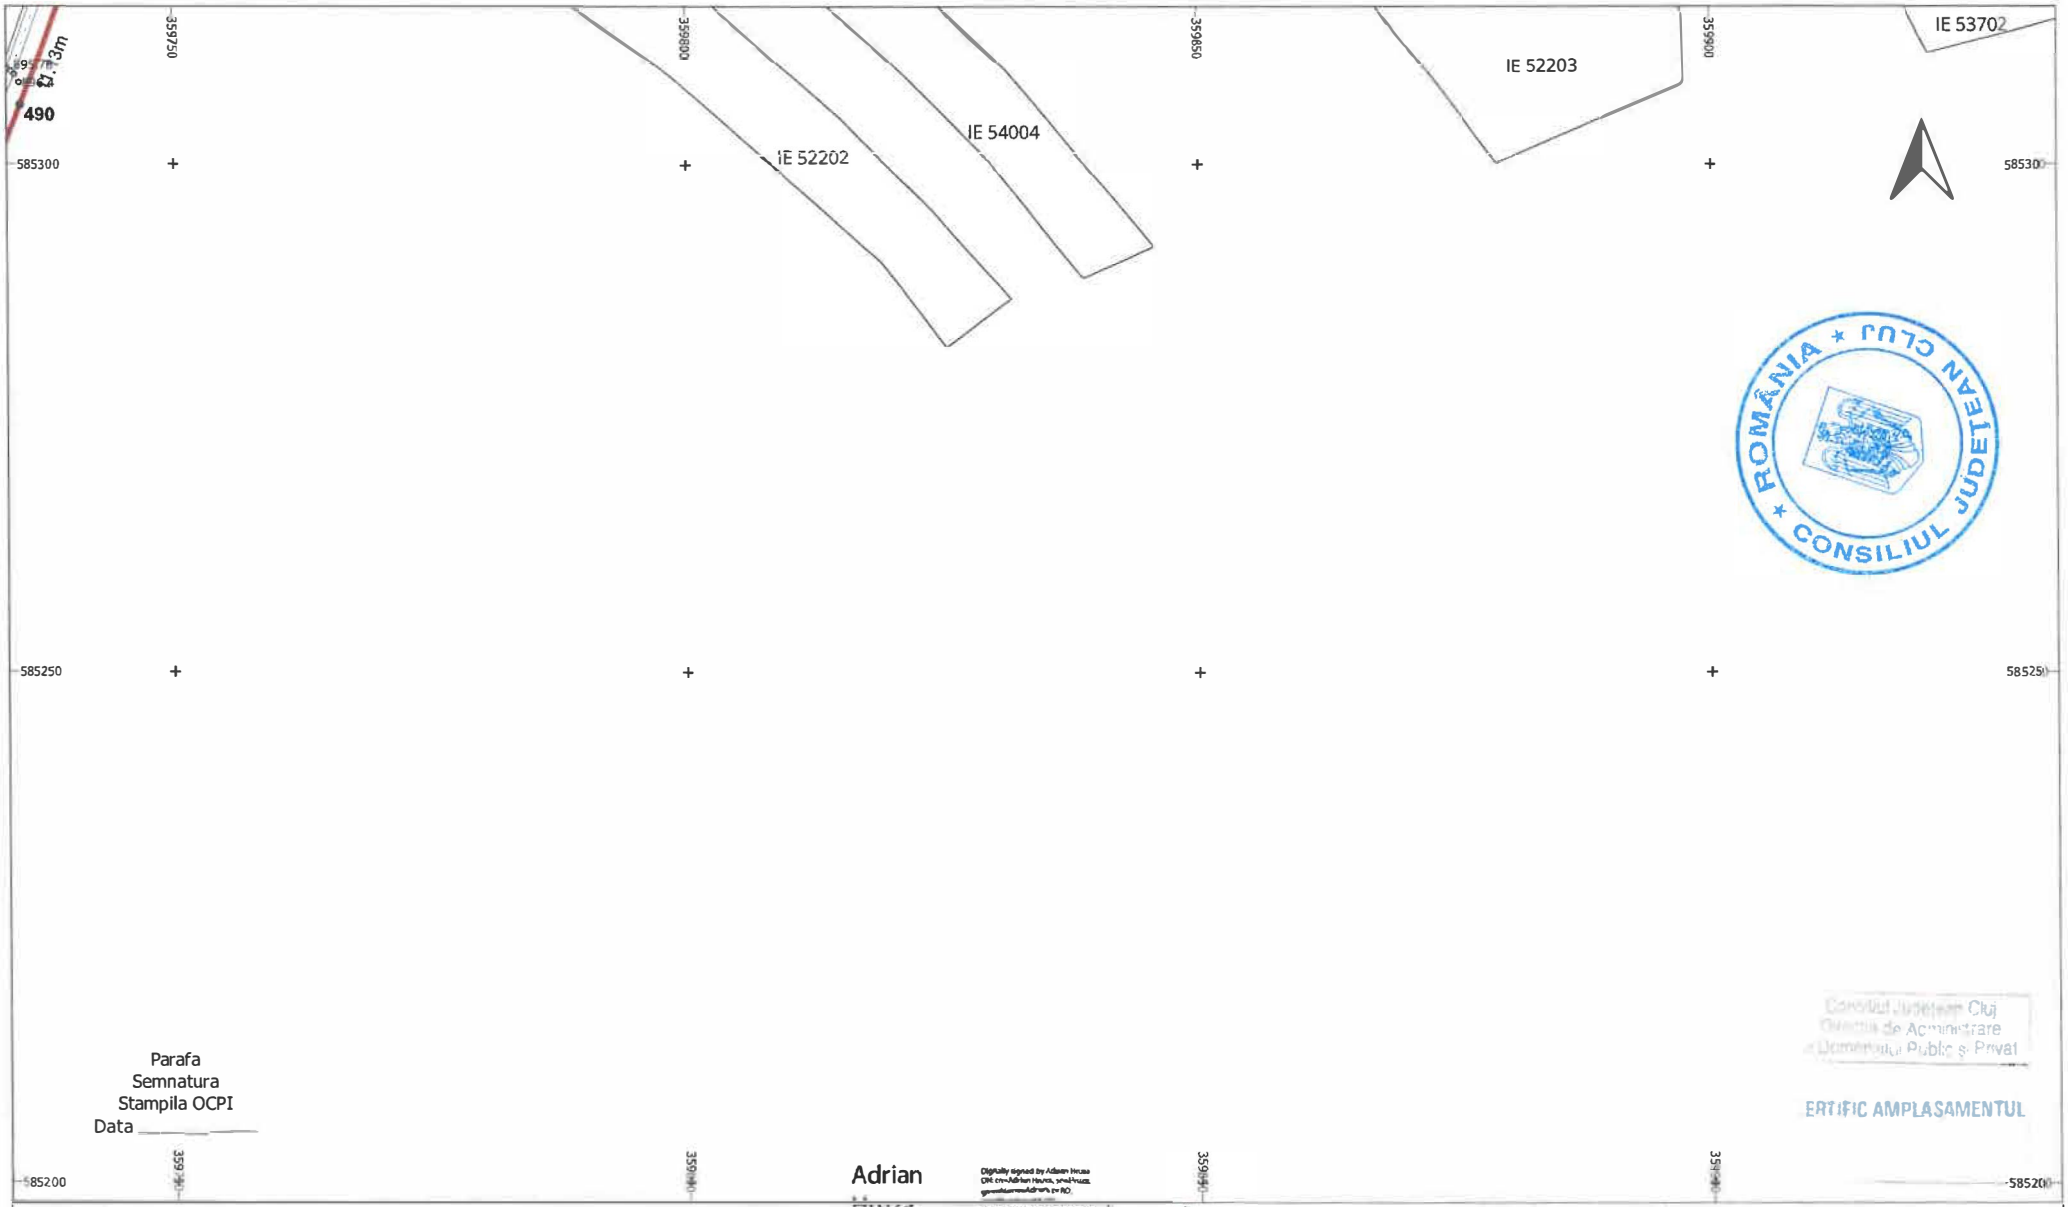

LEGENDĂ

LIMITĂ UAT	∘	PUNCT MĂSURAT	LUNGIME LATURA
UAT Râșca DENUMIRE UAT	Aa	COTA	Aa LUNGIME LATURĂ
LIMITĂ CULOAR EXPROPRIERE		POD	IE 52840 NUMĂR CADASTRAL
SUPRAFAȚA EXPROPRIERE		GARD	
AX DRUM	•	PUNCT CONTUR	
MARGINE DRUM	3400	DENUMIRE PUNCT CONTUR	

S.C. TOPO H.A.N.S. IMPEX S.R.L.
Sediul: Str. Dnv. Negoiescu nr.151-153 Sprancenata, Sat. Buturesti
Punctele IVDN: Str. Polonezei nr. 3, Floresti, Cluj-Napoca
Autorizatie ANCPI clasa I seria RO-B-J nr.1995
Reg. Com.: J40/2503/1992
Cod unic de inreg.: RO3823176

Beneficiar:	CONSILIUL JUDETEAN CLUJ
Sediu:	Cal.Dorobantilor nr.106,Cluj-Napoca,jud. Cluj
Obiect:	MODERNIZARE SI REABILITARE DJ103K-CULOAR DE EXPROPRIERE

EXECUTANT	TOPO H.A.N.S. IMPEX S.R.L. RO-B-J NR. 1995 ing. Adrian HRUZA RO-B-F NR. 0739	SCARA 1:500 DATA 04.11.2025	PLAN TOPOGRAFIC CU AMPLASAMENTUL LUCRARII NECESAR LA EXPROPRIERE PENTRU CAUZA DE UTILITATE PUBLICA SI INTERES JUDETEAN Sistem de proiectie : Stereografic 1970 Sistem de altitudini : Stereo Marea Neagra 1975	PL. 127/134




LEGENDĂ

LIMITĂ UAT	∘	PUNCT MĂSURAT	LUNGIME LATURA
UAT Râșca DENUMIRE UAT	Aa	COTA	Aa LUNGIME LATURĂ
LIMITĂ CULOAR EXPROPRIERE		POD	IE 52840 NUMĂR CADASTRAL
SUPRAFAȚA EXPROPRIERE		GARD	
AX DRUM	•	PUNCT CONTUR	
MARGINE DRUM	3400	DENUMIRE PUNCT CONTUR	

S.C. TOPO H.A.N.S. IMPEX S.R.L.
Sediul: Str. Ion Mihalache nr.15 1 1, sector 1, Sl. Bucuresti
Punct de lucru: Str. Poienilei nr. 3, Ploiesti, Prahova
Autorizatia ANCPI clasa I seria RO-B-J nr.1995
Reg. Com.: J40/25033/1992
Cod unic de inreg.: RO3823178

Beneficiar:	CONSILIUL JUDETEAN CLUJ
Sediu:	Cal.Dorobantilor nr.106,Cluj-Napoca,jud. Cluj
Obiect:	MODERNIZARE SI REABILITARE DJ103K-CULOAR DE EXPROPRIERE
EXECUTANT	TOPO H.A.N.S. IMPEX S.R.L. RO-B-J NR. 1995 ing. Adrian HRUZA RO-B-F NR. 0739
SCARA 1:500	PLAN TOPOGRAFIC CU AMPLASAMENTUL LUCRARII NECESAR LA EXPROPRIERE PENTRU CAUZA DE UTILITATE PUBLICA SI INTERES JUDETEAN
DATA 04.11.2025	Sistem de proiectie : Stereografic 1970 Sistem de altitudini : Stereo Marea Neagra 1975
	PL. 126/134

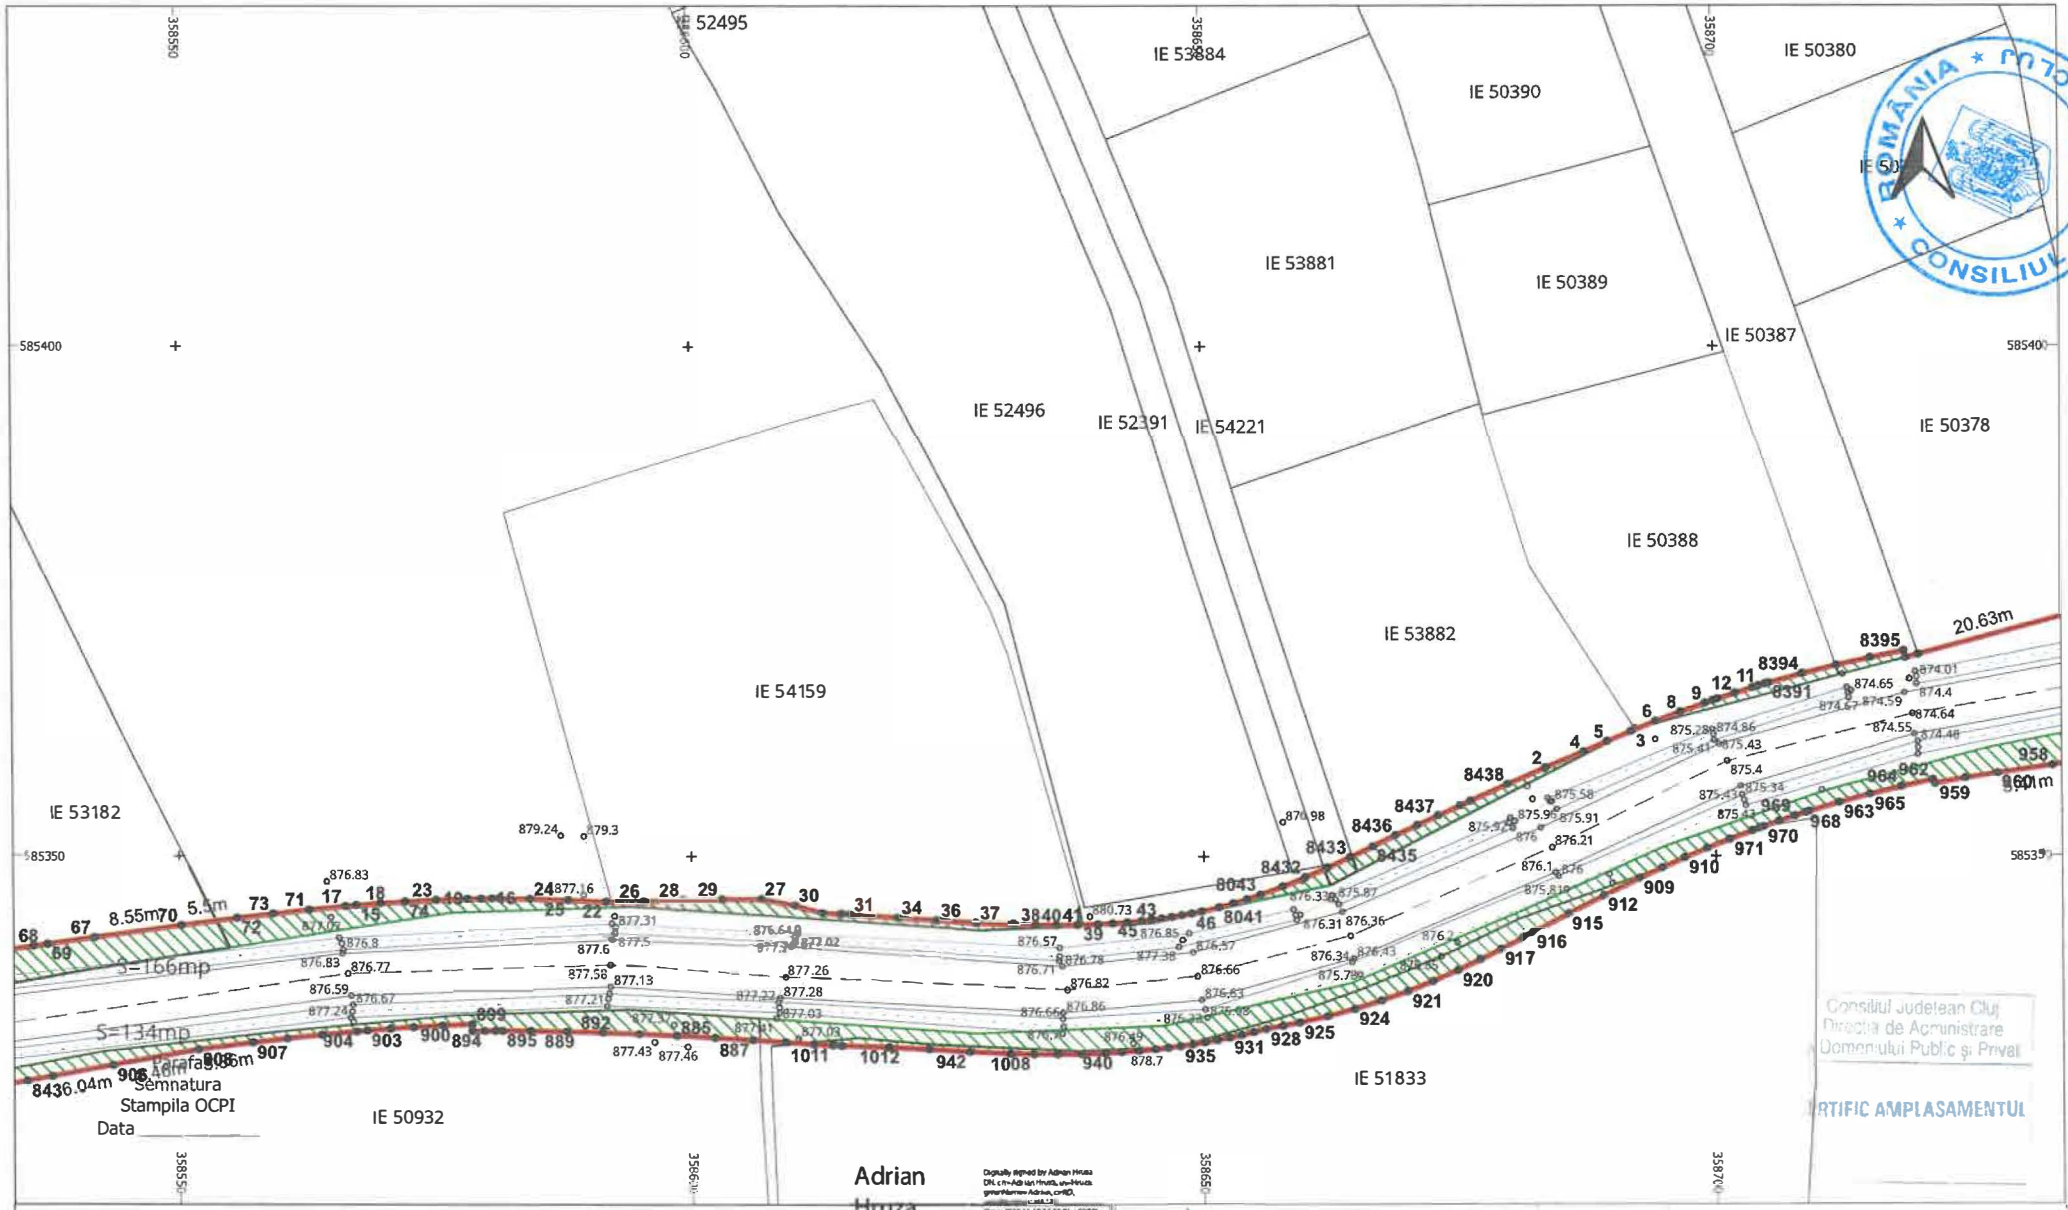

LEGENDĂ

LIMITĂ UAT	PUNCT MĂSURAT		LUNGIME LATURA
UAT Râșca DENUMIRE UAT	Aa COTA	Aa	LUNGIME LATURĂ
LIMITĂ CULOAR EXPROPRIERE	POD	IE 52840	NUMĂR CADASTRAL
SUPRAFAȚA EXPROPRIERE	GARD		
AX DRUM	PUNCT CONTUR		
MARGINE DRUM	3400 DENUMIRE PUNCT CONTUR		

S.C. TOPO H.A.N.S. IMPEX S.R.L.
Sediul : Str.tim.Simpetrului nr.151-153,corp.bloc St.Bucuresti
Punct de lucru: Str. Potentei nr.3, Ploiesti, Prahova
Autorizatie ANCPI clasa I seria RO-B-J nr.1995
Reg. Com.: J40/25033/1992
Cod unic de inreg.: RO3823178


EXECUTANT: TOPO H.A.N.S. IMPEX S.R.L.
RO-B-J NR. 1995
ing. Adrian HRUZA
RO-B-F NR. 0739

Beneficiar: CONSILIUL JUDETEAN CLUJ
Sediu: Cal.Dorobantilor nr.106,Cluj-Napoca,jud. Cluj
Obiect: MODERNIZARE SI REABILITARE DJ103K-CULOAR DE EXPROPRIERE

SCARA 1:500
DATA 04.11.2025

PLAN TOPOGRAFIC CU AMPLASAMENTUL LUCRARII NECESAR LA EXPROPRIERE PENTRU CAUZA DE UTILITATE PUBLICA SI INTERES JUDETEAN
Sistem de proiectie : Stereografic 1970
Sistem de altitudini : Stereo Marea Neagra 1975

PL. 129/134

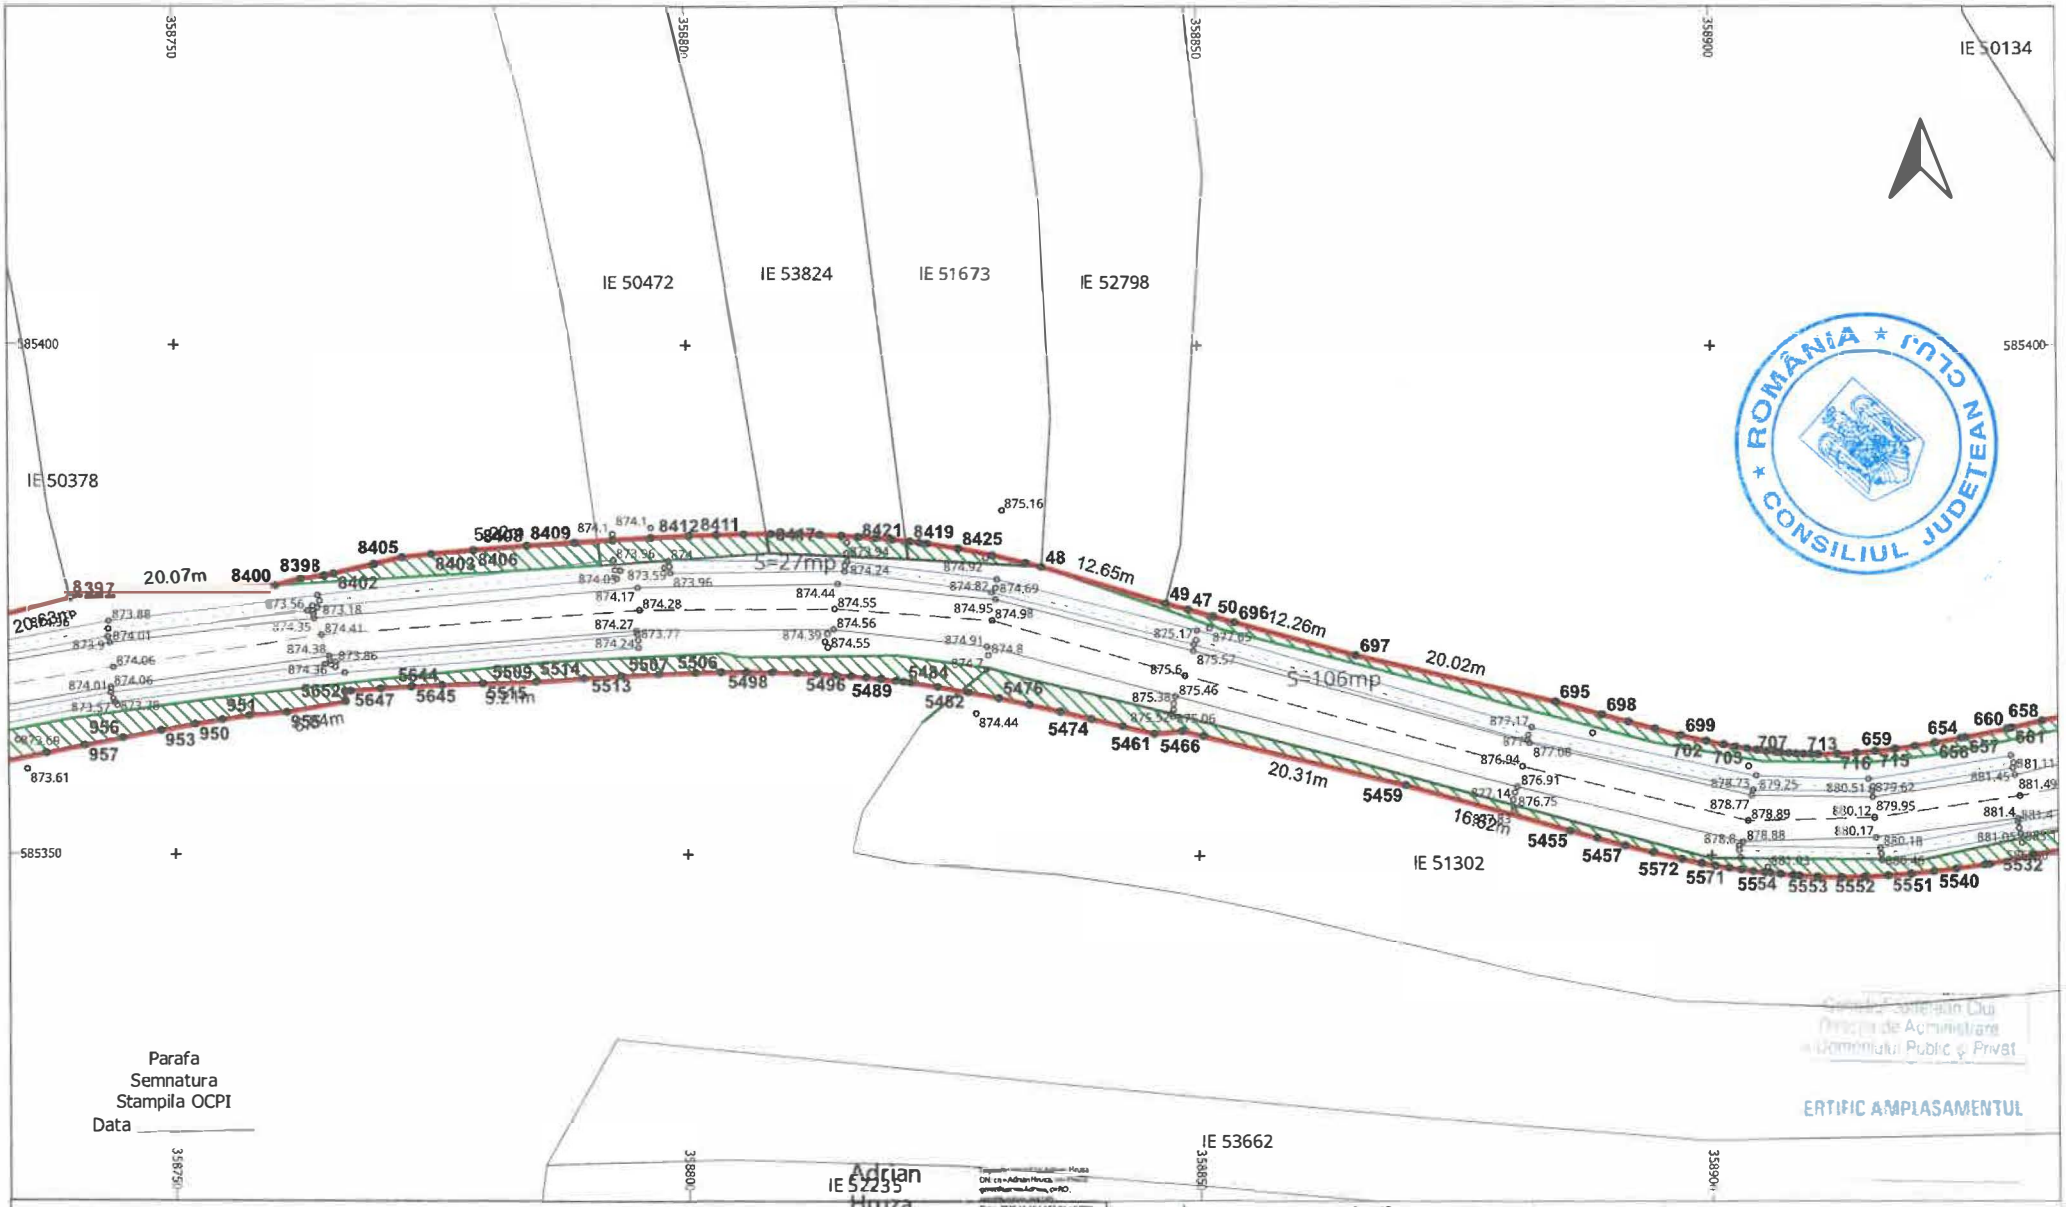

LEGENDĂ


LIMITĂ UAT	∘	PUNCT MĂSURAT	LUNGIME LATURA
UAT Râșca DENUMIRE UAT	Aa	COTA	Aa LUNGIME LATURĂ
LIMITĂ CULOAR EXPROPRIERE		POD	IE 52840 NUMĂR CADASTRAL
SUPRAFAȚA EXPROPRIERE		GARD	
AX DRUM	•	PUNCT CONTUR	
MARGINE DRUM	3400	DENUMIRE PUNCT CONTUR	

S.C. TOPO H.A.N.S. IMPEX S.R.L.
Sediul: Str. Gen. Traian Mosoiu nr.151-153, et.1, ap.1, Bucuresti, Sect.3
Punct de lucru: Str. Poienitei nr. 3, Ploiesti, Prahova
Autorizatie ANCPI clasa I seria RO-B-J nr.1995
Reg. Com.: J40/25033/1992
Cod unic de inreg.: RO3823178

Beneficiar:	CONSILIUL JUDETEAN CLUJ
Sediu:	Cal.Dorobantilor nr.106,Cluj-Napoca,jud. Cluj
Obiect:	MODERNIZARE SI REABILITARE DJ103K-CULOAR DE EXPROPRIERE

EXECUTANT	TOPO H.A.N.S. IMPEX S.R.L. RO-B-J NR. 1995 ing. Adrian HRUZA RO-B-F NR. 0739	SCARA 1:500 DATA 04.11.2025	PLAN TOPOGRAFIC CU AMPLASAMENTUL LUCRARII NECESAR LA EXPROPRIERE PENTRU CAUZA DE UTILITATE PUBLICA SI INTERES JUDETEAN Sistem de proiectie : Stereografic 1970 Sistem de altitudini : Stereo Marea Neagra 1975

PL. 130/134

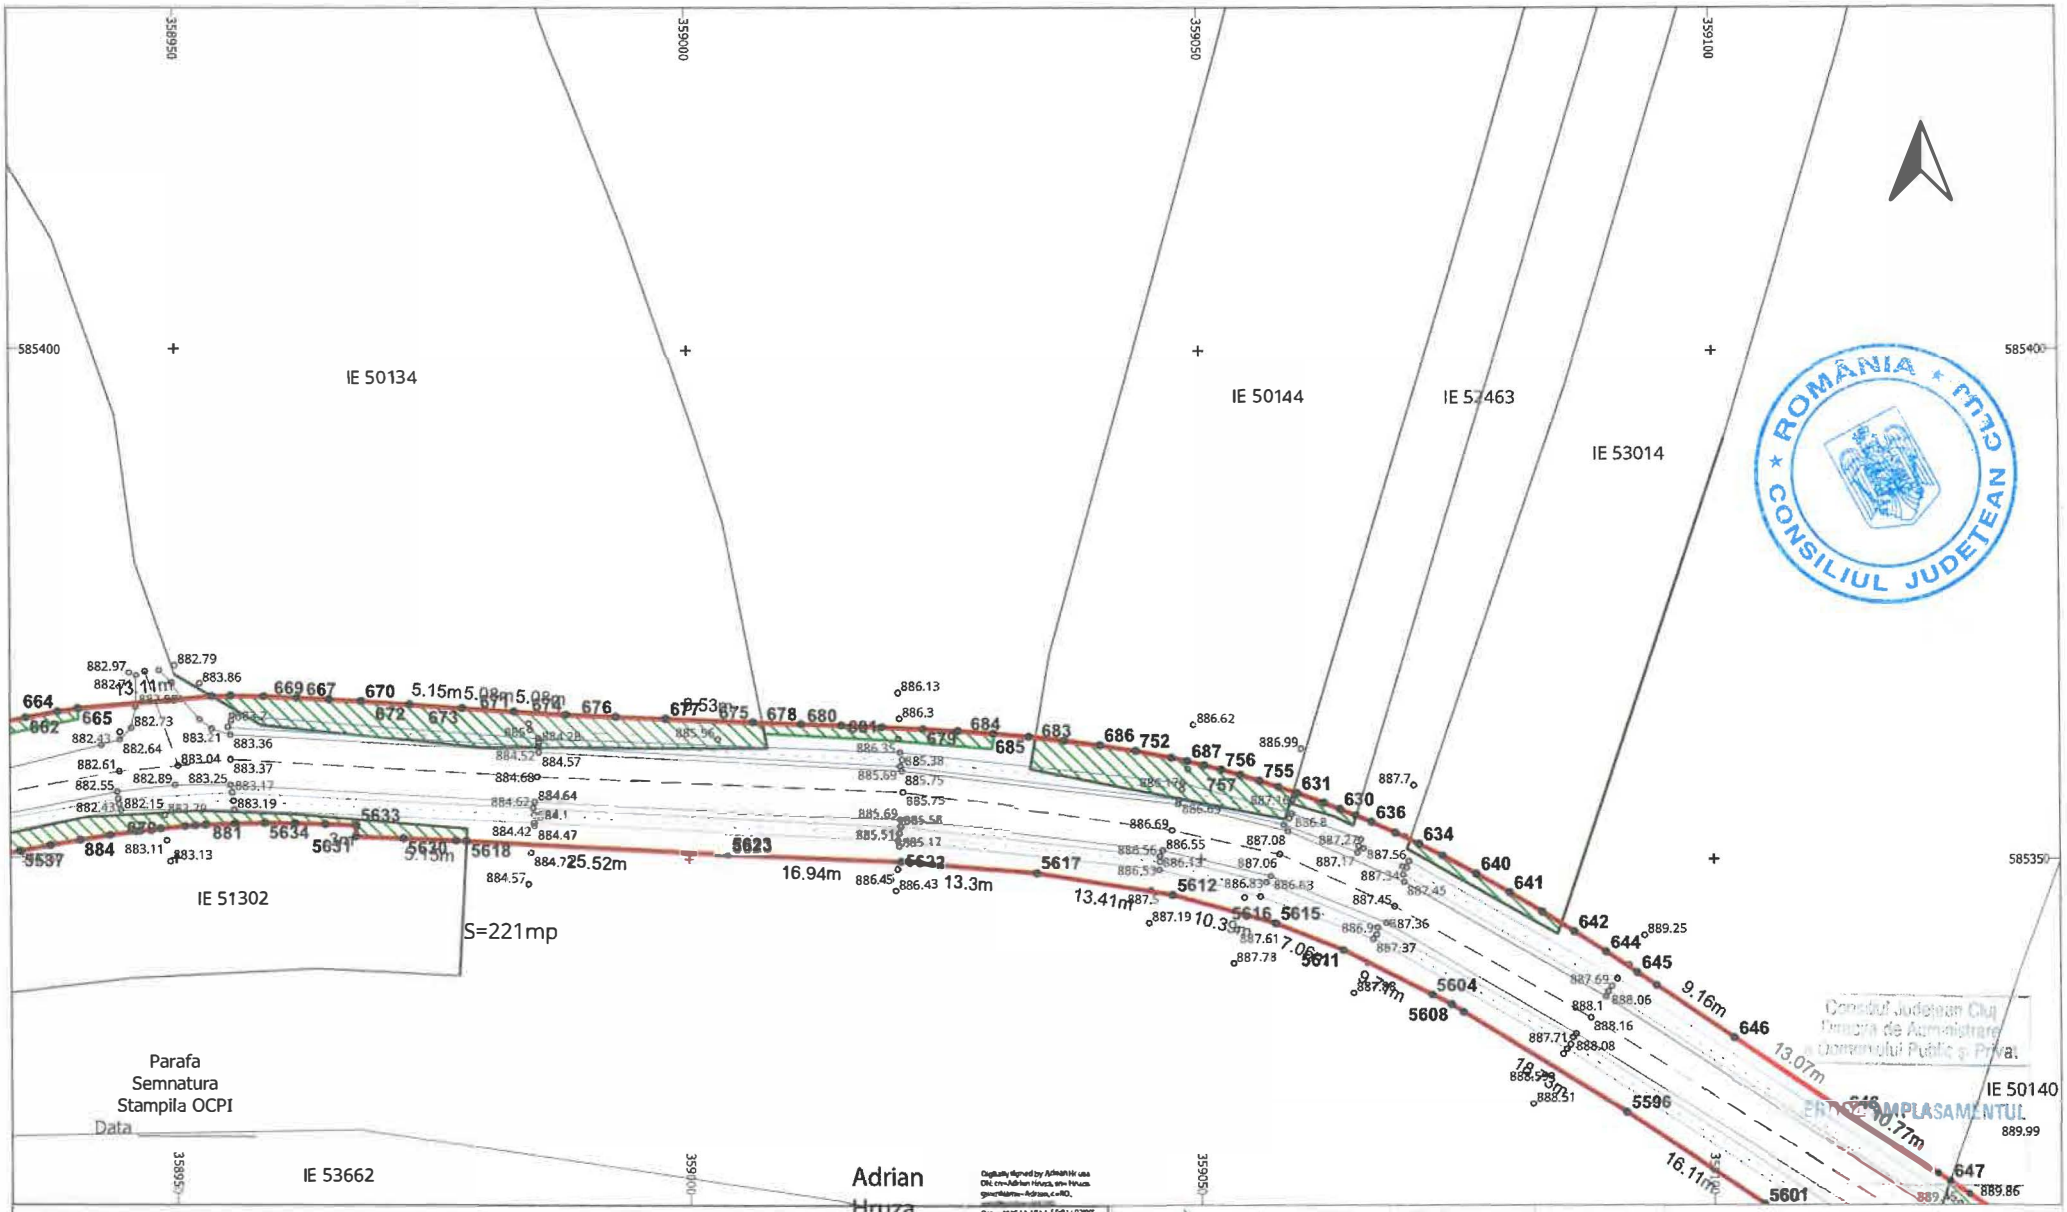

LEGENDĂ

LIMITĂ UAT	∘	PUNCT MĂSURAT	LUNGIME LATURA
UAT Râșca DENUMIRE UAT	Aa	COTA	Aa LUNGIME LATURĂ
LIMITĂ CULOAR EXPROPRIERE		POD	IE 52840 NUMĂR CADASTRAL
SUPRAFAȚA EXPROPRIERE		GARD	
AX DRUM	•	PUNCT CONTUR	
MARGINE DRUM	3400	DENUMIRE PUNCT CONTUR	

S.C. TOPO H.A.N.S. IMPEX S.R.L.
Sediul: Str. Dr. Gheorghe Iancu nr. 151, 153, corp clădire 51, Baciu, jud. Cluj
Punct de lucru: Str. Poienței nr. 3, Florești, Prahova
Autorizație ANCPI clasa I seria RO-B-J nr. 1995
Reg. Com.: J40/2503/1992
Cod unic de înreg.: RO3823175

Beneficiar:	CONSILIUL JUDETEAN CLUJ
Sediu:	Cal.Dorobantilor nr.106,Cluj-Napoca,jud. Cluj
Obiect:	MODERNIZARE SI REABILITARE DJ103K- CULOAR DE EXPROPRIERE

EXECUTANT	TOPO H.A.N.S. IMPEX S.R.L. RO-B-J NR. 1995 ing. Adrian HRUZA RO-B-F NR. 0739	SCARA 1:500 DATA 04.11.2025	PLAN TOPOGRAFIC CU AMPLASAMENTUL LUCRARII NECESAR LA EXPROPRIERE PENTRU CAUZA DE UTILITATE PUBLICA SI INTERES JUDETEAN Sistem de proiectie : Stereografic 1970 Sistem de altitudini : Stereo Marea Neagra 1975

PL. 131/134



LEGENDĂ

LIMITĂ UAT	∘	PUNCT MĂSURAT	LUNGIME LATURA
UAT Râșca DENUMIRE UAT	Aa	COTA	Aa LUNGIME LATURĂ
LIMITĂ CULOAR EXPROPRIERE		POD	IE 52840 NUMĂR CADASTRAL
SUPRAFAȚA EXPROPRIERE		GARD	
AX DRUM	•	PUNCT CONTUR	
MARGINE DRUM	3400	DENUMIRE PUNCT CONTUR	


S.C. TOPO H.A.N.S. IMPEX S.R.L.
Sediul: Jud. Dmb.Sergiului nr.151, IST,parter,bloc.31, Bucuresti
Punct de lucru: Str. Poienitelor 3, Pipera str. Prahova
Autorizație ANCPI clasa I seria RO-B-J nr.1995
Reg. Com.: J40/2503/1992
Cod unic de înreg.: RO3823178

Beneficiar:	CONSILIUL JUDETEAN CLUJ
Sediu:	Cal.Dorobantilor nr.106,Cluj-Napoca,jud. Cluj
Obiect:	MODERNIZARE SI REABILITARE DJ103K-CULOAR DE EXPROPRIERE

PLAN TOPOGRAFIC CU AMPLASAMENTUL LUCRARII NECESAR LA EXPROPRIERE PENTRU CAUZA DE UTILITATE PUBLICA SI INTERES JUDETEAN

Sistem de proiectie : Stereografic 1970
Sistem de altitudini : Stereo Marea Neagra 1975

EXECUTANT	TOPO H.A.N.S. IMPEX S.R.L. RO-B-J NR. 1995 ing. Adrian HRUZA RO-B-F NR. 0739	SCARA 1:500 DATA 04.11.2025.	PL. 132/134

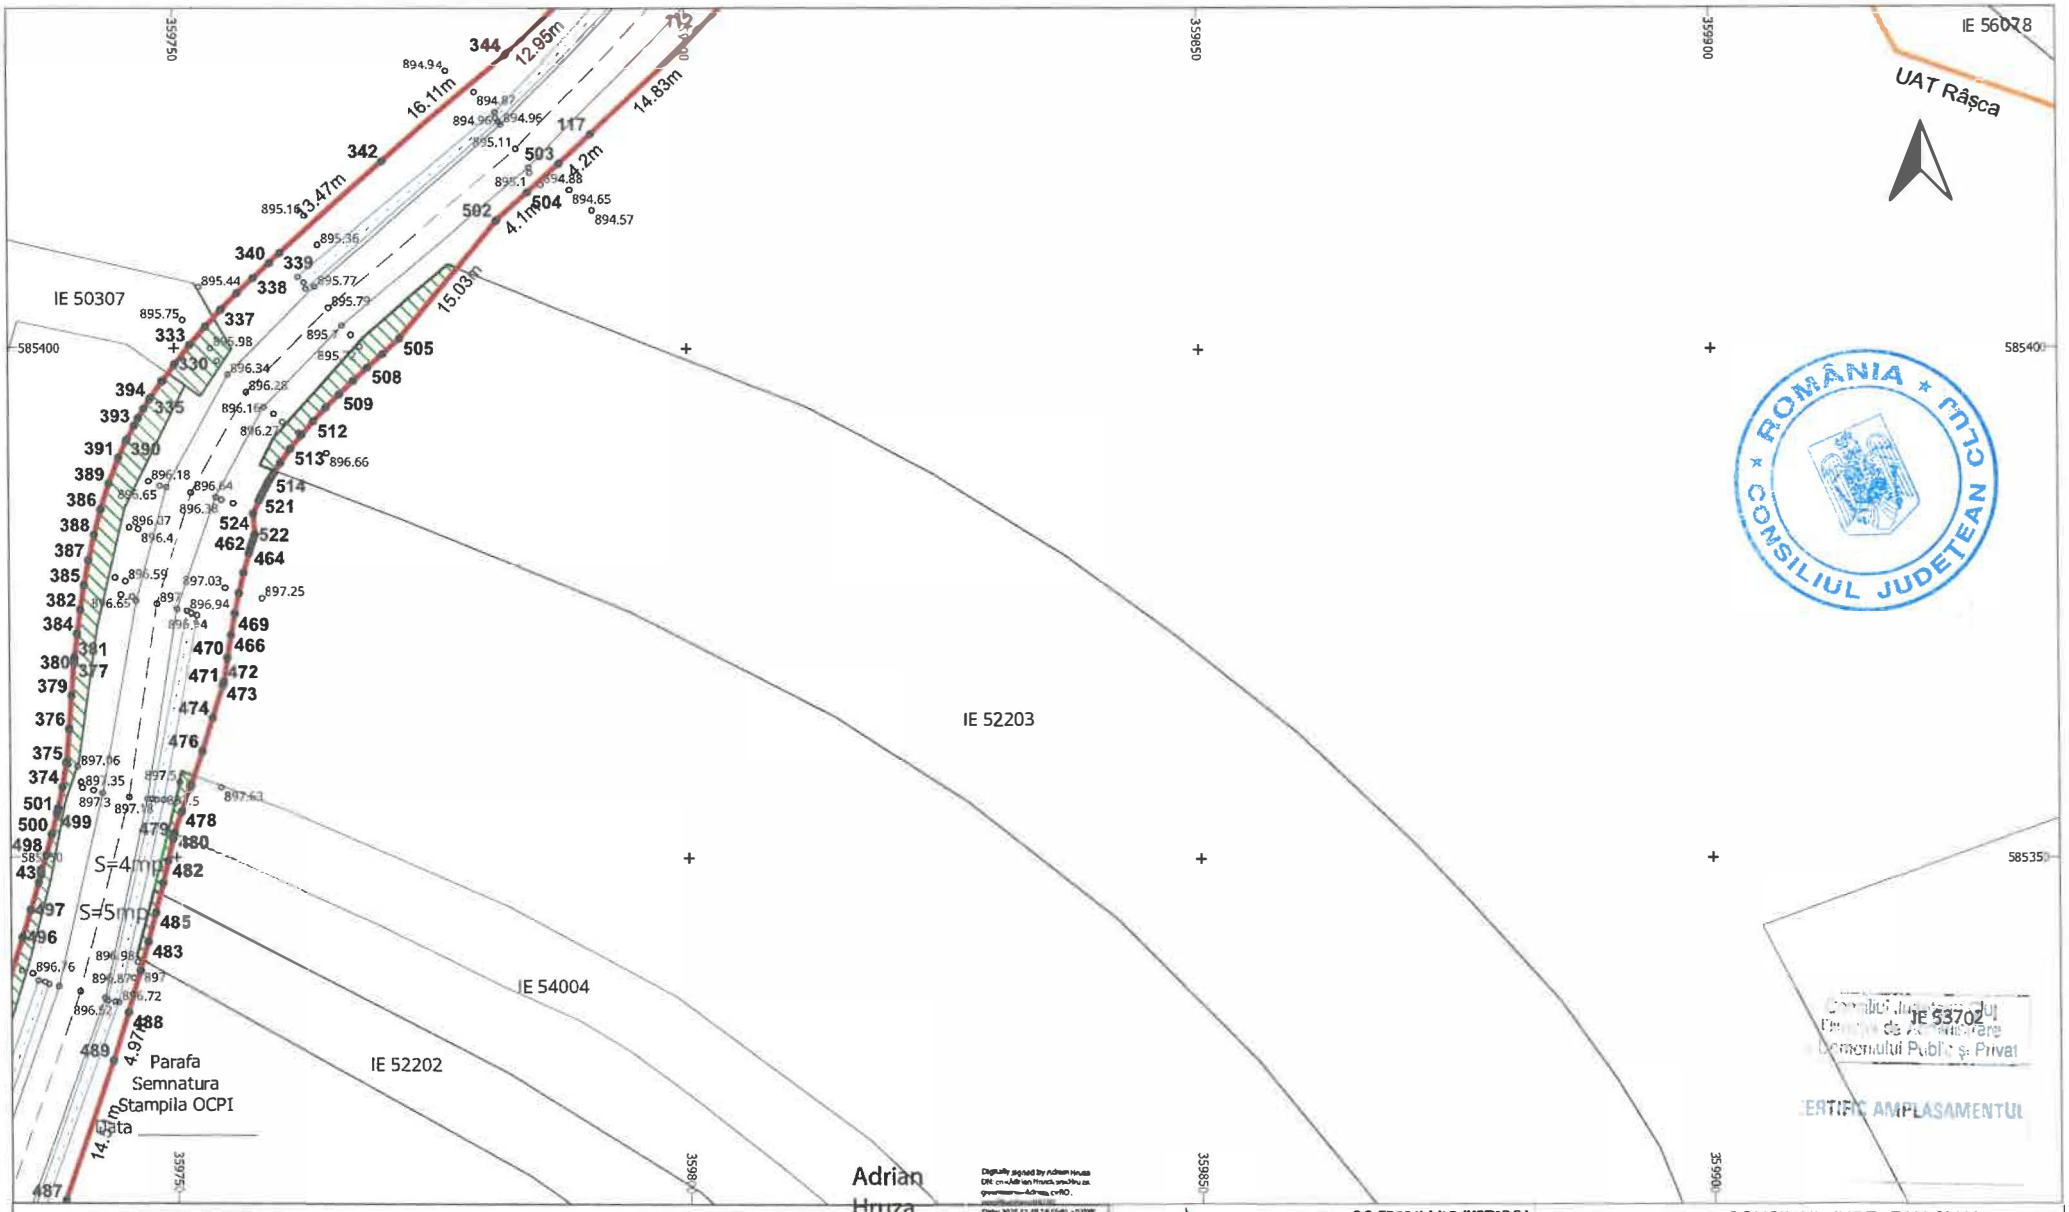

LEGENDĂ

LIMITĂ UAT	∘	PUNCT MĂSURAT	LUNGIME LATURA
UAT Râșca DENUMIRE UAT	Aa	COTA	Aa LUNGIME LATURĂ
LIMITĂ CULOAR EXPROPRIERE		POD	IE 52840 NUMĂR CADASTRAL
SUPRAFAȚA EXPROPRIERE		GARD	
AX DRUM	•	PUNCT CONTUR	
MARGINE DRUM	3400	DENUMIRE PUNCT CONTUR	

S.C. TOPO H.A.N.S. IMPEX S.R.L.
Sediul: Str. Dmt. Sergescu nr 151-153, parter, birou 31, Bucuresti
Punct de lucru: Str. Potenteiu nr. 3, Ploiești, Prahova
Autorizație ANCPI clasa I serie RO-B-J nr. 1995
Reg. Com.: J40/2503/1992
Cod unic de înreg.: RO3823176


Beneficiar:	CONSILIUL JUDETEAN CLUJ
Sediu:	Cal.Dorobantilor nr.106,Cluj-Napoca,jud. Cluj
Obiect:	MODERNIZARE SI REABILITARE DJ103K-CULOAR DE EXPROPRIERE

PLAN TOPOGRAFIC CU AMPLASAMENTUL LUCRARII NECESAR LA EXPROPRIERE PENTRU CAUZA DE UTILITATE PUBLICA SI INTERES JUDETEAN

Sistem de proiectie : Stereografic 1970
Sistem de altitudini : StereoMarea Neagra 1975

PL. 133/134

EXECUTANT	TOPO H.A.N.S. IMPEX S.R.L. RO-B-J NR. 1995 Ing. Adrian HRUZA RO-B-F NR. 0739	SCARA 1:500	DATA 04.11.2025

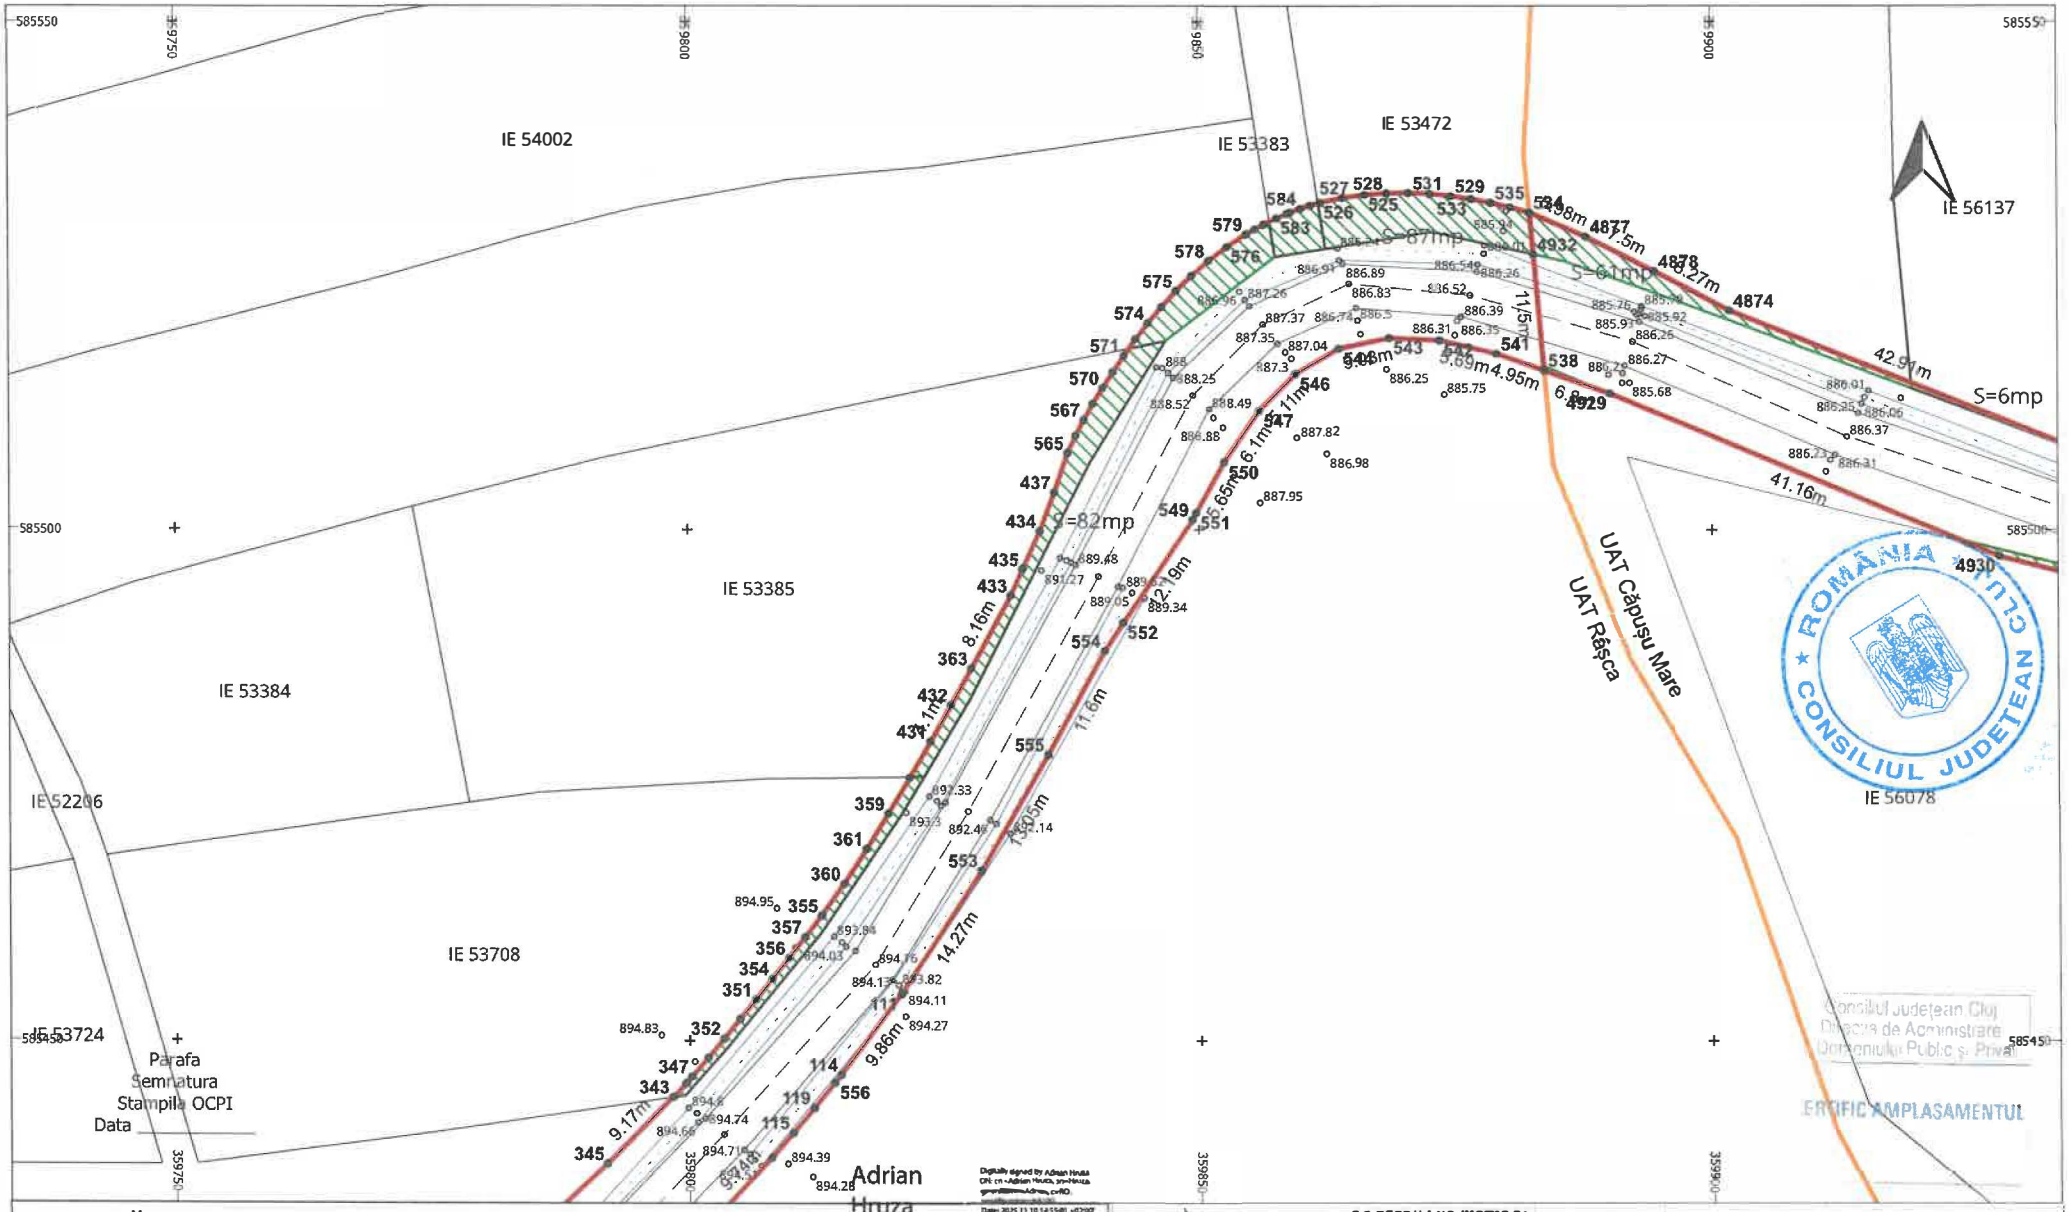

LEGENDĂ

LIMITĂ UAT	∘	PUNCT MĂSURAT	LUNGIME LATURA
UAT Râşca DENUMIRE UAT	Aa	COTA	Aa LUNGIME LATURĂ
LIMITĂ CULOAR EXPROPRIERE	——	POD	IE 52840 NUMĂR CADASTRAL
SUPRAFAŢA EXPROPRIERE	——	GARD	
AX DRUM	•	PUNCT CONTUR	
MARGINE DRUM	3400	DENUMIRE PUNCT CONTUR	

S.C. TOPO H.A.N.S. IMPEX S.R.L.
Sediul: str. com. Sărgeni Nr 151 ISJ Județeau St. Bucureș
Punct de lucru: Str. Poienței nr. 3, Ploiești, Prahova
Autorizația ANCPI clasa I seria RO-B-J nr. 1995
Reg. Com: J40/2503/1992
Cod unic de înreg.: RO3823178

EXECUTANT: TOPO H.A.N.S. IMPEX S.R.L.
RO-B-J NR. 1995
Ing. Adrian HRUZA
RO-B-F NR. 0739

Beneficiar: CONSILIUL JUDETEAN CLUJ
Sediu: Cal.Dorobantilor nr.106,Cluj-Napoca,jud. Cluj
Obiect: MODERNIZARE SI REABILITARE DJ103K- CULOAR DE EXPROPRIERE

PLAN TOPOGRAFIC CU AMPLASAMENTUL LUCRARII NECESAR LA EXPROPRIERE PENTRU CAUZA DE UTILITATE PUBLICA SI INTERES JUDETEAN

SCARA 1:500
DATA 04.11.2025
PL. 134/134

Sistem de proiectie : Stereografic 1970
Sistem de altitudini : Stereo Marea Neagra 1975

Adrian Hruza

Inventar de coordonate Puncte de contur - UAT Râșca		
Nr. Pct.	X [m]	Y [m]
1	585355.442	358676.102
2	585358.687	358683.423
3	585362.268	358691.824
4	585360.252	358687.149
5	585361.272	358689.471
6	585363.234	358694.205
7	585365.268	358699.790
8	585364.146	358696.618
9	585365.016	358699.054
10	585365.428	358700.264
11	585366.711	358704.303
12	585365.987	358701.969
13	585366.525	358703.688
14	585368.707	358711.865
15	585345.273	358567.222
16	585345.932	358580.475
17	585345.180	358566.154
18	585345.462	358569.598
19	585345.891	358578.080
20	585345.918	358579.396
21	585345.933	358581.230
22	585345.627	358591.617
23	585345.787	358575.033
24	585345.900	358584.188
25	585345.783	358587.919
26	585345.625	358595.295
27	585345.869	358606.817
28	585345.761	358599.125
29	585345.839	358602.955
30	585345.236	358610.105
31	585344.388	358615.477
32	585344.498	358612.782
33	585344.423	358614.607
34	585344.059	358620.103
35	585343.397	358631.476
36	585343.791	358623.947
37	585343.560	358627.737
38	585343.346	358633.553
39	585343.428	358639.680
40	585343.331	358635.613
41	585343.357	358637.655
42	585343.509	358641.099
43	585343.867	358644.896
44	585343.616	358642.508
45	585343.753	358643.909
46	585344.479	358648.821
47	585374.028	358848.989
48	585378.250	358834.685
49	585374.637	358846.807
50	585373.353	358851.453
51	585335.350	358512.629
52	585333.341	358508.582
53	585334.368	358510.586
54	585336.283	358514.714
55	585338.048	358519.439

CONSILIUL JUDEȚEAN CLUJ * ROMÂNIA *

Nr. Pct.	X [m]	Y [m]
56	585337.159	358516.850
57	585337.919	358519.042
58	585338.451	358520.796
59	585339.574	358525.312
60	585338.826	358522.162
61	585339.219	358523.732
62	585339.900	358526.947
63	585340.515	358530.614
64	585340.187	358528.565
65	585340.441	358530.158
66	585340.905	358533.197
67	585342.109	358541.692
68	585341.261	358535.719
69	585341.455	358537.108
70	585343.299	358550.155
71	585344.831	358562.623
72	585344.017	358555.612
73	585344.441	358559.109
74	585345.625	358571.982
75	585137.801	357258.727
76	585136.093	357272.820
77	585138.446	357255.279
78	585137.230	357262.170
79	585136.388	357268.916
80	585136.224	357270.831
81	585136.065	357273.342
82	585135.938	357277.237
83	585136.555	357267.262
84	585135.983	357275.293
85	585135.959	357276.113
86	585135.933	357280.114
87	585136.304	357288.800
88	585135.996	357282.999
89	585136.121	357285.895
90	585136.539	357291.714
91	585137.823	357302.916
92	585136.821	357294.636
93	585137.288	357298.768
94	585138.411	357307.084
95	585141.682	357331.826
96	585139.037	357311.277
97	585139.631	357315.915
98	585142.217	357336.064
99	585144.114	357348.722
100	585142.758	357339.748
101	585143.293	357343.434
102	585144.859	357353.577
103	585147.141	357368.134
104	585145.612	357358.430
105	585146.372	357363.282
106	585147.848	357372.766
107	585149.676	357385.234
108	585148.478	357376.886
109	585149.095	357381.040
110	585150.201	357389.468
111	585454.548	359820.718
112	585431.402	359801.352
113	585454.713	359820.826

ROMÂNIA * JUDEȚEAN CLUJ * CONSILIUL

Nr. Pct.	X [m]	Y [m]
114	585446.654	359814.817
115	585440.944	359810.117
116	585438.520	359808.002
117	585421.050	359790.729
118	585147.565	357207.490
119	585443.404	359812.189
120	585147.534	357204.271
121	585147.564	357205.876
122	585147.560	357207.949
123	585147.412	357211.665
124	585147.508	357202.428
125	585147.518	357209.708
126	585147.492	357210.278
127	585147.310	357213.055
128	585146.427	357220.224
129	585147.077	357215.473
130	585146.779	357217.864
131	585146.027	357222.554
132	585144.708	357229.020
133	585145.612	357224.736
134	585145.170	357226.891
135	585144.346	357230.627
136	585142.163	357239.169
137	585143.584	357233.634
138	585143.182	357235.195
139	585141.173	357243.123
140	585139.157	357251.826
141	585140.227	357247.064
142	585139.925	357248.367
143	585136.745	357265.609
144	585120.672	357095.396
145	585124.637	357101.919
146	585120.197	357094.732
147	585121.137	357096.068
148	585122.270	357097.797
149	585123.497	357099.840
150	585125.692	357104.022
151	585128.409	357110.420
152	585121.899	357097.216
153	585126.669	357106.143
154	585127.573	357108.277
155	585129.184	357112.568
156	585131.179	357119.011
157	585129.900	357114.718
158	585130.563	357116.867
159	585131.754	357121.150
160	585133.466	357128.304
161	585132.359	357123.549
162	585132.927	357125.935
163	585134.499	357132.916
164	585136.640	357142.572
165	585135.211	357136.135
166	585135.925	357139.354
167	585137.356	357145.790
168	585140.910	357161.659
169	585138.847	357152.465
170	585139.878	357157.062
171	585141.939	357166.230



Nr. Pct.	X [m]	Y [m]
172	585144.320	357177.310
173	585142.818	357170.205
174	585143.581	357173.741
175	585145.020	357180.915
176	585146.739	357191.967
177	585145.668	357184.559
178	585146.246	357188.242
179	585147.128	357195.730
180	585151.042	357398.798
181	585150.647	357393.744
182	585150.864	357396.264
183	585151.177	357401.347
184	585065.315	357062.944
185	585056.411	357059.474
186	585060.487	357061.077
187	585070.140	357064.823
188	585079.462	357067.964
189	585074.962	357066.716
190	585076.476	357067.331
191	585082.432	357069.170
192	585091.367	357072.987
193	585085.391	357070.390
194	585088.372	357071.657
195	585097.092	357075.773
196	585113.300	357086.921
197	585103.458	357079.407
198	585108.991	357083.257
199	585113.580	357087.186
200	585118.031	357091.946
201	585117.304	357091.090
202	585117.625	357091.464
203	585118.432	357092.433
204	585119.712	357094.073
205	585118.828	357092.925
206	585119.218	357093.421
207	585121.522	357096.640
208	585144.396	357763.610
209	585149.227	357810.461
210	585144.206	357759.381
211	585144.651	357767.835
212	585145.808	357780.479
213	585148.882	357807.235
214	585149.277	357810.722
215	585153.147	357851.163
216	585145.357	357776.271
217	585152.463	357843.126
218	585152.641	357845.256
219	585153.636	357857.075
220	585154.695	357873.446
221	585154.051	357862.996
222	585154.374	357868.221
223	585155.242	357883.374
224	585156.470	357906.348
225	585155.742	357893.203
226	585156.090	357899.776
227	585156.883	357912.919
228	585158.609	357934.372
229	585157.115	357916.399

ROMÂNIA * JUDEȚEAN CLUJ * CONSILIUL

Nr. Pct.	X [m]	Y [m]
230	585158.010	357928.320
231	585160.429	357947.661
232	585162.646	357969.937
233	585161.704	357956.965
234	585162.439	357964.010
235	585162.465	357975.336
236	585156.444	357999.463
237	585161.425	357982.762
238	585159.434	357990.513
239	585152.943	358009.196
240	585147.219	358026.028
241	585151.225	358013.449
242	585146.291	358025.657
243	585145.439	358030.486
244	585147.452	357200.689
245	585147.261	357197.377
246	585147.369	357199.030
247	585125.076	357613.899
248	585124.207	357602.018
249	585124.601	357607.959
250	585125.155	357614.796
251	585126.694	357629.559
252	585125.620	357619.720
253	585126.140	357624.640
254	585126.960	357632.143
255	585130.272	357659.032
256	585129.574	357654.111
257	585129.576	357654.132
258	585131.010	357663.927
259	585132.770	357674.988
260	585131.251	357665.472
261	585131.986	357670.055
262	585133.646	357679.903
263	585141.321	357723.890
264	585139.741	357714.048
265	585140.574	357718.962
266	585142.520	357733.434
267	585143.993	357753.664
268	585142.525	357733.500
269	585143.824	357749.976
270	585144.971	357772.055
271	585137.956	357460.689
272	585130.245	357481.863
273	585140.768	357453.647
274	585136.276	357464.940
275	585132.323	357475.525
276	585131.250	357478.691
277	585129.308	357485.037
278	585127.705	357491.454
279	585133.457	357472.360
280	585128.798	357486.939
281	585128.316	357488.844
282	585127.562	357492.105
283	585126.923	357495.272
284	585127.338	357493.161
285	585127.126	357494.216
286	585126.832	357495.772
287	585125.612	357504.226



Nr. Pct.	X [m]	Y [m]
288	585126.363	357498.569
289	585125.958	357501.387
290	585125.319	357507.083
291	585124.715	357515.759
292	585125.075	357509.959
293	585124.876	357512.851
294	585124.569	357519.238
295	585124.329	357529.800
296	585124.461	357522.737
297	585124.384	357526.256
298	585124.156	357534.473
299	585123.409	357554.774
300	585123.791	357544.568
301	585123.637	357548.641
302	585123.335	357570.333
303	585138.492	358045.771
304	585144.510	358030.115
305	585143.999	358031.396
306	585151.275	357409.072
307	585151.263	357403.909
308	585151.298	357406.485
309	585151.221	357410.745
310	585150.894	357415.751
311	585151.140	357412.419
312	585151.030	357414.095
313	585150.729	357417.404
314	585150.065	357422.344
315	585150.536	357419.055
316	585150.315	357420.701
317	585149.788	357423.982
318	585148.762	357428.920
319	585149.475	357425.560
320	585149.138	357427.125
321	585148.070	357431.853
322	585145.578	357440.398
323	585147.301	357434.744
324	585146.466	357437.592
325	585144.647	357443.164
326	585141.402	357452.054
327	585143.685	357445.893
328	585142.462	357449.230
329	585134.644	357469.174
330	585398.407	359750.067
331	585396.709	359748.774
332	585396.685	359748.861
333	585400.292	359751.532
334	585405.391	359756.172
335	585395.058	359747.679
336	585402.079	359753.048
337	585403.775	359754.599
338	585406.935	359757.753
339	585409.421	359760.351
340	585408.418	359759.331
341	585408.423	359759.336
342	585418.431	359770.370
343	585444.463	359798.357
344	585429.078	359782.461
345	585437.907	359791.940

ROMÂNIA ★ CONSILIUL JUDEȚEAN CLUJ ★

Nr. Pct.	X [m]	Y [m]
346	585444.475	359798.435
347	585446.473	359800.243
348	585445.779	359799.636
349	585445.877	359799.723
350	585448.332	359801.833
351	585454.015	359806.489
352	585450.216	359803.398
353	585452.109	359804.947
354	585456.057	359808.121
355	585462.249	359812.951
356	585458.110	359809.743
357	585460.175	359811.353
358	585462.352	359813.029
359	585472.199	359819.520
360	585465.363	359815.192
361	585468.752	359817.382
362	585475.694	359821.611
363	585486.405	359827.671
364	585047.665	359548.172
365	585047.633	359548.117
366	585047.649	359548.145
367	585047.683	359548.199
368	585048.701	359549.104
369	585047.617	359548.090
370	585047.700	359548.225
371	585048.071	359548.608
372	585049.351	359549.737
373	585359.302	359739.272
374	585356.854	359738.868
375	585359.184	359739.262
376	585362.513	359739.551
377	585369.132	359740.085
378	585354.799	359738.445
379	585365.759	359739.812
380	585368.987	359740.070
381	585369.339	359740.105
382	585374.151	359740.718
383	585369.484	359740.121
384	585371.794	359740.393
385	585376.554	359741.097
386	585384.010	359742.754
387	585379.003	359741.548
388	585381.491	359742.093
389	585386.551	359743.553
390	585390.929	359745.366
391	585389.094	359744.520
392	585390.767	359745.287
393	585392.293	359746.064
394	585394.907	359747.584
395	585393.023	359746.464
396	585393.974	359747.012
397	585219.116	359694.370
398	585208.850	359692.030
399	585215.690	359693.593
400	585222.531	359695.219
401	585228.079	359696.551
402	585205.429	359691.250
403	585223.101	359695.369

ROMÂNIA * CONSILIUL JUDEȚEAN CLUJ *

Nr. Pct.	X [m]	Y [m]
404	585224.226	359695.667
405	585231.932	359697.478
406	585243.418	359700.504
407	585235.772	359698.446
408	585239.601	359699.454
409	585247.221	359701.594
410	585255.672	359704.175
411	585247.848	359701.778
412	585251.767	359702.955
413	585259.568	359705.439
414	585271.073	359709.739
415	585263.440	359706.779
416	585267.268	359708.239
417	585271.209	359709.794
418	585287.102	359715.929
419	585274.791	359711.250
420	585282.982	359714.416
421	585302.919	359721.657
422	585318.737	359727.538
423	585308.288	359723.699
424	585313.508	359725.666
425	585322.638	359728.842
426	585334.357	359732.506
427	585326.542	359730.110
428	585330.447	359731.332
429	585338.253	359733.697
430	585347.526	359736.496
431	585479.230	359823.661
432	585482.802	359825.678
433	585493.583	359831.562
434	585499.884	359834.425
435	585496.107	359832.709
436	585496.236	359832.768
437	585503.644	359835.858
438	585164.444	359677.811
439	585162.861	359676.696
440	585163.108	359676.875
441	585165.800	359678.713
442	585169.996	359681.201
443	585161.593	359675.751
444	585167.177	359679.580
445	585168.576	359680.409
446	585171.484	359681.981
447	585176.063	359684.075
448	585172.992	359682.720
449	585174.518	359683.418
450	585177.021	359684.458
451	585182.679	359686.318
452	585177.655	359684.695
453	585180.142	359685.552
454	585185.264	359687.002
455	585193.274	359688.717
456	585187.893	359687.613
457	585190.568	359688.158
458	585195.988	359689.338
459	585204.687	359691.081
460	585198.731	359689.921
461	585201.113	359690.398

ROMÂNIA * CONSILIUL JUDEȚEAN CLUJ

Nr. Pct.	X [m]	Y [m]
462	585379.714	359757.186
463	585380.634	359757.471
464	585380.175	359757.325
465	585377.803	359756.661
466	585371.649	359755.396
467	585381.091	359757.622
468	585375.818	359756.195
469	585373.766	359755.777
470	585369.471	359755.037
471	585366.760	359754.558
472	585367.095	359754.664
473	585366.896	359754.601
474	585363.608	359753.559
475	585356.964	359751.379
476	585360.365	359752.516
477	585357.104	359751.427
478	585354.536	359750.527
479	585351.831	359749.625
480	585352.399	359749.746
481	585351.973	359749.655
482	585349.655	359749.143
483	585341.730	359747.170
484	585347.486	359748.636
485	585344.601	359747.922
486	585338.873	359746.381
487	585316.316	359739.006
488	585334.790	359745.188
489	585330.047	359743.710
490	585305.881	359735.138
491	585269.073	359721.070
492	585293.573	359730.458
493	585281.624	359725.905
494	585267.160	359720.393
495	585254.646	359715.968
496	585342.131	359734.899
497	585344.827	359735.709
498	585350.228	359737.257
499	585354.410	359738.354
500	585352.252	359737.797
501	585354.282	359738.322
502	585412.614	359781.506
503	585418.194	359787.644
504	585415.367	359784.547
505	585400.975	359771.995
506	585396.772	359767.450
507	585399.451	359770.341
508	585398.105	359768.871
509	585395.441	359766.082
510	585391.399	359762.373
511	585394.105	359764.775
512	585392.759	359763.536
513	585390.022	359761.293
514	585387.267	359759.445
515	585388.623	359760.302
516	585387.651	359759.677
517	585386.880	359759.219
518	585385.697	359758.579
519	585386.489	359759.000



Nr. Pct.	X [m]	Y [m]
520	585386.095	359758.787
521	585385.296	359758.379
522	585381.546	359757.780
523	585384.892	359758.184
524	585383.637	359757.628
525	585533.026	359866.286
526	585532.240	359861.925
527	585532.718	359864.107
528	585533.179	359868.442
529	585532.898	359874.689
530	585531.964	359860.974
531	585533.202	359870.565
532	585533.104	359872.650
533	585532.598	359876.678
534	585531.279	359882.336
535	585532.220	359878.616
536	585531.776	359880.502
538	585515.644	359883.750
539	585517.787	359863.714
541	585517.294	359879.089
542	585518.590	359873.549
543	585518.825	359868.636
544	585517.787	359863.712
545	585511.640	359855.900
546	585515.283	359859.477
547	585511.641	359855.901
548	585511.639	359855.899
549	585501.003	359849.356
550	585506.595	359852.467
551	585501.661	359849.710
552	585490.895	359842.550
553	585466.655	359828.629
554	585488.123	359840.732
555	585477.940	359835.174
556	585445.900	359814.219
557	585263.013	359718.851
558	585258.841	359717.376
559	585250.430	359714.628
560	585237.658	359711.017
561	585246.192	359713.356
562	585241.934	359712.152
563	585233.363	359709.951
564	585509.197	359837.976
565	585507.493	359837.170
566	585507.552	359837.192
567	585510.765	359838.782
568	585515.507	359841.642
569	585512.341	359839.666
570	585513.917	359840.628
571	585517.110	359842.716
572	585521.917	359846.405
573	585518.720	359843.860
574	585520.326	359845.086
575	585523.480	359847.826
576	585527.853	359852.803
577	585525.002	359849.361
578	585526.466	359851.017
579	585529.140	359854.721

ROMÂNIA * CLUJ * CONSILIUL JUDEȚEAN

Nr. Pct.	X [m]	Y [m]
580	585530.112	359856.455
581	585529.626	359855.555
582	585530.084	359856.401
583	585530.709	359857.677
584	585531.656	359860.034
585	585531.163	359858.730
586	585531.268	359858.990
587	585304.711	359143.505
588	585308.546	359137.715
589	585306.853	359140.276
590	585302.565	359146.733
591	585296.859	359155.378
592	585308.990	359137.043
593	585299.966	359150.630
594	585298.402	359152.998
595	585295.336	359157.771
596	585290.222	359166.169
597	585293.602	359160.554
598	585291.898	359163.353
599	585288.577	359169.001
600	585283.136	359178.975
601	585286.722	359172.304
602	585284.909	359175.631
603	585281.835	359181.494
604	585266.176	359213.699
605	585280.555	359184.024
606	585278.532	359188.138
607	585264.512	359217.105
608	585251.688	359237.692
609	585262.305	359220.530
610	585260.916	359220.297
611	585249.890	359240.880
612	585244.070	359250.831
613	585245.982	359247.612
614	585244.841	359249.502
615	585218.095	359293.541
616	585206.547	359313.718
617	585216.289	359296.757
618	585209.008	359309.719
619	585204.435	359317.157
620	585195.125	359332.889
621	585122.560	358200.010
622	585124.046	358203.431
623	585123.317	358201.714
624	585121.776	358198.318
625	585119.259	358193.323
626	585124.927	358205.465
627	585120.964	358196.640
628	585120.125	358194.974
629	585118.366	358191.686
630	585354.929	359063.575
631	585356.477	359059.424
632	585355.534	359062.023
633	585354.300	359065.114
634	585351.502	359071.278
635	585357.098	359057.585
636	585353.648	359066.645
637	585352.599	359068.978

ROMÂNIA * CLUJ * CONSILIUL JUDEȚEAN

Nr. Pct.	X [m]	Y [m]
638	585350.361	359073.546
639	585344.859	359083.268
640	585348.598	359076.850
641	585346.760	359080.089
642	585342.908	359086.391
643	585337.608	359094.392
644	585340.917	359089.464
645	585338.897	359092.495
646	585332.438	359101.949
647	585318.369	359122.928
648	585325.060	359112.731
649	585319.159	359121.737
650	585317.126	359124.800
651	585311.015	359133.977
652	585315.090	359127.860
653	585313.050	359130.917
654	585361.385	358924.374
655	585360.609	358919.865
656	585360.927	358921.826
657	585361.445	358924.791
658	585363.068	358932.293
659	585360.335	358917.928
660	585362.269	358928.876
661	585362.371	358929.296
662	585363.713	358935.339
663	585365.822	358953.508
664	585364.289	358938.434
665	585364.603	358940.454
666	585365.864	358955.350
667	585365.528	358964.941
668	585365.820	358958.590
669	585365.677	358961.786
670	585365.358	358968.066
671	585364.367	358982.991
672	585365.060	358972.780
673	585364.716	358977.922
674	585364.068	358988.057
675	585363.352	359006.319
676	585363.862	358992.925
677	585363.678	358997.799
678	585363.188	359011.001
679	585362.696	359022.891
680	585363.046	359014.940
681	585362.888	359018.904
682	585362.494	359026.319
683	585361.574	359036.694
684	585362.247	359029.763
685	585361.944	359033.222
686	585361.128	359040.176
687	585359.595	359048.692
688	585202.360	359320.582
689	585200.345	359324.003
690	585193.694	359336.790
691	585186.948	359359.200
692	585190.113	359346.554
693	585187.094	359358.527
694	585186.320	359362.330
695	585364.966	358884.819

ROMÂNIA * CLUJ * CONSILIUL JUDEȚEAN

Nr. Pct.	X [m]	Y [m]
696	585372.785	358853.511
697	585369.520	358865.328
698	585363.716	358889.343
699	585361.680	358897.041
700	585362.999	358891.950
701	585362.315	358894.515
702	585361.114	358899.533
703	585360.384	358903.477
704	585360.772	358901.225
705	585360.567	358902.354
706	585360.244	358904.445
707	585359.985	358906.747
708	585360.122	358905.409
709	585360.020	358906.367
710	585359.918	358907.582
711	585359.823	358909.708
712	585359.875	358908.290
713	585359.843	358908.999
714	585359.814	358910.418
715	585360.112	358916.015
716	585359.845	358912.261
717	585359.946	358914.125
718	585110.750	359615.818
719	585107.886	359611.717
720	585108.632	359612.756
721	585112.217	359618.038
722	585116.194	359624.430
723	585107.276	359610.881
724	585113.642	359620.259
725	585114.834	359622.152
726	585118.512	359628.322
727	585123.638	359636.666
728	585120.209	359631.161
729	585121.910	359633.948
730	585124.639	359638.172
731	585126.201	359640.423
732	585125.799	359637.387
733	585127.334	359639.657
734	585126.618	359641.050
735	585127.933	359642.886
736	585127.046	359641.669
737	585127.484	359642.281
738	585128.392	359643.482
739	585131.526	359647.292
740	585129.730	359645.150
741	585131.100	359646.794
742	585132.781	359648.731
743	585137.350	359651.600
744	585134.236	359650.350
745	585135.414	359649.609
746	585139.419	359653.315
747	585145.067	359659.569
748	585142.360	359656.513
749	585142.724	359656.914
750	585147.397	359662.178
751	585154.462	359669.624
752	585360.594	359043.668
753	585359.938	359047.160

ROMÂNIA * CLUJ * CONSILIUL JUDEȚEAN

Nr. Pct.	X [m]	Y [m]
754	585359.191	359050.350
755	585357.686	359055.736
756	585358.761	359052.006
757	585358.240	359053.876
758	585051.649	359551.426
759	585049.998	359550.264
760	585050.770	359550.827
761	585052.792	359552.191
762	585066.306	359560.446
763	585053.170	359552.360
764	585063.014	359557.724
765	585066.031	359561.295
766	585067.649	359562.583
767	585066.211	359561.431
768	585066.934	359562.001
769	585068.164	359562.994
770	585076.990	359569.005
771	585071.548	359563.315
772	585074.874	359566.659
773	585079.284	359571.724
774	585082.315	359578.816
775	585081.655	359574.679
776	585082.211	359578.683
777	585099.869	359601.431
778	585106.432	359609.744
779	585102.129	359604.232
780	585104.123	359606.740
781	585092.001	359505.637
782	585113.373	359488.825
783	585100.605	359499.254
784	585082.542	359512.654
785	585060.033	359533.811
786	585131.824	359471.837
787	585074.994	359518.715
788	585063.585	359529.309
789	585058.042	359532.928
790	585053.297	359539.663
791	585056.713	359534.779
792	585054.879	359537.389
793	585052.045	359541.153
794	585048.834	359545.027
795	585050.271	359543.264
796	585049.493	359544.197
797	585048.307	359545.760
798	585047.458	359547.708
799	585047.883	359546.455
800	585047.559	359547.178
801	585047.467	359547.739
802	585047.498	359547.829
803	585047.476	359547.769
804	585047.487	359547.799
805	585047.509	359547.859
806	585047.546	359547.947
807	585047.521	359547.889
808	585047.533	359547.918
809	585047.559	359547.976
810	585047.602	359548.062
811	585047.573	359548.005

ROMÂNIA * CLUJ
CONSILIUL JUDEȚEAN

Nr. Pct.	X [m]	Y [m]
812	585047.587	359548.033
813	585149.732	359664.733
814	585152.083	359667.220
815	585156.914	359671.897
816	585160.340	359674.775
817	585158.001	359672.843
818	585159.101	359673.768
819	585182.221	359381.264
820	585185.618	359366.034
821	585184.595	359370.598
822	585182.926	359381.421
823	585180.279	359394.366
824	585182.381	359384.083
825	585180.987	359390.595
826	585179.522	359398.166
827	585177.436	359407.180
828	585179.107	359400.089
829	585177.502	359406.933
830	585175.596	359413.528
831	585169.541	359428.132
832	585173.323	359419.914
833	585171.582	359423.984
834	585166.610	359433.265
835	585160.632	359441.744
836	585165.822	359434.516
837	585165.186	359435.487
838	585154.297	359449.065
839	585131.707	359470.709
840	585148.956	359454.520
841	585133.916	359468.614
842	585327.596	358532.295
843	585328.158	358535.087
844	585327.685	358532.716
845	585327.352	358530.877
846	585326.611	358527.331
847	585328.615	358537.525
848	585327.092	358529.513
849	585326.808	358528.173
850	585326.401	358526.492
851	585325.689	358523.998
852	585326.177	358525.657
853	585325.939	358524.826
854	585325.425	358523.175
855	585323.384	358517.872
856	585324.804	358521.395
857	585324.123	358519.630
858	585322.591	358516.121
859	585320.126	358511.276
860	585321.746	358514.376
861	585320.953	358512.823
862	585318.655	358508.658
863	585313.844	358500.799
864	585317.109	358506.046
865	585315.501	358503.429
866	585311.888	358497.732
867	585291.929	358463.941
868	585302.300	358480.124
869	585294.025	358467.171

ROMÂNIA ★ CLUJ ★ CONSILIUL JUDEȚEAN

Nr. Pct.	X [m]	Y [m]
870	585289.789	358460.742
871	585283.102	358451.326
872	585287.604	358457.572
873	585285.375	358454.433
874	585282.196	358451.999
875	585276.251	358444.319
876	585353.141	358950.864
877	585353.285	358952.827
878	585353.219	358951.845
879	585352.903	358948.458
880	585352.235	358943.529
881	585353.416	358955.713
882	585352.659	358946.462
883	585352.604	358946.056
884	585351.753	358940.621
885	585332.423	358602.191
886	585331.985	358609.107
887	585332.199	358605.904
888	585332.614	358598.491
889	585333.006	358587.741
890	585331.799	358611.840
891	585332.787	358594.805
892	585332.912	358591.267
893	585333.063	358584.228
894	585333.063	358579.741
895	585333.077	358581.454
896	585333.076	358580.751
897	585333.041	358578.509
898	585333.429	358572.757
899	585333.706	358578.486
900	585333.589	358575.621
901	585333.274	358570.504
902	585332.684	358563.865
903	585333.095	358568.250
904	585333.007	358567.242
905	585332.319	358560.484
906	585329.714	358543.462
907	585331.919	358557.096
908	585331.238	358551.781
909	585347.865	358692.602
910	585349.843	358696.986
911	585348.874	358694.791
912	585346.178	358689.105
913	585342.065	358681.141
914	585350.769	358699.188
915	585344.413	358685.614
916	585342.585	358682.121
917	585340.979	358679.030
918	585337.904	358672.380
919	585339.976	358676.991
920	585338.955	358674.802
921	585336.921	358669.893
922	585334.510	358662.041
923	585336.019	358667.339
924	585335.211	358664.720
925	585333.899	358659.315
926	585332.981	358654.836
927	585333.583	358657.686



Nr. Pct.	X [m]	Y [m]
928	585333.274	358656.017
929	585332.706	358653.651
930	585331.996	358650.070
931	585332.450	358652.461
932	585332.214	358651.267
933	585331.798	358648.869
934	585331.319	358645.250
935	585331.619	358647.665
936	585331.459	358646.459
937	585331.157	358643.586
938	585330.854	358637.950
939	585331.030	358641.927
940	585330.936	358640.274
941	585330.825	358635.641
942	585331.072	358627.066
943	585279.987	358449.097
944	585278.525	358447.208
945	585273.948	358441.453
946	585266.868	358432.992
947	585271.616	358438.610
948	585269.256	358435.790
949	585264.443	358430.225
950	585362.664	358752.005
951	585363.511	358757.259
952	585363.108	358754.635
953	585362.052	358748.678
954	585359.828	358737.478
955	585363.840	358760.946
956	585361.327	358744.943
957	585360.586	358741.209
958	585358.880	358732.954
959	585357.067	358721.464
960	585358.106	358727.596
961	585357.615	358724.448
962	585357.436	358721.260
963	585355.238	358712.117
964	585356.770	358718.177
965	585356.040	358715.128
966	585354.357	358709.148
967	585353.396	358706.236
968	585354.267	358708.861
969	585353.913	358707.769
970	585352.858	358704.705
971	585351.632	358701.402
972	585352.704	358704.280
973	585352.463	358703.617
974	585091.023	358128.643
975	585089.677	358137.985
976	585090.104	358133.301
977	585092.468	358123.787
978	585105.718	358095.324
979	585089.975	358143.853
980	585094.951	358117.252
981	585098.657	358108.621
982	585105.801	358095.365
983	585127.523	358046.267
984	585108.741	358088.116
985	585110.133	358085.299

ROMÂNIA
CONSILIUL JUDETEAN CLUJ

Nr. Pct.	X [m]	Y [m]
986	585130.973	358037.506
987	585135.079	358021.622
988	585134.510	358025.976
989	585133.589	358025.635
990	585135.785	358021.885
991	585143.473	358000.570
992	585137.112	358017.734
993	585143.056	358001.294
994	585144.684	357995.897
995	585146.927	357987.986
996	585145.828	357991.397
997	585146.391	357989.683
998	585147.430	357986.299
999	585148.742	357981.059
1000	585147.916	357984.542
1001	585148.355	357982.796
1002	585149.069	357979.332
1003	585149.463	357976.548
1004	585149.333	357977.615
1005	585149.401	357977.082
1006	585149.564	357975.524
1007	585149.740	357972.345
1008	585330.841	358633.349
1009	585330.897	358631.073
1010	585331.313	358623.114
1011	585331.691	358613.718
1012	585331.512	358619.212
1013	585331.647	358614.579
1014	585115.528	358186.865
1015	585117.446	358190.063
1016	585116.500	358188.456
1017	585114.531	358185.289
1018	585111.385	358180.664
1019	585113.507	358183.730
1020	585112.459	358182.188
1021	585110.287	358179.157
1022	585100.800	358167.434
1023	585110.006	358178.811
1024	585103.803	358171.174
1025	585099.397	358165.465
1026	585095.937	358160.120
1027	585098.216	358163.739
1028	585097.059	358161.959
1029	585095.116	358158.667
1030	585092.396	358152.840
1031	585093.914	358156.240
1032	585092.906	358154.205
1033	585091.882	358151.467
1034	585090.715	358147.170
1035	585091.364	358150.082
1036	585091.040	358148.628
1037	585181.233	358317.568
1038	585184.804	358323.800
1039	585183.016	358320.685
1040	585179.454	358314.448
1041	585173.425	358304.019
1042	585186.596	358326.913
1043	585177.683	358311.403



Nr. Pct.	X [m]	Y [m]
1044	585175.916	358308.355
1045	585170.955	358299.671
1046	585163.674	358286.557
1047	585168.507	358295.312
1048	585166.080	358290.940
1049	585161.916	358283.321
1050	585157.668	358275.413
1051	585160.170	358280.079
1052	585158.436	358276.830
1053	585157.216	358275.662
1054	585147.073	358254.183
1055	585155.355	358272.280
1056	585156.704	358271.538
1057	585144.970	358250.325
1058	585139.024	358238.564
1059	585142.928	358246.436
1060	585140.946	358242.515
1061	585137.164	358234.585
1062	585132.476	358223.943
1063	585135.365	358230.577
1064	585133.628	358226.541
1065	585131.344	358221.319
1066	585125.790	358207.569
1067	585130.237	358218.682
1068	585128.710	358214.915
1069	585149.642	357974.491
1070	585149.700	357973.448
1071	585149.762	357970.712
1072	585149.590	357965.411
1073	585149.744	357969.060
1074	585149.685	357967.246
1075	585252.384	358417.066
1076	585262.340	358427.884
1077	585259.187	358424.419
1078	585244.163	358410.256
1079	585225.418	358386.992
1080	585229.366	358393.204
1081	585226.324	358388.107
1082	585222.909	358383.811
1083	585215.641	358374.074
1084	585220.447	358380.594
1085	585218.030	358377.344
1086	585212.955	358370.324
1087	585205.266	358358.820
1088	585210.330	358366.531
1089	585207.767	358362.696
1090	585202.827	358354.905
1091	585196.742	358344.521
1092	585200.453	358350.950
1093	585198.143	358346.958
1094	585194.398	358340.464
1095	585188.392	358330.023
1096	585192.406	358336.978
1097	585190.403	358333.498
1132	579933.025	351714.872
1133	579934.200	351721.435
1134	579884.018	351647.118
1135	579933.448	351720.401

ROMÂNIA
CONSILIUL JUDETEAN CLUJ

Nr. Pct.	X [m]	Y [m]
1136	579932.333	351705.838
1137	579933.025	351714.872
1358	579676.873	351265.705
1359	579681.927	351275.706
1360	579641.965	351205.317
1361	579679.419	351270.699
1362	579673.267	351259.217
1363	579674.176	351260.784
1364	579685.643	351283.286
1365	579690.160	351292.781
1366	579687.917	351288.027
1367	579684.401	351280.729
1368	579694.555	351302.329
1369	579696.286	351306.115
1370	579694.622	351302.478
1371	579692.371	351297.550
1372	579700.485	351315.188
1373	579704.739	351324.236
1374	579702.605	351319.715
1375	579698.379	351310.655
1376	579708.474	351332.070
1377	579711.638	351338.715
1378	579710.058	351335.392
1379	579706.886	351328.750
1380	579714.787	351345.367
1381	579717.602	351351.226
1382	579716.219	351348.375
1383	579713.215	351342.041
1384	579721.510	351359.014
1385	579725.342	351366.266
1386	579723.527	351362.877
1387	579719.536	351355.130
1388	579729.075	351372.989
1389	579732.965	351379.657
1390	579731.002	351376.333
1391	579727.191	351369.637
1392	579375.091	350718.286
1393	579376.493	350720.709
1394	579370.127	350711.102
1395	579376.013	350719.770
1396	579373.176	350715.364
1397	579374.146	350716.817
1398	579599.205	351105.058
1399	579602.069	351113.894
1400	579600.642	351109.560
1401	579597.520	351099.677
1402	579599.071	351104.632
1403	579604.705	351121.483
1404	579607.113	351128.004
1405	579605.900	351124.747
1406	579603.530	351118.214
1407	579610.666	351137.233
1408	579614.349	351146.409
1409	579612.492	351141.827
1410	579608.873	351132.625
1411	579617.873	351154.854
1412	579621.704	351163.702
1413	579619.529	351158.719

ROMÂNIA
CONSILIUL JUDETEAN CLUJ

Nr. Pct.	X [m]	Y [m]
1414	579616.239	351150.978
1415	579626.170	351173.616
1416	579630.365	351182.573
1417	579628.251	351178.102
1418	579623.918	351168.668
1419	579634.686	351191.472
1420	579639.364	351200.641
1421	579636.892	351195.896
1422	579632.510	351187.030
1423	579644.637	351209.959
1424	579644.717	351210.097
1425	579553.727	351018.655
1426	579557.618	351023.772
1427	579547.558	351009.792
1428	579555.645	351021.194
1429	579551.302	351015.343
1430	579551.869	351016.131
1431	579560.594	351028.177
1432	579563.918	351033.108
1433	579562.257	351030.642
1434	579557.717	351023.918
1435	579566.149	351036.427
1436	579570.761	351042.994
1437	579568.818	351040.412
1438	579565.577	351035.575
1439	579574.639	351048.295
1440	579578.438	351053.776
1441	579576.552	351051.008
1442	579572.707	351045.625
1443	579581.428	351058.621
1444	579583.410	351062.206
1445	579582.433	351060.404
1446	579580.244	351056.627
1447	579584.339	351063.992
1448	579585.160	351065.637
1449	579585.083	351065.479
1450	579583.493	351062.363
1451	579586.830	351069.189
1452	579589.209	351074.889
1453	579588.056	351072.035
1454	579586.010	351067.408
1455	579591.330	351080.601
1456	579593.701	351087.621
1457	579592.542	351084.119
1458	579590.298	351077.745
1459	579735.228	351383.440
1460	579739.600	351390.726
1461	579737.412	351387.084
1462	579733.046	351379.793
1463	579534.729	350969.068
1464	579536.630	350976.232
1465	579535.458	350971.659
1466	579533.879	350966.291
1467	579533.934	350966.463
1468	579537.161	350978.458
1469	579538.251	350984.425
1470	579537.711	350981.555
1471	579536.669	350976.393

ROMÂNIA
CONSILIUL JUDETEAN CLUJ

Nr. Pct.	X [m]	Y [m]
1472	579539.451	350990.008
1473	579540.893	350995.364
1474	579540.135	350992.716
1475	579538.827	350987.244
1476	579541.764	350998.037
1477	579542.248	350999.376
1478	579542.238	350999.349
1479	579541.316	350996.709
1480	579543.053	351001.337
1481	579543.758	351002.900
1482	579543.400	351002.121
1483	579542.998	351001.210
1484	579544.506	351004.440
1485	579546.423	351007.933
1486	579545.354	351006.067
1487	579544.127	351003.672
1488	579548.754	351011.645
1489	579550.003	351013.494
1490	580065.852	351974.412
1491	580069.710	351980.307
1492	580010.374	351868.458
1493	580067.344	351976.745
1494	580035.276	351917.065
1495	580050.315	351946.420
1496	580074.625	351987.305
1497	580087.515	352005.054
1498	580085.011	352001.556
1499	580072.137	351983.827
1500	580092.345	352012.175
1501	580096.931	352019.456
1502	580094.669	352015.796
1503	580089.960	352008.594
1504	580101.269	352026.887
1505	580105.352	352034.461
1506	580103.343	352030.657
1507	580099.131	352023.153
1508	580109.178	352042.169
1509	580121.988	352069.114
1510	580121.722	352068.556
1511	580107.298	352038.299
1512	580125.492	352076.383
1513	580129.116	352083.508
1514	580127.282	352079.968
1515	580123.732	352072.762
1516	580132.974	352090.422
1517	580135.129	352093.942
1518	580134.039	352092.192
1519	580131.009	352086.995
1520	580137.363	352097.328
1521	580138.406	352098.820
1522	580137.449	352097.454
1523	580136.246	352095.668
1524	579595.928	351094.564
1525	579595.976	351094.720
1526	579594.825	351091.105
1527	579936.110	351727.301
1528	579948.746	351744.907
1529	579945.560	351740.090

ROMÂNIA
CONSILIUL JUDETEAN CLUJ

Nr. Pct.	X [m]	Y [m]
1530	579935.256	351724.622
1531	579954.443	351753.440
1532	579959.848	351762.160
1533	579957.182	351757.777
1534	579951.630	351749.149
1535	579963.543	351768.546
1536	579970.630	351780.970
1537	579968.010	351775.730
1538	579962.440	351766.587
1539	579971.626	351783.860
1540	579974.261	351789.343
1541	579972.051	351784.713
1542	579971.855	351783.629
1543	579978.446	351798.710
1544	579994.462	351836.094
1545	579991.700	351829.773
1546	579976.393	351794.009
1547	579999.293	351846.454
1548	580000.078	351847.470
1549	579999.818	351846.906
1550	579997.335	351842.367
1551	580023.292	351892.595
1552	580028.188	351901.743
1553	579807.998	351522.345
1554	579813.800	351533.330
1555	579791.278	351488.376
1556	579810.877	351527.850
1557	579805.162	351516.817
1558	579805.163	351516.819
1559	579826.431	351555.933
1560	579830.099	351562.239
1561	579827.653	351558.049
1562	579814.070	351533.828
1563	579835.353	351571.083
1564	579841.818	351581.687
1565	579838.569	351576.395
1566	579832.715	351566.668
1567	579848.393	351592.224
1568	579855.031	351602.721
1569	579851.705	351597.479
1570	579845.097	351586.960
1571	579861.746	351613.169
1572	579865.698	351619.210
1573	579865.610	351619.077
1574	579858.375	351607.954
1575	579869.598	351625.137
1576	579873.491	351631.068
1577	579871.545	351628.102
1578	579867.649	351622.173
1579	579878.173	351638.219
1580	579883.660	351646.576
1581	579880.913	351642.400
1582	579875.435	351634.035
1583	579917.857	351694.428
1584	579932.331	351705.837
1585	580140.382	352101.505
1586	580142.553	352104.263
1587	580141.402	352102.824

ROMÂNIA
CONSILIUL JUDEȚEAN CLUJ

Nr. Pct.	X [m]	Y [m]
1588	580139.383	352100.171
1589	579744.367	351398.639
1590	579749.598	351407.126
1591	579746.945	351402.904
1592	579741.791	351394.367
1593	579753.196	351412.947
1594	579757.081	351419.488
1595	579754.918	351415.812
1596	579751.450	351410.097
1597	579761.266	351426.868
1598	579765.261	351434.303
1599	579763.284	351430.573
1600	579759.206	351423.187
1601	579767.823	351439.455
1602	579771.025	351446.058
1603	579767.895	351439.602
1604	579767.152	351438.081
1605	579772.980	351450.105
1606	579776.354	351457.114
1607	579774.669	351453.609
1608	579771.289	351446.602
1609	579780.193	351465.133
1610	579790.683	351487.134
1611	579788.800	351483.187
1612	579778.036	351460.622
1613	579803.012	351512.034
1614	579803.218	351512.681
1615	579123.811	350449.524
1616	579134.625	350461.129
1617	579122.639	350447.995
1618	579125.009	350451.033
1619	579130.654	350457.163
1620	579132.623	350459.156
1621	579137.535	350463.918
1622	579146.562	350472.171
1623	579128.723	350455.148
1624	579140.498	350466.684
1625	579143.506	350469.435
1626	579149.657	350474.899
1627	579153.082	350477.901
1628	579152.781	350477.632
1629	579152.938	350477.769
1630	579160.640	350484.838
1631	579168.646	350492.371
1632	579163.424	350487.411
1633	579166.046	350489.880
1634	579171.224	350494.884
1635	579178.629	350502.014
1636	579171.368	350495.026
1637	579175.016	350498.496
1638	579182.201	350505.574
1639	579190.572	350514.252
1640	579185.732	350509.176
1641	579189.220	350512.818
1642	579193.764	350517.691
1643	579203.118	350528.216
1644	579196.920	350521.165
1645	579200.038	350524.673

ROMÂNIA
CONSILIUL JUDETEAN CLUJ

Nr. Pct.	X [m]	Y [m]
1646	579206.161	350531.792
1647	579214.708	350542.408
1648	579209.062	350535.288
1649	579211.912	350538.828
1650	579217.452	350546.031
1651	581626.800	354125.856
1652	581707.547	354166.354
1653	581598.502	354115.682
1654	581629.898	354126.955
1655	581670.776	354146.538
1656	581705.904	354165.525
1657	581741.471	354182.619
1658	579102.126	350402.562
1659	581654.768	354137.885
1660	579101.080	350396.756
1661	579101.559	350399.611
1662	579102.162	350402.734
1663	579107.072	350419.672
1664	579100.660	350393.878
1665	579102.569	350404.617
1666	579103.007	350406.493
1667	579107.647	350421.175
1668	579109.894	350426.499
1669	579108.366	350422.963
1670	579109.115	350424.737
1671	579110.703	350428.247
1672	579113.306	350433.406
1673	579111.541	350429.981
1674	579112.409	350431.701
1675	579114.231	350435.095
1676	579117.178	350440.065
1677	579115.186	350436.768
1678	579116.168	350438.425
1679	579118.216	350441.688
1680	579121.494	350446.447
1681	579119.282	350443.293
1682	579120.374	350444.879
1683	579126.834	350453.108
1684	579083.272	350286.303
1685	579083.758	350287.822
1686	579079.937	350277.572
1687	579083.372	350286.617
1688	579081.853	350282.111
1689	579082.591	350284.243
1690	579086.305	350295.936
1691	579088.337	350302.814
1692	579087.511	350299.952
1693	579085.069	350291.953
1694	579090.031	350308.503
1695	579091.722	350314.238
1696	579090.898	350311.358
1697	579089.132	350305.682
1698	579092.728	350317.720
1699	579094.082	350322.423
1700	579093.334	350320.302
1701	579091.845	350314.697
1702	579097.684	350340.840
1703	579097.596	350345.730

CONSILIUL JUDETEAN CLUJ ★ ROMÂNIA ★

Nr. Pct.	X [m]	Y [m]
1704	579097.421	350344.265
1705	579098.994	350336.756
1706	579097.877	350348.431
1707	579098.330	350354.857
1708	579098.042	350350.467
1709	579097.859	350348.229
1710	579098.737	350363.507
1711	579098.751	350363.838
1712	579098.745	350363.697
1713	579098.551	350359.205
1714	579099.073	350375.579
1715	579099.449	350381.853
1716	579099.242	350378.722
1717	579098.894	350369.830
1718	579221.716	350551.787
1719	579217.568	350546.186
1720	579219.646	350548.984
1721	579224.560	350555.667
1722	578979.840	350183.896
1723	578978.191	350184.594
1724	578984.663	350189.407
1725	579035.297	350226.831
1726	579055.965	350250.781
1727	578962.443	350191.257
1728	579048.831	350243.264
1729	579013.294	350208.563
1730	579061.512	350254.716
1731	579065.759	350259.106
1732	579065.544	350258.884
1733	579059.097	350252.216
1734	579069.300	350262.857
1735	579072.866	350266.905
1736	579071.088	350264.836
1737	579067.518	350260.953
1738	579076.311	350271.376
1739	579077.849	350273.770
1740	579077.093	350272.560
1741	579074.615	350269.080
1742	579078.675	350275.181
1743	579079.340	350276.400
1744	579079.131	350276.008
1745	579078.578	350275.010
1746	579080.498	350278.740
1747	579081.028	350279.909
1748	579480.273	350875.013
1749	579483.495	350880.129
1750	579466.630	350852.190
1751	579481.781	350877.467
1752	579477.096	350869.715
1753	579478.701	350872.404
1754	579486.207	350884.229
1755	579491.398	350891.737
1756	579488.777	350888.001
1757	579485.236	350882.777
1758	579494.163	350895.564
1759	579499.526	350902.991
1760	579495.756	350897.735
1761	579494.070	350895.437

ROMÂNIA
CONSILIUL JUDETEAN CLUJ

Nr. Pct.	X [m]	Y [m]
1762	579504.391	350909.871
1763	579509.171	350916.904
1764	579506.796	350913.367
1765	579501.965	350906.415
1766	579513.819	350924.115
1767	579516.890	350929.178
1768	579515.368	350926.632
1769	579511.515	350920.485
1770	579518.465	350931.900
1771	579521.195	350936.877
1772	579519.847	350934.378
1773	579518.380	350931.751
1774	579523.781	350941.939
1775	579526.220	350947.081
1776	579525.019	350944.501
1777	579522.506	350939.398
1778	579528.047	350951.213
1779	579530.065	350956.160
1780	579529.077	350953.676
1781	579526.981	350948.770
1782	579099.978	350388.065
1783	579100.295	350390.981
1784	579099.692	350384.968
1785	579378.656	350725.021
1786	579383.178	350732.352
1787	579380.887	350728.705
1788	579378.583	350724.897
1789	579387.938	350739.531
1790	579409.715	350770.186
1791	579390.405	350743.062
1792	579385.529	350735.961
1793	579413.731	350775.815
1794	579418.654	350782.691
1795	579415.742	350778.627
1796	579411.722	350773.001
1797	579424.490	350790.812
1798	579430.269	350798.976
1799	579427.380	350794.896
1800	579421.569	350786.752
1801	579453.887	350832.310
1802	579459.110	350840.112
1803	579456.527	350836.194
1804	579451.100	350828.333
1805	579461.662	350844.104
1806	579466.545	350852.048
1807	579464.127	350848.063
1808	579459.151	350840.175
1809	579472.283	350861.644
1810	579473.889	350864.334
1811	579296.876	350643.080
1812	579301.885	350647.426
1813	579280.520	350627.999
1814	579300.633	350646.342
1815	579289.496	350636.527
1816	579293.159	350639.813
1817	579313.494	350657.898
1818	579319.213	350663.089
1819	579316.358	350660.488

ROMÂNIA ★ JUDEȚEAN CLUJ ★ CONSILIUL

Nr. Pct.	X [m]	Y [m]
1820	579302.030	350647.556
1821	579324.111	350667.591
1822	579330.065	350672.878
1823	579326.176	350669.445
1824	579321.667	350665.338
1825	579337.886	350679.681
1826	579345.142	350685.741
1827	579342.038	350683.134
1828	579333.938	350676.325
1829	579351.090	350690.955
1830	579356.963	350696.423
1831	579354.040	350693.654
1832	579348.121	350688.321
1833	579360.454	350699.896
1834	579363.860	350703.513
1835	579362.169	350701.685
1836	579358.717	350698.143
1837	579366.633	350706.705
1838	579369.065	350709.715
1839	579367.981	350708.346
1840	579365.258	350705.094
1841	579371.167	350712.506
1842	579372.183	350713.927
1843	579532.013	350961.165
1844	579532.978	350963.716
1845	579530.988	350958.655
1846	579230.209	350563.457
1847	579235.853	350571.242
1848	579233.031	350567.352
1849	579227.390	350559.559
1850	579242.434	350579.990
1851	579248.458	350587.971
1852	579245.444	350583.981
1853	579239.426	350575.996
1854	579253.924	350595.187
1855	579260.135	350603.672
1856	579257.085	350599.529
1857	579251.476	350591.957
1858	579266.315	350611.790
1859	579269.732	350616.046
1860	579268.014	350613.930
1861	579263.206	350607.763
1862	579273.250	350620.197
1863	579275.179	350622.363
1864	579275.058	350622.229
1865	579271.469	350618.134
1866	579276.751	350624.074
1867	579278.681	350626.114
1868	579276.874	350624.206
1869	579276.024	350623.288
1870	579282.382	350629.841
1871	579285.900	350633.208
1872	581125.757	353905.842
1873	581157.178	353926.673
1874	581119.306	353902.014
1875	581132.144	353909.776
1876	581148.906	353920.815
1877	581153.059	353923.720

ROMÂNIA * JUDEȚUL CLUJ * CONSILIUL

Nr. Pct.	X [m]	Y [m]
1878	581160.561	353929.152
1879	581169.748	353936.128
1880	581144.719	353917.957
1881	581163.920	353931.664
1882	581167.255	353934.207
1883	581174.732	353939.972
1884	581229.273	353981.946
1885	581222.048	353976.497
1886	581225.646	353979.243
1887	581232.932	353984.608
1888	581242.905	353991.546
1889	581236.622	353987.229
1890	581239.753	353989.403
1891	581246.445	353993.901
1892	581257.216	354000.727
1893	581250.009	353996.218
1894	581253.599	353998.496
1895	581260.954	354002.974
1896	581300.351	354025.735
1897	581264.717	354005.179
1898	581295.998	354023.284
1899	581304.724	354028.157
1900	581317.870	354035.391
1901	581309.108	354030.562
1902	581313.491	354032.971
1903	581322.236	354037.836
1904	581335.813	354045.684
1905	581326.779	354040.421
1906	581331.305	354043.037
1907	581339.822	354048.074
1908	580583.663	353105.920
1909	580589.055	353125.127
1910	580581.986	353101.711
1911	580584.972	353110.897
1912	580586.651	353116.681
1913	580587.889	353120.894
1914	580590.147	353129.380
1915	581012.948	353843.868
1916	580585.340	353112.491
1917	580997.795	353829.985
1918	581000.360	353832.517
1919	581014.869	353845.466
1920	581023.977	353852.532
1921	580995.107	353827.239
1922	581017.865	353847.873
1923	581020.901	353850.228
1924	581027.091	353854.783
1925	581036.659	353861.212
1926	581030.244	353856.980
1927	581033.434	353859.123
1928	581039.920	353863.246
1929	581068.664	353878.185
1930	581043.215	353865.223
1931	581044.463	353865.944
1932	581068.665	353878.185
1933	581086.156	353884.489
1934	581074.363	353879.029
1935	581079.360	353881.315

ROMÂNIA ★ CONSILIUL JUDEȚEAN CLUJ ★

Nr. Pct.	X [m]	Y [m]
1936	581092.900	353887.775
1937	581112.793	353898.292
1938	581099.588	353891.171
1939	581106.220	353894.677
1940	581138.465	353913.815
1941	580929.878	353635.147
1942	580939.227	353668.005
1943	580919.532	353599.447
1944	580931.105	353638.971
1945	580936.567	353657.510
1946	580938.191	353663.745
1947	580943.819	353684.897
1948	580954.088	353743.850
1949	580934.845	353651.302
1950	580944.253	353688.608
1951	580951.642	353729.803
1952	580955.592	353752.625
1953	580957.084	353761.130
1954	580955.604	353752.678
1955	580956.605	353758.509
1956	580957.590	353763.726
1957	580959.357	353771.334
1958	580958.131	353766.294
1959	580958.718	353768.831
1960	580960.057	353773.799
1961	580961.688	353778.657
1962	580960.826	353776.225
1963	580961.246	353777.445
1964	580962.150	353779.862
1965	580972.661	353798.508
1966	580962.175	353779.923
1967	580964.877	353785.552
1968	580973.406	353799.537
1969	580978.662	353806.386
1970	580974.926	353801.571
1971	580976.775	353803.977
1972	580980.585	353808.815
1973	580985.657	353815.829
1974	580981.679	353810.363
1975	580983.647	353813.110
1976	580987.710	353818.519
1977	581352.647	354055.864
1978	581343.816	354050.487
1979	581348.234	354053.174
1980	581357.070	354058.535
1981	580837.380	353447.773
1982	580819.962	353435.104
1983	580832.116	353445.288
1984	580848.802	353462.402
1985	580853.495	353468.021
1986	580810.338	353427.813
1987	580849.891	353463.664
1988	580851.330	353465.373
1989	580855.614	353470.701
1990	580862.689	353480.265
1991	580857.689	353473.409
1992	580859.722	353476.142
1993	580865.580	353484.429

ROMÂNIA * CLUJ * CONSILIUL JUDEȚEAN

Nr. Pct.	X [m]	Y [m]
1994	580873.901	353497.072
1995	580868.405	353488.623
1996	580871.175	353492.840
1997	580874.776	353498.444
1998	580899.640	353535.942
1999	580880.465	353507.462
2000	580890.517	353523.465
2001	580904.549	353546.766
2002	580917.399	353591.431
2003	580907.824	353554.106
2004	580911.913	353563.198
2005	580933.024	353645.122
2006	581874.894	354289.507
2007	581887.611	354301.224
2008	581872.050	354286.700
2009	581877.736	354292.279
2010	581883.611	354297.769
2011	581885.600	354299.520
2012	581889.648	354302.873
2013	581894.917	354306.750
2014	581881.641	354295.974
2015	581891.714	354304.462
2016	581893.824	354305.994
2017	581896.023	354307.490
2018	581899.408	354309.602
2019	581897.140	354308.212
2020	581898.268	354308.916
2021	581900.557	354310.271
2022	581905.239	354312.753
2023	581901.718	354310.921
2024	581902.888	354311.553
2025	581907.620	354313.885
2026	581914.992	354316.957
2027	581910.042	354314.960
2028	581912.500	354315.982
2029	581917.511	354317.890
2030	581924.162	354320.467
2031	581920.756	354319.024
2032	581922.035	354319.712
2033	581927.583	354321.549
2034	581944.420	354326.645
2035	581931.074	354322.620
2036	581934.591	354323.683
2037	581947.959	354327.715
2038	581958.658	354331.146
2039	581951.515	354328.809
2040	581955.085	354329.947
2041	581960.824	354331.911
2042	580992.467	353824.447
2043	580989.805	353821.181
2044	580991.131	353822.823
2045	581754.513	354189.070
2046	581745.056	354184.392
2047	581749.796	354186.737
2048	581759.045	354191.555
2049	581769.821	354197.463
2050	581763.399	354193.942
2051	581766.423	354195.600

ROMÂNIA ★ CONSILIUL JUDEȚEAN CLUJ ★

Nr. Pct.	X [m]	Y [m]
2052	581774.439	354199.994
2053	581796.580	354215.538
2054	581785.030	354206.642
2055	581795.461	354214.499
2056	581799.414	354217.745
2057	581805.458	354222.677
2058	581801.443	354219.369
2059	581803.459	354221.013
2060	581809.323	354225.977
2061	581820.602	354236.172
2062	581813.134	354229.332
2063	581816.891	354232.732
2064	581824.272	354239.641
2065	581840.323	354255.323
2066	581829.671	354244.846
2067	581835.015	354250.081
2068	581879.684	354294.142
2069	581490.040	354103.864
2070	581513.571	354105.454
2071	581484.340	354103.148
2072	581495.751	354104.482
2073	581505.230	354105.142
2074	581509.400	354105.315
2075	581517.741	354105.558
2076	581527.251	354105.667
2077	581501.144	354104.938
2078	581521.910	354105.628
2079	581524.579	354105.644
2080	581529.923	354105.697
2081	581546.616	354106.006
2082	581533.723	354105.752
2083	581537.522	354105.821
2084	581551.912	354106.119
2085	581572.429	354107.230
2086	581554.925	354106.193
2087	581555.418	354106.191
2088	581573.250	354107.447
2089	581577.471	354108.231
2090	581574.788	354107.701
2091	581576.571	354108.041
2092	581578.368	354108.433
2093	581581.868	354109.342
2094	581579.718	354108.761
2095	581581.053	354109.114
2096	581584.703	354110.203
2097	581591.674	354113.017
2098	581587.504	354111.051
2099	581590.117	354111.908
2100	581650.569	354135.616
2101	581966.985	354334.290
2102	581962.987	354332.708
2103	581965.144	354333.543
2104	581968.819	354335.069
2105	581370.222	354066.068
2106	581361.500	354061.190
2107	581365.190	354063.297
2108	581375.301	354068.752
2109	581390.806	354076.274

ROMÂNIA * CONSILIUL JUDEȚEAN

Nr. Pct.	X [m]	Y [m]
2110	581380.426	354071.348
2111	581385.595	354073.856
2112	581396.058	354078.603
2113	581412.043	354085.042
2114	581401.349	354080.841
2115	581406.678	354082.987
2116	581417.442	354087.004
2117	581433.832	354092.330
2118	581422.875	354088.873
2119	581428.338	354090.649
2120	581439.353	354093.916
2121	581456.070	354098.103
2122	581444.901	354095.407
2123	581450.474	354096.803
2124	581461.688	354099.306
2125	581478.653	354102.333
2126	581467.325	354100.412
2127	581472.981	354101.421
2128	581497.068	354104.611
2129	580505.862	352531.804
2130	580515.334	352547.305
2131	580503.807	352528.803
2132	580507.822	352534.710
2133	580513.462	352543.808
2134	580514.415	352545.543
2135	580516.215	352549.098
2136	580517.597	352552.179
2137	580511.646	352540.700
2138	580517.053	352550.918
2139	580517.123	352551.078
2140	580518.053	352553.287
2141	580519.307	352556.657
2142	580518.490	352554.404
2143	580518.908	352555.527
2144	580519.687	352557.794
2145	580520.713	352561.241
2146	580520.048	352558.937
2147	580520.390	352560.086
2148	580521.016	352562.401
2149	580522.016	352566.981
2150	580521.299	352563.565
2151	580521.678	352565.271
2152	580522.316	352568.694
2153	580523.408	352578.390
2154	580522.787	352571.933
2155	580523.146	352575.168
2156	580523.590	352581.596
2157	580523.820	352591.098
2158	580523.709	352584.784
2159	580523.781	352587.951
2160	580523.844	352594.223
2161	580523.849	352595.014
2162	580523.845	352594.315
2163	580523.845	352594.385
2164	580523.841	352600.318
2165	582511.201	355028.854
2166	582509.907	355028.416
2167	582511.412	355028.940

ROMÂNIA * CLUJ * CONSILIUL JUDEȚEAN

Nr. Pct.	X [m]	Y [m]
2168	582510.988	355028.771
2169	582510.343	355028.547
2170	582510.126	355028.480
2171	582509.687	355028.357
2172	580459.364	352478.243
2173	582510.560	355028.618
2174	580442.967	352465.290
2175	580456.467	352475.576
2176	580459.767	352478.559
2177	580466.858	352484.539
2178	580432.496	352457.777
2179	580462.165	352480.512
2180	580464.529	352482.505
2181	580469.152	352486.613
2182	580475.814	352493.067
2183	580471.410	352488.726
2184	580473.631	352490.878
2185	580477.960	352495.294
2186	580486.832	352497.705
2187	580479.558	352497.010
2188	580483.717	352494.503
2189	580487.113	352497.711
2190	580495.636	352516.014
2191	580488.367	352499.284
2192	580497.733	352508.912
2193	580499.520	352522.571
2194	580502.807	352527.346
2195	580499.520	352522.572
2196	580502.715	352527.213
2197	580509.757	352537.671
2198	580277.605	352237.615
2199	580286.860	352250.691
2200	580276.002	352235.578
2201	580279.165	352239.702
2202	580281.372	352242.887
2203	580281.684	352243.368
2204	580294.099	352267.894
2205	580297.165	352275.883
2206	580280.603	352241.742
2207	580295.784	352271.788
2208	580295.565	352272.132
2209	580300.265	352282.821
2210	580310.271	352303.306
2211	580303.484	352289.706
2212	580306.819	352296.535
2213	580313.837	352310.017
2214	580325.203	352329.681
2215	580316.660	352315.116
2216	580319.404	352319.550
2217	580337.857	352350.010
2218	580353.926	352378.404
2219	580339.233	352352.570
2220	580346.137	352364.511
2221	580363.647	352394.248
2222	580379.443	352416.107
2223	580373.692	352408.557
2224	580376.549	352412.375
2225	580394.397	352431.394

ROMÂNIA ★ CLUJ ★ CONSILIUL JUDETEAN

Nr. Pct.	X [m]	Y [m]
2226	580399.733	352435.920
2227	580394.531	352431.513
2228	580397.111	352433.737
2229	580402.394	352438.066
2230	580412.991	352446.061
2231	580405.088	352440.175
2232	580409.011	352443.147
2233	580417.021	352448.925
2234	580523.296	352616.218
2235	580523.746	352605.621
2236	580523.564	352610.921
2237	580522.941	352621.510
2238	580147.971	352109.953
2239	580144.088	352106.110
2240	580144.304	352106.358
2241	580163.107	352124.446
2242	580172.365	352132.794
2243	580167.689	352128.834
2244	580168.680	352129.681
2245	580172.943	352133.281
2246	580197.041	352153.649
2247	580173.067	352133.386
2248	580192.639	352149.878
2249	580201.381	352157.492
2250	580214.014	352169.438
2251	580205.657	352161.405
2252	580209.868	352165.387
2253	580218.093	352173.556
2254	580266.183	352224.482
2255	580222.105	352177.740
2256	580263.891	352222.048
2257	580268.367	352226.826
2258	580274.364	352233.587
2259	580270.543	352229.207
2260	580272.697	352231.638
2261	580280.505	352241.599
2262	580631.736	353252.901
2263	580670.214	353309.445
2264	580631.634	353252.725
2265	580637.999	353262.833
2266	580661.879	353298.535
2267	580666.001	353304.025
2268	580674.516	353314.795
2269	580681.288	353322.758
2270	580657.847	353292.979
2271	580678.906	353320.074
2272	580680.615	353322.061
2273	580683.727	353323.946
2274	580707.681	353349.319
2275	580692.145	353333.149
2276	580699.395	353340.933
2277	580714.446	353356.219
2278	580723.055	353364.478
2279	580717.920	353359.811
2280	580721.460	353362.945
2281	580724.975	353366.088
2282	580734.862	353364.822
2283	580727.442	353365.632

CONSILIUL JUDETEAN CLUJ * ROMANIA *

Nr. Pct.	X [m]	Y [m]
2284	580733.999	353364.916
2285	580737.999	353368.907
2286	580748.703	353385.528
2287	580734.264	353372.456
2288	580734.062	353374.110
2289	580750.220	353386.662
2290	580760.939	353393.800
2291	580755.742	353390.649
2292	580760.663	353394.080
2293	580768.303	353398.828
2294	580790.131	353414.277
2295	580778.079	353405.543
2296	580786.894	353411.599
2297	580792.446	353415.864
2298	580425.848	352453.669
2299	580421.092	352451.749
2300	580425.135	352454.501
2301	580592.982	353142.242
2302	580591.166	353133.651
2303	580592.111	353137.939
2304	580593.778	353146.560
2305	580596.439	353160.643
2306	580594.380	353149.991
2307	580595.364	353155.326
2308	580597.606	353165.940
2309	580601.649	353181.702
2310	580598.863	353171.217
2311	580600.211	353176.471
2312	580603.177	353186.907
2313	580608.294	353202.353
2314	580604.794	353192.085
2315	580606.500	353197.234
2316	580610.175	353207.441
2317	580616.341	353222.500
2318	580612.144	353212.496
2319	580614.200	353217.516
2320	580618.568	353227.446
2321	580624.513	353239.188
2322	580620.880	353232.353
2323	580621.928	353234.483
2324	580656.374	353290.877
2325	580524.811	352744.280
2326	580529.537	352796.656
2327	580524.486	352741.826
2328	580526.026	352754.762
2329	580528.658	352786.306
2330	580529.015	352793.307
2331	580531.070	352819.203
2332	580532.047	352885.284
2333	580527.950	352775.778
2334	580530.959	352833.821
2335	580529.864	352864.034
2336	580534.131	352899.248
2337	580544.096	352939.471
2338	580535.538	352907.503
2339	580540.294	352923.403
2340	580553.191	352971.776
2341	580559.317	353006.415

CONSILIUL JUDETEAN CLUJ * ROMANIA *

Nr. Pct.	X [m]	Y [m]
2342	580554.049	352975.685
2343	580555.470	352986.588
2344	580559.242	353012.421
2345	580566.739	353050.509
2346	580564.781	353046.442
2347	580565.266	353049.171
2348	580566.884	353051.424
2349	580567.498	353060.158
2350	580567.749	353056.870
2351	580568.052	353058.780
2352	580568.107	353062.494
2353	580574.969	353083.077
2354	580569.297	353066.766
2355	580569.885	353068.748
2356	580585.237	353112.180
2357	580805.759	353425.078
2358	580801.120	353421.831
2359	580804.310	353424.054
2360	580521.359	352637.341
2361	580522.500	352626.796
2362	580521.973	352632.073
2363	580520.659	352642.599
2364	580516.892	352669.479
2365	580517.718	352663.395
2366	580517.278	352666.535
2367	580516.658	352671.481
2368	580516.227	352676.644
2369	580516.458	352673.469
2370	580516.300	352675.443
2371	580516.173	352677.841
2372	580516.612	352688.562
2373	580516.168	352677.991
2374	580516.144	352678.923
2375	580516.853	352690.718
2376	580518.216	352700.097
2377	580517.182	352693.233
2378	580517.680	352696.649
2379	580518.241	352700.256
2380	580523.572	352731.914
2381	580521.604	352721.669
2382	580522.550	352725.123
2383	580527.073	352765.262
2384	582594.741	355047.089
2385	582585.996	355057.554
2386	582596.516	355044.568
2387	582592.877	355049.624
2388	582588.551	355054.894
2389	582587.301	355056.238
2390	582584.632	355058.838
2391	582580.156	355062.417
2392	582589.748	355053.530
2393	582583.206	355060.081
2394	582581.715	355061.277
2395	582578.530	355063.493
2396	582573.242	355066.241
2397	582576.835	355064.495
2398	582575.072	355065.415
2399	582571.348	355066.963

CONSILIUL JUDETEAN CLUJ * ROMÂNIA *

Nr. Pct.	X [m]	Y [m]
2400	582568.350	355067.840
2401	582569.402	355067.569
2402	582568.877	355067.709
2403	582567.820	355067.961
2404	582566.220	355068.271
2405	582567.289	355068.074
2406	582566.755	355068.177
2407	582565.683	355068.356
2408	582564.065	355068.554
2409	582565.145	355068.431
2410	582564.605	355068.497
2411	582563.523	355068.601
2412	582562.428	355069.018
2413	582563.492	355068.954
2414	582562.960	355068.990
2415	582561.895	355069.036
2416	582560.297	355069.036
2417	582561.363	355069.045
2418	582560.830	355069.045
2419	582559.764	355069.018
2420	582612.372	354846.071
2421	582611.762	354852.180
2422	582612.390	354844.461
2423	582612.296	354847.687
2424	582611.986	354850.742
2425	582611.880	354851.462
2426	582611.631	354852.896
2427	582646.600	354956.237
2428	582612.080	354850.020
2429	582640.148	354953.000
2430	582645.802	354955.837
2431	582650.859	354958.374
2432	582644.881	354971.374
2433	582639.632	354952.334
2434	582653.599	354959.749
2435	582644.889	354971.323
2436	582644.442	354973.283
2437	582642.523	354978.508
2438	582643.889	354975.109
2439	582643.243	354976.851
2440	582641.747	354980.084
2441	582639.239	354984.370
2442	582640.931	354981.583
2443	582640.091	354983.010
2444	582638.387	354985.671
2445	582626.532	354999.432
2446	582637.545	354986.919
2447	582636.670	354988.197
2448	582618.982	355010.432
2449	582598.246	355042.057
2450	582617.891	355010.432
2451	582605.333	355028.727
2452	582590.900	355052.149
2453	582577.423	354913.050
2454	582580.320	354918.491
2455	582577.107	354912.107
2456	582577.789	354913.986
2457	582579.173	354916.731

CONSILIUL JUDETEAN CLUJ ★ ROMÂNIA ★

Nr. Pct.	X [m]	Y [m]
2458	582579.725	354917.619
2459	582580.956	354919.347
2460	582582.661	354921.348
2461	582578.665	354915.828
2462	582581.629	354920.182
2463	582582.232	354920.863
2464	582583.763	354922.472
2465	582587.460	354925.601
2466	582584.933	354923.555
2467	582586.167	354924.598
2468	582588.809	354926.564
2469	582593.149	354929.232
2470	582590.209	354927.489
2471	582591.657	354928.378
2472	582594.683	354930.055
2473	582599.500	354932.366
2474	582596.255	354930.849
2475	582597.862	354931.619
2476	582602.377	354933.608
2477	582622.575	354941.677
2478	582605.327	354934.819
2479	582608.633	354936.139
2480	582623.914	354942.212
2481	582628.137	354944.025
2482	582625.288	354942.774
2483	582626.698	354943.375
2484	582629.599	354944.734
2485	582634.041	354947.339
2486	582631.076	354945.516
2487	582632.561	354946.380
2488	582635.505	354948.405
2489	582558.169	355068.911
2490	582559.232	355068.991
2491	582558.700	355068.956
2492	582557.639	355068.857
2493	582576.456	354904.388
2494	582576.547	354903.781
2495	582576.499	354904.084
2496	582576.418	354904.693
2497	582576.335	354905.610
2498	582576.601	354903.479
2499	582576.385	354904.998
2500	582576.357	354905.304
2501	582576.318	354905.917
2502	582576.298	354906.838
2503	582576.306	354906.224
2504	582576.299	354906.531
2505	582576.302	354907.145
2506	582576.345	354908.065
2507	582576.311	354907.452
2508	582576.325	354907.758
2509	582576.370	354908.371
2510	582576.475	354909.286
2511	582576.400	354908.676
2512	582576.435	354908.981
2513	582576.521	354909.589
2514	582576.843	354911.158
2515	582576.572	354909.892

CONSILIUL JUDETEAN CLUJ ★ ROMÂNIA ★

Nr. Pct.	X [m]	Y [m]
2516	582576.628	354910.194
2517	582578.203	354914.913
2518	582467.464	355047.905
2519	582449.637	355063.977
2520	582470.060	355045.986
2521	582456.590	355058.430
2522	582452.171	355061.790
2523	582450.861	355062.879
2524	582448.882	355064.707
2525	582446.892	355066.941
2526	582453.561	355060.698
2527	582448.169	355065.446
2528	582447.505	355066.190
2529	582446.332	355067.697
2530	582444.989	355069.984
2531	582445.826	355068.458
2532	582445.378	355069.221
2533	582444.882	355070.231
2534	582444.855	355078.351
2535	582444.174	355074.477
2536	582444.846	355078.332
2537	582444.925	355078.491
2538	582445.935	355080.077
2539	582444.997	355078.631
2540	582445.431	355079.367
2541	582446.516	355080.772
2542	582448.693	355082.725
2543	582447.171	355081.447
2544	582447.898	355082.099
2545	582449.552	355083.324
2546	582452.481	355084.951
2547	582450.472	355083.894
2548	582451.450	355084.436
2549	582453.564	355085.441
2550	582457.092	355086.789
2551	582454.696	355085.908
2552	582455.872	355086.356
2553	582458.353	355087.212
2554	582638.319	354950.894
2555	582636.936	354949.586
2556	582637.681	354950.290
2557	582508.592	355029.831
2558	582509.467	355028.301
2559	582508.814	355028.159
2560	582506.103	355029.600
2561	582504.169	355027.994
2562	582506.090	355027.907
2563	582505.297	355027.912
2564	582503.024	355028.147
2565	582499.526	355029.018
2566	582501.867	355028.370
2567	582500.699	355028.662
2568	582498.347	355029.438
2569	582494.799	355031.044
2570	582497.166	355029.918
2571	582495.983	355030.454
2572	582493.614	355031.685
2573	582490.048	355033.872

CONSILIUL JUDETEAN CLUJ * ROMÂNIA *

Nr. Pct.	X [m]	Y [m]
2574	582492.428	355032.372
2575	582491.240	355033.102
2576	582488.853	355034.678
2577	582483.310	355038.678
2578	582487.047	355035.946
2579	582485.219	355037.271
2580	582455.023	355059.592
2581	582526.012	355046.294
2582	582518.755	355035.690
2583	582527.610	355048.458
2584	582524.480	355044.135
2585	582520.257	355037.964
2586	582519.490	355036.791
2587	582518.037	355034.663
2588	582515.933	355032.074
2589	582521.556	355039.874
2590	582517.330	355033.714
2591	582516.630	355032.849
2592	582515.229	355031.380
2593	582514.714	355030.932
2594	582515.060	355031.228
2595	582514.888	355031.078
2596	582514.537	355030.788
2597	582513.992	355030.377
2598	582514.358	355030.648
2599	582514.176	355030.511
2600	582513.806	355030.246
2601	582513.234	355029.873
2602	582513.617	355030.118
2603	582513.427	355029.994
2604	582513.039	355029.755
2605	582512.442	355029.423
2606	582512.842	355029.641
2607	582512.643	355029.530
2608	582512.239	355029.319
2609	582511.621	355029.029
2610	582512.035	355029.219
2611	582511.829	355029.122
2612	582510.775	355028.693
2613	582461.626	355088.246
2614	582459.652	355087.629
2615	582460.989	355088.048
2616	582556.054	355068.642
2617	582557.109	355068.794
2618	582556.581	355068.723
2619	582555.529	355068.553
2620	582551.619	355067.597
2621	582555.005	355068.455
2622	582553.300	355068.071
2623	582549.977	355067.040
2624	582545.311	355064.931
2625	582548.377	355066.406
2626	582546.821	355065.701
2627	582543.847	355064.102
2628	582539.739	355061.308
2629	582542.430	355063.218
2630	582541.061	355062.285
2631	582538.462	355060.290

CONSILIUL JUDETEAN CLUJ ★ ROMÂNIA ★

Nr. Pct.	X [m]	Y [m]
2632	582534.181	355056.312
2633	582536.972	355059.007
2634	582535.545	355057.678
2635	582532.876	355054.916
2636	582529.281	355050.604
2637	582531.627	355053.494
2638	582530.429	355052.054
2639	582522.999	355041.990
2640	582194.746	354495.338
2641	582350.271	354631.611
2642	582191.208	354492.162
2643	582313.820	354601.595
2644	582335.405	354619.953
2645	582342.792	354625.841
2646	582357.840	354637.262
2647	582381.074	354653.483
2648	582328.113	354613.948
2649	582365.499	354642.792
2650	582373.244	354648.199
2651	582388.987	354658.642
2652	582404.041	354666.131
2653	582393.174	354661.325
2654	582403.567	354666.868
2655	582411.369	354670.039
2656	582418.639	354674.567
2657	582413.841	354671.618
2658	582416.255	354673.131
2659	582421.005	354675.911
2660	582424.633	354677.755
2661	582422.216	354676.558
2662	582423.425	354677.174
2663	582425.603	354678.195
2664	582427.941	354679.152
2665	582426.572	354678.610
2666	582427.543	354679.000
2667	582428.340	354679.300
2668	582431.340	354680.276
2669	582429.342	354679.651
2670	582430.334	354679.973
2671	582433.055	354680.742
2672	582438.414	354681.874
2673	582434.806	354681.161
2674	582436.593	354681.537
2675	582440.266	354682.177
2676	583437.080	355439.070
2677	583413.333	355368.869
2678	583435.530	355464.010
2679	583434.113	355424.498
2680	583424.980	355402.630
2681	583419.644	355389.270
2682	583412.787	355367.236
2683	582138.274	354434.541
2684	583433.650	355422.995
2685	582135.421	354431.819
2686	582136.859	354433.170
2687	582140.382	354436.665
2688	582145.027	354440.498
2689	582133.959	354430.492

CONSILIUL JUDETEAN CLUJ ★ ROMÂNIA ★

Nr. Pct.	X [m]	Y [m]
2690	582141.411	354437.746
2691	582143.009	354438.298
2692	582147.002	354442.722
2693	582153.304	354450.206
2694	582148.939	354444.965
2695	582150.841	354447.221
2696	582155.729	354453.195
2697	582162.003	354460.952
2698	582158.434	354456.562
2699	582158.983	354457.247
2700	582165.001	354464.641
2701	582174.377	354475.387
2702	582168.064	354468.277
2703	582171.190	354471.860
2704	582177.625	354478.858
2705	582187.726	354488.925
2706	582180.934	354482.273
2707	582184.301	354485.629
2708	582320.918	354607.828
2709	582043.595	354385.809
2710	582056.853	354392.611
2711	582041.456	354384.544
2712	582045.755	354387.036
2713	582052.356	354390.495
2714	582054.596	354391.572
2715	582059.127	354393.610
2716	582066.170	354396.420
2717	582050.136	354389.380
2718	582061.419	354394.571
2719	582063.726	354395.492
2720	582068.644	354397.322
2721	582076.622	354400.235
2722	582071.150	354398.213
2723	582072.973	354398.854
2724	582081.118	354401.940
2725	582094.640	354407.319
2726	582085.626	354403.675
2727	582090.136	354405.460
2728	582096.447	354408.092
2729	582104.577	354411.597
2730	582099.163	354409.214
2731	582101.876	354410.382
2732	582107.263	354412.864
2733	582115.193	354417.023
2734	582109.930	354414.188
2735	582112.575	354415.573
2736	582117.779	354418.542
2737	582121.470	354420.877
2738	582118.515	354418.991
2739	582120.000	354419.923
2740	582122.924	354421.856
2741	582127.191	354424.928
2742	582124.363	354422.857
2743	582125.785	354423.881
2744	582128.580	354425.997
2745	582447.403	354683.103
2746	582442.148	354682.453
2747	582444.750	354682.791

CONSILIUL JUDETEAN CLUJ * ROMÂNIA *

Nr. Pct.	X [m]	Y [m]
2748	582450.124	354683.405
2749	581973.356	354337.174
2750	581970.341	354335.746
2751	581971.855	354336.448
2752	581974.110	354337.551
2753	581977.798	354339.517
2754	581974.860	354337.934
2755	581976.335	354338.713
2756	581979.246	354340.342
2757	581987.942	354345.115
2758	581981.505	354341.687
2759	581981.788	354341.864
2760	581999.728	354354.427
2761	582021.554	354370.050
2762	582000.492	354354.998
2763	582001.197	354355.527
2764	582025.129	354372.725
2765	582030.589	354377.343
2766	582028.684	354375.349
2767	582028.452	354375.799
2768	582032.796	354378.902
2769	582039.340	354383.243
2770	582035.013	354380.424
2771	582037.246	354381.905
2772	582047.935	354388.227
2773	582604.502	354869.483
2774	582597.558	354878.143
2775	582604.922	354868.888
2776	582603.626	354870.661
2777	582600.846	354873.949
2778	582599.256	354876.063
2779	582595.819	354880.141
2780	582590.376	354885.969
2781	582601.772	354872.918
2782	582594.062	354882.068
2783	582592.308	354883.936
2784	582588.823	354887.224
2785	582585.006	354890.451
2786	582587.499	354888.309
2787	582586.225	354889.382
2788	582583.848	354891.520
2789	582580.799	354894.775
2790	582582.757	354892.596
2791	582581.738	354893.680
2792	582579.945	354895.881
2793	582578.282	354898.556
2794	582579.182	354896.996
2795	582578.425	354898.285
2796	582578.144	354898.831
2797	582577.759	354899.667
2798	582578.011	354899.107
2799	582577.882	354899.386
2800	582577.640	354899.951
2801	582577.313	354900.811
2802	582577.526	354900.236
2803	582577.417	354900.523
2804	582577.213	354901.102
2805	582576.946	354901.983

CONSILIUL JUDETEAN CLUJ ★ ROMÂNIA ★

Nr. Pct.	X [m]	Y [m]
2806	582577.119	354901.394
2807	582577.030	354901.688
2808	582576.867	354902.280
2809	582132.642	354429.336
2810	582129.952	354427.089
2811	582131.306	354428.202
2812	582611.165	354855.029
2813	582611.488	354853.609
2814	582611.332	354854.320
2815	582610.984	354855.734
2816	582610.371	354857.829
2817	582610.792	354856.436
2818	582610.588	354857.134
2819	582610.143	354858.520
2820	582609.386	354860.568
2821	582609.902	354859.207
2822	582609.650	354859.890
2823	582609.110	354861.242
2824	582608.214	354863.232
2825	582608.823	354861.910
2826	582608.524	354862.574
2827	582607.892	354863.885
2828	582606.860	354865.809
2829	582607.559	354864.532
2830	582607.215	354865.173
2831	582606.493	354866.438
2832	582605.330	354868.285
2833	582606.116	354867.060
2834	582605.729	354867.676
2835	582602.713	354871.808
2836	582567.110	354723.610
2837	582586.989	354759.870
2838	582564.401	354721.726
2839	582571.896	354726.937
2840	582585.121	354751.507
2841	582586.123	354756.043
2842	582587.894	354763.690
2843	582591.956	354777.566
2844	582581.963	354741.593
2845	582588.838	354767.504
2846	582589.762	354771.088
2847	582594.261	354784.004
2848	582600.073	354798.722
2849	582596.678	354790.401
2850	582598.123	354794.127
2851	582602.076	354803.304
2852	582606.668	354813.754
2853	582604.103	354807.880
2854	582606.122	354812.465
2855	582607.645	354816.096
2856	582610.443	354823.391
2857	582608.609	354818.479
2858	582609.546	354820.909
2859	582610.294	354824.233
2860	582613.422	354836.719
2861	582612.365	354831.270
2862	582612.951	354833.967
2863	582613.775	354839.518

CONSILIUL JUDETEAN CLUJ * ROMÂNIA *

Nr. Pct.	X [m]	Y [m]
2864	582612.353	354842.860
2865	582612.130	354839.697
2866	582612.265	354841.268
2867	582612.161	354849.297
2868	582576.660	354903.177
2869	582576.793	354902.578
2870	582576.724	354902.877
2871	582459.581	354685.241
2872	582452.350	354683.832
2873	582455.949	354684.524
2874	582463.239	354686.001
2875	582471.536	354687.877
2876	582466.913	354686.827
2877	582470.159	354687.625
2878	582472.445	354688.051
2879	582478.191	354689.313
2880	582474.367	354688.442
2881	582476.282	354688.863
2882	582480.092	354689.794
2883	582485.211	354691.245
2884	582481.986	354690.304
2885	582482.877	354690.555
2886	582487.527	354691.973
2887	582496.101	354695.016
2888	582489.823	354692.738
2889	582492.102	354693.534
2890	582500.048	354696.571
2891	582555.505	354717.822
2892	582502.114	354697.424
2893	582534.059	354710.309
2894	582577.243	354732.871
2895	583205.633	355474.254
2896	583224.276	355500.351
2897	583203.254	355471.011
2898	583207.999	355477.508
2899	583218.474	355492.205
2900	583221.374	355496.278
2901	583227.162	355504.437
2902	583235.697	355516.789
2903	583212.692	355484.044
2904	583230.028	355508.539
2905	583232.873	355512.656
2906	583238.498	355520.933
2907	583246.259	355531.856
2908	583241.327	355525.047
2909	583242.604	355526.793
2910	583249.851	355536.963
2911	583259.912	355549.874
2912	583253.380	355542.114
2913	583256.198	355545.417
2914	583260.756	355551.001
2915	583266.704	355560.072
2916	583263.452	355554.915
2917	583265.978	355558.927
2918	583268.598	355562.996
2919	583287.247	355589.167
2920	583270.506	355565.864
2921	583284.320	355584.735

CONSILIUL JUDEȚEAN CLUJ * ROMÂNIA *

Nr. Pct.	X [m]	Y [m]
2922	583287.825	355589.952
2923	583296.678	355602.066
2924	583290.782	355593.986
2925	583293.733	355598.024
2926	583299.618	355606.113
2927	583308.419	355618.262
2928	583302.551	355610.164
2929	583305.479	355614.218
2930	583311.374	355622.293
2931	582778.564	355646.845
2932	582765.851	355638.833
2933	582777.600	355646.239
2934	583097.229	355364.523
2935	583063.486	355362.168
2936	583083.703	355361.260
2937	583112.061	355375.544
2938	583118.833	355381.709
2939	583062.591	355362.710
2940	583114.521	355377.811
2941	583116.529	355379.583
2942	583121.078	355383.850
2943	583144.278	355407.413
2944	583121.107	355383.878
2945	583125.742	355388.149
2946	583146.583	355409.585
2947	583177.145	355442.655
2948	583166.513	355430.054
2949	583173.298	355438.369
2950	583181.687	355447.893
2951	583191.529	355456.044
2952	583186.139	355453.209
2953	583188.309	355452.253
2954	583194.693	355459.890
2955	583202.431	355469.896
2956	583197.792	355463.790
2957	583200.132	355466.828
2958	583210.352	355480.771
2959	582941.330	355449.020
2960	582964.172	355429.576
2961	582933.181	355455.442
2962	582945.371	355445.774
2963	582952.741	355439.733
2964	582954.879	355438.051
2965	582977.601	355422.143
2966	582993.504	355413.781
2967	582950.472	355441.587
2968	582989.403	355416.317
2969	582991.334	355415.119
2970	582995.682	355412.454
2971	583004.245	355407.500
2972	582998.129	355410.983
2973	582999.322	355410.272
2974	583008.095	355405.220
2975	583017.213	355400.427
2976	583011.622	355403.932
2977	583015.055	355401.808
2978	583019.132	355399.163
2979	583024.735	355395.230

CONSILIUL JUDEȚEAN CLUJ ★ ROMÂNIA ★

Nr. Pct.	X [m]	Y [m]
2980	583021.026	355397.877
2981	583022.895	355396.566
2982	583026.013	355394.272
2983	583029.528	355391.493
2984	583027.276	355393.298
2985	583028.504	355392.325
2986	583030.778	355390.453
2987	583036.719	355384.817
2988	583033.237	355388.147
2989	583035.720	355385.775
2990	583044.155	355377.764
2991	583038.414	355361.167
2992	583044.582	355377.283
2993	583047.474	355369.786
2994	583042.035	355358.121
2995	583320.340	355634.312
2996	583314.346	355626.312
2997	583317.335	355630.318
2998	583326.360	355642.297
2999	582898.491	355485.998
3000	582897.369	355488.387
3001	582897.966	355487.037
3002	582898.646	355485.708
3003	582899.128	355484.849
3004	582898.804	355485.419
3005	582898.965	355485.133
3006	582899.390	355484.407
3007	582904.547	355477.872
3008	582902.807	355479.748
3009	582903.128	355479.371
3010	582905.999	355476.474
3011	582910.389	355472.756
3012	582907.466	355475.165
3013	582908.932	355473.930
3014	582911.828	355471.634
3015	582915.769	355468.630
3016	582913.242	355470.553
3017	582914.668	355469.469
3018	582919.785	355465.642
3019	582930.494	355457.566
3020	582923.801	355462.659
3021	582927.816	355459.688
3022	582949.382	355442.486
3023	583409.076	355290.843
3024	583409.760	355280.422
3025	583409.104	355292.259
3026	583409.114	355288.849
3027	583409.411	355283.335
3028	583409.564	355281.886
3029	583410.007	355278.943
3030	583411.118	355274.455
3031	583409.296	355284.768
3032	583410.311	355277.453
3033	583410.679	355275.956
3034	583411.635	355272.957
3035	583413.712	355268.544
3036	583412.235	355271.467
3037	583412.926	355269.994

CONSILIUL JUDETEAN CLUJ ★ ROMANIA ★

Nr. Pct.	X [m]	Y [m]
3038	583414.598	355267.129
3039	583412.589	355260.208
3040	583414.977	355266.605
3041	583415.799	355264.781
3042	583418.317	355255.874
3043	583437.694	355256.693
3044	583422.026	355255.504
3045	583424.123	355255.624
3046	583439.182	355256.742
3047	583457.030	355258.031
3048	583440.661	355256.806
3049	583442.067	355256.868
3050	583473.316	355258.753
3051	583482.105	355260.010
3052	583473.834	355258.777
3053	583480.161	355258.706
3054	583482.105	355260.010
3055	583497.681	355266.017
3056	583489.047	355260.830
3057	583493.035	355261.927
3058	583497.691	355266.025
3059	583058.196	355364.271
3060	583042.391	355358.449
3061	583053.414	355367.548
3062	583410.596	355359.313
3063	583411.897	355364.325
3064	583411.091	355361.366
3065	583410.258	355357.753
3066	583409.739	355354.975
3067	583410.074	355356.829
3068	583409.901	355355.903
3069	583409.508	355353.506
3070	583408.864	355347.864
3071	583409.297	355351.981
3072	583409.115	355350.455
3073	583408.681	355345.283
3074	583408.443	355337.645
3075	583408.556	355342.719
3076	583408.480	355340.172
3077	583408.437	355335.349
3078	583408.463	355332.300
3079	583407.563	355335.352
3080	583407.563	355332.292
3081	583408.493	355329.027
3082	583409.385	355305.862
3083	583408.510	355327.626
3084	583409.363	355307.635
3085	583409.181	355286.829
3086	583390.951	355674.781
3087	583396.719	355667.548
3088	583389.957	355675.753
3089	583391.911	355673.765
3090	583394.607	355670.475
3091	583395.681	355669.030
3092	583397.702	355666.017
3093	583400.337	355661.140
3094	583393.730	355671.604
3095	583398.630	355664.435

CONSILIUL JUDEȚEAN CLUJ ★ ROMÂNIA ★

Nr. Pct.	X [m]	Y [m]
3096	583399.506	355662.808
3097	583401.122	355659.436
3098	583403.223	355654.131
3099	583401.863	355657.699
3100	583402.563	355655.930
3101	583403.845	355652.306
3102	583406.053	355644.276
3103	583404.431	355650.458
3104	583405.299	355647.399
3105	583406.743	355641.104
3106	583408.558	355631.343
3107	583407.382	355637.889
3108	583407.982	355634.634
3109	583409.124	355628.019
3110	583419.657	355571.870
3111	583409.358	355626.639
3112	583412.851	355612.017
3113	583421.500	355556.248
3114	583434.016	355484.066
3115	583428.647	355509.337
3116	583431.361	355500.180
3117	583433.732	355423.245
3118	583498.843	355266.954
3119	583498.034	355266.291
3120	583498.441	355266.619
3121	583338.550	355658.099
3122	583329.374	355646.282
3123	583332.430	355650.227
3124	583347.598	355668.308
3125	583350.700	355672.200
3126	583348.524	355669.351
3127	583349.626	355670.806
3128	583351.766	355673.542
3129	583353.899	355676.047
3130	583352.830	355674.826
3131	583353.899	355676.047
3132	583358.668	355680.467
3133	583369.091	355684.315
3134	583358.668	355680.467
3135	583363.261	355682.998
3136	583369.091	355684.315
3137	583386.576	355678.508
3138	583374.116	355684.080
3139	583379.809	355682.376
3140	583386.576	355678.508
3141	583388.929	355676.676
3142	583386.780	355678.369
3143	583387.870	355677.549
3144	583392.835	355672.705
3145	582448.544	354697.574
3146	582443.013	354696.939
3147	582464.997	354698.950
3148	582445.797	354697.276
3149	582454.379	354698.083
3150	582450.772	354697.802
3151	582438.097	354696.209
3152	582433.863	354695.384
3153	582435.986	354695.825

CONSILIUL JUDETEAN CLUJ ★ ROMANIA ★

Nr. Pct.	X [m]	Y [m]
3154	582440.194	354696.546
3155	582429.599	354694.306
3156	582426.197	354693.202
3157	582427.467	354693.652
3158	582431.733	354694.880
3159	582423.633	354692.219
3160	582423.106	354692.007
3161	582423.633	354692.219
3162	582424.932	354692.718
3163	582421.326	354691.247
3164	582418.877	354690.098
3165	582420.091	354690.682
3166	582422.582	354691.789
3167	582415.953	354688.549
3168	582411.842	354686.149
3169	582414.533	354687.745
3170	582417.401	354689.334
3171	582406.680	354682.903
3172	582398.711	354678.258
3173	582405.666	354682.254
3174	582409.230	354684.527
3175	582397.399	354677.599
3176	582392.720	354674.704
3177	582395.533	354676.436
3178	582397.536	354677.487
3185	582523.818	354719.290
3186	582515.973	354716.243
3187	582519.890	354717.783
3188	582529.821	354721.521
3189	582527.757	354720.764
3190	582510.602	354714.062
3191	582503.076	354710.756
3192	582506.831	354712.396
3193	582512.069	354714.670
3194	582495.587	354707.610
3195	582488.092	354704.745
3196	582491.843	354706.135
3197	582499.330	354709.155
3198	582483.858	354703.300
3199	582479.608	354702.003
3200	582481.735	354702.632
3201	582485.977	354704.005
3202	582477.086	354701.314
3203	582473.636	354700.471
3204	582475.364	354700.879
3205	582478.800	354701.776
3206	582470.163	354699.736
3207	582468.065	354699.346
3208	582469.337	354699.578
3209	582471.902	354700.090
3210	582461.491	354698.634
3211	582457.951	354698.356
3212	582567.218	354743.156
3213	582566.052	354741.427
3214	582569.338	354747.784
3215	582566.644	354742.283
3216	582568.134	354744.896
3217	582567.692	354744.004

CONSILIUL JUDEȚEAN CLUJ ★ ROMÂNIA ★

Nr. Pct.	X [m]	Y [m]
3218	582565.648	354740.863
3219	582564.807	354739.758
3220	582565.439	354740.585
3221	582565.852	354741.143
3222	582563.876	354738.652
3223	582563.312	354738.081
3224	582563.596	354738.364
3225	582564.151	354738.945
3226	582562.728	354737.529
3227	582562.125	354736.998
3228	582562.428	354737.261
3229	582563.022	354737.802
3230	582561.504	354736.489
3231	582560.865	354736.001
3232	582561.186	354736.242
3233	582561.816	354736.741
3234	582560.210	354735.536
3235	582558.469	354734.447
3236	582559.361	354734.981
3237	582560.540	354735.766
3238	582556.562	354733.436
3239	582553.414	354732.033
3240	582555.027	354732.720
3241	582557.535	354733.932
3242	582549.978	354730.706
3243	582543.105	354727.751
3244	582548.165	354730.041
3245	582551.729	354731.365
3246	582386.958	354671.117
3247	582378.917	354666.119
3248	582382.684	354668.492
3249	582389.833	354672.917
3250	582597.908	354832.386
3251	582596.574	354827.992
3252	582597.275	354830.197
3253	582598.461	354834.557
3254	582594.999	354823.522
3255	582593.263	354818.955
3256	582594.146	354821.253
3257	582595.812	354825.768
3258	582588.107	354800.186
3259	582581.844	354784.289
3260	582587.801	354799.456
3261	582592.763	354817.665
3262	582579.054	354775.202
3263	582577.505	354771.082
3264	582578.875	354774.652
3265	582579.108	354775.354
3266	582574.624	354763.508
3267	582571.824	354755.886
3268	582573.206	354759.705
3269	582576.080	354767.293
3270	582571.147	354753.526
3271	582569.972	354749.610
3272	582570.570	354751.526
3273	582571.722	354755.603
3274	582568.955	354746.787
3275	582568.555	354745.824



Nr. Pct.	X [m]	Y [m]
3276	581990.690	354361.776
3277	581984.683	354357.377
3278	582029.884	354390.145
3279	581987.685	354359.551
3280	582008.975	354374.564
3281	581993.732	354364.054
3282	581979.666	354353.914
3283	581975.618	354351.333
3284	581977.648	354352.601
3285	581981.672	354355.268
3286	581972.278	354349.377
3287	581969.660	354347.967
3288	581970.976	354348.661
3289	581973.572	354350.114
3290	581967.019	354346.661
3291	581964.309	354345.431
3292	581965.671	354346.036
3293	581968.358	354347.309
3294	581960.978	354344.047
3295	581956.992	354342.541
3296	581958.996	354343.280
3297	581962.652	354344.726
3298	581951.578	354340.690
3299	581944.668	354338.525
3300	581948.144	354339.595
3301	581954.969	354341.827
3302	581931.399	354334.093
3303	581924.392	354331.651
3304	581927.904	354332.883
3305	581941.134	354337.457
3306	581918.883	354329.182
3307	581914.257	354326.924
3308	581917.594	354328.090
3309	581920.749	354330.338
3310	582537.161	354725.021
3311	582534.205	354723.629
3312	582540.127	354726.395
3313	582125.716	354437.398
3314	582123.332	354435.404
3315	582124.532	354436.392
3316	582126.884	354438.423
3317	582120.887	354433.486
3318	582118.383	354431.645
3319	582119.642	354432.556
3320	582122.117	354434.435
3321	582114.681	354429.360
3322	582112.097	354427.934
3323	582112.785	354428.298
3324	582116.553	354430.468
3325	582107.235	354425.491
3326	582102.405	354422.907
3327	582104.841	354424.173
3328	582109.671	354426.709
3329	582097.418	354420.522
3330	582096.534	354420.593
3331	582097.381	354420.506
3332	582099.929	354421.692
3333	582055.538	354404.325

CONSILIUL JUDETEAN CLUJ * ROMANIA *

Nr. Pct.	X [m]	Y [m]
3334	582038.027	354395.435
3335	582046.253	354399.859
3336	582064.026	354407.795
3337	582022.095	354384.380
3338	582022.095	354384.380
3339	582240.603	354551.564
3340	582233.123	354544.941
3341	582259.077	354568.400
3342	582236.870	354548.241
3343	582248.032	354558.252
3344	582244.325	354554.900
3345	582217.777	354532.110
3346	582211.911	354526.974
3347	582214.792	354529.605
3348	582229.298	354541.728
3349	582199.416	354515.091
3350	582196.264	354511.052
3351	582196.229	354512.072
3352	582209.112	354524.271
3353	582170.439	354486.169
3354	582166.828	354482.370
3355	582170.212	354485.937
3356	582180.856	354498.094
3357	582161.012	354476.325
3358	582155.564	354470.368
3359	582158.271	354473.366
3360	582163.788	354479.249
3361	582153.166	354467.080
3362	582149.969	354463.352
3363	582150.538	354464.021
3364	582153.530	354467.871
3365	582144.900	354457.072
3366	582140.681	354452.006
3367	582142.509	354454.174
3368	582147.281	354460.007
3369	582136.969	354447.766
3370	582135.077	354445.704
3371	581908.909	354324.888
3372	581906.253	354323.783
3373	581911.578	354325.932
3374	582371.481	354661.217
3375	582363.201	354655.404
3376	582367.319	354658.343
3377	582375.184	354663.695
3378	582355.060	354649.409
3379	582347.249	354643.458
3380	582351.028	354646.362
3381	582359.118	354652.423
3382	582339.379	354637.280
3383	582331.198	354630.728
3384	582335.279	354634.015
3385	582343.495	354640.526
3386	582323.384	354624.333
3387	582315.637	354617.859
3388	582319.502	354621.106
3389	582327.284	354627.541
3390	582309.084	354612.265
3391	582277.832	354584.948

CONSILIUL JUDETEAN CLUJ ★ ROMANIA ★

Nr. Pct.	X [m]	Y [m]
3392	582306.395	354609.924
3393	582311.788	354614.590
3394	582270.311	354578.356
3395	582262.787	354571.764
3396	582266.556	354575.055
3397	582274.069	354581.655
3398	582255.407	354565.001
3399	582251.727	354561.619
3400	579115.094	350458.962
3401	579103.282	350442.049
3402	579128.520	350473.192
3403	579110.369	350453.816
3404	579121.608	350465.513
3405	579120.393	350464.124
3406	579095.251	350425.286
3407	579091.732	350414.018
3408	579095.251	350425.286
3409	579097.685	350432.362
3410	579087.302	350389.461
3411	579086.769	350382.763
3412	579087.067	350386.041
3413	579088.757	350402.415
3414	579086.291	350376.237
3415	579085.951	350370.357
3416	579086.172	350374.233
3417	579086.513	350379.495
3418	579085.631	350365.168
3419	579085.561	350364.005
3420	579085.573	350364.198
3421	579085.742	350366.997
3422	579085.388	350359.759
3423	579084.683	350348.165
3424	579085.039	350353.960
3425	579085.533	350363.360
3426	579083.974	350342.398
3427	579081.956	350330.784
3428	579082.814	350335.027
3429	579084.291	350344.700
3430	579080.176	350323.075
3431	579079.112	350319.294
3432	579079.651	350321.177
3433	579081.296	350327.677
3434	580130.161	352102.257
3435	580125.462	352094.864
3436	580137.434	352111.757
3437	580127.761	352098.619
3438	580132.306	352105.275
3439	580131.221	352103.774
3440	579215.883	350568.319
3441	579194.101	350539.714
3442	579202.780	350550.584
3443	579230.987	350589.176
3444	579219.312	350572.816
3445	579189.519	350533.999
3446	579188.291	350532.534
3447	579188.900	350533.271
3448	579189.525	350534.006
3449	579187.106	350531.034

CONSILIUL JUDETEAN CLUJ * ROMANIA *

Nr. Pct.	X [m]	Y [m]
3450	579184.195	350527.457
3451	579186.530	350530.271
3452	579187.693	350531.788
3453	579179.504	350521.847
3454	579175.299	350517.294
3455	579176.199	350518.254
3456	579180.784	350523.257
3457	579155.981	350499.006
3458	579143.742	350487.475
3459	579147.638	350491.198
3460	579165.220	350507.650
3461	579137.692	350482.036
3462	579131.510	350476.241
3463	579134.577	350479.180
3464	579140.811	350484.852
3465	579125.591	350470.059
3466	579123.580	350467.807
3467	579538.620	351023.065
3468	579537.744	351021.835
3469	579539.990	351025.397
3470	579538.048	351022.262
3471	579539.393	351024.174
3472	579539.028	351023.658
3473	579537.153	351020.977
3474	579535.827	351019.832
3475	579536.418	351019.870
3476	579537.550	351021.563
3477	579531.090	351012.675
3478	579517.582	350970.965
3479	579526.128	351000.431
3480	579533.472	351016.508
3481	579509.364	350945.955
3482	579482.808	350903.058
3483	579497.682	350924.109
3484	579514.019	350957.940
3485	579452.761	350855.012
3486	579440.183	350836.068
3487	579440.186	350836.073
3488	579468.501	350881.177
3489	579416.594	350803.427
3490	579386.908	350761.882
3491	579398.752	350777.872
3492	579440.179	350836.062
3493	579357.538	350717.508
3494	579324.341	350685.598
3495	579341.773	350700.866
3496	579366.682	350731.945
3497	579270.883	350637.482
3498	579254.797	350619.159
3499	579264.002	350630.199
3500	579279.101	350645.951
3501	579076.609	350311.252
3502	579074.183	350304.549
3503	579075.401	350307.893
3504	579077.828	350315.248
3505	579724.190	351389.525
3506	579713.012	351370.080
3507	579719.688	351381.729

CONSILIUL JUDETEAN CLUJ ★ ROMÂNIA ★

Nr. Pct.	X [m]	Y [m]
3508	579735.318	351407.403
3509	579729.589	351397.990
3510	579699.230	351342.193
3511	579691.605	351326.429
3512	579696.744	351336.870
3513	579707.046	351358.714
3514	579673.359	351290.801
3515	579661.928	351269.820
3516	579667.322	351279.889
3517	579684.422	351312.348
3518	579646.277	351240.643
3519	579625.557	351201.567
3520	579636.004	351221.299
3521	579655.439	351257.610
3522	579605.647	351159.415
3523	579577.585	351084.830
3524	579596.461	351136.543
3525	579614.488	351178.697
3526	579565.620	351060.266
3527	579544.369	351032.034
3528	579557.734	351049.837
3529	579570.750	351068.401
3530	579540.259	351025.369
3531	579539.760	351024.696
3566	579241.615	350601.493
3567	579240.757	350600.315
3568	579242.204	350602.299
3597	579047.658	350260.487
3599	579011.139	350220.869
3600	578966.525	350191.830
3631	579071.239	350296.937
3632	579069.212	350291.749
3633	579069.671	350292.926
3634	579072.726	350300.751
3635	579068.453	350289.466
3636	579067.253	350285.788
3637	579067.868	350287.628
3638	579069.093	350291.443
3639	579065.561	350282.238
3640	579064.440	350280.463
3641	579064.914	350281.213
3642	579066.406	350284.016
3643	579062.292	350277.367
3644	579059.737	350274.272
3645	579061.267	350276.038
3646	579063.310	350278.690
3647	579056.907	350271.114
3648	579054.895	350268.909
3649	579055.731	350269.834
3650	579058.211	350272.509
3651	579052.790	350266.463
3652	579048.619	350261.663
3653	579050.883	350264.277
3654	579054.693	350268.675
3655	579046.713	350259.296
3656	579028.672	350239.907
3657	580514.701	352578.985
3658	580514.131	352573.041

CONSILIUL JUDETEAN CLUJ ★ ROMÂNIA ★

Nr. Pct.	X [m]	Y [m]
3659	580515.106	352600.091
3660	580514.458	352575.996
3661	580514.986	352585.039
3662	580514.873	352582.000
3663	580512.800	352565.546
3664	580512.277	352563.484
3665	580512.547	352564.513
3666	580513.436	352568.575
3667	580506.751	352551.373
3668	580499.052	352537.314
3669	580499.632	352538.234
3670	580512.133	352562.972
3671	580495.521	352532.152
3672	580490.163	352524.406
3673	580492.344	352527.537
3674	580498.647	352536.714
3675	580487.214	352520.275
3676	580465.917	352495.055
3677	580472.648	352502.794
3678	580487.965	352521.308
3679	580458.477	352489.387
3680	580451.490	352483.167
3681	580451.486	352484.017
3682	580463.189	352492.976
3683	580446.545	352479.497
3684	580441.068	352475.661
3685	580443.822	352477.566
3686	580449.232	352481.460
3687	580430.665	352468.689
3688	580405.550	352453.285
3689	580425.748	352465.419
3690	580436.437	352472.529
3697	580509.595	352701.451
3698	580508.537	352694.428
3699	580509.053	352697.961
3700	580514.807	352735.180
3701	580513.252	352724.736
3702	580507.890	352689.095
3703	580507.485	352683.657
3704	580507.650	352686.389
3705	580508.191	352691.775
3706	580507.419	352679.485
3707	580507.512	352676.177
3708	580507.453	352677.831
3709	580507.411	352681.140
3710	580508.231	352668.412
3711	580509.077	352662.175
3712	580508.631	352665.354
3713	580507.767	352672.678
3714	580509.512	352657.878
3715	580512.018	352641.378
3716	580511.753	352643.249
3717	580509.127	352661.817
3718	580514.750	352612.149
3719	580515.028	352604.780
3720	580514.855	352610.026
3721	580512.090	352640.835
3722	580514.765	352585.310

CONSILIUL JUDETEAN CLUJ ★ ROMÂNIA ★

Nr. Pct.	X [m]	Y [m]
3723	580514.988	352585.151
3724	580553.662	353036.819
3725	580545.539	352986.566
3726	580561.103	353075.147
3727	580546.676	352993.279
3728	580555.300	353046.022
3729	580554.442	353041.427
3730	580542.921	352973.202
3731	580540.119	352960.161
3732	580541.439	352966.556
3733	580544.288	352979.873
3734	580527.699	352914.298
3735	580525.972	352906.766
3736	580526.805	352910.539
3737	580528.488	352917.713
3738	580524.494	352899.182
3739	580523.267	352891.553
3740	580523.849	352895.372
3741	580525.202	352902.980
3742	580522.293	352883.887
3743	580521.572	352876.194
3744	580521.900	352880.043
3745	580522.749	352887.724
3746	580521.273	352871.708
3747	580520.718	352861.396
3748	580520.781	352868.093
3749	580521.306	352872.339
3750	580520.881	352856.893
3751	580521.013	352818.379
3752	580521.036	352828.445
3753	580520.890	352860.162
3754	580520.495	352798.255
3755	580519.295	352777.171
3756	580519.982	352787.708
3757	580520.832	352808.315
3758	580400.760	352449.279
3759	580386.120	352436.179
3760	580393.020	352442.767
3761	580400.446	352449.701
3762	580600.315	353208.878
3763	580594.454	353190.686
3764	580595.384	353194.285
3765	580603.931	353215.614
3766	580588.178	353167.150
3767	580585.760	353151.504
3768	580586.482	353155.418
3769	580588.202	353167.239
3770	580584.389	353143.904
3771	580582.636	353135.608
3772	580583.548	353139.749
3773	580585.158	353148.074
3774	580580.597	353127.377
3775	580578.276	353119.222
3776	580579.472	353123.290
3777	580581.652	353131.484
3778	580575.675	353111.152
3779	580572.797	353103.176
3780	580574.270	353107.151

CONSILIUL JUDETEAN CLUJ ★ ROMÂNIA ★

Nr. Pct.	X [m]	Y [m]
3781	580577.010	353115.176
3782	580566.504	353086.525
3783	580563.799	353080.539
3784	580565.406	353083.403
3785	580568.129	353090.908
3786	580556.444	353051.972
3787	580556.156	353050.209
3788	579977.570	351818.895
3789	579964.070	351788.810
3790	579995.637	351858.733
3791	579971.224	351804.619
3792	579986.496	351839.659
3793	579983.673	351833.198
3794	579946.560	351758.530
3795	579926.090	351730.780
3796	579936.620	351744.460
3797	579958.050	351778.500
3798	579925.221	351730.062
3799	579921.688	351725.137
3800	579924.011	351728.561
3801	579925.490	351730.111
3802	579919.084	351721.242
3803	579880.193	351663.726
3804	579903.953	351698.803
3805	579919.892	351722.559
3806	579841.873	351606.305
3807	579795.079	351523.257
3808	579815.547	351561.823
3809	579863.698	351639.062
3810	579789.456	351512.146
3811	579784.776	351502.827
3812	579787.589	351508.544
3813	579790.661	351514.516
3814	579777.571	351488.258
3815	579769.444	351471.795
3816	579773.390	351479.784
3817	579780.808	351494.739
3818	579760.400	351453.417
3819	579750.398	351433.649
3820	579755.463	351443.565
3821	579765.244	351463.292
3822	580517.399	352756.138
3823	580516.190	352745.649
3824	580518.434	352766.647
3825	580121.404	352087.592
3826	580117.661	352080.235
3827	580119.501	352083.920
3828	580123.386	352091.244
3829	580113.842	352072.305
3830	580103.199	352050.113
3831	580103.979	352051.559
3832	580115.870	352076.549
3833	580097.041	352037.714
3834	580079.628	352009.728
3835	580084.925	352017.348
3836	580102.715	352049.122
3837	580067.572	351992.445
3838	580062.482	351985.198

CONSILIUL JUDETEAN CLUJ ★ ROMÂNIA ★

Nr. Pct.	X [m]	Y [m]
3839	580064.996	351988.844
3840	580076.918	352005.268
3841	580057.648	351977.779
3842	580053.340	351970.646
3843	580055.328	351974.008
3844	580060.033	351981.510
3845	580043.071	351951.840
3846	580027.929	351921.826
3847	580036.964	351940.228
3848	580048.384	351962.724
3849	579992.479	351852.428
3850	579989.432	351846.069
3851	580273.404	352246.675
3852	580270.774	352243.052
3853	580278.333	352254.976
3854	580272.103	352244.830
3855	580274.758	352248.726
3856	580274.089	352247.695
3857	580262.436	352233.272
3858	580259.817	352230.452
3859	580261.958	352232.748
3860	580270.354	352242.559
3861	580215.756	352183.728
3862	580207.865	352175.630
3863	580211.843	352179.647
3864	580257.541	352228.035
3865	580199.713	352167.795
3866	580191.309	352160.230
3867	580195.542	352163.978
3868	580203.821	352171.679
3869	580166.741	352139.467
3870	580159.332	352133.172
3871	580163.035	352136.336
3872	580187.016	352156.552
3873	580153.899	352128.398
3874	580148.559	352123.458
3875	580151.214	352125.952
3876	580156.607	352130.801
3877	580143.369	352118.299
3878	580139.127	352113.709
3879	580140.852	352115.624
3880	580145.942	352120.909
3881	580134.546	352108.224
3882	580133.414	352106.759
3883	579742.993	351420.383
3884	579740.142	351415.549
3885	579746.326	351426.134
3886	580369.992	352420.103
3887	580353.275	352396.190
3888	580363.714	352413.260
3889	580374.985	352425.296
3890	580349.623	352389.947
3891	580343.291	352379.042
3892	580346.458	352384.487
3893	580351.436	352393.075
3894	580336.934	352368.226
3895	580316.001	352331.697
3896	580328.030	352353.133

CONSILIUL JUDETEAN CLUJ ★ ROMÂNIA ★

Nr. Pct.	X [m]	Y [m]
3897	580340.154	352373.699
3898	580307.393	352317.292
3899	580299.961	352302.269
3900	580304.016	352311.346
3901	580315.953	352331.609
3902	580295.436	352293.079
3903	580288.916	352278.786
3904	580292.115	352285.960
3905	580298.877	352300.140
3906	580284.605	352268.603
3907	580283.229	352265.367
3908	580283.364	352265.675
3909	580285.840	352271.558
3910	580277.462	352253.306
3911	580275.411	352249.768
5202	585156.936	359427.280
5204	585152.278	359433.973
5205	585156.565	359427.868
5206	585157.599	359426.185
5208	585159.473	359422.838
5210	585147.346	359439.823
5213	585158.243	359425.080
5214	585158.868	359423.963
5215	585162.204	359417.051
5217	585167.983	359397.714
5221	585164.528	359410.802
5222	585166.490	359404.077
5223	585168.381	359395.865
5225	585170.536	359384.485
5229	585169.108	359392.214
5230	585169.801	359388.524
5231	585171.290	359380.316
5233	585172.603	359371.823
5237	585170.693	359379.752
5238	585171.813	359375.096
5239	585173.396	359368.550
5241	585176.109	359356.951
5242	584297.109	355357.785
5243	584273.158	355362.843
5244	584434.455	355333.335
5245	584289.004	355359.472
5246	585174.513	359363.967
5247	584347.405	355345.191
5248	585175.451	359360.213
5249	585176.442	359355.399
5250	584315.363	355353.154
5251	585180.246	359340.940
5255	585178.812	359345.662
5257	585179.502	359343.299
5258	585181.050	359338.589
5260	585182.402	359335.074
5264	585181.376	359337.687
5265	585181.880	359336.377
5266	585182.867	359333.959
5268	585185.246	359328.746
5277	585058.097	359516.766
5281	585054.351	359520.565
5282	585056.571	359518.276

CONSILIUL JUDETEAN CLUJ * ROMÂNIA *

Nr. Pct.	X [m]	Y [m]
5283	585059.649	359515.282
5285	585064.453	359510.993
5287	585048.451	359525.536
5290	585061.226	359513.825
5291	585062.827	359512.395
5292	585066.103	359509.619
5294	585086.478	359494.330
5297	585066.994	359508.904
5298	585076.094	359502.097
5299	585091.124	359491.394
5300	585099.019	359485.407
5305	585095.024	359488.543
5307	585097.318	359486.768
5308	585113.690	359471.439
5310	585131.753	359455.496
5314	585120.743	359465.674
5315	585131.737	359455.512
5316	585139.512	359447.839
5318	585146.602	359440.645
5322	585143.041	359444.357
5323	585144.444	359442.931
5327	585103.367	359623.856
5329	585109.846	359634.523
5330	585109.372	359633.766
5331	585101.107	359620.577
5333	585080.671	359593.537
5335	585115.943	359644.562
5338	585095.775	359613.043
5339	585088.103	359603.112
5340	585073.600	359585.582
5342	585069.370	359580.685
5346	585070.860	359582.523
5347	585070.713	359582.361
5348	585068.167	359579.227
5350	585058.652	359573.487
5354	585063.629	359578.319
5355	585063.623	359578.313
5356	585058.543	359573.398
5358	585056.621	359571.931
5362	585057.911	359572.899
5363	585057.270	359572.409
5364	585055.964	359571.463
5366	585053.949	359570.125
5370	585055.300	359571.006
5371	585054.628	359570.560
5372	585053.263	359569.701
5374	585043.361	359562.447
5378	585053.254	359569.697
5379	585045.347	359565.877
5380	585041.886	359561.312
5382	585028.554	359558.375
5386	585038.795	359558.932
5387	585030.665	359562.284
5388	585026.165	359553.952
5390	585033.479	359547.498
5394	585183.616	359332.240
5395	585184.392	359330.540
5396	585186.120	359326.971

CONSILIUL JUDETEAN CLUJ * ROMÂNIA *

Nr. Pct.	X [m]	Y [m]
5398	585190.767	359318.464
5402	585186.723	359325.800
5403	585188.706	359322.092
5404	585192.891	359314.912
5406	585223.175	359708.042
5410	585230.108	359709.199
5411	585225.961	359708.583
5412	585215.202	359706.554
5414	585200.773	359704.127
5418	585212.411	359705.872
5419	585206.692	359705.088
5420	585195.287	359703.080
5422	585161.239	359691.665
5425	585186.859	359700.800
5426	585174.886	359697.759
5427	585150.473	359682.708
5428	585143.524	359675.730
5433	585148.207	359680.173
5435	585146.174	359678.307
5436	585140.954	359673.113
5438	585135.613	359667.405
5442	585138.451	359670.474
5443	585135.999	359667.827
5444	585122.355	359654.092
5446	585117.795	359647.941
5450	585120.683	359651.836
5451	585118.272	359648.585
5455	585352.411	358886.221
5457	585350.964	358891.562
5458	585351.682	358888.873
5459	585356.837	358870.199
5461	585361.840	358845.653
5463	585350.277	358894.300
5466	585361.617	358850.460
5467	585362.116	358848.394
5468	585362.571	358842.576
5470	585364.670	358833.477
5474	585363.293	358839.523
5475	585363.996	358836.490
5476	585365.305	358830.479
5478	585366.815	358821.871
5482	585365.886	358827.494
5483	585366.407	358824.522
5484	585366.908	358821.209
5486	585367.316	358817.531
5489	585367.008	358820.405
5490	585367.175	358818.935
5492	585367.445	358816.049
5493	585367.756	358810.799
5496	585367.555	358814.558
5497	585367.668	358812.684
5498	585367.819	358808.338
5500	585367.745	358800.861
5504	585367.835	358805.860
5506	585367.809	358803.368
5507	585367.600	358797.255
5509	585366.859	358785.289
5513	585367.405	358793.623

CONSILIUL JUDETEAN CLUJ ★ ROMÂNIA ★

Nr. Pct.	X [m]	Y [m]
5514	585367.177	358789.963
5515	585366.684	358780.082
5517	585366.177	358770.149
5521	585024.955	359551.712
5522	585033.478	359547.501
5523	585033.823	359546.054
5525	585043.112	359530.182
5529	585035.004	359541.107
5530	585037.753	359536.589
5532	585349.977	358931.328
5536	585351.221	358937.692
5537	585350.652	358934.738
5538	585349.149	358927.094
5540	585348.426	358921.682
5544	585349.079	358926.624
5545	585348.695	358923.873
5546	585348.198	358919.464
5548	585347.870	358912.654
5551	585348.022	358917.219
5552	585347.909	358914.948
5553	585347.918	358910.342
5554	585348.184	358906.725
5559	585348.021	358908.535
5560	585348.067	358907.956
5562	585348.304	358905.698
5564	585348.622	358902.869
5568	585348.347	358905.233
5569	585348.473	358904.048
5571	585348.792	358901.698
5572	585349.643	358897.086
5576	585349.010	358900.361
5577	585349.250	358899.033
5581	585294.390	359136.522
5583	585289.514	359143.558
5584	585292.164	359139.694
5586	585296.616	359133.350
5587	585303.072	359124.165
5588	585287.857	359146.008
5592	585298.843	359130.179
5593	585300.957	359127.172
5595	585304.924	359121.533
5596	585325.140	359091.454
5600	585305.187	359121.159
5601	585316.203	359104.855
5603	585335.007	359075.539
5604	585336.681	359072.505
5608	585335.728	359074.375
5609	585336.681	359072.505
5611	585341.089	359063.849
5612	585346.508	359047.206
5615	585343.718	359057.292
5616	585343.742	359057.224
5617	585348.637	359033.966
5618	585351.727	358978.294
5622	585349.745	359020.710
5623	585350.452	359003.786
5625	585351.764	358977.270
5626	585353.252	358967.533

ROMÂNIA CONSILIUL JUDEȚEAN CLUJ

Nr. Pct.	X [m]	Y [m]
5630	585351.961	358972.122
5631	585352.141	358967.483
5633	585353.252	358967.531
5634	585353.464	358958.622
5638	585353.368	358964.533
5639	585353.443	358961.563
5644	585366.525	358776.111
5645	585366.367	358773.130
5647	585365.954	358767.170
5648	585364.889	358766.689
5652	585365.904	358766.600
5653	585364.889	358766.690
5655	585199.722	359303.963
5659	585195.046	359311.420
5660	585197.206	359307.969
5662	585202.336	359299.712
5663	585247.420	359224.495
5667	585210.096	359288.063
5668	585234.946	359246.024
5670	585248.729	359221.968
5671	585264.186	359189.246
5674	585249.417	359220.609
5675	585256.135	359206.807
5676	585264.186	359189.247
5677	585270.533	359175.707
5678	584763.317	355950.357
5679	584751.427	355924.973
5680	584789.073	356010.123
5681	584760.102	355943.444
5682	585267.189	359182.687
5683	584770.413	355966.781
5684	585269.217	359178.355
5685	585271.878	359173.073
5686	584764.121	355952.795
5687	585279.259	359159.706
5688	584740.944	355892.292
5689	584738.625	355882.933
5690	584739.566	355886.559
5691	585272.363	359172.150
5692	585278.607	359160.829
5693	585281.010	359156.769
5694	584746.575	355913.680
5695	585286.226	359148.476
5696	584735.052	355877.051
5697	584733.269	355868.733
5698	584734.135	355872.897
5699	585282.798	359153.854
5700	585284.620	359150.961
5701	584737.462	355878.133
5702	584731.848	355861.317
5703	584730.739	355854.814
5704	584731.278	355858.068
5705	584732.450	355864.559
5706	584729.736	355848.237
5707	584729.068	355843.676
5708	584729.541	355846.942
5709	584730.232	355851.554
5710	584727.776	355835.494



Nr. Pct.	X [m]	Y [m]
5711	584726.274	355827.008
5712	584727.045	355831.248
5713	584728.466	355839.747
5714	584724.469	355817.858
5715	584722.930	355811.059
5716	584723.961	355815.557
5717	584725.463	355822.775
5718	584720.731	355802.095
5719	584718.321	355793.112
5720	584719.553	355797.632
5721	584721.854	355806.571
5722	585101.192	357096.143
5723	585101.189	357096.141
5724	585102.200	357096.988
5725	584919.978	356315.571
5726	584914.745	356306.371
5727	584918.998	356313.846
5728	584925.538	356326.710
5729	584921.816	356319.451
5730	584909.751	356297.172
5731	584897.880	356277.331
5732	584905.210	356290.380
5733	584910.618	356298.825
5734	584858.794	356179.921
5735	584843.105	356147.962
5736	584858.182	356178.626
5737	584875.123	356218.668
5738	584822.851	356103.047
5739	584810.242	356076.396
5740	584810.635	356077.226
5741	584831.479	356122.843
5742	584807.397	356070.313
5743	584804.993	356064.920
5744	584806.181	356067.630
5745	584808.631	356072.974
5746	584802.737	356059.403
5747	584799.883	356053.312
5748	584802.733	356059.394
5749	584803.841	356062.179
5750	584789.073	356010.122
5751	584789.072	356010.121
5752	585000.780	356543.626
5753	584999.832	356536.247
5754	585005.758	356590.858
5755	585000.429	356540.878
5756	585002.648	356558.758
5757	585000.780	356543.628
5758	584999.361	356531.932
5759	584998.516	356525.169
5760	584998.959	356528.538
5761	584999.737	356535.350
5762	584997.453	356518.519
5763	584996.472	356513.574
5764	584996.829	356515.242
5765	584998.016	356521.828
5766	584993.115	356500.920
5767	584985.724	356480.464
5768	584990.782	356493.918



Nr. Pct.	X [m]	Y [m]
5769	584995.061	356507.634
5770	584976.241	356455.561
5771	584962.068	356418.566
5772	584971.200	356441.825
5773	584976.243	356455.567
5774	584960.232	356413.902
5775	584956.590	356404.589
5776	584958.407	356409.247
5777	584962.063	356418.554
5778	584952.976	356395.264
5779	584949.549	356386.354
5780	584951.262	356390.809
5781	584954.779	356399.928
5782	584939.901	356357.876
5783	584936.294	356348.856
5784	584938.127	356353.384
5785	584938.771	356358.346
5786	584716.582	355786.777
5787	584707.180	355752.616
5788	584708.422	355757.174
5789	584717.906	355791.599
5790	584997.668	356717.527
5791	584998.906	356715.079
5792	584998.294	356716.307
5793	584988.495	356735.416
5794	585002.842	356706.084
5795	585006.060	356696.235
5796	585006.060	356696.236
5797	584999.169	356714.534
5798	585008.104	356686.717
5799	585010.049	356665.341
5800	585009.555	356674.350
5801	585006.061	356696.234
5802	585010.004	356651.174
5803	585009.618	356643.014
5804	585009.838	356647.100
5805	585010.045	356652.778
5806	585009.048	356634.814
5807	585007.810	356620.481
5808	585008.453	356627.664
5809	585009.352	356638.919
5810	585007.024	356609.970
5811	585006.403	356600.413
5812	585006.724	356605.190
5813	585007.388	356615.815
5814	585005.206	356585.030
5815	585004.922	356582.053
5816	584023.602	355381.756
5817	584019.209	355382.304
5818	584037.170	355379.783
5819	584021.436	355382.039
5820	584026.044	355381.378
5821	584024.995	355381.571
5822	584014.564	355382.665
5823	584012.252	355382.700
5824	584013.022	355382.701
5825	584016.917	355382.523
5826	584010.711	355382.658

ROMÂNIA * CONSILIUL JUDEȚEAN CLUJ *

Nr. Pct.	X [m]	Y [m]
5827	584009.173	355382.564
5828	584009.942	355382.617
5829	584011.481	355382.685
5830	584007.639	355382.417
5831	584003.333	355382.361
5832	584007.198	355382.363
5833	584008.405	355382.497
5834	583997.890	355380.200
5835	583996.443	355379.669
5836	583997.165	355379.941
5837	583998.571	355380.430
5838	583992.953	355378.166
5839	583992.279	355377.879
5840	583992.782	355378.083
5841	583994.672	355378.943
5842	583969.806	355373.760
5843	583966.731	355370.897
5844	583969.690	355373.652
5845	583976.891	355371.394
5846	583969.493	355369.339
5847	583972.220	355366.738
5848	583972.131	355367.650
5849	583966.491	355370.674
5850	584932.407	356339.894
5851	584931.150	356337.182
5852	584934.388	356344.359
5853	584236.830	355371.424
5854	584219.188	355375.697
5855	584226.420	355373.784
5856	584247.702	355368.764
5857	584213.294	355377.505
5858	584215.661	355387.089
5859	584215.008	355384.447
5860	584213.255	355377.346
5861	584210.062	355389.762
5862	584206.515	355382.794
5863	584209.211	355390.168
5864	584213.829	355387.963
5865	584179.816	355376.708
5866	584123.516	355377.811
5867	584153.787	355377.022
5868	584201.956	355375.946
5869	584097.911	355377.859
5870	584069.057	355379.264
5871	584083.298	355378.908
5872	584106.076	355377.949
5873	584059.138	355378.048
5874	584046.646	355379.032
5875	584057.327	355378.087
5876	584059.649	355379.139
5877	584028.038	355381.264
5878	584026.749	355381.250
5879	584679.476	355608.263
5880	584673.658	355590.602
5881	584683.155	355624.853
5882	584679.788	355607.065
5883	584680.939	355614.126
5884	584680.231	355611.185

ROMÂNIA * CONSILIUL JUDEȚEAN CLUJ *

Nr. Pct.	X [m]	Y [m]
5885	584658.681	355562.114
5886	584647.526	355546.806
5887	584653.700	355555.034
5888	584662.332	355567.092
5889	584623.797	355517.405
5890	584592.980	355476.657
5891	584599.774	355485.299
5892	584636.697	355533.547
5893	584561.110	355433.424
5894	584553.599	355422.071
5895	584560.616	355432.643
5896	584571.765	355449.686
5897	584553.397	355416.192
5898	584546.163	355397.465
5899	584549.612	355405.458
5900	584555.028	355420.994
5901	584535.858	355378.586
5902	584508.964	355348.328
5903	584523.534	355361.101
5904	584543.966	355393.028
5905	584490.301	355337.682
5906	584459.487	355334.207
5907	584480.806	355335.824
5908	584498.081	355340.859
5909	584400.036	355334.141
5910	584371.339	355340.110
5911	583965.037	355362.833
5912	583961.377	355360.869
5913	583970.670	355365.864
5914	584704.726	355743.242
5915	584701.741	355730.995
5916	584703.205	355737.126
5917	584705.937	355747.933
5918	584698.979	355718.697
5919	584696.908	355708.785
5920	584697.930	355713.744
5921	584700.333	355724.852
5922	584694.955	355698.921
5923	584693.060	355688.805
5924	584694.016	355693.982
5925	584695.919	355703.856
5926	584691.237	355678.435
5927	584689.711	355669.137
5928	584690.410	355673.235
5929	584692.131	355683.623
5930	584688.283	355659.783
5931	584686.699	355648.399
5932	584687.355	355653.029
5933	584688.969	355664.464
5934	584685.501	355639.422
5935	584684.000	355629.680
5936	584684.777	355634.537
5937	584686.182	355644.332
5938	584682.230	355620.061
5939	584681.604	355617.086
5940	585136.702	357426.069
5941	585137.322	357423.227
5942	585137.024	357424.651

CONSILIUL JUDETEAN CLUJ * ROMÂNIA *

Nr. Pct.	X [m]	Y [m]
5943	585136.052	357428.647
5944	585137.844	357420.366
5945	585138.267	357417.488
5946	585138.068	357418.928
5947	585137.595	357421.799
5948	585138.591	357414.597
5949	585138.716	357413.148
5950	585138.947	357408.729
5951	585138.972	357404.110
5952	585138.441	357416.044
5953	585138.985	357406.423
5954	585138.817	357411.677
5955	585138.894	357410.204
5956	585138.807	357399.461
5957	585138.479	357394.789
5958	585138.662	357397.127
5959	585138.912	357401.789
5960	585137.623	357386.732
5961	585136.523	357378.606
5962	585137.094	357382.680
5963	585138.091	357390.767
5964	585135.248	357369.854
5965	585129.795	357326.380
5966	585132.741	357346.055
5967	585135.928	357374.510
5968	585128.347	357318.064
5969	585124.339	357292.990
5970	585125.951	357304.938
5971	585129.465	357324.466
5972	582909.435	355503.994
5973	582909.102	355507.486
5974	582910.672	355496.853
5975	582909.262	355505.711
5976	582909.860	355500.738
5977	582909.631	355502.336
5978	585112.327	357558.064
5979	585113.060	357521.577
5980	585112.678	357543.633
5981	585112.839	357587.888
5982	585112.460	357571.704
5983	585113.711	357509.061
5984	585114.300	357502.931
5985	585113.978	357505.997
5986	585113.579	357510.900
5987	585115.131	357496.798
5988	585115.923	357492.296
5989	585115.650	357493.741
5990	585114.682	357499.864
5991	585116.459	357489.692
5992	585117.807	357484.066
5993	585117.282	357486.137
5994	585116.213	357490.855
5995	585119.343	357478.597
5996	585120.915	357473.622
5997	585120.391	357475.215
5998	585118.361	357482.007
5999	585130.784	357444.255
6000	585131.847	357441.497

CONSILIUL JUDETEAN CLUJ * ROMÂNIA *

Nr. Pct.	X [m]	Y [m]
6001	585131.244	357443.093
6002	585124.187	357460.409
6003	585133.688	357436.351
6004	585135.329	357431.215
6005	585134.538	357433.782
6006	585132.788	357438.921
6007	585136.896	357806.985
6008	585135.999	357799.106
6009	585139.282	357832.846
6010	585136.558	357803.936
6011	585137.594	357814.269
6012	585137.054	357808.594
6013	585134.801	357789.454
6014	585134.129	357784.391
6015	585134.469	357786.922
6016	585135.414	357794.279
6017	585133.203	357777.106
6018	585132.636	357770.870
6019	585132.900	357773.990
6020	585133.788	357781.860
6021	585134.366	357767.069
6022	585134.000	357759.761
6023	585134.159	357763.416
6024	585134.619	357770.719
6025	585133.566	357749.243
6026	585132.874	357739.655
6027	585133.262	357744.446
6028	585133.787	357754.044
6029	585131.849	357730.097
6030	585130.490	357720.581
6031	585131.211	357725.333
6032	585132.403	357734.872
6033	585121.835	357671.858
6034	585118.947	357654.167
6035	585120.325	357663.023
6036	585129.687	357715.842
6037	585116.585	357636.398
6038	585113.908	357627.664
6039	585115.602	357627.490
6040	585117.700	357645.291
6041	585125.552	357264.429
6042	585129.394	357243.328
6043	585128.183	357248.288
6044	585124.029	357278.587
6045	585148.970	357957.727
6046	585148.419	357941.570
6047	585148.545	357953.058
6048	585149.466	357963.557
6049	585149.233	357960.666
6050	585148.375	357936.853
6051	585148.335	357932.745
6052	585148.352	357932.964
6053	585148.389	357938.634
6054	585146.898	357917.473
6055	585145.788	357906.621
6056	585146.020	357912.474
6057	585148.156	357930.807
6058	585145.467	357898.651



Nr. Pct.	X [m]	Y [m]
6059	585143.186	357883.990
6060	585143.770	357893.814
6061	585145.642	357904.755
6062	585142.560	357874.166
6063	585141.812	357863.828
6064	585142.197	357868.996
6065	585142.899	357879.338
6066	585140.902	357852.120
6067	585139.819	357839.040
6068	585140.426	357846.269
6069	585141.364	357857.974
6070	585138.730	357826.653
6071	585138.162	357820.461
6072	584977.953	357027.838
6073	584971.663	357023.407
6074	584999.471	357042.475
6075	584974.804	357025.641
6076	584982.944	357031.263
6077	584981.103	357030.005
6078	584965.494	357018.831
6079	584964.334	357020.292
6080	584965.311	357019.003
6081	584968.538	357021.125
6082	584924.170	356965.383
6083	584917.316	356938.750
6084	584920.438	356955.255
6085	584933.913	356986.842
6086	584908.283	356901.336
6087	584905.383	356872.821
6088	584905.898	356885.518
6089	584913.554	356919.720
6090	584906.754	356856.261
6091	584914.867	356834.608
6092	584909.768	356844.083
6093	584905.785	356863.179
6094	584931.313	356814.871
6095	584949.360	356792.620
6096	584940.499	356804.586
6097	584920.028	356827.087
6098	584957.404	356781.752
6099	584962.303	356775.234
6100	584957.653	356781.420
6101	584957.054	356782.225
6102	584971.311	356762.647
6103	584979.920	356749.785
6104	584975.666	356756.250
6105	584966.856	356768.976
6106	585115.226	357623.719
6107	585114.386	357614.245
6108	585113.520	357623.884
6109	585087.098	357087.386
6110	585077.044	357082.591
6111	585077.050	357082.594
6112	585096.709	357092.872
6113	585092.123	357090.092
6114	585065.063	357077.656
6115	585055.625	357073.305
6116	585061.607	357075.956

CONSILIUL JUDETEAN CLUJ * ROMANIA *

Nr. Pct.	X [m]	Y [m]
6117	585073.679	357081.895
6118	585051.343	357071.132
6119	585044.563	357068.103
6120	585048.436	357069.860
6121	585051.545	357071.218
6122	585036.903	357064.414
6123	585029.351	357060.518
6124	585033.114	357062.491
6125	585040.719	357066.287
6126	585024.525	357057.891
6127	585017.526	357053.863
6128	585021.010	357055.902
6129	585025.617	357058.495
6130	585010.651	357049.635
6131	585003.848	357045.301
6132	585007.257	357047.455
6133	585014.073	357051.774
6134	584995.141	357039.576
6135	584984.981	357032.652
6136	585130.719	357172.829
6137	585125.826	357150.514
6138	585133.943	357189.989
6139	585129.856	357168.883
6140	585132.163	357179.729
6141	585131.458	357176.288
6142	585122.819	357145.606
6143	585121.238	357139.202
6144	585122.029	357142.404
6145	585125.318	357148.450
6146	585119.318	357131.502
6147	585118.278	357127.016
6148	585118.807	357129.244
6149	585120.446	357136.001
6150	585117.210	357122.898
6151	585116.092	357119.141
6152	585116.667	357121.004
6153	585117.725	357124.819
6154	585114.832	357115.511
6155	585113.396	357112.033
6156	585114.138	357113.752
6157	585115.482	357117.309
6158	585111.759	357108.733
6159	585109.909	357105.642
6160	585110.861	357107.159
6161	585112.604	357110.359
6162	585108.323	357103.404
6163	585106.972	357101.736
6164	585107.575	357102.451
6165	585109.043	357104.380
6166	585105.361	357099.975
6167	585103.284	357097.950
6168	585104.338	357098.946
6169	585106.354	357101.036
6170	584982.960	356744.713
6171	584987.934	356735.633
6172	584985.562	356740.259
6173	584980.305	356749.151
6174	585130.490	357236.591

CONSILIUL JUDETEAN CLUJ * ROMANIA *

Nr. Pct.	X [m]	Y [m]
6175	585131.955	357227.911
6176	585131.447	357230.932
6177	585129.813	357240.679
6178	585132.661	357224.250
6179	585133.469	357220.213
6180	585133.079	357222.225
6181	585132.217	357226.311
6182	585134.180	357215.998
6183	585134.700	357211.817
6184	585134.466	357213.906
6185	585133.845	357218.101
6186	585134.894	357209.451
6187	585135.012	357207.081
6188	585134.962	357208.267
6189	585134.806	357210.635
6190	585135.056	357204.301
6191	585134.992	357201.171
6192	585135.038	357202.692
6193	585135.047	357205.691
6194	585134.833	357198.246
6195	585134.381	357193.389
6196	585134.720	357196.784
6197	585134.924	357199.710
6198	585133.418	357186.579
6199	585132.821	357183.160
6200	583189.238	355474.960
6201	583184.065	355468.193
6202	583199.907	355488.405
6203	583186.985	355472.019
6204	583192.342	355478.992
6205	583191.497	355477.898
6206	583157.191	355437.296
6207	583132.687	355411.212
6208	583137.494	355415.961
6209	583182.626	355466.300
6210	583117.738	355397.886
6211	583114.606	355394.818
6212	583116.750	355396.919
6213	583119.605	355399.519
6214	583110.363	355390.721
6215	583106.106	355386.847
6216	583108.242	355388.749
6217	583112.481	355392.747
6218	583101.746	355383.310
6219	583099.099	355381.419
6220	583100.430	355382.344
6221	583103.943	355385.029
6222	583097.066	355380.117
6223	583078.993	355374.189
6224	583087.690	355375.969
6225	583097.753	355380.538
6226	583077.493	355374.198
6227	583076.149	355374.285
6228	583076.819	355374.232
6229	583078.419	355374.180
6230	583074.681	355374.466
6231	583073.914	355374.598
6232	583074.297	355374.529

CONSILIUL JUDETEAN CLUJ * ROMANIA *

Nr. Pct.	X [m]	Y [m]
6233	583075.066	355374.409
6234	583430.170	355270.094
6235	583429.402	355270.356
6236	583440.743	355269.582
6237	583429.776	355270.220
6238	583431.529	355269.769
6239	583430.573	355269.981
6240	583353.402	355693.688
6241	583350.056	355691.492
6242	583351.958	355692.762
6243	583354.720	355694.488
6244	583353.423	355693.701
6245	583346.559	355688.734
6246	583343.449	355685.773
6247	583344.959	355687.271
6248	583348.256	355690.147
6249	583340.660	355682.726
6250	583338.190	355679.630
6251	583339.385	355681.183
6252	583342.019	355684.254
6253	583336.328	355676.888
6254	583316.204	355650.582
6255	583334.732	355674.286
6256	583337.060	355678.084
6257	583277.809	355599.365
6258	583260.783	355573.340
6259	583270.641	355588.408
6260	583296.158	355624.936
6261	583241.719	355544.861
6262	583200.968	355489.664
6263	583224.360	355521.450
6264	583243.475	355547.229
6265	583197.347	355485.295
6266	583194.826	355482.158
6267	583415.754	355663.124
6268	583413.897	355667.340
6269	583419.764	355651.094
6270	583414.858	355665.239
6271	583417.367	355658.862
6272	583416.589	355660.997
6273	583411.768	355671.480
6274	583409.360	355675.521
6275	583410.599	355673.515
6276	583412.868	355669.422
6277	583406.659	355679.433
6278	583403.522	355679.387
6279	583404.635	355677.939
6280	583408.047	355677.495
6281	583401.133	355682.191
6282	583398.535	355684.834
6283	583399.860	355683.535
6284	583402.354	355680.808
6285	583394.777	355689.491
6286	583387.098	355695.409
6287	583393.849	355690.679
6288	583398.120	355685.212
6289	583386.814	355695.608
6290	583375.155	355699.816

CONSILIUL JUDETEAN CLUJ * ROMÂNIA *

Nr. Pct.	X [m]	Y [m]
6291	583384.168	355697.462
6292	583387.127	355695.475
6293	583370.677	355699.017
6294	583366.936	355698.857
6295	583368.809	355698.983
6296	583372.448	355698.966
6297	583363.334	355698.344
6298	583360.291	355697.302
6299	583361.796	355697.864
6300	583365.065	355698.637
6301	583073.152	355374.755
6302	583072.396	355374.937
6303	583072.773	355374.843
6304	583073.532	355374.673
6305	583447.624	355473.778
6306	583446.465	355480.900
6307	583447.055	355477.352
6308	583448.639	355466.548
6309	583448.157	355470.177
6310	583435.446	355545.905
6311	583435.911	355550.102
6312	583436.590	355546.099
6313	583446.259	355482.124
6314	583427.494	355598.633
6315	583426.481	355604.303
6316	583427.357	355599.380
6317	583435.237	355549.996
6318	583424.851	355614.068
6319	583424.311	355624.119
6320	583424.542	355619.087
6321	583425.636	355609.181
6322	583424.074	355629.252
6323	583423.384	355633.891
6324	583423.892	355630.522
6325	583424.088	355629.153
6326	583422.187	355640.712
6327	583420.659	355647.617
6328	583421.465	355644.156
6329	583422.821	355637.289
6330	583418.764	355654.579
6331	583418.090	355656.722
6332	582896.010	355558.953
6333	582893.177	355562.988
6334	582899.850	355552.112
6335	582894.619	355561.006
6336	582898.596	355554.618
6337	582897.340	355556.825
6338	582890.187	355566.759
6339	582887.122	355570.319
6340	582888.659	355568.562
6341	582891.696	355564.903
6342	582882.989	355573.446
6343	582878.748	355577.747
6344	582882.756	355573.701
6345	582885.298	355572.354
6346	582865.599	355591.628
6347	582853.522	355604.483
6348	582860.364	355597.030

CONSILIUL JUDETEAN CLUJ * ROMÂNIA *

Nr. Pct.	X [m]	Y [m]
6349	582872.886	355584.184
6350	582849.487	355614.243
6351	582824.093	355642.200
6352	582825.583	355641.667
6353	582849.749	355610.678
6354	582817.953	355647.887
6355	582814.462	355652.904
6356	582815.178	355652.083
6357	582823.545	355642.794
6358	582812.181	355655.489
6359	582809.631	355658.171
6360	582810.946	355656.825
6361	582813.348	355654.178
6362	582806.703	355660.829
6363	582803.296	355663.296
6364	582805.065	355662.099
6365	582808.221	355659.512
6366	583357.383	355695.984
6367	583356.035	355695.259
6368	583358.819	355696.675
6369	582908.860	355508.836
6370	582907.727	355515.005
6371	582908.301	355511.921
6372	582908.978	355508.174
6373	582906.535	355521.169
6374	582906.235	355523.036
6375	582906.316	355522.269
6376	582907.138	355518.088
6377	582905.670	355528.219
6378	582904.984	355533.540
6379	582905.350	355530.863
6380	582905.960	355525.609
6381	582904.043	355538.977
6382	582902.704	355544.488
6383	582903.432	355541.727
6384	582904.554	355536.247
6385	582901.802	355547.361
6386	582901.083	355549.264
6387	582901.110	355549.198
6388	582901.840	355547.250
6389	582900.652	355550.313
6390	582900.198	355551.353
6391	582900.428	355550.834
6392	582900.870	355549.790
6393	582899.490	355552.865
6394	582899.225	355553.402
6395	582935.536	355469.477
6396	582928.543	355476.757
6397	583005.596	355421.620
6398	582932.039	355473.117
6399	582940.876	355465.188
6400	582938.206	355467.332
6401	582923.951	355481.241
6402	582921.274	355483.309
6403	582922.569	355482.303
6404	582925.048	355480.399
6405	582918.837	355485.286
6406	582916.639	355487.253

Nr. Pct.	X [m]	Y [m]
6407	582917.705	355486.268
6408	582920.028	355484.301
6409	582914.714	355489.238
6410	582913.527	355490.697
6411	582913.863	355490.240
6412	582915.641	355488.243
6413	582912.906	355491.615
6414	582912.402	355492.451
6415	582912.535	355492.220
6416	582913.208	355491.156
6417	582912.234	355492.755
6418	582912.072	355493.063
6419	582912.152	355492.909
6420	582912.317	355492.603
6421	582911.478	355494.388
6422	582910.918	355496.003
6423	582911.186	355495.181
6424	582911.794	355493.626
6425	582910.448	355497.731
6426	582910.130	355499.202
6427	582800.434	355664.867
6428	582798.427	355665.713
6429	582799.447	355665.309
6430	582801.398	355664.387
6431	583071.646	355375.144
6432	583071.040	355375.331
6433	583071.273	355375.256
6434	583072.020	355375.037
6435	583068.706	355376.214
6436	583070.146	355380.151
6437	583068.648	355376.240
6438	583069.872	355375.741
6439	583076.852	355391.891
6440	583072.324	355394.546
6441	583073.814	355393.649
6442	583075.103	355387.345
6443	583071.763	355394.836
6444	583063.662	355385.739
6445	583069.486	355390.376
6446	583072.308	355394.521
6447	583051.683	355388.997
6448	583048.721	355391.005
6449	583049.026	355391.274
6450	583055.837	355386.591
6451	583044.314	355394.144
6452	583024.006	355411.367
6453	583038.810	355398.757
6454	583044.625	355393.897
6455	582950.333	355457.877
6456	582942.382	355463.979
6457	583601.514	355417.529
6458	583598.790	355416.268
6459	583604.607	355418.519
6460	583600.583	355417.141
6461	583603.427	355418.195
6462	583602.463	355417.882
6463	583595.504	355414.223
6464	583592.619	355411.920

CONSILIUL JUDEȚEAN CLUJ ★ ROMÂNIA ★

Nr. Pct.	X [m]	Y [m]
6465	583594.014	355413.095
6466	583597.095	355415.287
6467	583590.083	355409.487
6468	583587.830	355407.028
6469	583588.926	355408.256
6470	583591.311	355410.713
6471	583585.754	355404.578
6472	583577.738	355391.719
6473	583584.974	355403.334
6474	583586.788	355405.813
6475	583557.115	355366.891
6476	583537.824	355344.861
6477	583547.551	355355.805
6478	583566.516	355378.116
6479	583531.523	355338.127
6480	583518.825	355325.305
6481	583519.766	355326.348
6482	583533.912	355340.523
6483	583514.408	355320.290
6484	583511.754	355316.963
6485	583513.069	355318.658
6486	583515.758	355321.866
6487	583510.367	355315.035
6488	583508.860	355312.711
6489	583509.696	355314.035
6490	583511.053	355316.009
6491	582563.399	354896.950
6492	582564.580	354894.197
6493	582561.609	354903.418
6494	582563.961	354895.559
6495	582562.447	354899.808
6496	582562.893	354898.368
6497	583613.923	355418.936
6498	583613.115	355419.046
6499	583613.520	355418.995
6500	583614.728	355418.799
6501	583614.326	355418.871
6502	583612.303	355419.128
6503	583611.488	355419.182
6504	583611.896	355419.159
6505	583612.709	355419.091
6506	583610.673	355419.209
6507	583609.857	355419.207
6508	583610.265	355419.211
6509	583611.081	355419.199
6510	583609.041	355419.178
6511	583608.227	355419.120
6512	583608.634	355419.152
6513	583609.449	355419.196
6514	583607.415	355419.035
6515	583606.607	355418.922
6516	583607.011	355418.982
6517	583607.821	355419.081
6518	583605.803	355418.781
6519	583605.004	355418.613
6520	583605.403	355418.700
6521	583606.204	355418.855
6522	583604.212	355418.417

CONSILIUL JUDEȚEAN CLUJ ★ ROMÂNIA ★

Nr. Pct.	X [m]	Y [m]
6523	583603.818	355418.310
6524	583737.991	355334.829
6525	583722.876	355335.528
6526	583767.596	355332.128
6527	583737.431	355334.840
6528	583740.719	355334.684
6529	583739.402	355334.802
6530	583722.875	355335.528
6531	583708.420	355338.650
6532	583715.634	355336.617
6533	583722.875	355335.528
6534	583699.785	355342.640
6535	583698.496	355343.402
6536	583699.276	355342.934
6537	583708.402	355338.656
6538	583696.962	355344.377
6539	583693.395	355346.928
6540	583695.161	355345.616
6541	583697.725	355343.883
6542	583688.644	355350.903
6543	583680.178	355359.092
6544	583681.216	355358.051
6545	583693.394	355346.929
6546	583665.130	355372.332
6547	583635.907	355404.756
6548	583645.026	355392.680
6549	583679.119	355360.023
6550	583627.228	355412.852
6551	583624.652	355414.683
6552	583625.973	355413.784
6553	583627.974	355412.255
6554	583621.802	355416.335
6555	583618.660	355417.711
6556	583620.267	355417.065
6557	583623.263	355415.537
6558	583508.108	355311.428
6559	583506.804	355308.949
6560	583507.747	355310.777
6561	583508.479	355312.072
6562	583950.417	355355.214
6563	583943.050	355351.801
6564	583946.745	355353.461
6565	583957.726	355358.934
6566	583954.075	355357.044
6567	583939.158	355350.182
6568	583935.170	355348.675
6569	583937.170	355349.412
6570	583940.394	355350.681
6571	583931.133	355347.305
6572	583927.051	355346.073
6573	583929.097	355346.672
6574	583933.157	355347.973
6575	583912.298	355343.485
6576	583850.538	355333.634
6577	583864.957	355335.248
6578	583925.812	355345.734
6579	583829.220	355335.771
6580	583823.120	355331.659

CONSILIUL JUDETEAN CLUJ ★ ROMANIA ★

Nr. Pct.	X [m]	Y [m]
6581	583823.120	355335.771
6582	583829.220	355331.611
6583	583818.473	355331.738
6584	583790.596	355331.680
6585	583801.464	355331.661
6586	583822.286	355331.670
6587	583757.378	355333.191
6588	583740.719	355334.684
6589	583426.838	355368.461
6590	583428.842	355373.684
6591	583423.155	355356.452
6592	583427.818	355371.062
6593	583425.052	355363.303
6594	583425.912	355365.875
6595	583431.570	355380.890
6596	583432.215	355386.219
6597	583431.602	355382.668
6598	583429.905	355376.352
6599	583436.942	355398.798
6600	583440.457	355407.677
6601	583439.307	355404.726
6602	583435.652	355395.586
6603	583442.683	355413.657
6604	583444.745	355419.764
6605	583443.740	355416.694
6606	583441.586	355410.653
6607	583446.561	355426.016
6608	583447.739	355430.942
6609	583447.349	355429.195
6610	583445.689	355422.871
6611	583448.426	355434.462
6612	583449.004	355438.202
6613	583448.799	355436.746
6614	583448.098	355432.696
6615	583449.329	355441.011
6616	583449.522	355443.271
6617	583449.457	355442.419
6618	583449.178	355439.605
6619	583449.743	355448.177
6620	583449.718	355453.058
6621	583449.759	355450.622
6622	583449.666	355445.724
6623	583616.060	355418.508
6624	583615.128	355418.720
6625	583616.988	355418.259
6626	583428.831	355270.600
6627	583426.898	355279.027
6628	583431.879	355274.851
6629	583428.985	355270.528
6630	583423.776	355275.463
6631	583423.324	355276.446
6632	583423.378	355276.312
6633	583424.026	355275.603
6634	583420.969	355291.083
6635	583420.488	355295.181
6636	583420.946	355291.280
6637	583421.983	355282.442
6638	583419.012	355307.766

CONSILIUL JUDEȚEAN CLUJ * ROMÂNIA *

Nr. Pct.	X [m]	Y [m]
6639	583420.677	355344.431
6640	583419.012	355307.767
6641	583419.012	355307.766
6642	583421.917	355349.043
6643	583422.250	355351.623
6644	583422.072	355350.336
6645	583421.670	355346.483
6646	583422.577	355353.622
6647	583422.870	355355.141
6648	583422.719	355354.383
6649	583422.445	355352.861
6650	583423.572	355358.186
6651	583424.269	355360.742
6652	583490.752	355275.019
6653	583490.239	355274.641
6654	583491.976	355276.039
6655	583490.497	355274.828
6656	583491.252	355275.415
6657	583491.004	355275.215
6658	583489.713	355274.281
6659	583489.176	355273.939
6660	583489.446	355274.107
6661	583489.978	355274.459
6662	583488.627	355273.615
6663	583488.067	355273.310
6664	583488.348	355273.460
6665	583488.903	355273.774
6666	583487.497	355273.025
6667	583486.918	355272.759
6668	583487.209	355272.889
6669	583487.783	355273.165
6670	583486.330	355272.513
6671	583485.734	355272.287
6672	583486.033	355272.398
6673	583486.625	355272.633
6674	583484.491	355271.891
6675	583474.117	355270.561
6676	583474.994	355270.605
6677	583484.629	355271.927
6678	583466.711	355269.485
6679	583456.608	355268.283
6680	583466.709	355269.485
6681	583472.717	355270.356
6682	583432.552	355269.610
6683	583432.552	355269.610
6684	583449.389	355459.201
6685	583449.054	355462.889
6686	583449.625	355455.487
6687	583504.914	355304.847
6688	583503.141	355300.444
6689	583503.991	355302.634
6690	583505.923	355307.057
6691	583501.983	355297.287
6692	583500.222	355292.357
6693	583500.263	355292.483
6694	583502.344	355298.285
6695	583496.322	355281.877
6696	583494.708	355279.142

ROMÂNIA ★ CONSILIUL JUDEȚEAN CLUJ ★

Nr. Pct.	X [m]	Y [m]
6697	583494.709	355279.142
6698	583497.706	355284.986
6699	583494.334	355278.626
6700	583493.942	355278.124
6701	583494.140	355278.373
6702	583494.523	355278.882
6703	583493.533	355277.635
6704	583493.108	355277.160
6705	583493.322	355277.396
6706	583493.740	355277.877
6707	583492.666	355276.700
6708	583492.210	355276.256
6709	583492.440	355276.476
6710	583492.889	355276.928
6711	583491.738	355275.827
6712	583491.497	355275.619
6713	582566.075	355055.545
6714	582568.444	355054.725
6715	582564.510	355055.906
6716	582567.263	355055.176
6717	582565.453	355055.706
6718	582565.765	355055.628
6719	582570.768	355053.595
6720	582573.024	355052.182
6721	582571.906	355052.922
6722	582569.613	355054.197
6723	582575.198	355050.515
6724	582577.286	355048.623
6725	582576.253	355049.596
6726	582574.122	355051.378
6727	582579.291	355046.535
6728	582581.223	355044.276
6729	582580.265	355045.425
6730	582578.298	355047.602
6731	582584.602	355039.820
6732	582587.944	355035.021
6733	582586.267	355037.456
6734	582582.927	355042.099
6735	582618.197	354993.596
6736	582625.830	354978.938
6737	582625.036	354980.098
6738	582597.669	355023.503
6739	582627.311	354976.712
6740	582629.822	354972.178
6741	582627.311	354976.711
6742	582626.591	354977.811
6743	582631.153	354966.818
6744	582631.131	354966.009
6745	582631.141	354966.149
6746	582630.960	354968.699
6747	582430.969	355077.023
6748	582430.887	355076.246
6749	582431.291	355078.949
6750	582430.924	355076.635
6751	582431.077	355077.797
6752	582431.020	355077.410
6753	582556.453	355055.640
6754	582557.798	355055.930

CONSILIUL JUDETEAN CLUJ * ROMÂNIA *

Nr. Pct.	X [m]	Y [m]
6755	582557.483	355055.871
6756	582554.405	355055.003
6757	582555.427	355055.350
6758	582558.433	355056.032
6759	582559.071	355056.112
6760	582558.751	355056.075
6761	582558.115	355055.984
6762	582559.711	355056.170
6763	582560.352	355056.207
6764	582560.031	355056.191
6765	582559.390	355056.144
6766	582560.995	355056.221
6767	582561.637	355056.213
6768	582561.316	355056.220
6769	582560.673	355056.216
6770	582562.279	355056.183
6771	582562.920	355056.131
6772	582562.600	355056.160
6773	582561.958	355056.201
6774	582563.558	355056.057
6775	582564.194	355055.962
6776	582563.876	355056.012
6777	582563.239	355056.097
6778	582564.826	355055.845
6779	582565.140	355055.778
6780	582522.309	355019.579
6781	582523.047	355020.148
6782	582520.382	355018.273
6783	582522.681	355019.860
6784	582521.552	355019.037
6785	582521.933	355019.305
6786	582523.765	355020.742
6787	582524.462	355021.360
6788	582524.116	355021.048
6789	582523.409	355020.442
6790	582527.007	355024.020
6791	582529.100	355026.709
6792	582528.102	355025.370
6793	582525.799	355022.676
6794	582530.868	355029.295
6795	582532.860	355032.489
6796	582531.668	355030.519
6797	582530.016	355028.021
6798	582535.462	355036.756
6799	582538.080	355040.820
6800	582536.763	355038.817
6801	582534.166	355034.644
6802	582540.393	355043.979
6803	582542.382	355046.307
6804	582541.377	355045.163
6805	582539.426	355042.757
6806	582544.459	355048.457
6807	582546.631	355050.403
6808	582545.533	355049.457
6809	582543.409	355047.405
6810	582548.489	355051.829
6811	582550.409	355053.082
6812	582549.441	355052.479

CONSILIUL JUDETEAN CLUJ ★ ROMÂNIA ★

Nr. Pct.	X [m]	Y [m]
6813	582547.552	355051.137
6814	582631.103	354965.728
6815	582631.065	354965.449
6816	582631.085	354965.589
6817	582631.118	354965.868
6818	582500.823	355014.701
6819	582504.749	355014.298
6820	582502.768	355014.441
6821	582497.061	355015.531
6822	582498.919	355015.068
6823	582508.787	355014.406
6824	582511.380	355014.778
6825	582510.083	355014.561
6826	582506.758	355014.283
6827	582513.126	355015.173
6828	582514.016	355015.422
6829	582513.576	355015.295
6830	582512.674	355015.059
6831	582516.063	355016.126
6832	582516.654	355016.363
6833	582516.223	355016.188
6834	582515.535	355015.364
6835	582517.508	355016.737
6836	582518.348	355017.140
6837	582517.929	355016.935
6838	582517.083	355016.547
6839	582519.173	355017.572
6840	582519.983	355018.033
6841	582519.580	355017.799
6842	582518.762	355017.353
6843	582520.776	355018.521
6844	582521.166	355018.776
6845	582595.209	354859.730
6846	582595.704	354858.861
6847	582593.842	354861.821
6848	582595.460	354859.298
6849	582594.684	354860.580
6850	582594.950	354860.157
6851	582596.169	354857.977
6852	582596.602	354857.076
6853	582596.389	354857.528
6854	582595.940	354858.421
6855	582597.005	354856.162
6856	582597.376	354855.233
6857	582597.194	354855.699
6858	582596.808	354856.621
6859	582597.714	354854.293
6860	582598.020	354853.342
6861	582597.871	354853.819
6862	582597.549	354854.765
6863	582598.292	354852.380
6864	582598.531	354851.410
6865	582598.416	354851.896
6866	582598.160	354852.862
6867	582598.737	354850.432
6868	582598.908	354849.447
6869	582598.827	354849.940
6870	582598.638	354850.922

CONSILIUL JUDETEAN CLUJ ★ ROMÂNIA ★

Nr. Pct.	X [m]	Y [m]
6871	582599.045	354848.457
6872	582599.196	354846.832
6873	582599.101	354847.960
6874	582598.981	354848.953
6875	582599.262	354844.541
6876	582599.170	354842.199
6877	582599.235	354843.375
6878	582599.249	354845.694
6879	582552.384	355054.146
6880	582553.390	355054.601
6881	582551.390	355053.639
6882	582565.551	354891.620
6883	582567.190	354889.359
6884	582566.668	354890.324
6885	582565.120	354893.130
6886	582569.630	354885.693
6887	582572.323	354882.421
6888	582570.954	354884.010
6889	582568.369	354887.474
6890	582575.133	354879.491
6891	582577.950	354876.833
6892	582576.546	354878.132
6893	582573.720	354880.918
6894	582580.818	354874.258
6895	582582.894	354872.565
6896	582580.996	354874.100
6897	582579.333	354875.583
6898	582586.470	354869.578
6899	582589.699	354866.600
6900	582588.133	354868.093
6901	582584.720	354871.065
6902	582591.882	354864.284
6903	582593.225	354862.650
6904	582592.572	354863.470
6905	582591.159	354865.090
6906	582594.130	354861.412
6907	582594.411	354860.998
6908	582603.837	354948.212
6909	582594.217	354944.216
6910	582619.994	354955.491
6911	582603.556	354948.083
6912	582617.328	354954.415
6913	582617.201	354954.365
6914	582583.243	354938.436
6915	582579.718	354936.013
6916	582581.466	354937.261
6917	582585.044	354939.541
6918	582576.339	354933.276
6919	582568.340	354931.268
6920	582574.724	354931.781
6921	582578.006	354934.686
6922	582566.422	354928.345
6923	582564.732	354925.232
6924	582565.545	354926.811
6925	582567.357	354929.834
6926	582563.313	354921.951
6927	582562.204	354918.524
6928	582562.718	354920.254

CONSILIUL JUDETEAN CLUJ ★ ROMÂNIA ★

Nr. Pct.	X [m]	Y [m]
6929	582563.986	354923.612
6930	582561.442	354914.978
6931	582561.082	354911.520
6932	582561.202	354913.171
6933	582561.778	354916.763
6934	582561.077	354908.244
6935	582561.361	354905.012
6936	582561.183	354906.621
6937	582561.043	354909.878
6938	582561.926	354901.846
6939	582562.172	354900.822
6940	582599.565	354840.961
6941	582598.927	354836.712
6942	582599.298	354838.847
6943	582599.147	354841.926
6944	582631.018	354965.172
6945	582630.962	354964.896
6946	582630.991	354965.033
6947	582631.043	354965.310
6948	582630.896	354964.622
6949	582630.821	354964.350
6950	582630.860	354964.486
6951	582630.930	354964.758
6952	582630.737	354964.082
6953	582630.643	354963.816
6954	582630.691	354963.948
6955	582630.780	354964.216
6956	582630.541	354963.554
6957	582630.430	354963.295
6958	582630.486	354963.424
6959	582630.593	354963.684
6960	582630.309	354963.040
6961	582629.098	354961.211
6962	582630.304	354963.030
6963	582630.371	354963.167
6964	582622.308	354956.506
6965	582621.176	354955.995
6966	582622.308	354956.506
6967	582626.183	354958.656
6968	582618.763	354954.988
6969	582617.486	354954.478
6970	582480.643	355257.589
6971	582477.358	355251.048
6972	582505.339	355303.563
6973	582478.967	355254.354
6974	582484.083	355263.896
6975	582482.358	355260.765
6976	582475.711	355247.331
6977	582468.898	355233.988
6978	582475.244	355246.174
6979	582476.517	355249.203
6980	582468.451	355219.453
6981	582471.169	355215.202
6982	582469.478	355218.019
6983	582467.410	355227.065
6984	582471.659	355210.999
6985	582470.270	355205.679
6986	582472.386	355206.008

CONSILIUL JUDETEAN CLUJ * ROMANIA *

Nr. Pct.	X [m]	Y [m]
6987	582471.306	355213.827
6988	582471.972	355203.404
6989	582472.608	355199.801
6990	582472.126	355202.526
6991	582470.654	355203.209
6992	582476.408	355178.909
6993	582480.411	355159.667
6994	582478.438	355168.949
6995	582474.545	355188.901
6996	582483.058	355142.398
6997	582483.967	355137.791
6998	582483.532	355140.078
6999	582482.553	355144.788
7000	582484.666	355133.309
7001	582484.945	355130.471
7002	582484.902	355131.114
7003	582484.350	355135.535
7004	581018.099	353859.030
7005	581011.817	353854.203
7006	581034.008	353872.396
7007	581014.938	353856.642
7008	581024.538	353863.645
7009	581021.299	353861.364
7010	582520.191	355507.413
7011	582517.976	355499.001
7012	582517.160	355506.842
7013	582523.985	355508.957
7014	582520.258	355508.458
7015	582528.141	355486.904
7016	582525.497	355469.586
7017	582526.156	355473.484
7018	582527.077	355500.073
7019	582527.193	355447.394
7020	582535.856	355414.571
7021	582531.031	355432.000
7022	582525.419	355455.370
7023	582540.663	355394.032
7024	582541.043	355390.983
7025	582540.964	355391.460
7026	582538.894	355404.004
7027	582534.535	355366.763
7028	582525.244	355346.597
7029	582530.291	355358.271
7030	582539.095	355380.348
7031	582522.700	355339.524
7032	582512.942	355318.830
7033	582520.283	355334.225
7034	582523.194	355341.099
7035	582497.474	355288.428
7036	582489.352	355273.431
7037	582723.536	355621.943
7038	582687.407	355595.983
7039	582772.182	355660.171
7040	582705.544	355608.862
7041	582769.056	355657.712
7042	582759.023	355648.046
7043	582615.162	355546.511
7044	582609.485	355541.612

CONSILIUL JUDEȚEAN CLUJ ★ ROMÂNIA ★

Nr. Pct.	X [m]	Y [m]
7045	582612.200	355543.513
7046	582632.178	355557.226
7047	582604.467	355538.190
7048	582600.668	355535.758
7049	582601.953	355536.560
7050	582606.974	355539.878
7051	582597.736	355534.018
7052	582594.811	355532.428
7053	582595.982	355533.046
7054	582599.377	355534.976
7055	582592.047	355531.063
7056	582588.819	355529.616
7057	582590.444	355530.327
7058	582593.630	355531.829
7059	582584.597	355527.897
7060	582580.263	355526.268
7061	582582.444	355527.075
7062	582586.723	355528.742
7063	582563.614	355520.116
7064	582552.880	355516.868
7065	582561.792	355519.596
7066	582575.649	355524.554
7067	582533.206	355510.395
7068	582530.033	355509.838
7069	582531.622	355510.103
7070	582533.459	355510.446
7071	582480.602	355111.520
7072	582480.323	355111.178
7073	582480.534	355111.434
7074	582483.710	355119.140
7075	582796.167	355666.424
7076	582794.359	355666.814
7077	582794.732	355666.746
7078	582797.315	355666.094
7079	582793.608	355666.930
7080	582792.854	355667.020
7081	582793.232	355666.978
7082	582793.984	355666.875
7083	582792.098	355667.083
7084	582791.339	355667.121
7085	582791.719	355667.105
7086	582792.476	355667.055
7087	582788.684	355667.049
7088	582785.085	355666.467
7089	582786.854	355666.821
7090	582790.554	355667.132
7091	582781.750	355665.449
7092	582778.697	355664.124
7093	582780.189	355664.817
7094	582783.383	355666.004
7095	582775.914	355662.606
7096	582773.374	355660.990
7097	582774.616	355661.805
7098	582777.273	355663.383
7099	582771.037	355659.356
7100	582769.934	355658.554
7101	582432.880	355064.828
7102	582433.221	355064.125



Nr. Pct.	X [m]	Y [m]
7103	582432.138	355066.635
7104	582433.047	355064.475
7105	582432.565	355065.543
7106	582432.719	355065.184
7107	582433.585	355063.434
7108	582433.871	355062.908
7109	582433.776	355063.093
7110	582433.400	355063.778
7111	582435.594	355060.150
7112	582437.527	355057.663
7113	582436.539	355058.874
7114	582434.701	355061.494
7115	582439.599	355055.428
7116	582442.296	355052.934
7117	582440.667	355054.395
7118	582438.550	355056.516
7119	582445.563	355050.291
7120	582448.741	355047.911
7121	582447.170	355049.076
7122	582443.934	355051.571
7123	582464.385	355038.212
7124	582477.163	355026.283
7125	582475.258	355027.687
7126	582461.695	355040.200
7127	582481.144	355023.444
7128	582483.967	355021.580
7129	582482.537	355022.505
7130	582479.121	355024.863
7131	582486.954	355019.799
7132	582490.123	355018.153
7133	582488.514	355018.955
7134	582485.439	355020.676
7135	582526.844	355509.388
7136	582525.407	355509.160
7137	582528.441	355509.599
7138	582430.832	355075.466
7139	582430.804	355074.685
7140	582430.815	355075.076
7141	582430.856	355075.856
7142	582430.804	355073.904
7143	582430.830	355073.123
7144	582430.814	355073.513
7145	582430.801	355074.295
7146	582430.884	355072.343
7147	582430.965	355071.566
7148	582430.921	355071.954
7149	582430.854	355072.733
7150	582431.072	355070.792
7151	582431.207	355070.022
7152	582431.136	355070.407
7153	582431.015	355071.179
7154	582431.368	355069.258
7155	582431.555	355068.499
7156	582431.458	355068.878
7157	582431.284	355069.639
7158	582431.769	355067.747
7159	582432.009	355067.004
7160	582431.886	355067.374

ROMÂNIA * CONSILIUL JUDEȚEAN CLUJ *

Nr. Pct.	X [m]	Y [m]
7161	582431.659	355068.122
7162	582432.274	355066.269
7163	582432.416	355065.905
7164	582448.361	355097.492
7165	582445.342	355096.055
7166	582455.694	355100.144
7167	582446.852	355096.809
7168	582451.351	355098.679
7169	582449.863	355098.112
7170	582442.348	355094.296
7171	582439.456	355092.151
7172	582440.883	355093.276
7173	582443.837	355095.220
7174	582436.771	355089.566
7175	582434.419	355086.511
7176	582435.544	355088.098
7177	582438.080	355090.916
7178	582433.235	355084.461
7179	582432.894	355083.758
7180	582433.062	355084.111
7181	582433.415	355084.808
7182	582432.577	355083.044
7183	582432.286	355082.319
7184	582432.428	355082.682
7185	582432.733	355083.402
7186	582432.019	355081.584
7187	582431.778	355080.841
7188	582431.896	355081.213
7189	582432.149	355081.953
7190	582431.564	355080.089
7191	582431.375	355079.331
7192	582431.466	355079.711
7193	582431.668	355080.466
7194	582431.213	355078.566
7195	582431.142	355078.182
7196	582493.491	355016.708
7197	582495.251	355016.081
7198	582491.782	355017.401
7199	582479.889	355110.677
7200	582479.437	355110.191
7201	582479.665	355110.432
7202	582480.108	355110.926
7203	582478.968	355109.721
7204	582478.484	355109.267
7205	582478.728	355109.492
7206	582479.205	355109.954
7207	582477.984	355108.830
7208	582476.319	355107.565
7209	582477.175	355108.183
7210	582478.236	355109.047
7211	582474.474	355106.415
7212	582472.473	355105.375
7213	582473.492	355105.882
7214	582475.417	355106.976
7215	582469.640	355104.230
7216	582465.876	355103.036
7217	582467.791	355103.616
7218	582471.420	355104.892

CONSILIUL JUDETEAN CLUJ * ROMÂNIA *

Nr. Pct.	X [m]	Y [m]
7219	582461.868	355101.914
7220	582457.091	355100.582
7221	582457.693	355100.769
7222	582463.900	355102.474
7223	582454.270	355099.687
7224	582452.821	355099.201
7225	581446.808	354107.612
7226	581439.458	354105.725
7227	581466.641	354111.876
7228	581443.128	354106.688
7229	581454.196	354109.341
7230	581450.497	354108.496
7231	581432.706	354103.841
7232	581425.571	354101.703
7233	581429.622	354102.932
7234	581435.799	354104.722
7235	581417.511	354099.105
7236	581412.652	354097.675
7237	581415.961	354098.574
7238	581421.533	354100.429
7239	581400.427	354092.855
7240	581393.744	354090.137
7241	581397.659	354091.752
7242	581401.473	354093.311
7243	581385.972	354086.765
7244	581378.262	354083.251
7245	581382.110	354085.025
7246	581389.849	354088.473
7247	581370.609	354079.605
7248	581363.014	354075.827
7249	581366.805	354077.732
7250	581374.429	354081.445
7251	581355.332	354071.839
7252	581346.271	354066.860
7253	581350.783	354069.381
7254	581359.238	354073.888
7255	581337.390	354061.572
7256	581320.331	354051.566
7257	581329.368	354056.809
7258	581341.824	354064.227
7259	582130.814	354442.112
7260	582128.210	354439.627
7261	582138.835	354449.868
7262	582129.520	354440.857
7263	582132.760	354444.072
7264	582131.792	354443.087
7265	581554.669	354118.399
7266	581546.360	354118.326
7267	581551.656	354118.379
7268	581558.207	354118.414
7269	581555.445	354118.402
7270	581533.467	354118.179
7271	581526.999	354118.062
7272	581529.669	354118.116
7273	581537.265	354118.229
7274	581521.659	354117.942
7275	581513.024	354117.566
7276	581517.340	354117.781

CONSILIUL JUDETEAN CLUJ * ROMÂNIA *

Nr. Pct.	X [m]	Y [m]
7277	581524.329	354118.003
7278	581504.404	354116.972
7279	581495.967	354116.178
7280	581500.183	354116.601
7281	581508.712	354117.296
7282	581485.474	354114.888
7283	581479.169	354113.974
7284	581483.358	354114.595
7285	581491.757	354115.702
7286	581475.226	354113.576
7287	581470.809	354112.622
7288	581472.348	354112.878
7289	581478.397	354113.853
7290	581462.483	354111.081
7291	581458.334	354110.236
7292	581773.747	354211.187
7293	581751.651	354200.975
7294	581819.936	354249.346
7295	581773.737	354211.181
7296	581779.319	354214.886
7297	581777.125	354213.397
7298	581729.166	354187.854
7299	581719.130	354182.857
7300	581721.833	354184.203
7301	581734.682	354190.662
7302	581651.851	354147.102
7303	581646.577	354144.537
7304	581649.494	354145.929
7305	581683.574	354165.157
7306	581640.676	354141.899
7307	581634.691	354139.457
7308	581637.693	354140.653
7309	581643.637	354143.194
7310	581594.638	354124.614
7311	581589.645	354122.789
7312	581592.043	354123.657
7313	581631.669	354138.311
7314	581584.093	354121.830
7315	581579.060	354120.387
7316	581581.572	354121.067
7317	581586.487	354122.616
7318	581577.208	354119.947
7319	581575.309	354119.554
7320	581576.063	354119.703
7321	581578.356	354120.213
7322	581573.041	354119.169
7323	581568.922	354118.723
7324	581571.513	354118.955
7325	581574.552	354119.416
7326	581311.508	354046.401
7327	581302.916	354041.283
7328	581307.210	354043.844
7329	581315.816	354048.938
7330	581898.414	354320.049
7331	581895.808	354318.616
7332	581897.105	354319.343
7333	581903.614	354322.612
7334	581900.996	354321.368

CONSILIUL * ROMÂNIA * JUDETEAN CLUJ *

Nr. Pct.	X [m]	Y [m]
7335	581893.248	354317.101
7336	581890.738	354315.506
7337	581891.987	354316.314
7338	581894.522	354317.868
7339	581888.279	354313.833
7340	581882.301	354312.198
7341	581888.170	354313.754
7342	581889.502	354314.679
7343	581874.237	354304.889
7344	581869.120	354300.046
7345	581869.120	354300.046
7346	581877.011	354307.321
7347	581841.075	354273.061
7348	581837.219	354267.437
7349	581840.363	354271.636
7350	581856.154	354286.950
7351	581832.010	354262.292
7352	581827.887	354257.058
7353	581829.015	354259.059
7354	581833.426	354263.223
7355	581798.854	354230.365
7356	581783.440	354217.995
7357	580863.773	353497.649
7358	580854.545	353484.191
7359	580897.448	353556.978
7360	580863.441	353497.144
7361	580872.990	353512.158
7362	580866.462	353501.823
7363	580829.323	353455.204
7364	580817.987	353444.574
7365	580823.740	353449.968
7366	580842.394	353468.529
7367	580796.687	353429.475
7368	580794.130	353427.736
7369	580796.293	353429.113
7370	580808.968	353437.681
7371	580772.447	353413.842
7372	580747.768	353396.705
7373	580760.030	353405.727
7374	580776.203	353416.324
7375	580729.478	353383.648
7376	580722.237	353376.809
7377	580723.553	353378.052
7378	580731.097	353385.177
7379	580712.500	353367.346
7380	580689.215	353344.752
7381	580705.012	353360.052
7382	580712.605	353367.439
7383	580670.076	353323.616
7384	580655.137	353305.958
7385	580659.773	353311.213
7386	580678.131	353332.703
7387	580651.396	353301.167
7388	580647.500	353296.392
7389	580649.664	353298.969
7390	580651.407	353301.159
7391	581563.631	354118.479
7392	581560.936	354118.432

CONSILIUL JUDETEAN CLUJ ★ ROMÂNIA ★

Nr. Pct.	X [m]	Y [m]
7393	581566.294	354118.571
7394	581005.699	353849.170
7395	581000.511	353844.616
7396	581002.703	353846.578
7397	581008.737	353851.712
7398	580979.263	353824.770
7399	580963.960	353805.089
7400	580968.805	353812.014
7401	580990.878	353837.111
7402	580957.992	353796.868
7403	580957.383	353793.759
7404	580956.516	353794.348
7405	580958.884	353796.345
7406	580951.609	353781.379
7407	580944.233	353745.055
7408	580948.193	353769.845
7409	580955.132	353789.882
7410	580933.071	353683.543
7411	580918.355	353630.004
7412	580926.381	353656.694
7413	580942.653	353739.833
7414	580906.078	353582.045
7415	580902.938	353569.582
7416	580904.837	353576.334
7417	580909.615	353601.423
7418	580883.851	353530.331
7419	580878.891	353521.552
7420	581153.567	353938.608
7421	581146.261	353933.312
7422	581170.198	353951.035
7423	581150.272	353936.192
7424	581160.104	353943.511
7425	581156.841	353941.052
7426	581138.148	353927.681
7427	581125.635	353919.497
7428	581131.926	353923.537
7429	581142.220	353930.475
7430	581112.853	353911.739
7431	581099.817	353904.415
7432	581106.366	353908.022
7433	581119.276	353915.565
7434	581086.542	353897.534
7435	581078.528	353893.758
7436	581082.545	353895.626
7437	581093.209	353900.919
7438	581074.582	353891.739
7439	581069.746	353888.994
7440	581069.587	353889.449
7441	581074.494	353891.930
7442	581051.437	353880.373
7443	581045.286	353879.426
7444	581051.034	353881.096
7445	581058.824	353883.923
7446	581036.910	353875.981
7447	581034.362	353872.833
7448	581034.585	353873.109
7449	581037.682	353876.299
7450	581031.403	353869.326

ROMÂNIA
CONSILIUL JUDEȚEAN CLUJ

Nr. Pct.	X [m]	Y [m]
7451	581025.649	353864.400
7452	580643.112	353291.188
7453	580608.876	353231.946
7454	580623.720	353257.116
7455	580644.124	353291.556
7456	581294.330	354036.154
7457	581285.749	354031.018
7458	581290.039	354033.587
7459	581298.622	354038.720
7460	581277.139	354025.930
7461	581256.312	354013.725
7462	581258.890	354015.247
7463	581281.450	354028.464
7464	581251.192	354010.623
7465	581243.790	354005.953
7466	581247.478	354008.308
7467	581253.746	354012.183
7468	581236.492	354001.126
7469	581230.035	353996.663
7470	581233.253	353998.910
7471	581240.128	354003.559
7472	581222.494	353991.199
7473	581218.441	353988.135
7474	581218.777	353988.395
7475	581226.247	353993.955
7476	581216.331	353986.660
7477	581200.392	353973.777
7478	581211.965	353983.131
7479	581216.463	353986.752
7480	581167.682	353949.144
7481	581162.628	353945.392
7482	582484.921	355246.612
7483	582520.721	355315.038
7484	582484.503	355245.860
7485	582495.597	355266.027
7486	582511.898	355297.230
7487	582514.397	355302.341
7488	582528.126	355330.567
7489	582542.203	355362.159
7490	582504.003	355281.204
7491	582535.264	355346.220
7492	582542.133	355361.993
7493	582543.186	355364.476
7494	582546.038	355371.666
7495	582544.164	355366.828
7496	582545.120	355369.223
7497	582546.898	355374.165
7498	582549.518	355382.420
7499	582547.207	355375.174
7500	582547.731	355376.482
7501	582550.489	355384.148
7502	582549.702	355389.424
7503	582549.638	355387.988
7504	582549.671	355388.596
7505	582549.720	355390.253
7506	582549.689	355392.740
7507	582549.723	355391.082
7508	582549.713	355391.911

ROMÂNIA
CONSILIUL JUDEȚEAN CLUJ

Nr. Pct.	X [m]	Y [m]
7509	582549.548	355395.080
7510	582548.595	355401.924
7511	582549.309	355397.395
7512	582548.986	355399.677
7513	582548.146	355404.137
7514	582546.588	355410.585
7515	582547.654	355406.317
7516	582547.131	355408.465
7517	582545.859	355413.346
7518	585020.975	356650.743
7519	585014.456	356706.700
7520	585020.421	356640.760
7521	585021.168	356662.050
7522	585018.337	356692.063
7523	585016.435	356700.190
7524	585012.311	356712.536
7525	582479.645	355217.415
7526	585019.781	356683.277
7527	582480.234	355212.166
7528	582479.905	355214.798
7529	582479.466	355220.016
7530	582479.458	355226.561
7531	582480.713	355208.880
7532	582479.380	355222.598
7533	582479.399	355225.162
7534	582479.554	355227.954
7535	582479.853	355230.631
7536	582479.645	355228.930
7537	582479.756	355229.904
7538	582479.961	355231.356
7539	582480.356	355233.519
7540	582480.081	355232.079
7541	582480.213	355232.800
7542	582480.566	355234.477
7543	582481.790	355238.877
7544	582480.795	355235.429
7545	582481.262	355237.157
7546	582482.374	355240.590
7547	582484.427	355245.692
7548	582483.011	355242.297
7549	582483.697	355243.998
7550	582502.266	355277.726
7551	582489.831	355105.265
7552	582491.591	355107.873
7553	582489.511	355104.848
7554	582490.143	355105.687
7555	582491.035	355106.983
7556	582491.317	355107.426
7557	582491.858	355108.325
7558	582493.127	355110.763
7559	582490.745	355106.546
7560	582492.117	355108.781
7561	582492.368	355109.242
7562	582493.802	355112.324
7563	582495.323	355117.113
7564	582494.391	355113.906
7565	582494.897	355115.504
7566	582495.673	355118.726

CONSILIUL JUDETEAN CLUJ ★ ROMÂNIA ★

Nr. Pct.	X [m]	Y [m]
7567	582496.313	355123.562
7568	582495.952	355120.342
7569	582496.164	355121.955
7570	582496.403	355125.162
7571	582496.209	355132.111
7572	582496.439	355126.756
7573	582496.386	355129.452
7574	582495.927	355134.724
7575	582494.665	355142.287
7576	582495.563	355137.291
7577	582495.136	355139.811
7578	582494.905	355142.861
7579	582490.391	355161.776
7580	582494.510	355144.793
7581	582493.999	355147.208
7582	582488.415	355171.070
7583	582482.651	355201.585
7584	582486.419	355180.862
7585	582484.588	355190.686
7586	582482.173	355204.289
7587	582538.294	355446.164
7588	582543.968	355420.467
7589	582538.615	355444.912
7590	582537.995	355447.422
7591	582471.790	355092.630
7592	582467.672	355090.809
7593	582469.715	355091.692
7594	582473.883	355093.642
7595	582478.620	355096.008
7596	582465.671	355089.960
7597	582475.939	355094.726
7598	582477.264	355095.333
7599	582479.967	355096.739
7600	582483.905	355099.323
7601	582481.301	355097.532
7602	582482.616	355098.392
7603	582485.152	355100.321
7604	582486.328	355101.366
7605	582485.550	355100.663
7606	582485.942	355101.011
7607	582486.708	355101.728
7608	582487.810	355102.853
7609	582487.082	355102.097
7610	582487.449	355102.472
7611	582488.164	355103.240
7612	582489.185	355104.438
7613	582488.511	355103.633
7614	582488.851	355104.032
7615	582490.447	355106.114
7616	582824.322	355621.294
7617	582843.983	355598.924
7618	582821.171	355624.860
7619	582827.471	355617.727
7620	582837.348	355606.502
7621	582840.634	355602.755
7622	582850.095	355591.994
7623	582863.864	355576.744
7624	582834.059	355610.246

CONSILIUL JUDETEAN CLUJ * ROMÂNIA *

Nr. Pct.	X [m]	Y [m]
7625	582854.872	355586.652
7626	582859.679	355581.340
7627	582873.538	355565.263
7628	582878.498	355559.797
7629	582875.330	355563.319
7630	582877.072	355561.403
7631	582879.880	355558.192
7632	582883.686	355553.339
7633	582881.209	355556.584
7634	582882.480	355554.968
7635	582884.820	355551.697
7636	582887.299	355547.448
7637	582885.871	355550.036
7638	582886.833	355548.356
7639	582887.492	355547.052
7640	582888.054	355545.824
7641	582887.755	355546.492
7642	582888.009	355545.928
7643	582891.197	355533.488
7644	582893.555	355506.079
7645	582891.445	355531.590
7646	582891.606	355530.108
7647	582894.143	355502.205
7648	582894.719	355498.021
7649	582894.155	355502.091
7650	582894.407	355500.080
7651	582895.108	355495.919
7652	582482.106	355207.012
7653	582482.049	355204.994
7654	582482.336	355205.530
7655	582782.292	355649.873
7656	582780.525	355648.297
7657	582781.497	355649.042
7658	582783.021	355650.334
7659	582793.900	355652.193
7660	582779.540	355647.573
7661	582791.476	355651.931
7662	582793.707	355652.275
7663	582794.332	355651.988
7664	582796.641	355650.530
7665	582794.764	355651.760
7666	582795.699	355651.196
7667	582797.590	355649.766
7668	582800.490	355646.928
7669	582798.547	355648.907
7670	582799.513	355647.959
7671	582801.485	355645.821
7672	582804.229	355642.604
7673	582802.504	355644.645
7674	582803.554	355643.405
7675	582807.434	355639.378
7676	582818.017	355628.422
7677	582810.636	355636.174
7678	582814.871	355631.971
7679	582830.766	355613.988
7680	582537.751	355479.482
7681	582539.760	355487.251
7682	582537.493	355478.215

CONSILIUL JUDETEAN CLUJ ★ ROMÂNIA ★

Nr. Pct.	X [m]	Y [m]
7683	582538.031	355480.744
7684	582539.002	355484.497
7685	582539.369	355485.737
7686	582542.859	355494.039
7687	582559.799	355509.212
7688	582538.657	355483.252
7689	582549.381	355503.058
7690	582552.757	355506.093
7691	582574.898	355513.817
7692	582602.554	355523.972
7693	582584.873	355517.398
7694	582596.329	355521.138
7695	582616.482	355532.371
7696	582629.204	355541.824
7697	582622.219	355536.583
7698	582625.717	355539.201
7699	582632.730	355544.385
7700	582704.916	355594.823
7701	582693.625	355587.119
7702	582697.721	355589.944
7703	582712.059	355599.787
7704	582730.170	355612.925
7705	582718.323	355604.253
7706	582724.259	355608.575
7707	582734.339	355616.004
7708	582743.509	355622.686
7709	582738.519	355619.065
7710	582740.460	355620.477
7711	582746.561	355624.894
7712	582755.725	355631.505
7713	582749.614	355627.099
7714	582752.669	355629.302
7715	582758.777	355633.713
7716	582896.369	355491.092
7717	582895.594	355493.782
7718	582895.956	355492.440
7719	582896.839	355489.740
7720	582537.229	355451.222
7721	582537.718	355448.684
7722	582537.462	355449.951
7723	582537.018	355452.498
7724	582536.518	355456.343
7725	582536.829	355453.776
7726	582536.662	355455.058
7727	582536.396	355457.629
7728	582536.164	355461.500
7729	582536.296	355458.918
7730	582536.219	355460.208
7731	582536.132	355462.792
7732	582536.170	355466.669
7733	582536.122	355464.085
7734	582536.135	355465.377
7735	582536.227	355467.961
7736	582536.534	355471.826
7737	582536.307	355469.251
7738	582536.410	355470.539
7739	582536.682	355473.110
7740	582537.257	355476.944

CONSILIUL JUDEȚEAN CLUJ ★ ROMÂNIA ★

Nr. Pct.	X [m]	Y [m]
7741	582536.851	355474.391
7742	582537.043	355475.670
7743	582538.333	355482.000
7744	584797.846	356000.936
7745	584801.764	356011.228
7746	584795.959	355996.287
7747	584797.971	356001.253
7748	584799.982	356006.427
7749	584800.892	356008.820
7750	584801.837	356011.436
7751	584803.345	356016.116
7752	584798.942	356003.815
7753	584802.067	356012.096
7754	584802.720	356014.101
7755	584804.272	356019.304
7756	584806.137	356026.401
7757	584804.425	356019.868
7758	584805.945	356025.632
7759	584806.647	356028.578
7760	584808.784	356039.359
7761	584807.133	356031.036
7762	584808.167	356036.305
7763	584809.219	356041.192
7764	584810.464	356045.974
7765	584809.671	356043.008
7766	584810.060	356044.500
7767	584810.830	356047.244
7768	584811.511	356049.454
7769	584811.268	356048.687
7770	584811.467	356049.317
7771	584811.691	356049.993
7772	584813.600	356055.209
7773	584811.732	356050.117
7774	584812.631	356052.664
7775	584814.632	356057.755
7776	584818.055	356065.416
7777	584815.724	356060.302
7778	584816.869	356062.855
7779	584819.279	356067.998
7780	584423.227	355321.040
7781	584497.696	355325.735
7782	584408.524	355321.834
7783	584434.052	355320.884
7784	584496.362	355325.660
7785	584497.483	355325.986
7786	584502.590	355327.157
7787	584752.923	355896.722
7788	584485.415	355324.932
7789	584750.201	355887.496
7790	584751.524	355892.120
7791	584754.396	355901.301
7792	584758.580	355912.826
7793	584748.954	355882.851
7794	584755.945	355905.854
7795	584757.305	355909.570
7796	584759.891	355916.070
7797	584764.025	355925.711
7798	584761.235	355919.299

CONSILIUL JUDETEAN CLUJ * ROMÂNIA *

Nr. Pct.	X [m]	Y [m]
7799	584762.614	355922.513
7800	584765.940	355929.883
7801	584771.365	355941.660
7802	584766.981	355932.122
7803	584769.181	355936.887
7804	584773.531	355946.440
7805	584785.975	355974.008
7806	584782.700	355966.782
7807	584784.334	355970.396
7808	584787.640	355977.656
7809	584793.997	355991.704
7810	584789.954	355982.706
7811	584791.987	355987.181
7812	584798.218	356001.896
7813	584694.540	355617.605
7814	584698.885	355646.791
7815	584693.985	355614.575
7816	584695.381	355622.650
7817	584697.646	355637.695
7818	584698.337	355642.687
7819	584699.495	355651.443
7820	584703.531	355679.715
7821	584696.911	355632.693
7822	584700.378	355658.203
7823	584701.870	355668.971
7824	584705.359	355690.431
7825	584714.345	355732.969
7826	584705.799	355692.785
7827	584713.715	355730.297
7828	584717.007	355743.509
7829	584731.080	355794.428
7830	584719.833	355754.006
7831	584729.806	355789.922
7832	584732.385	355798.999
7833	584735.939	355812.825
7834	584733.637	355803.589
7835	584734.822	355808.199
7836	584736.483	355815.196
7837	584739.281	355828.981
7838	584737.582	355820.251
7839	584738.462	355824.612
7840	584740.040	355833.362
7841	584741.781	355845.187
7842	584740.739	355837.753
7843	584741.329	355841.812
7844	584741.951	355846.527
7845	584743.865	355859.353
7846	584742.370	355849.851
7847	584743.079	355854.608
7848	584744.729	355864.085
7849	584823.174	356076.931
7850	584820.774	356071.432
7851	584821.142	356072.272
7852	584825.185	356081.601
7853	584572.406	355430.298
7854	584570.677	355426.867
7855	584571.527	355428.590
7856	584573.312	355431.992

ROMÂNIA * CLUJ * CONSILIUL JUDEȚEAN

Nr. Pct.	X [m]	Y [m]
7857	584576.690	355437.773
7858	584569.856	355425.131
7859	584574.247	355433.670
7860	584575.210	355435.332
7861	584578.230	355440.190
7862	584603.020	355472.898
7863	584579.798	355442.551
7864	584587.458	355452.630
7865	584615.907	355490.778
7866	584645.105	355526.907
7867	584624.961	355502.616
7868	584637.193	355517.545
7869	584656.816	355541.460
7870	584680.376	355575.345
7871	584669.611	355558.366
7872	584668.907	355559.210
7873	584684.664	355579.622
7874	584693.311	355602.947
7875	584688.988	355591.285
7876	584691.052	355596.855
7877	584696.134	355627.683
7878	584951.158	356807.663
7879	584917.662	356857.974
7880	584958.288	356798.948
7881	584939.983	356822.712
7882	584922.364	356845.822
7883	584919.983	356850.860
7884	584916.796	356862.557
7885	584916.618	356878.540
7886	584924.830	356841.690
7887	584916.181	356867.407
7888	584916.057	356871.634
7889	584917.883	356884.871
7890	584930.193	356935.422
7891	584922.330	356901.165
7892	584927.789	356923.532
7893	584935.518	356959.659
7894	584949.493	356986.119
7895	584938.930	356970.281
7896	584943.145	356977.554
7897	584959.773	356996.751
7898	584975.745	357011.398
7899	584970.736	357007.626
7900	584973.036	357009.357
7901	584978.737	357013.582
7902	584987.949	357020.021
7903	584981.772	357015.742
7904	584984.842	357017.883
7905	584989.741	357021.331
7906	585003.791	357031.568
7907	584991.727	357022.781
7908	585001.666	357030.030
7909	585005.929	357033.087
7910	585019.009	357041.195
7911	585008.074	357034.584
7912	585010.293	357035.991
7913	585029.020	357046.828
7914	584747.783	355878.186

CONSILIUL JUDEȚEAN CLUJ ★ ROMÂNIA ★

Nr. Pct.	X [m]	Y [m]
7915	584745.670	355868.802
7916	584746.688	355873.502
7917	585006.618	356724.702
7918	585009.362	356719.292
7919	585007.686	356722.677
7920	585008.162	356725.981
7921	585003.539	356734.049
7922	585006.536	356728.901
7923	585005.041	356731.492
7924	585003.140	356734.726
7925	584998.716	356742.082
7926	585001.128	356738.067
7927	585000.707	356738.766
7928	584997.608	356741.607
7929	584987.791	356756.823
7930	584996.671	356742.975
7931	584988.099	356757.121
7932	584984.733	356762.157
7933	584979.217	356769.659
7934	584984.464	356762.189
7935	584983.892	356762.683
7936	584972.843	356778.831
7937	584963.340	356792.588
7938	584966.314	356787.893
7939	584966.441	356788.397
7940	584928.092	356837.050
7941	584927.422	356308.545
7942	584944.926	356343.378
7943	584919.691	356294.477
7944	584927.610	356308.868
7945	584940.944	356334.301
7946	584944.627	356342.719
7947	584947.498	356349.280
7948	584966.320	356396.414
7949	584932.380	356317.755
7950	584949.594	356354.071
7951	584957.997	356375.585
7952	584973.306	356414.099
7953	584979.741	356427.668
7954	584975.383	356418.632
7955	584977.596	356423.131
7956	584981.588	356431.742
7957	584994.749	356469.117
7958	584987.521	356445.830
7959	584988.483	356448.930
7960	584996.333	356474.224
7961	585004.195	356498.586
7962	584997.926	356479.357
7963	584999.415	356484.154
7964	585006.650	356507.975
7965	585010.528	356534.284
7966	585008.343	356516.738
7967	585010.037	356529.560
7968	585010.617	356535.196
7969	585019.270	356626.675
7970	585011.064	356539.872
7971	585018.440	356617.825
7972	585020.903	356670.954

CONSILIUL * ROMÂNIA * JUDEȚEAN CLUJ

Nr. Pct.	X [m]	Y [m]
7973	585054.200	357058.538
7974	585029.022	357046.829
7975	585034.845	357049.710
7976	585056.222	357059.395
7977	584830.684	356094.394
7978	584827.174	356086.282
7979	584829.138	356090.965
7980	584832.721	356098.963
7981	584841.085	356117.119
7982	584834.741	356103.537
7983	584836.809	356108.083
7984	584843.207	356121.648
7985	584860.188	356157.861
7986	584855.925	356148.819
7987	584858.049	356153.344
7988	584862.342	356162.372
7989	584868.366	356177.858
7990	584864.060	356165.942
7991	584865.787	356169.507
7992	584872.016	356185.748
7993	584879.773	356202.430
7994	584875.530	356193.699
7995	584875.620	356193.913
7996	584887.819	356222.591
7997	584910.210	356275.791
7998	584895.553	356244.764
7999	584901.521	356256.097
8000	584930.717	356314.506
8001	583676.155	355340.641
8002	583691.498	355334.511
8003	583679.905	355343.644
8004	583666.296	355338.937
8005	583668.582	355331.889
8006	583669.143	355330.160
8007	583691.516	355334.502
8008	583699.061	355330.348
8009	583668.502	355331.866
8010	583691.757	355334.346
8011	583694.726	355332.833
8012	583699.459	355330.164
8013	583715.447	355325.198
8014	583705.565	355327.729
8015	583713.343	355325.603
8016	583717.551	355324.855
8017	583723.180	355324.211
8018	583719.650	355324.570
8019	583721.745	355324.334
8020	583726.567	355323.766
8021	583734.627	355323.646
8022	583728.931	355323.833
8023	583731.450	355323.732
8024	583737.771	355323.581
8025	583818.307	355322.490
8026	583757.126	355323.205
8027	583757.136	355323.680
8028	583822.140	355322.421
8029	583829.300	355317.567
8030	583822.150	355322.421

CONSILIUL JUDETEAN CLUJ * ROMÂNIA *

Nr. Pct.	X [m]	Y [m]
8031	583822.150	355317.567
8032	583829.300	355322.361
8033	583839.050	355322.558
8034	583832.248	355322.376
8035	583835.643	355322.439
8036	583842.287	355322.733
8037	585344.142	358646.863
8038	585345.869	358654.215
8039	585343.997	358645.881
8040	585344.303	358647.843
8041	585345.073	358651.513
8042	585345.455	358652.866
8043	585346.300	358655.518
8044	583614.250	355405.640
8045	585344.670	358649.796
8046	583612.966	355406.036
8047	583613.401	355405.919
8048	583615.099	355405.299
8049	583617.663	355403.900
8050	583612.517	355406.138
8051	583615.952	355404.893
8052	583616.807	355404.426
8053	583618.518	355403.318
8054	583621.080	355401.269
8055	583619.372	355402.683
8056	583620.226	355401.999
8057	583621.936	355400.498
8058	583625.756	355396.747
8059	583623.188	355399.312
8060	583624.457	355398.058
8061	583626.751	355395.740
8062	583667.514	355355.903
8063	583633.655	355389.625
8064	583643.845	355378.644
8065	583672.203	355351.157
8066	583678.837	355344.631
8067	583675.271	355348.081
8068	583677.036	355346.351
8069	583667.605	355334.902
8070	583513.742	355294.029
8071	583522.333	355311.253
8072	583513.568	355293.492
8073	583516.761	355302.241
8074	583520.679	355309.079
8075	583521.239	355309.842
8076	583523.489	355312.661
8077	583528.576	355318.408
8078	583520.138	355308.312
8079	583524.697	355314.071
8080	583527.635	355317.365
8081	583541.229	355333.929
8082	583571.725	355368.964
8083	583545.139	355338.263
8084	583550.924	355344.734
8085	583574.114	355371.848
8086	583595.655	355396.386
8087	583585.349	355385.467
8088	583594.691	355395.368

CONSILIUL JUDETEAN CLUJ ★ ROMÂNIA ★

Nr. Pct.	X [m]	Y [m]
8089	583596.598	355397.514
8090	583599.314	355400.547
8091	583597.508	355398.574
8092	583598.412	355399.587
8093	583600.218	355401.450
8094	583602.970	355403.763
8095	583601.128	355402.290
8096	583602.045	355403.063
8097	583603.901	355404.386
8098	583606.231	355405.576
8099	583604.836	355404.928
8100	583605.781	355405.388
8101	583606.689	355405.746
8102	583611.604	355406.285
8103	583607.154	355405.898
8104	583607.154	355405.898
8105	583611.779	355406.263
8106	583847.630	355323.166
8107	583844.380	355322.881
8108	583845.797	355322.997
8109	583848.218	355323.228
8110	583500.389	355268.361
8111	583499.628	355267.644
8112	583500.012	355267.999
8113	583500.761	355268.729
8114	583501.834	355269.872
8115	583499.239	355267.295
8116	583501.125	355269.104
8117	583501.483	355269.485
8118	583502.179	355270.266
8119	583503.135	355271.435
8120	583502.504	355270.650
8121	583502.823	355271.040
8122	583503.440	355271.835
8123	583504.968	355274.072
8124	583503.739	355272.240
8125	583504.031	355272.650
8126	583506.167	355275.961
8127	583509.067	355281.790
8128	583507.244	355277.901
8129	583508.204	355279.850
8130	583509.854	355283.707
8131	583513.073	355292.182
8132	583510.585	355285.588
8133	583511.280	355287.426
8134	583520.138	355308.312
8135	584569.401	355408.067
8136	584568.920	355408.102
8137	584569.481	355408.066
8138	584569.321	355408.069
8139	584569.080	355408.085
8140	584569.000	355408.093
8141	584568.841	355408.113
8142	584568.603	355408.153
8143	584569.160	355408.078
8144	584568.761	355408.125
8145	584568.682	355408.138
8146	584568.524	355408.169

CONSILIUL JUDETEAN CLUJ ★ ROMANIA ★

Nr. Pct.	X [m]	Y [m]
8147	584568.290	355408.226
8148	584568.446	355408.187
8149	584568.368	355408.206
8150	584568.212	355408.248
8151	584567.983	355408.321
8152	584568.135	355408.271
8153	584568.059	355408.295
8154	584567.907	355408.347
8155	584567.683	355408.436
8156	584567.832	355408.376
8157	584567.757	355408.405
8158	584567.609	355408.468
8159	584567.391	355408.572
8160	584567.536	355408.502
8161	584567.463	355408.536
8162	584567.320	355408.609
8163	584567.110	355408.728
8164	584567.250	355408.648
8165	584567.180	355408.687
8166	584567.042	355408.770
8167	584566.860	355408.890
8168	584566.974	355408.813
8169	584566.907	355408.858
8170	584567.514	355411.347
8171	583612.333	355406.174
8172	583611.965	355406.236
8173	583612.149	355406.207
8174	584511.588	355333.452
8175	584502.838	355327.541
8176	584504.563	355328.042
8177	584517.554	355338.810
8178	584552.515	355379.980
8179	584529.763	355352.176
8180	584546.088	355372.547
8181	584556.569	355384.617
8182	584563.014	355394.440
8183	584559.802	355388.155
8184	584562.027	355390.733
8185	584580.852	355397.532
8186	584577.088	355405.919
8187	584598.368	355396.671
8188	584598.917	355403.148
8189	584570.123	355408.109
8190	584569.883	355408.082
8191	584570.043	355408.098
8192	584569.963	355408.090
8193	584569.803	355408.076
8194	584569.562	355408.067
8195	584569.722	355408.072
8196	584569.642	355408.068
8197	584569.240	355408.073
8198	584038.025	355369.415
8199	584081.723	355367.627
8200	584033.793	355370.316
8201	584044.105	355368.060
8202	584064.945	355367.772
8203	584069.482	355367.746
8204	584097.722	355367.690

CONSILIUL JUDETEAN CLUJ * ROMÂNIA *

Nr. Pct.	X [m]	Y [m]
8205	584157.915	355366.240
8206	584064.866	355367.419
8207	584107.983	355366.746
8208	584121.629	355366.366
8209	584196.321	355366.483
8210	584232.335	355360.672
8211	584196.402	355366.478
8212	584212.897	355364.585
8213	584251.772	355356.529
8214	584312.831	355343.412
8215	584271.644	355353.397
8216	584286.243	355350.316
8217	584344.658	355335.010
8218	584373.461	355328.613
8219	584364.666	355330.566
8220	584365.683	355330.310
8221	584377.184	355327.774
8222	584384.984	355326.279
8223	584379.854	355327.248
8224	584382.810	355326.647
8225	584400.149	355323.415
8226	584403.493	355322.784
8227	584400.149	355322.540
8228	584403.469	355322.540
8229	584459.872	355322.911
8230	584569.064	355423.381
8231	584567.899	355412.794
8232	584568.929	355423.069
8233	583900.008	355330.108
8234	583860.105	355323.637
8235	583891.601	355328.669
8236	583916.317	355332.909
8237	583955.291	355346.405
8238	583931.652	355336.040
8239	583940.502	355339.828
8240	583961.788	355348.994
8241	583987.153	355363.039
8242	583974.426	355356.233
8243	583981.529	355360.282
8244	583996.447	355367.682
8245	584017.983	355371.723
8246	584006.281	355370.863
8247	584017.652	355371.693
8248	584018.057	355371.716
8249	584023.605	355371.012
8250	584020.100	355371.473
8251	584022.204	355371.198
8252	584024.681	355370.924
8253	584033.647	355370.322
8254	584026.088	355370.810
8255	584029.866	355370.541
8256	584049.880	355367.122
8257	585239.468	358385.524
8258	585253.534	358400.314
8259	585236.928	358382.584
8260	585241.389	358387.684
8261	585248.840	358395.528
8262	585251.185	358397.923

CONSILIUL JUDETEAN CLUJ * ROMANIA *

Nr. Pct.	X [m]	Y [m]
8263	585255.889	358402.700
8264	585274.210	358421.273
8265	585246.501	358393.130
8266	585268.645	358415.546
8267	585271.921	358418.900
8268	585276.853	358424.084
8269	585284.558	358432.729
8270	585279.459	358426.930
8271	585282.028	358429.812
8272	585287.049	358435.682
8273	585293.298	358443.775
8274	585289.493	358438.677
8275	585291.036	358440.672
8276	585295.455	358446.955
8277	585301.328	358456.853
8278	585297.504	358450.207
8279	585299.440	358453.524
8280	585303.702	358461.016
8281	585308.069	358468.339
8282	585304.536	358462.462
8283	585306.282	358465.414
8284	585309.896	358471.243
8285	585315.457	358480.041
8286	585310.993	358472.980
8287	585312.757	358475.410
8288	585317.024	358482.520
8289	585324.381	358494.102
8290	585319.306	358486.127
8291	585322.421	358491.046
8292	585326.162	358496.768
8293	585123.332	357561.386
8294	585123.657	357590.118
8295	585123.373	357557.385
8296	585123.320	357565.388
8297	585123.436	357580.228
8298	585123.523	357585.174
8299	585123.892	357596.069
8300	585193.987	358314.606
8301	585123.374	357575.281
8302	585190.612	358308.265
8303	585192.300	358311.436
8304	585195.680	358317.773
8305	585201.002	358327.621
8306	585188.949	358305.158
8307	585197.380	358320.935
8308	585199.086	358324.094
8309	585202.926	358331.144
8310	585209.744	358343.470
8311	585207.104	358338.772
8312	585208.412	358341.128
8313	585211.098	358345.799
8314	585217.501	358356.207
8315	585213.188	358349.295
8316	585215.323	358352.764
8317	585219.722	358359.622
8318	585224.971	358367.281
8319	585221.993	358363.005
8320	585224.315	358366.356

CONSILIUL JUDETEAN CLUJ * ROMANIA *

Nr. Pct.	X [m]	Y [m]
8321	585227.257	358370.423
8322	585234.435	358379.602
8323	585229.600	358373.523
8324	585231.993	358376.582
8325	585243.335	358389.819
8326	585103.849	358147.217
8327	585107.842	358155.155
8328	585103.527	358146.256
8329	585104.210	358148.179
8330	585106.077	358152.152
8331	585106.926	358153.654
8332	585108.819	358156.657
8333	585113.524	358163.988
8334	585105.302	358150.648
8335	585109.849	358158.164
8336	585111.138	358159.972
8337	585113.626	358164.158
8338	585127.996	358187.099
8339	585118.756	358169.399
8340	585124.887	358179.821
8341	585128.853	358188.681
8342	585131.643	358194.275
8343	585129.814	358190.530
8344	585130.744	358192.395
8345	585132.511	358196.169
8346	585134.922	358201.936
8347	585133.347	358198.078
8348	585134.151	358200.001
8349	585135.662	358203.884
8350	585141.780	358219.966
8351	585138.404	358211.297
8352	585140.056	358215.646
8353	585145.082	358228.041
8354	585165.772	358267.167
8355	585152.917	358243.678
8356	585160.146	358257.029
8357	585167.123	358266.428
8358	585177.566	358284.559
8359	585167.814	358267.627
8360	585175.074	358280.221
8361	585180.033	358288.912
8362	585331.400	358505.110
8363	585327.940	358499.486
8364	585329.692	358502.263
8365	585332.383	358506.831
8366	585110.363	358113.674
8367	585126.750	358074.230
8368	585115.820	358099.495
8369	585108.483	358118.019
8370	585105.171	358127.612
8371	585132.742	358060.051
8372	585107.484	358120.338
8373	585106.686	358122.236
8374	585102.747	358135.586
8375	585102.431	358140.077
8376	585102.415	358139.549
8377	585102.418	358139.686
8378	585102.451	358140.467

CONSILIUL JUDETEAN CLUJ * ROMANIA *

Nr. Pct.	X [m]	Y [m]
8379	585102.549	358141.634
8380	585102.477	358140.856
8381	585102.509	358141.246
8382	585102.594	358142.022
8383	585102.769	358143.180
8384	585102.646	358142.409
8385	585102.705	358142.795
8386	585102.841	358143.565
8387	585103.245	358145.296
8388	585102.918	358143.947
8389	585103.002	358144.329
8390	585104.606	358149.138
8391	585366.987	358705.244
8392	585369.772	358719.880
8393	585366.892	358704.918
8394	585367.889	358708.554
8395	585370.137	358718.469
8396	585369.437	358718.611
8397	585375.037	358739.822
8398	585377.297	358764.653
8399	585369.453	358715.170
8400	585376.301	358759.855
8401	585377.017	358762.370
8402	585377.517	358765.579
8403	585379.429	358775.105
8404	585378.454	358769.522
8405	585379.106	358772.265
8406	585379.825	358779.250
8407	585380.825	358792.815
8408	585380.251	358784.448
8409	585380.576	358789.125
8410	585381.055	358796.538
8411	585381.420	358805.609
8412	585381.247	358800.294
8413	585381.350	358802.943
8414	585381.450	358808.291
8415	585381.285	358815.175
8416	585381.434	358810.989
8417	585381.376	358813.079
8418	585381.185	358816.856
8419	585380.734	358821.836
8420	585381.059	358818.542
8421	585380.914	358820.150
8422	585380.624	358822.765
8423	585379.388	358829.888
8424	585380.521	358823.530
8425	585380.048	358826.555
8426	585378.635	358833.173
8427	585187.280	358302.055
8428	585182.474	358293.279
8429	585184.890	358297.660
8430	585348.920	358662.102
8431	585347.096	358657.713
8432	585347.972	358659.906
8433	585349.929	358664.305
8434	585353.058	358670.889
8435	585350.985	358666.521
8436	585352.082	358668.762

ROMANIA * CONSILIUL JUDETEAN CLUJ *

Nr. Pct.	X [m]	Y [m]
8437	585353.996	358672.930
8438	585357.077	358679.740
8439	585354.982	358675.089

ROMÂNIA ★ CONSILIUL JUDEȚEAN CLUJ ★

Oficiul de Cadastru şi Publicitate Imobiliară CLUJ
Biroul de Cadastru şi Publicitate Imobiliară Huedin
Adresa BCPI: Localitate: Huedin, Strada Gheorghe Doja, Nr.7, Cod postal 405400, Jud. Cluj Tel/Fax. 0264/353100
Tel.0364/101259

PROCES VERBAL DE RECEPŢIE 5135 / 2025
Întocmit astăzi, **12/11/2025**, privind cererea **31488** din **12/11/2025** având aviz de incepere a lucrărilor cu nr .... din .....

1. **Beneficiar**: JUDEŢUL CLUJ
2. **Executant**: Hruza Adrian
3. **Denumirea lucrărilor recepţionate**: Plan topografic cu amplasamentul lucrarii necesar la expropriere pentru cauza de utilitate publica si interes judetean, în scopul **"Modernizarea şi reabilitarea DJ103K-Culoar de expropriere – UAT Căpuşu Mare"**
4. **Nominalizarea documentelor** şi a documentaţiilor care se predau Oficiului de Cadastru şi Publicitate Imobiliară CLUJ conform avizului de incepere a lucrărilor:

Număr act	Data act	Tip act	Emitent
47868	07.11.2025	act administrativ	CONSILIUL JUDETEAN
planuri_2	11.11.2025	inscris sub semnatura privata	HRUZA ADRIAN
planuri	11.11.2025	inscris sub semnatura privata	HRUZA ADRIAN
ANEXE	11.11.2025	inscris sub semnatura privata	HRUZA ADRIAN

Aşa cum sunt ataşate la cerere.

5. **Concluzii**:
Pentru procesul verbal 5135 au fost recepţionate 1 propuneri:
* În urma verificării planului topografic pentru suprafaţa de 154607 mp, categoria de folosinţă drum, intravilan şi extravilan, s-a constatat că a fostîntocmit conform prevederilor legale în vigoare şi nu există impedimente pentru recepţia acestuia

6. **Erori topologice** faţă de alte entităţi spaţiale:

Identificator	Tip eroare	Mesaj suprapunere
56475	Avertizare	Receptia 31488/12.11.2025: Poligonul 1 se suprapune cu terenul 56475 pe o suprafata de 2 mp
55391	Avertizare	Receptia 31488/12.11.2025: Poligonul 1 se suprapune cu terenul 55391 pe o suprafata de 18285 mp
54954	Avertizare	Receptia 31488/12.11.2025: Poligonul 1 se suprapune cu terenul 54954 pe o suprafata de 21 mp
50628	Avertizare	Receptia 31488/12.11.2025: Poligonul 1 se suprapune cu terenul 50628 pe o suprafata de 4 mp
53318	Avertizare	Receptia 31488/12.11.2025: Poligonul 1 se suprapune cu terenul 53318 pe o suprafata de 43 mp
51135	Avertizare	Receptia 31488/12.11.2025: Poligonul 1 se suprapune cu terenul 51135 pe o suprafata de 10 mp
54396	Avertizare	Receptia 31488/12.11.2025: Poligonul 1 se suprapune cu terenul 54396 pe o suprafata de 10 mp
50434	Avertizare	Receptia 31488/12.11.2025: Poligonul 1 se suprapune cu terenul 50434 pe o suprafata de 7 mp
54063	Avertizare	Receptia 31488/12.11.2025: Poligonul 1 se suprapune cu terenul 54063 pe o suprafata de 55 mp
53889	Avertizare	Receptia 31488/12.11.2025: Poligonul 1 se suprapune cu terenul 53889 pe o suprafata de 48 mp
54397	Avertizare	Receptia 31488/12.11.2025: Poligonul 1 se suprapune cu terenul 54397 pe o suprafata de 7 mp
55428	Avertizare	Receptia 31488/12.11.2025: Poligonul 1 se suprapune cu terenul 55428 pe o suprafata de 3 mp
55389	Avertizare	Receptia 31488/12.11.2025: Poligonul 1 se suprapune cu terenul 55389 pe o suprafata de 57050 mp
54156	Avertizare	Receptia 31488/12.11.2025: Poligonul 1 se suprapune cu terenul 54156 pe o suprafata de 12 mp
50119	Avertizare	Receptia 31488/12.11.2025: Poligonul 1 se suprapune cu terenul 50119 pe o suprafata de 121 mp
55104	Avertizare	Receptia 31488/12.11.2025: Poligonul 1 se suprapune cu terenul 55104 pe o suprafata de 36 mp
53477	Avertizare	Receptia 31488/12.11.2025: Poligonul 1 se suprapune cu terenul 53477 pe o suprafata de 99 mp

ROMÂNIA * CLUJ * CONSILIUL JUDEŢEAN

Document care conţine date cu caracter personal, protejat de prevederile Regulamentului (UE) nr. 679/2016 şi Legii 190/2018

Identificator	Tip eroare	Mesaj suprapunere
55836	Avertizare	Receptia 31488/12.11.2025: Poligonul 1 se suprapune cu terenul 55836 pe o suprafata mai mica de 1 mp
55835	Avertizare	Receptia 31488/12.11.2025: Poligonul 1 se suprapune cu terenul 55835 pe o suprafata de 11 mp
	Avertizare	Receptia 31488/12.11.2025: Poligonul 1 se suprapune cu terenul pe o suprafata de 54 mp
	Avertizare	Receptia 31488/12.11.2025: Poligonul 1 se suprapune cu terenul 56142 pe o suprafata de 10 mp
54104	Avertizare	Receptia 31488/12.11.2025: Poligonul 1 se suprapune cu terenul 54104 pe o suprafata de 49 mp
53360	Avertizare	Receptia 31488/12.11.2025: Poligonul 1 se suprapune cu terenul 53360 pe o suprafata de 88 mp
52610	Avertizare	Receptia 31488/12.11.2025: Poligonul 1 se suprapune cu terenul 52610 pe o suprafata de 111 mp
54496	Avertizare	Receptia 31488/12.11.2025: Poligonul 1 se suprapune cu terenul 54496 pe o suprafata de 20 mp
54247	Avertizare	Receptia 31488/12.11.2025: Poligonul 1 se suprapune cu terenul 54247 pe o suprafata mai mica de 1 mp
	Avertizare	Receptia 31488/12.11.2025: Poligonul 1 se suprapune cu terenul 55167 pe o suprafata de 1 mp
56021	Avertizare	Receptia 31488/12.11.2025: Poligonul 1 se suprapune cu terenul 56021 pe o suprafata de 21 mp
55755	Avertizare	Receptia 31488/12.11.2025: Poligonul 1 se suprapune cu terenul 55755 pe o suprafata mai mica de 1 mp
55794	Avertizare	Receptia 31488/12.11.2025: Poligonul 1 se suprapune cu terenul 55794 pe o suprafata de 3 mp
50524	Avertizare	Receptia 31488/12.11.2025: Poligonul 1 se suprapune cu terenul 50524 pe o suprafata de 41 mp
50525	Avertizare	Receptia 31488/12.11.2025: Poligonul 1 se suprapune cu terenul 50525 pe o suprafata de 44 mp
56442	Avertizare	Receptia 31488/12.11.2025: Poligonul 1 se suprapune cu terenul 56442 pe o suprafata de 72 mp
53227	Avertizare	Receptia 31488/12.11.2025: Poligonul 1 se suprapune cu terenul 53227 pe o suprafata de 96 mp
55288	Avertizare	Receptia 31488/12.11.2025: Poligonul 1 se suprapune cu terenul 55288 pe o suprafata de 26 mp
53746	Avertizare	Receptia 31488/12.11.2025: Poligonul 1 se suprapune cu terenul 53746 pe o suprafata de 31 mp
53747	Avertizare	Receptia 31488/12.11.2025: Poligonul 1 se suprapune cu terenul 53747 pe o suprafata de 32 mp
54489	Avertizare	Receptia 31488/12.11.2025: Poligonul 1 se suprapune cu terenul 54489 pe o suprafata de 26 mp
56330	Avertizare	Receptia 31488/12.11.2025: Poligonul 1 se suprapune cu terenul 56330 pe o suprafata de 156 mp
55390	Avertizare	Receptia 31488/12.11.2025: Poligonul 1 se suprapune cu terenul 55390 pe o suprafata de 28658 mp
56293	Avertizare	Receptia 31488/12.11.2025: Poligonul 1 se suprapune cu terenul 56293 pe o suprafata de 434 mp
54702	Avertizare	Receptia 31488/12.11.2025: Poligonul 1 se suprapune cu terenul 54702 pe o suprafata de 4676 mp
56298	Avertizare	Receptia 31488/12.11.2025: Poligonul 1 se suprapune cu terenul 56298 pe o suprafata de 734 mp
55467	Avertizare	Receptia 31488/12.11.2025: Poligonul 1 se suprapune cu terenul 55467 pe o suprafata de 9755 mp
53528	Avertizare	Receptia 31488/12.11.2025: Poligonul 1 se suprapune cu terenul 53528 pe o suprafata de 53 mp
50365	Avertizare	Receptia 31488/12.11.2025: Poligonul 1 se suprapune cu terenul 50365 pe o suprafata mai mica de 1 mp
56362	Avertizare	Receptia 31488/12.11.2025: Poligonul 1 se suprapune cu terenul 56362 pe o suprafata de 504 mp
55466	Avertizare	Receptia 31488/12.11.2025: Poligonul 1 se suprapune cu terenul 55466 pe o suprafata de 6752 mp
55263	Avertizare	Receptia 31488/12.11.2025: Poligonul 1 se suprapune cu terenul 55263 pe o suprafata de 2 mp
55264	Avertizare	Receptia 31488/12.11.2025: Poligonul 1 se suprapune cu terenul 55264 pe o suprafata de 1 mp

ROMÂNIA * CLUJ * CONSILIUL JUDEȚEAN

Document care conține date cu caracter personal, protejat de prevederile Regulamentului (UE) nr. 679/2016 și Legii 190/2018

	Avertizare	Receptia 31488/12.11.2025: Poligonul 1 se suprapune cu terenul 55[illegible] o suprafata de 2 mp
	Avertizare	Receptia 31488/12.11.2025: Poligonul 1 se suprapune cu terenul 55992 pe o suprafata de 2 mp
50043	Avertizare	Receptia 31488/12.11.2025: Poligonul 1 se suprapune cu terenul 50043 pe o suprafata mai mica de 1 mp
56278	Avertizare	Receptia 31488/12.11.2025: Poligonul 1 se suprapune cu terenul 56278 pe o suprafata de 26 mp
56309	Avertizare	Receptia 31488/12.11.2025: Poligonul 1 se suprapune cu terenul 56309 pe o suprafata de 2524 mp
56071	Avertizare	Receptia 31488/12.11.2025: Poligonul 1 se suprapune cu terenul 56071 pe o suprafata de 168 mp
55554	Avertizare	Receptia 31488/12.11.2025: Poligonul 1 se suprapune cu terenul 55554 pe o suprafata de 69 mp
56080	Avertizare	Receptia 31488/12.11.2025: Poligonul 1 se suprapune cu terenul 56080 pe o suprafata de 22 mp
56077	Avertizare	Receptia 31488/12.11.2025: Poligonul 1 se suprapune cu terenul 56077 pe o suprafata de 608 mp
56078	Avertizare	Receptia 31488/12.11.2025: Poligonul 1 se suprapune cu terenul 56078 pe o suprafata de 308 mp
55388	Avertizare	Receptia 31488/12.11.2025: Poligonul 1 se suprapune cu terenul 55388 pe o suprafata de 21133 mp
56137	Avertizare	Receptia 31488/12.11.2025: Poligonul 1 se suprapune cu terenul 56137 pe o suprafata de 6 mp
56079	Avertizare	Receptia 31488/12.11.2025: Poligonul 1 se suprapune cu terenul 56079 pe o suprafata de 102 mp
55553	Avertizare	Receptia 31488/12.11.2025: Poligonul 1 se suprapune cu terenul 55553 pe o suprafata de 20 mp

Lucrarea este declarată Admisă

Inspector
AURA ȘTEFĂNACHE

CONSILIUL JUDEȚEAN CLUJ ★ ROMÂNIA ★

PROCES VERBAL DE RECEPŢIE 5134 / 2025
Întocmit astăzi, **12/11/2025**, privind cererea **31487** din **12/11/2025** având aviz de incepere a lucrărilor cu nr ,... din .....

1. **Beneficiar**: JUDEŢUL CLUJ
2. **Executant**: Hruza Adrian
3. **Denumirea lucrărilor recepţionate**: Plan topografic cu amplasamentul lucrarii necesar la expropriere pentru cauza de utilitate publica si interes judetean , în scopul **"Modernizare şi reabilitare DJ 103K – Culoar de Expropriere – UAT Râşca"**
4. **Nominalizarea documentelor** şi a documentaţiilor care se predau Oficiului de Cadastru şi Publicitate Imobiliară CLUJ conform avizului de incepere a lucrărilor:

Număr act	Data act	Tip act	Emitent
47868	07.11.2025	act administrativ	CONSILIUL JUDETEAN
planuri_2	11.11.2025	inscris sub semnatura privata	HRUZA ADRIAN
planuri	11.11.2025	inscris sub semnatura privata	HRUZA ADRIAN
ANEXE	11.11.2025	inscris sub semnatura privata	HRUZA ADRIAN

Aşa cum sunt ataşate la cerere.

5. **Concluzii:**

Pentru procesul verbal 5135 au fost recepţionate 1 propuneri:

* În urma verificării planului topografic pentru suprafaţa de **179550** mp, categoria de folosinţă drum, intravilan şi extravilan, s-a constatat că a fost întocmit conform prevederilor legale în vigoare şi nu există impedimente pentru recepţia acestuia

6. **Erori topologice** faţă de alte entităţi spaţiale:

Identificator	Tip eroare	Mesaj suprapunere
51156	Avertizare	Receptia 31488/12.11.2025: Poligonul 1 se suprapune cu terenul 51156 pe o suprafata de 176 mp
51257	Avertizare	Receptia 31488/12.11.2025: Poligonul 1 se suprapune cu terenul 51257 pe o suprafata de 69 mp
50426	Avertizare	Receptia 31488/12.11.2025: Poligonul 1 se suprapune cu terenul 5042 pe o suprafata de 2 mp
51558	Avertizare	Receptia 31488/12.11.2025: Poligonul 1 se suprapune cu terenul 51558 pe o suprafata de 1 mp
51906	Avertizare	Receptia 31488/12.11.2025: Poligonul 1 se suprapune cu terenul 51906 pe o suprafata de 1 mp
50425	Avertizare	Receptia 31488/12.11.2025: Poligonul 1 se suprapune cu terenul 50425 pe o suprafata de 18 mp
50424	Avertizare	Receptia 31488/12.11.2025: Poligonul 1 se suprapune cu terenul 50424 pe o suprafata de 29 mp
50423	Avertizare	Receptia 31488/12.11.2025: Poligonul 1 se suprapune cu terenul 50423 pe o suprafata de 5 mp
50422	Avertizare	Receptia 31488/12.11.2025: Poligonul 1 se suprapune cu terenul 50422 pe o suprafata de 1 mp
50421	Avertizare	Receptia 31488/12.11.2025: Poligonul 1 se suprapune cu terenul 50421 pe o suprafata de 3 mp
53015	Avertizare	Receptia 31488/12.11.2025: Poligonul 1 se suprapune cu terenul 53015 pe o suprafata de 95 mp
51155	Avertizare	Receptia 31488/12.11.2025: Poligonul 1 se suprapune cu terenul 51155 pe o suprafata de 112 mp
50736	Avertizare	Receptia 31488/12.11.2025: Poligonul 1 se suprapune cu terenul 50736 pe o suprafata de 32 mp
52733	Avertizare	Receptia 31488/12.11.2025: Poligonul 1 se suprapune cu terenul 52733 pe o suprafata de 10 mp

CONSILIUL JUDEŢEAN CLUJ ★ ROMÂNIA ★

50589	Avertizare	Receptia 31488/12.11.2025: Poligonul 1 se suprapune cu terenul 50589 pe o suprafata de 51 mp
51154	Avertizare	Receptia 31488/12.11.2025: Poligonul 1 se suprapune cu terenul 51154 pe o suprafata de 2 mp
50323	Avertizare	Receptia 31488/12.11.2025: Poligonul 1 se suprapune cu terenul 50323 pe o suprafata de 1 mp
51407	Avertizare	Receptia 31488/12.11.2025: Poligonul 1 se suprapune cu terenul 51407 pe o suprafata de 27 mp
53808	Avertizare	Receptia 31488/12.11.2025: Poligonul 1 se suprapune cu terenul 53808 pe o suprafata de 39 mp
53333	Avertizare	Receptia 31488/12.11.2025: Poligonul 1 se suprapune cu terenul 53333 pe o suprafata de 47 mp
53193	Avertizare	Receptia 31488/12.11.2025: Poligonul 1 se suprapune cu terenul 53193 pe o suprafata de 10 mp
53197	Avertizare	Receptia 31488/12.11.2025: Poligonul 1 se suprapune cu terenul 53197 pe o suprafata de 23 mp
53979	Avertizare	Receptia 31488/12.11.2025: Poligonul 1 se suprapune cu terenul 53979 pe o suprafata de 147 mp
53588	Avertizare	Receptia 31488/12.11.2025: Poligonul 1 se suprapune cu terenul 53588 pe o suprafata de 23 mp
52128	Avertizare	Receptia 31488/12.11.2025: Poligonul 1 se suprapune cu terenul 56128 pe o suprafata de 19535 mp
50367	Avertizare	Receptia 31488/12.11.2025: Poligonul 1 se suprapune cu terenul 50367 pe o suprafata de 54 mp
53470	Avertizare	Receptia 31488/12.11.2025: Poligonul 1 se suprapune cu terenul 53470 pe o suprafata de 38 mp
52777	Avertizare	Receptia 31488/12.11.2025: Poligonul 1 se suprapune cu terenul 52777 pe o suprafata de 6 mp
53046	Avertizare	Receptia 31488/12.11.2025: Poligonul 1 se suprapune cu terenul 53046 pe o suprafata de 1 mp
51274	Avertizare	Receptia 31488/12.11.2025: Poligonul 1 se suprapune cu terenul 51274 pe o suprafata de 29 mp
53016	Avertizare	Receptia 31488/12.11.2025: Poligonul 1 se suprapune cu terenul 53016 pe o suprafata de 5 mp
51581	Avertizare	Receptia 31488/12.11.2025: Poligonul 1 se suprapune cu terenul 51581 pe o suprafata de 98 mp
53809	Avertizare	Receptia 31488/12.11.2025: Poligonul 1 se suprapune cu terenul 53809 pe o suprafata de 9 mp
51227	Avertizare	Receptia 31488/12.11.2025: Poligonul 1 se suprapune cu terenul 51227 pe o suprafata de 10 mp
51223	Avertizare	Receptia 31488/12.11.2025: Poligonul 1 se suprapune cu terenul 51223 pe o suprafata de 232 mp
53735	Avertizare	Receptia 31488/12.11.2025: Poligonul 1 se suprapune cu terenul 53735 pe o suprafata de 128 mp
50712	Avertizare	Receptia 31488/12.11.2025: Poligonul 1 se suprapune cu terenul 50712 pe o suprafata de 50 mp
53479	Avertizare	Receptia 31488/12.11.2025: Poligonul 1 se suprapune cu terenul 53479 pe o suprafata de 33 mp
53583	Avertizare	Receptia 31488/12.11.2025: Poligonul 1 se suprapune cu terenul 53583 pe o suprafata de 6 mp
54276	Avertizare	Receptia 31488/12.11.2025: Poligonul 1 se suprapune cu terenul 54276 pe o suprafata de 372 mp
52080	Avertizare	Receptia 31488/12.11.2025: Poligonul 1 se suprapune cu terenul 52080 pe o suprafata de 364 mp
51385	Avertizare	Receptia 31488/12.11.2025: Poligonul 1 se suprapune cu terenul 51385 pe o suprafata de 5 mp
54126	Avertizare	Receptia 31488/12.11.2025: Poligonul 1 se suprapune cu terenul 54126 pe o suprafata de 46 mp
53210	Avertizare	Receptia 31488/12.11.2025: Poligonul 1 se suprapune cu terenul 53210 pe o suprafata de 9357 mp
54147	Avertizare	Receptia 31488/12.11.2025: Poligonul 1 se suprapune cu terenul 54147 pe o suprafata de 24 mp
51354	Avertizare	Receptia 31488/12.11.2025: Poligonul 1 se suprapune cu terenul 51354 pe o suprafata de 202 mp
51730	Avertizare	Receptia 31488/12.11.2025: Poligonul 1 se suprapune cu terenul 51730 pe o suprafata de 27 mp
50711	Avertizare	Receptia 31488/12.11.2025: Poligonul 1 se suprapune cu terenul 50711 pe o suprafata de 77 mp

CONSILIUL JUDETEAN CLUJ * ROMÂNIA *

	vertizare	Receptia 31488/12.11.2025: Poligonul 1 se suprapune cu terenul 523 o suprafata de 38 mp
50803	Avertizare	Receptia 31488/12.11.2025: Poligonul 1 se suprapune cu terenul 50803 pe o suprafata de 61 mp
	Avertizare	Receptia 31488/12.11.2025: Poligonul 1 se suprapune cu terenul 52313 pe o suprafata de 23 mp
50791	Avertizare	Receptia 31488/12.11.2025: Poligonul 1 se suprapune cu terenul 50791 pe o suprafata de 31 mp
51157	Avertizare	Receptia 31488/12.11.2025: Poligonul 1 se suprapune cu terenul 51157 pe o suprafata de 1 mp
53908	Avertizare	Receptia 31488/12.11.2025: Poligonul 1 se suprapune cu terenul 53908 pe o suprafata de 160 mp
54263	Avertizare	Receptia 31488/12.11.2025: Poligonul 1 se suprapune cu terenul 54263 pe o suprafata de 16 mp
53692	Avertizare	Receptia 31488/12.11.2025: Poligonul 1 se suprapune cu terenul 53692 pe o suprafata de 125 mp
54251	Avertizare	Receptia 31488/12.11.2025: Poligonul 1 se suprapune cu terenul 54251 pe o suprafata de 461 mp
50033	Avertizare	Receptia 31488/12.11.2025: Poligonul 1 se suprapune cu terenul 50033 pe o suprafata de 164 mp
51224	Avertizare	Receptia 31488/12.11.2025: Poligonul 1 se suprapune cu terenul 51224 pe o suprafata de 309 mp
50714	Avertizare	Receptia 31488/12.11.2025: Poligonul 1 se suprapune cu terenul 50714 pe o suprafata de 55 mp
51904	Avertizare	Receptia 31488/12.11.2025: Poligonul 1 se suprapune cu terenul 51904 pe o suprafata de 112 mp
51386	Avertizare	Receptia 31488/12.11.2025: Poligonul 1 se suprapune cu terenul 51386 pe o suprafata de 12 mp
50802	Avertizare	Receptia 31488/12.11.2025: Poligonul 1 se suprapune cu terenul 50802 pe o suprafata de 81 mp
51353	Avertizare	Receptia 31488/12.11.2025: Poligonul 1 se suprapune cu terenul 51353 pe o suprafata de 10 mp
51222	Avertizare	Receptia 31488/12.11.2025: Poligonul 1 se suprapune cu terenul 51222 pe o suprafata de 140 mp
53045	Avertizare	Receptia 31488/12.11.2025: Poligonul 1 se suprapune cu terenul 53045 pe o suprafata de 38 mp
50718	Avertizare	Receptia 31488/12.11.2025: Poligonul 1 se suprapune cu terenul 50718 pe o suprafata de 117 mp
54088	Avertizare	Receptia 31488/12.11.2025: Poligonul 1 se suprapune cu terenul 54088 pe o suprafata de 91 mp
50105	Avertizare	Receptia 31488/12.11.2025: Poligonul 1 se suprapune cu terenul 51105 pe o suprafata de 166 mp
50109	Avertizare	Receptia 31488/12.11.2025: Poligonul 1 se suprapune cu terenul 50109 pe o suprafata de 40 mp
50474	Avertizare	Receptia 31488/12.11.2025: Poligonul 1 se suprapune cu terenul 50474 pe o suprafata de 19 mp
53542	Avertizare	Receptia 31488/12.11.2025: Poligonul 1 se suprapune cu terenul 53542 pe o suprafata de 13 mp
50086	Avertizare	Receptia 31488/12.11.2025: Poligonul 1 se suprapune cu terenul 50086 pe o suprafata de 11 mp
53577	Avertizare	Receptia 31488/12.11.2025: Poligonul 1 se suprapune cu terenul 53577 pe o suprafata de 7 mp
53578	Avertizare	Receptia 31488/12.11.2025: Poligonul 1 se suprapune cu terenul 53578 pe o suprafata de 39 mp
53573	Avertizare	Receptia 31488/12.11.2025: Poligonul 1 se suprapune cu terenul 53573 pe o suprafata de 31 mp
53575	Avertizare	Receptia 31488/12.11.2025: Poligonul 1 se suprapune cu terenul 53575 pe o suprafata de 4 mp
53761	Avertizare	Receptia 31488/12.11.2025: Poligonul 1 se suprapune cu terenul 53761 pe o suprafata de 73 mp
50740	Avertizare	Receptia 31488/12.11.2025: Poligonul 1 se suprapune cu terenul 50740 pe o suprafata de 69 mp
51190	Avertizare	Receptia 31488/12.11.2025: Poligonul 1 se suprapune cu terenul 51190 pe o suprafata de 4 mp
50741	Avertizare	Receptia 31488/12.11.2025: Poligonul 1 se suprapune cu terenul 50741 pe o suprafata de 72 mp
50739	Avertizare	Receptia 31488/12.11.2025: Poligonul 1 se suprapune cu terenul 50739 pe o suprafata de 1 mp

CONSILIUL JUDETEAN CLUJ * ROMÂNIA *

53642	Avertizare	Receptia 31488/12.11.2025: Poligonul 1 se suprapune cu terenul 536[illegible] o suprafata de 108 mp
53660	Avertizare	Receptia 31488/12.11.2025: Poligonul 1 se suprapune cu terenul 53660 pe o suprafata de 156 mp
52483	Avertizare	Receptia 31488/12.11.2025: Poligonul 1 se suprapune cu terenul 52483 pe o suprafata de 57 mp
52264	Avertizare	Receptia 31488/12.11.2025: Poligonul 1 se suprapune cu terenul 52264 pe o suprafata de 12 mp
50315	Avertizare	Receptia 31488/12.11.2025: Poligonul 1 se suprapune cu terenul 50315 pe o suprafata de 30 mp
50665	Avertizare	Receptia 31488/12.11.2025: Poligonul 1 se suprapune cu terenul 50665 pe o suprafata de 61 mp
52226	Avertizare	Receptia 31488/12.11.2025: Poligonul 1 se suprapune cu terenul 52226 pe o suprafata de 31 mp
51135	Avertizare	Receptia 31488/12.11.2025: Poligonul 1 se suprapune cu terenul 51135 pe o suprafata de 96 mp
50663	Avertizare	Receptia 31488/12.11.2025: Poligonul 1 se suprapune cu terenul 50663 pe o suprafata de 28 mp
53654	Avertizare	Receptia 31488/12.11.2025: Poligonul 1 se suprapune cu terenul 53654 pe o suprafata de 87 mp
52392	Avertizare	Receptia 31488/12.11.2025: Poligonul 1 se suprapune cu terenul 52392 pe o suprafata de 8 mp
51637	Avertizare	Receptia 31488/12.11.2025: Poligonul 1 se suprapune cu terenul 51637 pe o suprafata de 3 mp
53272	Avertizare	Receptia 31488/12.11.2025: Poligonul 1 se suprapune cu terenul 53272 pe o suprafata de 12 mp
53273	Avertizare	Receptia 31488/12.11.2025: Poligonul 1 se suprapune cu terenul 53273 pe o suprafata de 1 mp
50002	Avertizare	Receptia 31488/12.11.2025: Poligonul 1 se suprapune cu terenul 50002 pe o suprafata de 1 mp
50235	Avertizare	Receptia 31488/12.11.2025: Poligonul 1 se suprapune cu terenul 50235 pe o suprafata de 13 mp
52927	Avertizare	Receptia 31488/12.11.2025: Poligonul 1 se suprapune cu terenul 52327 pe o suprafata de 1 mp
53843	Avertizare	Receptia 31488/12.11.2025: Poligonul 1 se suprapune cu terenul 53843 pe o suprafata de 81 mp
53343	Avertizare	Receptia 31488/12.11.2025: Poligonul 1 se suprapune cu terenul 53343 pe o suprafata de 13 mp
53342	Avertizare	Receptia 31488/12.11.2025: Poligonul 1 se suprapune cu terenul 53342 pe o suprafata de 22 mp
52516	Avertizare	Receptia 31488/12.11.2025: Poligonul 1 se suprapune cu terenul 52516 pe o suprafata de 2 mp
52926	Avertizare	Receptia 31488/12.11.2025: Poligonul 1 se suprapune cu terenul 52926 pe o suprafata de 18 mp
52510	Avertizare	Receptia 31488/12.11.2025: Poligonul 1 se suprapune cu terenul 52510 pe o suprafata de 5 mp
54279	Avertizare	Receptia 31488/12.11.2025: Poligonul 1 se suprapune cu terenul 54279 pe o suprafata de 3133 mp
52915	Avertizare	Receptia 31488/12.11.2025: Poligonul 1 se suprapune cu terenul 52915 pe o suprafata de 13 mp
52840	Avertizare	Receptia 31488/12.11.2025: Poligonul 1 se suprapune cu terenul 52840 pe o suprafata de 5 mp
52916	Avertizare	Receptia 31488/12.11.2025: Poligonul 1 se suprapune cu terenul 52916 pe o suprafata de 1 mp
52461	Avertizare	Receptia 31488/12.11.2025: Poligonul 1 se suprapune cu terenul 52461 pe o suprafata de 1 mp
52462	Avertizare	Receptia 31488/12.11.2025: Poligonul 1 se suprapune cu terenul 52462 pe o suprafata de 7 mp
50946	Avertizare	Receptia 31488/12.11.2025: Poligonul 1 se suprapune cu terenul 50946 pe o suprafata de 18 mp
50004	Avertizare	Receptia 31488/12.11.2025: Poligonul 1 se suprapune cu terenul 50004 pe o suprafata de 4 mp
50137	Avertizare	Receptia 31488/12.11.2025: Poligonul 1 se suprapune cu terenul 50137 pe o suprafata de 1 mp
52722	Avertizare	Receptia 31488/12.11.2025: Poligonul 1 se suprapune cu terenul 52722 pe o suprafata de 13 mp
52705	Avertizare	Receptia 31488/12.11.2025: Poligonul 1 se suprapune cu terenul 52705 pe o suprafata de 1 mp
52164	Avertizare	Receptia 31488/12.11.2025: Poligonul 1 se suprapune cu terenul 52164 pe o suprafata de 14 mp

CONSILIUL JUDEȚEAN CLUJ * ROMÂNIA *

51707	.vertizare	Receptia 31488/12.11.2025: Poligonul 1 se suprapune cu terenul 517 o suprafata de 2 mp
52808	Avertizare	Receptia 31488/12.11.2025: Poligonul 1 se suprapune cu terenul 52808 pe o suprafata de 4 mp
51668	Avertizare	Receptia 31488/12.11.2025: Poligonul 1 se suprapune cu terenul 51668 pe o suprafata de 1 mp
51347	Avertizare	Receptia 31488/12.11.2025: Poligonul 1 se suprapune cu terenul 51347 pe o suprafata de 24 mp
50965	Avertizare	Receptia 31488/12.11.2025: Poligonul 1 se suprapune cu terenul 50965 pe o suprafata de 4 mp
50158	Avertizare	Receptia 31488/12.11.2025: Poligonul 1 se suprapune cu terenul 50158 pe o suprafata de 13 mp
52731	Avertizare	Receptia 31488/12.11.2025: Poligonul 1 se suprapune cu terenul 52731 pe o suprafata de 4 mp
53456	Avertizare	Receptia 31488/12.11.2025: Poligonul 1 se suprapune cu terenul 53456 pe o suprafata de 133 mp
53833	Avertizare	Receptia 31488/12.11.2025: Poligonul 1 se suprapune cu terenul 53833 pe o suprafata de 1 mp
50966	Avertizare	Receptia 31488/12.11.2025: Poligonul 1 se suprapune cu terenul 50966 pe o suprafata de 27 mp
53592	Avertizare	Receptia 31488/12.11.2025: Poligonul 1 se suprapune cu terenul 53592 pe o suprafata de 1 mp
52774	Avertizare	Receptia 31488/12.11.2025: Poligonul 1 se suprapune cu terenul 52774 pe o suprafata de 13 mp
53247	Avertizare	Receptia 31488/12.11.2025: Poligonul 1 se suprapune cu terenul 53247 pe o suprafata de 263 mp
52877	Avertizare	Receptia 31488/12.11.2025: Poligonul 1 se suprapune cu terenul 52877 pe o suprafata de 1 mp
53323	Avertizare	Receptia 31488/12.11.2025: Poligonul 1 se suprapune cu terenul 53323 pe o suprafata de 1 mp
	Avertizare	Receptia 31488/12.11.2025: Poligonul 1 se suprapune cu terenul 52123 pe o suprafata de 11 mp
52038	Avertizare	Receptia 31488/12.11.2025: Poligonul 1 se suprapune cu terenul 52038 pe o suprafata de 11 mp
51708	Avertizare	Receptia 31488/12.11.2025: Poligonul 1 se suprapune cu terenul 51708 pe o suprafata de 22 mp
51709	Avertizare	Receptia 31488/12.11.2025: Poligonul 1 se suprapune cu terenul 51709 pe o suprafata de 45 mp
50799	Avertizare	Receptia 31488/12.11.2025: Poligonul 1 se suprapune cu terenul 50799 pe o suprafata de 83 mp
52876	Avertizare	Receptia 31488/12.11.2025: Poligonul 1 se suprapune cu terenul 52876 pe o suprafata de 15 mp
53639	Avertizare	Receptia 31488/12.11.2025: Poligonul 1 se suprapune cu terenul 53639 pe o suprafata de 1 mp
53649	Avertizare	Receptia 31488/12.11.2025: Poligonul 1 se suprapune cu terenul 53649 pe o suprafata de 11 mp
51060	Avertizare	Receptia 31488/12.11.2025: Poligonul 1 se suprapune cu terenul 51060 pe o suprafata de 1 mp
52329	Avertizare	Receptia 31488/12.11.2025: Poligonul 1 se suprapune cu terenul 52329 pe o suprafata de 1 mp
52912	Avertizare	Receptia 31488/12.11.2025: Poligonul 1 se suprapune cu terenul 52912 pe o suprafata de 139 mp
50612	Avertizare	Receptia 31488/12.11.2025: Poligonul 1 se suprapune cu terenul 52612 pe o suprafata de 7 mp
50650	Avertizare	Receptia 31488/12.11.2025: Poligonul 1 se suprapune cu terenul 50650 pe o suprafata de 1 mp
53184	Avertizare	Receptia 31488/12.11.2025: Poligonul 1 se suprapune cu terenul 53184 pe o suprafata de 36100 mp
53834	Avertizare	Receptia 31488/12.11.2025: Poligonul 1 se suprapune cu terenul 53834 pe o suprafata de 31 mp
53188	Avertizare	Receptia 31488/12.11.2025: Poligonul 1 se suprapune cu terenul 53188 pe o suprafata de 23763 mp
50563	Avertizare	Receptia 31488/12.11.2025: Poligonul 1 se suprapune cu terenul 50563 pe o suprafata de 11 mp
51984	Avertizare	Receptia 31488/12.11.2025: Poligonul 1 se suprapune cu terenul 51984 pe o suprafata de 4 mp
50091	Avertizare	Receptia 31488/12.11.2025: Poligonul 1 se suprapune cu terenul 50091 pe o suprafata de 51 mp
50083	Avertizare	Receptia 31488/12.11.2025: Poligonul 1 se suprapune cu terenul 50083 pe o suprafata de 44 mp

CONSILIUL JUDEȚEAN CLUJ * ROMÂNIA *

50082	Avertizare	Receptia 31488/12.11.2025: Poligonul 1 se suprapune cu terenul 50(o suprafata de 66 mp
52478	Avertizare	Receptia 31488/12.11.2025: Poligonul 1 se suprapune cu terenul 52478 pe o suprafata de 47 mp
52315	Avertizare	Receptia 31488/12.11.2025: Poligonul 1 se suprapune cu terenul 52315 pe o suprafata de 26 mp
52331	Avertizare	Receptia 31488/12.11.2025: Poligonul 1 se suprapune cu terenul 52331 pe o suprafata de 26 mp
52772	Avertizare	Receptia 31488/12.11.2025: Poligonul 1 se suprapune cu terenul 52772 pe o suprafata de 1 mp
	Avertizare	Receptia 31488/12.11.2025: Poligonul 1 se suprapune cu limita UAT
50009	Avertizare	Receptia 31488/12.11.2025: Poligonul 1 se suprapune cu terenul 50009 pe o suprafata de 30 mp
51303	Avertizare	Receptia 31488/12.11.2025: Poligonul 1 se suprapune cu terenul 51303 pe o suprafata de 38 mp
	Avertizare	Receptia 31488/12.11.2025: Poligonul 1 se suprapune cu terenul pe o suprafata de 91 mp
50932	Avertizare	Receptia 31488/12.11.2025: Poligonul 1 se suprapune cu terenul 50932 pe o suprafata de 134 mp
53014	Avertizare	Receptia 31488/12.11.2025: Poligonul 1 se suprapune cu terenul 53014 pe o suprafata de 20 mp
52203	Avertizare	Receptia 31488/12.11.2025: Poligonul 1 se suprapune cu terenul 52203 pe o suprafata de 51 mp
50140	Avertizare	Receptia 31488/12.11.2025: Poligonul 1 se suprapune cu terenul 50140 pe o suprafata de 45 mp
50307	Avertizare	Receptia 31488/12.11.2025: Poligonul 1 se suprapune cu terenul 50307 pe o suprafata de 23 mp
53385	Avertizare	Receptia 31488/12.11.2025: Poligonul 1 se suprapune cu terenul 53385 pe o suprafata de 82 mp
53383	Avertizare	Receptia 31488/12.11.2025: Poligonul 1 se suprapune cu terenul 53383 pe o suprafata de 21 mp
53472	Avertizare	Receptia 31488/12.11.2025: Poligonul 1 se suprapune cu terenul 53472 pe o suprafata de 87 mp
53212	Avertizare	Receptia 31488/12.11.2025: Poligonul 1 se suprapune cu terenul 53212 pe o suprafata de 12776 mp
51204	Avertizare	Receptia 31488/12.11.2025: Poligonul 1 se suprapune cu terenul 51204 pe o suprafata de 183 mp
51957	Avertizare	Receptia 31488/12.11.2025: Poligonul 1 se suprapune cu terenul 51957 pe o suprafata de 179 mp
50102	Avertizare	Receptia 31488/12.11.2025: Poligonul 1 se suprapune cu terenul 50102 pe o suprafata de 187 mp
52196	Avertizare	Receptia 31488/12.11.2025: Poligonul 1 se suprapune cu terenul 52196 pe o suprafata de 236 mp
52205	Avertizare	Receptia 31488/12.11.2025: Poligonul 1 se suprapune cu terenul 52205 pe o suprafata de 100 mp
52202	Avertizare	Receptia 31488/12.11.2025: Poligonul 1 se suprapune cu terenul 52202 pe o suprafata de 5 mp
50132	Avertizare	Receptia 31488/12.11.2025: Poligonul 1 se suprapune cu terenul 50132 pe o suprafata de 31 mp
52235	Avertizare	Receptia 31488/12.11.2025: Poligonul 1 se suprapune cu terenul 52235 pe o suprafata de 22 mp
51302	Avertizare	Receptia 31488/12.11.2025: Poligonul 1 se suprapune cu terenul 51302 pe o suprafata de 221 mp
52463	Avertizare	Receptia 31488/12.11.2025: Poligonul 1 se suprapune cu terenul 52463 pe o suprafata de 7 mp
50144	Avertizare	Receptia 31488/12.11.2025: Poligonul 1 se suprapune cu terenul 50144 pe o suprafata de 89 mp
50134	Avertizare	Receptia 31488/12.11.2025: Poligonul 1 se suprapune cu terenul 50134 pe o suprafata de 163 mp
51673	Avertizare	Receptia 31488/12.11.2025: Poligonul 1 se suprapune cu terenul 51673 pe o suprafata de 14 mp
50472	Avertizare	Receptia 31488/12.11.2025: Poligonul 1 se suprapune cu terenul 50472 pe o suprafata de 37 mp
52571	Avertizare	Receptia 31488/12.11.2025: Poligonul 1 se suprapune cu terenul 52571 pe o suprafata de 29 mp
51833	Avertizare	Receptia 31488/12.11.2025: Poligonul 1 se suprapune cu terenul 51833 pe o suprafata de 75 mp
53507	Avertizare	Receptia 31488/12.11.2025: Poligonul 1 se suprapune cu terenul 53507 pe o suprafata de 82 mp

CONSILIUL JUDEȚEAN CLUJ ★ ROMÂNIA ★

53182	Avertizare	Receptia 31488/12.11.2025: Poligonul 1 se suprapune cu terenul 53. ...e o suprafata de 166 mp
50388	Avertizare	Receptia 31488/12.11.2025: Poligonul 1 se suprapune cu terenul 50388 pe o suprafata de 16 mp
50387	Avertizare	Receptia 31488/12.11.2025: Poligonul 1 se suprapune cu terenul 50387 pe o suprafata de 6 mp
53690	Avertizare	Receptia 31488/12.11.2025: Poligonul 1 se suprapune cu terenul 53690 pe o suprafata de 12 mp
53839	Avertizare	Receptia 31488/12.11.2025: Poligonul 1 se suprapune cu terenul 53839 pe o suprafata de 3 mp
54011	Avertizare	Receptia 31488/12.11.2025: Poligonul 1 se suprapune cu terenul 54011 pe o suprafata de 3 mp
53811	Avertizare	Receptia 31488/12.11.2025: Poligonul 1 se suprapune cu terenul 53811 pe o suprafata de 129 mp
53708	Avertizare	Receptia 31488/12.11.2025: Poligonul 1 se suprapune cu terenul 53708 pe o suprafata de 36 mp
54004	Avertizare	Receptia 31488/12.11.2025: Poligonul 1 se suprapune cu terenul 54004 pe o suprafata de 6 mp
54250	Avertizare	Receptia 31488/12.11.2025: Poligonul 1 se suprapune cu terenul 54250 pe o suprafata de 1417 mp
53833	Avertizare	Receptia 31488/12.11.2025: Poligonul 1 se suprapune cu terenul 53833 pe o suprafata de 1 mp
50966	Avertizare	Receptia 31488/12.11.2025: Poligonul 1 se suprapune cu terenul 50966 pe o suprafata de 27 mp
53592	Avertizare	Receptia 31488/12.11.2025: Poligonul 1 se suprapune cu terenul 53592 pe o suprafata de 1 mp
52774	Avertizare	Receptia 31488/12.11.2025: Poligonul 1 se suprapune cu terenul 52774 pe o suprafata de 13 mp
53247	Avertizare	Receptia 31488/12.11.2025: Poligonul 1 se suprapune cu terenul 53247 pe o suprafata de 263 mp
52877	Avertizare	Receptia 31488/12.11.2025: Poligonul 1 se suprapune cu terenul 52877 pe o suprafata de 1 mp
53323	Avertizare	Receptia 31488/12.11.2025: Poligonul 1 se suprapune cu terenul 53323 pe o suprafata de 1 mp
	Avertizare	Receptia 31488/12.11.2025: Poligonul 1 se suprapune cu terenul 52123 pe o suprafata de 11 mp
52038	Avertizare	Receptia 31488/12.11.2025: Poligonul 1 se suprapune cu terenul 52038 pe o suprafata de 11 mp
51708	Avertizare	Receptia 31488/12.11.2025: Poligonul 1 se suprapune cu terenul 51708 pe o suprafata de 22 mp
51709	Avertizare	Receptia 31488/12.11.2025: Poligonul 1 se suprapune cu terenul 51709 pe o suprafata de 45 mp
50799	Avertizare	Receptia 31488/12.11.2025: Poligonul 1 se suprapune cu terenul 50799 pe o suprafata de 83 mp
52876	Avertizare	Receptia 31488/12.11.2025: Poligonul 1 se suprapune cu terenul 52876 pe o suprafata de 15 mp
53639	Avertizare	Receptia 31488/12.11.2025: Poligonul 1 se suprapune cu terenul 53639 pe o suprafata de 1 mp
53649	Avertizare	Receptia 31488/12.11.2025: Poligonul 1 se suprapune cu terenul 53649 pe o suprafata de 11 mp
51060	Avertizare	Receptia 31488/12.11.2025: Poligonul 1 se suprapune cu terenul 51060 pe o suprafata de 1 mp
52329	Avertizare	Receptia 31488/12.11.2025: Poligonul 1 se suprapune cu terenul 52329 pe o suprafata de 1 mp
52912	Avertizare	Receptia 31488/12.11.2025: Poligonul 1 se suprapune cu terenul 52912 pe o suprafata de 139 mp
50612	Avertizare	Receptia 31488/12.11.2025: Poligonul 1 se suprapune cu terenul 5061 pe o suprafata de 1 mp
50650	Avertizare	Receptia 31488/12.11.2025: Poligonul 1 se suprapune cu terenul 50650 pe o suprafata de 129 mp
53184	Avertizare	Receptia 31488/12.11.2025: Poligonul 1 se suprapune cu terenul 53184 pe o suprafata de 36100 mp
53834	Avertizare	Receptia 31488/12.11.2025: Poligonul 1 se suprapune cu terenul 53834 pe o suprafata de 31 mp
53188	Avertizare	Receptia 31488/12.11.2025: Poligonul 1 se suprapune cu terenul 53188 pe o suprafata de 23863 mp
50563	Avertizare	Receptia 31488/12.11.2025: Poligonul 1 se suprapune cu terenul 50563 pe o suprafata de 11 mp
51984	Avertizare	Receptia 31488/12.11.2025: Poligonul 1 se suprapune cu terenul 51984 pe o suprafata de 4 mp

CONSILIUL JUDEȚEAN CLUJ * ROMÂNIA *

Document care conține date cu caracter personal, protejat de prevederile Regulamentului (UE) nr. 679/2016 și Legii 190/2018

50091	.vertizare	Receptia 31488/12.11.2025: Poligonul 1 se suprapune cu terenul 50 o suprafata de 51 mp
50083	Avertizare	Receptia 31488/12.11.2025: Poligonul 1 se suprapune cu terenul 50083 pe o suprafata de 44 mp
50082	Avertizare	Receptia 31488/12.11.2025: Poligonul 1 se suprapune cu terenul 50082 pe o suprafata de 66 mp
52478	Avertizare	Receptia 31488/12.11.2025: Poligonul 1 se suprapune cu terenul 52478 pe o suprafata de 47 mp
52315	Avertizare	Receptia 31488/12.11.2025: Poligonul 1 se suprapune cu terenul 52315 pe o suprafata de 26 mp
52331	Avertizare	Receptia 31488/12.11.2025: Poligonul 1 se suprapune cu terenul 52331 pe o suprafata de 26 mp
52772	Avertizare	Receptia 31488/12.11.2025: Poligonul 1 se suprapune cu terenul 52772 pe o suprafata de 1 mp
	Avertizare	Receptia 31488/12.11.2025: Poligonul 1 se suprapune cu limita UAT
50009	Avertizare	Receptia 31488/12.11.2025: Poligonul 1 se suprapune cu terenul 5009 pe o suprafata de 30 mp
51303	Avertizare	Receptia 31488/12.11.2025: Poligonul 1 se suprapune cu terenul 51303 pe o suprafata de 38 mp
	Avertizare	Receptia 31488/12.11.2025: Poligonul 1 se suprapune cu terenul pe o suprafata de 91 mp
509332	Avertizare	Receptia 31488/12.11.2025: Poligonul 1 se suprapune cu terenul 50932 pe o suprafata de 134 mp
53014	Avertizare	Receptia 31488/12.11.2025: Poligonul 1 se suprapune cu terenul 53014 pe o suprafata de 20 mp
52203	Avertizare	Receptia 31488/12.11.2025: Poligonul 1 se suprapune cu terenul 52203 pe o suprafata de 51 mp
50140	Avertizare	Receptia 31488/12.11.2025: Poligonul 1 se suprapune cu terenul 50140 pe o suprafata de 45 mp
50307	Avertizare	Receptia 31488/12.11.2025: Poligonul 1 se suprapune cu terenul 50307 pe o suprafata de 23 mp
53385	Avertizare	Receptia 31488/12.11.2025: Poligonul 1 se suprapune cu terenul 53385 pe o suprafata de 82 mp
53383	Avertizare	Receptia 31488/12.11.2025: Poligonul 1 se suprapune cu terenul 53383 pe o suprafata de 21 mp
53472	Avertizare	Receptia 31488/12.11.2025: Poligonul 1 se suprapune cu terenul 53472 pe o suprafata de 87 mp
53212	Avertizare	Receptia 31488/12.11.2025: Poligonul 1 se suprapune cu terenul 53212 pe o suprafata de 1776 mp
51204	Avertizare	Receptia 31488/12.11.2025: Poligonul 1 se suprapune cu terenul 51204 pe o suprafata de 183 mp
51957	Avertizare	Receptia 31488/12.11.2025: Poligonul 1 se suprapune cu terenul 51957 pe o suprafata de 179 mp
50102	Avertizare	Receptia 31488/12.11.2025: Poligonul 1 se suprapune cu terenul 50102 pe o suprafata de 187 mp
52196	Avertizare	Receptia 31488/12.11.2025: Poligonul 1 se suprapune cu terenul 52196 pe o suprafata de 236 mp
52205	Avertizare	Receptia 31488/12.11.2025: Poligonul 1 se suprapune cu terenul 52205 pe o suprafata de 100 mp
52202	Avertizare	Receptia 31488/12.11.2025: Poligonul 1 se suprapune cu terenul 52202 pe o suprafata de 5 mp
50132	Avertizare	Receptia 31488/12.11.2025: Poligonul 1 se suprapune cu terenul 50132 pe o suprafata de 31 mp
52235	Avertizare	Receptia 31488/12.11.2025: Poligonul 1 se suprapune cu terenul 52235 pe o suprafata de 22 mp
51302	Avertizare	Receptia 31488/12.11.2025: Poligonul 1 se suprapune cu terenul 51302 pe o suprafata de 221 mp
52463	Avertizare	Receptia 31488/12.11.2025: Poligonul 1 se suprapune cu terenul 52463 pe o suprafata de 7 mp
50144	Avertizare	Receptia 31488/12.11.2025: Poligonul 1 se suprapune cu terenul 50144 pe o suprafata de 89 mp
50134	Avertizare	Receptia 31488/12.11.2025: Poligonul 1 se suprapune cu terenul 50134 pe o suprafata de 163 mp
51673	Avertizare	Receptia 31488/12.11.2025: Poligonul 1 se suprapune cu terenul 51673 pe o suprafata de 14 mp
50472	Avertizare	Receptia 31488/12.11.2025: Poligonul 1 se suprapune cu terenul 50472 pe o suprafata de 37 mp
52571	Avertizare	Receptia 31488/12.11.2025: Poligonul 1 se suprapune cu terenul 52571 pe o suprafata de 29 mp

Document care conține date cu caracter personal, protejat de prevederile Regulamentului (UE) nr. 679/2016 și Legii 190/2018

51833	.vertizare	Receptia 31488/12.11.2025: Poligonul 1 se suprapune cu terenul 51[illegible] o suprafata de 75 mp
53507	Avertizare	Receptia 31488/12.11.2025: Poligonul 1 se suprapune cu terenul 50507 pe o suprafata de 82 mp
53182	Avertizare	Receptia 31488/12.11.2025: Poligonul 1 se suprapune cu terenul 53182 pe o suprafata de 166 mp
50388	Avertizare	Receptia 31488/12.11.2025: Poligonul 1 se suprapune cu terenul 50388 pe o suprafata de 16 mp
50387	Avertizare	Receptia 31488/12.11.2025: Poligonul 1 se suprapune cu terenul 50387 pe o suprafata de 6 mp
53690	Avertizare	Receptia 31488/12.11.2025: Poligonul 1 se suprapune cu terenul 53690 pe o suprafata de 12 mp
53839	Avertizare	Receptia 31488/12.11.2025: Poligonul 1 se suprapune cu terenul 53839 pe o suprafata de 3 mp
54011	Avertizare	Receptia 31488/12.11.2025: Poligonul 1 se suprapune cu terenul 54011 pe o suprafata de 3 mp
53811	Avertizare	Receptia 31488/12.11.2025: Poligonul 1 se suprapune cu terenul 53811 pe o suprafata de 129 mp
53708	Avertizare	Receptia 31488/12.11.2025: Poligonul 1 se suprapune cu terenul 53708 pe o suprafata de 36 mp
54004	Avertizare	Receptia 31488/12.11.2025: Poligonul 1 se suprapune cu terenul 54004 pe o suprafata de 6 mp
54250	Avertizare	Receptia 31488/12.11.2025: Poligonul 1 se suprapune cu terenul 54250 pe o suprafata de 1417 mp
54277	Avertizare	Receptia 31488/12.11.2025: Poligonul 1 se suprapune cu terenul 54277 pe o suprafata de 15 mp
54246	Avertizare	Receptia 31488/12.11.2025: Poligonul 1 se suprapune cu terenul 54246 pe o suprafata de 13 mp
54221	Avertizare	Receptia 31488/12.11.2025: Poligonul 1 se suprapune cu terenul 54221 pe o suprafata de 5 mp
53882	Avertizare	Receptia 31488/12.11.2025: Poligonul 1 se suprapune cu terenul 53882 pe o suprafata de 27 mp
52562	Avertizare	Receptia 31488/12.11.2025: Poligonul 1 se suprapune cu terenul 52562 pe o suprafata de 9 mp
	Avertizare	Receptia 31488/12.11.2025: Poligonul 1 se suprapune cu terenul 54268 pe o suprafata de 6 mp
54270	Avertizare	Receptia 31488/12.11.2025: Poligonul 1 se suprapune cu terenul 54270 pe o suprafata de 25 mp
	Avertizare	Receptia 31488/12.11.2025: Poligonul 1 se suprapune cu terenul 54267 pe o suprafata de 3 mp
54269	Avertizare	Receptia 31488/12.11.2025: Poligonul 1 se suprapune cu terenul 54269 pe o suprafata de 3 mp
51300	Avertizare	Receptia 31488/12.11.2025: Poligonul 1 se suprapune cu terenul 51300 pe o suprafata de 23 mp
52155	Avertizare	Receptia 31488/12.11.2025: Poligonul 1 se suprapune cu terenul 52155 pe o suprafata de 32 mp
53749	Avertizare	Receptia 31488/12.11.2025: Poligonul 1 se suprapune cu terenul 53749 pe o suprafata de 65 mp
50142	Avertizare	Receptia 31488/12.11.2025: Poligonul 1 se suprapune cu terenul 50142 pe o suprafata de 12 mp
54159	Avertizare	Receptia 31488/12.11.2025: Poligonul 1 se suprapune cu terenul 54159 pe o suprafata de 35 mp
53824	Avertizare	Receptia 31488/12.11.2025: Poligonul 1 se suprapune cu terenul 53824 pe o suprafata de 27 mp
50565	Avertizare	Receptia 31488/12.11.2025: Poligonul 1 se suprapune cu terenul 50565 pe o suprafata de 104 mp
50431	Avertizare	Receptia 31488/12.11.2025: Poligonul 1 se suprapune cu terenul 50431 pe o suprafata de 9 mp
52544	Avertizare	Receptia 31488/12.11.2025: Poligonul 1 se suprapune cu terenul 52544 pe o suprafata de 154 mp
51613	Avertizare	Receptia 31488/12.11.2025: Poligonul 1 se suprapune cu terenul 51613 pe o suprafata de 12 mp
51753	Avertizare	Receptia 31488/12.11.2025: Poligonul 1 se suprapune cu terenul 51753 pe o suprafata de 204 mp
54256	Avertizare	Receptia 31488/12.11.2025: Poligonul 1 se suprapune cu terenul 54256 pe o suprafata de 228 mp
51769	Avertizare	Receptia 31488/12.11.2025: Poligonul 1 se suprapune cu terenul 51769 pe o suprafata de 273 mp
53211	Avertizare	Receptia 31488/12.11.2025: Poligonul 1 se suprapune cu terenul 53211 pe o suprafata de 7447 mp

CONSILIUL JUDETEAN CLUJ * ROMÂNIA *

54039	Avertizare	Receptia 31488/12.11.2025: Poligonul 1 se suprapune cu terenul 54[illegible] o suprafata de 210 mp
54141	Avertizare	Receptia 31488/12.11.2025: Poligonul 1 se suprapune cu terenul 54141 pe o suprafata de 250 mp
51592	Avertizare	Receptia 31488/12.11.2025: Poligonul 1 se suprapune cu terenul 51592 pe o suprafata de 424 mp
53659	Avertizare	Receptia 31488/12.11.2025: Poligonul 1 se suprapune cu terenul 53659 pe o suprafata de 29 mp
52659	Avertizare	Receptia 31488/12.11.2025: Poligonul 1 se suprapune cu terenul 52659 pe o suprafata de 51 mp
52656	Avertizare	Receptia 31488/12.11.2025: Poligonul 1 se suprapune cu terenul 52656 pe o suprafata de 239 mp
52657	Avertizare	Receptia 31488/12.11.2025: Poligonul 1 se suprapune cu terenul 52657 pe o suprafata de 41 mp
54258	Avertizare	Receptia 31488/12.11.2025: Poligonul 1 se suprapune cu terenul 54258 pe o suprafata de 1037 mp
51597	Avertizare	Receptia 31488/12.11.2025: Poligonul 1 se suprapune cu terenul 51597 pe o suprafata de 69 mp
52550	Avertizare	Receptia 31488/12.11.2025: Poligonul 1 se suprapune cu terenul 52550 pe o suprafata de 14 mp
50638	Avertizare	Receptia 31488/12.11.2025: Poligonul 1 se suprapune cu terenul 50638 pe o suprafata de 42 mp
51264	Avertizare	Receptia 31488/12.11.2025: Poligonul 1 se suprapune cu terenul 51264 pe o suprafata de 10 mp
54227	Avertizare	Receptia 31488/12.11.2025: Poligonul 1 se suprapune cu terenul 54227 pe o suprafata de 788 mp
51767	Avertizare	Receptia 31488/12.11.2025: Poligonul 1 se suprapune cu terenul 51767 pe o suprafata de 222 mp
53597	Avertizare	Receptia 31488/12.11.2025: Poligonul 1 se suprapune cu terenul 53597 pe o suprafata de 44 mp
53294	Avertizare	Receptia 31488/12.11.2025: Poligonul 1 se suprapune cu terenul 53294 pe o suprafata de 1 mp
53712	Avertizare	Receptia 31488/12.11.2025: Poligonul 1 se suprapune cu terenul 53712 pe o suprafata de 14 mp
53309	Avertizare	Receptia 31488/12.11.2025: Poligonul 1 se suprapune cu terenul 53309 pe o suprafata de 4 mp
51829	Avertizare	Receptia 31488/12.11.2025: Poligonul 1 se suprapune cu terenul 51829 pe o suprafata de 9 mp
51924	Avertizare	Receptia 31488/12.11.2025: Poligonul 1 se suprapune cu terenul 51924 pe o suprafata de 27 mp
50782	Avertizare	Receptia 31488/12.11.2025: Poligonul 1 se suprapune cu terenul 50782 pe o suprafata de 50 mp
53295	Avertizare	Receptia 31488/12.11.2025: Poligonul 1 se suprapune cu terenul 53295 pe o suprafata de 5 mp
53652	Avertizare	Receptia 31488/12.11.2025: Poligonul 1 se suprapune cu terenul 53652 pe o suprafata de 76 mp
50146	Avertizare	Receptia 31488/12.11.2025: Poligonul 1 se suprapune cu terenul 50146 pe o suprafata de 37 mp
54218	Avertizare	Receptia 31488/12.11.2025: Poligonul 1 se suprapune cu terenul 54218 pe o suprafata de 67 mp
52658	Avertizare	Receptia 31488/12.11.2025: Poligonul 1 se suprapune cu terenul 52658 pe o suprafata de 91 mp
54217	Avertizare	Receptia 31488/12.11.2025: Poligonul 1 se suprapune cu terenul 54217 pe o suprafata de 6 mp
53183	Avertizare	Receptia 31488/12.11.2025: Poligonul 1 se suprapune cu terenul 53183 pe o suprafata de 10777 mp
53187	Avertizare	Receptia 31488/12.11.2025: Poligonul 1 se suprapune cu terenul 53187 pe o suprafata de 19696 mp
51631	Avertizare	Receptia 31488/12.11.2025: Poligonul 1 se suprapune cu terenul 51631 pe o suprafata de 26 mp
51712	Avertizare	Receptia 31488/12.11.2025: Poligonul 1 se suprapune cu terenul 51712 pe o suprafata de 74 mp
51711	Avertizare	Receptia 31488/12.11.2025: Poligonul 1 se suprapune cu terenul 51711 pe o suprafata de 21 mp
53175	Avertizare	Receptia 31488/12.11.2025: Poligonul 1 se suprapune cu terenul 53175 pe o suprafata de 7 mp
52665	Avertizare	Receptia 31488/12.11.2025: Poligonul 1 se suprapune cu terenul 52665 pe o suprafata de 123 mp

CONSILIUL JUDETEAN CLUJ * ROMÂNIA *

52254	Avertizare	Receptia 31488/12.11.2025: Poligonul 1 se suprapune cu terenul 52. e o suprafata de 4 mp
52255	Avertizare	Receptia 31488/12.11.2025: Poligonul 1 se suprapune cu terenul 52255 pe o suprafata de 15 mp
52256	Avertizare	Receptia 31488/12.11.2025: Poligonul 1 se suprapune cu terenul 52256 pe o suprafata de 10 mp
52458	Avertizare	Receptia 31488/12.11.2025: Poligonul 1 se suprapune cu terenul 52458 pe o suprafata de 14 mp
52258	Avertizare	Receptia 31488/12.11.2025: Poligonul 1 se suprapune cu terenul 52258 pe o suprafata de 38 mp
52259	Avertizare	Receptia 31488/12.11.2025: Poligonul 1 se suprapune cu terenul 52259 pe o suprafata de 17 mp
51880	Avertizare	Receptia 31488/12.11.2025: Poligonul 1 se suprapune cu terenul 51880 pe o suprafata de 465 mp
53888	Avertizare	Receptia 31488/12.11.2025: Poligonul 1 se suprapune cu terenul 53888 pe o suprafata de 10 mp
54037	Avertizare	Receptia 31488/12.11.2025: Poligonul 1 se suprapune cu terenul 54037 pe o suprafata de 43 mp
50908	Avertizare	Receptia 31488/12.11.2025: Poligonul 1 se suprapune cu terenul 50908 pe o suprafata de 10 mp
50021	Avertizare	Receptia 31488/12.11.2025: Poligonul 1 se suprapune cu terenul 50021 pe o suprafata de 1 mp
50607	Avertizare	Receptia 31488/12.11.2025: Poligonul 1 se suprapune cu terenul 50607 pe o suprafata de 1 mp
51498	Avertizare	Receptia 31488/12.11.2025: Poligonul 1 se suprapune cu terenul 51498 pe o suprafata de 4 mp
50713	Avertizare	Receptia 31488/12.11.2025: Poligonul 1 se suprapune cu terenul 50713 pe o suprafata de 17 mp
52127	Avertizare	Receptia 31488/12.11.2025: Poligonul 1 se suprapune cu terenul 52127 pe o suprafata de 13684 mp
53533	Avertizare	Receptia 31488/12.11.2025: Poligonul 1 se suprapune cu terenul 53533 pe o suprafata de 4 mp
50117	Avertizare	Receptia 31488/12.11.2025: Poligonul 1 se suprapune cu terenul 50117 pe o suprafata de 1 mp
54203	Avertizare	Receptia 31488/12.11.2025: Poligonul 1 se suprapune cu terenul 54203 pe o suprafata de 61 mp
54202	Avertizare	Receptia 31488/12.11.2025: Poligonul 1 se suprapune cu terenul 54202 pe o suprafata de 32 mp
54207	Avertizare	Receptia 31488/12.11.2025: Poligonul 1 se suprapune cu terenul 54207 pe o suprafata de 11 mp
54206	Avertizare	Receptia 31488/12.11.2025: Poligonul 1 se suprapune cu terenul 54206 pe o suprafata de 7 mp
52627	Avertizare	Receptia 31488/12.11.2025: Poligonul 1 se suprapune cu terenul 52627 pe o suprafata de 2 mp
51101	Avertizare	Receptia 31488/12.11.2025: Poligonul 1 se suprapune cu terenul 51101 pe o suprafata de 6 mp
53051	Avertizare	Receptia 31488/12.11.2025: Poligonul 1 se suprapune cu terenul 53051 pe o suprafata de 96 mp
53140	Avertizare	Receptia 31488/12.11.2025: Poligonul 1 se suprapune cu terenul 53140 pe o suprafata de 21 mp

Lucrarea este declarată Admisă

CONSILIUL JUDEȚEAN CLUJ * ROMÂNIA *

Inspector
AURA ȘTEFĂNACHE

MEMORIU TEHNIC

1. **Adresa imobilului:** Extravilanul si intravilanul satului Căpuşu Mare, com. Căpuşu Mare, Drum Judetean 103K

2. **Tipul lucrarii : Plan topografic cu amplasamentul lucrarii necesar la expropriere pentru cauza de utilitate publica si interes judetean având ca obiect « MODERNIZARE SI REABILITARE DJ103K- CULOAR DE EXPROPRIERE »**

3. **Suprafaţa planului supus recepţiei: 154607mp**

4. **Scurtă prezentare a scopului întocmirii lucrării şi/sau a situaţiei tehnice şi juridice/istoricului :** Zona pentru care se realizează planul topografic în vederea obţinerii avizului tehnic, este situată în Extravilanul si intravilanul satului Căpuşu Mare, com. Căpuşu Mare, Drum Judetean 103K., tronsonul ce face obiectul studiilor topografice necesare avizului tehnic are suprafaţa totală de 15.4607 ha (154607 mp):
- suprafaţă terenuri ce se vor expropria: 0.3944 ha (3944 mp)

5. **Descrierea generală a operaţiunilor efectuate în faza de documentare a lucrării:** Documentaţia tehnică pentru care se solicită recepţia planurilor topografice (avizul tehnic) a fost întocmită în conformitate cu Ordinul nr.600/2023 cu modificarile ulterioare, ordinul 1340/2015 pentru aprobarea Regulamentului privind conţinutul şi modul de întocmire a documentaţiilor cadastrale în vederea înscrierii în cartea funciara, Legea cadastrului şi publicităţii imobiliare nr. 7/1996, republicată, cu modificările şi completările ulterioare, Legea nr.255/14.12.2010 privind exproprierea pentru cauză de utilitate publică, necesară realizării unor obiective de interes naţional, judeţean şi local.
Planul topografic al coridorului de expropriere s-a realizat în vederea obţinerii suportului topografic actualizat, la scara 1:500.
Planul topografic va asigura realizarea documentaţiilor cadastrale şi de evaluare a imobilelor afectate de lucrarea de utilitate publică „ MODERNIZARE SI REABILITARE DJ103K- CULOAR DE EXPROPRIERE ", pe zona UAT Căpuşu Mare, judeţul Cluj.
Obiectivele ce se urmăresc a fi îndeplinite ca urmare a realizării lucrării sunt următoarele:
• identificarea şi stabilirea poziţiei tronsonului de expropriere prin determinarea coordonatelor planimetrice în sistem de proiecţie STEREOGRAFICĂ 1970 şi determinarea suprafeţei acestuia;
• identificarea tuturor imobilelor afectate de coridorul de expropriere, determinarea coordonatelor planimetrice în sistem de proiecţie STEREOGRAFICĂ 1970 şi determinarea suprafeţelor acestora;
• identificarea tuturor proprietarilor şi al altor titulari de drepturi reale, a căror imobile sunt afectate de tronsonul de expropriere.
Documentaţia tehnică a fost întocmită ţinându-se cont de imobilele din sistemul integrat de cadastru si carte funciara si de proiectul tehnic de execuţie

6. **Operaţiuni de specialitate realizate**:
A) **Metode şi aparatură folosite :** Pentru realizarea planului topografic de situaţie scara 1:1000, integrarea în sistemul de referinţă STEREOGRAFIC 1970 a fost realizată prin metoda măsurătorilor GNSS, utilizându-se staţiile de referinţă CLUJ (CLUJ) si HUEDIN (HUED).
Pentru ridicarea topografică a detaliilor planimetrice şi altimetrice s-a utilizat metoda cinematică în timp real (RTK). Pentru realizarea măsurătorilor cinematice în timp real s-au utilizat staţiile de referinţă permanente CLUJ (CLUJ) si HUEDIN (HUED).serviciul ROMPOS-RTK. Precizia de determinare (±2-5cm) a punctelor de detaliu utilizând această

CONSILIUL JUDETEAN CLUJ ★ ROMÂNIA ★

metodă se încadrează în toleranţele impuse de Caietul de Sarcini pentru această lucrare. Coordonatele punctelor de detaliu au fost determinate în sistemul ETRS 89 şi apoi transcalculate cu TransDatRO versiunea 4.04 în STEREOGRAFIC 1970.

În conformitate cu specificaţiile din Caietul de Sarcini au fost măsurate la teren următoarele elemente identificate în zona coridorului de expropriere:

- drum, rigolă, elemente de hidrografie;
- limite de proprietăţi materializate;
- limite de categorii de folosinţă (arabil, vie, etc.);
- reţele edilitare supraterane si subterane(linii electrice, aerisiri şi conducte gaze, stâlpi).

În faza de pregatire a lucrării, după suprapunerea coridorului de expropriere peste suporturile topografice existente (hărti 1:25000, planuri cadastrale de ansamblu 1:5000, schiţe de punere în posesie) au fost identificate zonele afectate şi au fost preluate de la OCPI Cluj toate informaţiile grafice şi textuale necesare identificării tuturor imobilelor şi proprietarilor acestora. În baza acestor informaţii (Documentaţii cadastrale în format analogic şi digital, Extrase de Carte Funciară pentru Informare, etc.) şi a măsurătorilor realizate la teren s-au realizat planurile de situaţie în vederea avizării şi recepţionării.

În urma suprapunerii coridorului de expropriere peste imobilele inregistrate in sistemul integrat de cadastru si carte funciara , au fost evidenţiate suprafeţele de teren ce urmează a fi expropriate (proprietăţi private) sau transferate (proprietăţi ale Statului Român). Pentru toate aceste imobile, identificate şi haşurate în planul de situaţie s-au determinat coordonate în sistem de proiecţie STEREOGRAFIC 1970 şi au fost calculate suprafeţele.

Redactarea planului topografic a fost făcută în sistem de proiecţie STEREOGRAFICĂ 1970 pentru elementele planimetrice şi în plan de referinţă MAREA NEAGRĂ 1975 pentru elementele altimetrice. Planurile topografice sunt redactate la scara 1:500.

B) **Sistem de coordonate :** Sistem naţional de proiecţie **Stereografic 1970-planimetric,** sistem de referinta **Marea Neagră 1975**.

Data intocmirii : Noiembrie 2025

Semnatura si stampila
(persoana autorizata)
S.C. TOPO H.A.NS. IMPEX S.R.L.
Serie RO-B-J Nr. 1995
Ing. Hruza Adrian
Serie RO-B-F Nr. 0739

CONSILIUL JUDETEAN CLUJ ★ ROMANIA ★

MEMORIU TEHNIC

1. **Adresa imobilului:** Extravilanul si intravilanul satului Rasca, com. Rasca, Drum Judetean 103K

2. **Tipul lucrarii : Plan topografic cu amplasamentul lucrarii necesar la expropriere pentru cauza de utilitate publica si interes judetean având ca obiect « MODERNIZARE SI REABILITARE DJ103K- CULOAR DE EXPROPRIERE »**

3. **Suprafața planului supus recepției: 179550mp**

4. **Scurtă prezentare a scopului întocmirii lucrării și/sau a situației tehnice și juridice/istoricului :** Zona pentru care se realizează planul topografic în vederea obținerii avizului tebnic, este situată în Extravilanul si intravilanul satului Rasca, com. Rasca, Drum Judetean 103K, tronsonul ce face obiectul studiilor topografice necesare avizului tehnic are suprafața totală de 17.9550 ha (179550 mp):
- suprafață terenuri ce se vor expropria: 1.9720 ha (19720 mp)

5. **Descrierea generală a operațiunilor efectuate în faza de documentare a lucrării:** Documentația tehnică pentru care se solicită recepția planurilor topografice (avizul tehnic) a fost întocmită în conformitate cu Ordinul nr.600/2023 cu modificarile ulterioare, ordinul 1340/2015 pentru aprobarea Regulamentului privind conținutul și modul de întocmire a documentațiilor cadastrale în vederea înscrierii în cartea funciara, Legea cadastrului și publicității imobiliare nr. 7/1996, republicată, cu modificările și completările ulterioare, Legea nr.255/14.12.2010 privind exproprierea pentru cauză de utilitate publică, necesară realizării unor obiective de interes național, județean și local.
Planul topografic al coridorului de expropriere s-a realizat în vederea obținerii suportului topografic actualizat, la scara 1:500.
Planul topografic va asigura realizarea documentațiilor cadastrale și de evaluare a imobilelor afectate de lucrarea de utilitate publică „ MODERNIZARE SI REABILITARE DJ103K- CULOAR DE EXPROPRIERE ", pe zona UAT Rasca, județul Cluj.
Obiectivele ce se urmăresc a fi îndeplinite ca urmare a realizării lucrării sunt următoarele:
• identificarea și stabilirea poziției tronsonului de expropriere prin determinarea coordonatelor planimetrice în sistem de proiecție STEREOGRAFICĂ 1970 și determinarea suprafeței acestuia;
• identificarea tuturor imobilelor afectate de coridorul de expropriere, determinarea coordonatelor planimetrice în sistem de proiecție STEREOGRAFICĂ 1970 și determinarea suprafețelor acestora;
• identificarea tuturor proprietarilor și al altor titulari de drepturi reale, a căror imobile sunt afectate de tronsonul de expropriere.
Documentația tehnică a fost întocmită ținându-se cont de imobilele din sistemul integrat de cadastru si carte funciara si de proiectul tehnic de execuție

6. **Operațiuni de specialitate realizate**:
A) **Metode și aparatură folosite :** Pentru realizarea planului topografic de situație scara 1:1000, integrarea în sistemul de referință STEREOGRAFIC 1970 a fost realizată prin metoda măsurătorilor GNSS, utilizându-se stațiile de referință CLUJ (CLUJ) si HUEDIN (HUED).
Pentru ridicarea topografică a detaliilor planimetrice și altimetrice s-a utilizat metoda cinematică în timp real (RTK). Pentru realizarea măsurătorilor cinematice în timp real s-au utilizat stațiile de referință permanente CLUJ (CLUJ) si HUEDIN (HUED).serviciul ROMPOS-RTK. Precizia de determinare (±2-5cm) a punctelor de detaliu utilizând această

CONSILIUL JUDEȚEAN CLUJ ★ ROMÂNIA ★

metodă se încadrează în toleranţele impuse de Caietul de Sarcini pentru această lucrare. Coordonatele punctelor de detaliu au fost determinate în sistemul ETRS 89 şi apoi transcalculate cu TransDatRO versiunea 4.04 în STEREOGRAFIC 1970.

În conformitate cu specificaţiile din Caietul de Sarcini au fost măsurate la teren următoarele elemente identificate în zona coridorului de expropriere:

- drum, rigolă, elemente de hidrografie;
- limite de proprietăţi materializate;
- limite de categorii de folosinţă (arabil, vie, etc.);
- reţele edilitare supraterane si subterane(linii electrice, aerisiri şi conducte gaze, stâlpi).

În faza de pregatire a lucrării, după suprapunerea coridorului de expropriere peste suporturile topografice existente (hărti 1:25000, planuri cadastrale de ansamblu 1:5000, schiţe de punere în posesie) au fost identificate zonele afectate şi au fost preluate de la OCPI Cluj toate informaţiile grafice şi textuale necesare identificării tuturor imobilelor şi proprietarilor acestora. În baza acestor informaţii (Documentaţii cadastrale în format analogic şi digital, Extrase de Carte Funciară pentru Informare, etc.) şi a măsurătorilor realizate la teren s-au realizat planurile de situaţie în vederea avizării şi recepţionării.

În urma suprapunerii coridorului de expropriere peste imobilele inregistrate in sistemul integrat de cadastru si carte funciara , au fost evidenţiate suprafeţele de teren ce urmează a fi expropriate (proprietăţi private) sau transferate (proprietăţi ale Statului Român). Pentru toate aceste imobile, identificate şi haşurate în planul de situaţie s-au determinat coordonate în sistem de proiecţie STEREOGRAFIC 1970 şi au fost calculate suprafeţele.

Redactarea planului topografic a fost făcută în sistem de proiecţie STEREOGRAFICĂ 1970 pentru elementele planimetrice şi în plan de referinţă MAREA NEAGRĂ 1975 pentru elementele altimetrice. Planurile topografice sunt redactate la scara 1:500.

B) **Sistem de coordonate :** Sistem naţional de proiecţie **Stereografic 1970-planimetric,** sistem de referinta **Marea Neagră 1975**.

Data intocmirii : Noiembrie 2025

Semnatura si stampila
(persoana autorizata)
S.C. TOPO H.A.NS. IMPEX S.R.L.
Serie RO-B-J Nr. 1995
Ing. Hruza Adrian
Serie RO-B-F Nr. 0739

CONSILIUL JUDEŢEAN CLUJ * ROMANIA *